






工事場所：札幌市北区北10条西4丁目1-12、1-67

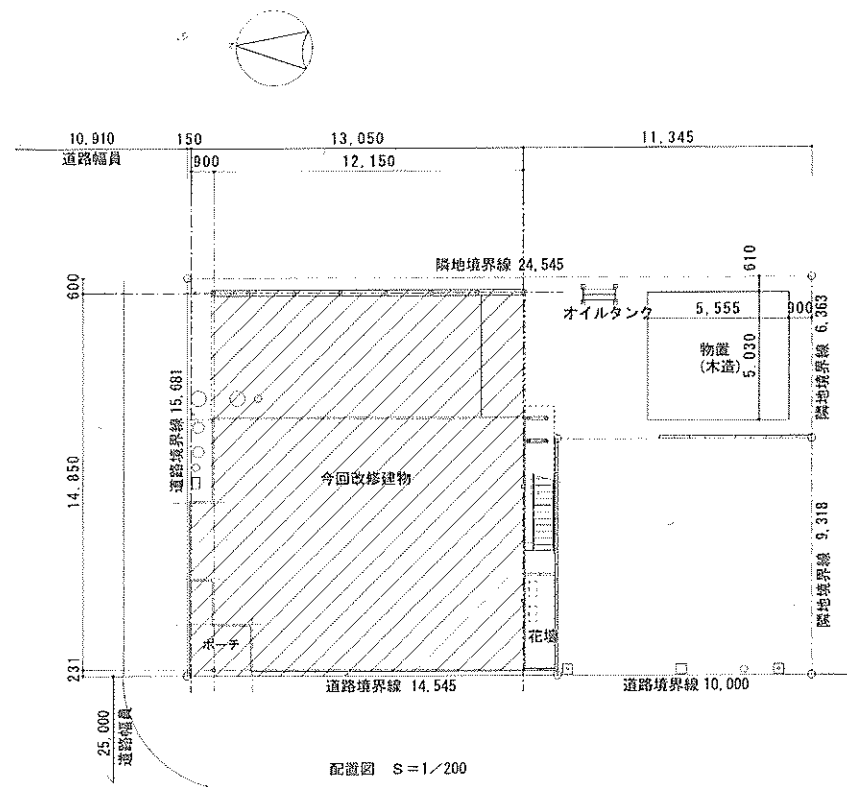


工 事 名	鉄西まちづくりセンター・鉄西会館 リニューアルほか改修工事			図名	図番	設計年・月・日	図面名	縮尺	A-8
				附近見取図・配置図				S=1/200	

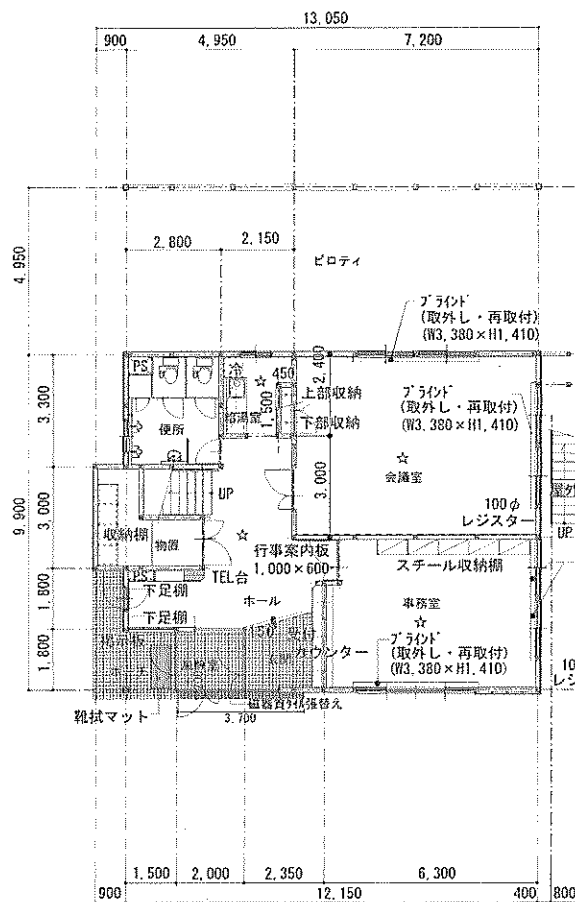

1階平面図

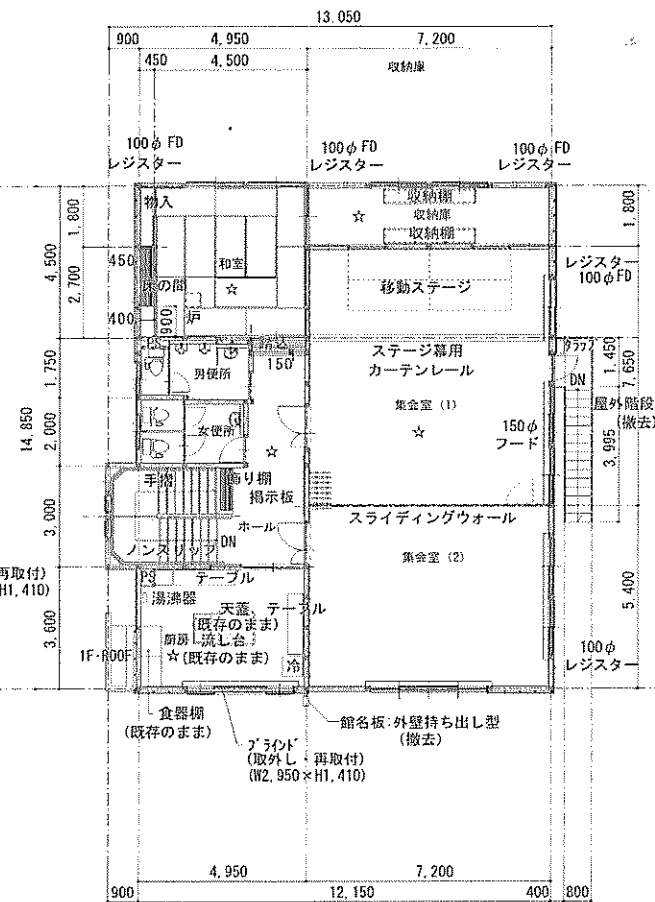

2階平面図

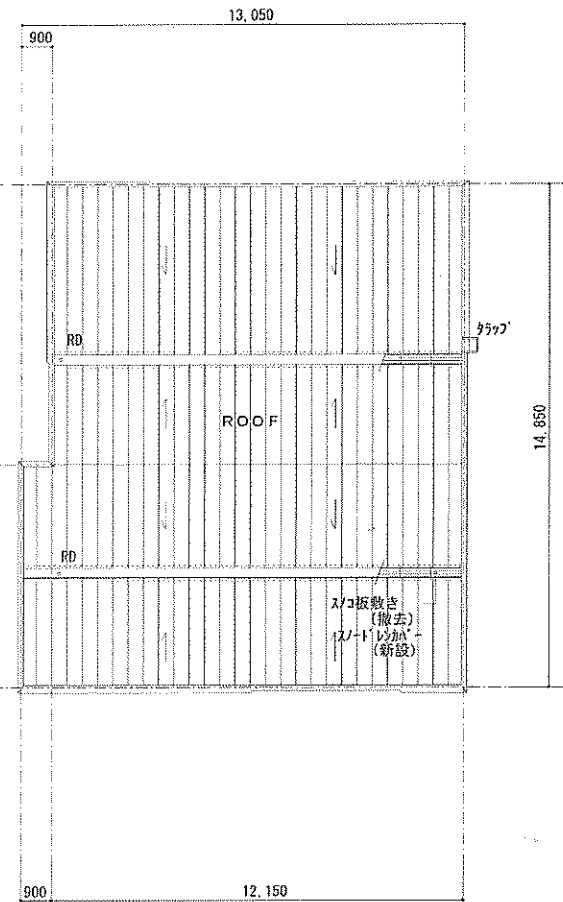

R階平面図





☆：化学物質室内空気濃度測定9×2=18ヶ所を示す
(改修前、改修後)

レジスター 100φ：撤去・新設 (FD・防虫網)

工 事 名	鉄西まちづくりセンター・鉄西会館 リニューアルほか改修工事	棟印	担当	設計年・月・日	図面名	縮尺	A-12
					平面図	S=1/150	

新設															
凡例															
(A)	屋根	下地 野地板:コンパネt12	既存のまま	(E)	布塀	下地 コンクリート	既存のまま	(J)	外部掲示板:ステンレス W1,300×H1,150	再取付	(Q2)	レジスター (内部のみ)	新設 4ヶ所		
		下地 +アスファルトルーフィング23kg	新設			仕上 モルタル金ゴテt20	新設		(K)	館名板:正面玄関底部 W1,700×H450		再取付	(R)	エアコン屋外機(架台共) (別途)	再取付
		仕上 カラーガルバリウム鋼板t0.4立平葺き	新設		(F)	軒天井 下地 石膏ボードt12.5	新設			(M)		アンテナ:50φ、L=3,000 (別途)		再取付	(S)
(B)	笠木	カラーガルバリウム鋼板t0.4	新設			仕上 ノンアスベストフレキシブル板t4EP	新設	(N)	タラップ:アルミ(詳細図参照)		新設	(T)	75mm小屋裏換気口100φ 28ヶ所	新設	
(C)	排水溝	スノードレーン (既製品)	新設	(G)	ポーチ 下地 モルタル	一部新設	(O)		セルフード200φ (アルミ製) (別途)	再取付	(U)		消化器BOX (別途)	再取付	
(D)	外壁	下地 75mmアスファルトルーフィング23kg 鋼縁下地 仕上 着色防火サイディングt14 (寒冷地用)	新設 新設		仕上 100角磁器質タイル	一部新設	(P)	セルフード150φ (アルミ製) (別途)	再取付	(V)	指定避難所表示板 300×300	再取付			
				(H)	屋外階段:スチールFP(詳細図参照)	新設	(Q)	セルフード100φ (アルミ製) (別途)	再取付	(X)	FF排気トップ 120φ (別途)	再取付			
				(I)	外壁水切り:ボンデ鋼板t1.0曲げ加工 DP	新設	(Q1)	レジスター (内部のみ)	新設 3ヶ所	(Y)	配電ボックス (別途)				

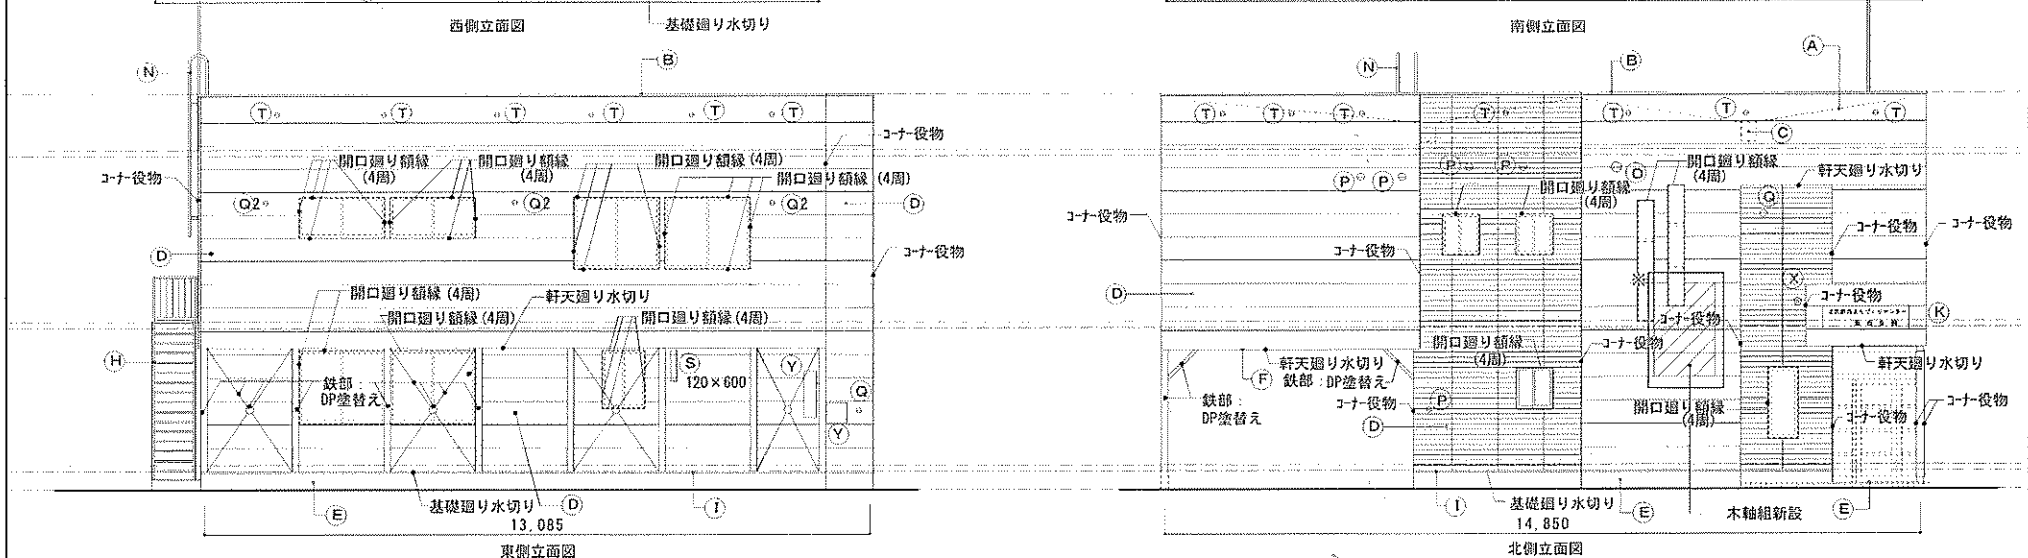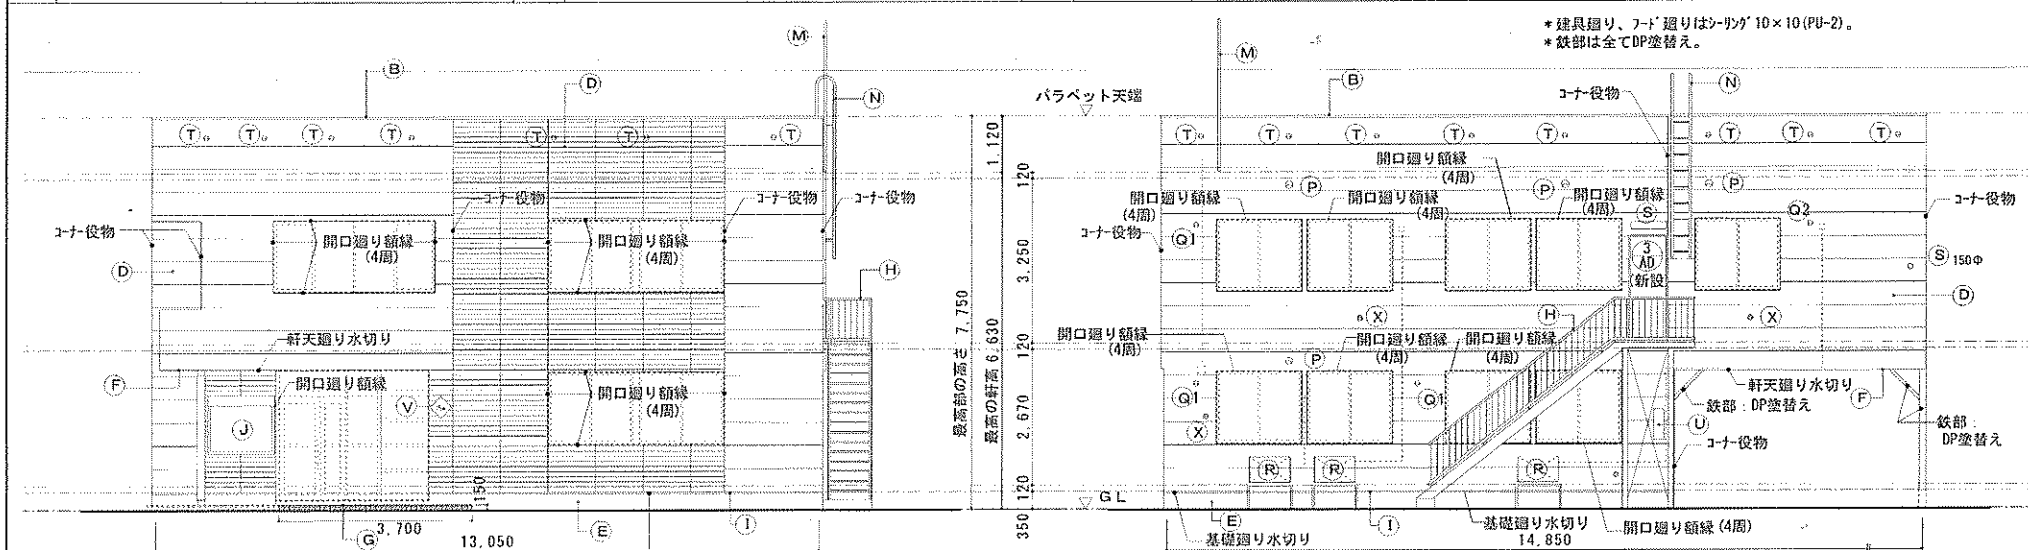

工 事 名	鉄西まちづくりセンター・鉄西会館 リニューアルほか改修工事	棟切	図面	製図	設計年・月・日	図面名	縮尺	A-14a
						立面図 (改修後)	S=1/100	