


1 階平面図

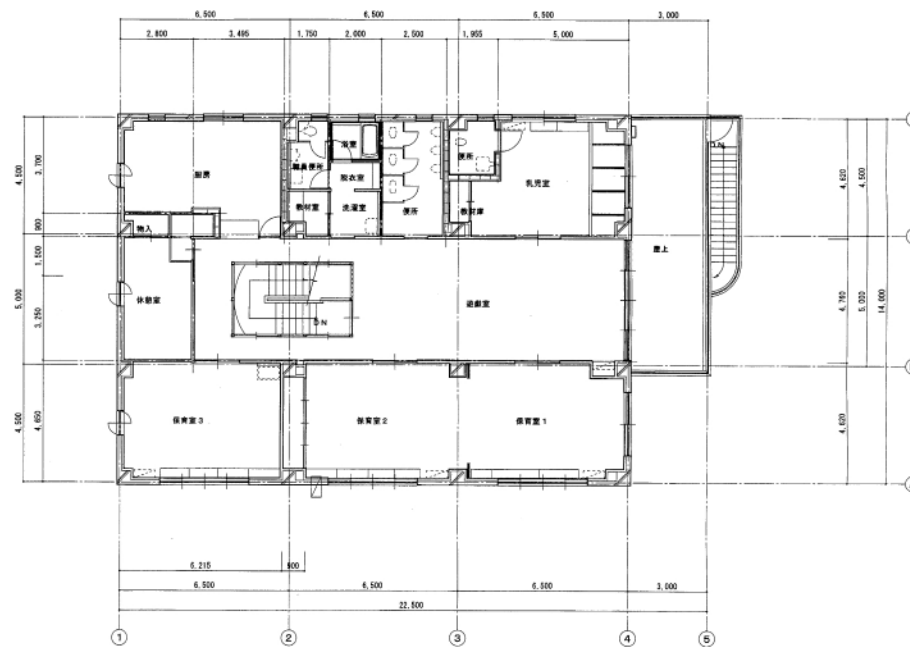

2 階平面図

	コンクリート壁
	ブロック壁
	階下地盤
	鋼製パーテーション
	環出成形セメント系601+階下地90型
	扉開口部高さを示す。
	新設ステンレスフードを示す。

補記



株式会社 梅村建築設計
UMEMURA DESIGN OFFICE

一般建築士事務所 (石) 第2384号
一般建築士第153745号 梅村史郎

設計

設計者

設計

工事名称

図面名称

札幌市大通夜間保育園改修工事
改修平面図

縮尺
1/100

図番

10/18