



④-⑦ 外部サッシ廻り シーリング打ち替え

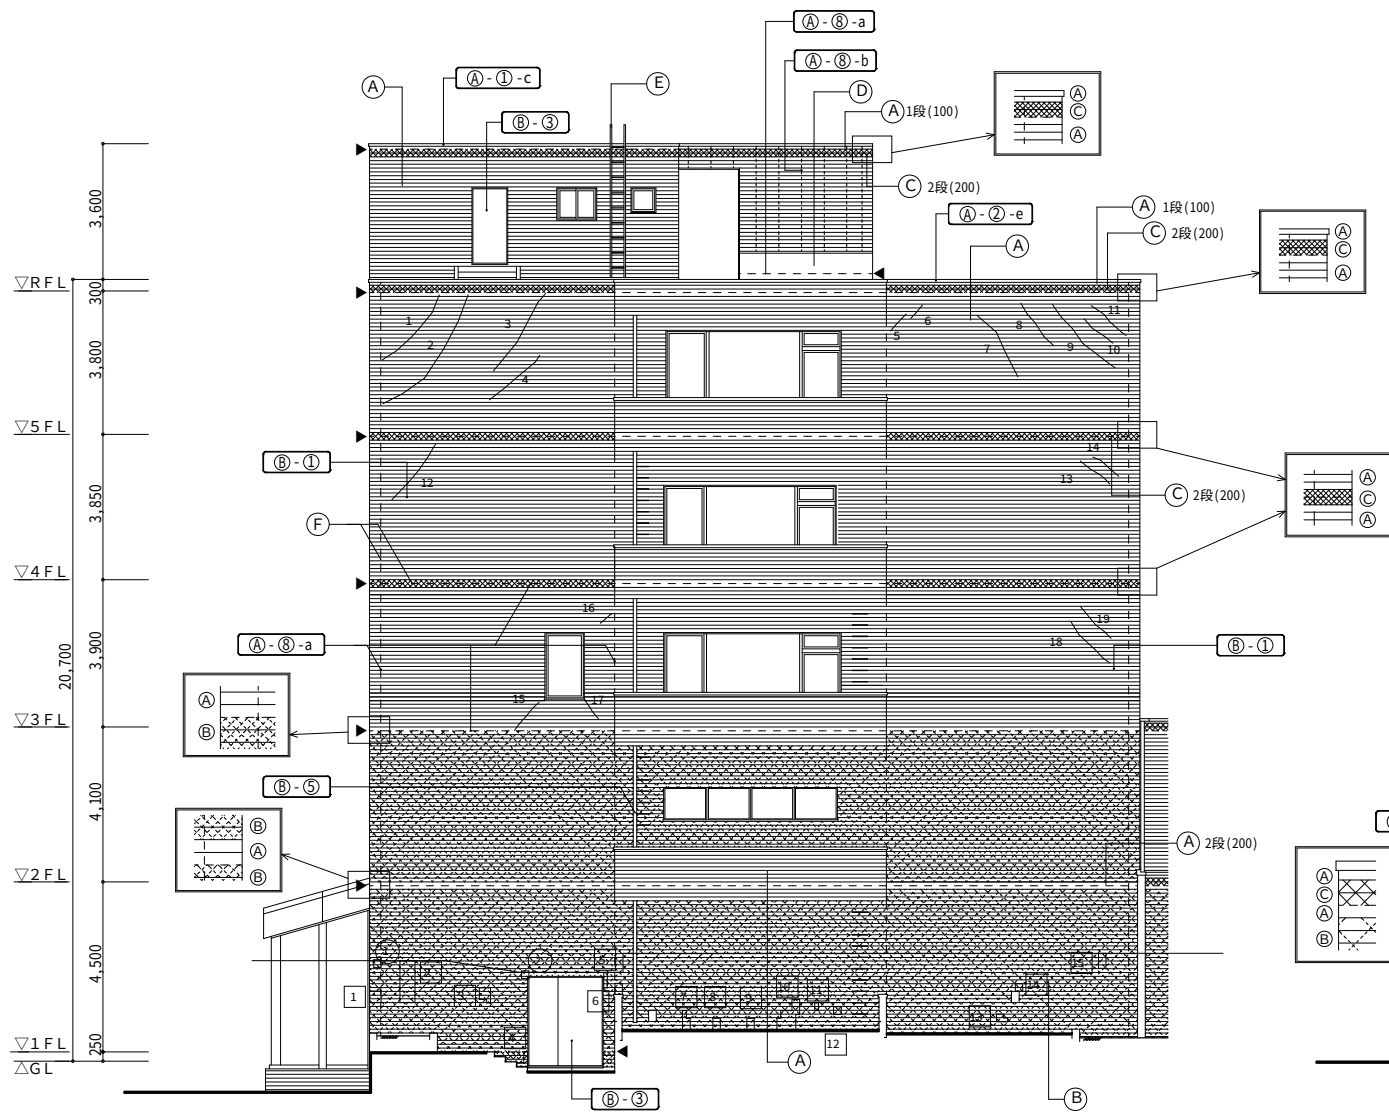


外壁タイル面損傷 凡例	
No	タイルひび割れ w≧0.2mm
(No)□	タイル破損、欠損
No□	タイル浮き

南側立面図 (改修前) 1/100

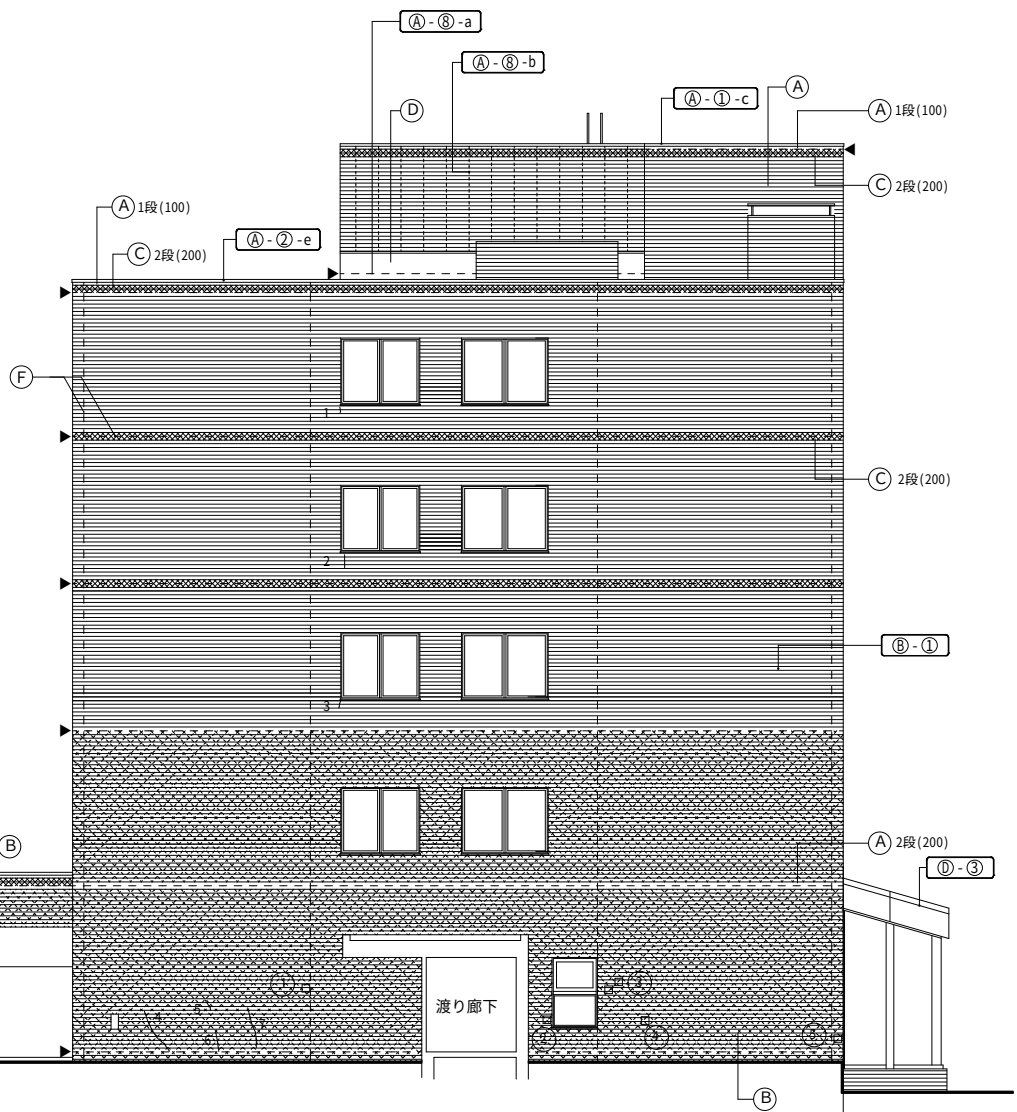

北側立面図 (改修前) 1/100

1階バルコニー、花壇 (改修前) 1/100

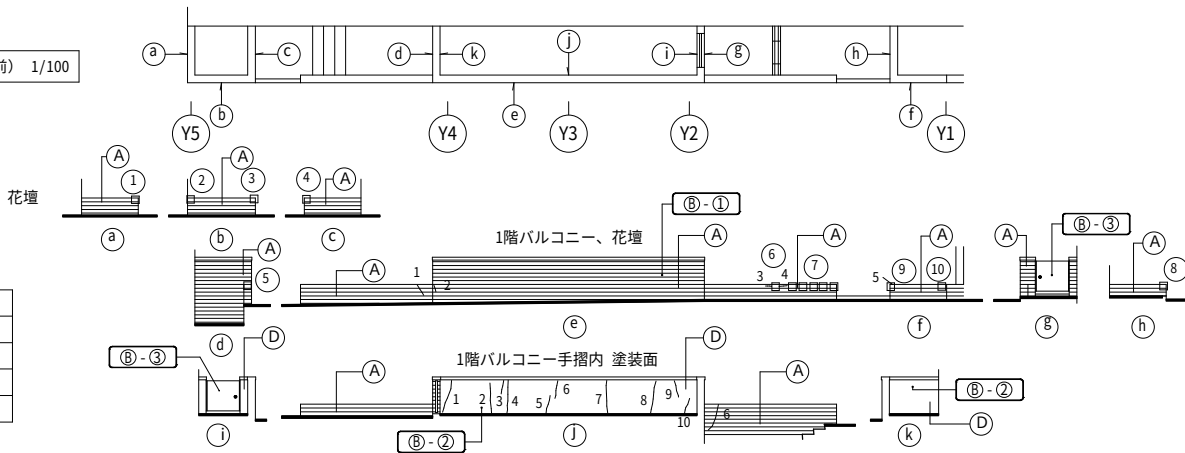


外壁塗装面損傷 凡例	
No	ひび割れ 0.2≦w<1.0 mm
(No)□	欠損 300x300以下
No□	鉄筋露出 300x300以下

項目		タイル100×100 損傷			
		ひび割れ		欠損	タイル浮き
部位	長さ (m)	枚数 (枚)		枚数 (枚)	枚数 (枚)
南面	外壁	28.00	299	2	155
	花壇塀	2.00	24	25	0
	計	30.00	323	27	155
北面	外壁	3.20	38	6	0
	計	3.20	38	6	0


項目		塗装面ひび割れ	鉄筋露出	
		0.2≦w<1.0mm	300×300以下	
部位		(m)	(か所)	(㎡)
南面	1階バルコニー内	6.40	0	0.00

立面図凡例	(A)	タイル貼 フラット (平)	
	(B)	タイル貼 テッセラ (割り肌)	
	(C)	タイル貼 はつり	
	(D)	複層塗材RE	
	(E)	タラップ: ステンレス製 (既製品)	
	(F)	タイル伸縮目地 20x10	(A)-(B)-a
	▶---	打継目地	(A)-(B)-a
		ECP目地	(A)-(B)-b
	◎-◎-*	改修内容を示す (改修概要表 参照)	

④-⑦ 外部サッシ廻り シーリング打ち替え

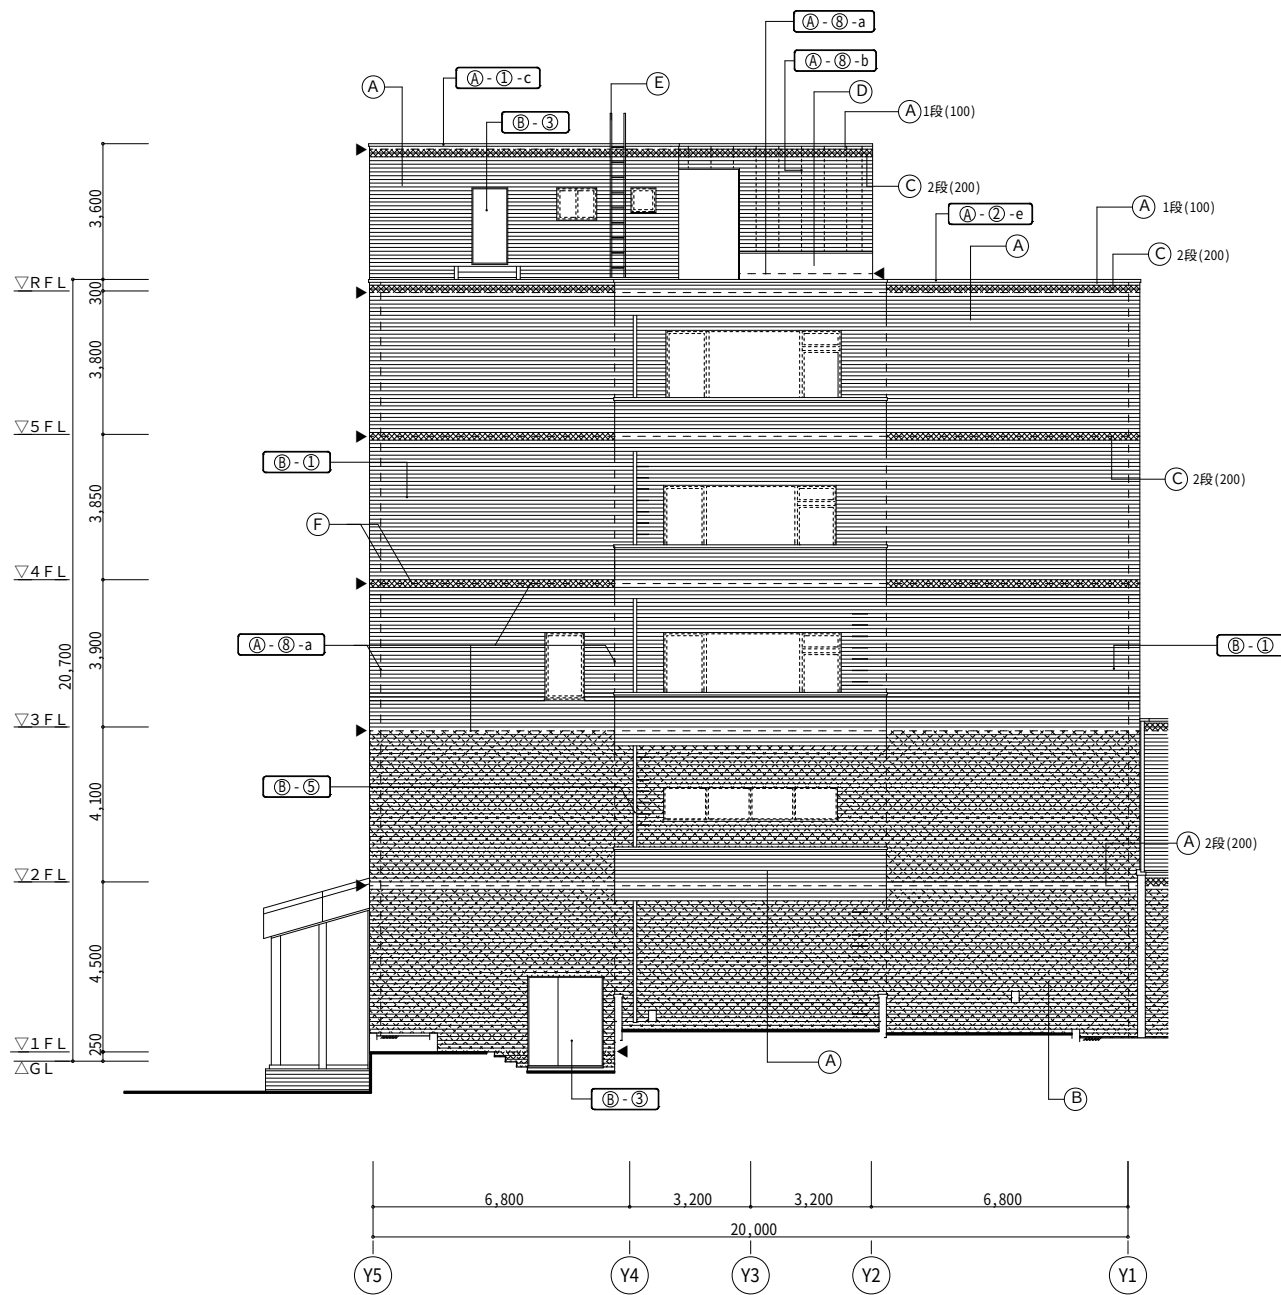


南側立面図（改修後） 1/100

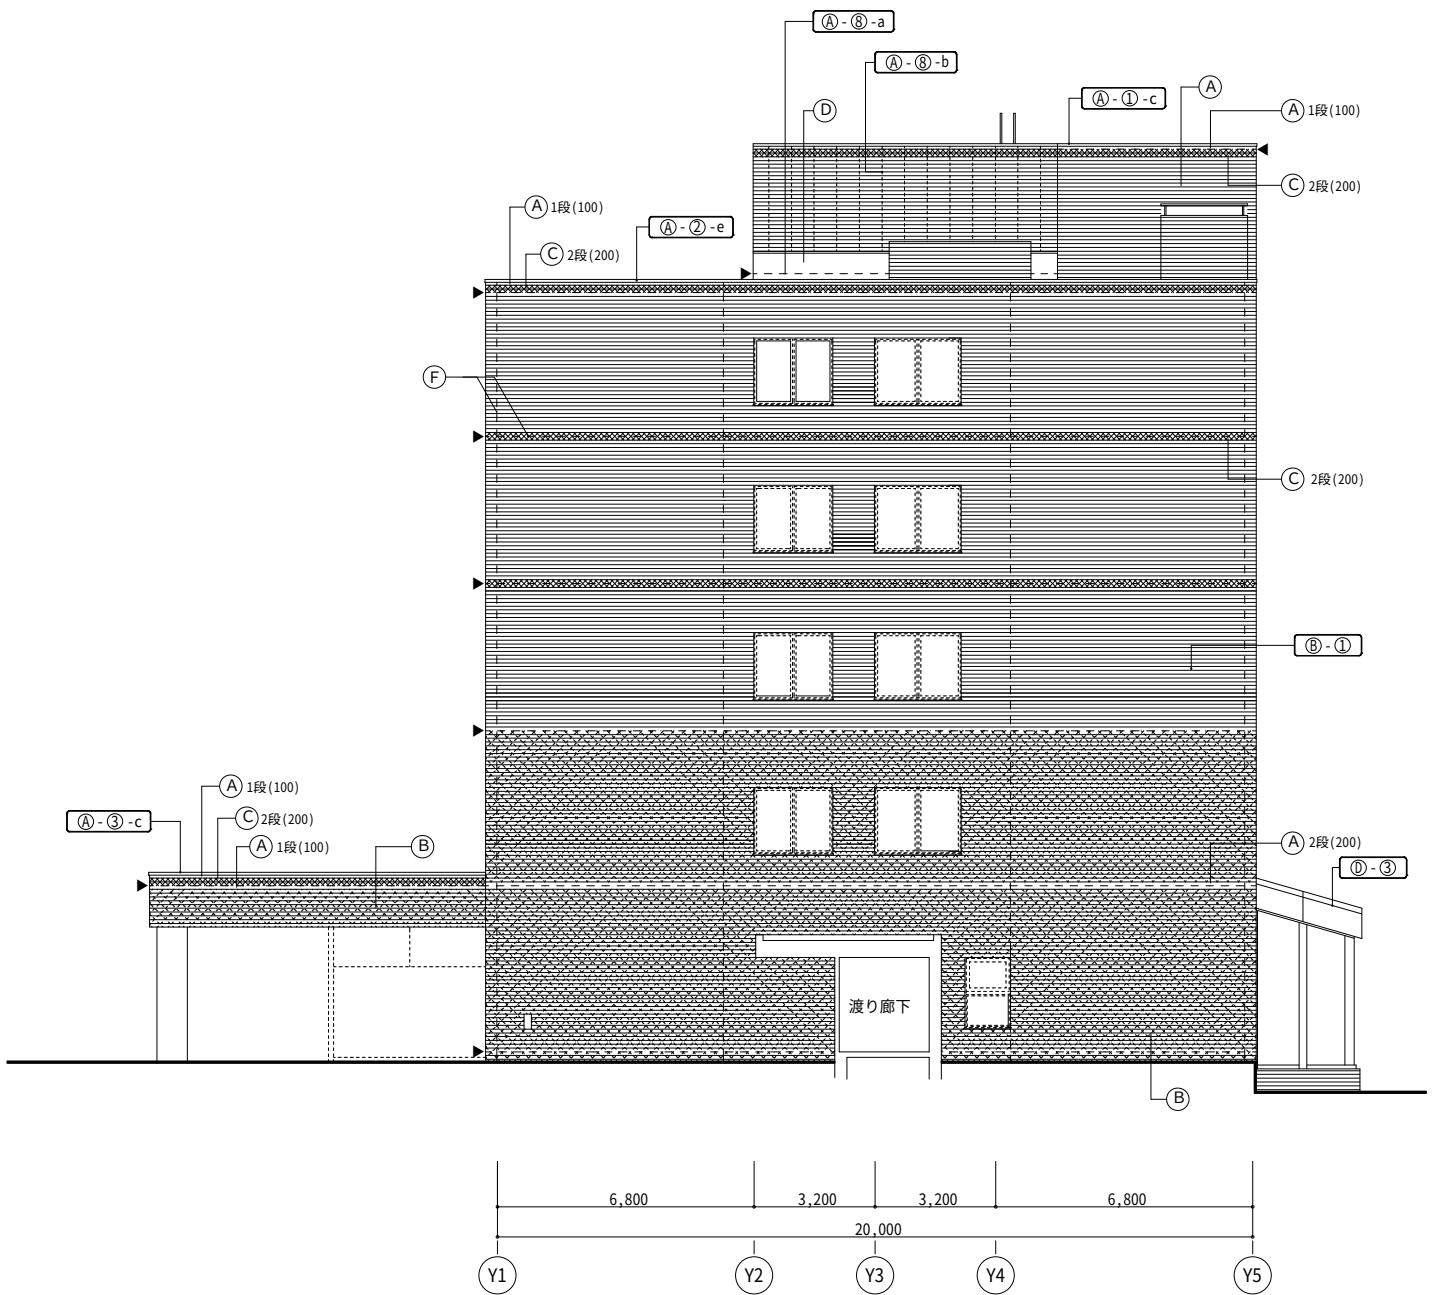

北側立面図（改修後） 1/100

1階バルコニー、花壇（改修後） 1/100

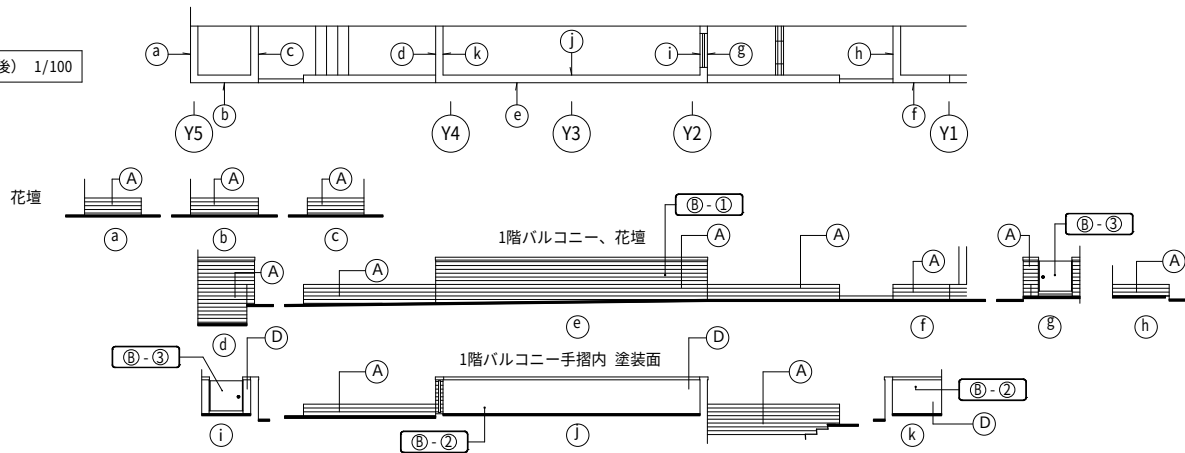

立面図凡例	(A)	タイル貼 フラット（平）	
	(B)	タイル貼 テッセラ（割り肌）	
	(C)	タイル貼 はつり	
	(D)	複層塗材RE	
	(E)	タラップ：ステンレス製（既製品）	
	(F)	タイル伸縮目地 20x10	(A-⑧-a)
	▶ ---	打継目地	(A-⑧-a)
		ECP目地	(A-⑧-b)
	(C)-(C)-*	改修内容を示す（改修概要表 参照）	

数量調査			工事名：リフレサッポロ改修工事 設計調査			厚生棟			東面			外壁		
w>0.2 mm			w>0.2 mm			w>0.2 mm			w>0.2 mm			w>0.2 mm		
No.	長さ m	備考枚数	No.	長さ m	備考枚数	No.	長さ m	備考枚数	No.	長さ m	備考枚数	No.	長さ m	備考枚数
1	0.20	2												
2	1.40	14												
3	0.30	3												
4	1.00	10												
5	1.10	11												
6	0.20	2												
7	0.10	1												
8	0.10	1												
9	0.20	2												
10	0.70	8												
11	0.90	9												
12	0.90	9												
13	0.30	3												
14	0.80	8												
15	0.70	7												
16	0.70	7												
17	0.20	2												
18	0.10	1												
19	0.20	2												
20	0.30	3												
21	0.20	2												
22	0.30	3												
23	0.40	4												
24	0.20	2												
25	0.20	2												
26	0.20	2												
27	0.20	2												
28	0.30	3												
29	0.30	3												
30	0.50	7												
31	0.40	4												
32	0.30	3												
												小計	13.90	142
												合計	13.90	142

数量調査 工事名：リフレサッポロ改修工事 設計調査 タイプ：割れ 100x100 w>0.2 mm				厚生棟				西面				外壁			
No.	長さ m	備考 枚数		No.	長さ m	備考 枚数		No.	長さ m	備考 枚数		No.	長さ m	備考 枚数	
1	1.60	20													
2	1.30	15													
3	1.50	17													
4	0.70	9													
5	0.40	2													
6	0.50	6													
7	1.20	12													
8	1.20	12													
9	0.80	8													
10	0.30	3													
11	1.30	13													
12	0.20	2													
13	0.80	82													
14	0.50	5													
15	0.30	3													
16	0.30	3													
17	0.40	4													
18	0.30	4													
19	1.00	9													
20	1.50	16													
21	0.60	7													
22	0.60	7													
23	0.70	8													
24	1.40	15													
25	0.90	10													
26	0.20	2													
27	1.00	10													
28	1.30	14													
29	1.10	11													
30	0.30	3													
31	1.20	14													
32	0.60	7													
33	0.90	10													
34	0.20	2													
35	0.30	3													
36	0.30	3													
37	2.10	23													
38	0.30	3													
39	1.30	14													
40	0.50	5													

[illegible][illegible][illegible]


数量調査				工事名：リフレサッポロ改修工事 設計調査				厚生棟 北面				外壁			
タイプび割れ 100x100				w>0.2 mm											
No.	長さ m	備考	枚数	No.	長さ m	備考	枚数	No.	長さ m	備考	枚数	No.	長さ m	備考	枚数
1	0.10		1												
2	0.10		1												
3	0.10		1												
4	1.00		12												
5	0.30		4												
6	0.50		6												
7	1.10		13												
												小計	3.20	38	
												合計	3.20	38	

タイル欠損


数量調査 工事名：リフレサッポロ改修工事 設計調査 タイル欠損 100x100 厚生棟 東面 外壁															
No.	枚数	枚	備考	No.	枚数	枚	備考	No.	枚数	枚	備考	No.	枚数	枚	備考
1	1														
2	6														
3	1														
4	3														
5	1														
6	2														
7	1														
8	2														
9	1														
10	12														
11	3														
12	1														
13	1														
14	1														
15	7														
16	3														
17	1														
18	3														
19	2														
20	1														
21	4														
22	2														
23	4														
24	1														
25	1														
26	2														
27	1														
28	1														
												小計	69		
												合計	69		

[illegible][illegible][illegible][illegible][illegible][illegible]

凡例
[] : 既存のまま
< > : 撤去
《 》 : 取外し・再取付
 : 撤去範囲
 ・  ・  : 改修内容を示す (改修概要表 参照)

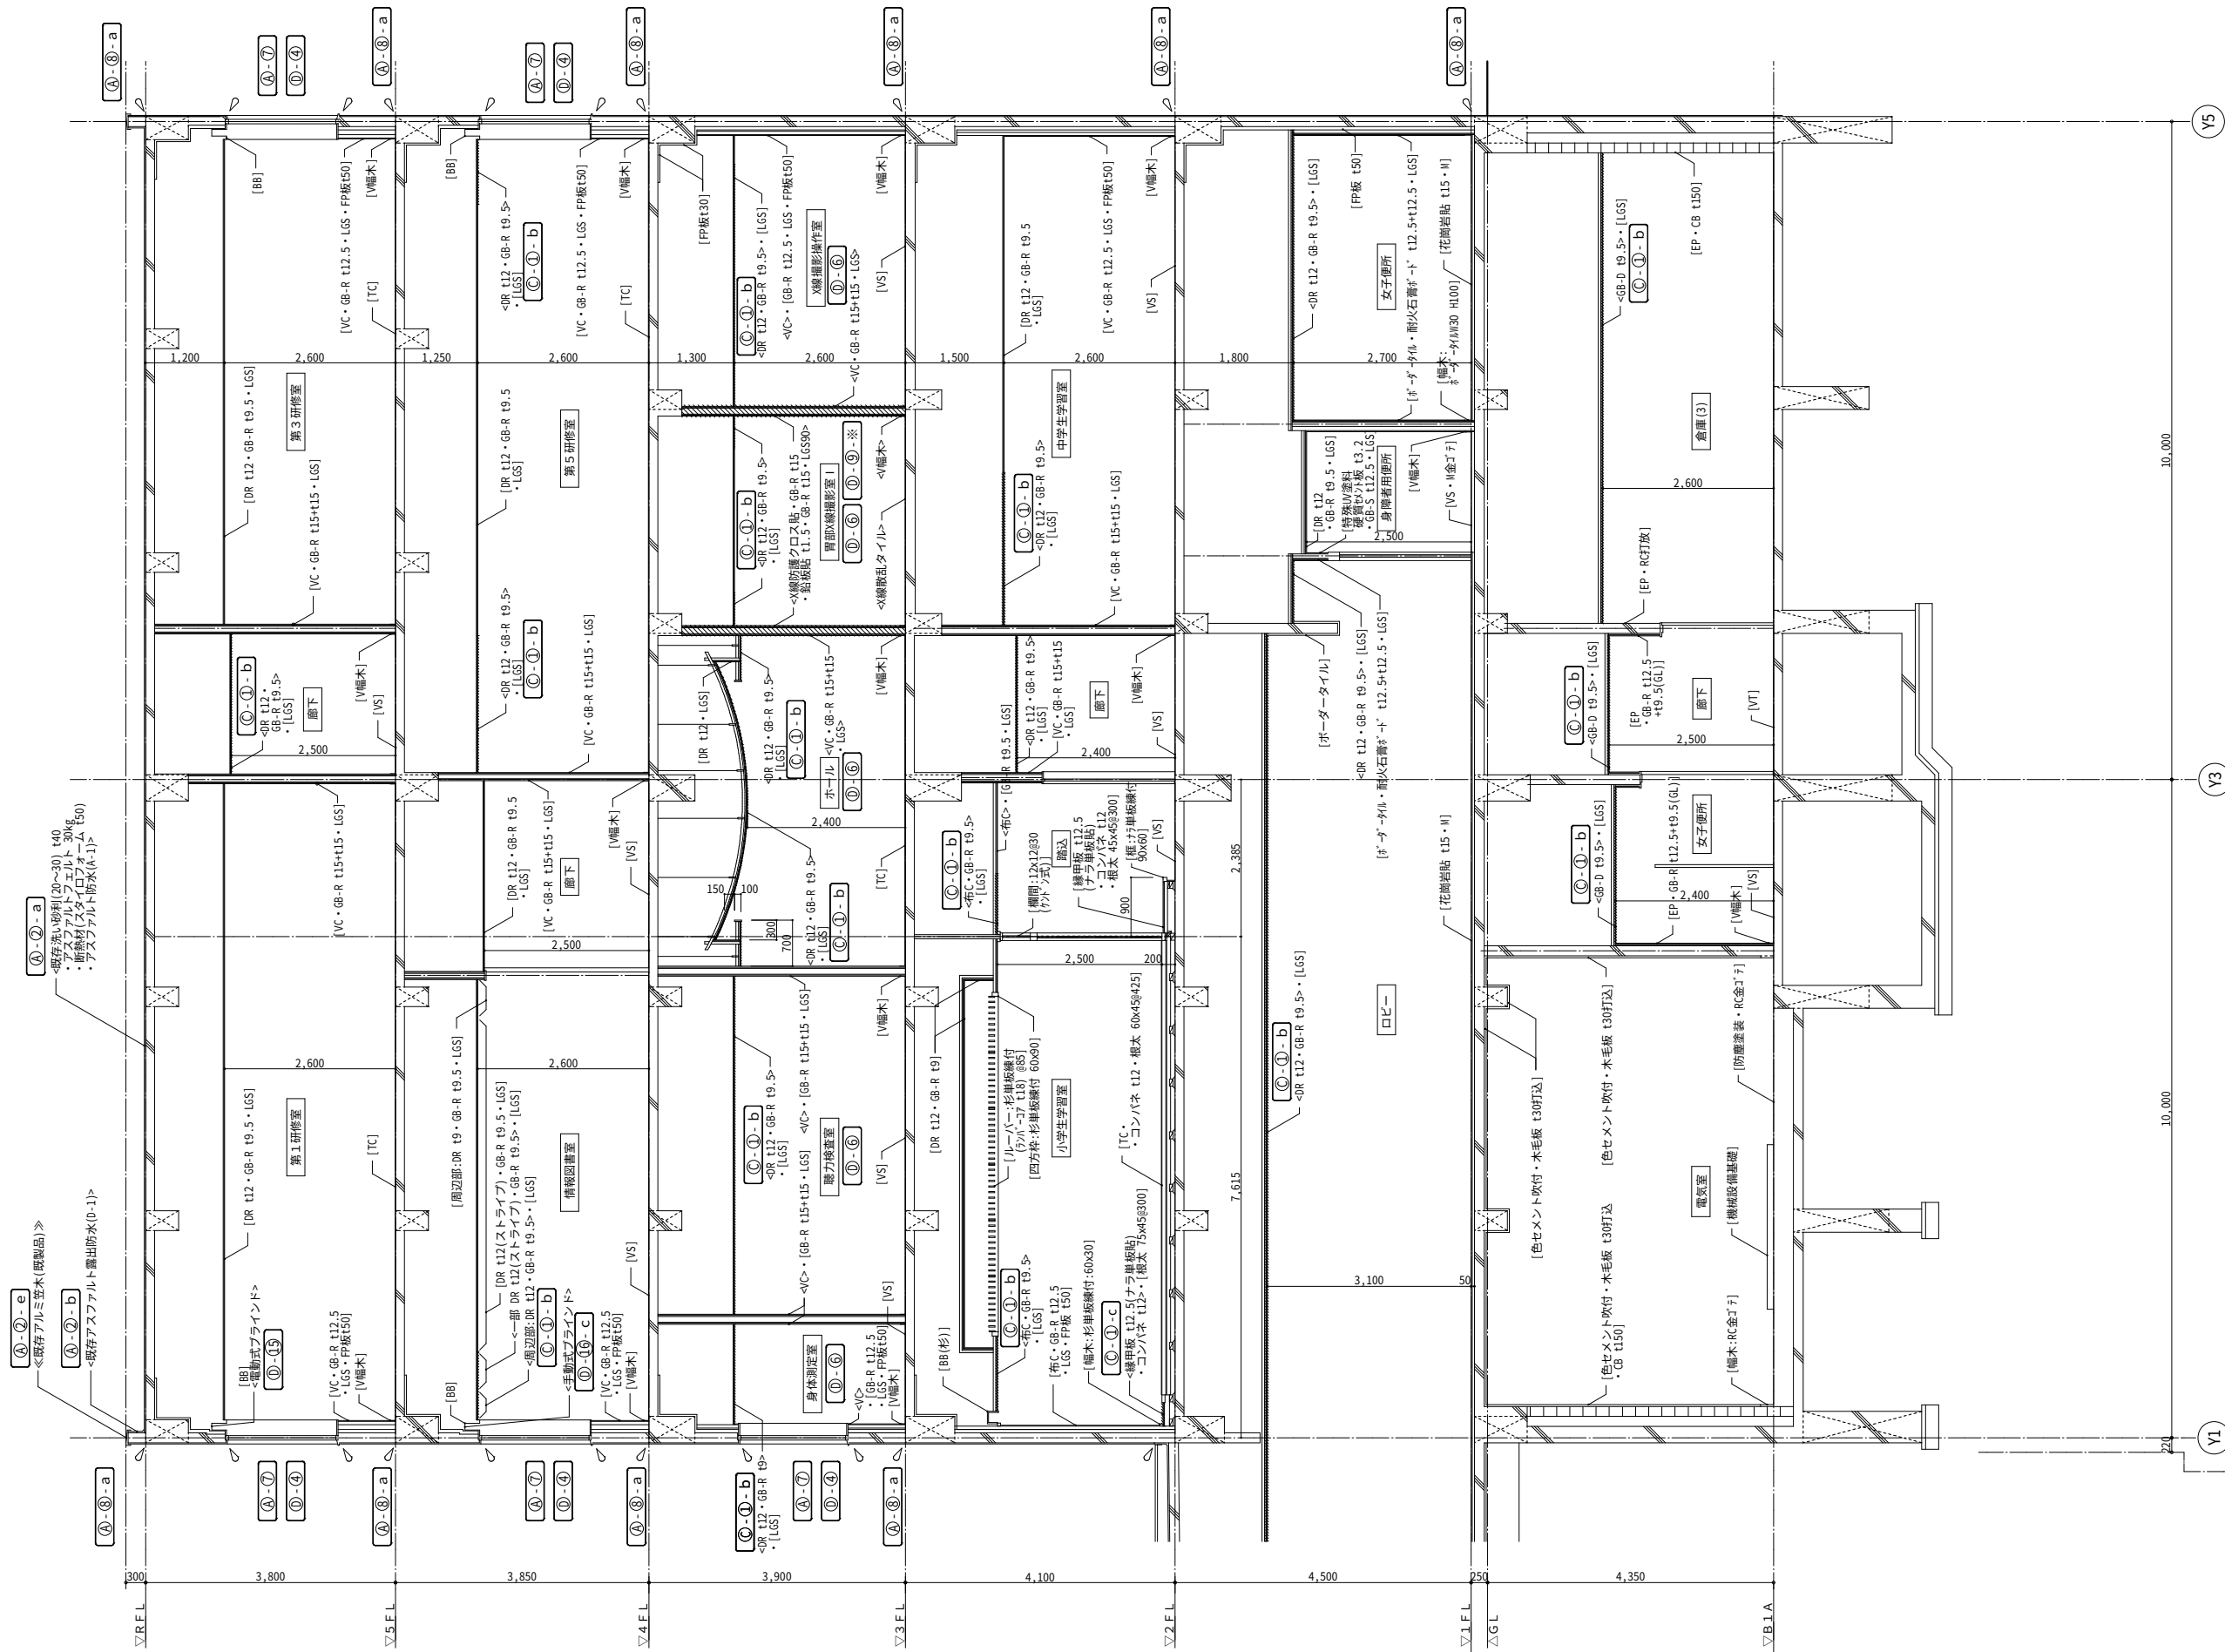

凡例
[] : 既存のまま
④-①- ・ : 改修内容を示す (改修要表 参照)

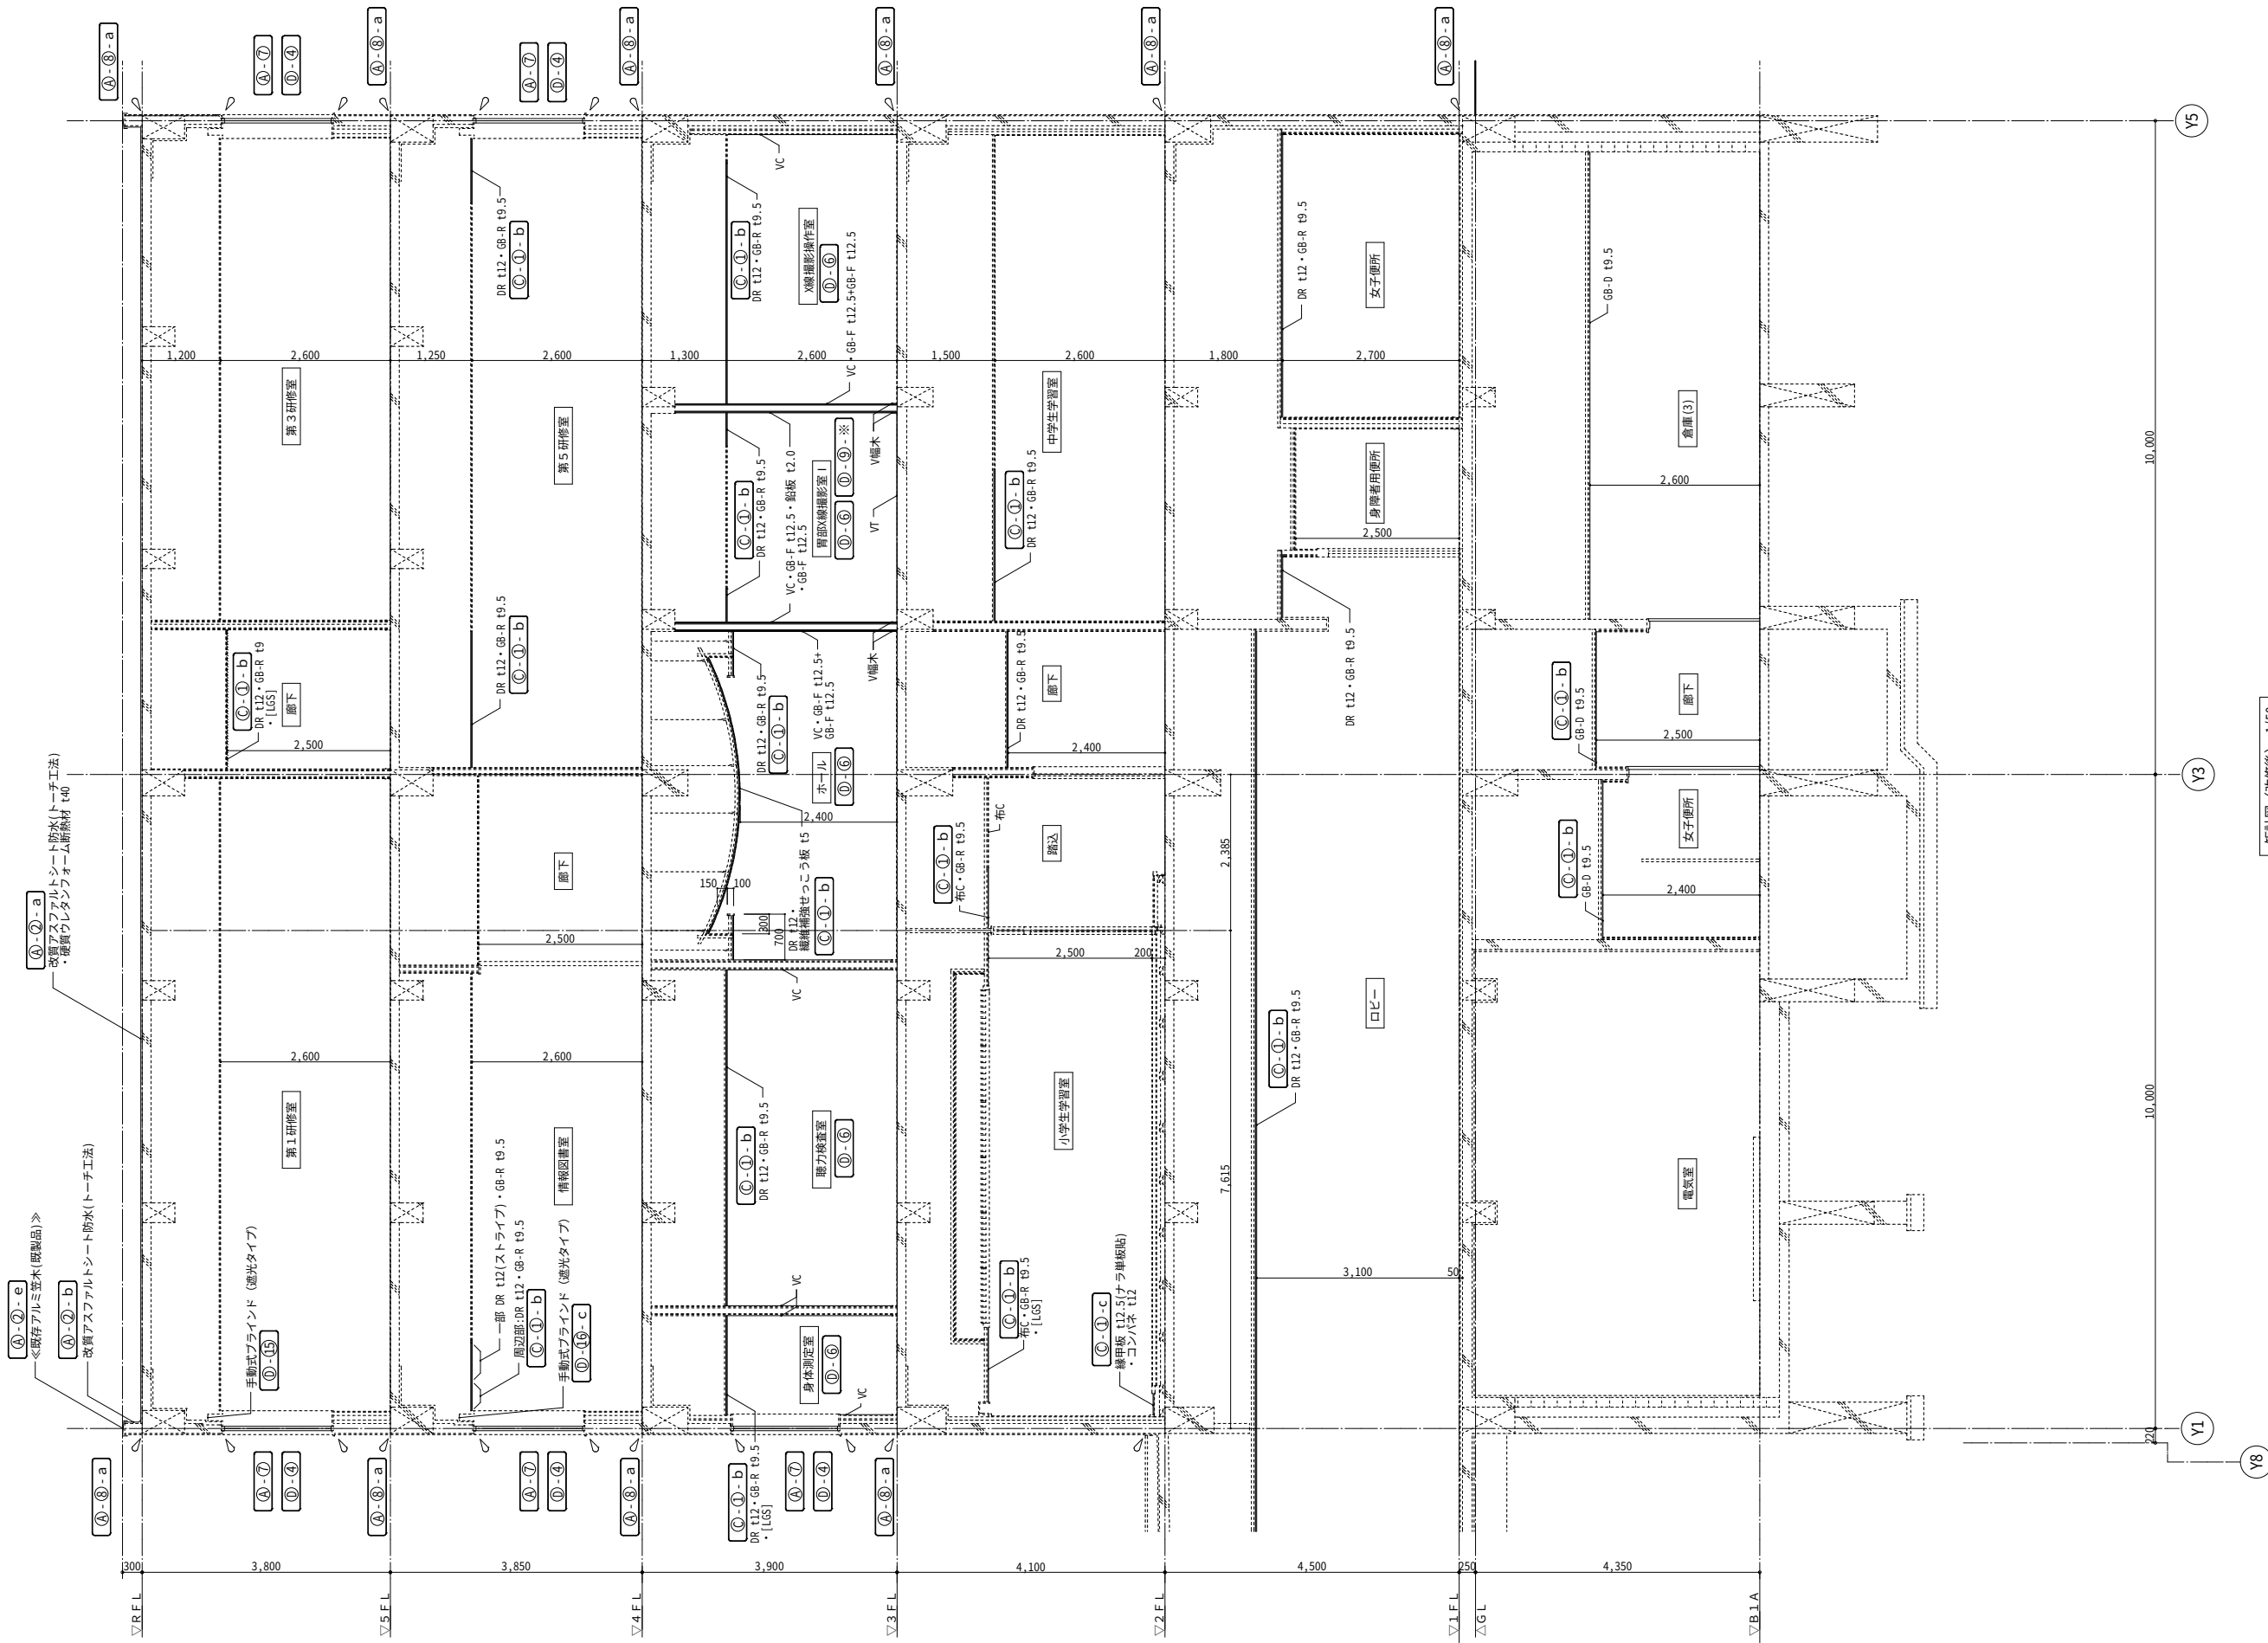

∅ : シーリング打替


矩計図 (改修後) 1/50

管理建築士 1級建築士大臣登録第221090 松川 昌 司	工事名 リフレサッポロ改修工事	作成年月日 令和 3 年 10 月	図面番号 A - 38
		縮尺 A1= 1/50 A3= 1/100	


凡例
[]: 既存のまま
< >: 撤去
《 》: 取外し・再取付

① - ① - b


① - ① - f

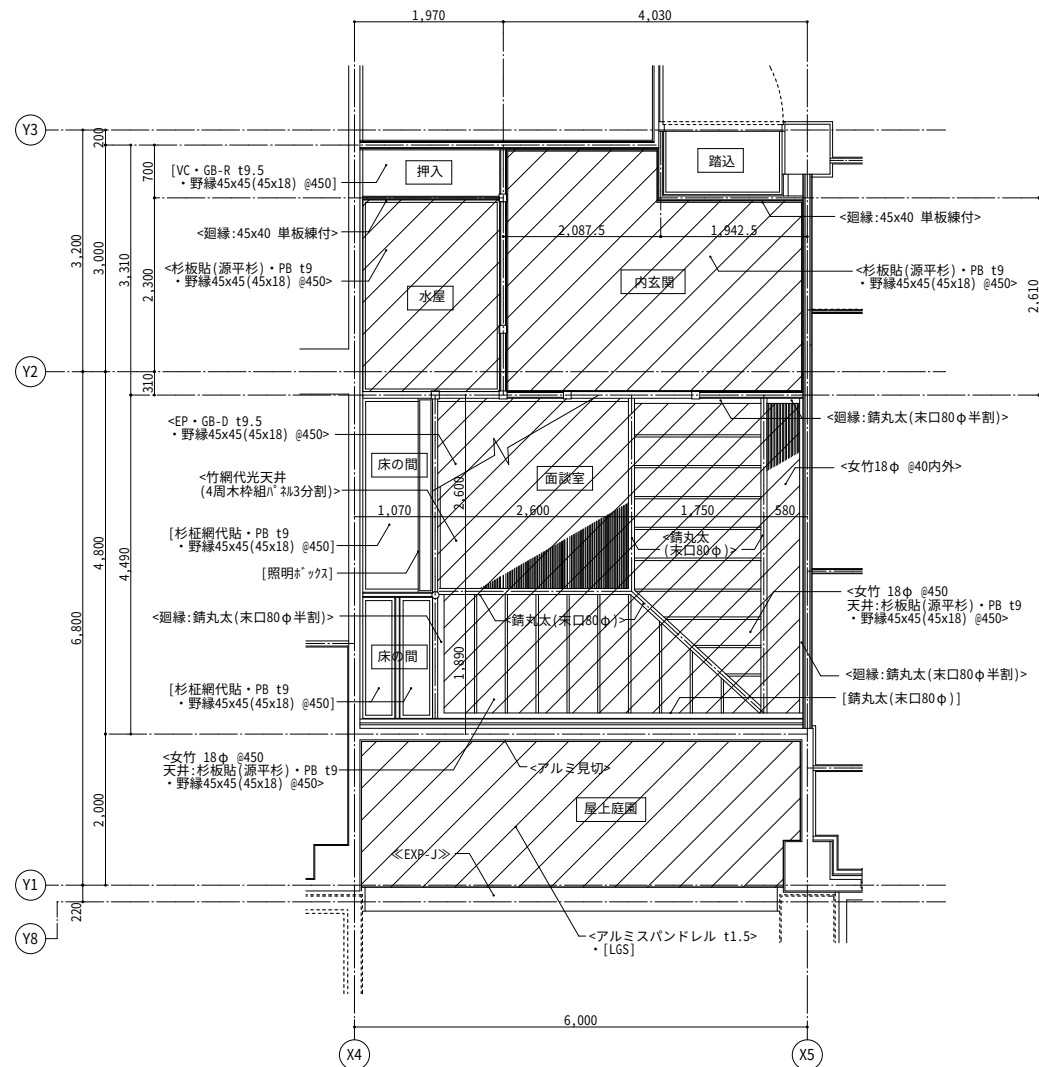

2階面談室 天井伏図（改修前） 1/50




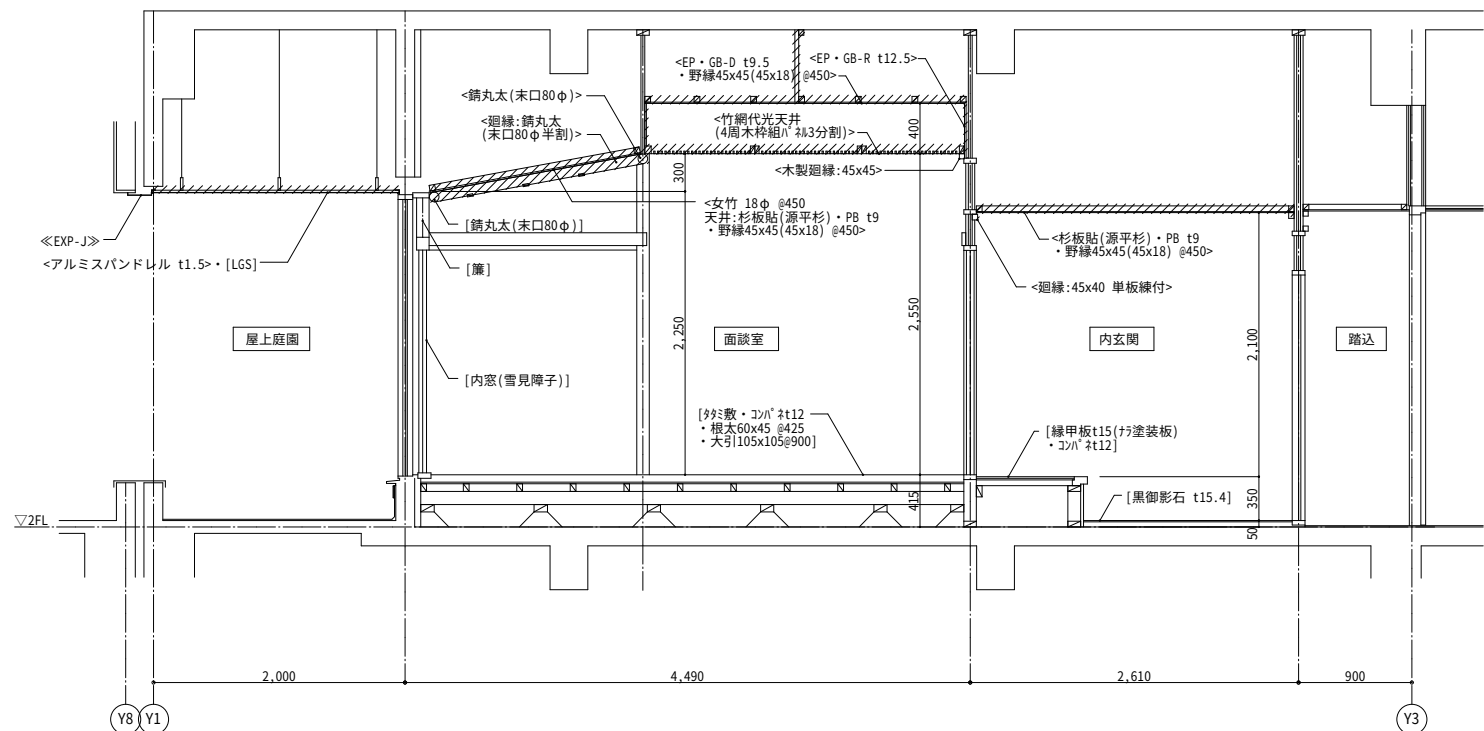


2階面談室 断面詳細図-1（改修前） 1/30


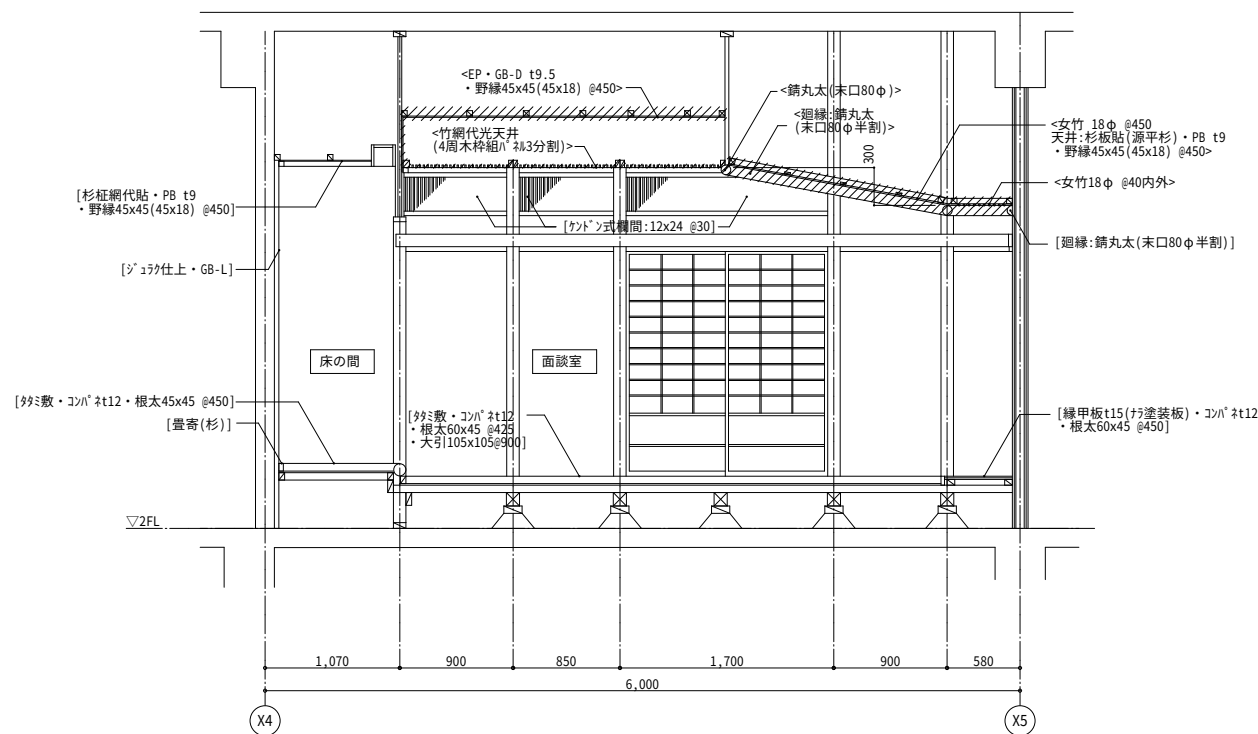


2階面談室 断面詳細図-2 (改修前) 1/30


① - ① - b

    

改修前

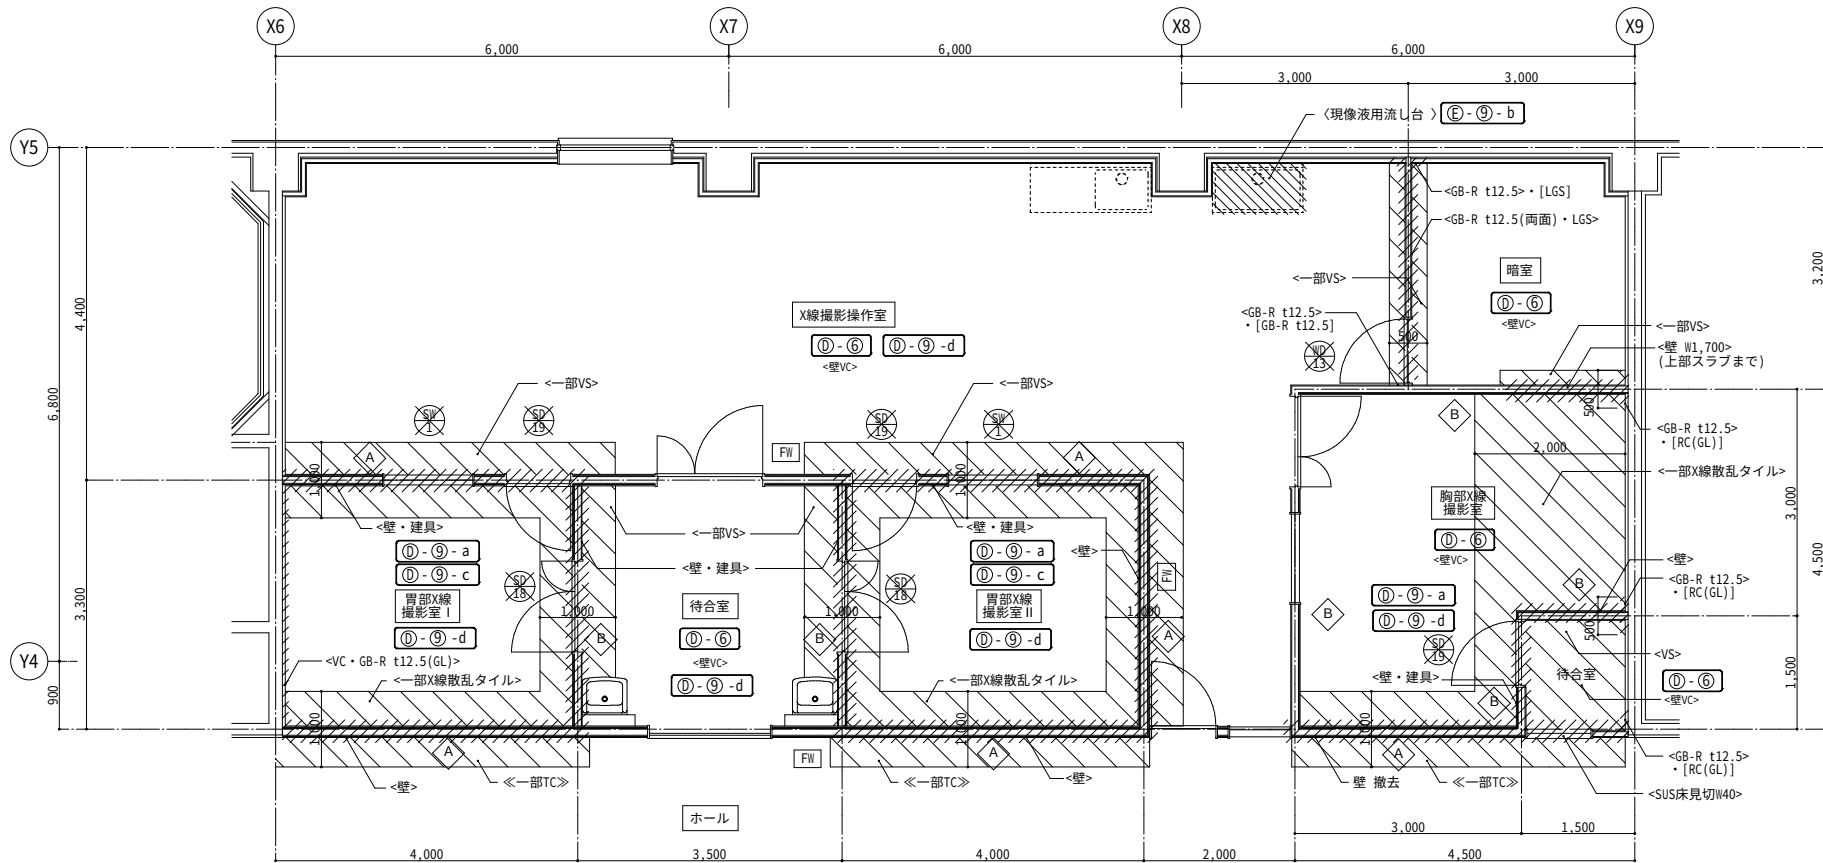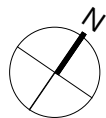



3階X線室 平面図 (改修前) 1/50

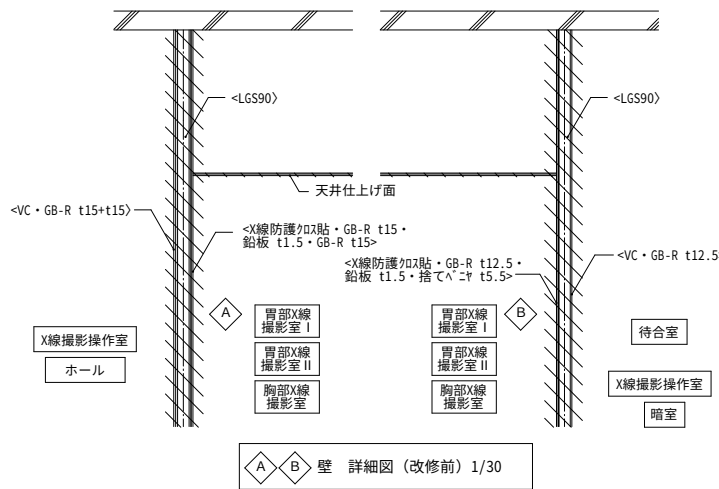


壁 詳細図 (改修前) 1/30

凡例	
[]	: 既存のまま
< >	: 撤去
<< >>	: 取外し・再取付
[FW]	: 耐火間仕切りを示す
[X]	: 撤去建具

改修後

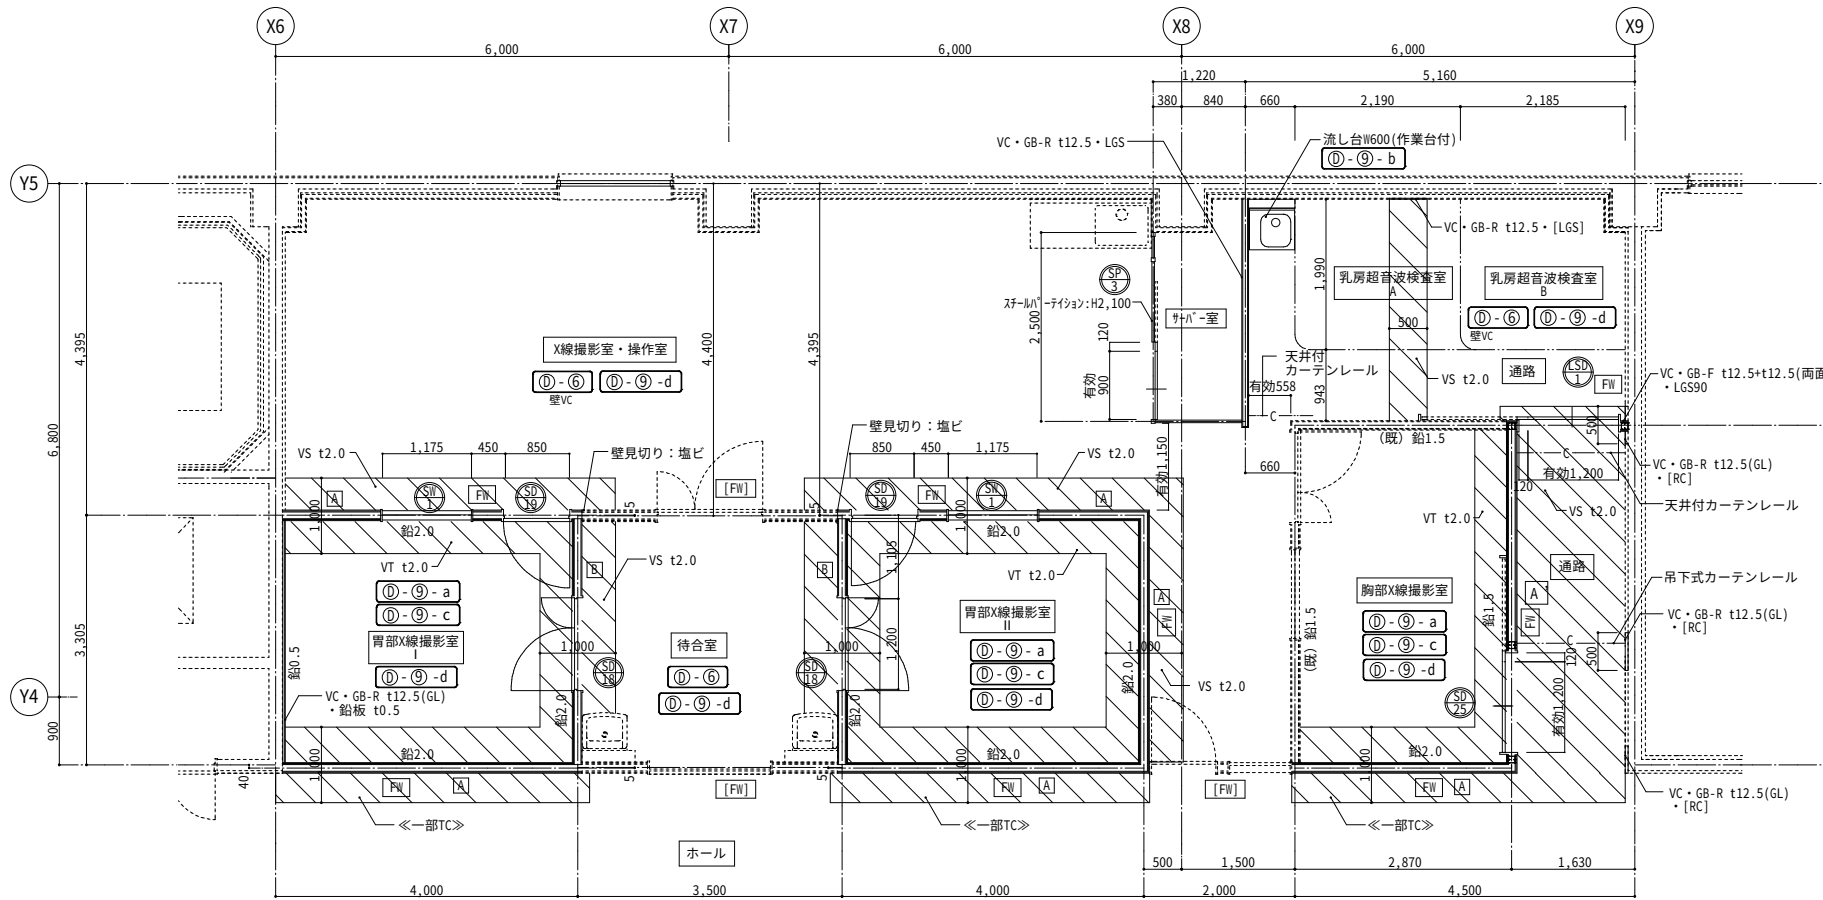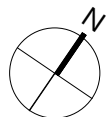

3階X線室 平面図 (改修後) 1/50






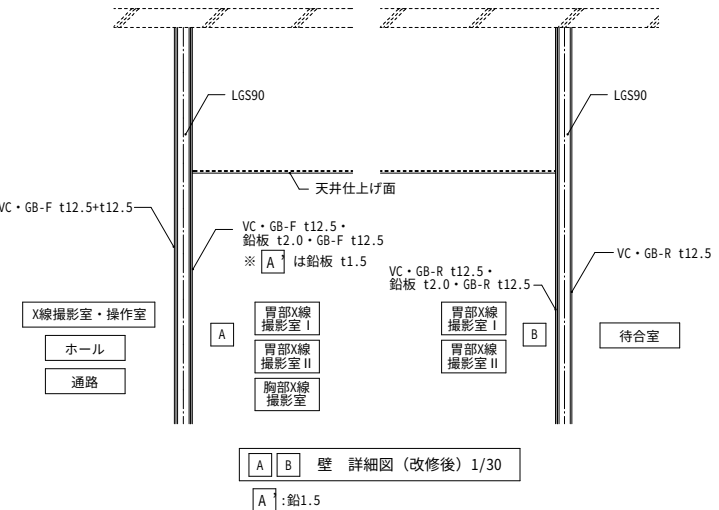



壁 詳細図 (改修後) 1/30


凡例	
[]	: 既存のまま
< >	: 取外し・再取付
[FW]	: 耐火間仕切りを示す
[X]	: 新設建具



展開方向

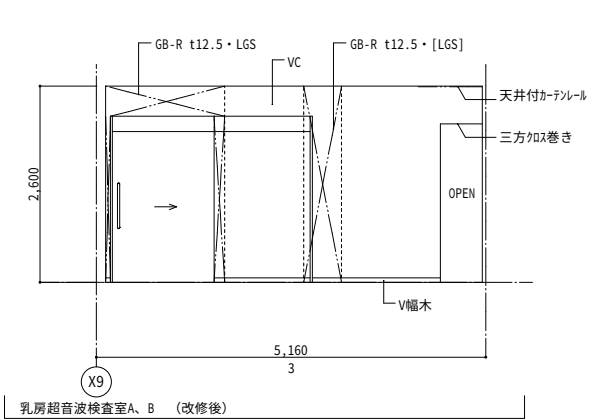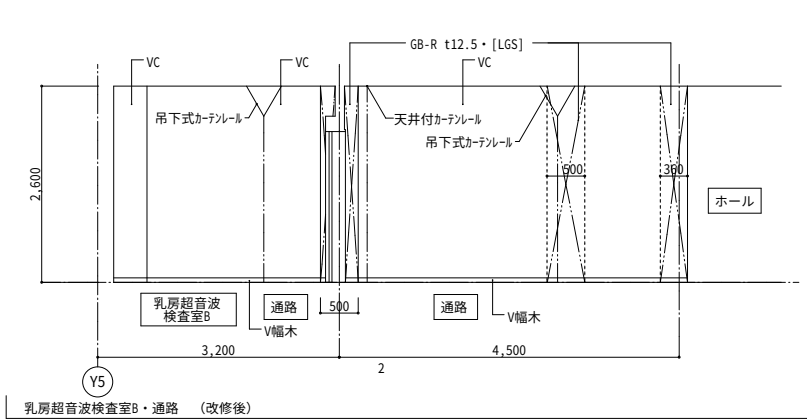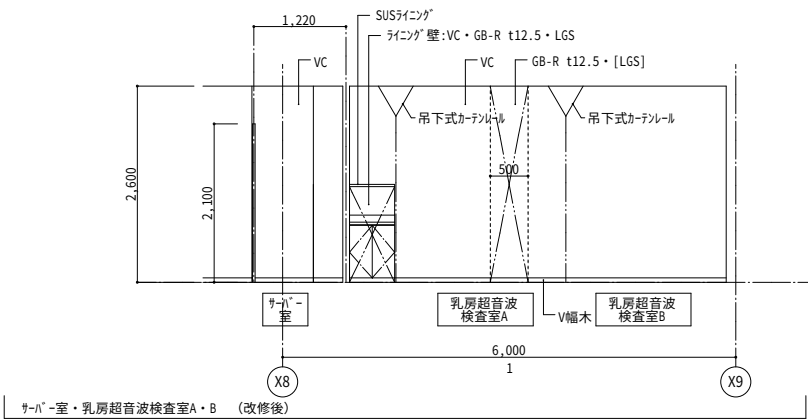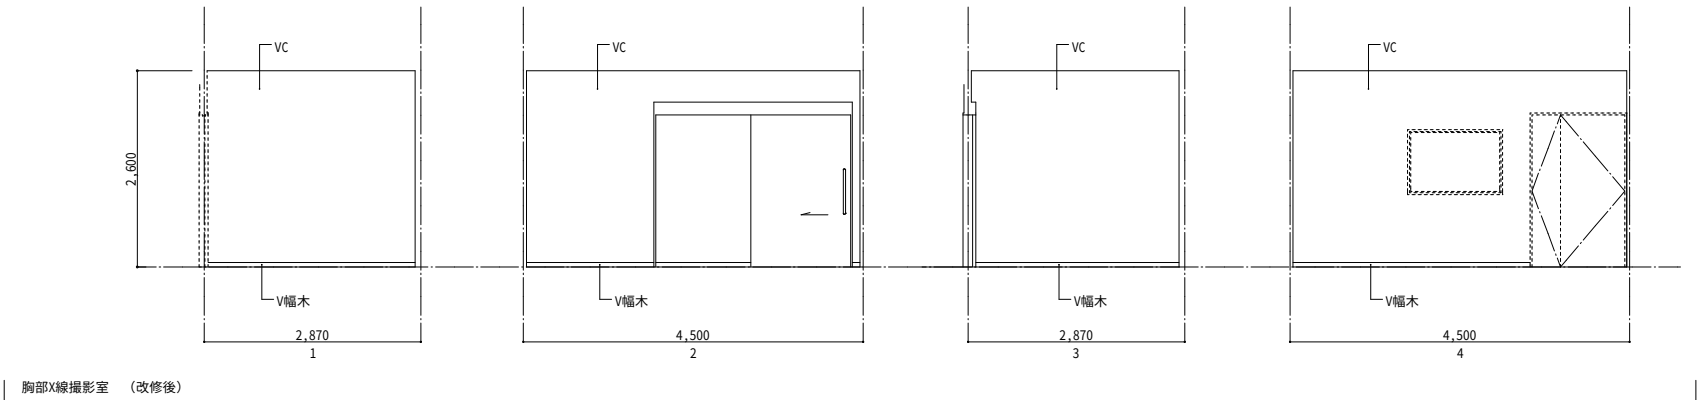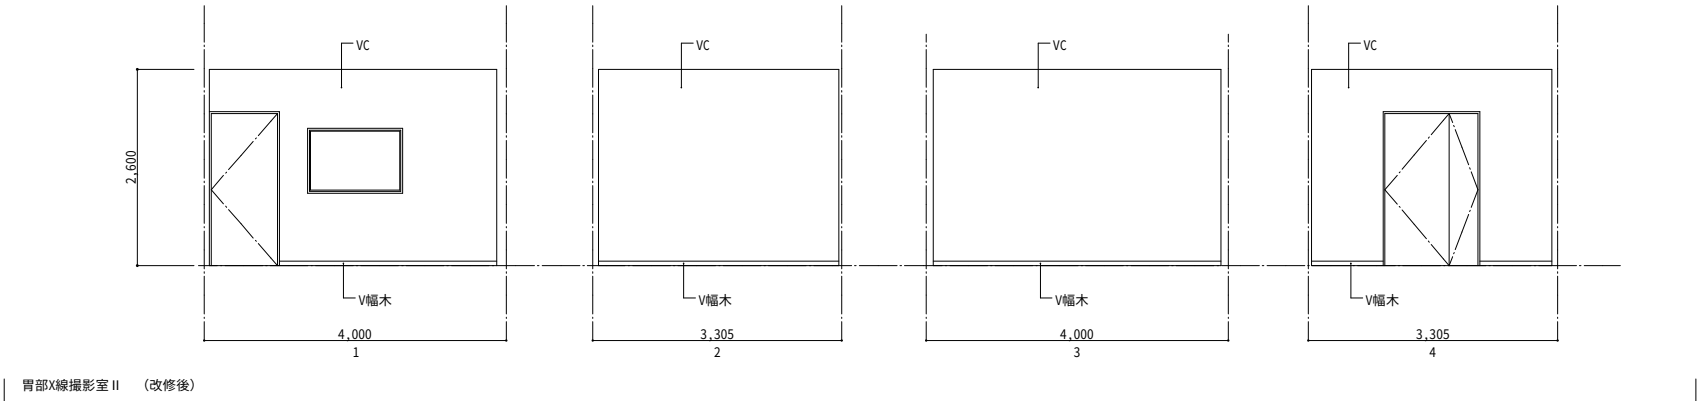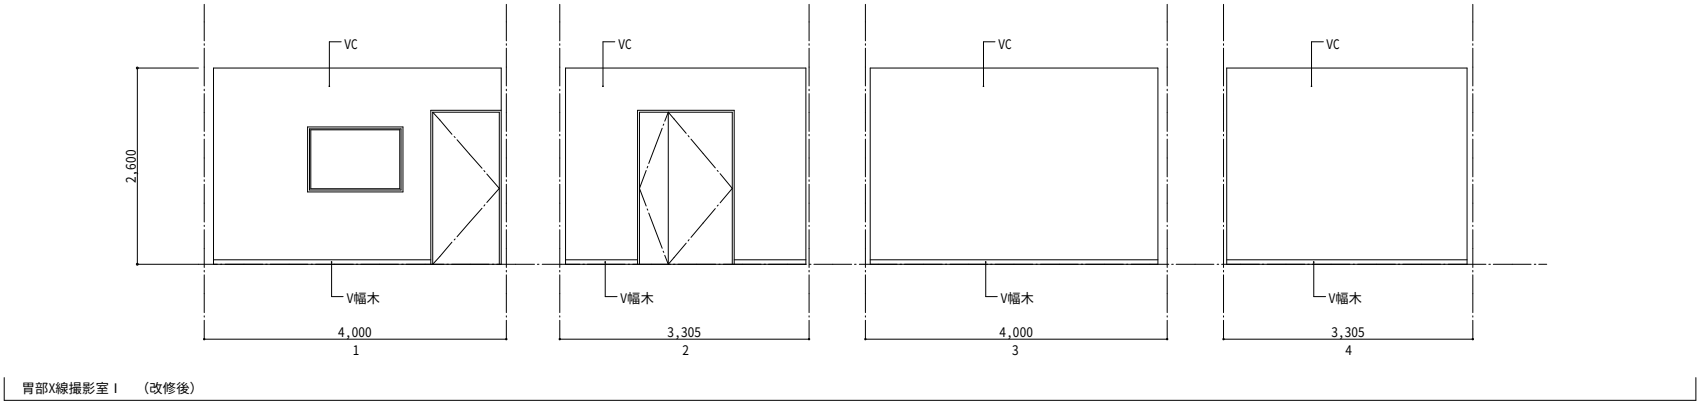


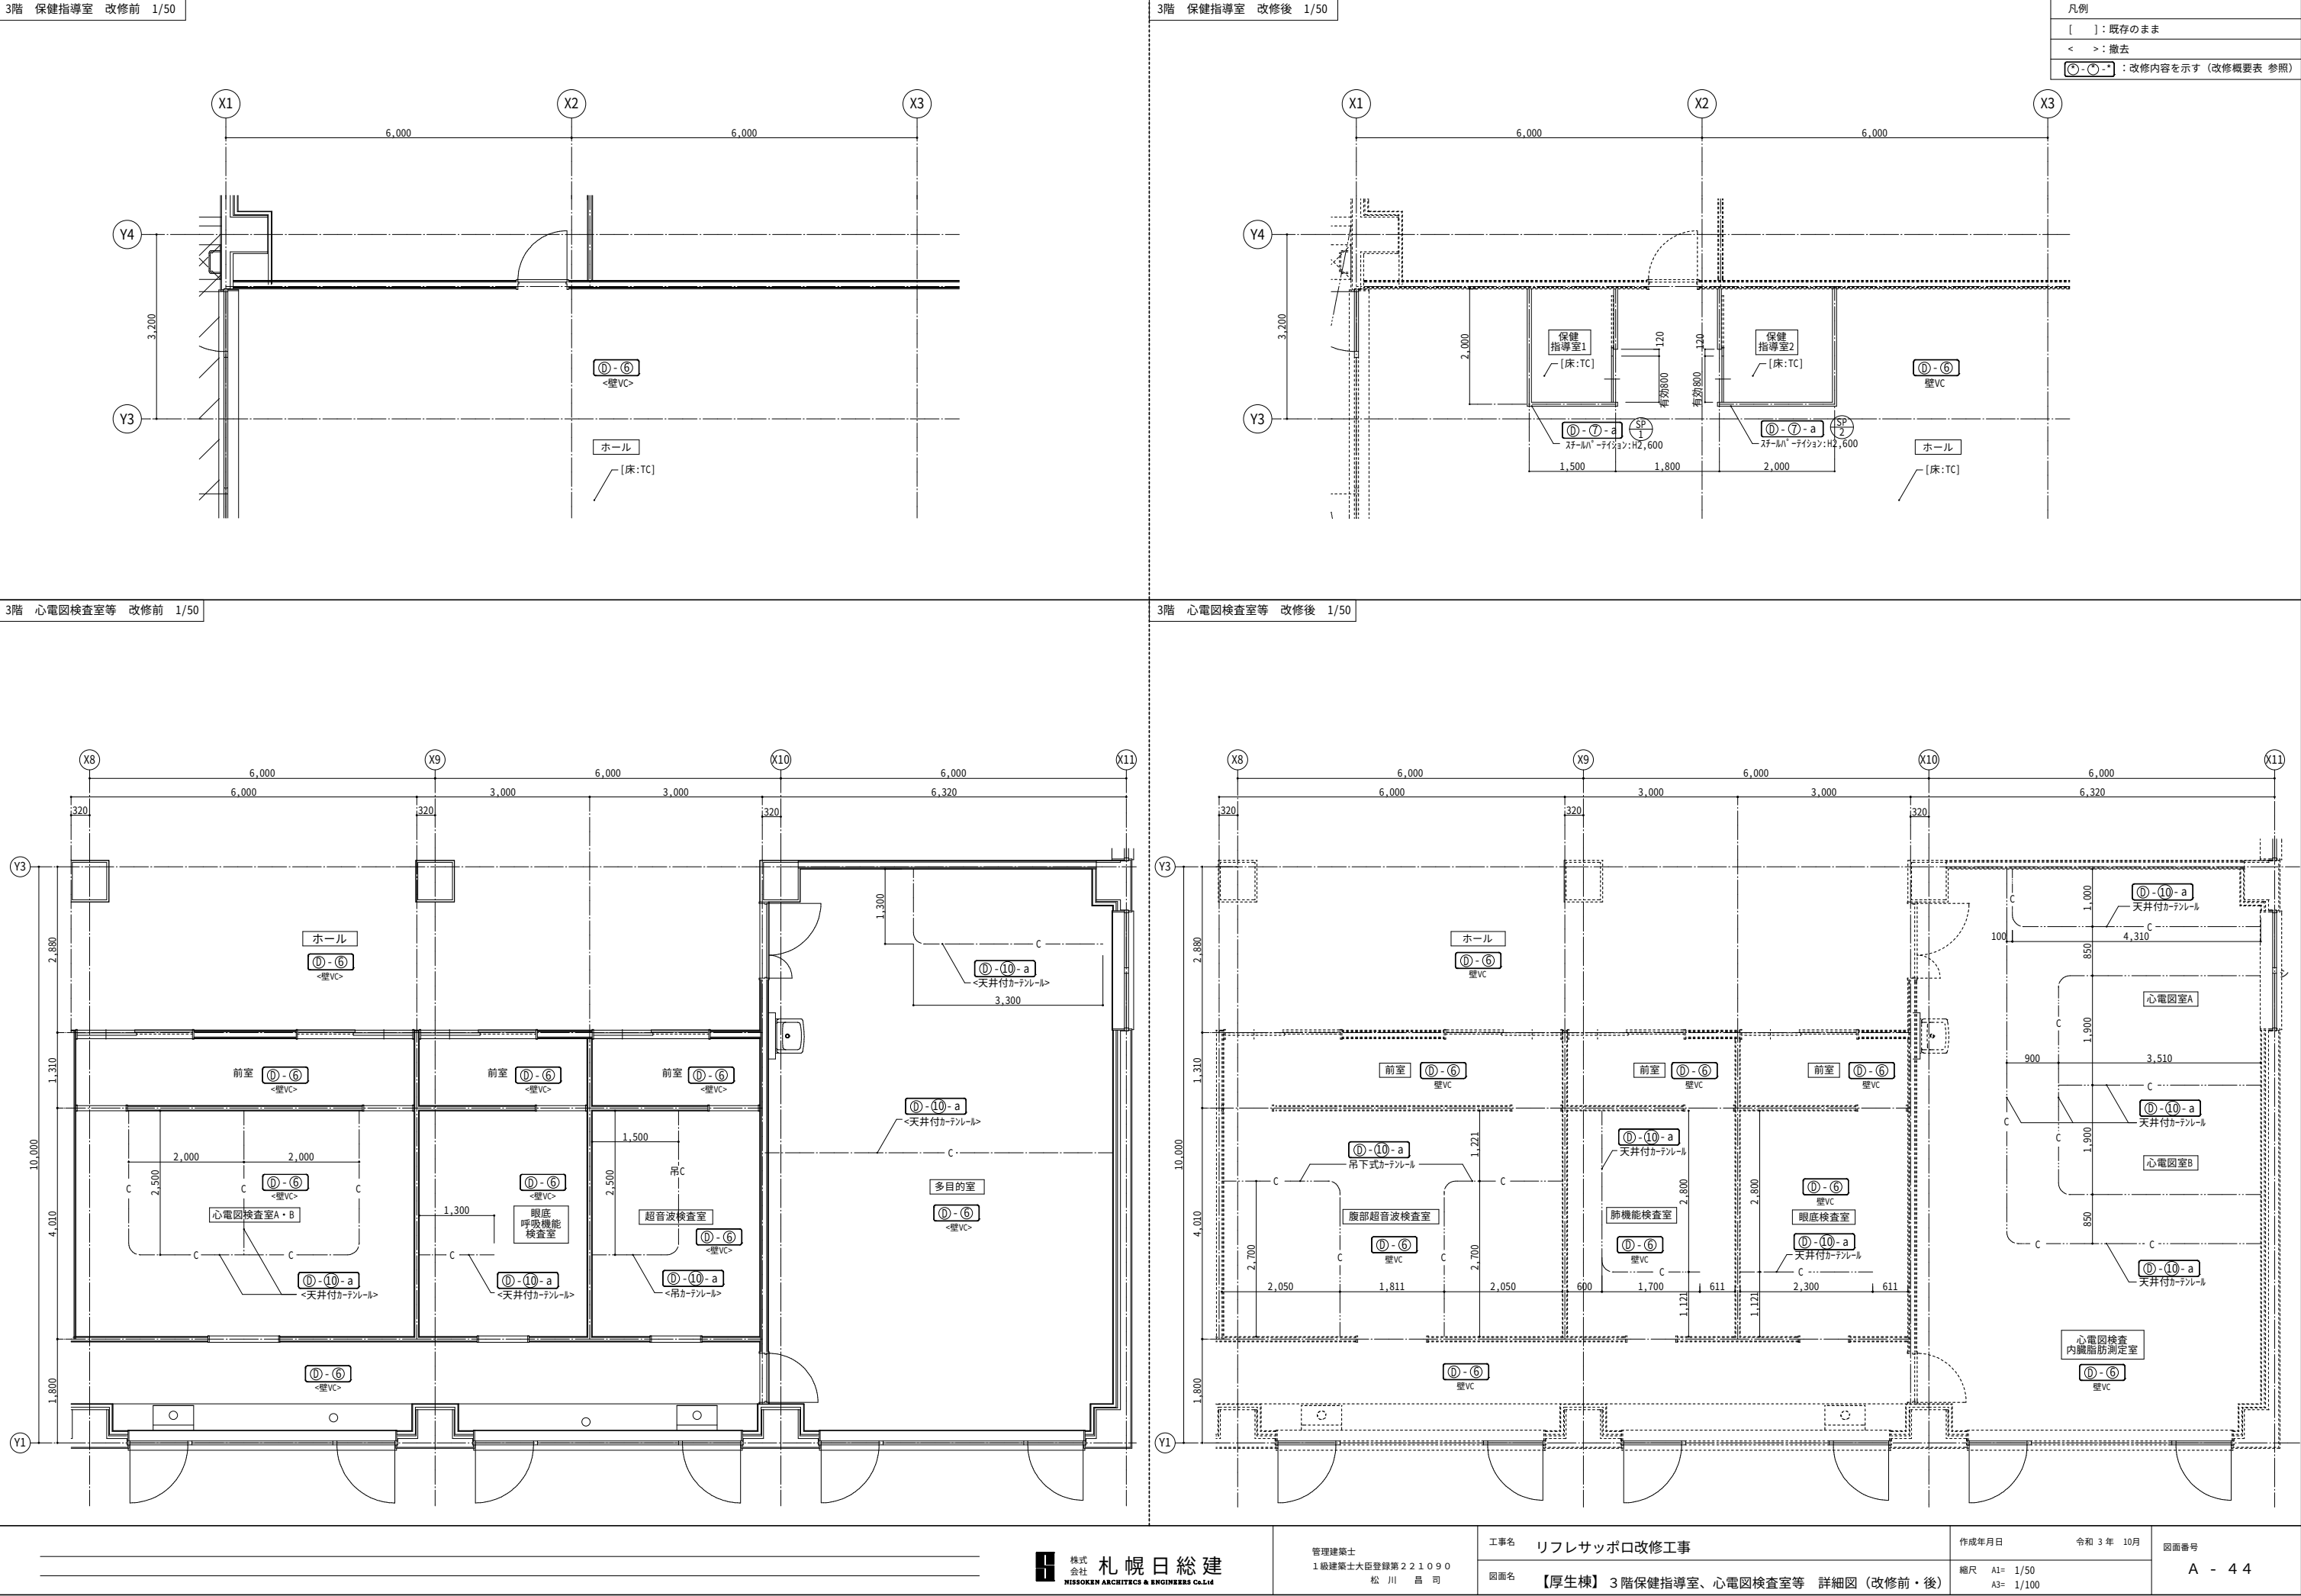

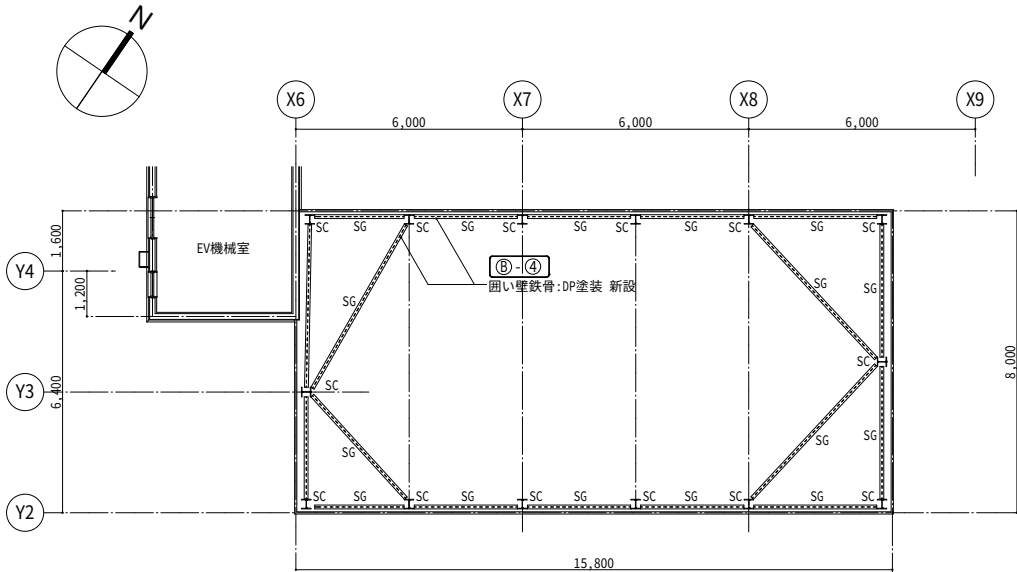

小屋伏図 1/100


鉄骨サイズ	
SC	H-250x250x9x14 BPL:PL-16
SG	H-200x100x5.5x8 GPL:PL-6
壁面BR	1-16φ GPL-6

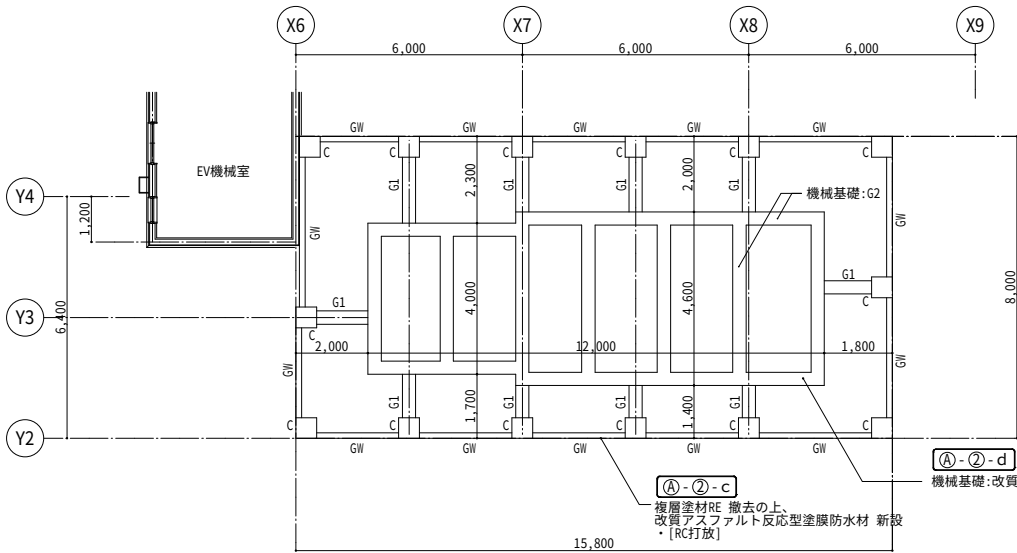


基礎伏図 1/100

柱サイズ	
C	550 x 550


梁サイズ	
G1	350 x 500
G2	300 x 500
GW	150 x 500

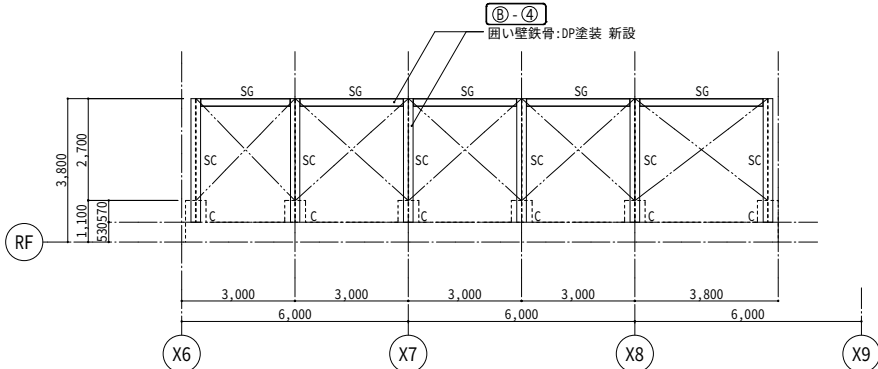


Y2通り軸組図 1/100

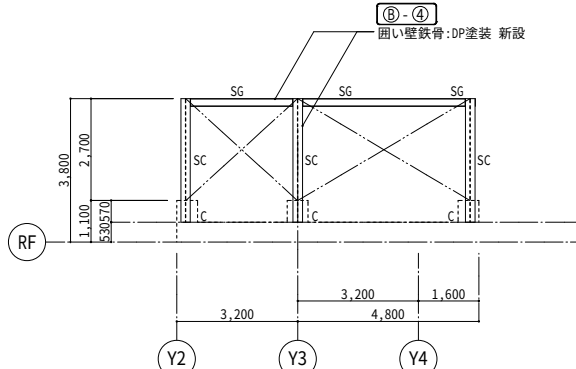


X6通り軸組図 1/100

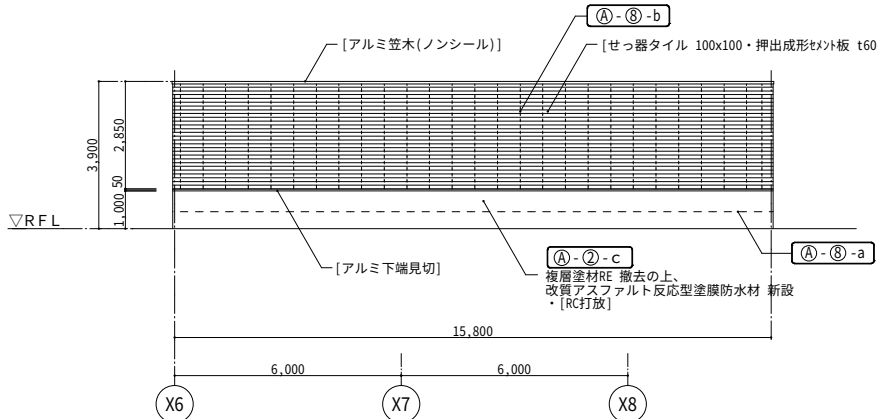


南面立面図 1/100

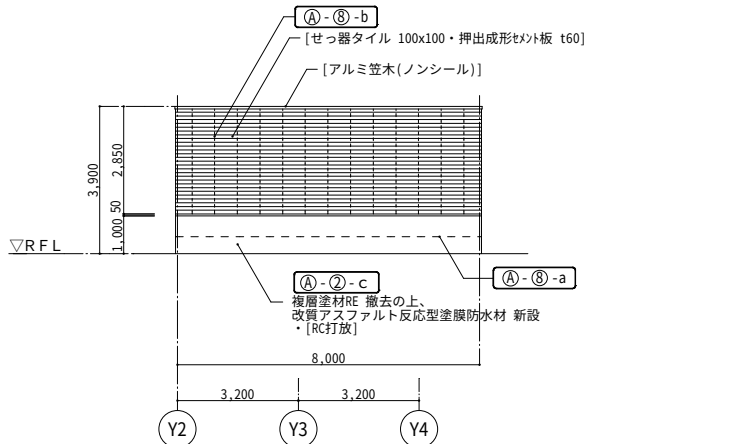


東面立面図 1/100

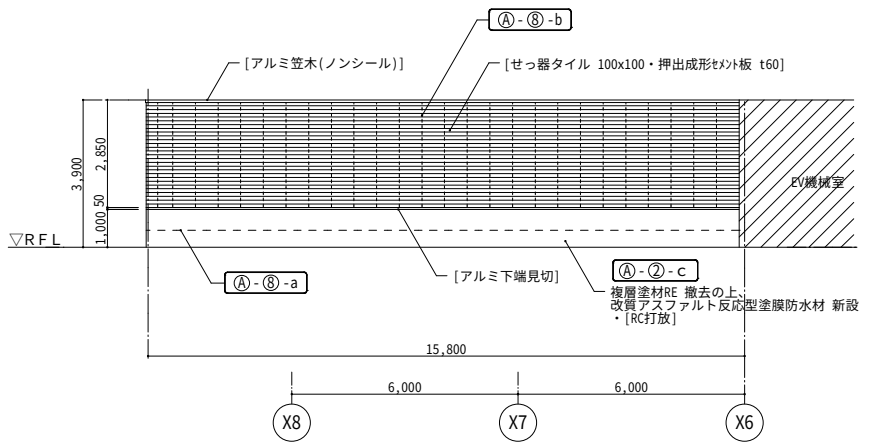

北面立面図 1/100

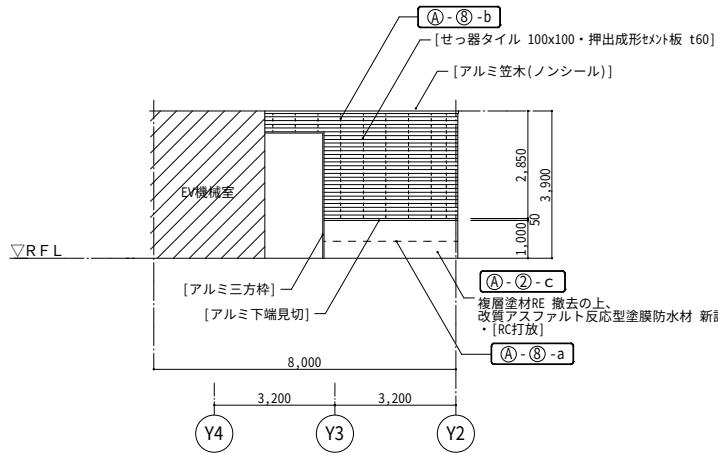


西面立面図 1/100

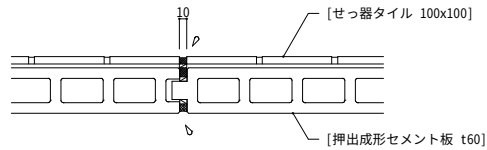



ECP目地 断面詳細図 1/5

----- : 打継目地を示す (A)-(8)-a
----- : ECP目地を示す (A)-(8)-b

凡例
[] : 既存のまま
() : 改修内容を示す (改修概要表 参照)

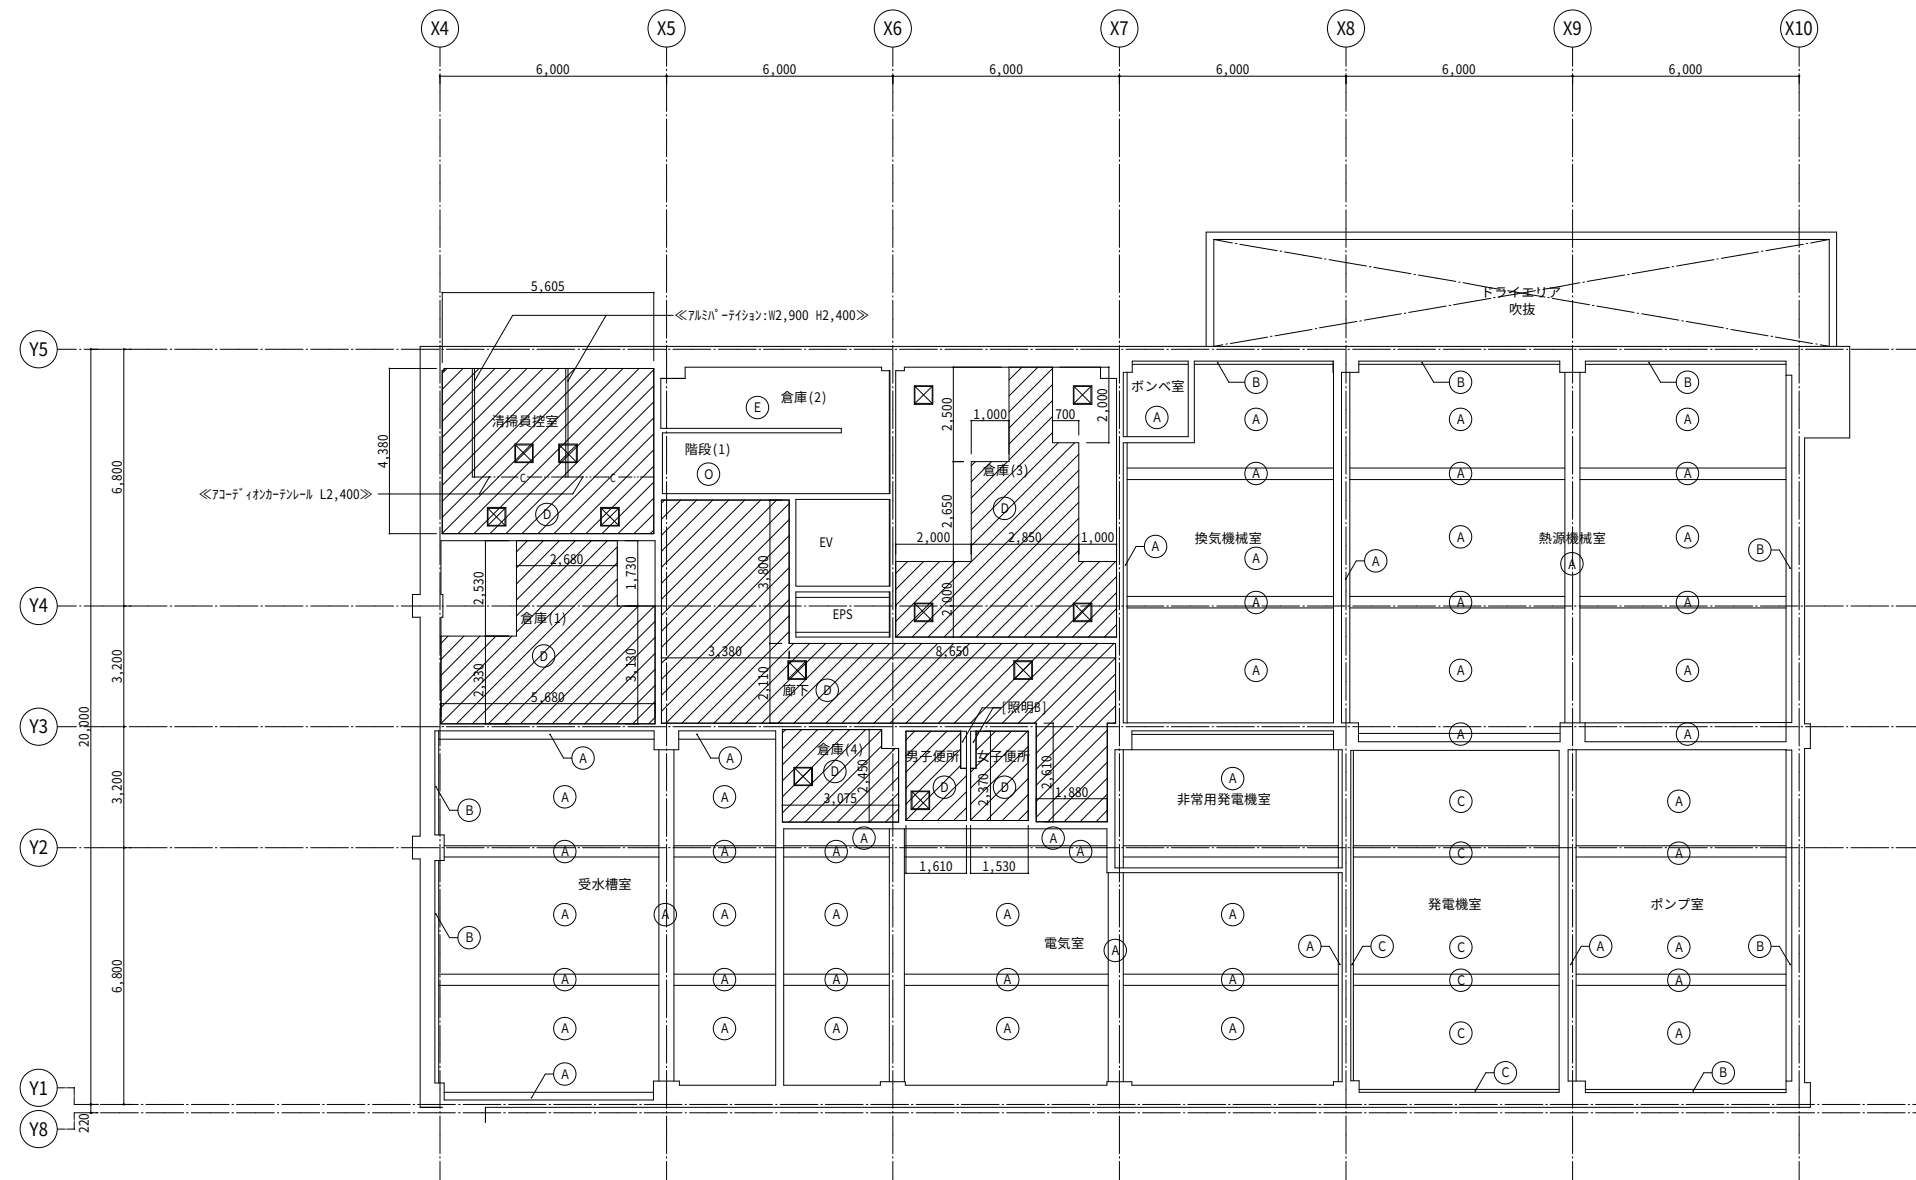


Ⓐ	色セメント吹付・木毛板 t30打込	Ⓟ	磁器質タイル貼
Ⓑ	色セメント吹付・複合板 t40打込	Ⓠ	RC打放
Ⓒ	GWB t50	Ⓡ	GB-R t12.5 素地
Ⓓ	GB-D t9.5	Ⓢ	EP・GB-D t9.5
Ⓔ	EP・RC打放	Ⓣ	竹縄代貼・PB t9.5
Ⓕ	アルミスバンドレル	Ⓤ	GB-D t9.5(和室天井用)
Ⓖ	DR t12・GB-R t9.5		
Ⓗ	DR t12(ストライプ)・GB-R t9.5	BB	ブラインドボックス
Ⓘ	DR t12(クロス)・GB-R t9.5	BB(杉)	ブラインドボックス(杉縁付)
Ⓙ	化粧FS板 t6・GB-R t9.5	照明B	照明ボックス
Ⓚ	VC・GB-R t9.5		天井点検口450角(額縁タイプ)
Ⓛ	杉板貼(源平杉)・PB t9.5 ・野縁45x45(45x18)@450		天井仕上撤去範囲(LGSは残す)
Ⓜ	布クロス貼・GB-R t9.5	[]	既存のまま
Ⓝ	特殊UV塗料硬質セメント板 t3.2・GB-S t9.5	<< >>	取外し・再取付
Ⓞ	複層塗材RE・RC打放		

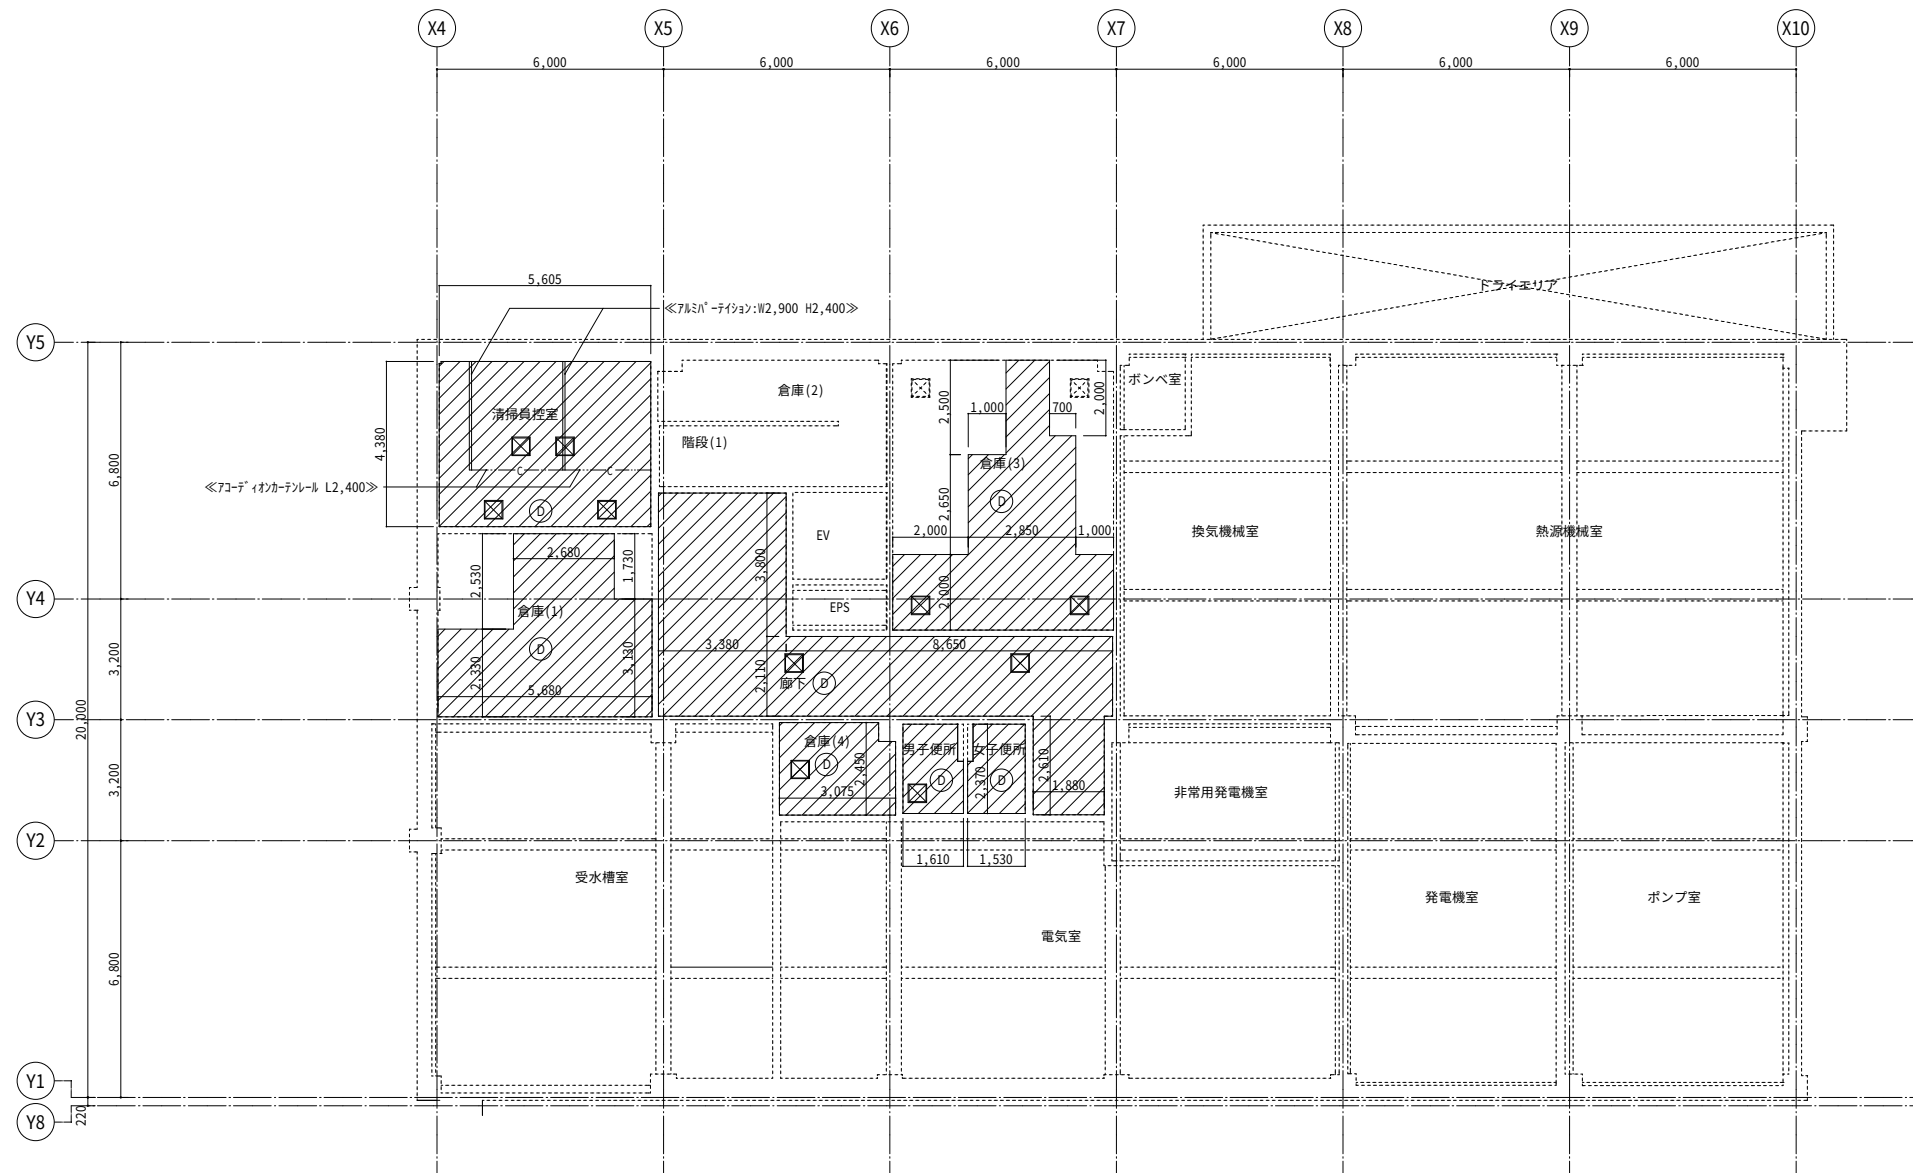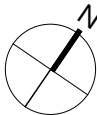


地下1階 天井伏図（改修後） 1/100

凡 例 表（改修後）			
ⓓ	GB-D t9		天井仕上新設範囲
	天井点検口450角（額縁タイプ）既存のまま	《 》	取外し・再取付
	天井点検口450角（額縁タイプ）既存機去後、同じ位置に新設		
	天井点検口450角（額縁タイプ）新設		

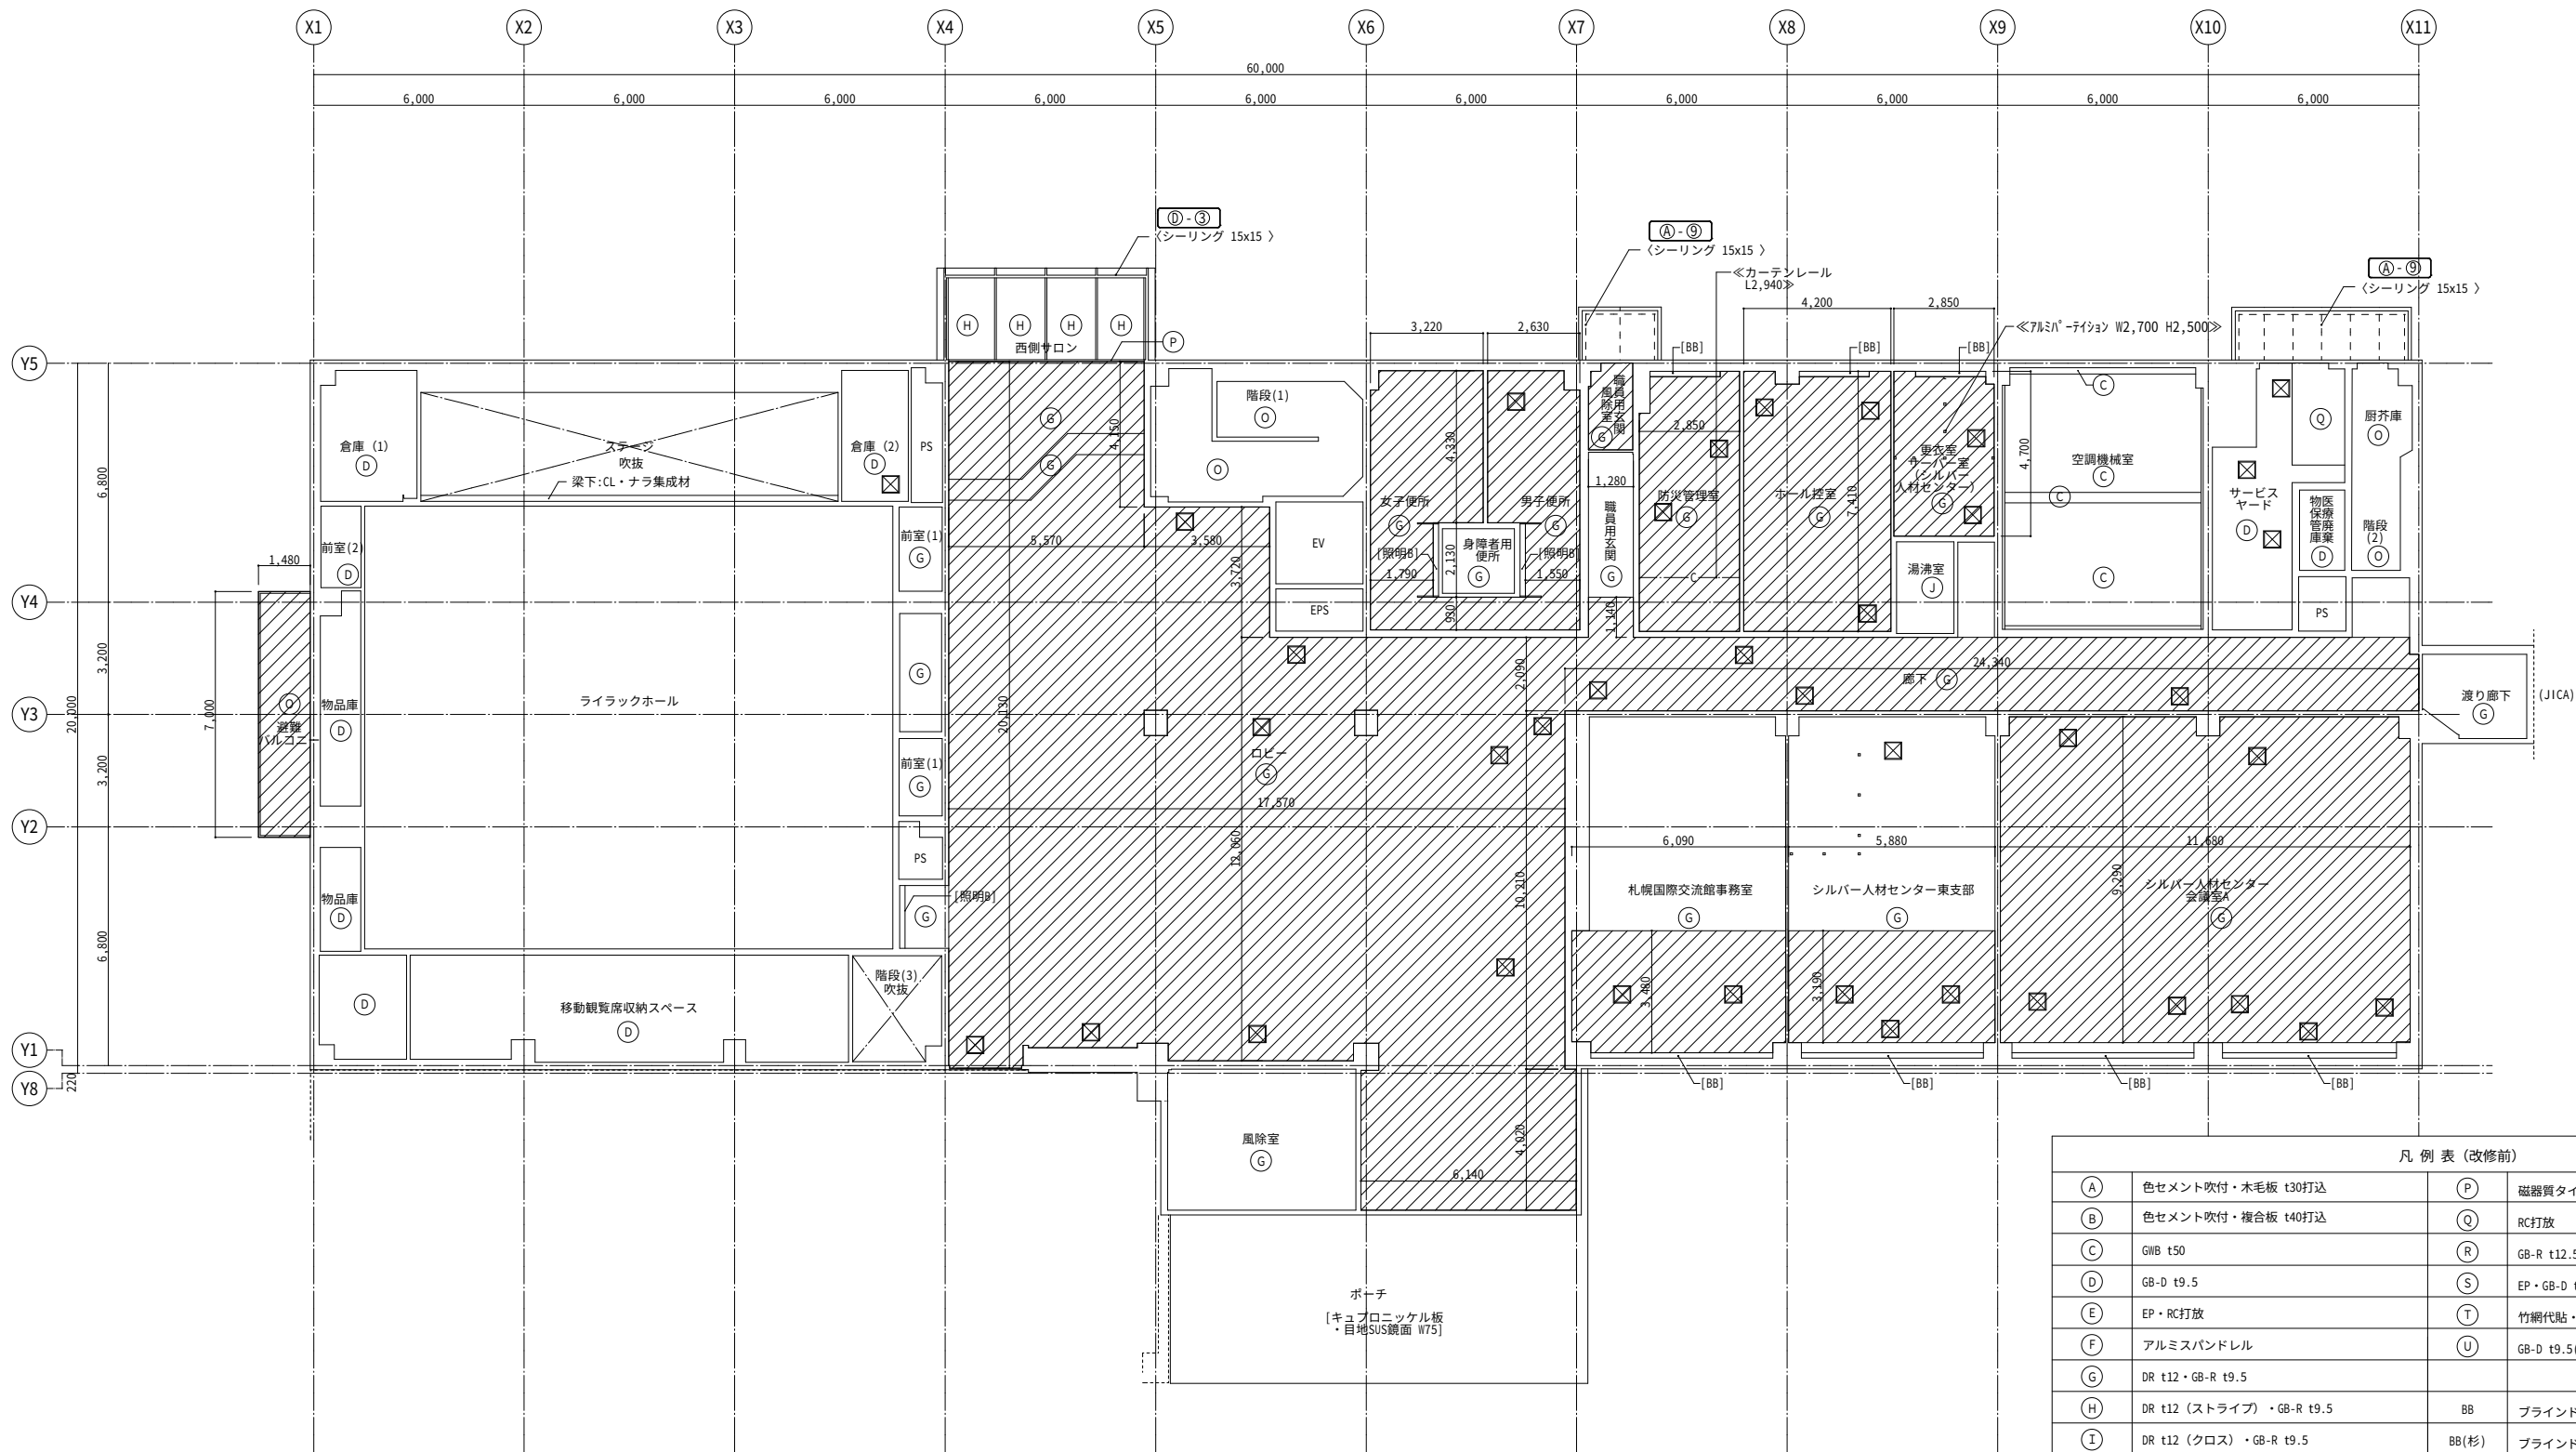



1 階 天井伏図 (改修前) 1/100

凡 例 表 (改修前)			
(A)	色セメント吹付・木毛板 t30打込	(P)	磁器質タイル貼
(B)	色セメント吹付・複合板 t40打込	(Q)	RC打放
(C)	GWB t50	(R)	GB-R t12.5 素地
(D)	GB-D t9.5	(S)	EP・GB-D t9.5
(E)	EP・RC打放	(T)	竹網代貼・PB t9.5
(F)	アルミスバンドレル	(U)	GB-D t9.5(和室天井用)
(G)	DR t12・GB-R t9.5		
(H)	DR t12 (ストライプ) ・GB-R t9.5	BB	ブラインドボックス
(I)	DR t12 (クロス) ・GB-R t9.5	BB(杉)	ブラインドボックス (杉縁付)
(J)	化粧FS板 t6・GB-R t9.5	照明B	照明ボックス
(K)	VC・GB-R t9.5	☒	天井点検口450角 (顔縁タイプ)
(L)	杉板貼 (源平杉) ・PB t9.5 ・野縁45x45(45x18)@450	▨	天井仕上撤去範囲 (LGは残す)
(M)	布クロス貼・GB-R t9.5	[]	既存のまま
(N)	特殊UV塗料硬質セメント板 t3.2・GB-S t9.5	< >	撤去
(O)	複層塗材RE・RC打放	≪ ≫	取外し・再取付

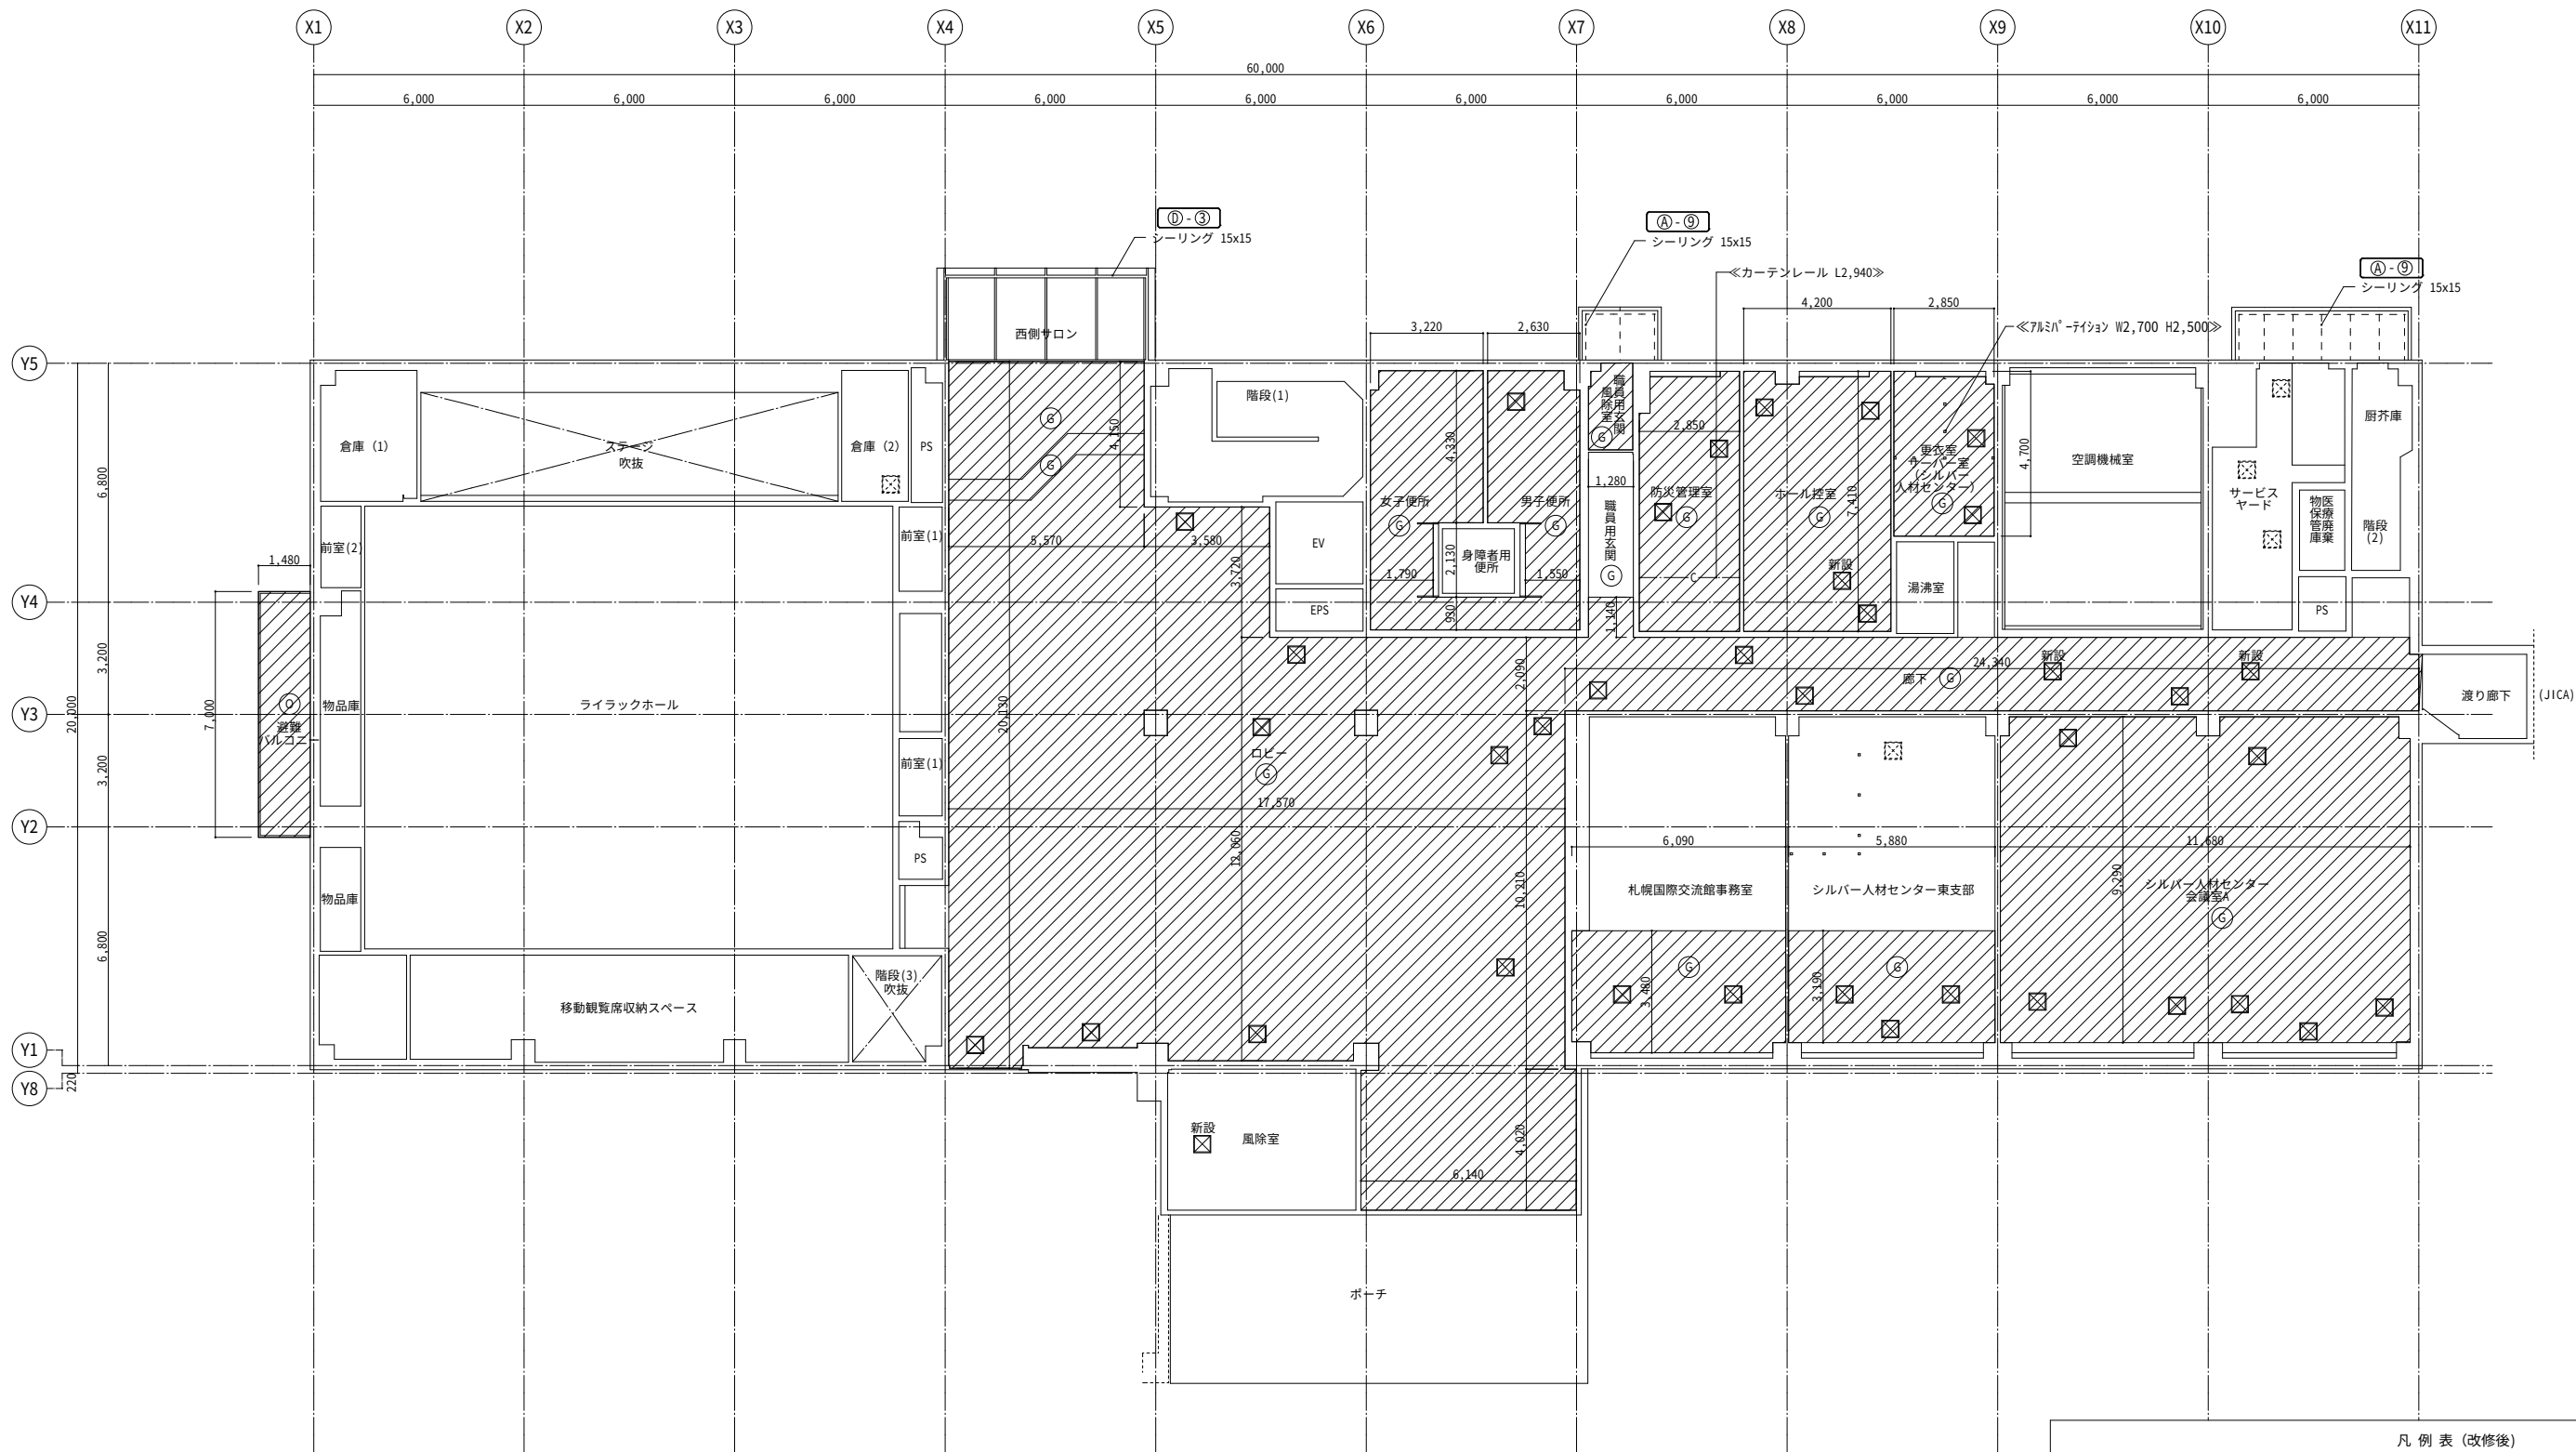


1階 天井伏図 (改修後) 1/100

凡 例 表 (改修後)			
Ⓒ	DR t12・GB-R t9.5		天井点検口450角 (額縁タイプ) 既存のまま
Ⓓ	複層塗材RE		天井点検口450角 (額縁タイプ) 既存撤去後、同じ位置に新設
			天井点検口450角 (額縁タイプ) 新設
			天井仕上新設範囲
		[]	既存のまま
		<< >>	取外し・再取付

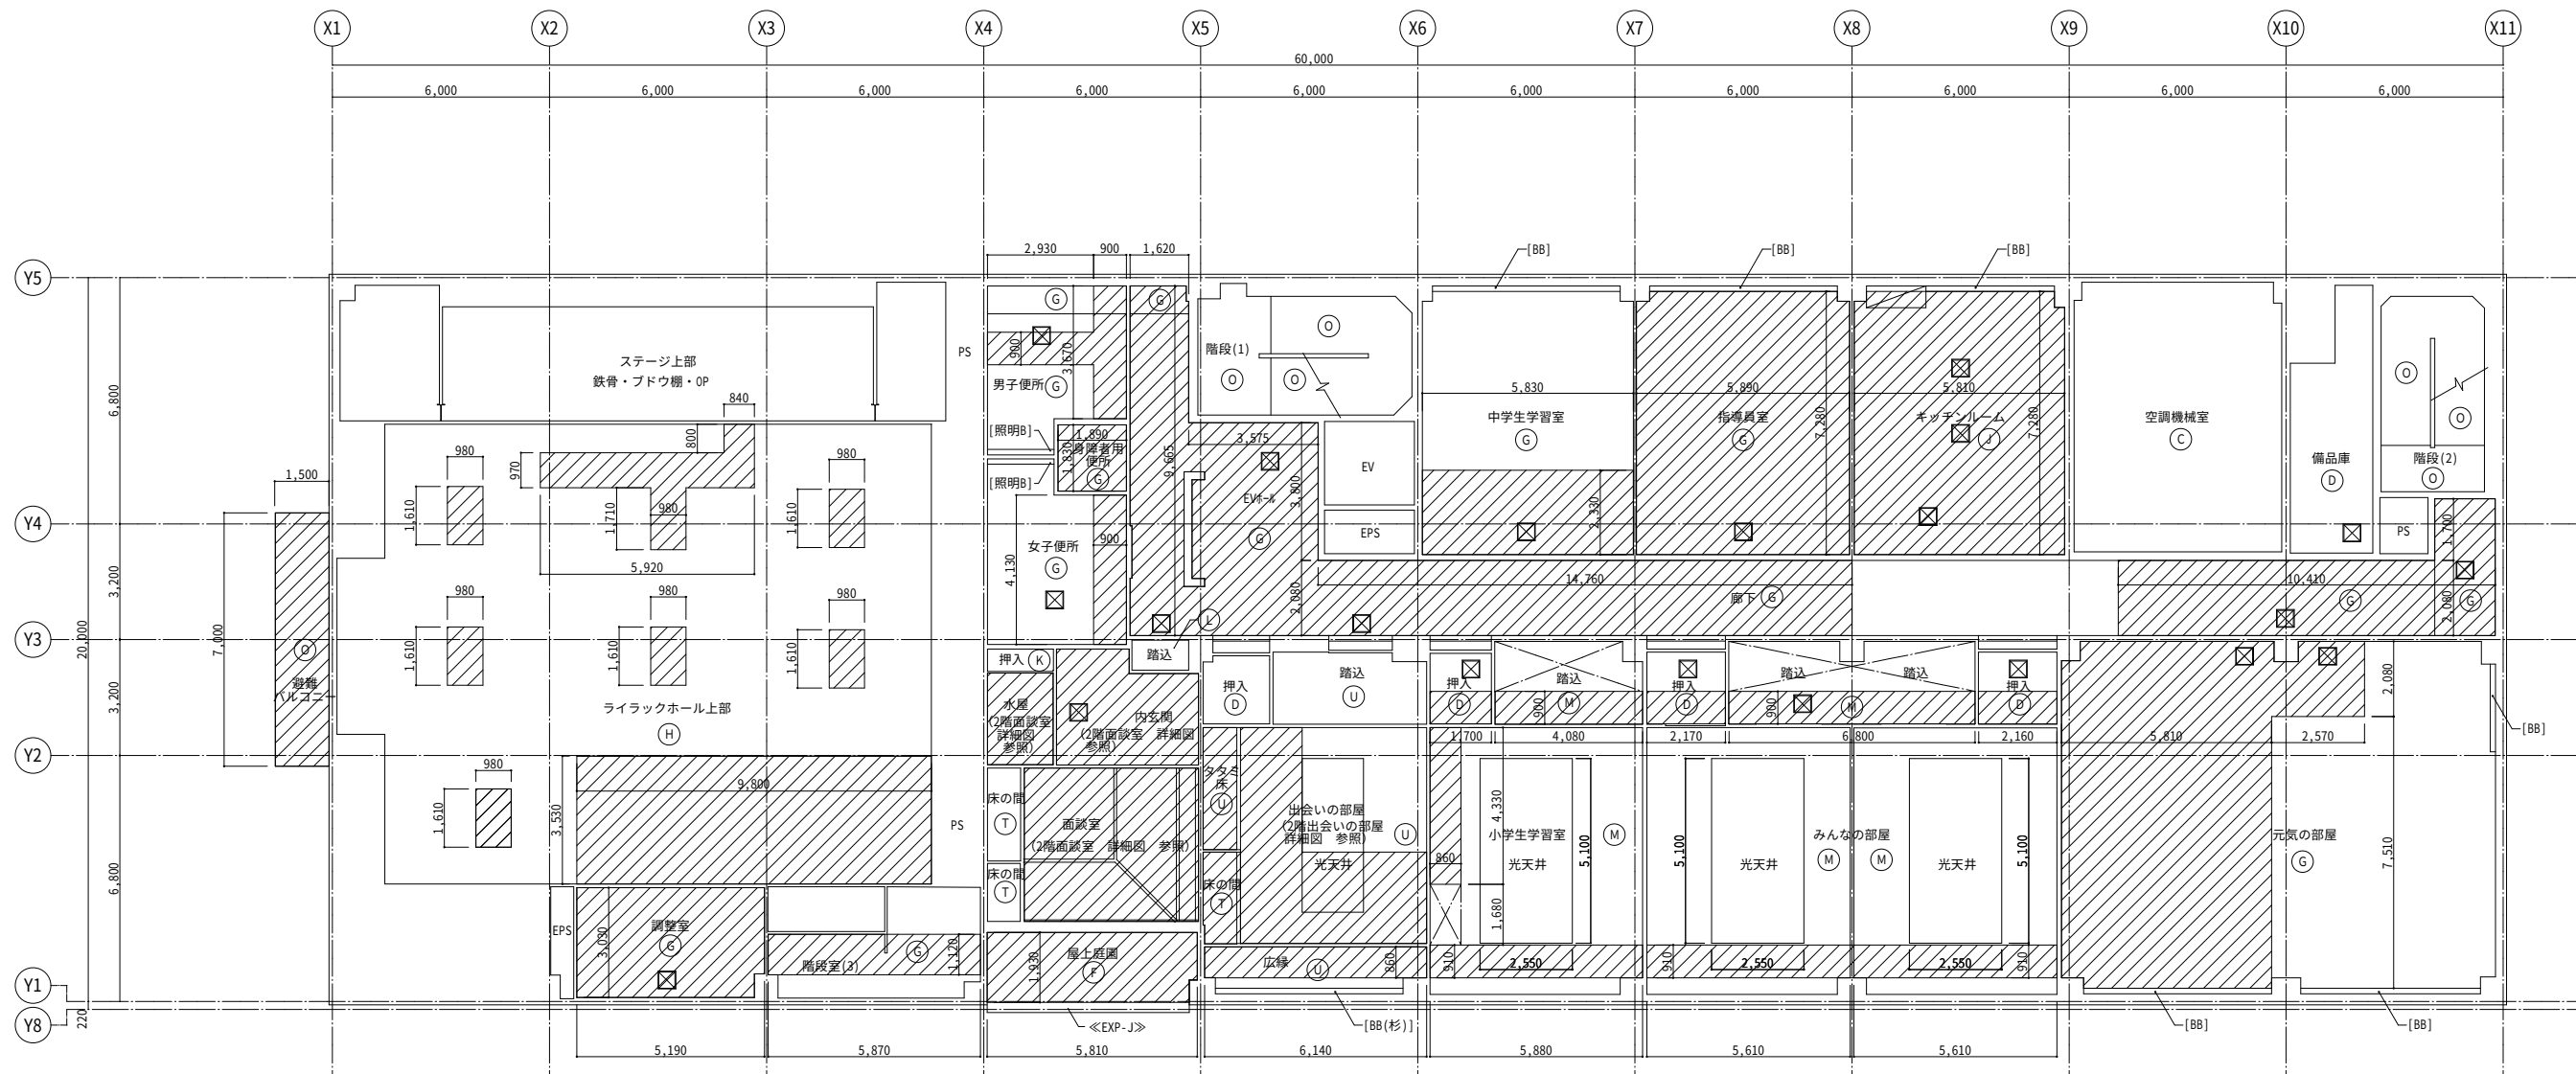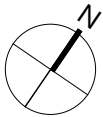


2階 天井伏図 (改修前) 1/100

凡 例 表 (改修前)			
(A)	色セメント吹付・木毛板 t30打込	(P)	磁器質タイル貼
(B)	色セメント吹付・複合板 t40打込	(Q)	RC打放
(C)	GWB t50	(R)	GB-R t12.5 素地
(D)	GB-D t9.5	(S)	EP・GB-D t9.5
(E)	EP・RC打放	(T)	杉紐網代貼・PB t9
(F)	アルミスバンドレル	(U)	GB-D t9.5(和室天井用)
(G)	DR t12・GB-R t9.5		
(H)	DR t12 (ストライプ)・GB-R t9.5	BB	ブラインドボックス
(I)	DR t12 (クロス)・GB-R t9.5	BB(杉)	ブラインドボックス(杉縁付)
(J)	化粧FS板 t6・GB-R t9.5	照明B	照明ボックス
(K)	VC・GB-R t9.5	☒	天井点検口450角 (顔縁タイプ)
(L)	杉板貼 (湯平杉)・PB t9 ・野縁45x45(45x18)@450	▨	天井仕上撤去範囲 (LGSは残す)
(M)	布クロス貼・GB-R t9.5	▧	仕上げのみ撤去
(N)	特殊UV塗料硬質セメント板 t3.2・GB-S t9.5	[]	既存のまま
(O)	複層塗材RE・RC打放		


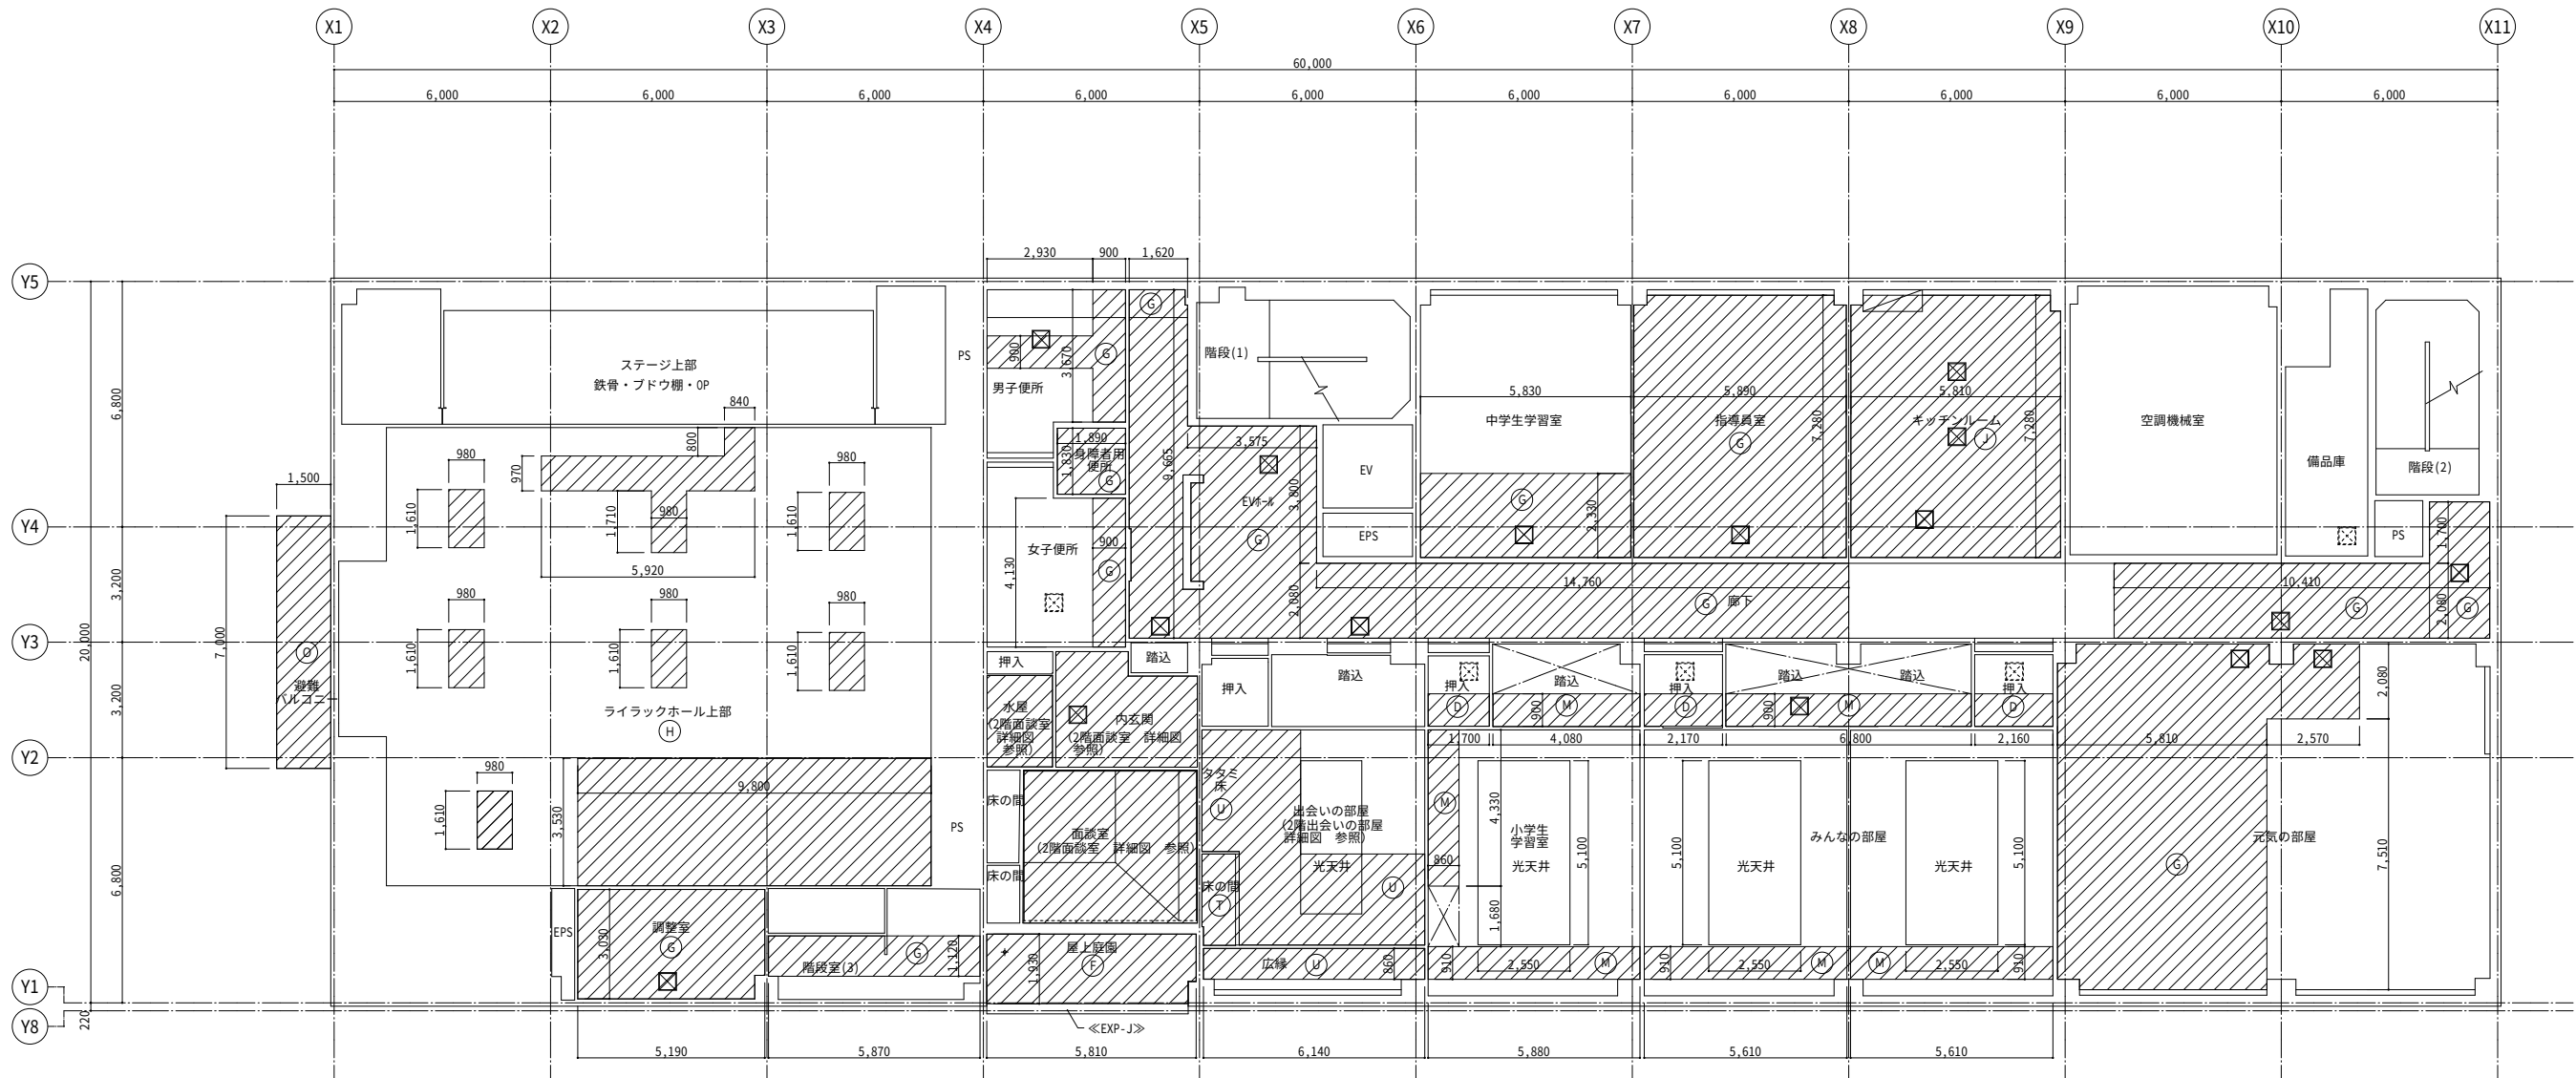


(D)	GB-D t9.5		天井点検口450角 (額縁タイプ) 既存のまま
(F)	アルミスバンドレル t1.0		天井点検口450角 (額縁タイプ) 既存撤去後、 同じ位置に新設
(G)	DR t12・GB-R t9.5		天井点検口450角 (額縁タイプ) 新設
(H)	DR t12 (ストライプ) ・GB-R t9.5		天井仕上り新設範囲
(J)	化粧FS板 t6・GB-R t9.5		仕上りのみ新設
(M)	布クロス貼・GB-R t9.5		
(O)	複層塗材RE		
(U)	GB-D t9.5 (和室天井用)		
(T)	杉珣網代貼・PB t9		

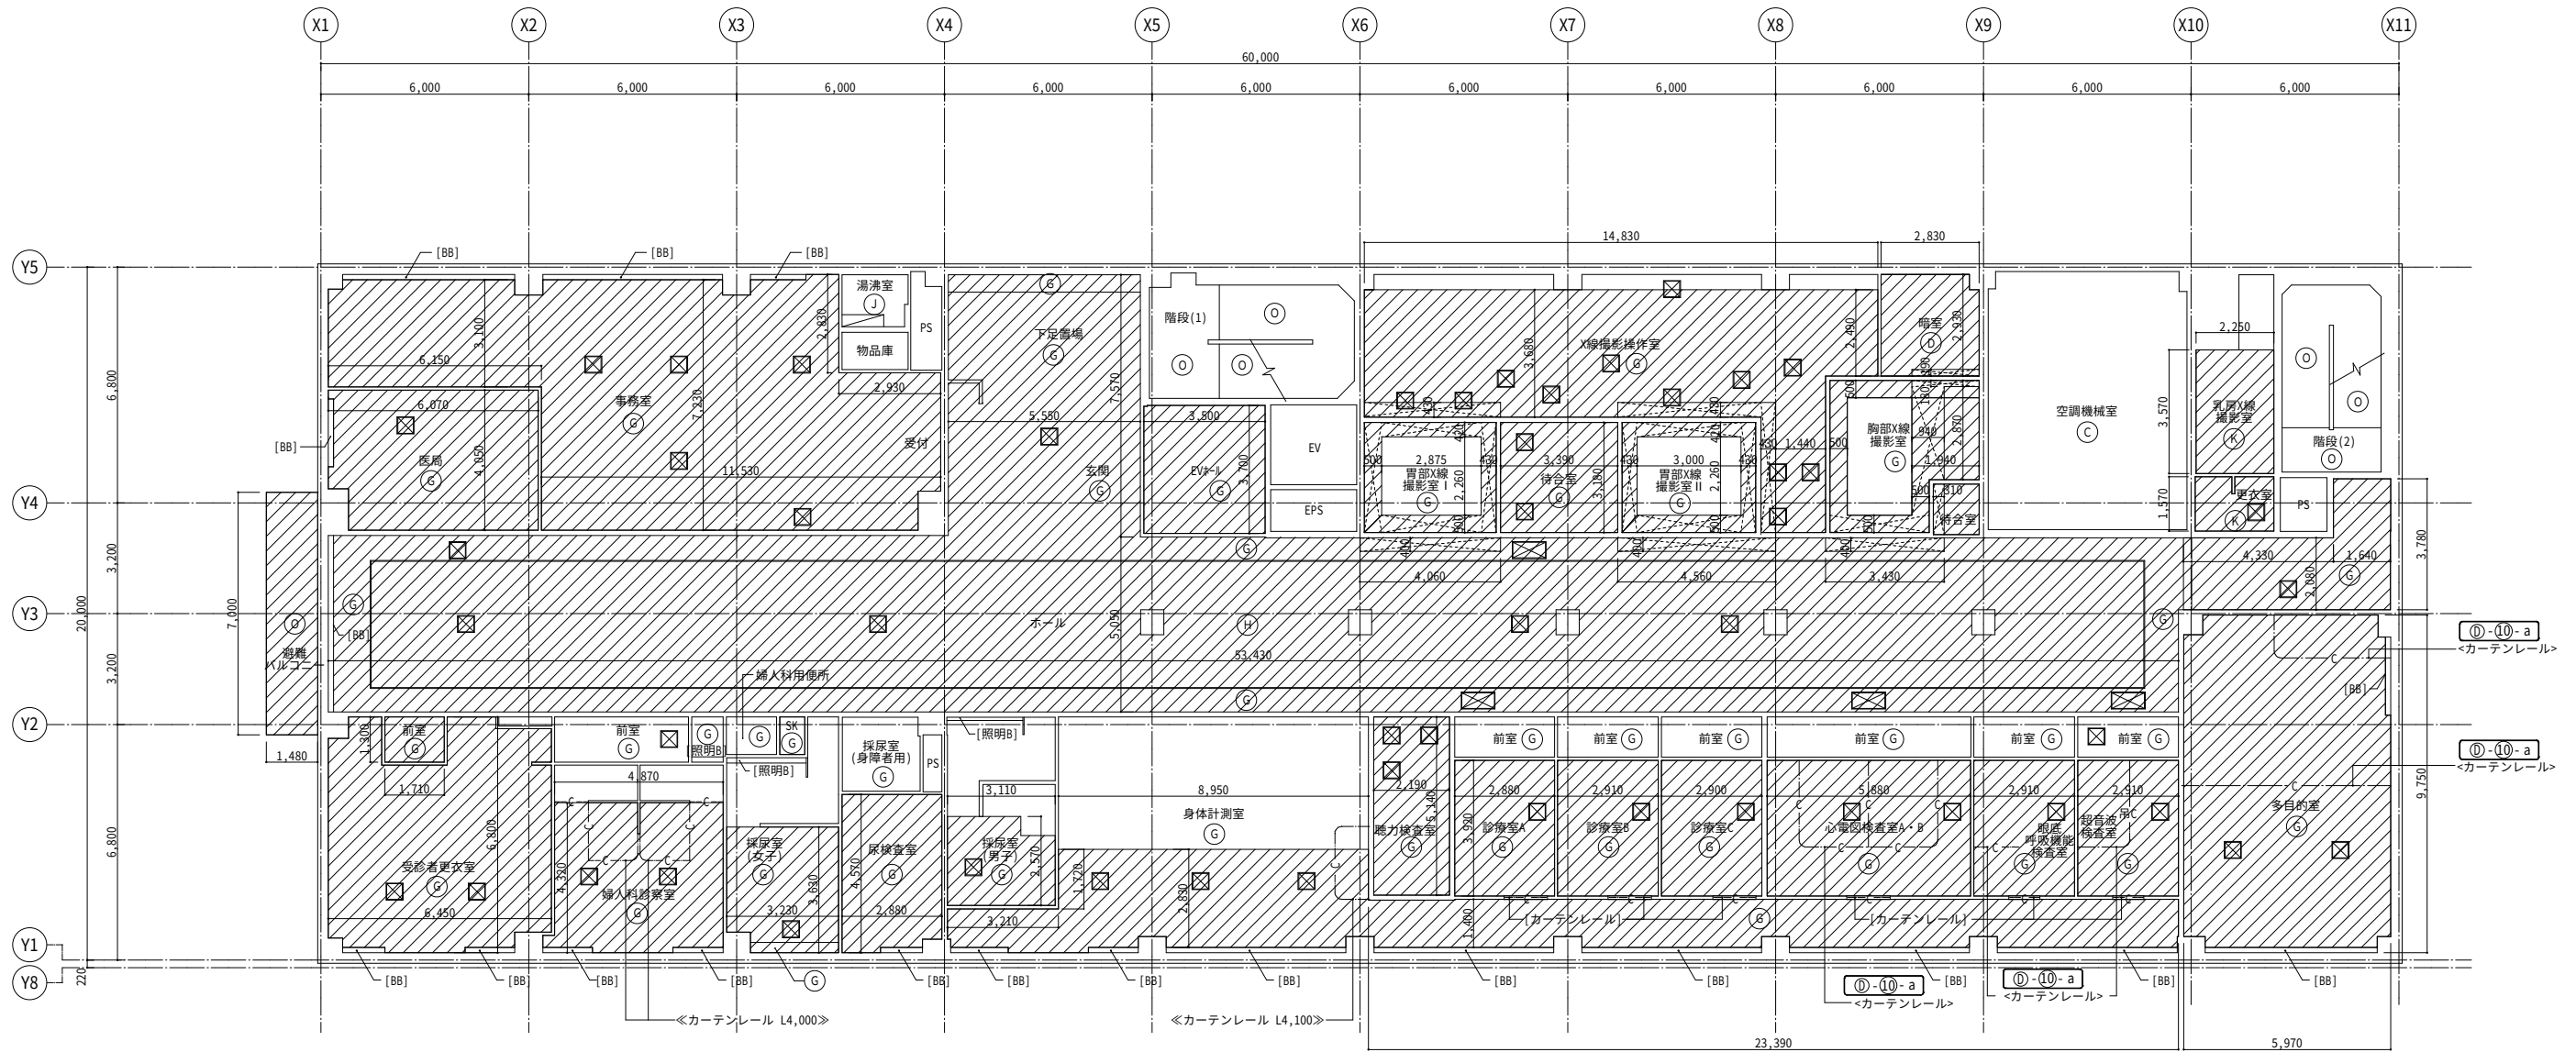

※心電図検査室A・B、眼底呼吸機能検査室、超音波検査室、多目的室のカーテンレール長さは「【厚生棟】3階保健指導室、心電図検査室等 詳細図（改修前後）」参照



株式会社 札幌日総建 NISSOKEN ARCHITECTS & ENGINEERS Co.,Ltd	管理建築士 1級建築士大臣登録第221090 松川 昌司	工事名	リフレサッポロ改修工事	作成年月日	令和 3 年 10 月	図面番号	A - 52
		図面名	【厚生棟】3階 天井伏図（改修前）	縮尺	A1= 1/100 A3= 1/200		

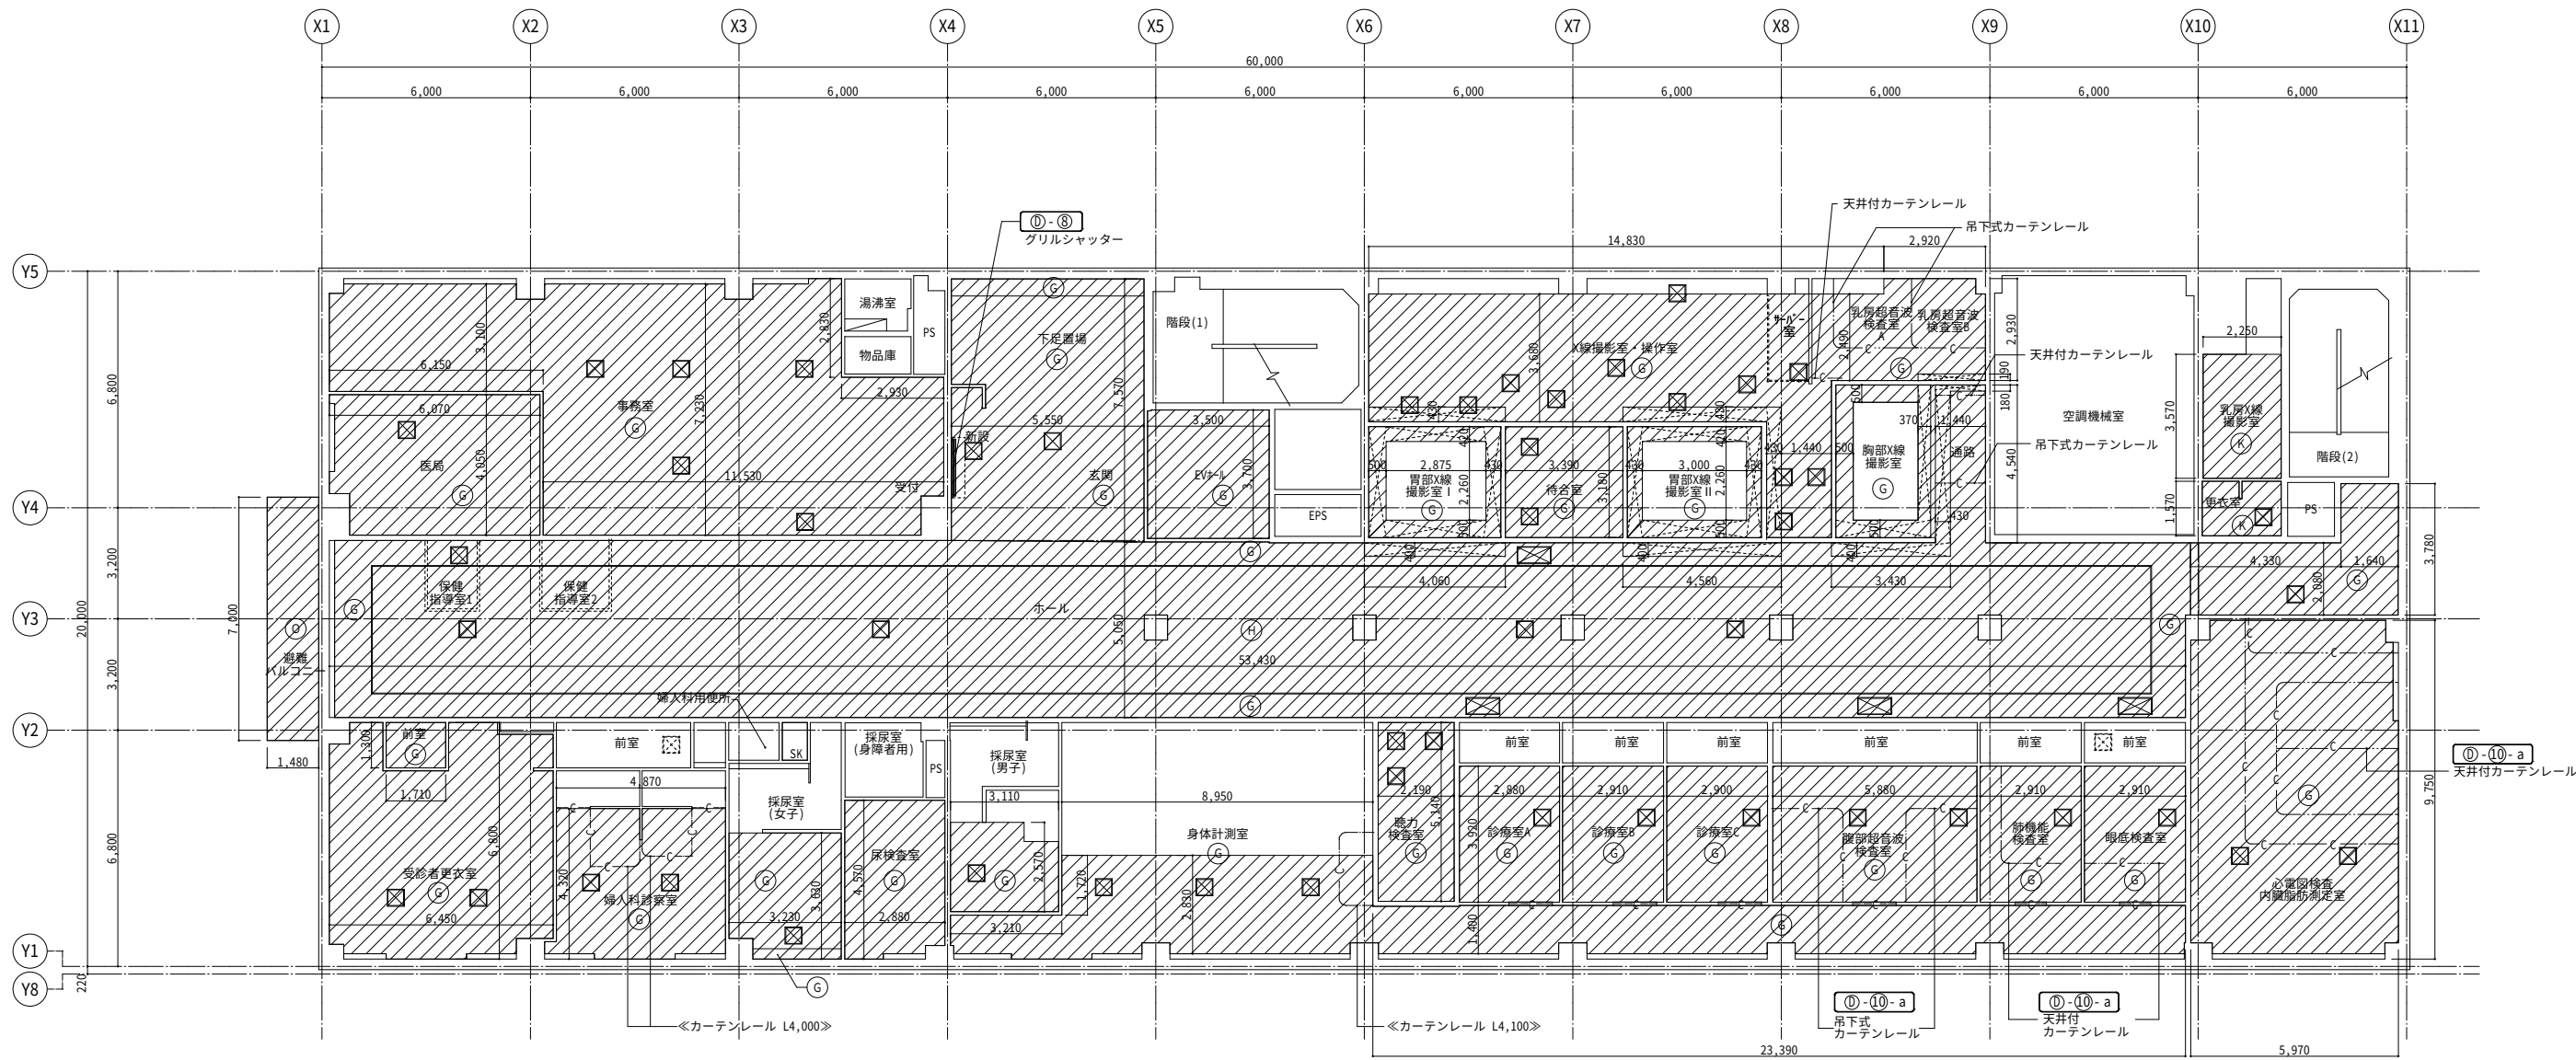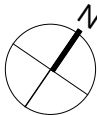

3 階 天井伏図 (改修後) 1/100


※腹部超音波検査室、肺機能検査室、眼底検査室、心電図検査 内臓脂肪測定室のカーテンレール長さは
【厚生棟】3階保健指導室、心電図検査室等 詳細図 (改修前・後) 参照
※乳房超音波検査室のカーテンレール長さは
【厚生棟】3階X線室 詳細図 (改修前・後) 参照

凡 例 表 (改修後)			
Ⓒ	DR t12・GB-R t9.5		天井点検口450角 (額縁タイプ) 既存のまま
Ⓗ	DR t12(ストライプ)・繊維補強せっこう板 t5		天井点検口450角 (額縁タイプ) 既存撤去後、同じ位置に新設
Ⓚ	VC・GB-R t9.5		天井点検口300×600 (額縁タイプ) 既存撤去後、同じ位置に新設
⓪	複層塗材RE		天井点検口450角 (額縁タイプ) 新設
			天井仕上新設範囲
			天井仕上新設範囲 (LGSも新設)
		{ }	既存のまま

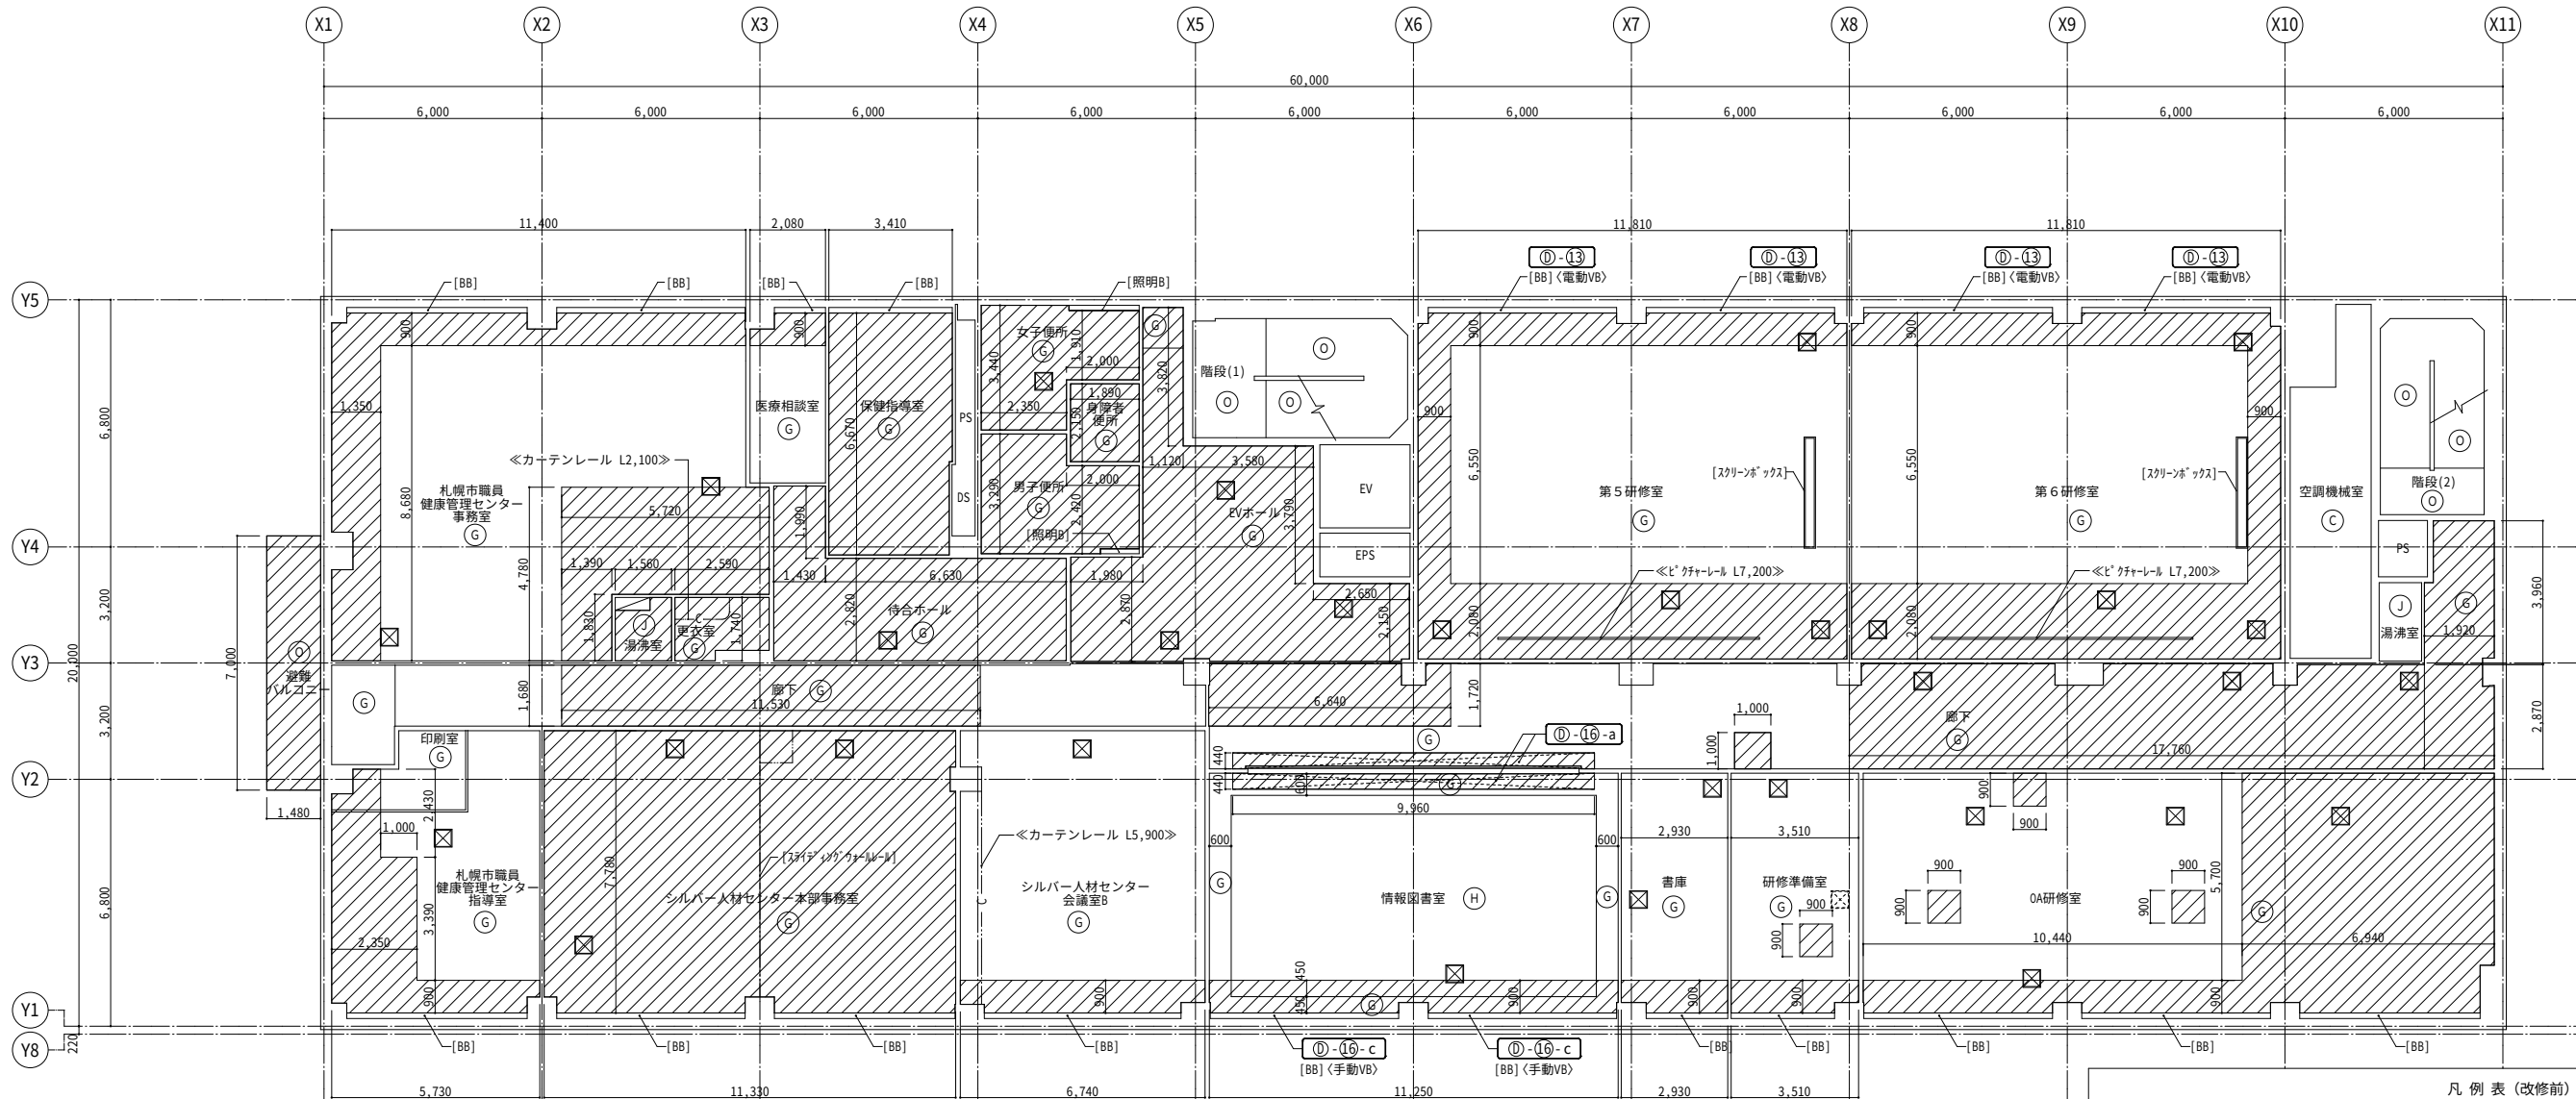
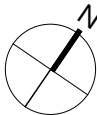


4階 天井伏図 (改修前) 1/100

凡 例 表 (改修前)			
(A)	色セメント吹付・木毛板 t30打込	(Q)	RC打放
(B)	色セメント吹付・複合板 t40打込	(R)	GB-R t12.5 素地
(C)	GWB t50	(S)	EP・GB-D t9.5
(D)	GB-D t9.5	(T)	竹網代貼・PB t9.5
(E)	EP・RC打放	(U)	GB-D t9.5(和室天井用)
(F)	アルミスバンドレル	電動VB	電動ベネシャンブラインド
(G)	DR t12・GB-R t9.5	手動VB	手動ベネシャンブラインド
(H)	DR t12 (ストライプ)・GB-R t9.5	BB	ブラインドボックス
(I)	DR t12 (クロス)・GB-R t9.5	BB(杉)	ブラインドボックス (杉縁付)
(J)	化粧FS板 t6・GB-R t9.5	照明B	照明ボックス
(K)	VC・GB-R t9.5	☒	天井点検口450角 (額縁タイプ)
(L)	杉板貼 (湯平杉)・PB t9.5 ・野縁45x45(45x18)@450	☎	天井仕上撤去範囲 (LGSは残す)
(M)	布クロス貼・GB-R t9.5	☎	天井仕上撤去範囲 (LGSも撤去)
(N)	特殊UV塗料硬質セメント板 t3.2・GB-S t9.5	[]	既存のまま
(O)	複層塗材RE・RC打放	◀ ▶	取外し・再取付
(P)	磁器質タイル貼	< >	撤去


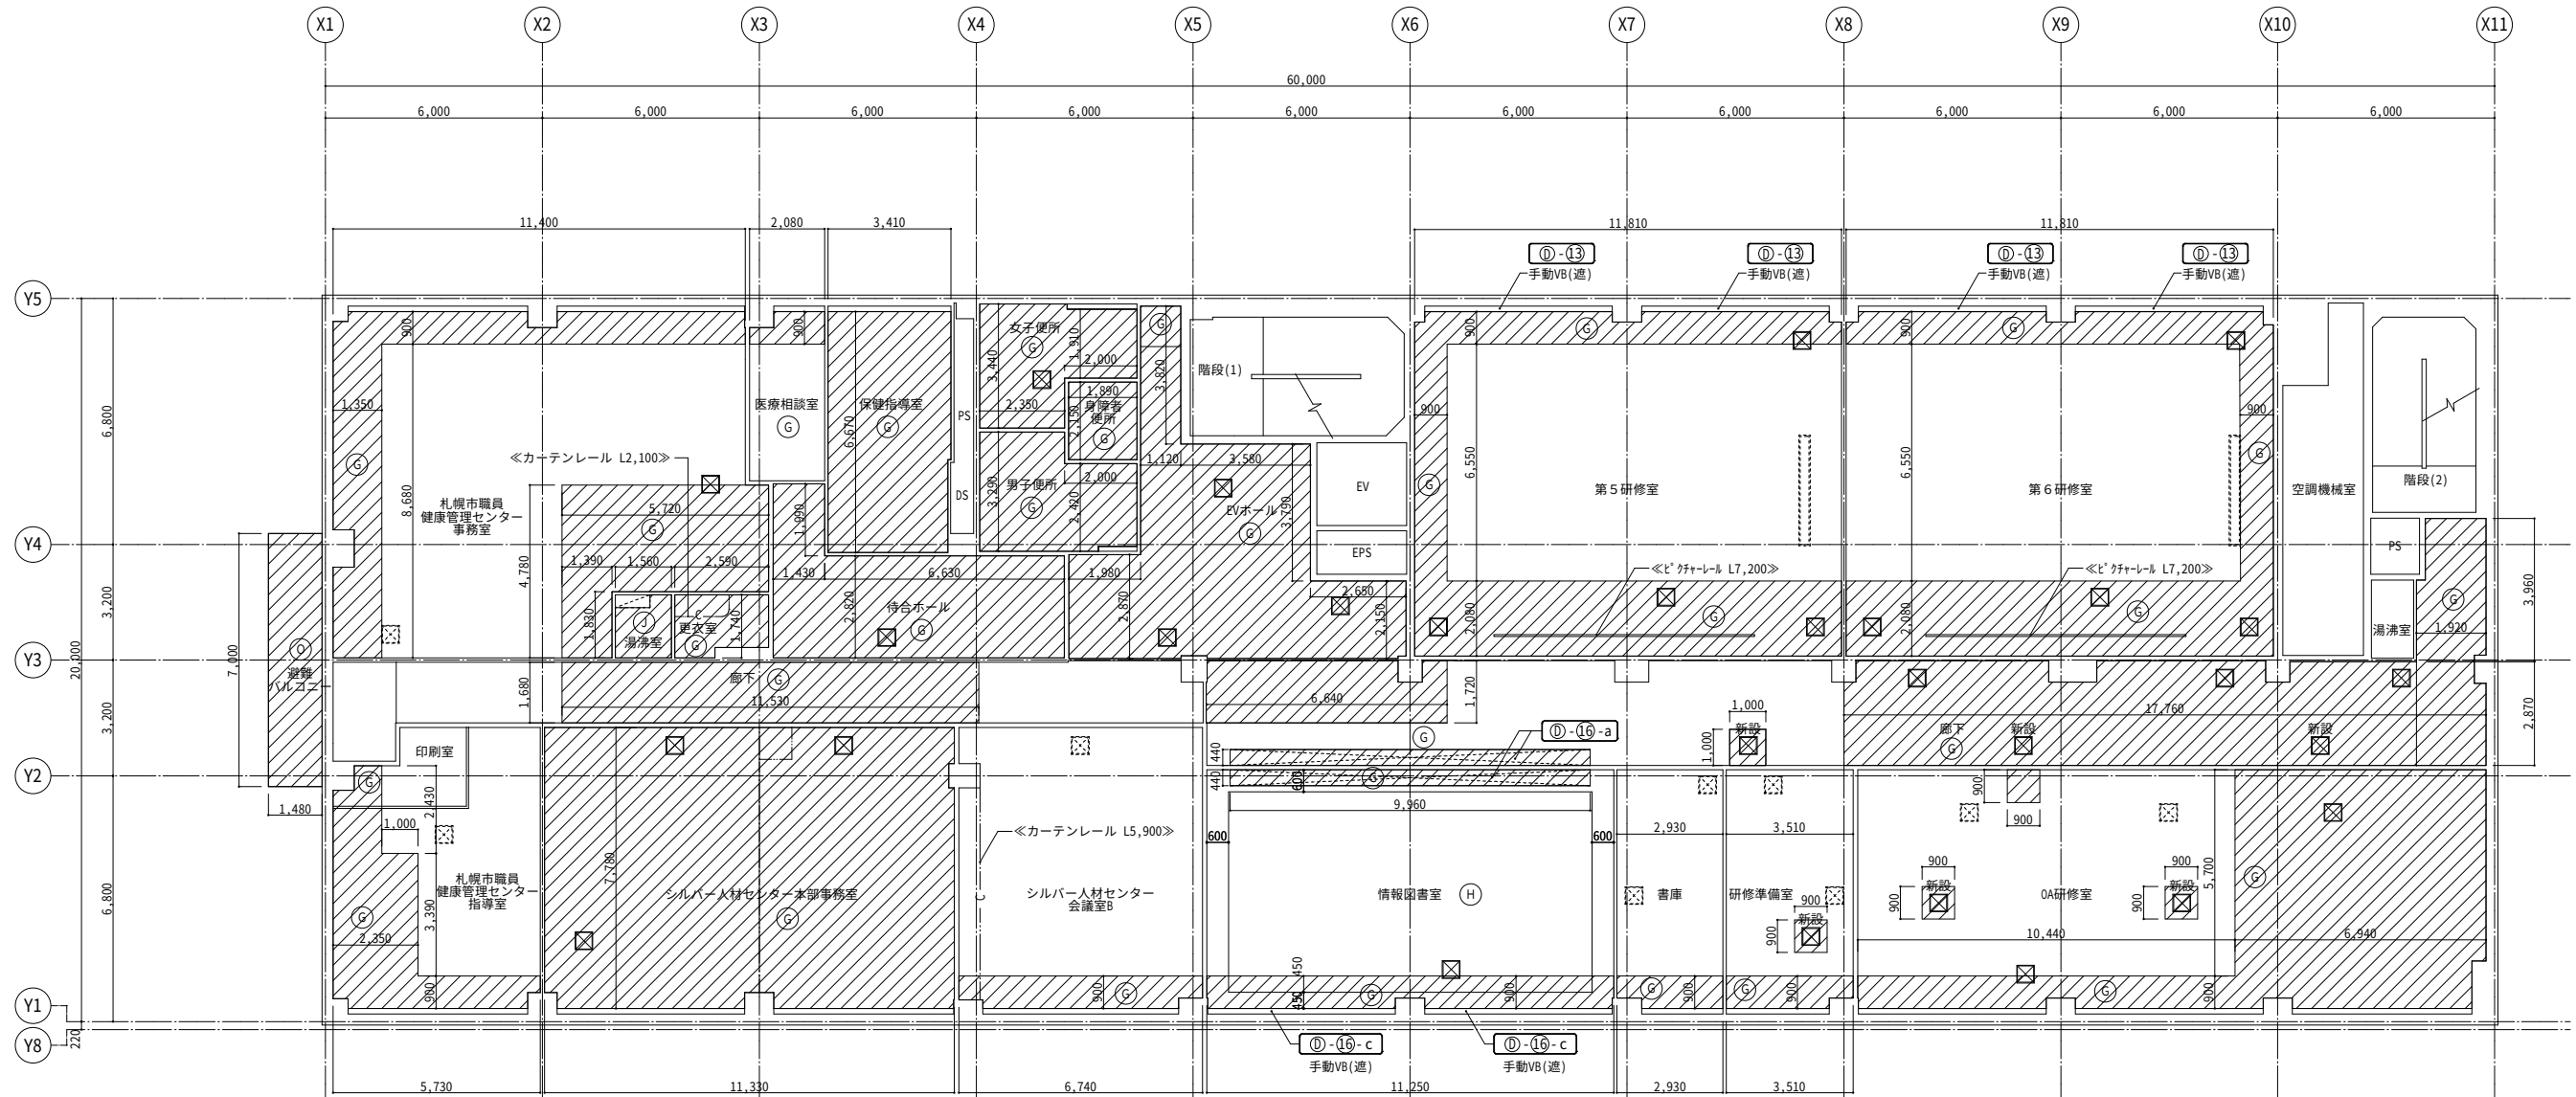


凡 例 表 (改修後)			
Ⓔ	DR t12・GB-R t9.5		天井点検口450角 (額縁タイプ) 既存のまま
Ⓕ	DR t12(ストライプ)・GB-R t9.5		天井点検口450角 (額縁タイプ) 既存撤去後、同じ位置に新設
Ⓖ	化粧FS板 t6・GB-R t9.5		天井点検口450角 (額縁タイプ) 新設
⓪	複層塗材RE		天井仕上新設範囲
			天井仕上新設範囲 (LGSも新設)
手動VB(遮)	手動ベネシヤンブラインド (遮光タイプ)	◀ ▶	取外し・再取付

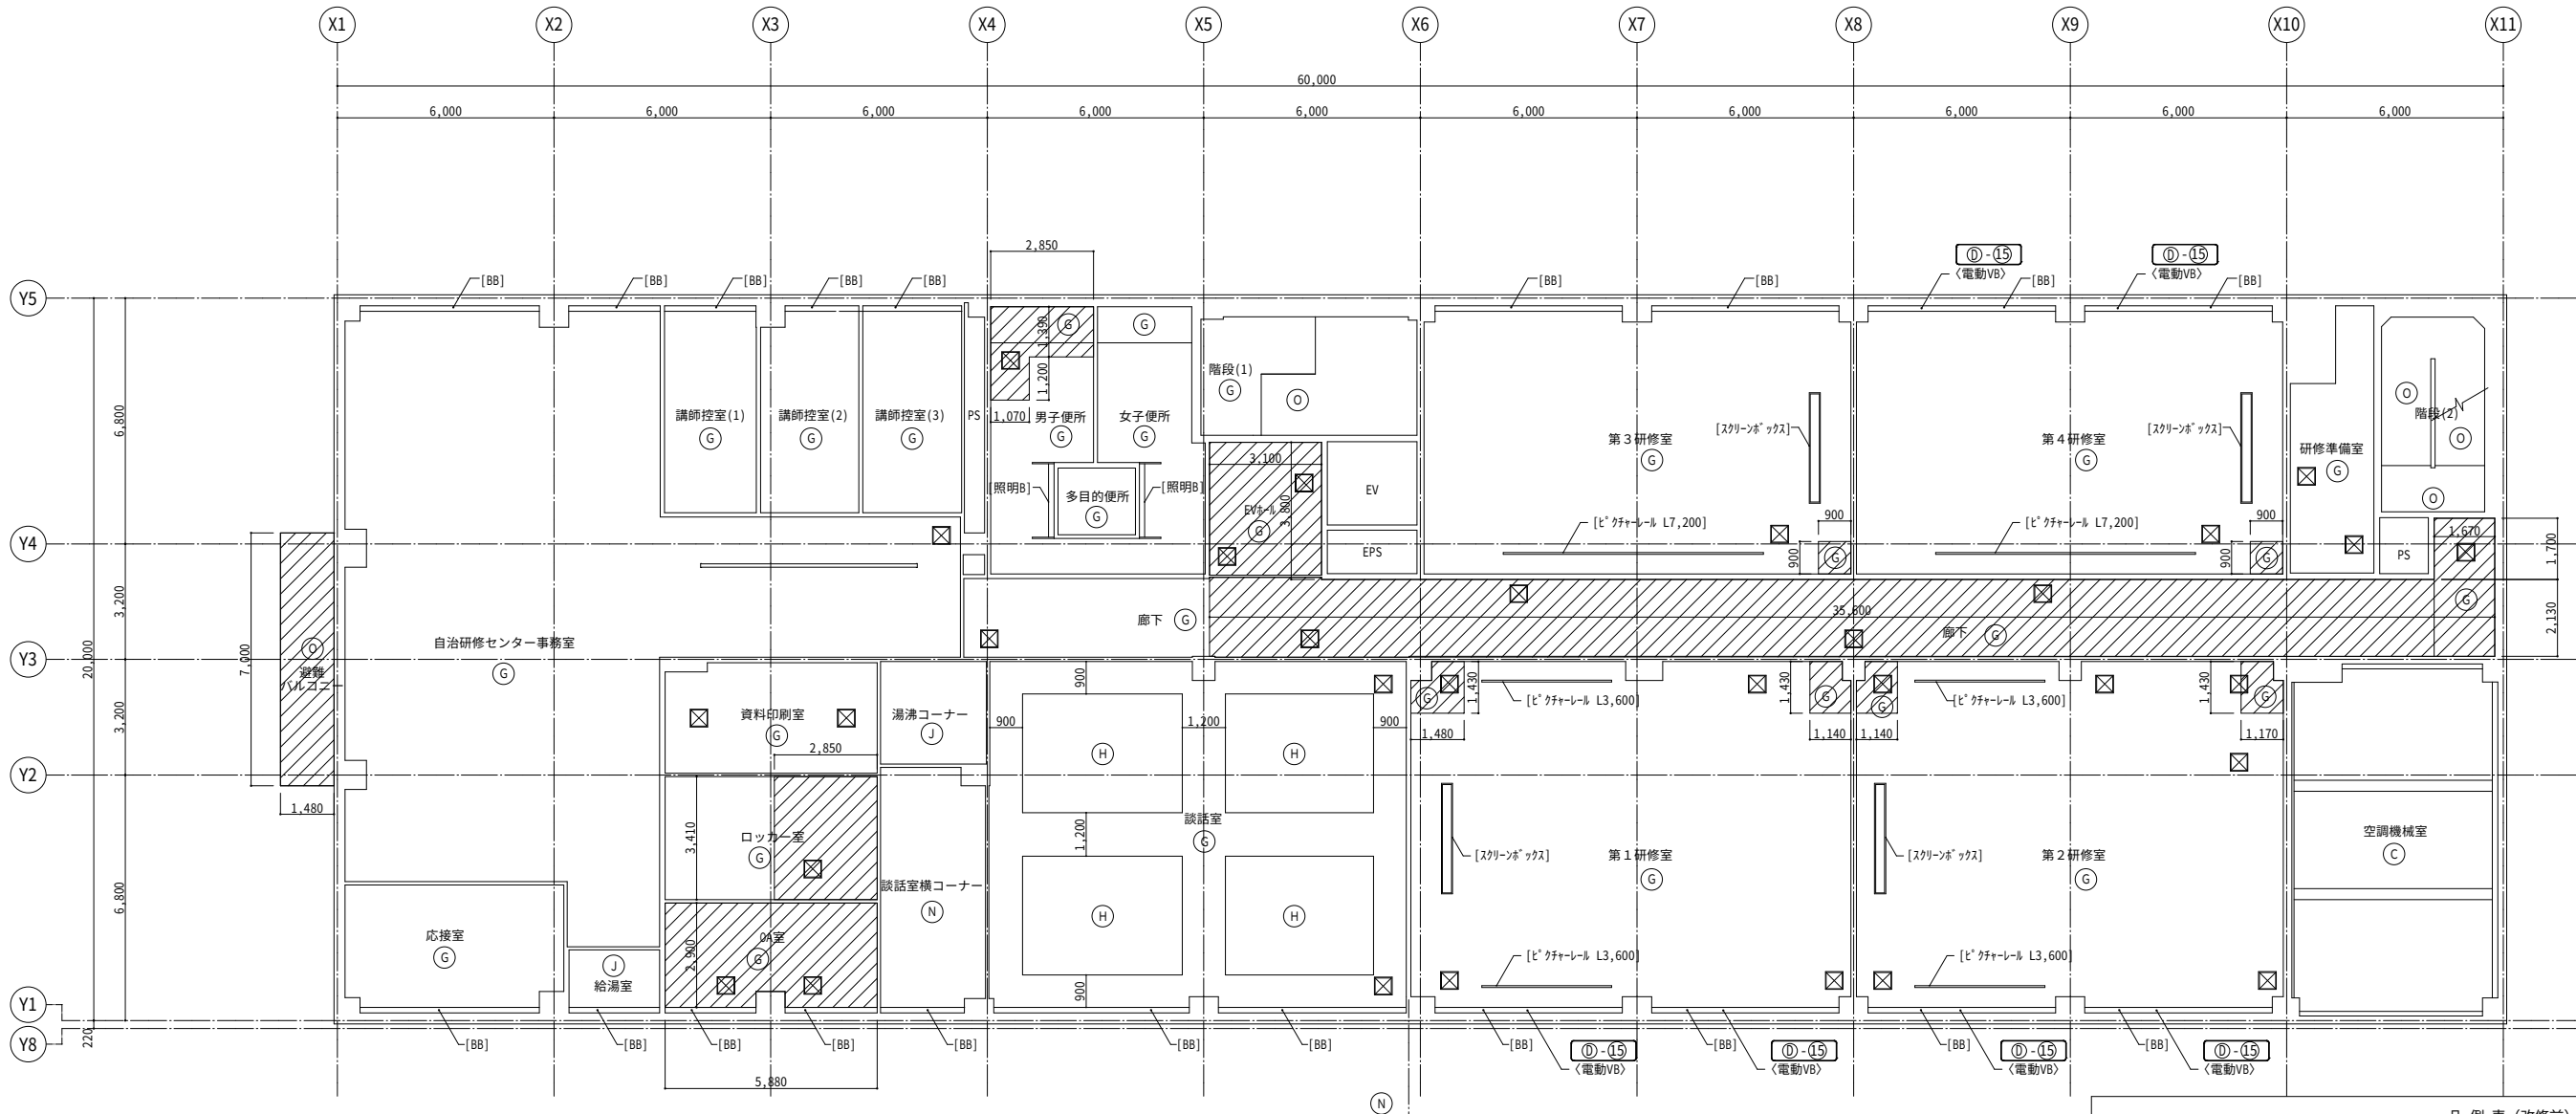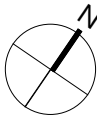

5階 天井伏図（改修前） 1/100


















凡 例 表（改修前）			
(A)	色セメント吹付・木毛板 t30打込	(P)	磁器質タイル貼
(B)	色セメント吹付・複合板 t40打込	(Q)	RC打放
(C)	GWB t50	(R)	GB-R t12.5 素地
(D)	GB-D t9.5	(S)	EP・GB-D t9.5
(E)	EP・RC打放	(T)	竹網代貼・PB t9.5
(F)	アルミスバンドレル	(U)	GB-D t9.5(和室天井用)
(G)	DR t12・GB-R t9.5		
(H)	DR t12 (ストライプ)・GB-R t9.5	電動VB	電動ベネシャンブラインド
(I)	DR t12 (クロス)・GB-R t9.5	BB	ブラインドボックス
(J)	化粧FS板 t6・GB-R t9.5	BB(杉)	ブラインドボックス(杉継付)
(K)	VC・GB-R t9.5	照明B	照明ボックス
(L)	杉板貼 (源平杉)・PB t9.5 ・野縁45x45(45x18)@450	☒	天井点検口450角 (額縁タイプ)
(M)	布クロス貼・GB-R t9.5	▨	天井仕上撤去範囲 (LGSは残す)
(N)	特殊UV塗料硬質セメント板 t3.2・GB-S t9.5	[]	既存のまま
(O)	複層塗材RE・RC打放	<< >>	取外し・再取付

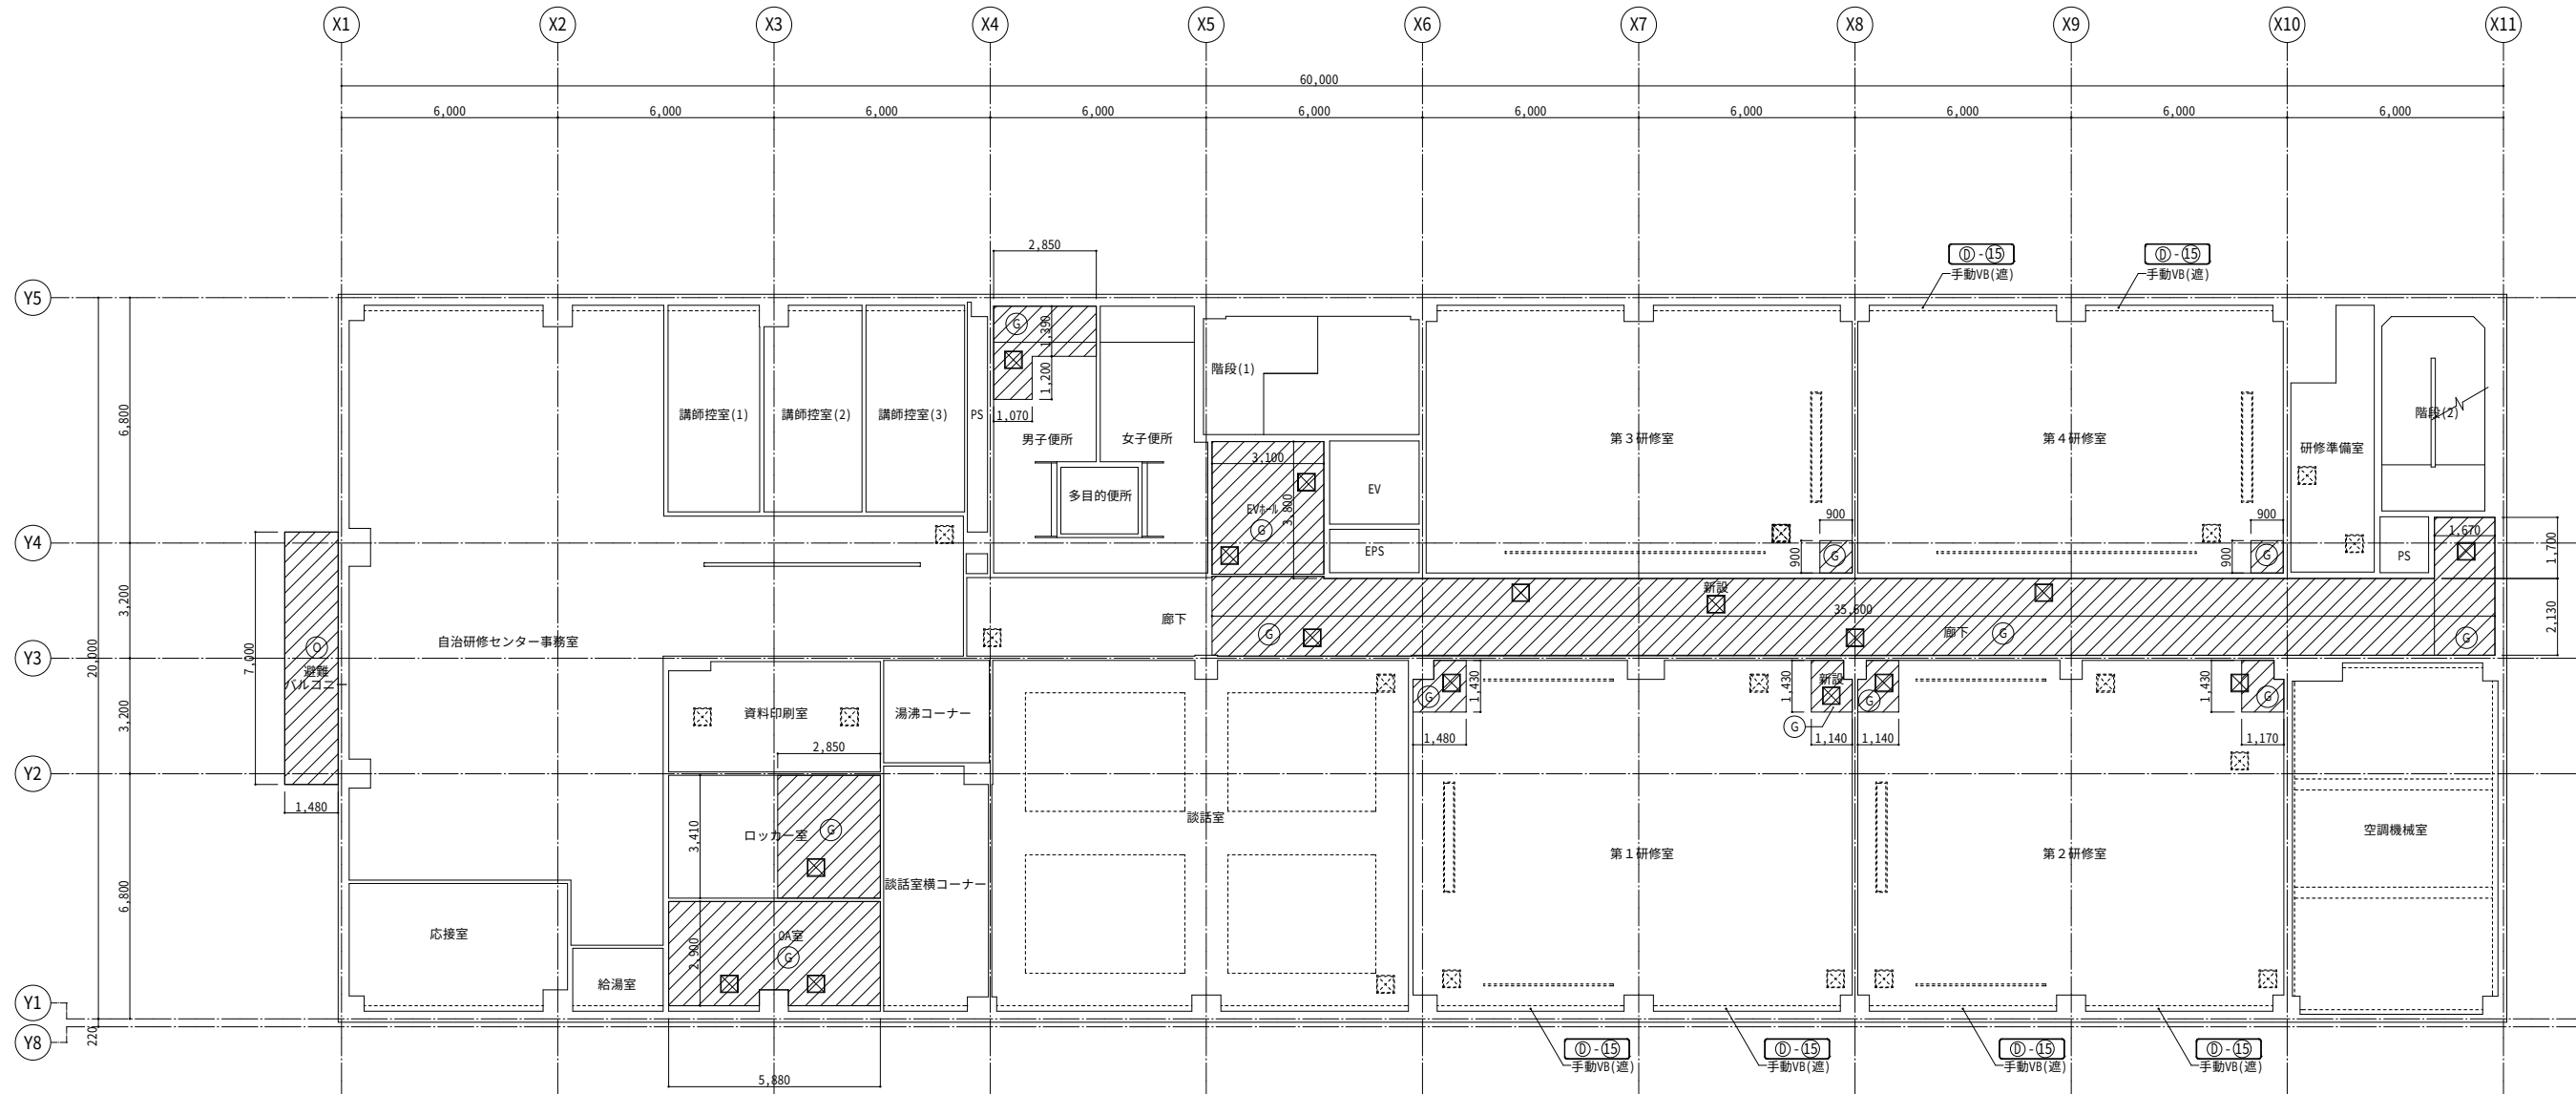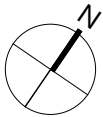

5階 天井伏図 (改修後) 1/100

凡 例 表 (改修後)			
Ⓔ	DR t12・GB-R t9.5	⓪-15	手動ベネシャンブラインド (透光タイプ)
⓪	複層塗材RE	⓪	天井点検口450角 (額縁タイプ) 既存のまま
		⓪	天井点検口450角 (額縁タイプ) 既存撤去後、同じ位置に新設
		⓪	天井点検口450角 (額縁タイプ) 新設

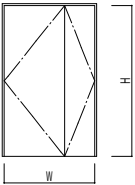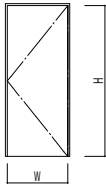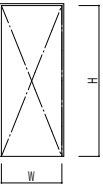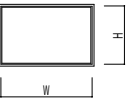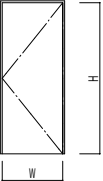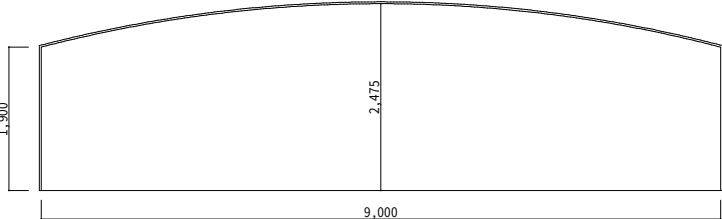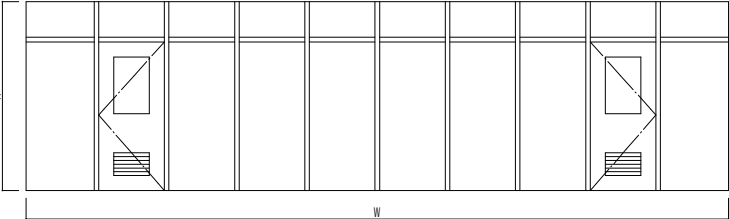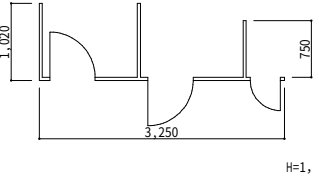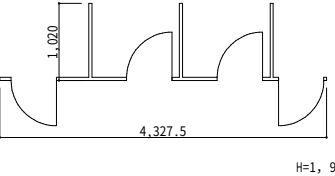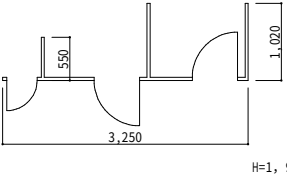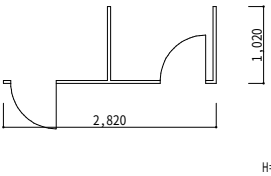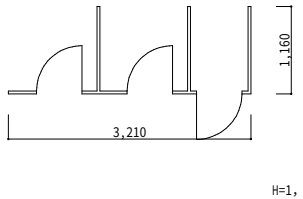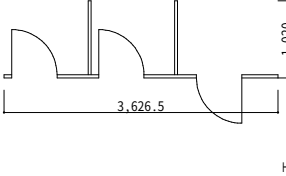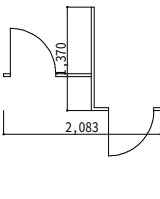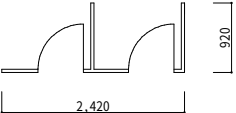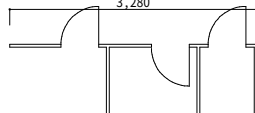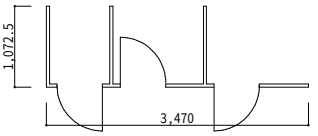

記号・名称							
使用場所	胃部X線撮影室Ⅰ、胃部X線撮影室Ⅱ3F：2カ所	胃部X線撮影室Ⅰ、胃部X線撮影室Ⅱ、胸部X線撮影室3F：3カ所	待合室3F：1カ所	胃部X線撮影室Ⅰ、胃部X線撮影室Ⅱ3F：2カ所		各階 身障者用便所1～5F：各1カ所（計5カ所）	
W x H	1,200 x 2,000	850 x 2,000	850 x 2,015	1,175 x 775		450×450	
姿 図							
材料・見込	鋼製	鋼製	鋼製	鋼製		鋼製	
仕 上	OP	OP	OP	OP		SOP	
ガラス	-	-	-	鉛ガラス		—	
金物類	附属金物一式	附属金物一式				シリンダー錠	
備 考	鉛板 t1.5貼（枠共）	鉛板 t1.5貼（枠共）				HH	
記号・名称			 鋼製三方枠			 アルミパーティション	
使用場所	暗室3F：1カ所		情報図書室4F：1カ所			情報図書室4F：1カ所	
W x H	850 x 2,000		図示			9,300×2,500	
姿 図							
材料・見込	木製		鋼製	見込:170		アルミ製	
仕 上	OP		OP			-	
ガラス	-		-			F4	
金物類	附属金物一式		-			DC、H、握り玉、ガラリ	
備 考							
記号・名称	 トイレブース	 トイレブース	 トイレブース				
使用場所	女子便所1F：1カ所	女子便所1F：1カ所	男子便所1F：1カ所	男子便所2F：1カ所、	女子便所2F：1カ所、	採尿室(女子)3F：1カ所、	採尿室(男子)3F：1カ所、
W x H							
姿 図							
材料・見込	特殊UV塗料硬質セメント板（グラサルボード(アスベスト含有)）	特殊UV塗料硬質セメント板（グラサルボード(アスベスト含有)）	特殊UV塗料硬質セメント板（グラサルボード(アスベスト含有)）	特殊UV塗料硬質セメント板（グラサルボード(アスベスト含有)）	特殊UV塗料硬質セメント板（グラサルボード(アスベスト含有)）	特殊UV塗料硬質セメント板（グラサルボード(アスベスト含有)）	特殊UV塗料硬質セメント板（グラサルボード(アスベスト含有)）
仕 上							
ガラス							
金物類							
備 考							
記号・名称							
使用場所	女子便所4F：1カ所、	男子便所4F：1カ所、	男子便所5F：1カ所、				
W x H							
姿 図							
材料・見込	特殊UV塗料硬質セメント板（グラサルボード(アスベスト含有)）	特殊UV塗料硬質セメント板（グラサルボード(アスベスト含有)）	特殊UV塗料硬質セメント板（グラサルボード(アスベスト含有)）				
仕 上							
ガラス							
金物類							
備 考							

記号・名称	シ改	シ改	シ改	シ改	シ改	シ改	シ改
使用場所	3F：2カ所、4F：6カ所、5F：6カ所、	3F：6カ所、4F：10カ所、5F：9カ所、	2F：6カ所、3F：10カ所、4F：2カ所、 5F：2カ所、	4F：1カ所、 5F：1カ所、	3F：1カ所、	1F：2カ所、2F：1カ所、4F：1カ所、 5F：2カ所、	廊下
W x H	4,510 x 1,632	4,600 x 1,632	1,016 x 1,632	4508 x 1,632	4508 x 1,632	756 x 1,906	856 x 1,906
姿 図	シーリング：撤去・新設 改修 	シーリング：撤去・新設 改修 	シーリング：撤去・新設 改修 	シーリング：撤去・新設 改修 	シーリング：撤去・新設 改修 	シーリング：撤去・新設 改修 	シーリング：撤去・新設 改修
材料・見込	[アルミ]	[アルミ]	[アルミ]	[アルミ]	[アルミ]	[アルミ]	[アルミ]
仕 上							
ガラス	[FL5-A12-FL3]	[FL5-A12-FL3]	[FL5-A12-FL3]	④[FL6-A12-FL5] ⑤[FL5-A12-FL3] ⑥[FL6-A12-FL5] ⑦[FL6-A12-FL3]	④[FL6-A12-FL5] ⑤[FL5-A12-FL3] ⑥[FL6-A12-FL5] ⑦[FL6-A12-FL3]	[FL5-A12-FL5]	[FL5-A12-FL5]
金物類	[2軸ヒンジ、ハンドル]	[2軸ヒンジ、ハンドル]	[2軸ヒンジ、ハンドル、ブラインド]	[2軸ヒンジ、ハンドル]	[2軸ヒンジ、ハンドル]		
備 考	上下ステアーアーム取替え、あおり止め取替え、開放制限装置	上下ステアーアーム取替え、あおり止め取替え、開放制限装置	上下ステアーアーム取替え、あおり止め取替え、開放制限装置	上下ステアーアーム取替え、あおり止め取替え、開放制限装置	上下ステアーアーム取替え、あおり止め取替え、開放制限装置		
記号・名称	シ改	シ改	シ改	シ改	シ改	シ改	シ改
使用場所	3F：1カ所、	2F：1カ所、3F：1カ所、4F：1カ所、5F：1カ所、	2F：1カ所、3F：1カ所、4F：1カ所、5F：1カ所	ライラックホール	ライラックホール	3F：X線撮影室・操作室	1F廊下
W x H	4,049 x 1,907	2,151 x 1,607	1,951 x 1,607	4,218 x 919	4,510 x 421	1,454 x 1,607	1,107 x 1,717
姿 図	シーリング：撤去・新設 改修 	シーリング：撤去・新設 改修 	シーリング：撤去・新設 改修 	シーリング：撤去・新設 改修 	シーリング：撤去・新設 改修 	シーリング：撤去・新設 改修 	シーリング：撤去・新設 改修
材料・見込	[アルミ]	[アルミ]	[アルミ]	[アルミ]	[アルミ]	[アルミ]	[アルミ]
仕 上							
ガラス	[FL5-A12-FL5] [FL5-A12-FL3]	[FL5-A12-FL5]	[FL5-A12-FL5]	-	-	[FL5-A12-FL5]	[FL3-A12-FL5]
金物類	[排煙オペレータ]						[排煙オペレータ]
備 考	建付調整	建付調整	建付調整	排煙パネルワイヤー交換	排煙パネルワイヤー交換	建付調整	排煙窓ワイヤー交換
記号・名称	シ改	シ改	シ改	シ改	シ改	シ改	シ改
使用場所	渡り廊下		職員用玄関	職員用玄関			
W x H	675x 1408		906 x 2,000	906 x 2,000			
姿 図	シーリング：撤去・新設 改修 		シーリング：撤去・新設 改修 	シーリング：撤去・新設 改修 			
材料・見込	[アルミ]		[アルミ]	[アルミ]			
仕 上							
ガラス	[FL3-A12-FL3]		[FL3]	[FL3]			
金物類			[排煙オペレータ]	[排煙オペレータ (AD-1と連動)]			
備 考	建付調整		排煙窓ワイヤー交換	排煙窓ワイヤー交換			
記号・名称	シ改		シ改	シ改			
使用場所	事務室		5F：自治研修センター事務室、第2研修室、第3研修室、第4研修室 4F：第5研修室、第6研修室、0A研修室	5F：第1～第4研修室 4F：第5研修室、第6研修室、廊下	講師控室(2)、講師控室(3)		
W x H	既存:1,600 x 1,250 新設枠:1,520 x 1,210		1,200 x 2,000	850 x 2,000	850 x 2,000		
姿 図	※部分詳細図 参照 改修 		改修 	改修 	改修 		
材料・見込	SUS HL		[木製]	[木製]	[木製]		
仕 上			[OP]	[OP]	[OP]		
ガラス	<FL5>		[タペストリーガラス]	[タペストリーガラス]	[タ		

管理建築士 1級建築士大臣登録第221090 松 川 昌 司		工事名 リフレサッポロ改修工事	作成年月日 令和 3 年 10 月	図面番号 A - 6 2
株式会社 札幌日総建 NISSOKEN ARCHITECTS & ENGINEERS Co.Ltd		図面名 【厚生棟】建具表-2	縮尺 A1= 1/50 A3= 1/100	

記号・名称 SSD1改 1F：1カ所						SSD2改 1F：1カ所					
使用場所 風除室						風除室					
W x H						3,955 x 3,100					
姿 図 シーリング：撤去・新設 改修						自動ドア 開閉装置 更新 改修					
材料・見込						[キュブロニッケル、HL]					
仕 上						[キュブロニッケル、HL]					
ガラス						[PT5、FL5]					
金物類						[DL]					
備 考						⑩-②					
ドアエンジン式取替（無目設置型センサー（光線反射）、補助センサー）						ドアエンジン式取替（無目設置型センサー（光線反射）、補助センサー）					
記号・名称 シAW32F：12カ所シAW3A1F：8カ所シAW3B3F：1カ所シAW92F：1カ所、3F：1カ所、4F：1カ所、5F：1カ所シAW122F：1カ所、3F：1カ所、4F：1カ所、5F：1カ所シAW152F：1カ所、シAW17屋上：1カ所シAW201F：3カ所シAW231F：1カ所											
使用場所											
W x H AW-3:1,485 x 1,595、AW-3A:1485 x 1,692、AW-3B:1595 x 1,595656 x 1,906715x 7284,209x 2,2231,032x 7891,465x 1,6421,890x 2,258											
姿 図 シーリング：撤去・新設 シーリング：撤去・新設 シーリング：撤去・新設 シーリング：撤去・新設 シーリング：撤去・新設 シーリング：撤去・新設 シーリング：撤去・新設											
材料・見込 [アルミ]						[アルミ]					
仕 上											
ガラス						[FL5-A12-FL5]					
金物類						[FL3-A12-FL3]					
備 考											
記号・名称 シAG12F：1カ所、3F：1カ所シAG1A5F：1カ所シAG1B1F：1カ所シAG2シAG8											
使用場所 空調機械室											
W x H 4,510 x 1,6324,547 x 1,6324,510 x 1,732											
姿 図 シーリング：撤去・新設 シーリング：撤去・新設						AG-2： 3,810 x 1,732 1カ所 AG-3： 2,214 x 1,732 1カ所 AG-4： 3,101 x 935 1カ所 AG-5： 416 x 1,632 2カ所 AG-6： 816 x 336 4カ所 AG-7： 1,006 x 386 1カ所 AG-8： 617 x 535 1カ所					
材料・見込 [アルミ]						[アルミ]					
仕 上											
ガラス											
金物類											
備 考											
記号・名称 シSD1塗シSD14塗シSD17塗シSD21塗シSD23塗シSD24塗											
使用場所 ドライエリアB1F：1カ所、前室（2）1F：1カ所、サービスヤード1F：1カ所、厨房庫、屋上 階段室11F：1カ所、屋上：1カ所避難バルコニー1F：1カ所ドライエリア1F：1カ所											
W x H 2,000 x 2,5001,900 x 2,0002,000 x 2,000895 x 2,000900×1,050700×750											
姿 図 シーリング：撤去・新設 塗装替え シーリング：撤去・新設 塗装替え シーリング：撤去・新設 塗装替え シーリング：撤去・新設 塗装替え シーリング撤去・新設 塗装替え シーリング撤去・新設 塗装替え											
材料・見込 鋼製						鋼製					
仕 上 DP塗装塗替え						DP塗装塗替え					
ガラス -						[FL3-A6-FL3]					
金物類						[FL3-A6-FL3]					
備 考											

管理建築士
1級建築士大臣登録第221090
松川昌司











工事名
リフレサッポロ改修工事











図面名
【厚生棟】建具表-3

作成年月日
令和3年10月


縮尺
A1= 1/50
A3= 1/100

図面番号
A - 63

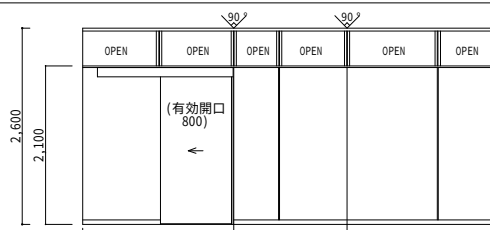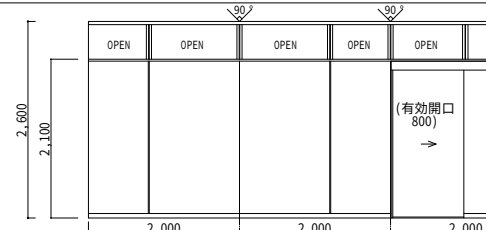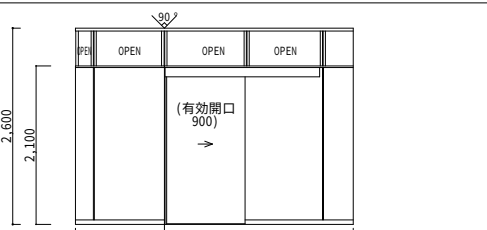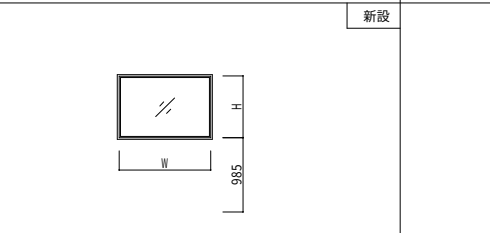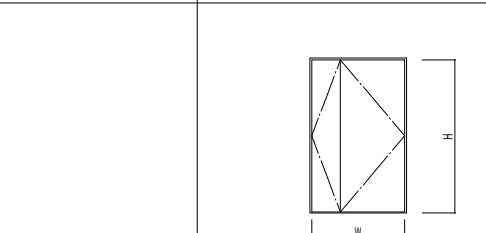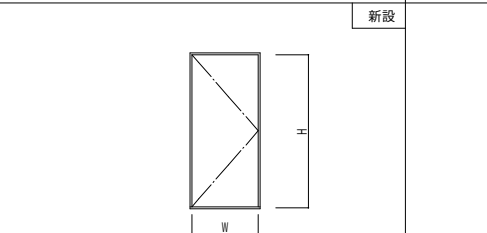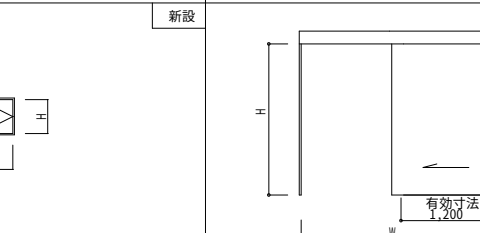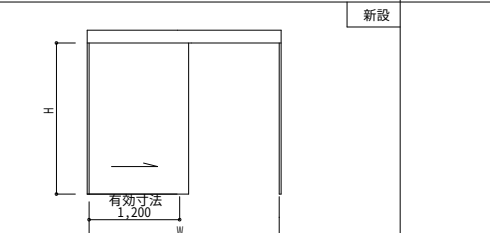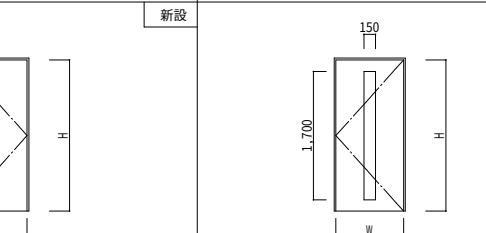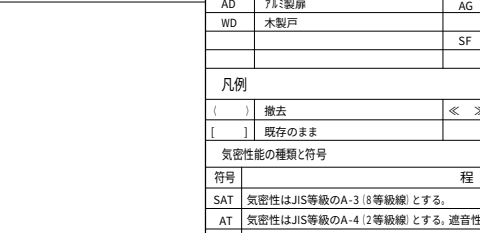記号・名称		SP スチールパーテーション		3F：1カ所		SP スチールパーテーション		3F：1カ所		SP スチールパーテーション		3F：1カ所		SS 手動グリルシャッター		3F：1カ所	
使用場所		保健指導室1				保健指導室2				サーバー室				事務室			
W x H														1,641 x 1,700			
姿 図				新設				新設				新設				新設	
材料・見込		鋼製（裏打ち材:石膏ボード t12.5）				鋼製（裏打ち材:石膏ボード t12.5）				鋼製（裏打ち材:石膏ボード t12.5）				SUS			
仕 上		焼付塗装				焼付塗装				焼付塗装				HL			
ガラス																	
金物類		天井レール、床レール、幅木、引戸標準金物、シリンダー、サムターン				天井レール、床レール、幅木、引戸標準金物、シリンダー、サムターン				天井レール、床レール、幅木、ドア標準金物、シリンダー、サムターン				付属金物一式			
備 考														錠付、フック棒		⑩-⑩	
記号・名称		SP1 3F：2カ所				SP18 3F：2カ所				SP19 3F：2カ所		SP27 1～5F：各1カ所（計5カ所）		SP28 3F：1カ所			
使用場所		胃部X線撮影室Ⅰ、胃部X線撮影室Ⅱ				胃部X線撮影室Ⅰ、胃部X線撮影室Ⅱ				胃部X線撮影室Ⅰ、胃部X線撮影室Ⅱ		各階 身障者用便所		胸部X線撮影室			
W x H		1,175 x 775				1,200 x 2,000				850 x 2,000		450 x 450		1,200 x 2,000			
姿 図				新設				新設				新設				新設	
材料・見込		鋼製（枠X線防護材:鉛 t2.0）		見込:162		鋼製（枠X線防護材:鉛 t2.0）		見込:150		鋼製（枠X線防護材:鉛 t2.0）		見込:162		鋼製（枠X線防護材:鉛 t1.5）		見込:235	
仕 上		SOP				SOP				SOP				EP-G			
ガラス		鉛ガラス(鉛当量:2.0)										—		—			
金物類						レバーハンドル、H、DC、シリンダー、サムターン				レバーハンドル、H、DC、シリンダー、サムターン		シリンダー錠		取手、シリンダー、サムターン、ガイドローラー、上吊レール、戸当り			
備 考						扉・枠共 鉛板 t2.0貼、吝摺E				扉・枠共 鉛板 t2.0貼、吝摺E		HH		HH			
記号・名称		SP19 3F：1カ所		WD1 4F：1カ所		WD2 4F：1カ所											
使用場所		乳房超音波検査室		情報図書室		情報図書室											
W x H		1,200 x 2,000		1,300 x 2,000		850 x 2,000											
姿 図				新設				新設				新設				新設	
材料・見込		軽量鋼製		見込:235		扉：木製 枠：鋼製 t1.6		見込:145		扉：木製 枠：鋼製 t1.6		見込:145					
仕 上		EP-G				SOP				SOP							
ガラス		—				F4				F4							
金物類		取手、シリンダー、サムターン、ガイドローラー、上吊レール、戸当り				H、DC、レバーハンドル、シリンダー、サムターン				H、DC、レバーハンドル、シリンダー、サムターン							
備 考						⑩-⑩		⑩-⑩									
記号・名称																	
使用場所																	
W x H																	
姿 図																	
材料・見込																	
仕 上																	
ガラス																	
金物類																	
備 考																	
記号・名称																	
使用場所																	
W x H																	
姿 図																	
材料・見込																	
仕 上																	
ガラス																	
金物類																	
備 考																	
記号・名称																	
使用場所																	
W x H																	
姿 図																	
材料・見込																	
仕 上																	
ガラス																	
金物類																	
備 考																	
記号・名称																	
使用場所																	
W x H																	
姿 図																	
材料・見込																	
仕 上																	
ガラス																	
金物類																	
備 考																	
記号・名称																	
使用場所																	
W x H																	
姿 図																	
材料・見込																	
仕 上																	
ガラス																	
金物類																	
備 考																	
記号・名称																	
使用場所																	
W x H																	
姿 図																	
材料・見込																	
仕 上																	
ガラス																	
金物類																	
備 考																	
記号・名称																	
使用場所																	
W x H																	
姿 図																	
材料・見込																	
仕 上																	
ガラス																	
金物類																	
備 考																	
記号・名称																	
使用場所																	
W x H																	
姿 図																	
材料・見込																	
仕 上																	
ガラス																	
金物類																	
備 考																	
記号・名称																	
使用場所																	
W x H																	
姿 図																	
材料・見込																	
仕 上																	
ガラス																	
金物類																	
備 考																	
記号・名称																	
使用場所																	
W x H																	
姿 図																	
材料・見込																	
仕 上																	
ガラス																	
金物類																	
備 考																	
記号・名称																	
使用場所																	
W x H																	
姿 図																	
材料・見込																	
仕 上																	
ガラス																	
金物類																	
備 考																	
記号・名称																	
使用場所																	
W x H																	
姿 図																	
材料・見込																	
仕 上																	
ガラス																	
金物類																	
備 考																	
記号・名称																	
使用場所																	
W x H																	
姿 図																	
材料・見込																	
仕 上																	
ガラス																	
金物類																	
備 考																	
記号・名称																	
使用場所																	
W x H																	
姿 図																	
材料・見込																	
仕 上																	
ガラス																	
金物類																	
備 考																	
記号・名称																	
使用場所																	
W x H</																	

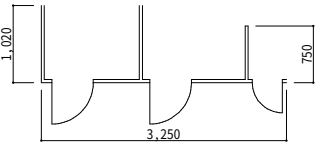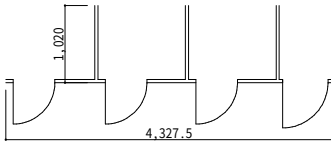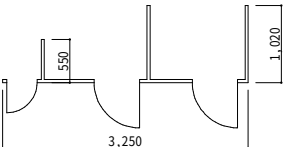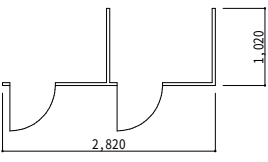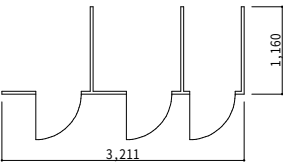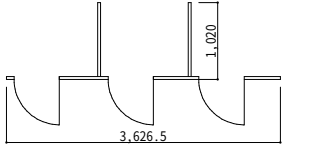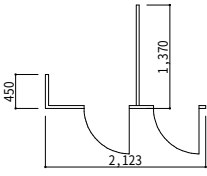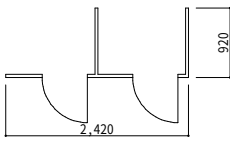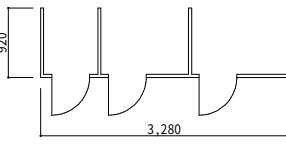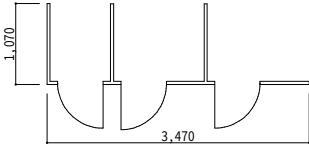記号・名称	18 2 トイレブース 1F：1カ所	18 3 トイレブース 1F：1カ所	18 5 トイレブース 1F：1カ所	18 7 トイレブース 2F：1カ所	18 9 トイレブース 2F：1カ所		
使用場所	女子便所	女子便所	男子便所	男子便所	女子便所		
W x H							
姿 図	新設  H=1, 900	新設  H=1, 900	新設  H=1, 900	新設  H=1, 900	新設  H=1, 900		
材料・見込	メラミン化粧板見込：40	メラミン化粧板見込：40	メラミン化粧板見込：40	メラミン化粧板見込：40	メラミン化粧板見込：40		
仕 上	－	－	－	－	－		
ガラス	－	－	－	－	－		
金物類	表示錠、アルミ笠木、SUS巾木 メーカー仕様による附属金物一式	表示錠、アルミ笠木、SUS巾木 メーカー仕様による附属金物一式	表示錠、アルミ笠木、SUS巾木 メーカー仕様による附属金物一式	表示錠、アルミ笠木、SUS巾木 メーカー仕様による附属金物一式	表示錠、アルミ笠木、SUS巾木 メーカー仕様による附属金物一式		
備 考	－ ㊦-㊱-b	－ ㊦-㊱-b	－ ㊦-㊱-b	－ ㊦-㊱-b	－ ㊦-㊱-b		
記号・名称	18 13 トイレブース 3F：1カ所	18 15 トイレブース 3F：1カ所	18 16 トイレブース 4F：1カ所	18 18 トイレブース 4F：1カ所	18 21 トイレブース 5F：1カ所		
使用場所	採尿室(女子)	採尿室(男子)	女子便所	男子便所	男子便所		
W x H							
姿 図	新設  H=1, 900	新設  H=1, 900	新設  H=1, 900	新設  H=1, 900	新設  H=1, 900		
材料・見込	メラミン化粧板見込：40	メラミン化粧板見込：40	メラミン化粧板見込：40	メラミン化粧板見込：40	メラミン化粧板見込：40		
仕 上	－	－	－	－	－		
ガラス	－	－	－	－	－		
金物類	表示錠、アルミ笠木、SUS巾木 メーカー仕様による附属金物一式	表示錠、アルミ笠木、SUS巾木 メーカー仕様による附属金物一式	表示錠、アルミ笠木、SUS巾木 メーカー仕様による附属金物一式	表示錠、アルミ笠木、SUS巾木 メーカー仕様による附属金物一式	表示錠、アルミ笠木、SUS巾木 メーカー仕様による附属金物一式		
備 考	－ ㊦-㊱-b	－ ㊦-㊱-b	－ ㊦-㊱-b	－ ㊦-㊱-b	－ ㊦-㊱-b		
記号・名称							
使用場所							
W x H							
姿 図							
材料・見込							
仕 上							
ガラス							
金物類							
備 考							
記号・名称							
使用場所							
W x H							
姿 図							
材料・見込							
仕 上							
ガラス							
金物類							
備 考							


D-1	屋上1 防水 詳細図	④-①-a ④-①-b ④-①-c	1/10	D-2	屋上1 ルーフドレン 詳細図	④-①-d	1/10	D-3	屋上2 防水 詳細図	④-②-a ④-②-b ④-②-e	1/10	D-4	屋上2、屋上庭園 ルーフドレン 詳細図	④-②-f ④-④-d	1/10
≪アルミ製笠木 ノンシールタイプ≫ 250 300 75 190 ≪アスファルト防水(D-1)≫ ▽PRFL せつ器タイル貼 ※改修内容は立面図参照 改修前 ≪アルミ製笠木 ノンシールタイプ≫ 250 300 75 75 190 改質アスファルトシート防水(トーチ工法) ▽PRFL 改修後				≪ルーフトレン金物(キャップ部)≫ ≪アスファルト防水(D-1)≫ 改修前 モルタル (レベル調整) 改修ドレンキャップ 改修用二重ドレン:φ100 改質アスファルトシート防水(トーチ工法) 排水管:高圧洗浄(機械設備工事) 改修後				≪アルミ製笠木 ノンシールタイプ≫ 250 300 75 75 190 ≪洗い砂利(20〜30) t40・ アスファルトフェルト30kg・ スタイロフォームt50敷込・ アスファルト防水(A-1)≫ ≪アルミ製水切≫ ▽RFL せつ器タイル貼 ※改修内容は立面図参照 改修前 ≪アルミ製笠木 ノンシールタイプ≫ 250 300 75 75 190 改質アスファルトシート防水(トーチ工法) ・硬質ウレタンフォーム断熱材 t40 ≪アルミ製水切≫ ▽RFL 改修後 ㌞:シーリング打替 15x15				≪ルーフトレンカバー アルミバンチングメタル製φ450 H300≫ ≪ルーフトレン金物(キャップ部)≫ 屋上2: ≪砂利敷き t40・ アスファルトフェルト30kg・ スタイロフォームt50敷込・ アスファルト防水(A-1)≫ 屋上庭園: ≪砂利 t50・ スタイロフォーム t200・ アスファルト露出複合防水≫ 改修前 モルタル (レベル調整) 改修ドレンキャップ 改修用二重ドレン:φ100 改質アスファルトシート防水 (トーチ工法) ・硬質ウレタンフォーム断熱材 t40 排水管:高圧洗浄(機械設備工事) 改修後			
D-5	屋上3 防水 詳細図	④-③-a ④-③-b ④-③-c	1/10	D-6	屋上3、屋上4 ルーフドレン 詳細図	④-③-d ④-⑤-d	1/10	≪アルミ製笠木 ノンシールタイプ≫ 200 300 100 (水上) (水下) ≪洗い砂利(20〜30) t40・ アスファルト露出防水(D-1)≫ ▽2FL せつ器タイル貼 ※改修内容は立面図参照 改修前 ≪アルミ製笠木 ノンシールタイプ≫ 200 300 100 (水上) (水下) 改質アスファルトシート防水(トーチ工法) ▽2FL 改修後 ≪アルミ製水切≫ 30 水切 改修前 ≪アルミ製水切≫ 30 水切 改修後 ≪EXP-Jカバー≫ 70 180 ≪アルミ製水切≫ ▽2FL 体育棟 体育棟外壁取合 改修前 ≪EXP-Jカバー≫ 70 180 ≪アルミ製水切≫ ▽2FL 体育棟 体育棟外壁取合 改修後 ㌞:シーリング打替 15x15				≪ルーフトレン金物(キャップ部)≫ 屋上3: ≪洗い砂利(20〜30) t40・ アスファルト露出防水(D-1)≫ 屋上4: ≪砂利敷き t130・ アスファルト露出防水(D-1)≫ 改修前 モルタル (レベル調整) 改修ドレンキャップ 改修用二重ドレン:φ100 改質アスファルトシート防水(トーチ工法) 排水管:高圧洗浄(機械設備工事) 改修後			
凡例 []:既存のまま < >:撤去 ≪ ≫:取外し・再取付 ////:撤去範囲 ○-○-○:改修内容を示す(改修概要表 参照) 管理建築士 1級建築士大臣登録第221090 松川 昌 司 株式会社 札幌日総建 NIPPONKEN ARCHITECTS & ENGINEERS Co.,Ltd 工事名 リフレッサポロ改修工事 図面名 【厚生棟】部分詳細図-1 作成年月日 令和 3 年 10 月 縮尺 A1= 1/10 A3= 1/20 図面番号 A - 6 6															

 

改修前




改修後

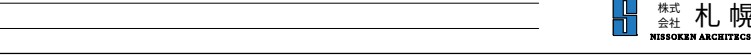

水切 改修前




水切 改修後

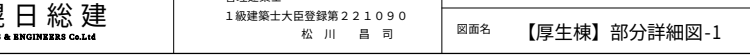

体育棟外壁取合 改修前




体育棟外壁取合 改修後

 

改修前




改修後

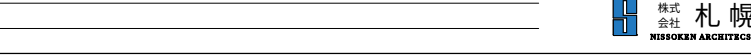

水切 改修前




水切 改修後

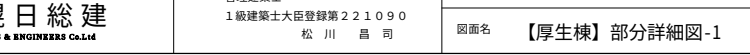

体育棟外壁取合 改修前




体育棟外壁取合 改修後

 

改修前




改修後

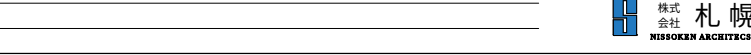

水切 改修前




水切 改修後

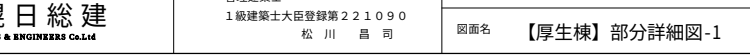

体育棟外壁取合 改修前




体育棟外壁取合 改修後

 

改修前




改修後

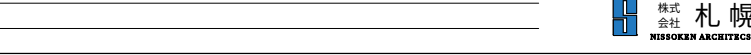

水切 改修前




水切 改修後

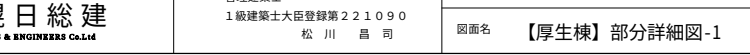

体育棟外壁取合 改修前




体育棟外壁取合 改修後

 

改修前




改修後

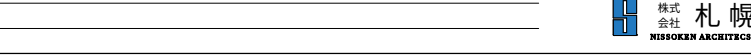

水切 改修前




水切 改修後

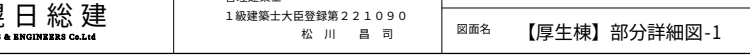

体育棟外壁取合 改修前




体育棟外壁取合 改修後

 

改修前




改修後

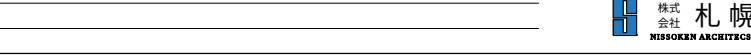

水切 改修前




水切 改修後

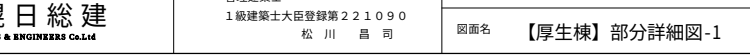

体育棟外壁取合 改修前




体育棟外壁取合 改修後

 

改修前




改修後

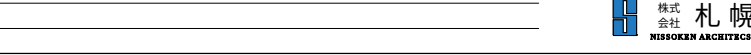

水切 改修前




水切 改修後

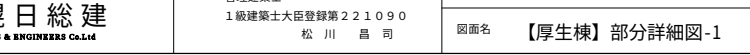

体育棟外壁取合 改修前




体育棟外壁取合 改修後

 

改修前




改修後

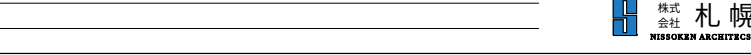

水切 改修前




水切 改修後

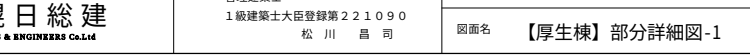

体育棟外壁取合 改修前




体育棟外壁取合 改修後

 

改修前




改修後

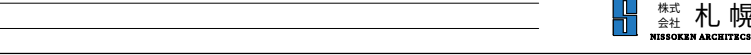

水切 改修前




水切 改修後

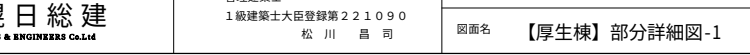

体育棟外壁取合 改修前




体育棟外壁取合 改修後

 

改修前




改修後

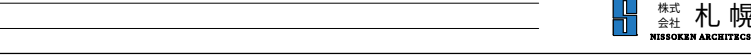

水切 改修前




水切 改修後

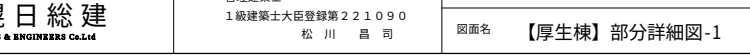

体育棟外壁取合 改修前




体育棟外壁取合 改修後

 

改修前




改修後

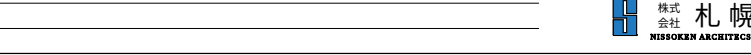

水切 改修前




水切 改修後

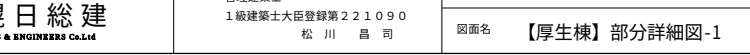

体育棟外壁取合 改修前




体育棟外壁取合 改修後

 

改修前




改修後

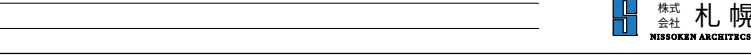

水切 改修前




水切 改修後

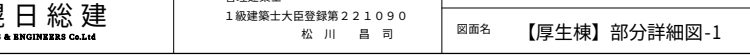

体育棟外壁取合 改修前




体育棟外壁取合 改修後

 

改修前




改修後

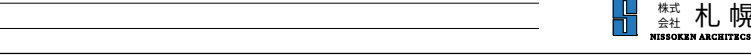

水切 改修前




水切 改修後

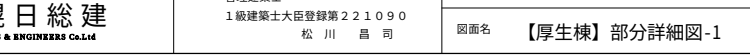

体育棟外壁取合 改修前




体育棟外壁取合 改修後

 

改修前




改修後

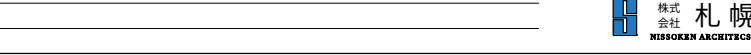

水切 改修前




水切 改修後

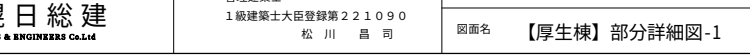

体育棟外壁取合 改修前




体育棟外壁取合 改修後

 

改修前




改修後

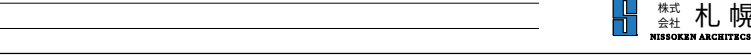

水切 改修前




水切 改修後

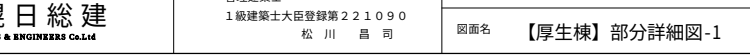

体育棟外壁取合 改修前




体育棟外壁取合 改修後

 

改修前




改修後

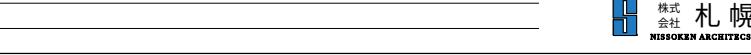

水切 改修前




水切 改修後

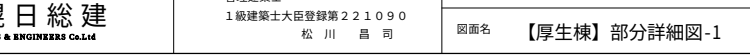

体育棟外壁取合 改修前




体育棟外壁取合 改修後

 

改修前




改修後

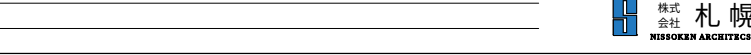

水切 改修前




水切 改修後

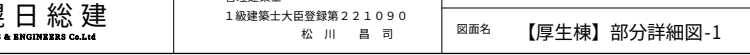

体育棟外壁取合 改修前




体育棟外壁取合 改修後

 

改修前




改修後

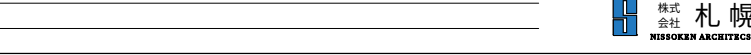

水切 改修前




水切 改修後

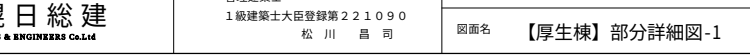

体育棟外壁取合 改修前




体育棟外壁取合 改修後

 

改修前




改修後

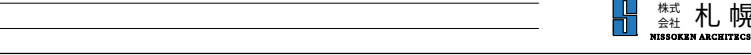

水切 改修前




水切 改修後

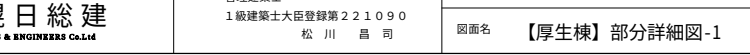

体育棟外壁取合 改修前




体育棟外壁取合 改修後

 

改修前




改修後

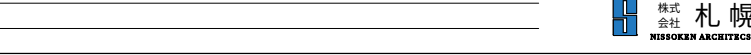

水切 改修前




水切 改修後

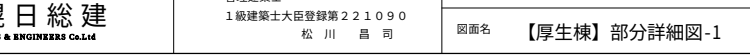

体育棟外壁取合 改修前




体育棟外壁取合 改修後

 

改修前




改修後

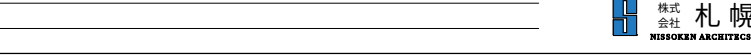

水切 改修前




水切 改修後

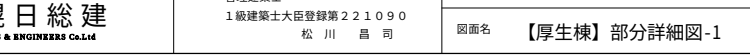

体育棟外壁取合 改修前




体育棟外壁取合 改修後

 

改修前




改修後

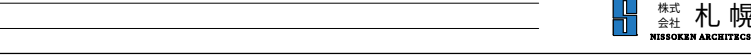

水切 改修前




水切 改修後

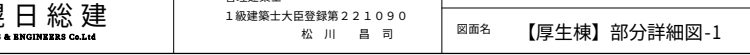











体育棟外壁取合 改修前





体育棟外壁取合 改修後

 

改修前

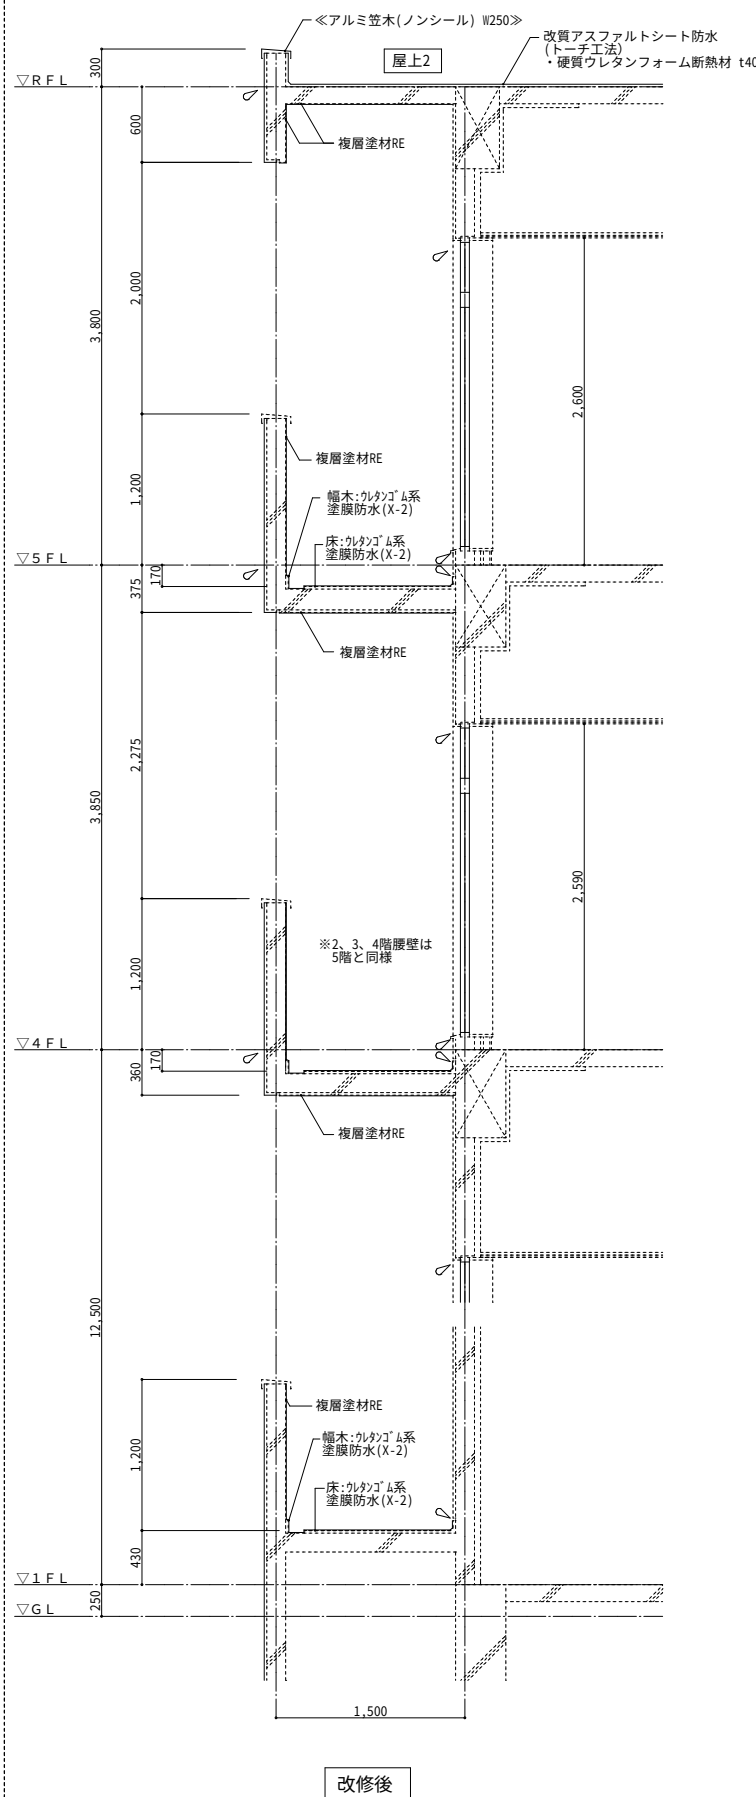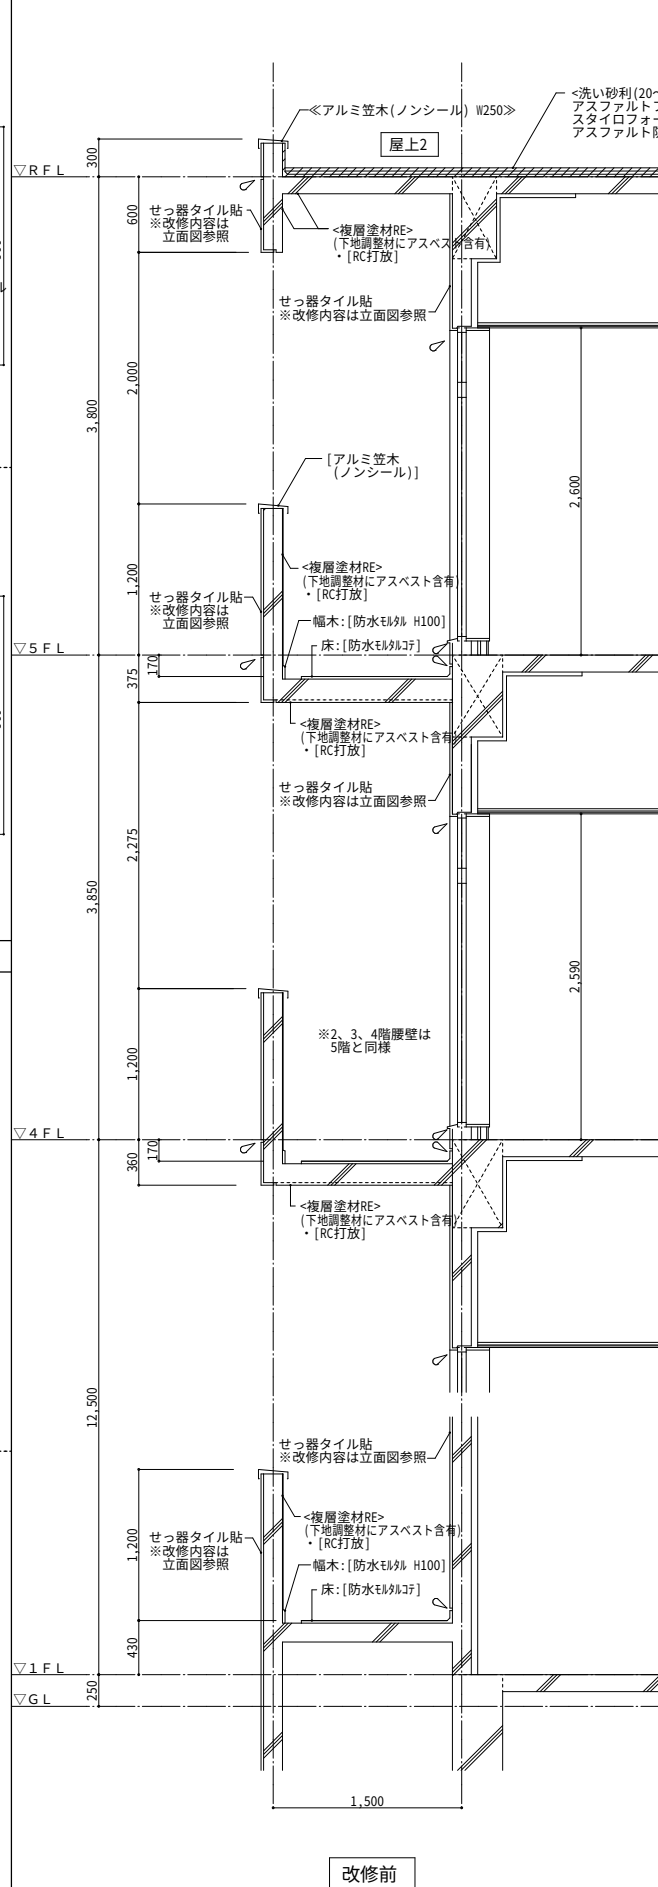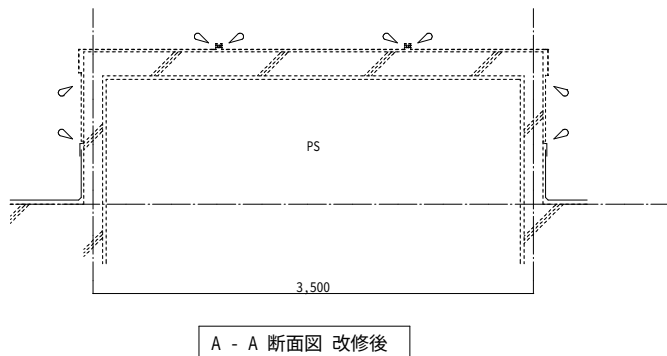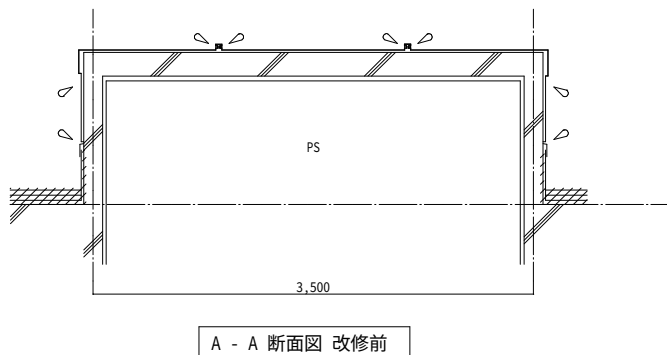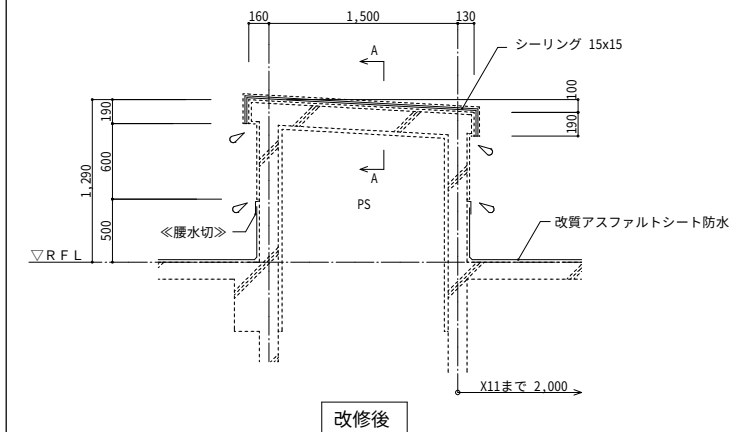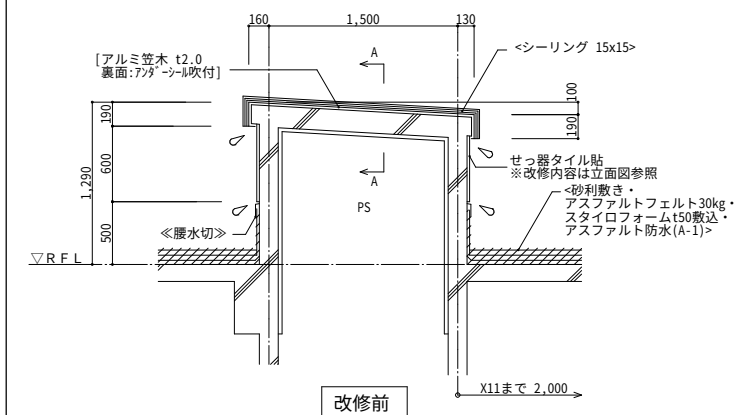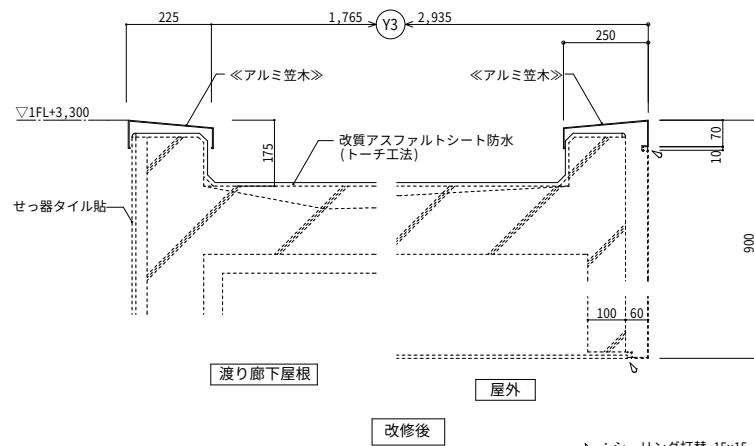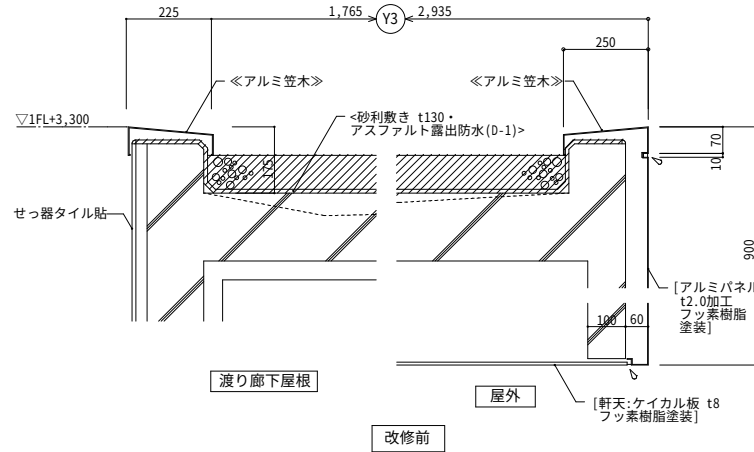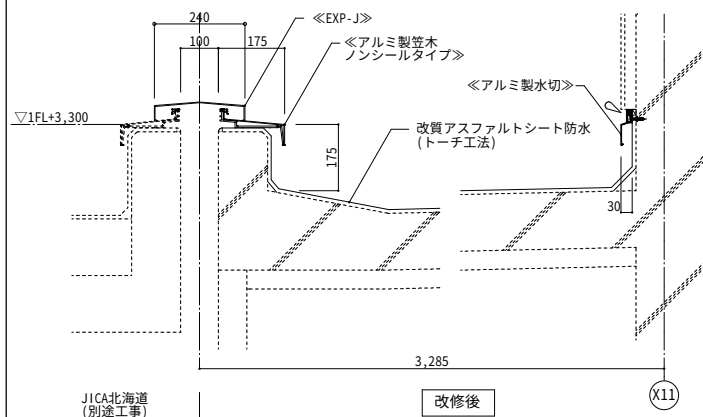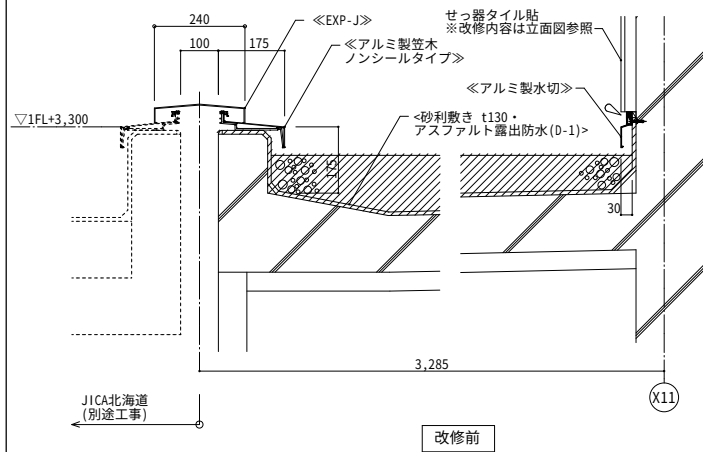

D-10 2階屋上庭園 詳細図 (A)-④-※		1/30、1/50	
改修前		改修後	
D-11 2階屋上庭園 延段（撤去） 詳細図 (A)-④-e 1/20		D-13 2階屋上庭園 御簾垣（撤去） 詳細図 (A)-④-e 1/20、1/50	
D-12 2階屋上庭園 杉皮貼（撤去） 詳細図 (A)-④-e 1/30		D-14 2階屋上庭園 立合垣（撤去） 詳細図 (A)-④-e 1/20	

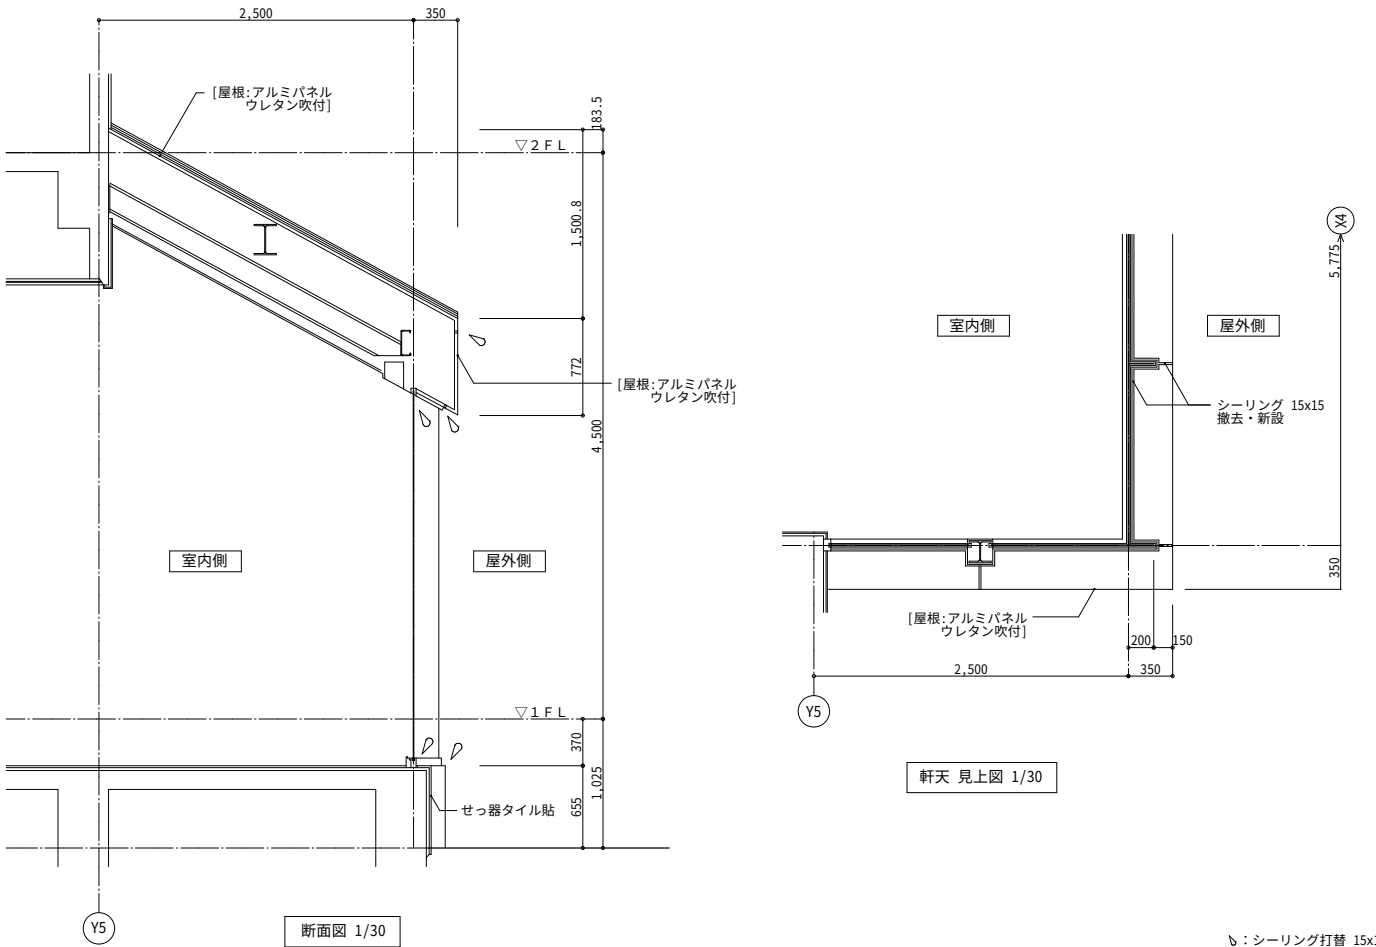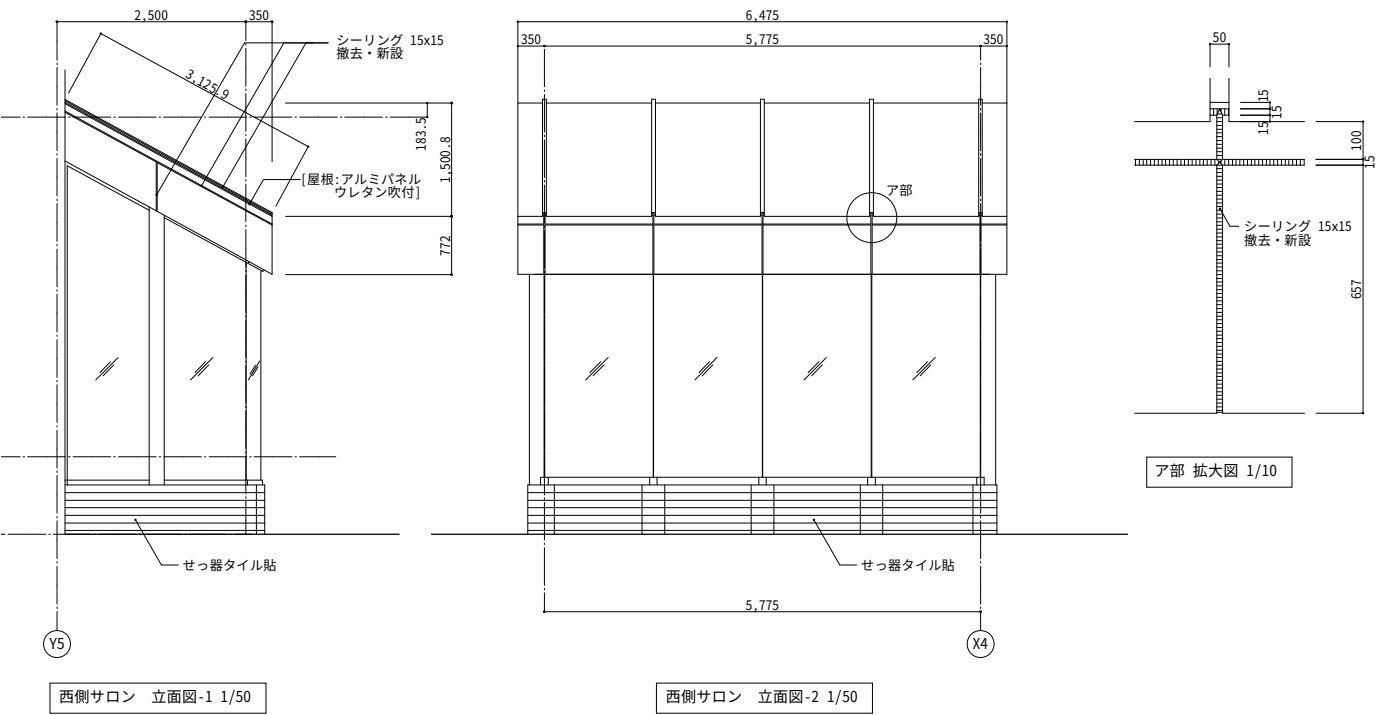

㈬: シーリング打替 15x15

