


所在地：札幌市白石区栄通6丁目19番20号

配置図


案内図

工事名称	緊急地域雇用創出特別対策推進事業 白石老人福祉センター		図面番号	1
図面名	案内図・配置図	縮尺：1:400	担当：石塚	年月日
株式会社	田上建築制作事務所	1級建築士第158899号		田上 茂

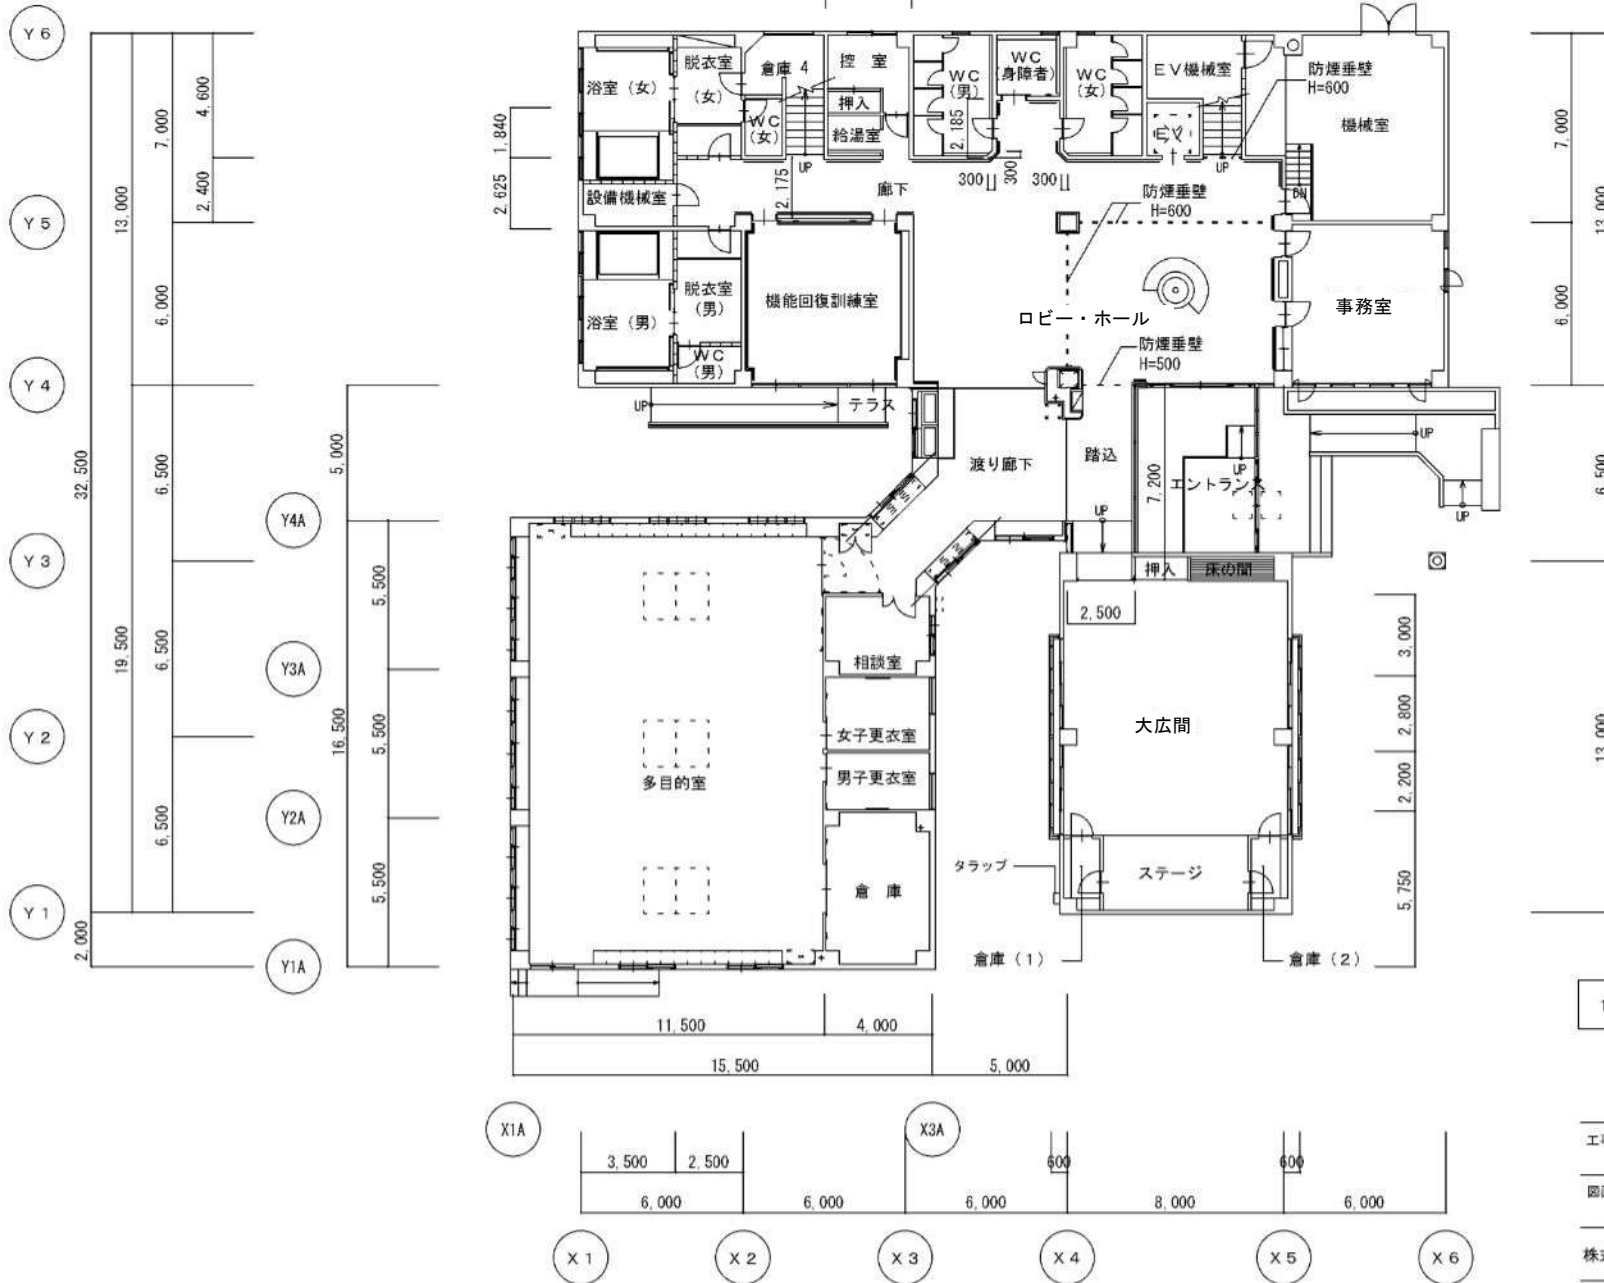

1階平面図

工事名称	緊急地域雇用創出特別対策推進事業 白石老人福祉センター 保全基本設計	図面番号	2
図面名	1階平面図	縮尺: 1:200	年月日
担当者	石塚	1級建築士第158899号	
株式会社 田上建築制作事務所		田上 茂	

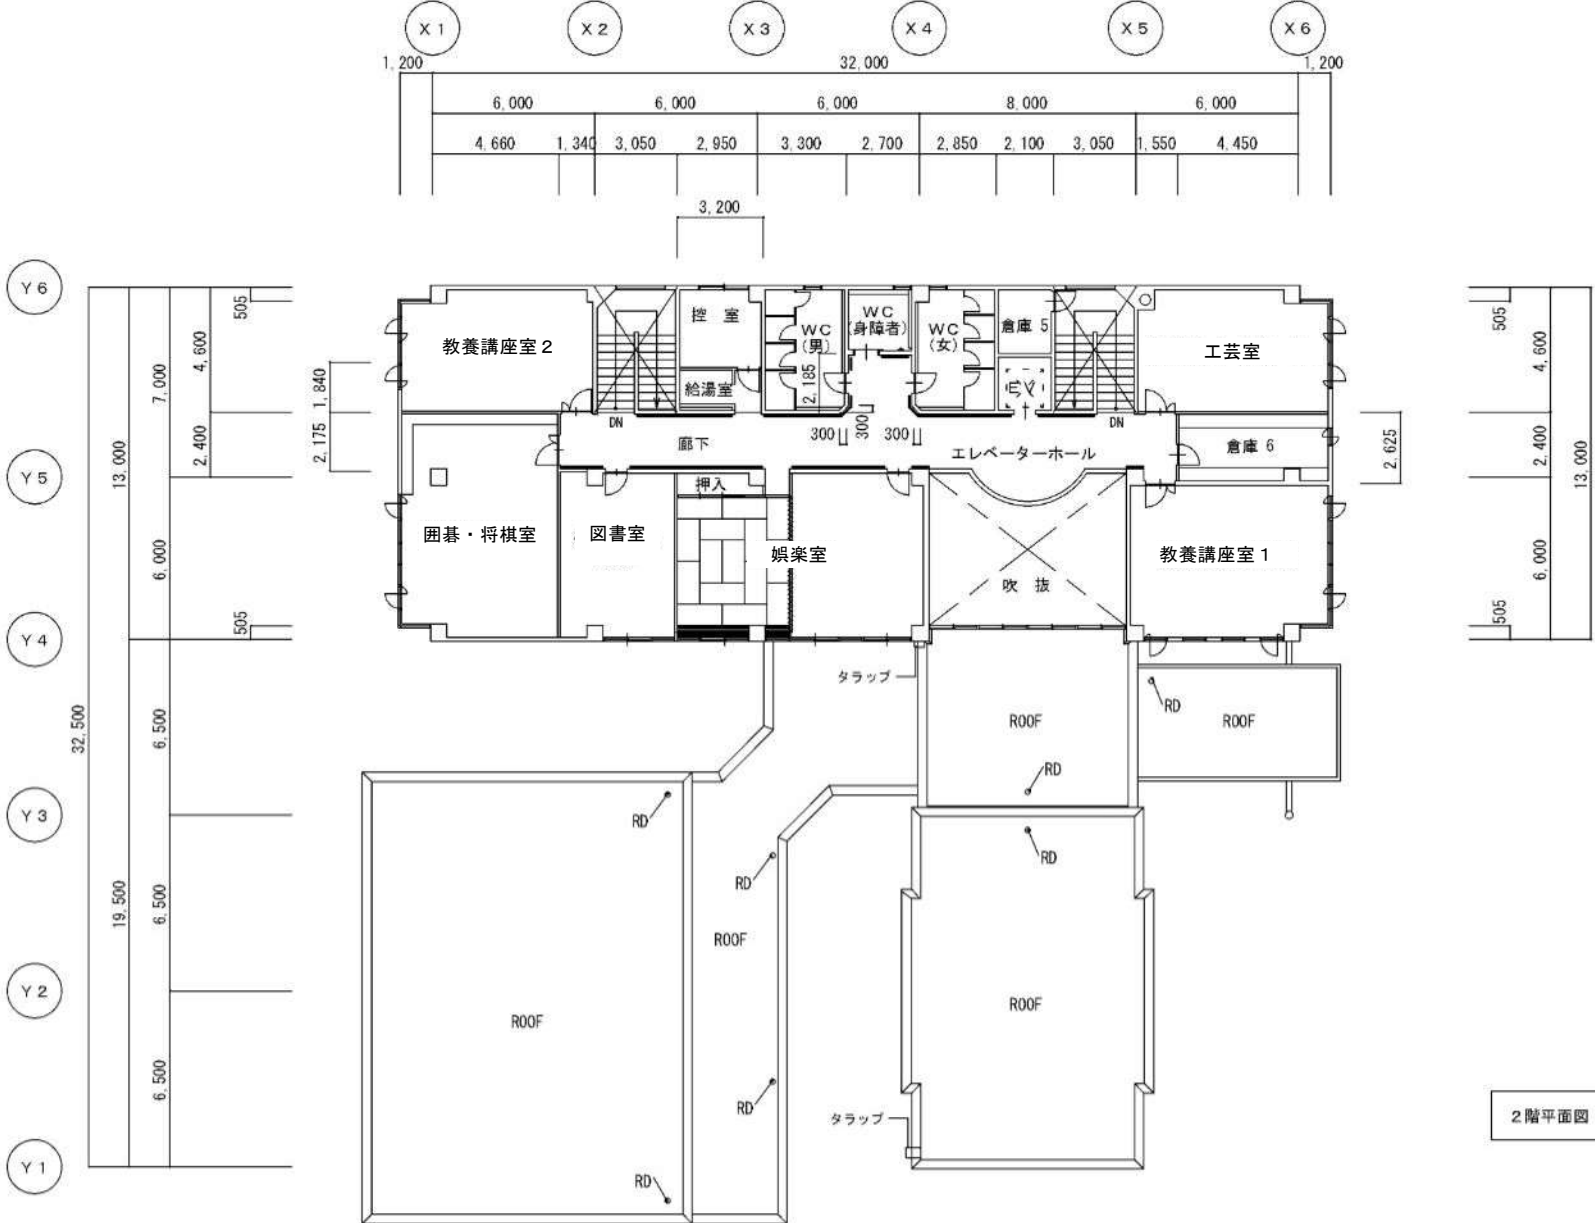

2階平面図

4.660	1.340	3.000	3.000	230	4.770	
6.000		6.000	6.000		8.000	6.000

工事名称	緊急地域雇用創出特別対策推進事業 白石老人福祉センター 保全基本設計	図面番号	3
図面名	2階平面図	縮尺	1:200
		担当	石塚
株式会社 田上建築制作事務所		1級建築士第158899号	年月日
		田上 茂	