



玄関

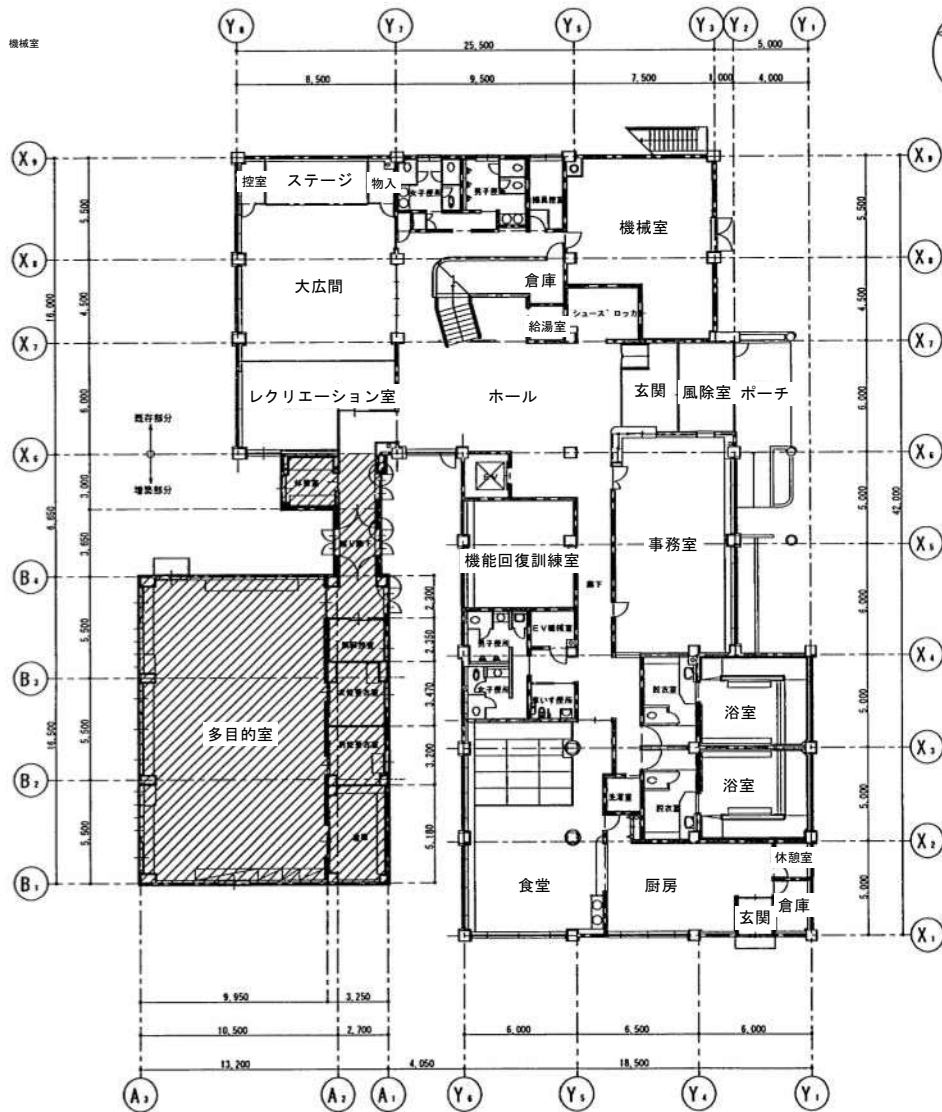

1階平面図 1/200

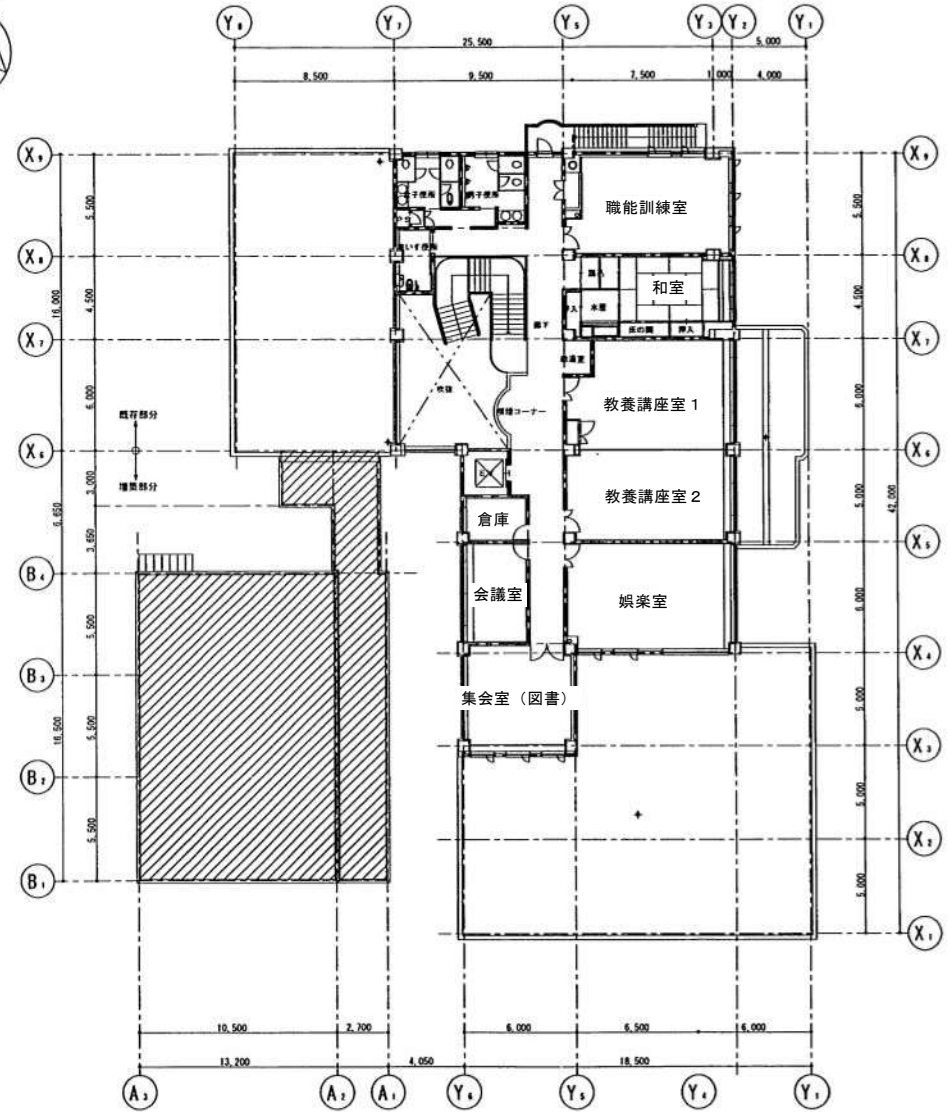

2階平面図 1/200

しゅん 功 団			
工事名	厚別老人福祉センター増築工事	縮尺	1:200
図面名称	全体平面図	製図	
製図人	株式会社 カブカミ	大務	藤池
着工日	H15.10.6	製図	
工期	竣工日 H16.3.15	4	