
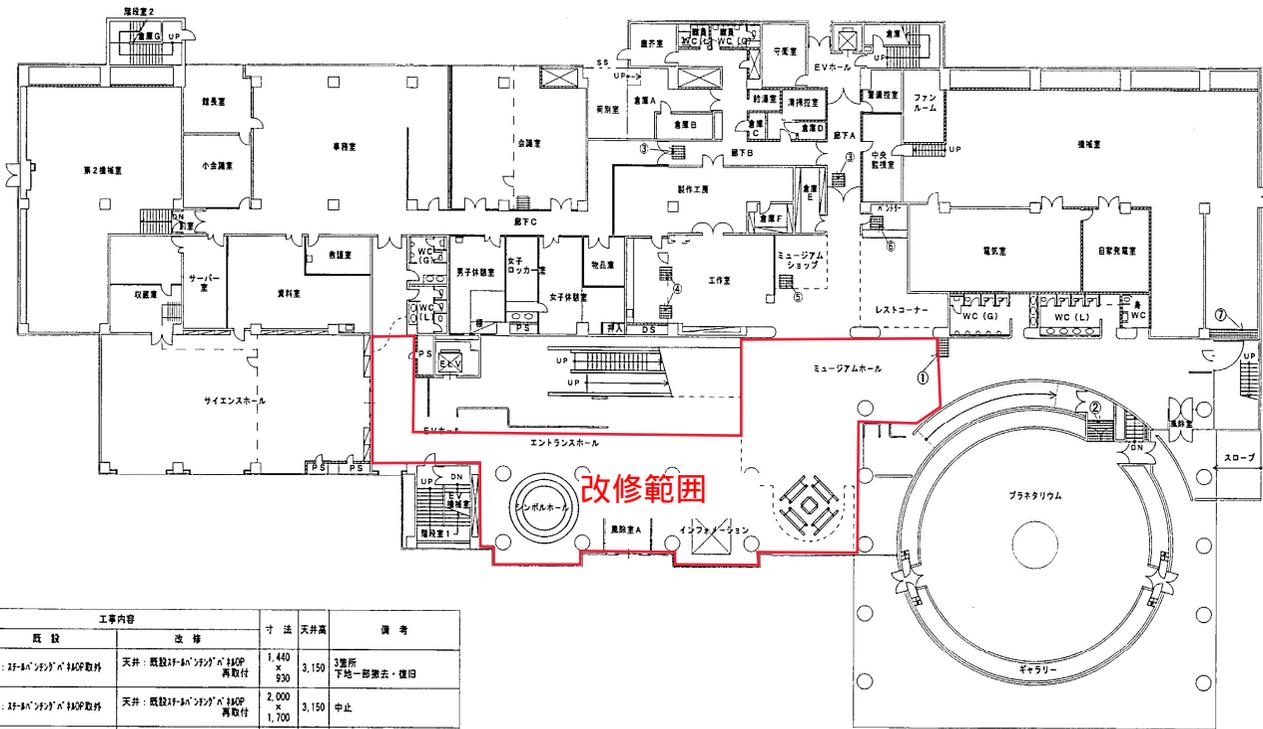


B 1 階平面図 S=1:200

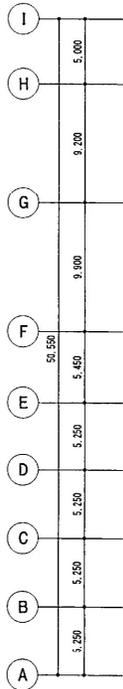

1 階平面図 S=1:200

番号	室名	工事内容		寸法	天井高	備考
		既設	改修			
①	ミュージアムホール	天井: 2F-4m ² の天井取外	天井: 既設2F-4m ² の天井取外 再取付	1,440 × 530	3.150	3箇所 下地一部撤去・復旧
②	ミュージアムホール	天井: 2F-4m ² の天井取外	天井: 既設2F-4m ² の天井取外 再取付	2,000 × 1,700	3.150	中止
③	廊下	天井: 岩綿吸音板9T EP 撤去 (F89T捨張+LGS共)	天井: 岩綿吸音板9T WEP 新設 (F89.5T捨張+LGS共)	—	2.250	2箇所 1,200×1,500・1,200×1,600
④	工作室	天井: 岩綿吸音板9T EP 撤去 (F89T捨張+LGS共)	天井: 岩綿吸音板9T WEP 新設 (F89.5T捨張+LGS共)	1,000 × 1,000	2.400	2箇所
⑤	ミュージアムホール	天井: 岩綿吸音板12T EP 撤去 (F89T捨張+LGS共)	天井: 岩綿吸音板12T WEP 新設 (F89.5T捨張+LGS共)	900 × 3,300	2.400	
⑥	パントリー	天井: F86T VP 撤去 (LGS共)	天井: F(難燃)4板 WEP 断取 (LGS共)	850 × 1,350	2.400	
⑦	機械室	設備工事作業用仮設足場設置及び撤去		■3,700	6.450 (階高)	中止

しゅん 功 図	
工事名	青少年科学館防災設備改修工事
図面名称	1階平面図(建築)
縮尺	1/200
請負人	吉村設備工業株式会社 TEL (011) 852-8464 現場代理人 平崎 丈
工 期	着 工 平成15年 2月12日 しゅん功 平成15年 3月25日
図 番	13 / 16

工事監理 株式会社大洋建築設備研究所 小森 史

検 図