



法規チェック 1階部分								法規チェック 2階部分								採光補正係数の算定	
室名	室面積(A)	必要採光面積(A/7)	必要採光面積(A/10)	有効採光面積	必要採光面積(A/23)	有効採光面積	備考	室名	室面積	必要採光面積(A/7)	必要採光面積(A/10)	有効採光面積	必要採光面積(A/20)	有効採光面積	備考	用途地域：第一種中高層住居専用地域、準住居地域 (D/H×6.0) → 1.4	
北棟								北棟								1階 H=6.383、2階 H=2.443	
昇降口	177.06	—	—	—	—	—		理科室	91.67	13.10	—	1.6×0.75×2×6×3 =43.20 OK	4.58	0.75×0.75×2×6 =6.75 OK		○北棟：北側隣地まで14.140m、南側隣地まで5.525m	
職員室	176.78	—	17.68	1.6×0.75×2×8×3 =64.8 OK	8.84	0.75×0.75×2×9 =10.13 OK		理科準備室	24.54	—	2.45	1.6×0.75×2×1×3 =7.20 OK	1.23	機械換気による。	北側 1階 (14.148/6.383×6.0) → 1.4 = 12.081 →3.0		
校長室	29.46	—	2.95	1.6×0.75×2×2×3 =14.40 OK	1.47	0.75×0.75×2×2 =2.25 OK		薬品庫	1.65	—	—	—	—	—	北側 2階 (14.148/2.443×6.0) → 1.4 = 33.347 →3.0		
印刷室	32.74	—	3.27	1.6×0.75×2×1×3 =7.20 OK	1.64	機械換気による。		教室(2)	32.74	—	—	—	—	—	南側 1階 (5.525/6.383×6.0) → 1.4 = 3.793 →3.0		
保健室	58.93	—	5.89	1.6×0.75×2×4×3 =28.80 OK	2.95	0.75×0.75×2×4 =4.50 OK		男子WC(北棟)	20.89	—	—	—	—	—	南側 2階 (5.525/2.443×6.0) → 1.4 = 12.169 →3.0		
会議室	59.20	—	5.92	1.6×0.75×2×3×3 =21.60 OK	2.96	0.75×0.75×2×3 =3.37 OK		女子WC(北棟)	27.59	—	—	—	—	—			
放送室	18.38	—	1.84	1.6×0.75×2×1×3 =7.20 OK	1.05	0.75×0.75×2×1 =1.12 OK		HDCPWC	4.75	—	—	—	—	—			
調整室	11.07	—	1.11	非常用照明による。	0.55	機械換気による。		特別支援学習室1	59.20	8.46	—	1.6×0.75×2×3×3 =21.60 OK	2.96	0.75×0.75×2×3 =3.37 OK	北側 1階 (5.525/6.383×6.0) → 1.4 = 3.793 →3.0		
P T A室	26.19	—	2.62	1.6×1.2×1×3 =5.76 OK	1.31	機械換気による。		特別支援学習室2	58.93	8.42	—	1.6×0.75×2×3×3 =21.60 OK	2.95	0.75×0.75×2×3 =3.37 OK	北側 2階 (5.525/2.443×6.0) → 1.4 = 12.169 →3.0		
更衣室(女)	16.34	—	—	—	—	—		ブレイルーム	58.93	8.42	—	1.6×0.75×2×3×3 =21.60 OK	2.95	0.75×0.75×2×3 =3.37 OK	南側 1階 (45.174/6.383×6.0) → 1.4 = 41.063 →3.0		
更衣室(男)	9.79	—	—	—	—	—		南棟							南側 2階 (45.174/2.443×6.0) → 1.4 = 100.547 →3.0		
男子WC(北棟)	20.89	—	—	—	—	—		図書室	144.05	20.58	—	1.6×0.75×2×9×3 =64.80 OK	7.58	0.75×0.75×2×9 =10.12 OK			
女子WC(北棟)	27.59	—	—	—	—	—		教育相談室	32.74	—	3.27	1.6×0.75×2×1×3 =7.20 OK	1.64	機械換気による。			
HDCPWC	4.75	—	—	—	—	—		配膳台置場	32.74	—	3.27	1.6×0.75×2×1×3 =7.20 OK	1.64	機械換気による。			
南棟								男子WC(南棟)	25.38	—	—	—	—	—			
配膳室	52.52	—	5.25	1.6×0.75×2×3×3 =21.60 OK	2.63	0.75×0.75×2×3 =3.37 OK		女子WC(南棟)	31.66	—	—	—	—	—			
受入れ室	6.68	—	—	—	—	—		西棟									
休憩室	17.22	—	1.72	1.6×1.2×1×3 =5.76 OK	0.86	0.75×1.2 =0.90 OK		図工室	91.67	13.10	—	1.6×0.75×2×4×3 =28.80 OK	4.58	機械換気による。			
塵芥庫、リサイクル庫	16.12	—	—	—	—	—		図工準備室	27.72	—	2.77	1.6×0.75×2×1×3 =7.20 OK	1.38	0.75×0.75×2×2 =2.25 OK			
物品庫	26.72	—	—	—	—	—		家庭科室	91.67	13.10	—	1.6×0.75×2×6×3 =43.20 OK	4.58	0.75×0.75×2×6 =6.75 OK			
用務員室	32.74	—	3.27	1.6×0.75×2×1×3 =7.20 OK	1.64	機械換気による。		家庭科準備室	27.72	—	2.77	1.6×0.75×2×1 =2.25 OK	1.38	0.75×0.75×2×2 =2.25 OK			
音楽室	91.67	13.10	—	1.6×0.75×2×6×3 =43.20 OK	4.58	0.75×0.75×2×6 =6.75 OK		教室(3)(4)	19.64	—	—	—	—	—	(2ヶ所)		
音楽準備室	26.19	—	2.62	1.6×0.75×2×1×3 =7.20 OK	1.31	機械換気による。		共通									
男子WC(南棟)	25.38	—	—	—	—	—		普通教室(妻側)	59.20	8.46	—	1.6×0.75×2×3×3 =21.60 OK	2.96	0.75×0.75×2×3 =3.37 OK	(4ヶ所)		
女子WC(南棟)	31.66	—	—	—	—	—		普通教室	58.93	8.42	—	1.6×0.75×2×3×3 =21.60 OK	2.95	0.75×0.75×2×3 =3.37 OK	(8ヶ所)		
西棟								廊下	398.45	—	—	—	—	—			
特別活動室	59.20	8.46	—	1.6×0.75×2×3×3 =21.60 OK	2.96	0.75×0.75×2×3 =3.37 OK		階段室	26.19	—	—	—	—	—	(3ヶ所)		
多目的室(視聴覚対応)	72.30	10.33	—	1.6×0.75×2×4×3 =28.80 OK	3.62	0.75×0.75×2×4 =4.50 OK											
受水槽室	58.93	—	—	—	—	—		排煙設備	設置不要(令126の2)								
消火ポンプ室	18.06	—	—	—	—	—		非常用照明	設置不要(令126の4)								
備蓄庫	26.19	—	—	—	—	—											
職員WC(女)	12.98	—	—	—	—	—		消防無窓階チェック	※無窓階判定に使用の開口部前に容易に移動不可の物は設置しない。								
職員WC(男)	10.59	—	—	—	—	—		1階床面積(仮設校舎棟+渡廊下)=2216.32㎡	必要面積：2216.32/30=73.88㎡								
教室(1)	20.41	—	—	—	—	—		AW-1×36 + AW-2×7 + AW-3×12 + AD-1×13	= 1.60×0.75×36 + 1.60×1.20×7 + 0.75×0.75×12 + 1.65×2.0×13 = 106.29㎡								
共通																	
普通教室(妻側)	59.20	8.46	—	1.6×0.75×2×3×3 =21.60 OK	2.96	0.75×0.75×2×3 =3.37 OK	(1ヶ所)										
普通教室	58.93	8.42	—	1.6×0.75×2×3×3 =21.60 OK	2.95	0.75×0.75×2×3 =3.37 OK	(5ヶ所)										
廊下(ホール含む)	400.29	—	—	—	—	—		2階床面積(仮設校舎棟)=2111.00㎡	必要面積：2111.00/30=70.37㎡								
階段室	26.19	—	—	—	—	—	(3ヶ所)	AW-1×50 + AW-2×6 = 1.60×0.75×50 + 1.60×1.20×6 = 71.52㎡	70.37㎡ < 71.52㎡ OK								
渡り廊下	105.32	—	—	—	—	—											
除音機置場	6.74	—	—	—	—	—											

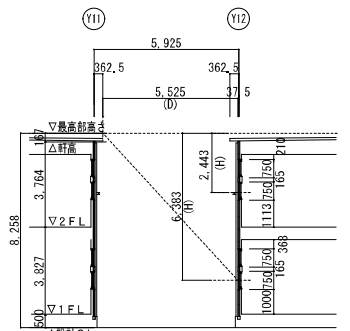

採光補正係数の算定  
 $L1=D/H \times 6-1, 4=5.525/6.383 \times 6-1, 4=3.793 \therefore 3.00$

法規チェック (令20条の8に基づく換気量(シックハウス換気))

1階部分						2階部分							
室名	室面積 m <sup>2</sup>	天井高さ m	気積 m <sup>3</sup>	必要換気量m <sup>3</sup> /h (0.5回/h)	使用換気扇	設備機器記号	室名	室面積 m <sup>2</sup>	天井高さ m	気積 m <sup>3</sup>	必要換気量m <sup>3</sup> /h (0.5回/h)	使用換気扇	設備機器記号
北棟 昇降口	177.06						北棟						
職員室	176.78	3.033	536.17	268.09	D × 2台、B × 2台	VF-4 × 2	理科室	91.67	2.988	273.91	136.96	D × 2台	VF-1 × 2
校長室	29.46	3.033	89.35	44.68	B	VF-3	理科準備室	24.54	2.988	73.33	36.67	B	VF-10
印刷室	32.74	3.033	99.30	49.65	B	VF-7	薬品庫	1.65				A	PF-1 (ノイアファン)
保健室	58.93	3.033	178.73	89.37	D	VF-3	教材室(2)	32.74	2.988	97.83	48.92	D	VF-7
会議室	59.20	3.033	179.55	89.78	D × 2台	VF-2 × 2	男子WC(北棟)	20.89				F	24時間運転 VFS-2
放送室	18.38	3.033	62.79	31.40	A	EF-1 (消音型シャコファン)	女子WC(北棟)	27.59				F	24時間運転 VFS-1
調整室	11.07	3.033	36.75	18.38	A	EF-2 (消音型シャコファン)	HDCPWC	4.75				F	24時間運転 CFS-2
P T A室	26.19	3.033	78.99	39.50	B	VF-3	特別支援学習室1	59.20	2.988	176.89	88.45	D	VF-2
更衣室(女)	16.34					VF-8	特別支援学習室2	58.93	2.988	176.08	88.04	D	VF-2
更衣室(男)	9.79					VF-10	ブレイルーム	58.93	2.988	176.08	88.04	D	VF-2
男子WC(北棟)	20.89				F	24時間運転 VFS-1	南棟						
女子WC(北棟)	27.59				F	24時間運転 VFS-2	図書室	144.05	2.988	430.42	215.21	D × 3台	VF-2 × 3
HDCPWC	4.75				F	24時間運転 CFS-2	教育相談室	32.74	2.988	97.83	48.92	B	VF-3
南棟 配膳室	52.52	3.033	159.29	79.65	B	VF-6	配膳台置場	32.74	2.988	97.83	48.92	D	VF-5
受入れ室	6.68						男子WC(南棟)	25.38				F	24時間運転 VFS-2
休憩室	17.22	3.033	52.23	26.12	B	VF-9	女子WC(南棟)	31.66				F	24時間運転 VFS-1
塵芥庫、リサイクル庫	16.12					VF-8	西棟						
物品庫	26.72					VF-8	図工室	91.67	2.988	273.91	136.96	D、B(電気炉用)	VF-1、VF-7
用務員室	32.74	3.033	99.30	49.65	B	VF-8	図工準備室	27.72	2.988	82.83	41.42	D	VF-9
音楽室	91.67	3.033	278.04	139.02	D × 2台	VF-1 × 2	家庭科室	91.67	2.988	273.91	136.96	D × 2台	VF-2 × 2
音楽準備室	26.19	3.033	78.99	39.50	B	VF-9	家庭科準備室	27.72	2.988	82.83	41.42	D	VF-9
男子WC(南棟)	25.38				F	24時間運転 VFS-2	教材室(3)	19.64	2.988	58.68	29.34	B	VF-9
女子WC(南棟)	31.66				F	24時間運転 VFS-1	教材室(4)	19.64	2.988	58.68	29.34	B	VF-9
西棟							共通						
特別活動室	59.20	3.033	179.55	89.78	D	VF-2	普通教室(妻側)	59.20	2.988	176.89	88.45	D	VF-1
多目的室(視聴覚対応)	72.30	3.033	219.26	109.63	D	VF-1	普通教室	58.93	2.988	176.08	88.04	D	VF-1
受水槽室	58.93					VF-11	廊下	398.45					
消火ポンプ室	18.06					VF-12	階段室	26.19					
備蓄庫	26.19					VF-8							
職員WC(女)	12.98				F	24時間運転 VFS-2							
職員WC(男)	10.59				F	24時間運転 CFS-1							
教材室(1)	20.41	3.033	78.99	39.50	B	VF-9	※ 給気用レジスターφ150(7Aミルード共)各居室に1カ所予定とするが、その位置、個数は換気計画により決定する。(仕上表参照)						
共通							使用換気扇	A 空調換気扇	150m <sup>3</sup> 以下				
								B 空調換気扇	400m <sup>3</sup> 以下				
普通教室(妻側)	59.20	3.033	179.55	89.78	D	VF-1		D 空調換気扇	400m <sup>3</sup> 以上				
普通教室	58.93	3.033	178.73	89.37	D	VF-1		F 24時間運転換気扇	500m <sup>3</sup> 以上				
廊下(ホール含む)	400.29												
階段室	26.19												
渡り廊下	105.32												
除雪機置場	6.74												

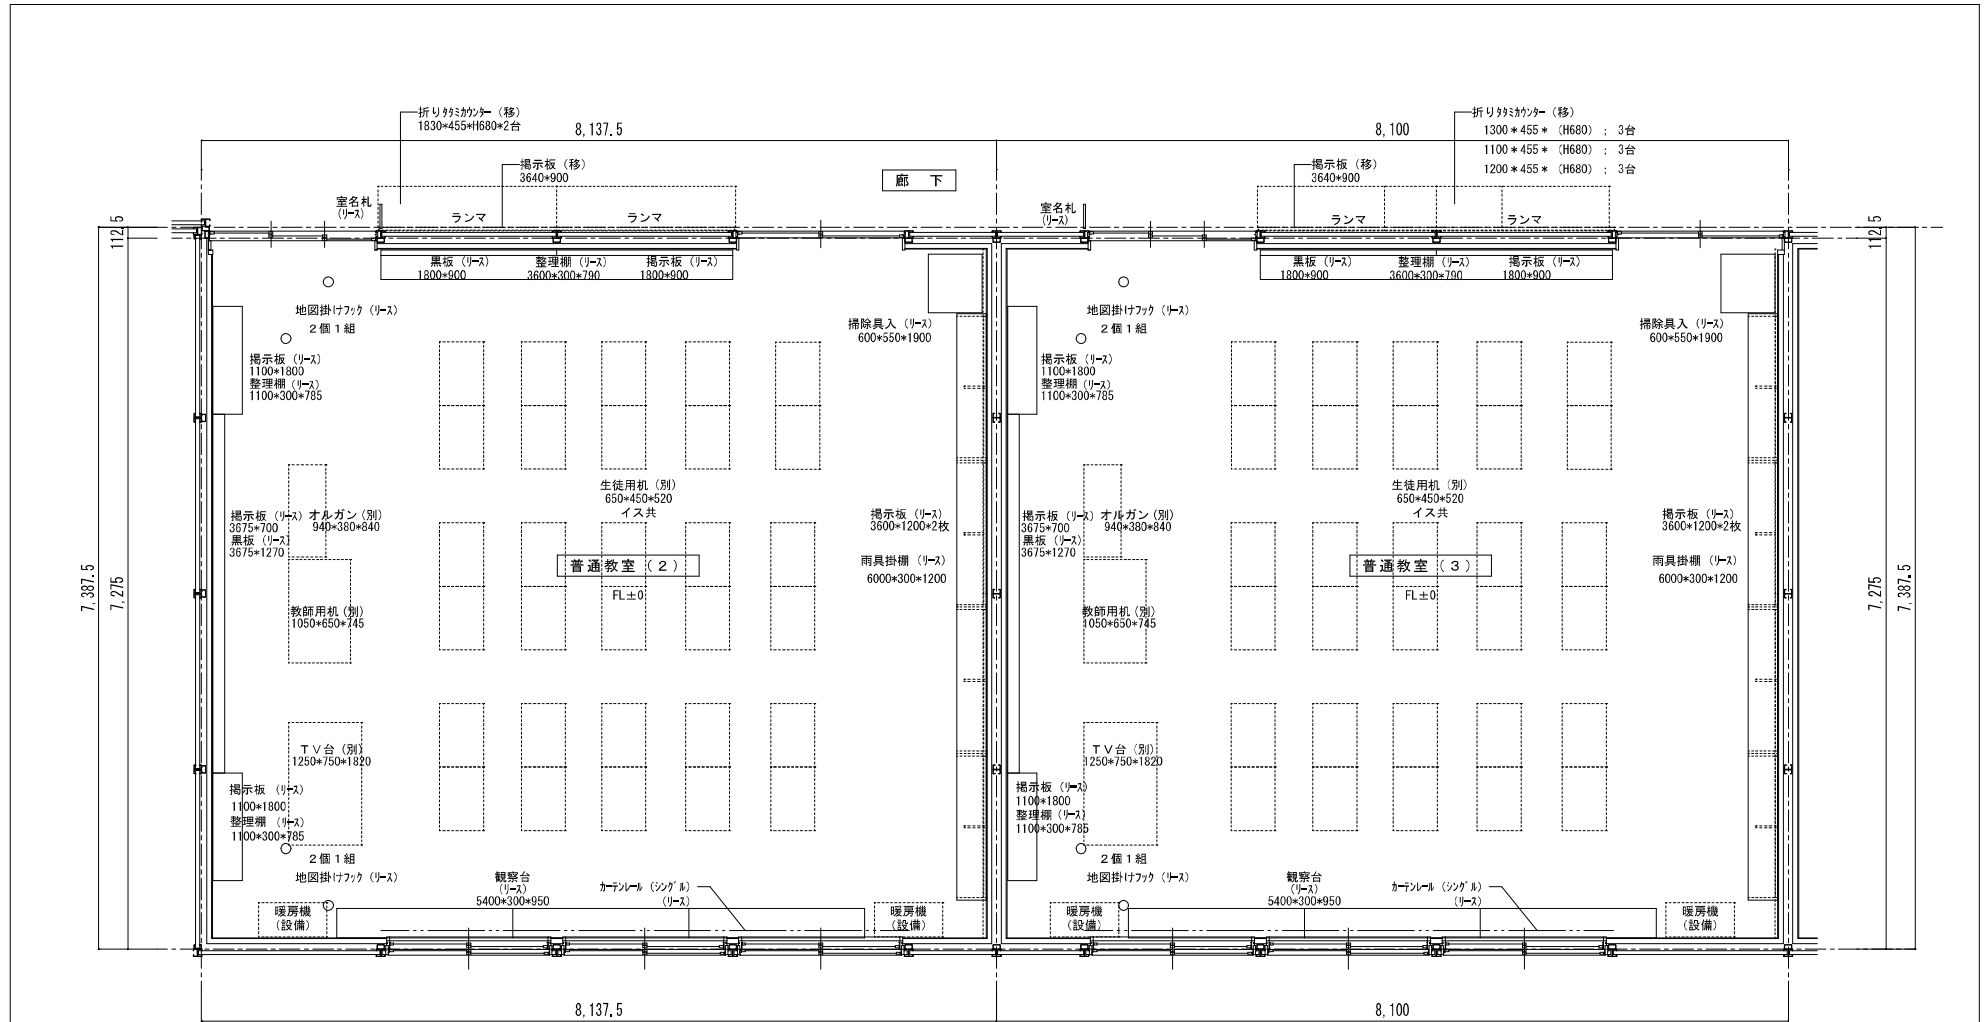

凡例 (各詳細図共通事項)


- (移) : リース会社にて移設・設置・調整 (建築工事)
- (移-電) : リース会社にて移設・設置・調整 (電気工事)
- (移-設) : リース会社にて移設・設置・調整 (設備工事)
- (リース) : 建築リース品 ~リース会社にて新設 (建築工事) 付属従物リスト参照
- (電) : 電気リース品 ~リース会社にて新設 (電気工事)
- (設) : 設備リース品 ~リース会社にて新設 (設備工事)
- 買取品は設備図参照
- (設備) : 灯油焚FF式暖房機、電気V社ヒーター等~リース会社にて新設 (設備工事)
- (別) : 別途引継業者対応



※普通教室前の掲示版及び折りたたみカウンターは全て教室部廊下壁に移設。

※設置位置は付属従物リスト参照のこと。



普通教室廊下側 (18)

- 掲示版 (移) 3640 \* 900 ~ 1200 : 13枚
- 黒板 (リース) 1800 \* 900 : 3枚
- 黒板 (リース) 1100 \* 1800 : 3枚
- 黒板 (リース) 810 \* 1230 : 3枚
- 黒板 (リース) 950 \* 1220 : 3枚
- 掲示版 (リース) 3600 \* 900 : 2枚
- カウンター (移) 1830 \* 455 \* (H680) : 25台
- カウンター (移) 1300 \* 455 \* (H680) : 3台
- カウンター (移) 1100 \* 455 \* (H680) : 3台
- カウンター (移) 1200 \* 455 \* (H680) : 3台


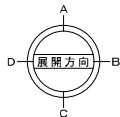


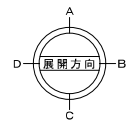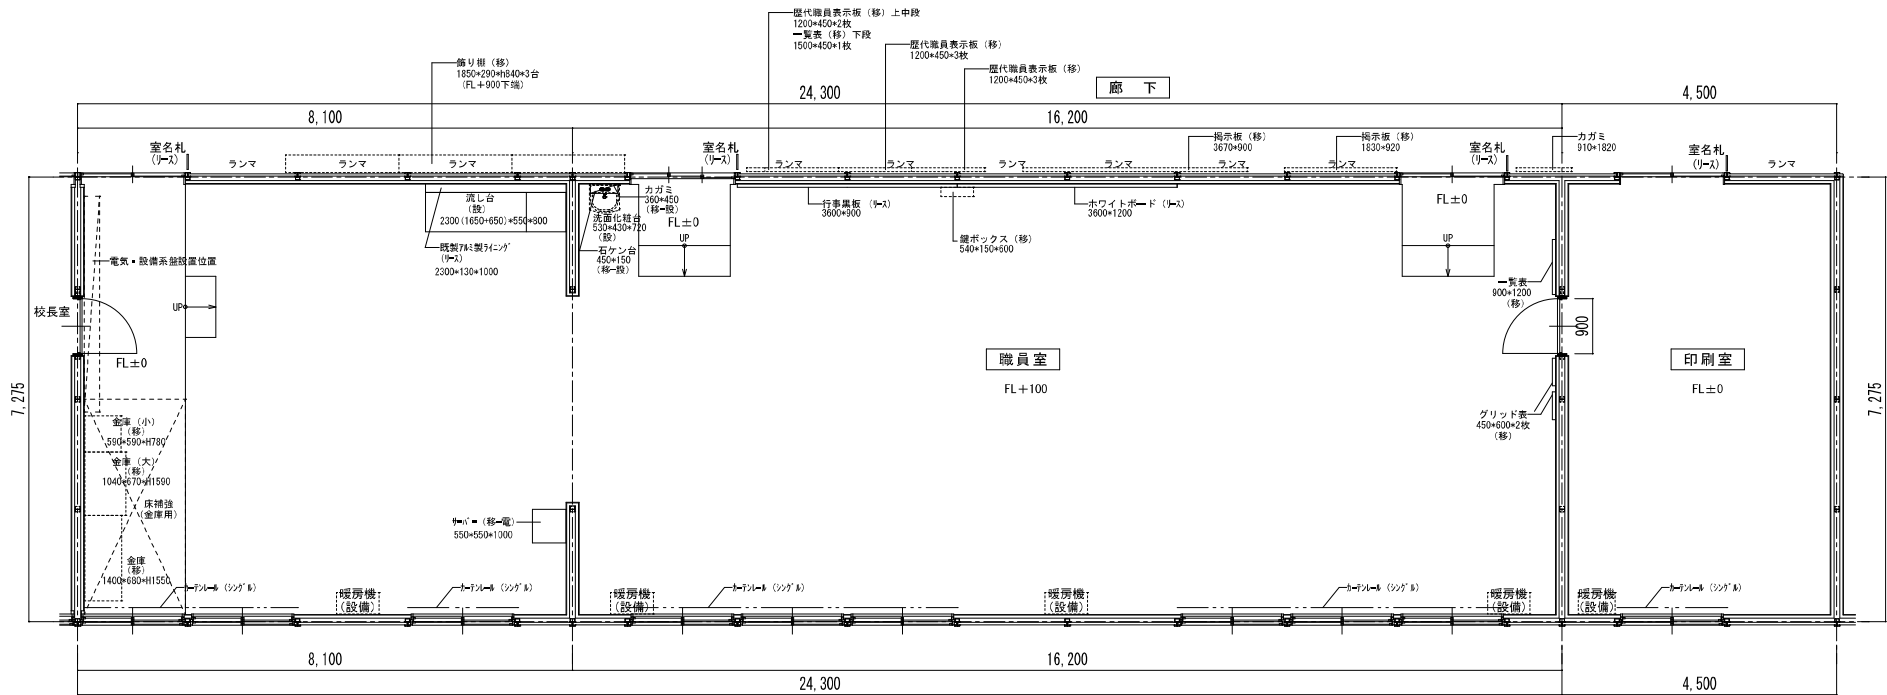



株式会社 ワーク・スペース工房 <small>一般建築士事務所 北海道庁事務録 (特) 第2712号          一般建築士 大庭豊樹 (第5506号) 業 績 功</small>		工事名 山の手小学校 仮設校舎 設置工事 図 名 職員室・印刷室 平面詳細図 縮 尺 A3版 1:80	図 号 A-36 日 付 R3年2月25日 作 者
--	--	---	---------------------------------

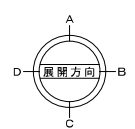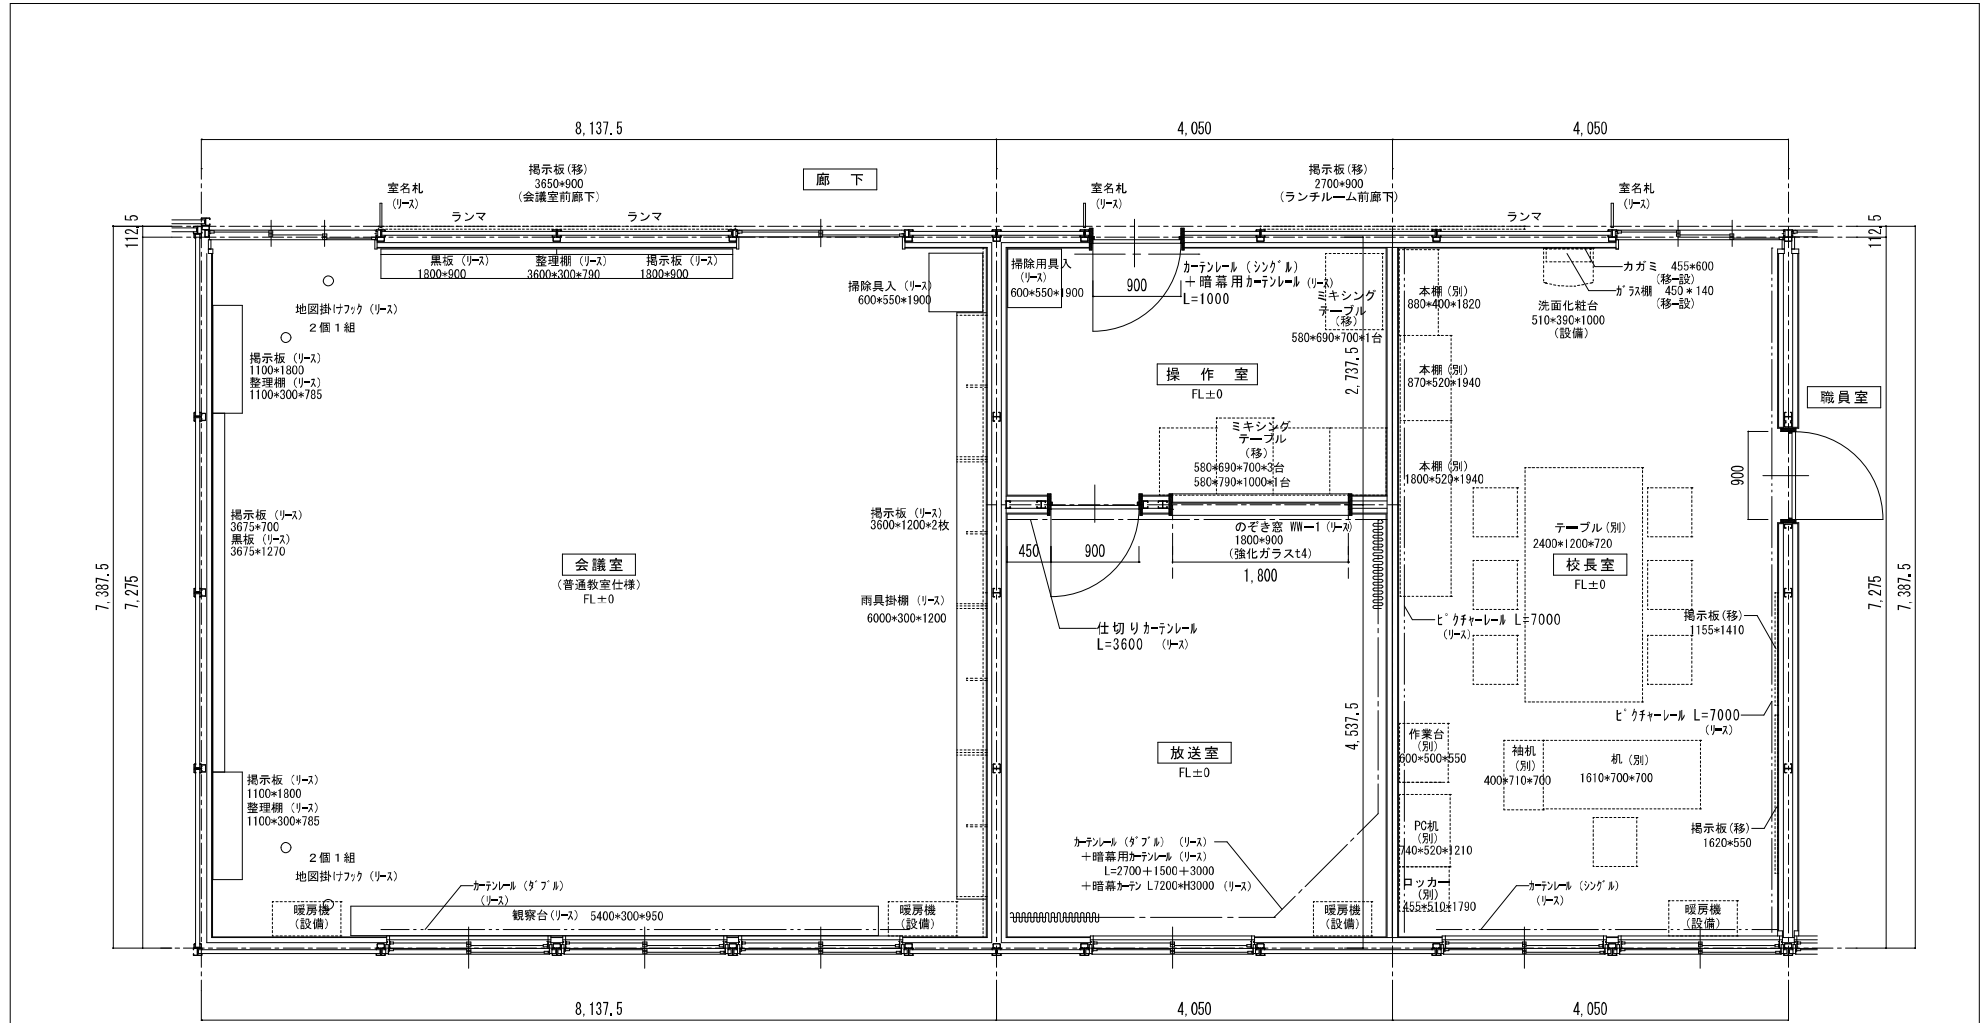

株式会社 ワーク・スペース工房		工事名	山の手小学校 仮設校舎 設置工事	設計図	第
〒650-0000 大阪府大阪市東淀川区 東2丁目19番		図名	会議室・放送室・調整室・校長室 平面詳細図		A-37
〒650-0000 大阪府大阪市東淀川区 東2丁目19番		縮尺	A3版 1:50		R3# 2月 25日

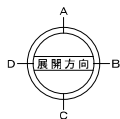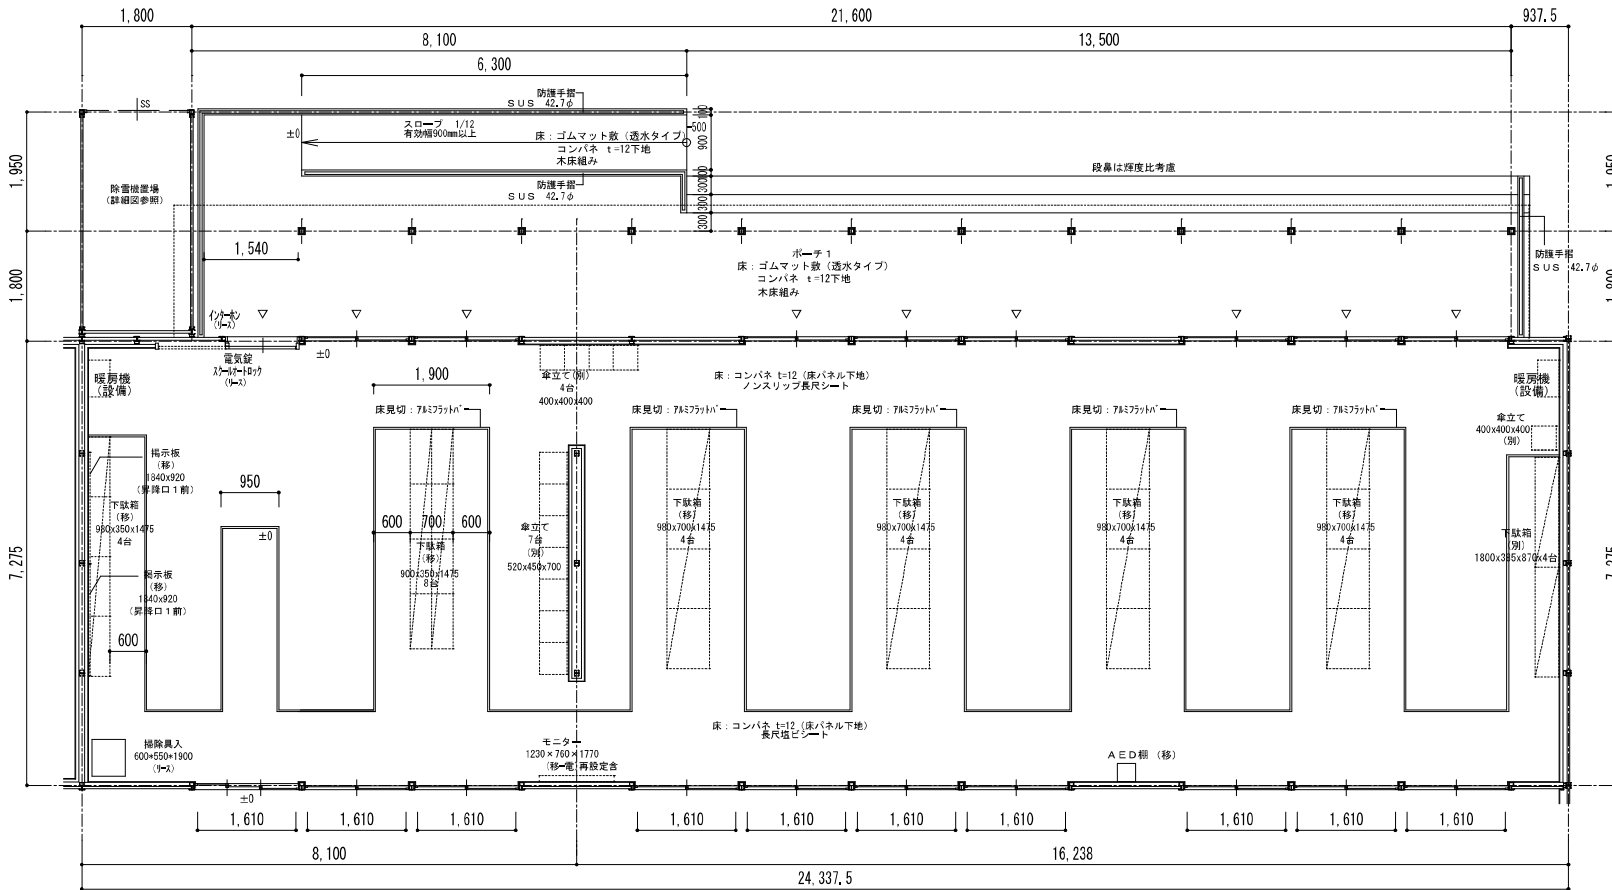


		<b>株式会社 ワーク・スペース工房</b>		工事名	山の手小学校 仮設校舎 設置工事	設計図	第 1 図
		— 総務課 土曜事務所 北野直樹 建築設計 (石) 第 2713 号		図 名	昇降口 平面詳細図		第 2 図
		— 総務課 土曜事務所 (第 5506 号) 藤 崎 功		縮 尺	A3 版 1:80		第 3 図

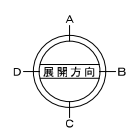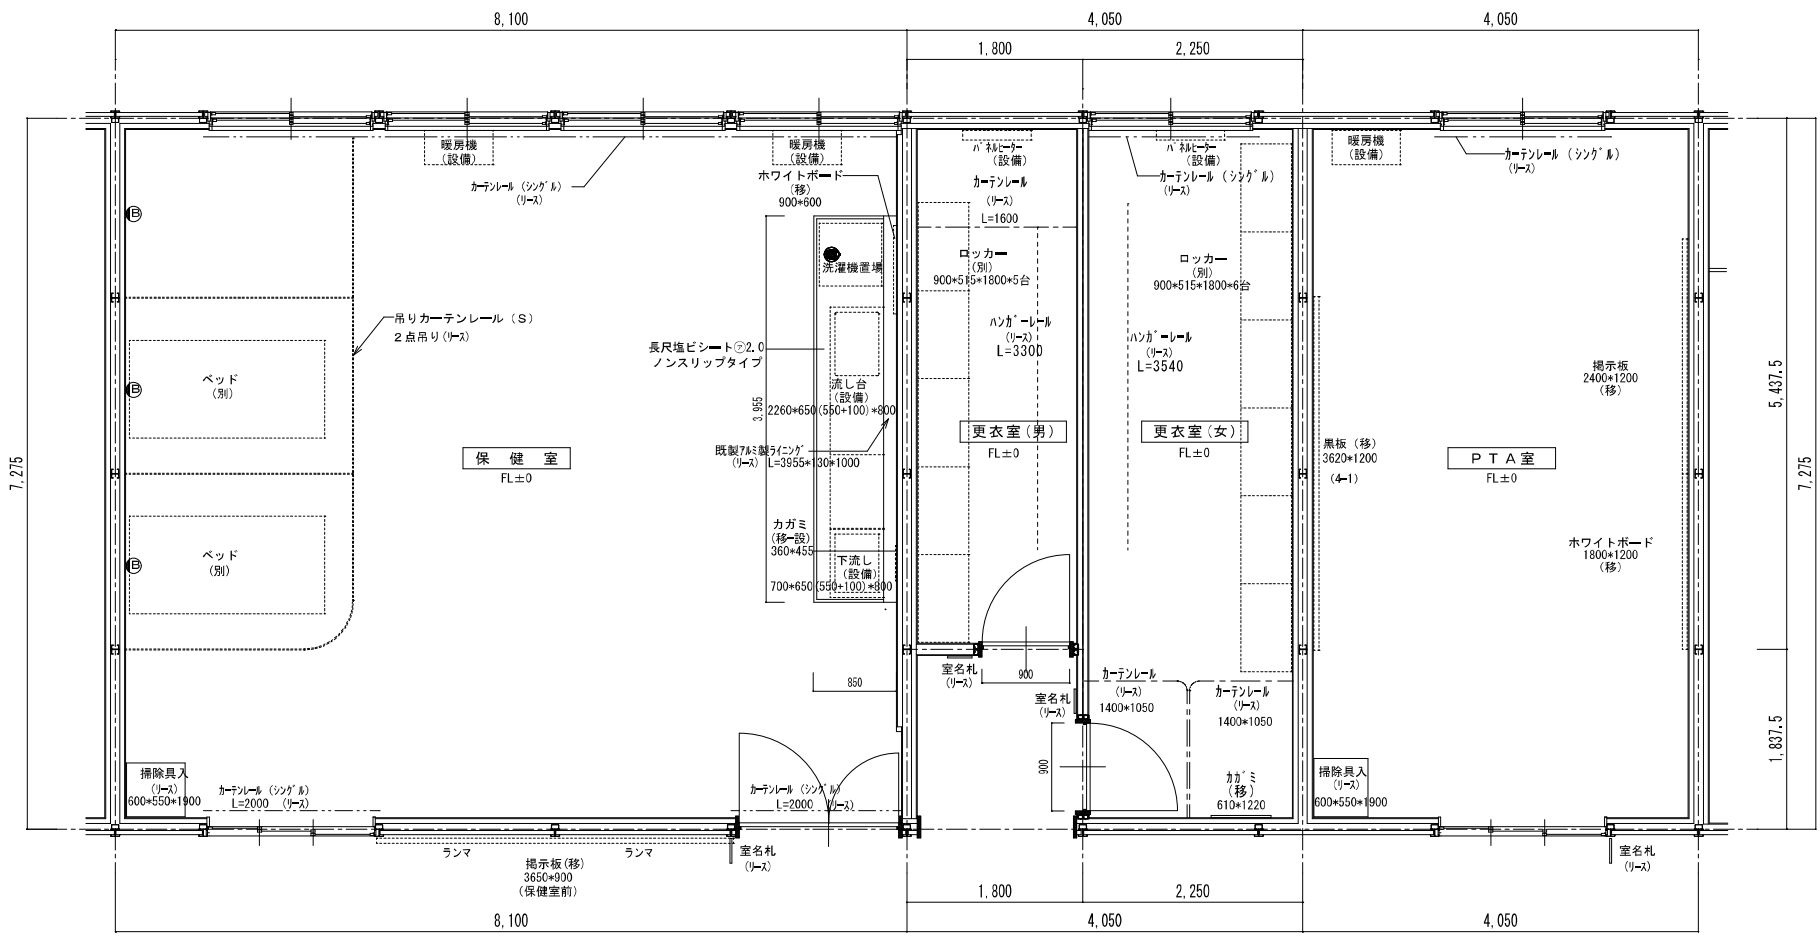


廊下

株式会社 ワーク・スペース工房 <small>一般建築士事務所 北海道建築士会 第2712号 一般建築士 大野豊樹 (第55906号) 業 務 所</small>		工事名 山の手小学校 仮設校舎 設置工事 図 名 保健室・更衣室・PTA室 平面詳細図 縮 尺 A3版 1:50	図 号 A-39 日 付 R3年2月25日
--	--	--	--------------------------


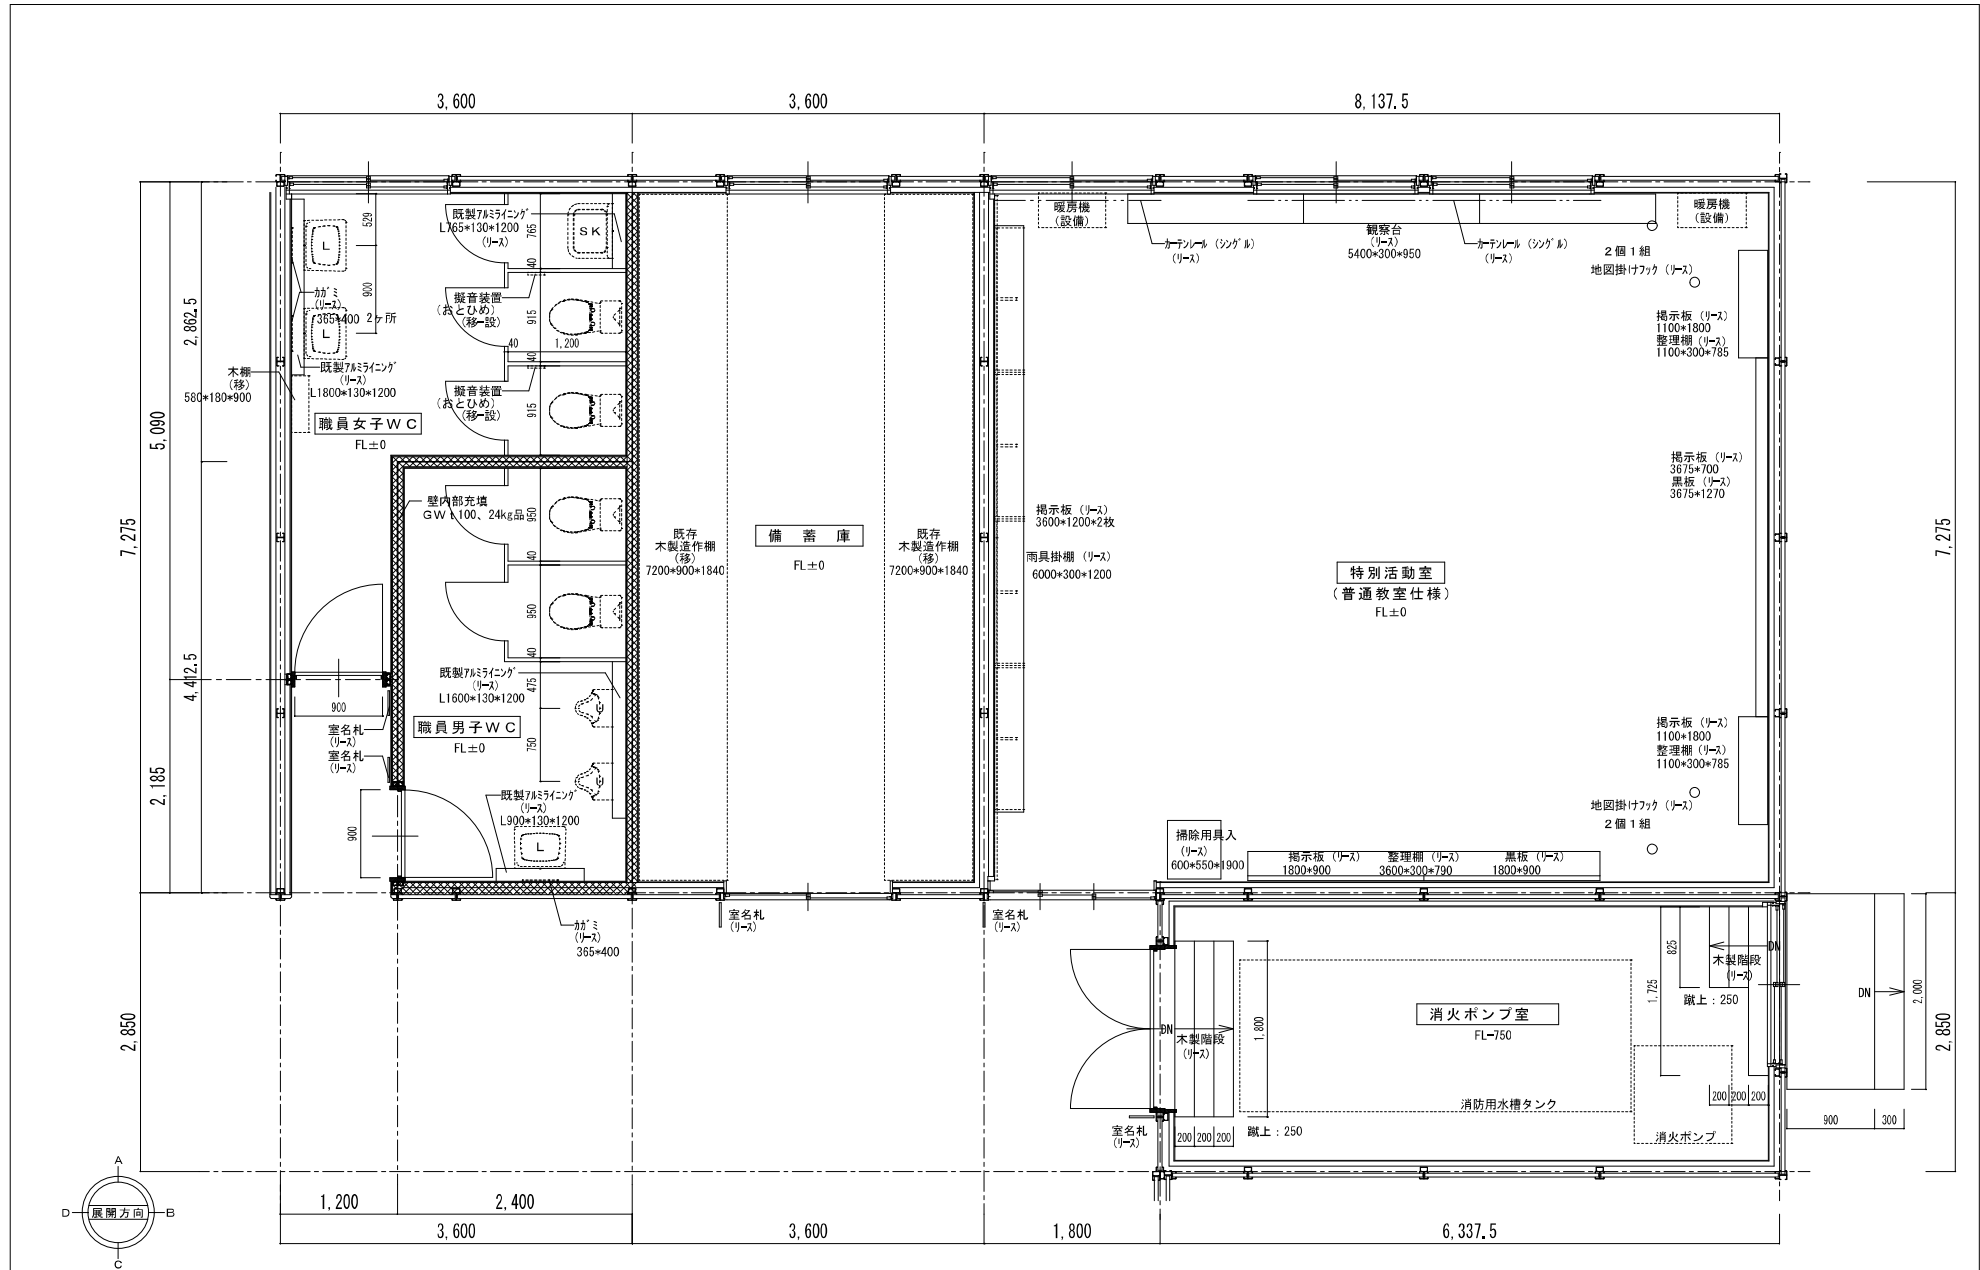


株式会社 ワーク・スペース工房		工事名	山の小学校 仮設校舎 設置工事	設計図	第 A - 40
<small>一般建築士事務所 北海道建築士会 (株) 第271号          一般建築士 大野貴樹 (第5506号) 業 務 助 手</small>		回 名	特別活動室・備蓄庫・職員WC・消火ポンプ室 平面詳細図	図 号	R3 # 2 # 25 D
		縮 尺	A3版 1:50	日 付	





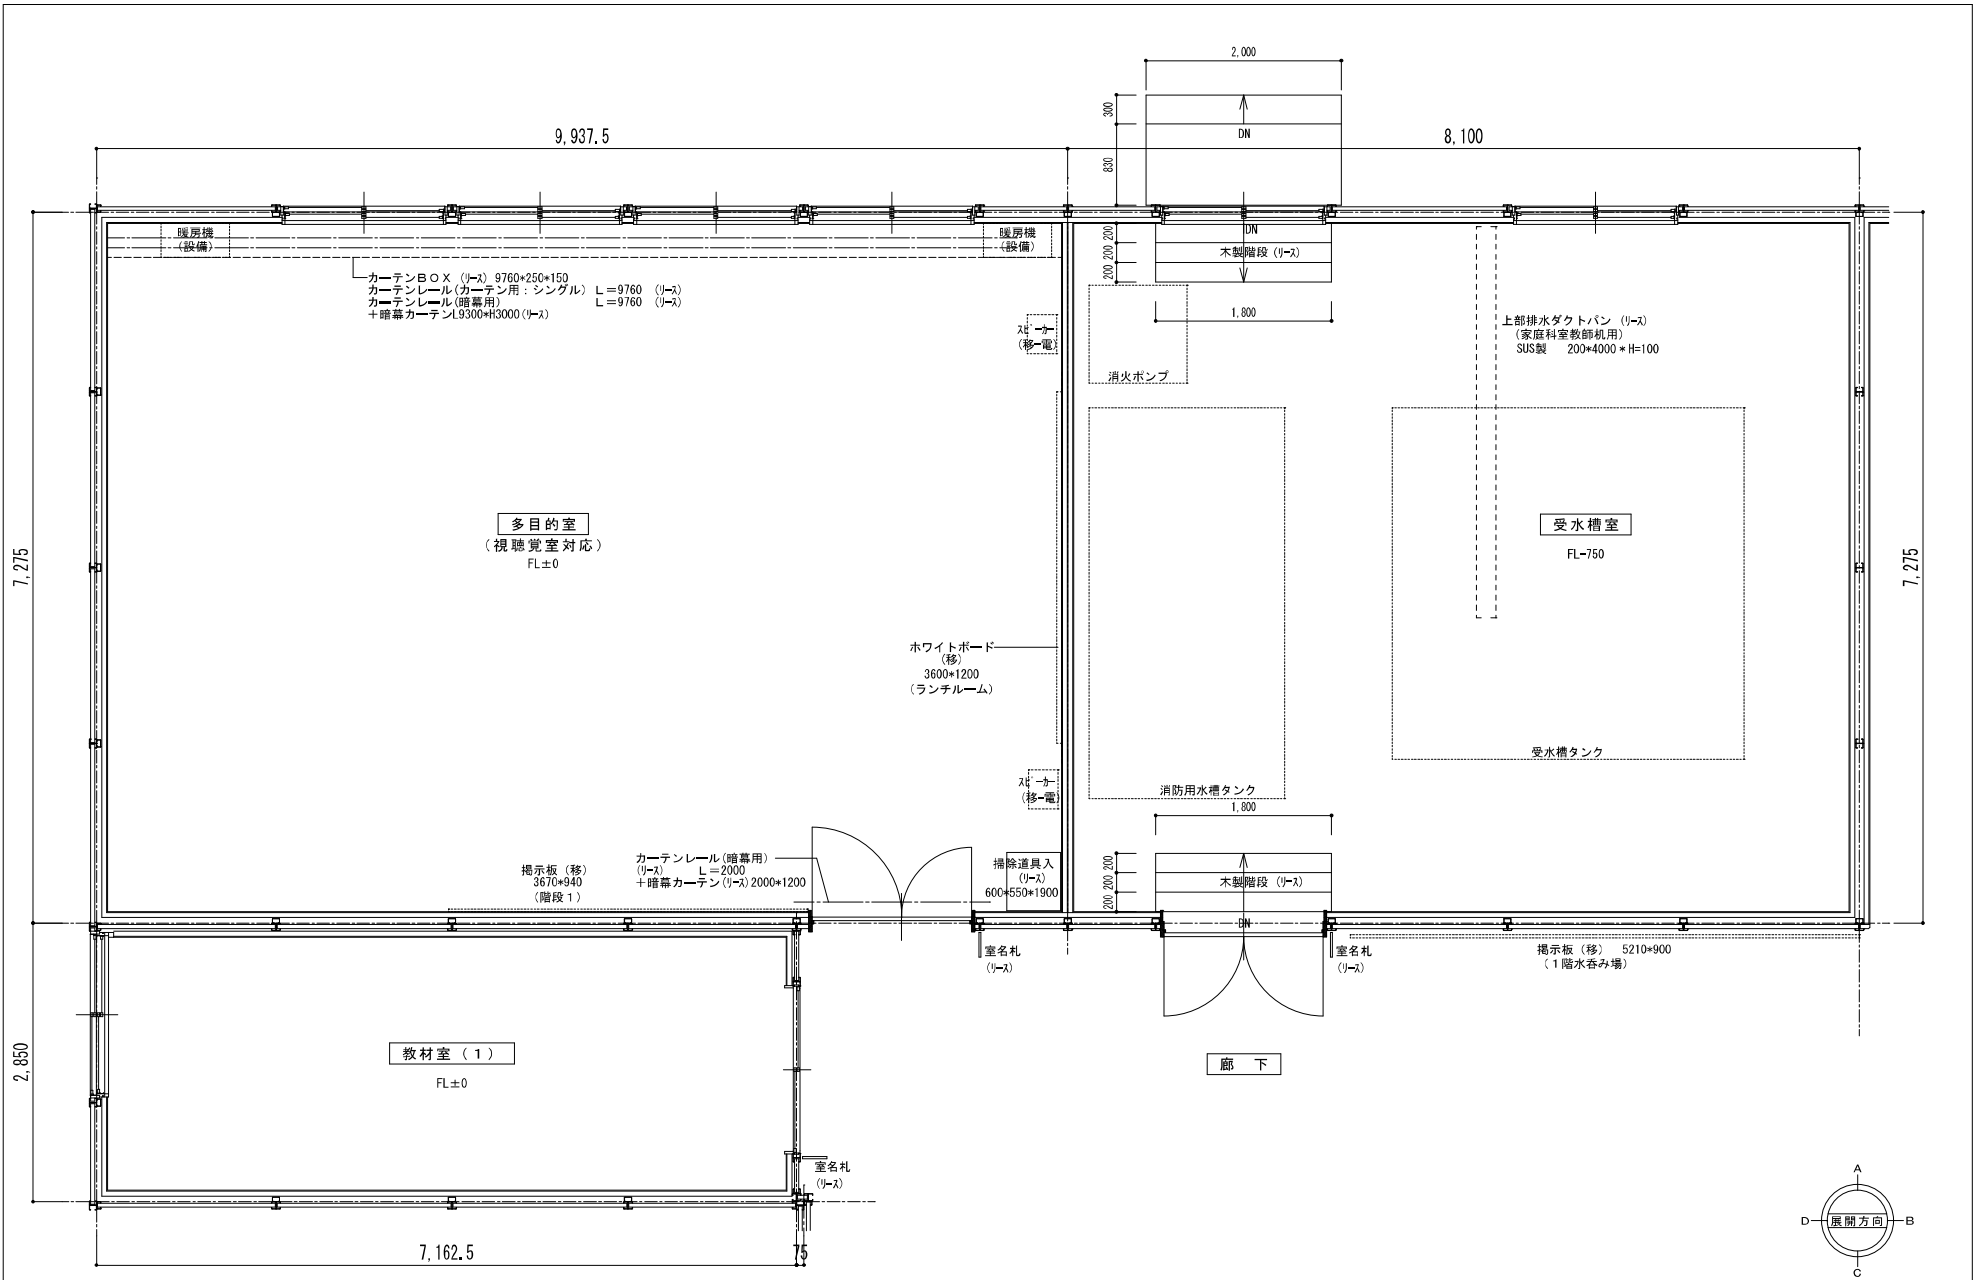




株式会社 ワーク・スペース工房 <small>一般建築士事務所 北海道建築士会 (特) 第2719号          一般建築士 大庭貴樹 (第55406号) 事務所</small>	工事名 山の手小学校 仮設校舎 設置工事 図名 多目的室・受水槽室・教材室(1) 平面詳細図 縮尺 A3版 1:50	設計図 図番 A-41 日付 R3年2月22日
---	--	-------------------------------

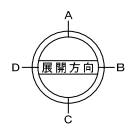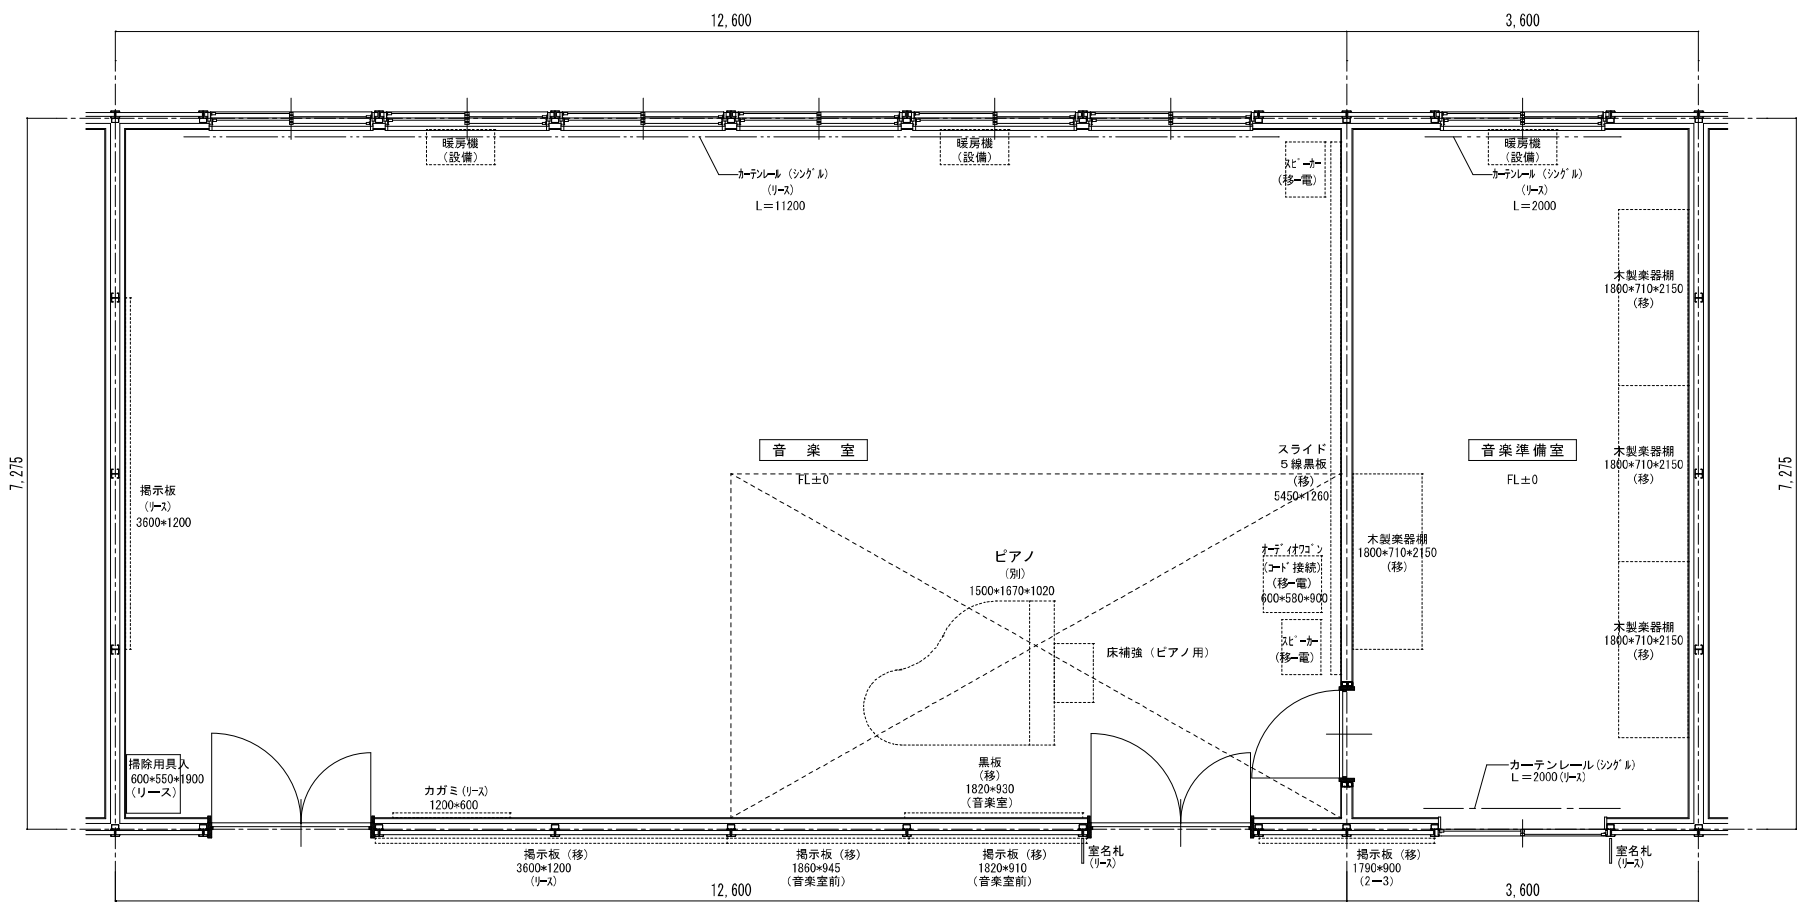


株式会社 ワーク・スペース工房 <small>一級建築士事務所 北海道建築士会 (特) 第2719号 一級建築士 大庭貴樹 (第5506号) 業 務 助 手</small>		工事名 山の手小学校 仮設校舎 設置工事 図 名 音楽室・音楽準備室 平面詳細図 縮 尺 A3版 1:50	設 計 図 図 号 A - 42 日 付 R3年 2 月 22 日
---	--	---	---

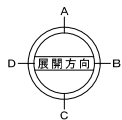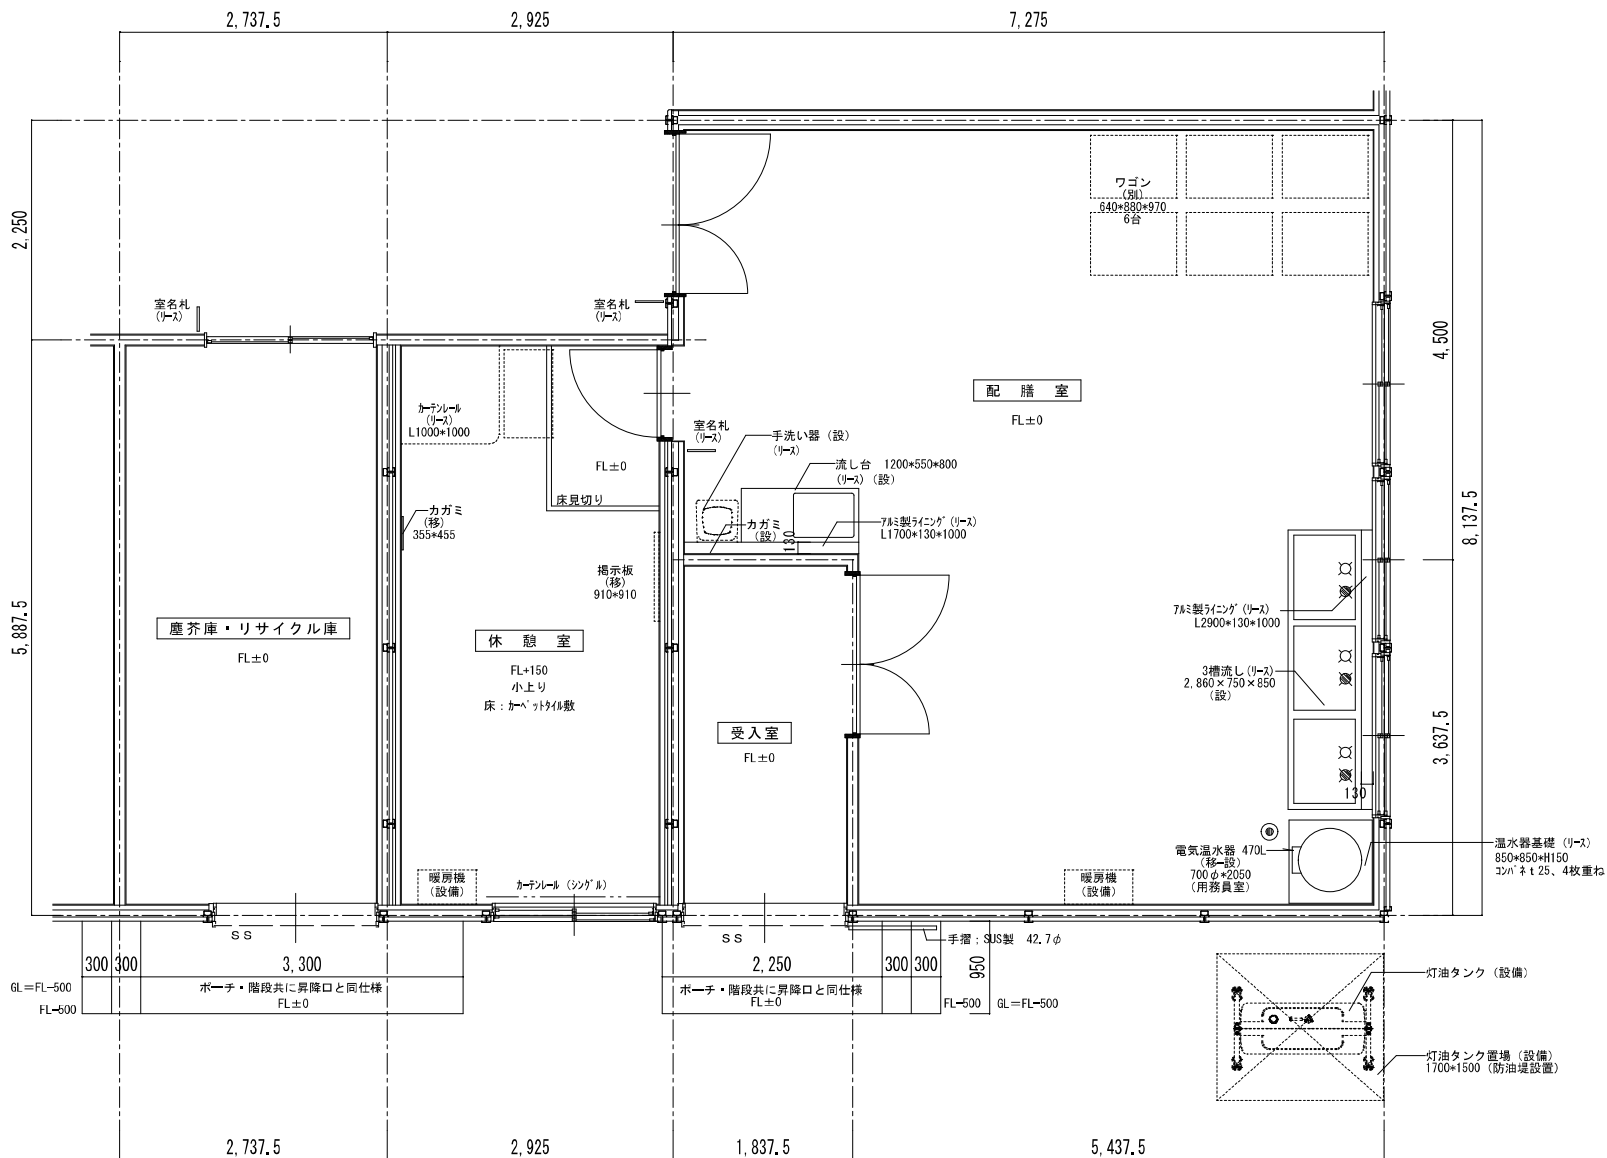


株式会社 ワーク・スペース工房		工事名	山の手小学校 仮設校舎 設置工事	設計図	図	A-43
一般建築士事務所 北海道建築士会 (株) 第2719号 一級建築士 大沼豊樹 (第5506号) 藤 崎 功		図名	配膳室・休憩室・塵芥庫・リサイクル室 平面図	縮尺	A3版	2月22日
		縮尺	A3版	縮尺	1:50	

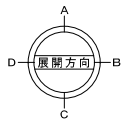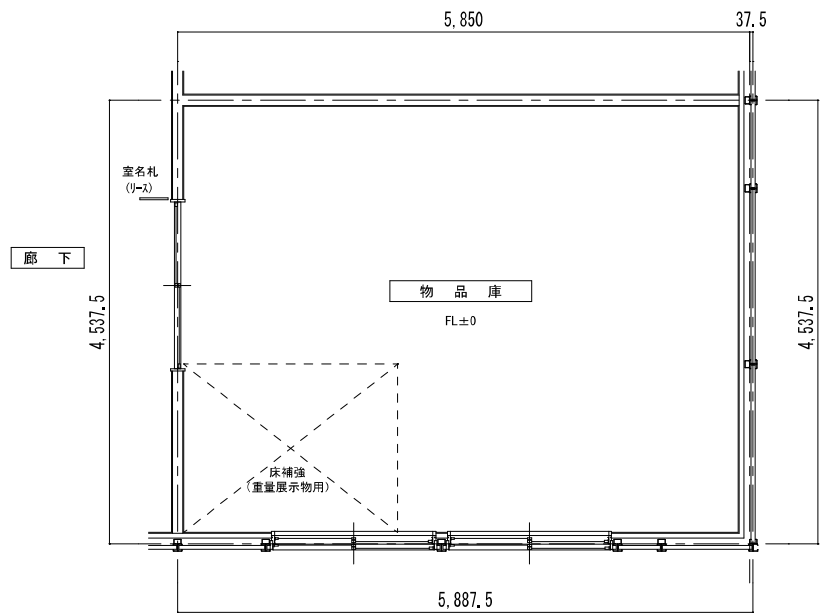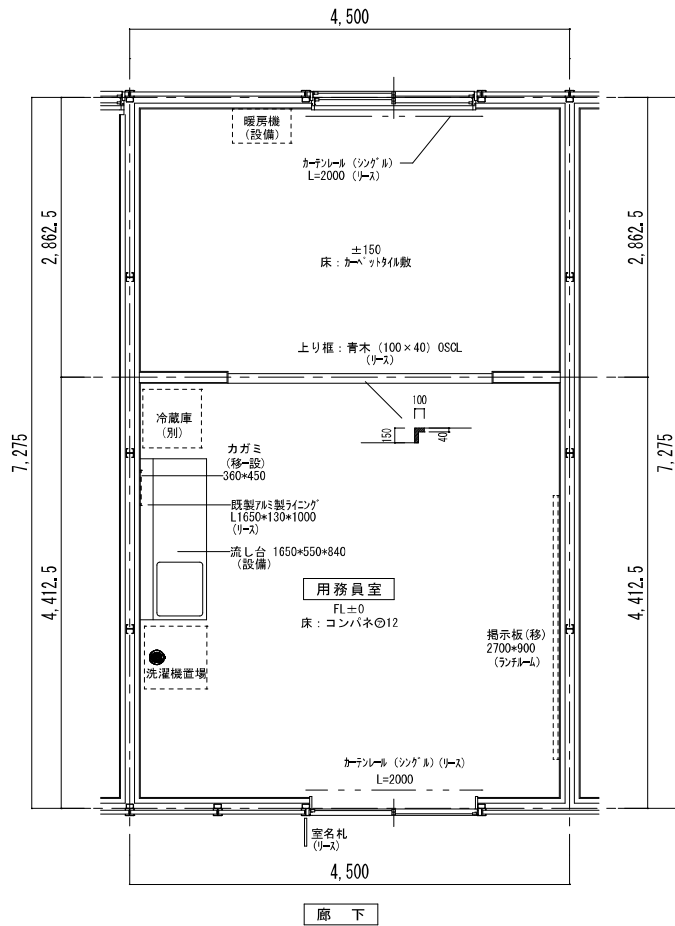


株式会社 ワーク・スペース工房		工事名	山の手小学校 仮設校舎 設置工事	設計図	第 44
— 一般建築士事務所 北海道建築士会 (石) 第2712号		図名	用務員室・物品庫 平面詳細図		第 44
— 建築士 大田豊 (第5506号) 業 務 功		縮尺	A3版 1:50		第 44
					第 44
					第 44
					第 44

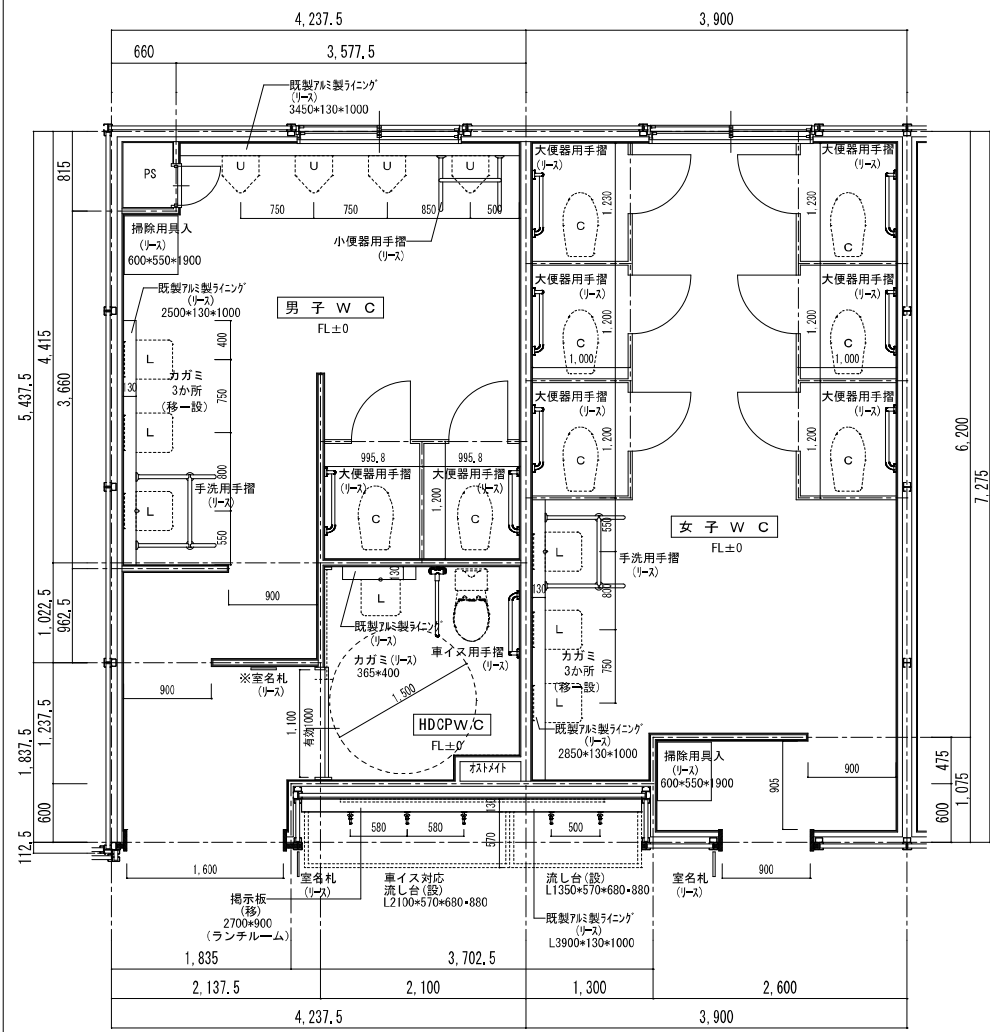

北棟1階 男子、女子、HDCPWC

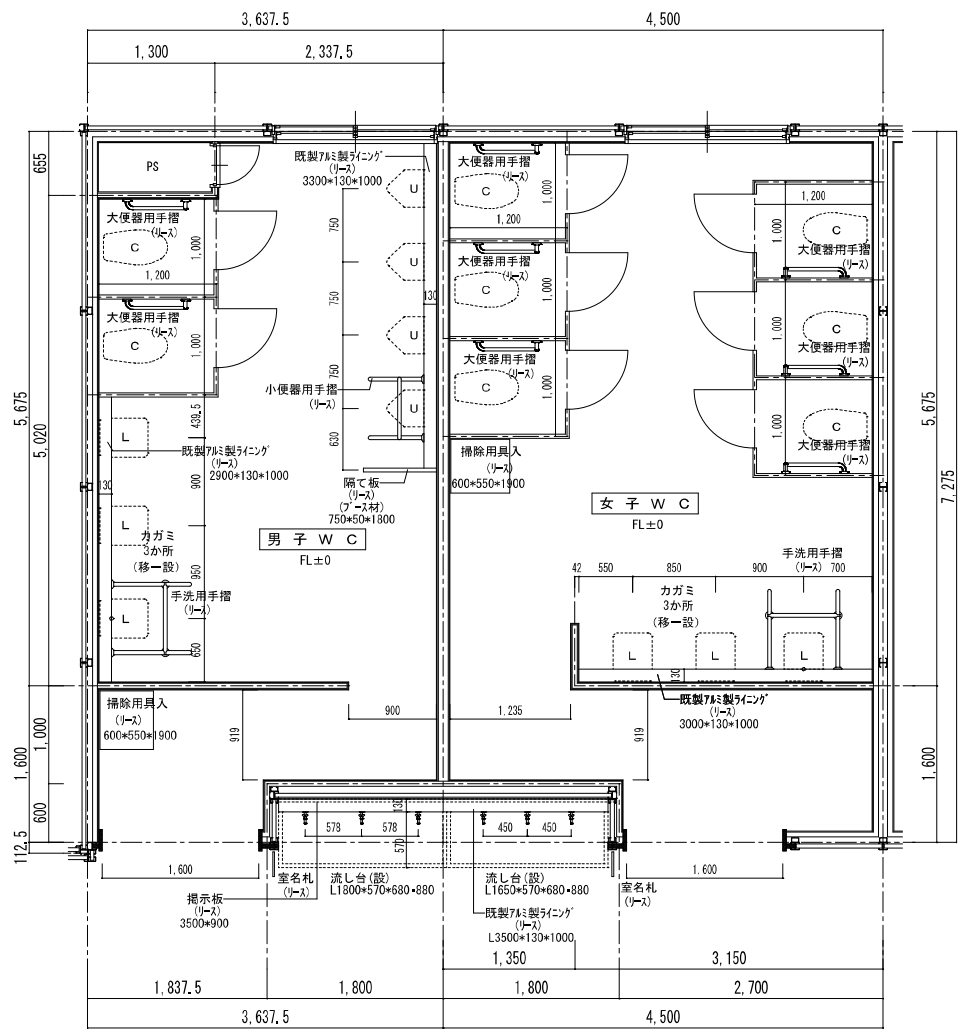

南棟1階 男子、女子WC

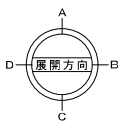


※印の室名札はJISZ6210に定める案内記号とする。


株式会社 ワーク・スペース工房

一般建築士事務所 北海道建築士 (特) 第2719号  
 一般建築士 大沼貴雄 (第55906号) 業 務 所

工事名	山の手小学校 仮設校舎 設置工事	設計図	第 A - 45
図名	1階 男子WC、女子WC、HCWC 平面詳細図	図 号	R3年 2 月 22 日
縮尺	A3版 1:50	縮 尺	

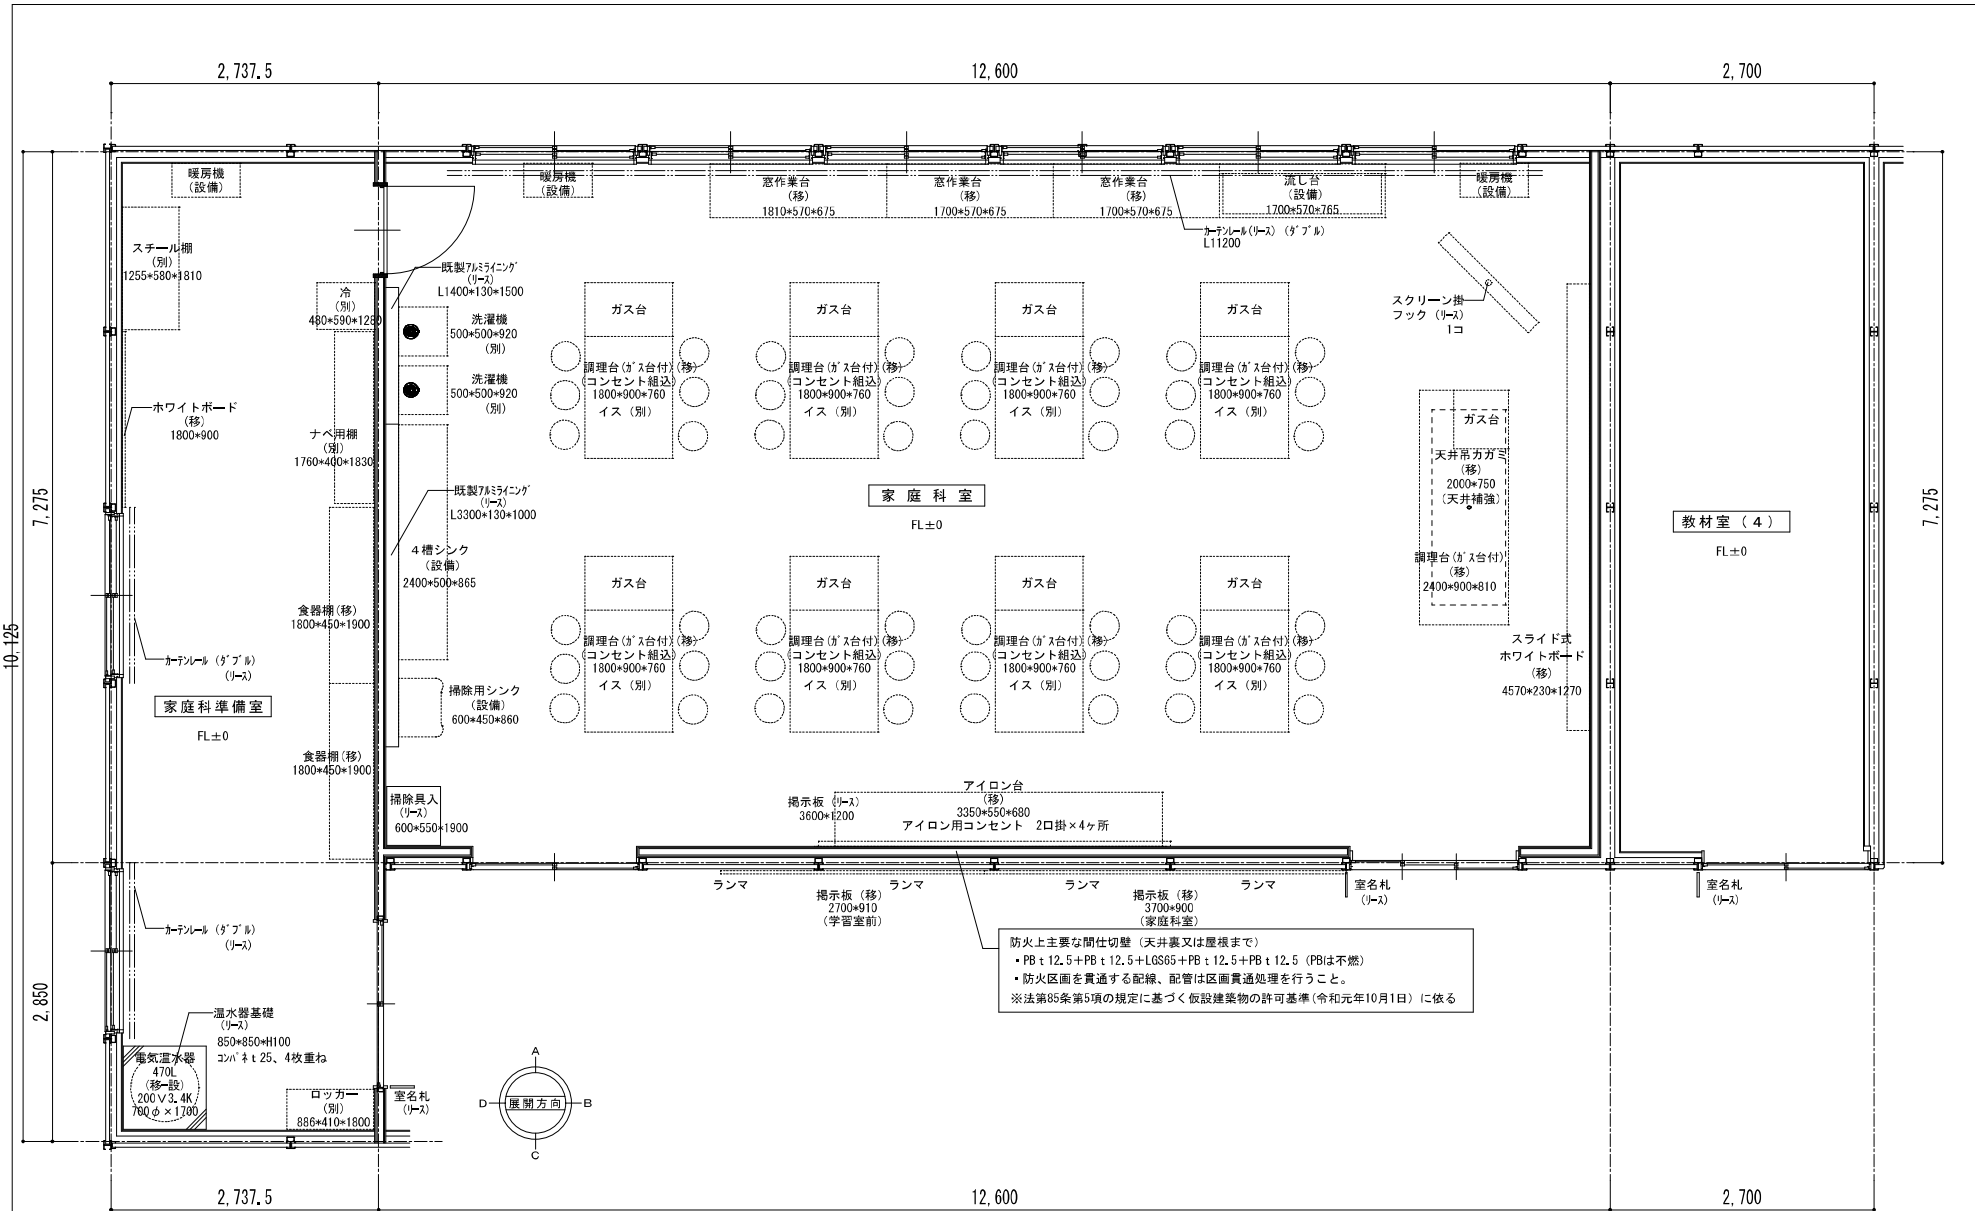

	株式会社 ワーク・スペース工房	工事名	山の手小学校 仮設校舎 設置工事	設計図	図	A - 46
	一級建築士事務所 北海道札幌支店 (石) 第2719号	回 名	家庭科室・家庭科準備室・教材室(4) 平面詳細図		日	R3年2月22日
	一級建築士 大庭貴樹(第55506号) 業 務 助 手	縮 尺	A3版 1:50		印	

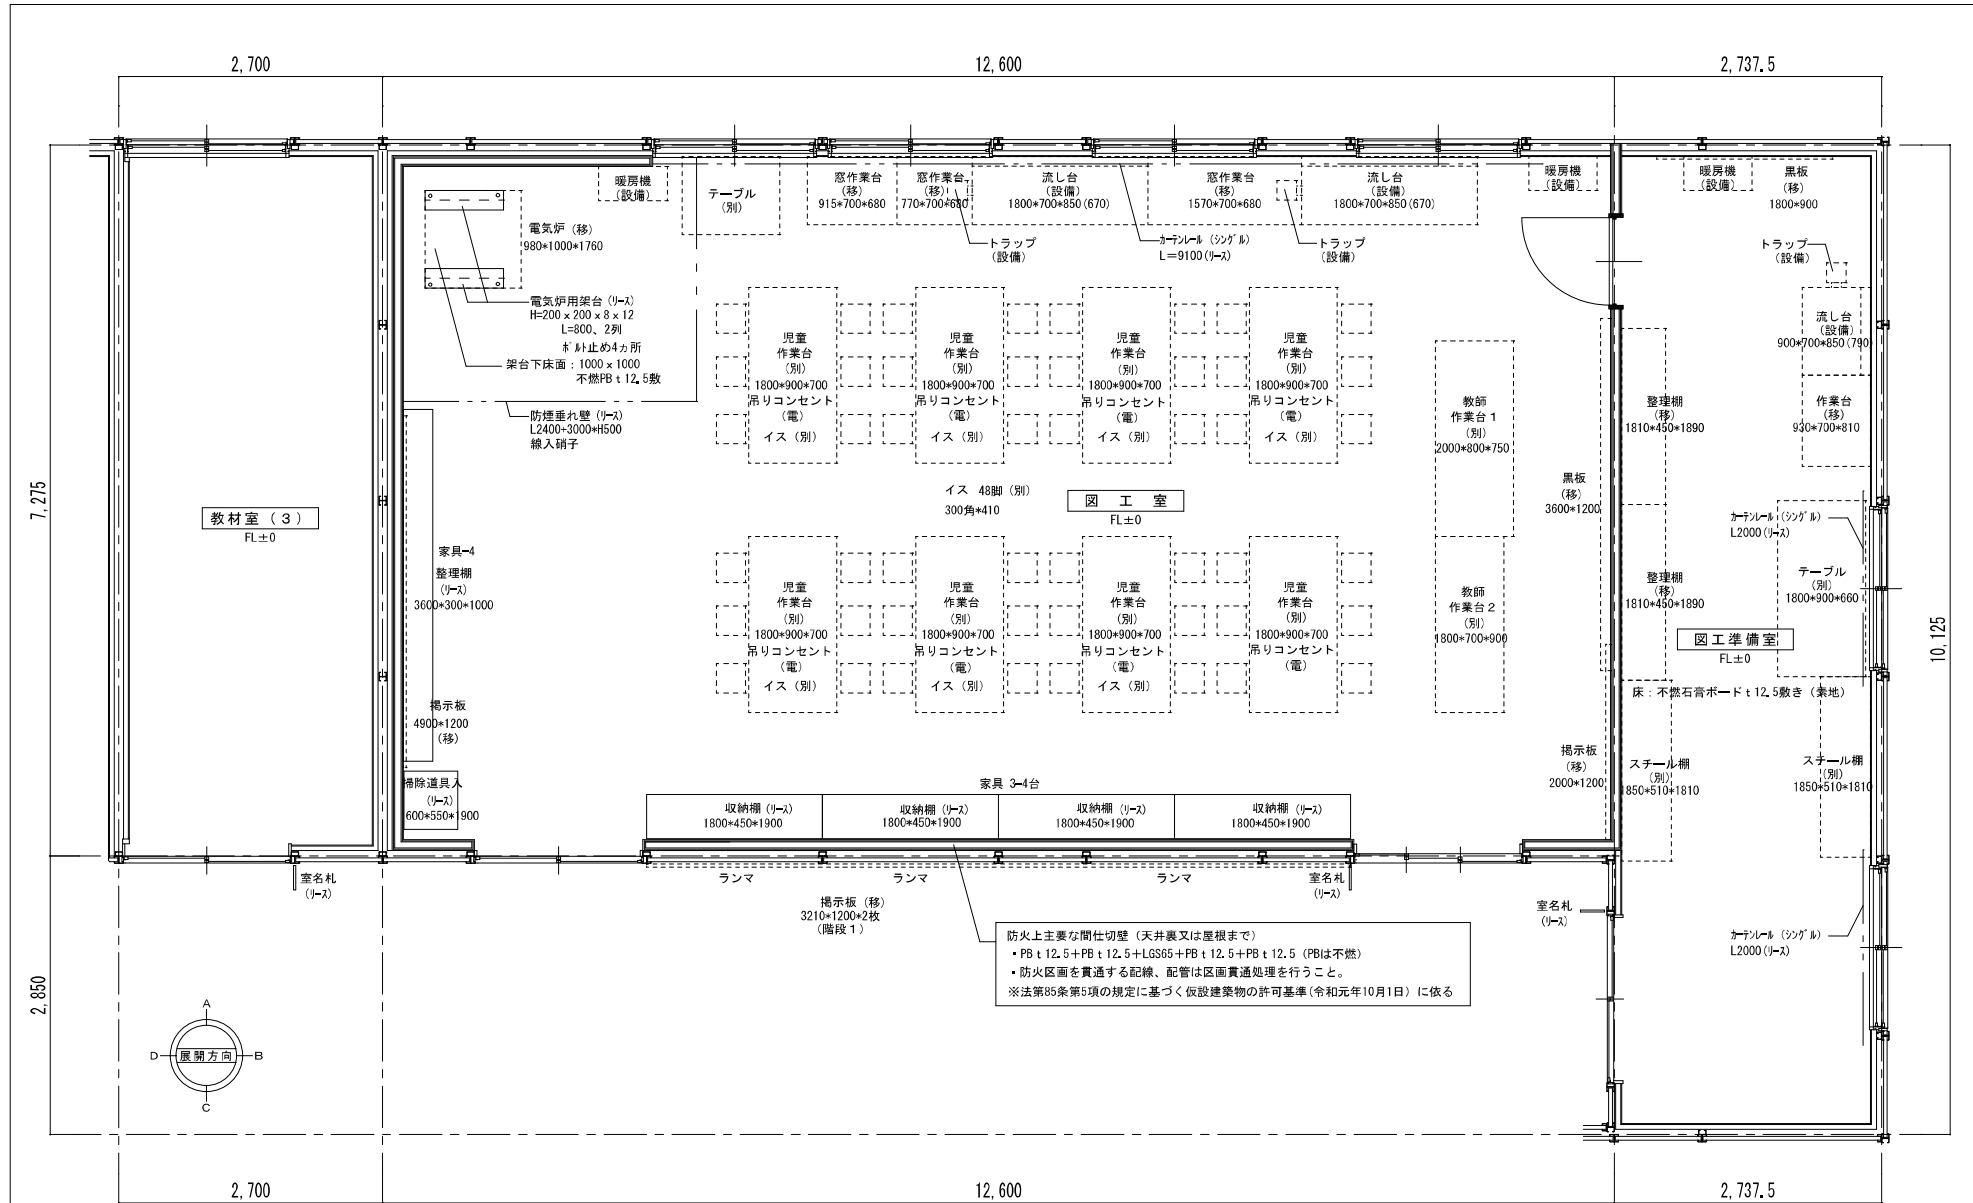


防火上主要な間仕切壁（天井裏又は屋根まで）

- ・PB t 12.5+PB t 12.5+LGS65+PB t 12.5+PB t 12.5（PBは不燃）
- ・防火区画を貫通する配線、配管は区画貫通処理を行うこと。

※法第85条第5項の規定に基づく仮設建築物の許可基準（令和元年10月1日）に依る


株式会社 ワーク・スペース工房		工事名	山の手小学校 仮設校舎 設置工事	設計図	図	A - 47
— 総建築士事務所 北海道札幌支店 (石) 第2713号		図名	図工室・図工準備室・教室(3) 平面詳細図			
— 総建築士 大沼貴樹 (第5596号) 業 務 助 手		縮尺	A3版 1:50			
		縮尺	A3版 1:50			

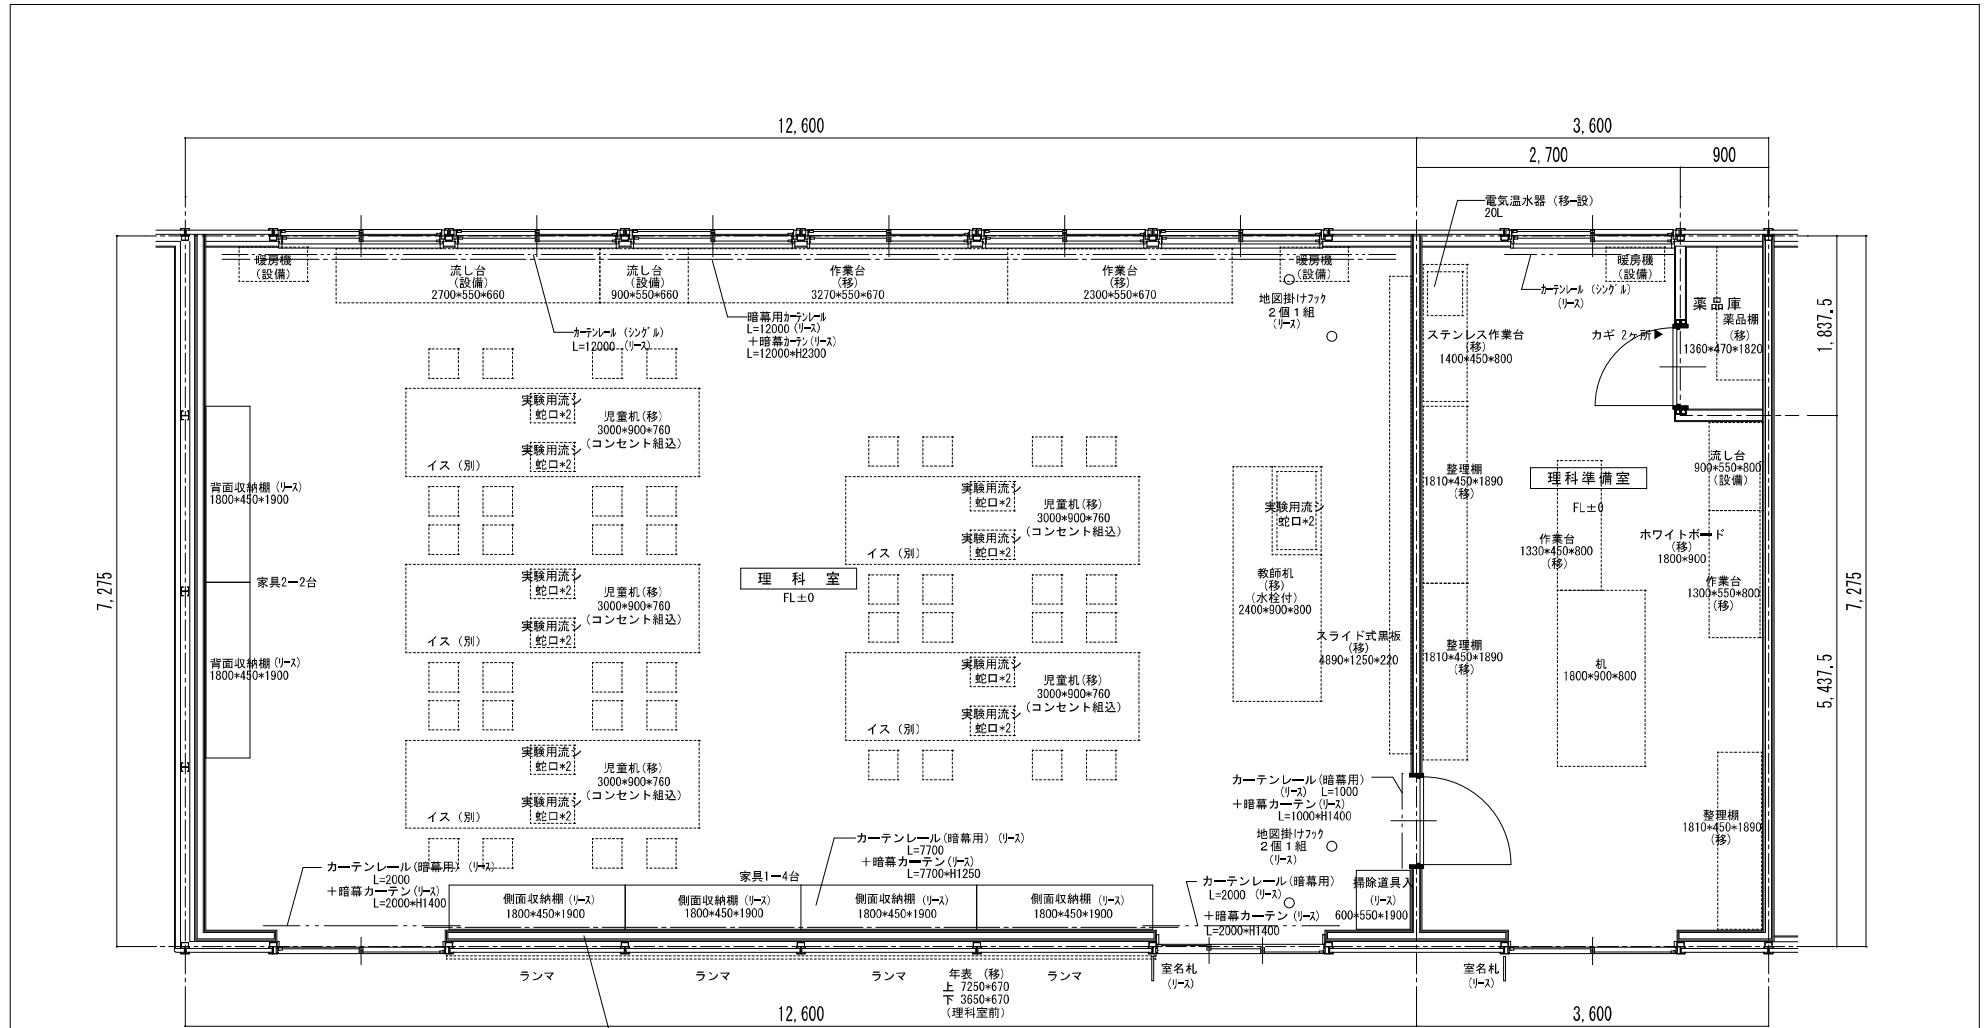

防火上主要な間仕切り壁（天井裏又は屋根まで）



- PB t 12.5+PB t 12.5+LS65+PB t 12.5+PB t 12.5 (PBは不燃)
- 防火区画を貫通する配線、配管は区画貫通処理を行うこと。

※法第85条第5項の規定に基づく仮設建築物の許可基準（令和元年10月1日）に依る



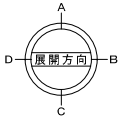


株式会社 ワーク・スペース工房		工事名	山の小学校 仮設校舎 設置工事	設計図	図	A - 48
〒100-0001 東京都千代田区千代田 1-1-1		図名	理科室・理科準備室 平面詳細図		日	R3年2月22日
TEL: 03-5555-1100		縮尺	A3版 1:50		冊	1/1





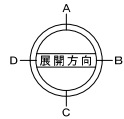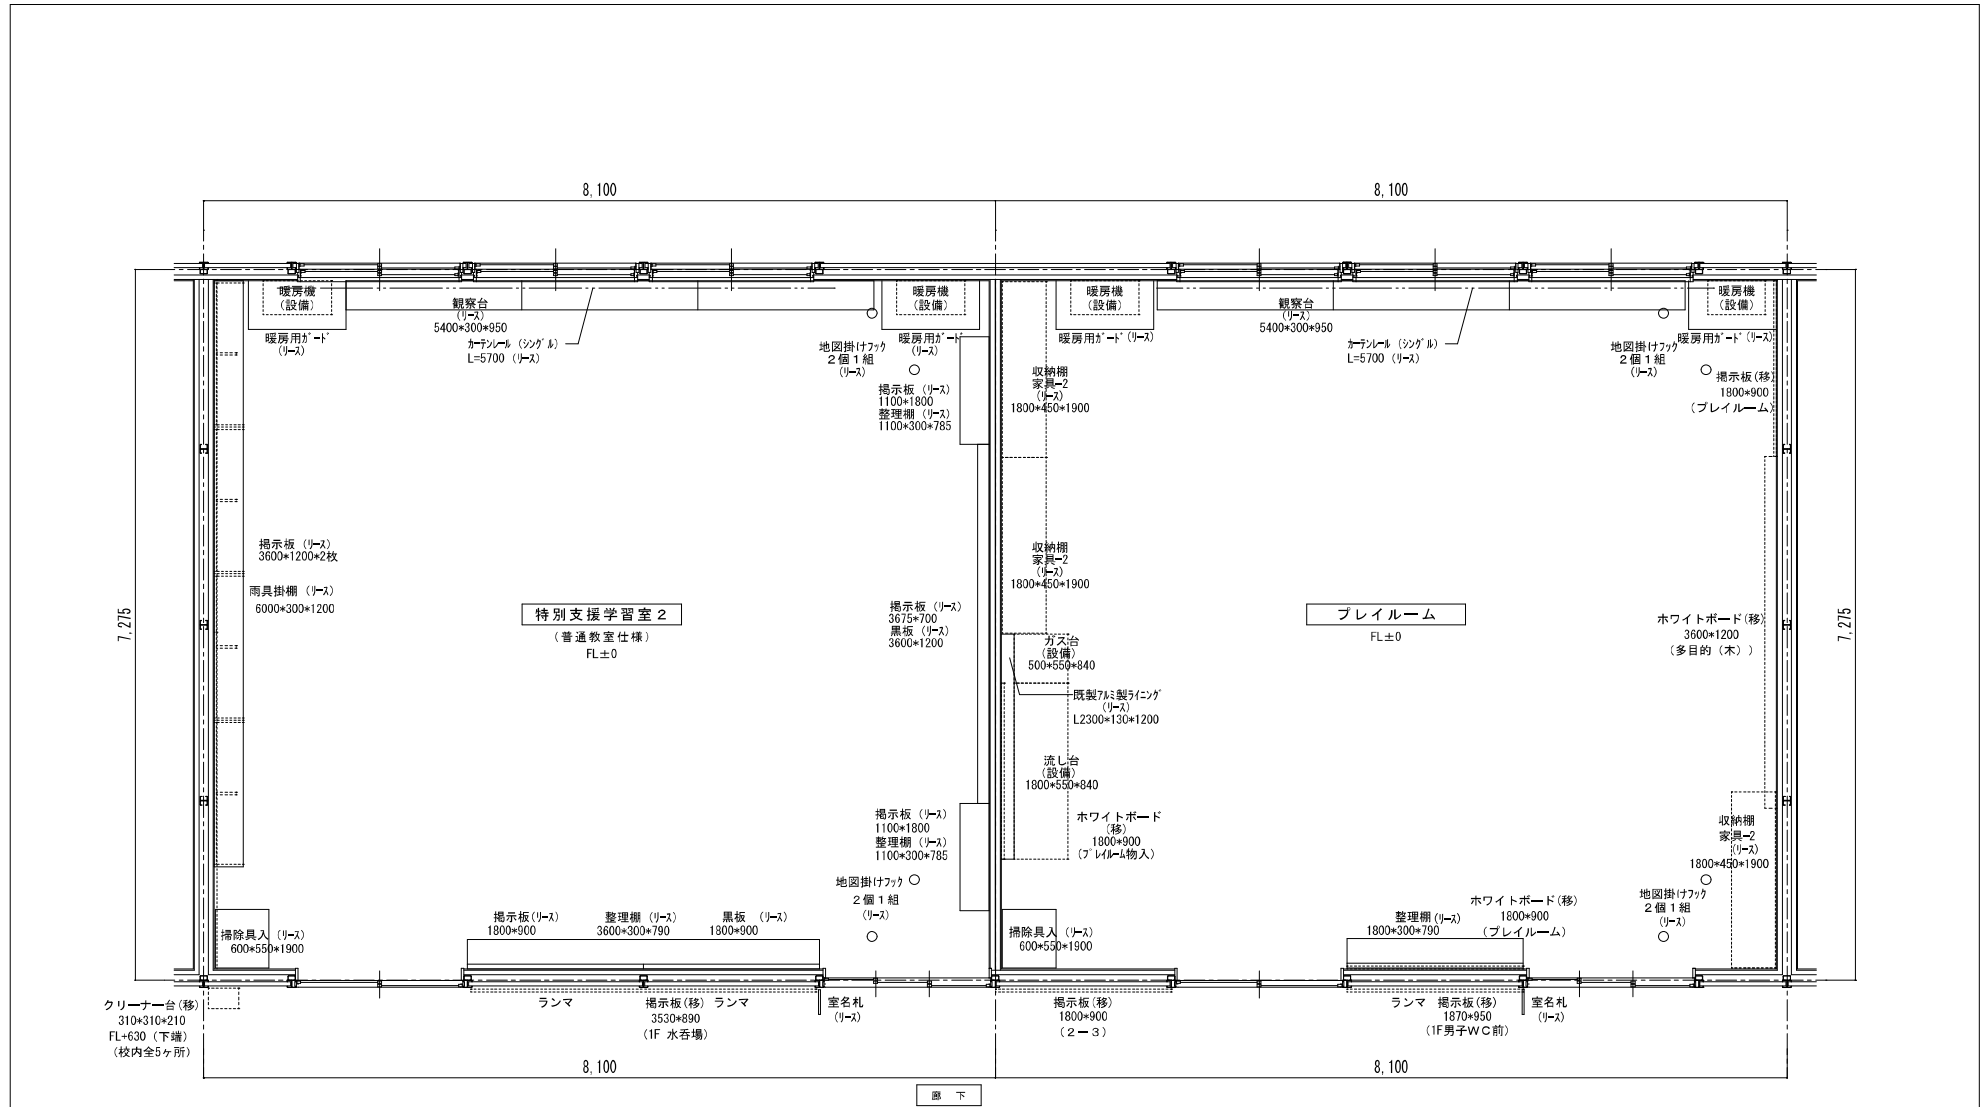



株式会社 ワーク・スペース工房 <small>一級建築士事務所 北海道建築士会 (特) 第2719号          一級建築士 大庭貴徳 (第5509号) 業 績 功</small>	工事名 山の小学校 仮設校舎 設置工事 図 名 特別支援学習室2・ブレイルーム 平面詳細図 縮 尺 A3版 1:50	設計図 R3年 2月 22日 A-49
--	--	---------------------------

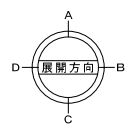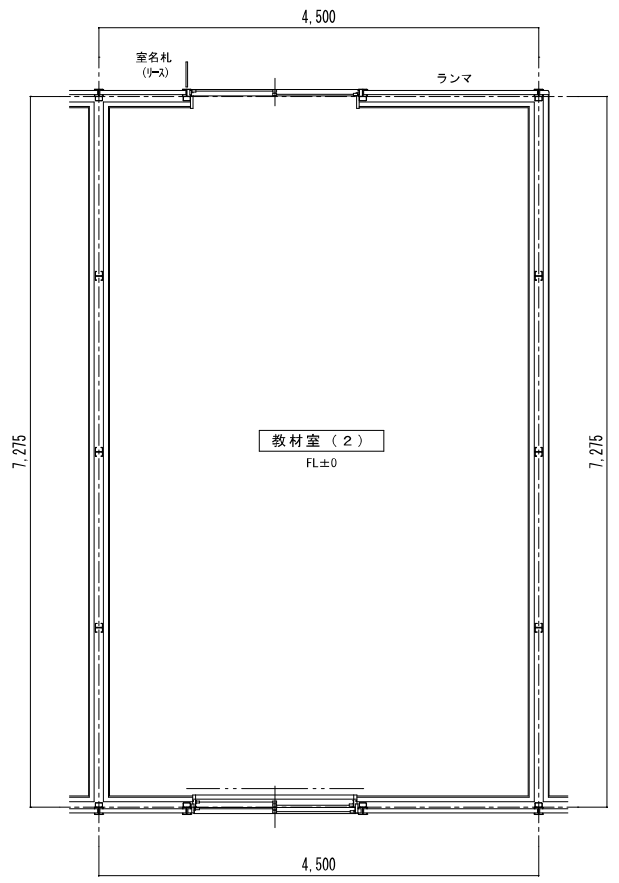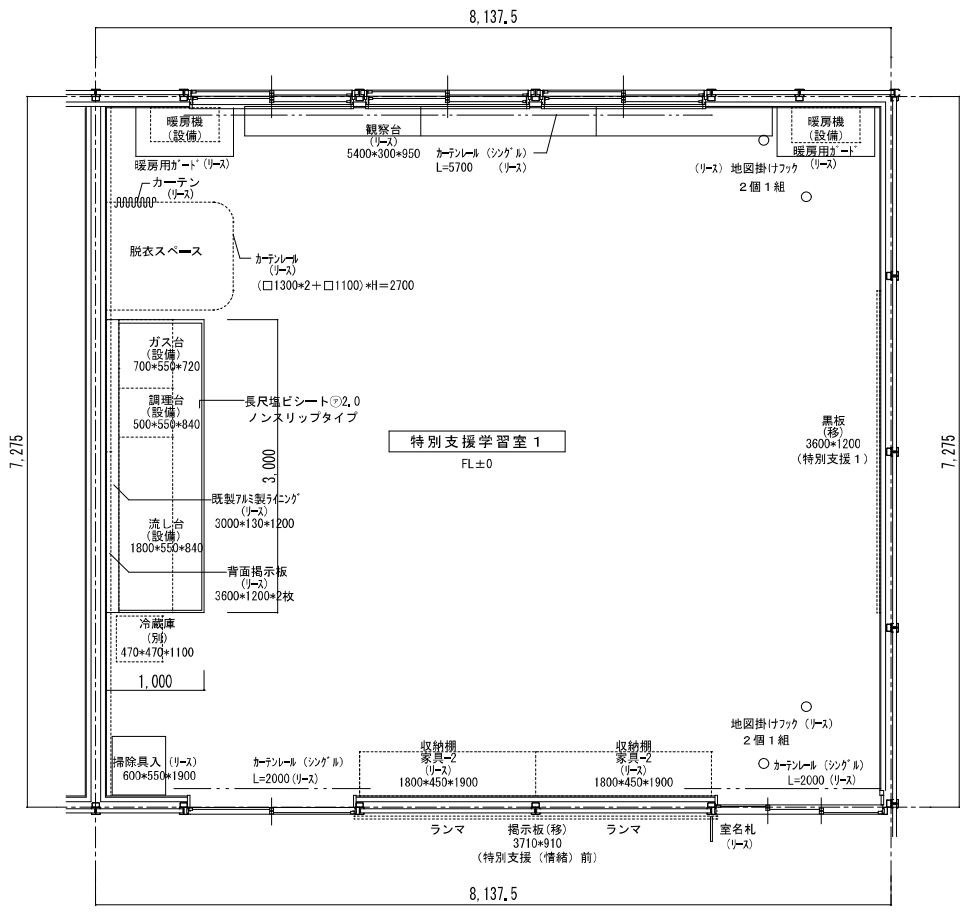


株式会社 ワーク・スペース工房 <small>一般建築士事務所 北海道建築士会 (特) 第2719号          一般建築士 大野豊樹 (第5506号) 藤 崎 功</small>		工事名 山の手小学校 仮設校舎 設置工事 図 名 特別支援学習室 1・教材室 (2) 平面詳細図 縮 尺 A3版 1:50	図 号 A-50 日 付 R3年 2月 22日
--	--	---	----------------------------

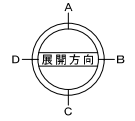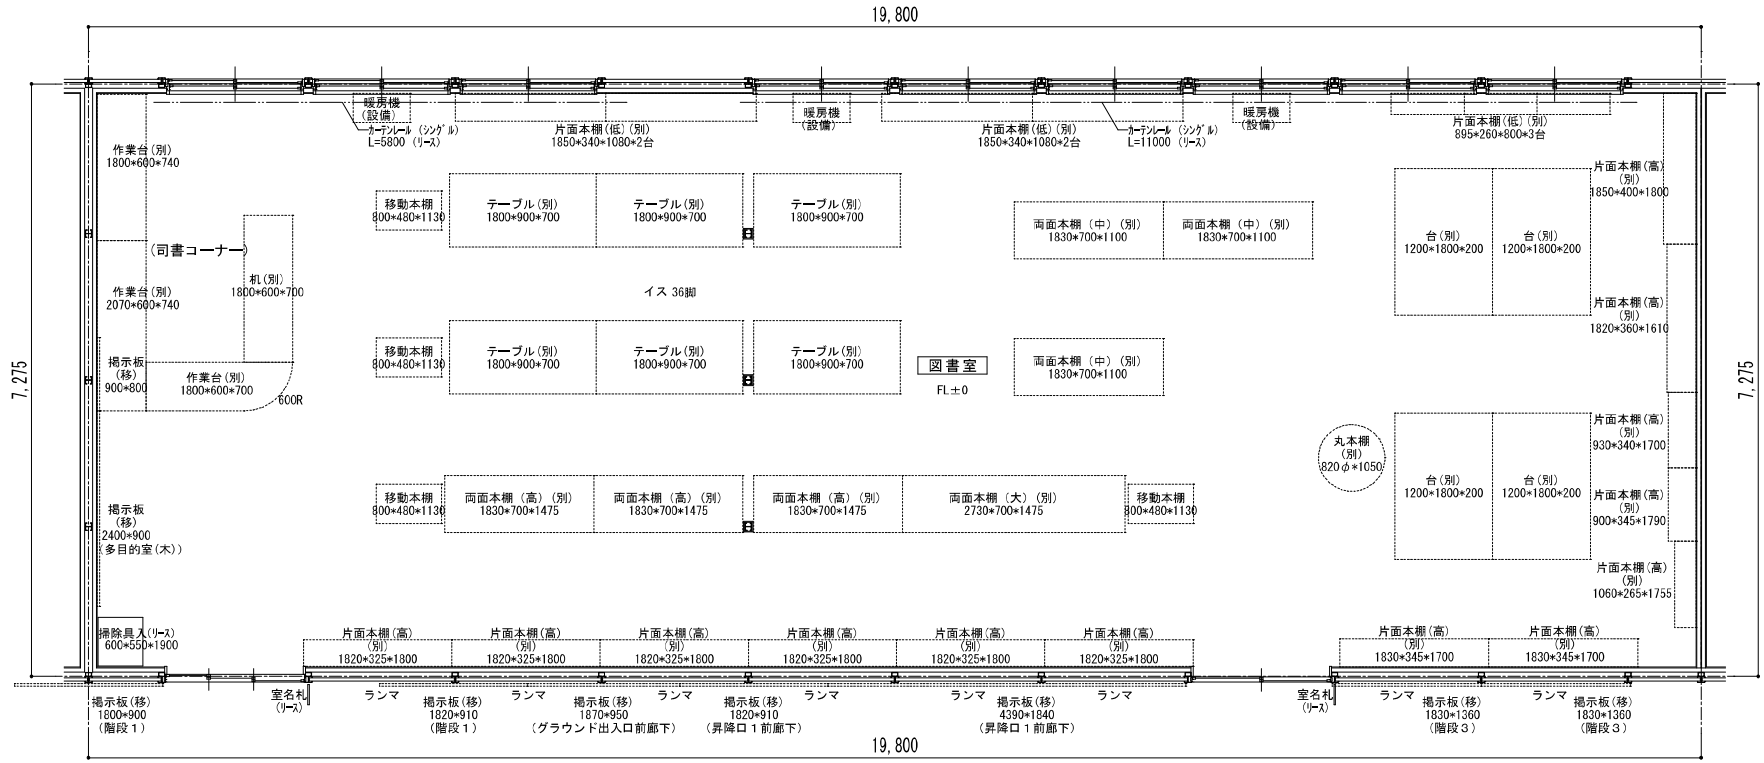


株式会社 ワーク・スペース工房		工事名	山の手小学校 仮設校舎 設置工事	設計図	図	A - 51
〒100-0001 東京都千代田区千代田 1-1-1		図名	図書室 平面詳細図		表	R3年 2月 22日
〒100-0001 東京都千代田区千代田 1-1-1		縮尺	A3版 1:60		裏	

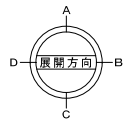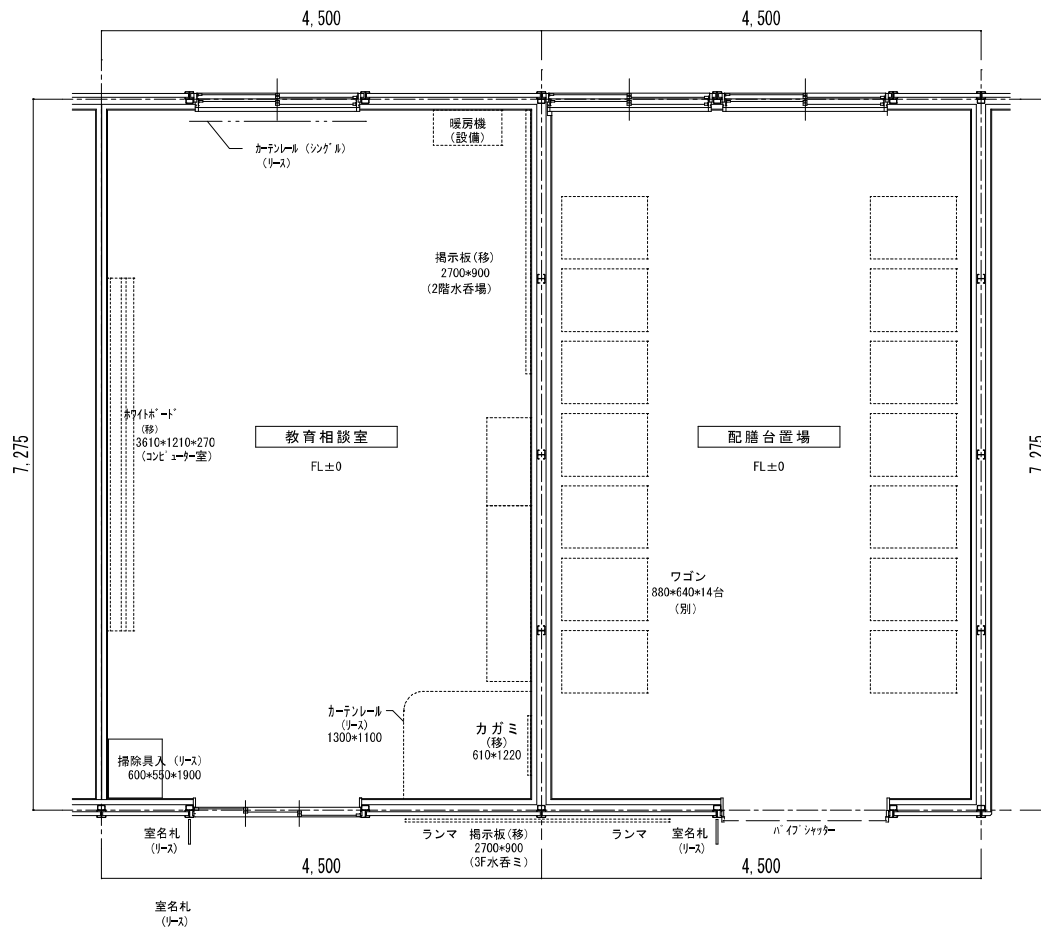


株式会社 ワーク・スペース工房		工事名	山の手小学校 仮設校舎 設置工事	設計図	図	A - 52
<small>一般建築士事務所 北海道建築士会 (特) 第2719号          一般建築士 大沼豊樹 (第5506号) 業 務 助 手</small>		図 名	教育相談室・配膳台置場 平面詳細図		表	R3年2月22日
		縮 尺	A3版 1:50		注	

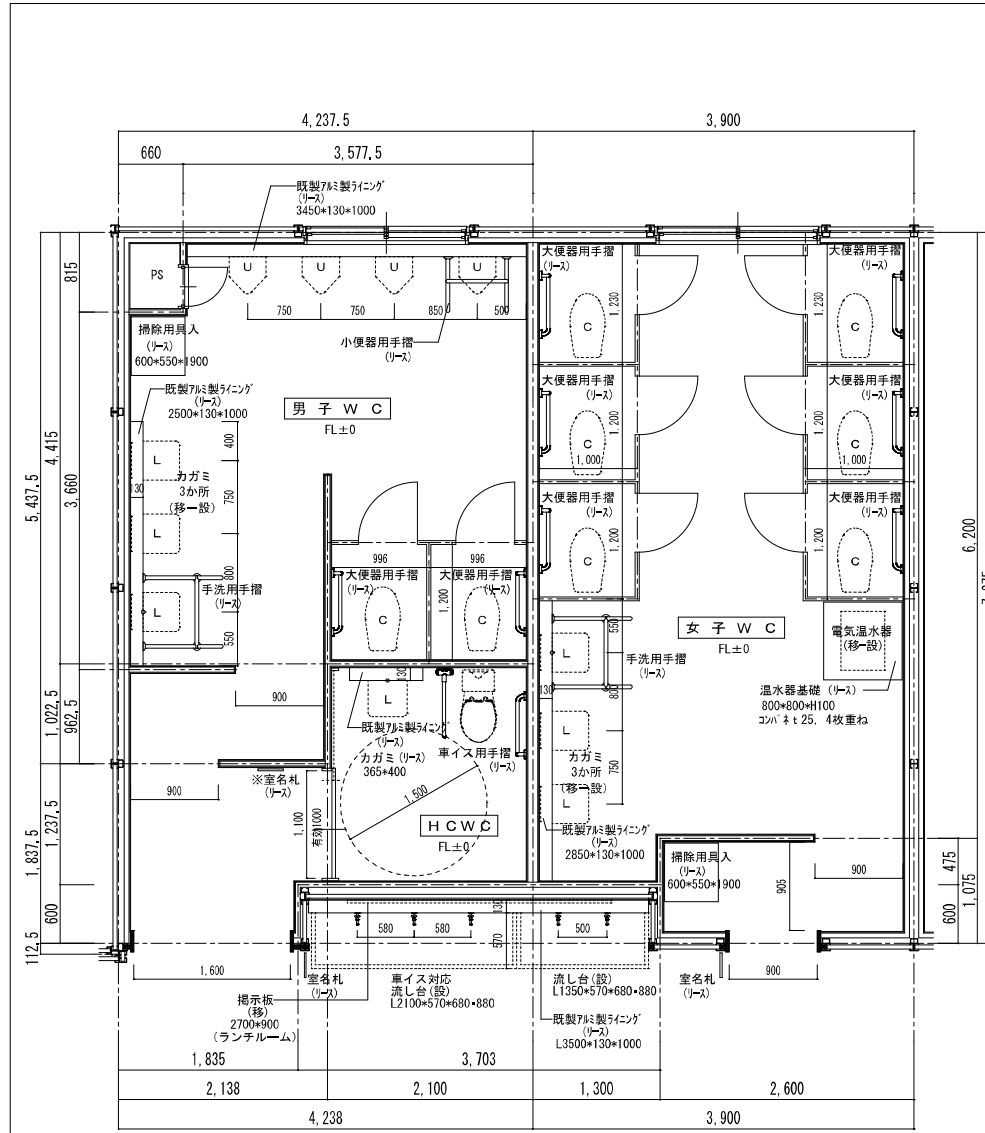




北棟2階 男子、女子、HDCPWC

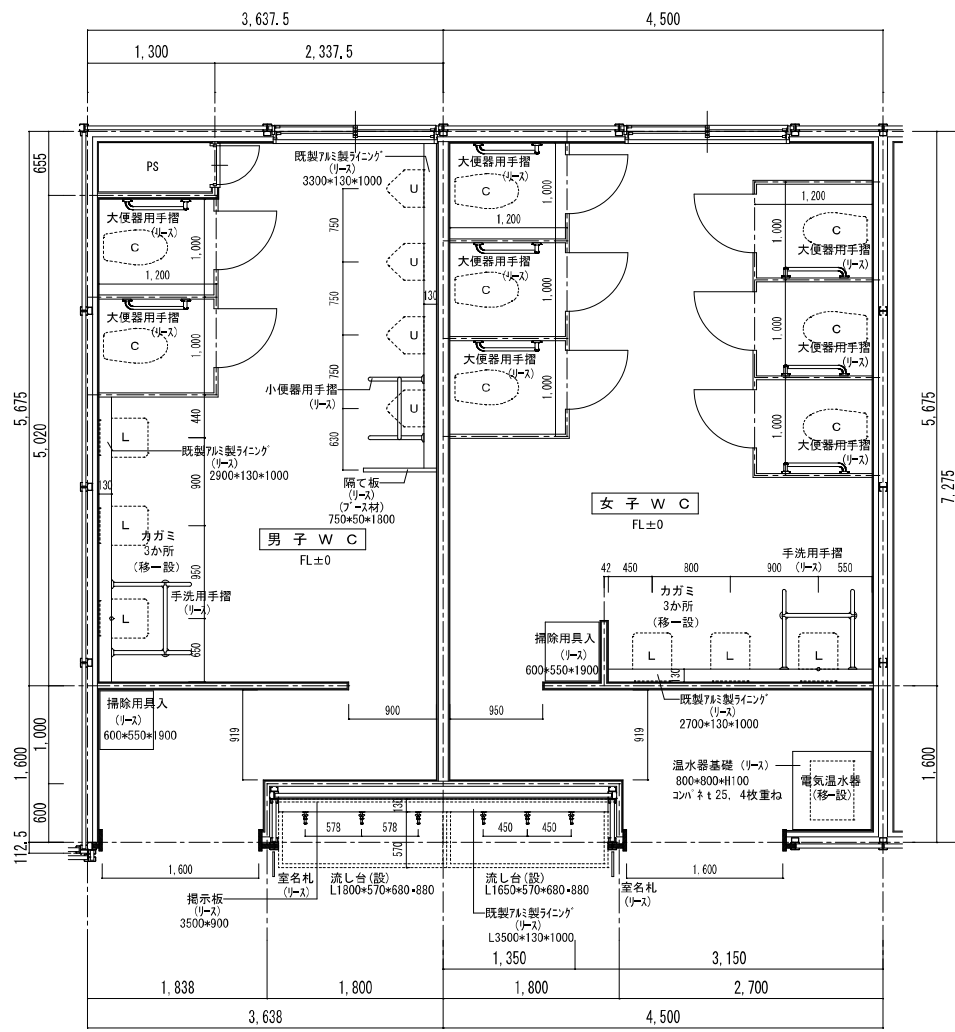





南棟2階 男子、女子WC

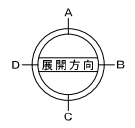


※印の室名札はJISZ8210に定める案内記号とする。		株式会社 ワーク・スペース工房 <small>一般建築士事務所 北海道建築士会 (社) 第271号          一般建築士 大沼豊 (第6600号) 第 2 版</small>	工事名 山の手小学校 仮設校舎 設置工事	設計図	図 号 A-53
			図 名 2階 男子WC、女子WC、HCWC 平面詳細図		日付 R3年 2月 22日
			縮 尺 A3版 1:50		

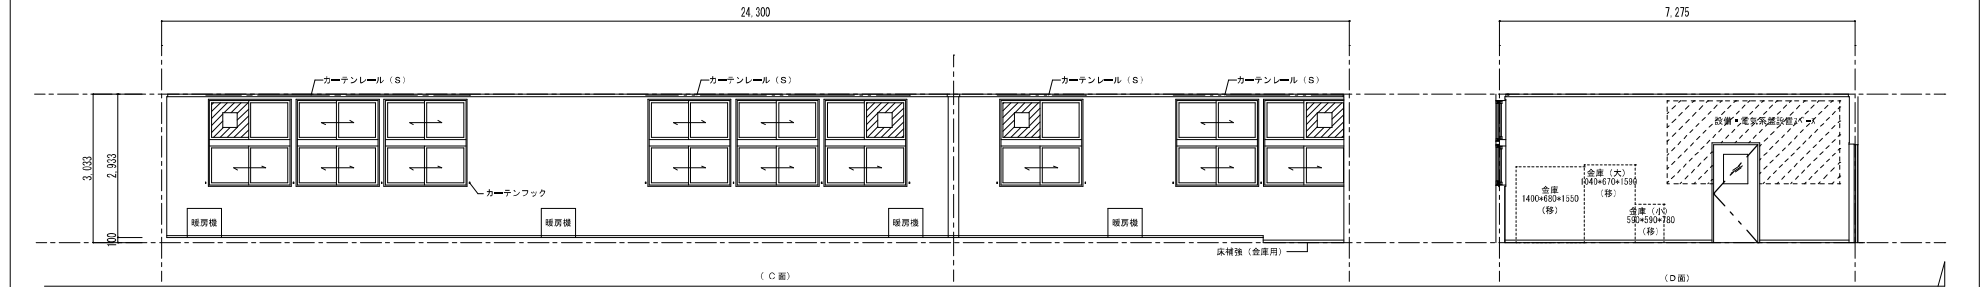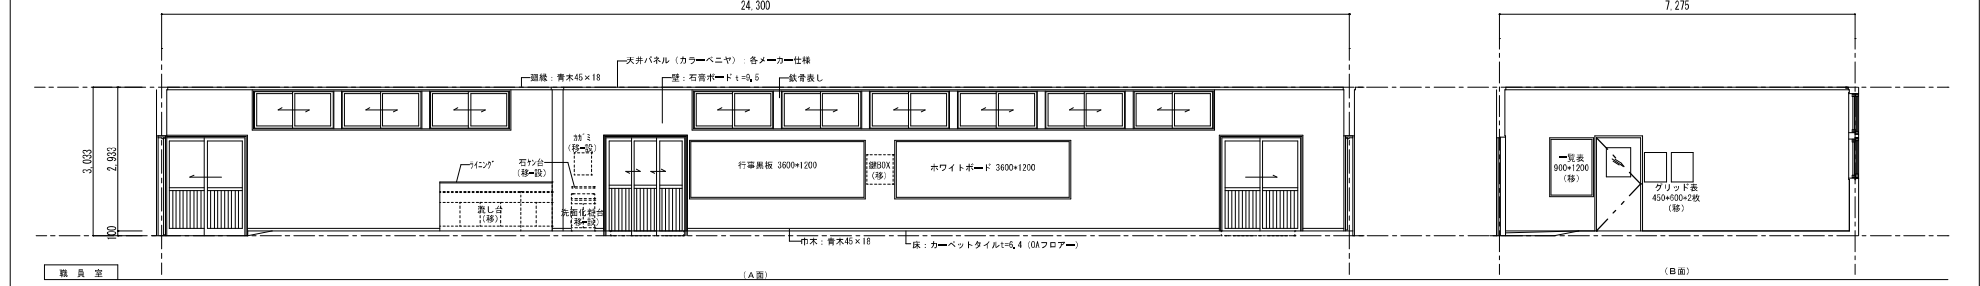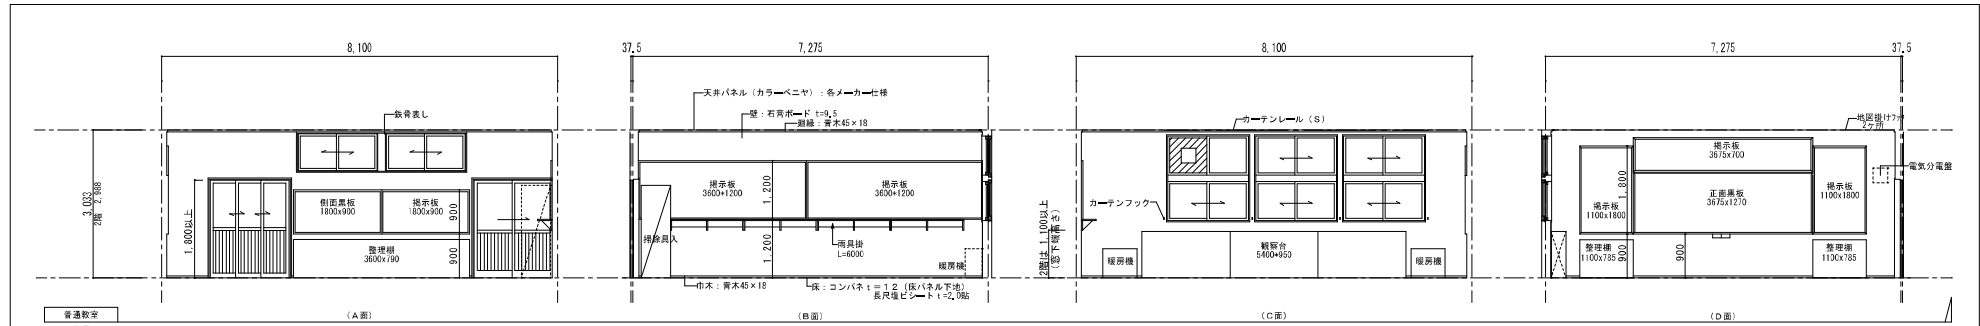

株式会社 ワーク・スペース工房 <small>一級建築士事務所 北海道札幌支店 (石) 第2713号 一級建築士 大庭貴雄 (第5506号) 業 務 所</small>		工事名 山の手小学校 仮設校舎 設置工事 図 名 廣岡園 (1) 普通教室・職員室 縮 尺 A3版 1:100	図 号 A-54 日 付 R3年2月22日 作 者
---	--	---	---------------------------------

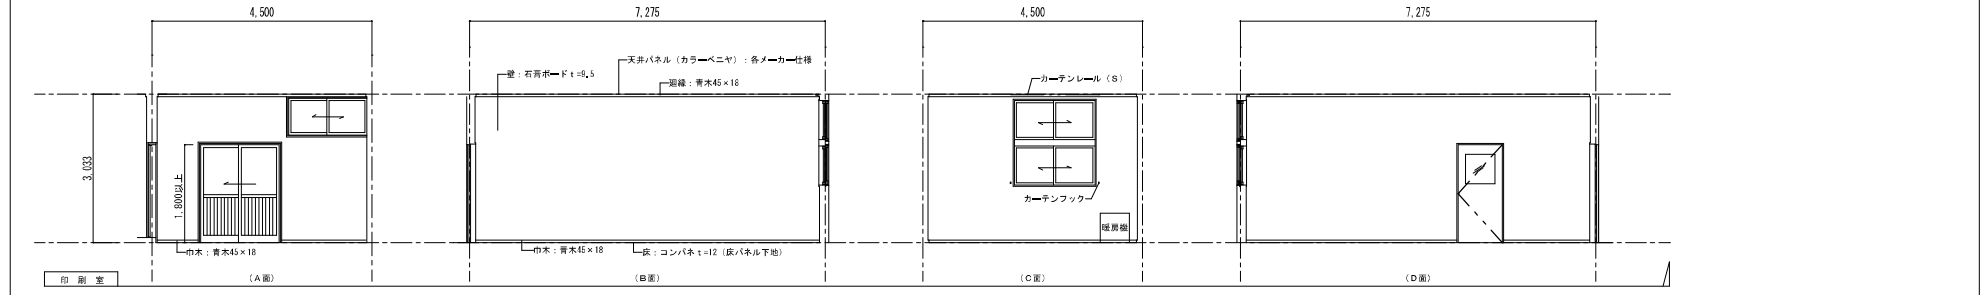
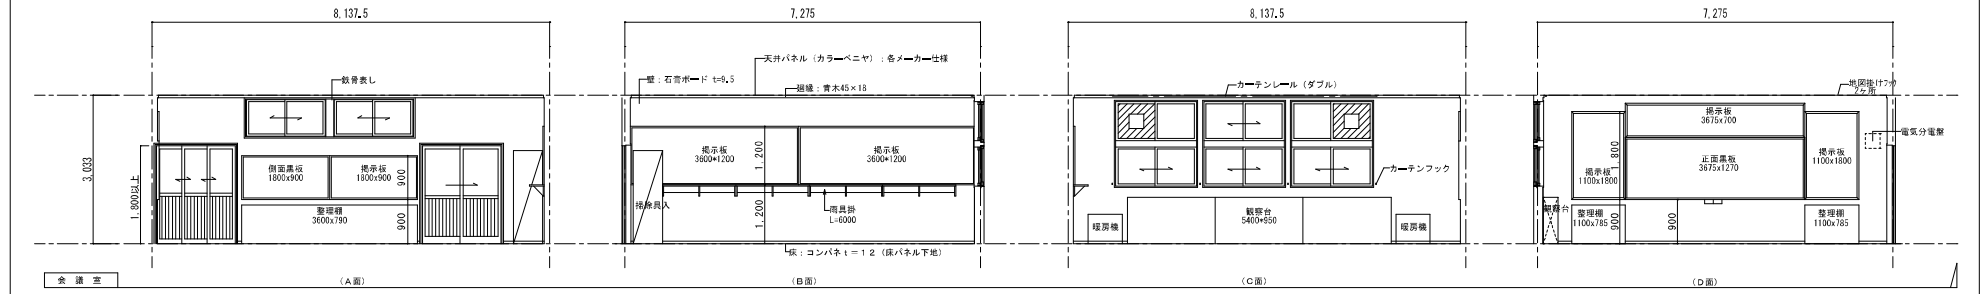
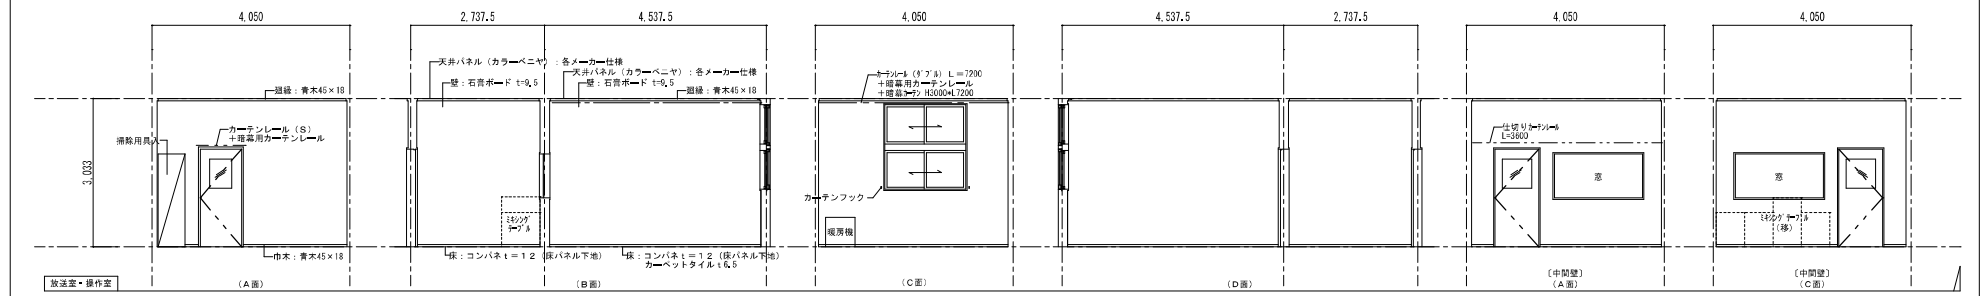
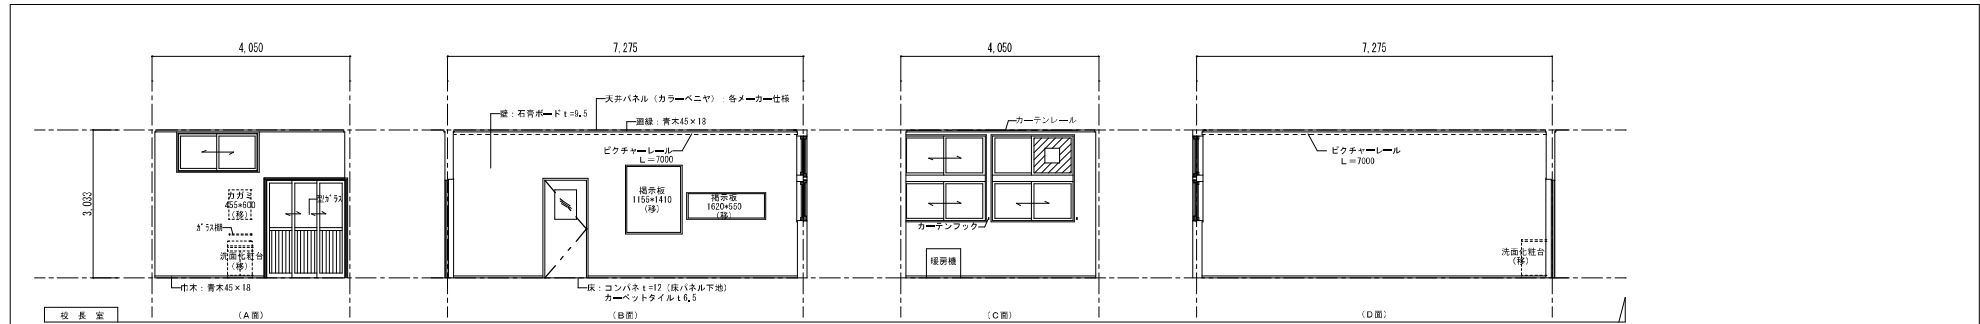


<p>株式会社 ワーク・スペース工房</p> <p>一級建築士事務所 北海道札幌支店 (石) 第2719号          一級建築士 大庭貴樹 (第5506号) 藤 崎 功</p>		<p>工事名 山の手小学校 仮設校舎 設置工事 設計図</p> <p>図名 廣岡園(2) 校長室・放送室・操作室・会議室・印刷室</p> <p>縮尺 A3版 1:100</p>	<p>図番 A-55</p> <p>日付 R3年2月22日</p>
--	--	--	-----------------------------------

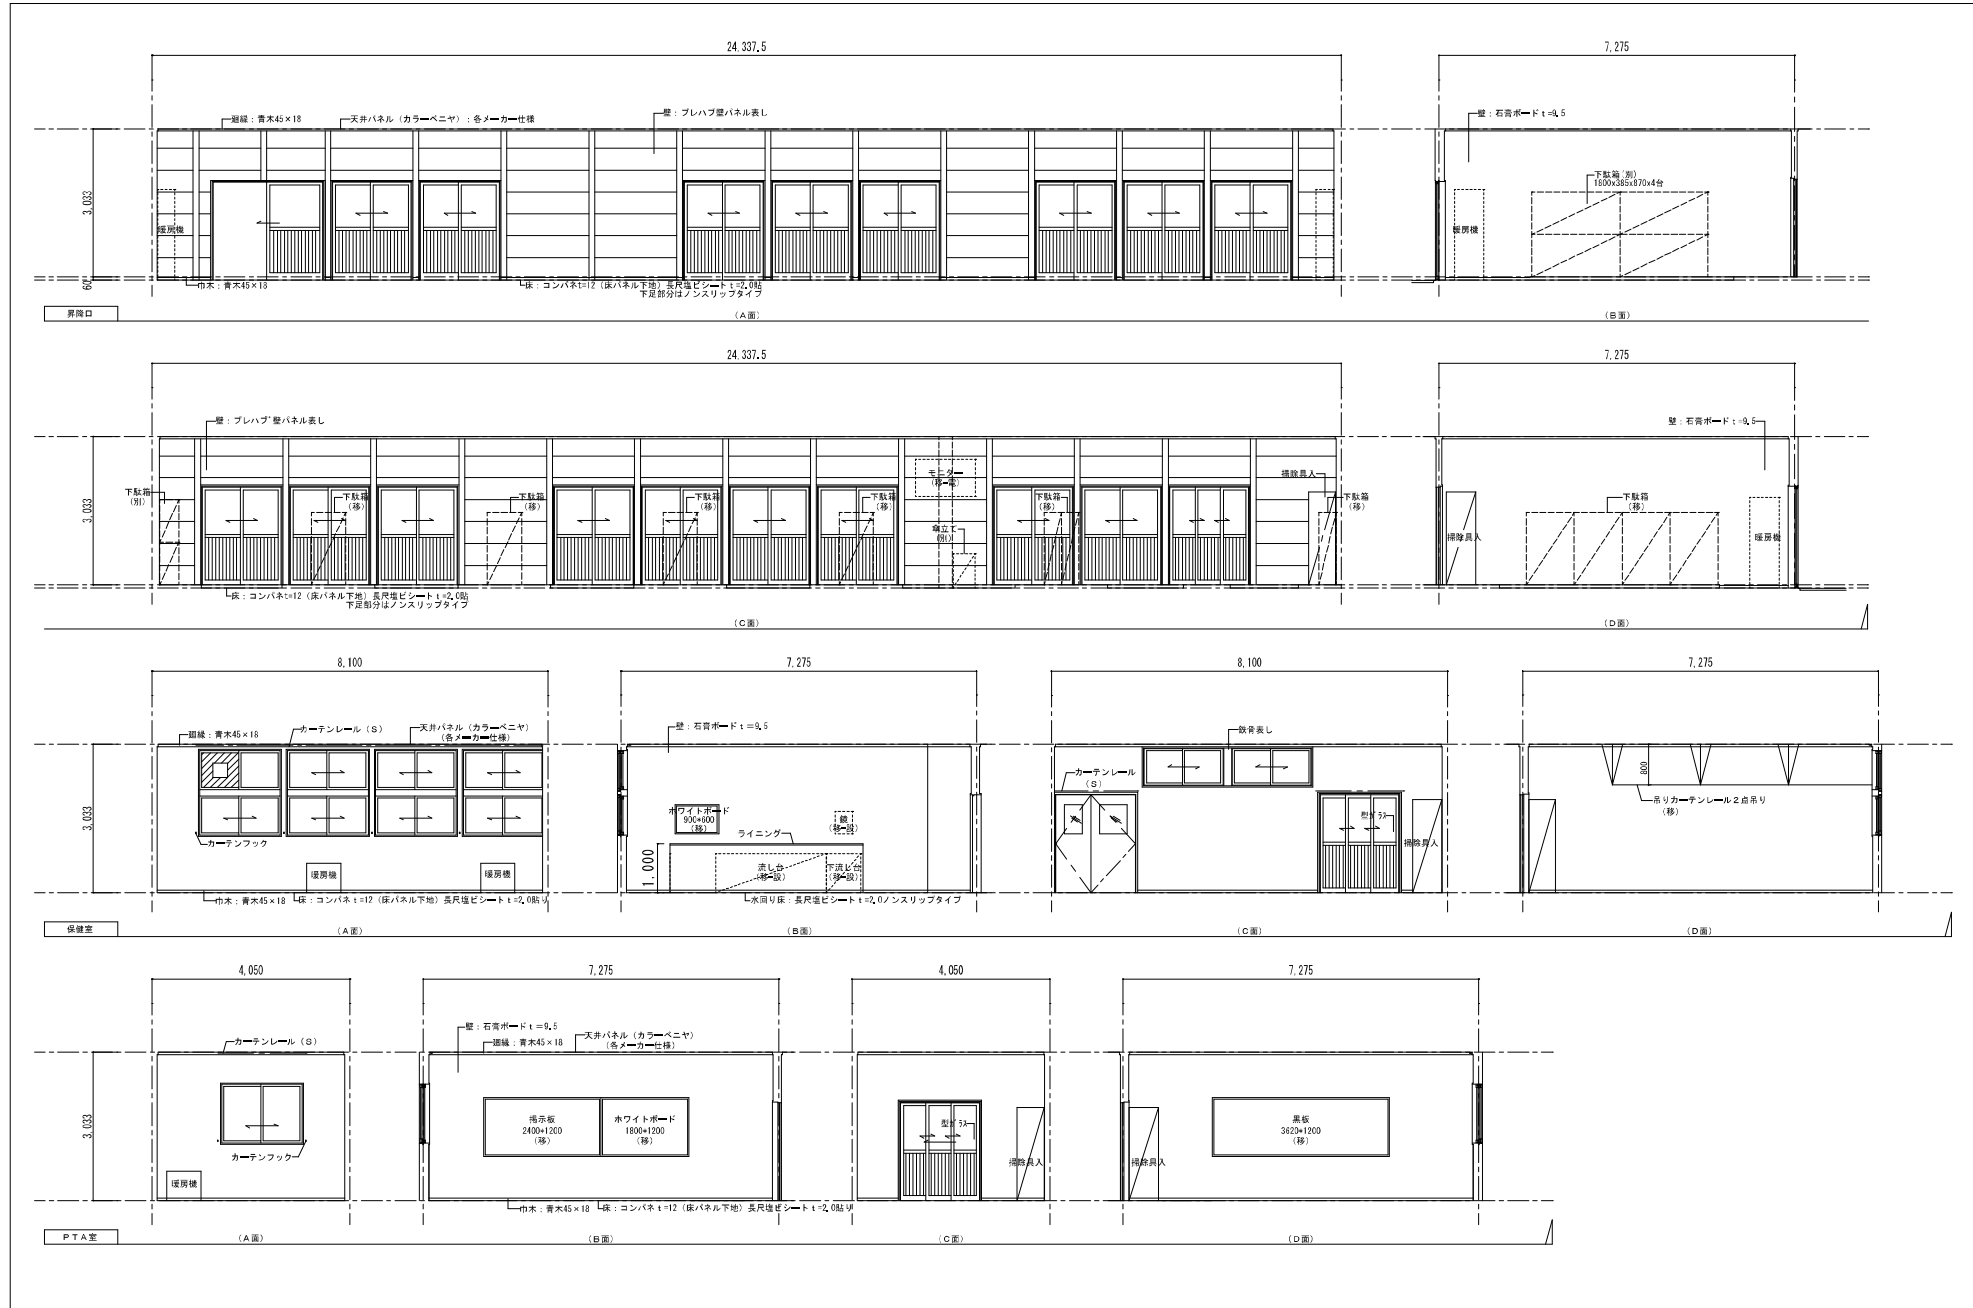


株式会社 ワーク・スペース工房		工事名	山の手小学校 仮設校舎 設置工事	設計図	図	A - 56
<small>→ 一般建築士事務所 北海道建築士会 (株) 第2712号 → 一般建築士 大庭貴雄 (第5506号) 業 務 助 手</small>		図 名	鹿野園 (3) 昇降口・保健室・PTA室		日 付	R3年2月22日
		縮 尺	A3版 1:100		備 考	




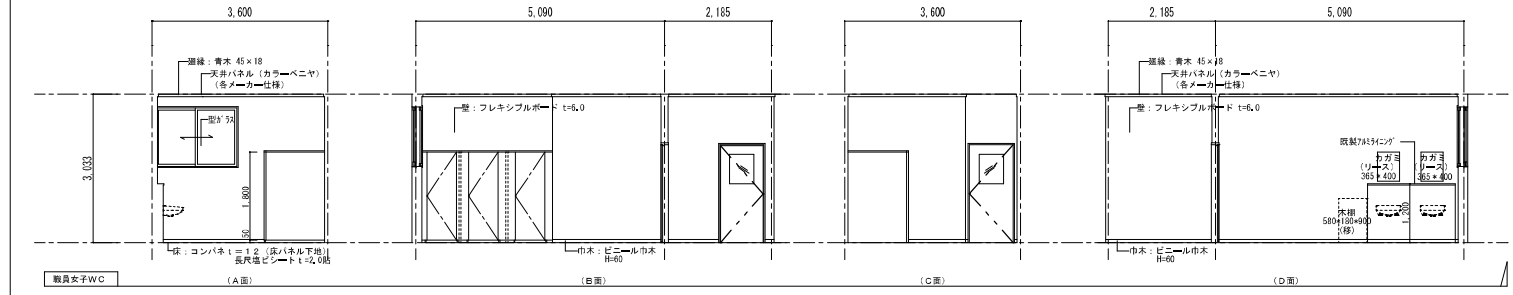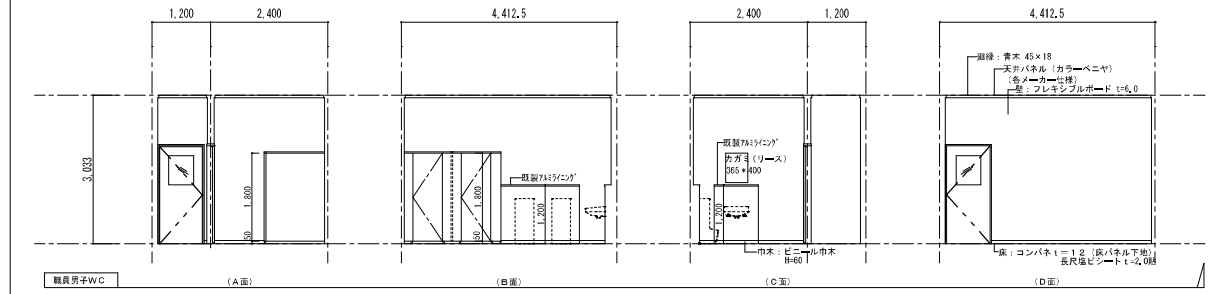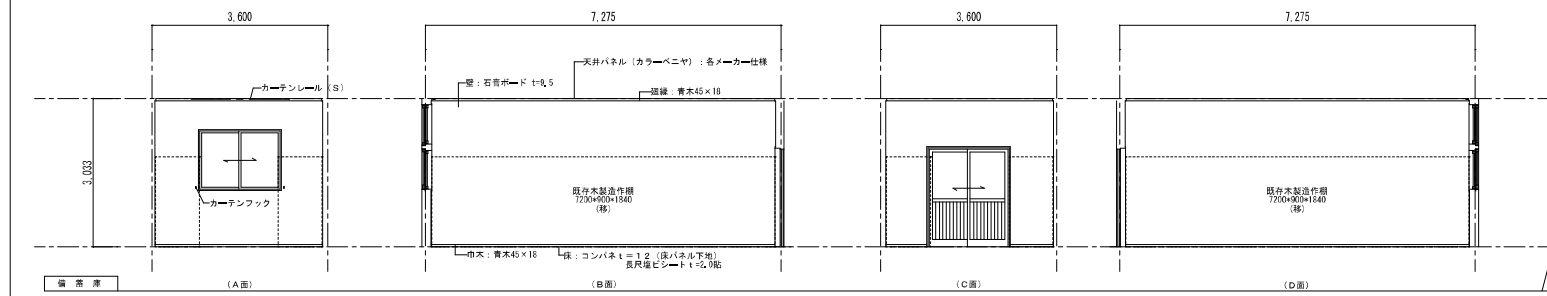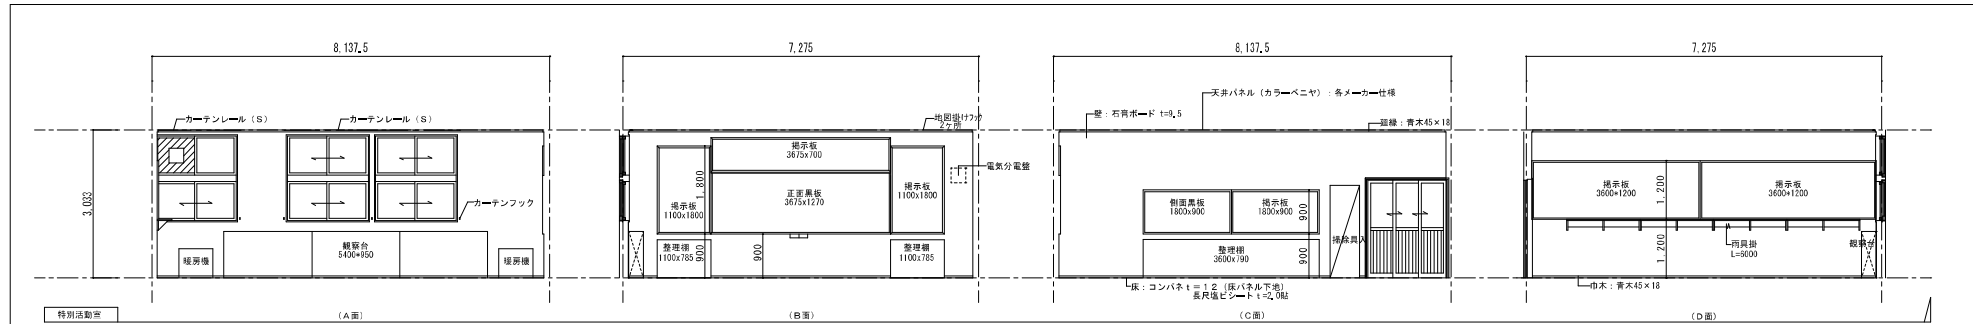


株式会社 ワーク・スペース工房		工事名	山の手小学校 仮設校舎 設置工事	設計図	第 57
一級建築士事務所 北海道建築士会 (株) 第271号 一級建築士 大庭貴樹 (第5506号) 事務所		図名	既設図 (4) 特別活動室・備蓄庫・職員男子WC・職員女子WC		第 2 頁 22 of 22
		縮尺	A3版 1:100		

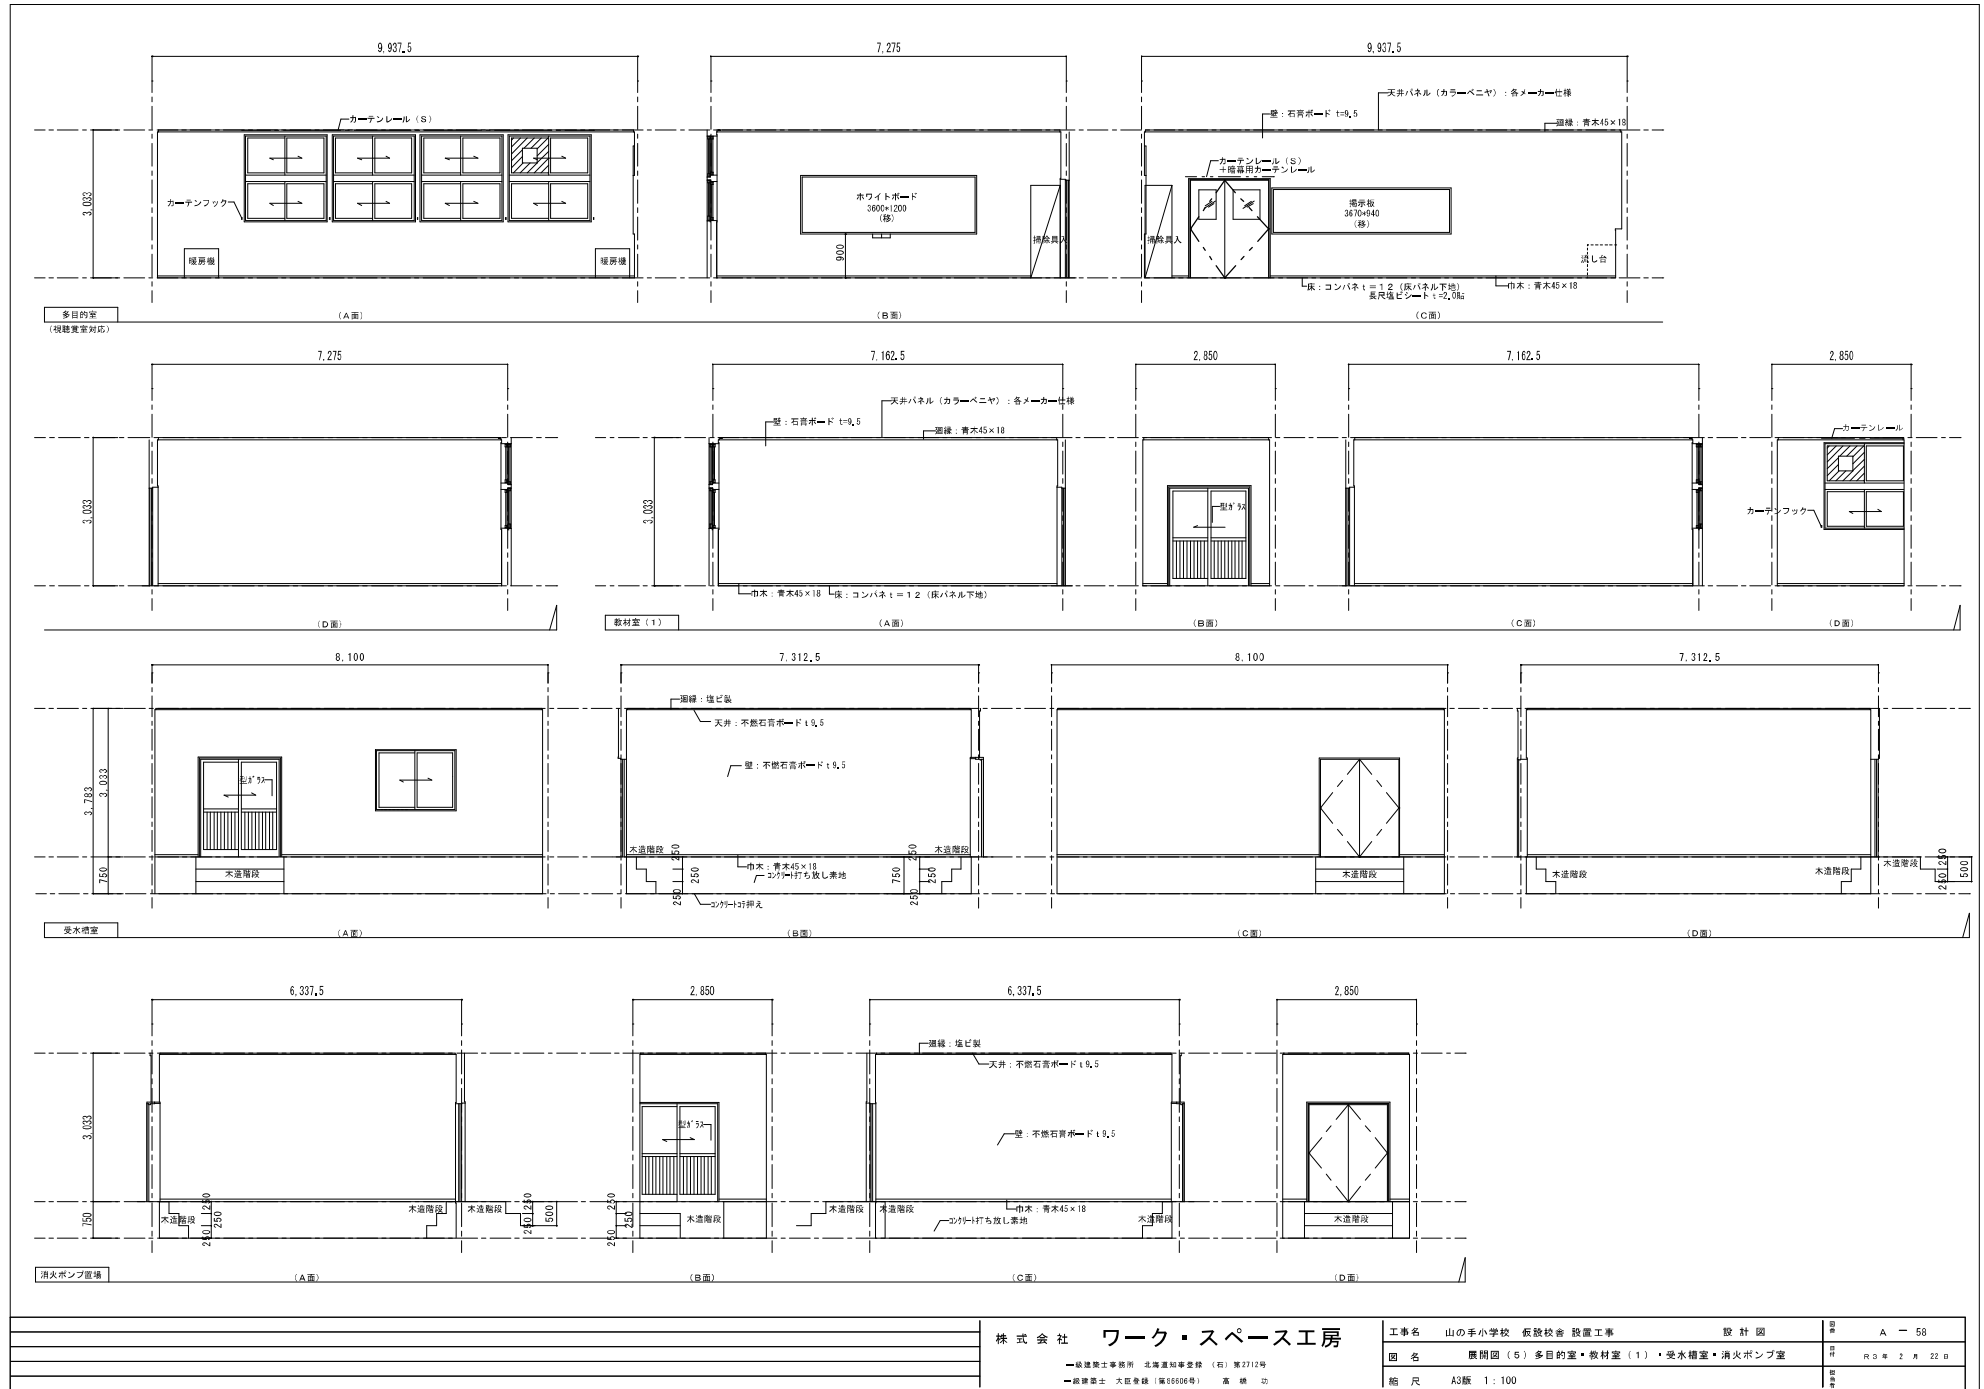

株式会社 ワーク・スペース工房		工事名	山の手小学校 仮設校舎 設置工事	設計図	図	A - 58
<small>一級建築士事務所 北海道建築士会 (石) 第2719号          一級建築士 大野貴樹 (第5506号) 藤 崎 功</small>		図名	展開図 (5) 多目的室・教材室 (1)・受水塔室・消火ポンプ室		冊	R3 # 2 月 22 日
		縮尺	A3版 1:100		枚	

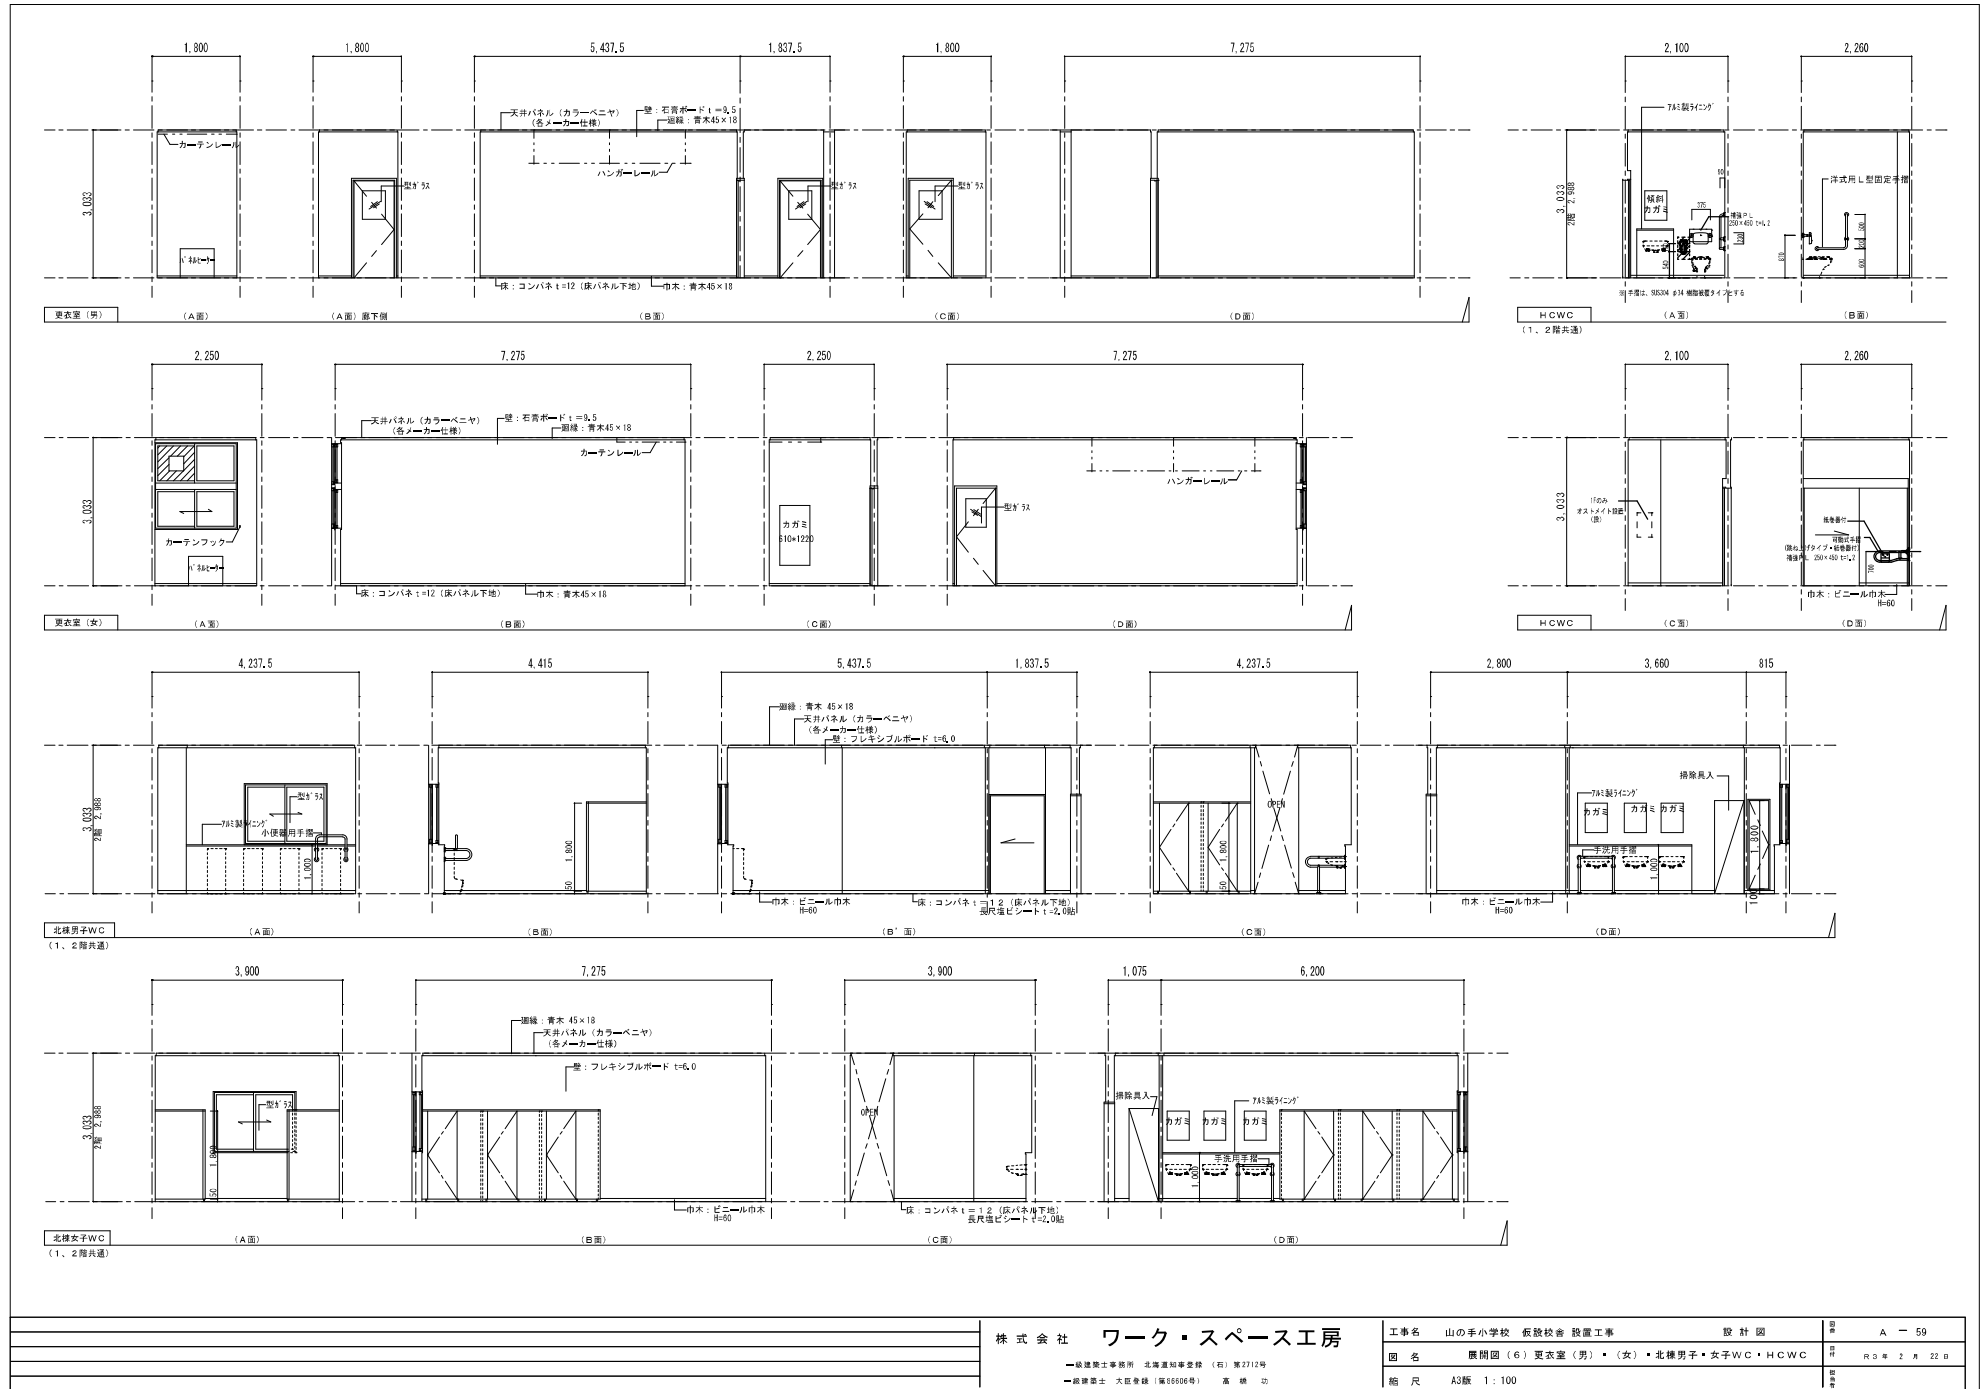





株式会社 ワーク・スペース工房		工事名	山の手小学校 仮設校舎 設置工事	設計図	図
— 総建築士事務所 北海道庁事務 (石) 第2719号		図名	膳間図 (6) 更衣室 (男)・(女)・北棟男子・女子WC・HCWC		表
— 総建築士 大庭豊隆 (第5506号) 藤 崎 功		縮尺	A3版 1:100		日
					年
					月
					日

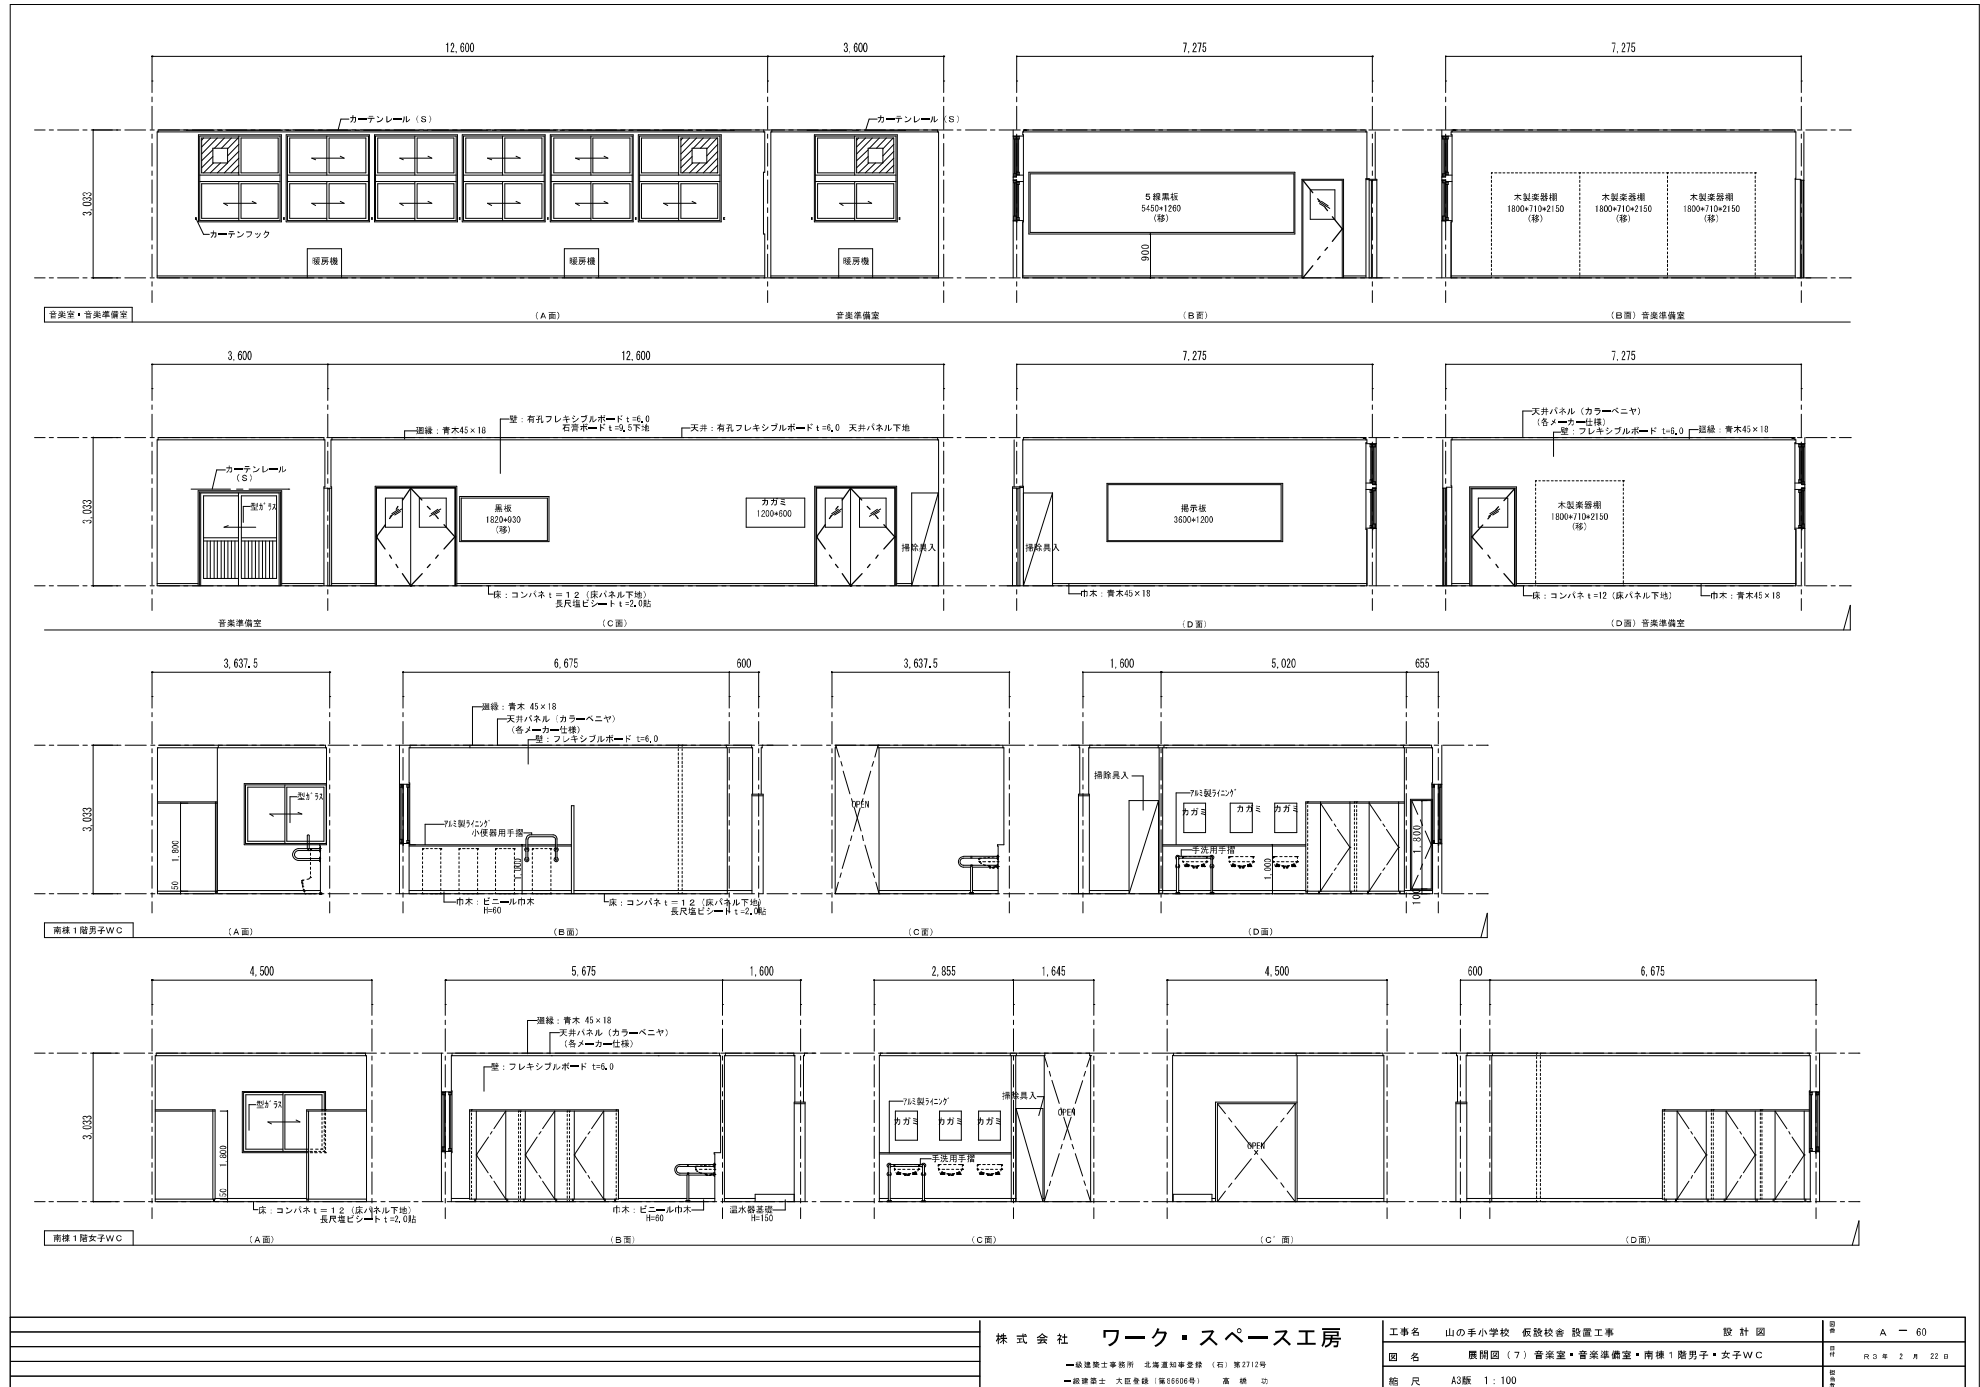


株式会社 ワーク・スペース工房

一般建築士事務所 北海道建築士会 (石) 第2719号  
 一般建築士 大庭貴雄 (第5506号) 業 績 功

工事名	山の手小学校 仮設校舎 設置工事	設計図	図 号	A - 60
図 名	既設図 (7) 音楽室・音楽準備室・南棟1階男子・女子WC	図 号	R3# 2# 22 0	
縮 尺	A3版 1:100			

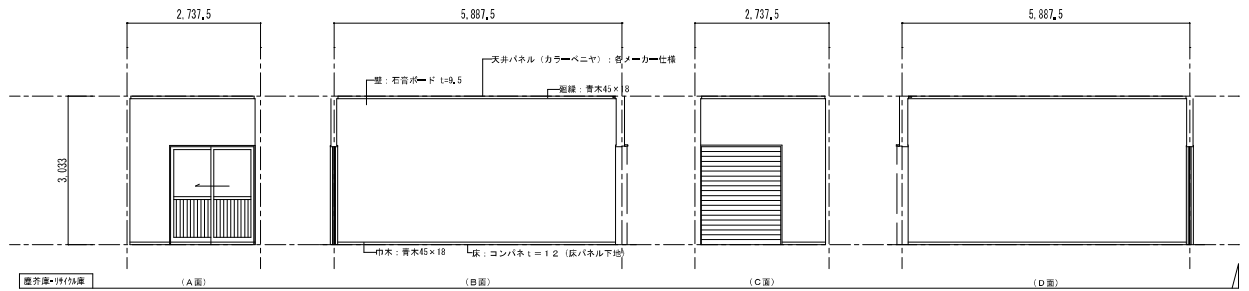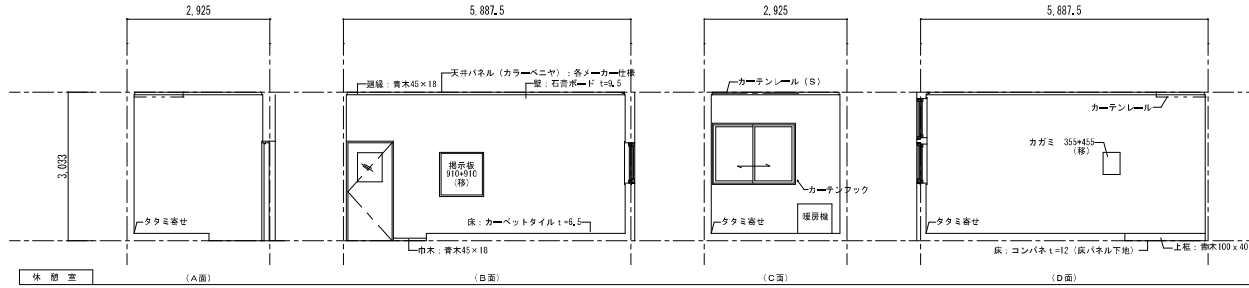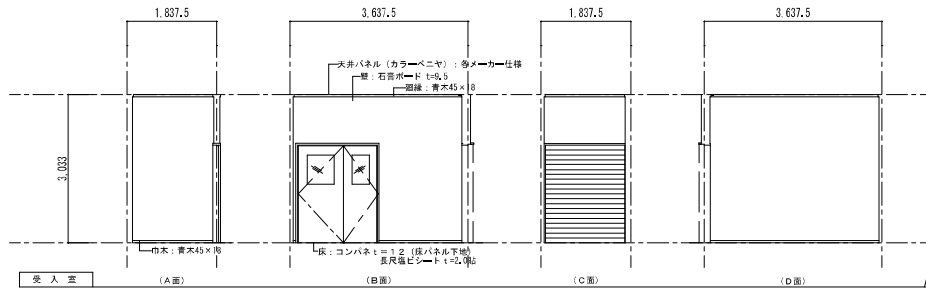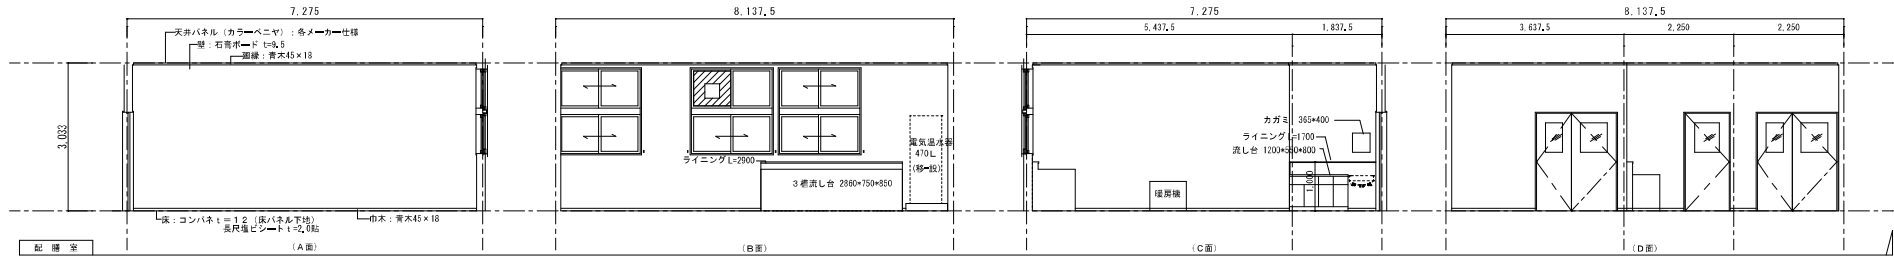

株式会社 ワーク・スペース工房		工事名	山の手小学校 仮設校舎 設置工事	設計図	図	A - 61
<small>一級建築士事務所 北海道建築士会 (特) 第2713号 一級建築士 大沼章徳 (第5506号) 藤 崎 功</small>		図名	置芥原 (B) 配膳室・受入室・休憩室・置芥原		表	R3# 2月 22日
		縮尺	A3版 1:100		注	

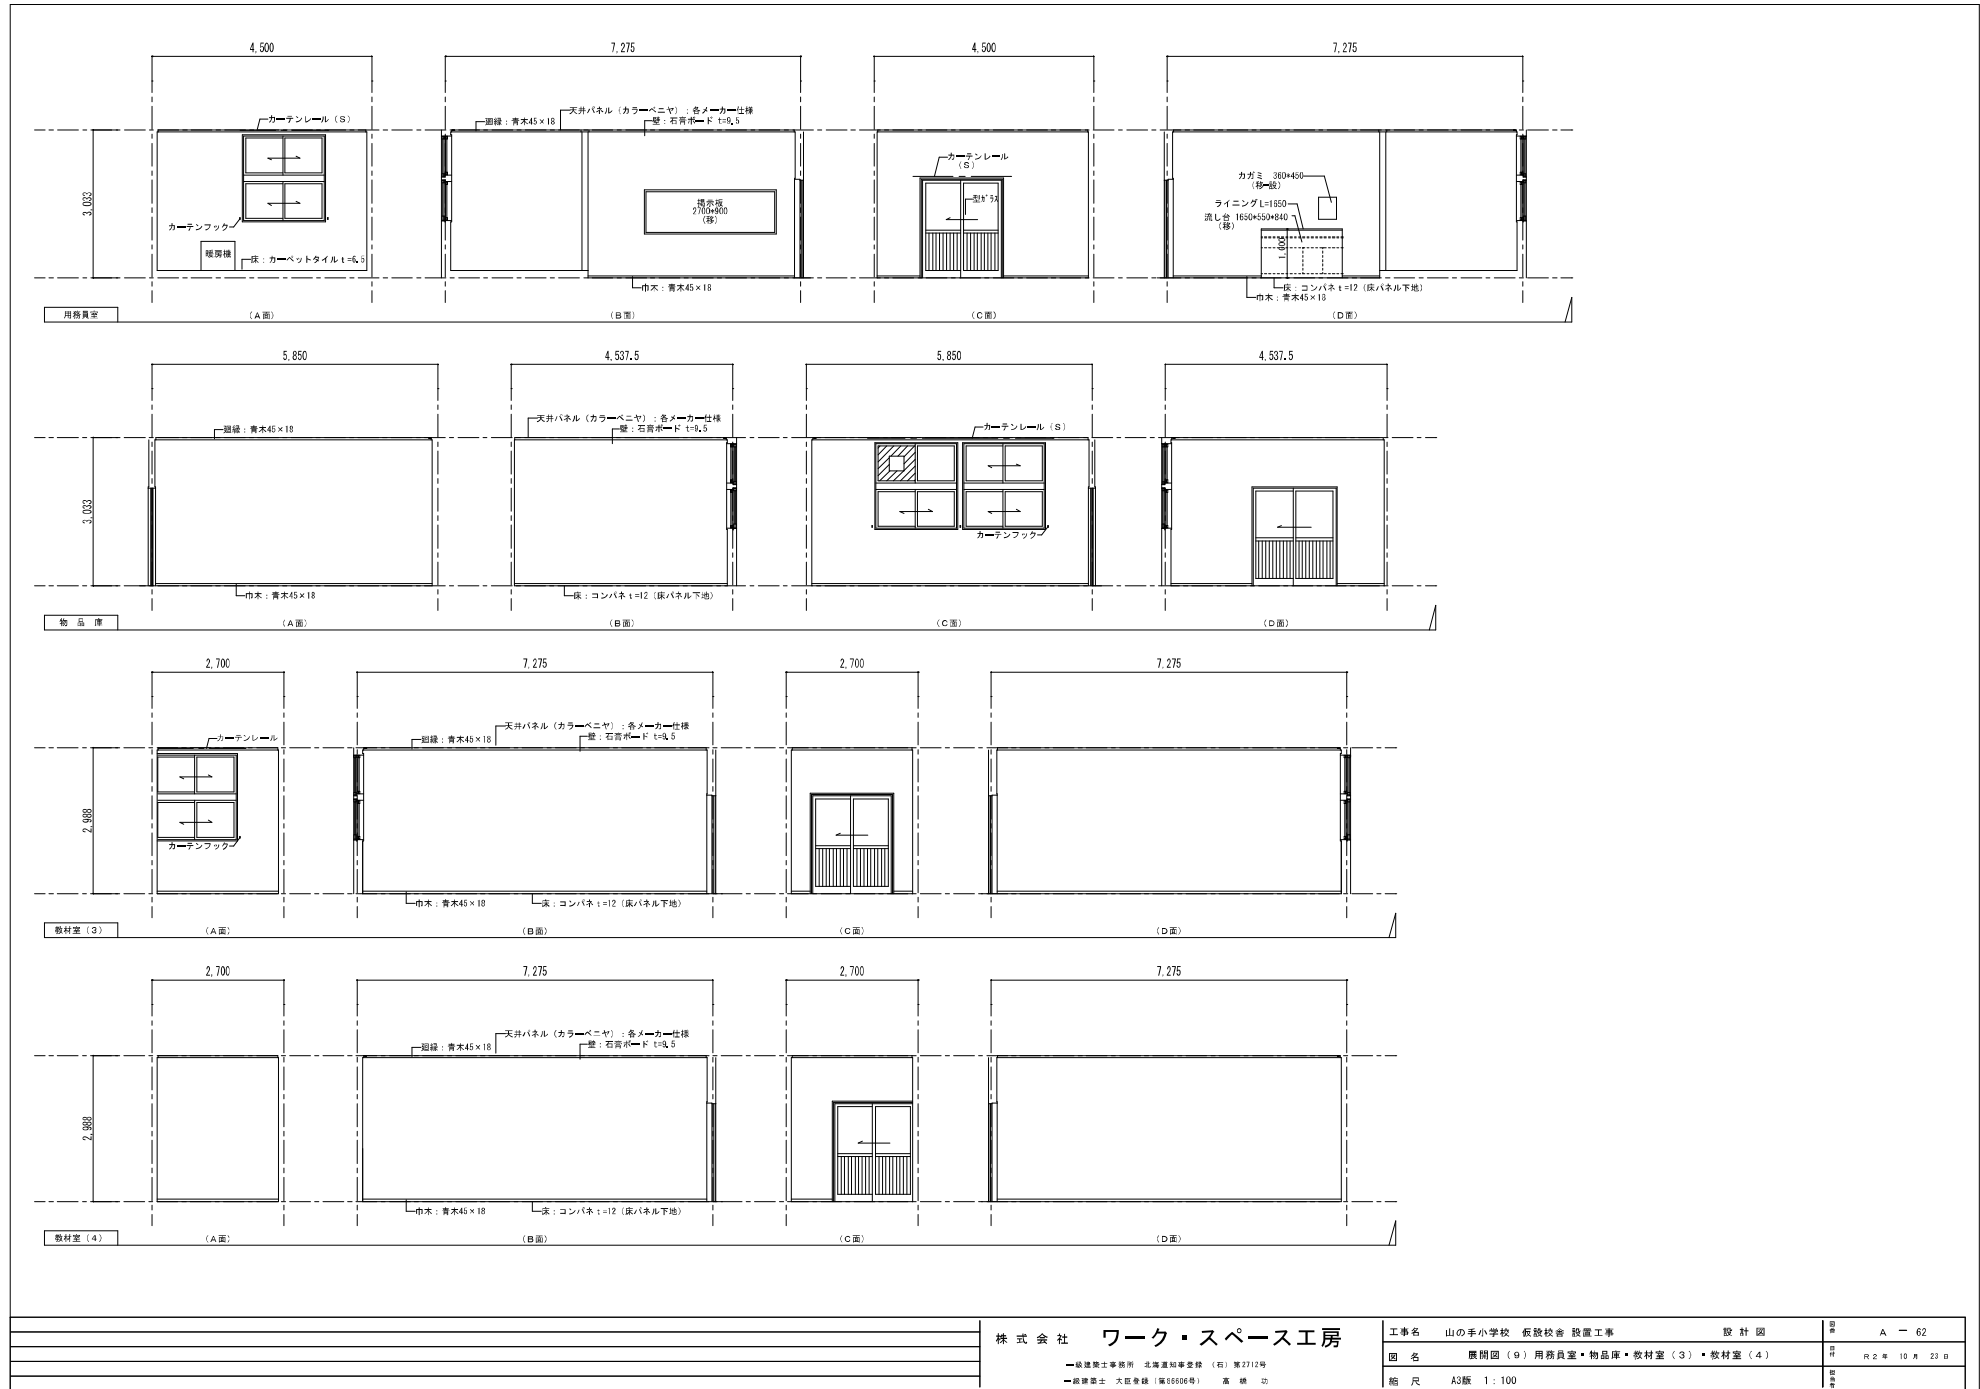

株式会社 ワーク・スペース工房		工事名	山の手小学校 仮設校舎 設置工事	設計図	図	A - 62	
— 一般建築士事務所 北海道建築士会 (石) 第2719号		図名	展開図 (9) 用務員室・物品庫・教材室 (3)・教材室 (4)			日付	R2年10月23日
— 建築士 大庭豊隆 (第5506号) 業 務 助		縮尺	A3版 1:100			備考	