


地割平面図

S=1:300

東札幌5条5丁目

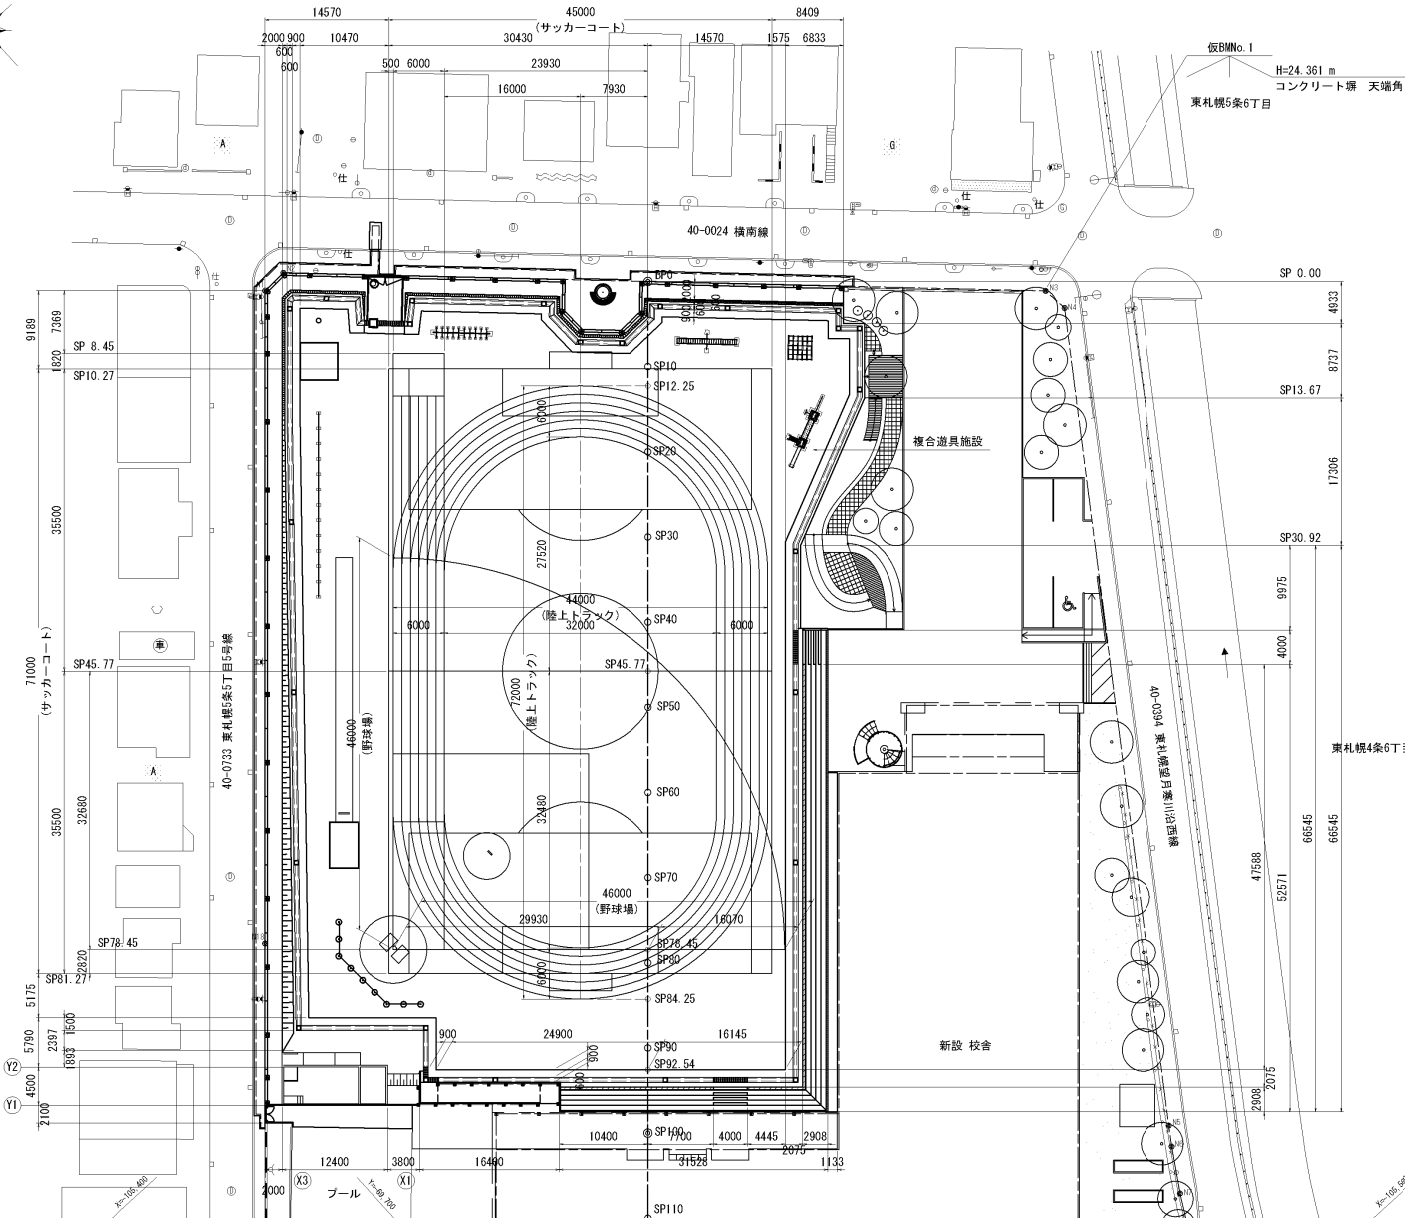

測量座標

点名	X座標	Y座標	備考
BP	-105,361,364	-69,603,740	
SP100	-105,435,143	-69,691,213	
EP	-105,472,830	-69,705,723	

境界点成果表

点名	X座標	Y座標	備考
N1	-105,331,785	-69,637,671	
N2	-105,331,687	-69,634,673	
N3	-105,393,687	-69,570,051	
N4	-105,396,673	-69,569,763	頭部破壊
N5	-105,475,811	-69,625,484	
N6	-105,477,861	-69,626,888	
N7	-105,482,591	-69,629,885	
N18	-105,388,342	-69,689,417	中間点

第1回設計変更

平成 26 年度設計図

社会資本整備総合交付金事業
東札幌小学校流域貯留施設整備工事

図面名称 地割平面図

課長	係長	設計者	図面番号	縮尺	図面番号
		H26.11 H26.4	H26.11 H26.3	1:300	6 2 9 123


札幌市建設局下水道河川部

計画平面図

S=1:300

凡例

記号	名称	備考
	アスファルト舗装	車道タイプ
	アスファルト舗装	歩道タイプ
	インフラトンゲブロック舗装	
	クレイ舗装	
	栽培土工芸	
	良質芝(公園用)	
	芝生保護材	

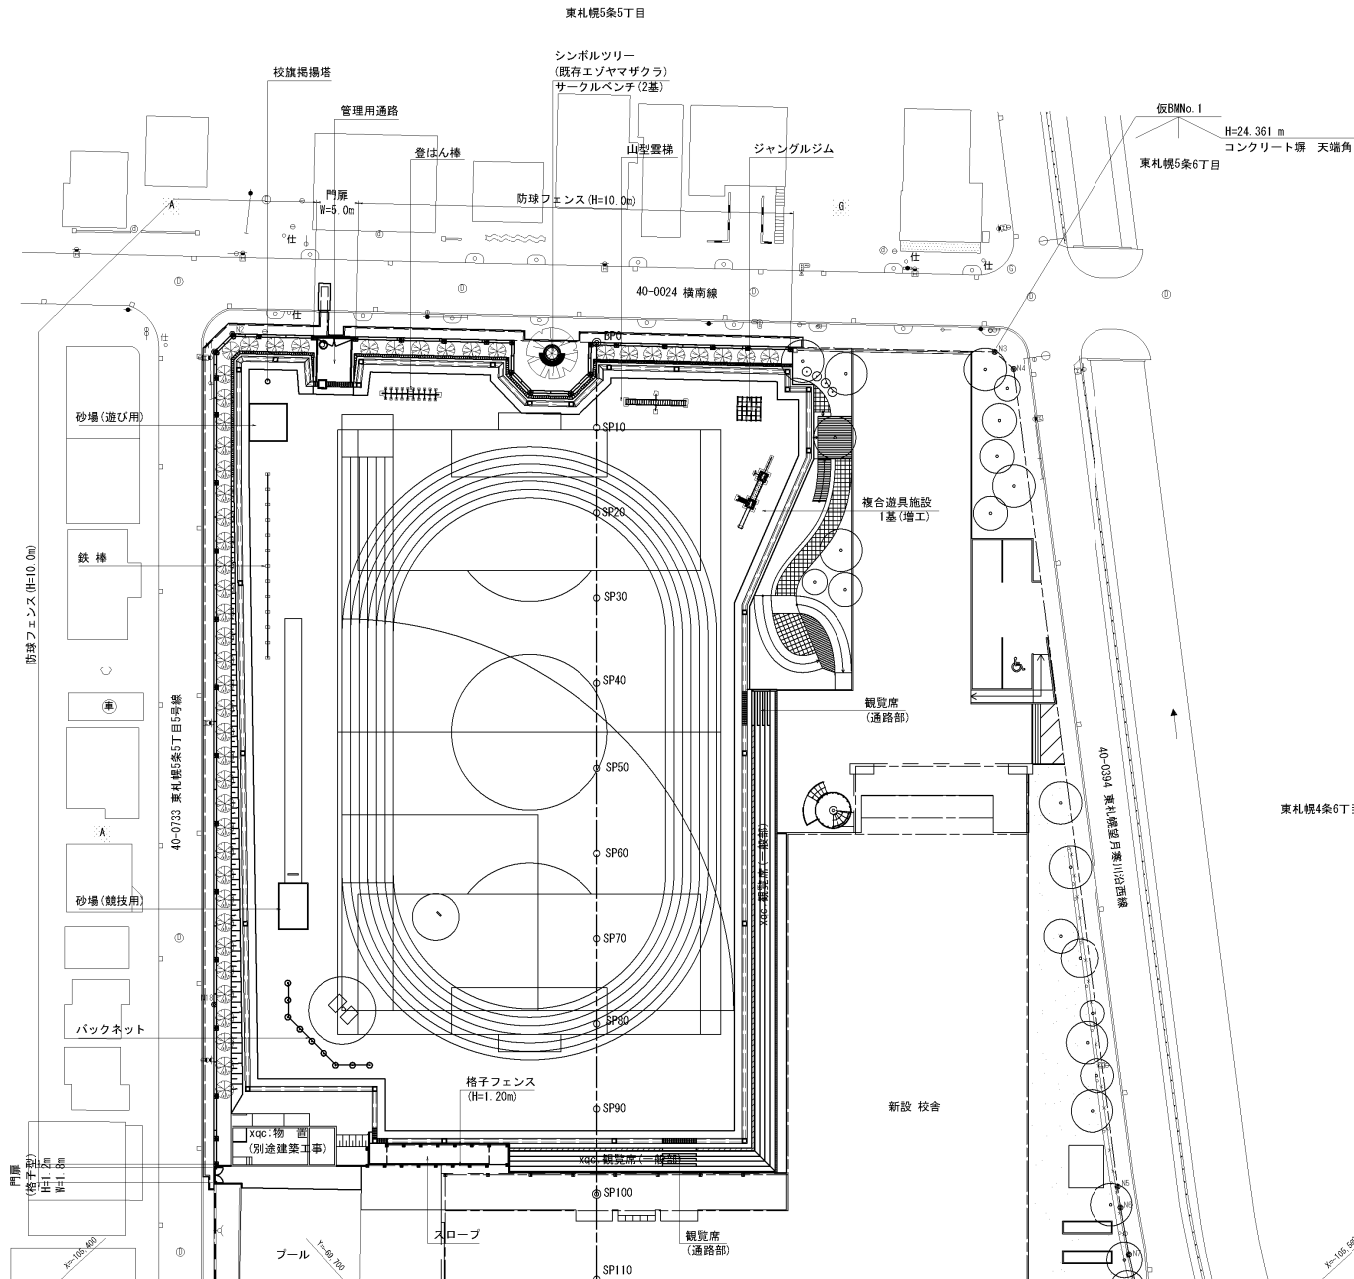

境界点成果表

点名	X座標	Y座標	備考
N1	-105,331,785	-69,637,671	
N2	-105,331,687	-69,634,673	
N3	-105,393,687	-69,570,051	
N4	-105,396,673	-69,569,763	頭部破壊
N5	-105,475,811	-69,625,484	
N6	-105,477,861	-69,626,888	
N7	-105,482,591	-69,629,885	
N18	-105,388,342	-69,689,417	中間点

第1回設計変更

平成 26 年度設計図

社会資本整備総合交付金事業
東札幌小学校流域貯留施設整備工事

図面名称 計画平面図

課長	係長	設計者	校印	縮尺	図面番号
				1:300	3/9
		H26.11 H26.4		H26.11 H26.3	123

札幌市建設局下水道河川部