

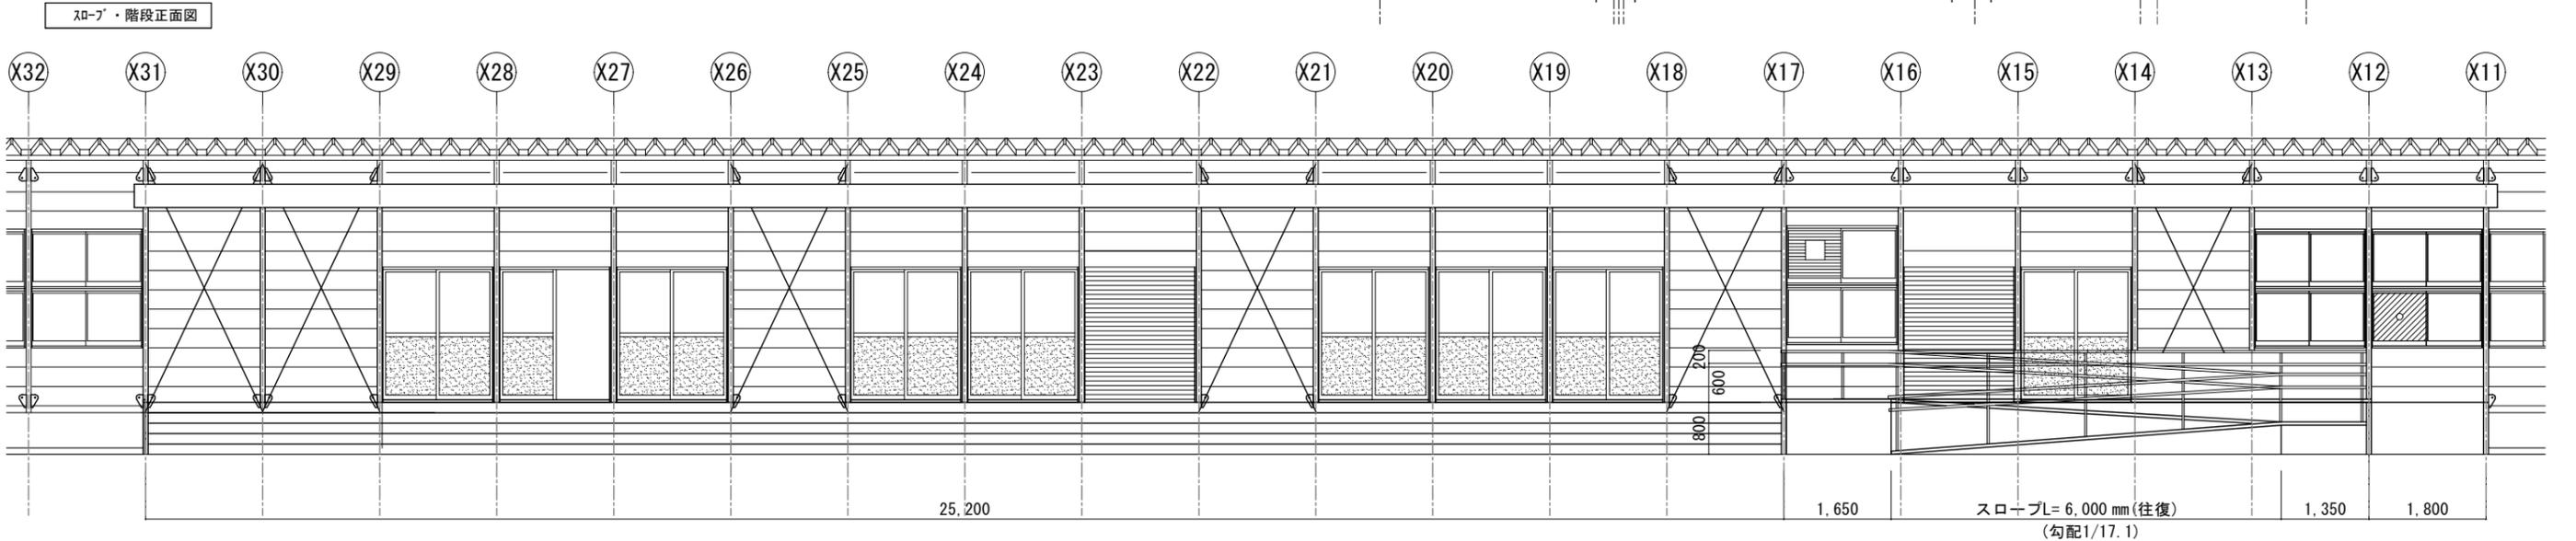
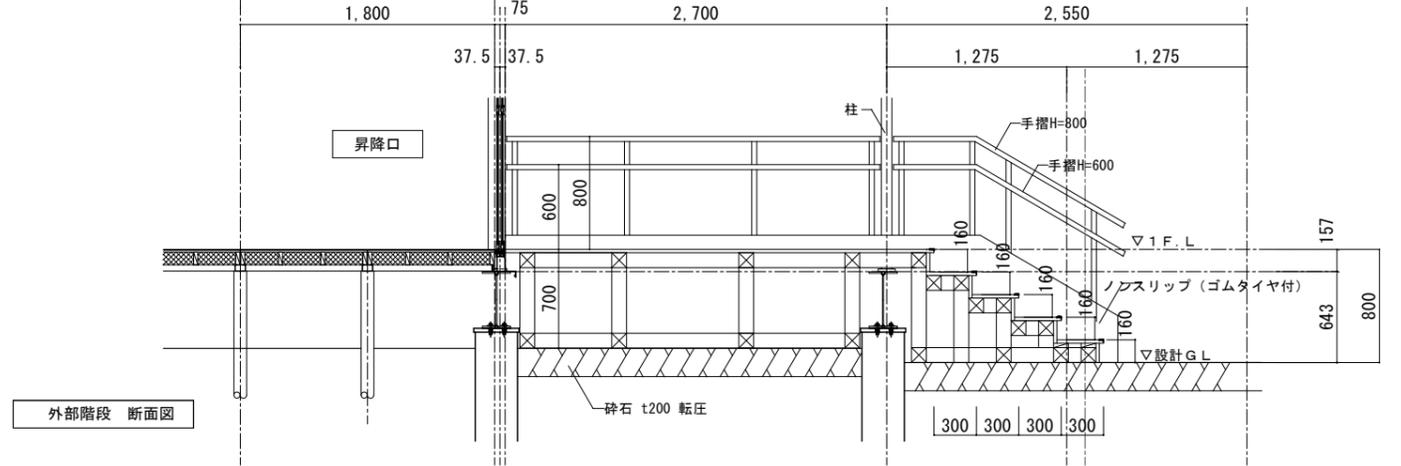






| 階段仕様   |                               |
|--------|-------------------------------|
| 構造     | 木造 (□-105x105)                |
| 床材     | 合板t=12 + ゴムチップシートt=5          |
| 段鼻     | ゴムタイヤ入ノンスリップ                  |
| 手摺     | 木製H=800, 600 (36x105, 36x120) |
| スロープ仕様 |                               |
| 構造     | 木造 (□-105x105) 幕板: 合板t=24     |
| 床材     | 合板t=12 + ゴムチップシートt=5          |
| 構造     | 木造 (□-105x105)                |

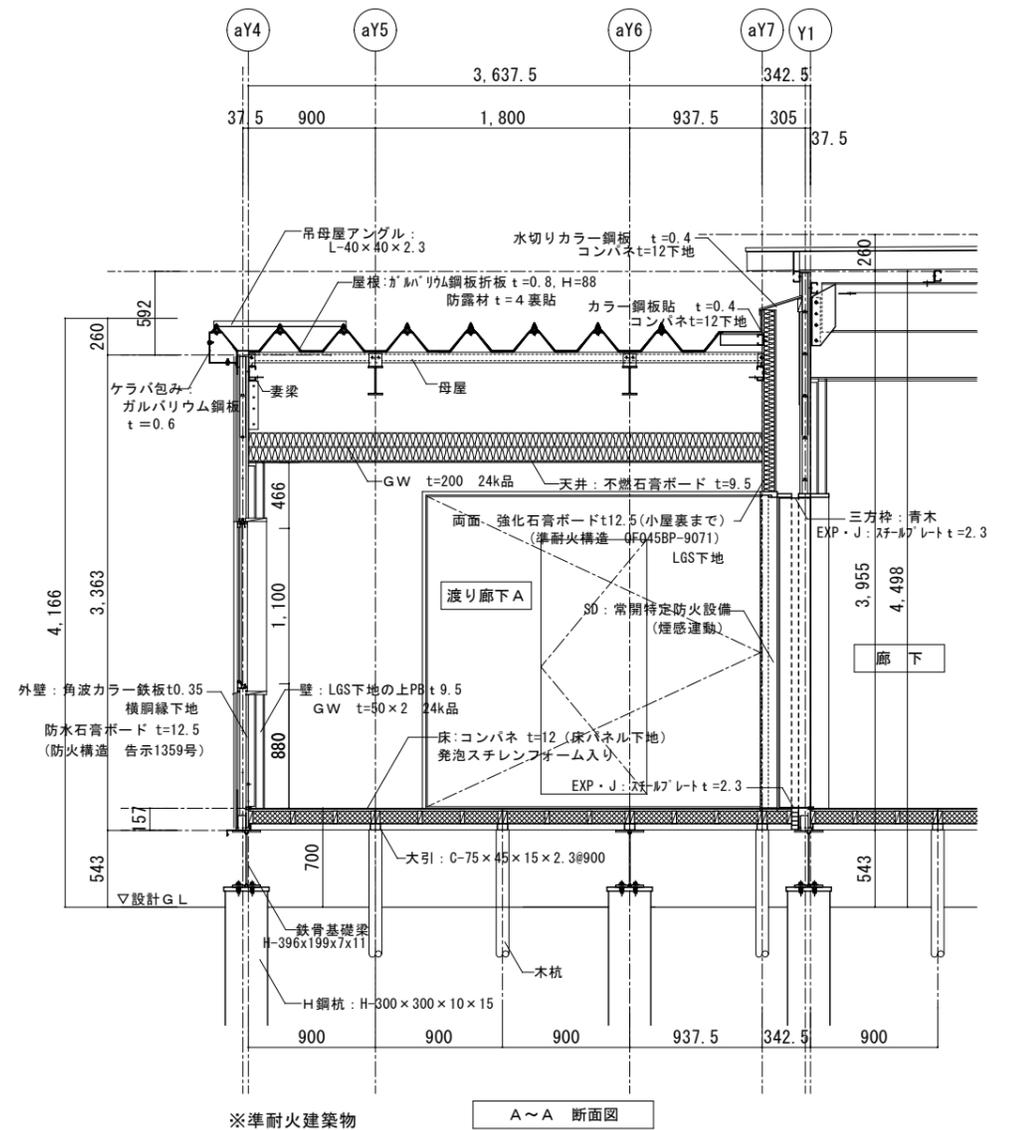

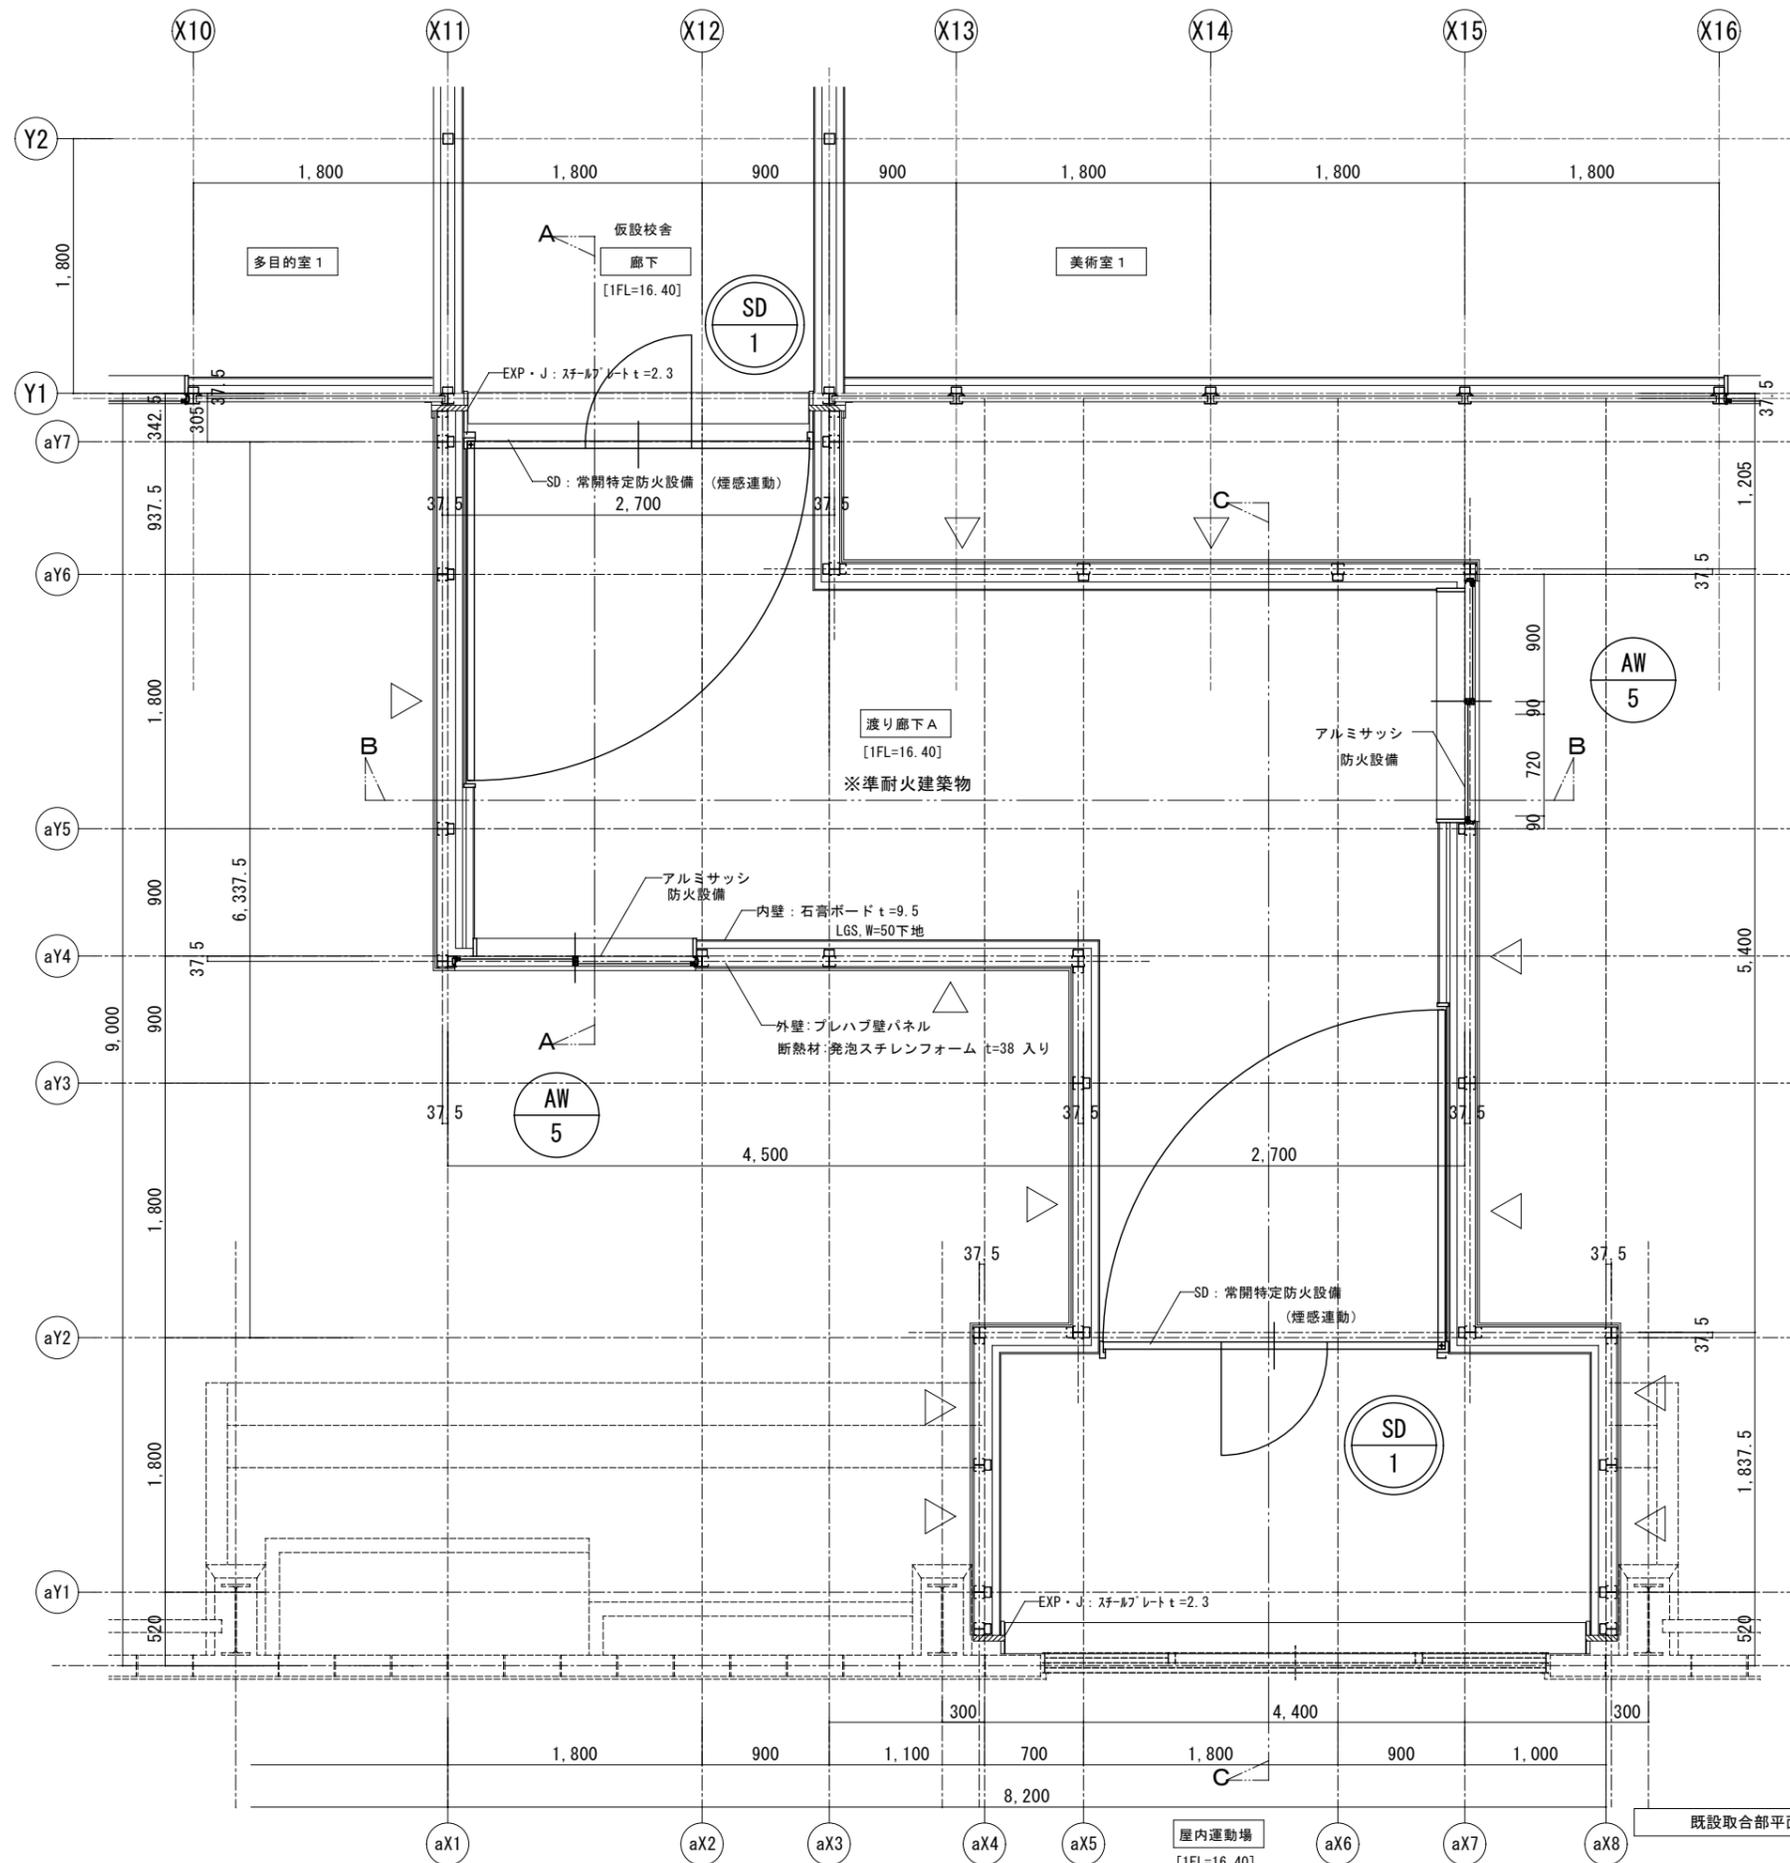


※構造計算により荷重・風圧・地震等に対する安全を確認する。

|       |  |      |                            |       |            |          |           |             |                     |       |                        |    |
|-------|--|------|----------------------------|-------|------------|----------|-----------|-------------|---------------------|-------|------------------------|----|
| 竣工年月日 |  | 設計者  | 松本 渉                       | DATE  | 2023.02.15 | FIG. NO. | S2022-019 | PROJ. TITLE | 向陵中学校仮設校舎設置工事       | NO.   | A                      |    |
| 監理者印  |  | 施工者印 |                            | CHECK |            |          |           | FIG. TITLE  | 渡り廊下A 詳細図(1) (仮設1期) | SCALE | 1:25 (A1)<br>1:50 (A3) |    |
|       |  |      | 一級建築士事務所 北海道知事登録(石狩)第2631号 |       |            |          |           |             |                     |       | NO.                    | 19 |

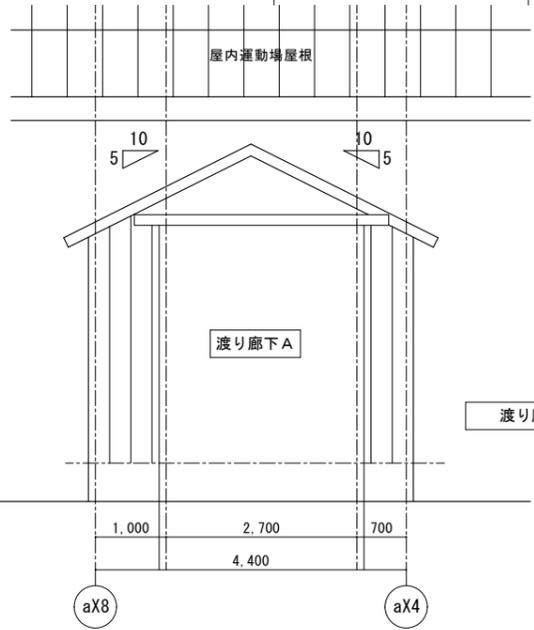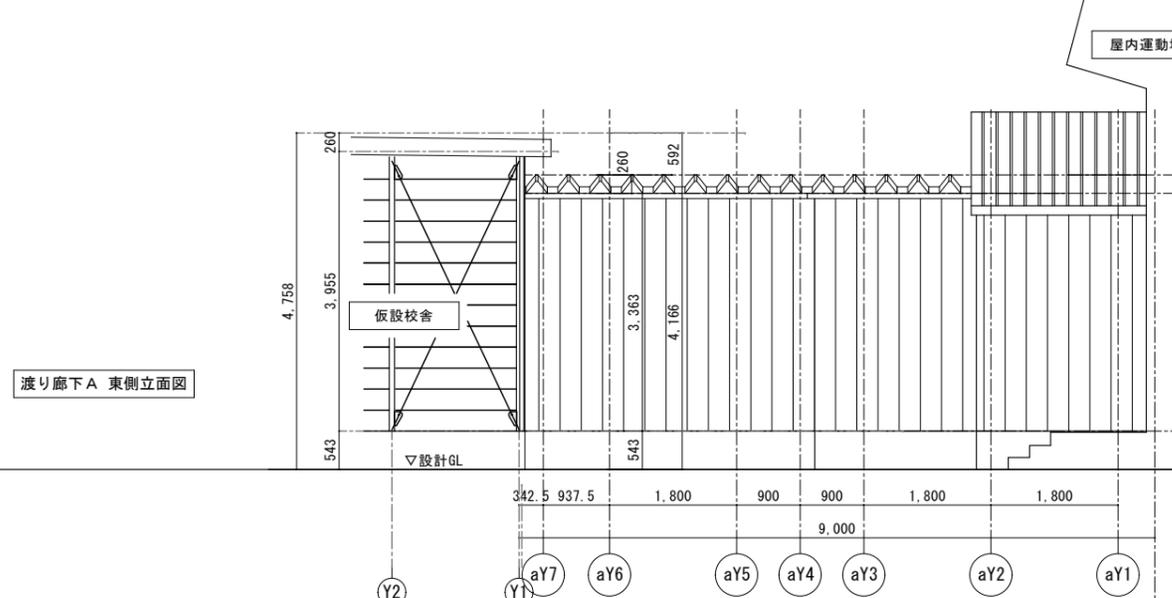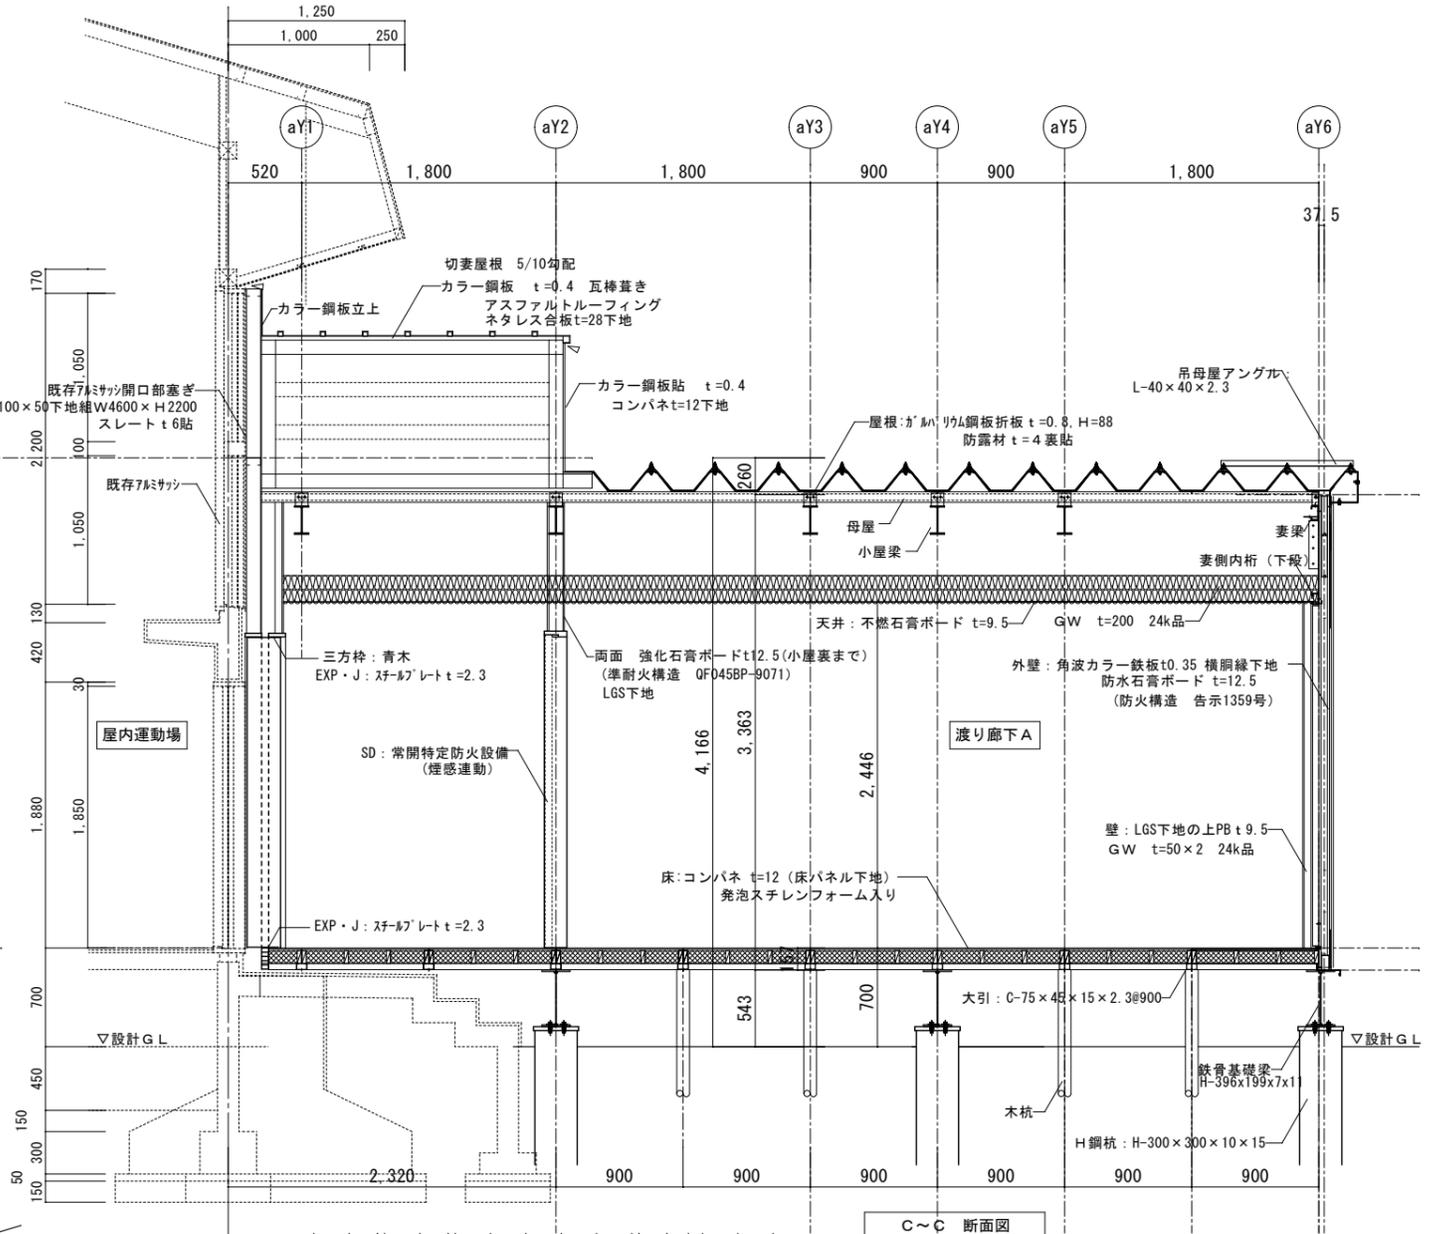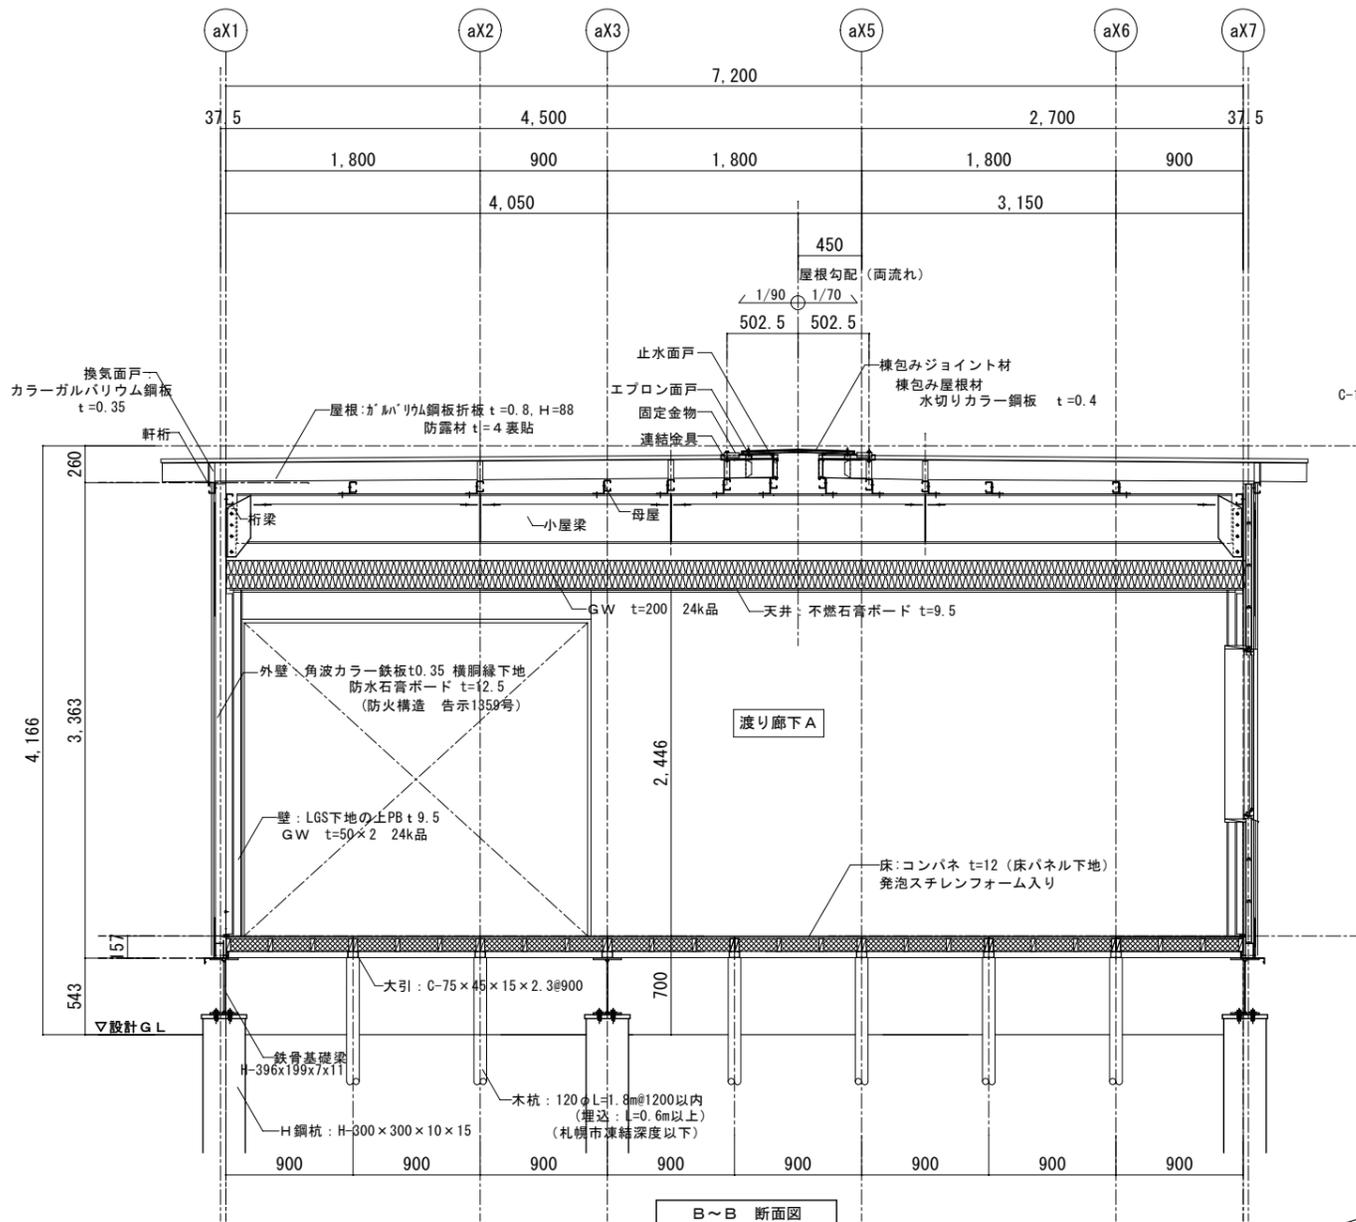


※構造計算により荷重・風圧・地震等に対する安全を確認する。

|       |  |     |             |       |            |          |                   |             |                     |       |                        |
|-------|--|-----|-------------|-------|------------|----------|-------------------|-------------|---------------------|-------|------------------------|
| 竣工年月日 |  | 設計者 | 松本 渉        | DATE  | 2023.02.15 | FIG. NO. | S2022-019         | PROJ. TITLE | 向陵中学校仮設校舎設置工事       | NO.   | A                      |
| 監理者印  |  | 施工者 |             | CHECK |            |          |                   | DRW. TITLE  | 渡り廊下A 詳細図(2) (仮設1期) | SCALE | 1:25 (A1)<br>1:50 (A3) |
| 施工者印  |  | 図名  | 渡り廊下A 東側立面図 | 設計所   | 株式会社 大建設   | 事務所      | 北海道知事登録(石狩)第2631号 | 図番          |                     | 枚数    | 20                     |

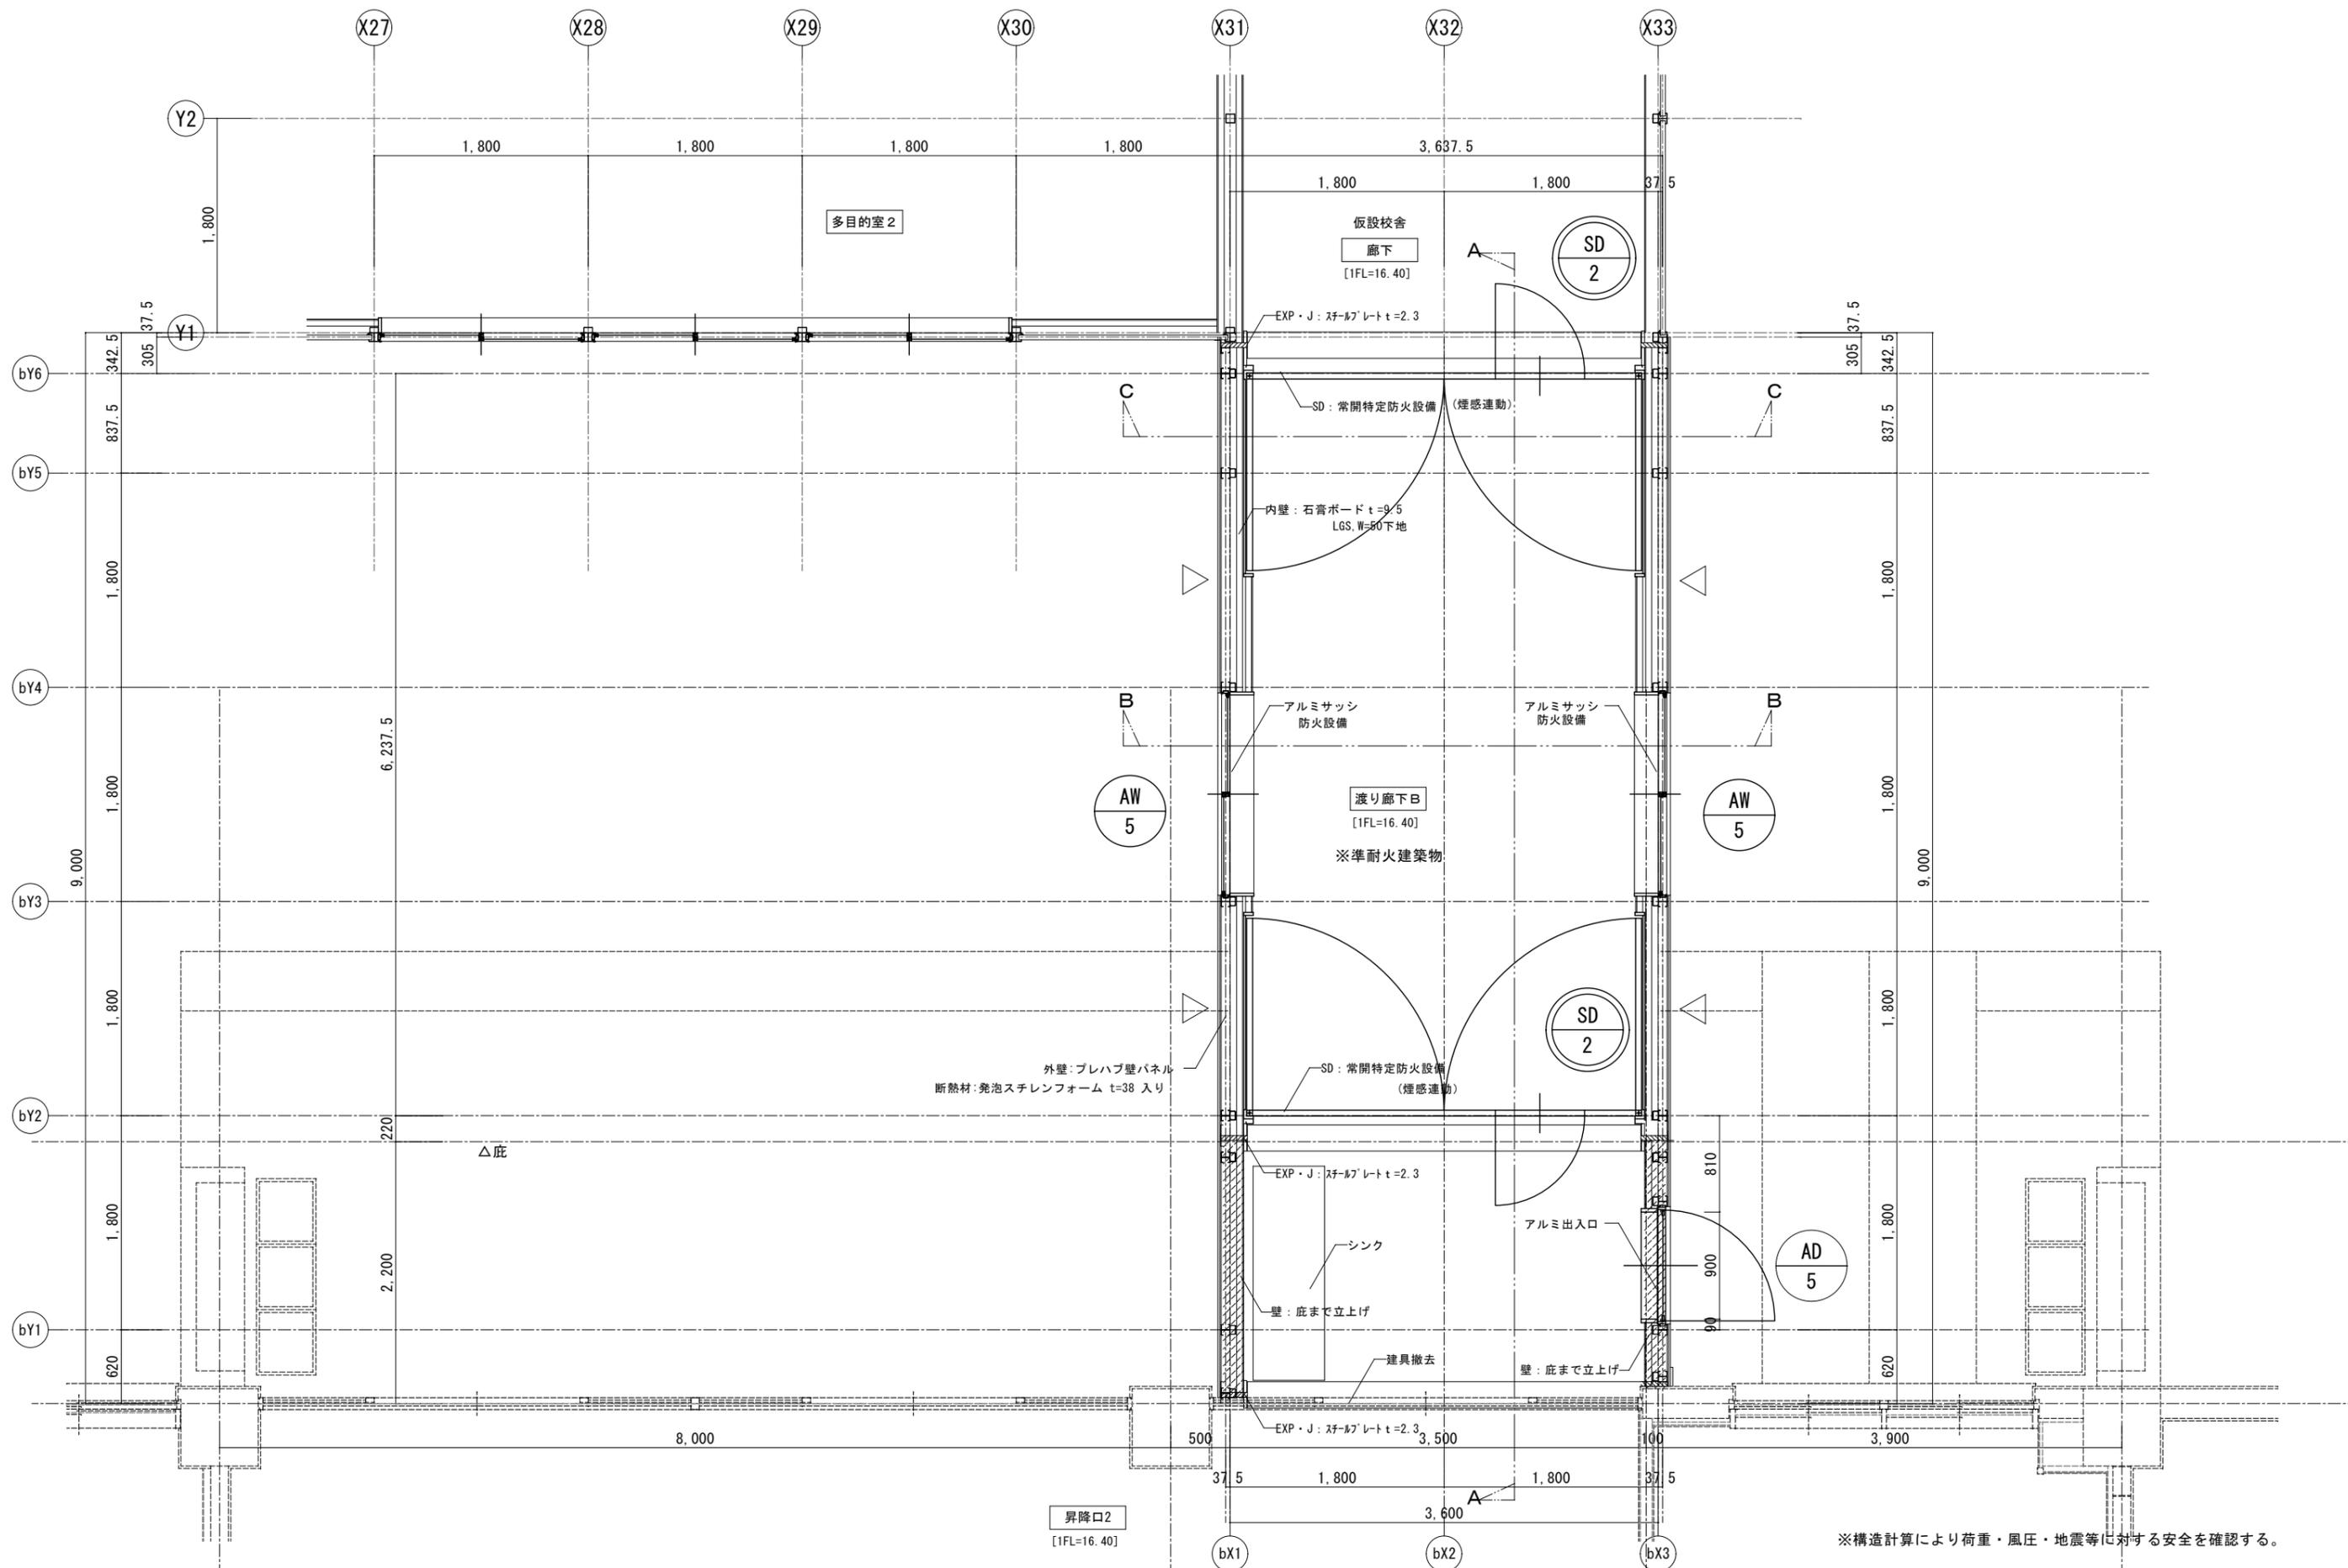


※構造計算により荷重・風圧・地震等に対する安全を確認する。

|       |       |      |                            |       |            |          |                       |             |                     |           |
|-------|-------|------|----------------------------|-------|------------|----------|-----------------------|-------------|---------------------|-----------|
| 竣工年月日 | ..... | 設計者  | .....                      | DATE  | 2023.02.15 | FIG. NO. | S2022-019             | PROJ. TITLE | 向陵中学校仮設校舎設置工事       | A         |
| 監理者印  | ..... | 設計会社 | 株式会社 大建設                   | CHECK | .....      | 設計士      | 一級建築士 (第302719号) 松本 渉 | FIG. TITLE  | 渡り廊下B 詳細図(1) (仮設1期) | 1:25 (A1) |
| 施工者印  | ..... | 事務所  | 一級建築士事務所 北海道知事登録(石狩)第2631号 | SCALE | 1:50 (A3)  | 図面番号     | 21                    |             |                     |           |

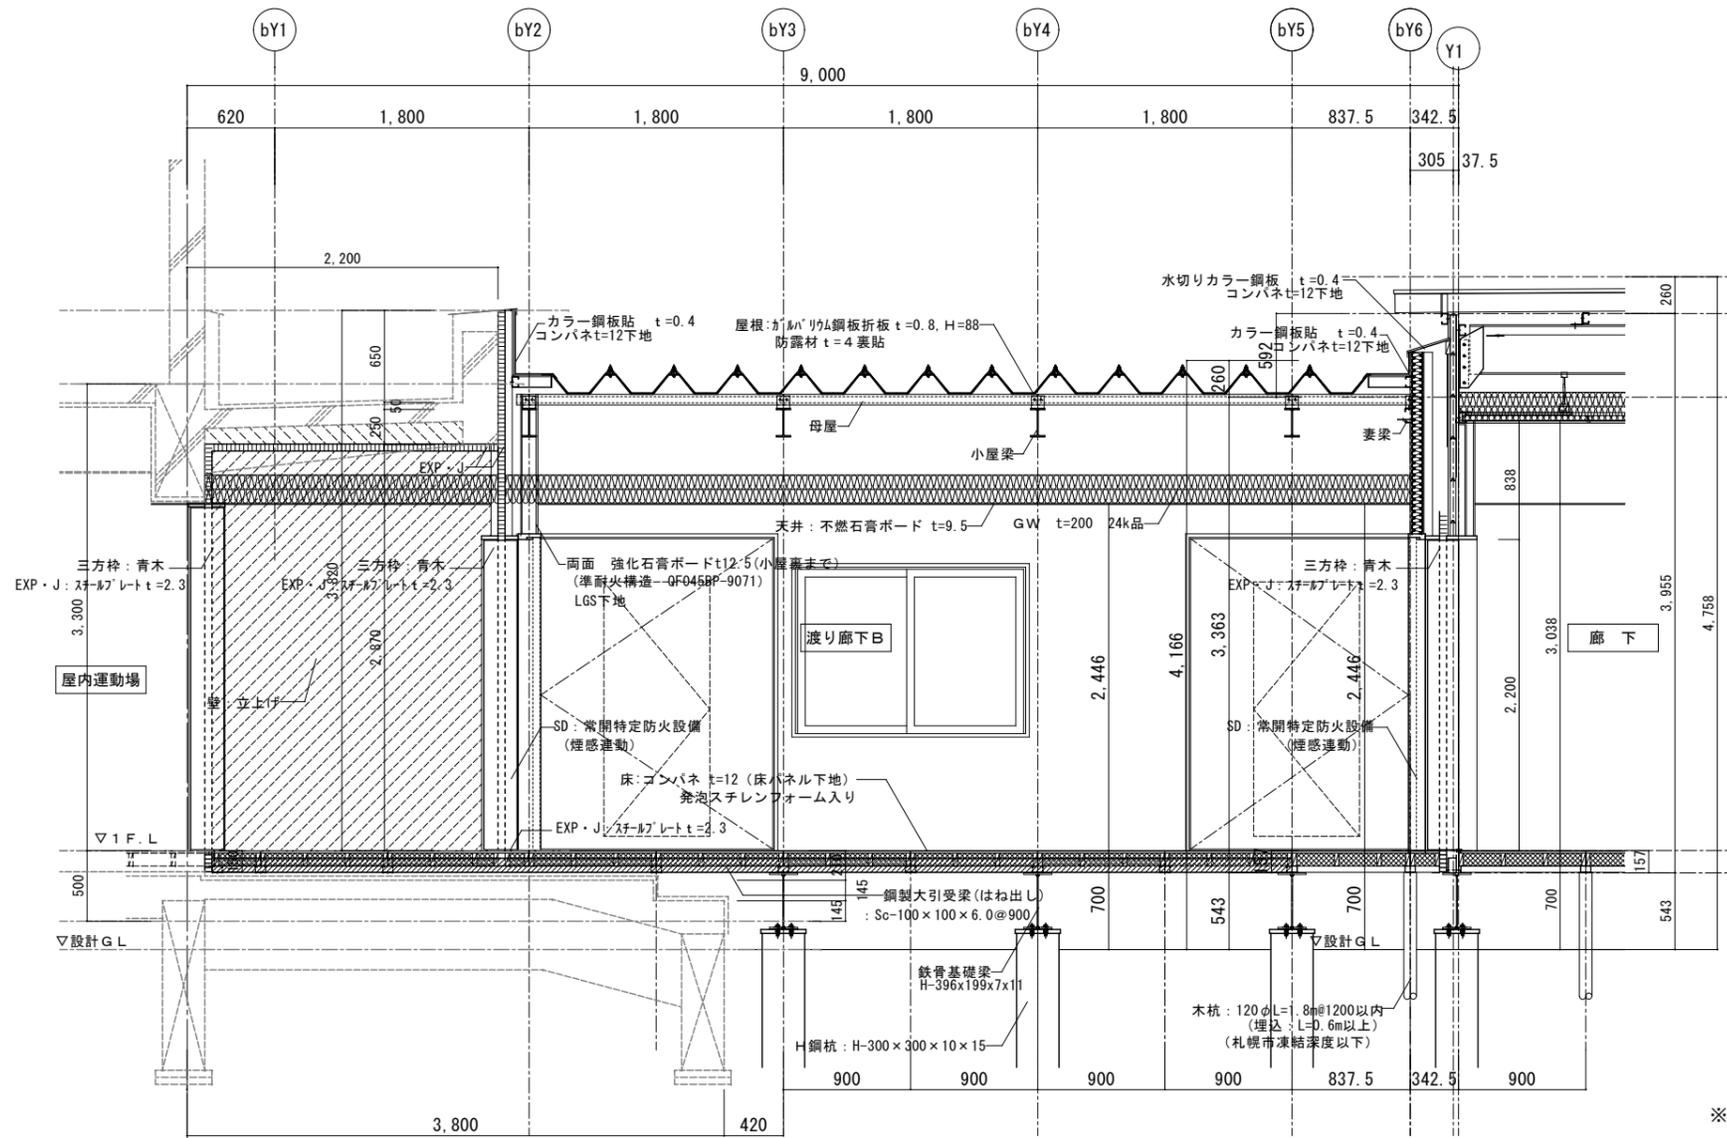


※準耐火建築物

A~A 断面図

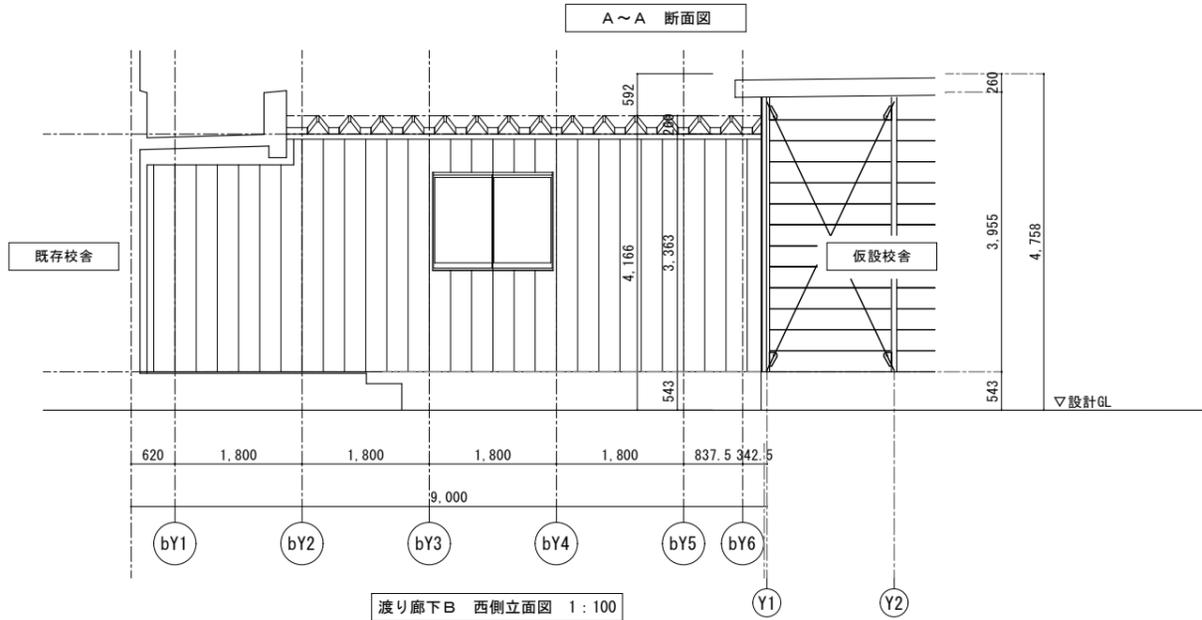

※構造計算により荷重・風圧・地震等に対する安全を確認する。

B~B 断面図

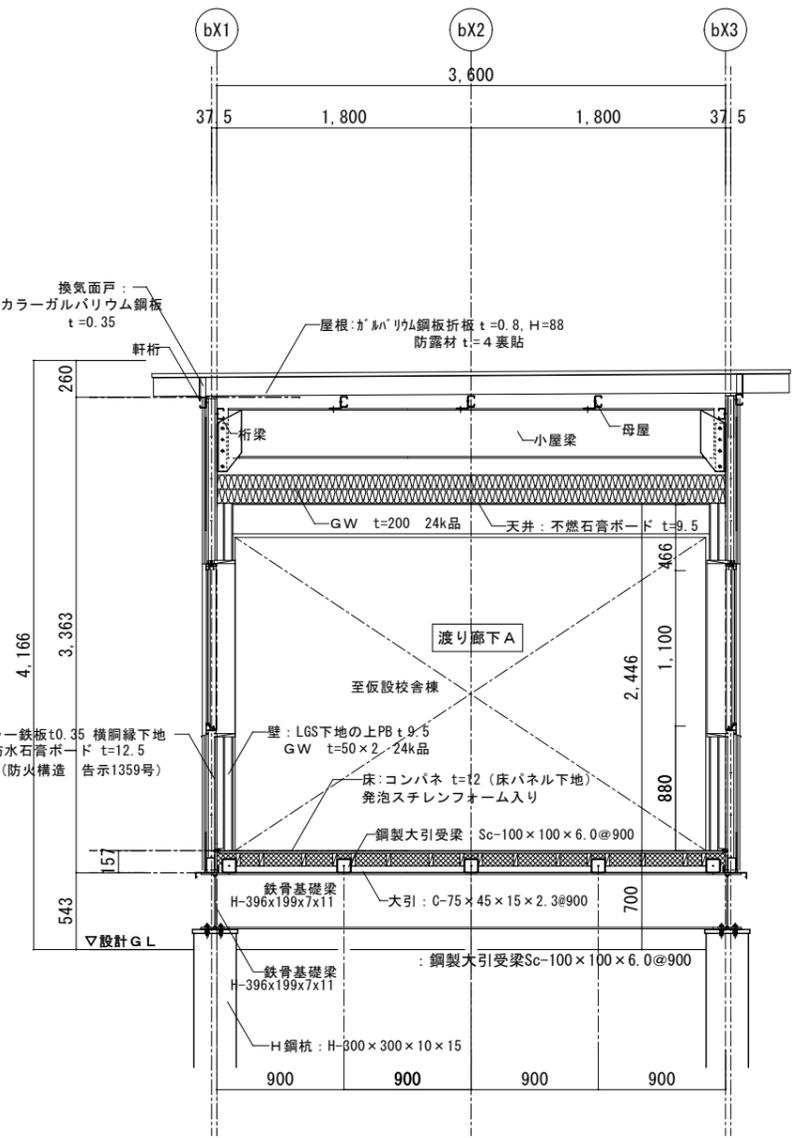


C~C 床断面図


|       |       |             |       |       |            |          |           |                       |            |                      |                              |
|-------|-------|-------------|-------|-------|------------|----------|-----------|-----------------------|------------|----------------------|------------------------------|
| 竣工年月日 | ..... | 設計者         | ..... | DATE  | 2023.02.15 | FIG. NO. | S2022-019 | 一級建築士 (第302719号) 松本 渉 | FIG. TITLE | 向陵中学校仮設校舎設置工事        | A                            |
| 監理者印  | ..... | 校舎          | ..... | CHECK | .....      |          |           |                       | FIG. TITLE | 渡り廊下B 詳細図 (2) (仮設1期) | 1:25 (A1)<br>SCALE 1:50 (A3) |
| 施工者印  | ..... | 渡り廊下B 西側立面図 | 1:100 |       |            |          |           |                       |            |                      | 22                           |

株式会社  
**大建設**  
一級建築士事務所 北海道知事登録(石狩)第2631号




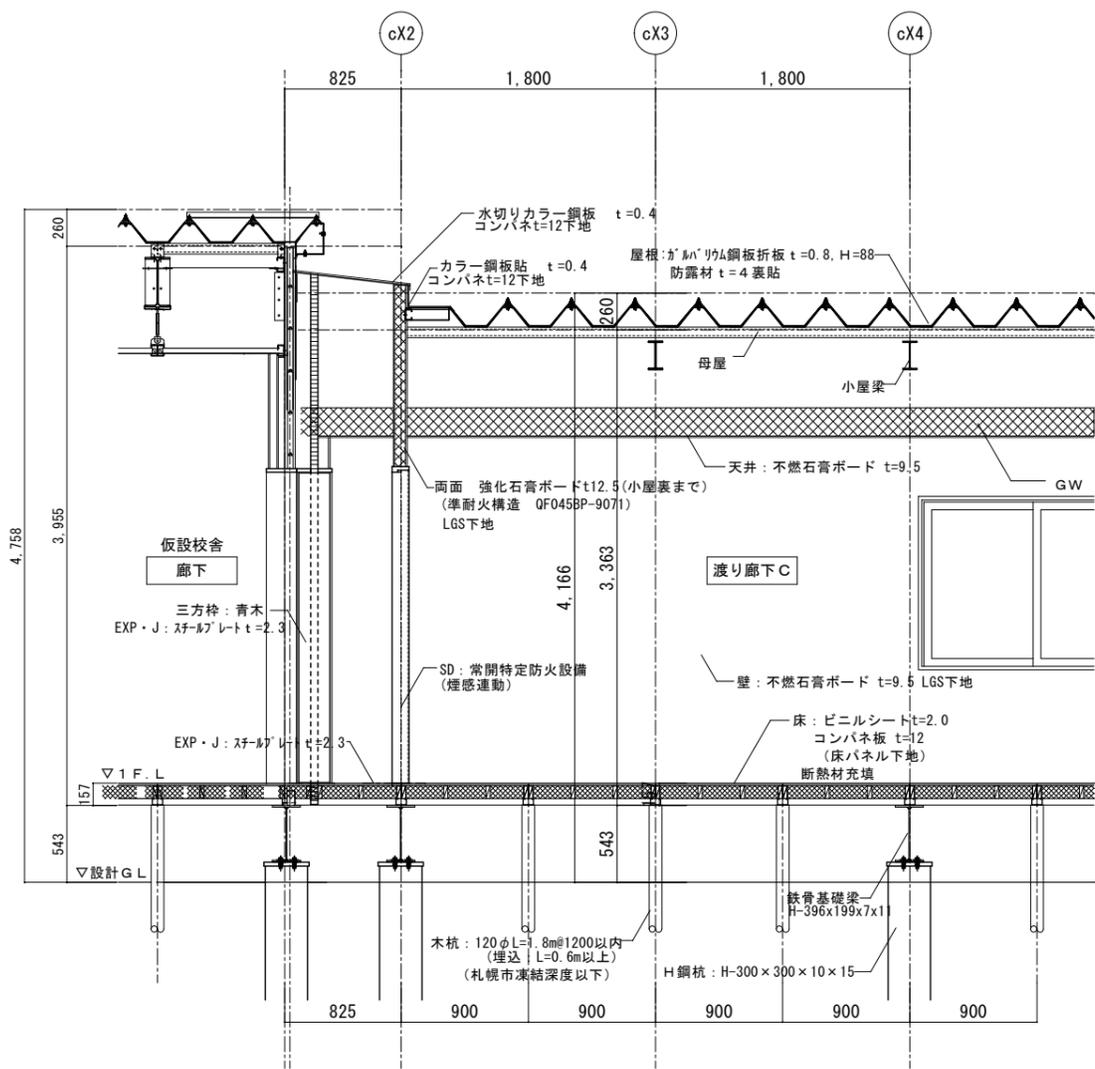


A~A 断面図

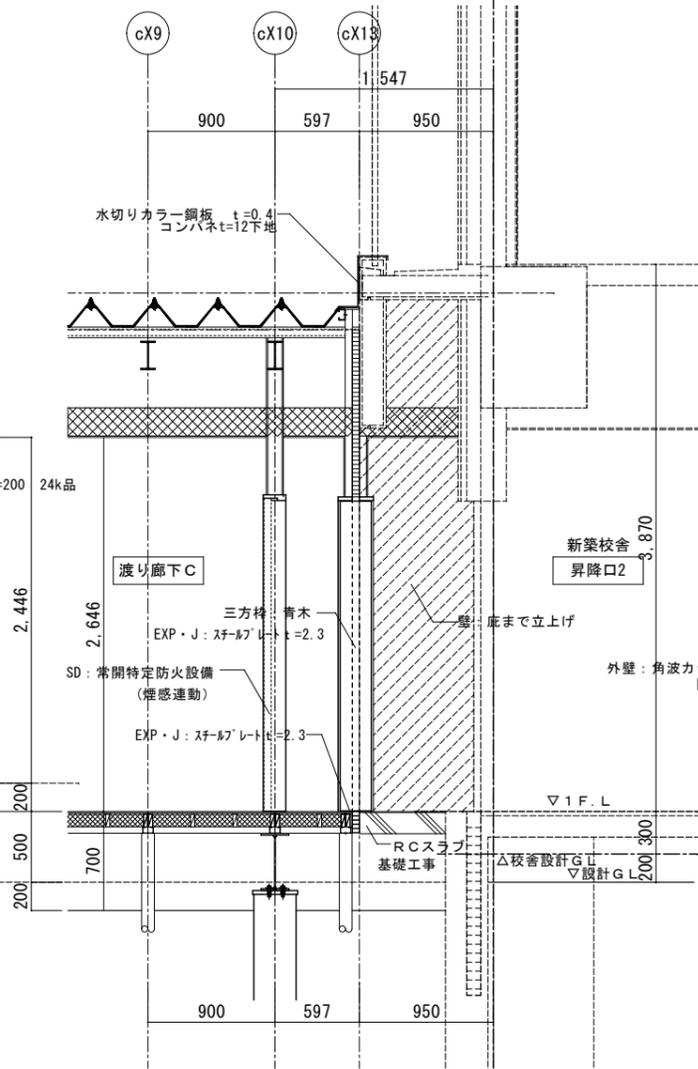

※準耐火建築物

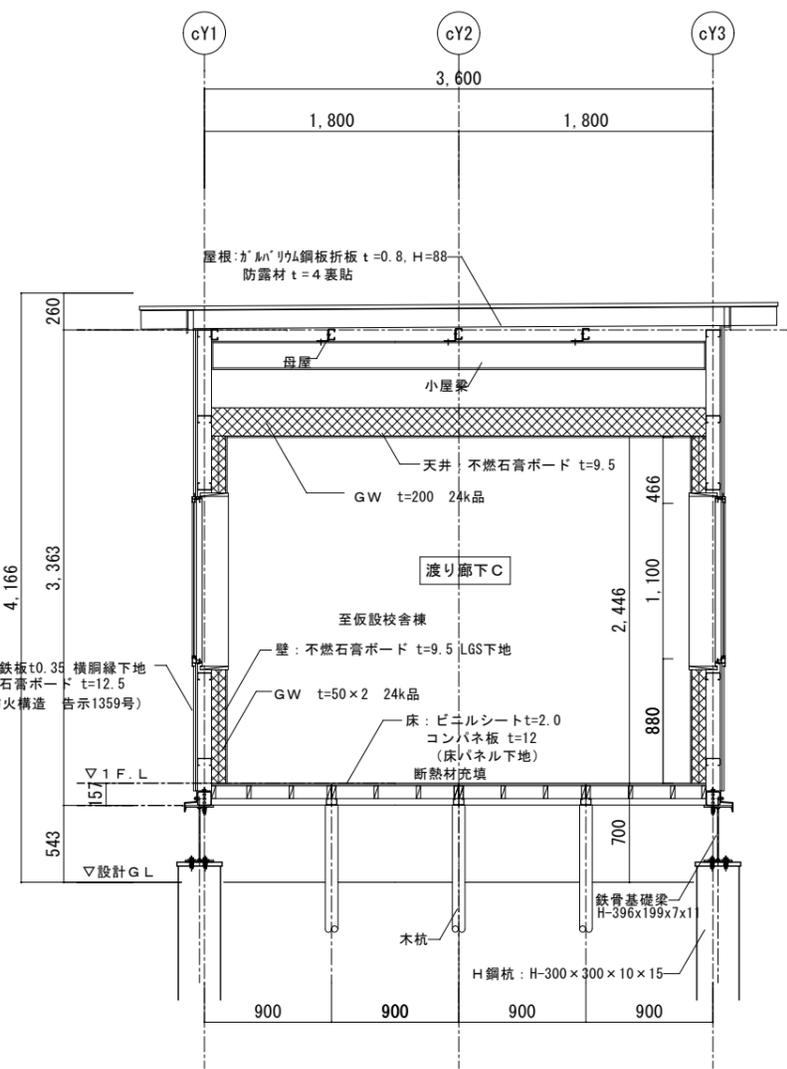


B~B 断面図

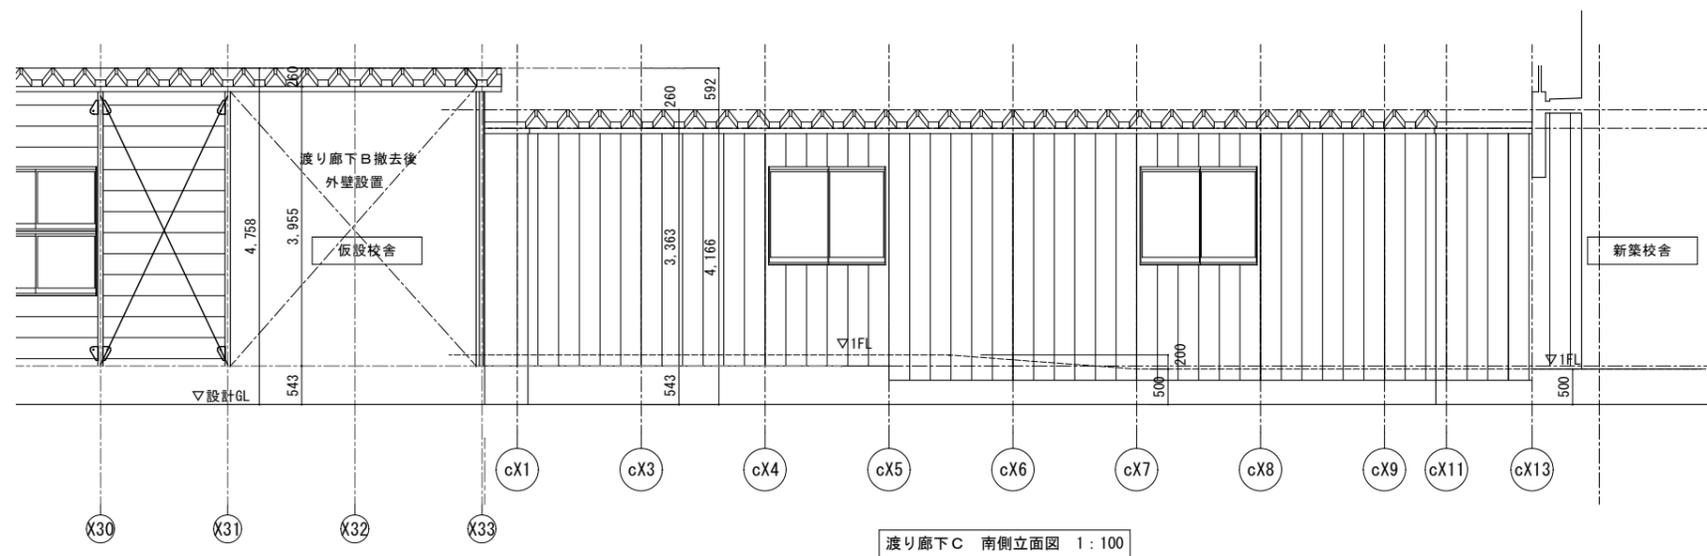

渡り廊下C 南側立面図 1:100

※構造計算により荷重・風圧・地震等に対する安全を確認する。


|       |     |      |     |       |            |                            |                       |             |                     |           |
|-------|-----|------|-----|-------|------------|----------------------------|-----------------------|-------------|---------------------|-----------|
| 竣工年月日 | ... | 設計者  | ... | DATE  | 2023.02.15 | PROJ. NO.                  | S2022-019             | PROJ. TITLE | 向陵中学校仮設校舎設置工事       | A         |
| 監理者印  | ... | 校舎設計 | ... | CHECK | ...        | 設計者                        | 一級建築士 (第302719号) 松本 渉 | DRW. TITLE  | 渡り廊下C 詳細図(2) (仮設2期) | 1:25 (A1) |
| 施工者印  | ... | 大建設  | ... |       |            | 一級建築士事務所 北海道知事登録(石狩)第2631号 |                       | SCALE       | 1:50 (A3)           | 24        |

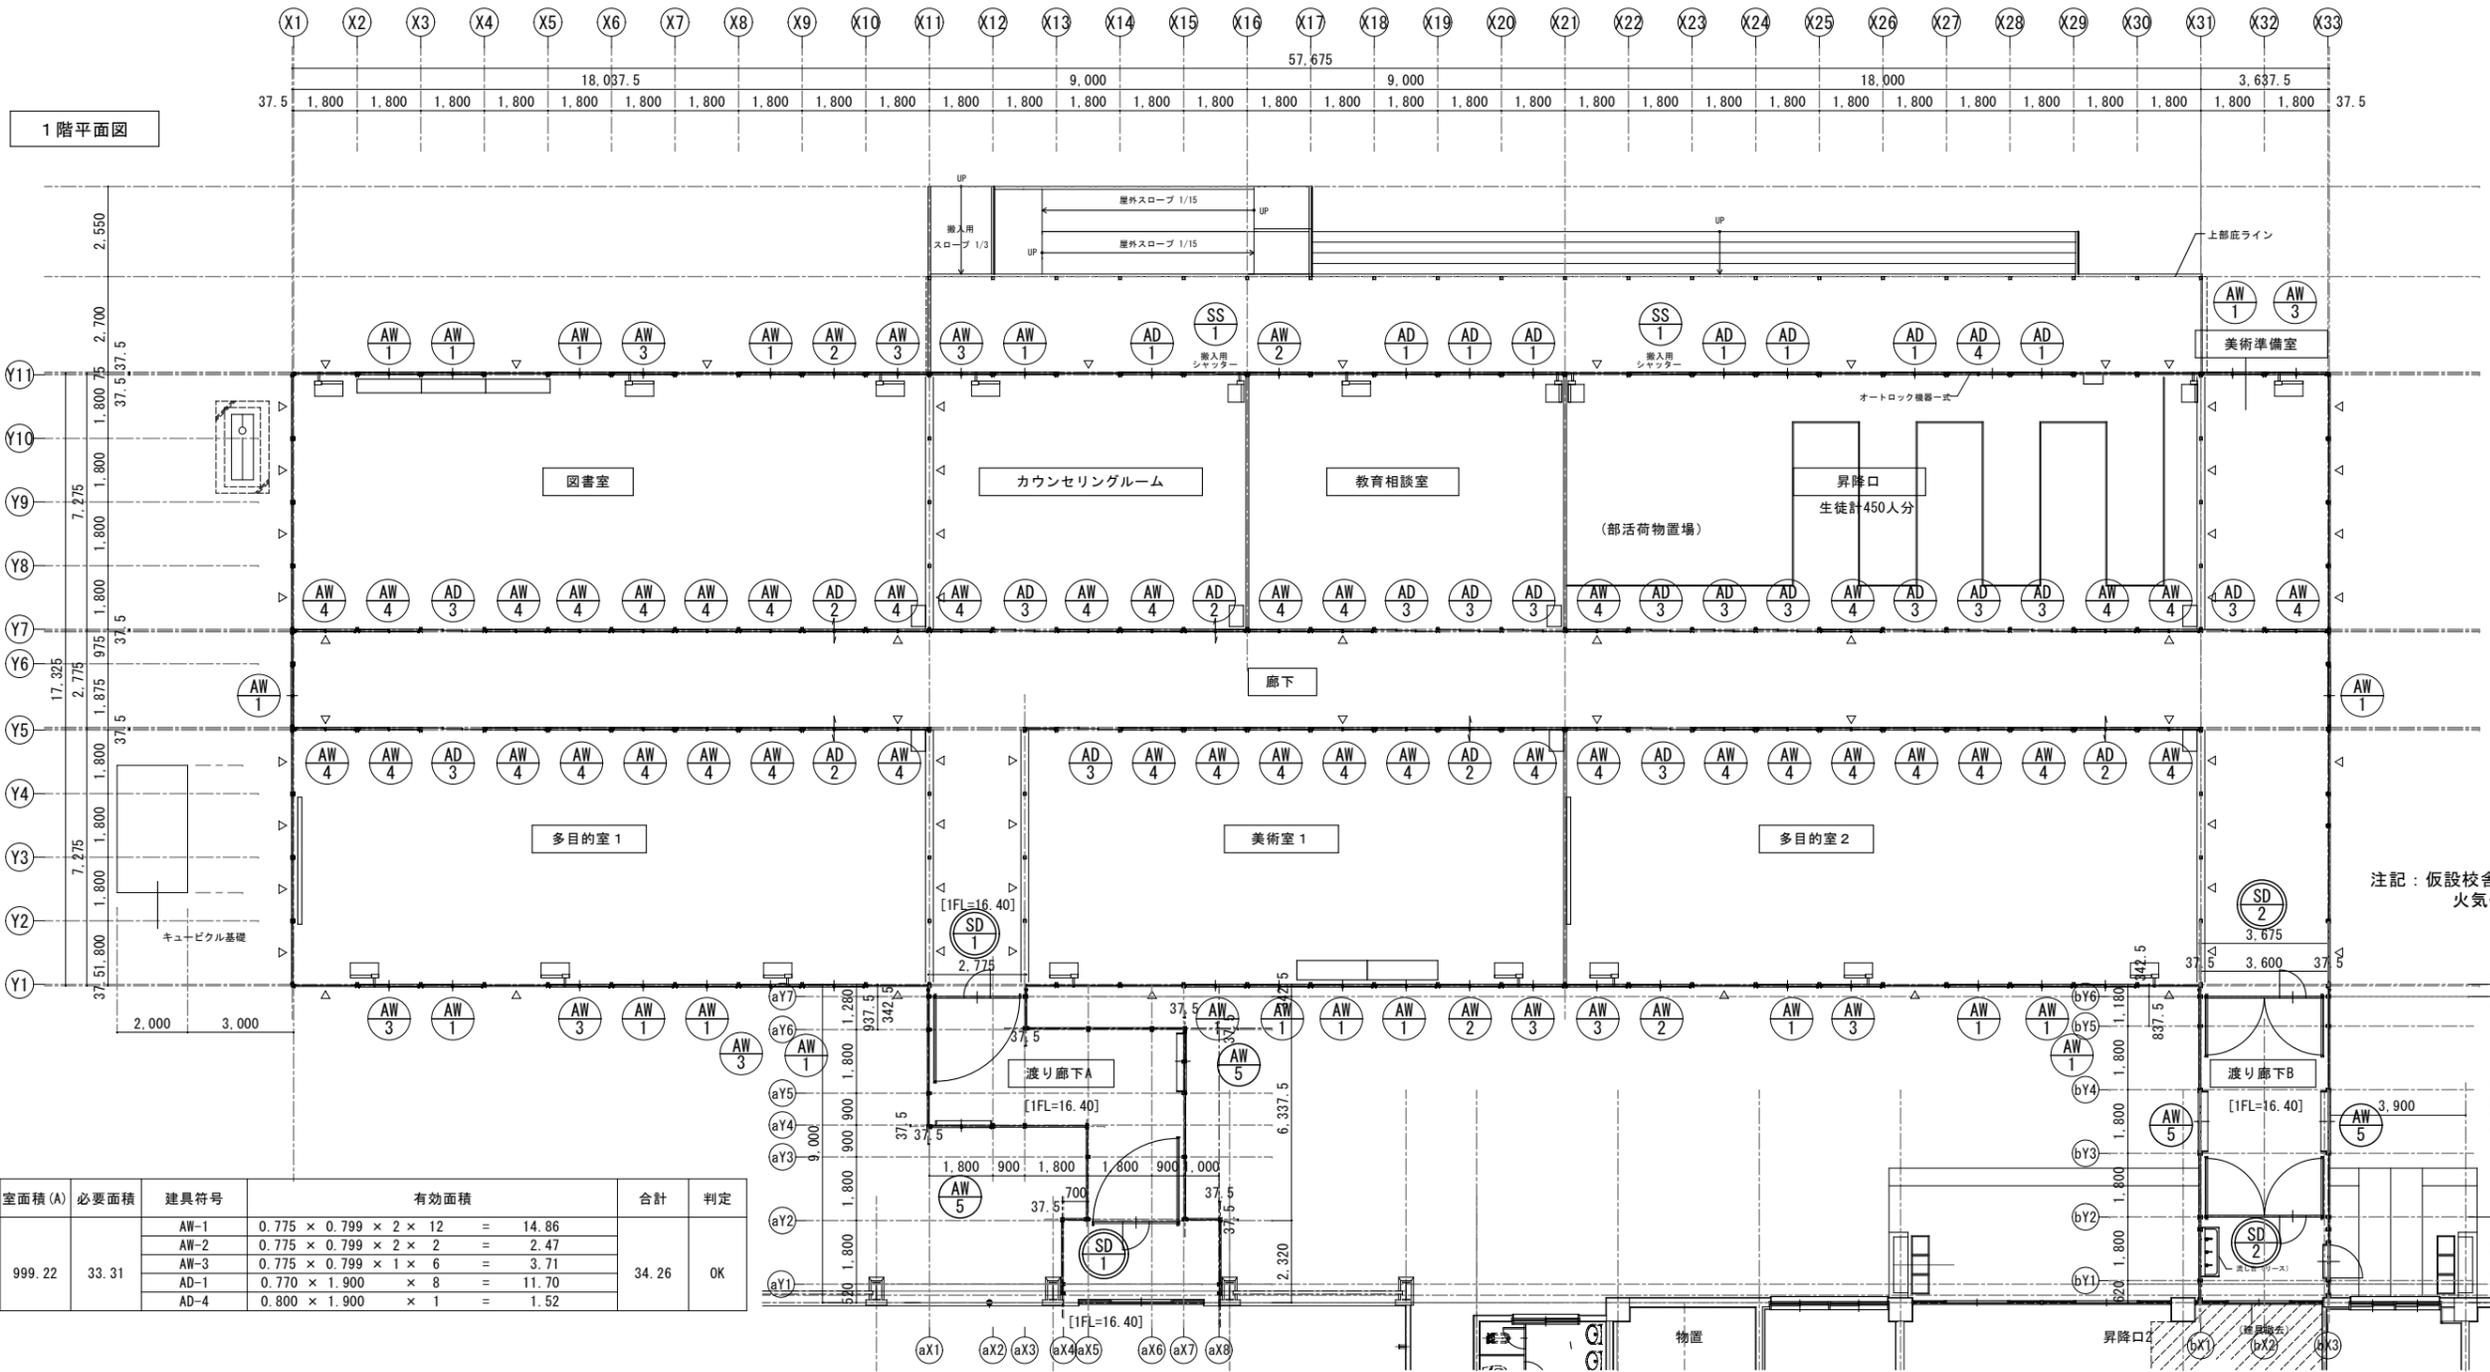

| 消防無窓階検討 | 室面積 (A) | 必要面積  | 建具符号 | 有効面積  | 合計    | 判定 |
|---------|---------|-------|------|---|-------|----|
| 1F      | 999.22  | 33.31 | AW-1 | $0.775 \times 0.799 \times 2 \times 12 = 14.86$ | 34.26 | OK |
|         |         |       | AW-2 | $0.775 \times 0.799 \times 2 \times 2 = 2.47$   |       |    |
|         |         |       | AW-3 | $0.775 \times 0.799 \times 1 \times 6 = 3.71$   |       |    |
|         |         |       | AD-1 | $0.770 \times 1.900 \times 8 = 11.70$           |       |    |
|         |         |       | AD-4 | $0.800 \times 1.900 \times 1 = 1.52$            |       |    |


| 室名         | 室面積 (A) | 必要採光面積 (A/5) | 有効採光面積 |   |       | 判定 | 必要換気面積 (A/20) | 有効換気面積 |   |      | 判定 | 備考 |
|------------|---------|--------------|--------|---|-------|----|---------------|--------|---|------|----|----|
|            |         |              | 建具符号   | 計算式   | 合計    |    |               | 建具符号   | 計算式   | 合計   |    |    |
| 図書室        | 131.22  | 26.25        | AW-1   | $1.677 \times 0.799 \times 2 \times 4 \times 3.0 = 32.15$ | 49.77 | OK | 6.57          | AW-1   | $0.775 \times 0.799 \times 2 \times 4 = 4.95$ | 6.80 | OK |    |
|            |         |              | AW-2-3 | $0.775 \times 0.799 \times 1 \times 3 \times 3.0 = 5.57$  |       |    |               | AW-2-3 | $0.775 \times 0.799 \times 1 \times 3 = 1.85$ |      |    |    |
|            |         |              |        | $1.677 \times 0.799 \times 1 \times 3 \times 3.0 = 12.05$ |       |    |               |        |   |      |    |    |
| カウンセリングルーム | 65.48   | 13.10        | AW-1   | $1.677 \times 0.799 \times 2 \times 1 \times 3.0 = 8.03$  | 17.90 | OK | 3.28          | AW-1   | $0.775 \times 0.799 \times 2 \times 1 = 1.23$ | 3.30 | OK |    |
|            |         |              | AW-3   | $0.775 \times 0.799 \times 1 \times 1 \times 3.0 = 1.85$  |       |    |               | AW-3   | $0.775 \times 0.799 \times 1 \times 1 = 0.61$ |      |    |    |
|            |         |              |        | $1.677 \times 0.799 \times 1 \times 1 \times 3.0 = 4.01$  |       |    |               |        |   |      |    |    |
|            |         |              | AD-1   | $1.677 \times 0.799 \times 1 \times 1 \times 3.0 = 4.01$  |       |    |               | AD-1   | $0.770 \times 1.900 \times 1 \times 1 = 1.46$ |      |    |    |
| 教育相談室      | 65.48   | 13.10        | AW-2   | $0.775 \times 0.799 \times 1 \times 1 \times 3.0 = 1.85$  | 17.91 | OK | 3.28          | AW-2   | $0.775 \times 0.799 \times 1 \times 1 = 0.61$ | 4.99 | OK |    |
|            |         |              |        | $1.677 \times 0.799 \times 1 \times 1 \times 3.0 = 4.01$  |       |    |               | AD-1   | $0.770 \times 1.900 \times 1 \times 3 = 4.38$ |      |    |    |
|            |         |              | AD-1   | $1.677 \times 0.799 \times 1 \times 3 \times 3.0 = 12.05$ |       |    |               |        |   |      |    |    |
| 美術準備室      | 26.46   | 5.30         | AW-1   | $1.677 \times 0.799 \times 2 \times 1 \times 3.0 = 8.03$  | 13.89 | OK | 1.33          | AW-1   | $0.775 \times 0.799 \times 2 \times 1 = 1.23$ | 1.84 | OK |    |
|            |         |              | AW-3   | $0.775 \times 0.799 \times 1 \times 1 \times 3.0 = 1.85$  |       |    |               | AW-3   | $0.775 \times 0.799 \times 1 \times 1 = 0.61$ |      |    |    |
|            |         |              |        | $1.677 \times 0.799 \times 1 \times 1 \times 3.0 = 4.01$  |       |    |               |        |   |      |    |    |
| 多目的室 1     | 131.22  | 26.25        | AW-1   | $1.677 \times 0.799 \times 2 \times 4 \times 3.0 = 32.15$ | 49.77 | OK | 6.57          | AW-1   | $0.775 \times 0.799 \times 2 \times 4 = 4.95$ | 6.80 | OK |    |
|            |         |              | AW-2-3 | $0.775 \times 0.799 \times 1 \times 3 \times 3.0 = 5.57$  |       |    |               | AW-2-3 | $0.775 \times 0.799 \times 1 \times 3 = 1.85$ |      |    |    |
| 美術室 1      | 111.31  | 22.27        | AW-1   | $1.677 \times 0.799 \times 2 \times 4 \times 3.0 = 32.15$ | 43.89 | OK | 5.57          | AW-1   | $0.775 \times 0.799 \times 2 \times 4 = 4.95$ | 6.18 | OK |    |
|            |         |              | AW-2-3 | $0.775 \times 0.799 \times 1 \times 2 \times 3.0 = 3.71$  |       |    |               | AW-2-3 | $0.775 \times 0.799 \times 1 \times 2 = 1.23$ |      |    |    |
|            |         |              |        | $1.677 \times 0.799 \times 1 \times 2 \times 3.0 = 8.03$  |       |    |               |        |   |      |    |    |
| 多目的室 2     | 130.95  | 26.19        | AW-1   | $1.677 \times 0.799 \times 2 \times 4 \times 3.0 = 32.15$ | 49.77 | OK | 6.55          | AW-1   | $0.775 \times 0.799 \times 2 \times 4 = 4.95$ | 6.80 | OK |    |
|            |         |              | AW-2-3 | $0.775 \times 0.799 \times 1 \times 3 \times 3.0 = 5.57$  |       |    |               | AW-2-3 | $0.775 \times 0.799 \times 1 \times 3 = 1.85$ |      |    |    |
|            |         |              |        | $1.677 \times 0.799 \times 1 \times 3 \times 3.0 = 12.05$ |       |    |               |        |   |      |    |    |

| 記号    | AD-1  |  | AD-2  |  | AD-3   |  | AD-4  |  | AD-5  |  | SS-1  |  |
|-------|---|--|---|--|--|--|---|--|---|--|---|--|
| 室名・数量 | 昇降口、教育相談室（2期改修後：昇降口）<br>カウンセリングルーム（2期改修後：物置）  |  | 8   |  | 多目的室・各特別教室等  |  | 5   |  | 昇降口（2期改修後：昇降口）                              |  | 1   |  |
| 形状・寸法 |   |  |   |  |  |  |   |  |   |  |   |  |
| 備考    | 学校用強化ガラス 透明 t=4.0<br>アルミパネル t=3.0             |  | 学校用強化ガラス 透明 t=4.0<br>アルミパネル t=3.0                     |  | 学校用強化ガラス 透明 t=4.0<br>アルミパネル t=3.0<br>フラットレール：車椅子対応 |  | 学校用強化ガラス 透明 t=4.0<br>アルミパネル t=3.0<br>フラットレール：車椅子対応 オートロック機器一式 |  | 学校用強化ガラス 透明 t=4.0 飛散防止フィルム貼<br>アルミパネル t=3.0 |  | 軽量スチールシャッター   |  |
| 記号    | SD-1  |  | SD-2  |  |  |  |   |  |   |  |   |  |
| 室名・数量 | 渡り廊下A・C                                       |  | 4   |  | 渡り廊下B  |  | 2   |  |   |  |   |  |
| 形状・寸法 |   |  |   |  |  |  |   |  |   |  |   |  |
| 備考    | 常時開放型特定防火設備（平12建告第1369号）<br>煙感知器連動<br>鉄製t=1.6 |  | 常時開放型特定防火設備（平12建告第1369号）<br>煙感知器連動 閉鎖順位装置付<br>鉄製t=1.6 |  |  |  |   |  |   |  |   |  |
| 記号    | AW-1  |  | AW-2  |  | AW-3   |  | AW-4  |  | AW-5  |  |   |  |
| 室名・数量 | 多目的室・各特別教室等                                   |  | 19  |  | 多目的室・各特別教室等  |  | 5   |  | 多目的室・各特別教室等                                 |  | 10  |  |
| 形状・寸法 |   |  |   |  |  |  |   |  |   |  |   |  |
| 備考    | 学校用強化ガラス 透明 t=4.0 内付2重2段窓                     |  | 学校用強化ガラス 透明 t=4.0 内付2重2段窓                             |  | 学校用強化ガラス 透明 t=4.0 内付2重2段窓                          |  | 学校用強化ガラス 透明 t=4.0   |  | 防火設備 内付2重窓<br>網入ガラス t=6.8                   |  |   |  |
| 記号    |   |  |   |  |  |  |   |  |   |  |   |  |
| 室名・数量 |   |  |   |  |  |  |   |  |   |  |   |  |
| 形状・寸法 |   |  |   |  |  |  |   |  |   |  | <p>■建具特記事項</p> <ul style="list-style-type: none"> <li>外部窓は内窓樹脂サッシ付とする。</li> <li>AW、ADのガラス及び樹脂サッシのガラスは特記なき限り全て透明ガラス t3とする。</li> <li>マスターキーには対応しないが、出来る限り鍵番号をまとめる事とする。</li> <li>教室扉は鍵付きとする。</li> <li>換気経路については適切な給気口、排気口及び換気有効な開口（隙間を含む）を有していること。（開き戸についてはアンダーカット等）</li> <li>外壁窓の腰高は1100以上確保する。</li> <li>前記以外は札幌市仮設校舎設計指針及びプレハブ仮設校舎標準図による。</li> </ul> |  |
| 備考    |   |  |   |  |  |  |   |  |   |  |   |  |

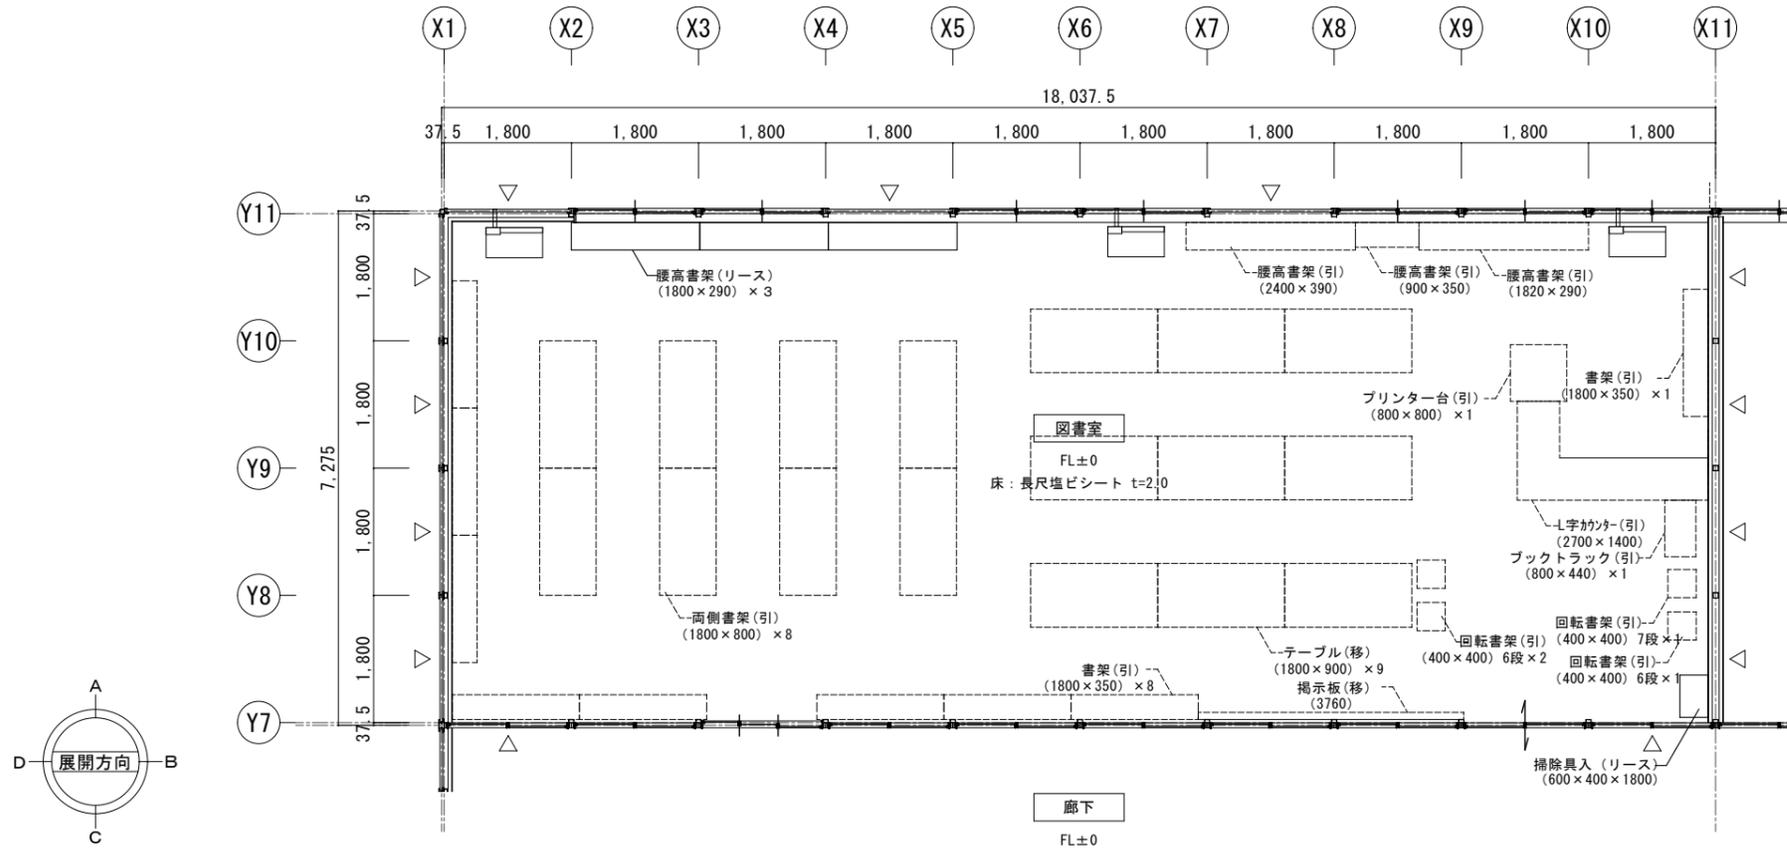


- 凡例(各詳細図共通事項)
- (移) : リース会社にて移設・設置・調整(建築工事)
  - (移-電) : リース会社にて移設・設置・調整(電気工事)
  - (移-機) : リース会社にて移設・設置・調整(設備工事)
  - (リース) : 建築リース品リース会社にて新設(建築工事)
  - (電) : 電気リース品・・・リース会社にて新設(電気工事)
  - (機) : 設備リース品・・・リース会社にて新設(設備工事)
  - (引) : 学校にて移設(別途工事)

図書室 平面詳細図

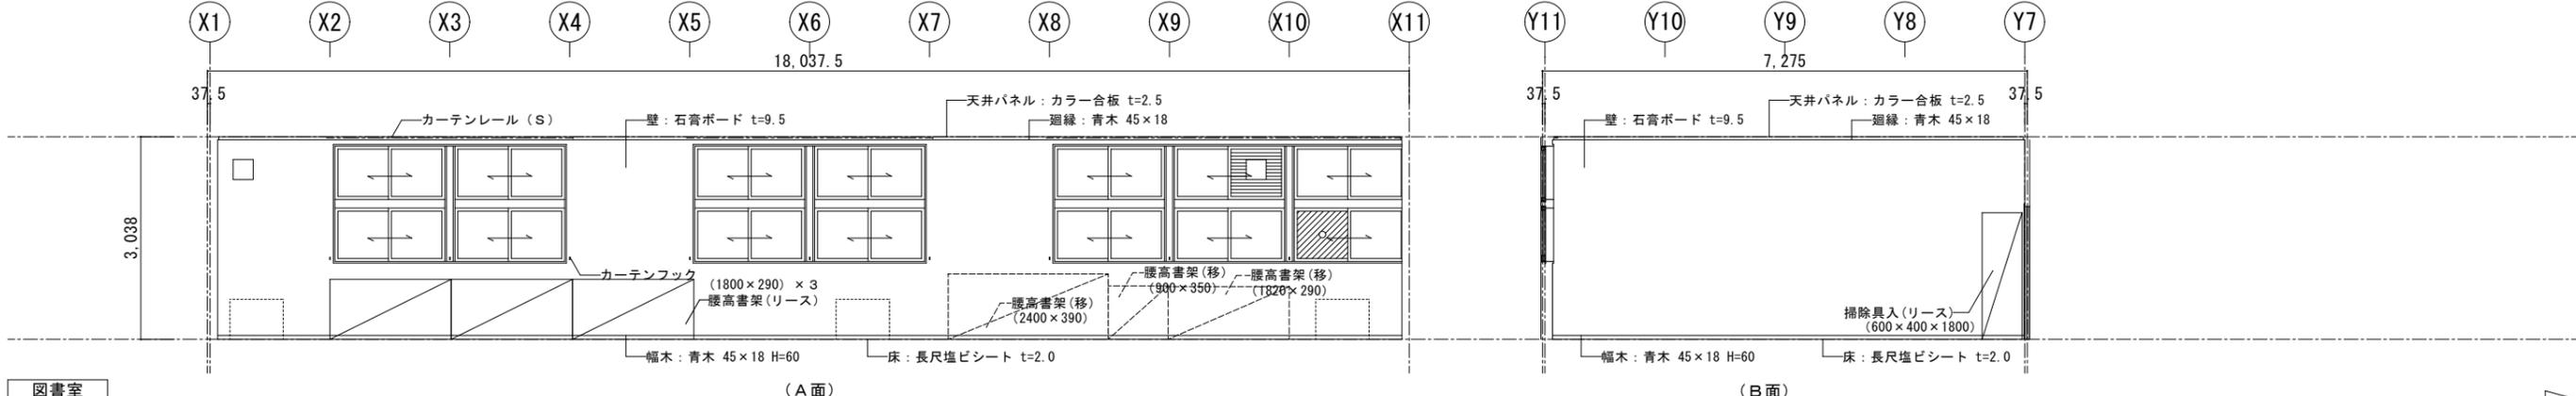


図書室 (A面) (B面)

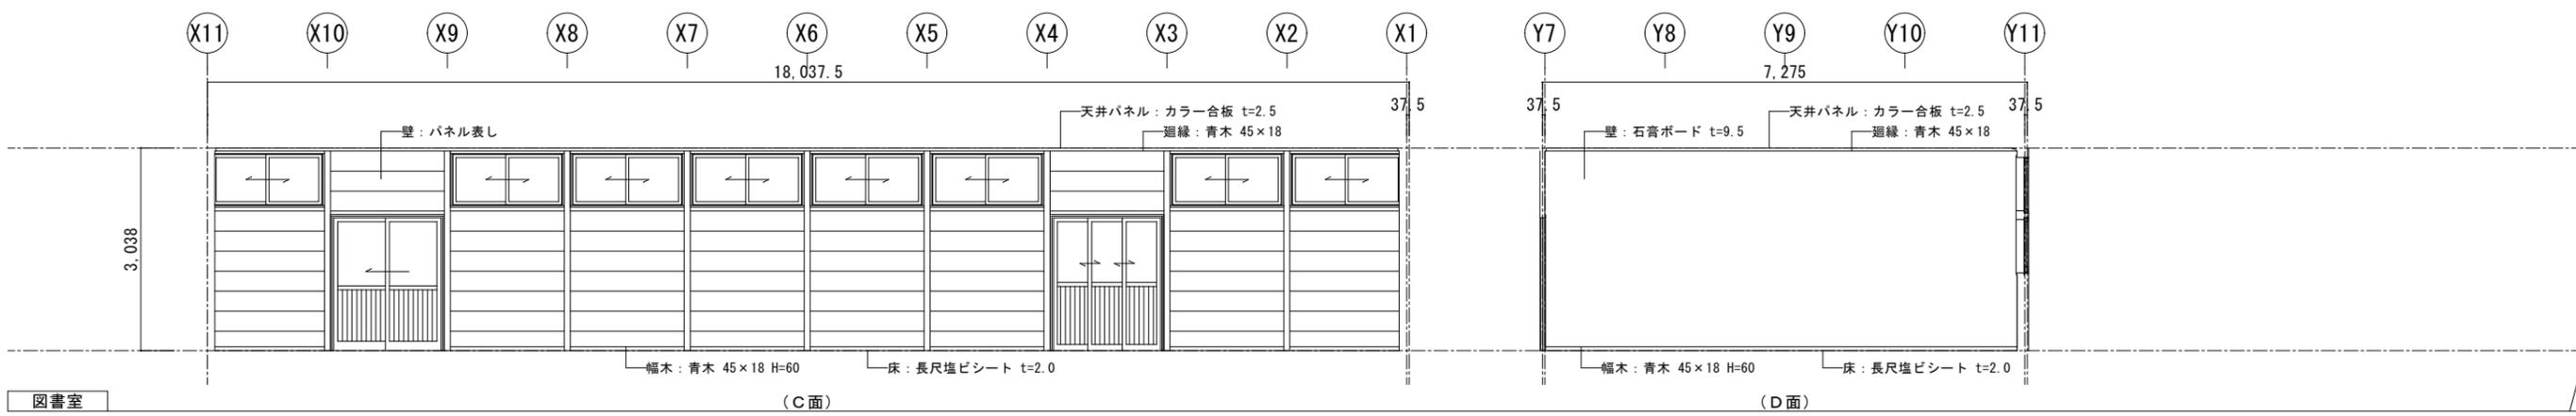

図書室 (C面) (D面)




|       |     |      |                            |       |            |           |           |                       |                     |                              |    |
|-------|-----|------|----------------------------|-------|------------|-----------|-----------|-----------------------|---------------------|------------------------------|----|
| 竣工年月日 | ... | 設計者  | 株式会社 大建設                   | DATE  | 2023.02.15 | PROJ. NO. | S2022-019 | 一級建築士 (第302719号) 松本 渉 | PROJ. TITLE         | 向陵中学校仮設校舎設置工事                | A  |
| 監理者印  | ... | 施工者印 | 一級建築士事務所 北海道知事登録(石狩)第2631号 | CHECK |            |           |           |                       | 図書室 平面詳細図・展開図(仮設1期) | 1:50 (A1)<br>SCALE1:100 (A3) | 27 |



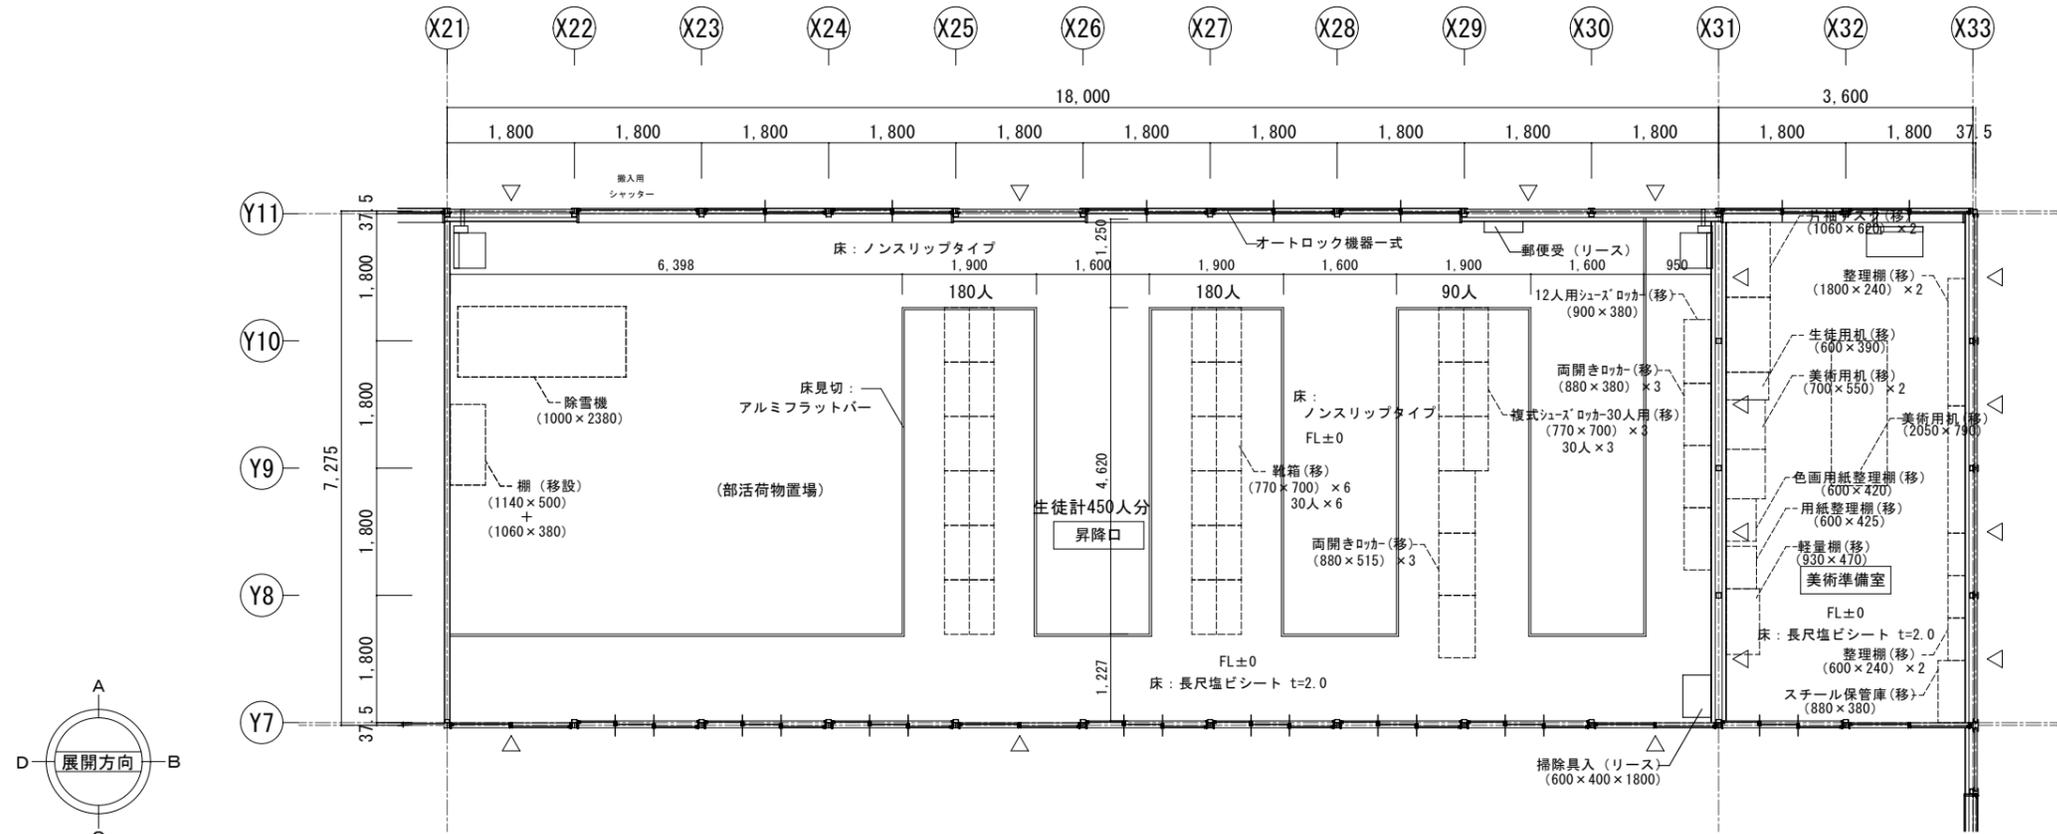

- 凡例(各詳細図共通事項)
- (移) : リース会社にて移設・設置・調整(建築工事)
  - (移-電) : リース会社にて移設・設置・調整(電気工事)
  - (移-機) : リース会社にて移設・設置・調整(設備工事)
  - (リース) : 建築リース品リース会社にて新設(建築工事)
  - (電) : 電気リース品・・・リース会社にて新設(電気工事)
  - (機) : 設備リース品・・・リース会社にて新設(設備工事)
  - (引) : 学校にて移設(別途工事)


昇降口・美術準備室 平面詳細図

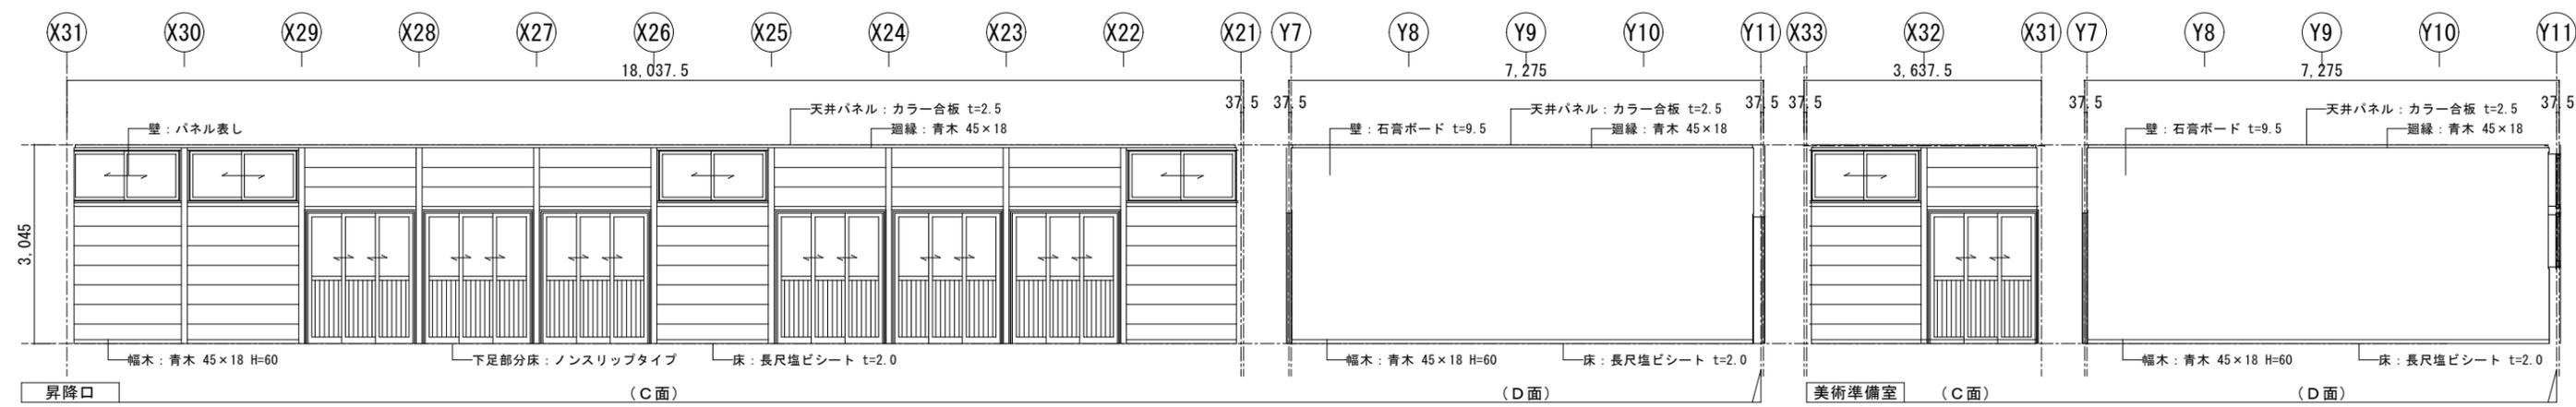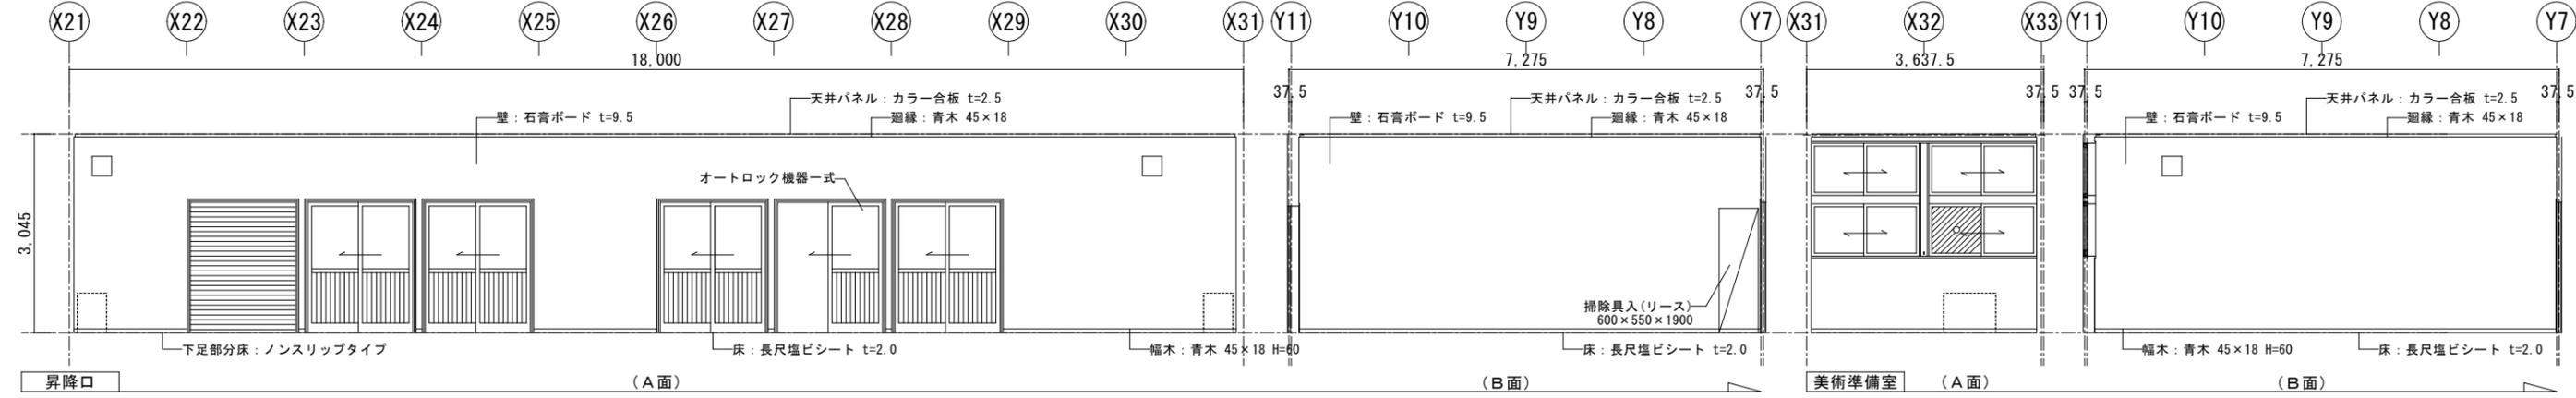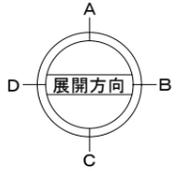

|       |       |     |      |       |            |           |           |             |                            |       |                         |
|-------|-------|-----|------|-------|------------|-----------|-----------|-------------|----------------------------|-------|-------------------------|
| 竣工年月日 | ..... | 設計者 | 松本 渉 | DATE  | 2023.02.15 | PROJ. NO. | S2022-019 | PROJ. TITLE | 向陵中学校仮設校舎設置工事              | NO.   | A                       |
| 監理者印  | ..... | 設計者 | 松本 渉 | CHECK | .....      | NO.       | 1-50 (A1) | PROJ. TITLE | 昇降口・美術準備室 平面詳細図・展開図 (仮設1期) | SCALE | 1:50 (A1)<br>1:100 (A3) |
| 施工者印  | ..... | 設計者 | 松本 渉 | NO.   | .....      | NO.       | 29        | PROJ. TITLE | 昇降口・美術準備室 平面詳細図・展開図 (仮設1期) | SCALE | 1:50 (A1)<br>1:100 (A3) |



株式会社  
**大建設**  
一級建築士事務所 北海道知事登録(石狩)第2631号



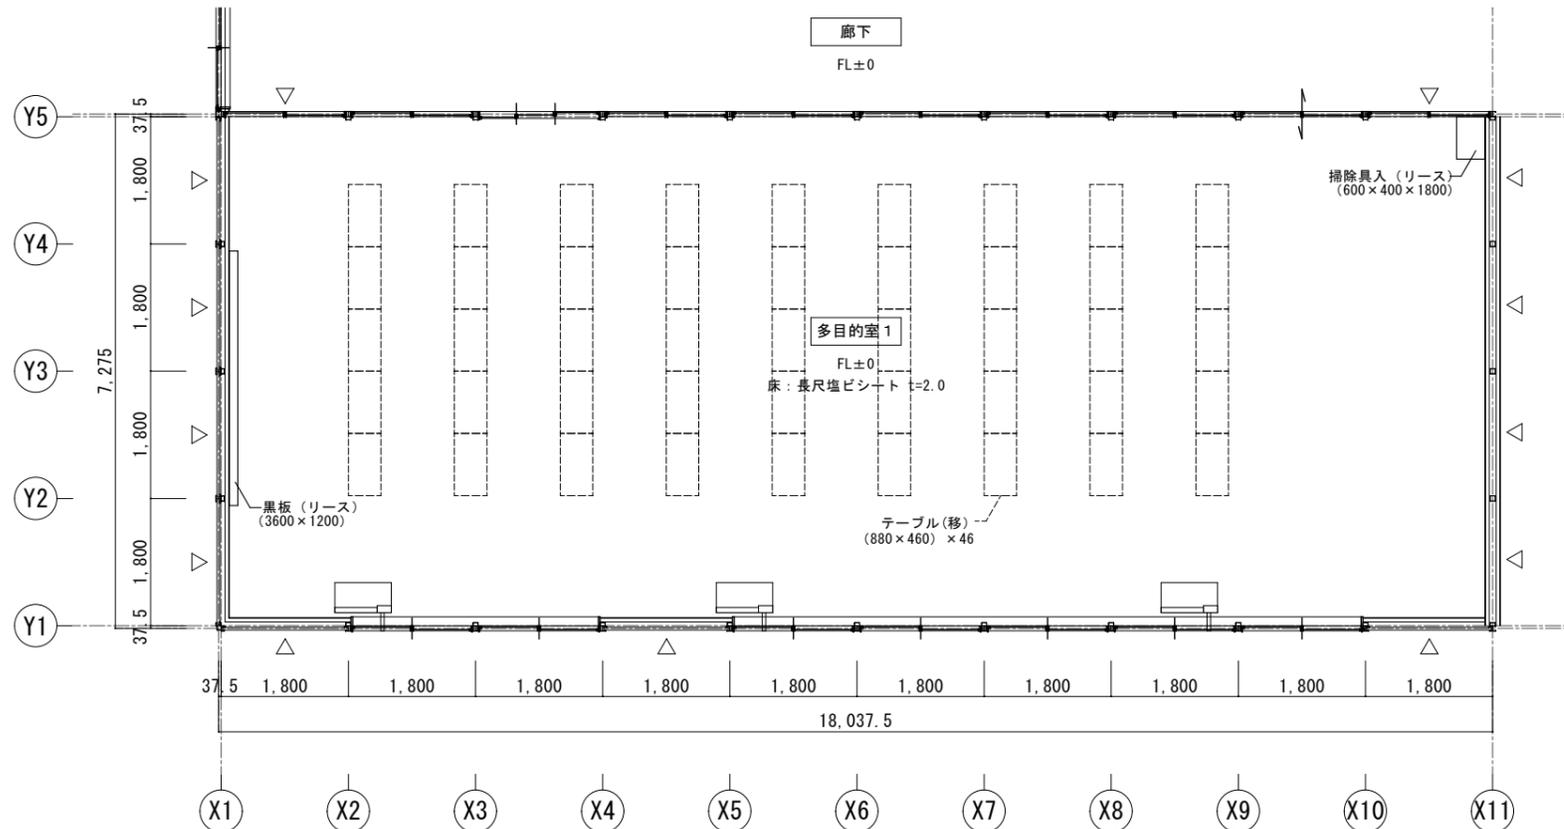

- 凡例(各詳細図共通事項)
- (移) : リース会社にて移設・設置・調整(建築工事)
  - (移-電) : リース会社にて移設・設置・調整(電気工事)
  - (移-機) : リース会社にて移設・設置・調整(設備工事)
  - (リース) : 建築リース品リース会社にて新設(建築工事)
  - (電) : 電気リース品・・・リース会社にて新設(電気工事)
  - (機) : 設備リース品・・・リース会社にて新設(設備工事)
  - (引) : 学校にて移設(別途工事)


多目的室1 平面詳細図

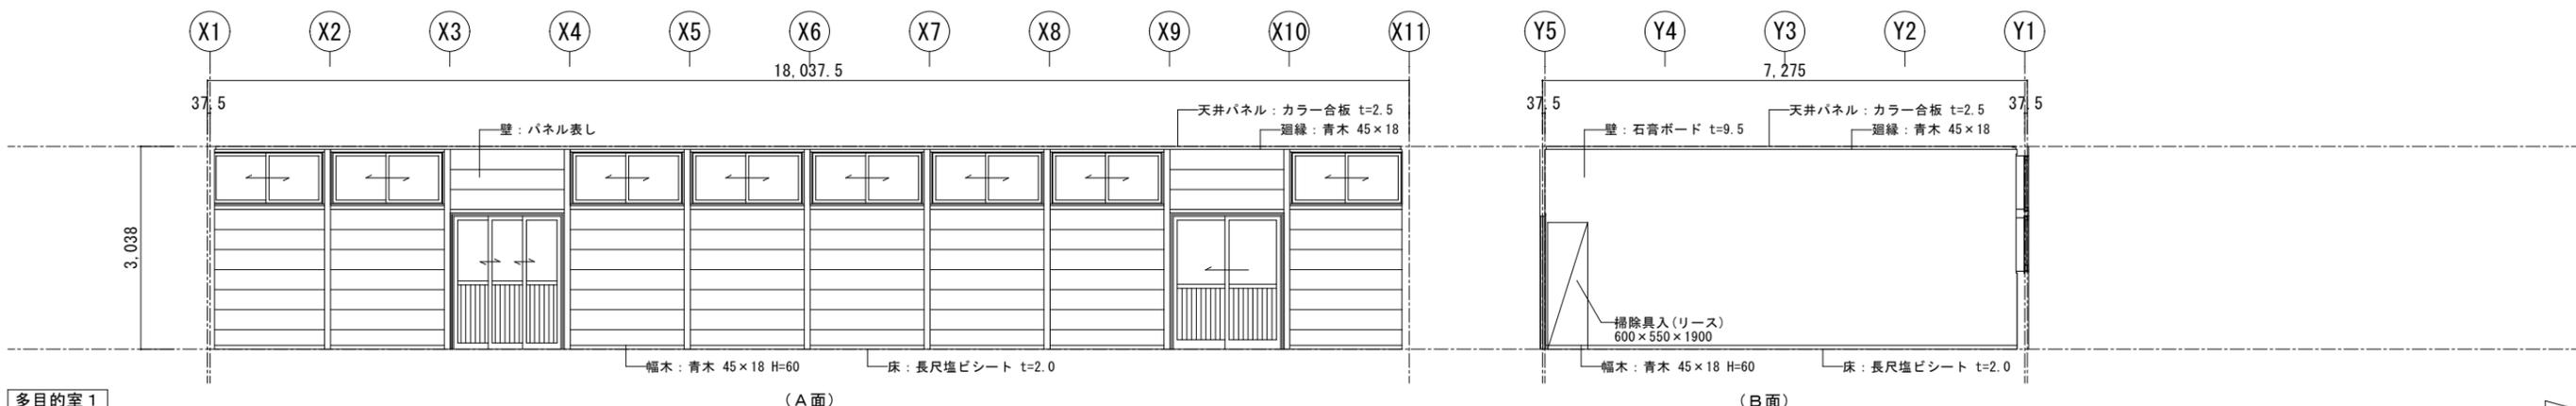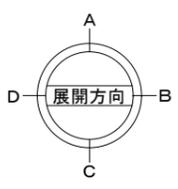

多目的室1

(A面)

(B面)

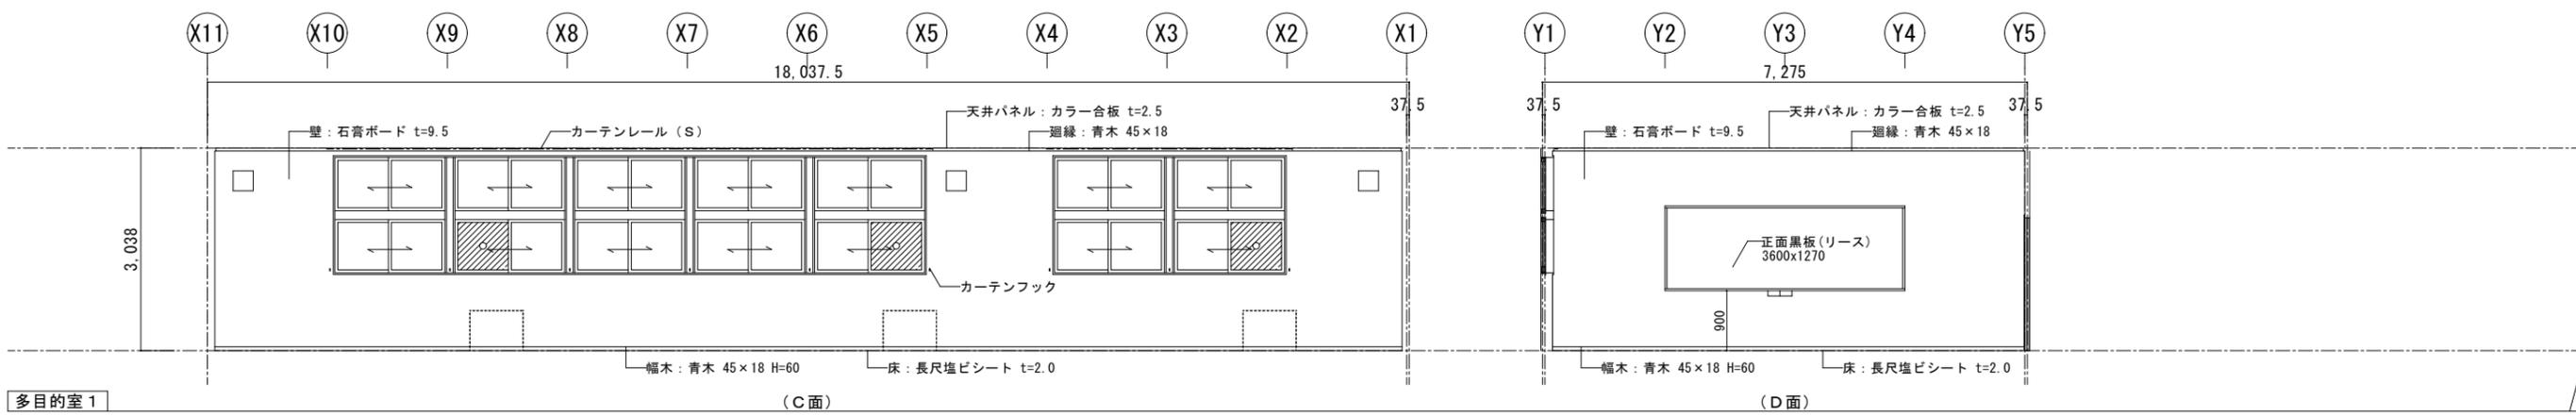


多目的室1

(C面)

(D面)



|       |     |     |     |       |            |          |           |                       |            |                        |                             |
|-------|-----|-----|-----|-------|------------|----------|-----------|-----------------------|------------|------------------------|-----------------------------|
| 竣工年月日 | ... | 設計者 | ... | DATE  | 2023.02.15 | FIG. NO. | S2022-019 | 一級建築士 (第302719号) 松本 渉 | FIG. TITLE | 向陵中学校仮設校舎設置工事          | A                           |
| 監理者印  | ... | 設計者 | ... | CHECK | ...        |          |           |                       | FIG. TITLE | 多目的室1 平面詳細図・展開図 (仮設1期) | 1:50 (A1) SCALE: 1:100 (A3) |
| 施工者印  | ... | 設計者 | ... |       |            |          |           |                       |            |                        | 31                          |

株式会社 大建設  
 一級建築士事務所 北海道知事登録(石狩)第2631号

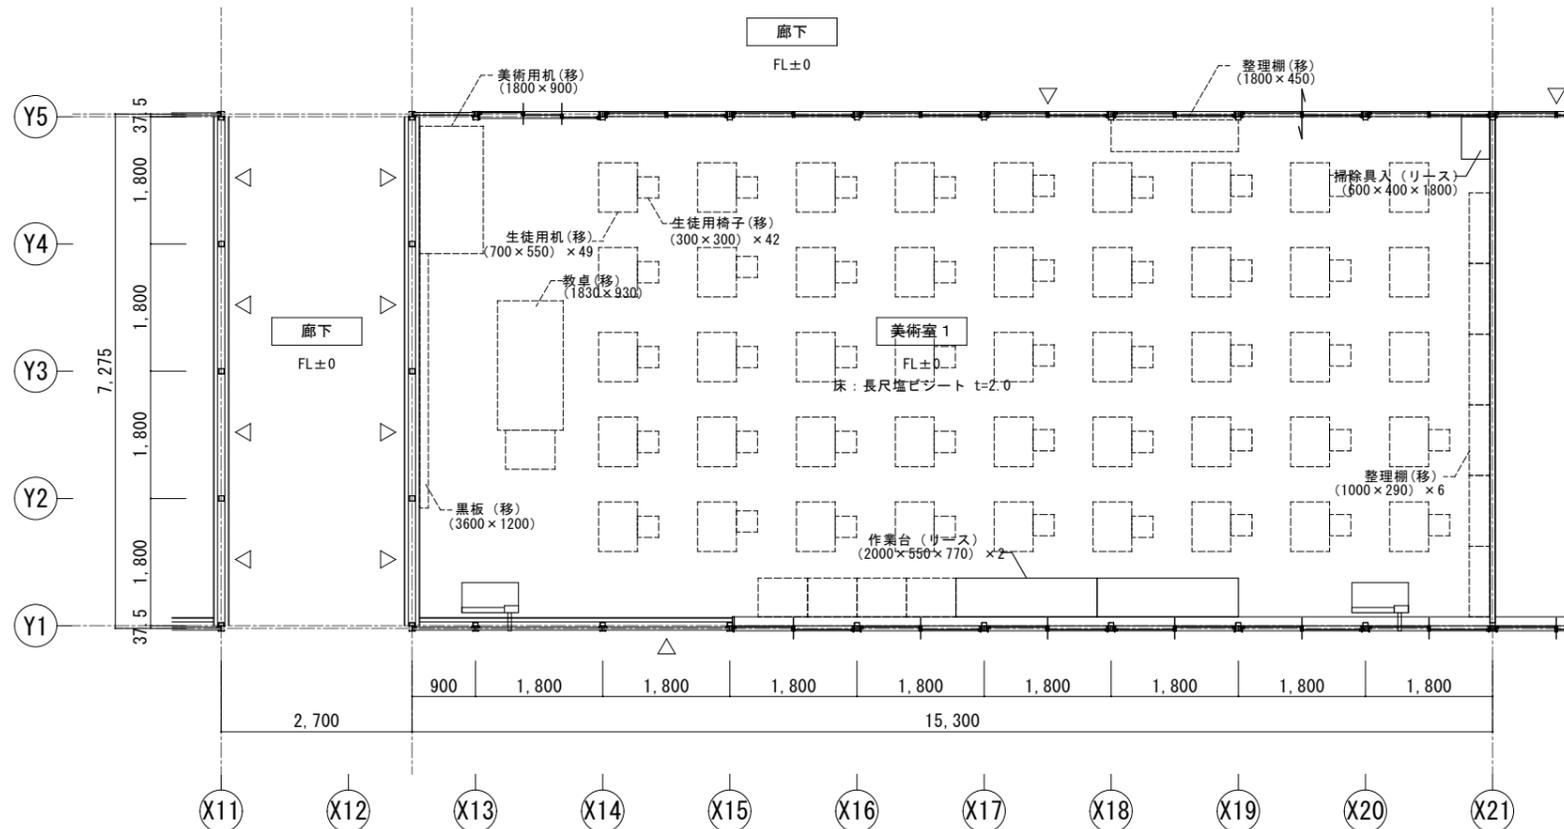


- 凡例(各詳細図共通事項)
- (移) : リース会社にて移設・設置・調整(建築工事)
  - (移-電) : リース会社にて移設・設置・調整(電気工事)
  - (移-機) : リース会社にて移設・設置・調整(設備工事)
  - (リース) : 建築リース品リース会社にて新設(建築工事)
  - (電) : 電気リース品・・・リース会社にて新設(電気工事)
  - (機) : 設備リース品・・・リース会社にて新設(設備工事)
  - (引) : 学校にて移設(別途工事)

美術室1 平面詳細図

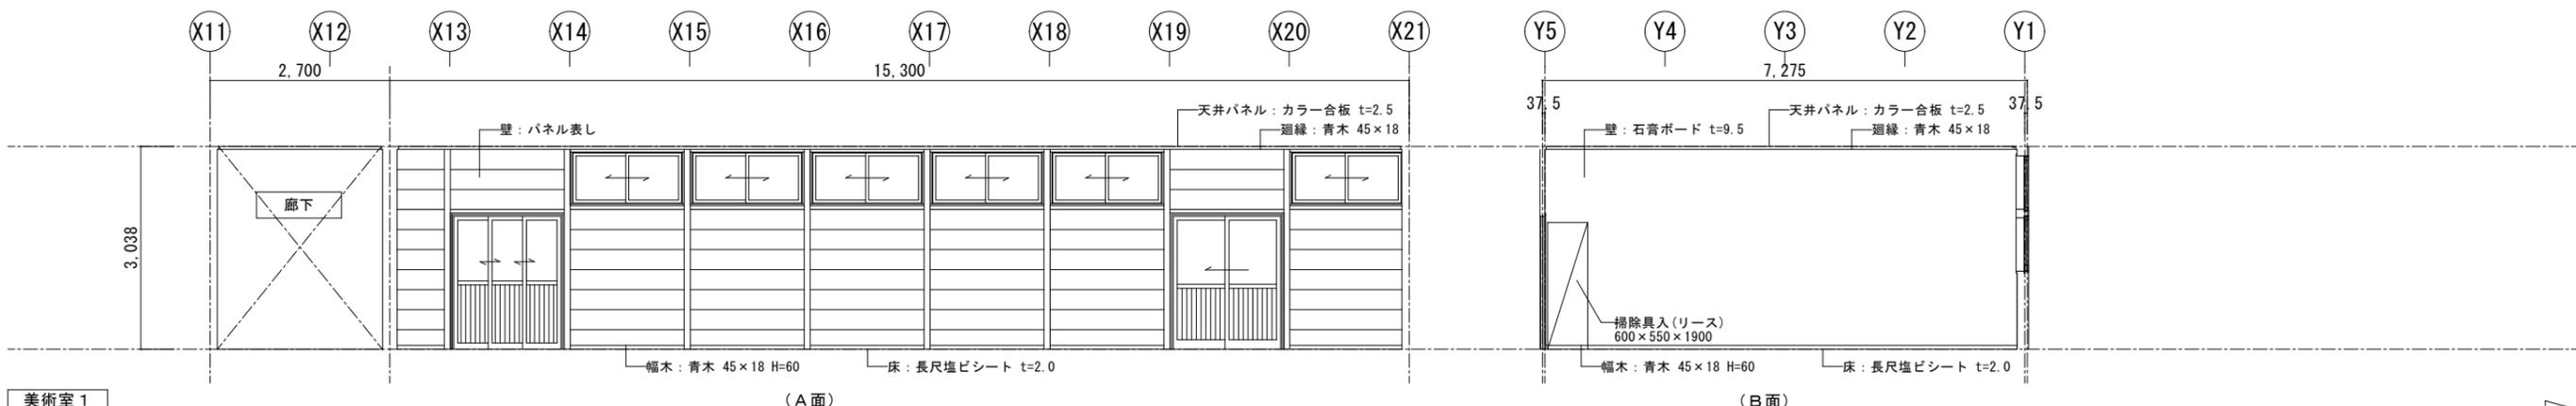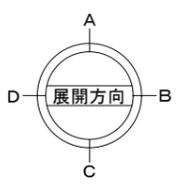


美術室1 (A面) (B面)

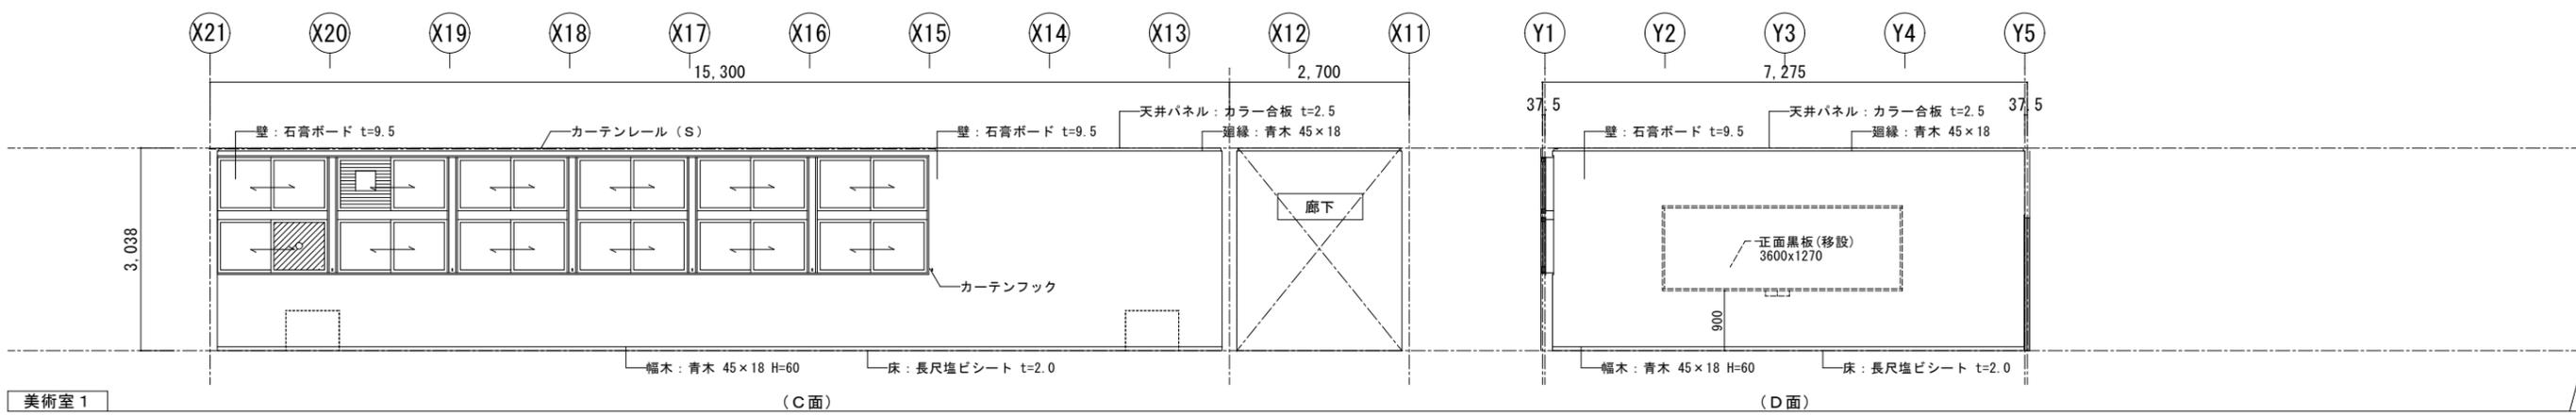

美術室1 (C面) (D面)



|       |     |     |     |       |            |           |           |                       |             |                      |                      |
|-------|-----|-----|-----|-------|------------|-----------|-----------|-----------------------|-------------|----------------------|----------------------|
| 竣工年月日 | ... | 設計者 | ... | DATE  | 2023.02.15 | PROJ. NO. | S2022-019 | 一級建築士 (第302719号) 松本 渉 | PROJ. TITLE | 向陵中学校仮設校舎設置工事        | A                    |
| 監理者印  | ... | 設計者 | ... | CHECK | ...        |           |           |                       | PROJ. TITLE | 美術室1 平面詳細図・展開図(仮設1期) | 1:50 (A1) 1:100 (A3) |
| 施工者印  | ... | 設計者 | ... |       |            |           |           |                       |             |                      | 32                   |



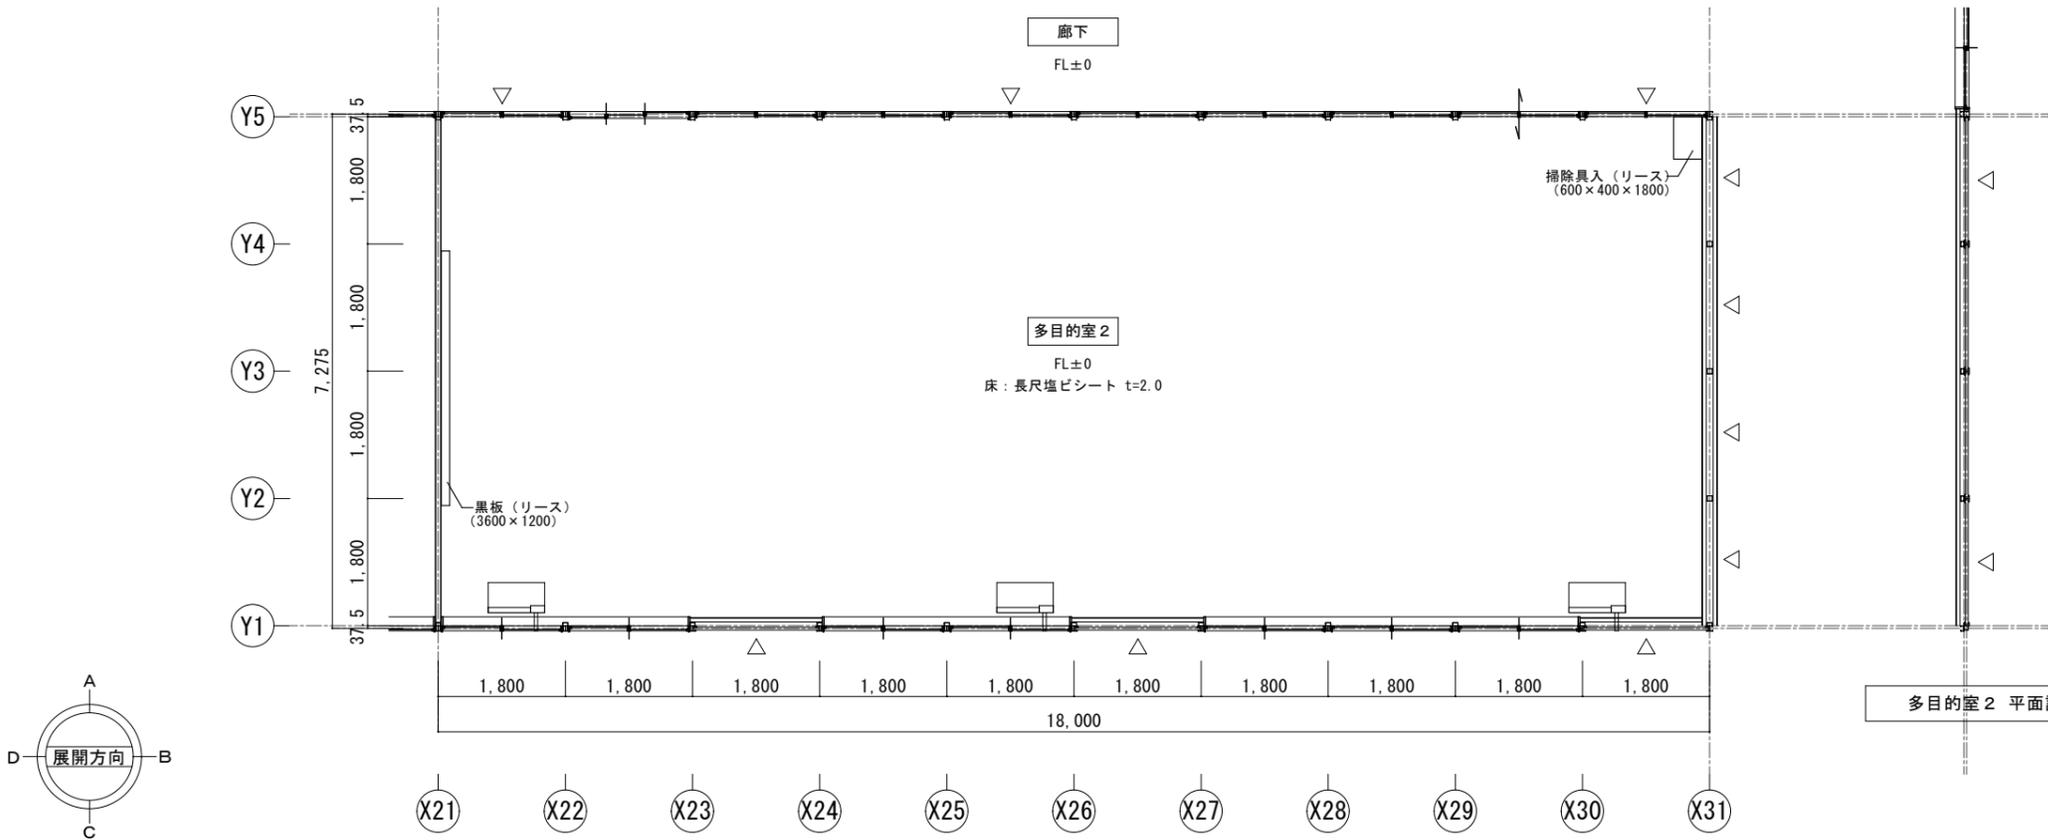


- 凡例(各詳細図共通事項)
- (移) : リース会社にて移設・設置・調整(建築工事)
  - (移-電) : リース会社にて移設・設置・調整(電気工事)
  - (移-機) : リース会社にて移設・設置・調整(設備工事)
  - (リース) : 建築リース品リース会社にて新設(建築工事)
  - (電) : 電気リース品・・・リース会社にて新設(電気工事)
  - (機) : 設備リース品・・・リース会社にて新設(設備工事)
  - (引) : 学校にて移設(別途工事)


多目的室2 平面詳細図

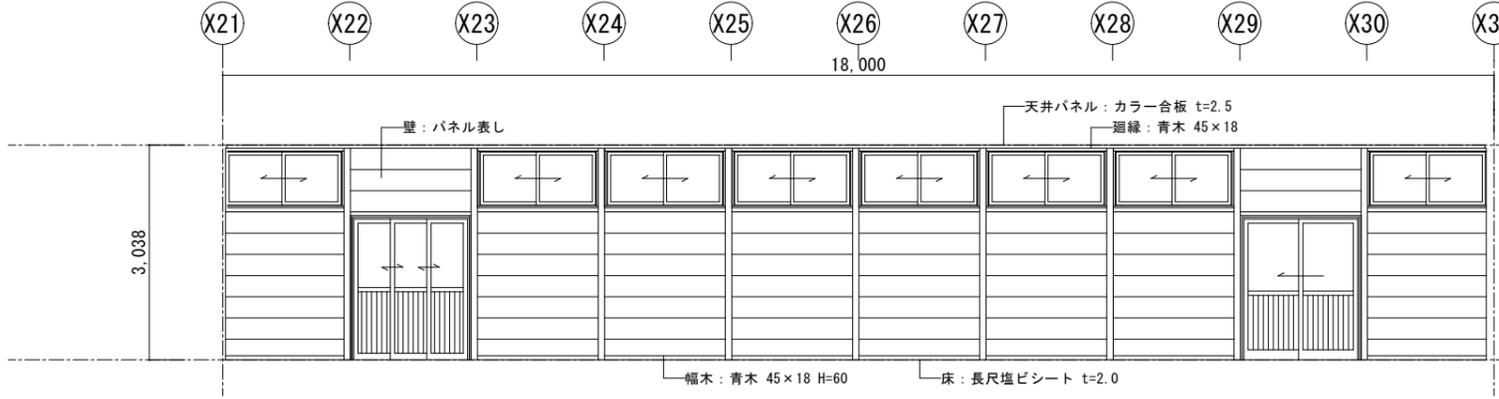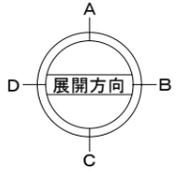


多目的室2 (A面)

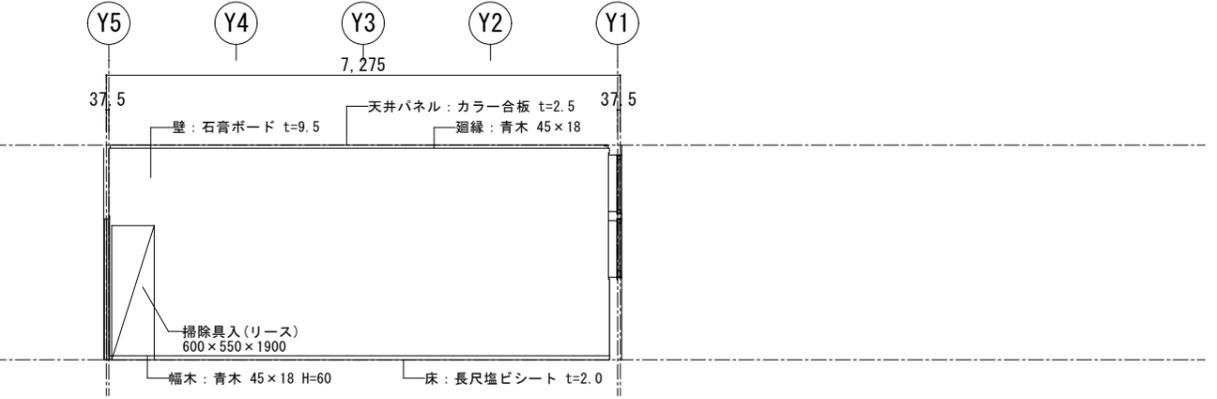

多目的室2 (B面)

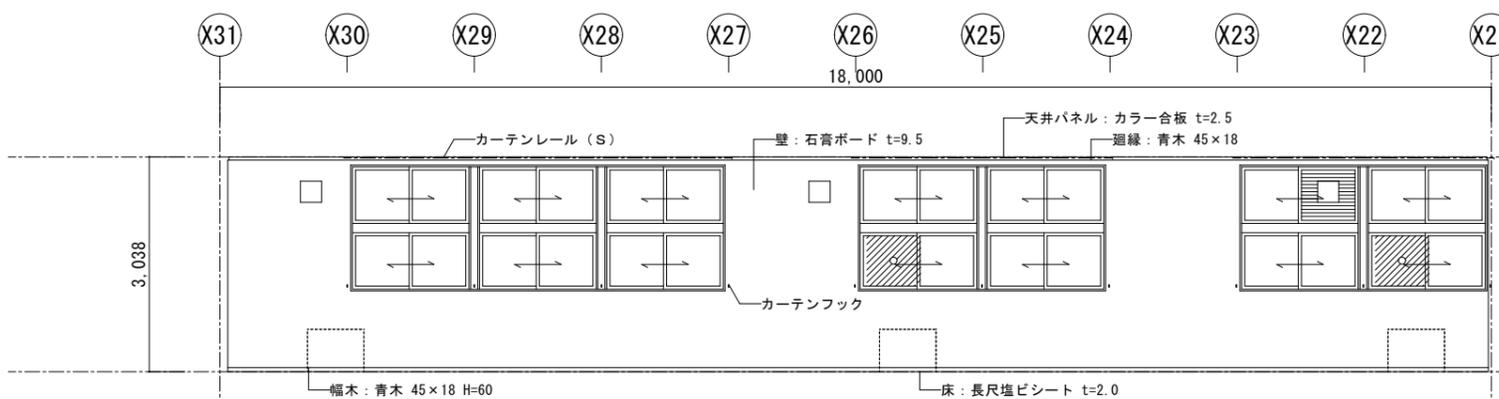

多目的室2 (C面)



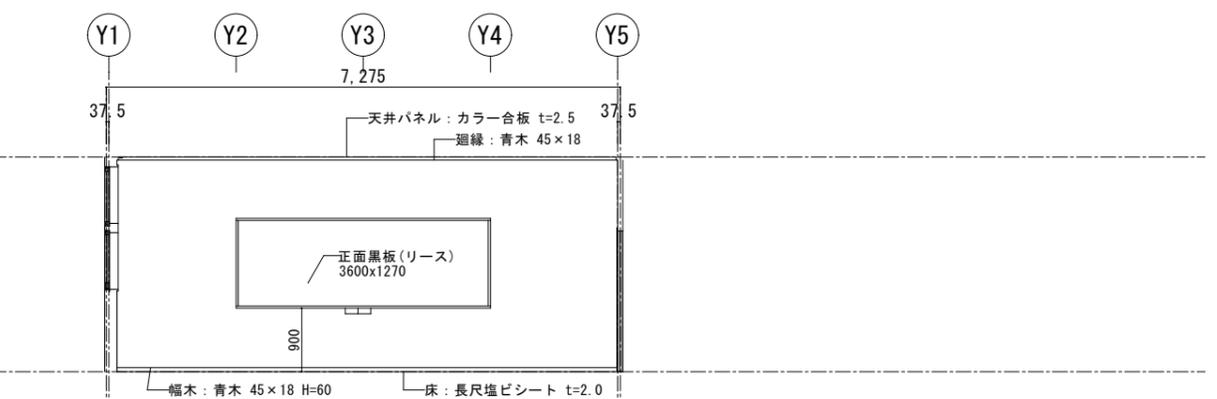


多目的室2 (D面)

|       |     |     |      |       |            |          |           |             |                       |       |                         |
|-------|-----|-----|------|-------|------------|----------|-----------|-------------|-----------------------|-------|-------------------------|
| 竣工年月日 | ... | 設計者 | 松本 渉 | DATE  | 2023.02.15 | FIG. NO. | S2022-019 | PROJ. TITLE | 向陵中学校仮設校舎設置工事         | シート   | A                       |
| 監理者印  | ... | 校印  | ...  | CHECK | ...        |          |           | FIG. TITLE  | 多目的室2 平面詳細図・展開図(仮設1期) | SCALE | 1:50 (A1)<br>1:100 (A3) |
| 施工者印  | ... | 校印  | ...  |       |            |          |           |             |                       |       | 33                      |

※多目的室 2 (1期)

※美術室 2 (2期)

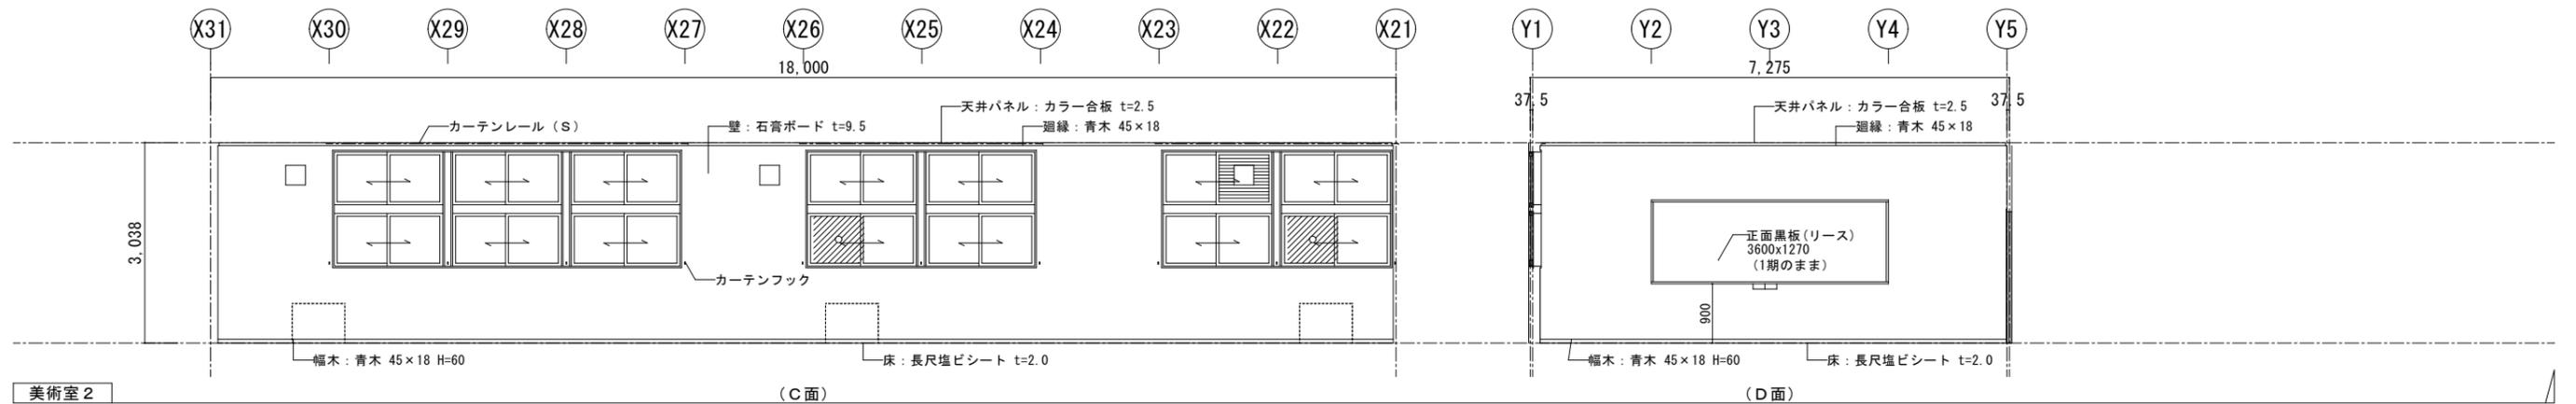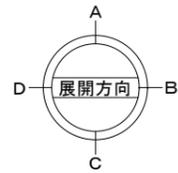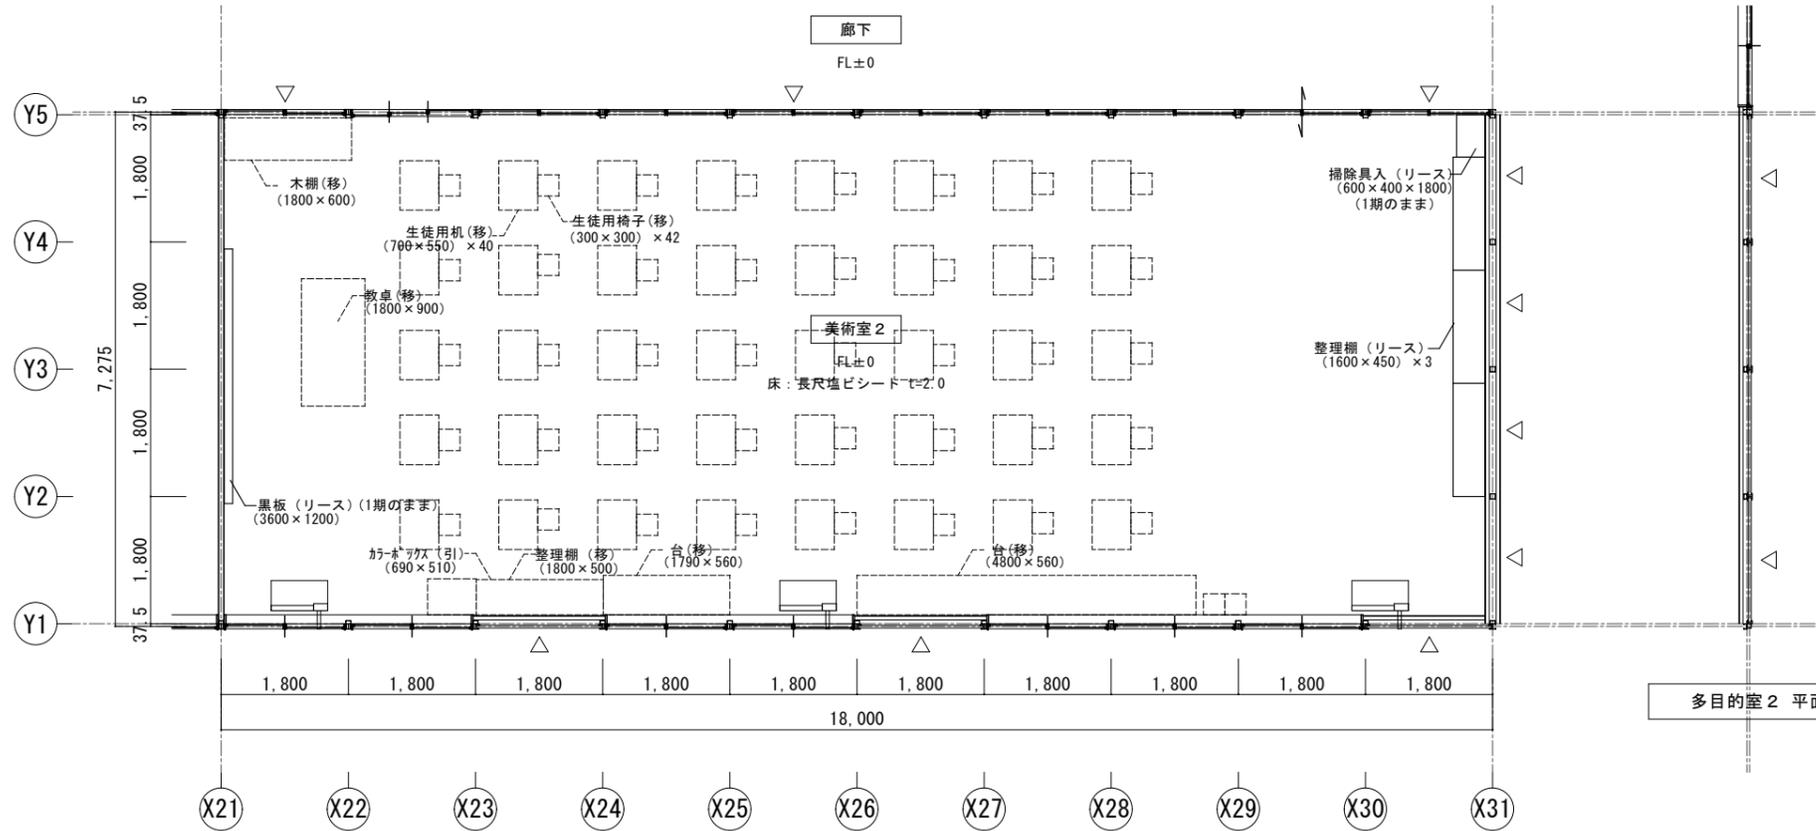

|       |     |      |                            |       |            |           |           |                       |             |               |                   |
|-------|-----|------|----------------------------|-------|------------|-----------|-----------|-----------------------|-------------|---------------|-------------------|
| 竣工年月日 | ... | 竣工箇所 | ...                        | DATE  | 2023.02.15 | PROJ. NO. | S2022-019 | 一級建築士 (第302719号) 松本 渉 | PROJ. TITLE | 向陵中学校仮設校舎設置工事 | A                 |
| 監理者印  | ... | 設計者  | 株式会社 大建設                   | CHECK | ...        |           |           |                       | PROJ. TITLE | 美術室 2 (仮設 2期) | 1:50 (A1)         |
| 施工者印  | ... | 施工者  | 一級建築士事務所 北海道知事登録(石狩)第2631号 |       |            |           |           |                       | PROJ. TITLE | 平面詳細図・展開図     | SCALE: 1:100 (A3) |