



屯田南小学校 給食室 平面図

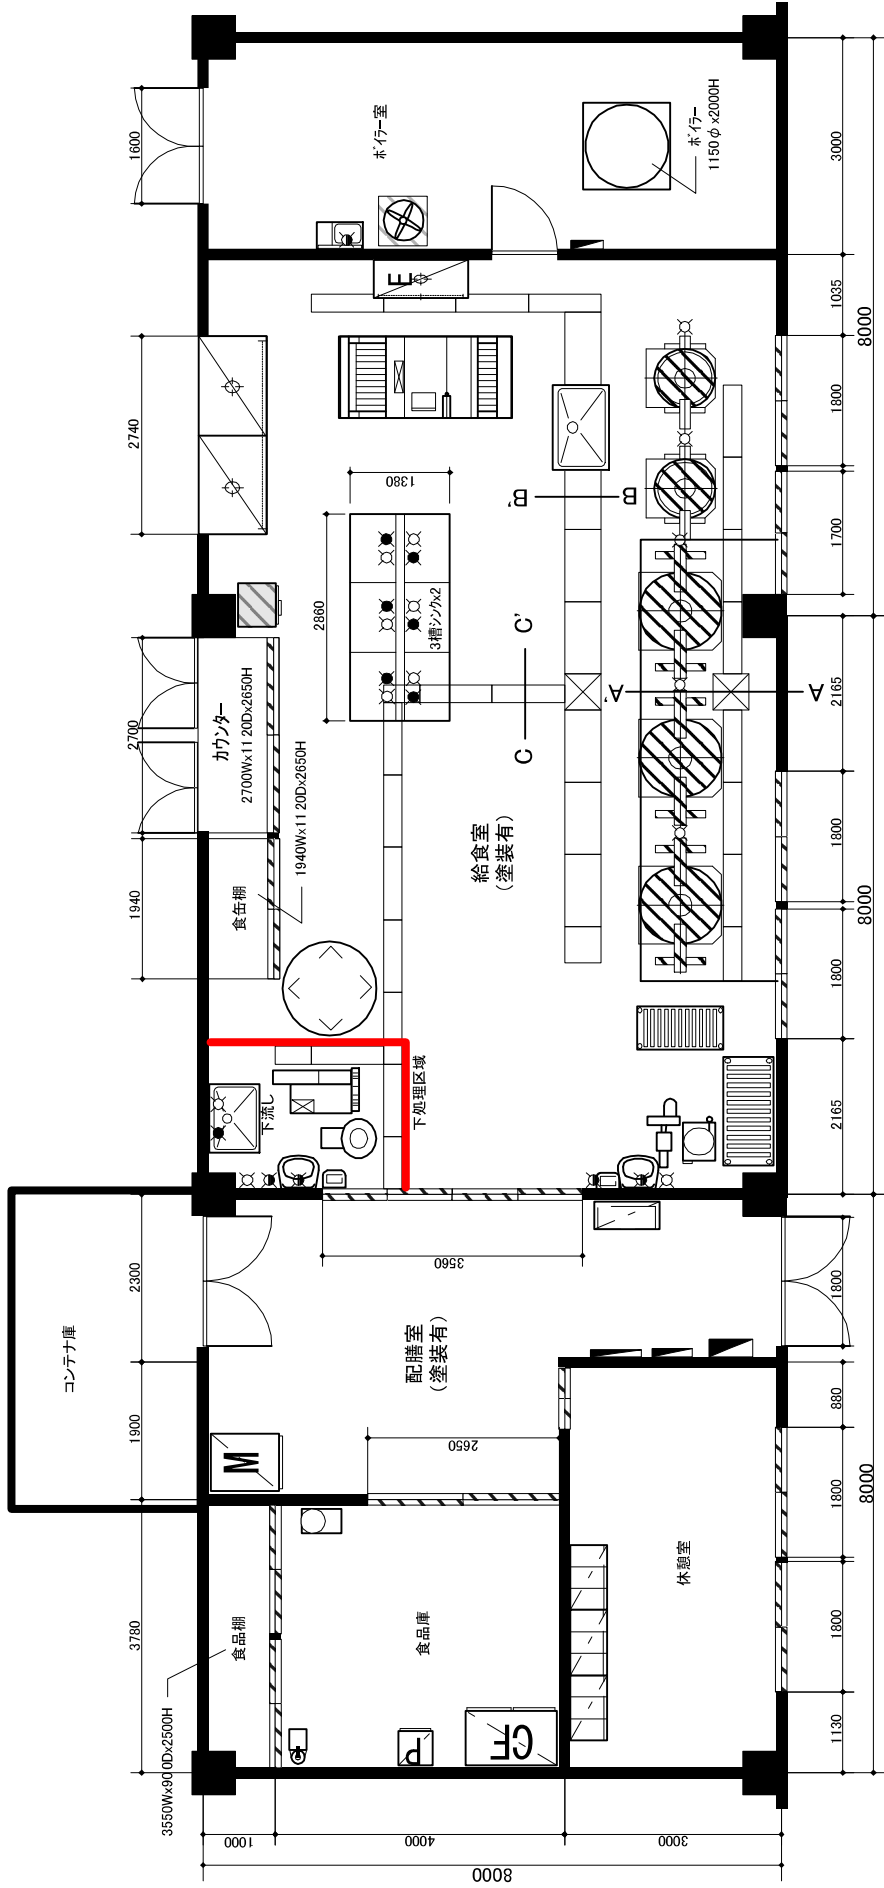


栄南小学校 給食室 平面図

縮尺 1/100

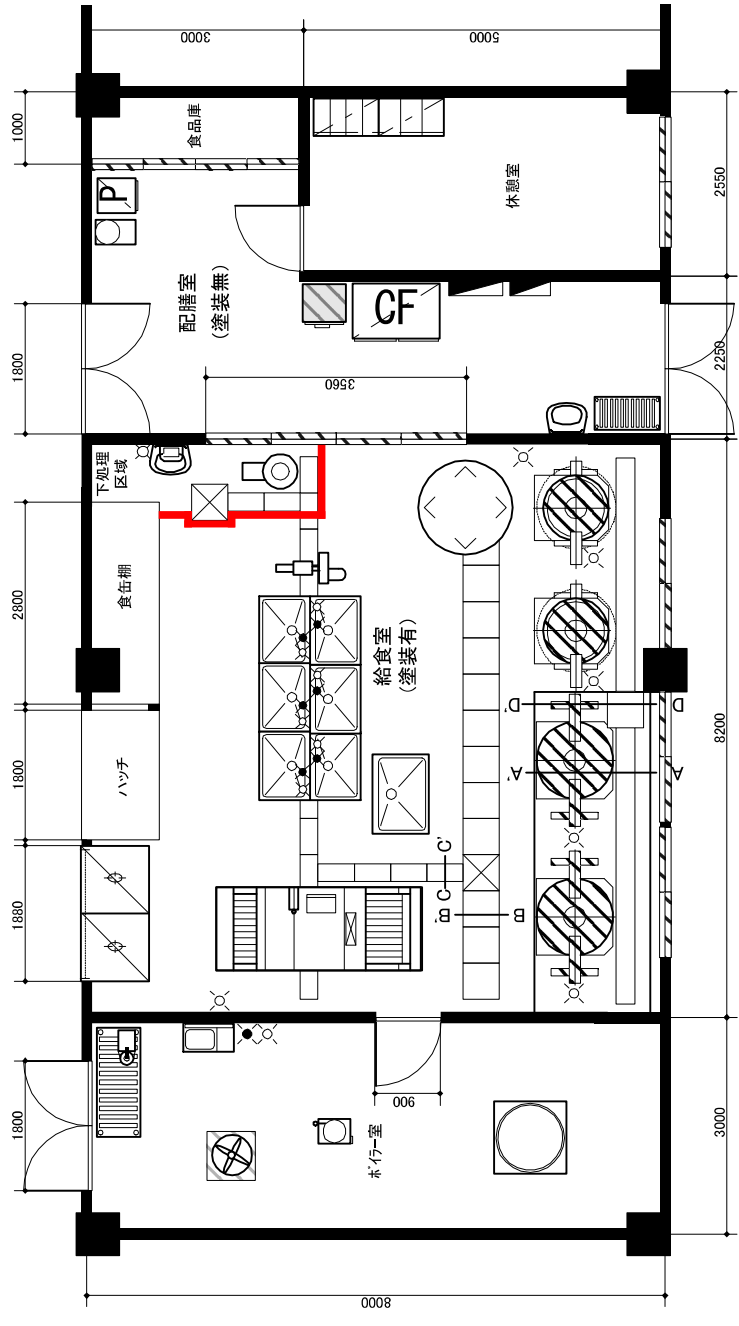


清田小学校 給食室 平面図

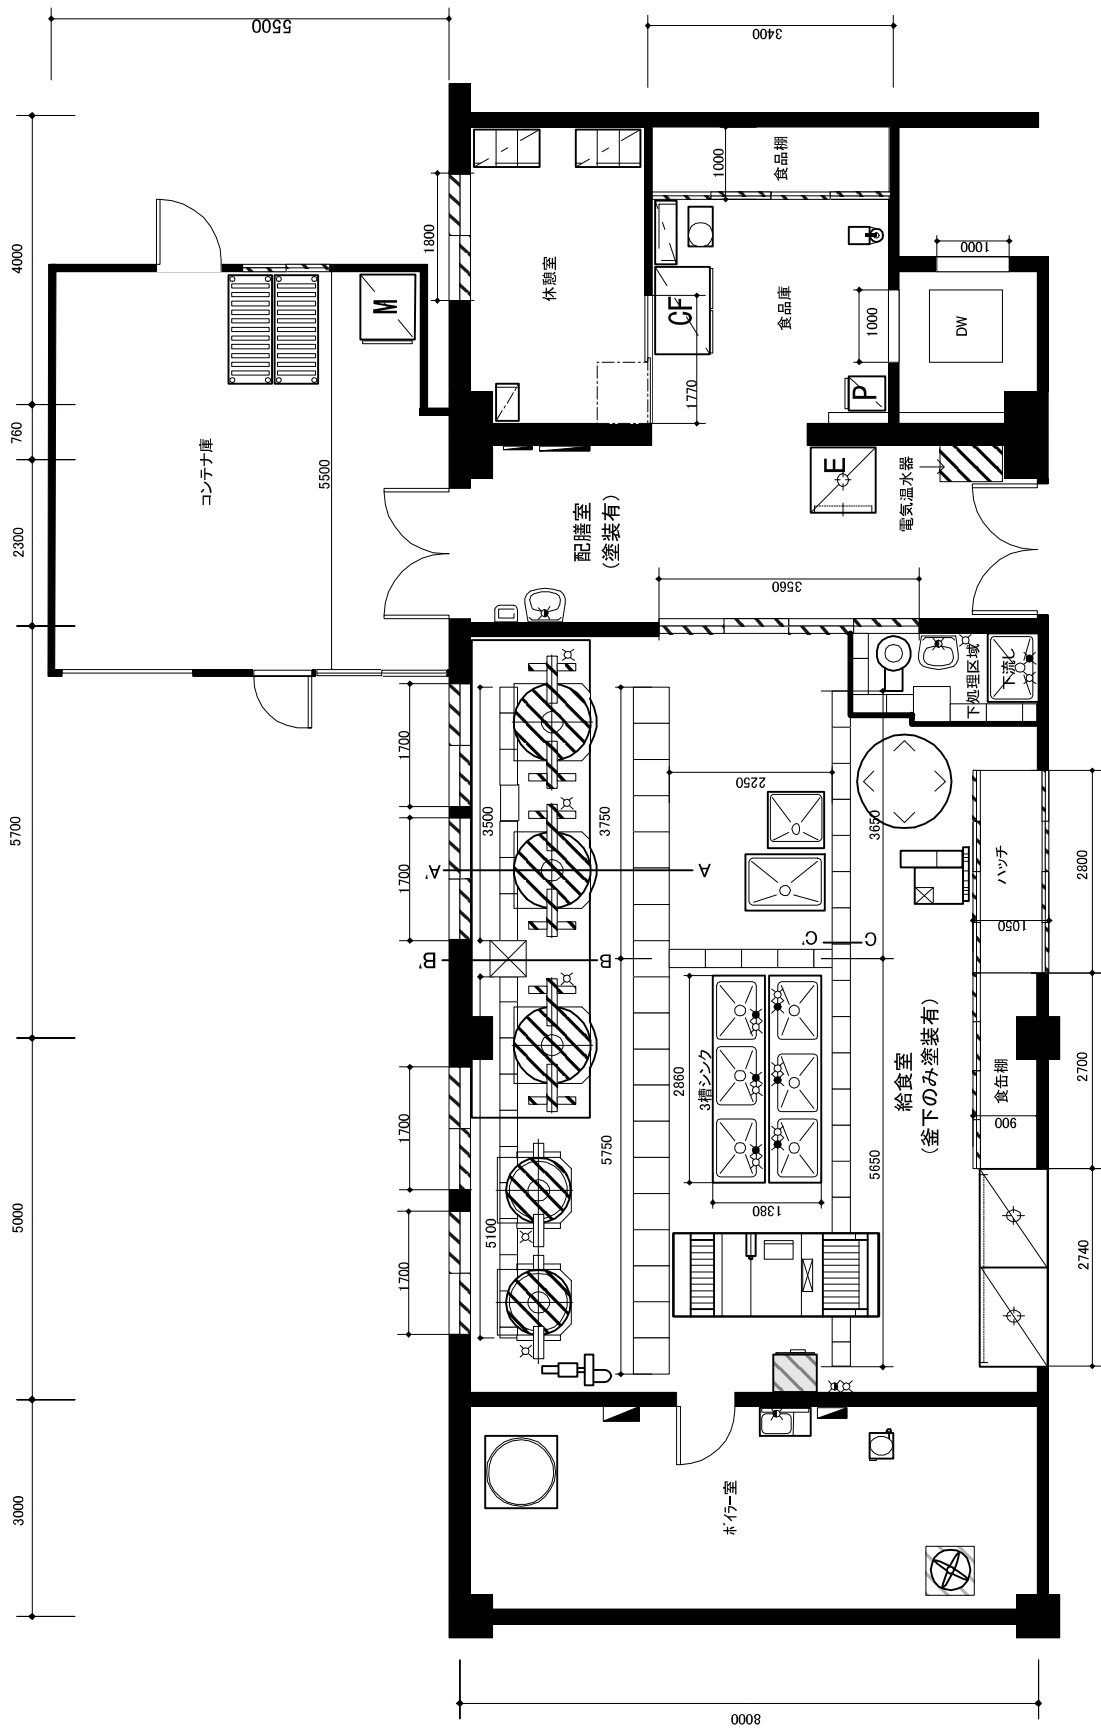


澄川西小学校 給食室 平面図

縮尺 1/100

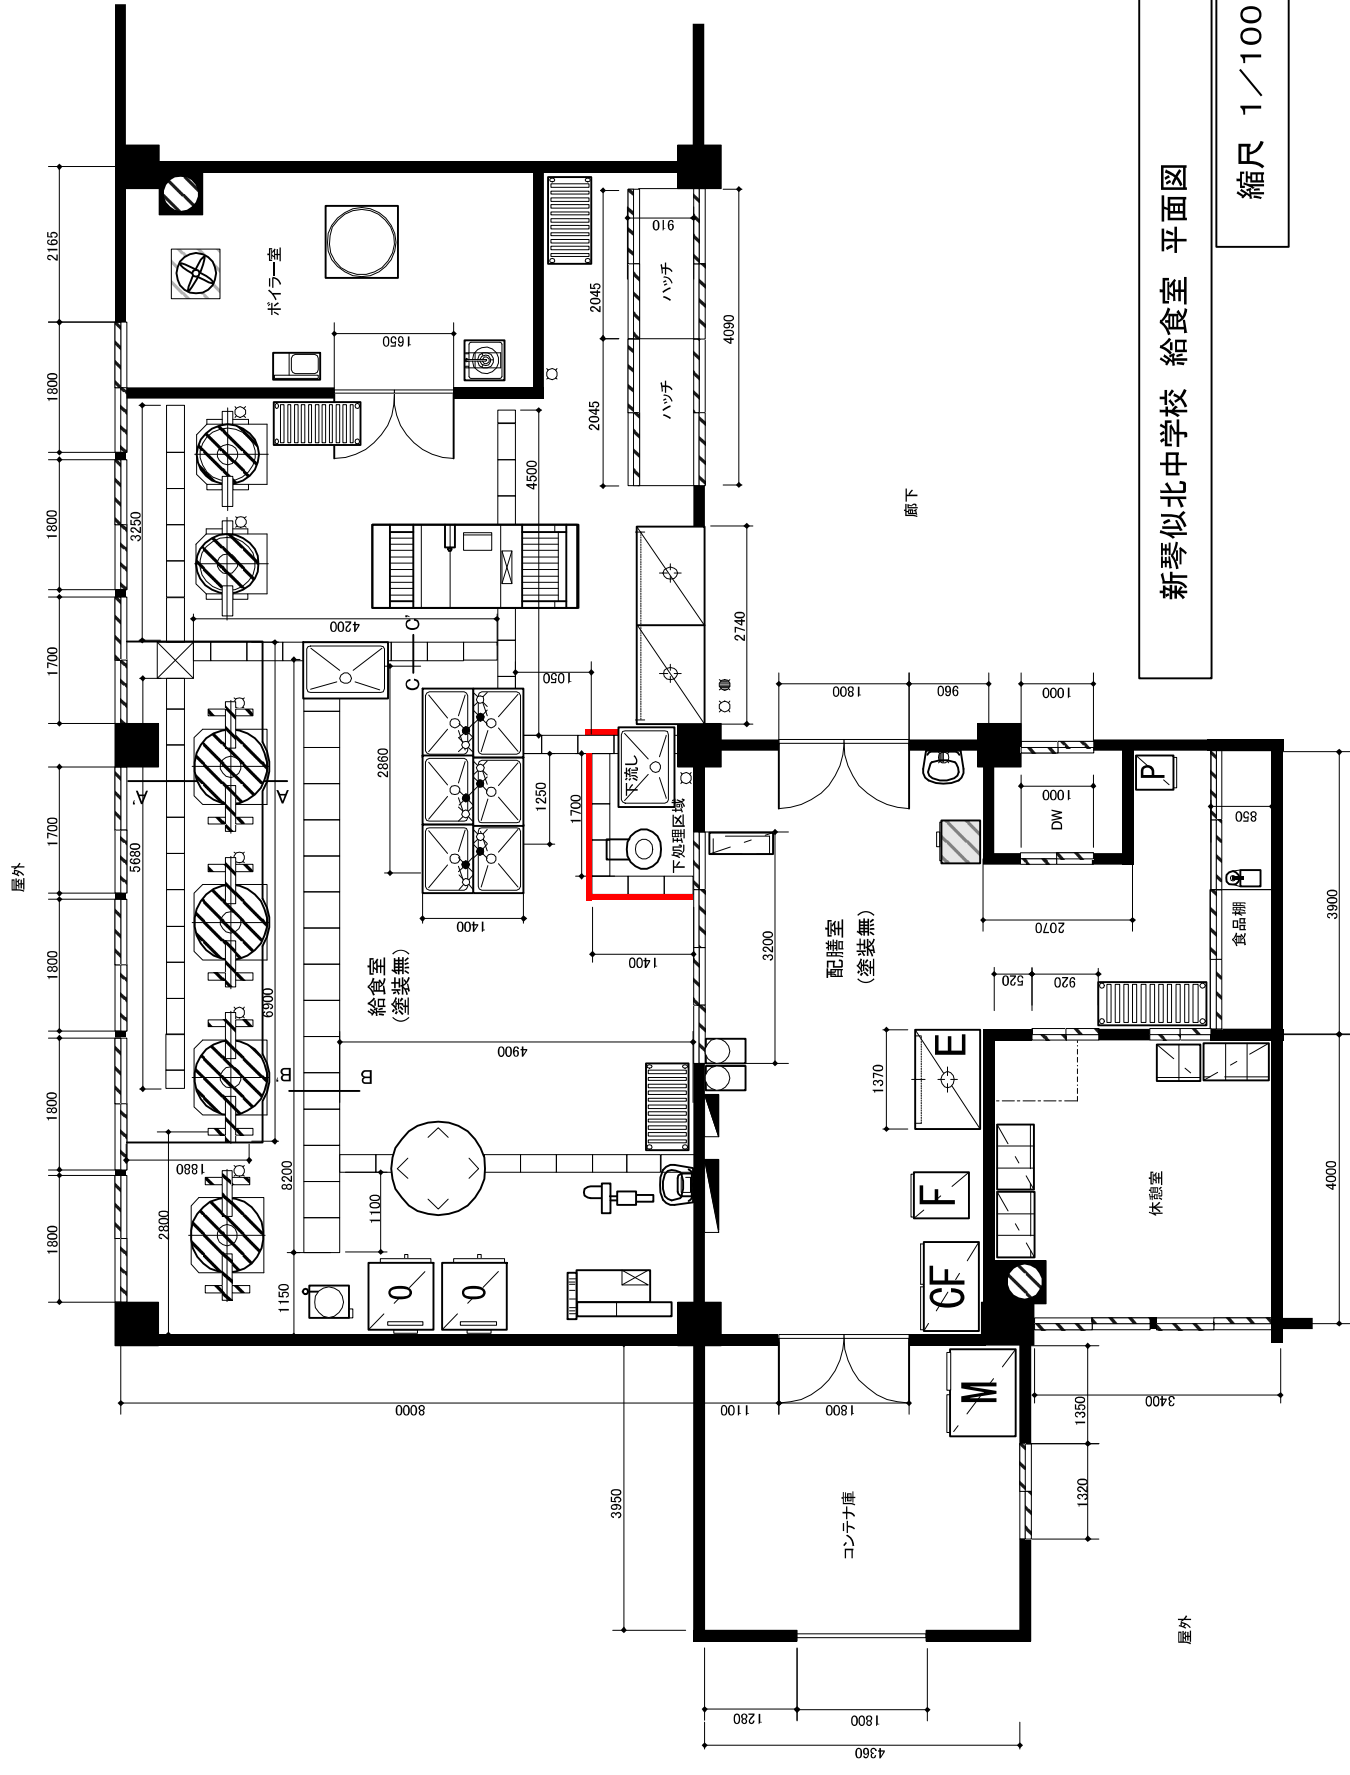

新琴似北中学校 給食室 平面図

縮尺 1/100

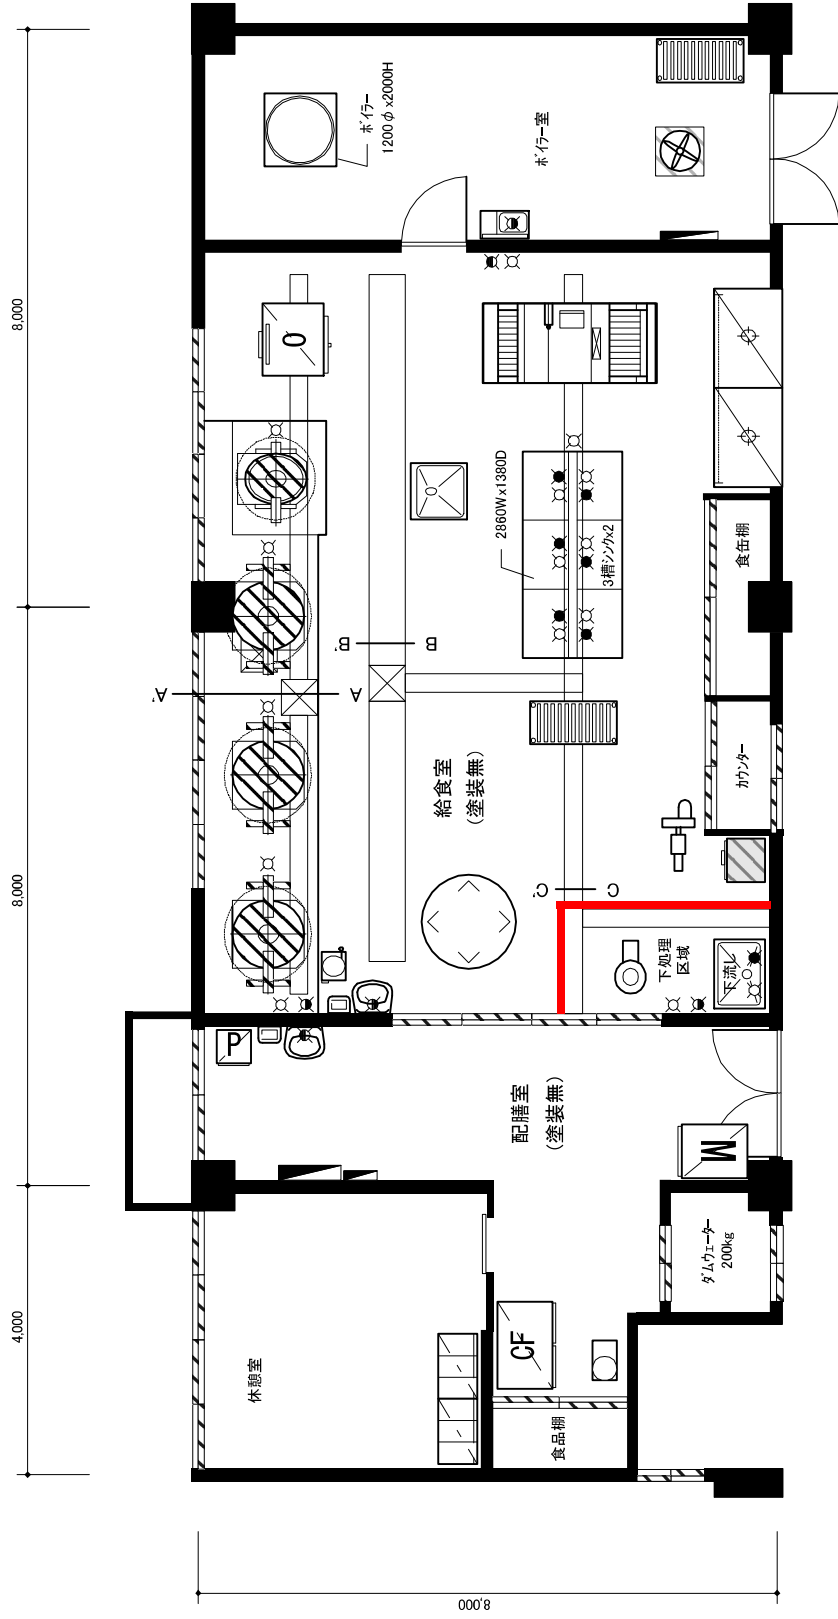

美香保中学校 給食室 平面図 縮尺 1/100