



縮尺 1/100

あいの里東小学校 給食室 平面図

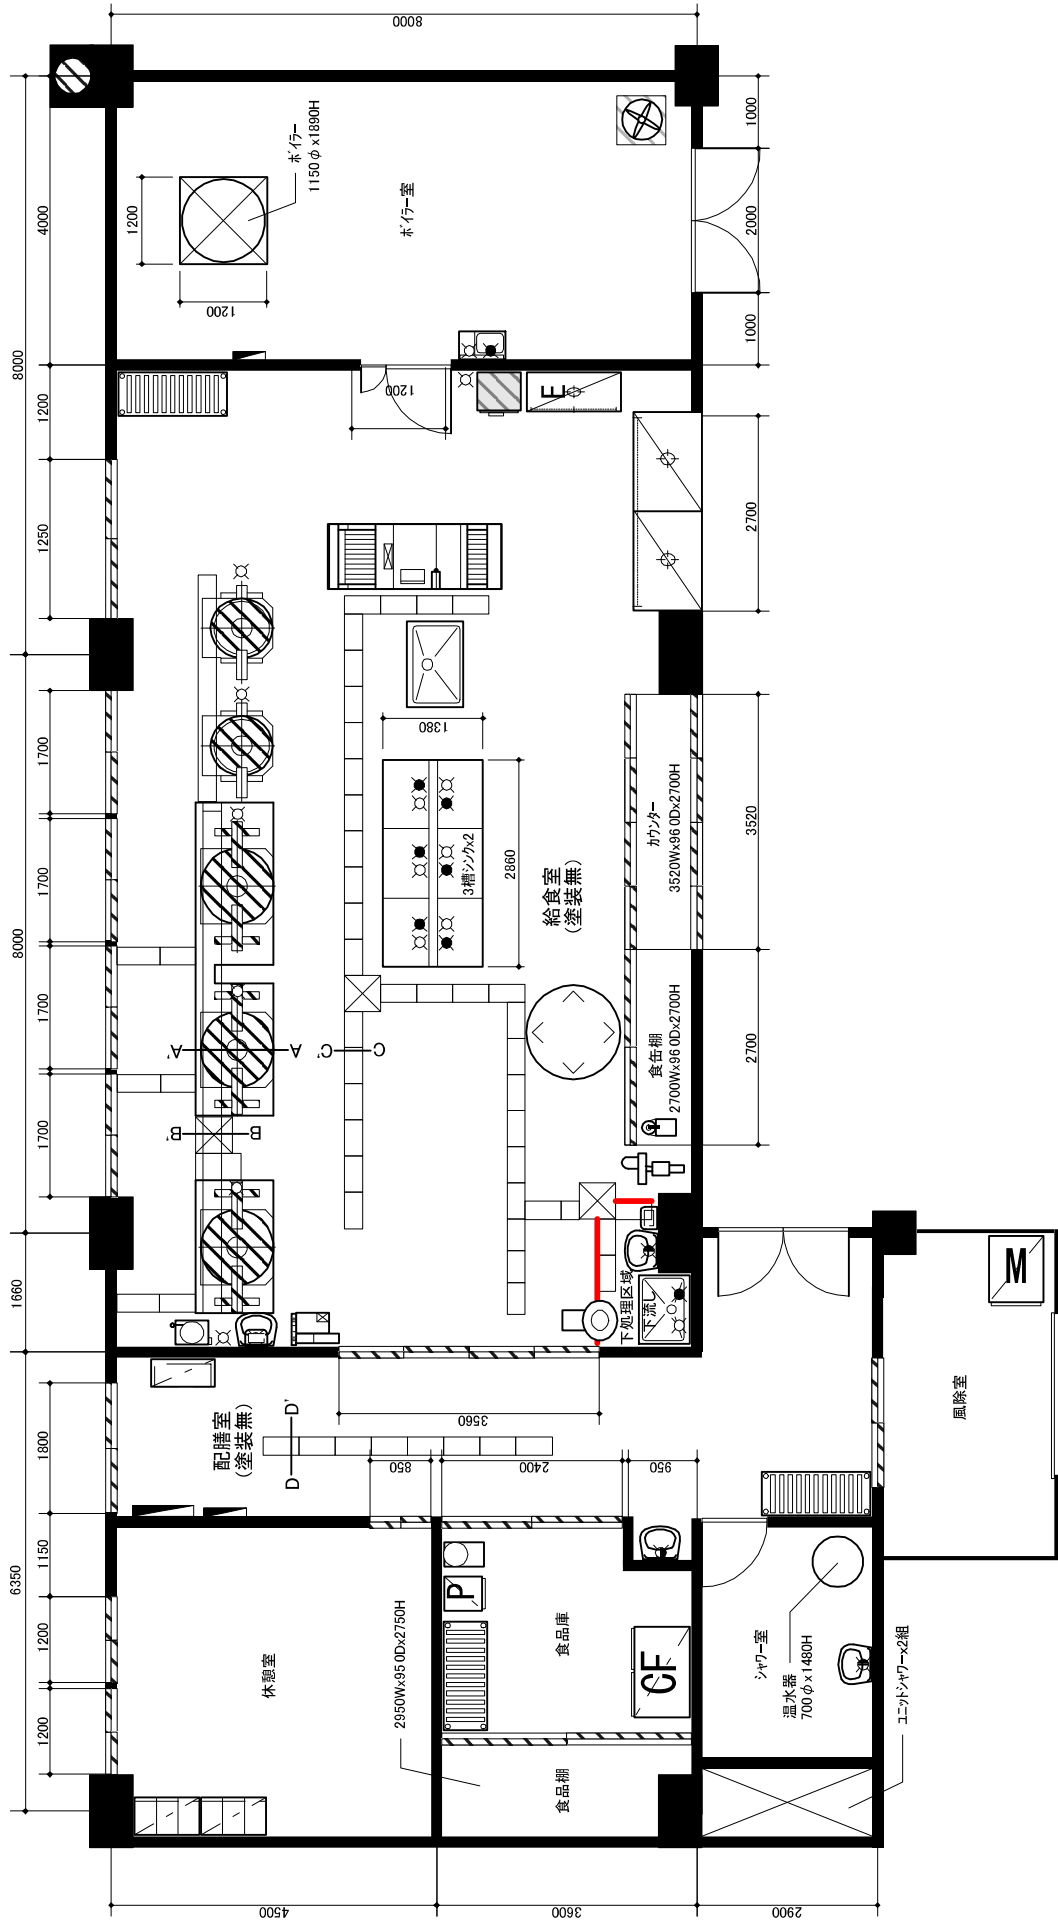


縮尺 1/100

北小学校 給食室 平面図

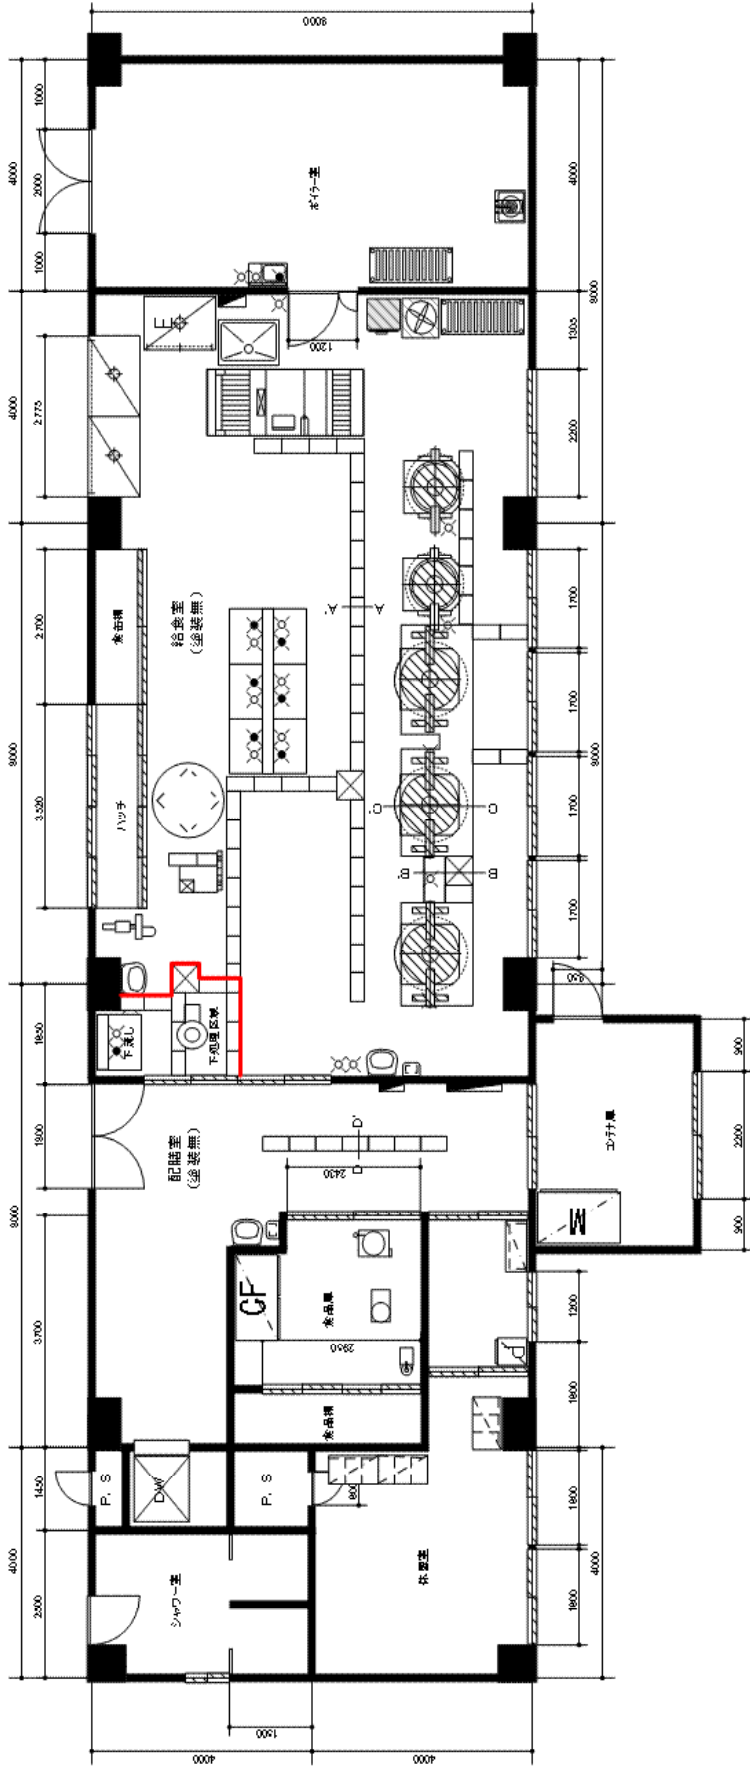


平岡南小学校 給食室 平面図 縮尺 1/100 B4縦小版

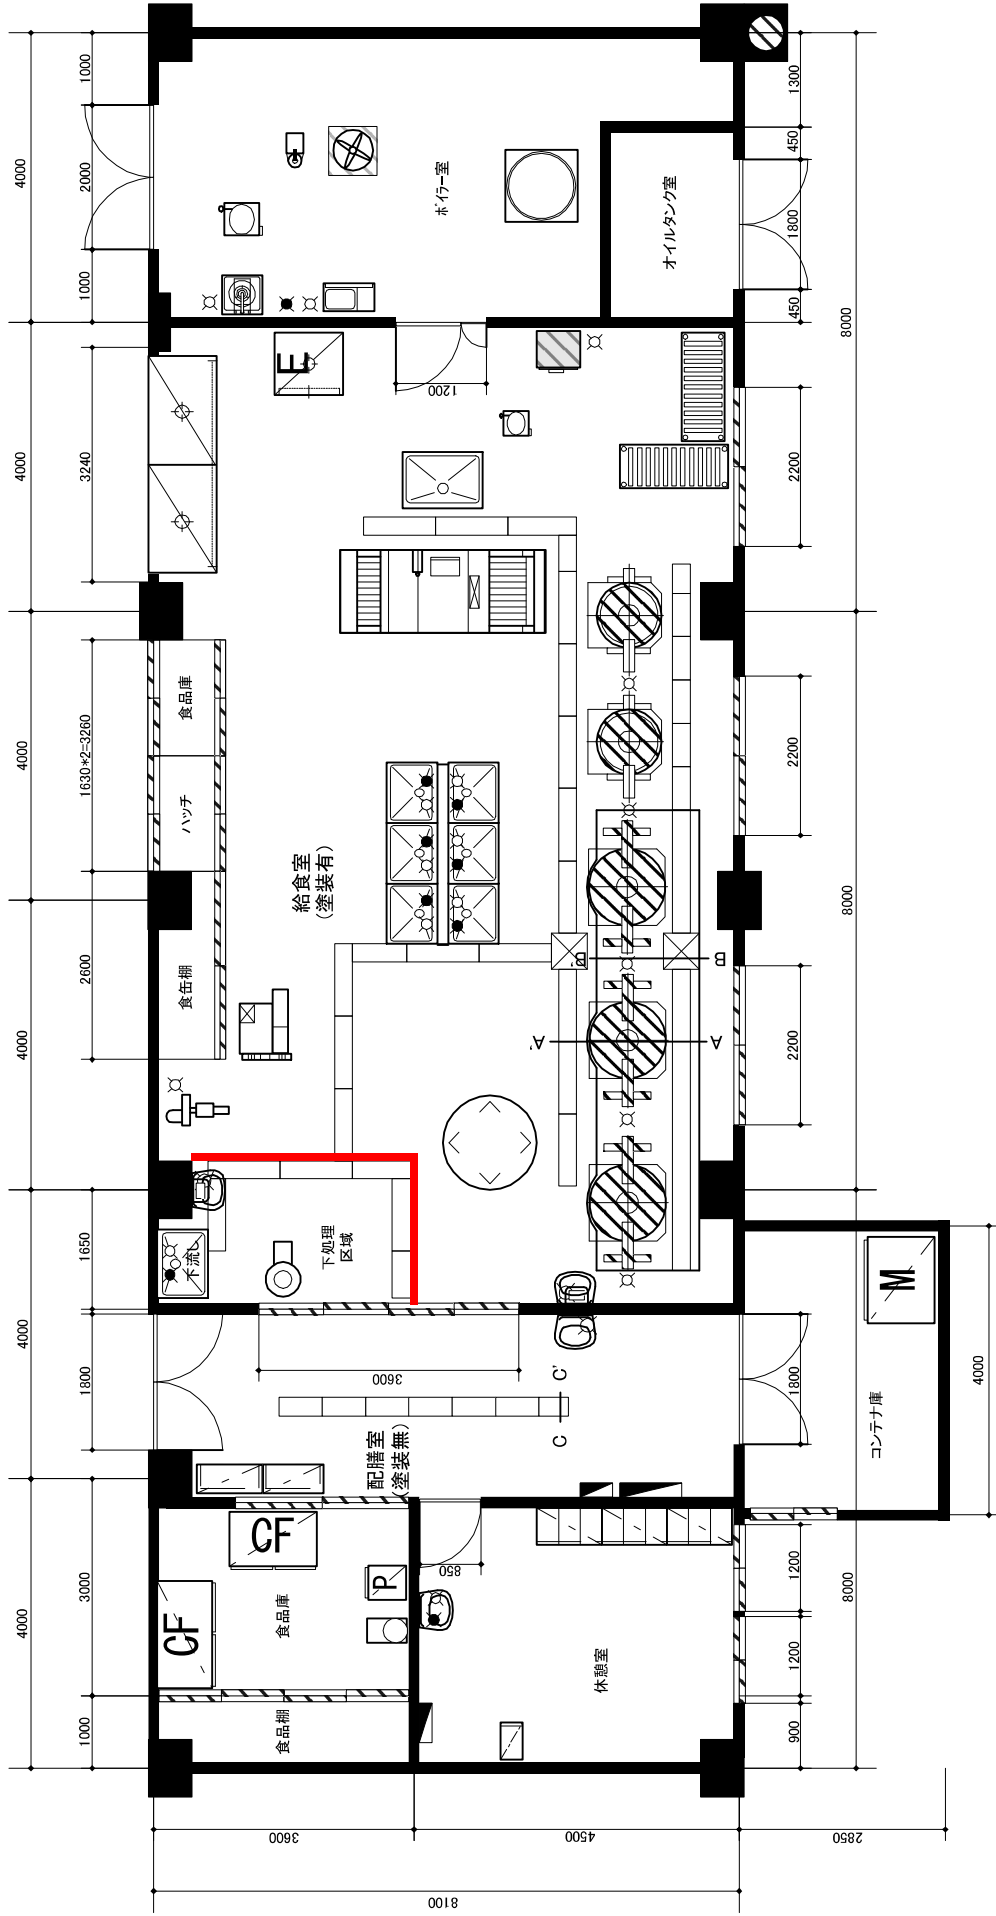


西園小学校 給食室 平面図

縮尺 1/100

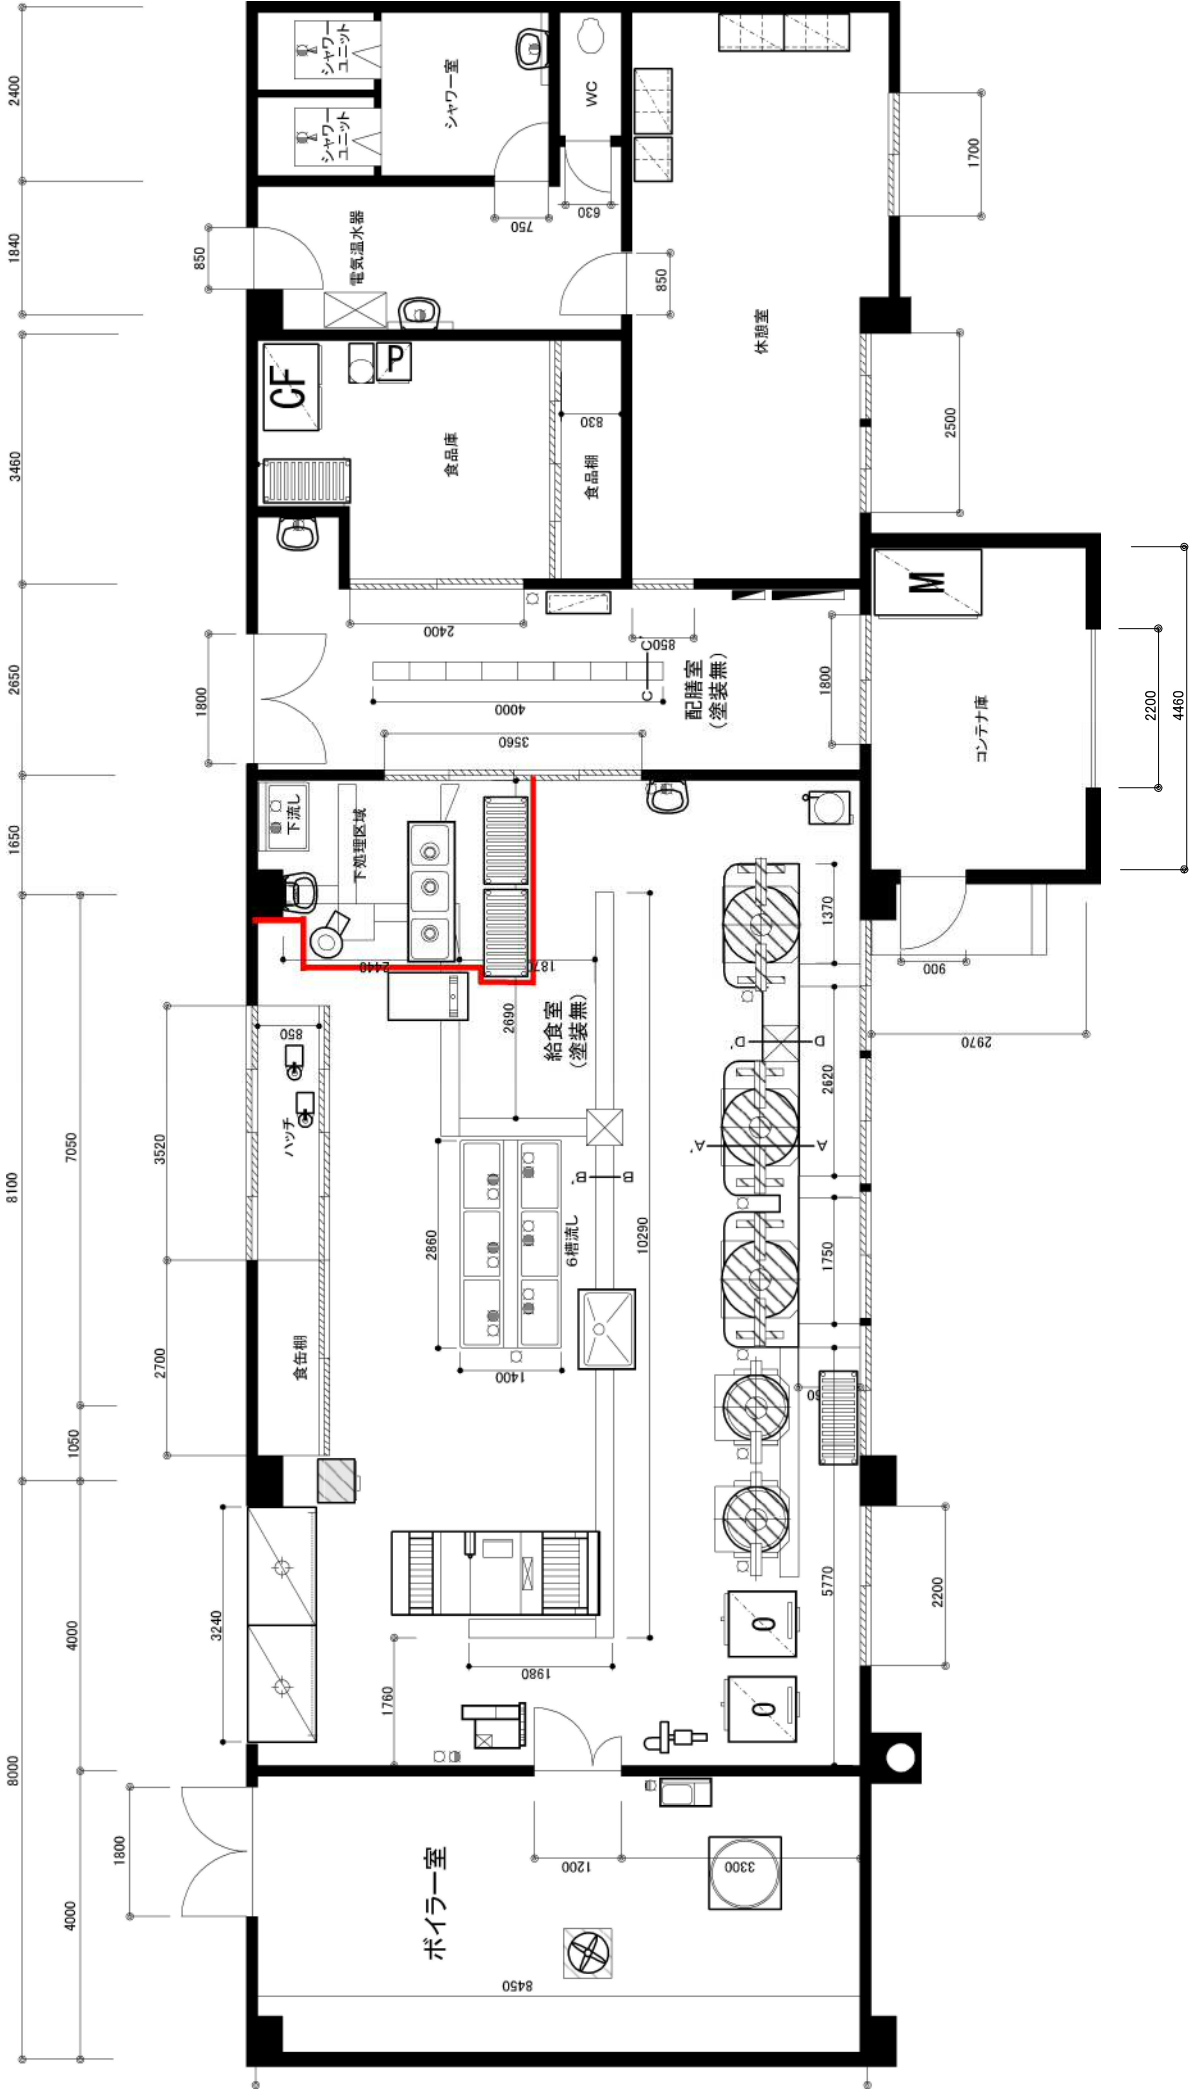

あいの里東中学校 給食室 平面図

縮尺 1/100

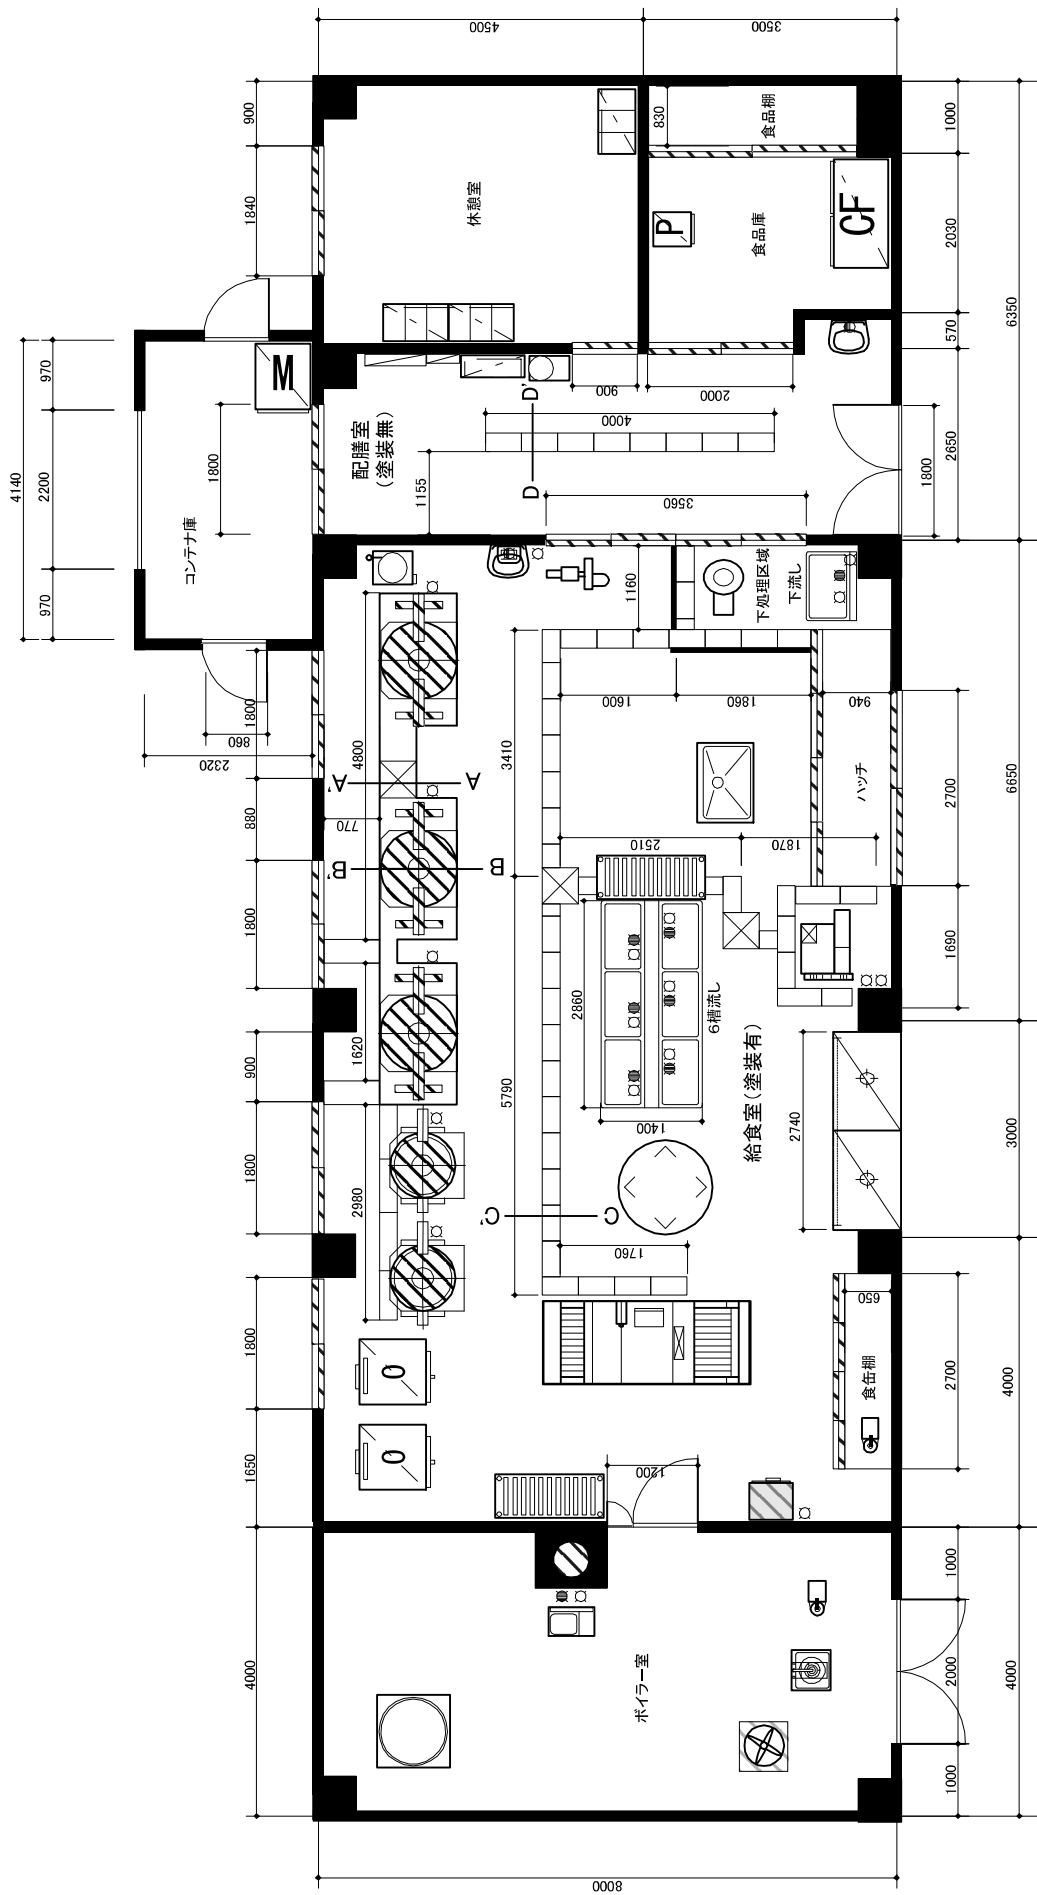

上篠路中学校 給食室 平面図 縮尺 1/100