



# 張芝区域平面図

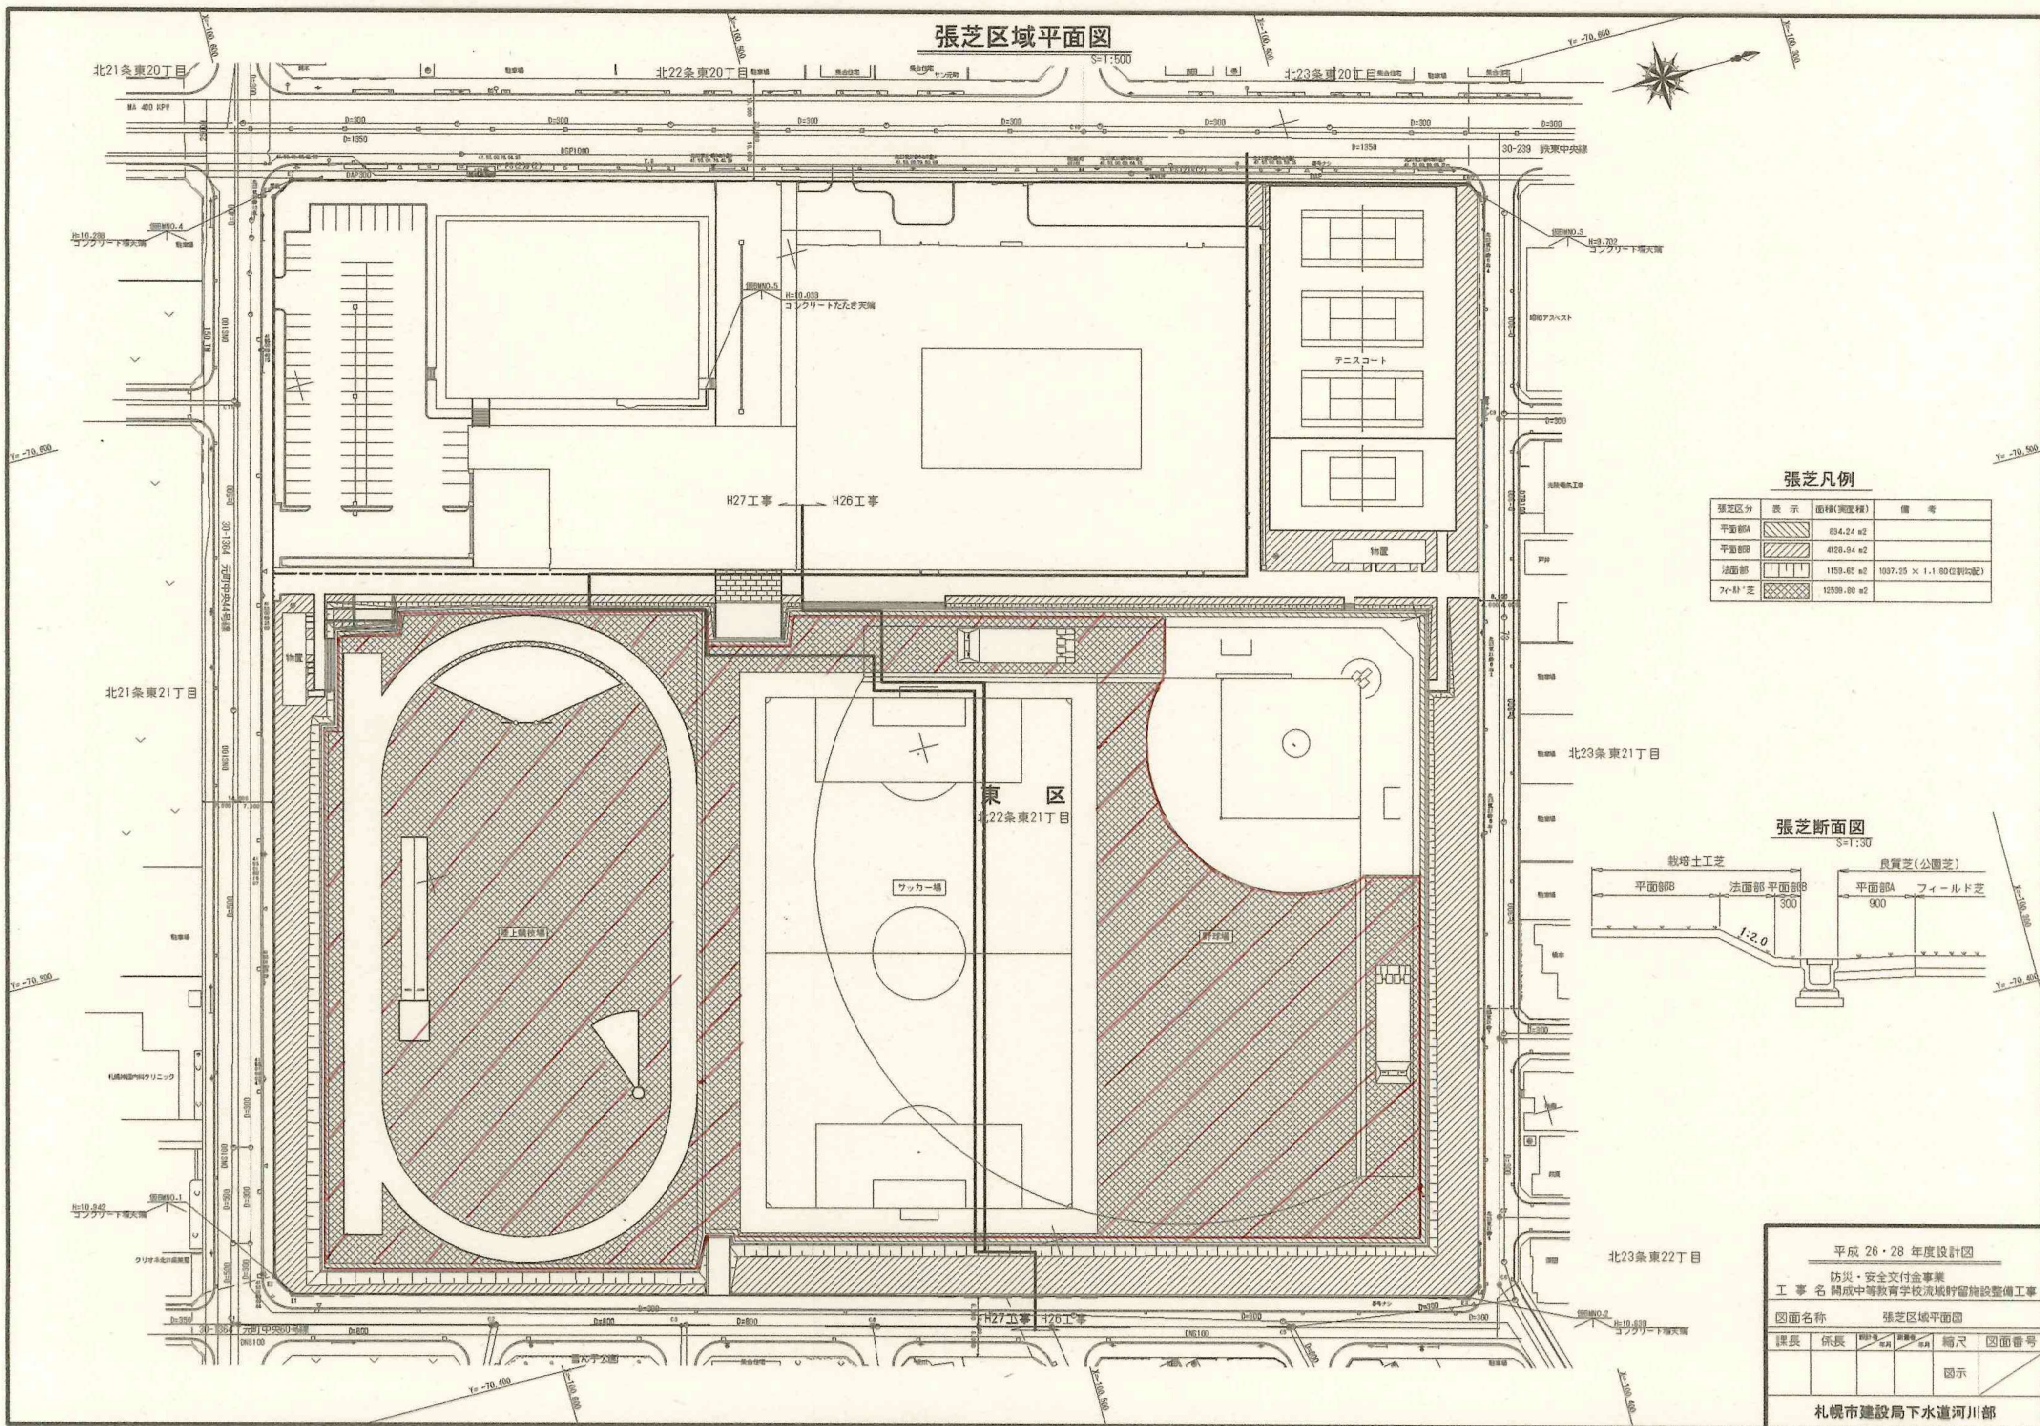

## 張芝凡例

張芝区分	表示	面積(㎡)	備考
平面部A		834.24㎡	
平面部B		428.84㎡	
法面部		1159.62㎡	1037.25 × 1.130 (仮定)
7r斜芝		1239.01㎡	

## 張芝断面図

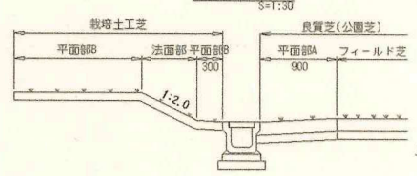

## 平成 28・28 年度設計図

防災・安全交付金事業  
工 事 名 大成中等教育学校及城野留施設整備工事

図面名称 張芝区域平面図

課長	係長	技士	技士	技士	縮尺	図面番号
						図示

札幌市建設局下水道河川部