



張芝区域平面図

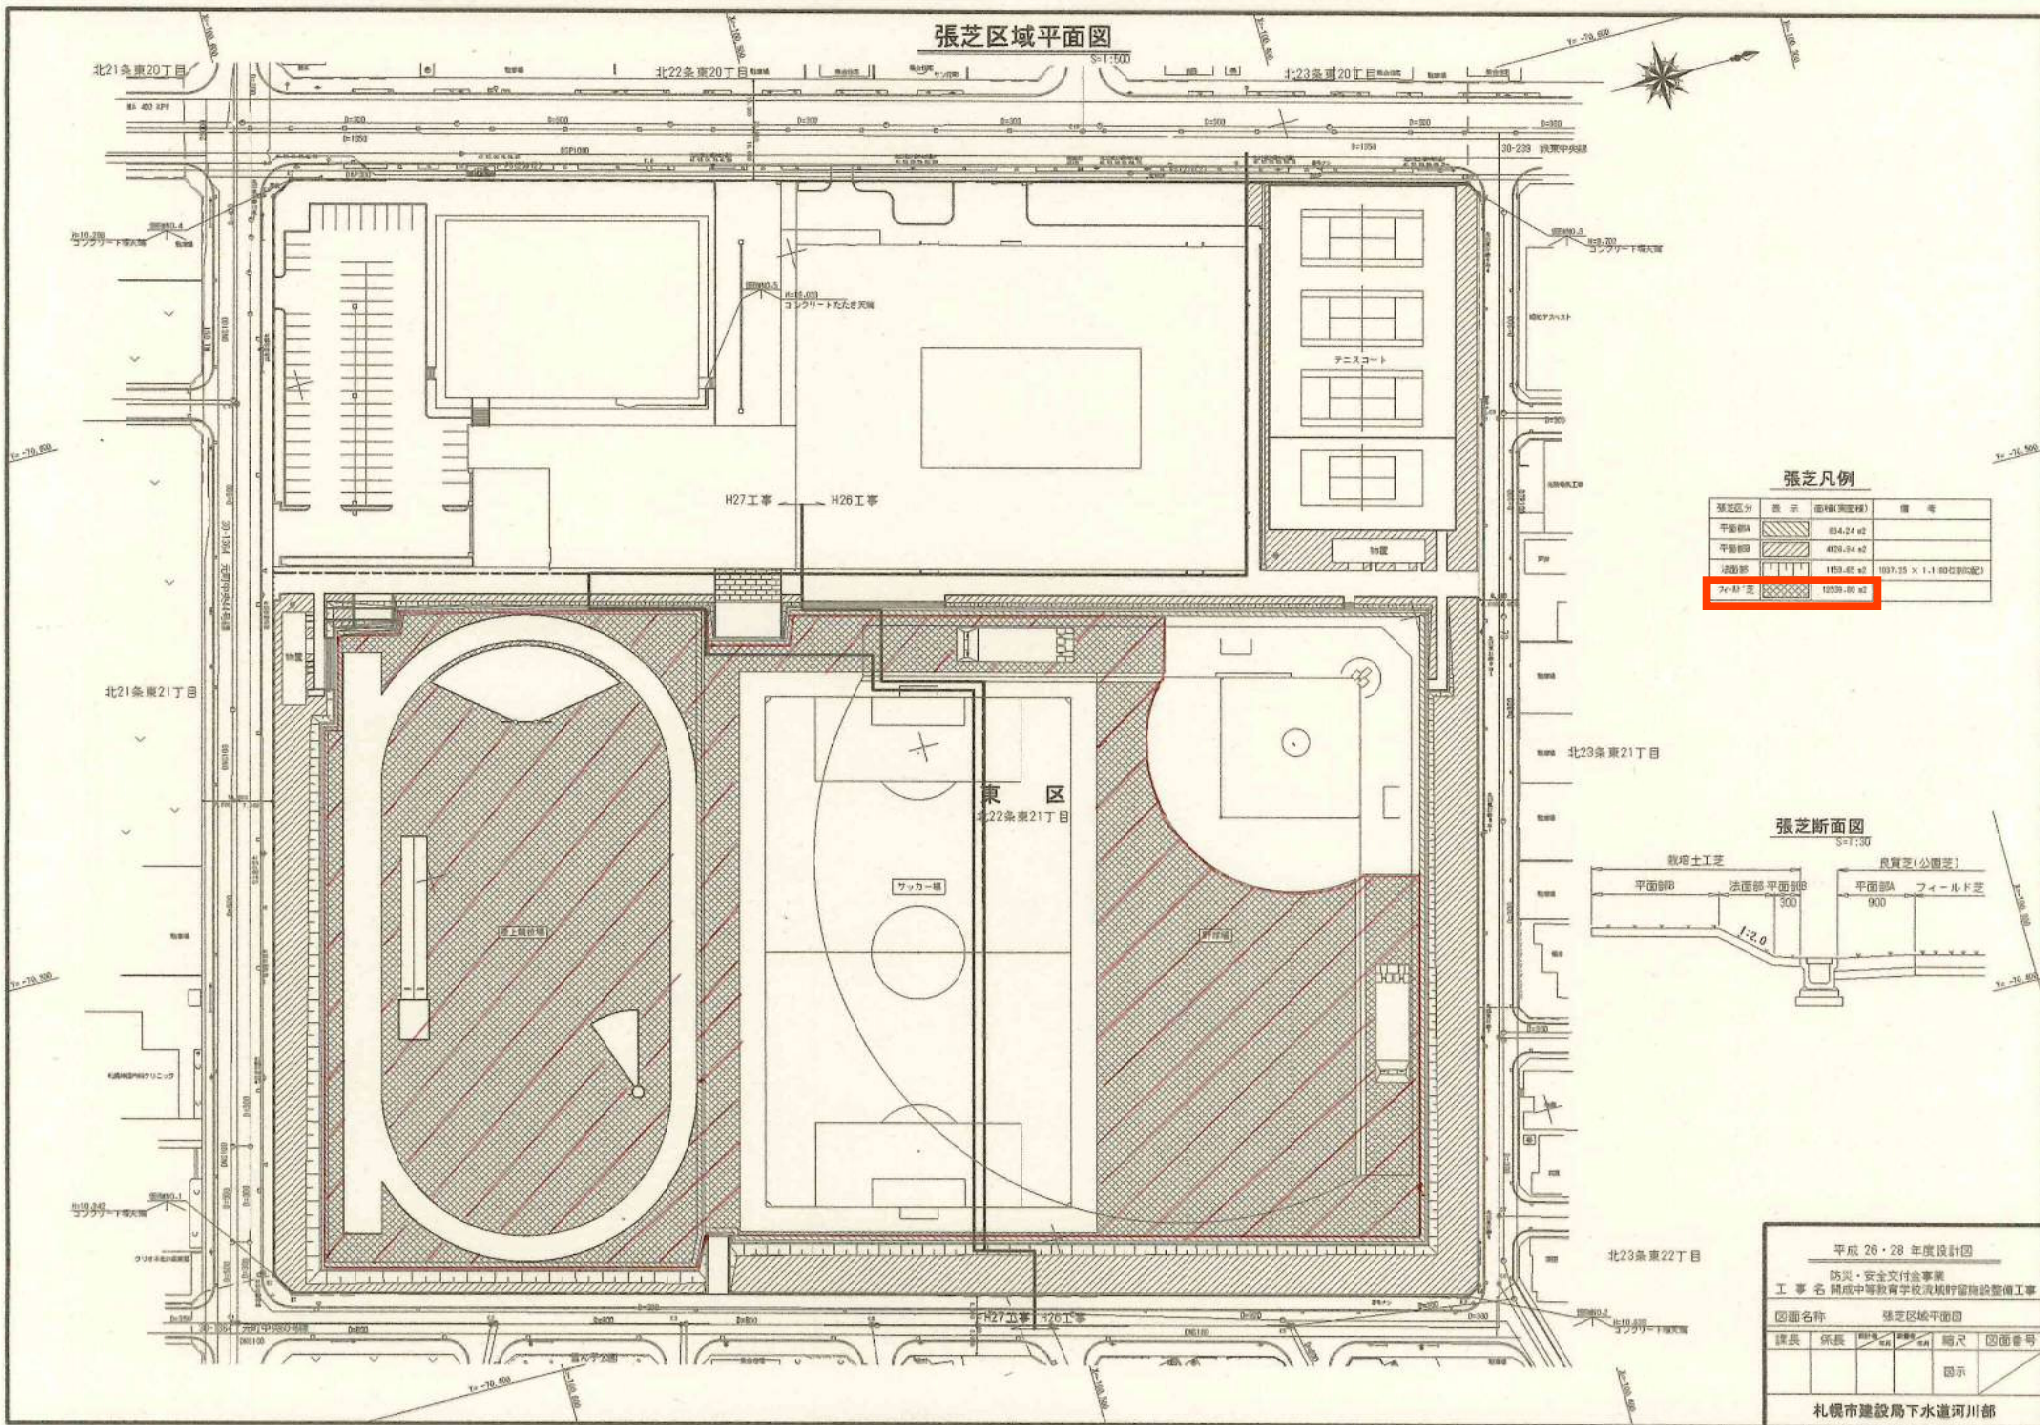

張芝凡例

張芝区分	表示	面積(概算値)	備考
平面部A		834.24 m ²	
平面部B		409.34 m ²	
道路部		183.42 m ²	1037.35 x 1.1 (92.00%)
その他		1039.00 m ²	

張芝断面図

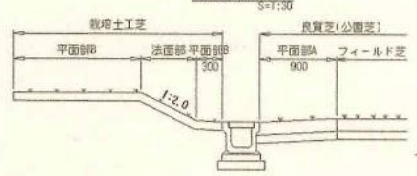

平成 26・28 年度設計図

防災・安全交付金事業
 工事名 札幌中等教育学校流経町留施設整備工事

図面名称 張芝区域平面図

課長	係長	技師	技師	縮尺	図面番号
					図示

札幌市建設局下水道河川部