




屯田南小学校 給食室 平面図

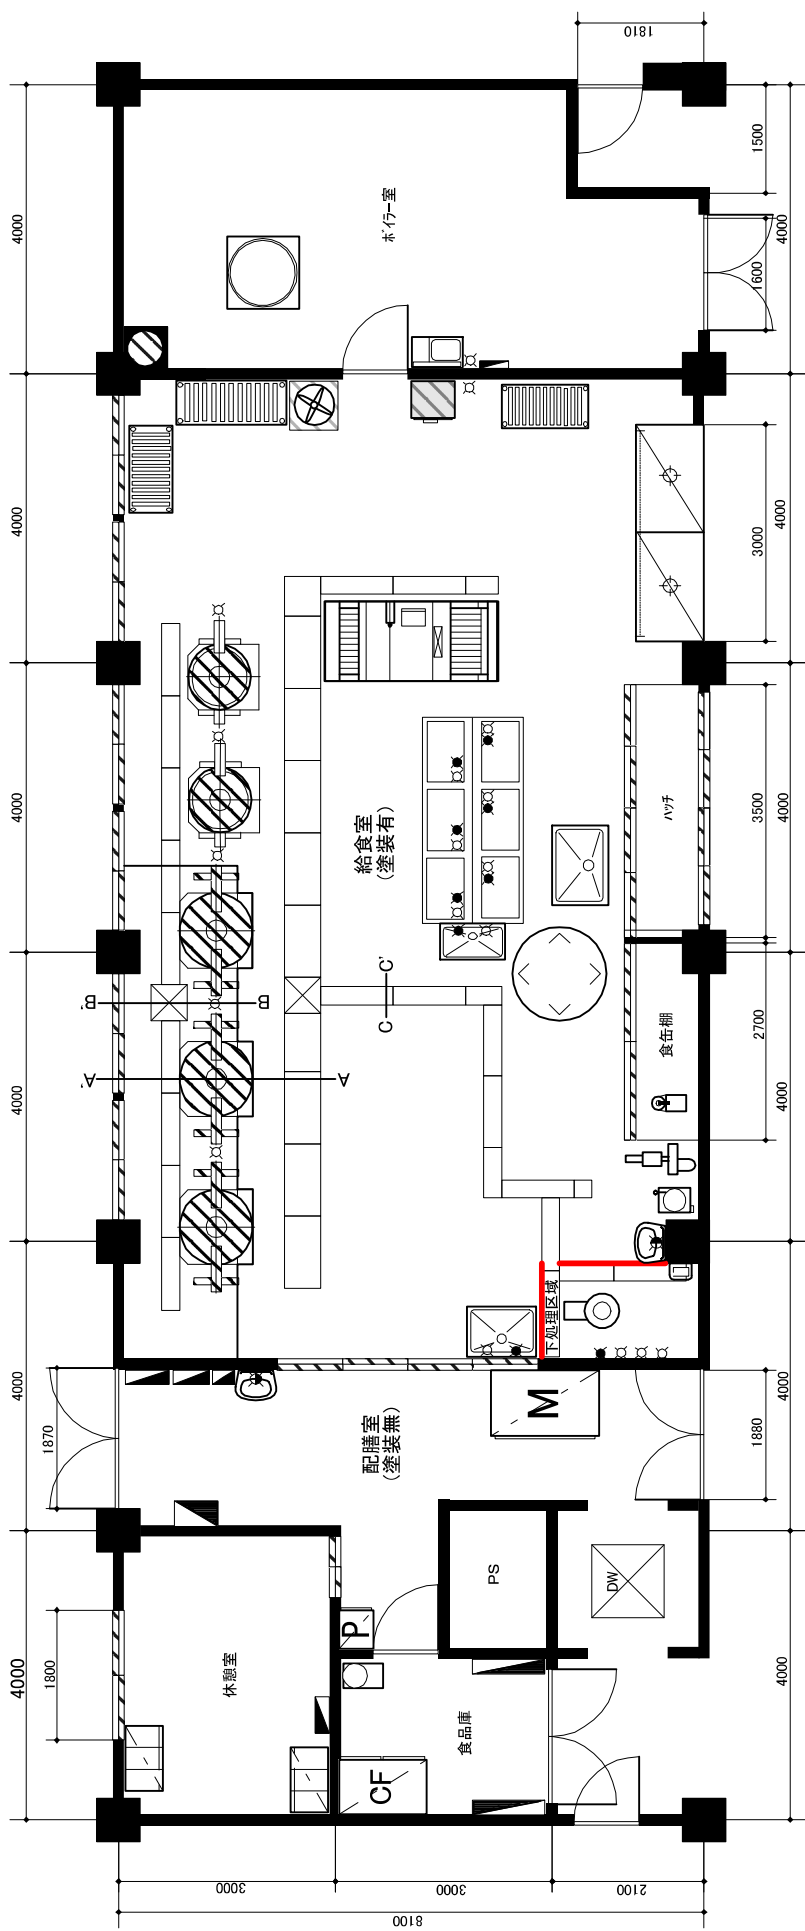

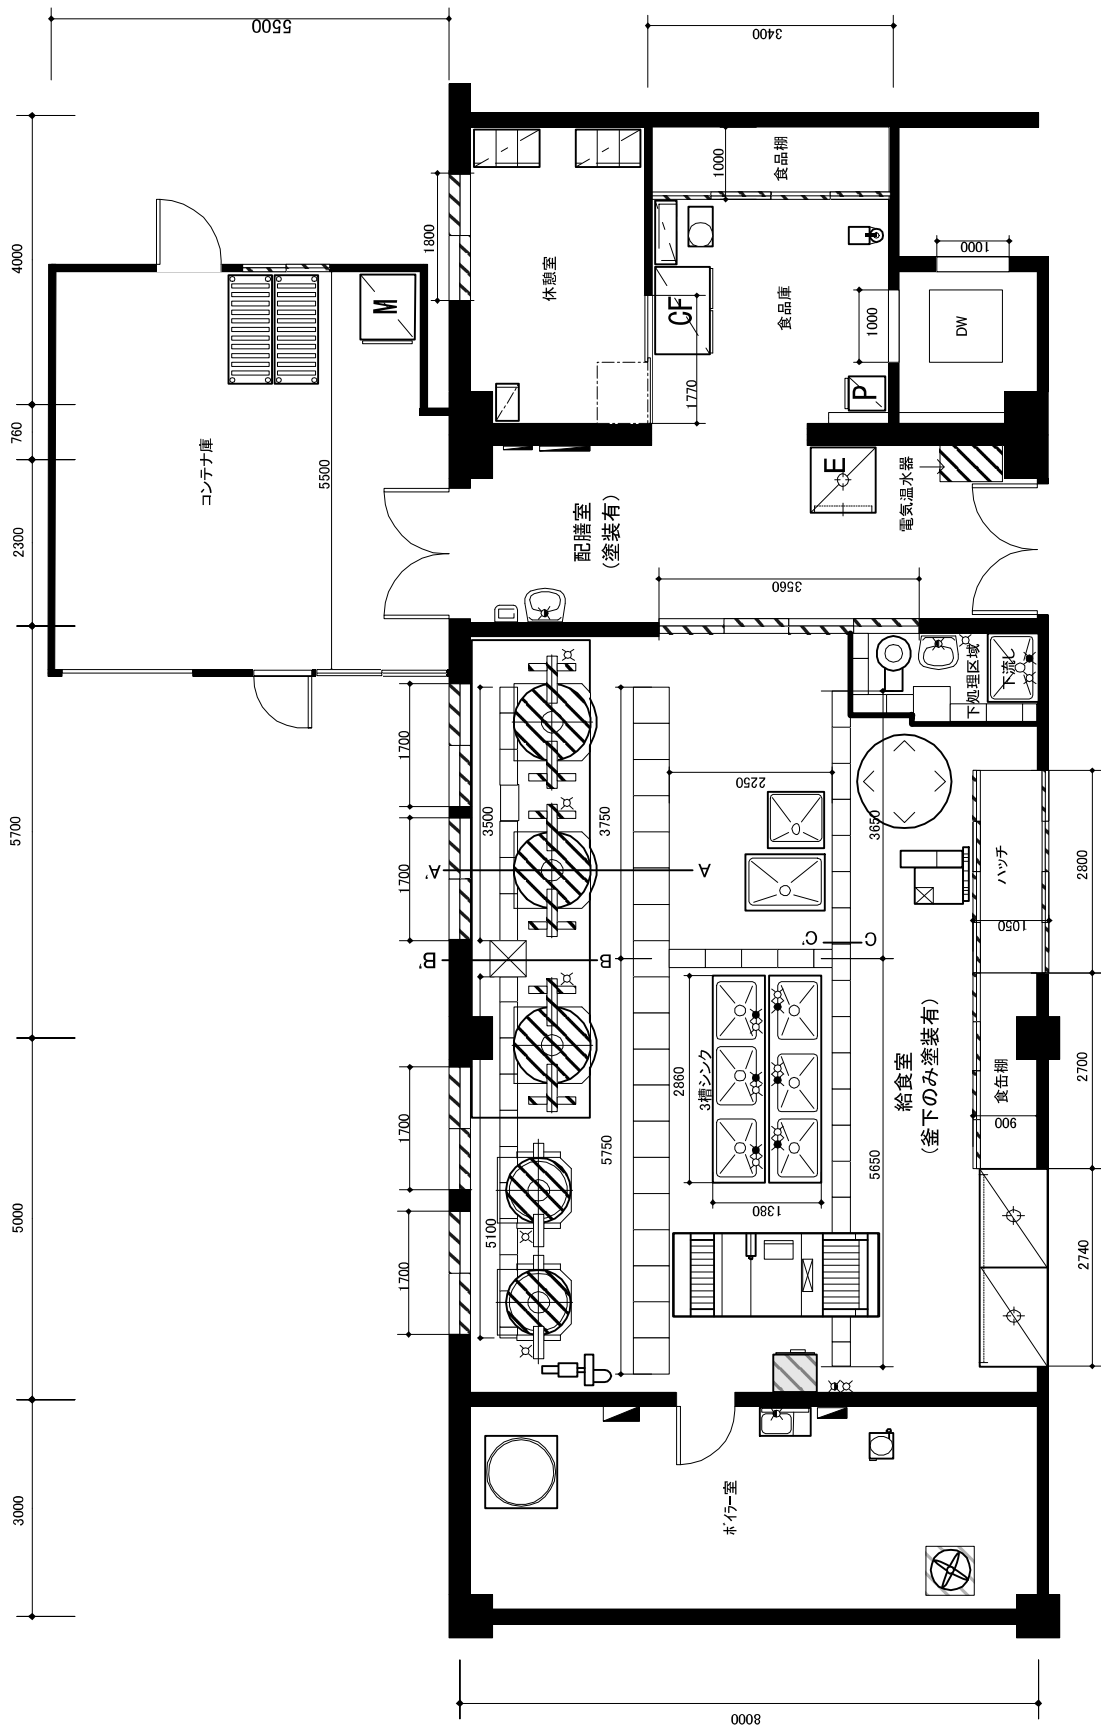

澄川西小学校 給食室 平面図

縮尺 1/100

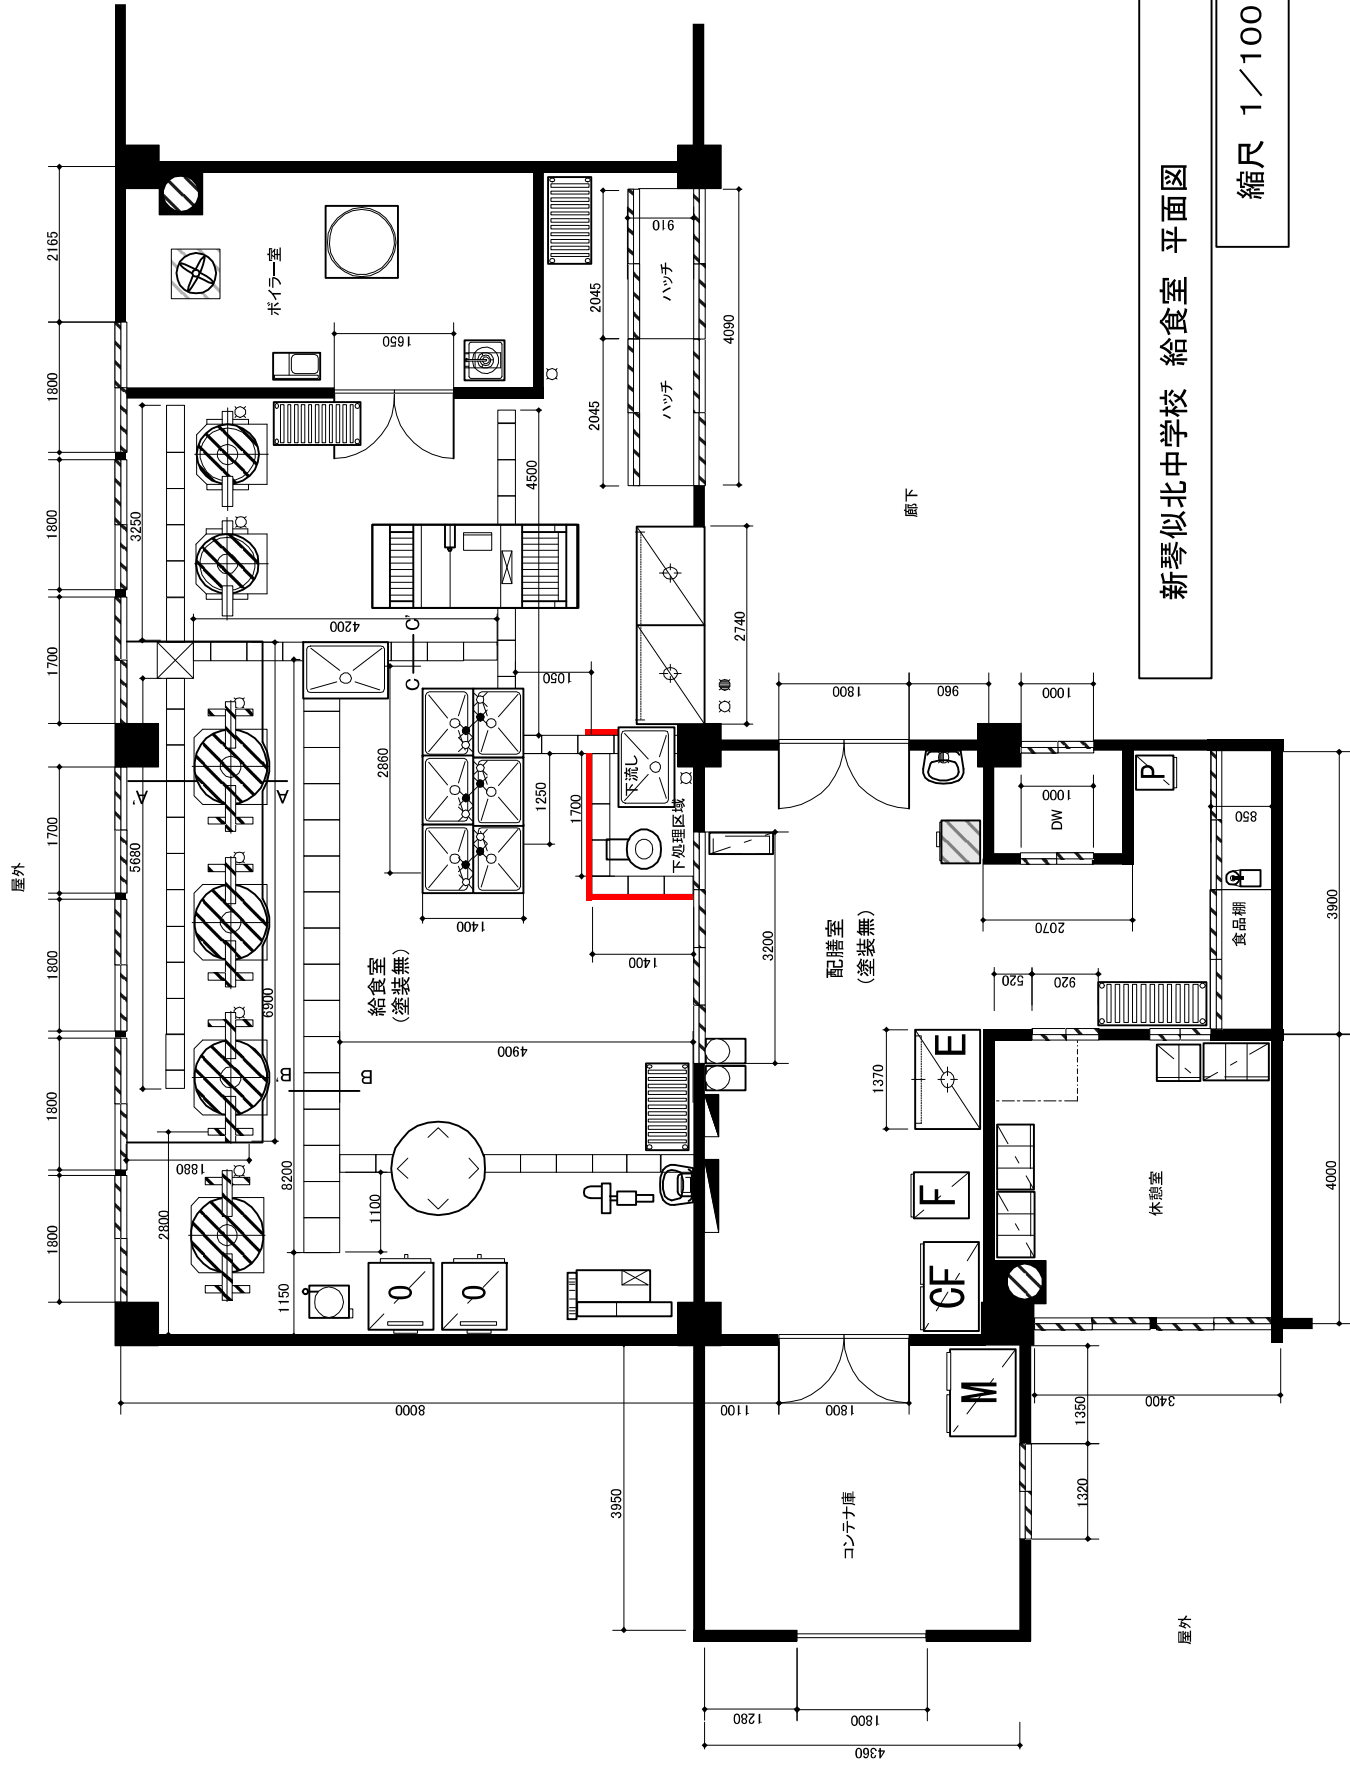

新琴似北中学校 給食室 平面図

縮尺 1/100