


札幌小学校 給食室 平面図 縮尺 1/100

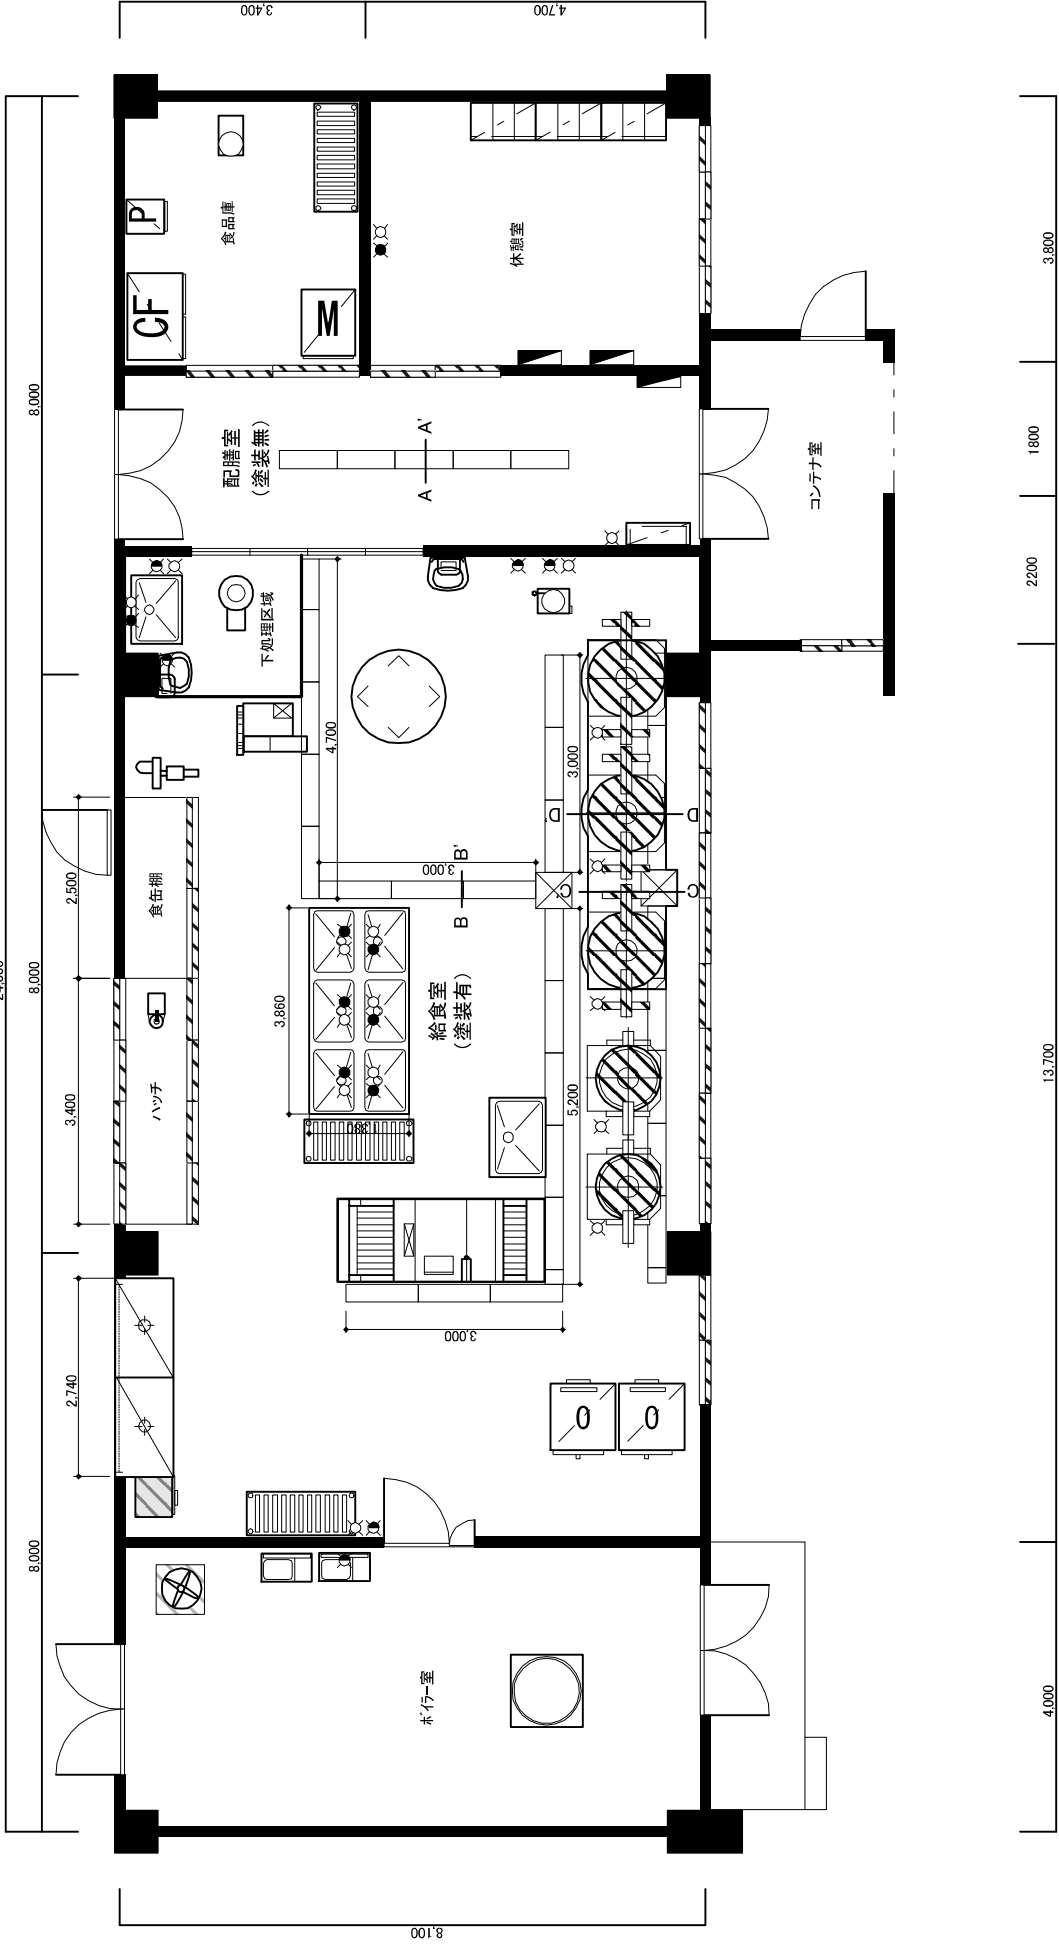

日章中学校 給食室 平面図

縮尺 1/100