


共栄小学校 給食室 平面図

縮尺 1/100

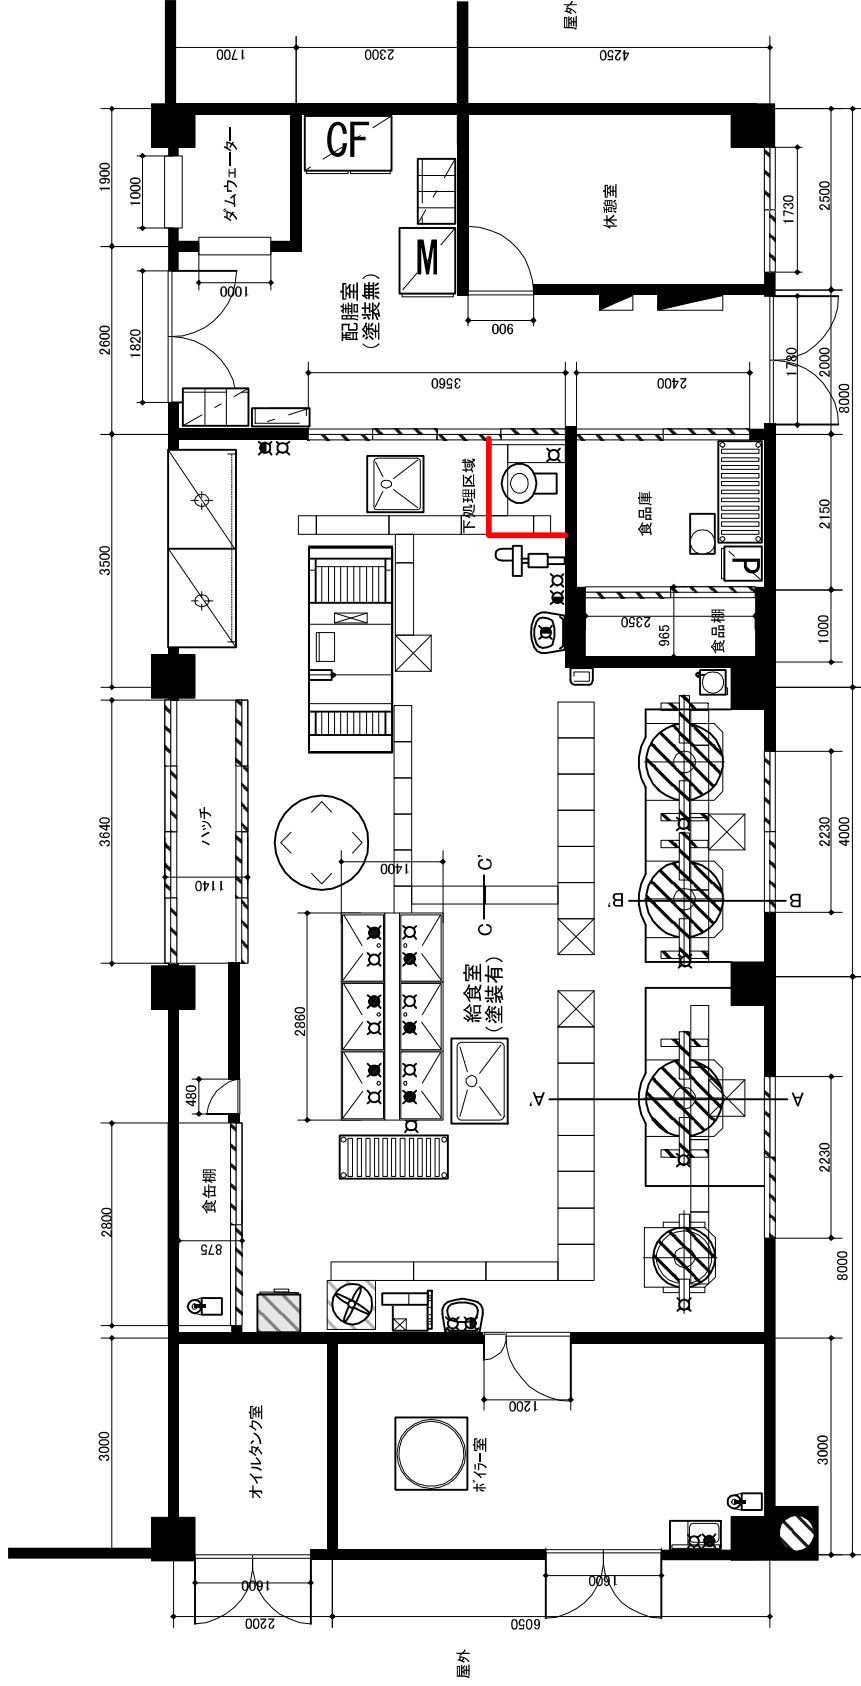

屋外

もみじ台中学校 給食室 平面図 縮尺 1/100