



南月寒小学校 給食室 平面図

縮尺 1/100

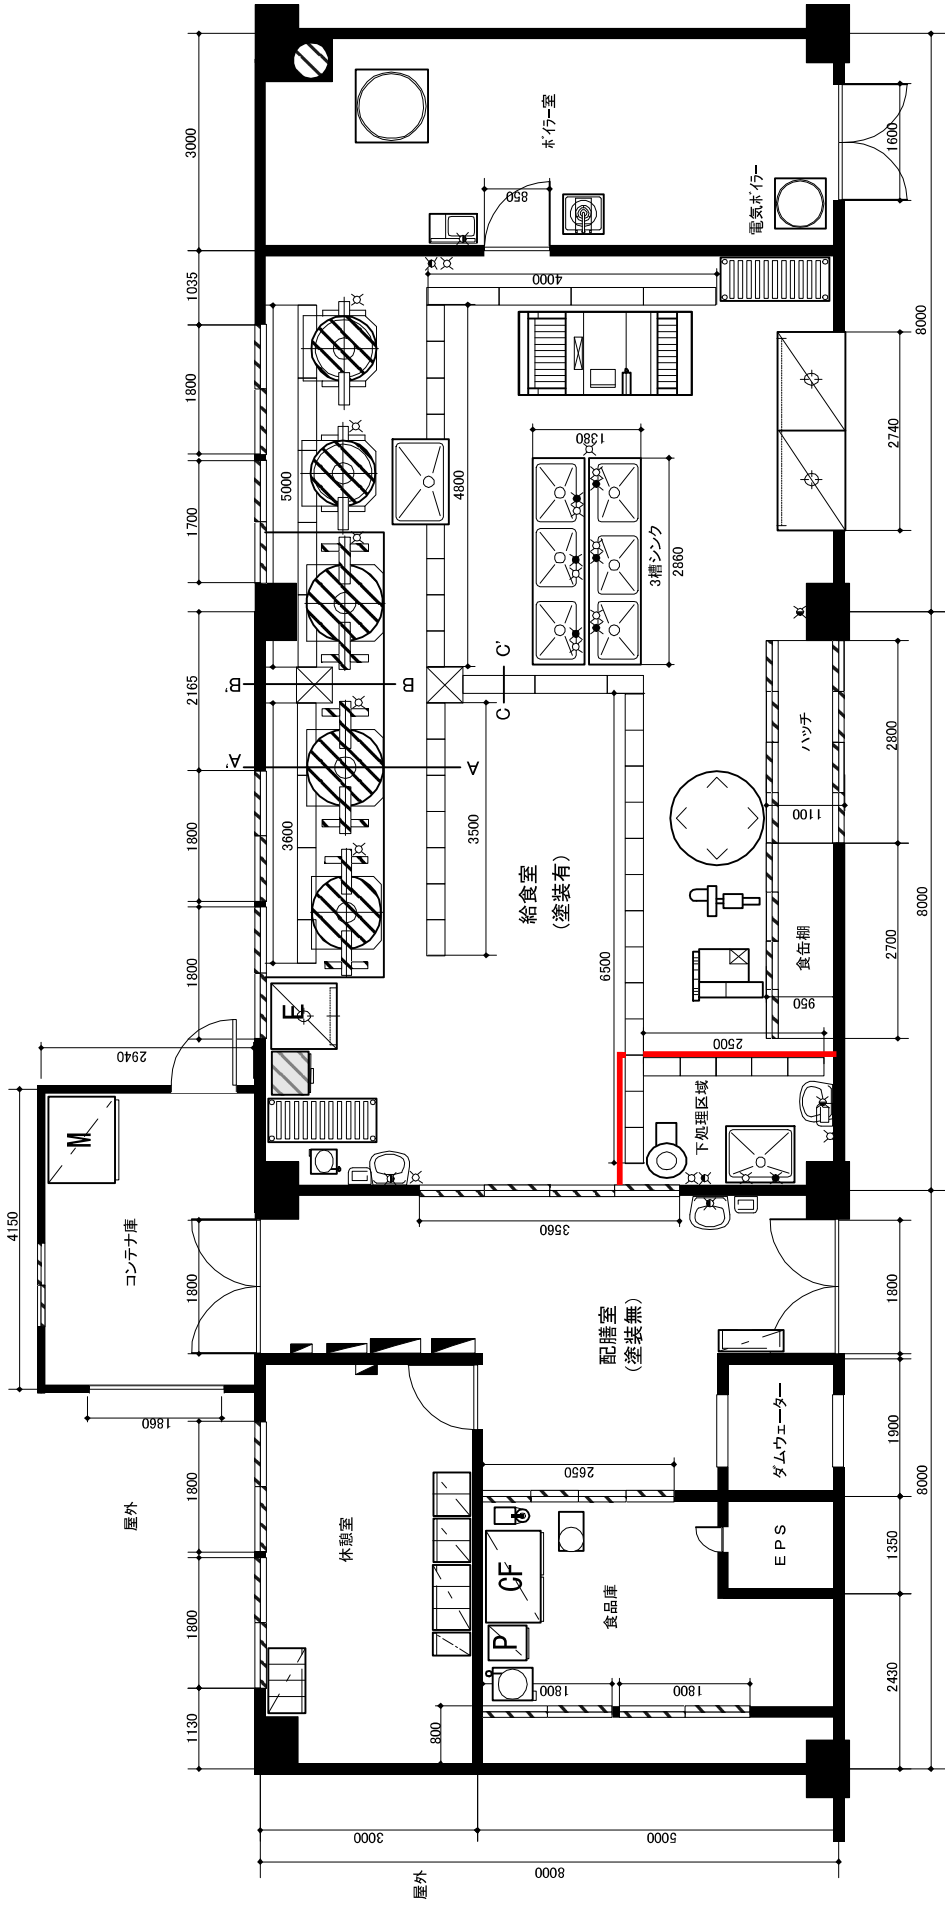


南の沢小学校 給食室 平面図

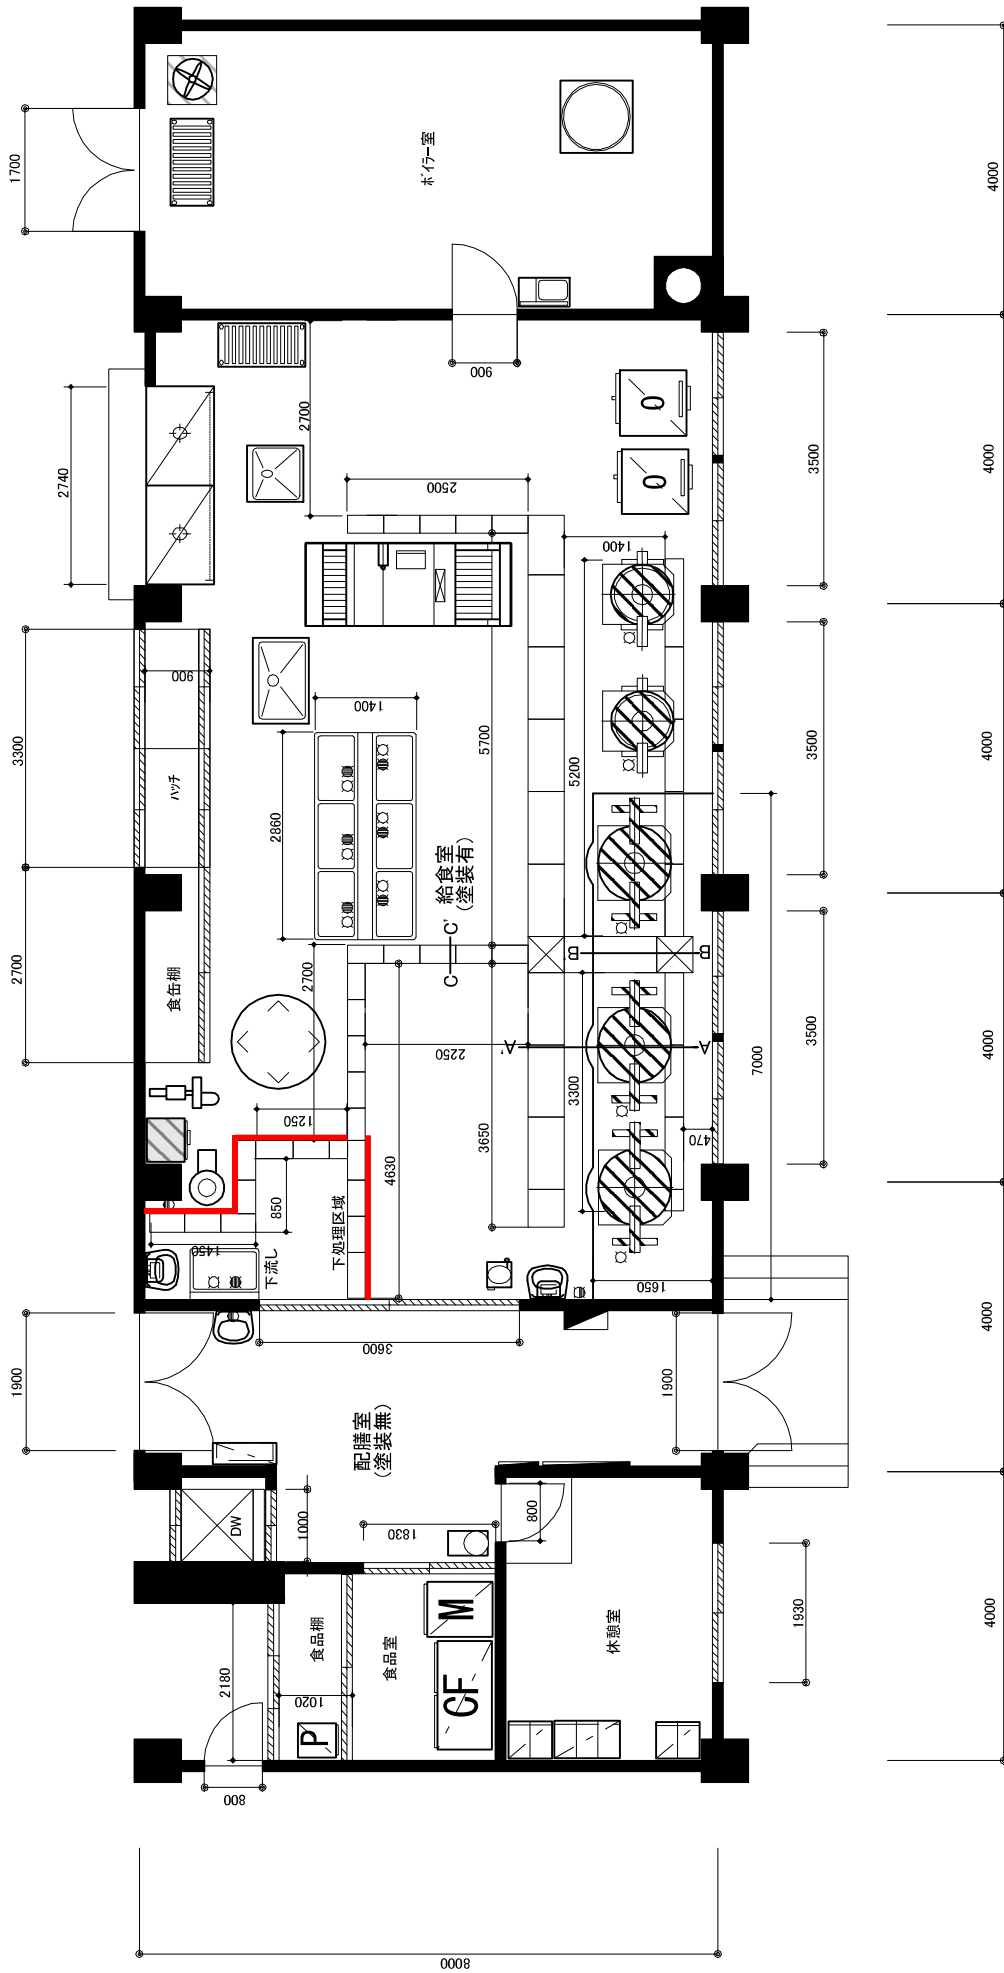

光陽中学校 給食室 平面図

縮尺 1/100

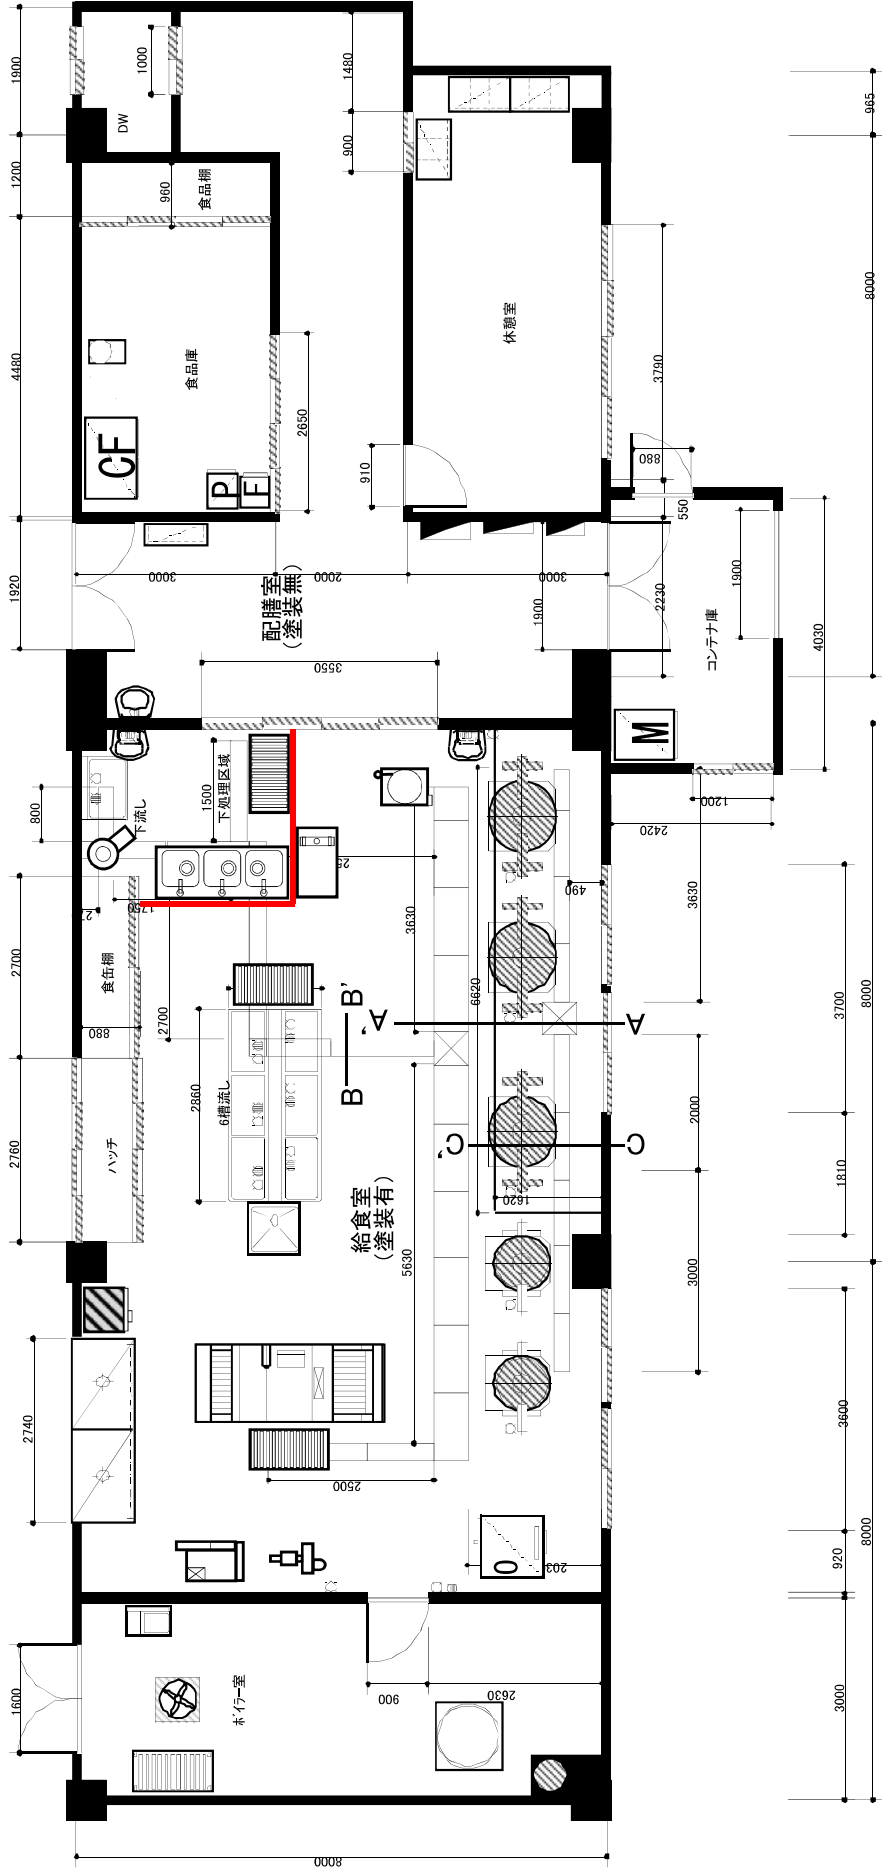

北辰中学校 給食室 平面図 縮尺 1/100