

仕 様 書

1 業務名称

豊明高等支援学校グラウンド芝生維持管理業務

2 業務実施場所

豊明高等支援学校(北区西茨戸4条1丁目1-1 Tel.774-2222)

対象芝生面積 4,721㎡

3 業務実施期間

契約締結日から令和8年10月31日

4 業務内容

(1) 作業一覧

※実施時期は目安

名 称	規格・形質	数 量	単 位	実施時期
1. 通常管理(刈り込み)	乗用芝刈機は委託者より貸与 燃料費は委託者負担	7	回	6月～10月
2. 通常管理(施肥)	肥料は受託者負担(20g/㎡)	3	回	6、8、10月
3. 季節管理	シャッターリング	2	回	6月～10月
4. 季節管理(雪腐れ抑制剤散布)	亜リン酸粒状肥料	1	回	10月
5. 専門的現地指導	学校が行う日常管理に対するもの	1	式	6～10月

(2) 実施時期はあくまで目安であるため、各作業とも、芝生の生育状況を観ながら適切な時期に行うこと。

(3) 維持管理業務計画書の策定にあたっては、学校側と綿密に協議するとともに、業務実施は学校の授業の支障とならないよう行うこと。

(4) 業務の遂行予定のある月始めに「芝生維持管理業務計画書」にて報告をするるとともに、実施した翌月の始めに「芝生維持管理業務報告書」へ学校長の確認印を受け、委託者へ提出すること。

(5) 刈り取った芝については、学校で用意しているペールもしくは袋に収集し、指定場所まで運搬すること。

5 業務実施責任者について

受託者は、本業務を指揮監督するため、業務の実施責任者を定め、受託後すみやかに委託者及び学校長

に報告すること。業務実施責任者は、業務が適正に実施されるよう、学校長と適宜打合せを行うこと。

6 秘密の保持

受託者は、業務執行上で知り得た秘密を他人に漏らしてはならない。

7 安全の確保

業務実施にあたっては、従事者の事故防止に十分注意するとともに、従事者の事故に対する一切の責任を負うこと。

8 環境への配慮について

本業務においては、環境負荷の低減に努めること。また、環境法令を遵守すること。

(1) 作業機器等の使用にあたっては、極力燃料の節約に努めること。

(2) ごみ減量及びリサイクルに努めること。

9 提出書類

受託者は、次に掲げる書面を指定する期日までに提出すること。

- (1) 業務実施責任者選定通知書
契約締結後すみやかに提出
- (2) 芝生維持管理業務計画書
学校長の確認を受け、実施月前月に委託者に提出
作業前の写真を添付すること。
- (3) 芝生維持管理業務報告書
学校長の確認を受け、実施月翌月の概ね5日までに委託者に提出
作業後の写真を添付すること。

10 担当

札幌市教育委員会総務部学校支援課管理係

札幌市中央区北2条西2丁目STVビル5階

担当 谷 (TEL011-211-3831)

芝生維持管理業務 計画書・報告書

令和8年 月

学校名 豊明高等支援学校

学校長

確認印

会社名

印

実施項目	1	2	3	4	5	6	7	8	9	10	11	12	13	14	15	16	17	18	19	20	21	22	23	24	25	26	27	28	29	30	31
1. 通常管理(刈り込み)																															
2. 通常管理(施肥)																															
3. 季節管理(根切:シャットング)																															
4. 季節管理(雪腐れ抑制剤散布)																															
5. 専門的現地指導																															

特記事項

1 実施する日に○印をつけること。 2 学校長の確認をもらい、実施月翌月の概ね5日までに委託者に提出すること。 3 特記事項欄には芝生の生育状況等を記載のこと。

施設配置平面図(Ⅱ)


北区



24.5m(半径:大)

16.5m(半径:小)

8m(トラック幅)

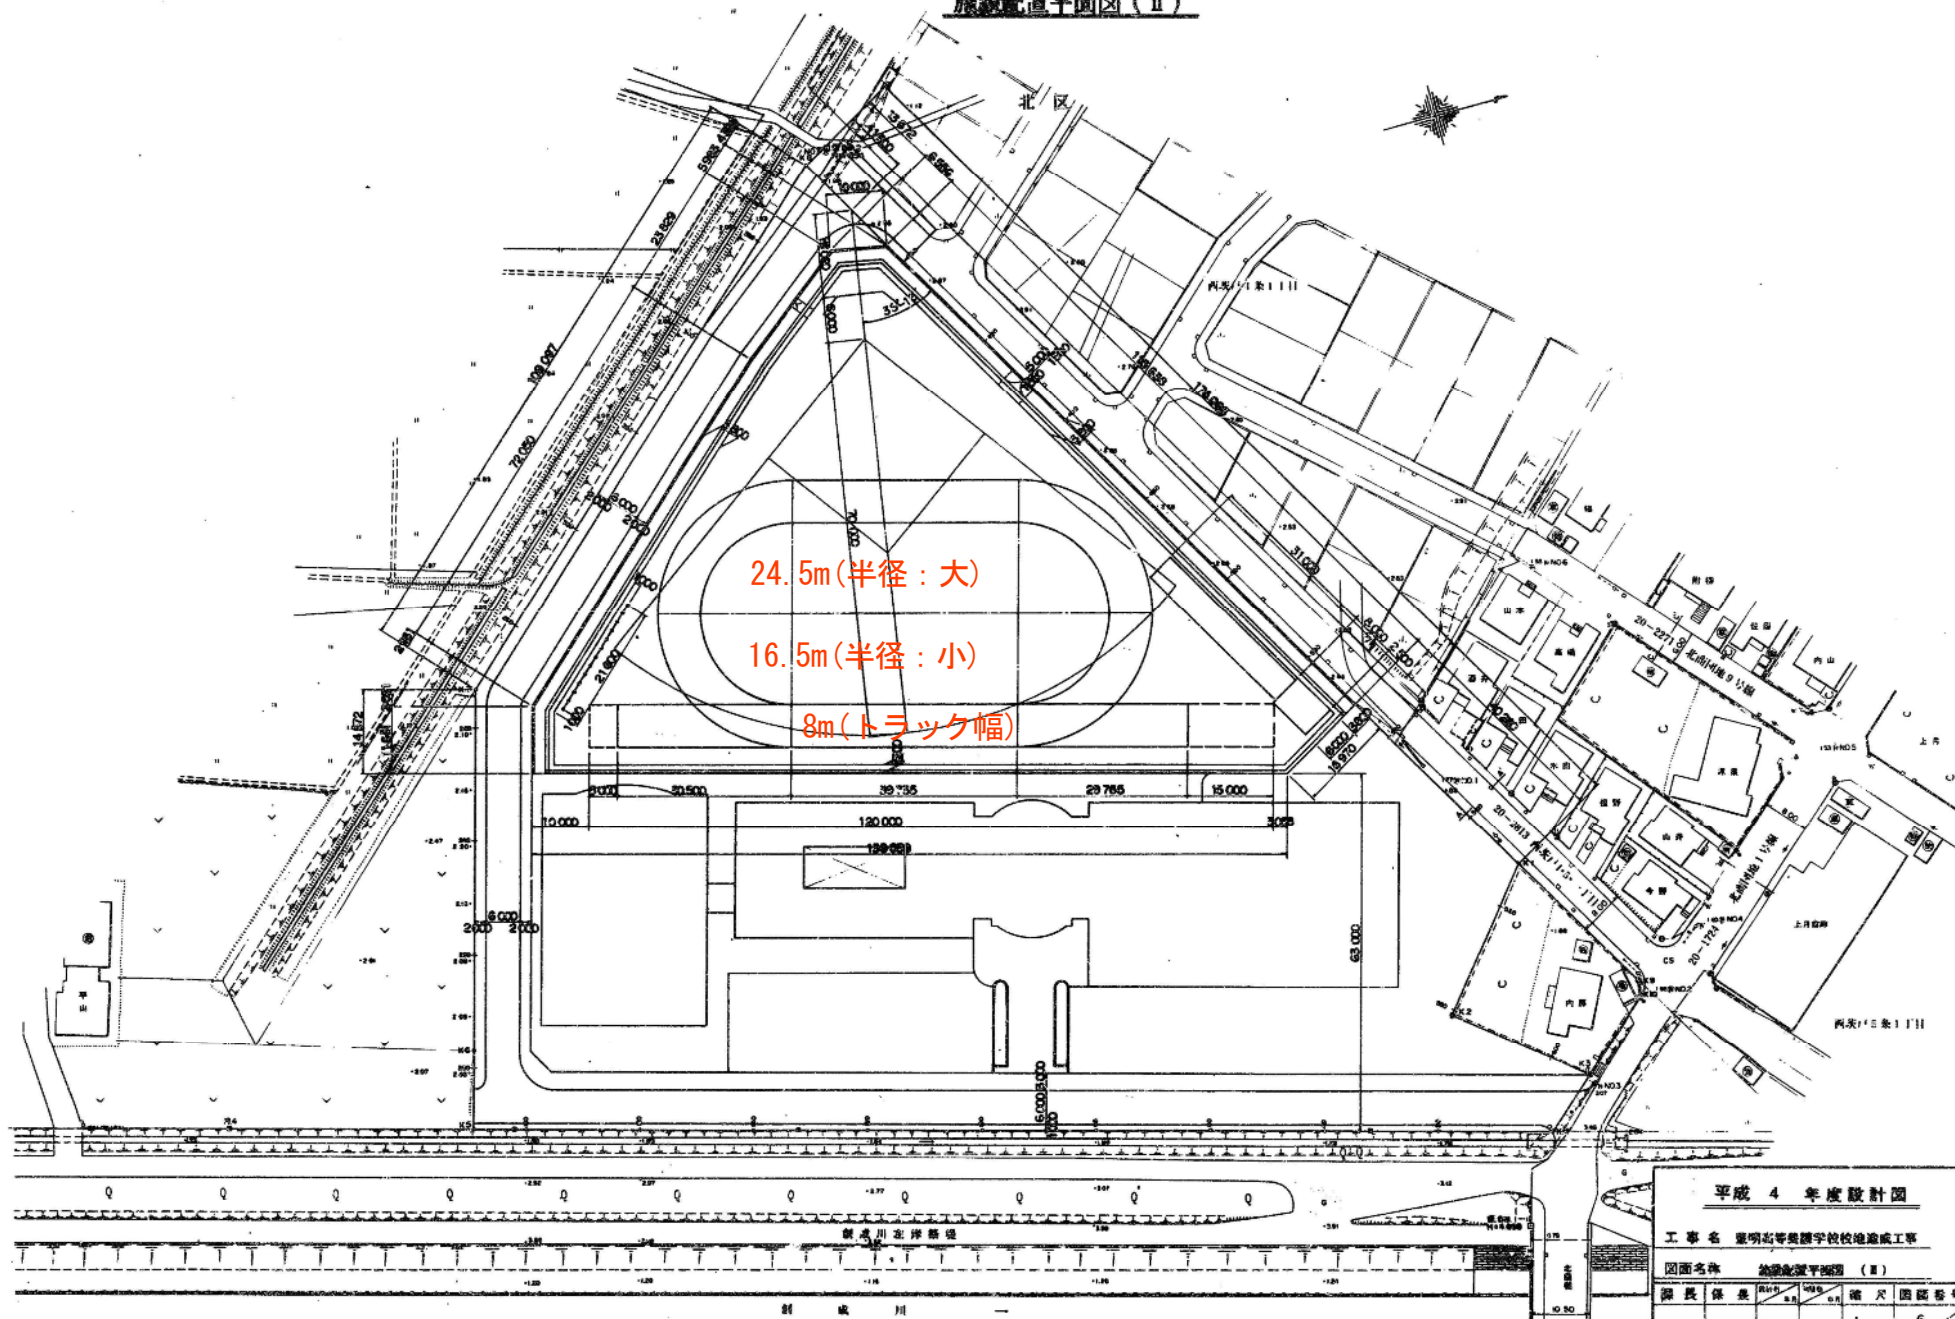

平成4年度設計図

工事名 釧路高等専門学校校地造成工事


図面名称 施設配置平面図(Ⅱ)

図面番号 図面番号

図面番号	6
縮尺	1/300
縮尺	6
縮尺	68

札幌市建設局土木部

グラウンド求積図

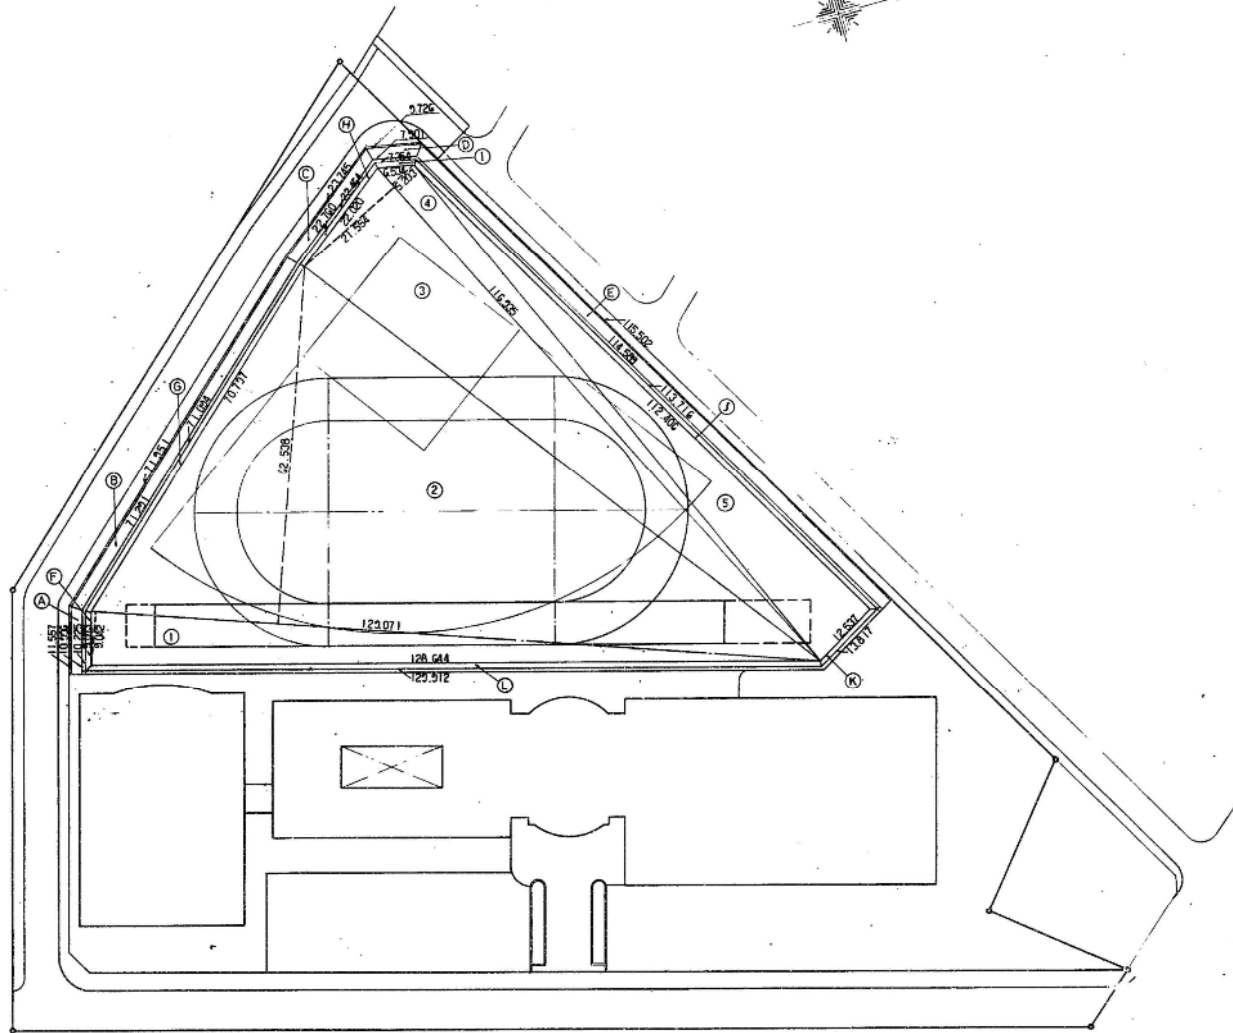

グラウンド面積

NO	面積
①	583.53
②	4035.92
③	1260.21
④	304.21
⑤	704.62
計	6888.49 m ²

客土面積

NO	面積
A	22.55
B	143.24
C	46.51
D	17.63
E	230.09
計	460.02 m ²

客土、張芝面積

NO	面積
F	6.68
G	63.85
H	20.02
I	6.25
J	101.75
K	11.86
L	116.35
計	328.76 m ²

平成 4 年度設計図

工事名 厚明高等養護学校校地造成工事

図面名称 グラウンド求積図

図面番号 4.7 / 4.6 縮尺 1/500 図面番号 7 / 66

札幌市建設局土木部