

業務履行箇所図



60-2335 常盤2条2丁目3号線
L=128.77m, W=6.14~9.09m

60-0695 常盤4号線
L=78.31m, W=8.0~9.70m


- 凡 例
- ボーリング調査箇所
 - 調査路線
 - 構造物設計範囲

平成29年度設計図				
業務名		常盤2条2丁目3号線ほか線道路整備検討業務		
図面名称		業務履行箇所図		
課長	係長	設計者 年月	縮尺	図面番号
		H29.9	1/2,500	1/3
札幌市南区土木部				

100m

1/2500

平面図

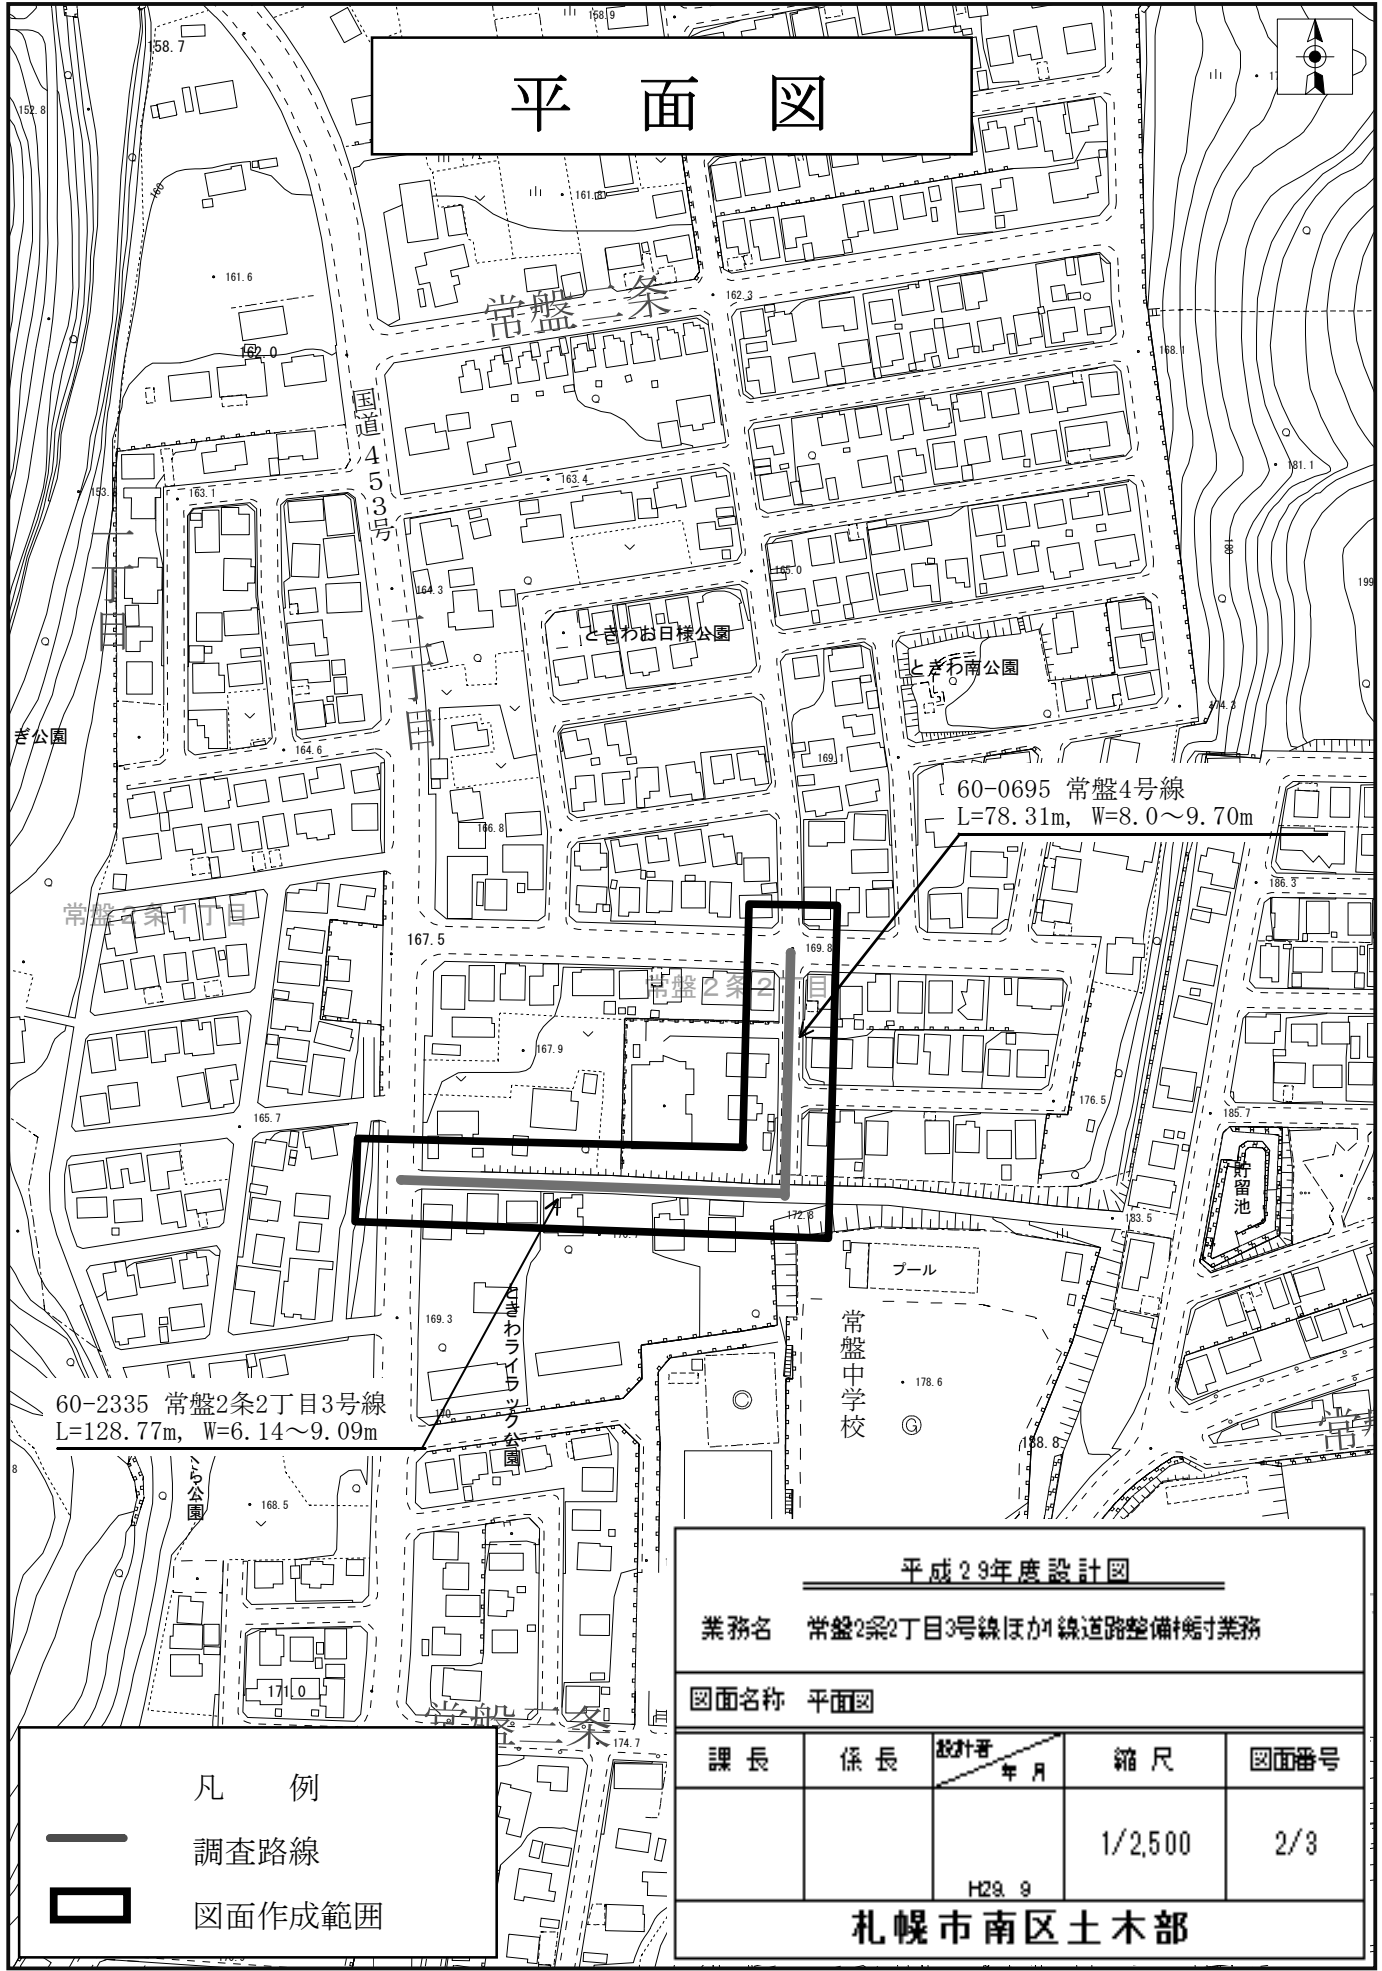

60-0695 常盤4号線
L=78.31m, W=8.0~9.70m

60-2335 常盤2条2丁目3号線
L=128.77m, W=6.14~9.09m

平成29年度設計図

業務名 常盤2条2丁目3号線ほか1線道路整備補修業務

図面名称 平面図


課長	係長	設計者 # 月	縮尺	図面番号
		H29.9	1/2,500	2/3

札幌市南区土木部

凡例

- 調査路線
- 図面作成範囲

100m

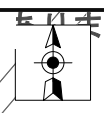

地番図

1 : 2,500

60-0695 常盤4号線
L=78.31m, W=8.0~9.70m

60-2335 常盤2条2丁目3号線
L=128.77m, W=6.14~9.09m

平成29年度設計図

業務名 常盤2条2丁目3号線ほか1線道路整備検討業務

図面名称 地番図

課長	係長	設計者	縮尺	図面番号
		年月		
			1/2,500	3/3
H29.9				

札幌市南区土木部

凡 例

— 調査路線

▭ 図面作成範囲

100m

1/2500