


芸術の森まちづくりセンター(仮称)  
警備機器設置図

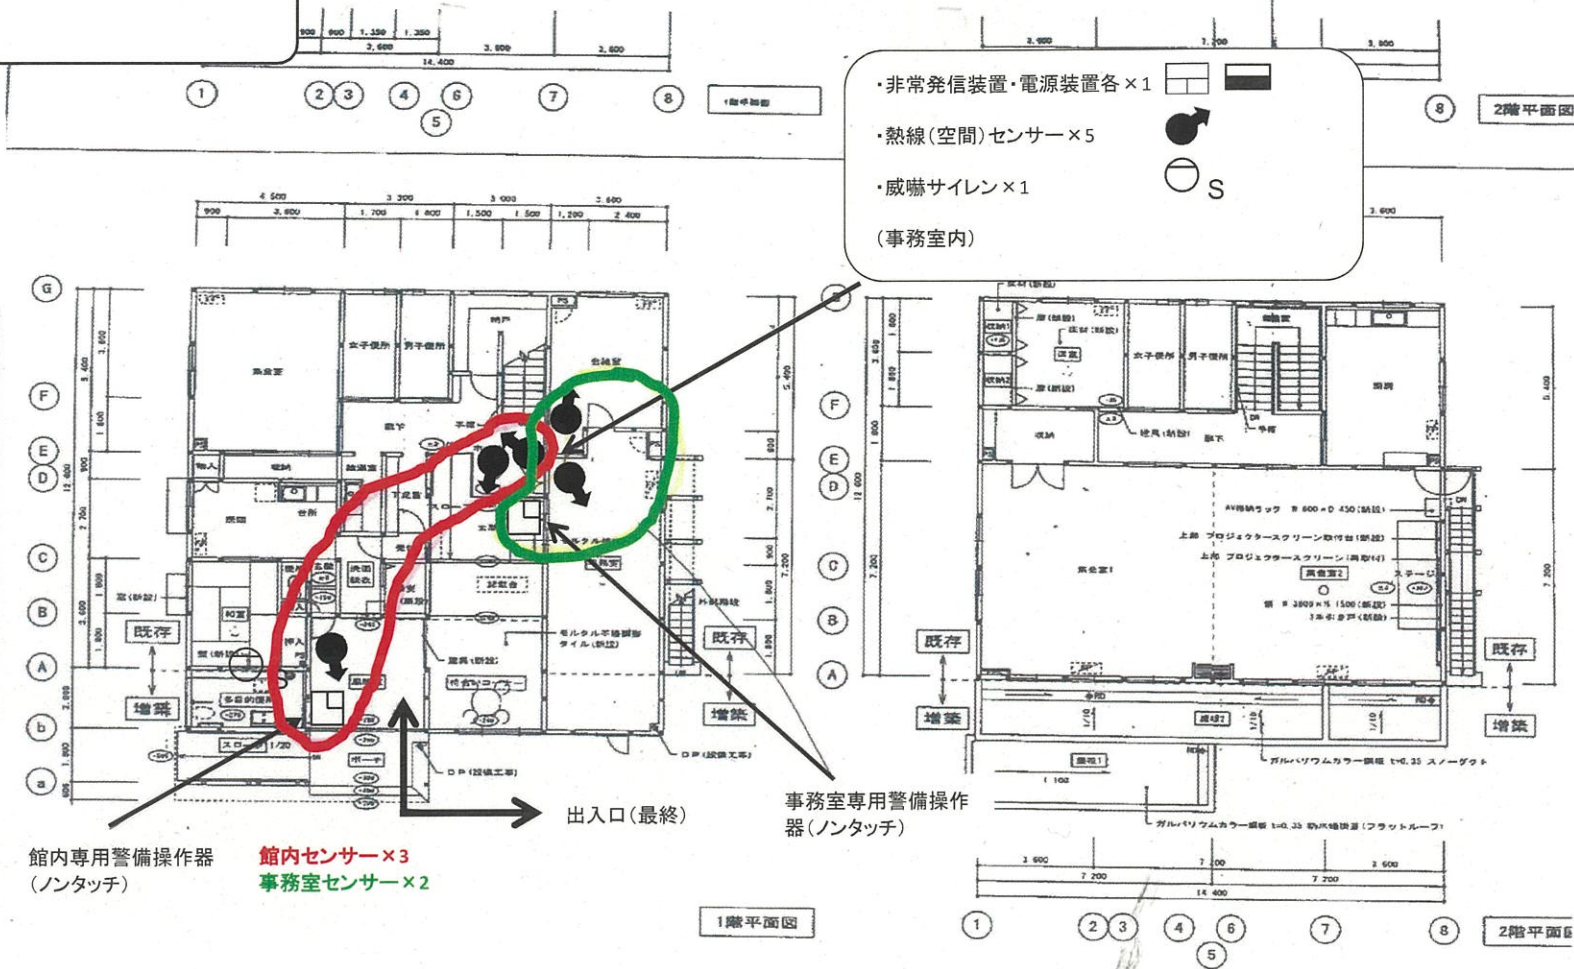

館内専用警備操作器  
(ノタッチ)

館内センサー×3  
事務室センサー×2

事務室専用警備操作器  
(ノタッチ)

・非常発信装置・電源装置各×1

・熱線(空間)センサー×5

・威嚇サイレン×1

(事務室内)

<p>TITLE 芸術の森地区まちづくりセンター 地区会館リフレッシュほか改修工事</p>	<p>DRAWING TITLE 各階平面図・屋根伏図(改修前・改修後)</p>	<p>SCALE A1 1:100 A3 1:200</p>
---	--	------------------------------------