


発寒西陵公園園园路路灯腐食位置図

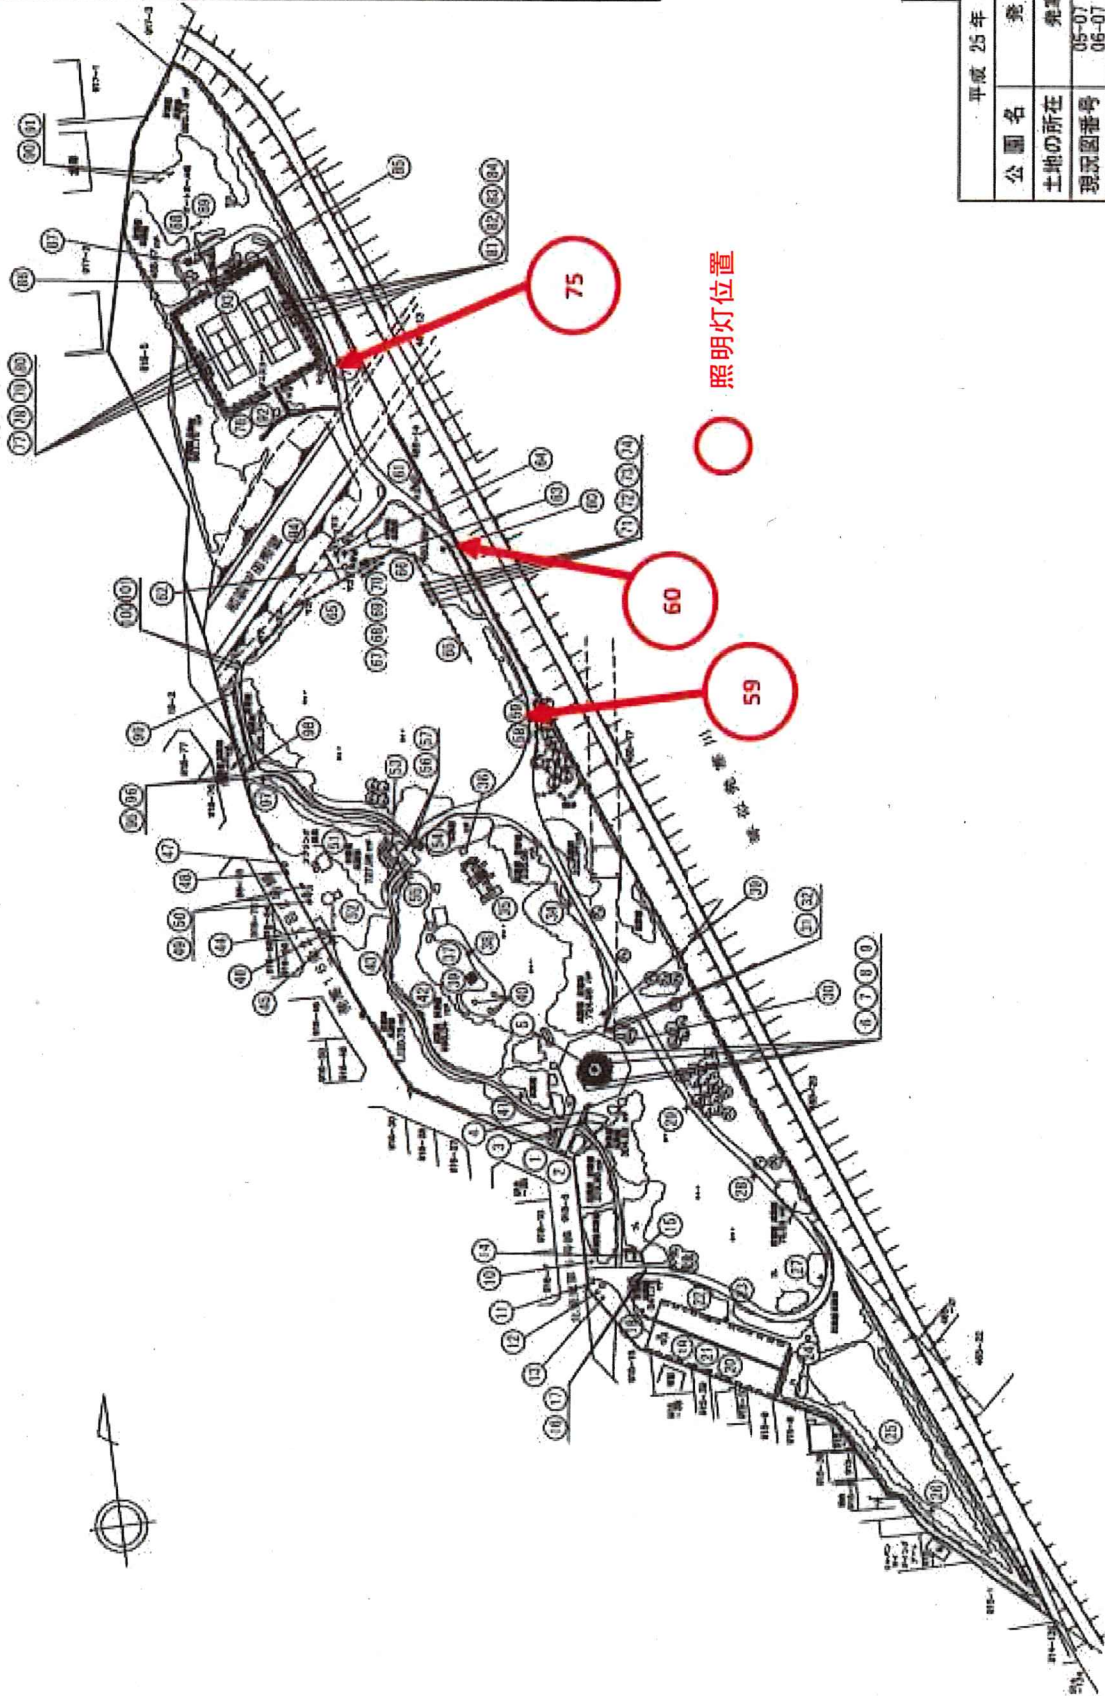


照明灯位置

整理番号	西地 3
公園名	発寒西陵公園
土地の所在	発寒16条1丁目外
現況図番号	05-07 06-07
作成者	札幌市みどりの推進部みどりの管理課
所管課所名	札幌西みどりの推進部みどりの管理課
平成 25 年 12 月 20 日	
縮尺	1:2000

凡	例
○	汚水拵
□	雨水拵
⊙	雨水拵
Ⓜ	マンホール
〰〰〰	石柵(縦)
〰〰〰	石柵(横)
〰〰〰	コンクリート柵壁(縦)
〰〰〰	コンクリート柵壁(横)
〰〰〰	ブロック柵(縦)
〰〰〰	ブロック柵(横)
〰〰〰	板柵
〰〰〰	生垣
〰〰〰	金属柵
〰〰〰	鉄柵
〰〰〰	投光器
〰〰〰	照明灯
〰〰〰	北電柱
〰〰〰	電柱
〰〰〰	街路灯
〰〰〰	消火栓

都市公園台帳現況平面図

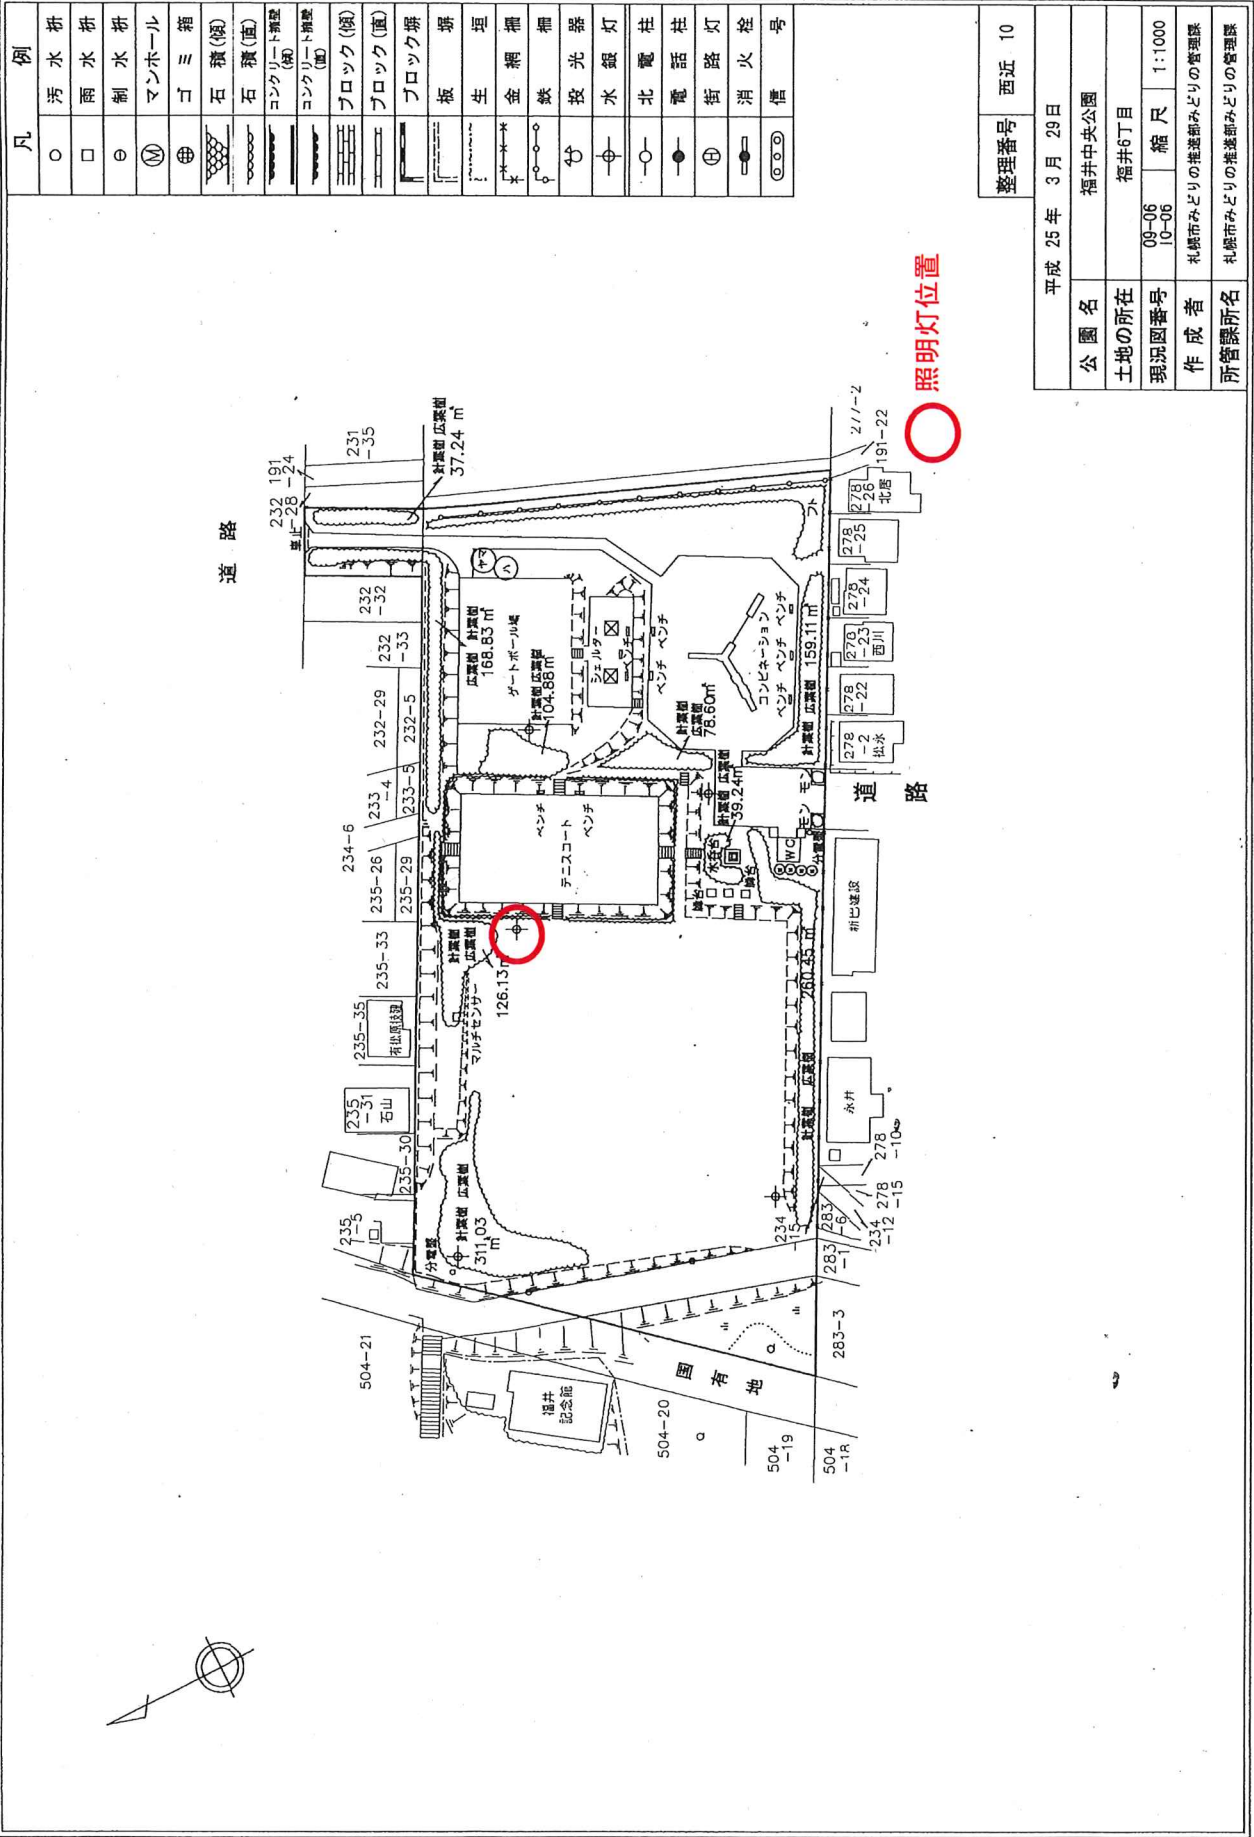


凡 例	
○	汚水拵
□	雨水拵
⊖	制水拵
⊕	マンホール
⊗	ゴミ箱
⊘	石積(傾)
⊙	石積(直)
⊚	コンクリート型壁(傾)
⊛	コンクリート型壁(直)
⊜	ブロック(傾)
⊝	ブロック(直)
⊞	ブロック塀
⊟	板塀
⊠	生埋
⊡	金網柵
⊣	鉄柵
⊤	投光器
⊥	水銀灯
⊦	北電柱
⊧	電話柱
⊨	街路灯
⊩	消火栓
⊪	信号

整理番号 西近 10

平成 25 年 3 月 29 日
公園名 福井中央公園
土地の所在 福井6丁目
現況図番号 09-06 縮尺 1:1000
作成者 札幌市みどりの推進部みどりの管理課
所管課所名 札幌市みどりの推進部みどりの管理課

都市公園台帳現況平面図

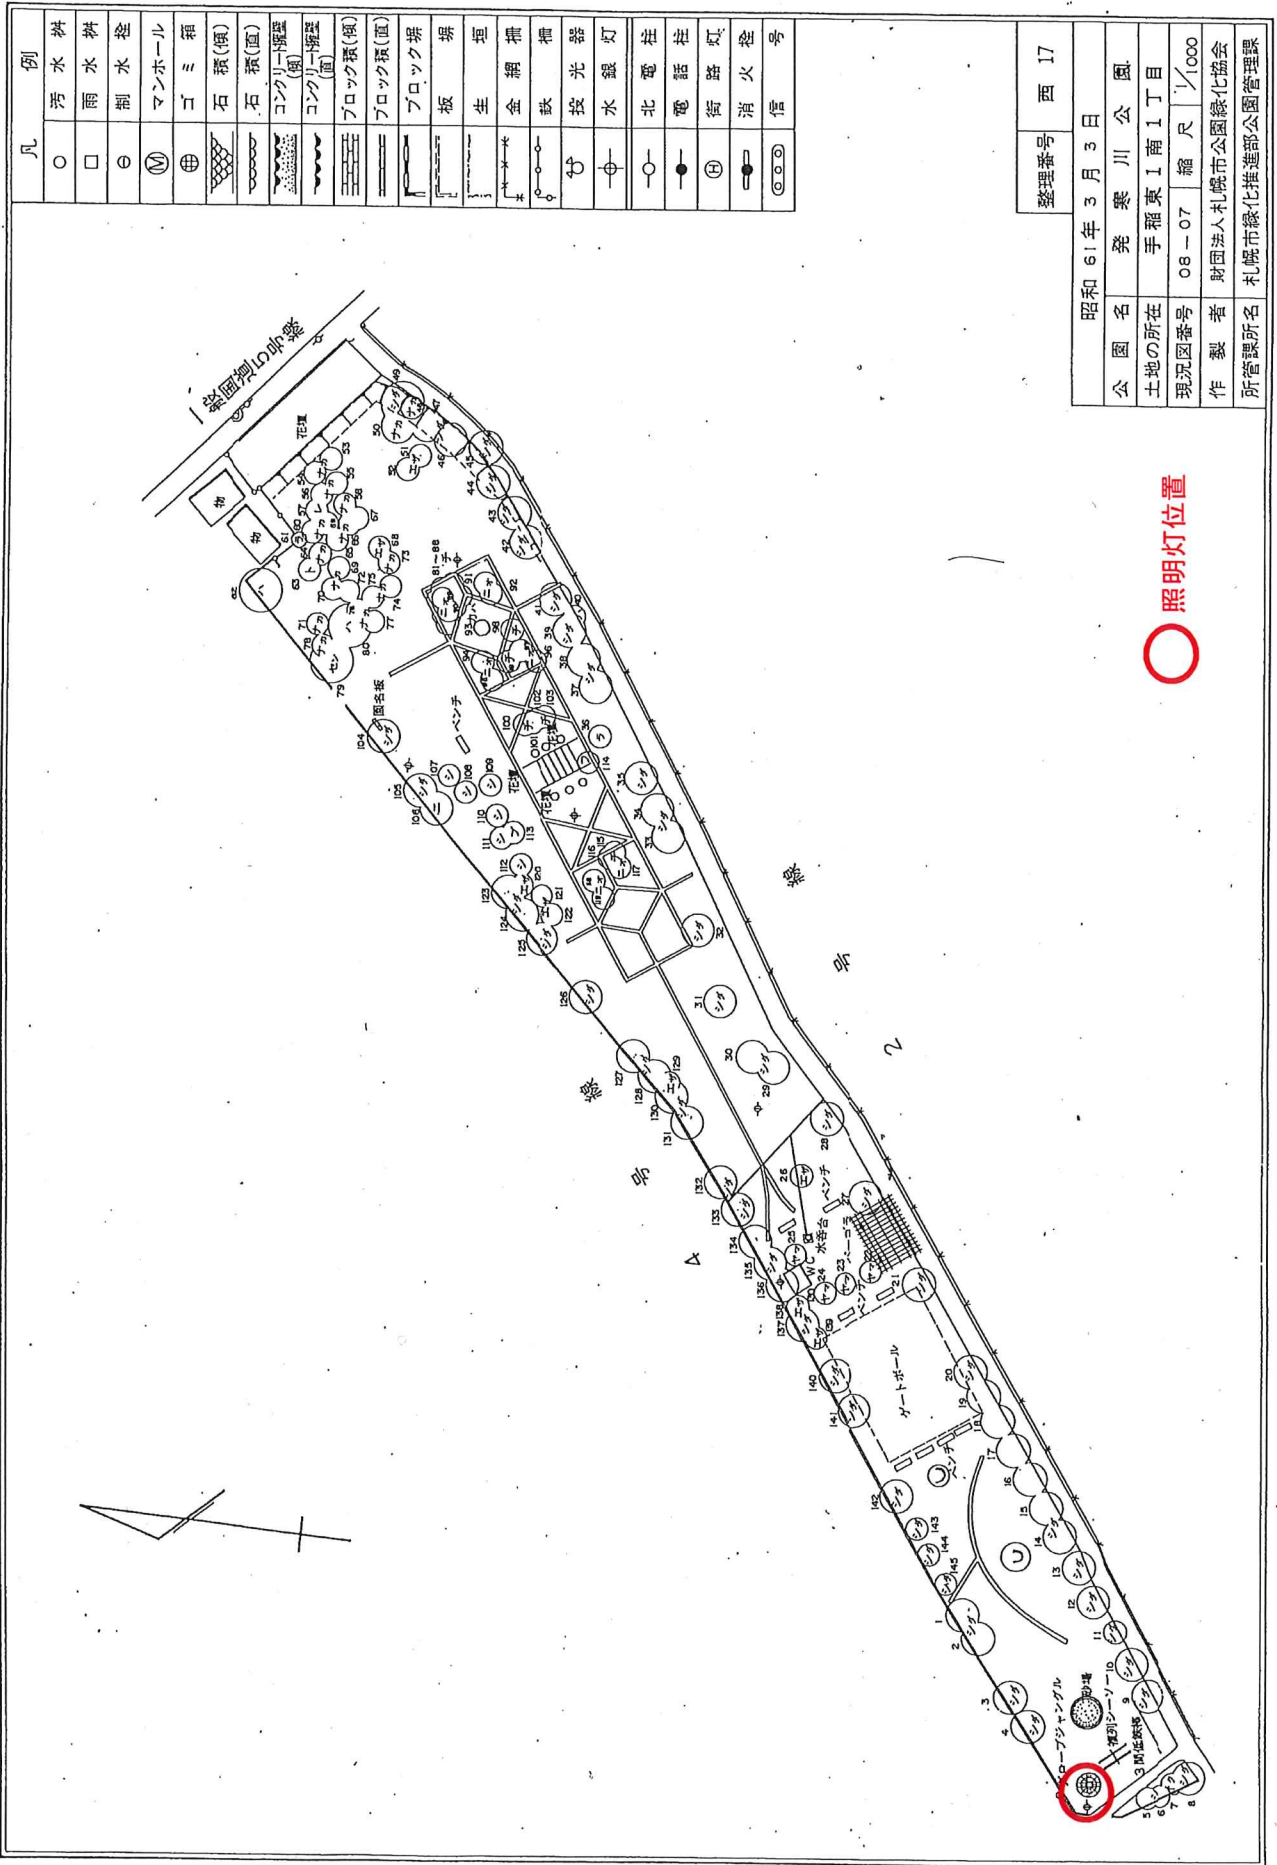


凡例	
○	汚水樹
□	雨水樹
⊖	制水栓
Ⓜ	マンホール
⊕	ゴミ箱
⊞	石積(傾)
⊟	石積(直)
⊠	コンクリート塀(傾)
⊡	コンクリート塀(直)
⊢	ブロック塀(傾)
⊣	ブロック塀(直)
⊤	ブロック塀
⊥	板塀
⊦	生垣
⊧	金網柵
⊨	柵
⊩	投光器
⊪	水鏡灯
⊫	北電柱
⊬	電話柱
⊭	街路灯
⊮	消火栓
⊯	信号

整理番号	西 17
昭和	61年3月3日
公園名	発寒川公園
土地の所在	手稲東1南1丁目
現況図番号	08-07 縮尺 1/1000
作製者	財団法人札幌市公園緑化協会
所管課所名	札幌市緑化推進部公園管理課

○ 照明灯位置

都市公園台帳現況平面図

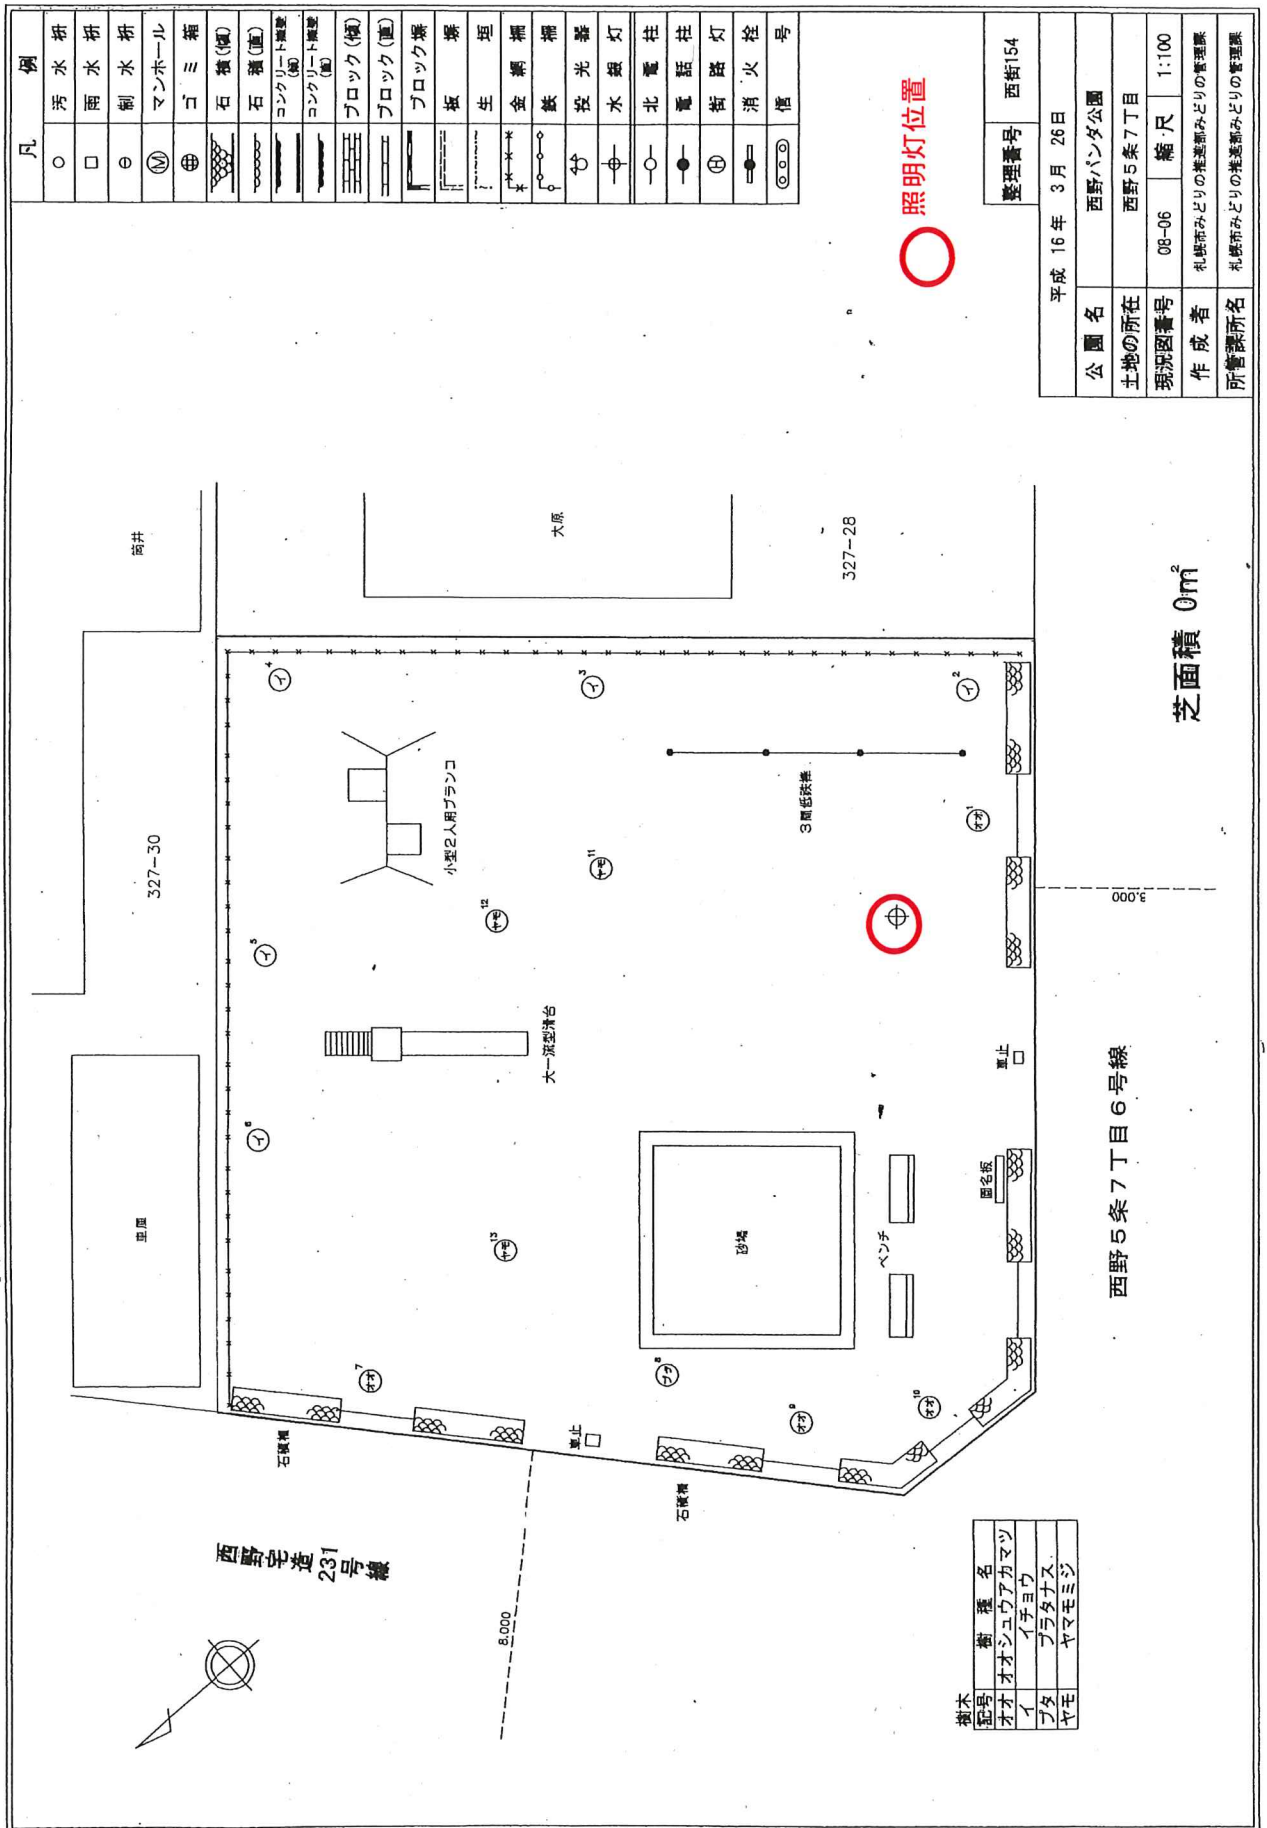


凡例	例
○	汚水枡
□	雨水枡
⊖	制水枡
Ⓜ	マンホール
⊕	ゴミ箱
⊘	石積(横)
⊘	石積(直)
⊘	コンクリート舗装(横)
⊘	コンクリート舗装(直)
⊘	ブロック(横)
⊘	ブロック(直)
⊘	ブロック溝
⊘	板
⊘	生垣
⊘	金網柵
⊘	鉄柵
⊘	投光器
⊘	水銀灯
⊘	北電柱
⊘	電柱
⊘	街路灯
⊘	消火栓
⊘	番号

樹木	樹種名
配号	オオシユウアカマツ
イ	イチヨウ
プラ	プラタナス
ヤマ	ヤマモミジ

整理番号	西野154
公園名	西野ハンダ公園
土地の所在	西野5条7丁目
現況図番号	08-06
縮尺	1:100
作成者	札幌市みどりの推進部みどりの管理課
所管課所名	札幌市みどりの推進部みどりの管理課
平成 16 年 3 月 26 日	

都市公園台帳現況平面図

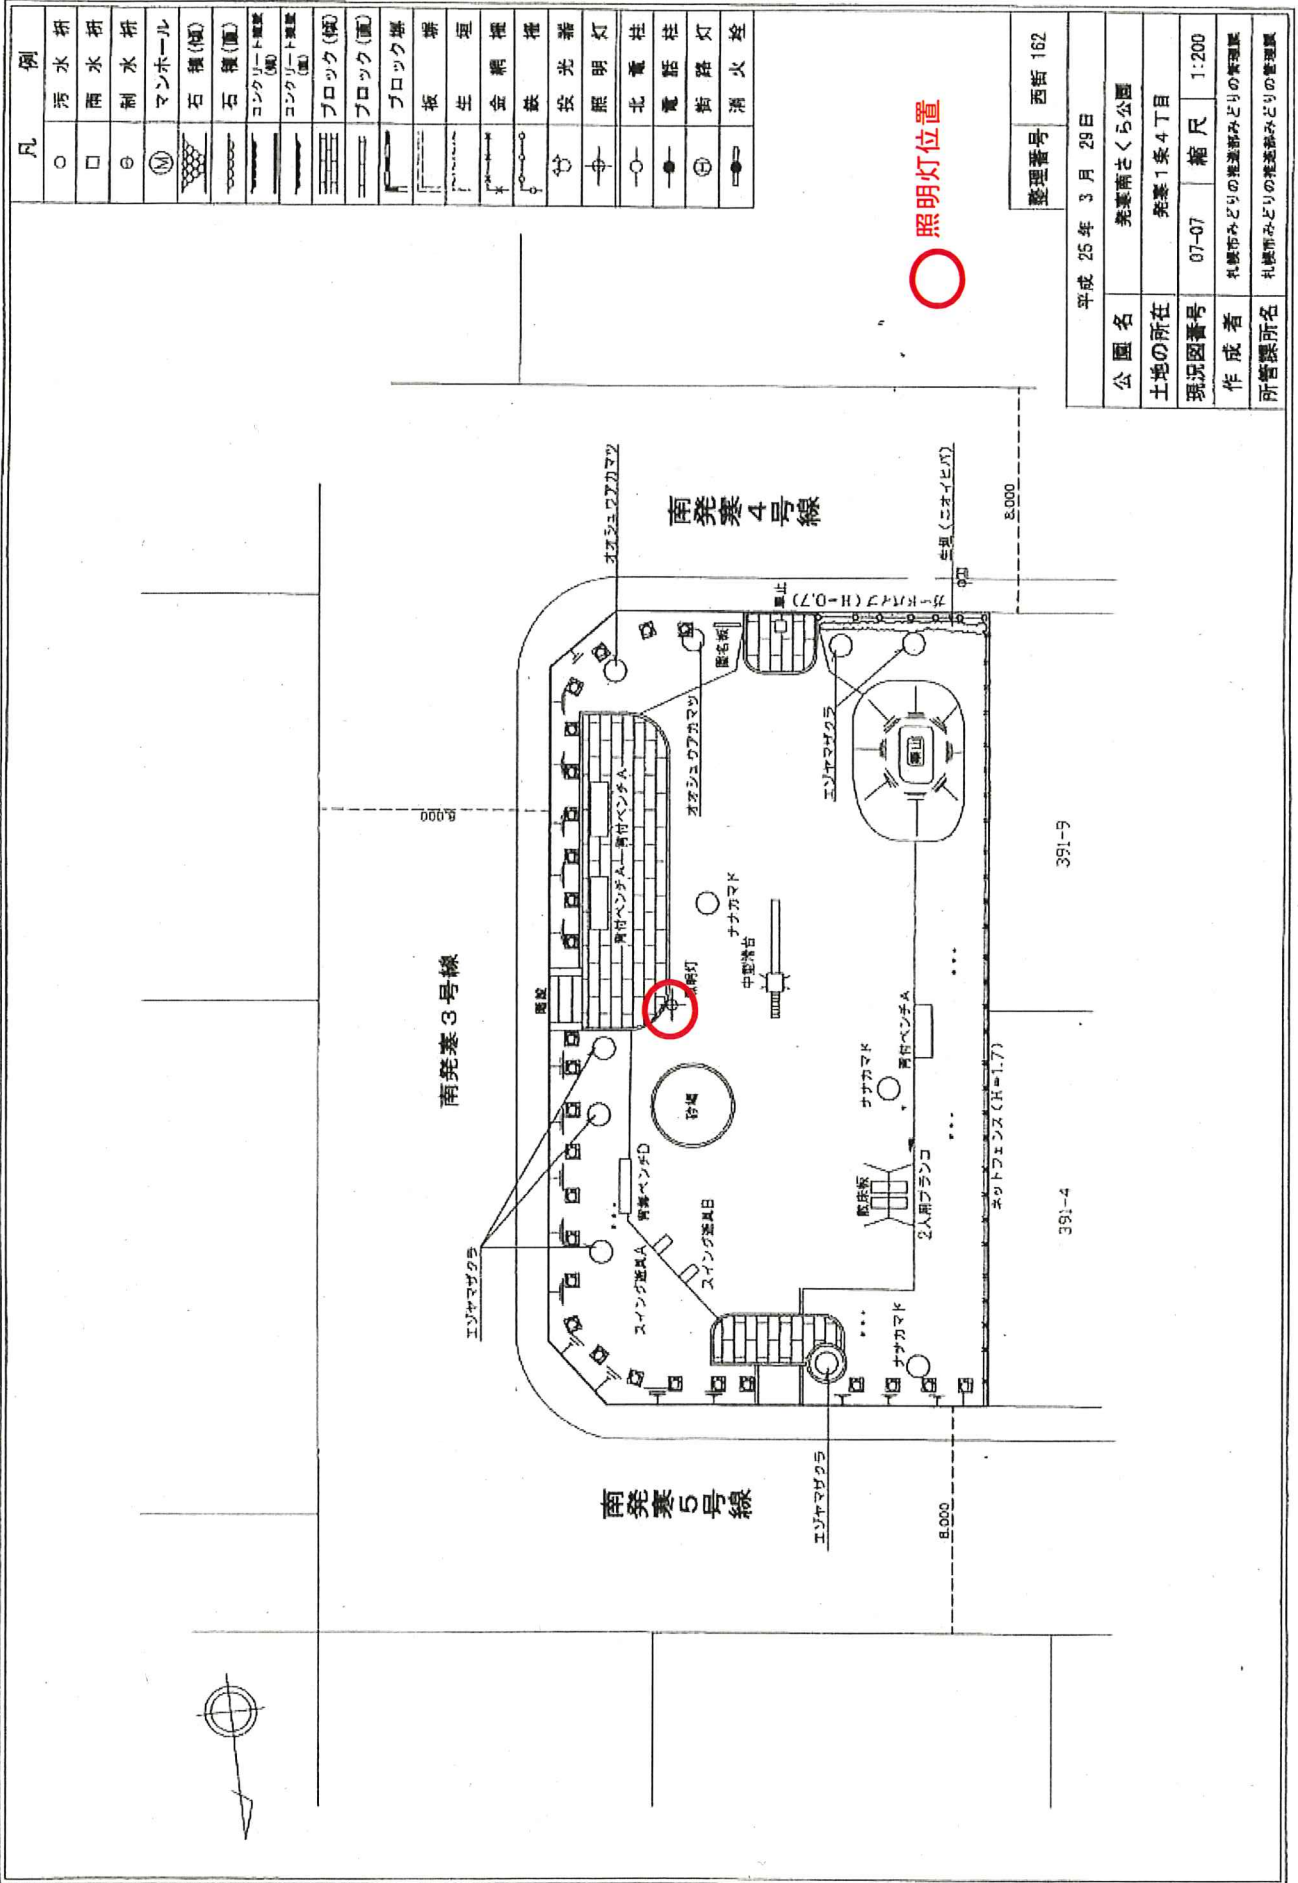


凡	例
○	汚水橋
□	雨水橋
⊖	制水橋
Ⓜ	マンホール
石積(横)	石積(横)
石積(直)	石積(直)
コンクリート敷(直)	コンクリート敷(直)
コンクリート敷(横)	コンクリート敷(横)
ブロック(縦)	ブロック(縦)
ブロック(横)	ブロック(横)
ブロック塀	ブロック塀
板塀	板塀
生垣	生垣
金網柵	金網柵
鉄柵	鉄柵
☆	安光蓋
⊕	照明灯
○	北電柱
●	電柱
⊕	街路灯
⊖	消火栓

整理番号	西街 162
公園名	発寒南さくら公園
土地の所在	発寒1条4丁目
現況図番号	07-07
縮尺	1:200
作成者	札幌市みどりの推進部みどりの管理課
所管課所名	札幌市みどりの推進部みどりの管理課

平成 25 年 3 月 29 日

都市公園台帳現況平面図

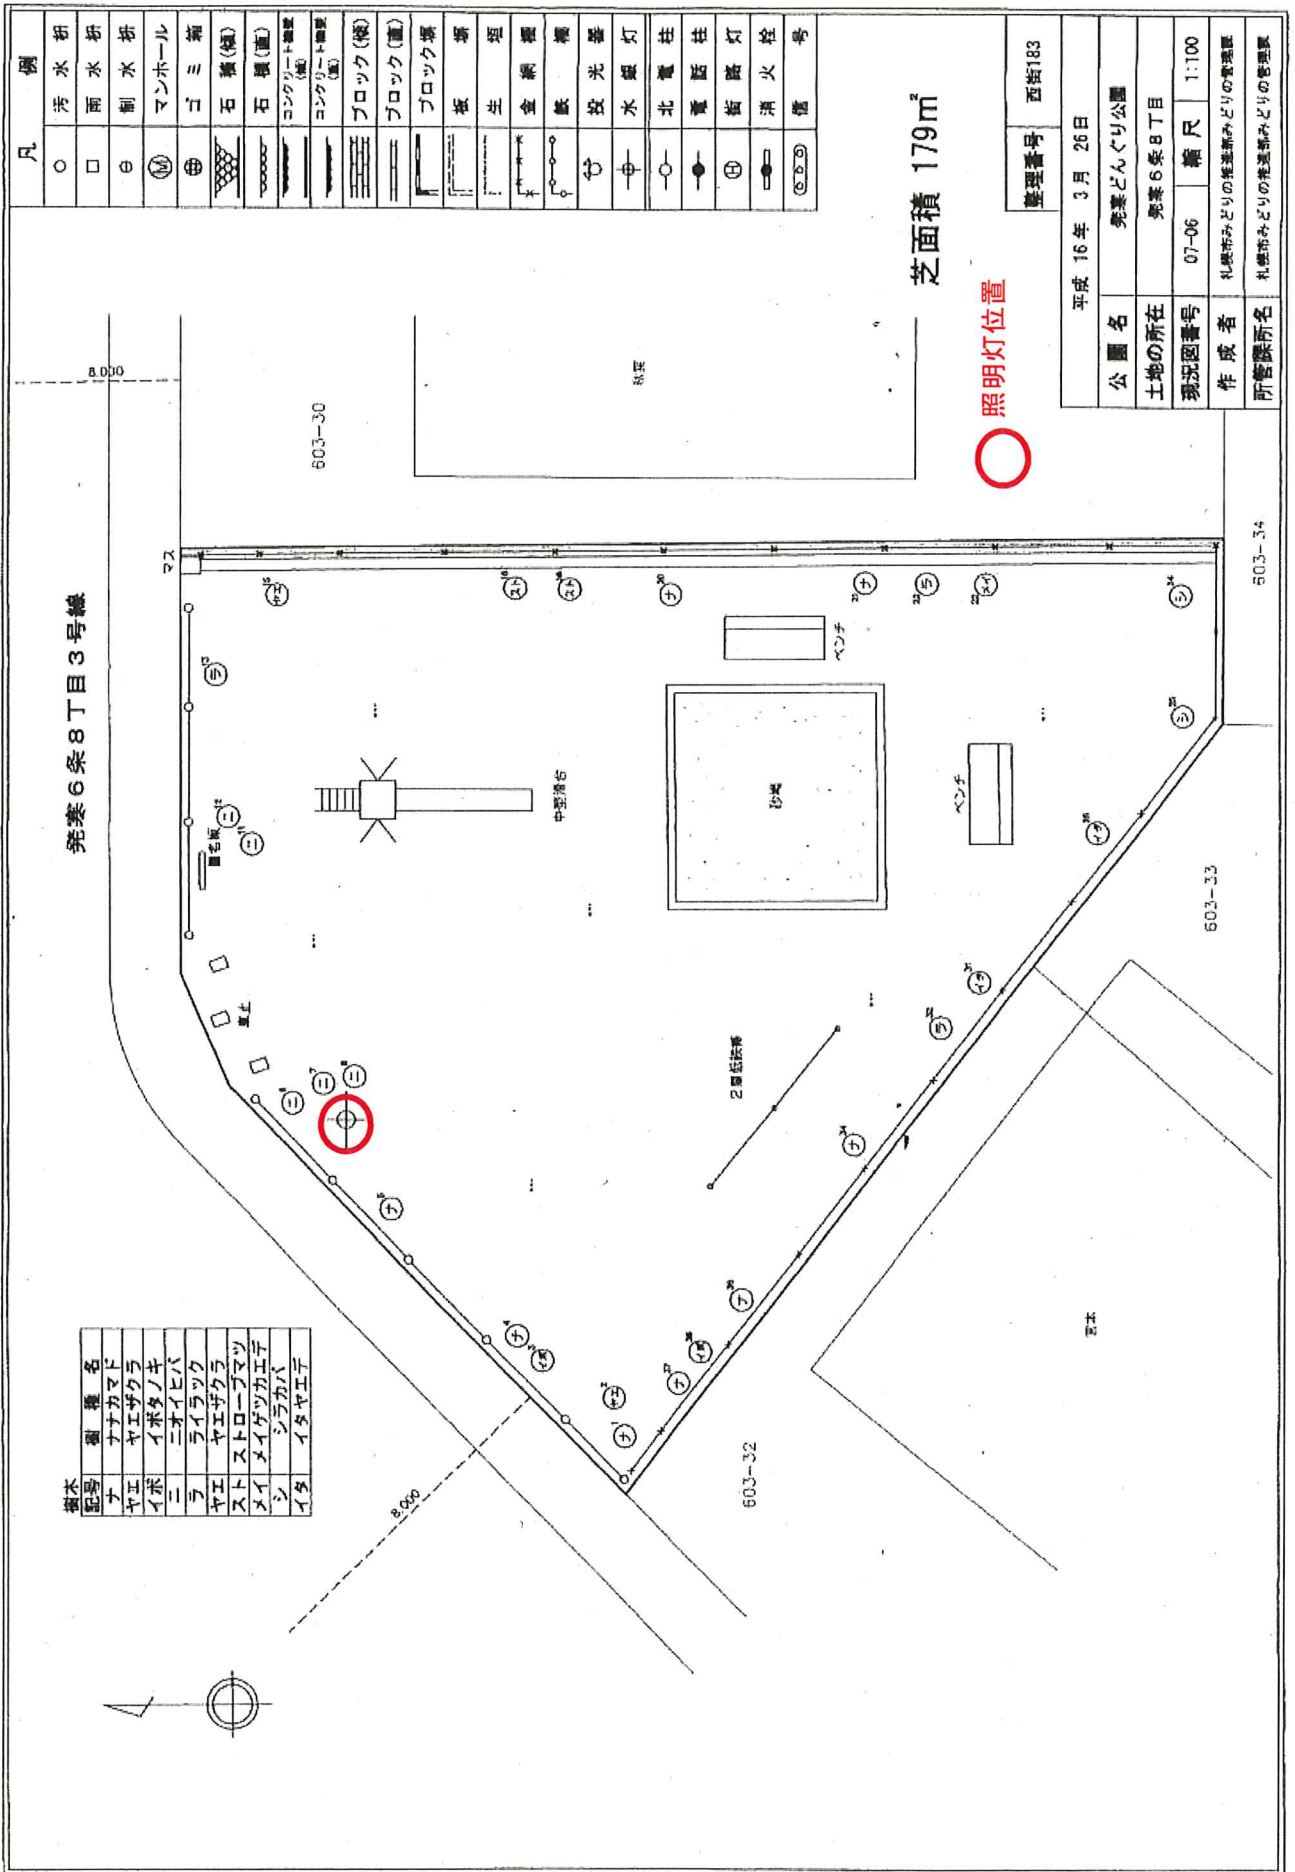

凡	例
○	汚水枳
□	雨水枳
⊖	制水枳
⊙	マンホール
⊕	ゴミ箱
⊗	石積(植)
⊘	石積(灌)
⊙	コンクリート舗装(植)
⊙	コンクリート舗装(灌)
⊙	ブロック(植)
⊙	ブロック(灌)
⊙	ブロック塀
⊙	板塀
⊙	生垣
⊙	金網柵
⊙	紙柵
⊙	投光器
⊙	水銀灯
⊙	北電柱
⊙	電柱
⊙	街路灯
⊙	消火栓
⊙	標号

樹木	種	名
記号	ナナ	カマド
ヤエ	ヤエ	サカラ
イボ	イボ	タノキ
ニ	ニ	オヒバ
ラ	ラ	イラツク
ヤエ	ヤエ	ザカラ
スト	スト	ローアマツ
メイ	メイ	イザツカエナ
シ	シ	ラカバ
イタ	イタ	ヤエナ

発寒6条8丁目3号線

8.000

603-30

秋葉

603-32

603-33

603-34

