



# 令和4年度 特別緑地保全地区等総合維持管理業務（その1）

No.	名称	面積 (ha)	場所
1	特-1 東月寒特別緑地保全地区	0.32	札幌市豊平区月寒東4条18丁目
2	特-3 天神山特別緑地保全地区	0.90	札幌市豊平区平岸2条16丁目
3	特-7 平岸特別緑地保全地区	0.48	札幌市豊平区平岸6条10丁目
4	特-11 清田特別緑地保全地区	2.09	札幌市清田区清田
5	特-12 清田第二特別緑地保全地区	1.09	札幌市清田区清田1条3丁目
6	特-14 月寒東特別緑地保全地区	0.99	札幌市豊平区月寒東4条19丁目
7	特-16 北野坂の上特別緑地保全地区	0.58	札幌市清田区北野3条5丁目
8	特-18 真栄特別緑地保全地区	1.29	札幌市清田区真栄5条5丁目、美しが丘5条5丁目
9	特-19 三里塚特別緑地保全地区	6.16	札幌市清田区里塚3条7丁目、里塚緑ヶ丘12丁目
10	清田真栄特別緑地保全地区(1)	4.58	札幌市清田区清田4条4丁目、5条4丁目、6条4丁目
	清田真栄特別緑地保全地区(2)		札幌市清田区真栄4条1丁目
	清田真栄特別緑地保全地区(3)		札幌市清田区清田9条3丁目、真栄6条1丁目
11	特-21 上野幌特別緑地保全地区	7.28	札幌市厚別区厚別町上野幌
12	特-23 円山西町特別緑地保全地区	0.33	札幌市中央区円山西町2丁目
13	特-25 厚別東特別緑地保全地区	1.56	札幌市厚別区厚別東5条2丁目
特別緑地保全地区合計(13地区)		27.65	
14	都-1 旭山都市環境林	17.5	札幌市中央区円山西町481-1ほか
15	都-2 盤渓都市環境林	0.05	札幌市中央区盤渓485-45ほか
16	都-3 伏見都市環境林	19.91	札幌市中央区伏見3丁目1886-347ほか
17	都-4 円山西町都市環境林	15.77	札幌市中央区円山西町2143-2ほか
18	都-5 円山西町第二都市環境林	0.18	札幌市中央区円山西町10丁目493-93ほか
19	都-6 西岡都市環境林	5.14	札幌市豊平区西岡544-7ほか
20	都-11 清田都市環境林	2.82	札幌市清田区有明329-1
都市環境林合計(7地区)		61.37	
21	他-1 伏見都市環境林隣接地	6.97	札幌市中央区伏見5丁目
22	他-2 所管緑地	0.18	札幌市双子山2丁目
その他(2地区)		7.15	

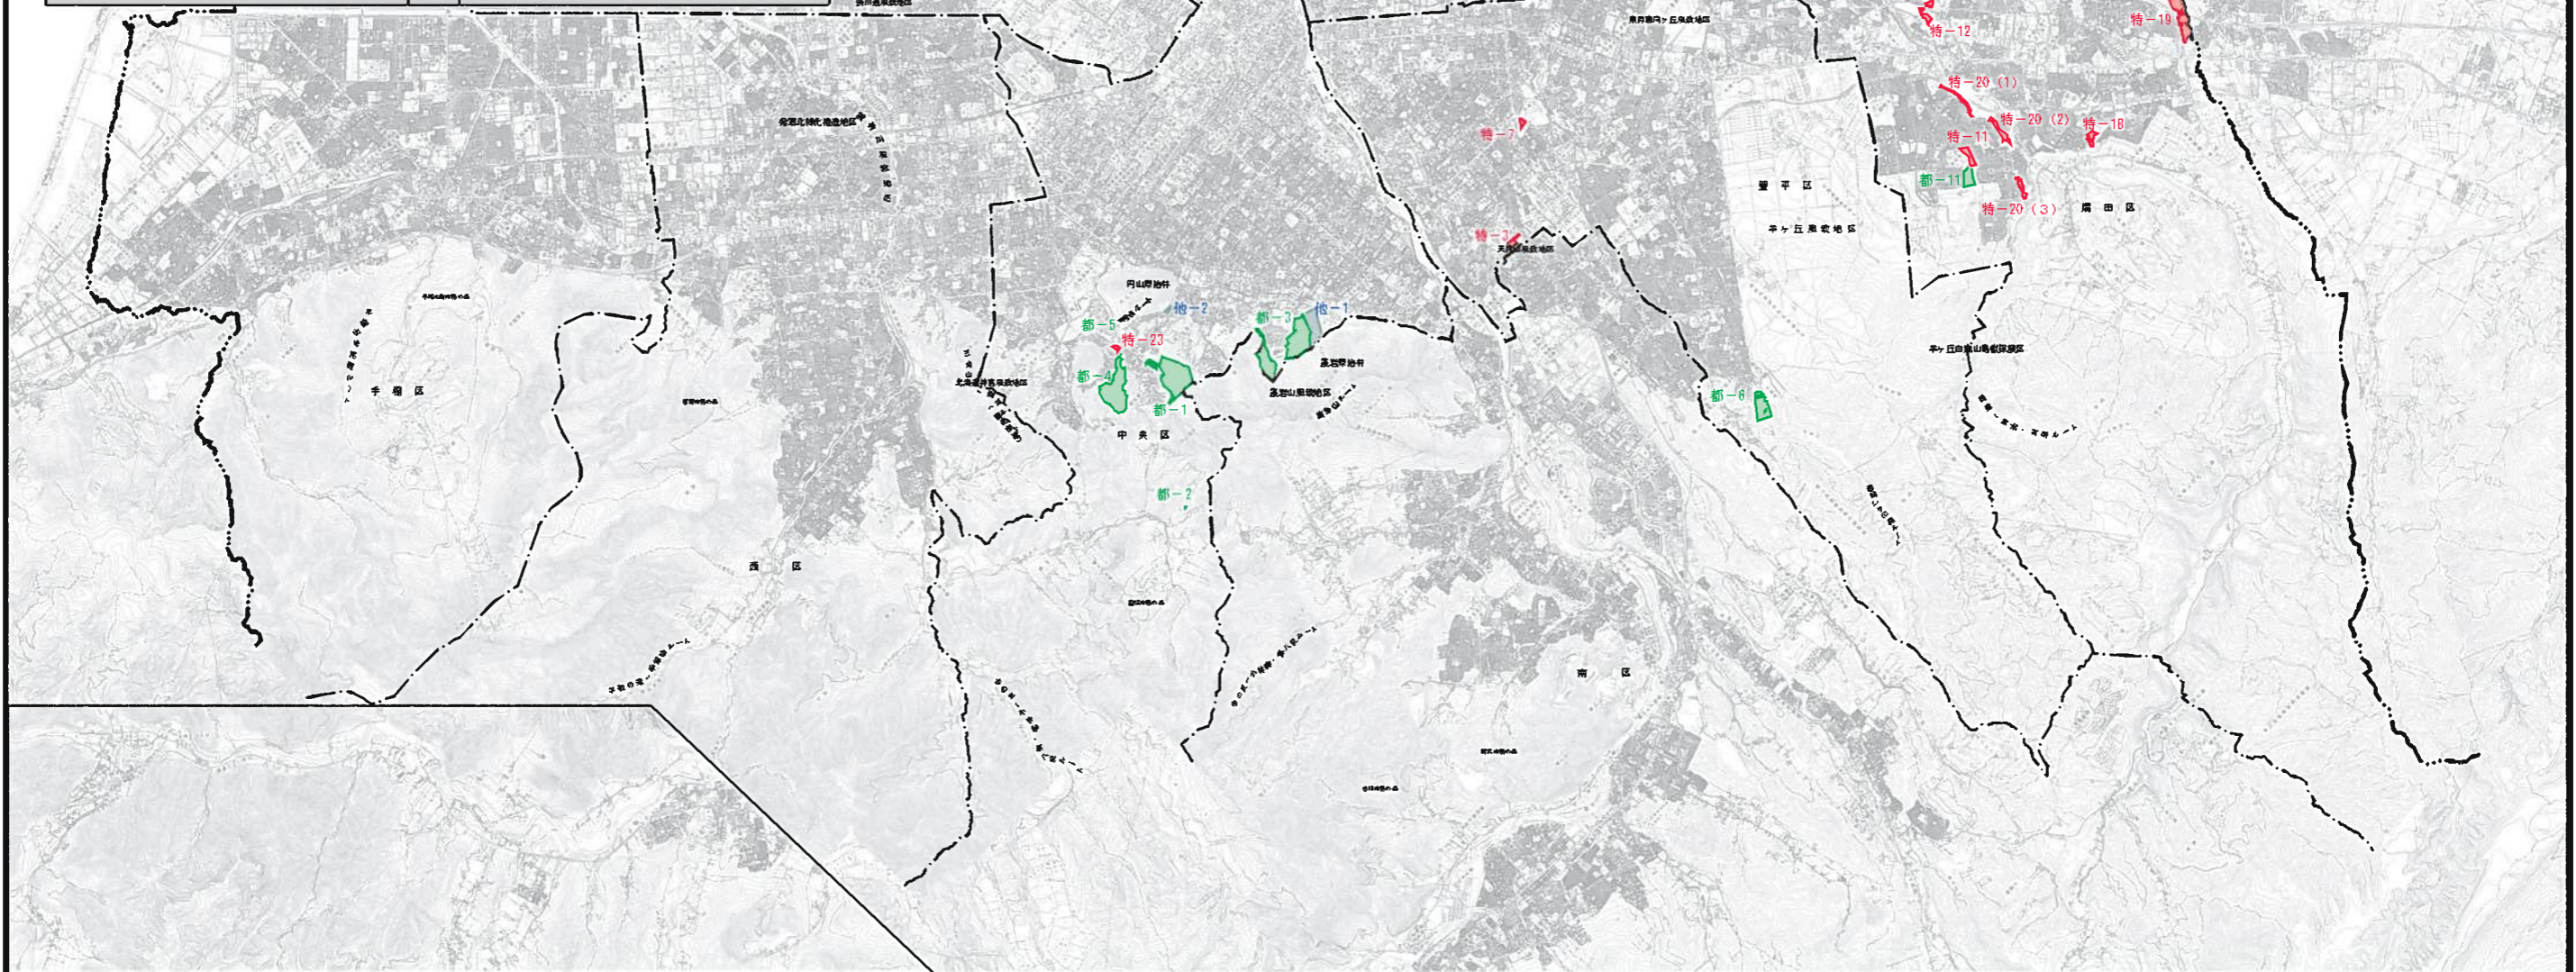


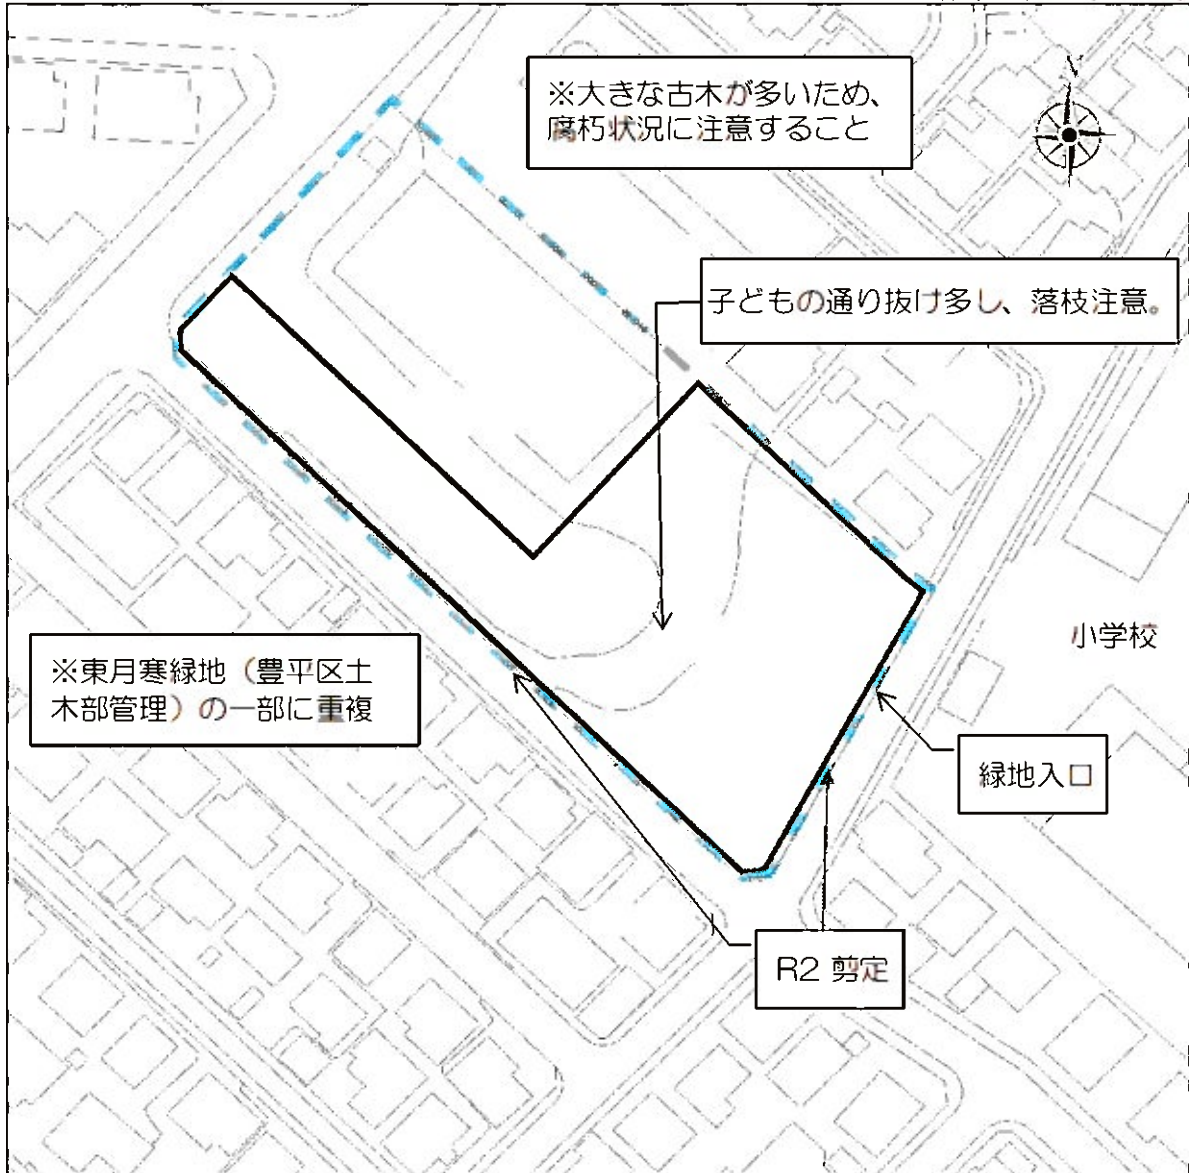





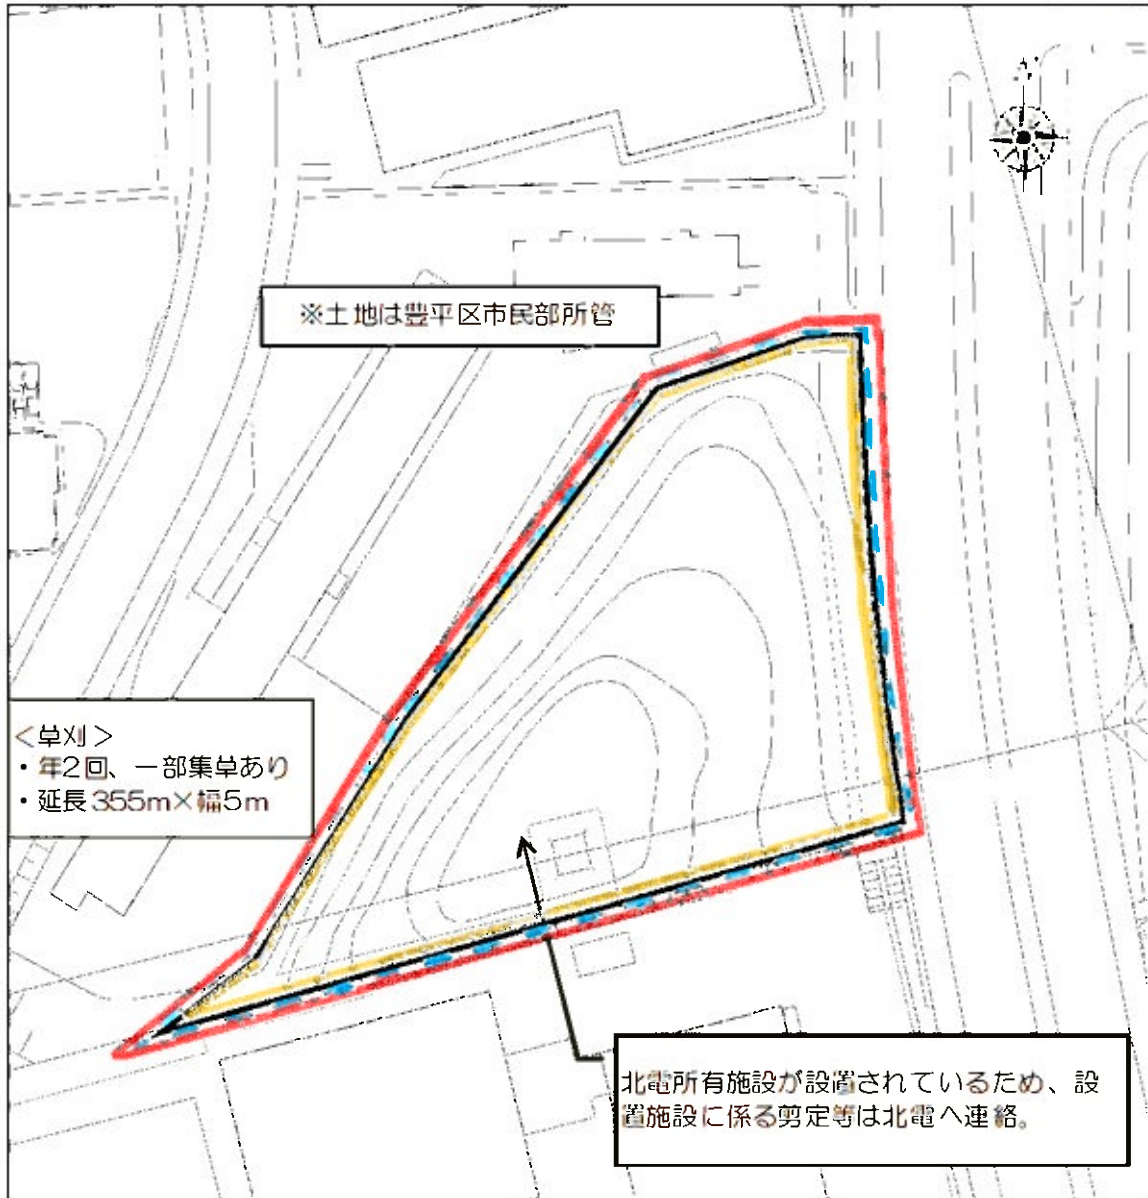

- : 特別緑地保全地区
- : 清掃
- : 草刈
- : 落ち葉(秋)清掃
- : その他 ( )
- : 東月寒緑地

図面名称	東月寒特別緑地保全地区	図面番号
縮尺	1 : 1,000	1 / 22






	： 特別緑地保全地区	数量 (単位)
	： 清掃	4,500 (m)
	： 草刈 (325m×5m)	1,625 (m)
	： 落ち葉(秋)清掃	
	： その他 ( )	
	： 他局所管	







図面名称	平岸特別緑地保全地区	図面番号
縮尺	1 : 1,000	3 / 22

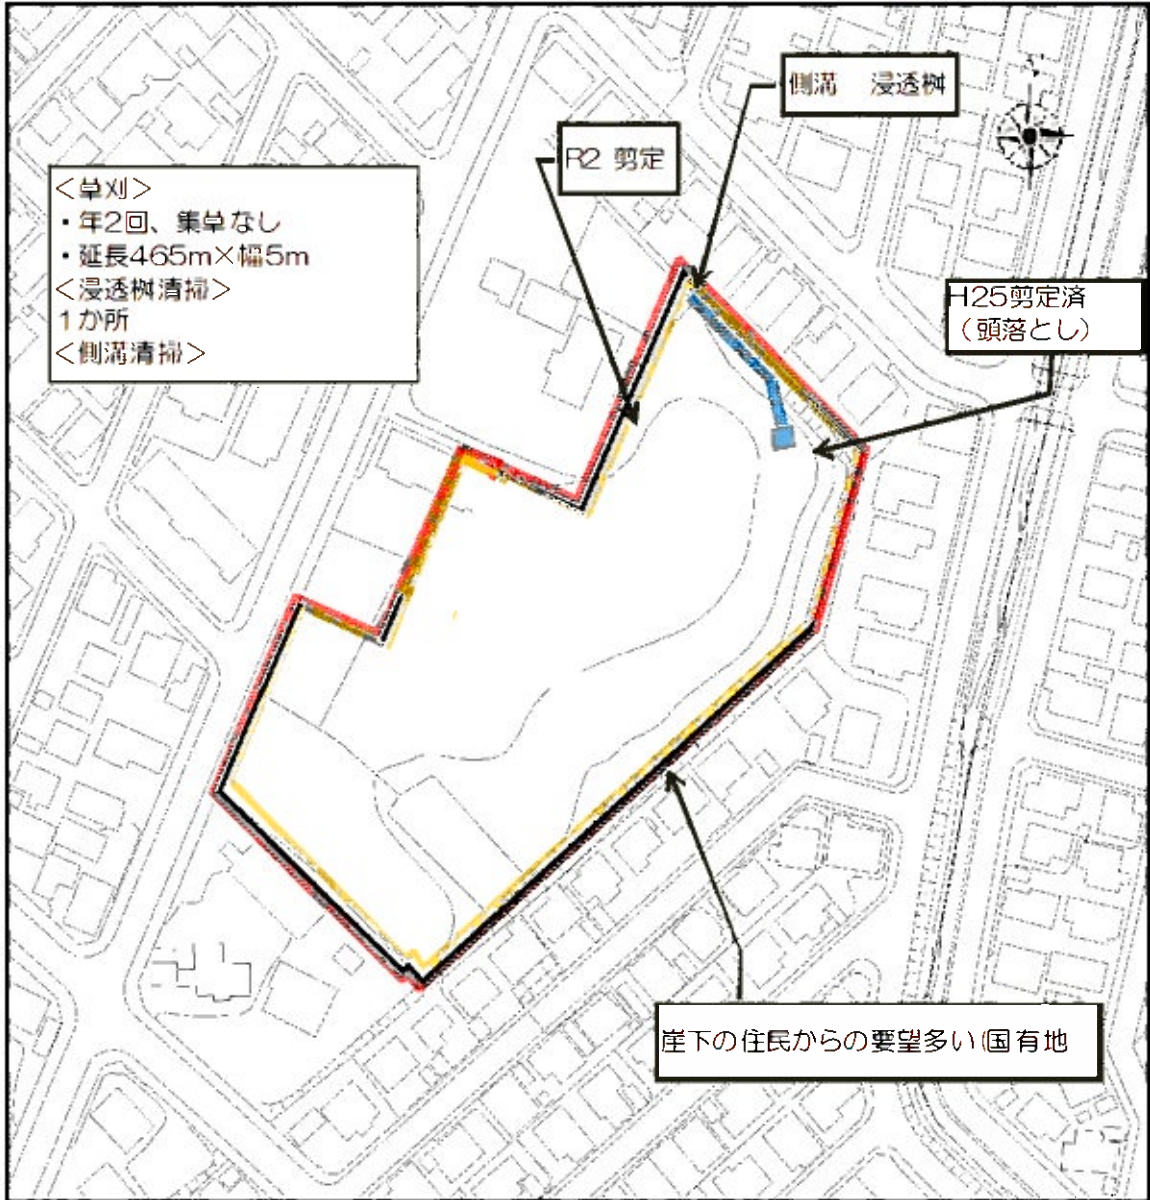








作業平面図(別図1)

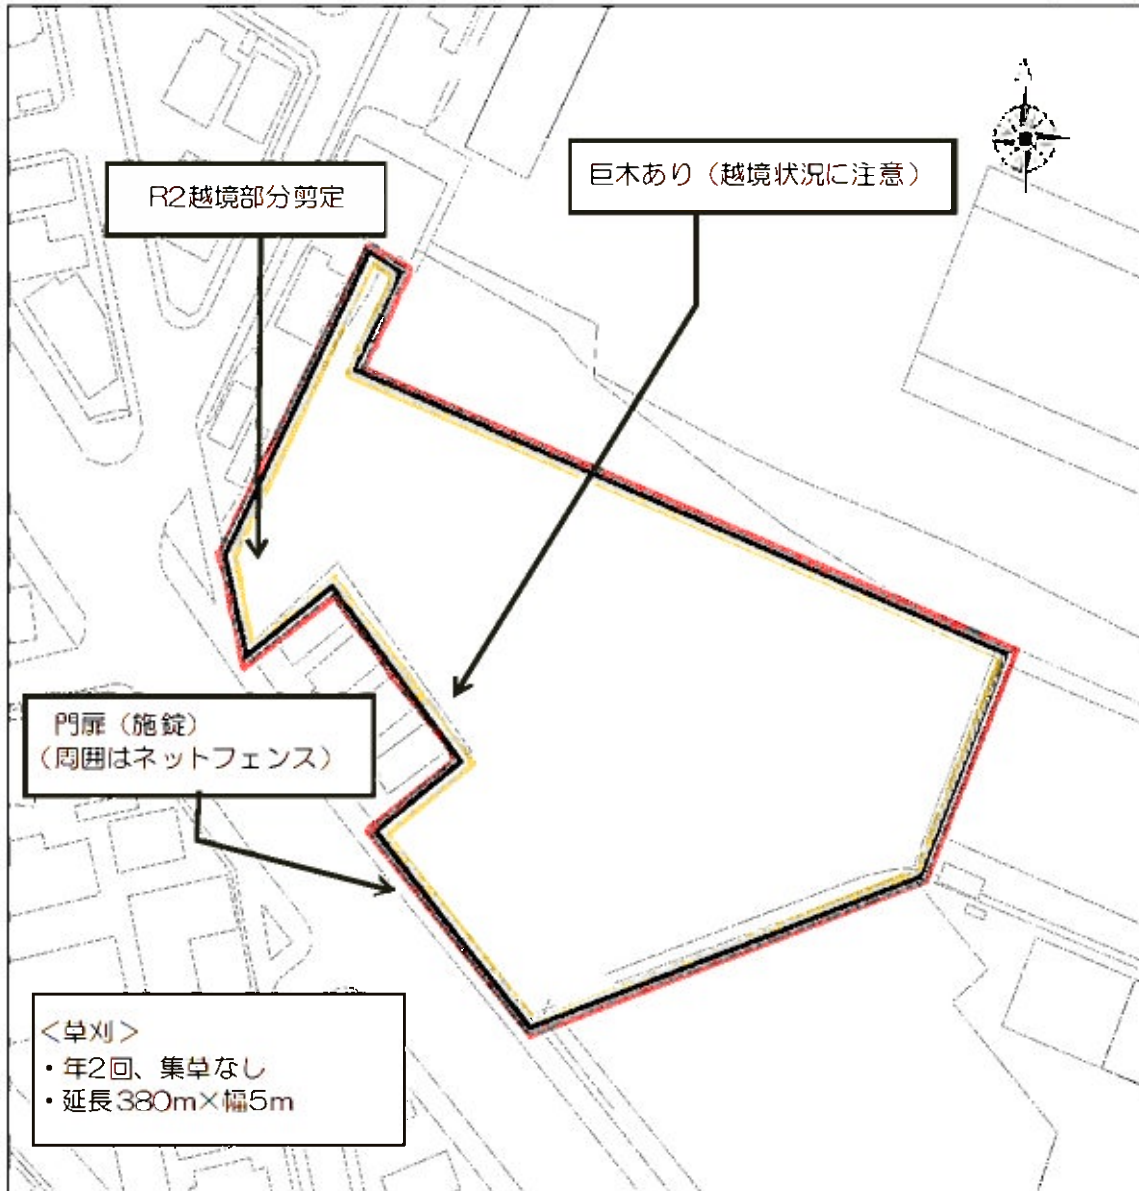

	数量	(単位)
 : 特別緑地保全地区		
 : 清掃	9,500	(m)
 : 草刈	(465m×5m) 2,325	(m)
 : 落ち葉(秋)清掃		
 : その他(索掘側溝清掃)	40	(m)
 : その他(浸透樹清掃)	1	か所

図面名称	月寒東特別緑地保全地区	図面番号
縮尺	1 : 1,500	6 / 22



	数量	(単位)
 : 特別緑地保全地区		
 : 清掃	5,500	(m)
 : 草刈	(380m×5m) 1,900	(m)
 : 落ち葉(秋)清掃		
: その他 ( )		


図面名称	北野坂の上特別緑地保全地	図面番号
縮尺	1 : 1,000	7 / 22









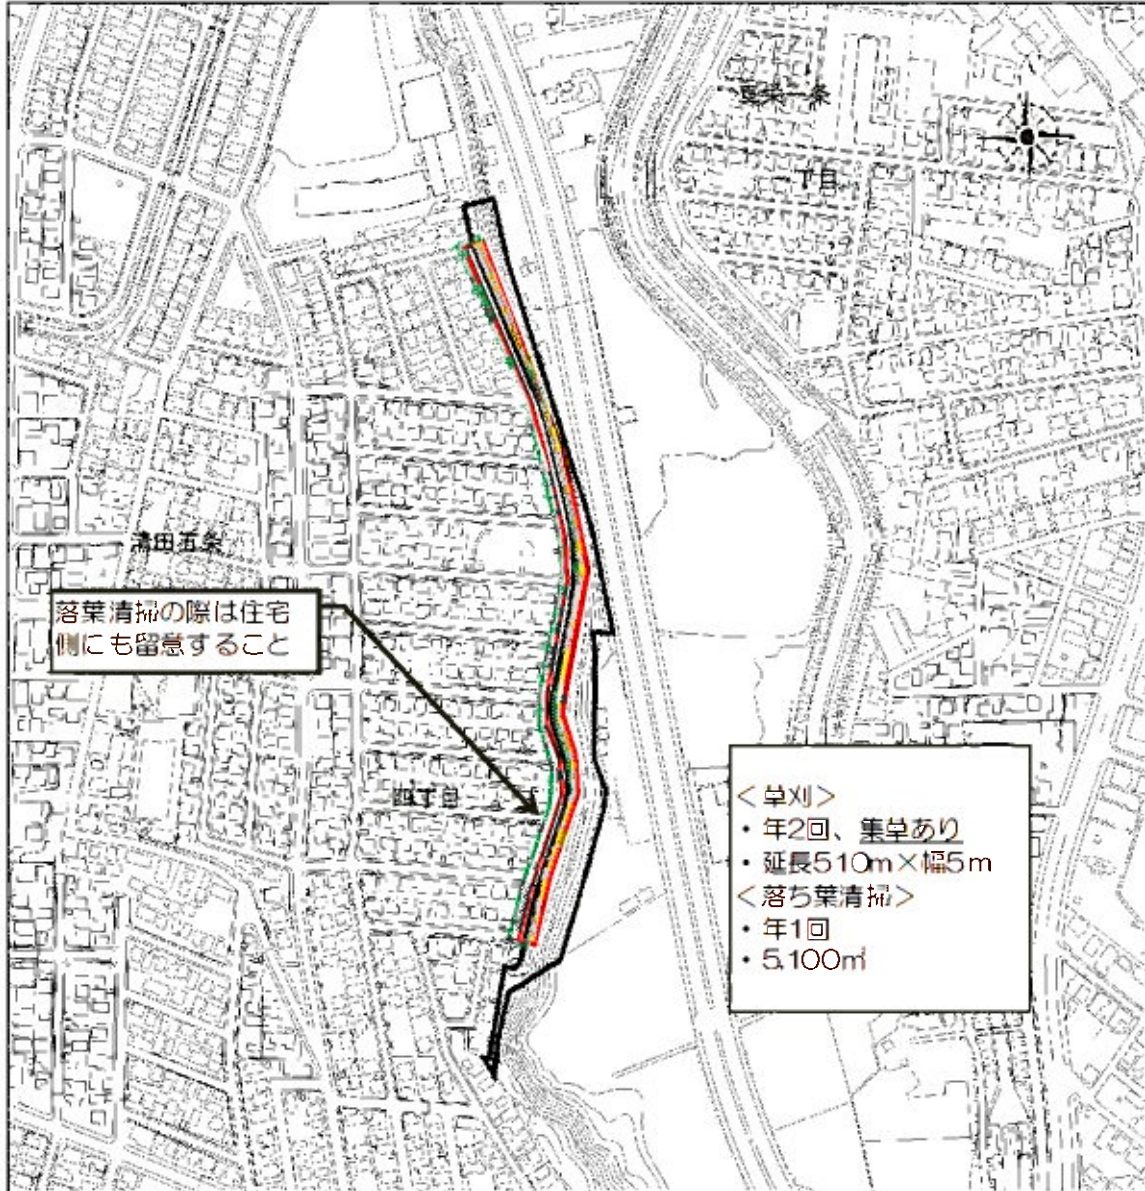


作業平面図(別図1)








	数量	(単位)
 : 特別緑地保全地区		
 : 清掃	(510m×5m) 2,550	(㎡)
 : 草刈	(510m×5m) 2,550	(㎡)
 : 落ち葉(秋)清掃	(510m×10m) 5,100	(㎡)
: その他 ( )		

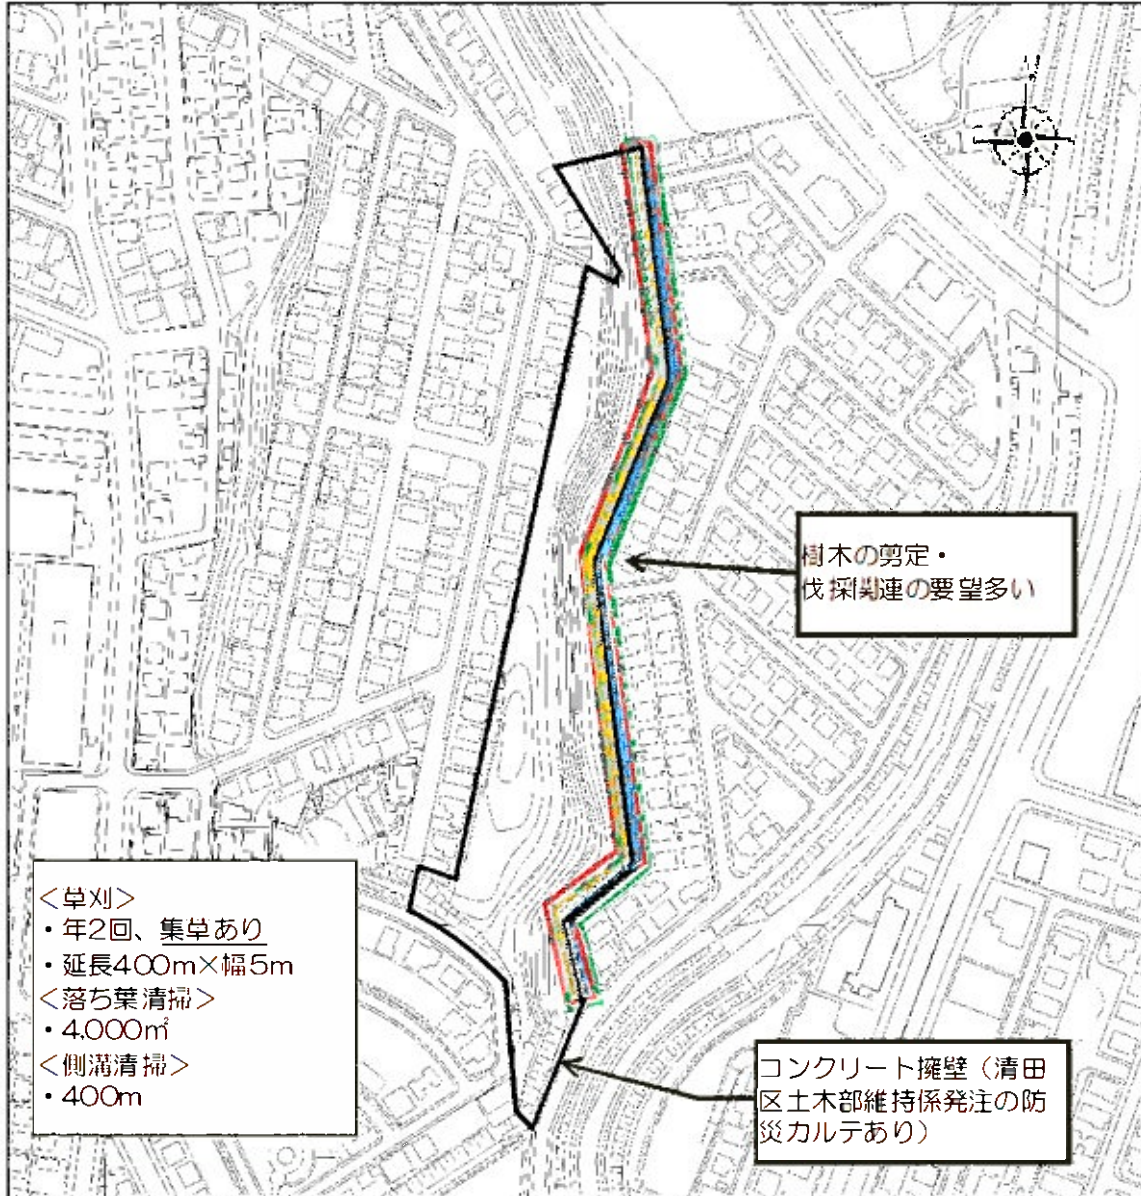図面名称	清田 真栄特別緑地保全地区(1)	図面番号
縮尺	1 : 5,000	10 (1)/ 22


作業平面図(別図1)








	数量	(単位)
 : 特別緑地保全地区		
 : 清掃	(400m×5m) 2,000	(㎡)
 : 草刈	(400m×5m) 2,000	(㎡)
 : 落ち葉(秋)清掃	(400m×10m) 4,000	(㎡)
 : その他(側溝清掃)	400	(m)

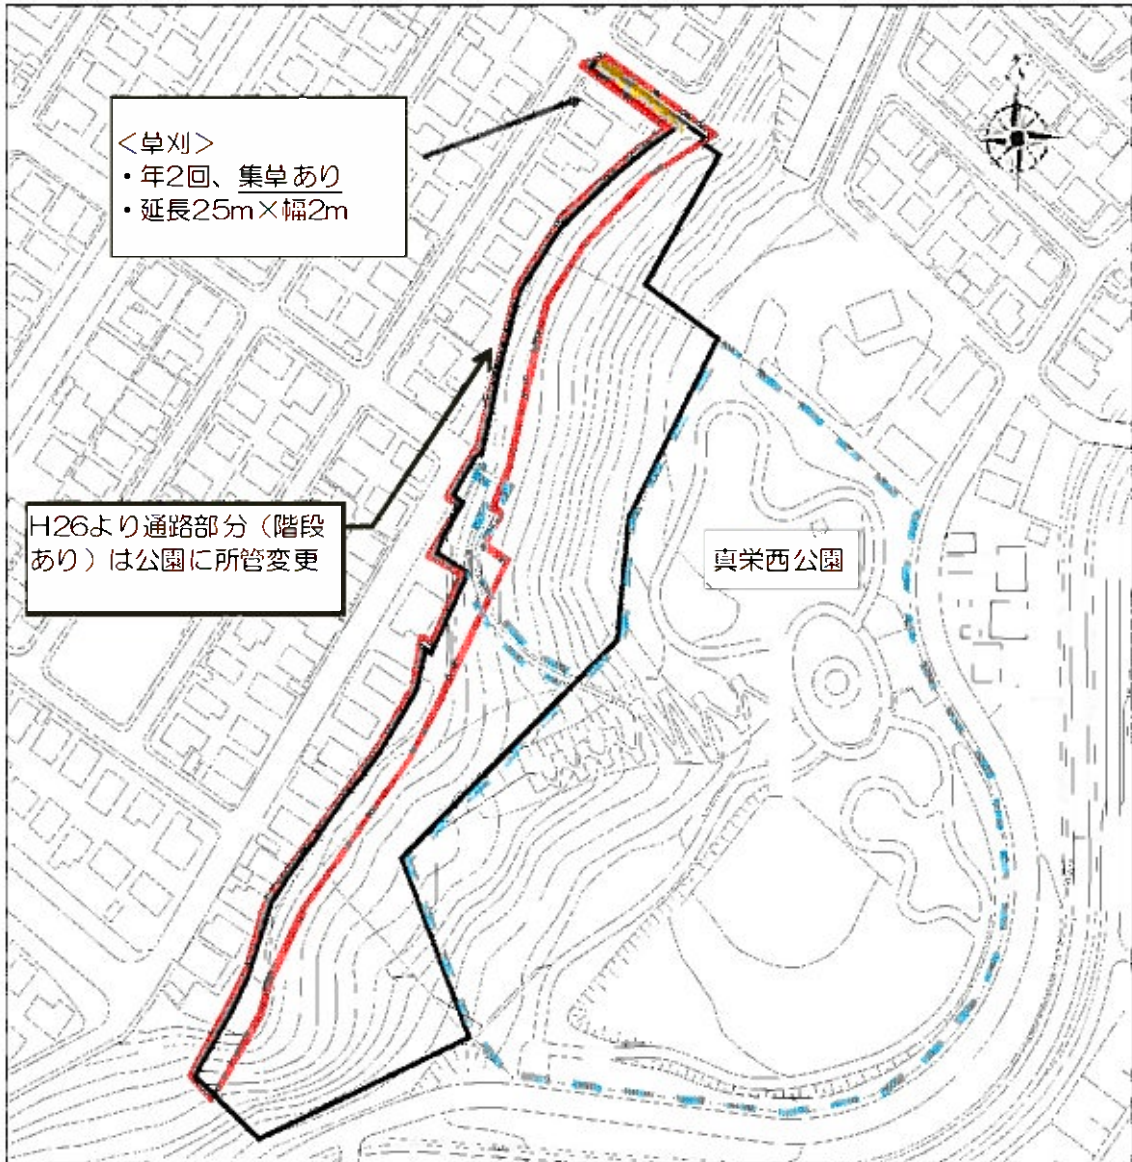図面名称	清田 真栄特別緑地保全地区(2)	図面番号
縮尺	1 : 3,000	10 (2)/ 22


作業平面図(別図1)








		数量	(単位)
	: 特別緑地保全地区		
	: 清掃	(350m×10m)	3,500 (m)
	: 草刈	(25m×2m)	50 (m)
	: 落ち葉(秋)清掃		
	: その他 ( )		
	: 真栄西公園		

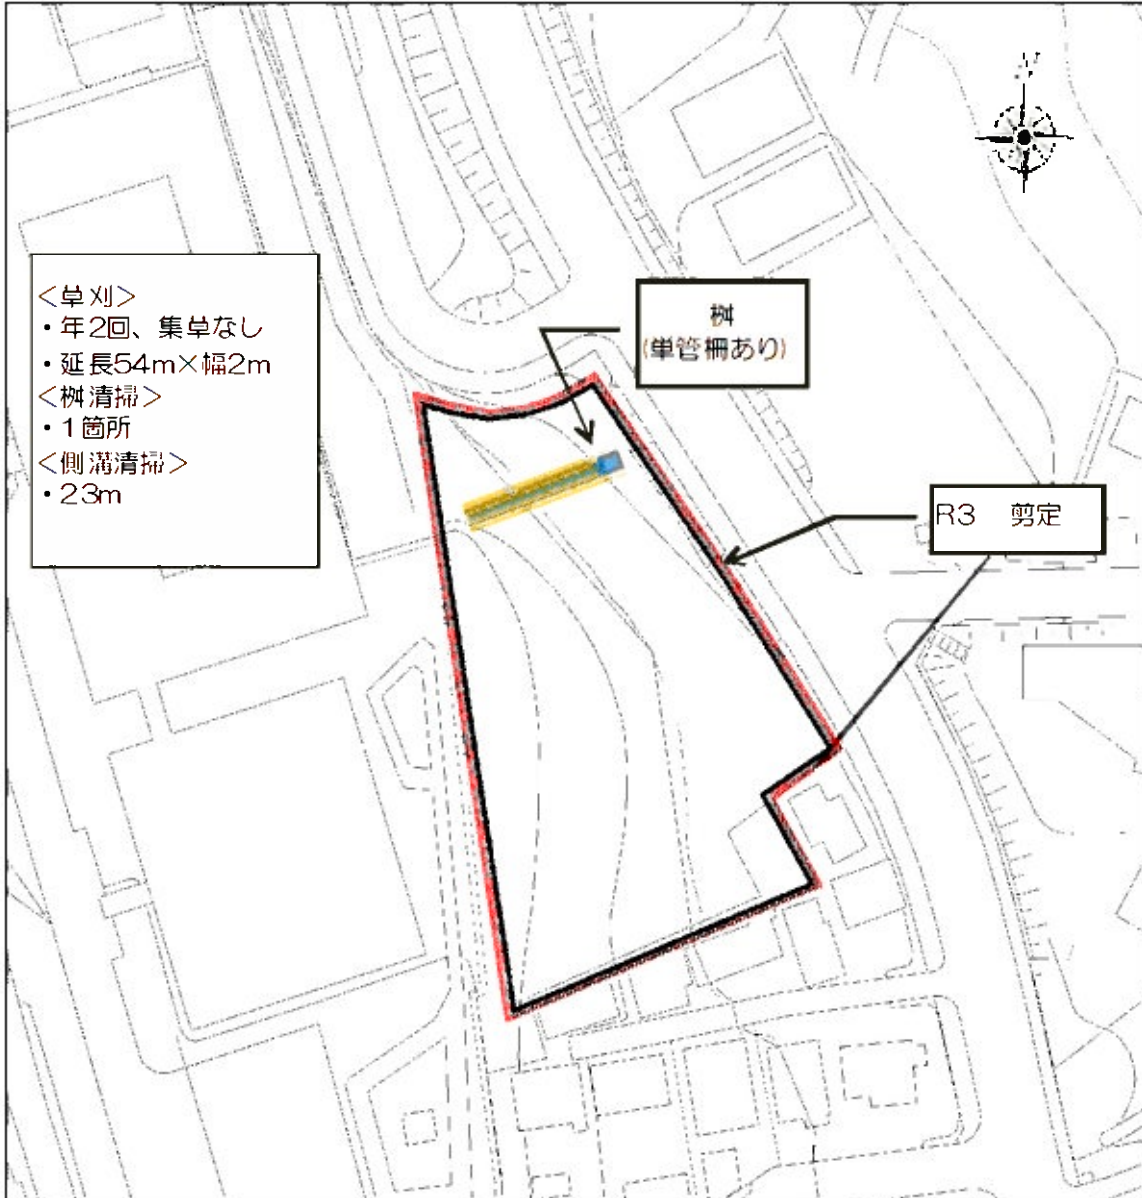図面名称	清田 真栄特別緑地保全地区(3)	図面番号
縮尺	1 : 2,000	10 (3)/ 22










	: 特別緑地保全地区	数量	(単位)
	: 清掃	3,000	(m)
	: 草刈	(54m×2m)	108 (m)
	: 落ち葉(秋)清掃		
	: その他(側溝・樹清掃)	23	(m)

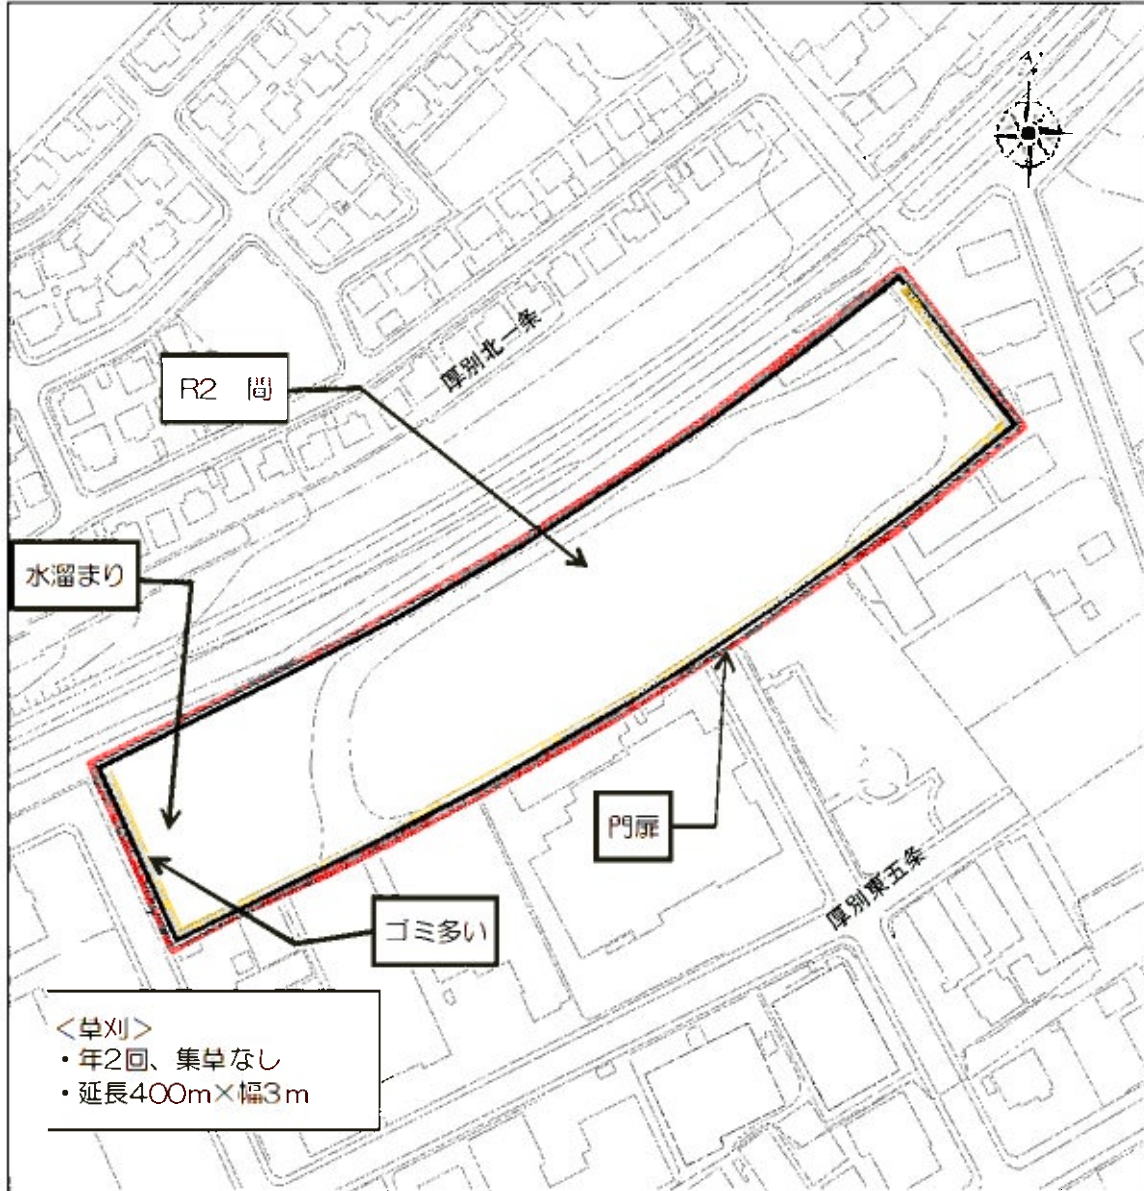図面名称	円山西町特別緑地保全地区	図面番号
縮尺	1 : 1,000	12 / 22


作業平面図(別図1)







	: 特別緑地保全地区	数量 (単位)
	: 清掃	3,000 (m)
	: 草刈 (400m×3m)	1,200 (m)
	: 落ち葉(秋)清掃	
	: その他 ( )	

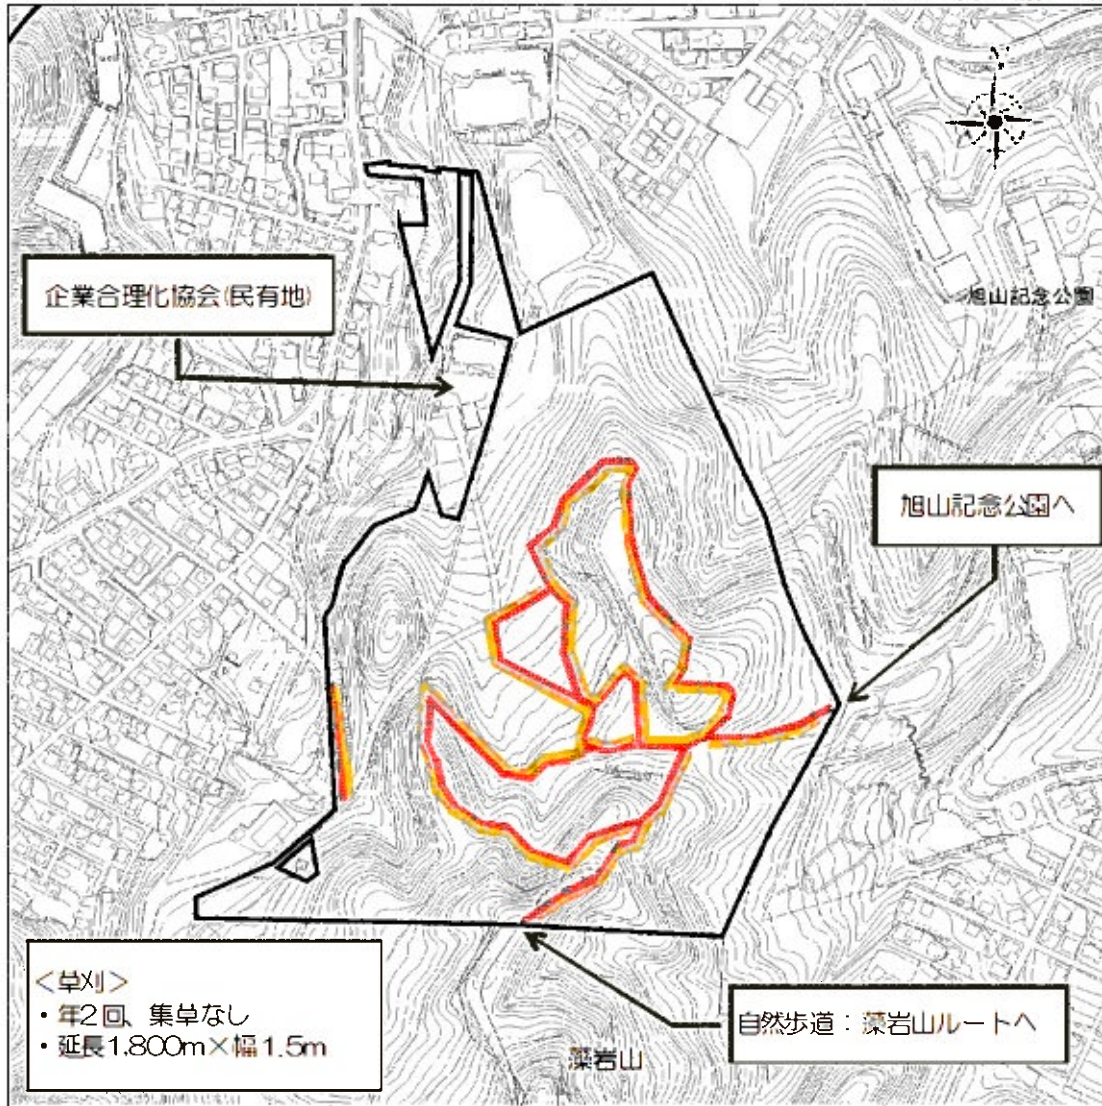図面名称	厚別東特別緑地保全地区	図面番号
縮尺	1 : 2,000	13 / 22






- |   |            |               |           |
|---|------------|---------------|-----------|
|  | : 都市環境林    | 数量            | (単位)      |
|  | : 巡視       |               |           |
|  | : 草刈       | (1,800m×1.5m) | 2,700 (㎡) |
|  | : 落ち葉(秋)清掃 |               |           |
|   | : その他 ( )  |               |           |







図面名称	旭山都市環境林	図面番号
縮尺	1 : 5,000	14 / 22

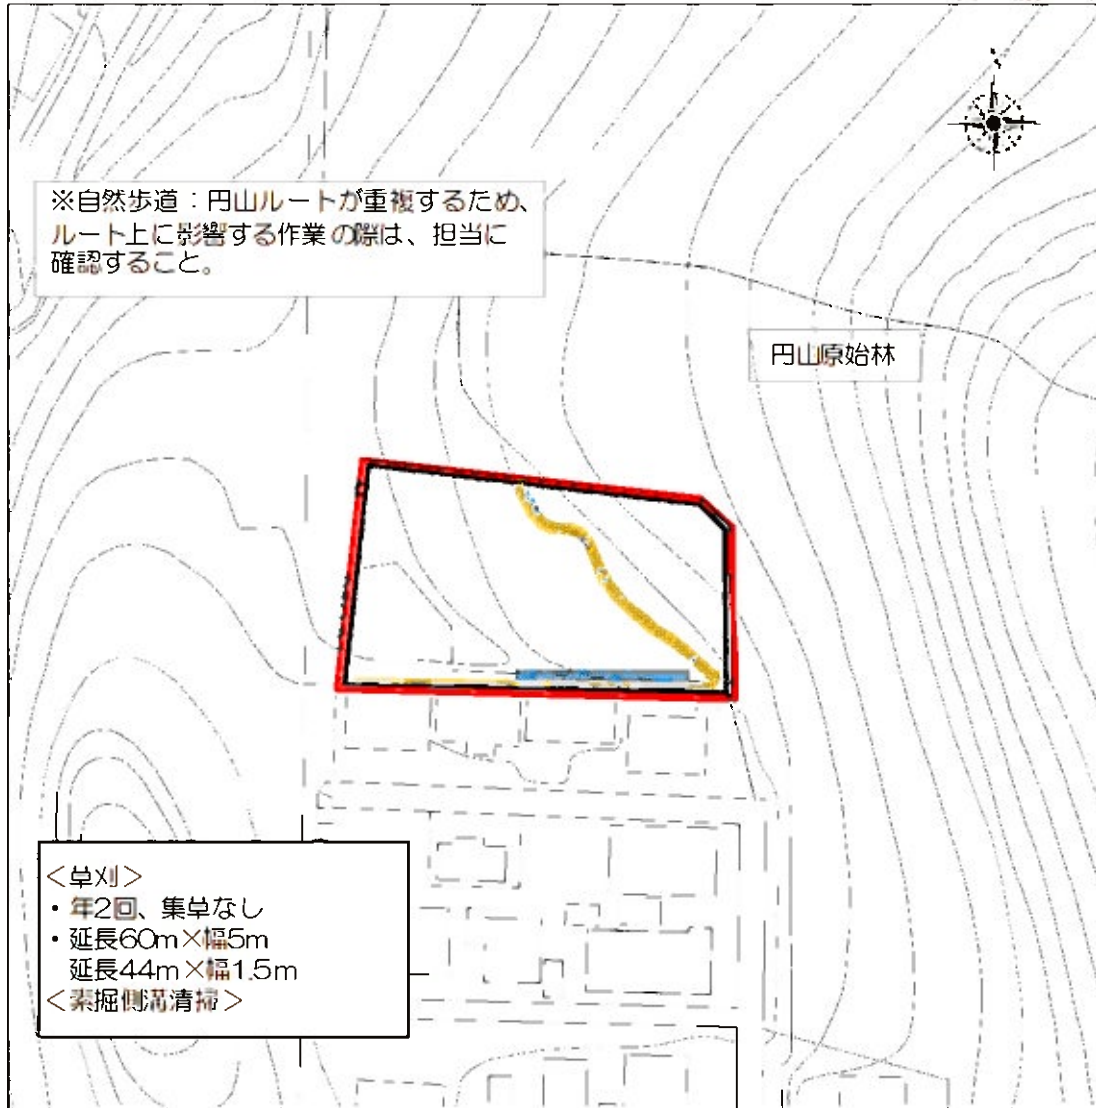












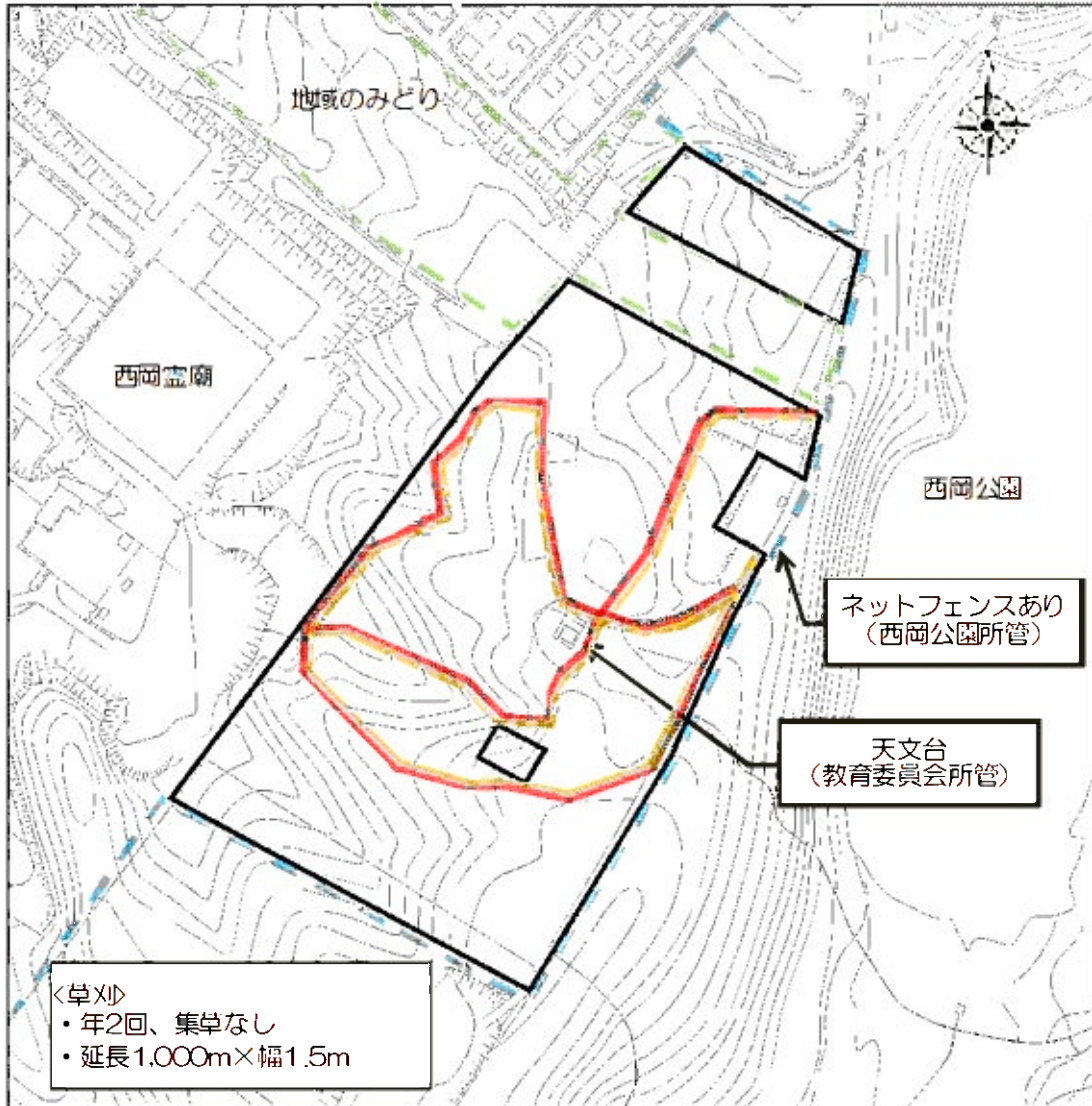

	数量	(単位)
 : 都市環境林		
 : 巡視		
 : 草刈	(60m×5m) (34m×1.5m)	350 (㎡)
 : 落ち葉(秋)清掃		
 : その他(素掘側溝清掃)		35 (m)
 : 自然歩道(円山ルート)		

図面名称	円山西町第二都市環境林	図面番号
縮尺	1 : 1,000	18 / 22







<草刈>  
 ・年2回、集草なし  
 ・延長1,000m×幅1.5m


	数量	(単位)
	: 都市環境林	
	: 巡視	
	: 草刈	(1,000m×1.5m) 1,500 (㎡)
	: 落ち葉(秋)清掃	
	: その他 ( )	
	: 西岡公園	
	: 地域のみどり	





図面名称	西岡都市環境林	図面番号
縮尺	1 : 3,000	19 / 22

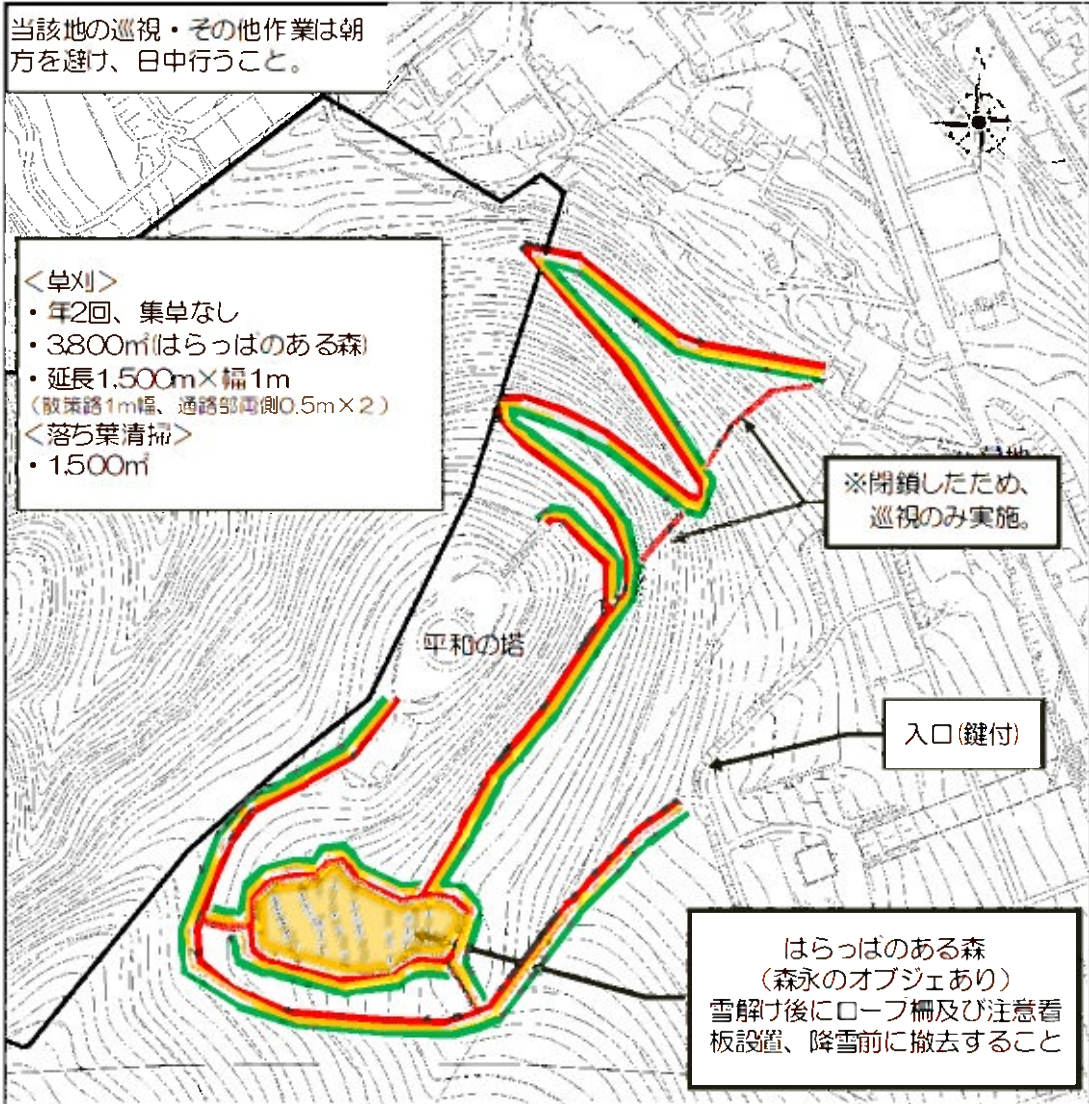

- |   |            |           |         |
|---|------------|-----------|---------|
|  | : 都市環境林    | 数量        | (単位)    |
|  | : 巡視       |           |         |
|  | : 草刈       | (140m×5m) | 700 (m) |
|  | : 落ち葉(秋)清掃 |           |         |
|   | : その他 ( )  |           |         |

図面名称	清田都市環境林	図面番号
縮尺	1 : 2,500	20 / 22



	数量	(単位)
	: 都市環境林	
	: 巡視	
	: 草刈 (1,500m×1m) +3,800㎡	5,300 (㎡)
	: 落ち葉(秋)清掃 (1,500m×1m)	1,500 (㎡)
	: その他 ( )	

図面名称	伏見都市環境林隣接地	図面番号
縮尺	1 : 3,000	21 / 22





寸法表 (H120~H300)


規格	A	B	C	W	D	E	F	L	G <sub>1</sub>	G <sub>2</sub>	G <sub>3</sub>	H	摘要
H 120	1,420 ~1,500	200 ~300	1,170	1,000	—	—	—	—	300	300	—	1	支柱なしの場合
H 150	1,770 ~1,810	250 ~300	1,470	1,000	—	—	—	—	300	300	—	2	"
H 180	2,070 ~2,200	250 ~400	1,770	1,500	—	—	—	—	400	300	—	2	"
H 200	2,270 ~2,400	250 ~400	1,970	1,800	—	—	—	—	400	400	—	2~3	"
H 250	2,820 ~3,000	300 ~500	2,470	1,800	—	—	—	—	400	400	—	3~4	"
H 300	3,365 ~3,500	350 ~500	2,970	1,800	—	—	—	—	450	400	—	3~5	"

図面番号  
称 称

05-06-02  
耐雪型ネットフェンス寸法図 (参考)

単位: mm

寸法図 (H 1,800 )

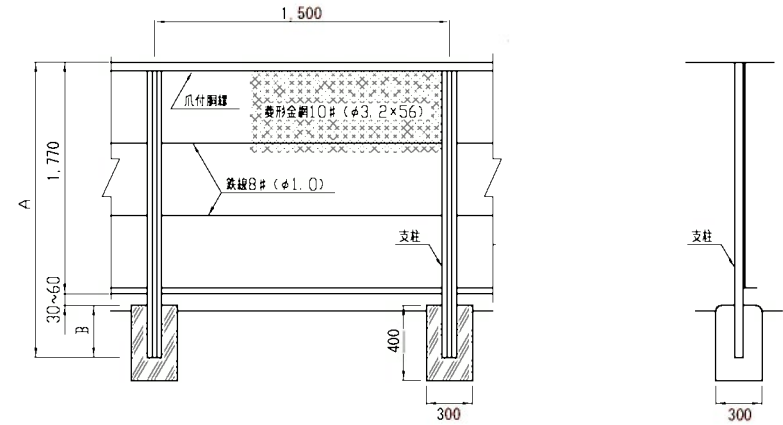

- (注) 1. この鉄網は支柱の有無、塗装の種類に異ならず、部材規定により決定するものである。  
 2. この鉄網は支柱間隔W=200cm又はW=300cmのものである。  
 ( ) 内の数値は、支柱間隔W=200cmの場合の値である。  
 3. 使用に当たっては必ずカタログで確認すること。  
 4. Hは中間8#鉄線の段数である。

耐雪型ネットフェンス構造諸元

種別	諸元	支断面系 柱数 (cm <sup>2</sup> 以上)	網断面系 線数 (cm <sup>2</sup> 以上)	骨線 (φmm以上)	縦骨線 (φmm)	全網		上端 網高 (m)	下端 網高 (m以下)	支柱 間隔 (m)	参考断面	
						太さ 鉄心の 径 (mm)	網目 (mm以下)				支柱	網線
120型		2.5	2.46	4	6		56	1.20	0.10	1.00		
150型		2.5	1.71	4	6		56	1.50	0.10	1.00	"	"
180型		4.5	2.3	4	6		56	1.80	0.10	1.50	"	"
200型		6.0	1.88	4	6		56	2.00	0.10	1.80	"	"
250型		7.5	1.88	4	6		56	2.40	0.10	1.80	"	"
300型		9.0	1.88	4	6		56	3.00	0.10	1.80	"	"

- (注) 1. H300型で、地盤柱を必要とする場合は、支柱の断面を変えず隔本置に設けるものとする。  
 2. H400以上については、状況に応じて、単柱か複柱の製品が使用すること。  
 3. ( ) 内の数値は支柱間隔W=200cm

ネットフェンス設置位置図



位置図

縮尺 1:500

