




作業平面図（別図 1）

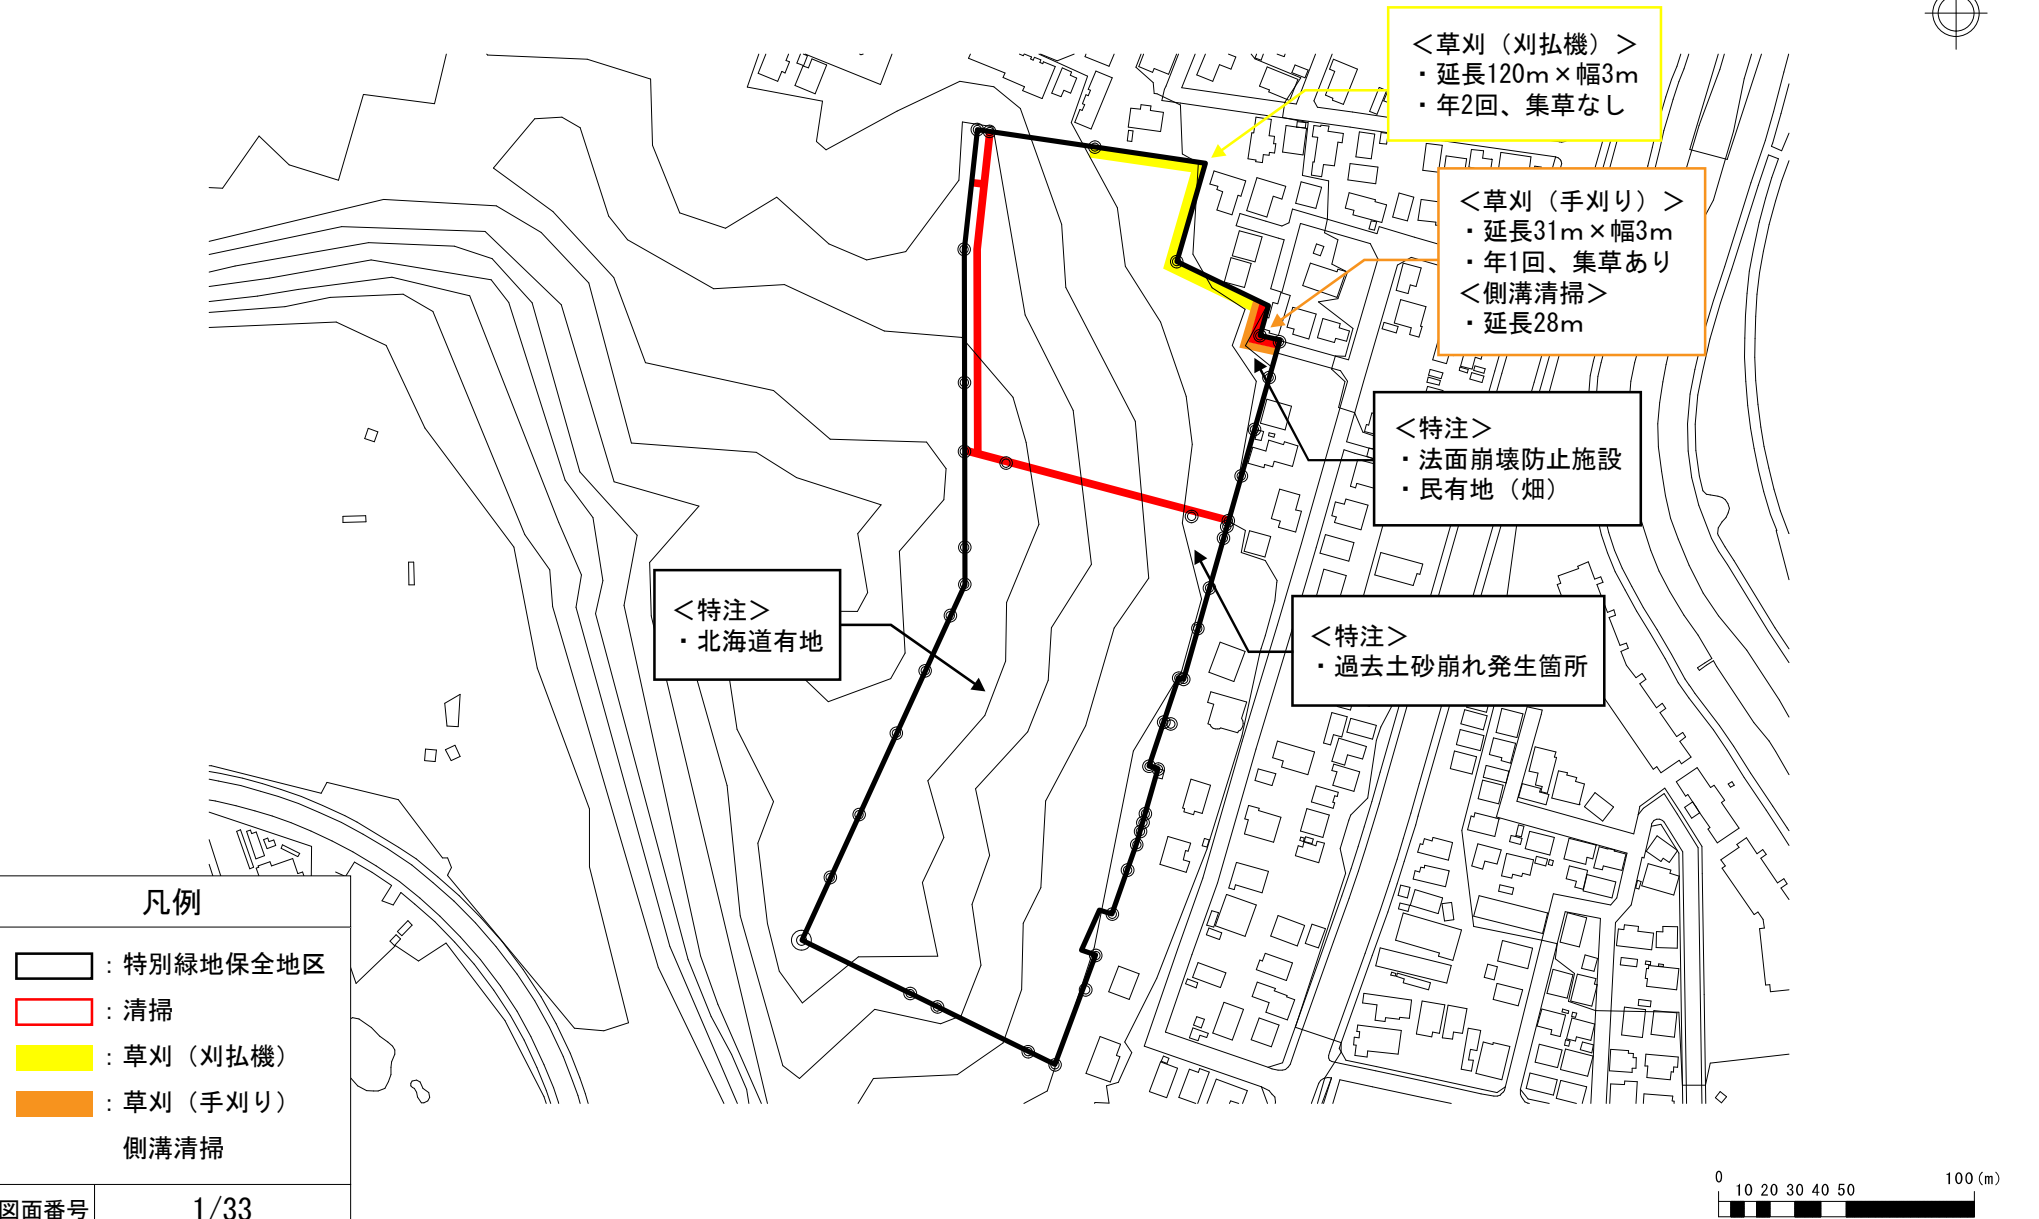

作業平面図（別図1）

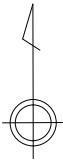


凡例	
	: 特別緑地保全地区
	: 清掃
図面番号	2/33
縮 尺	A 3 の場合 1 : 1000

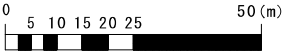


所在地	南区澄川4条7丁目	面積	0.5ha	番号	特緑4	名称	澄川特別緑地保全地区
-----	-----------	----	-------	----	-----	----	------------

作業平面図（別図1）

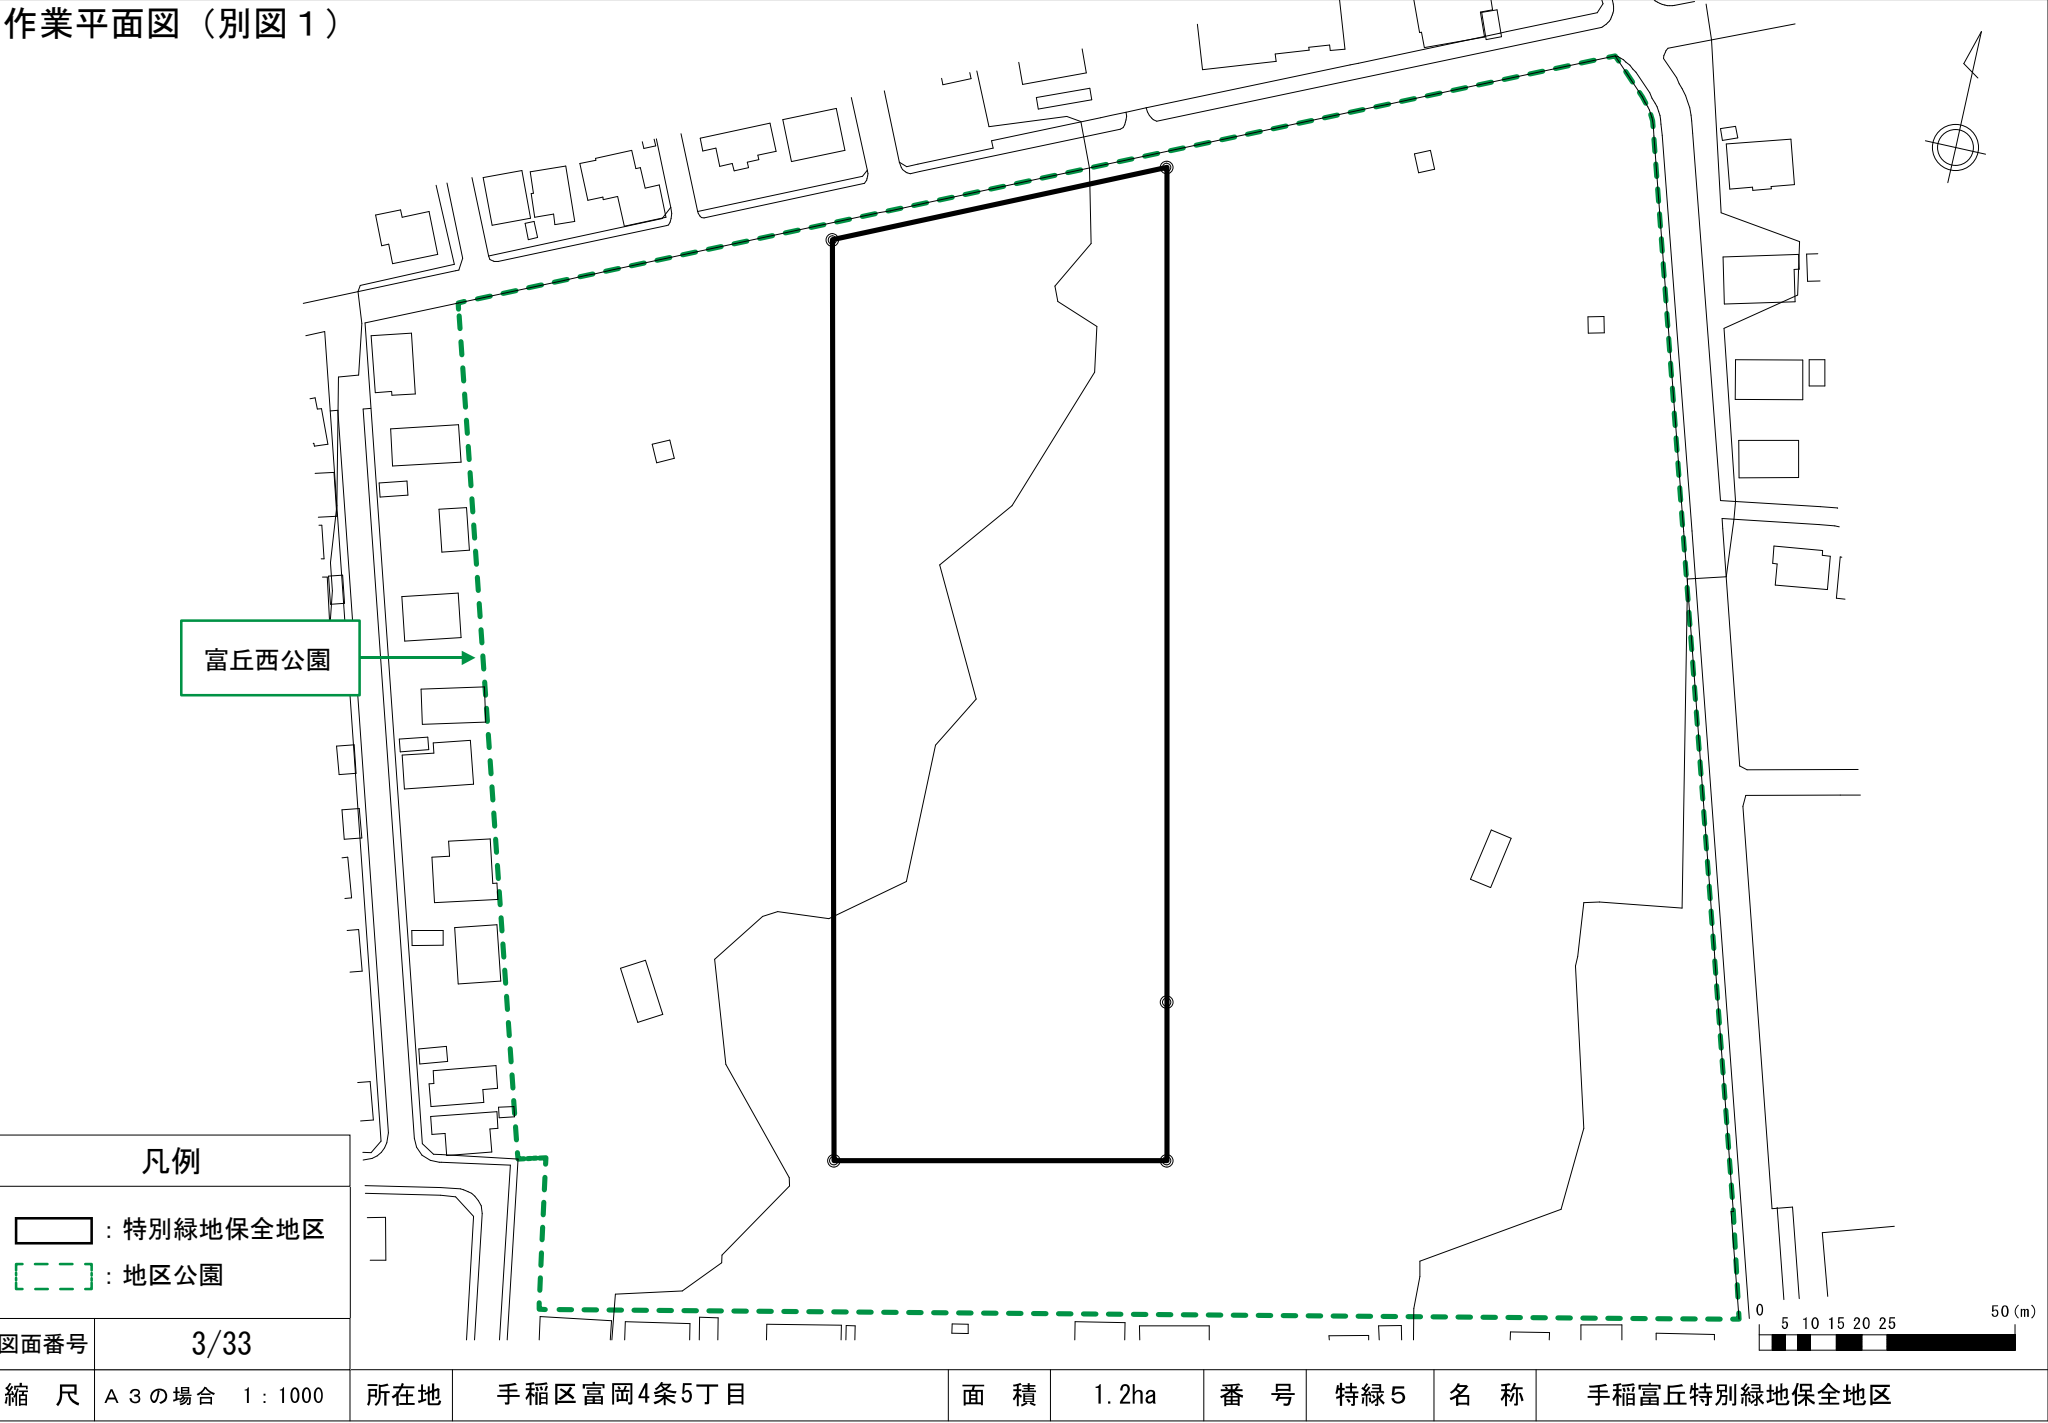


作業平面図（別図 1）

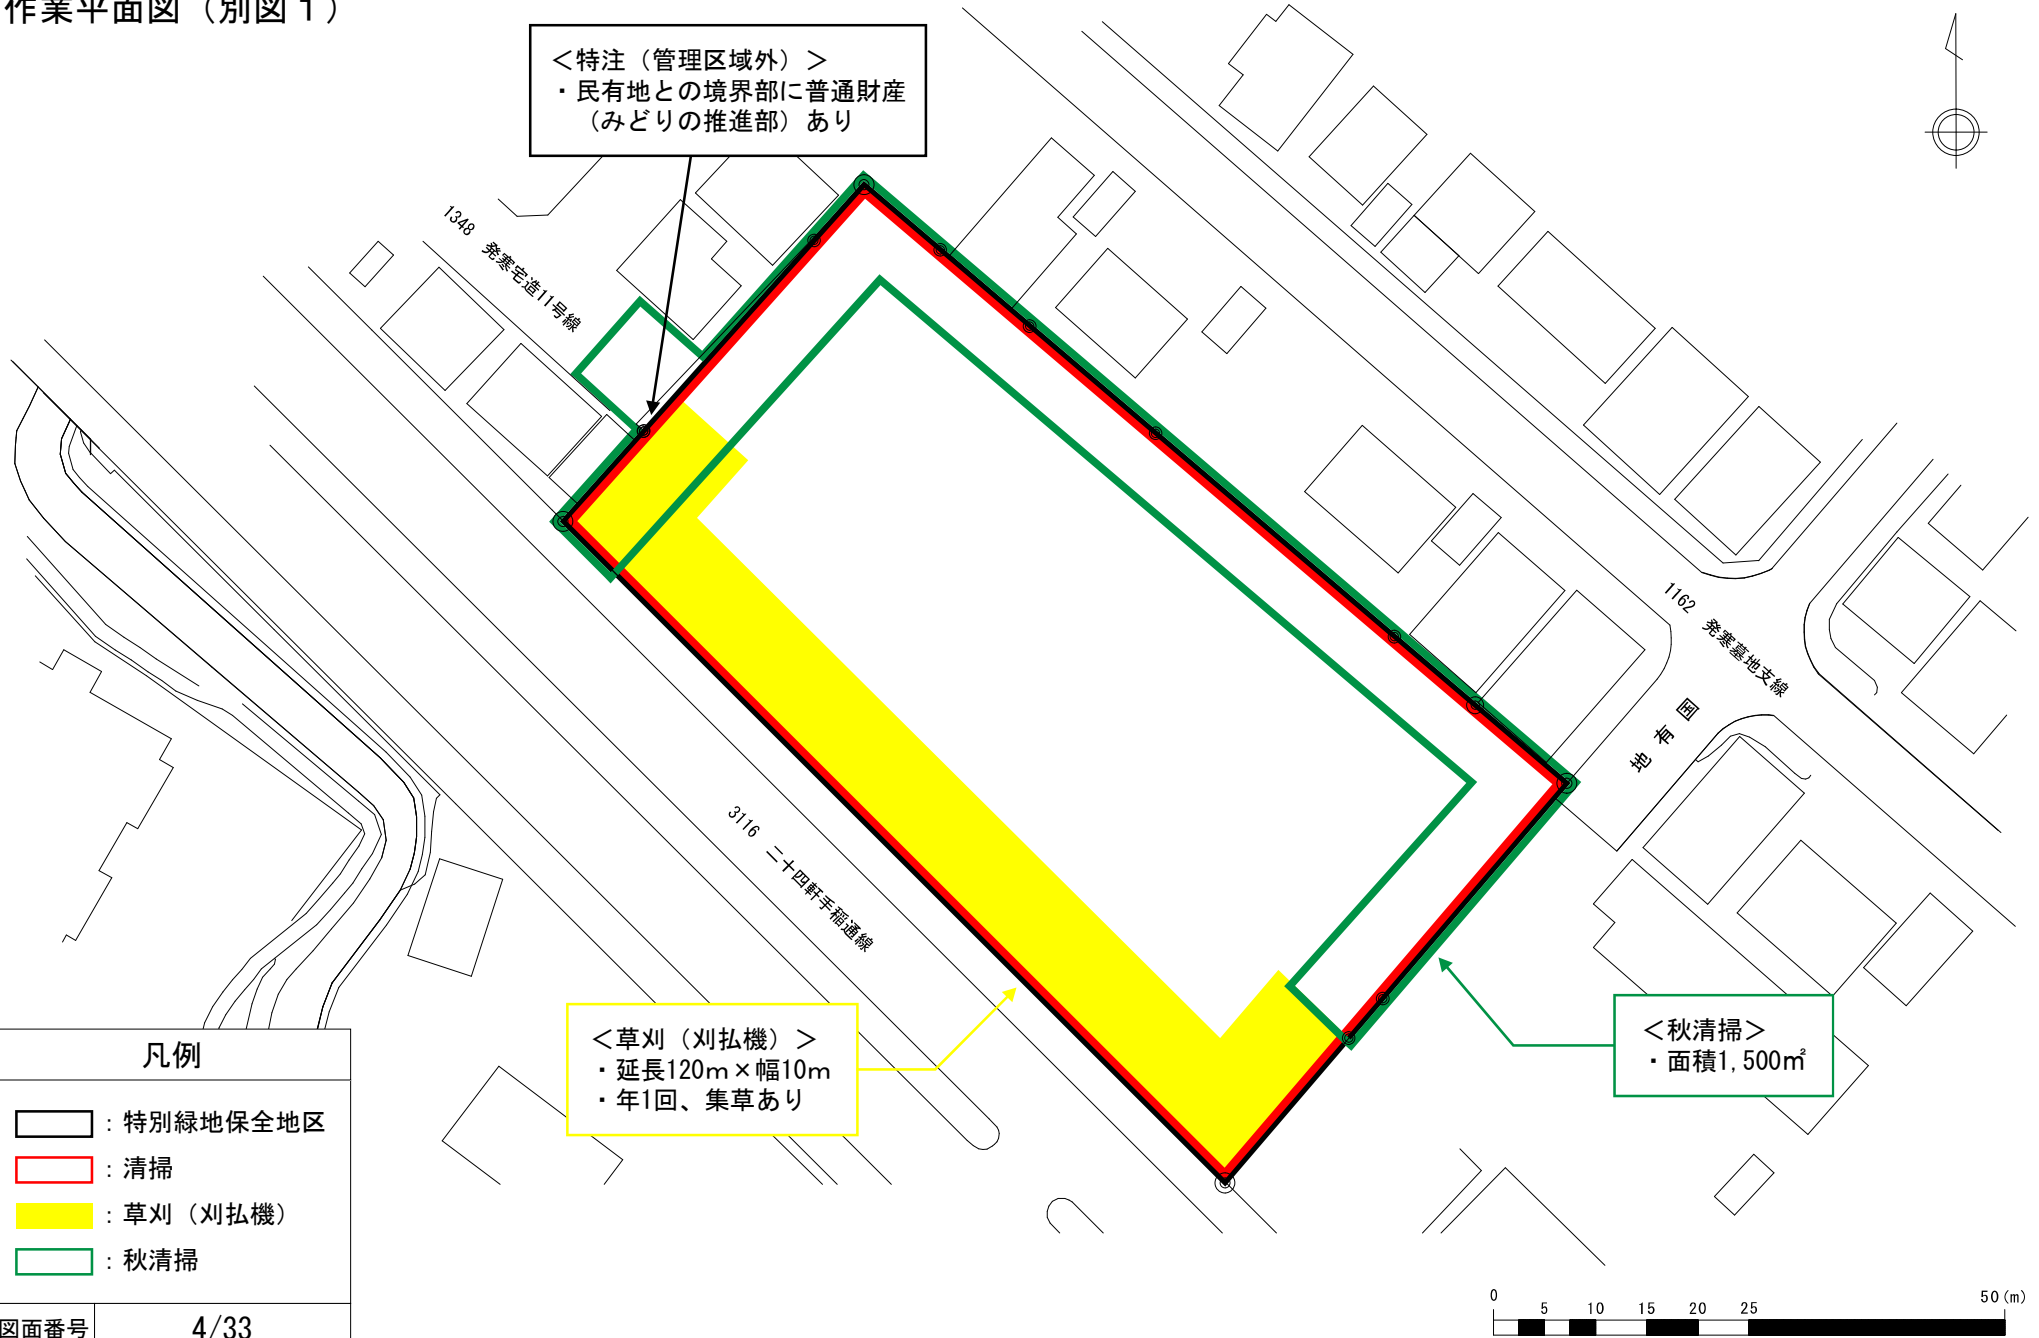

図面番号	4/33	所在地	西区発寒6条9丁目	面積	0.5ha	番号	特緑6	名称	発寒特別緑地保全地区
縮尺	A3の場合 1:500								


作業平面図（別図 1）

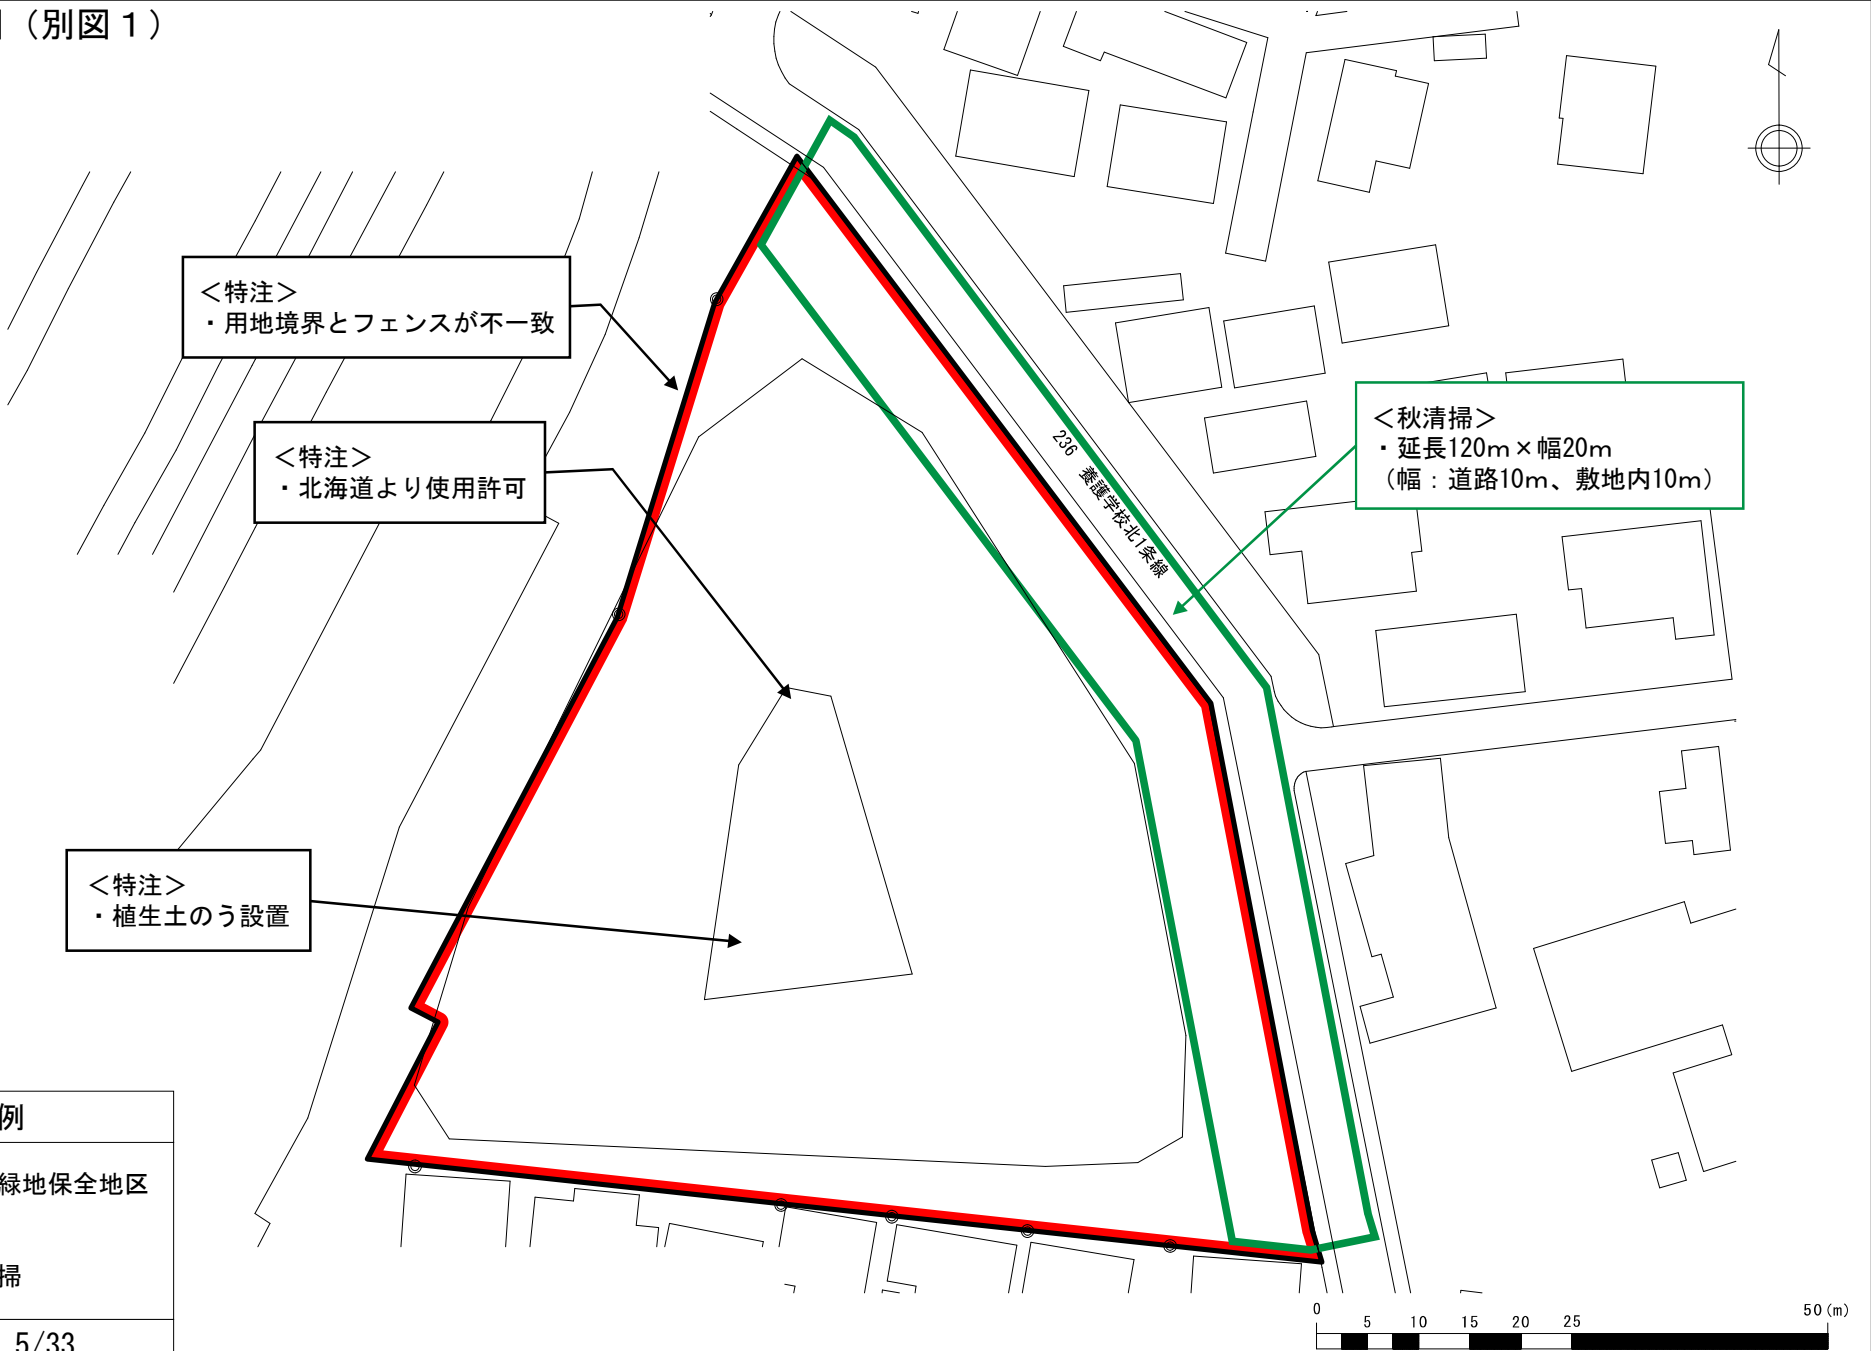


凡例	
	： 特別緑地保全地区
	： 清掃
	： 秋清掃
図面番号	5/33
縮 尺	A 3 の場合 1 : 500

所在地	南区真駒内東町1丁目	面 積	0.6ha	番 号	特緑 8	名 称	真駒内桜山特別緑地保全地区
-----	------------	-----	-------	-----	------	-----	---------------

作業平面図（別図1）

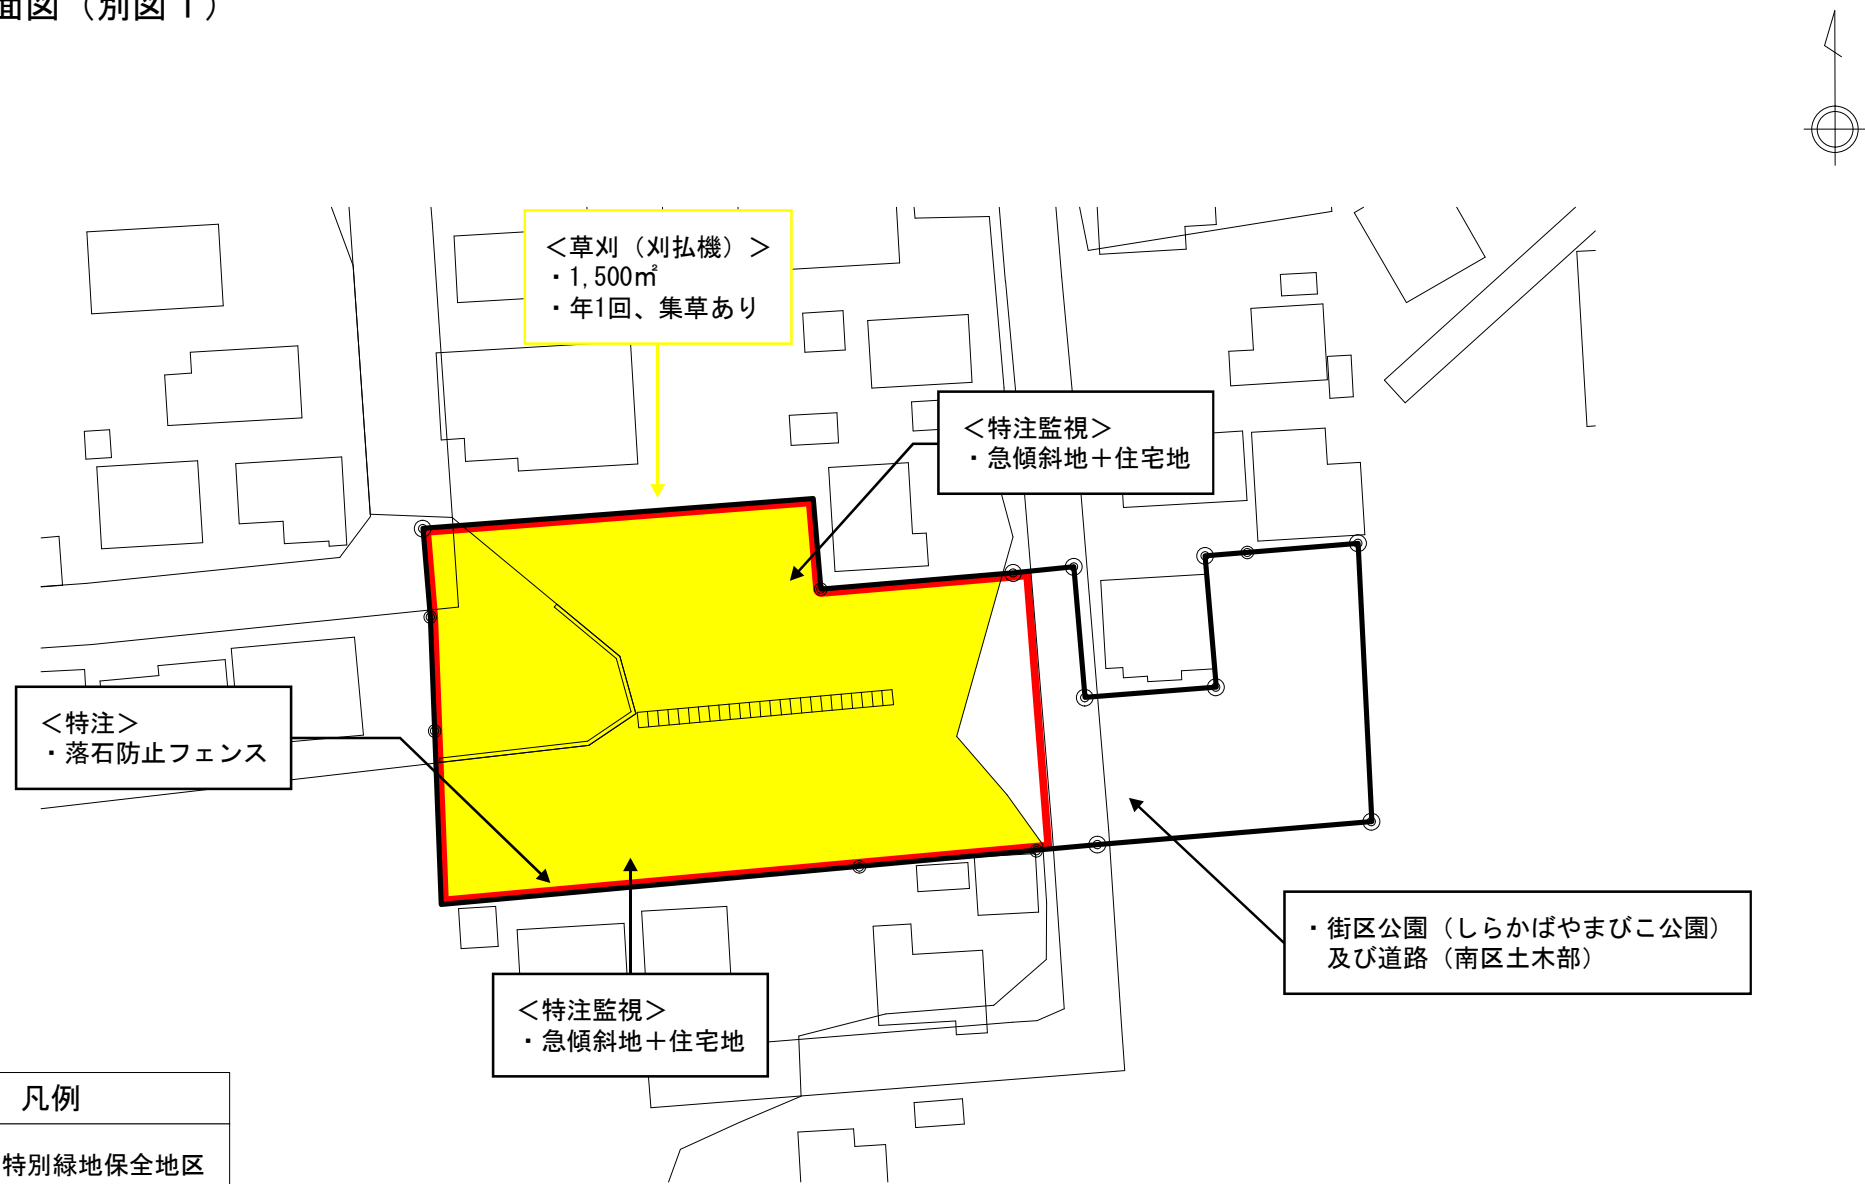


凡例	
	: 特別緑地保全地区
	: 清掃
	: 草刈（刈払機）
図面番号	6/33
縮 尺	A 3 の場合 1 : 500

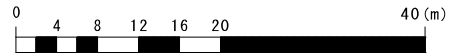


所在地	南区川沿2条6丁目	面 積	0.3ha	番 号	特緑 9	名 称	中の沢特別緑地保全地区
-----	-----------	-----	-------	-----	------	-----	-------------


作業平面図（別図 1）

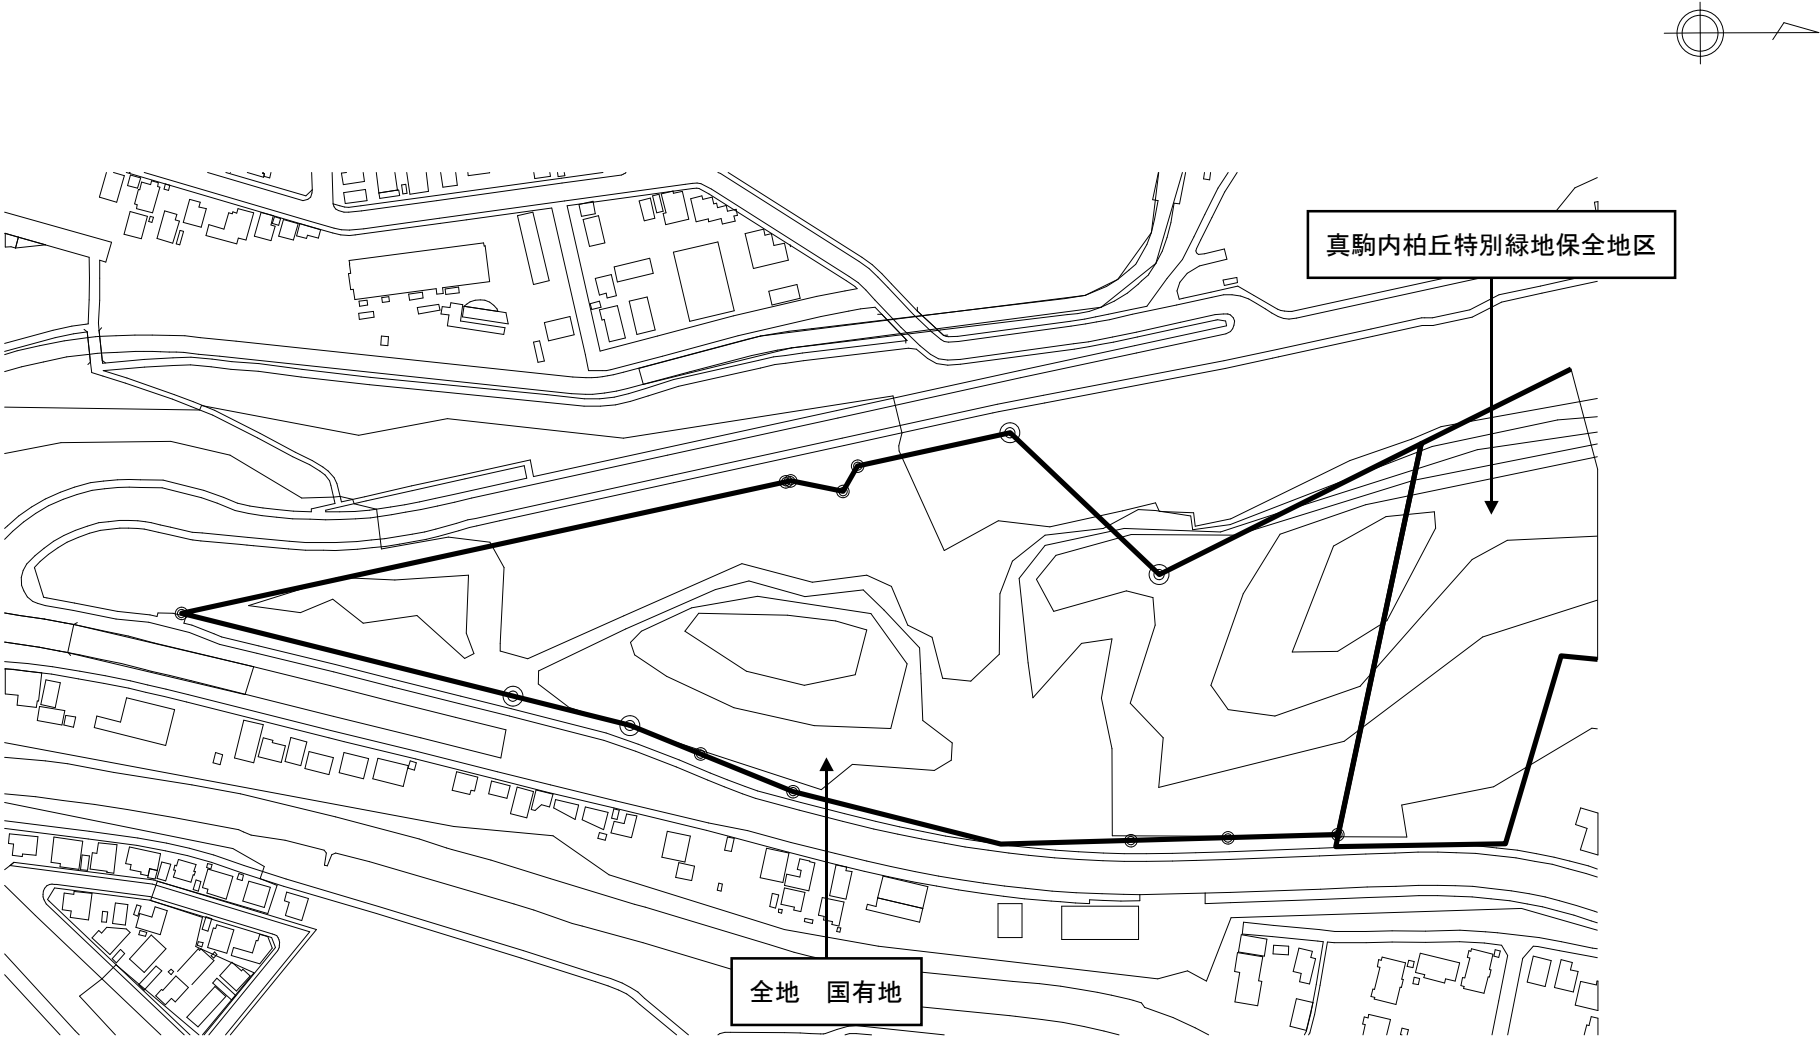


凡例										
□ : 特別緑地保全地区										
図面番号	7/33									
縮 尺	A 3 の場合 1 : 2000	所在地	南区真駒内柏ヶ丘12丁目	面 積	4.6ha	番 号	特緑10	名 称	柏ヶ丘第二特別緑地保全地区	

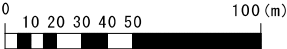


作業平面図（別図1）

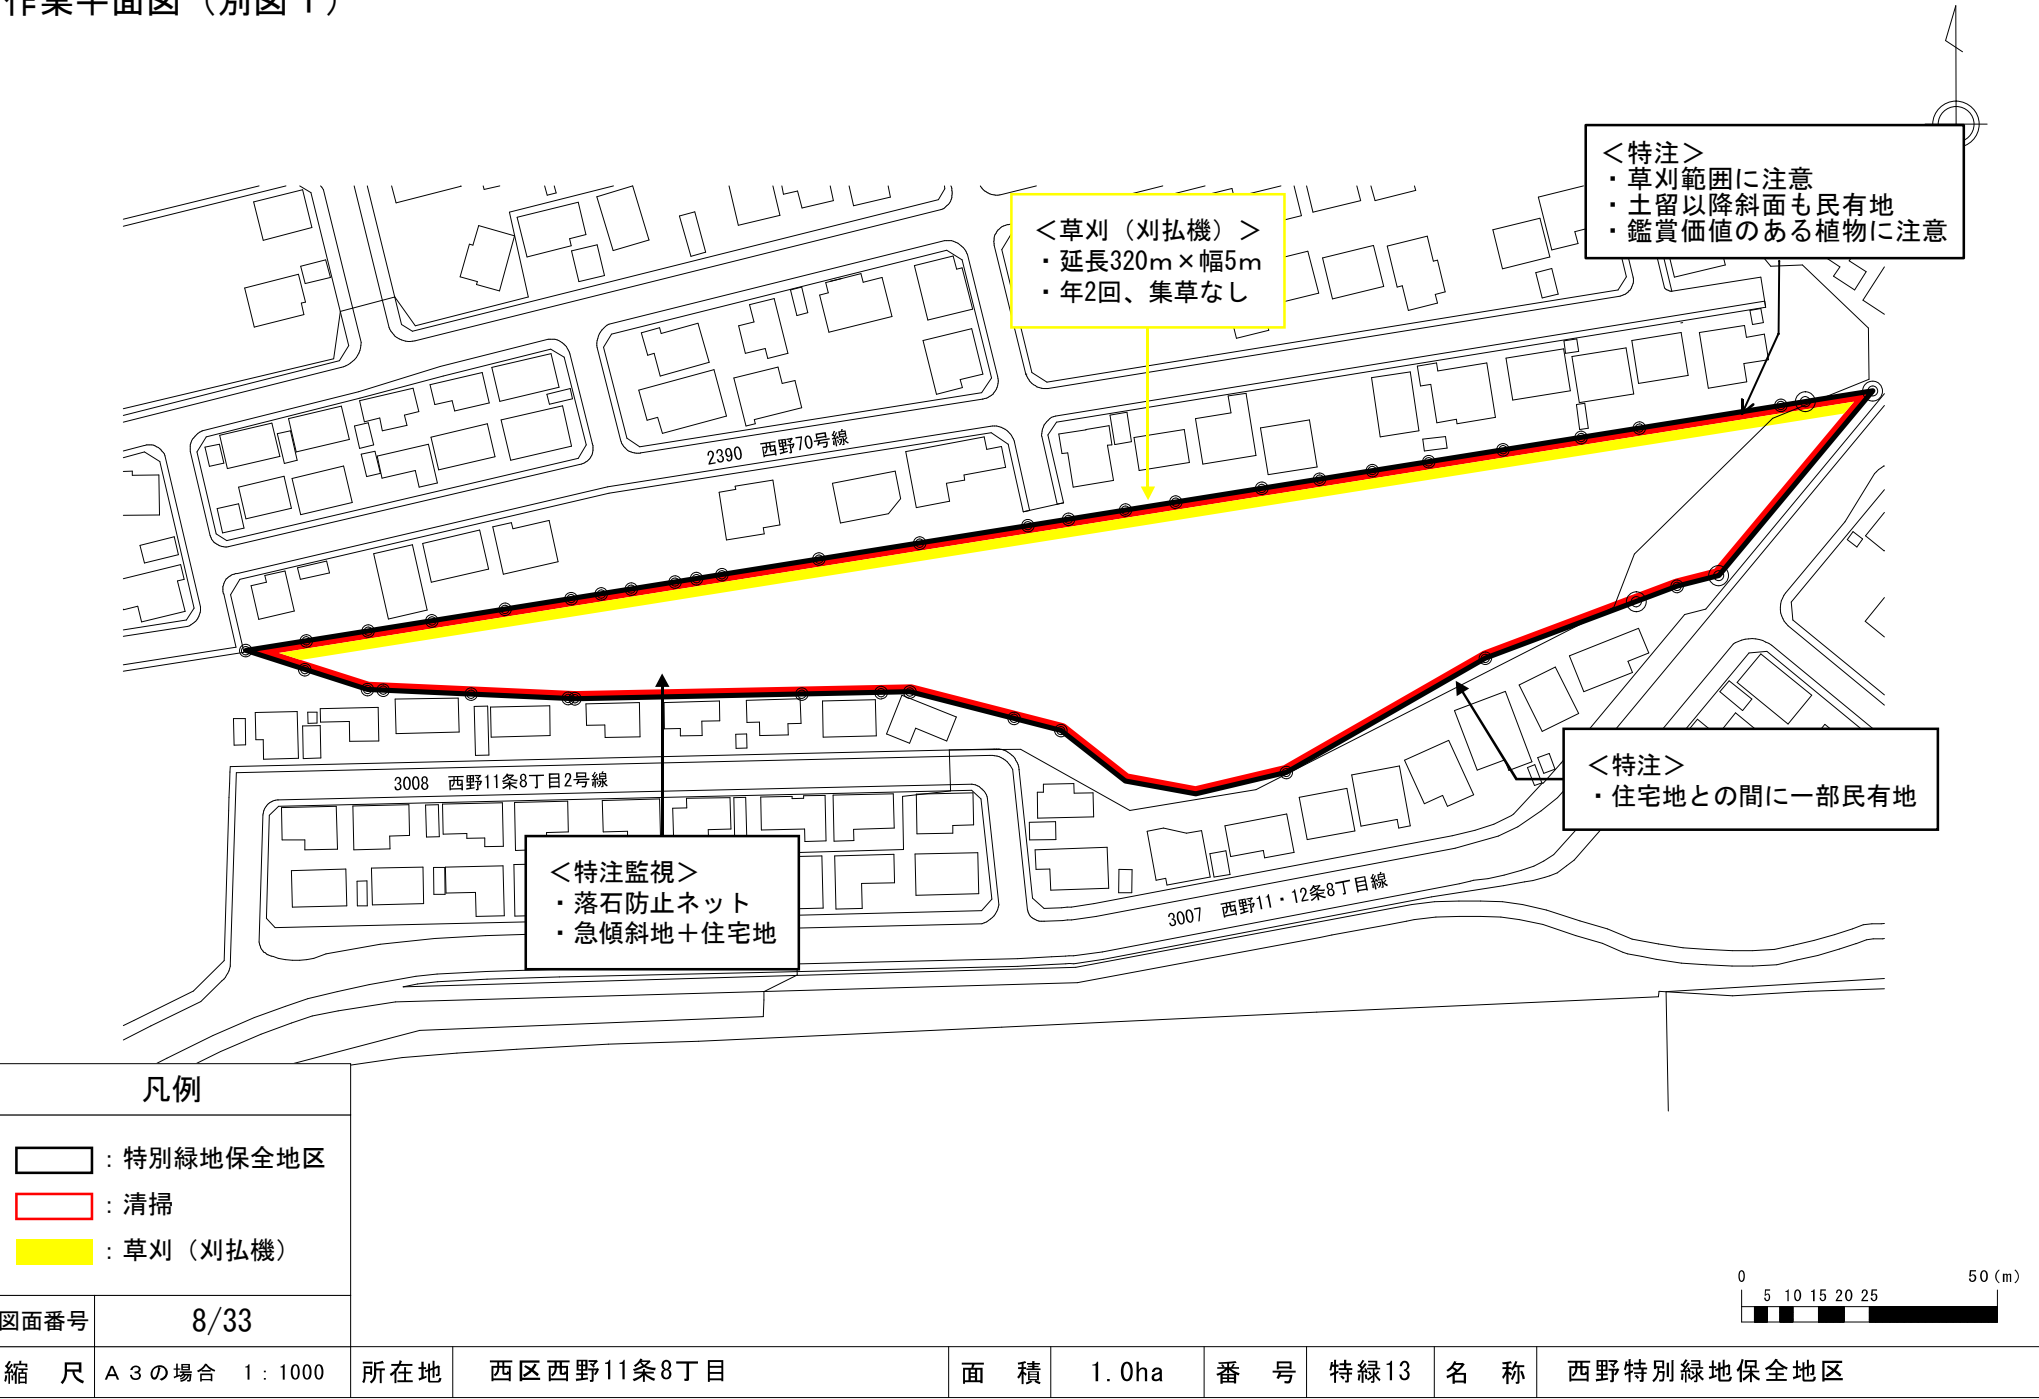

作業平面図（別図1）

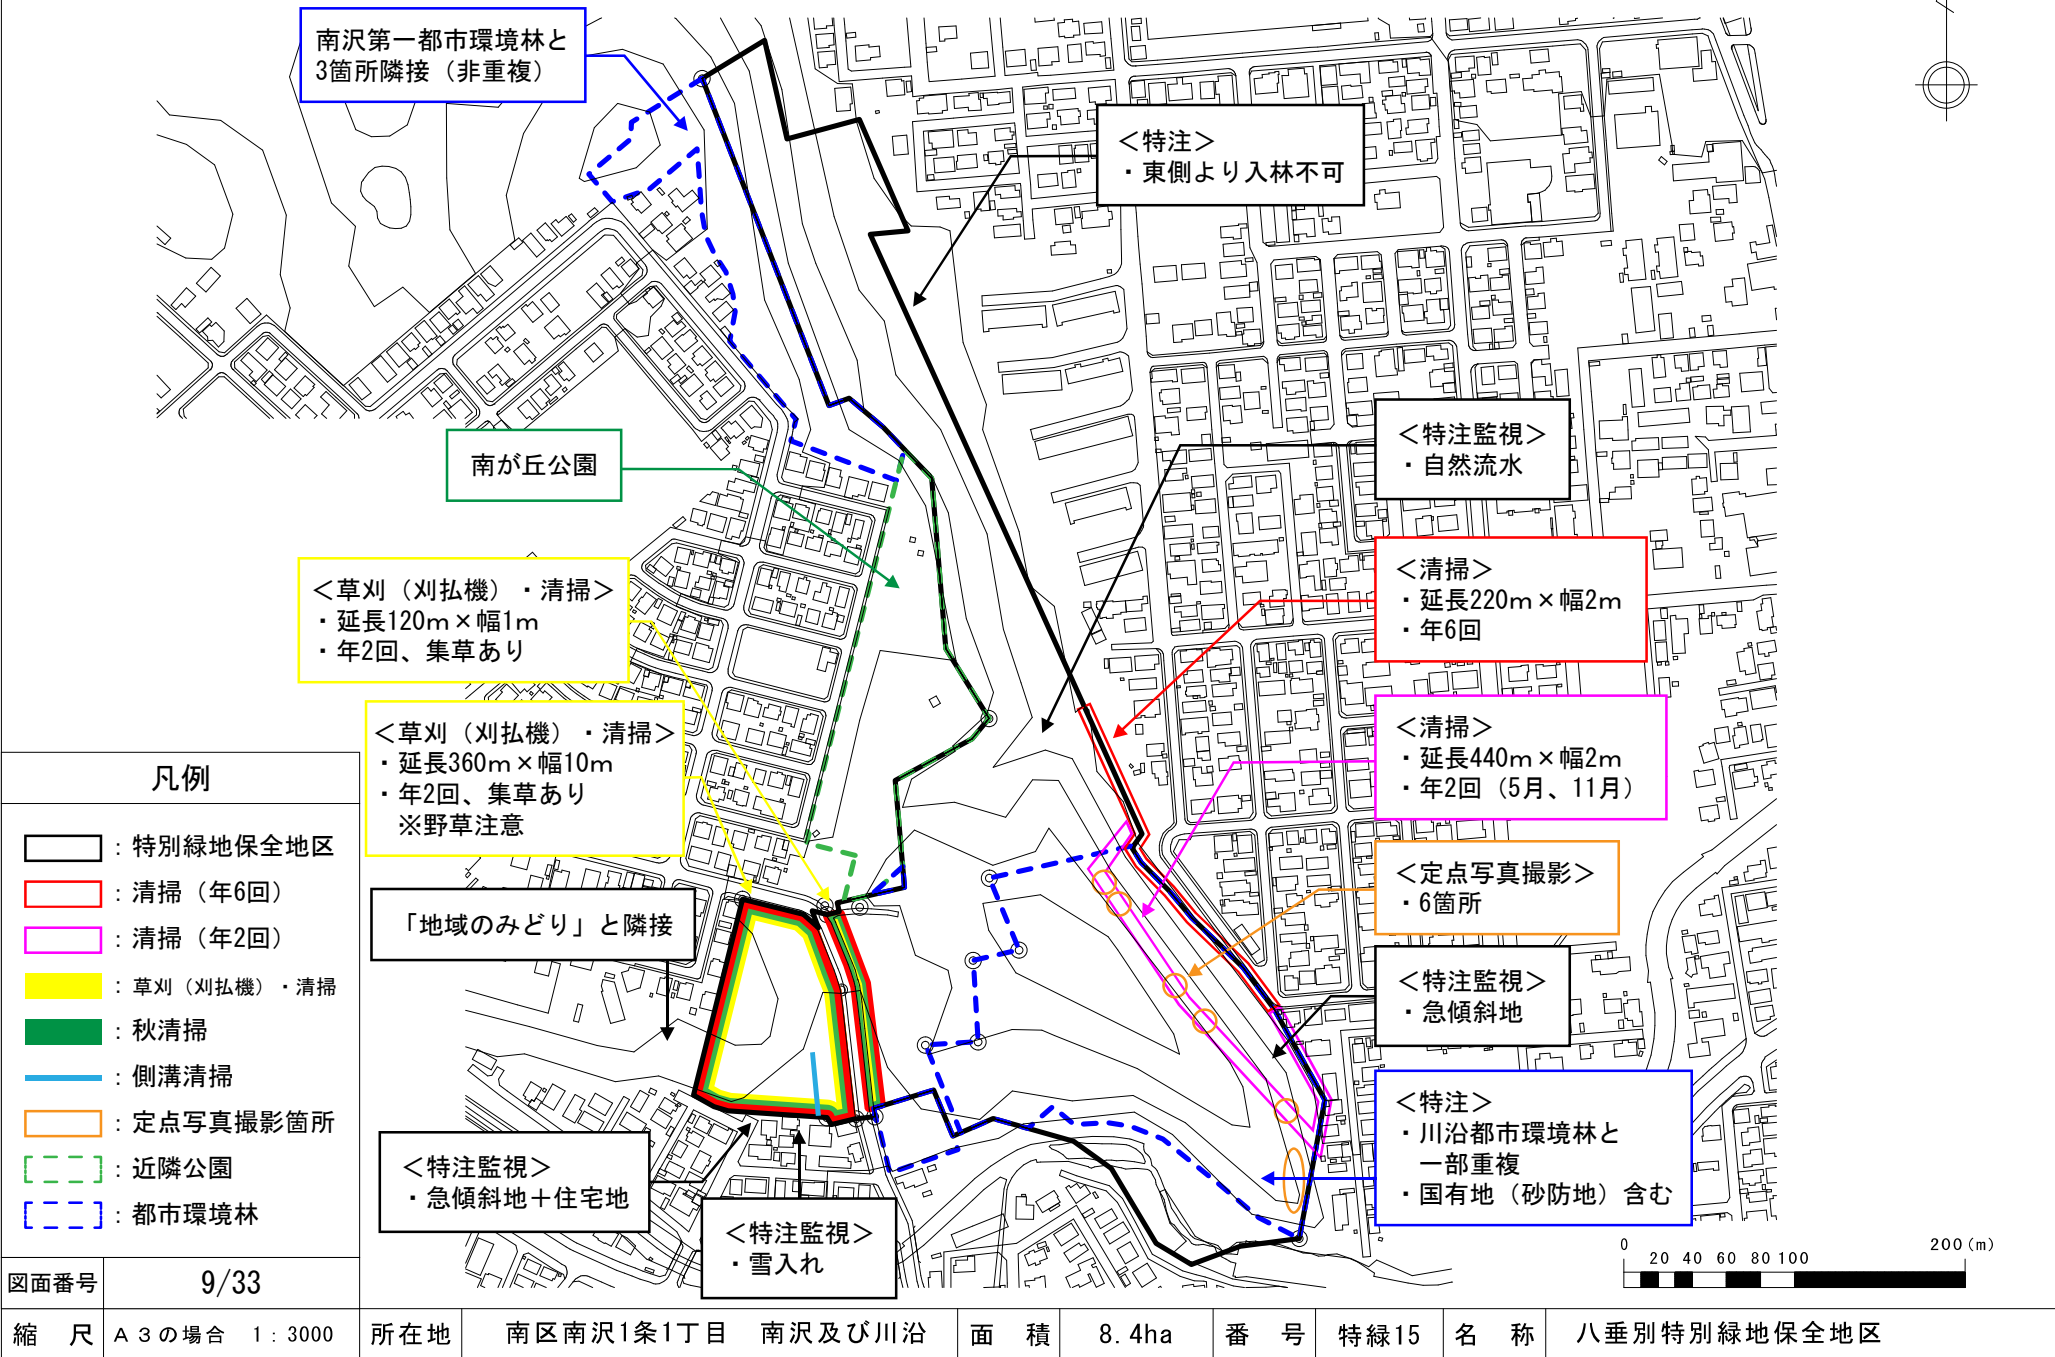

作業平面図（別図1）

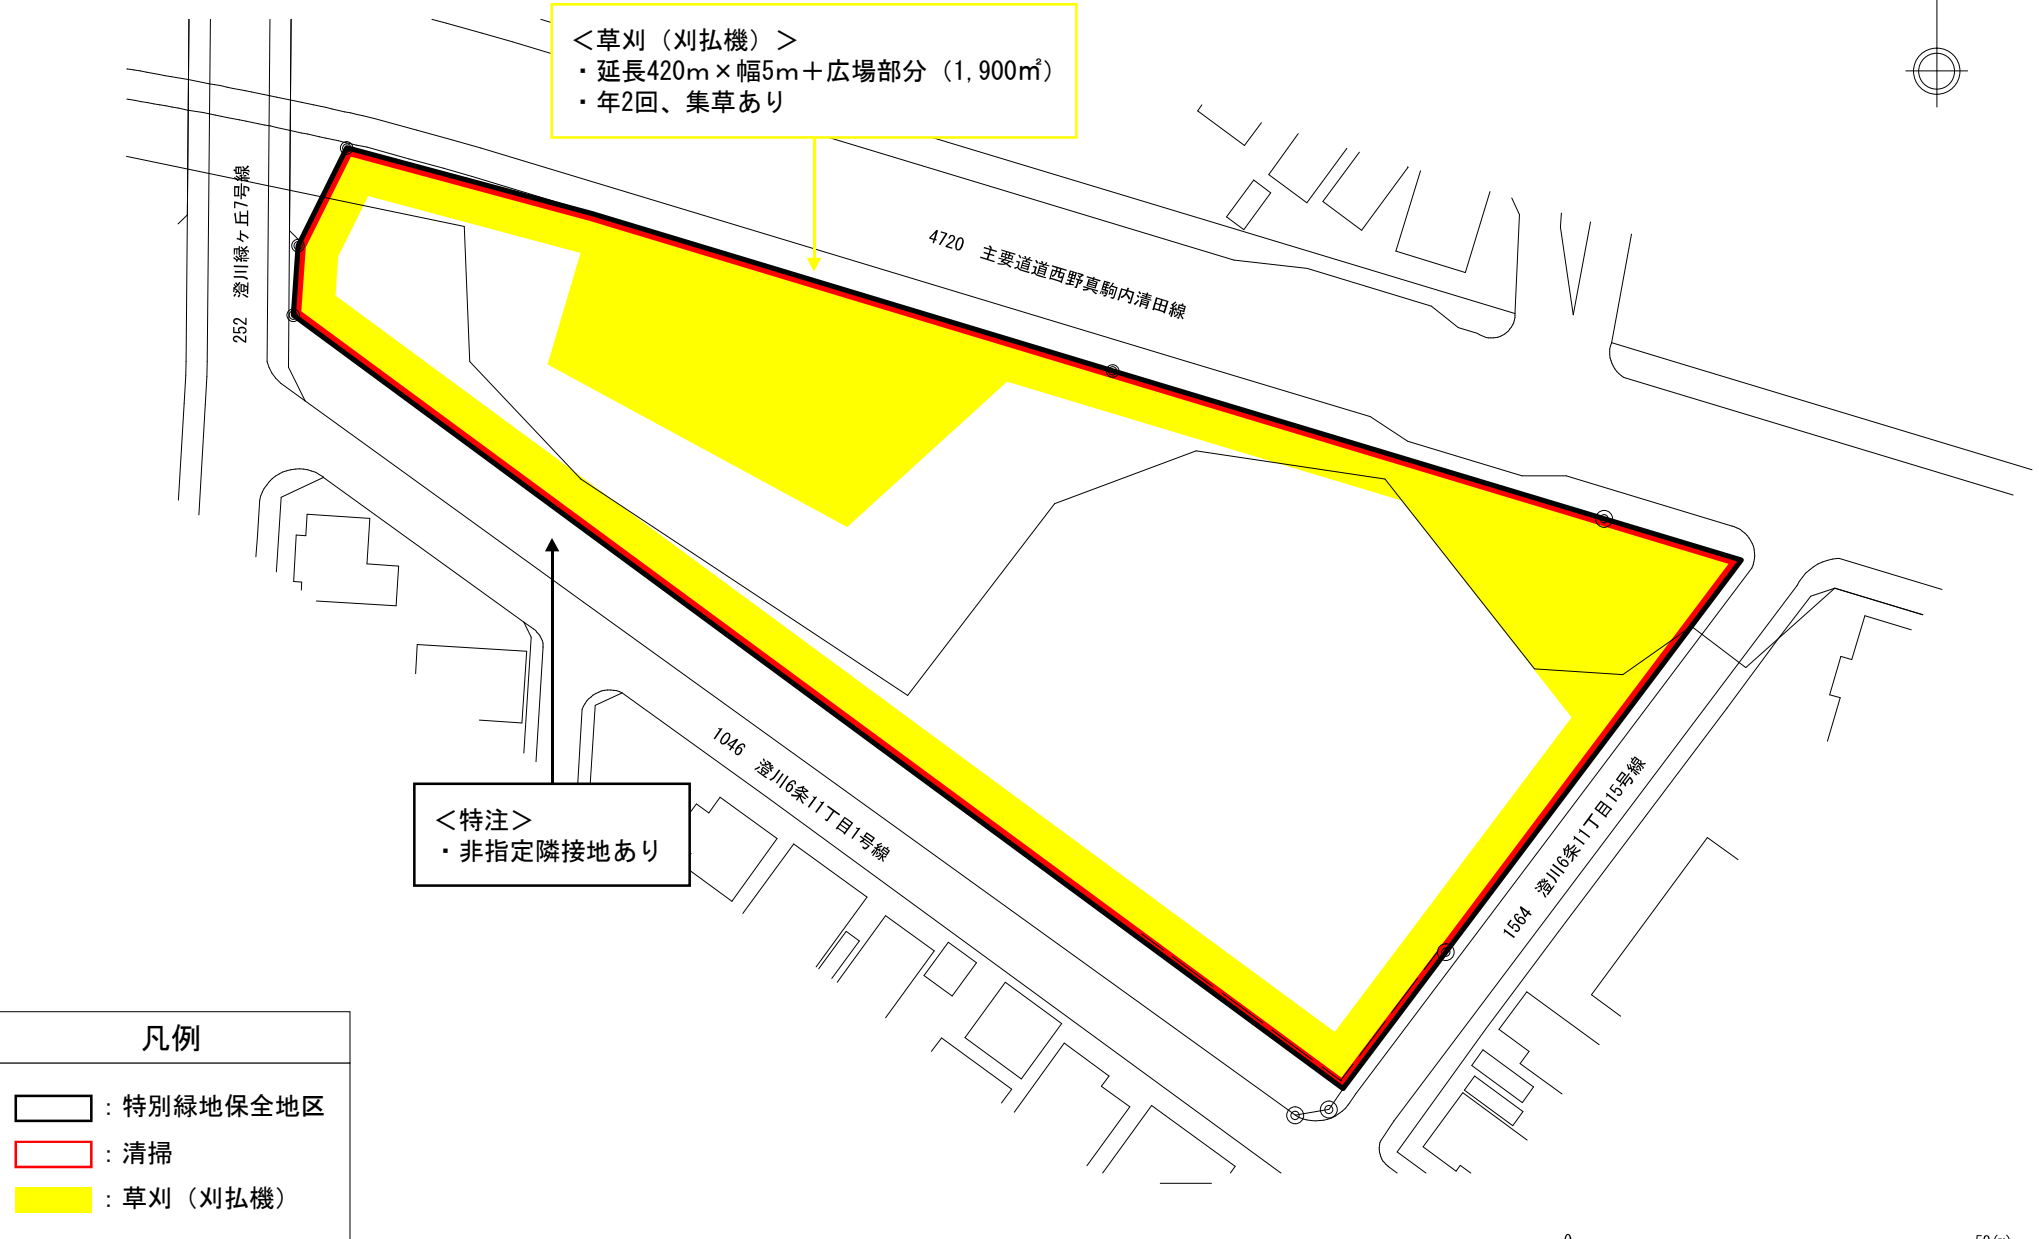


凡例	
	: 特別緑地保全地区
	: 清掃
	: 草刈（刈払機）
図面番号	10/33
縮 尺	A 3 の場合 1 : 600

所在地	南区澄川6条11丁目	面 積	0.8ha	番 号	特緑17	名 称	澄川南特別緑地保全地区
-----	------------	-----	-------	-----	------	-----	-------------

作業平面図（別図1）



作業平面図（別図1）

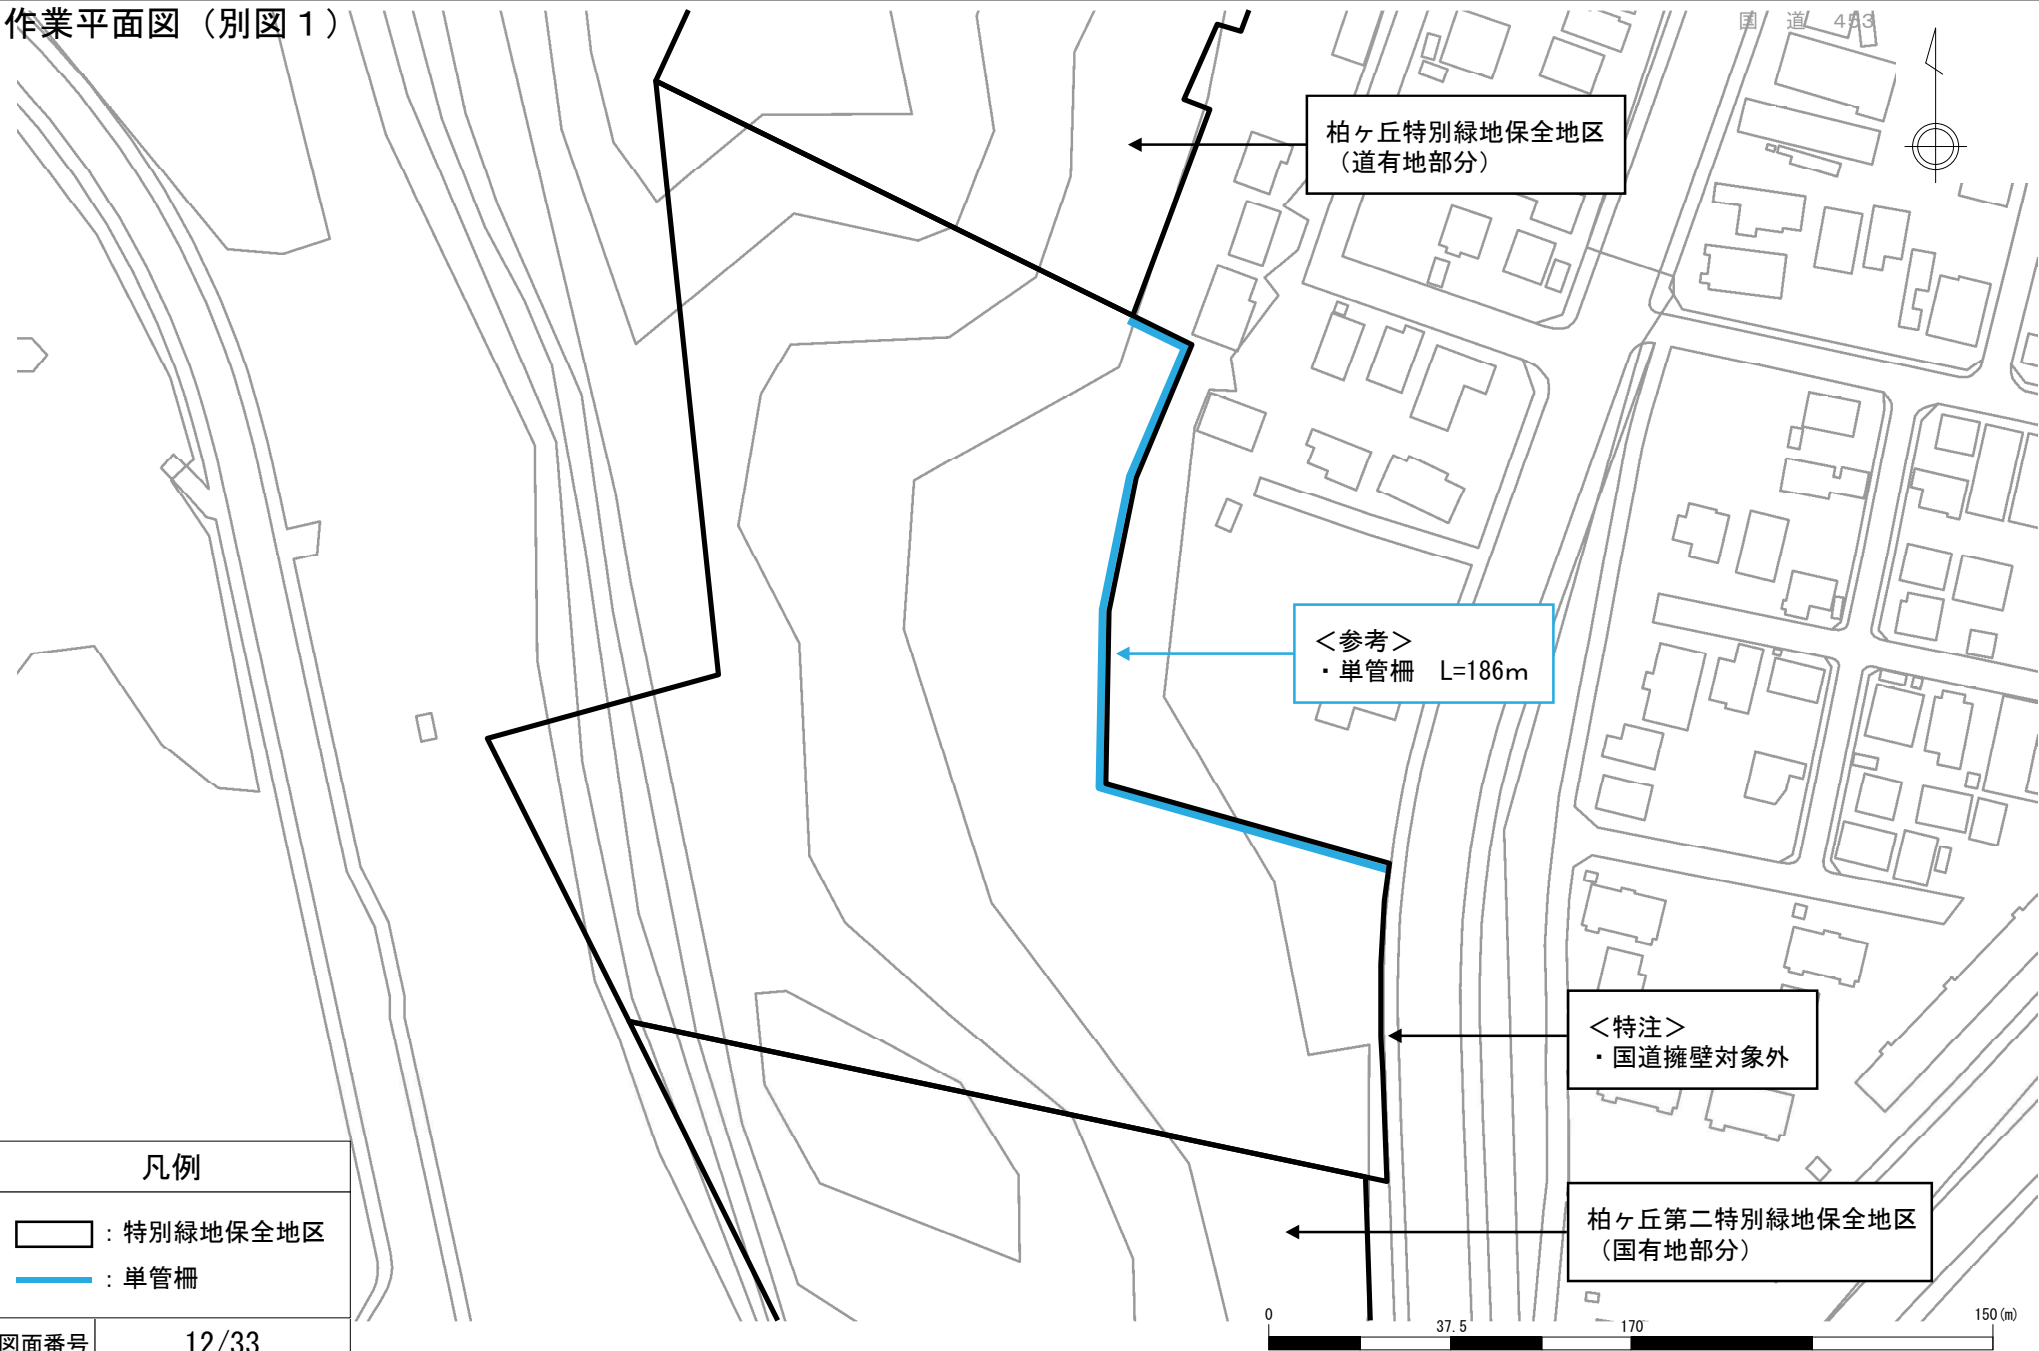


凡例	
	: 特別緑地保全地区
	: 単管柵
図面番号	12/33
縮尺	A4の場合 1:1,500


所在地	南区真駒内柏丘9丁目	面積	2.2ha	番号	特緑24	名称	真駒内柏丘特別緑地保全地区
-----	------------	----	-------	----	------	----	---------------




作業平面図（別図 1）

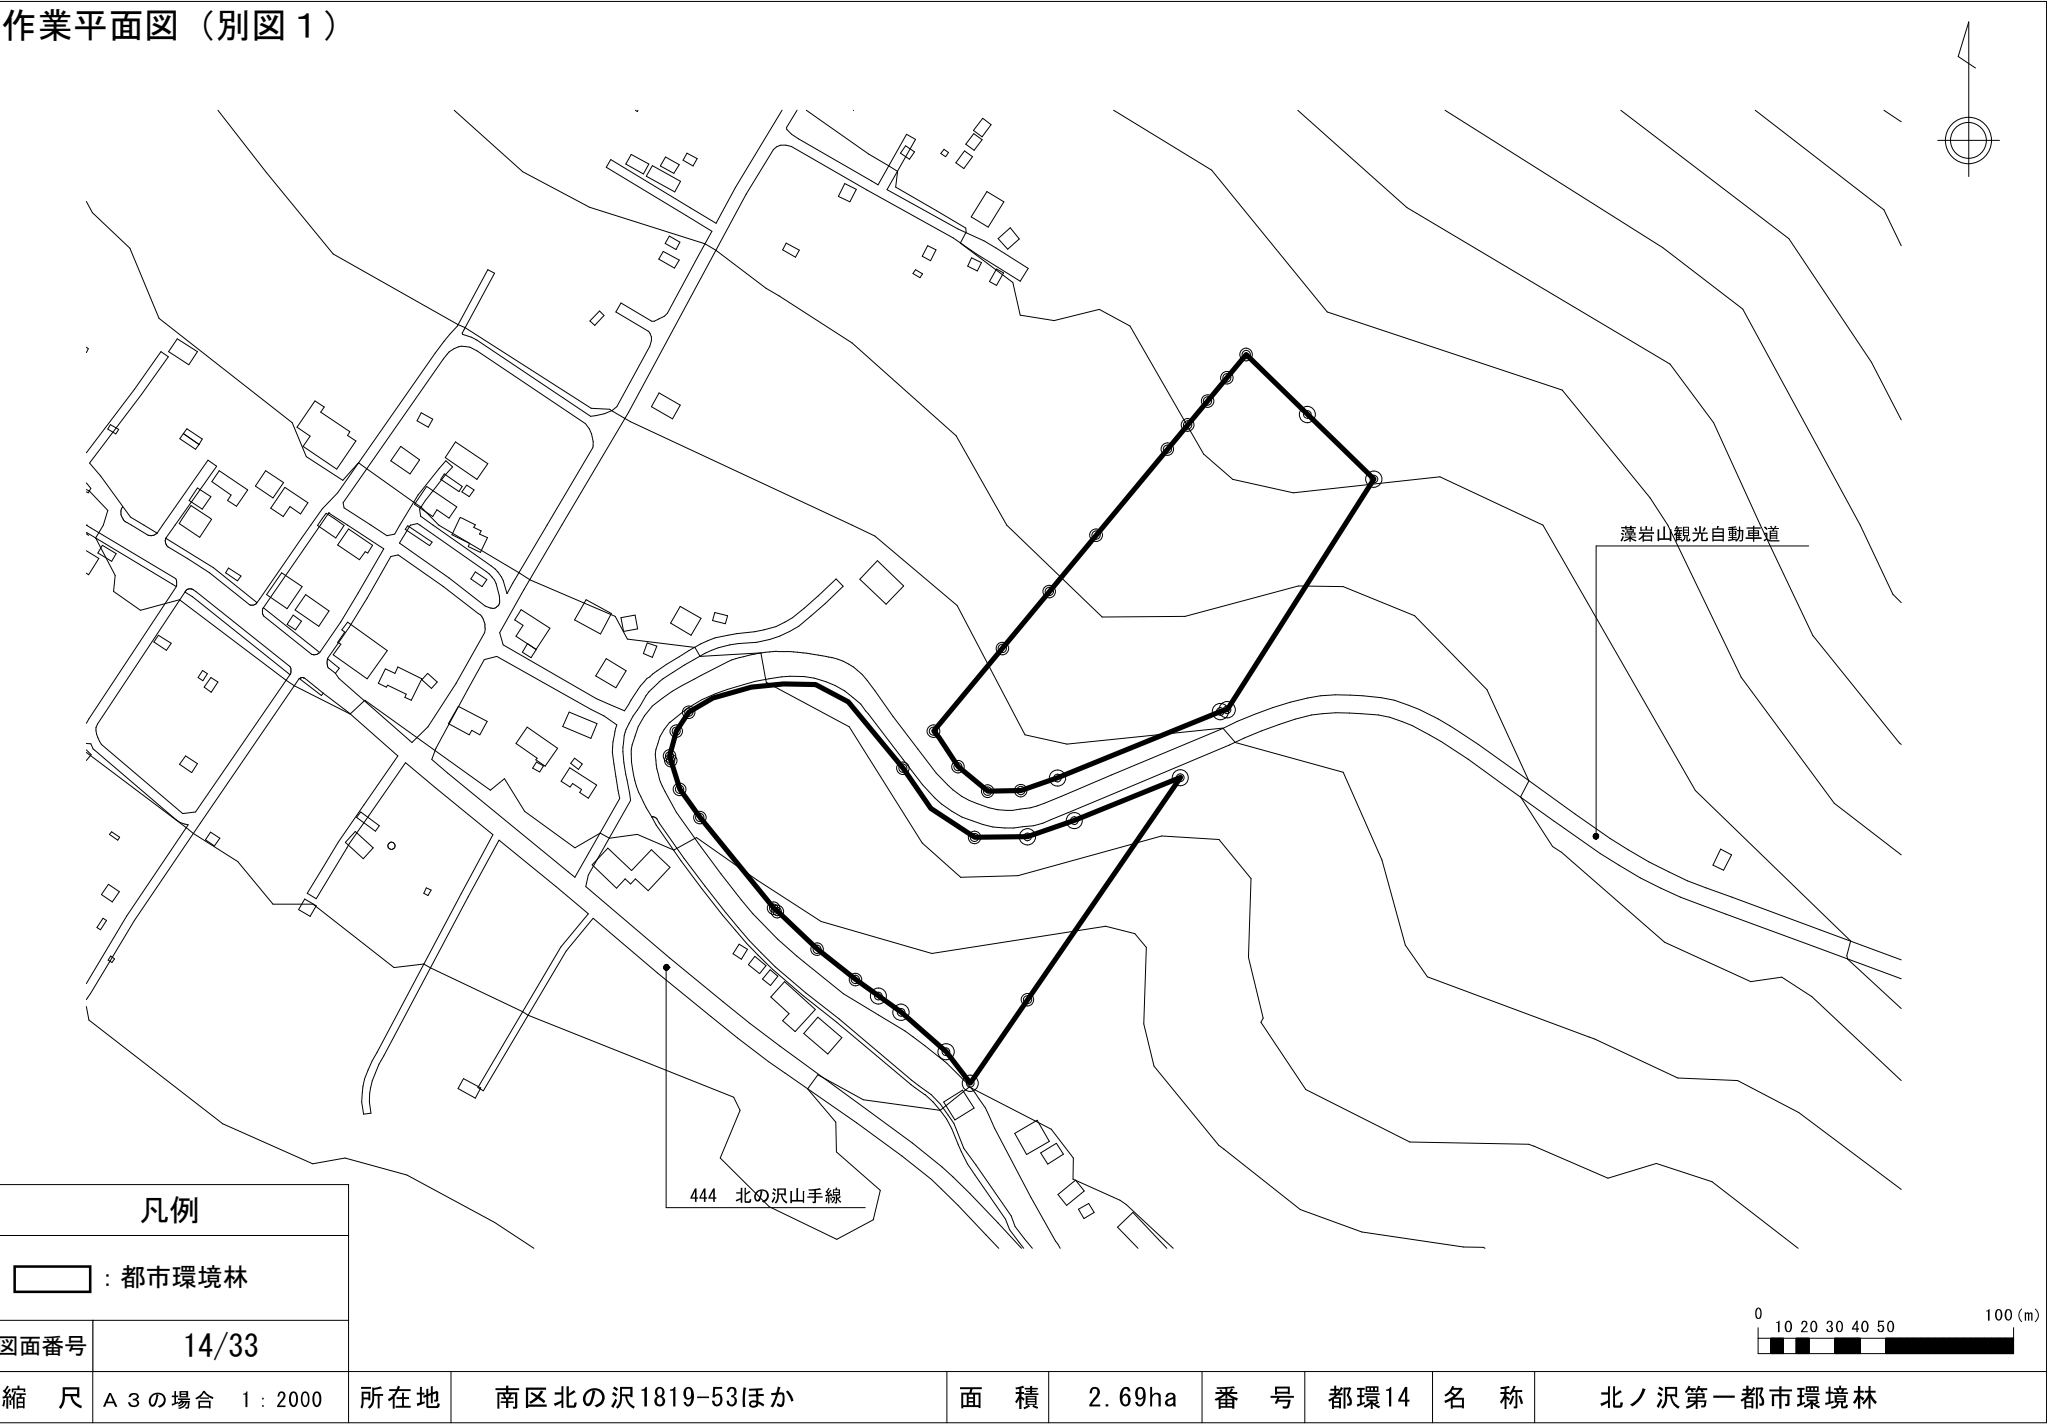

作業平面図（別図1）

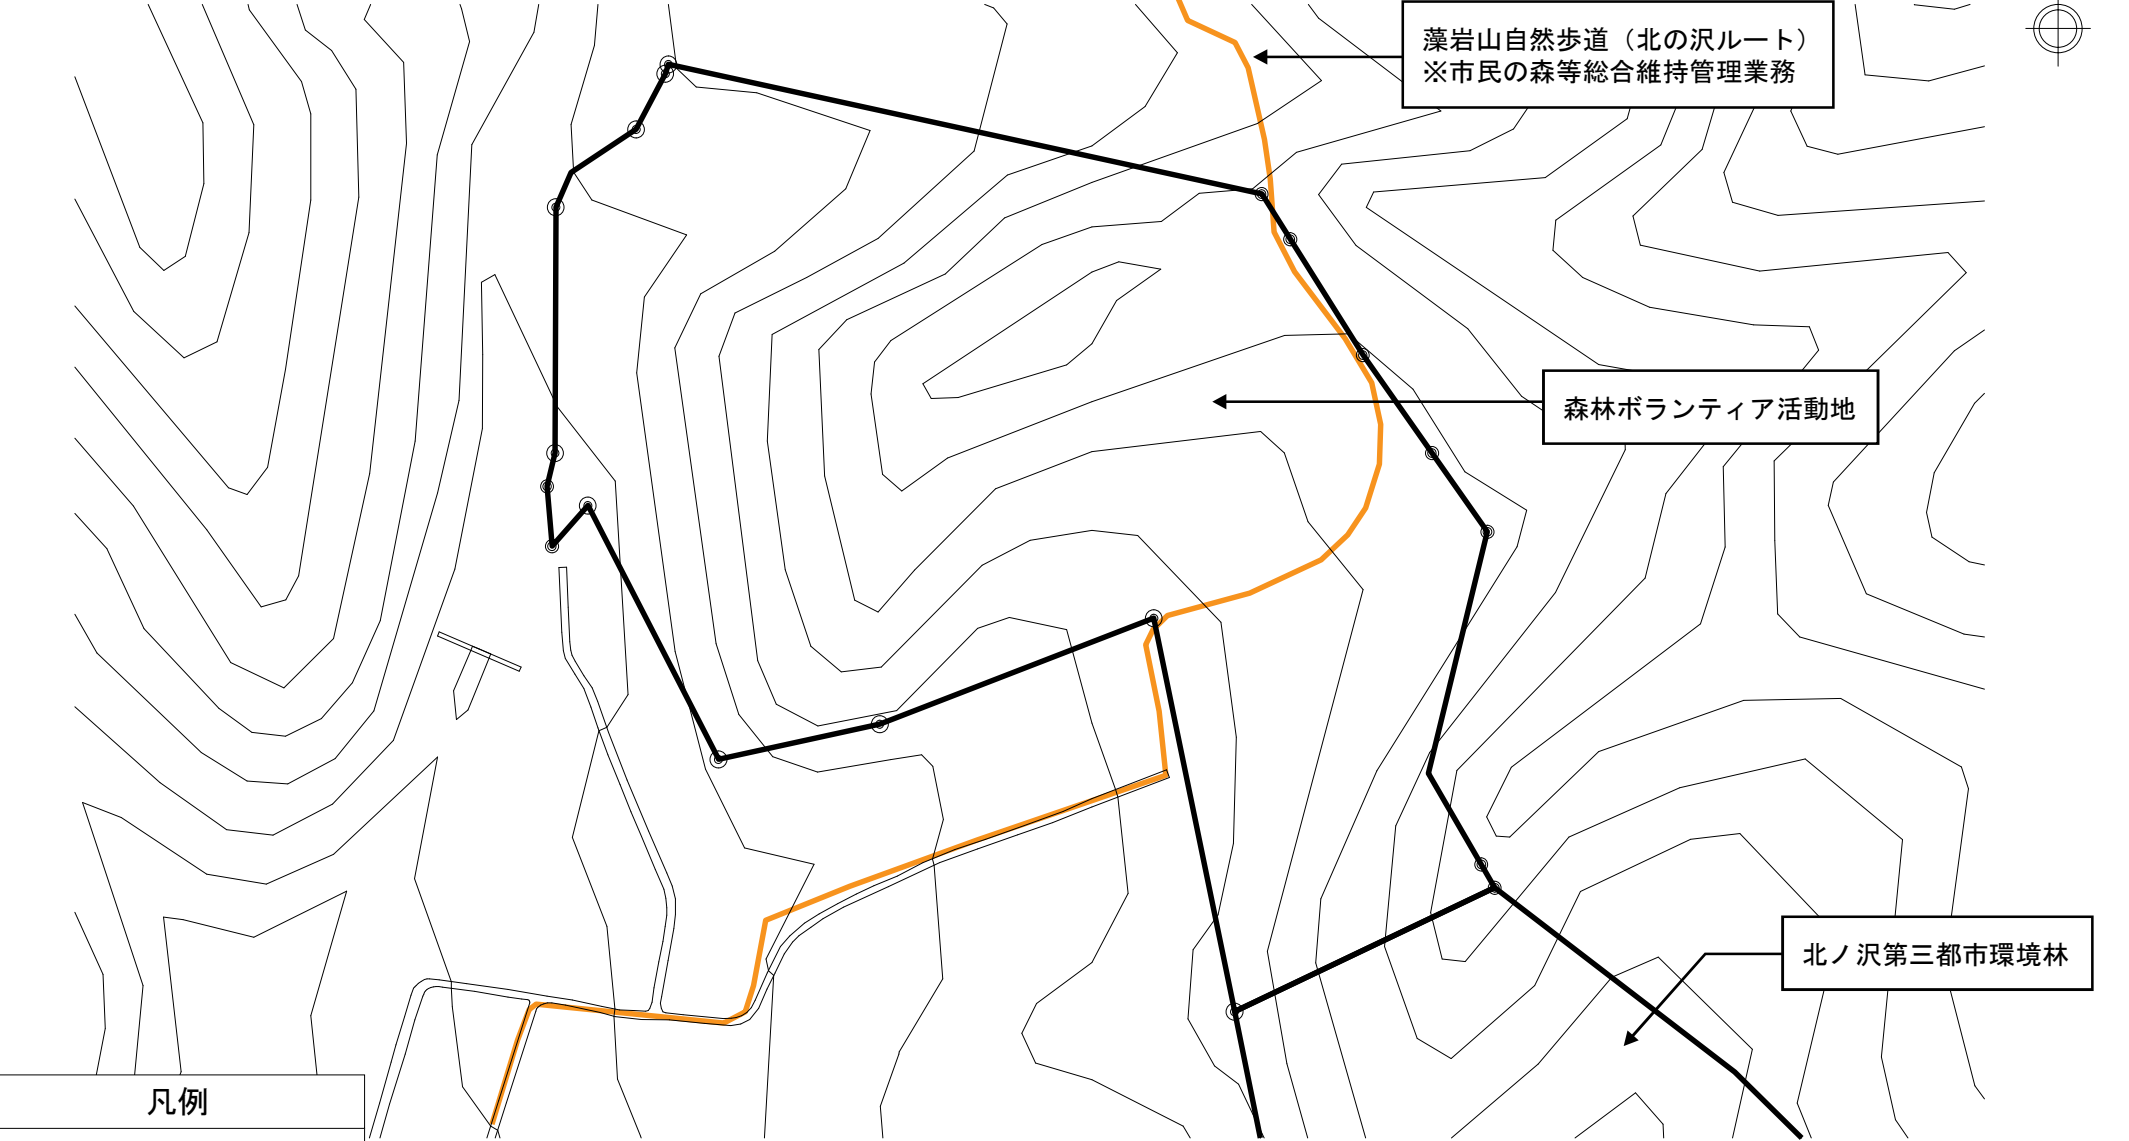


凡例	
	: 都市環境林
	: 散策路
図面番号	15/33

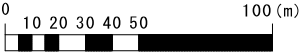

縮尺	A3の場合 1:2000	所在地	南区北の沢1958-1	面積	7.34ha	番号	都環15	名称	北ノ沢第二都市環境林
----	--------------	-----	-------------	----	--------	----	------	----	------------

作業平面図（別図 1）

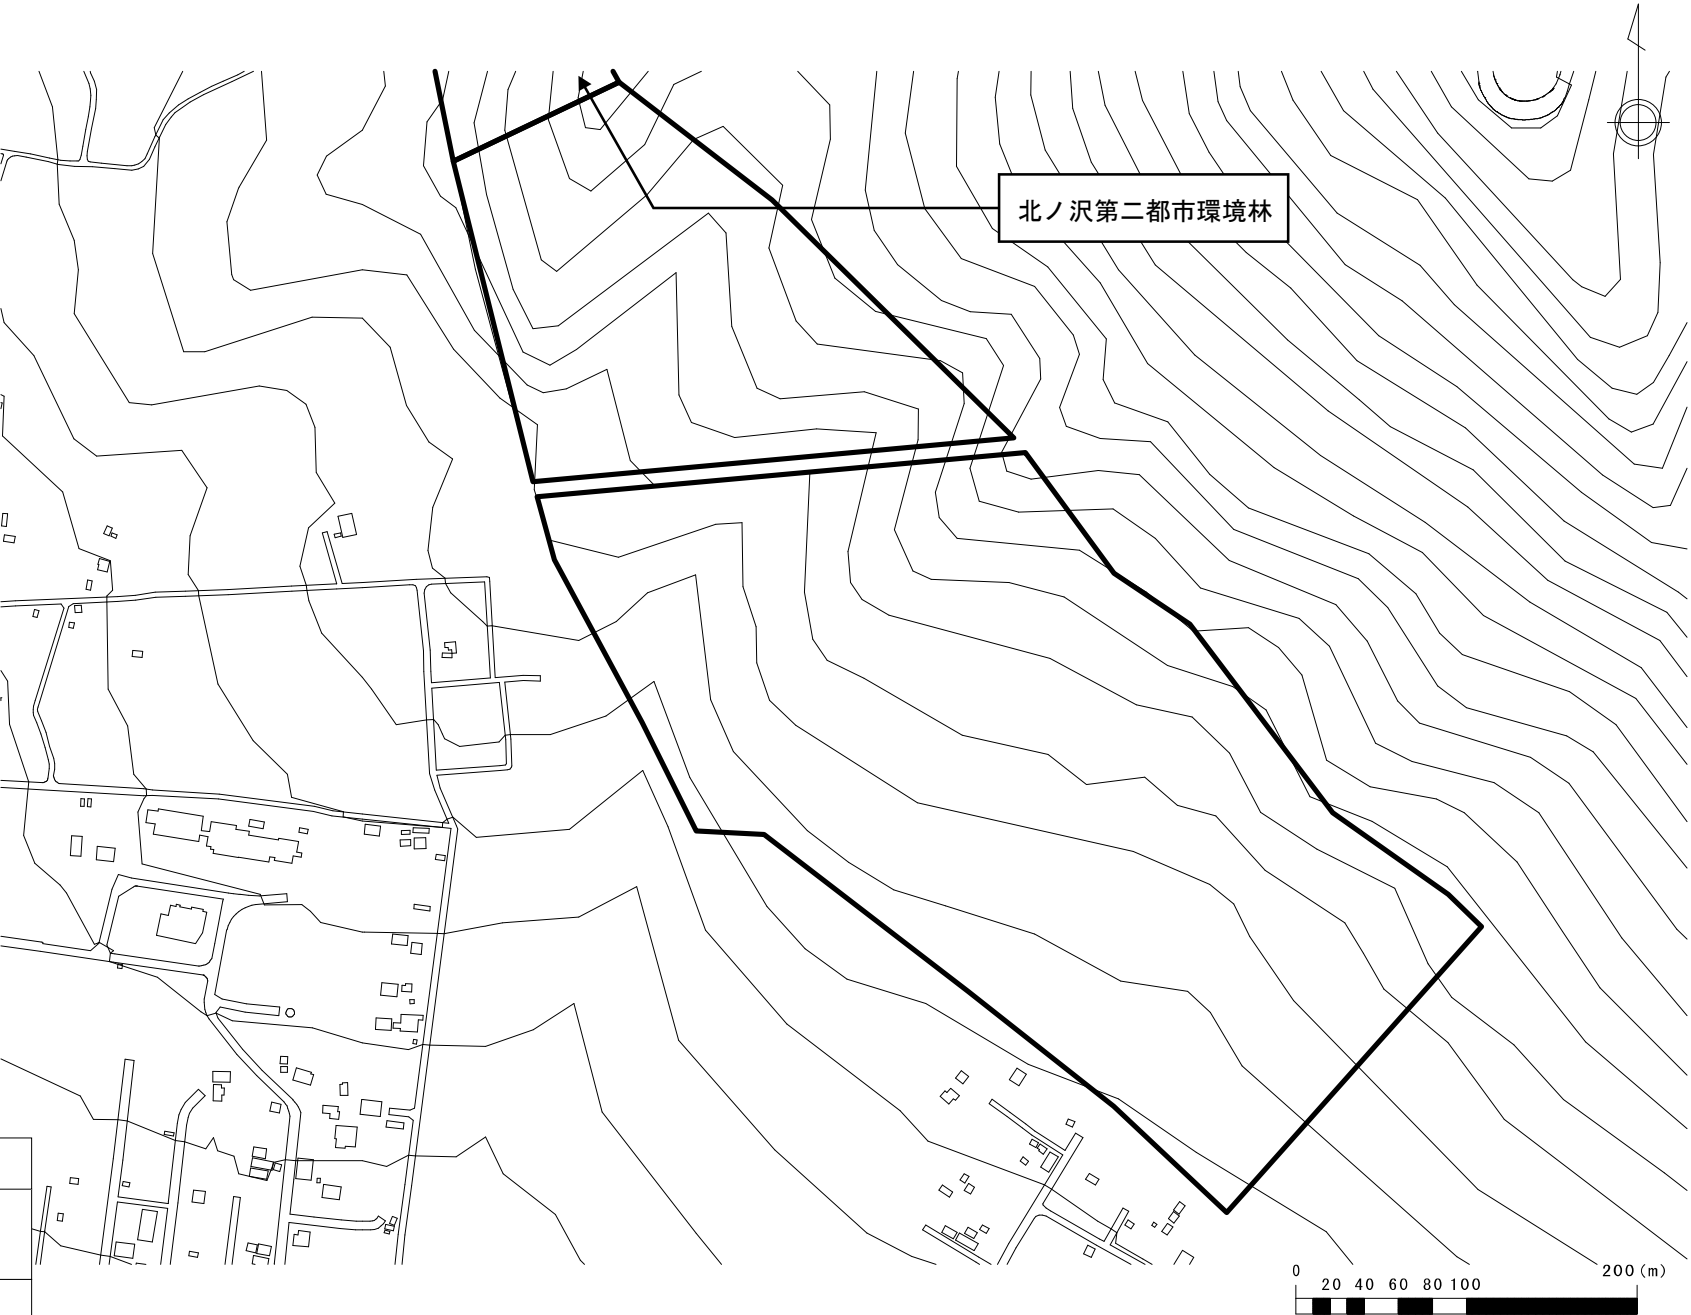

凡例	
[] : 都市環境林	
図面番号	16/33

縮 尺	A 3 の場合 1 : 3000	所在地	南区北の沢1955-1ほか	面 積	16.13ha	番 号	都環16	名 称	北ノ沢第三都市環境林
-----	------------------	-----	---------------	-----	---------	-----	------	-----	------------


作業平面図（別図 1）



凡例	
□ : 都市環境林	
図面番号	17/33
縮 尺	A 3 の場合 1 : 1000


所在地	南区小金湯595-3ほか	面 積	1.75ha	番 号	都環17	名 称	小金湯都市環境林
-----	--------------	-----	--------	-----	------	-----	----------

作業平面図（別図1）

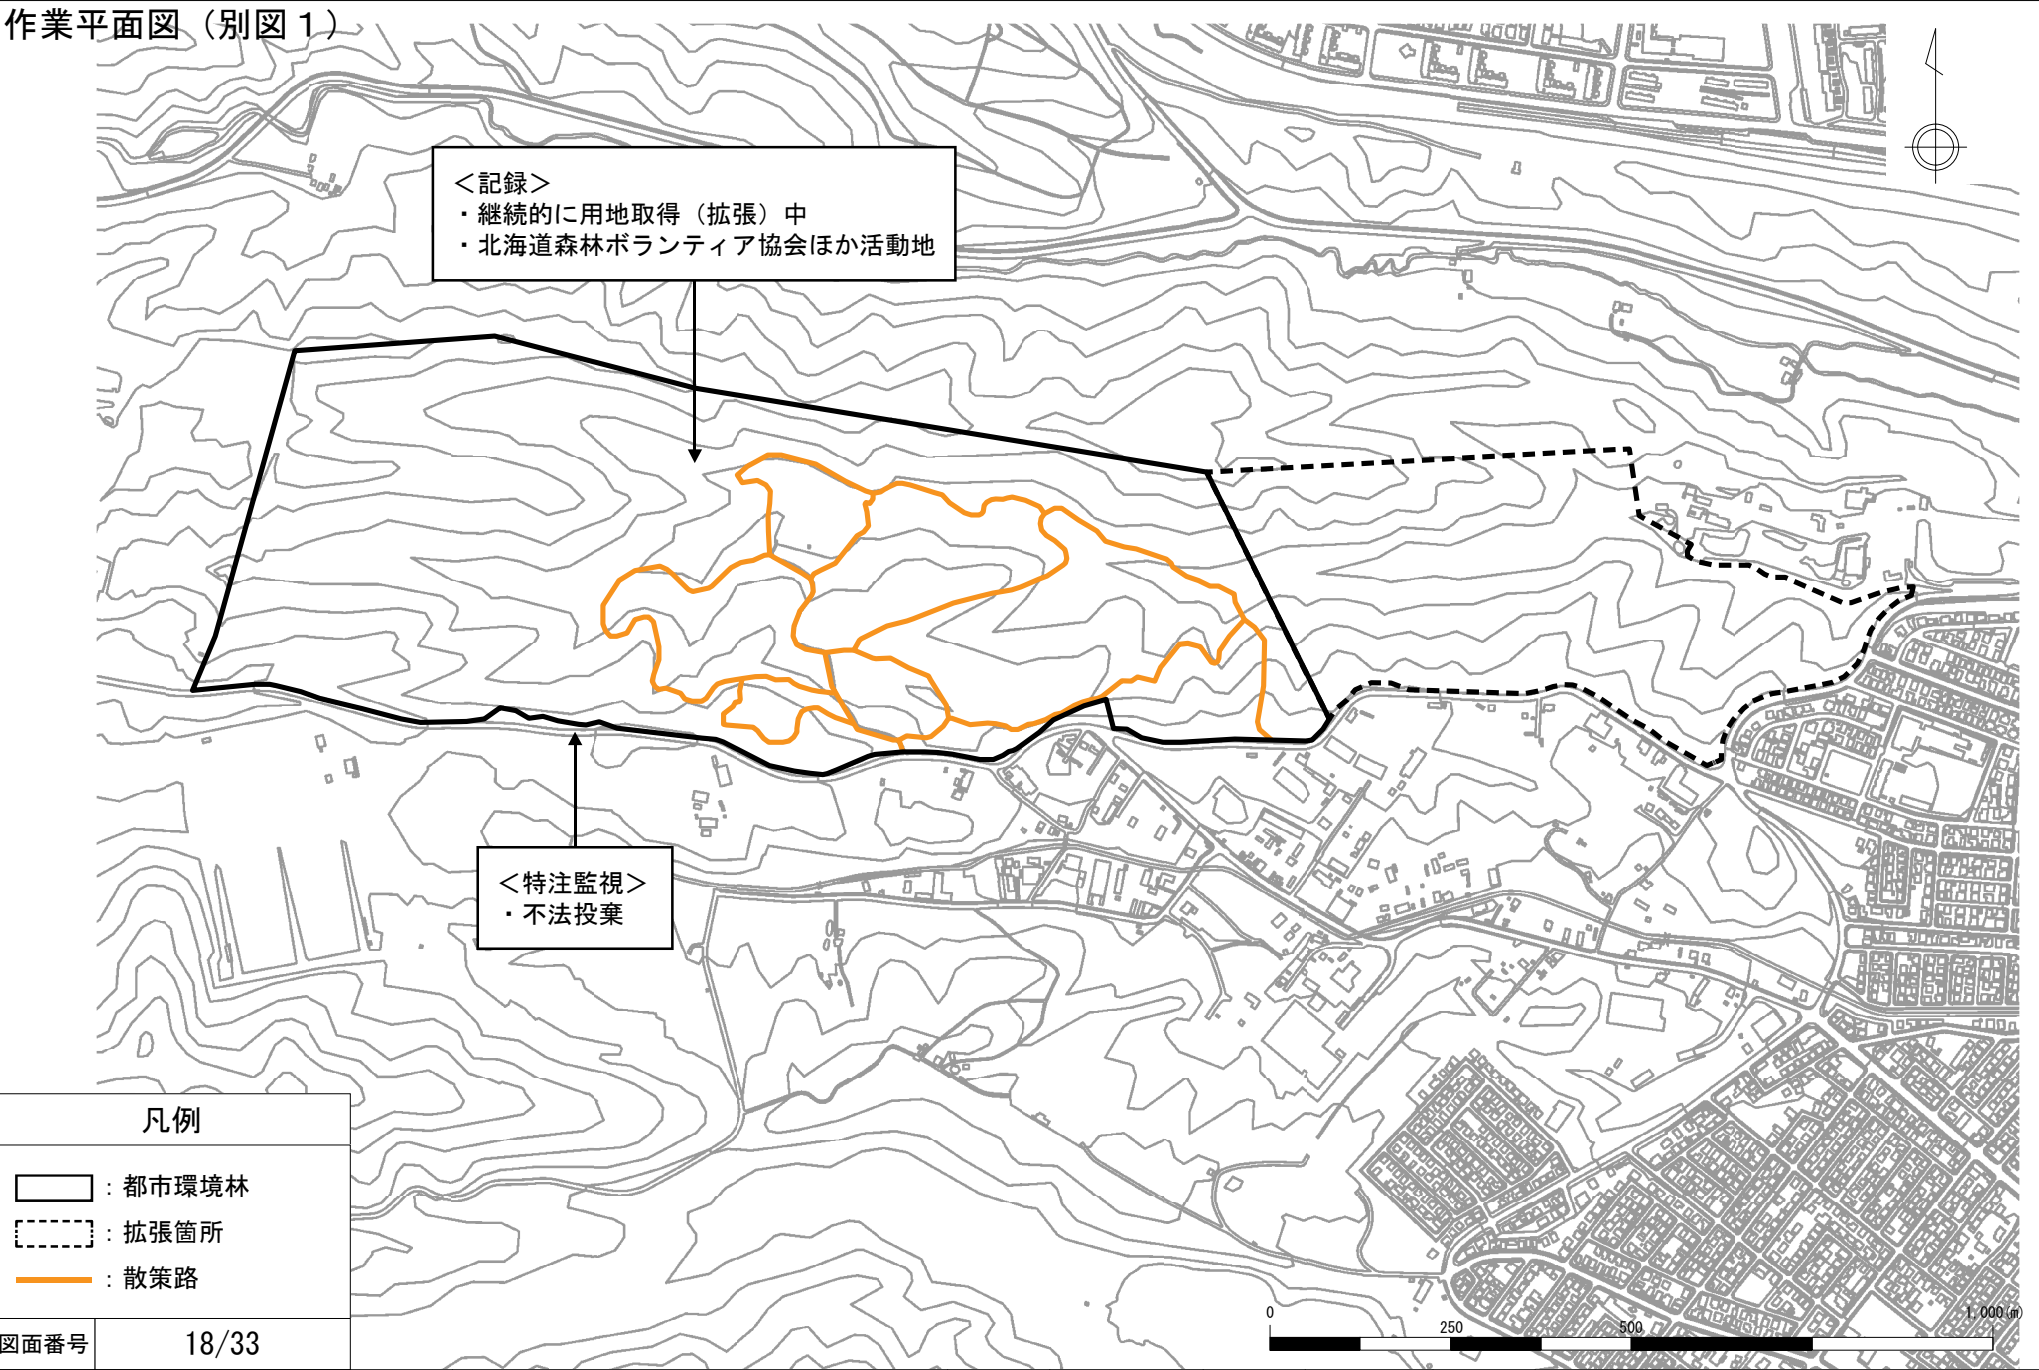


縮尺	A4の場合 1 : 10,000	所在地	南区澄川462-2ほか	面積	38.24ha	番号	都環18	名称	澄川都市環境林
----	------------------	-----	-------------	----	---------	----	------	----	---------

作業平面図（別図1）

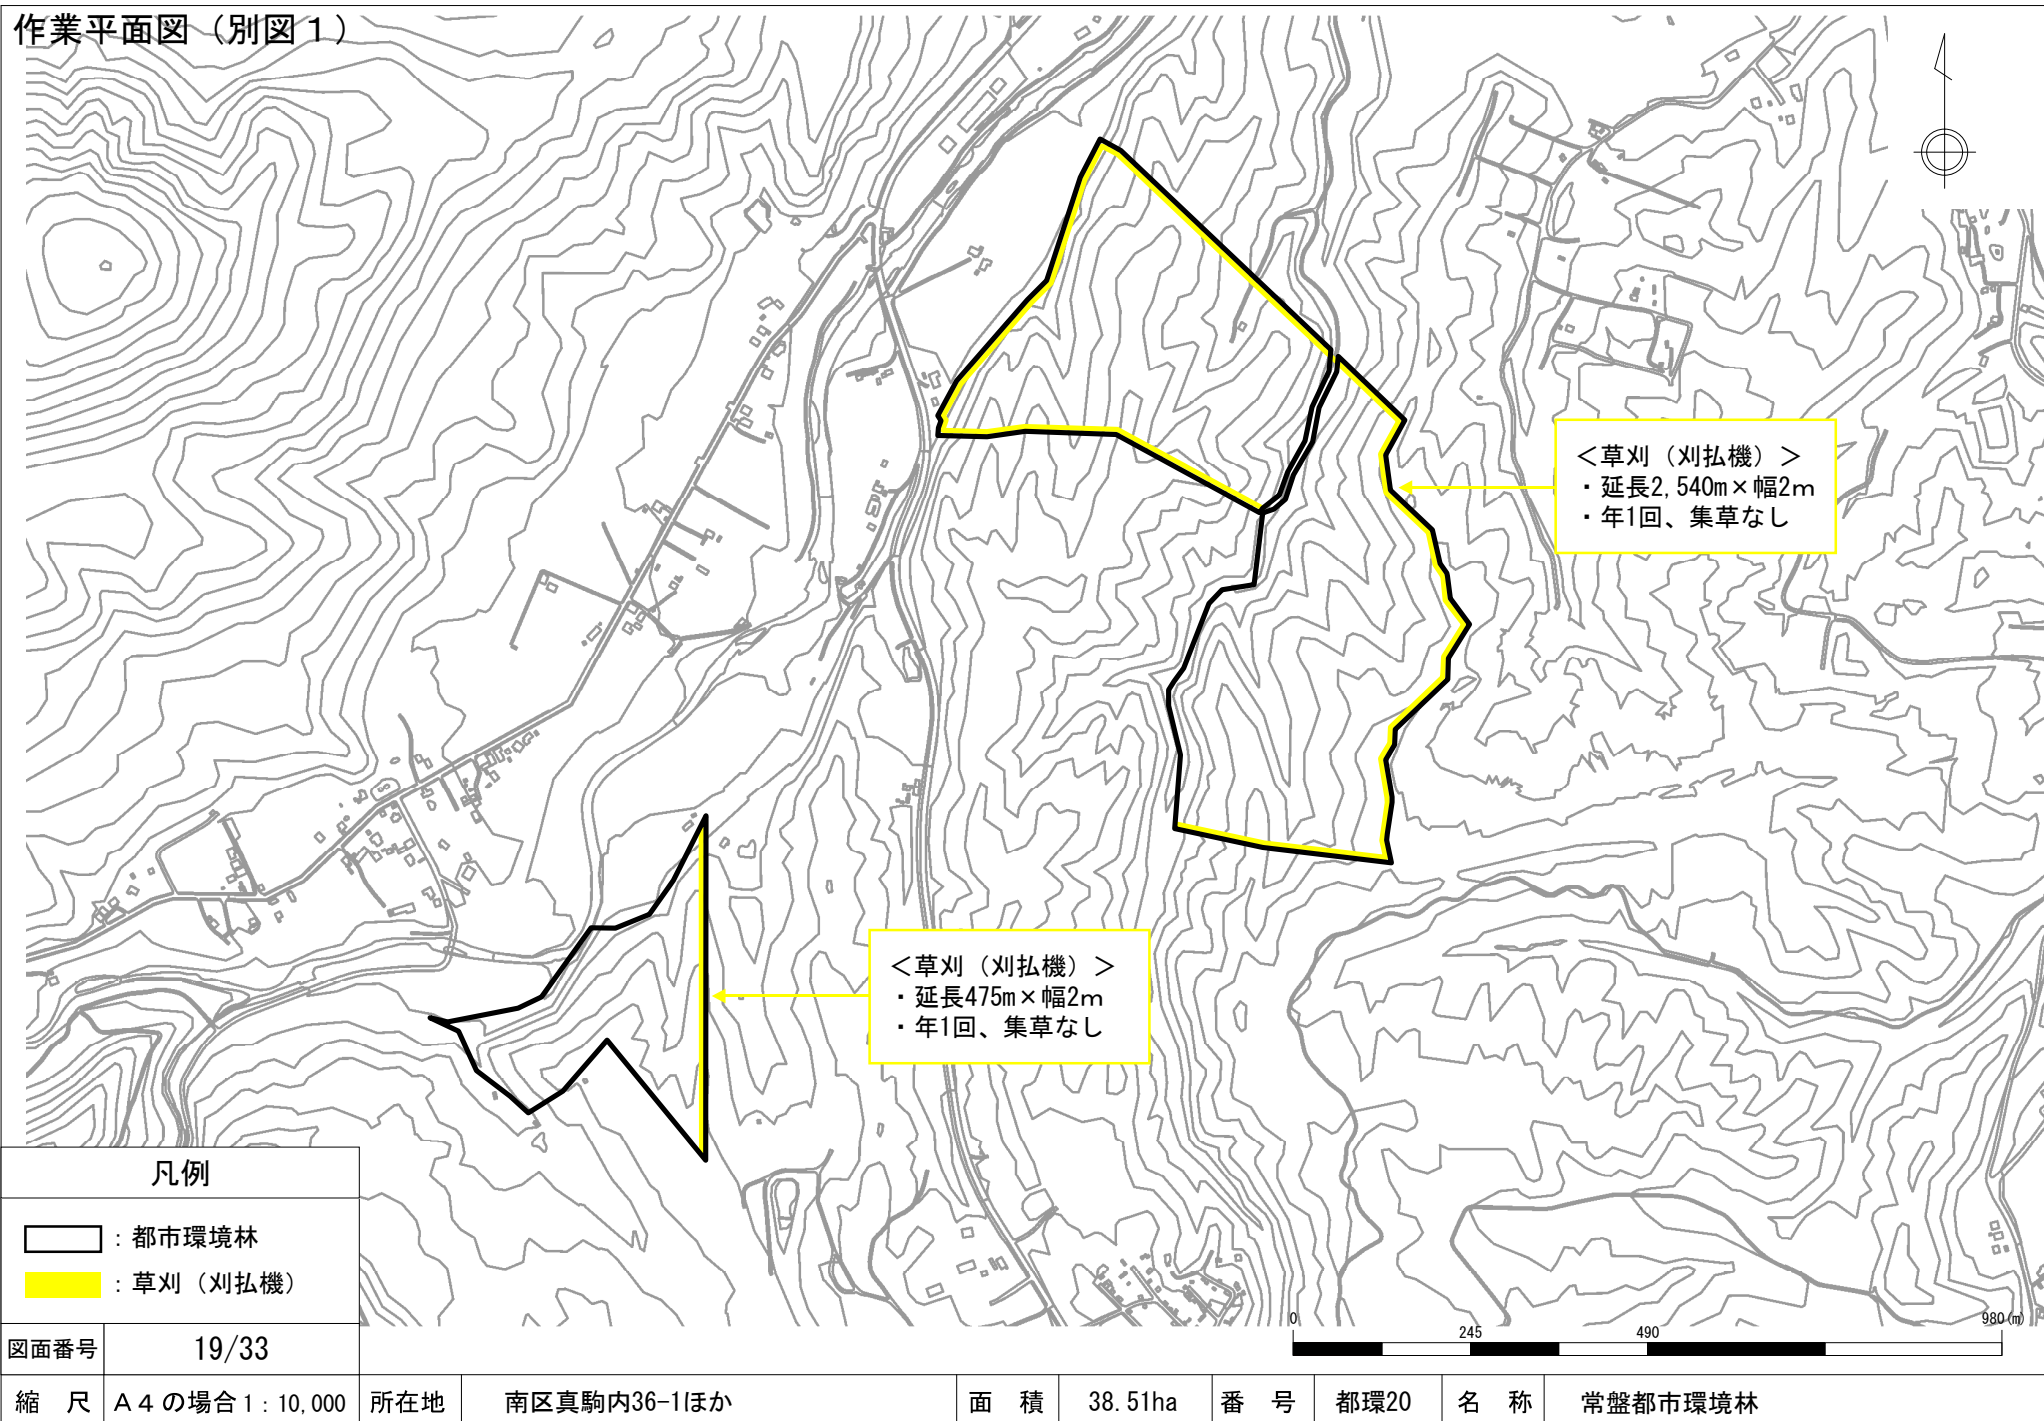


作業平面図（別図1）

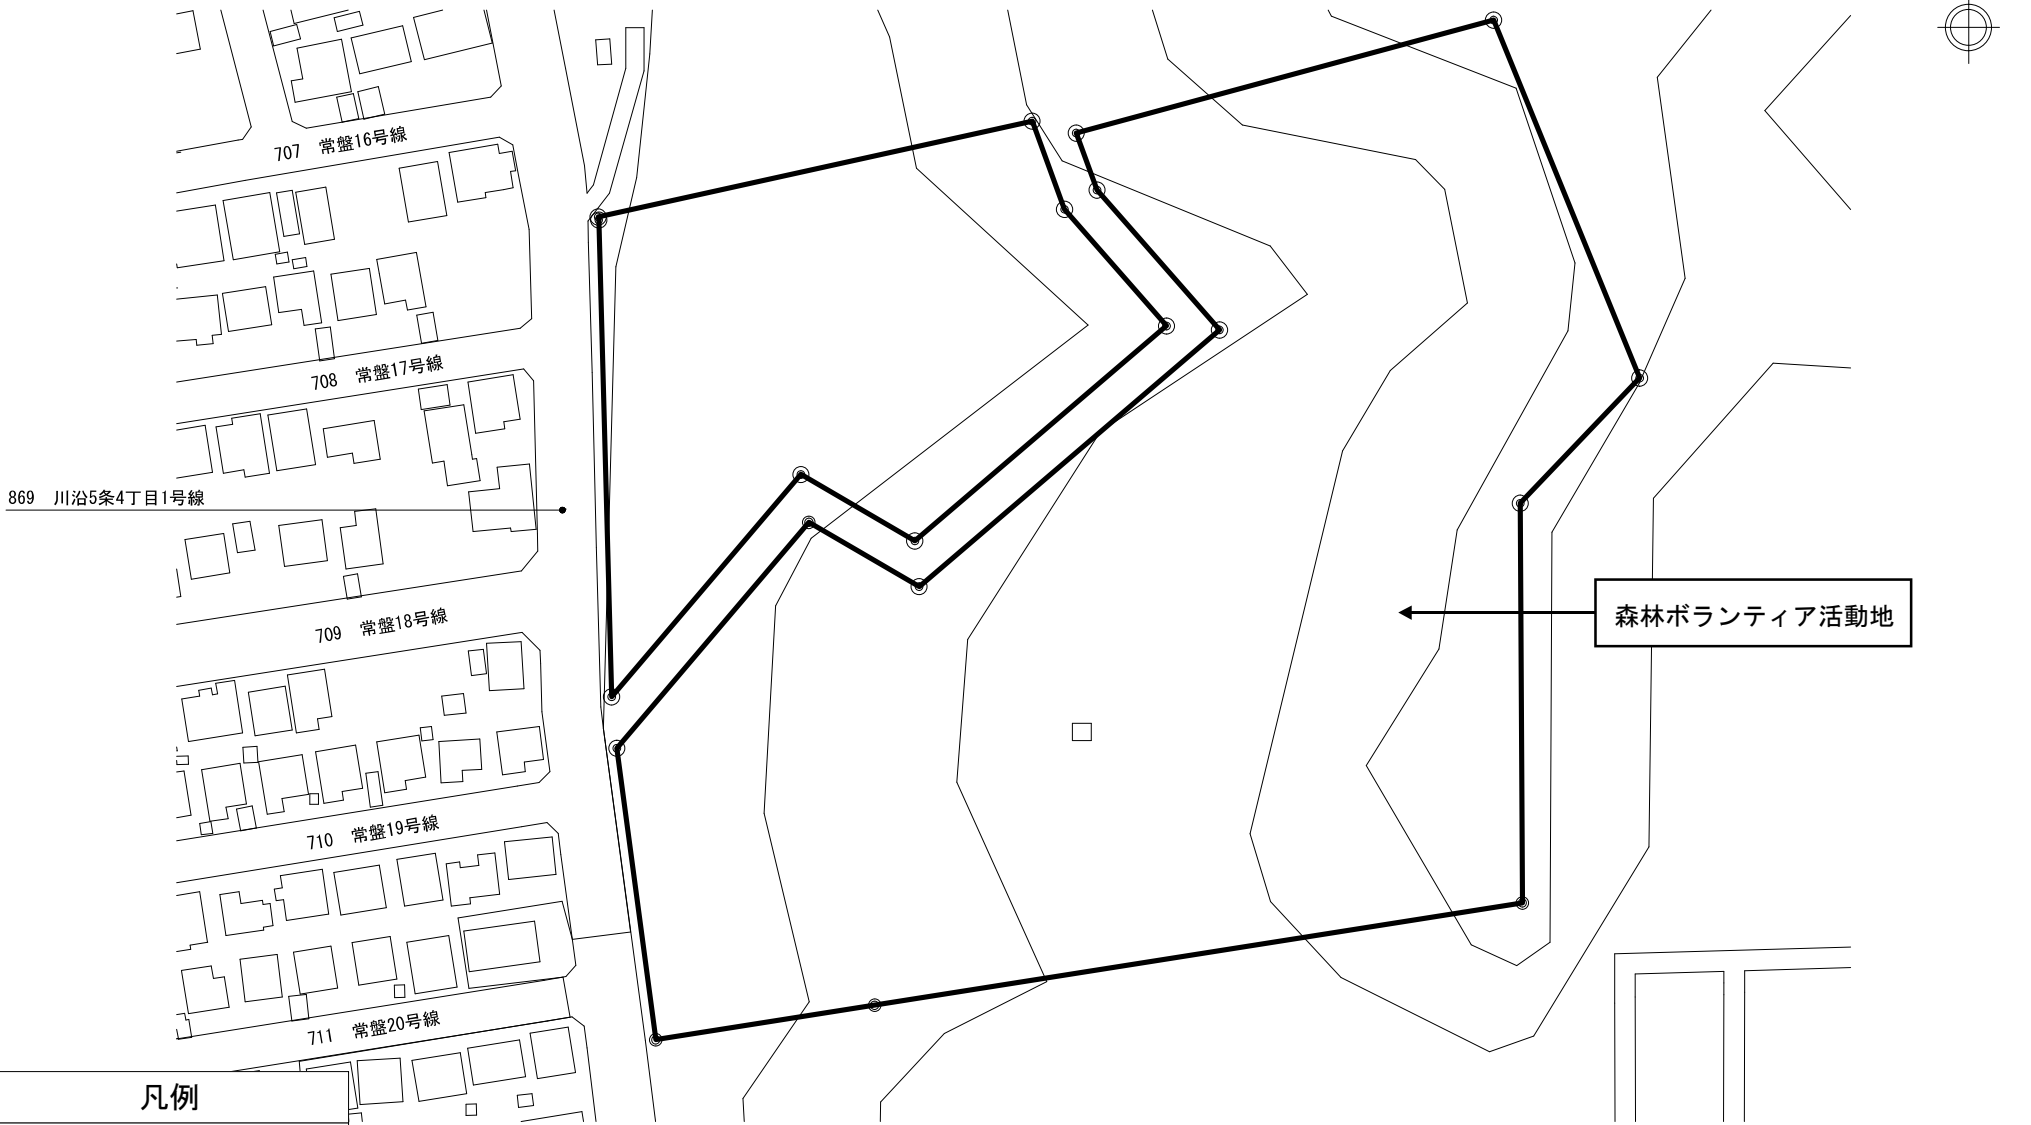


凡例	
□ : 都市環境林	
図面番号	20/33
縮尺	A3の場合 1:1000

所在地	南区真駒内248ほか	面積	2.98ha	番号	都環21	名称	常盤第一都市環境林
-----	------------	----	--------	----	------	----	-----------

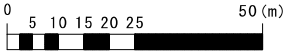


作業平面図（別図 1）

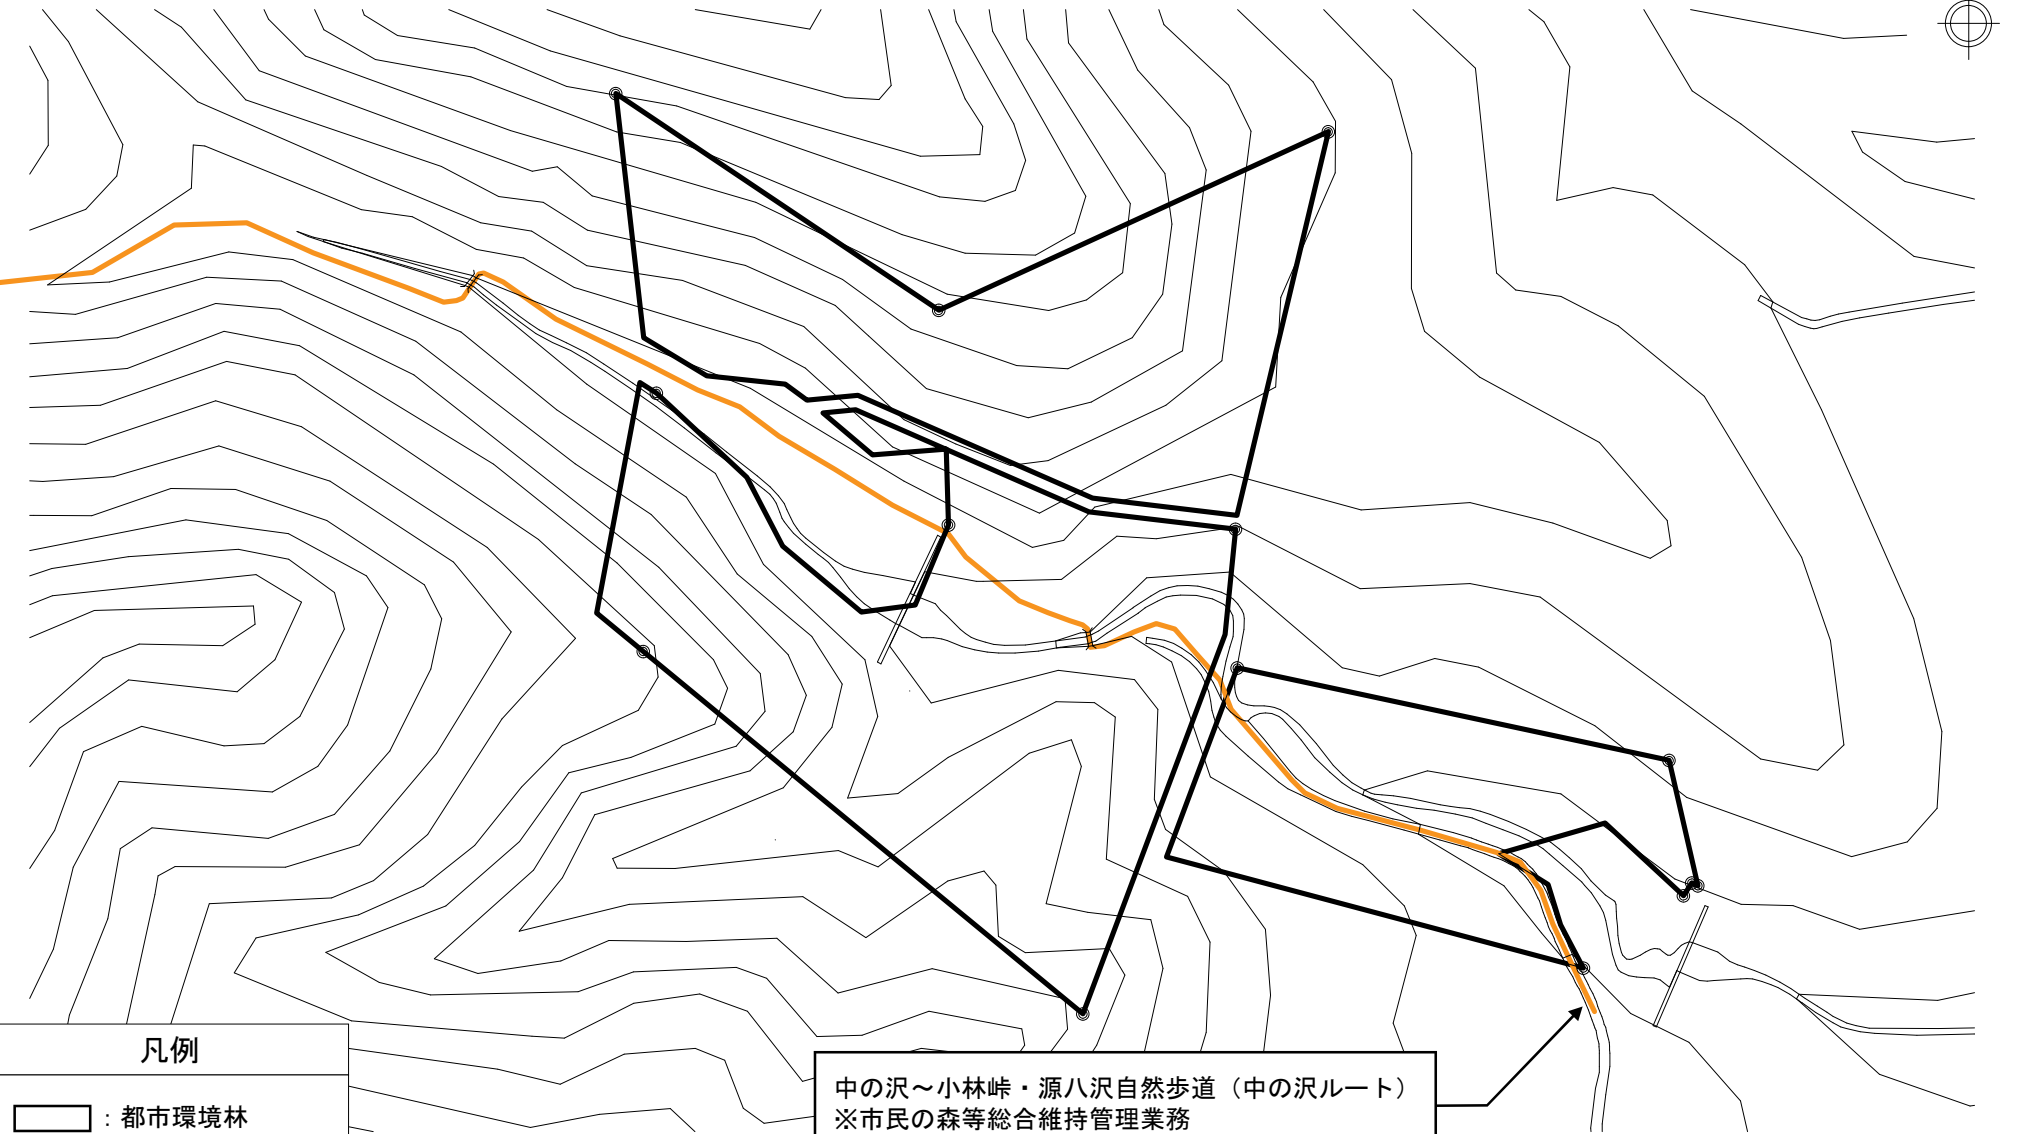


凡例	
	: 都市環境林
	: 散策路
図面番号	21/33

縮尺	A3の場合 1:2000	所在地	南区中の沢1952-1ほか	面積	6.04ha	番号	都環22	名称	中ノ沢都市環境林
----	--------------	-----	---------------	----	--------	----	------	----	----------

作業平面図（別図 1）

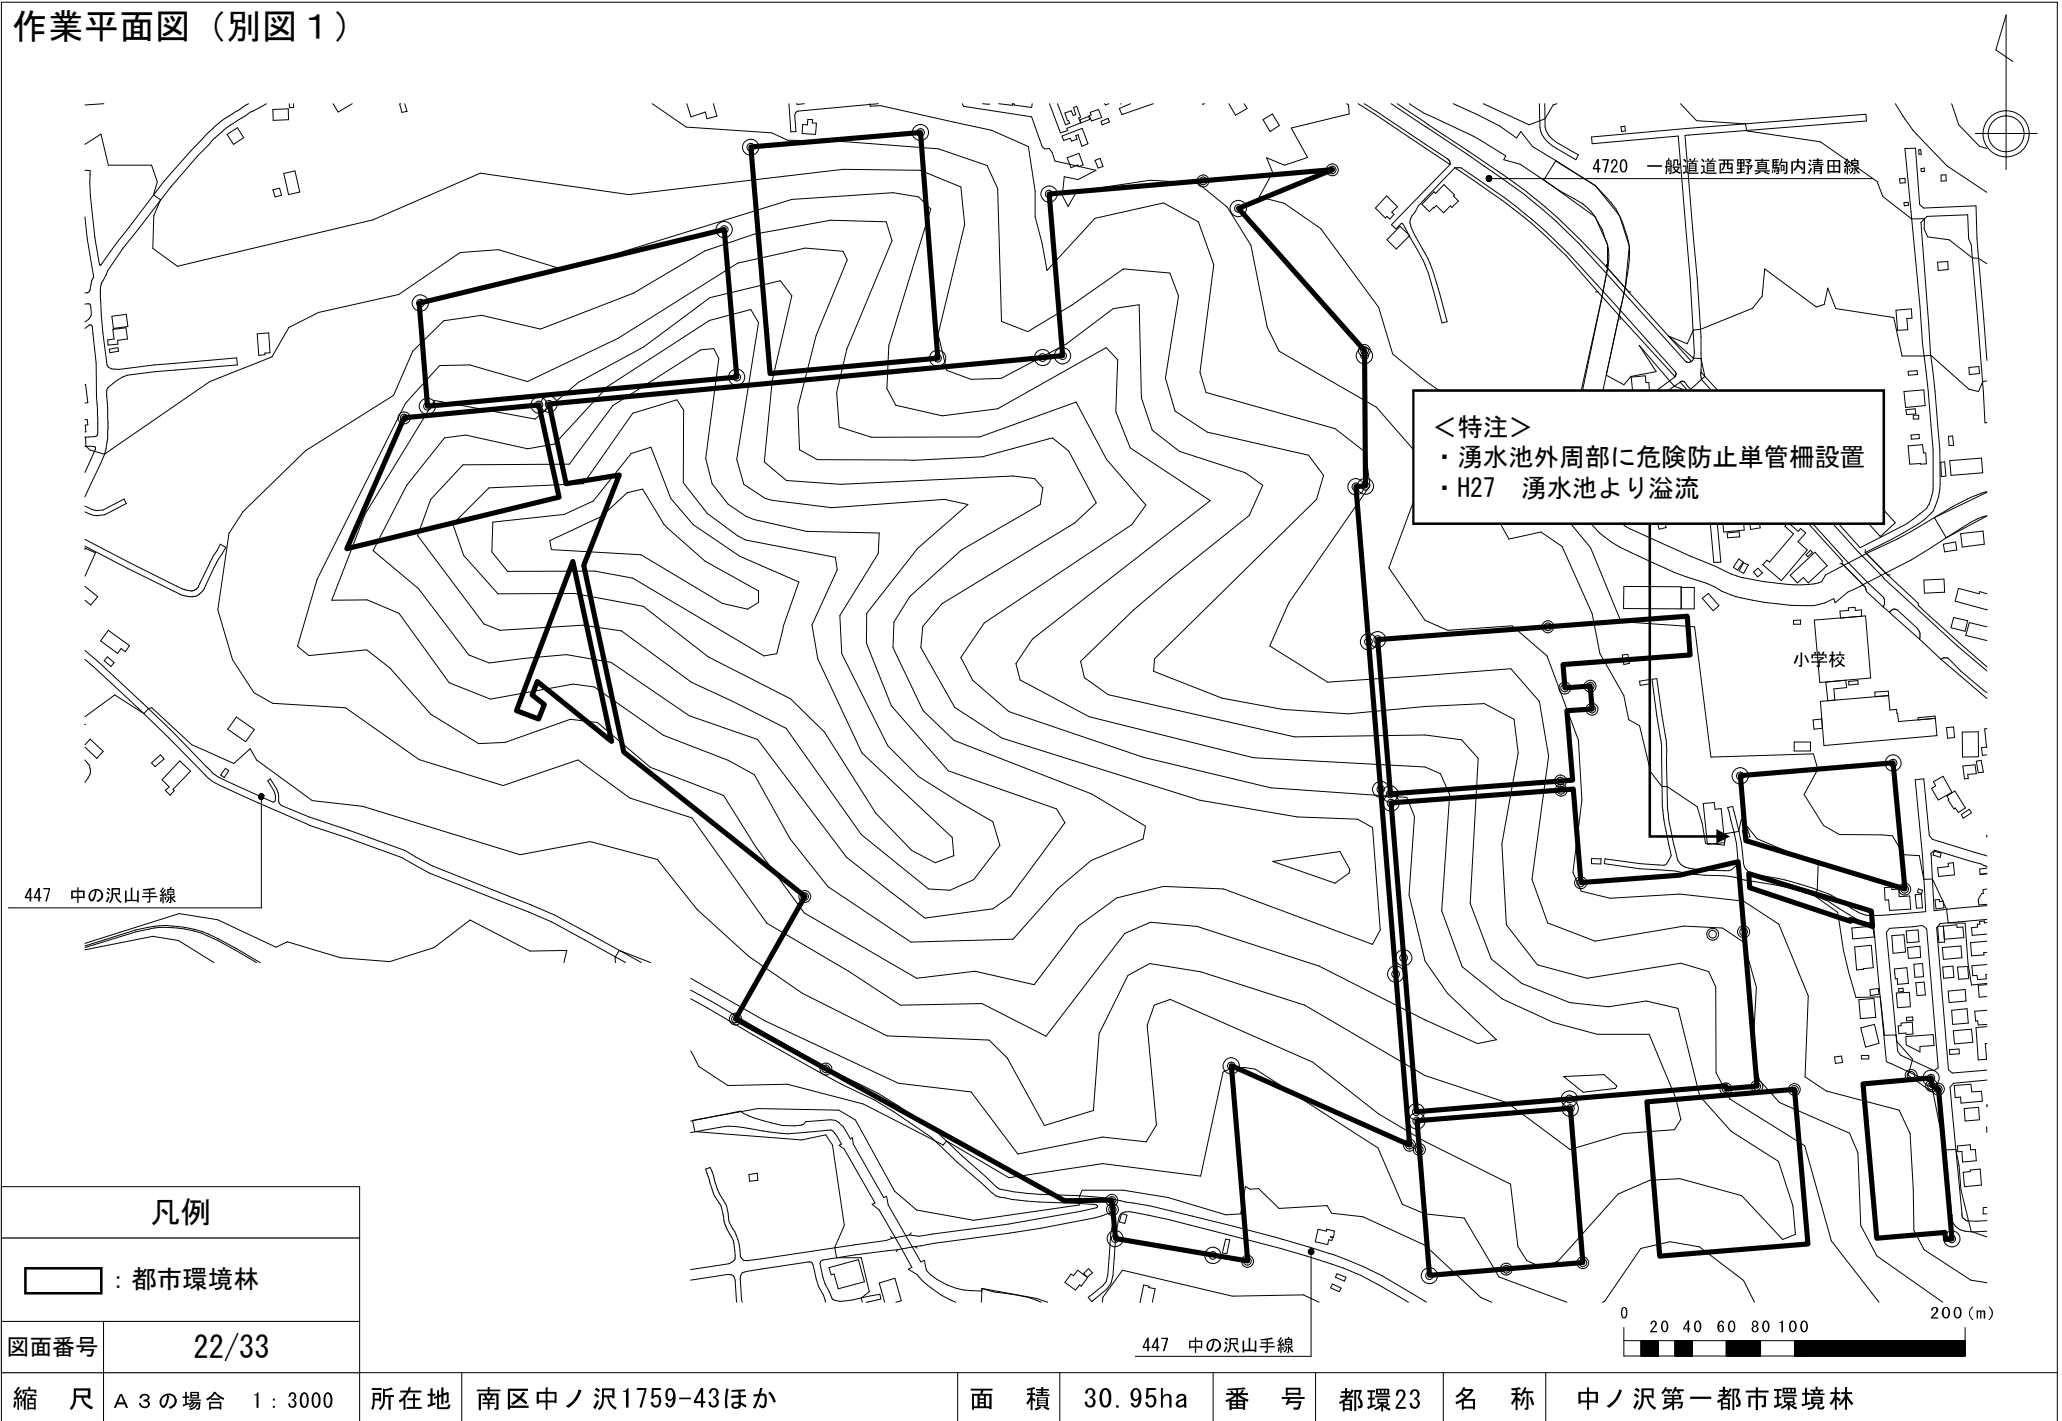


作業平面図（別図1）

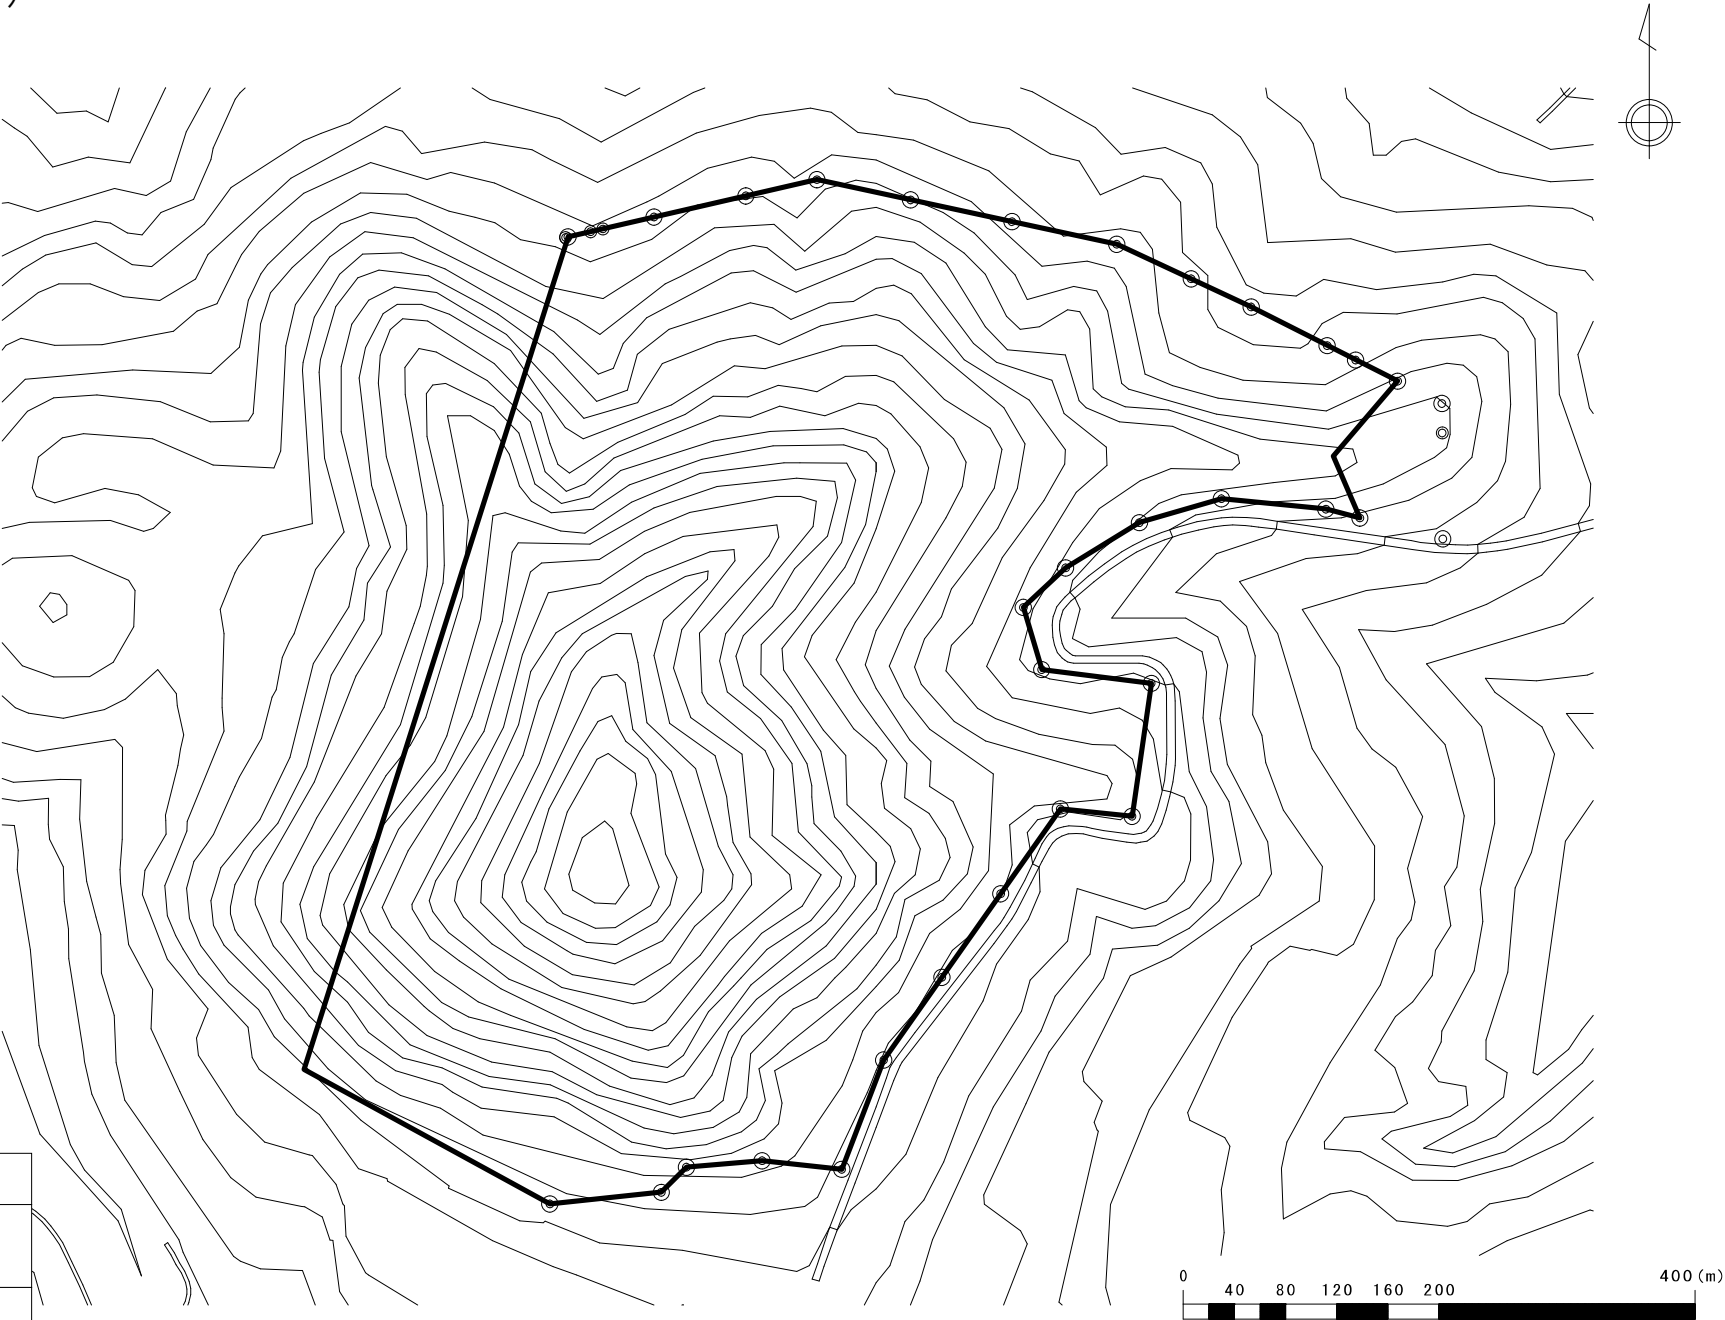

凡例	
□ : 都市環境林	
図面番号	23/33
縮 尺	A 3 の場合 1 : 4000

所在地	南区藤野932-1	面 積	39.04ha	番 号	都環24	名 称	藤野都市環境林
-----	-----------	-----	---------	-----	------	-----	---------

作業平面図（別図1）


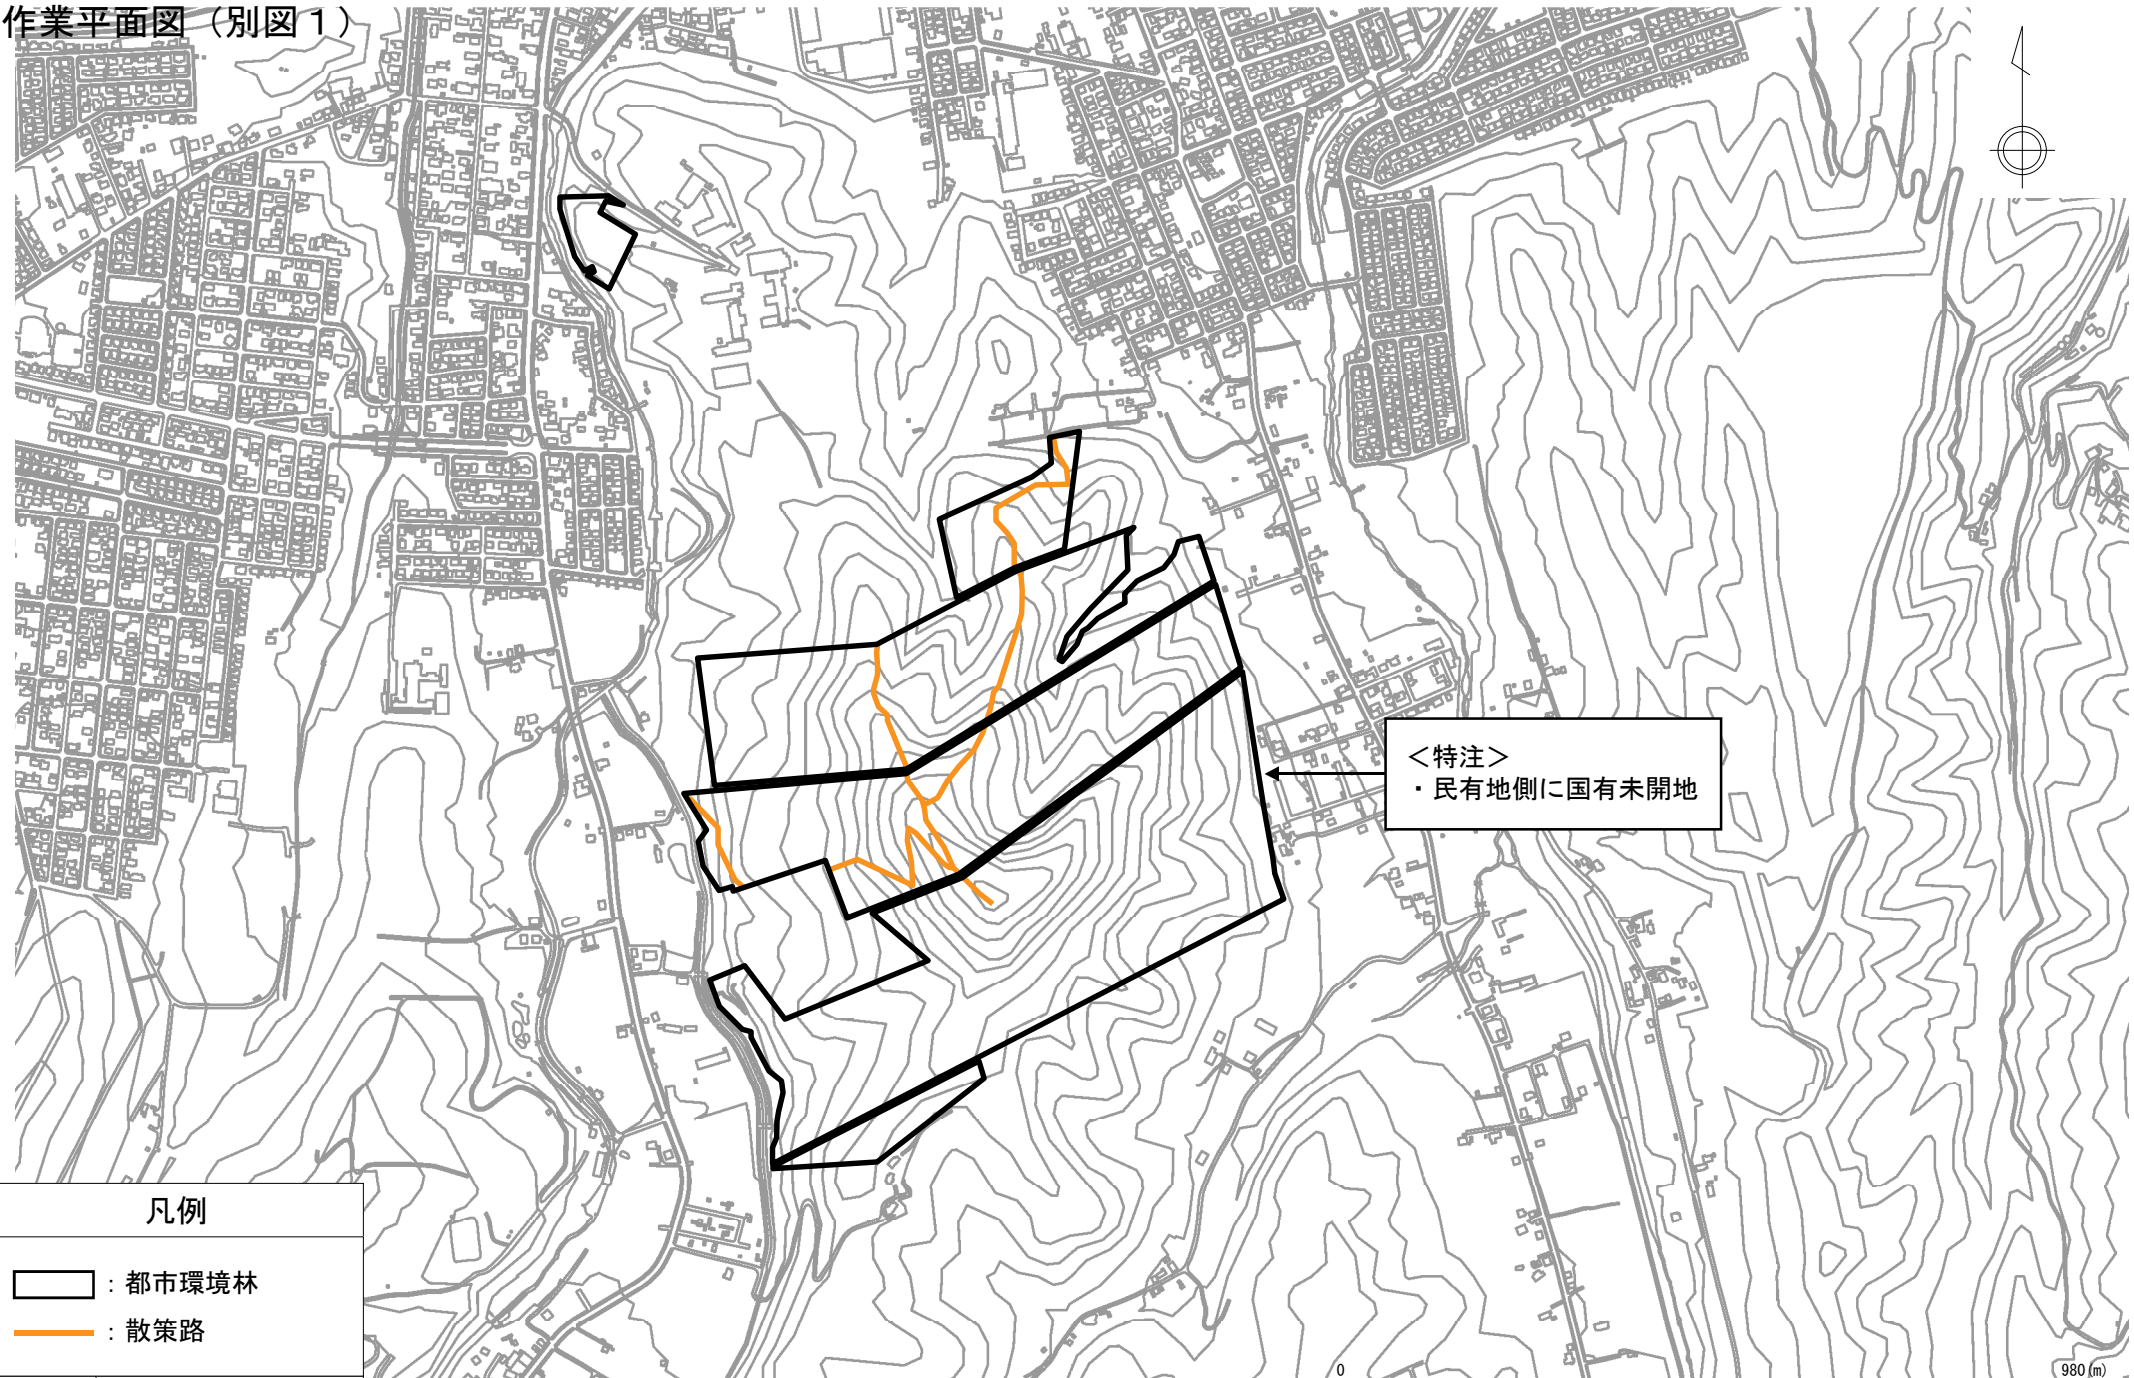


<特注>
・民有地側に国有未開地

凡例	
	: 都市環境林
	: 散策路
図面番号	24/33
縮 尺	A 4 の場合 1 : 10,000

所在地	南区藤野710-1ほか	面 積	40.42ha	番 号	都環25	名 称	藤野野鳥の森都市環境林
-----	-------------	-----	---------	-----	------	-----	-------------

作業平面図（別図1）

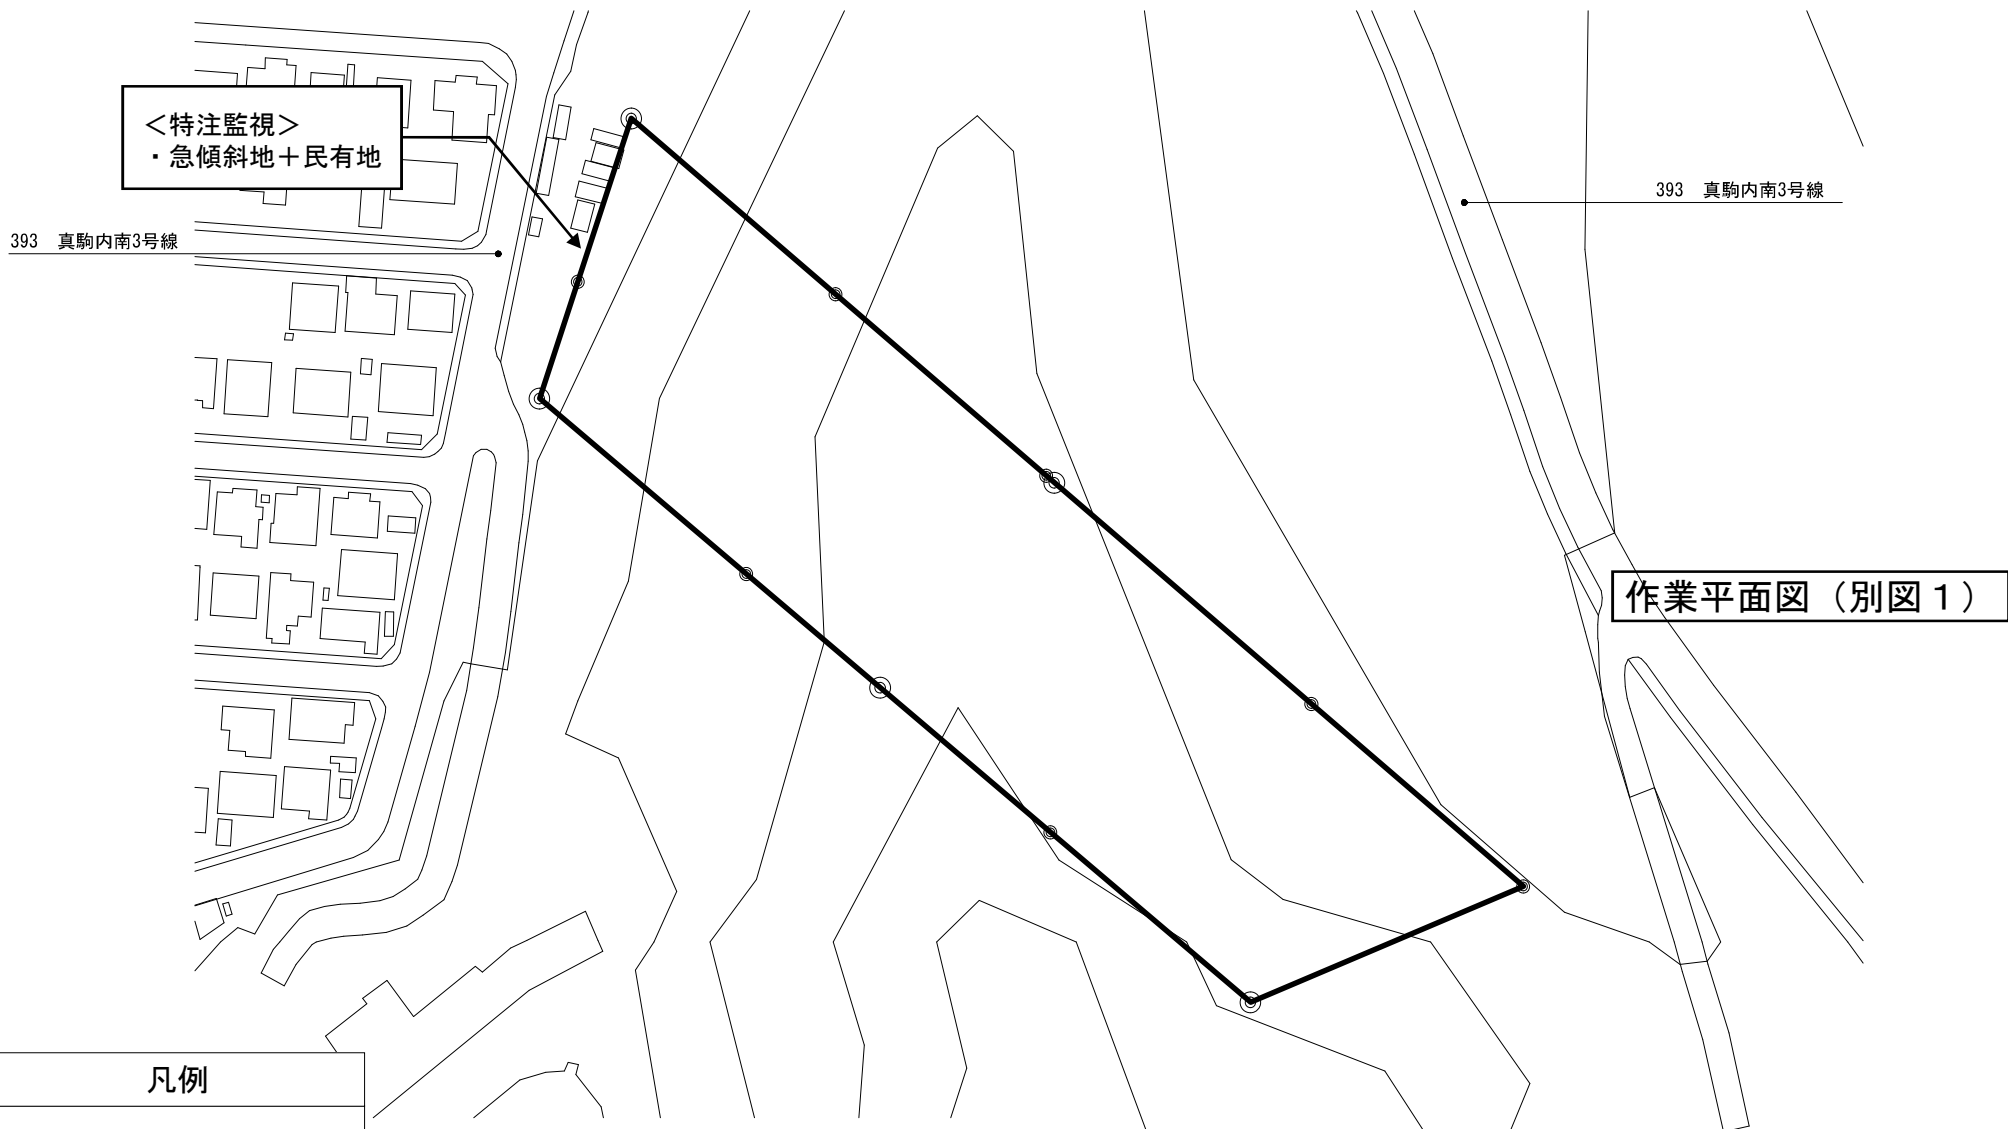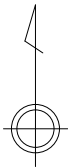

凡例


：都市環境林

図面番号25/33



縮尺	A 3 の場合 1 : 1000	所在地	南区真駒内621-1ほか	面積	0.99ha	番号	都環26	名称	真駒内第一都市環境林
----	------------------	-----	--------------	----	--------	----	------	----	------------


作業平面図（別図1）

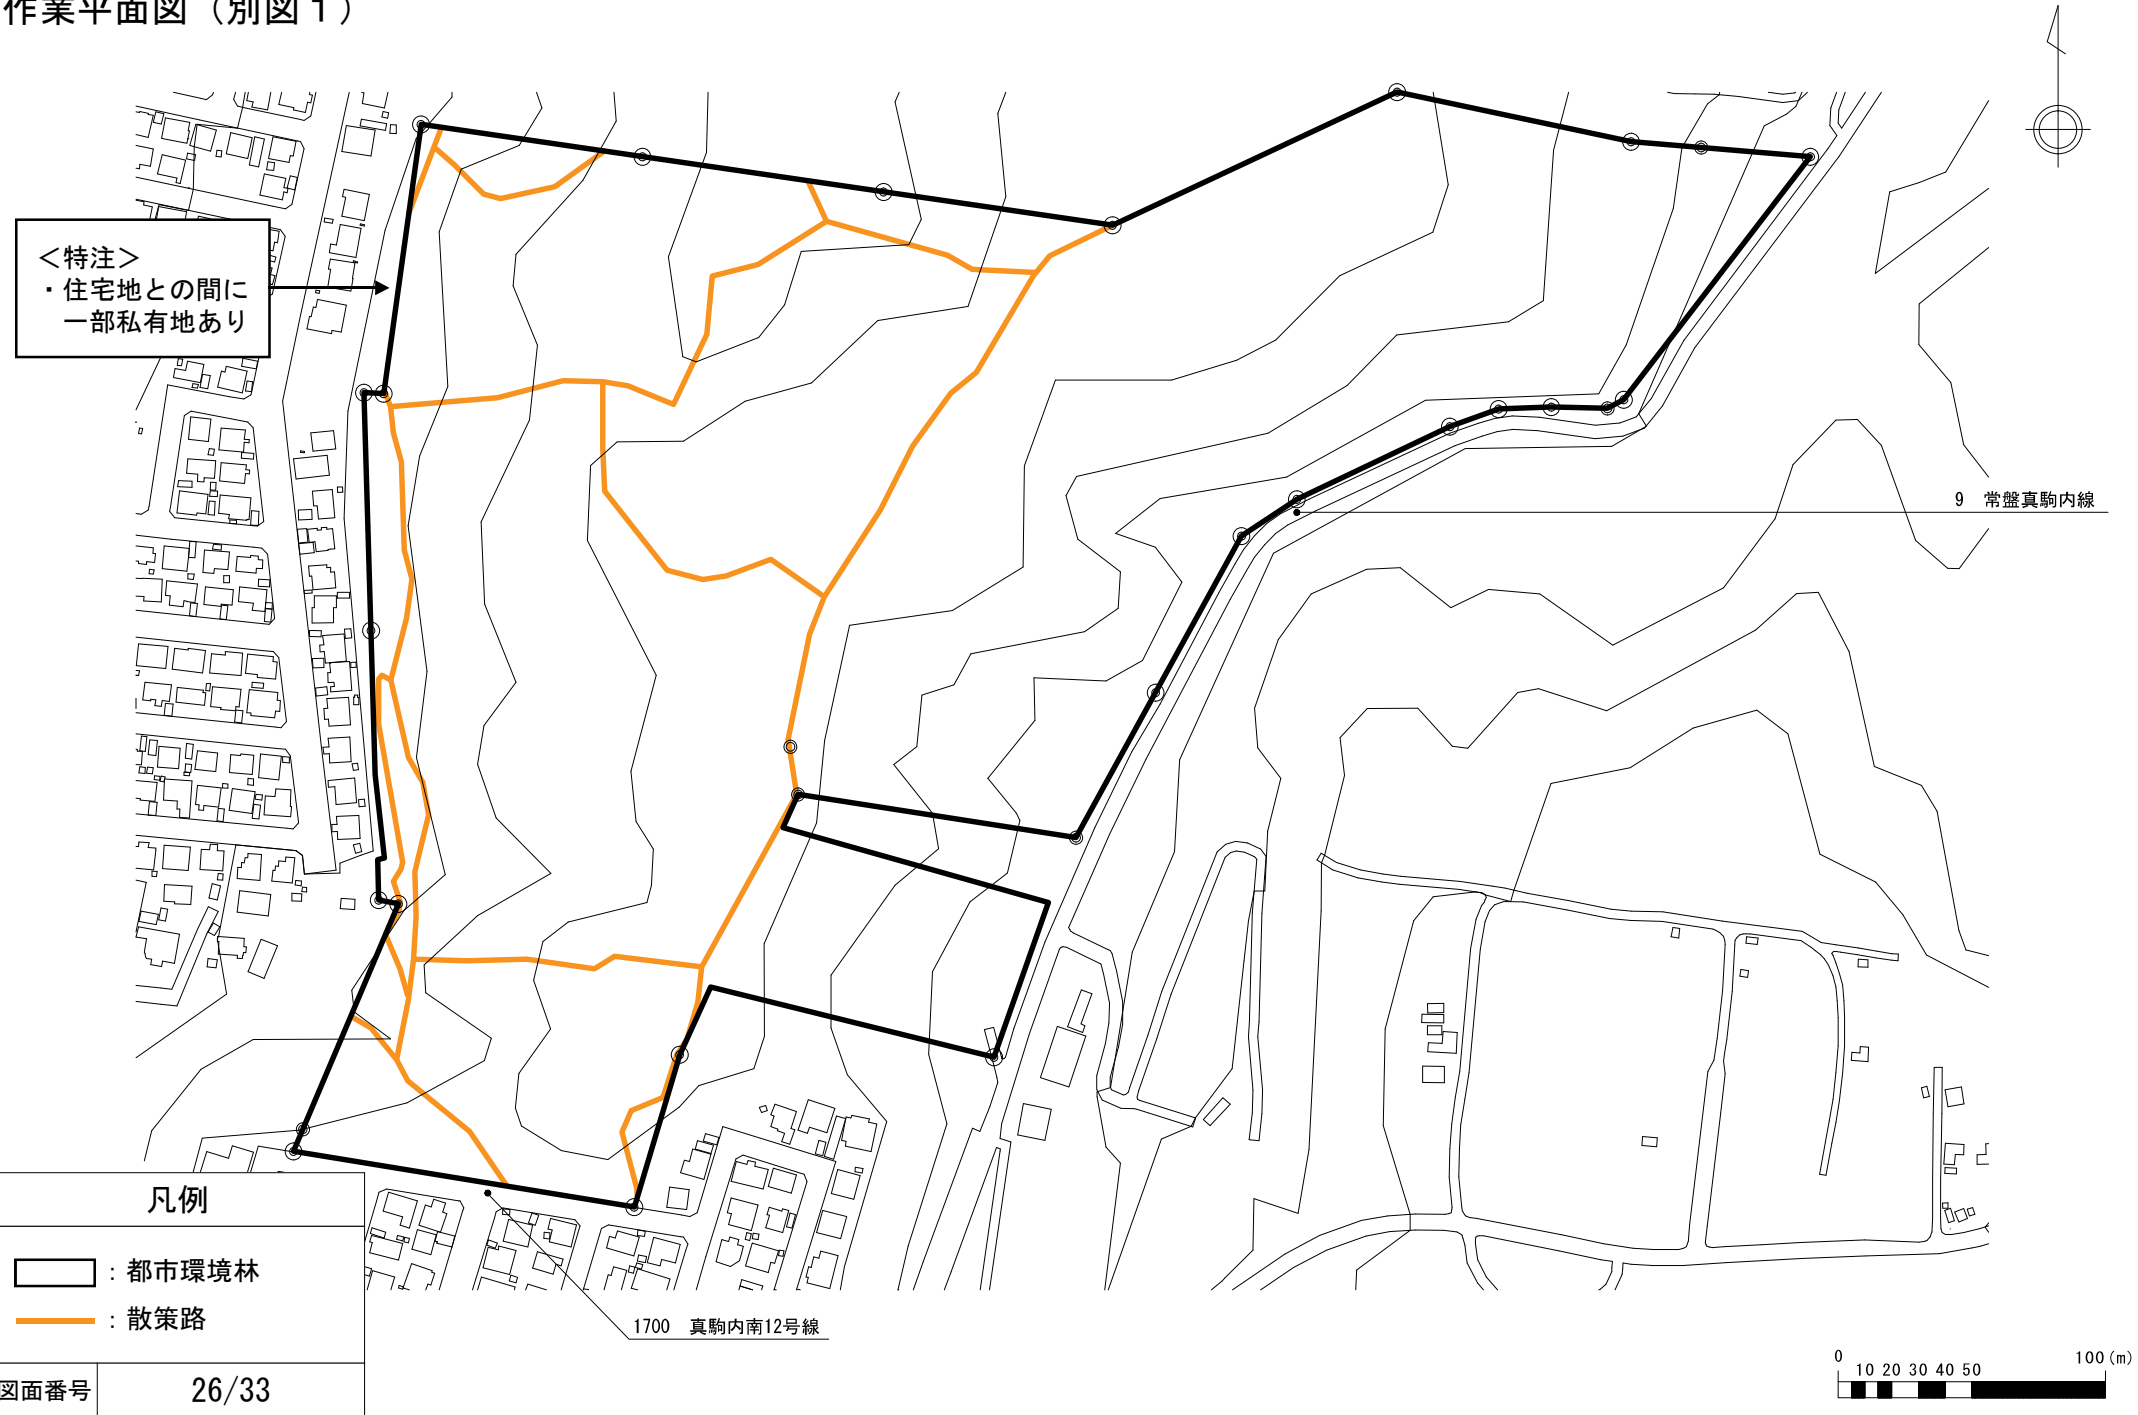


図面番号 26/33

縮尺	A 3 の場合 1 : 2000	所在地	南区真駒内283-1ほか	面積	11.97ha	番号	都環27	名称	真駒内第二都市環境林
----	------------------	-----	--------------	----	---------	----	------	----	------------

作業平面図（別図1）

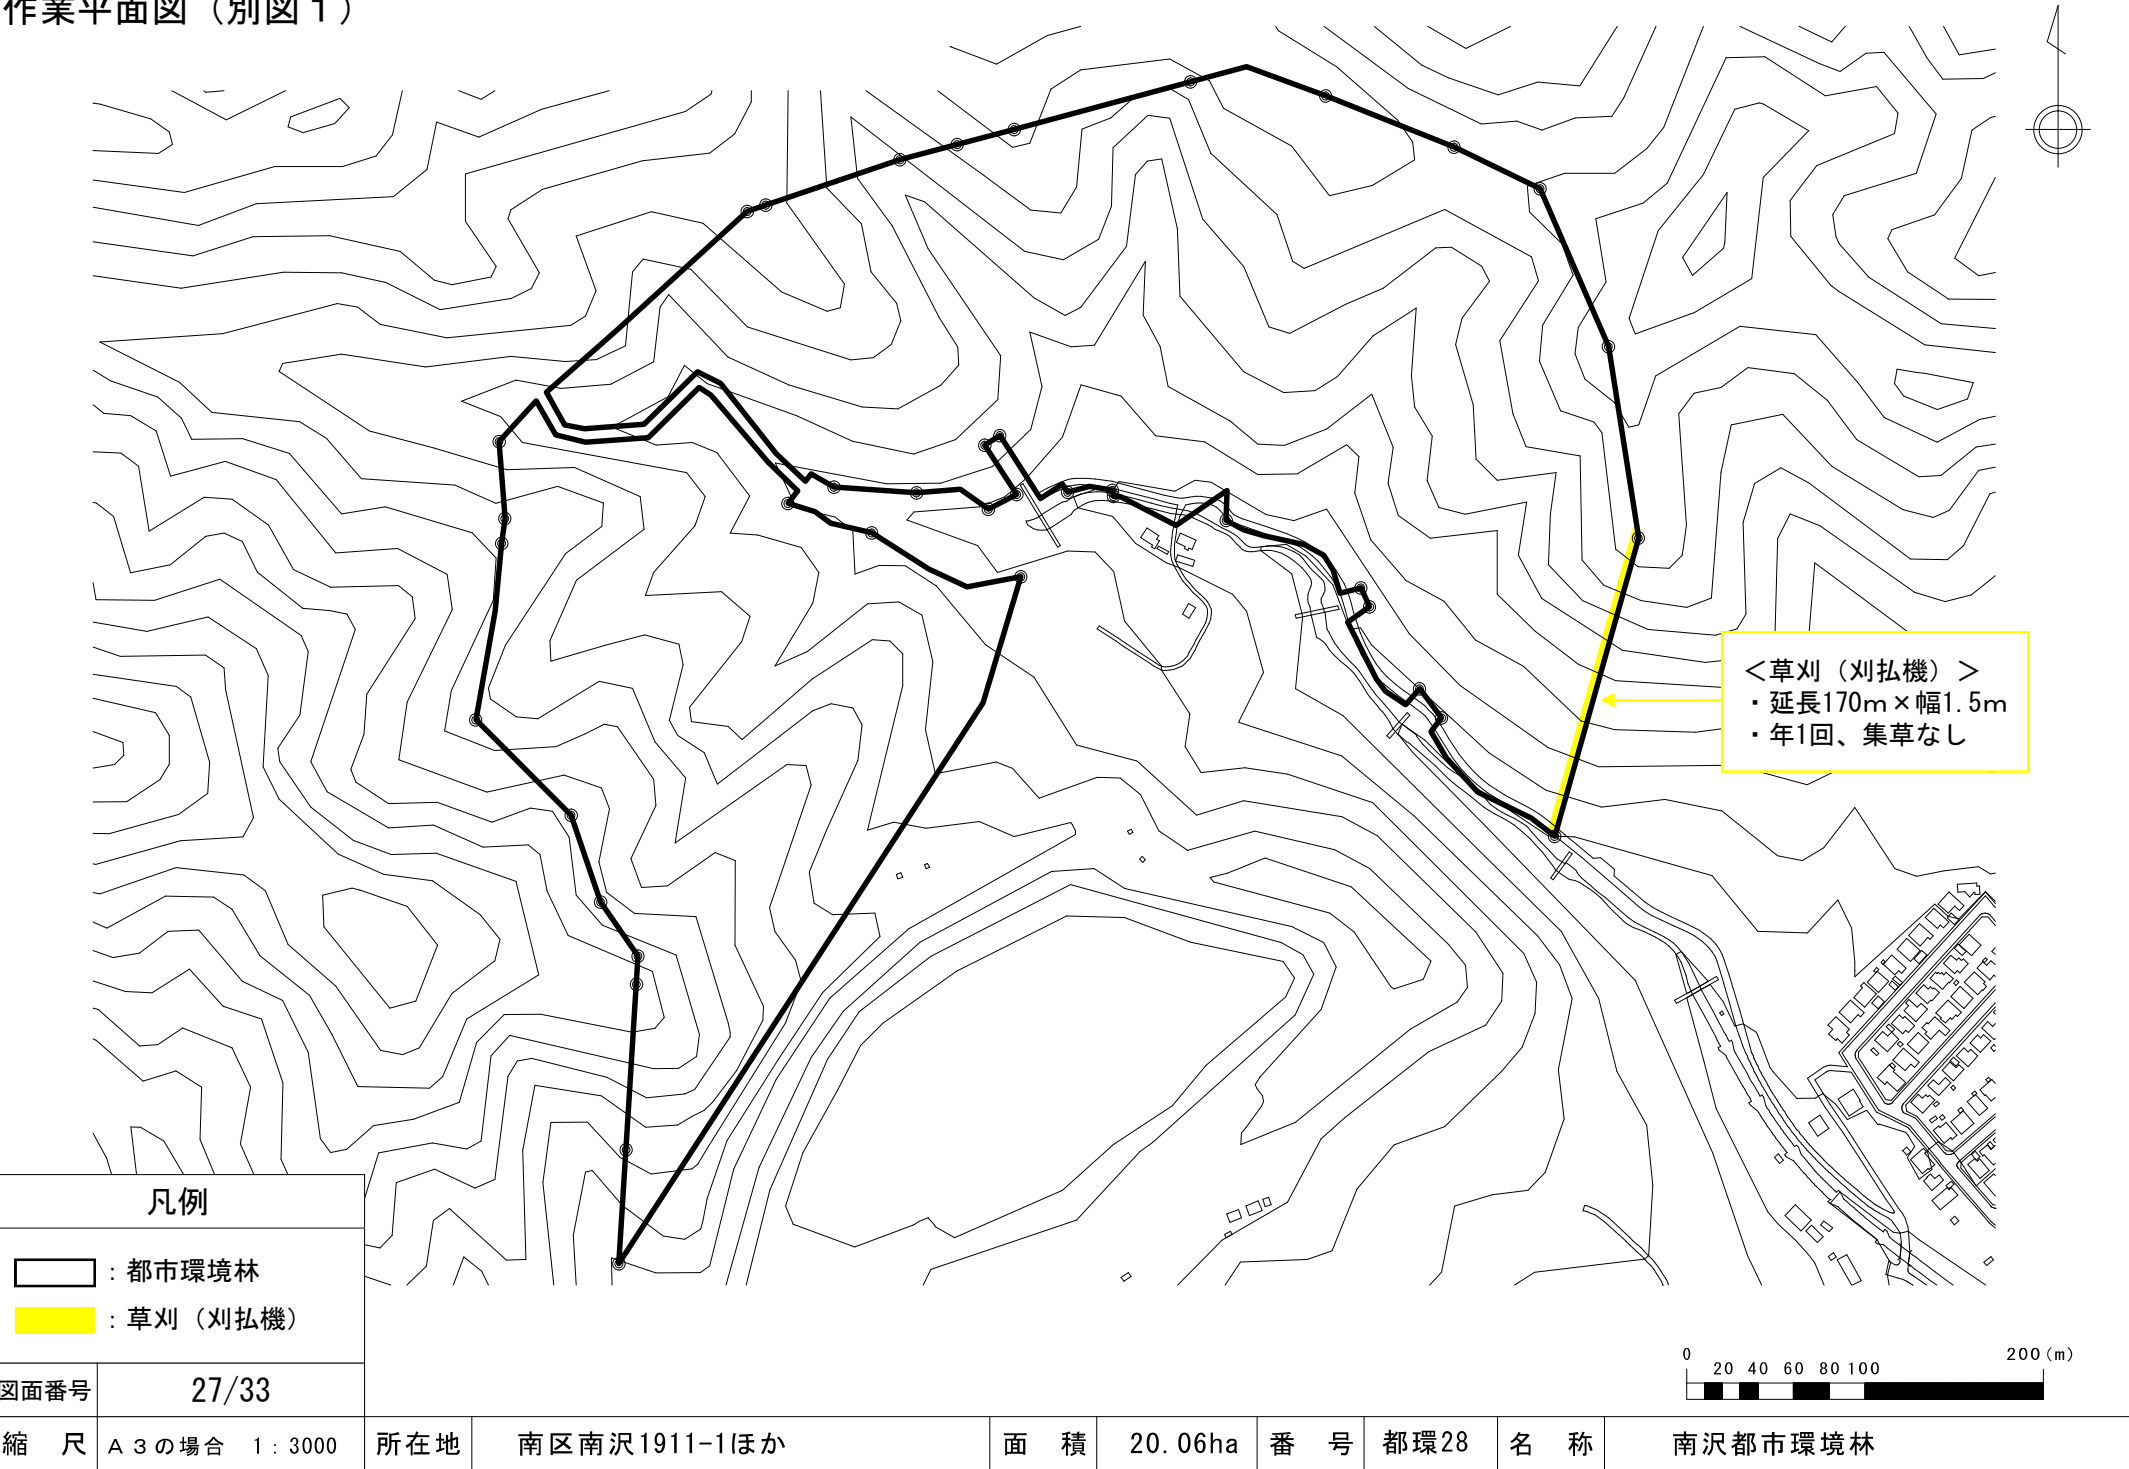


作業平面図（別図1）

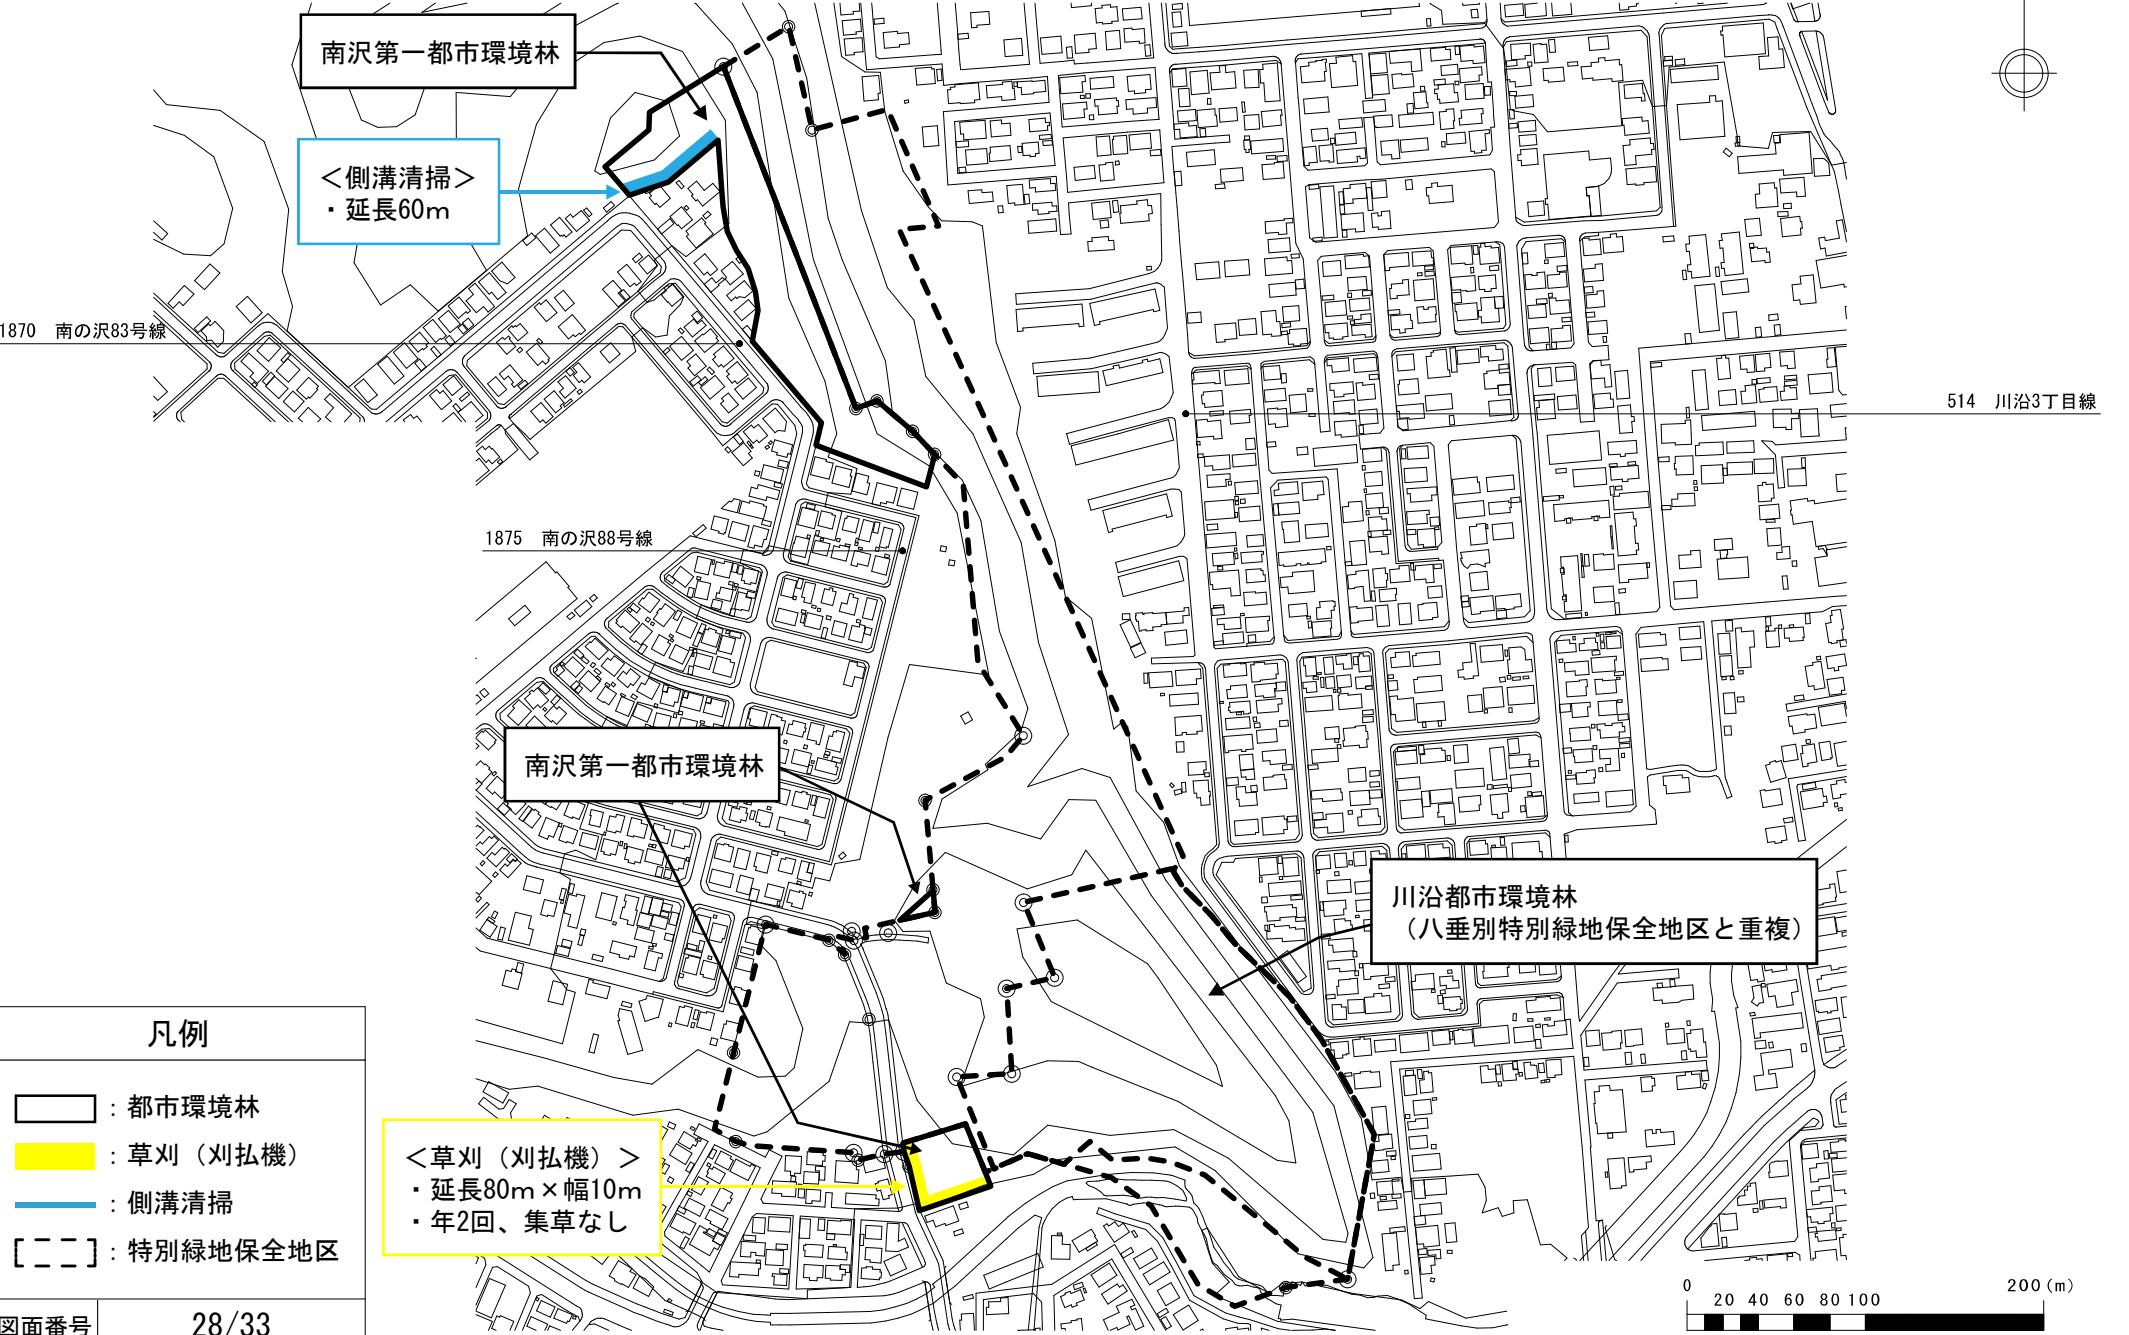

凡例	
	: 都市環境林
	: 草刈（刈払機）
	: 側溝清掃
	: 特別緑地保全地区
図面番号	28/33
縮 尺	A 3 の場合 1 : 3000

所在地	南区南沢1条 1丁目1824-82ほか	面 積	1.09ha	番 号	都環29	名 称	南沢第一都市環境林
-----	---------------------	-----	--------	-----	------	-----	-----------

作業平面図（別図1）

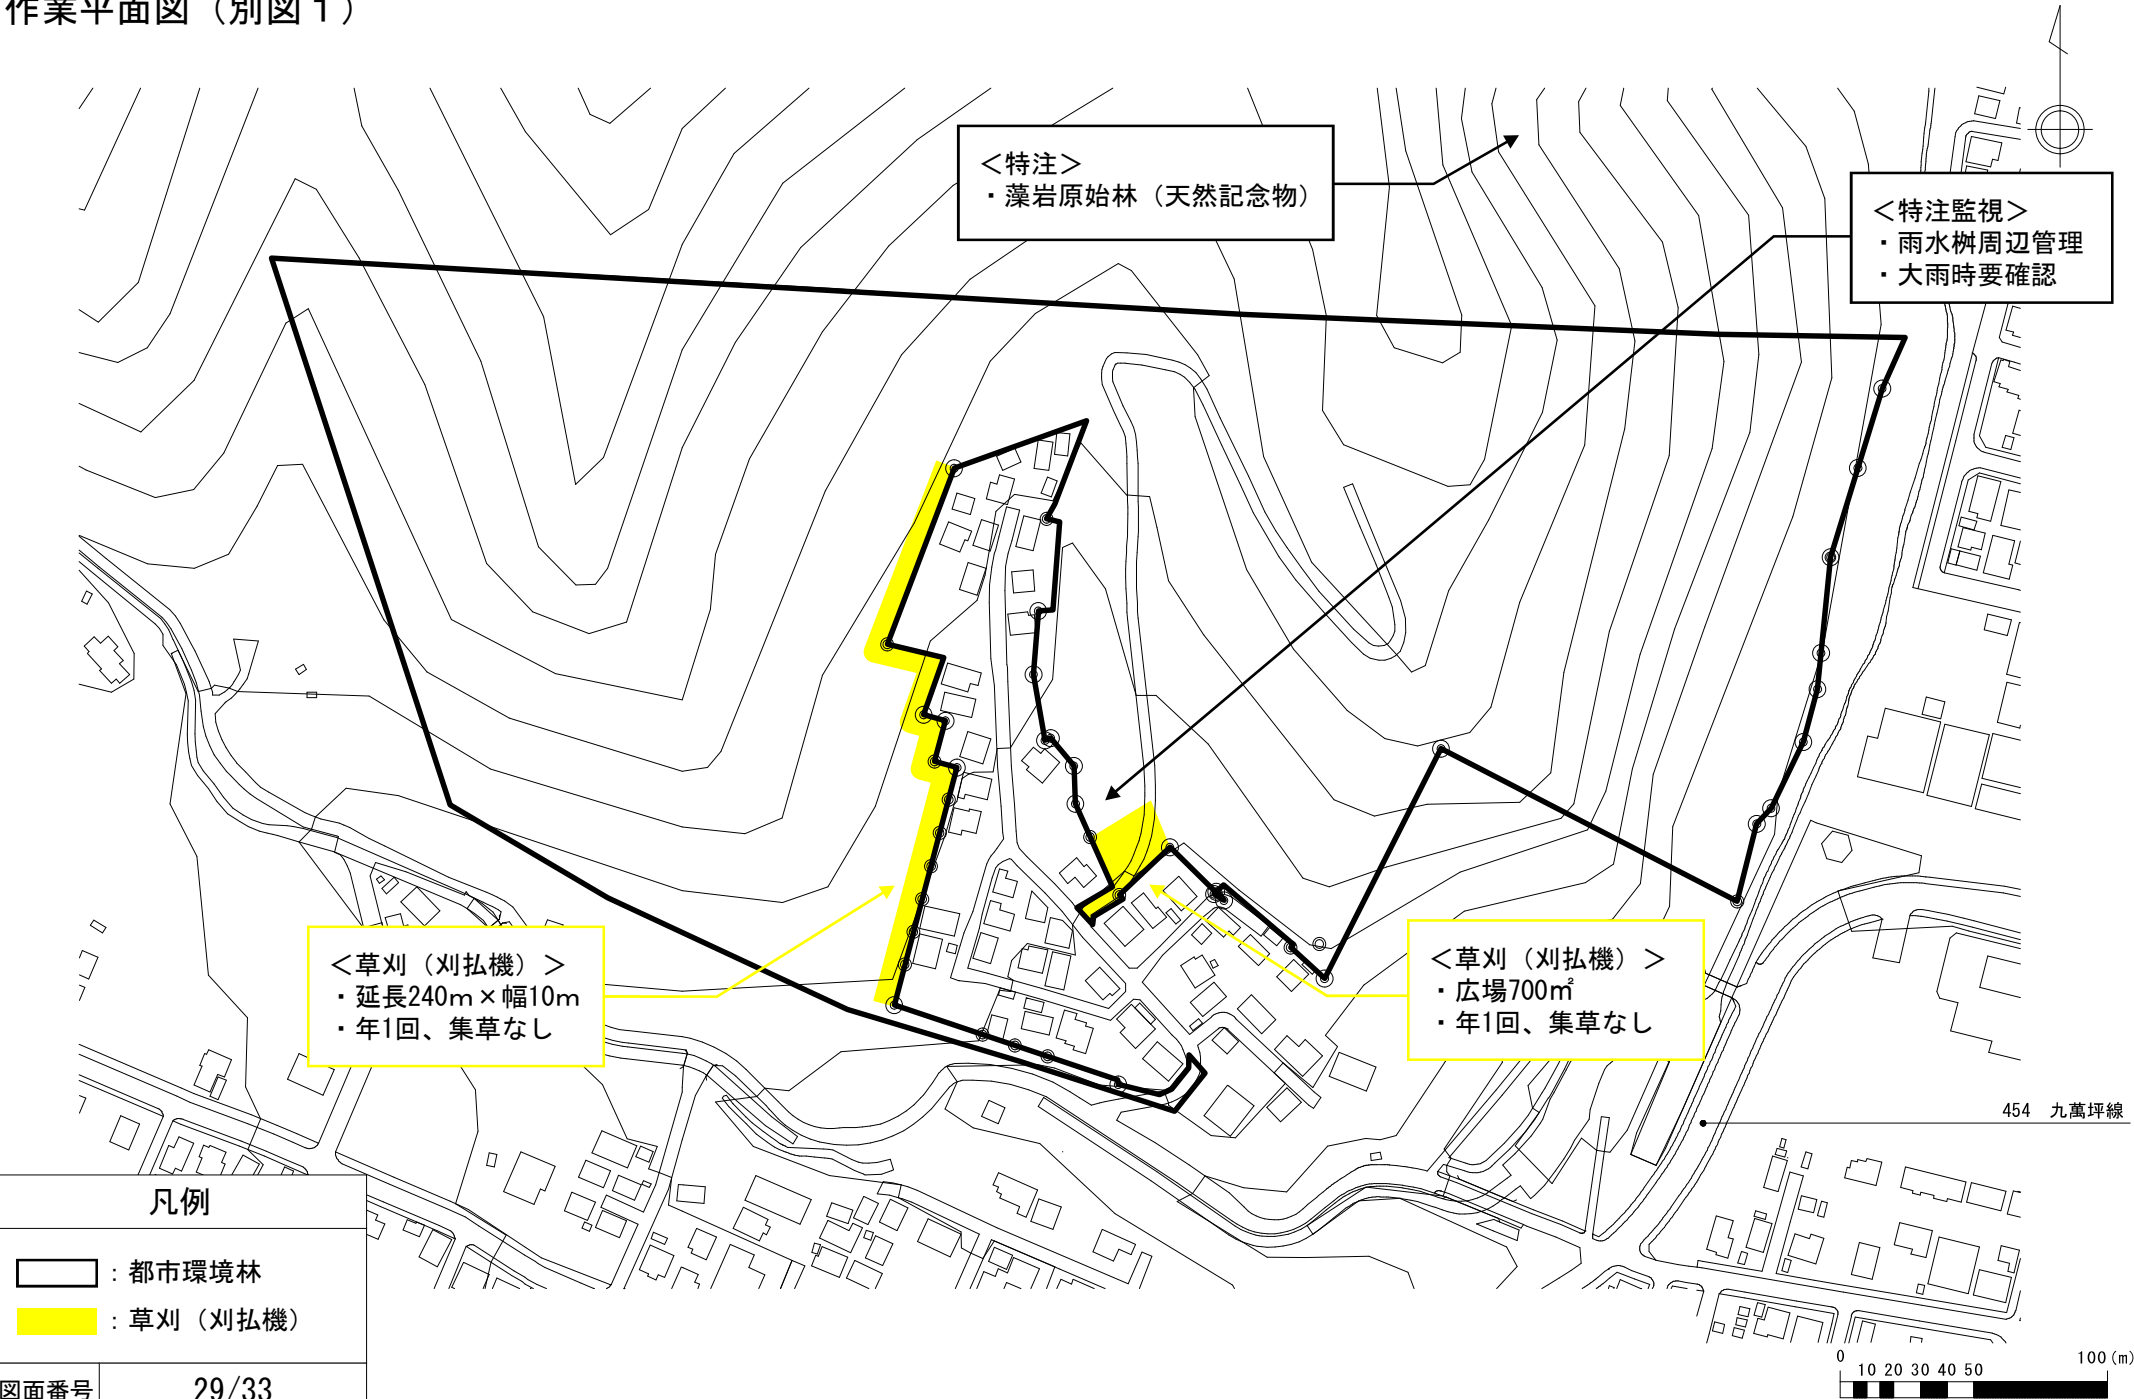


凡例	
	: 都市環境林
	: 草刈（刈払機）


図面番号	29/33
------	-------

縮尺	A3の場合 1:2000	所在地	南区藻岩下1854-3ほか	面積	11.13ha	番号	都環30	名称	藻岩下都市環境林
----	--------------	-----	---------------	----	---------	----	------	----	----------

作業平面図（別図1）

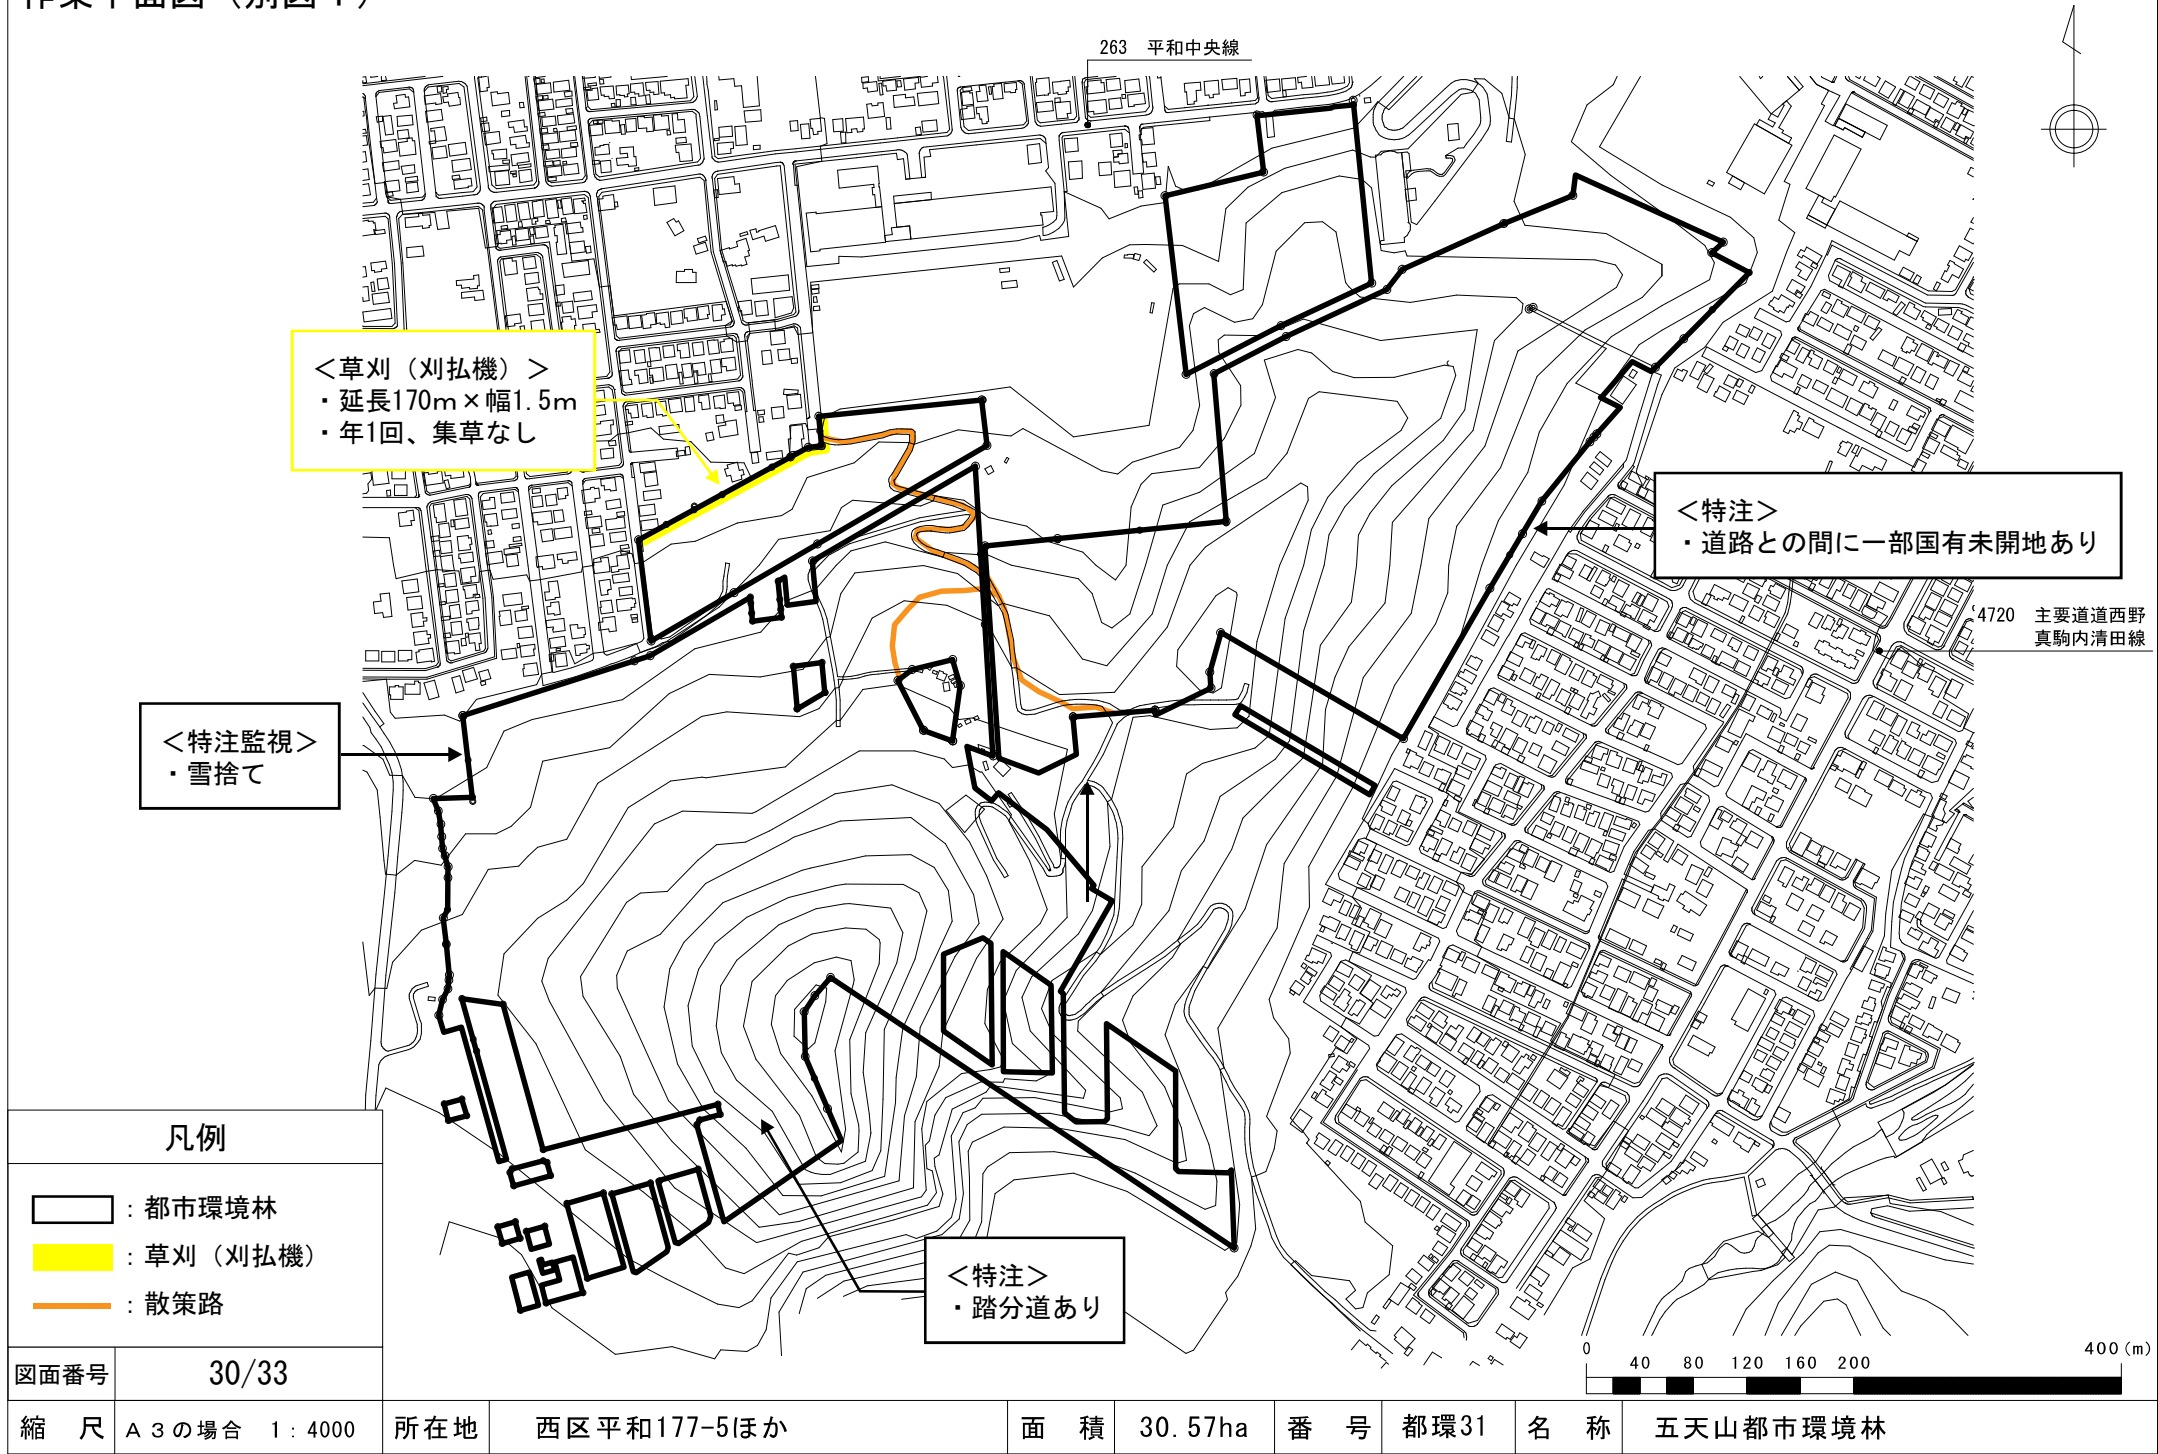

作業平面図（別図1）

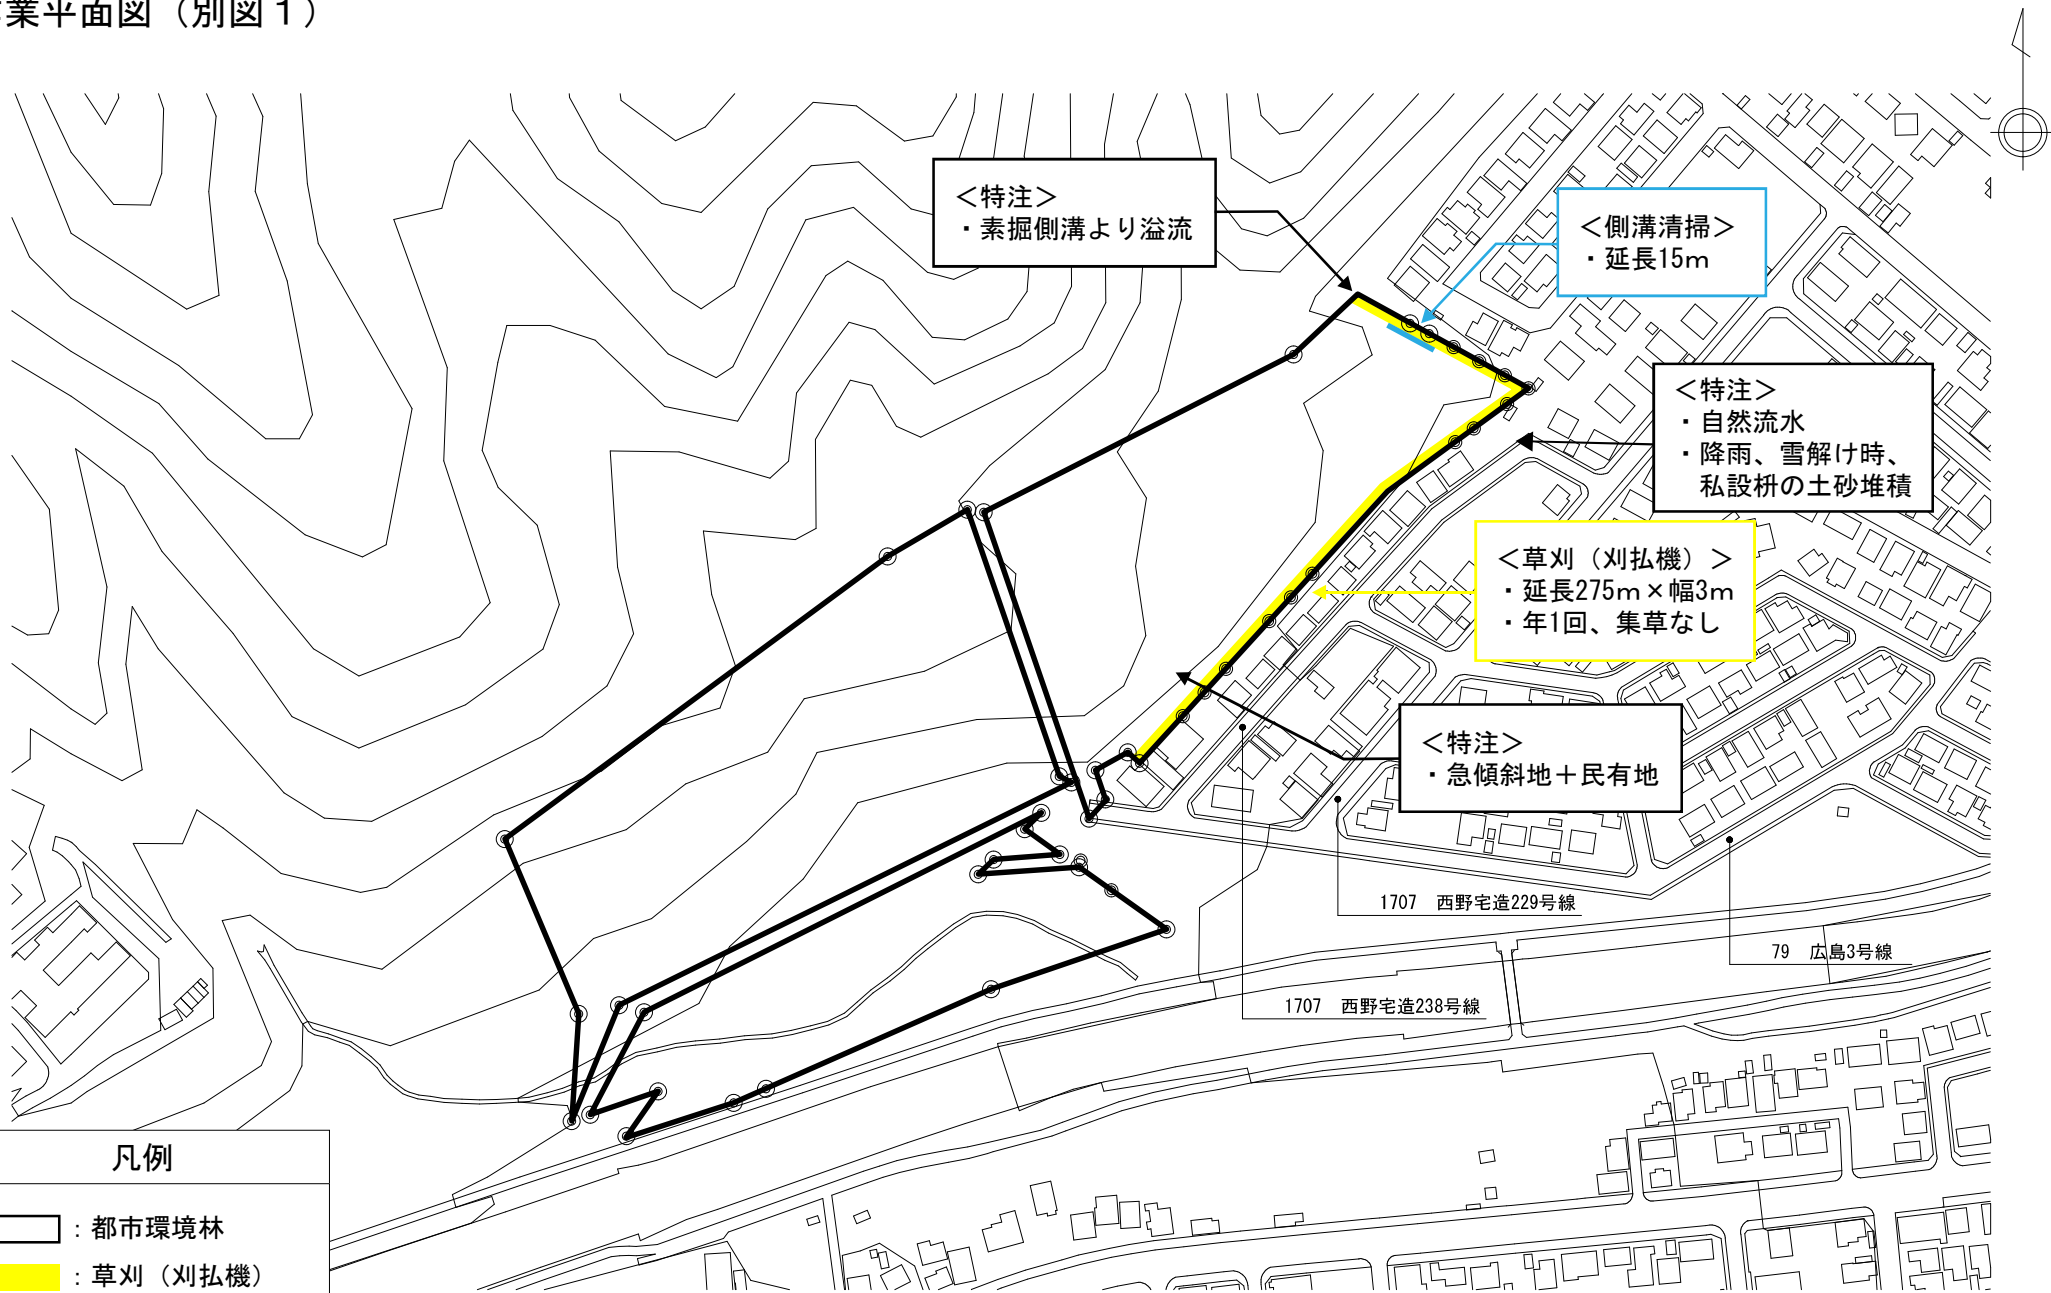

凡例

- : 都市環境林
- : 草刈（刈払機）
- : 側溝清掃

図面番号 31/33

縮尺 A3の場合 1:2000


所在地 西区西野947-1ほか

面積 4.42ha


番号 都環33

名称

西野第二都市環境林

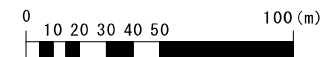

作業平面図（別図1）

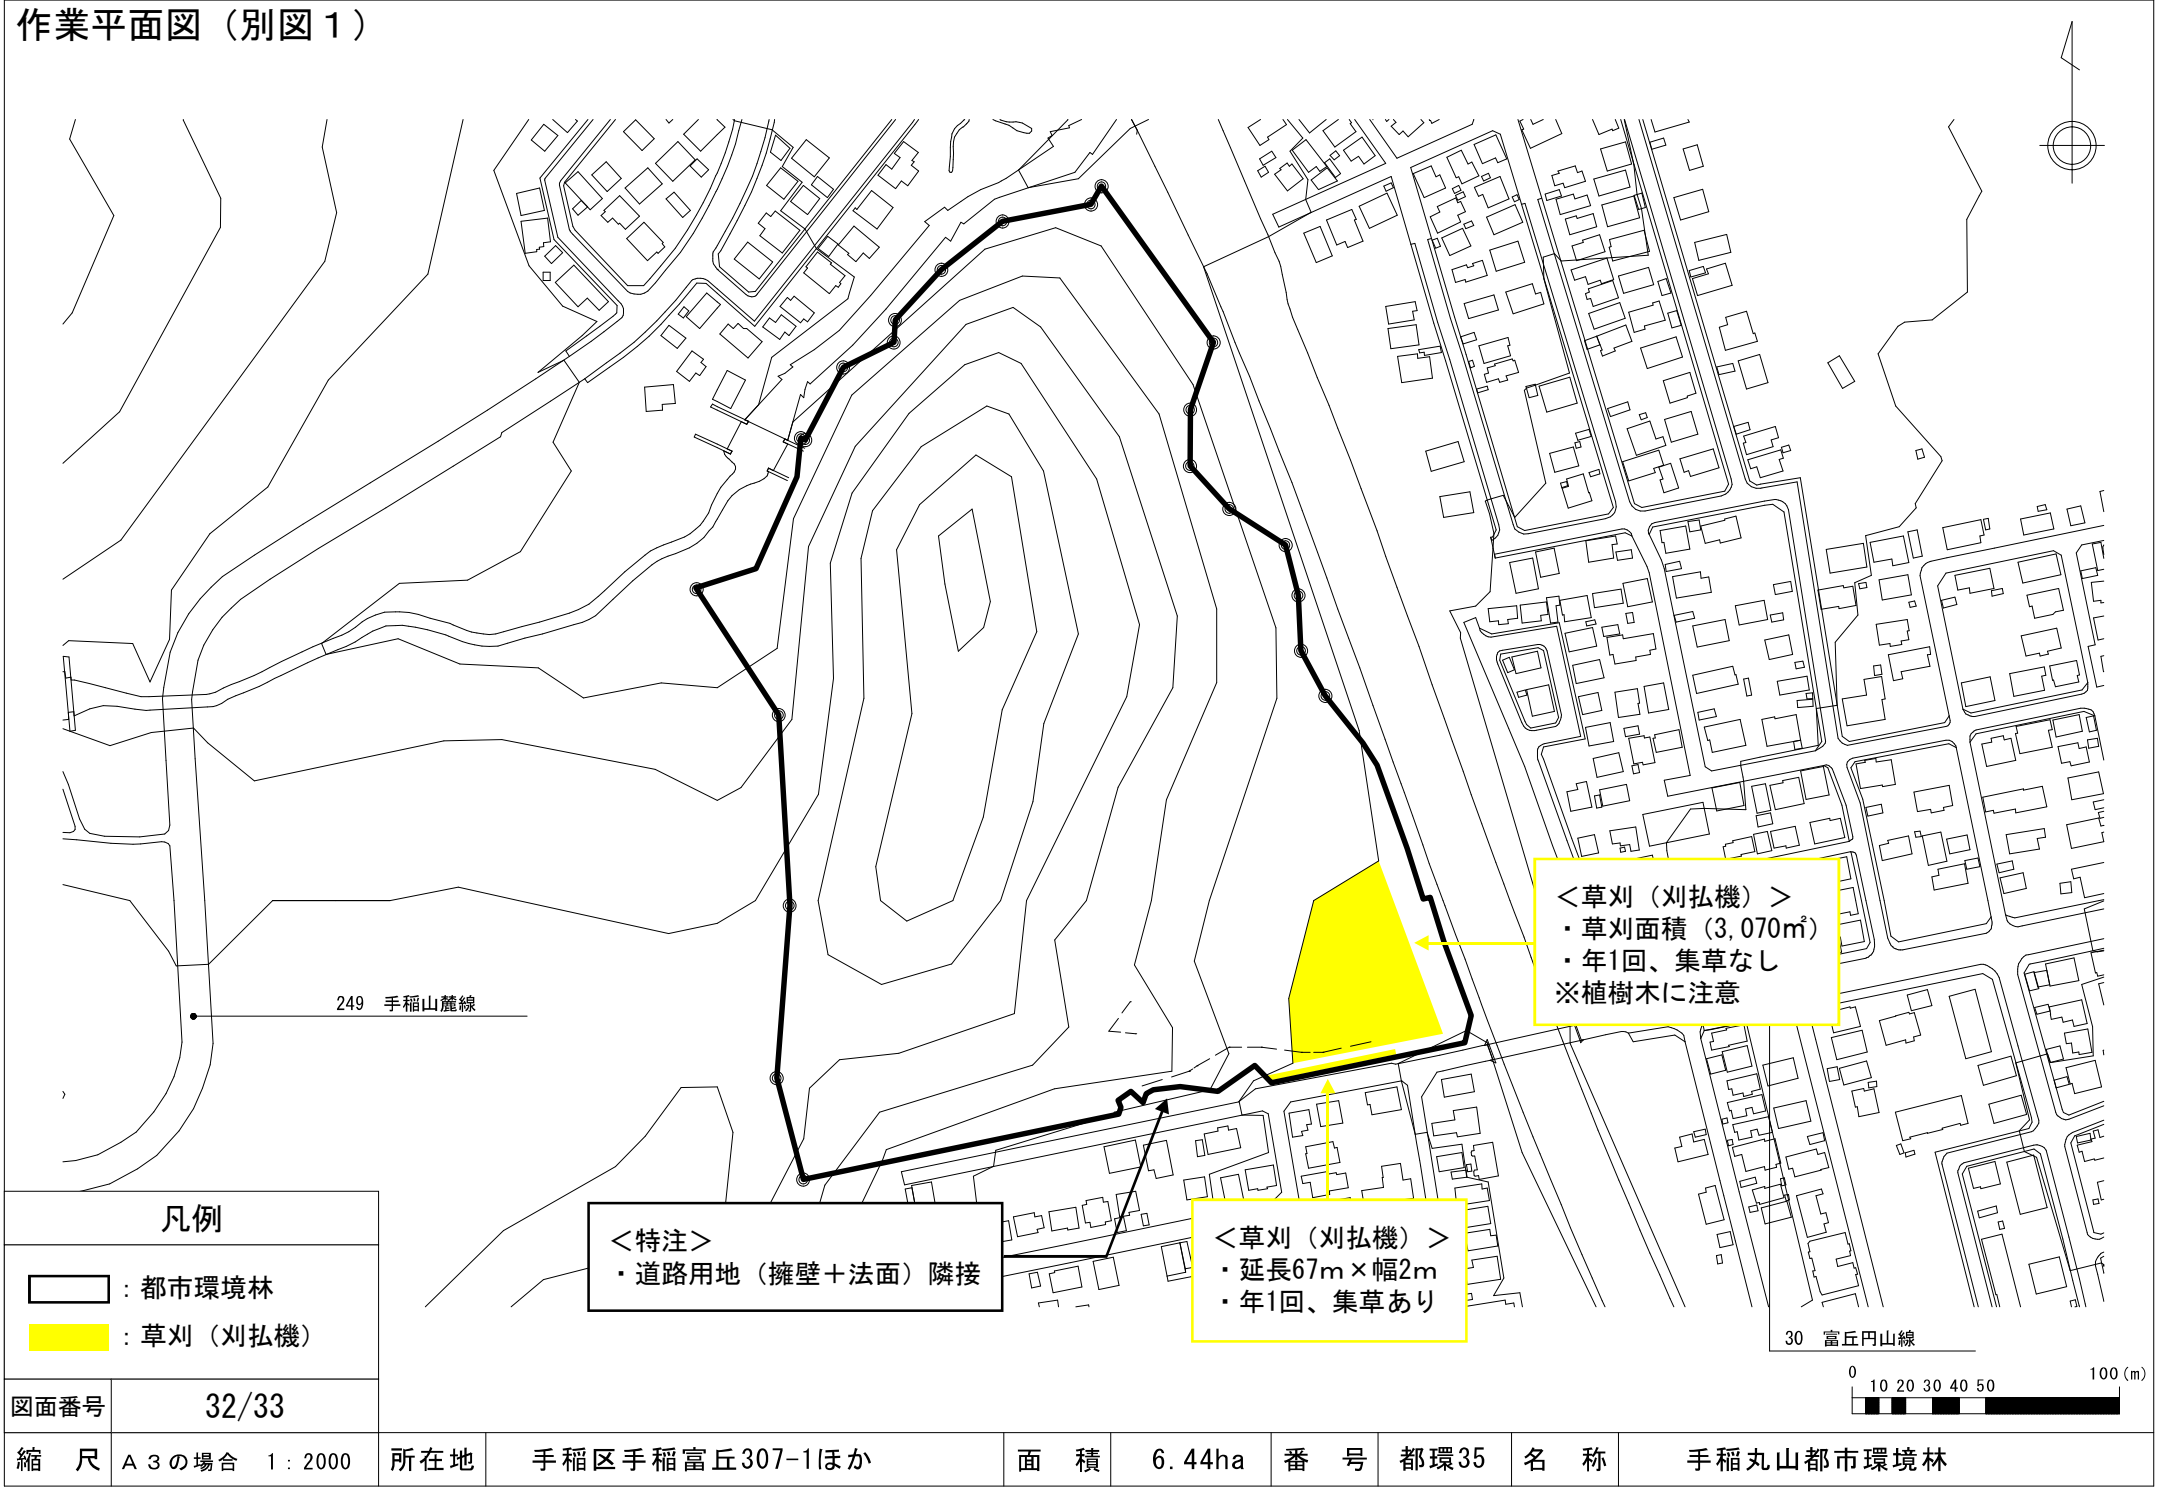

作業平面図（別図1）

