

都市林等 敷地図

※0～8レイヤー

都市林等 施設平面図

※0～4レイヤー (4レイヤー除く)




| | | | | | | | | | |
|----|--------------|-----|----------------|----|---------|----|-----|----|---------|
| 縮尺 | A3の場合 1:2500 | 所在地 | 中央区円山西町481-1ほか | 面積 | 17.5 ha | 番号 | 都環1 | 名称 | 旭山都市環境林 |
|----|--------------|-----|----------------|----|---------|----|-----|----|---------|

都市林等 敷地図

※0~8レイヤー

都市林等 施設平面図

※0~Aレイヤー (4レイヤー除く)

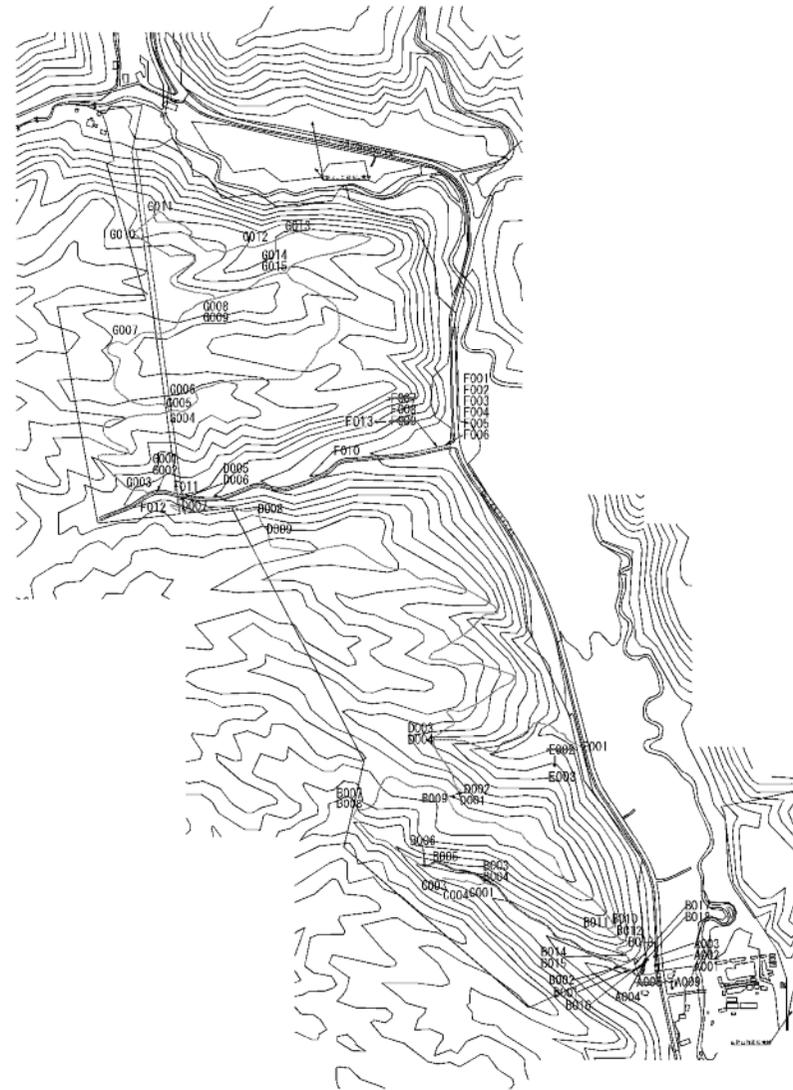

| | | | | | | | | | |
|----|--|-----|--------------|----|---------|----|------|----|-----------|
| 縮尺 | | 所在地 | 清田区有明423-1ほか | 面積 | 82.81ha | 番号 | 都環10 | 名称 | 有明の滝都市環境林 |
|----|--|-----|--------------|----|---------|----|------|----|-----------|

都市林等 索引図





| | | | | | | | | | |
|----|---------------|-----|----------------|----|-----------|----|------|----|----------|
| 縮尺 | A3の場合 1:20000 | 所在地 | 清田区清田有明320-9ほか | 面積 | 1036.39ha | 番号 | 都環14 | 名称 | 白旗山都市環境林 |
|----|---------------|-----|----------------|----|-----------|----|------|----|----------|

都市林等 敷地図 ・ 都市林等 施設平面図

※0～8レイヤー

※0～Aレイヤー (4レイヤー除く)

9
1 2

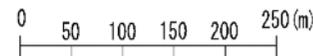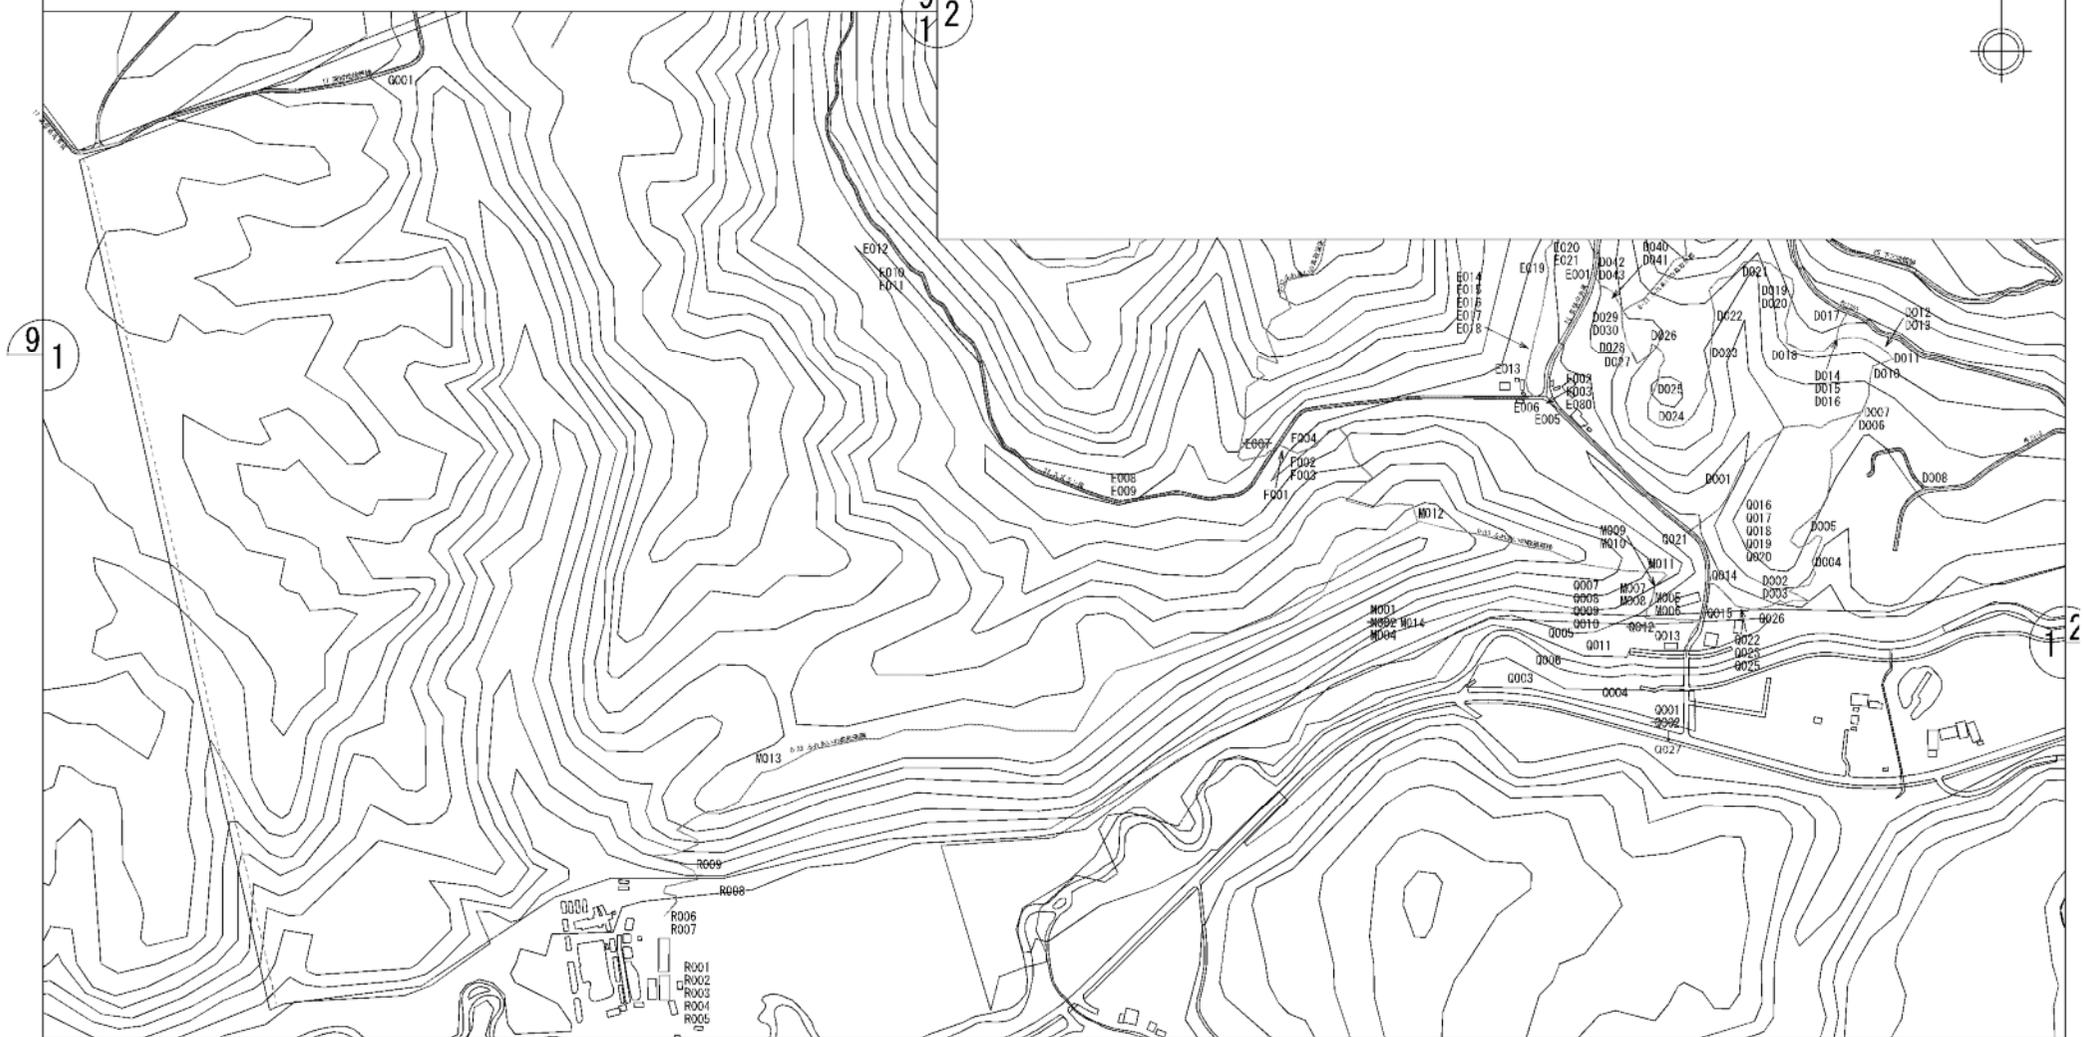


| | | | | | | | | | |
|----|--------------|-----|--------------|----|-----------|----|------|----|---------------|
| 縮尺 | A3の場合 1:5000 | 所在地 | 清田区有明320-9ほか | 面積 | 1036.39ha | 番号 | 都環14 | 名称 | 白旗山都市環境林(1/9) |
|----|--------------|-----|--------------|----|-----------|----|------|----|---------------|

都市林等 敷地図

※0～8レイヤー

都市林等 施設平面図

※0～8レイヤー (4レイヤー除く)

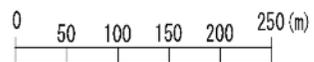


| | | | | | | | | | |
|----|--------------|-----|--------------|----|-----------|----|------|----|---------------|
| 縮尺 | A3の場合 1:5000 | 所在地 | 清田区有明320-9ほか | 面積 | 1036.39ha | 番号 | 都環14 | 名称 | 白旗山都市環境林(2/9) |
|----|--------------|-----|--------------|----|-----------|----|------|----|---------------|

都市林等 敷地図 ・ 都市林等 施設平面図

※0~8レイヤー

※0~Aレイヤー (4レイヤー除く)

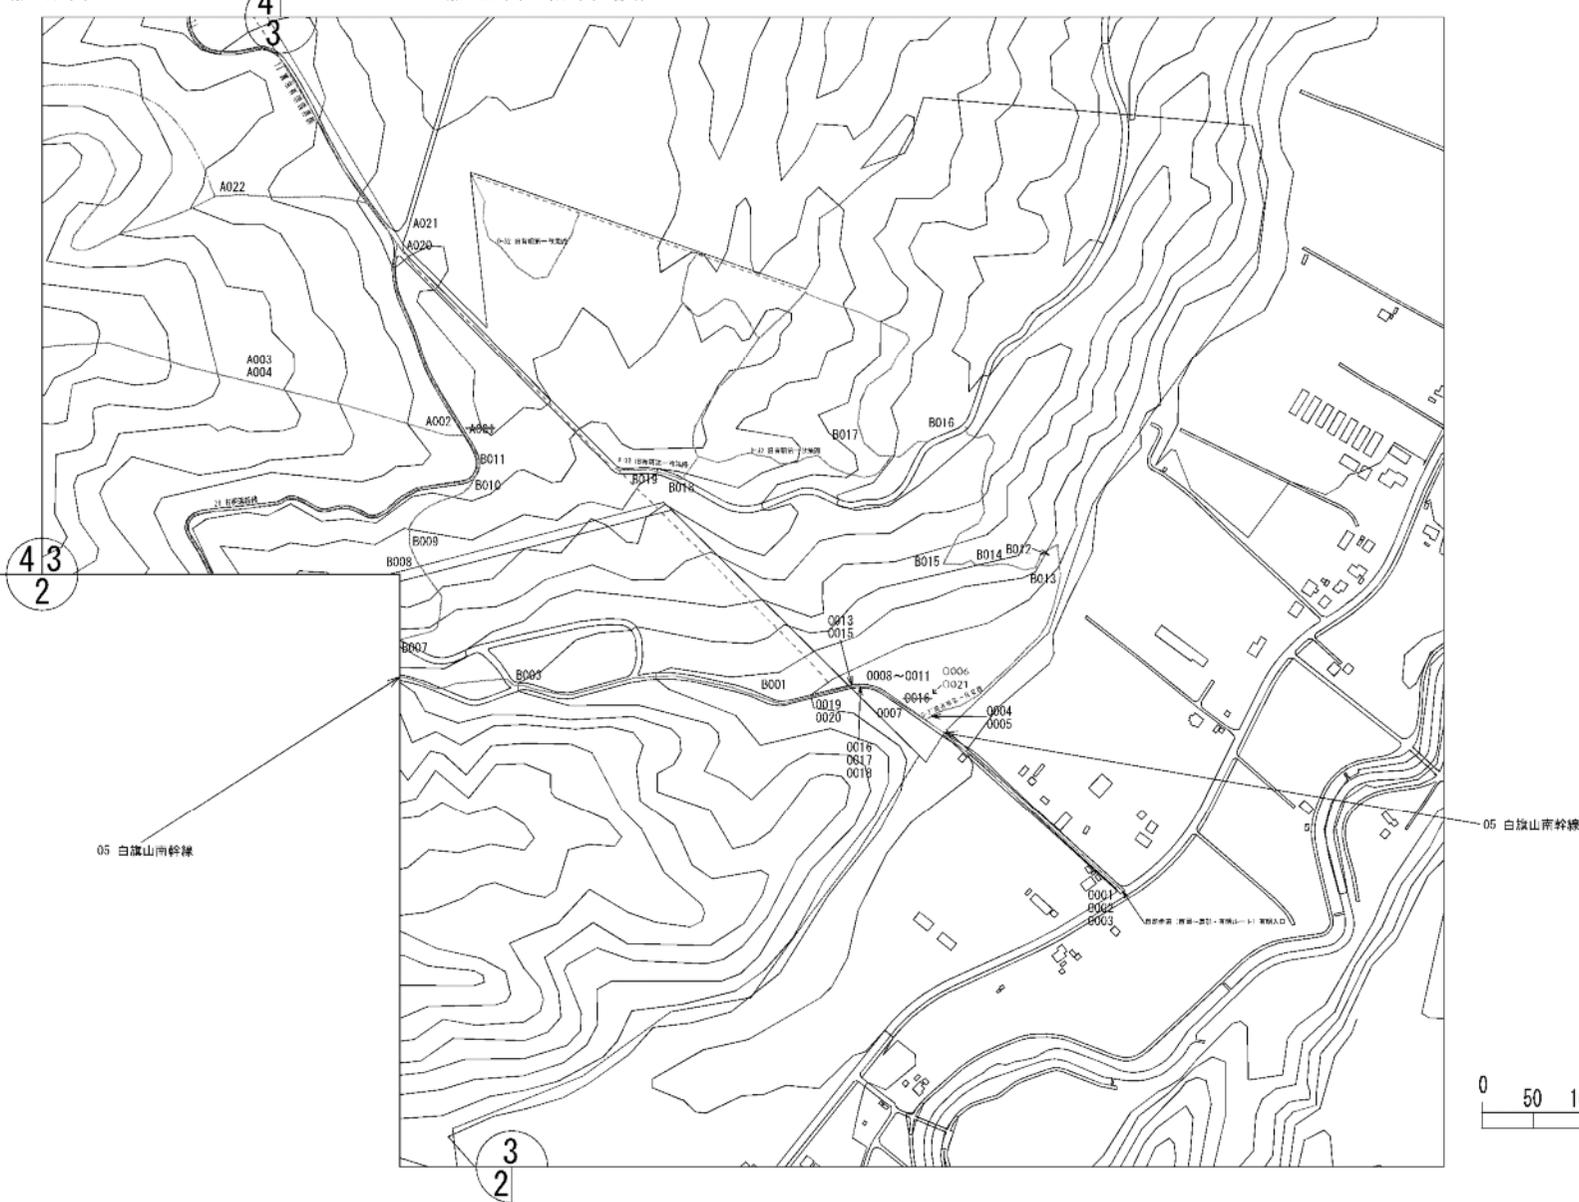


| | | | | | | | | | |
|----|--------------|-----|--------------|----|-----------|----|------|----|---------------|
| 縮尺 | A3の場合 1:5000 | 所在地 | 清田区有明320-9ほか | 面積 | 1036.39ha | 番号 | 都環14 | 名称 | 白旗山都市環境林(3/9) |
|----|--------------|-----|--------------|----|-----------|----|------|----|---------------|

都市林等 敷地図 ・ 都市林等 施設平面図

※0~8レイヤー

※0~Aレイヤー (4レイヤー除く)

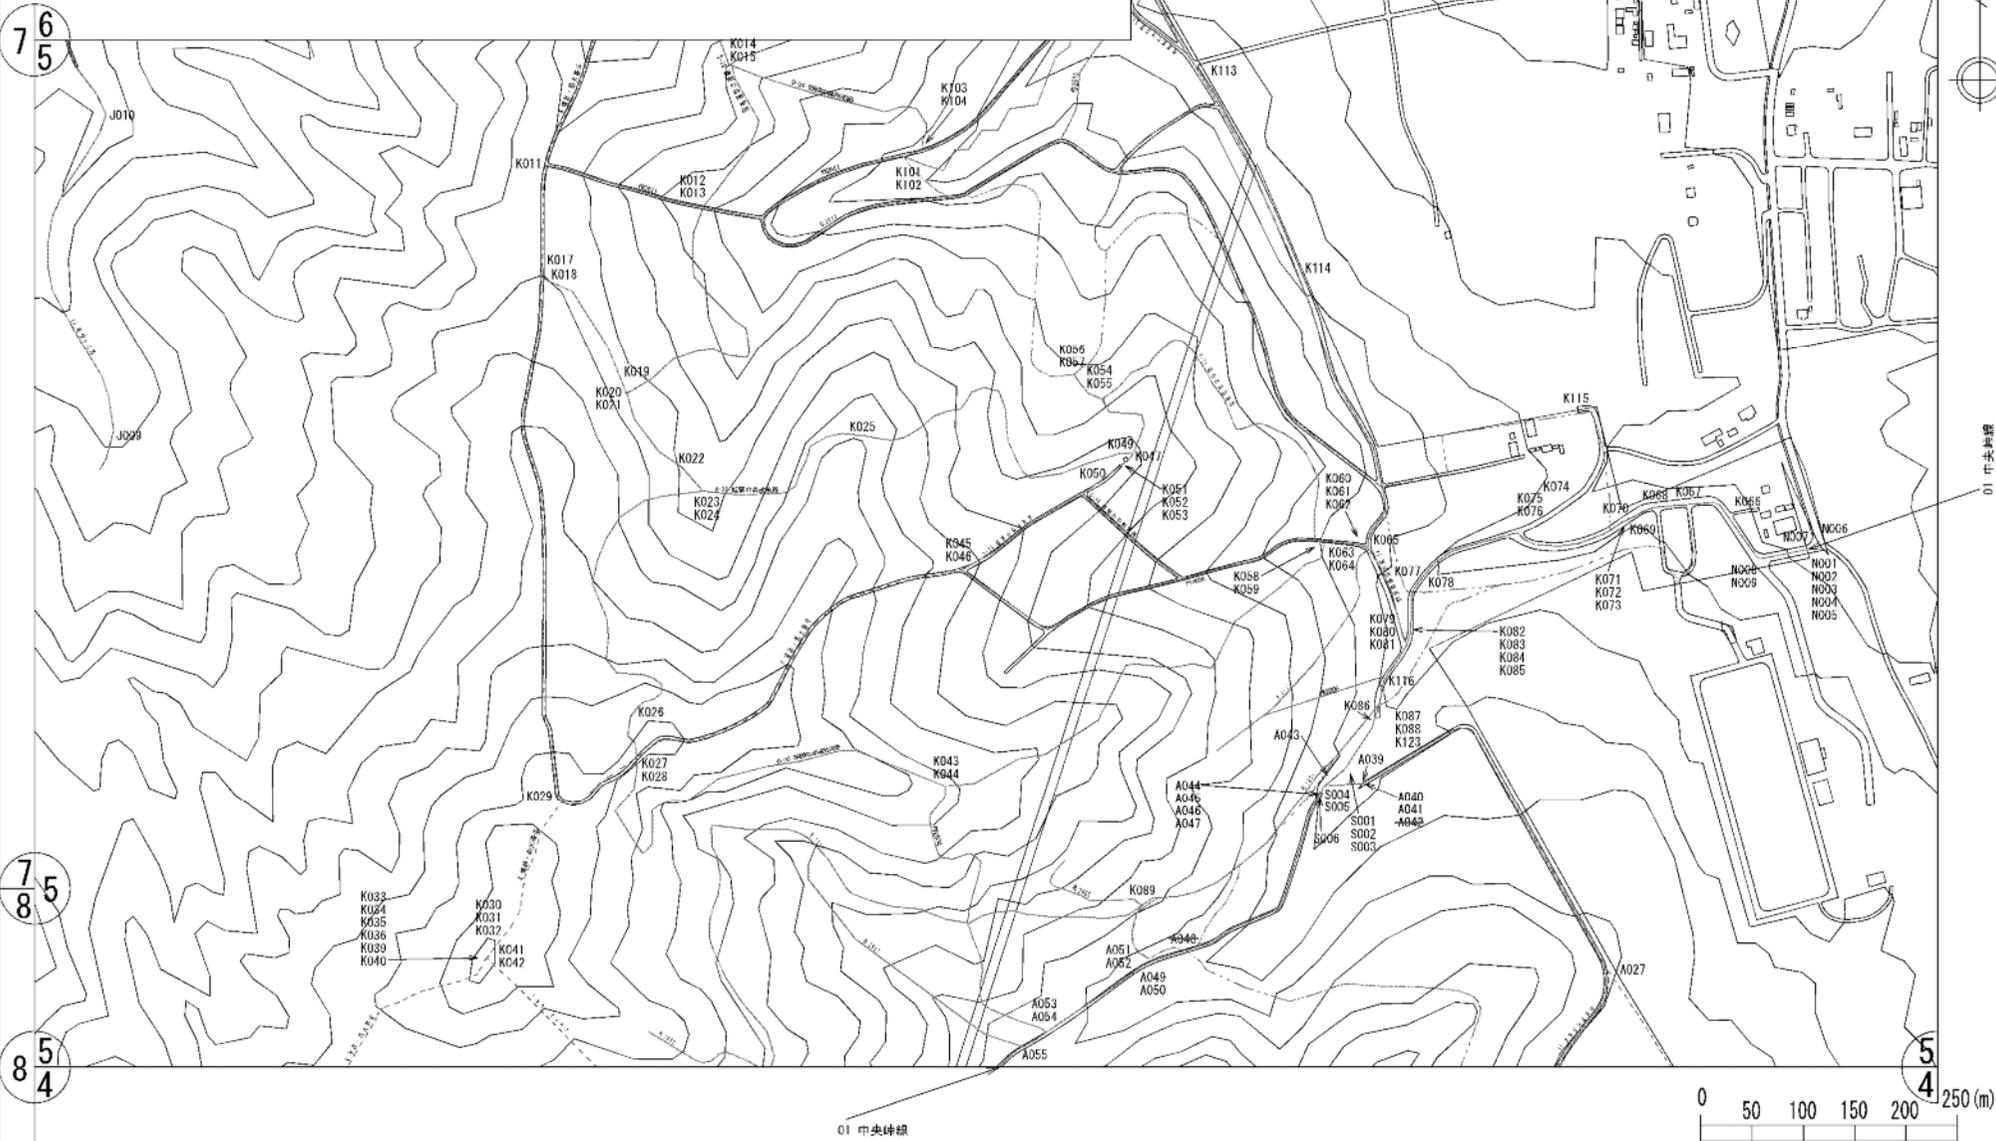


| | | | | | | | | | |
|----|--------------|-----|--------------|----|-----------|----|------|----|---------------|
| 縮尺 | A3の場合 1:5000 | 所在地 | 清田区有明320-9ほか | 面積 | 1036.39ha | 番号 | 都環14 | 名称 | 白旗山都市環境林(5/9) |
|----|--------------|-----|--------------|----|-----------|----|------|----|---------------|

都市林等 敷地図 ・ 都市林等 施設平面図

※0～8レイヤー

※0～Aレイヤー（4レイヤー除く）

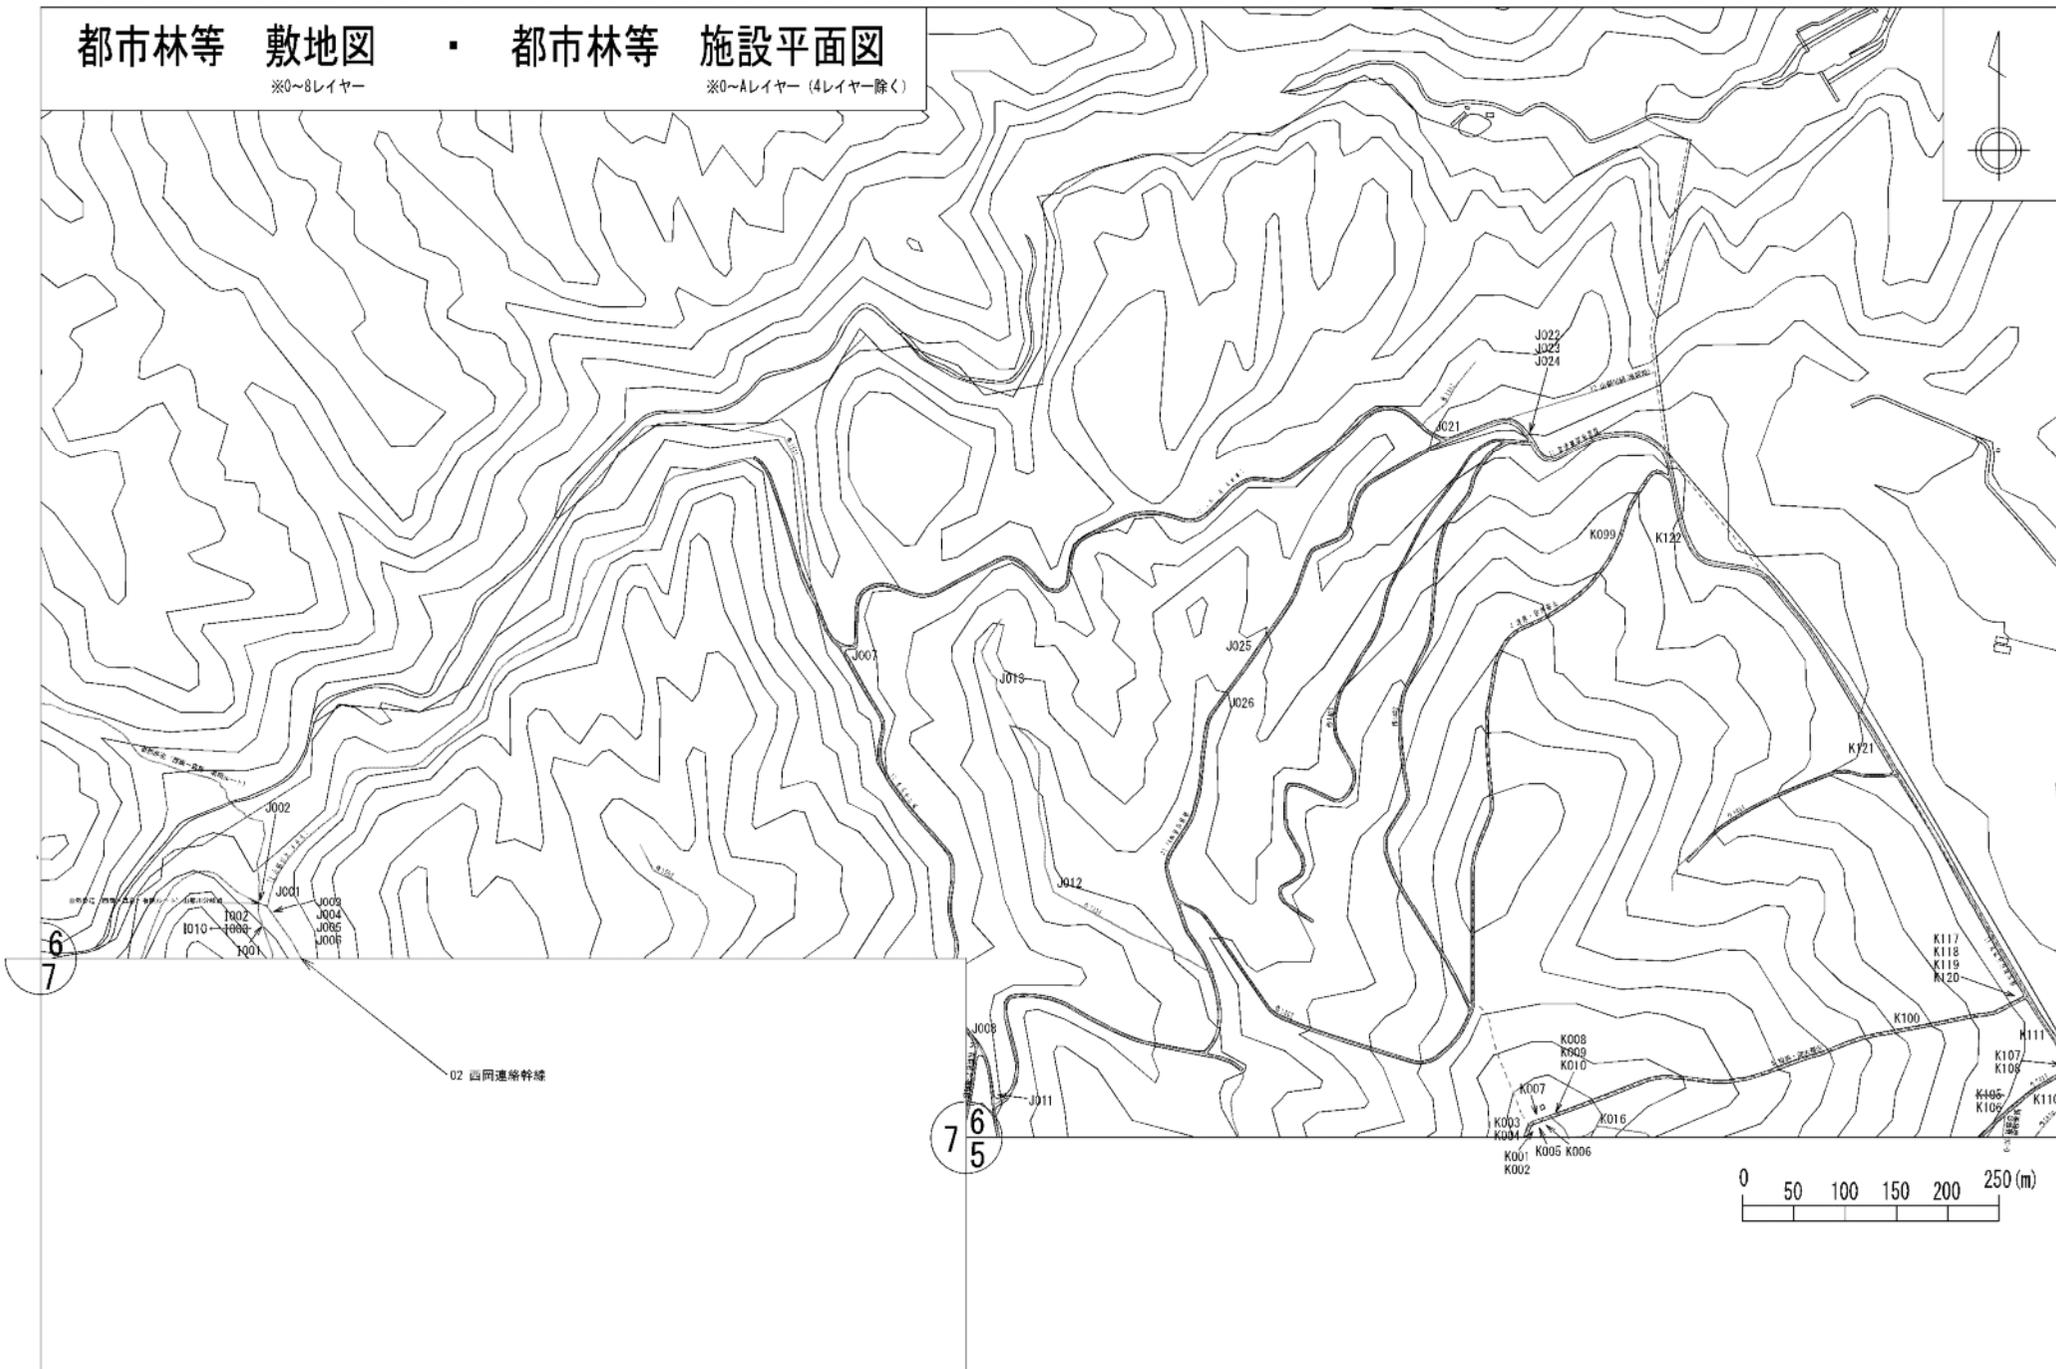

02 西岡連絡幹線

縮尺 A3の場合 1:5000

所在地 清田区有明320-9ほか

面積 1036.39ha

番号 都環14

名称 白旗山都市環境林(6/9)


都市林等 敷地図

※0～8レイヤー

都市林等 施設平面図

※0～4レイヤー (4レイヤー除く)

02 西岡連絡幹線

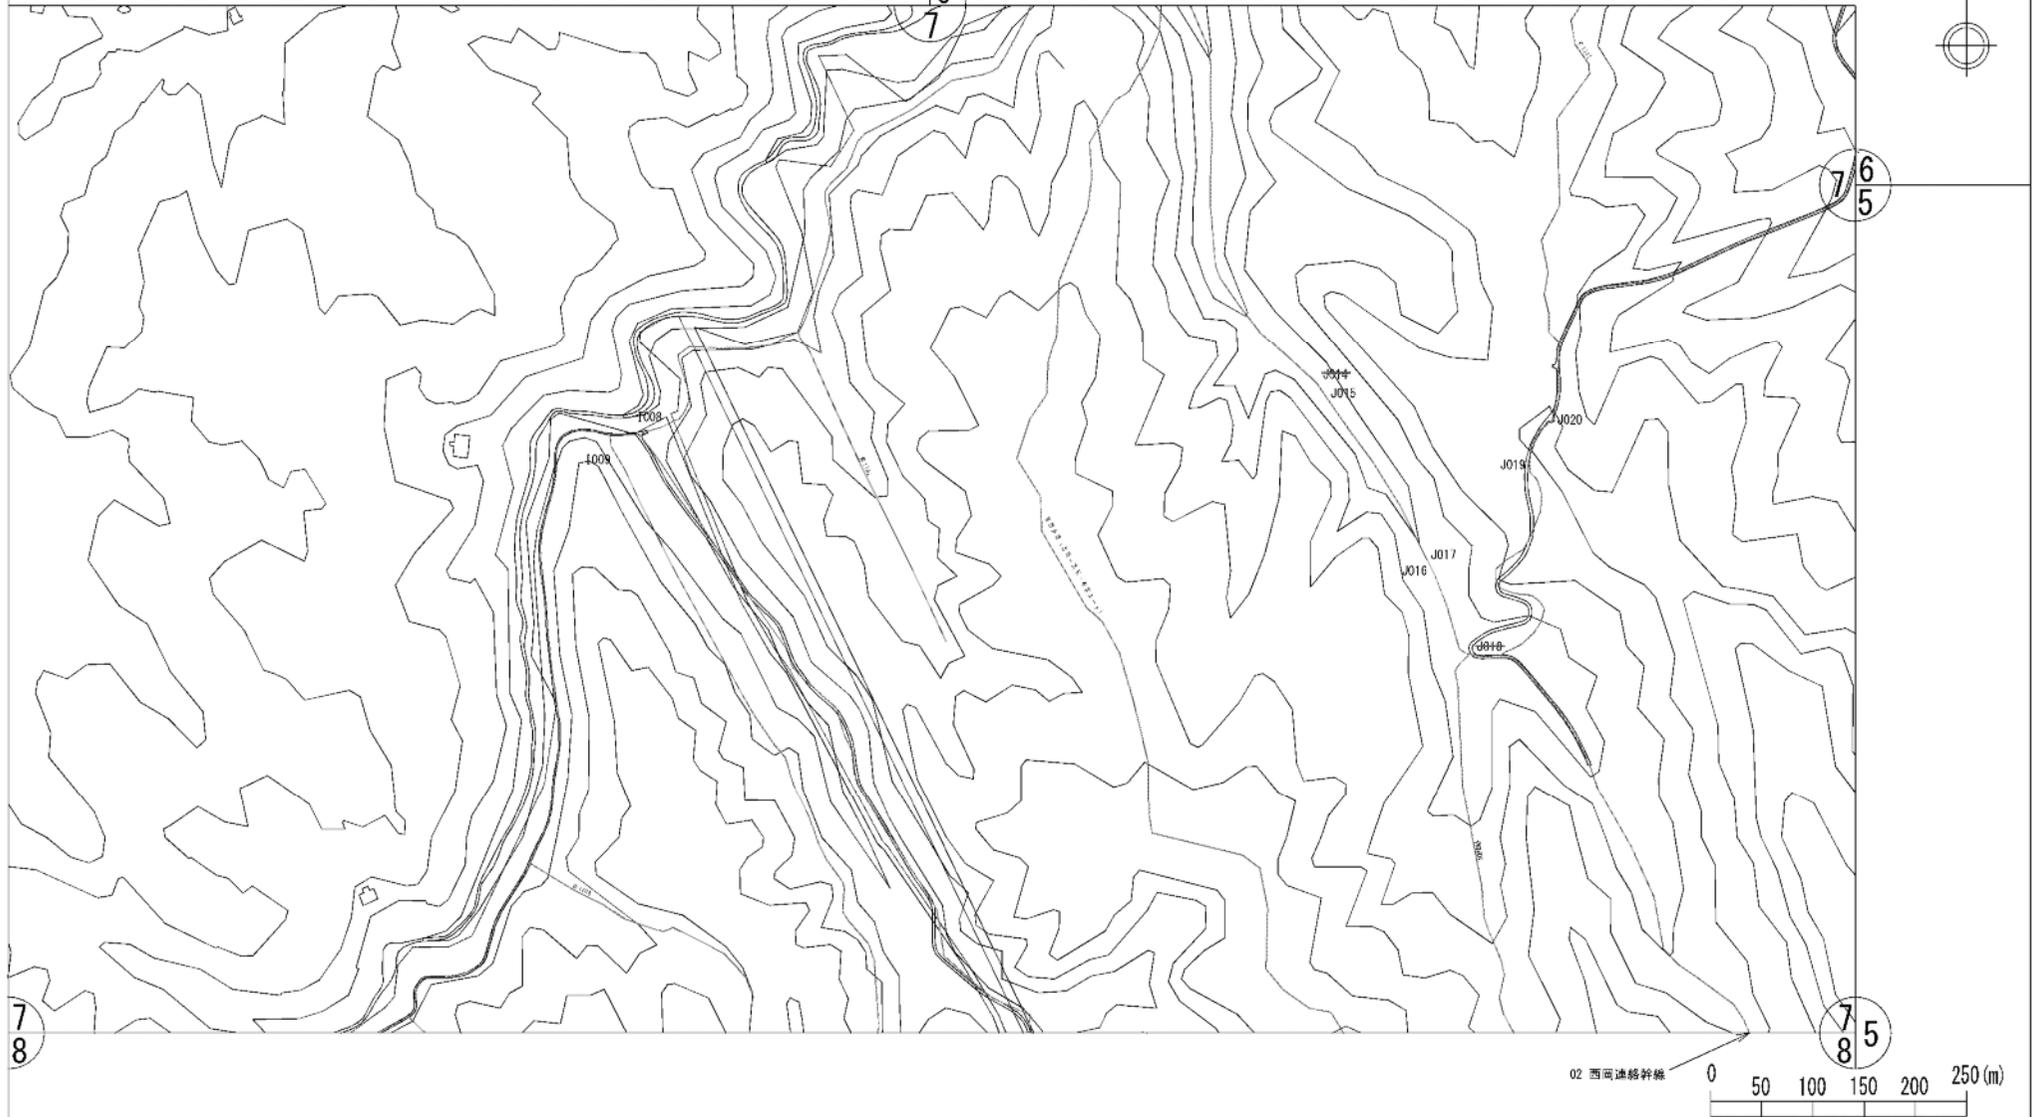

縮尺 A3の場合 1:5000

所在地 清田区有明320-9ほか

面積 1036.39ha

番号

都環14

名称

白旗山都市環境林(7/9)

都市林等 敷地図 ・ 都市林等 施設平面図

※0～8レイヤー

※0～Aレイヤー (4レイヤー除く)

02 西崗連絡幹線

7
8

7
8
5

8
5
4

03 樹木園幹線

H003
H004
H002

1006
1007
1005


1004

03 樹木園幹線

04 深谷地幹線

H001

8
4
9

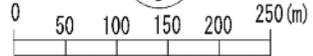

04 深谷地幹線

8
9

| | | | | | | | | | |
|----|--------------|-----|--------------|----|-----------|----|------|----|---------------|
| 縮尺 | A3の場合 1:5000 | 所在地 | 清田区有明320-9ほか | 面積 | 1036.39ha | 番号 | 都環14 | 名称 | 白旗山都市環境林(8/9) |
|----|--------------|-----|--------------|----|-----------|----|------|----|---------------|

都市林等 敷地図

※0~8レイヤー

都市林等 施設平面図

※0~8レイヤー (4レイヤー除く)





| | | | | | | | | | |
|----|--------------|-----|--------------|----|-----------|----|------|----|---------------|
| 縮尺 | A3の場合 1:5000 | 所在地 | 清田区有明320-9ほか | 面積 | 1036.39ha | 番号 | 都環14 | 名称 | 白旗山都市環境林(9/9) |
|----|--------------|-----|--------------|----|-----------|----|------|----|---------------|

都市林等敷地図 ・ 都市林等施設平面図

※0～8レイヤー

※0～Aレイヤー（4レイヤー除く）

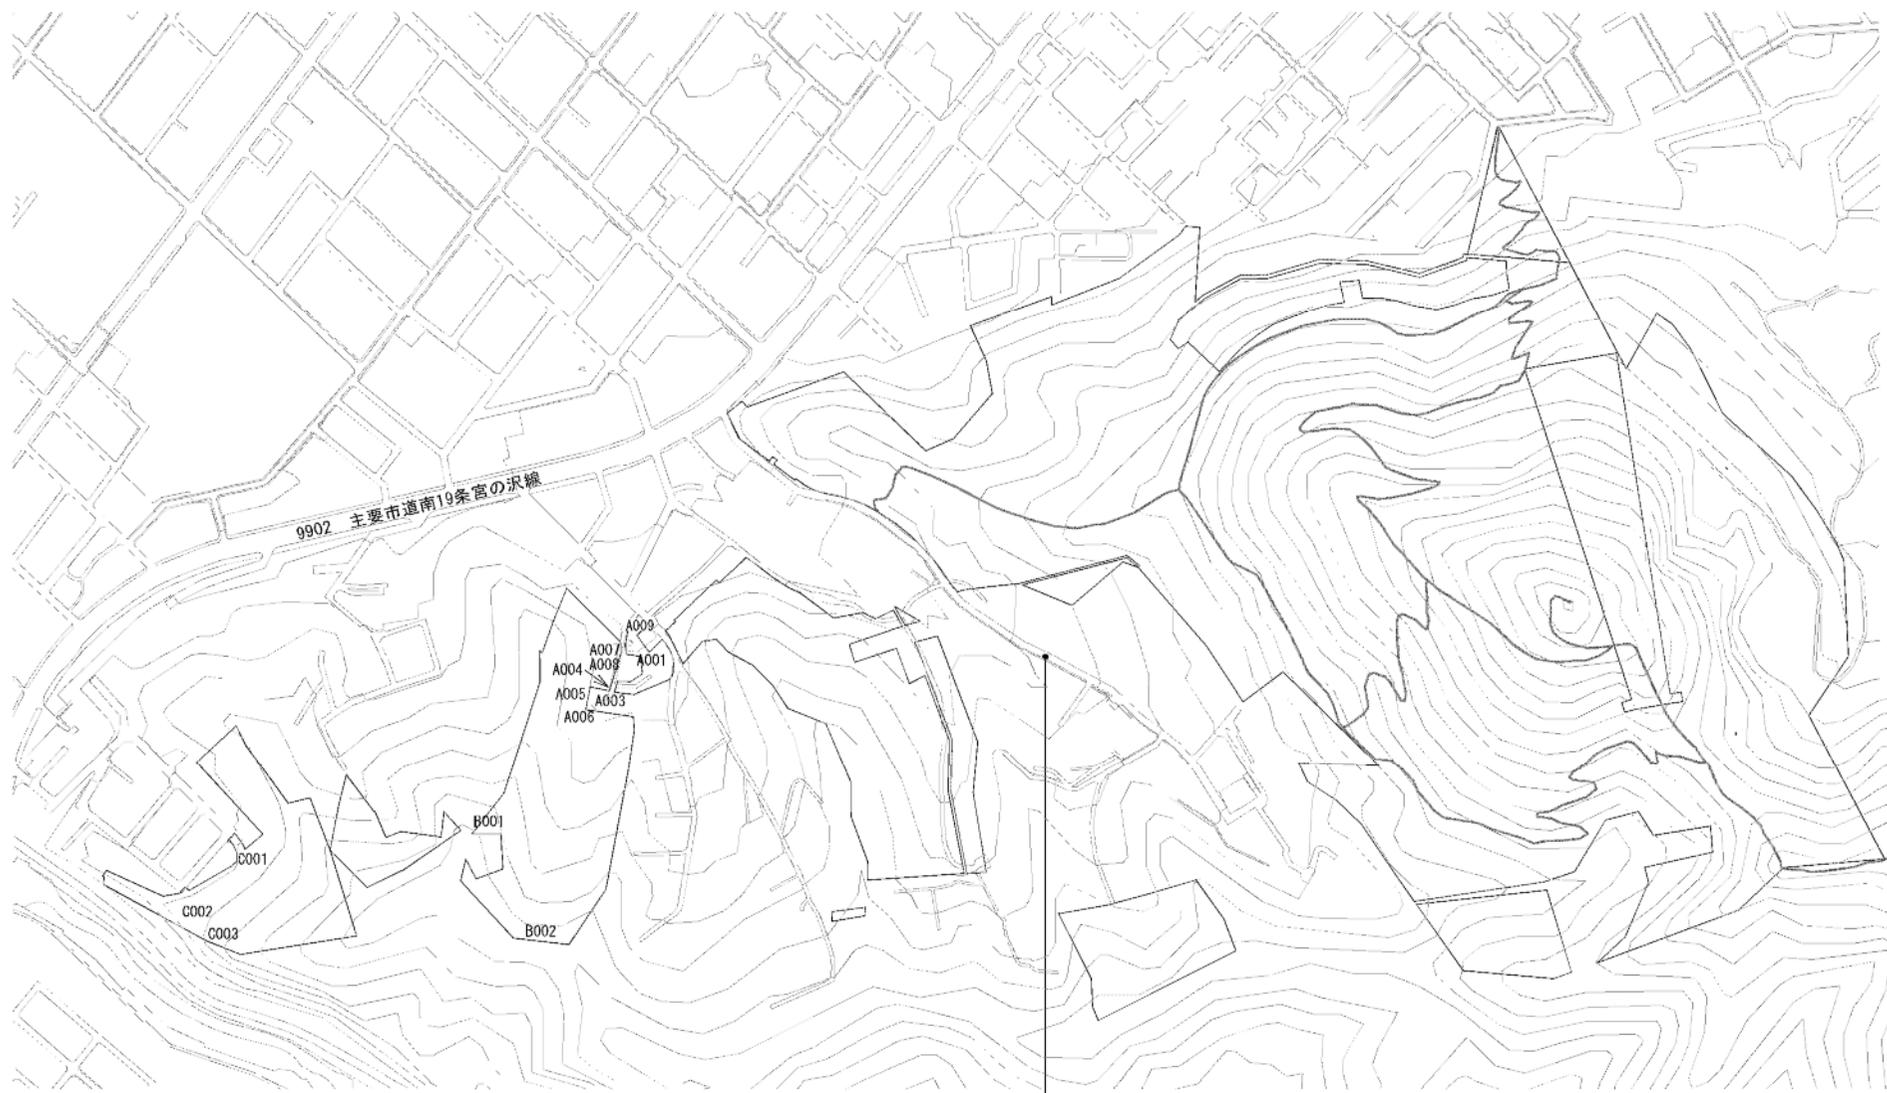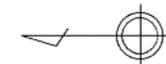


| | | | | | | | | | |
|----|----------------|-----|--------------|----|---------|----|------|----|----------|
| 縮尺 | A3の場合 1 : 5000 | 所在地 | 西区山の手384-1ほか | 面積 | 49.69ha | 番号 | 都環34 | 名称 | 山の手都市環境林 |
|----|----------------|-----|--------------|----|---------|----|------|----|----------|

都市林等敷地図

※0~8レイヤー

都市林等施設平面図

※0~4レイヤー（4レイヤー除く）


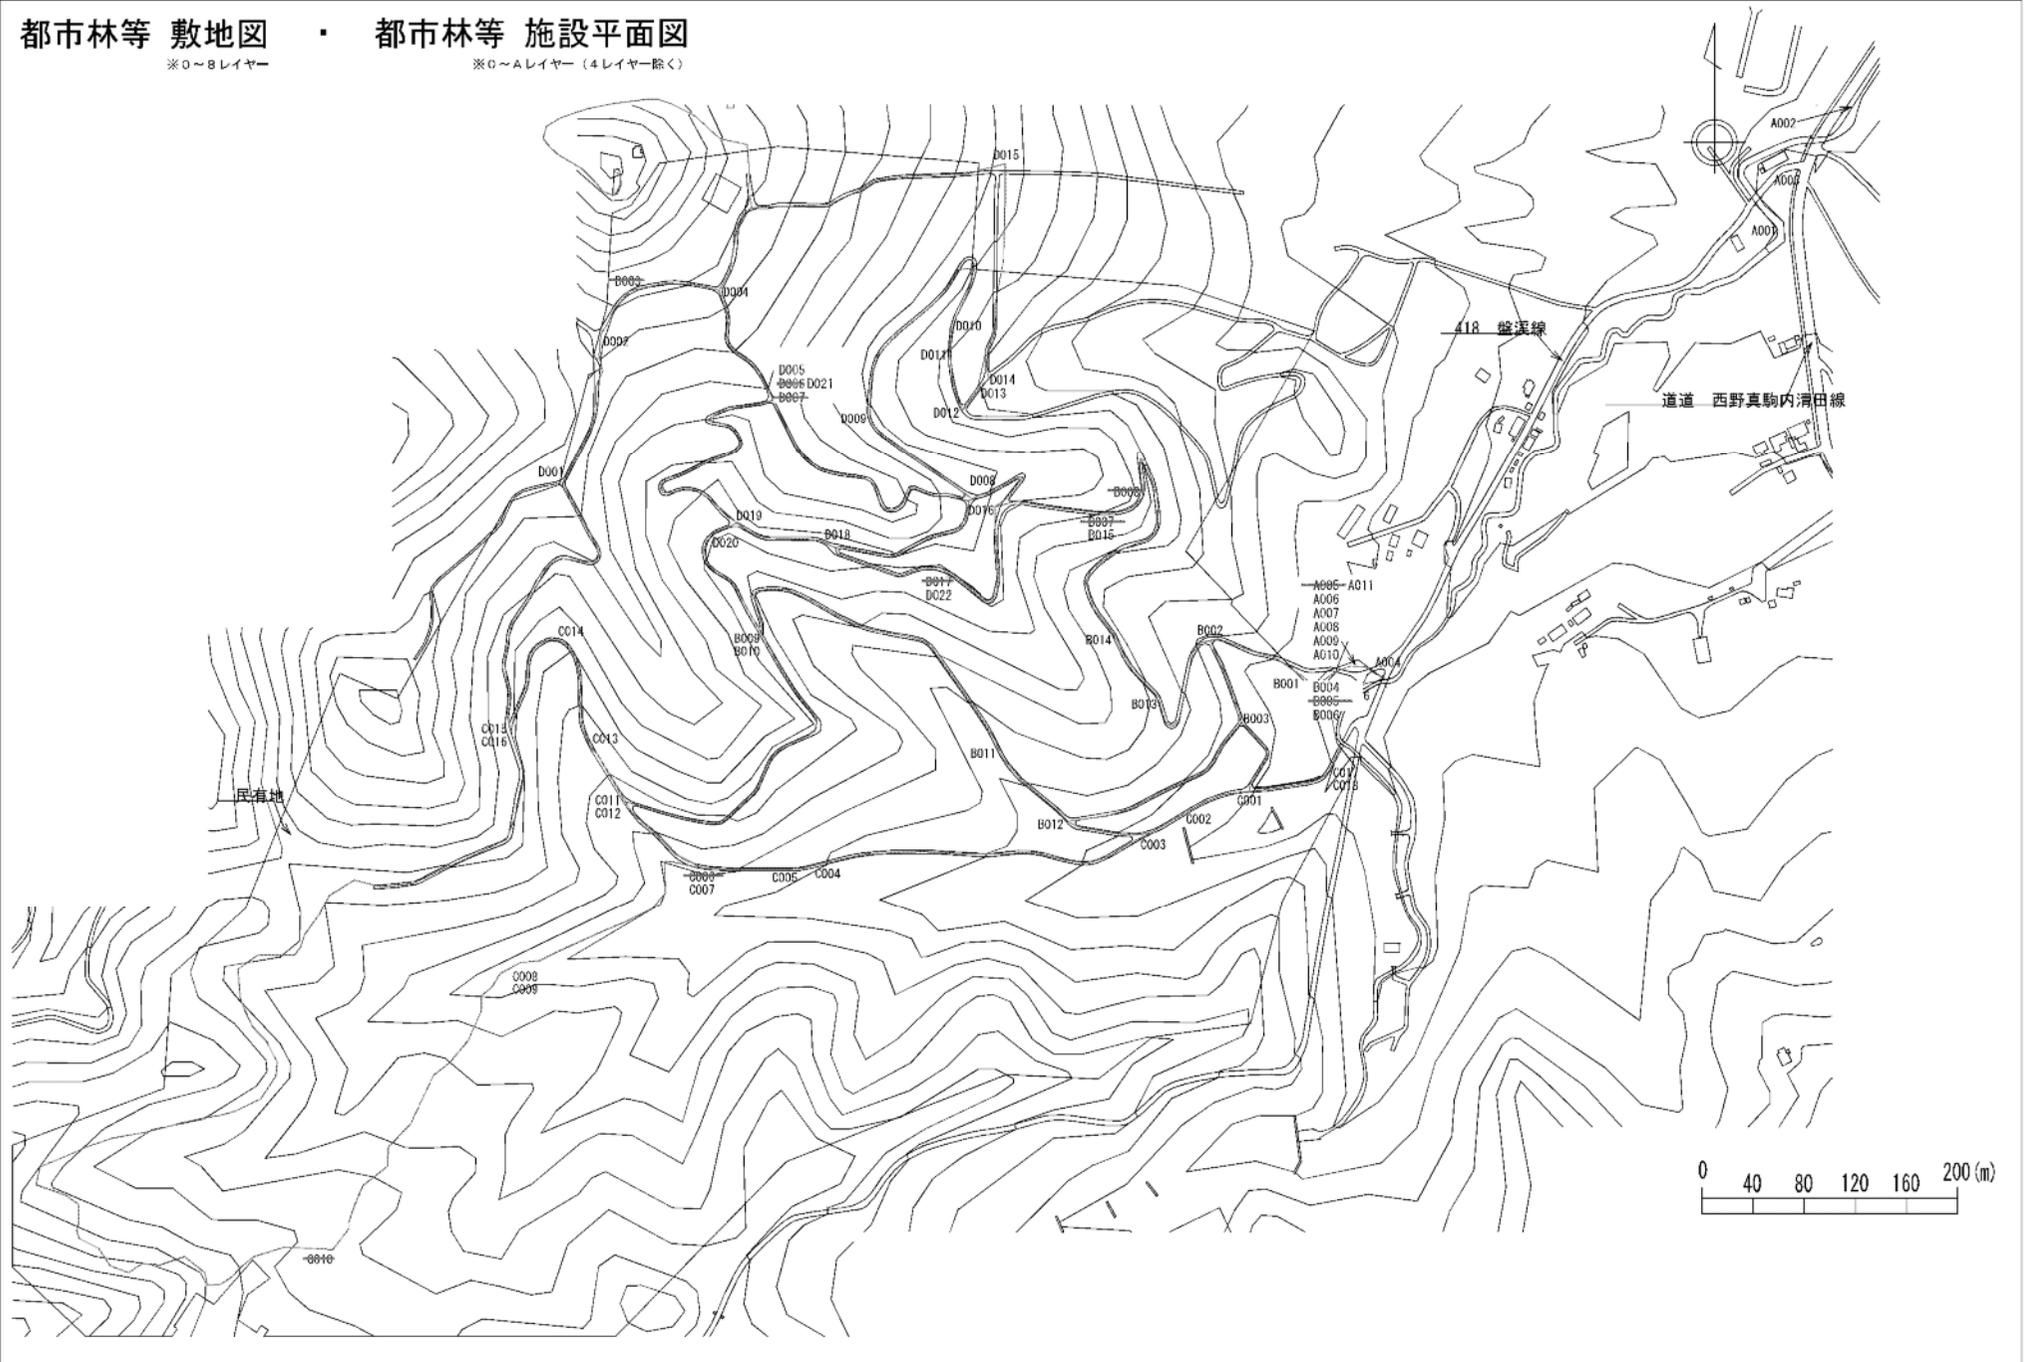


| | | | | | | | | | |
|----|--------------|-----|--------------|----|--------|----|------|----|--------|
| 縮尺 | A3の場合 1:4000 | 所在地 | 中央区盤溪447番地ほか | 面積 | 88.2ha | 番号 | 市民01 | 名称 | 盤溪市民の森 |
|----|--------------|-----|--------------|----|--------|----|------|----|--------|

都市林等敷地図 ・ 都市林等施設平面図

※0～8レイヤー

※0～Aレイヤー（4レイヤー除く）

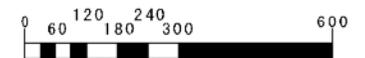
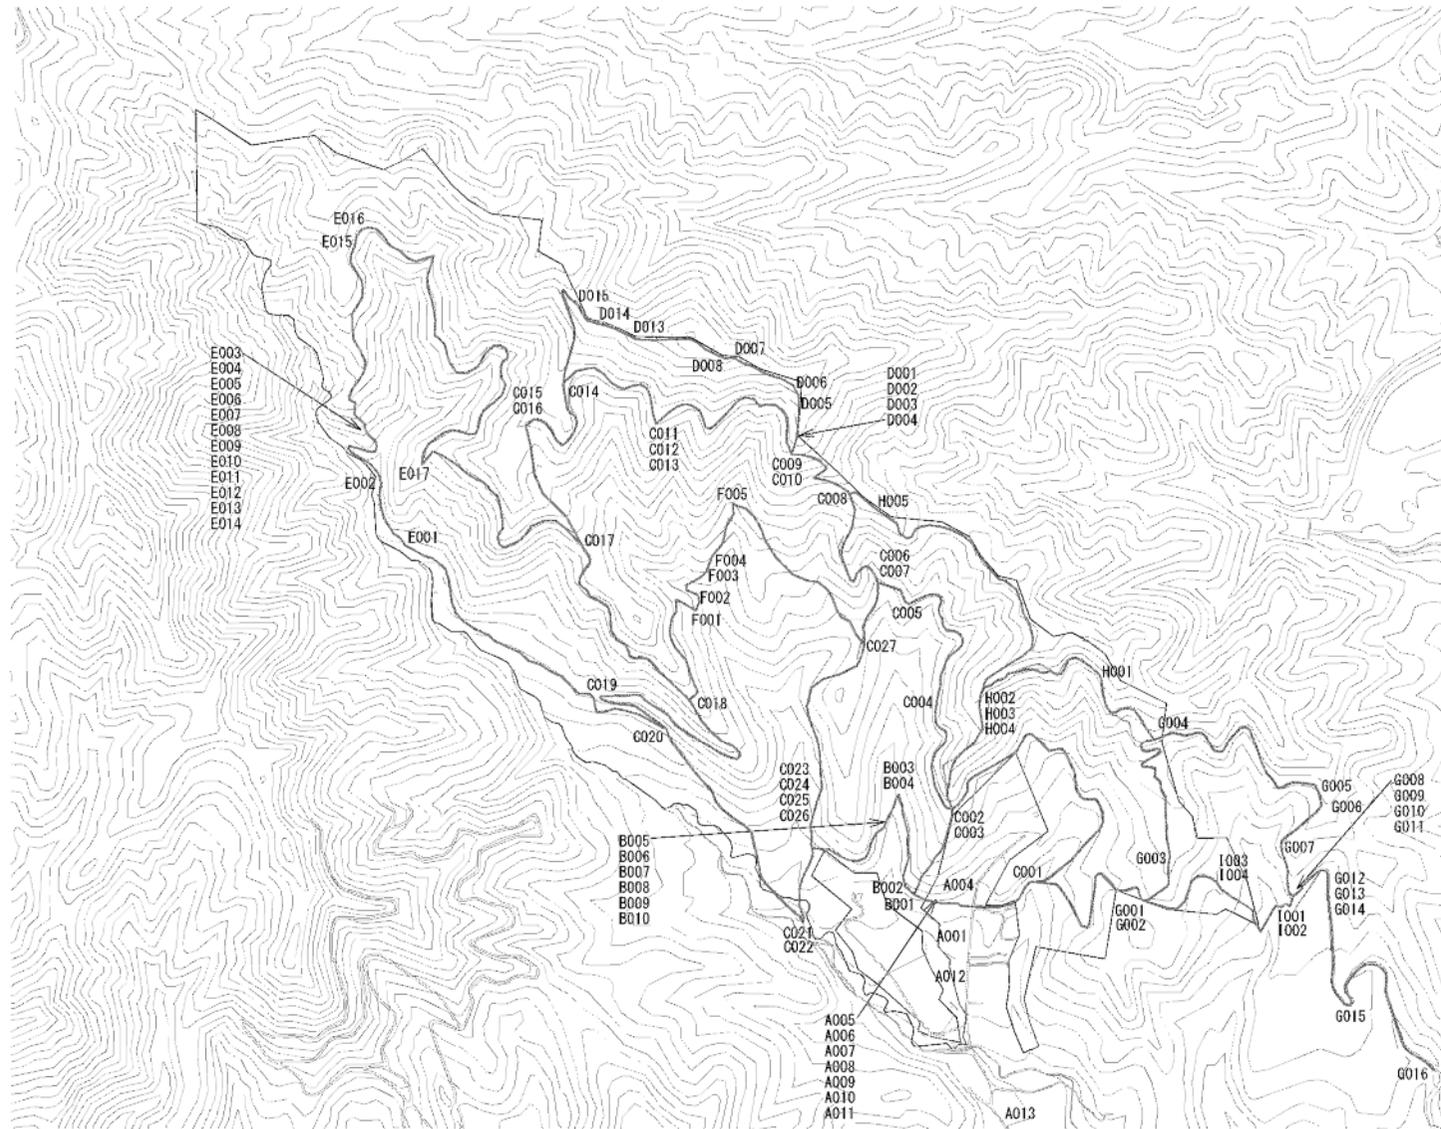


| | | | | | | | | | |
|----|---------------|-----|--------------|----|---------|----|-----|----|--------|
| 縮尺 | A3の場合 1:10000 | 所在地 | 南区白川1814-1ほか | 面積 | 133.7ha | 番号 | 市民2 | 名称 | 白川市民の森 |
|----|---------------|-----|--------------|----|---------|----|-----|----|--------|

都市林等敷地図 ・ 都市林等施設平面図

※0～8レイヤー

※0～Aレイヤー（4レイヤー除く）

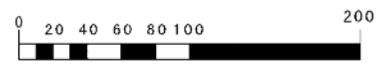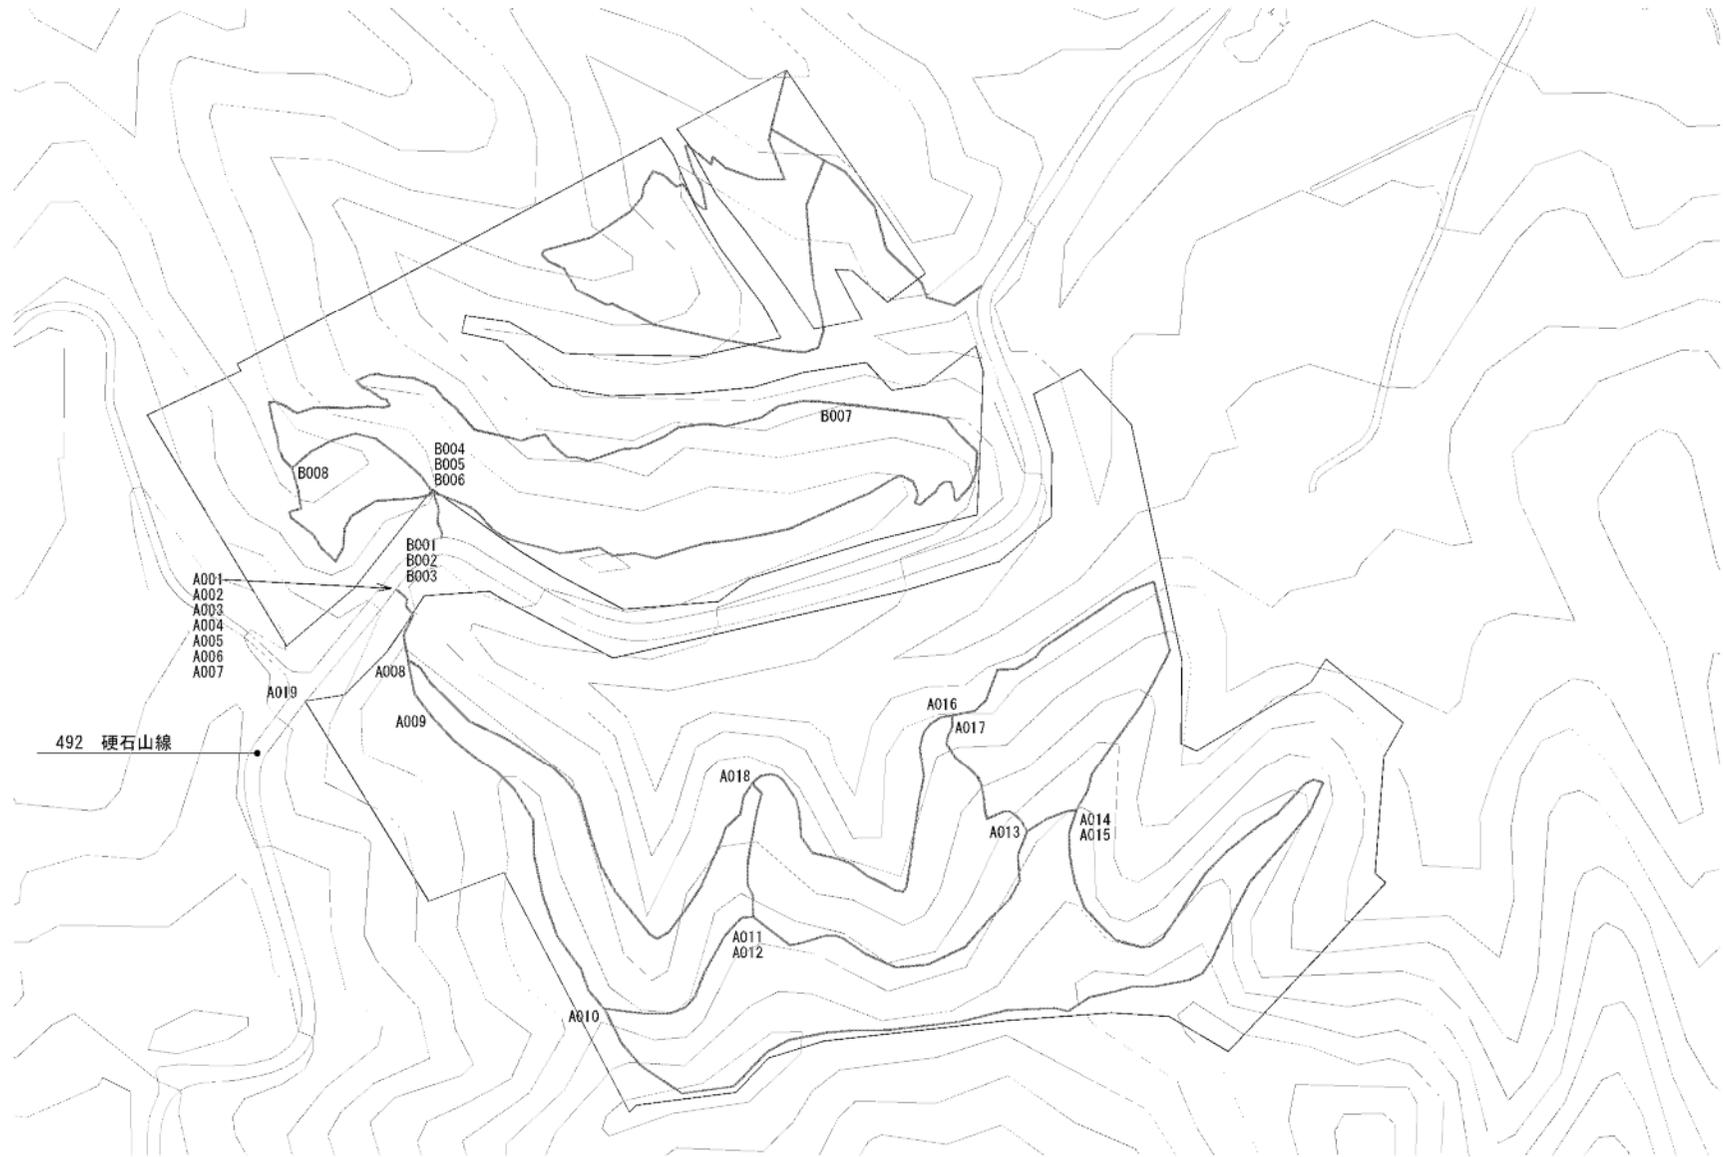



| | | | | | | | | | |
|----|--------------|-----|--------------|----|--------|----|-----|----|--------|
| 縮尺 | A3の場合 1:3000 | 所在地 | 南区南沢1885-1ほか | 面積 | 22.0ha | 番号 | 市民3 | 名称 | 南沢市民の森 |
|----|--------------|-----|--------------|----|--------|----|-----|----|--------|

都市林等敷地図 ・ 都市林等施設平面図

※0～8レイヤー

※0～Aレイヤー（4レイヤー除く）

F001
F002
F003
F004
F005
F006
F007

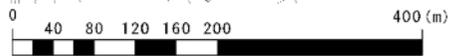
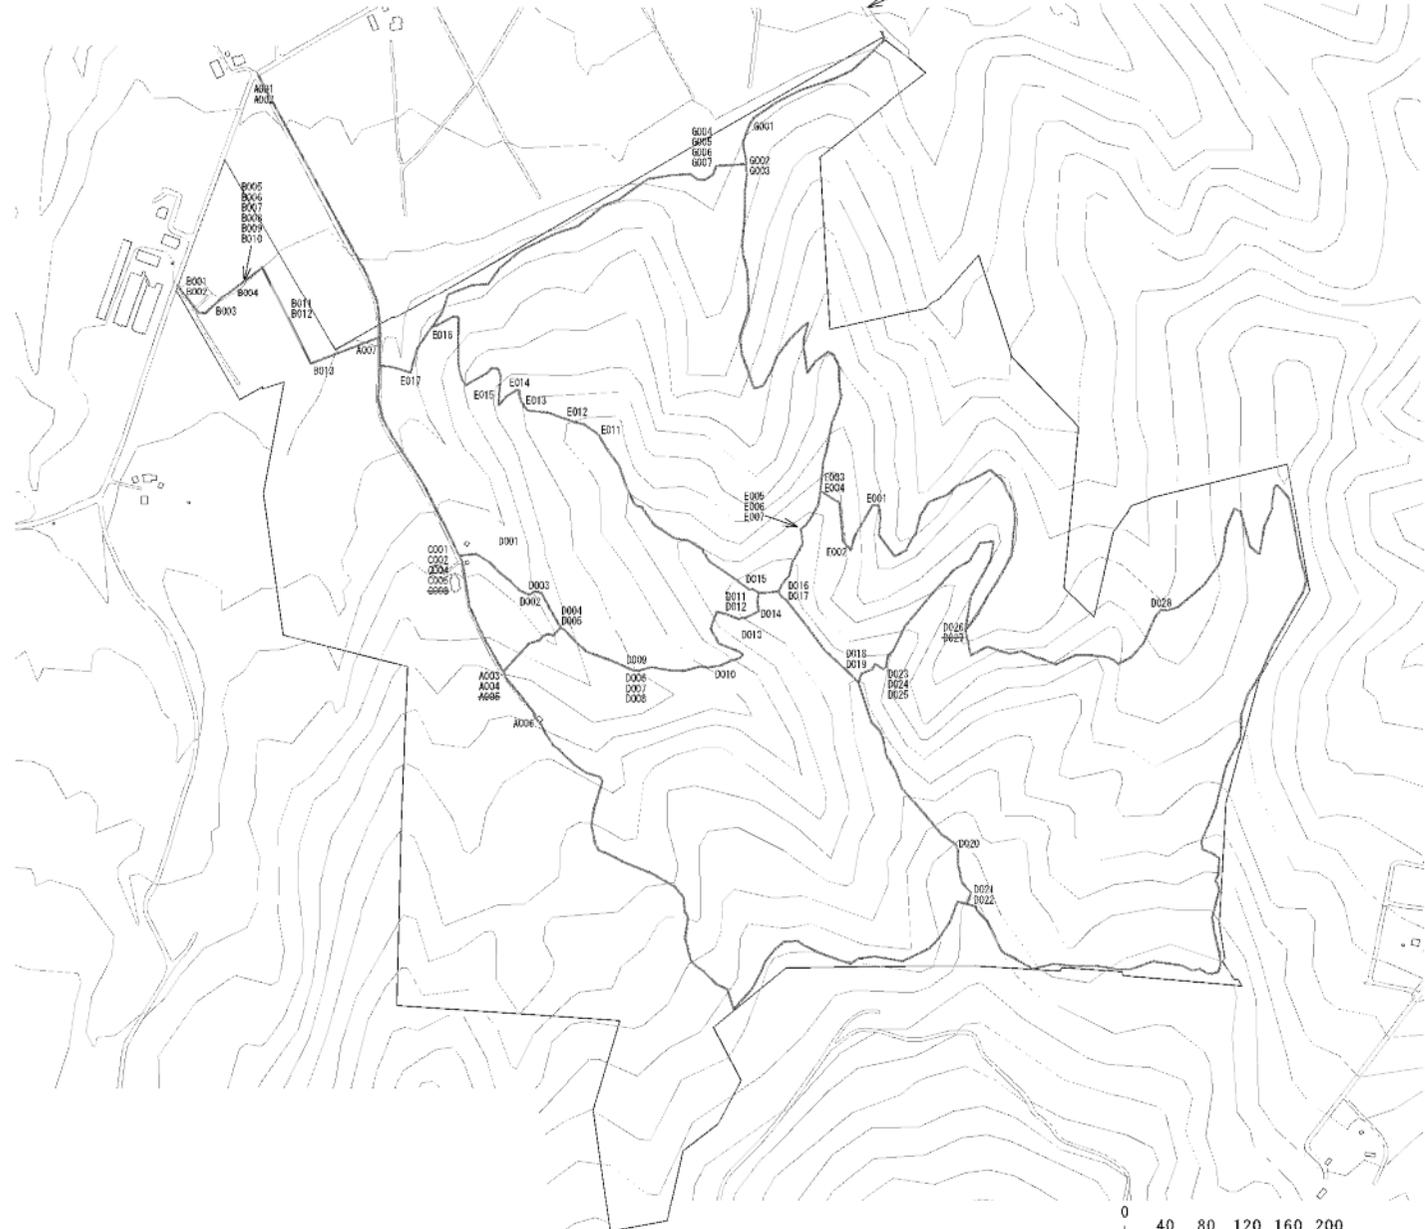


| | | | | | | | | | |
|----|--------------|-----|-------------|----|------|----|-----|----|--------|
| 縮尺 | A3の場合 1:5000 | 所在地 | 南区豊滝195-1ほか | 面積 | 64ha | 番号 | 市民4 | 名称 | 豊滝市民の森 |
|----|--------------|-----|-------------|----|------|----|-----|----|--------|

都市林等敷地図 ・ 都市林等施設平面図

※0～8レイヤー

※0～Aレイヤー（4レイヤー除く）

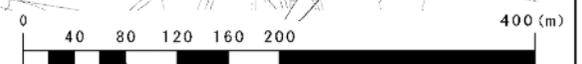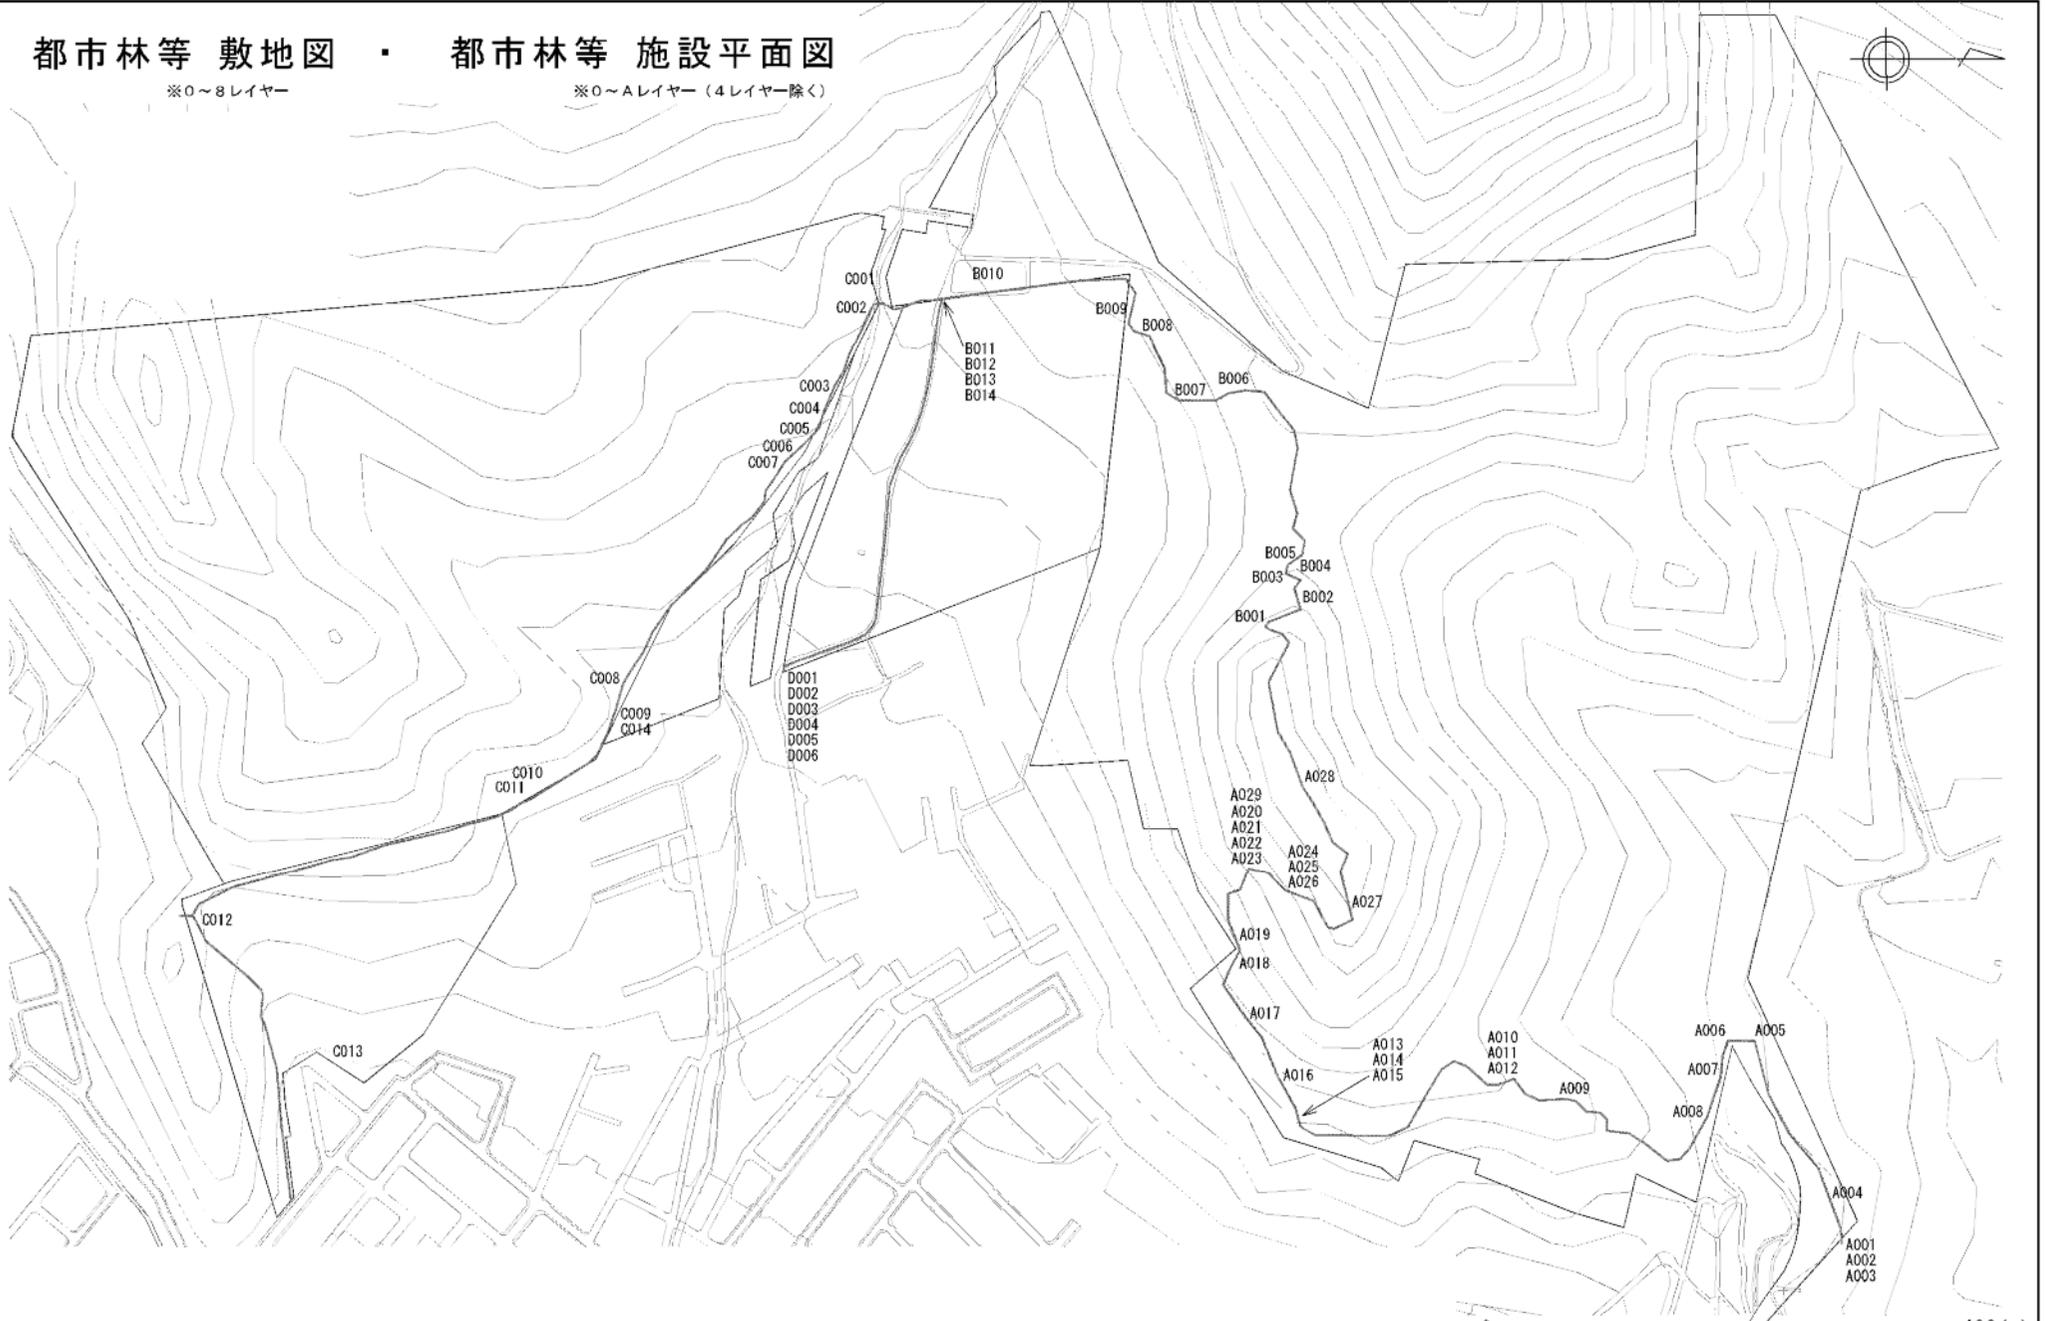


| | | | | | | | | | |
|----|--------------|-----|------------------|----|--------|----|-----|----|--------|
| 縮尺 | A3の場合 1:4000 | 所在地 | 西区西野1006-7のうち、ほか | 面積 | 60.8ha | 番号 | 市民5 | 名称 | 西野市民の森 |
|----|--------------|-----|------------------|----|--------|----|-----|----|--------|

都市林等敷地図 ・ 都市林等施設平面図

※0～8レイヤー

※0～Aレイヤー（4レイヤー除く）

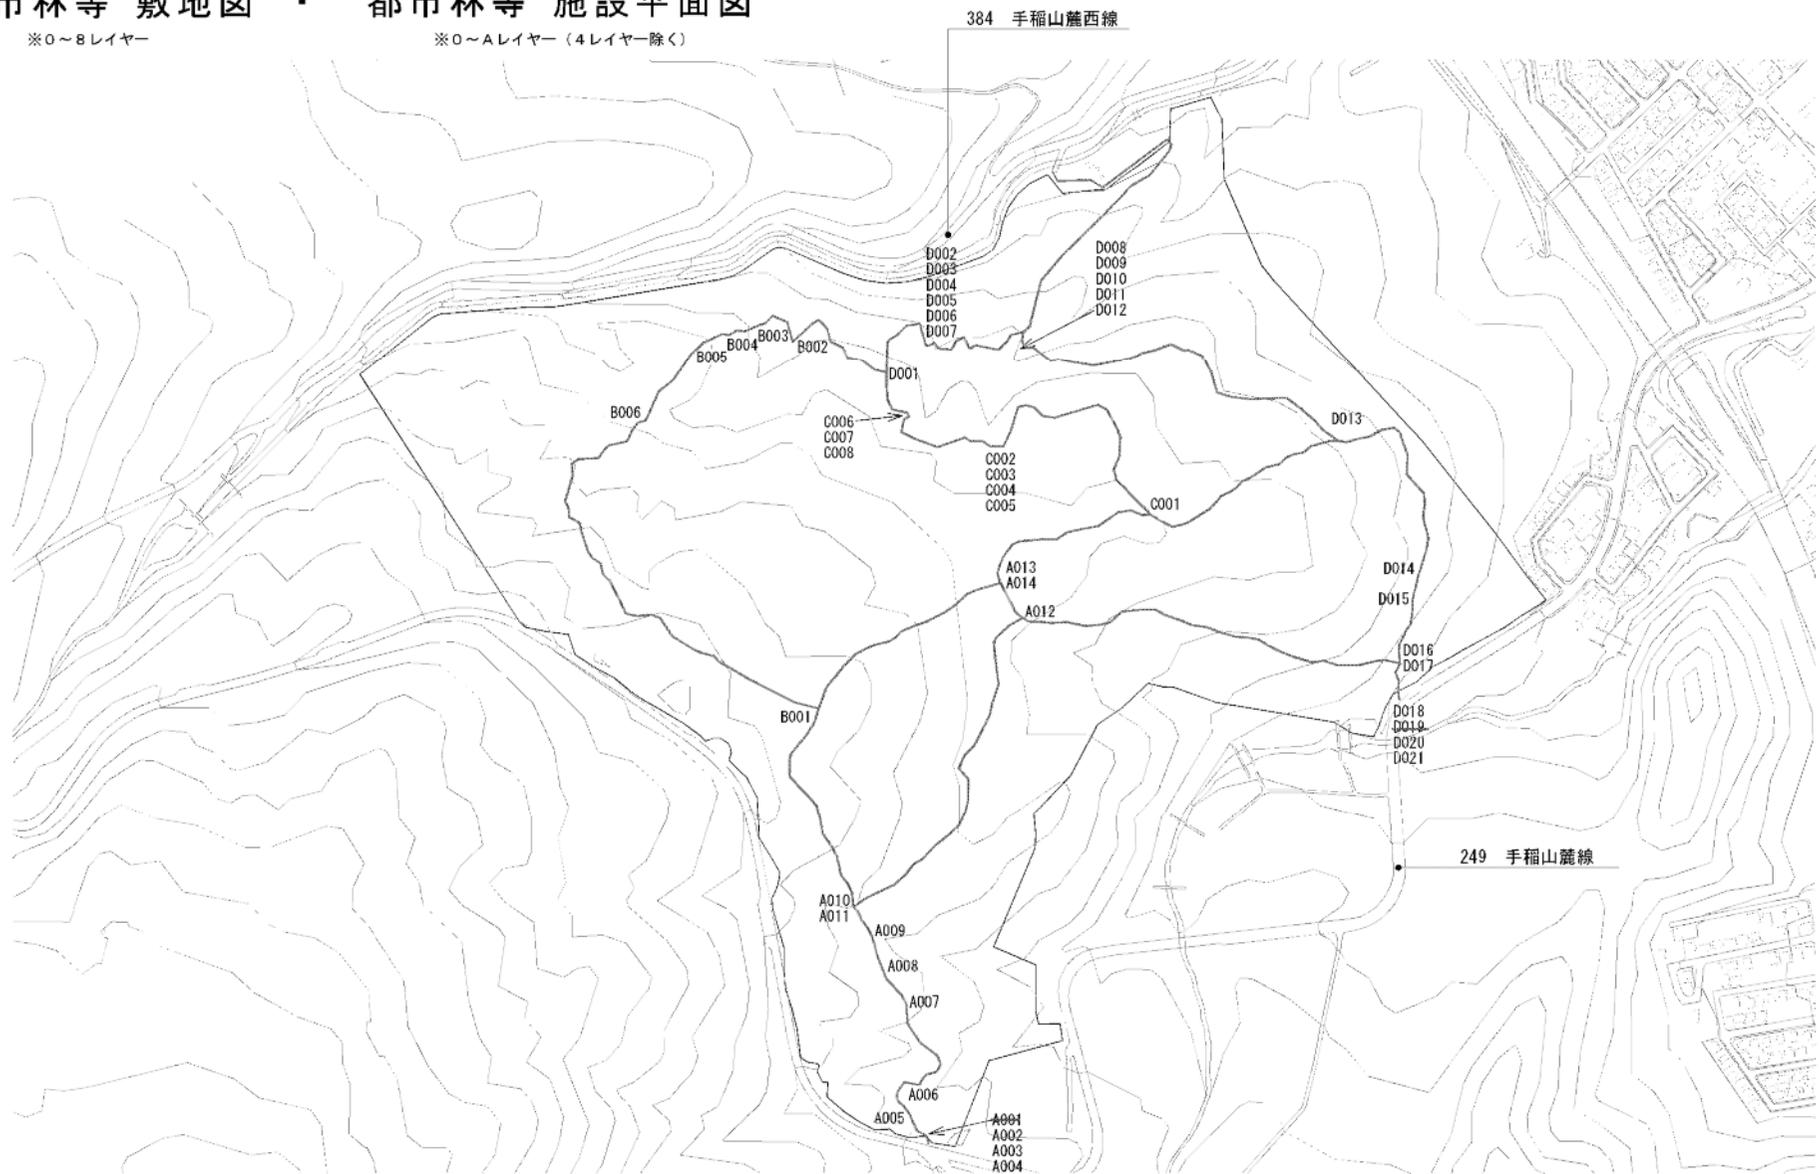


| | | | | | | | | | |
|----|--------------|-----|-------------------|----|--------|----|-----|----|----------|
| 縮尺 | A3の場合 1:5000 | 所在地 | 手稲区本町592-11のうち、ほか | 面積 | 52.2ha | 番号 | 市民6 | 名称 | 手稲本町市民の森 |
|----|--------------|-----|-------------------|----|--------|----|-----|----|----------|

都市林等 敷地図

※0~8レイヤー

都市林等 施設平面図

※0~4レイヤー (4レイヤー除く)

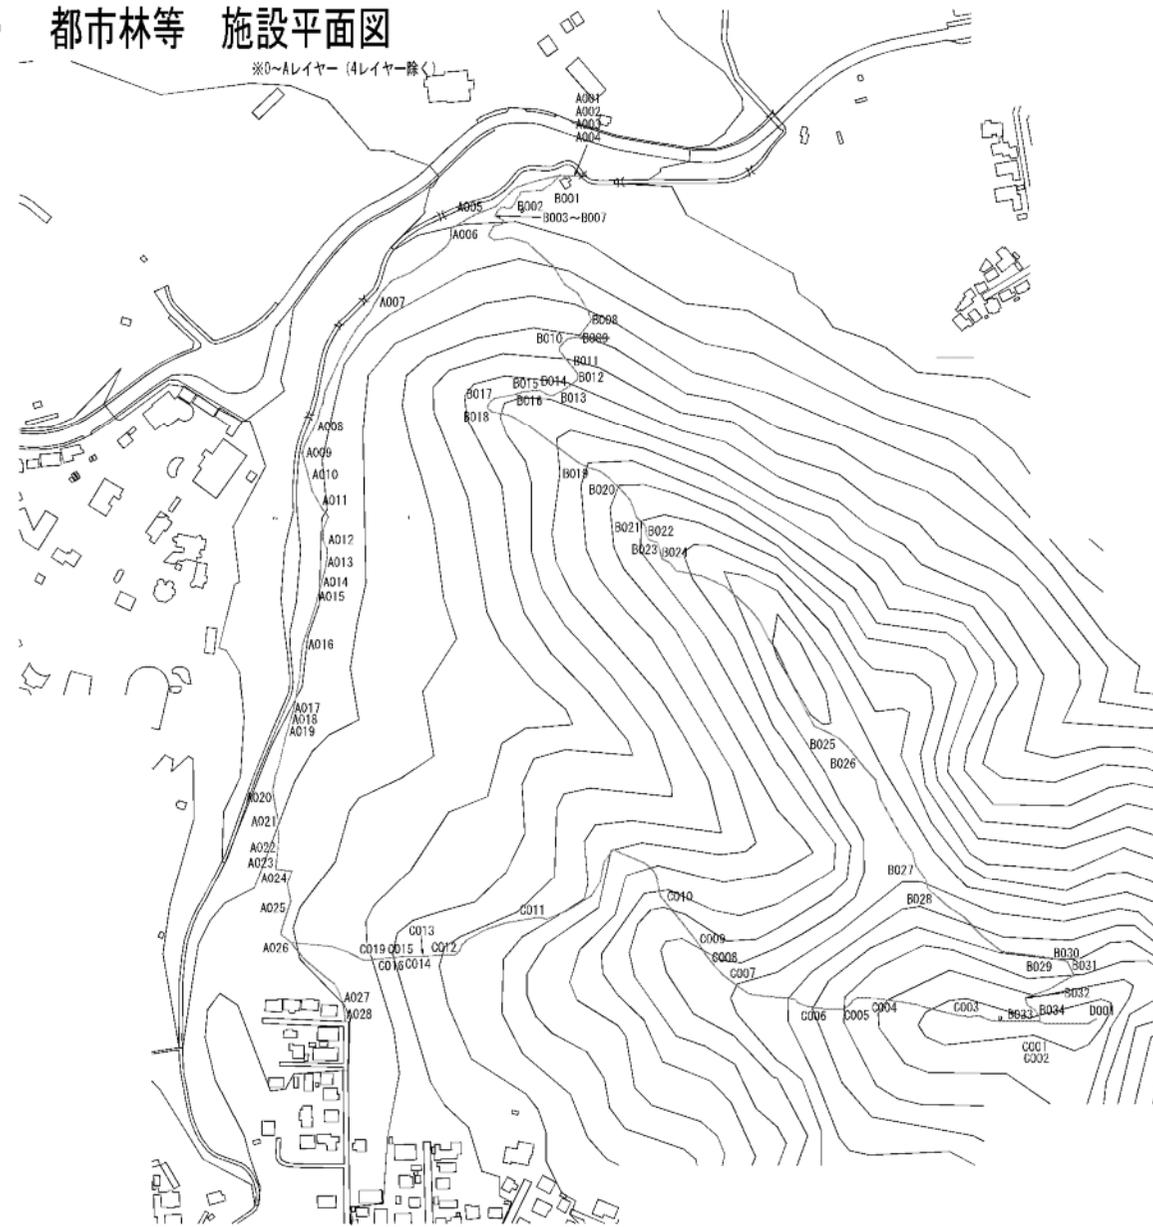


| | | | | | | | | |
|----|-----|-------|----|--------|----|-----|----|-----------|
| 縮尺 | 所在地 | 中央区円山 | 距離 | 2.7 km | 番号 | 自歩4 | 名称 | 自然歩道円山ルート |
|----|-----|-------|----|--------|----|-----|----|-----------|

都市林等敷地図 ・ 都市林等施設平面図

※0～8レイヤー

※0～Aレイヤー（4レイヤー除く）

4720
主要道道西野真駒内
清田線

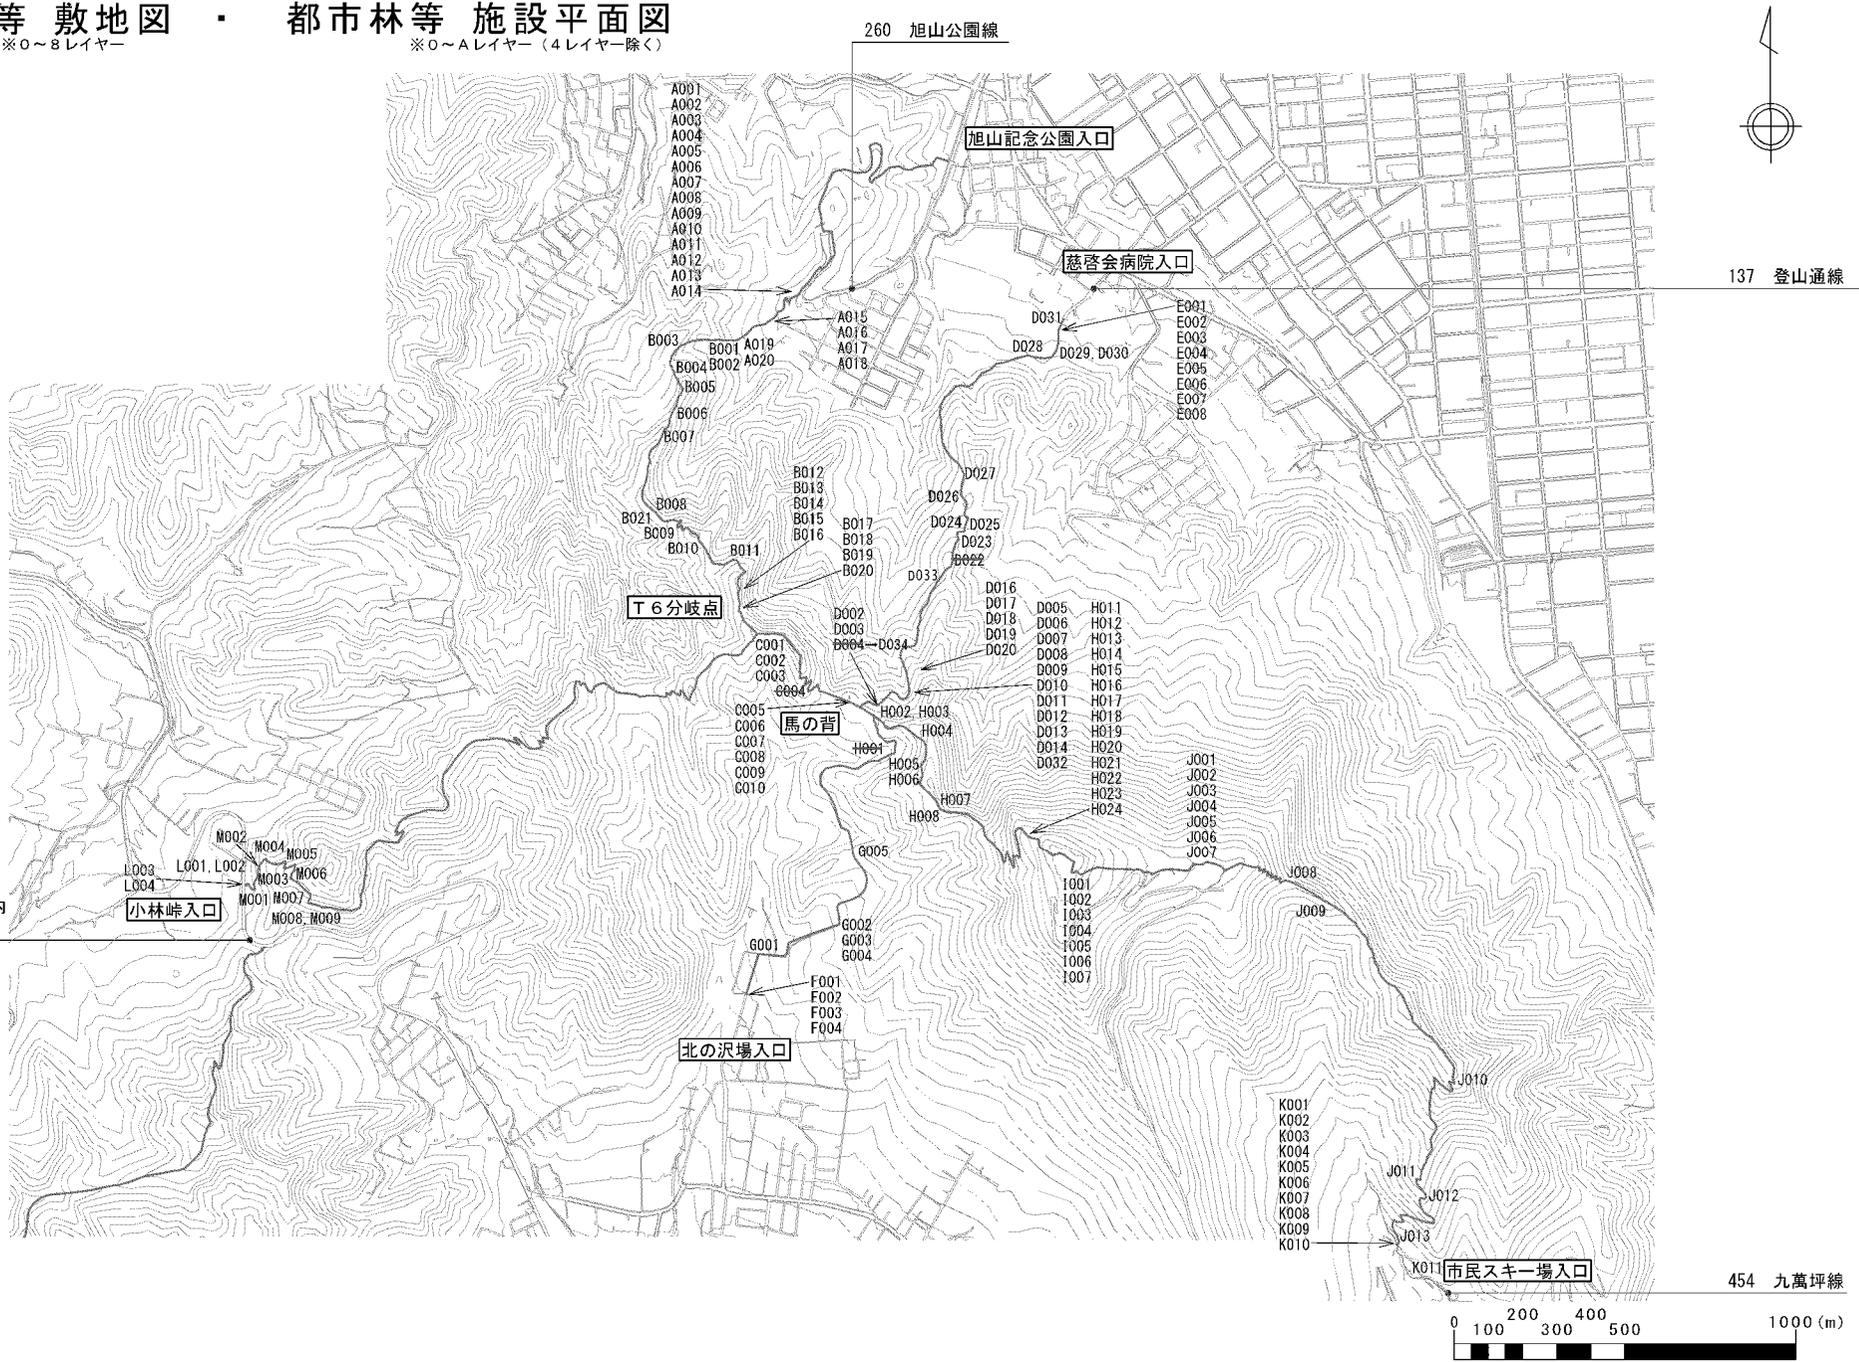


| | | | | | | | | | |
|----|---------------|-----|-------|----|--------|----|-----|----|------------|
| 縮尺 | A3の場合 1:15000 | 所在地 | 中央・南区 | 距離 | 12.5Km | 番号 | 自歩5 | 名称 | 藻岩山ルート自然歩道 |
|----|---------------|-----|-------|----|--------|----|-----|----|------------|

都市林等 敷地図

※0~8レイヤー

都市林等 施設平面図

※0~4レイヤー (4レイヤー除く)


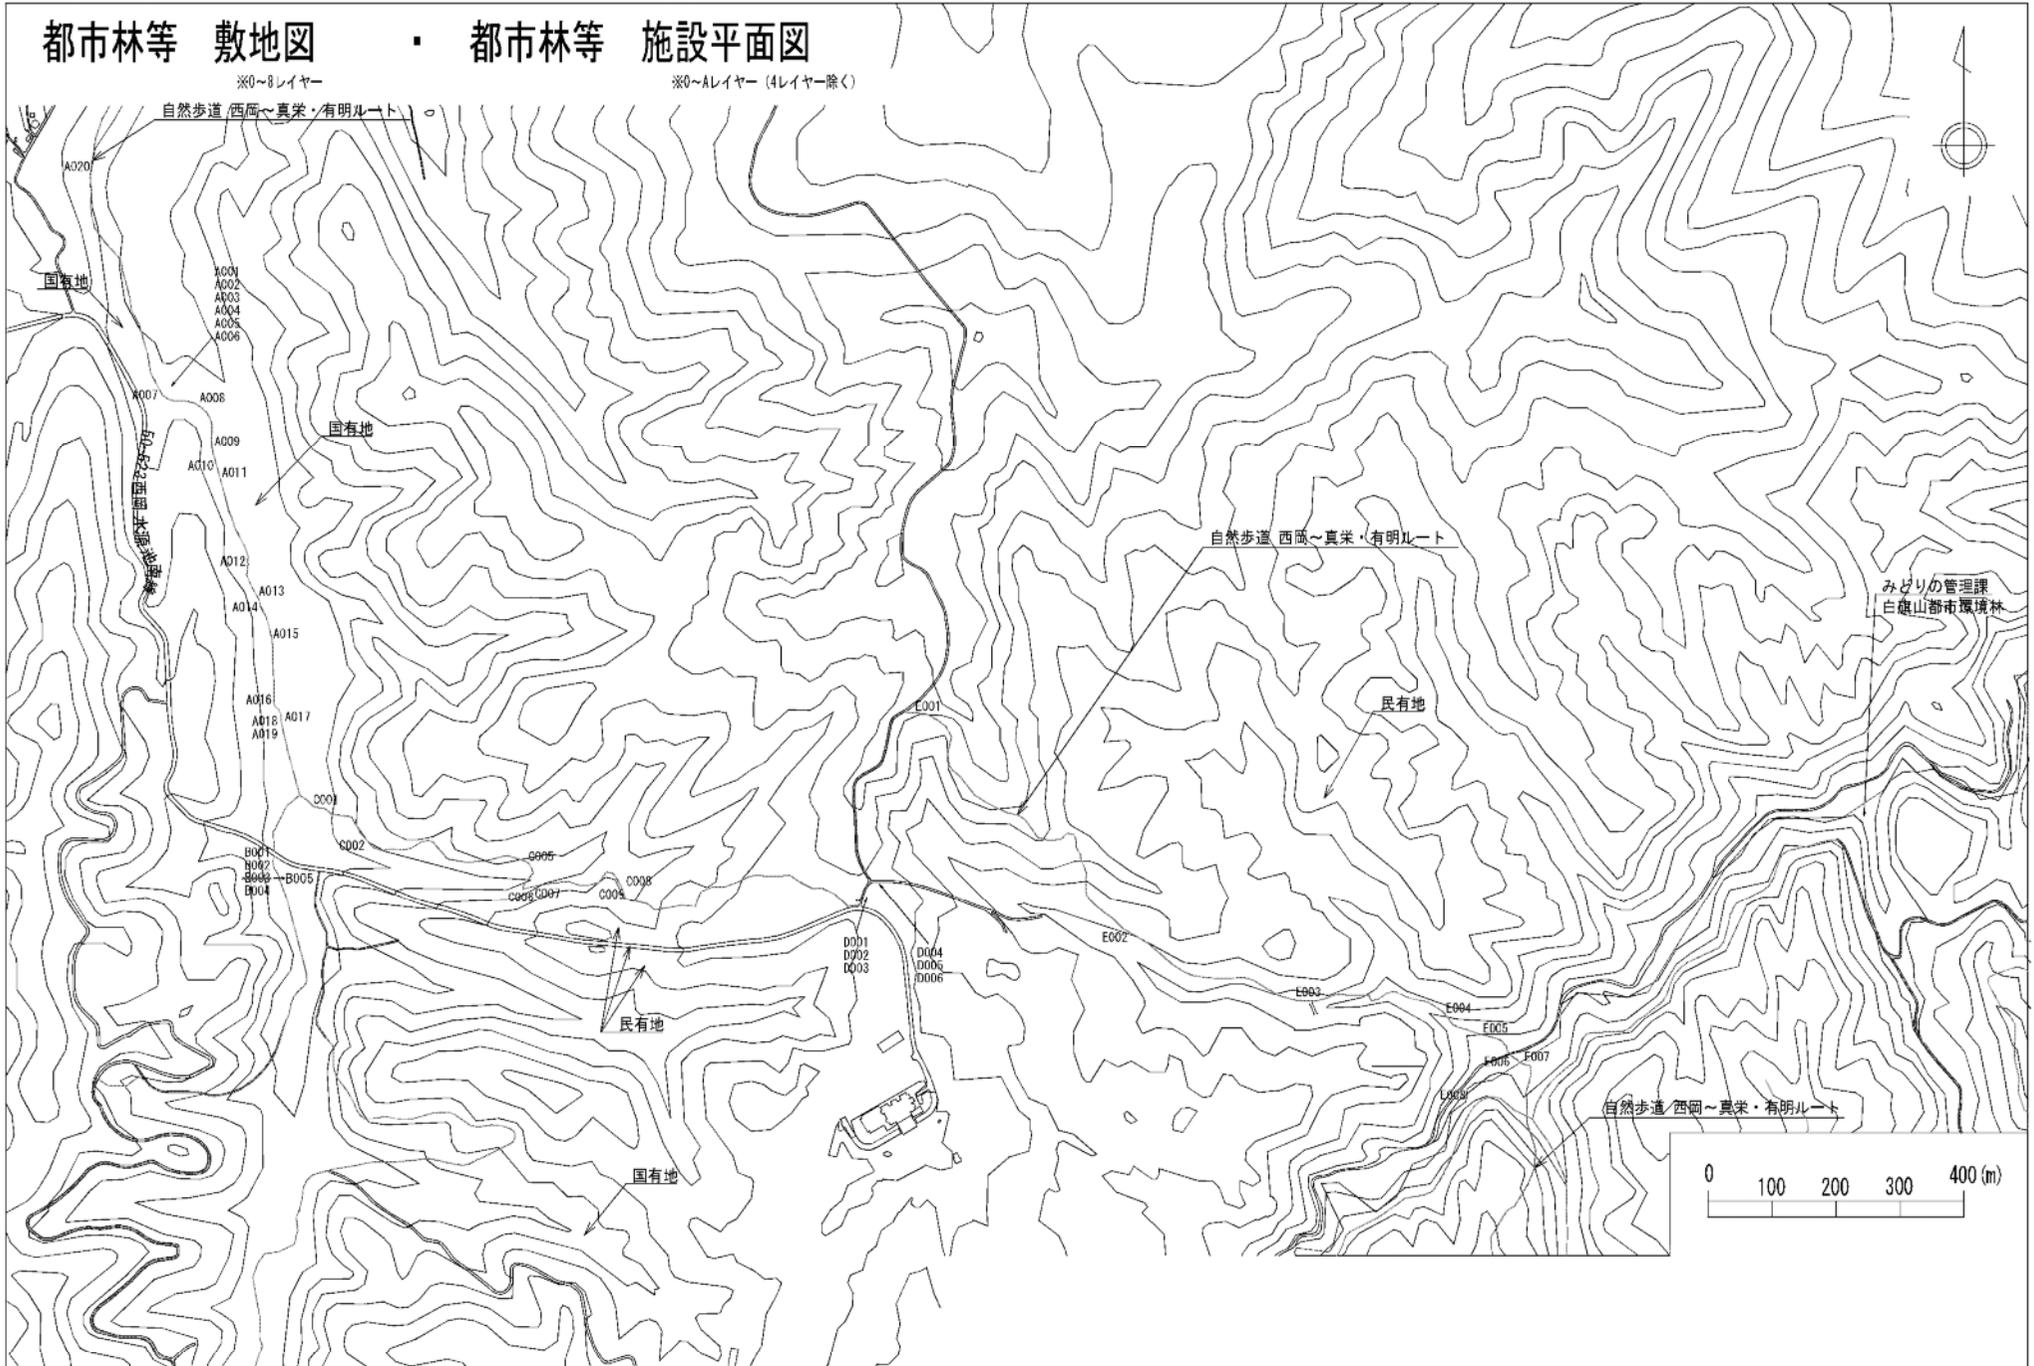


| | | | | | | | | | |
|----|--------------|-----|-----|----|----|----|-----|----|-------------------------------|
| 縮尺 | A3の場合 1:8000 | 所在地 | 清田区 | 面積 | ha | 番号 | 自歩6 | 名称 | 自然歩道 西岡～真栄・有明ルート (白旗山都市環境林除く) |
|----|--------------|-----|-----|----|----|----|-----|----|-------------------------------|

都市林等敷地図
※0~8レイヤー

都市林等施設平面図
※0~Aレイヤー(4レイヤー除く)

1053 一般道道真駒内茨戸雁来線

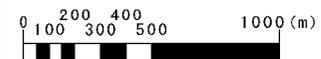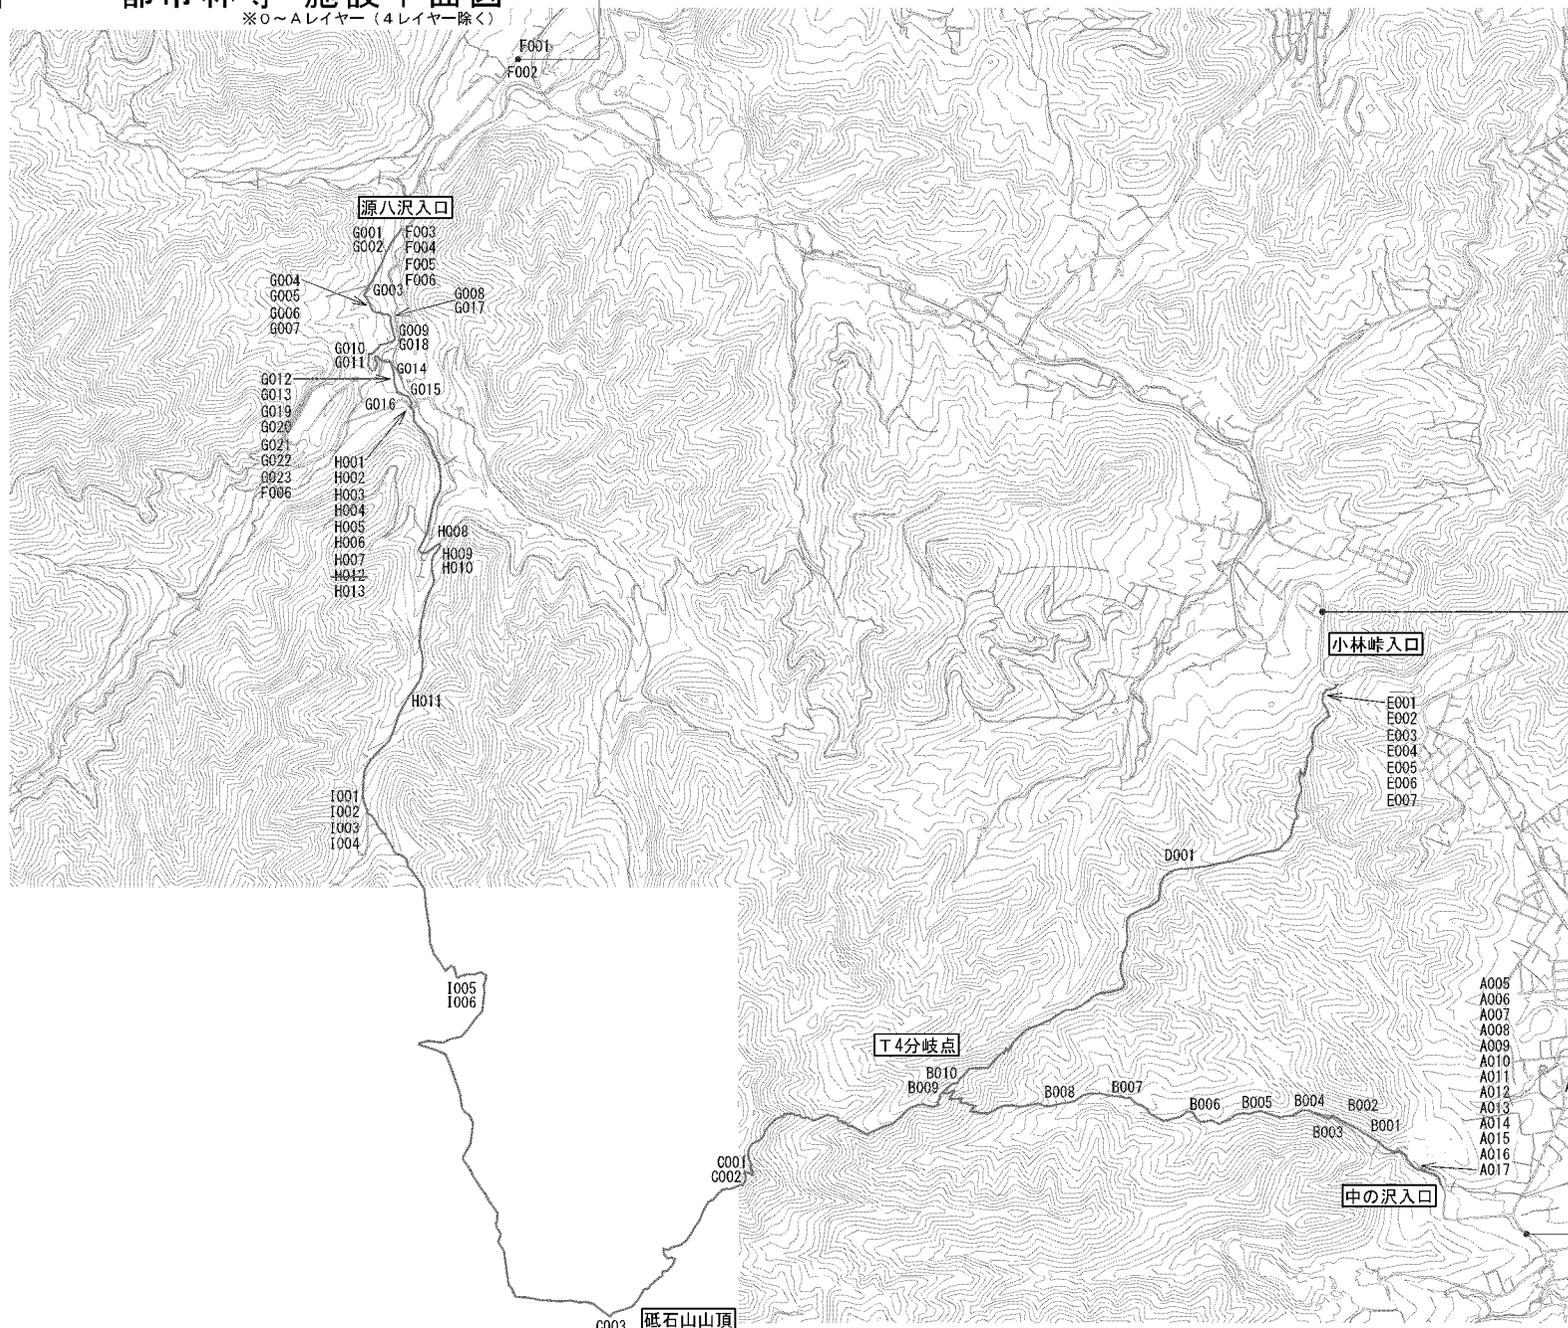


| | | | | | | | | | |
|----|---------------|-----|----|----|--------|----|-----|----|----------------|
| 縮尺 | A3の場合 1:20000 | 所在地 | 南区 | 距離 | 14.9Km | 番号 | 自歩3 | 名称 | 中の沢~小林峠・源八沢ルート |
|----|---------------|-----|----|----|--------|----|-----|----|----------------|

都市林等敷地図 ・ 都市林等施設平面図

※0～3レイヤー

※0～Aレイヤー(4レイヤー除く)

84 テレビ線

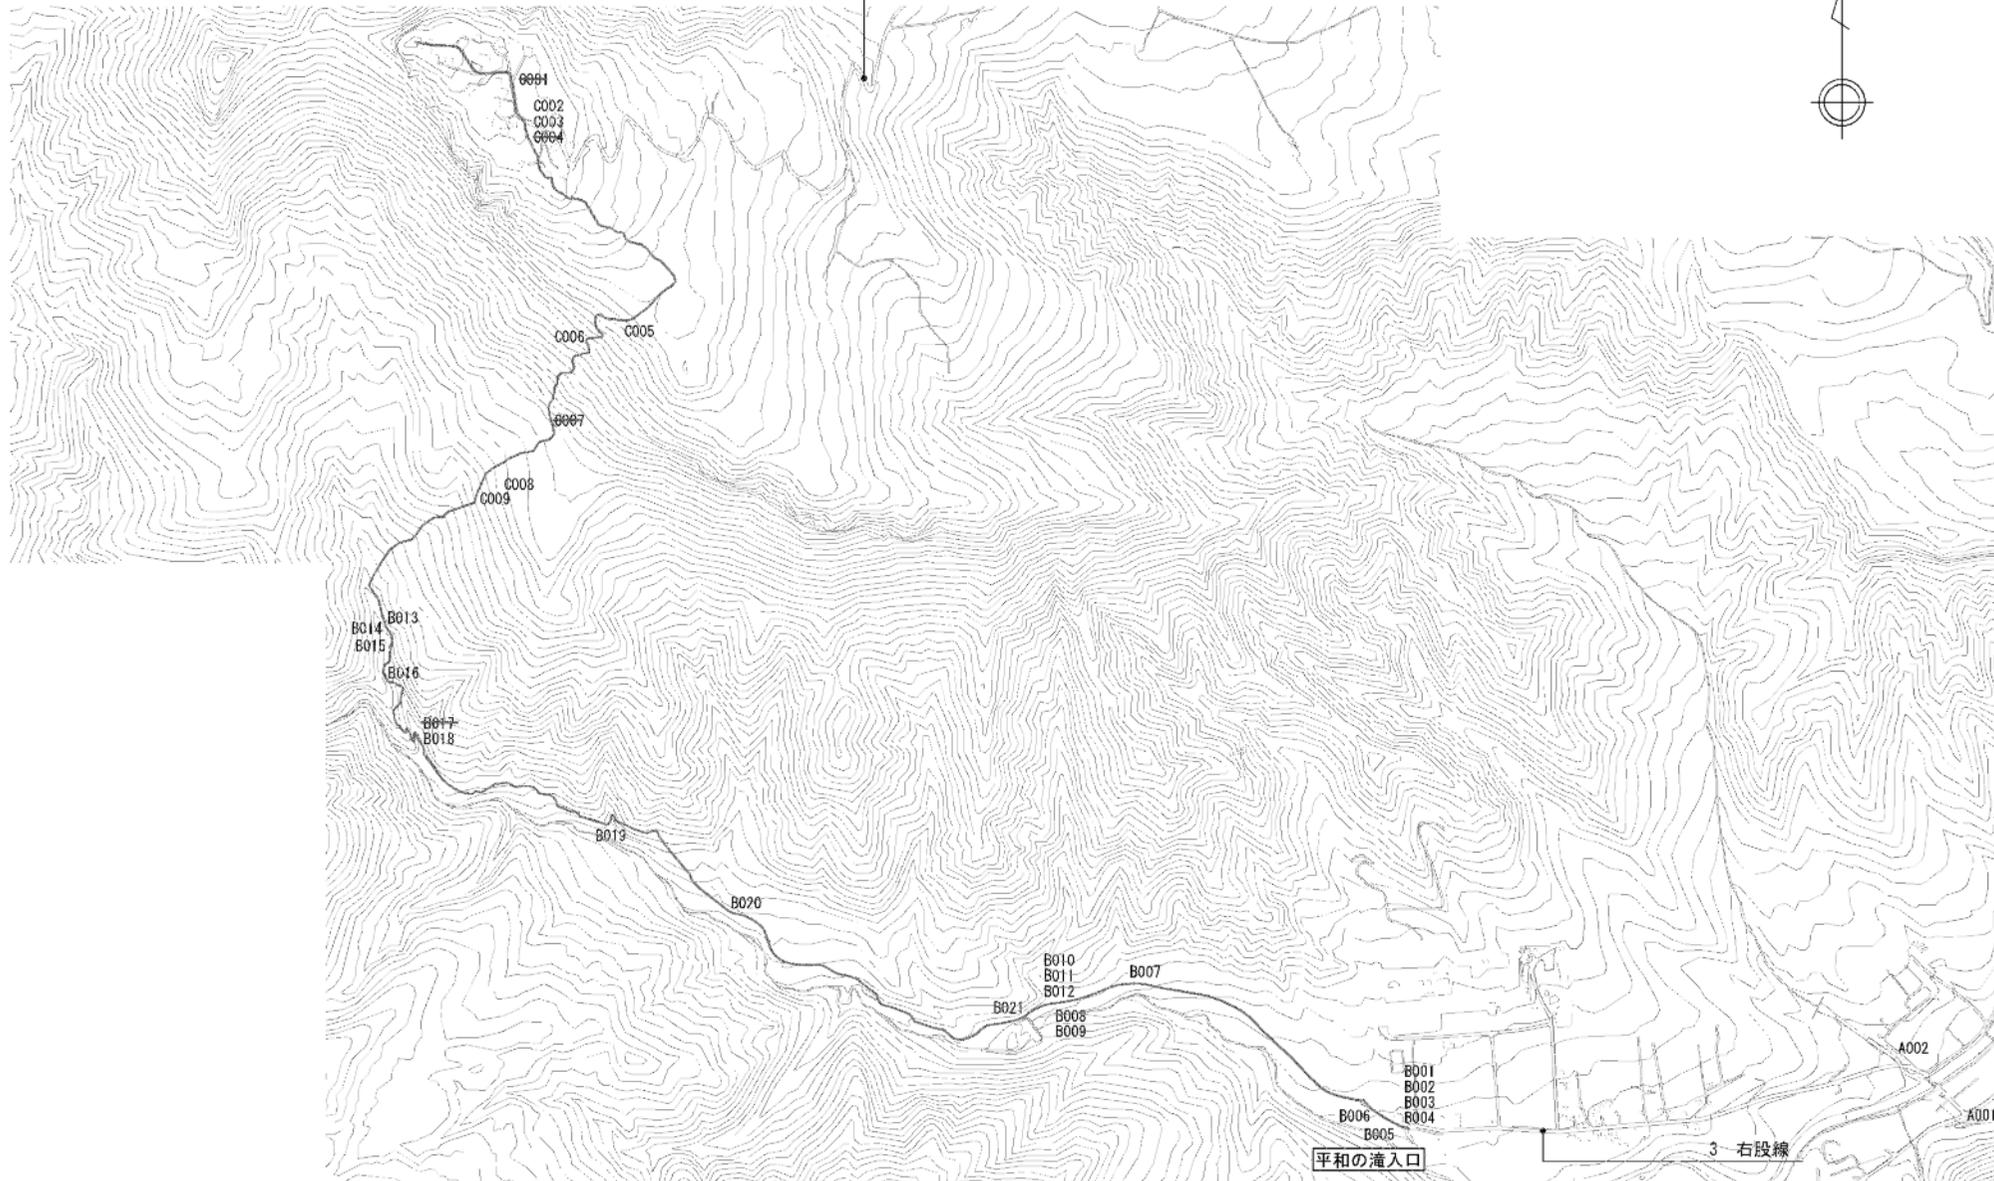


| | | | | | | | | | |
|----|---------------|-----|-------|----|-------|----|-----|----|-------------|
| 縮尺 | A3の場合 1:12000 | 所在地 | 西・手稲区 | 距離 | 5.5Km | 番号 | 自歩2 | 名称 | 平和の滝～手稲山ルート |
|----|---------------|-----|-------|----|-------|----|-----|----|-------------|

都市林等敷地図
※0~3レイヤー

都市林等施設平面図
※0~Aレイヤー(4レイヤー除く)


59 金山線

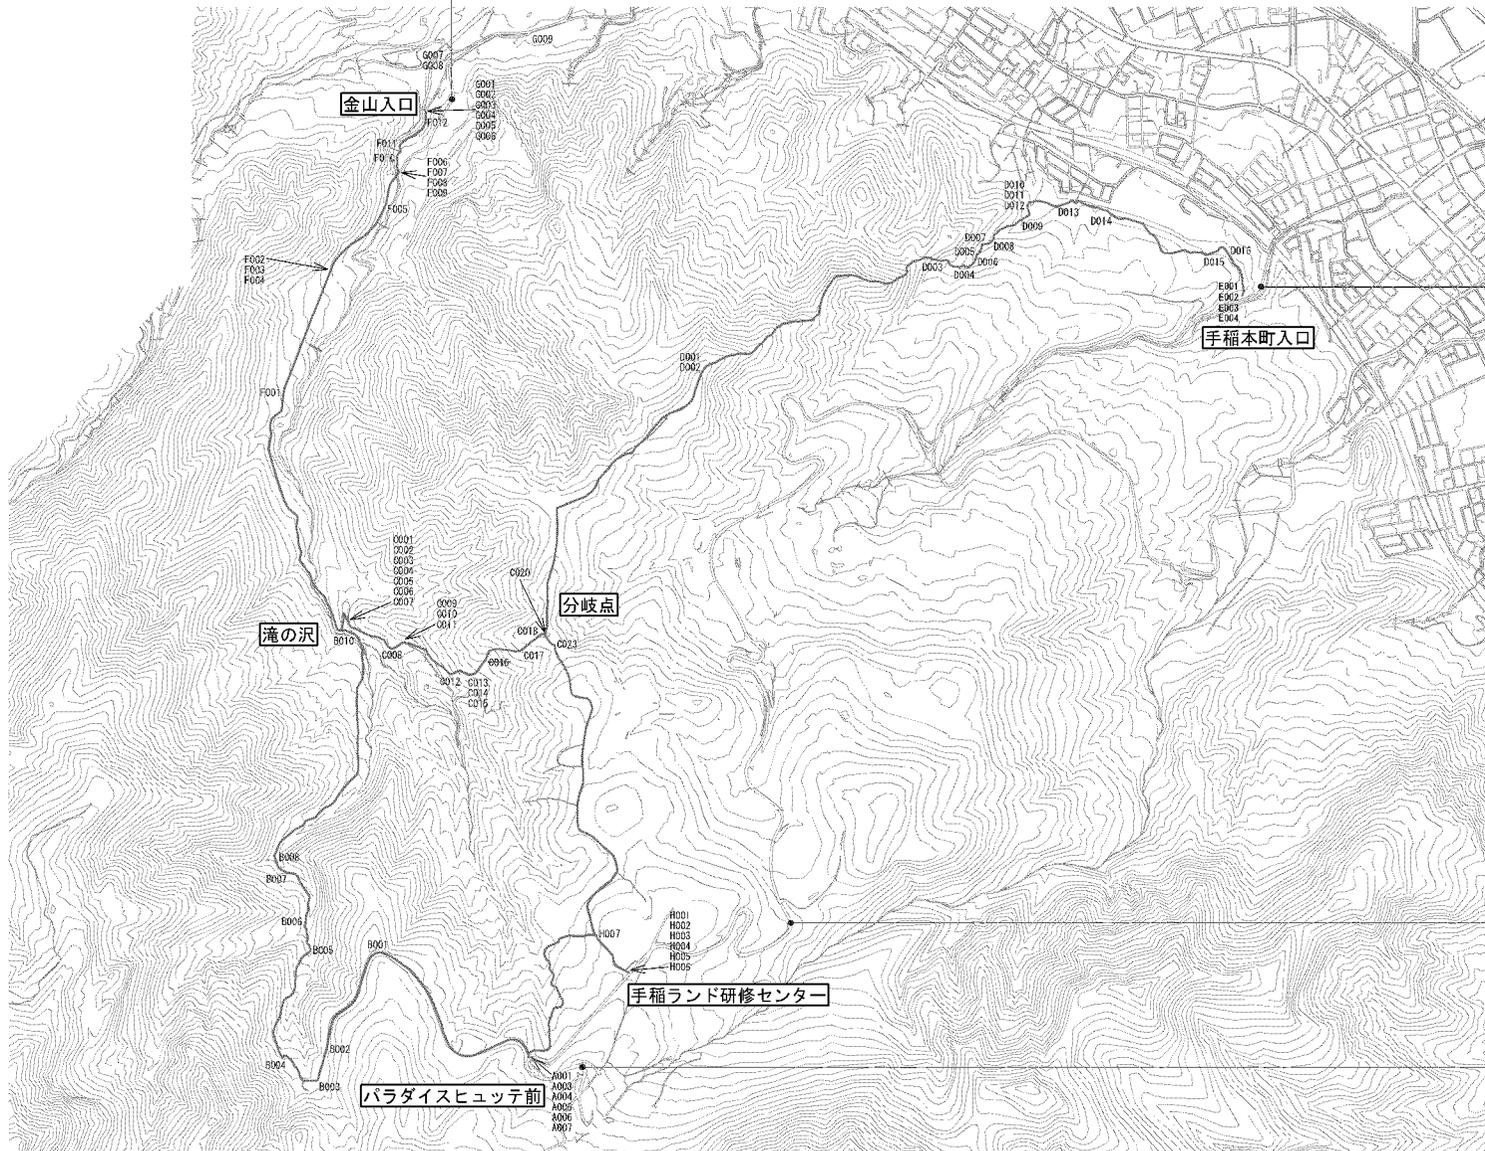

384 手稲山麓西線

249 手稲山麓線



84 テレビ線

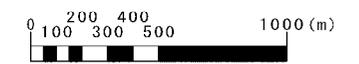

| | | | | | | | | | |
|----|---------------|-----|-----|----|--------|----|-----|----|---------------|
| 縮尺 | A3の場合 1:20000 | 所在地 | 手稲区 | 距離 | 13.9Km | 番号 | 自歩1 | 名称 | 手稲山北尾根ルート自然歩道 |
|----|---------------|-----|-----|----|--------|----|-----|----|---------------|

都市林等敷地図 ・ 都市林等施設平面図

568 宮の森24号線

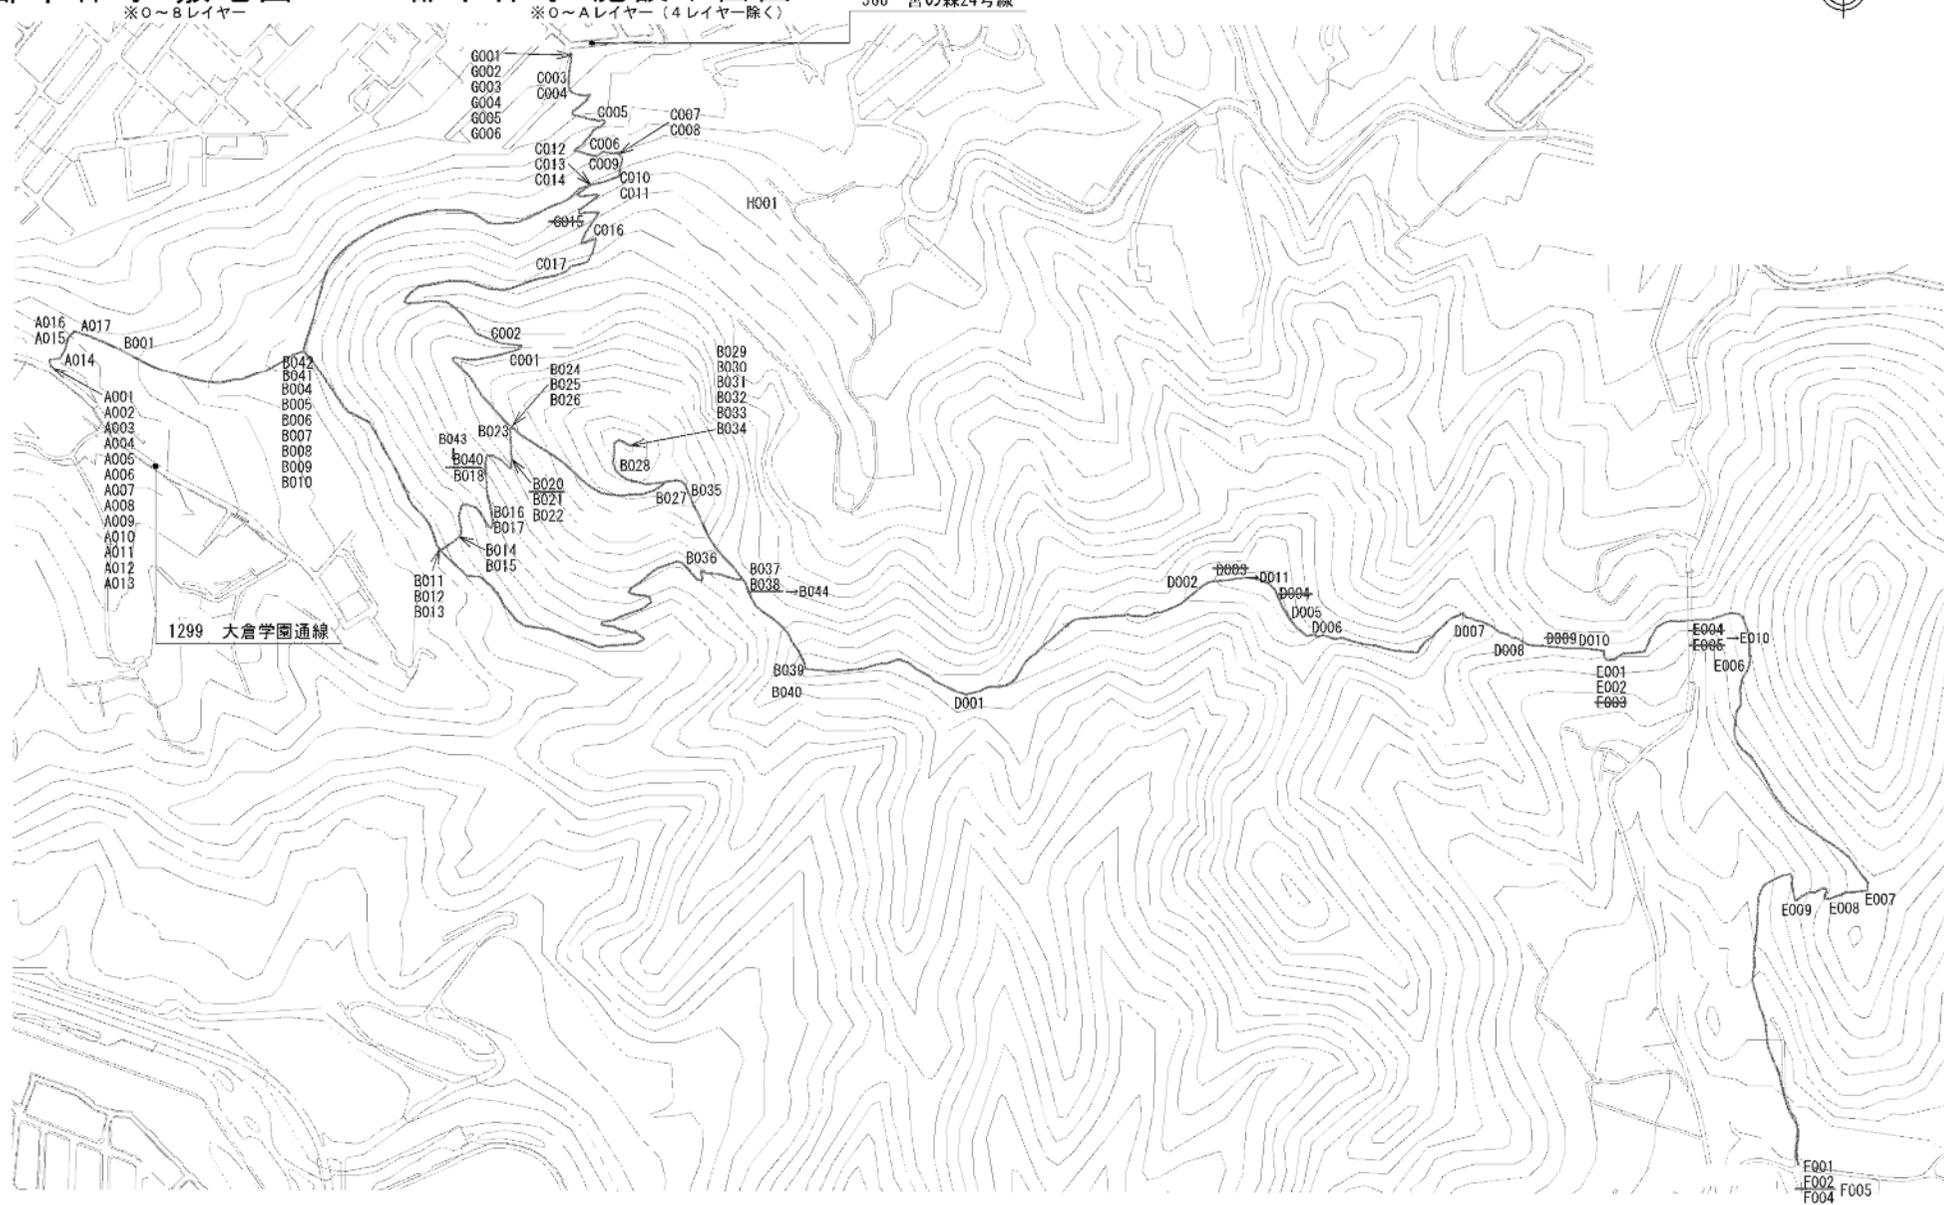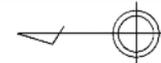


| | | | | | | | | | |
|----|--------------|-----|----|----|-------|----|-----|----|---------------|
| 縮尺 | A3の場合 1:6000 | 所在地 | 西区 | 距離 | 4.6Km | 番号 | 自歩7 | 名称 | 三角山～盤溪ルート自然歩道 |
|----|--------------|-----|----|----|-------|----|-----|----|---------------|

都市林等 敷地図


※0~8レイヤー

都市林等 施設平面図


※0~4レイヤー (4レイヤー除く)

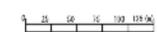


| | | | | | | | | | |
|----|--|-----|-----|----|--------|----|------|----|------------|
| 縮尺 | | 所在地 | 清田区 | 面積 | *. *ha | 番号 | 自歩08 | 名称 | 西岡レクの森自然歩道 |
|----|--|-----|-----|----|--------|----|------|----|------------|

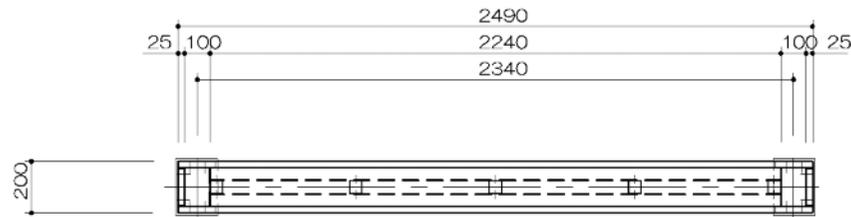


平面図 1/20

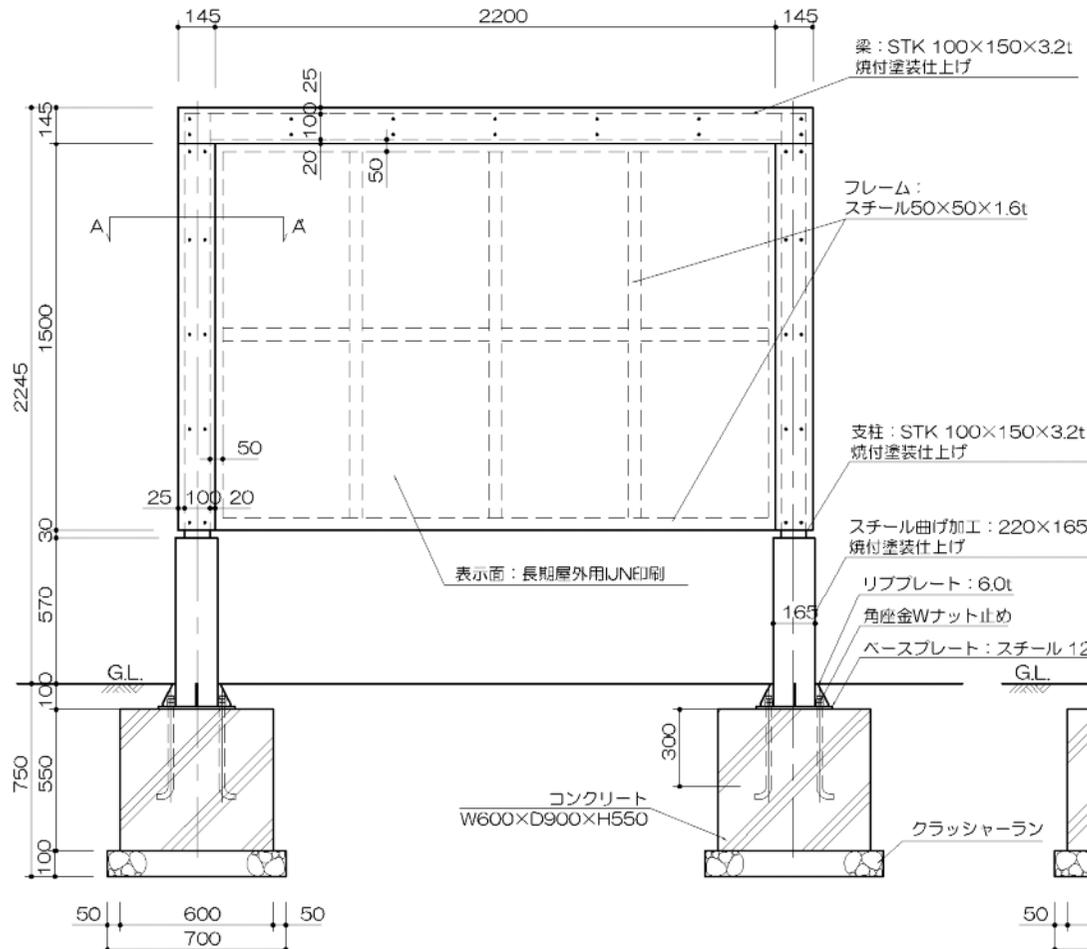


正面図 1/20

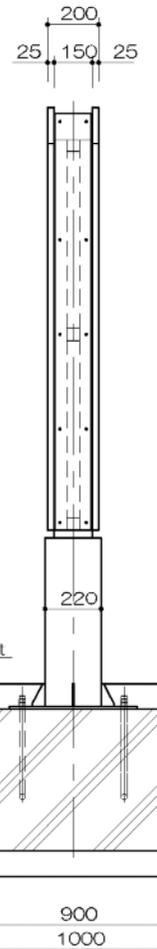

側面図 1/20

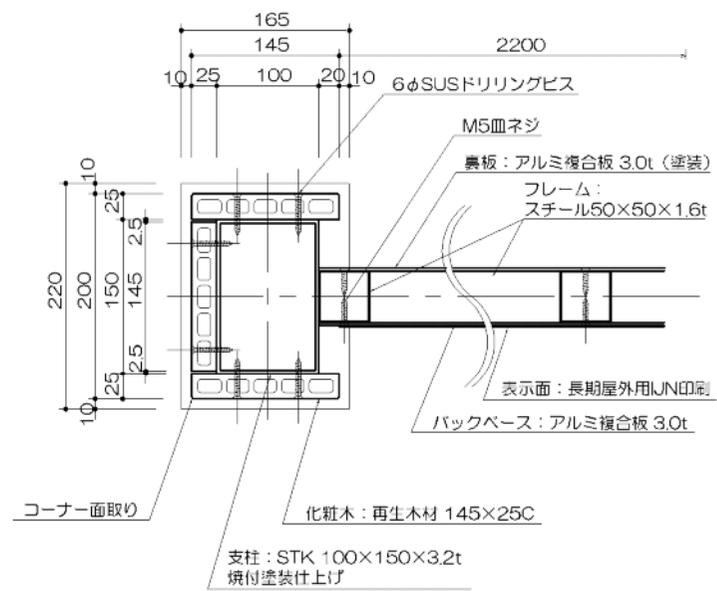


A-A' 断面図 1/5

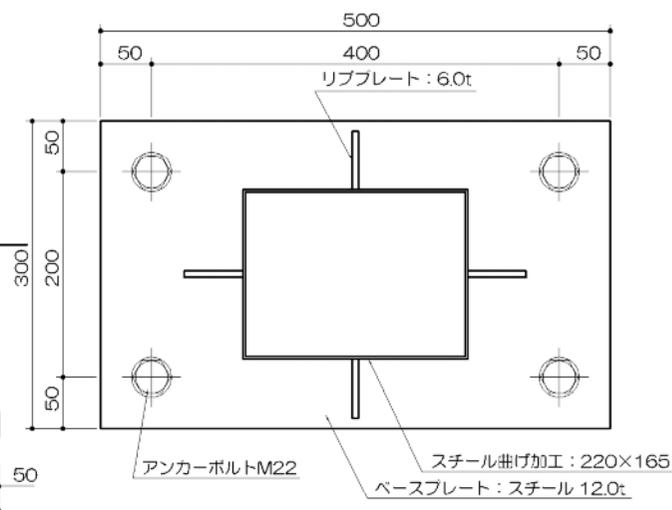

ベースプレート詳細図 1/5


【特記事項】
 ※鏡材部は溶融亜鉛メッキ処理 (JIS H 8641) とする。
 ※鏡材部はウレタン樹脂焼付塗装とする。
 ※生物賠償責任保険加入製品とする。
 ※表示内容は担当職員と協議の上、原稿制作を行うこと。

| | | |
|--------------------|-------------|------|
| 名称 | 鋼製総合案内板 (大) | |
| 都市環境林ほか屋外施設等維持管理業務 | 尺度 | 1/50 |

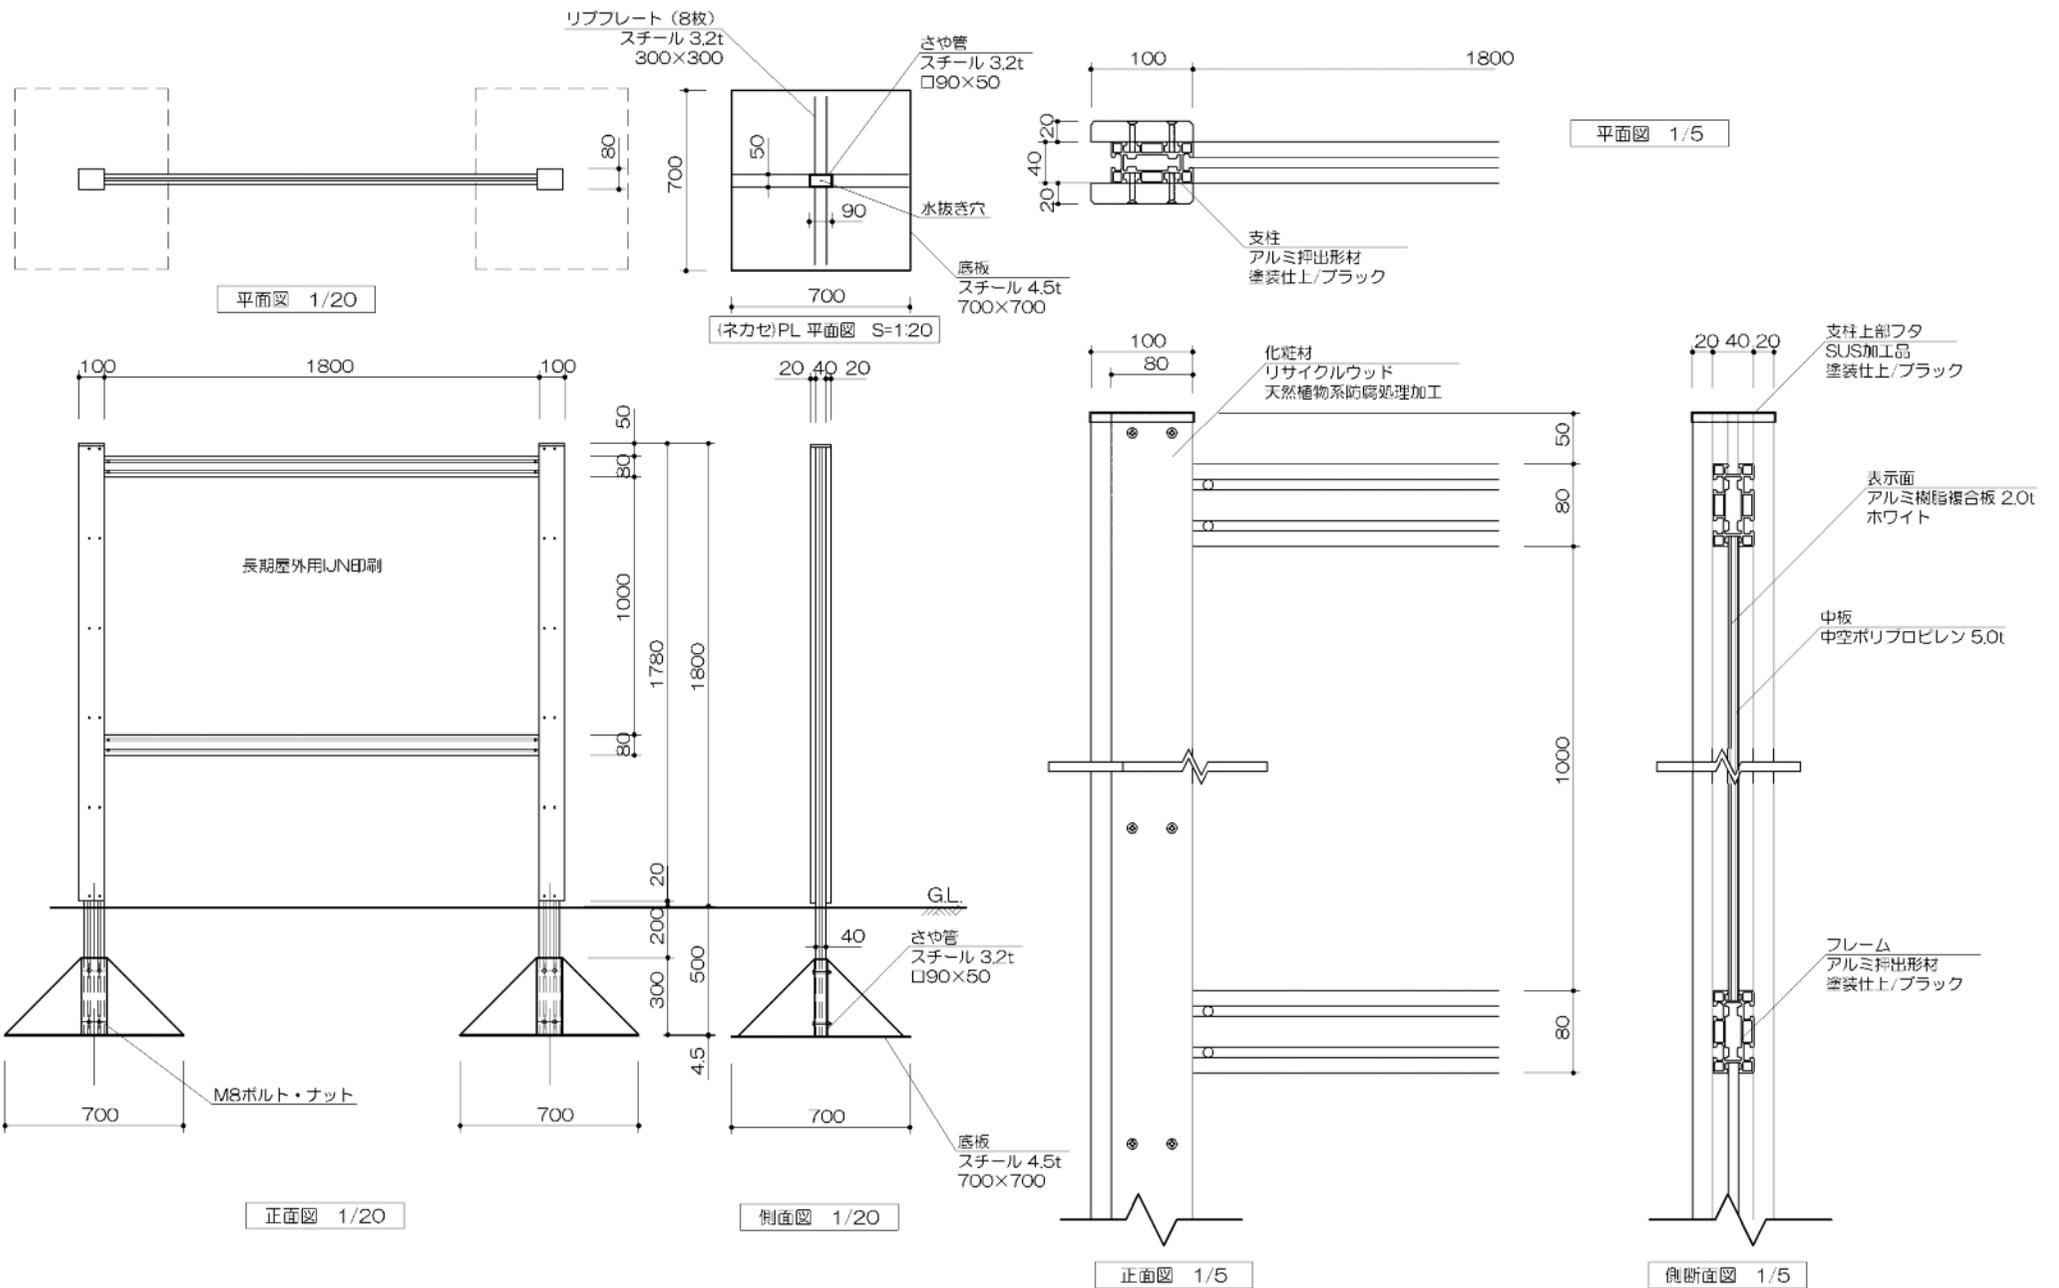


【特記事項】
 ※鋼材部は溶融亜鉛メッキ処理（JIS H 8641）とする。
 ※生物賠償責任保険加入製品とする。
 ※表示内容は担当職員と協議の上、原稿制作を行うこと。

| | | |
|----|--------------------|-------|
| 名称 | 鋼製総合案内板（中） | |
| | 都市環境林ほか屋外施設等維持管理業務 | 尺度 図示 |

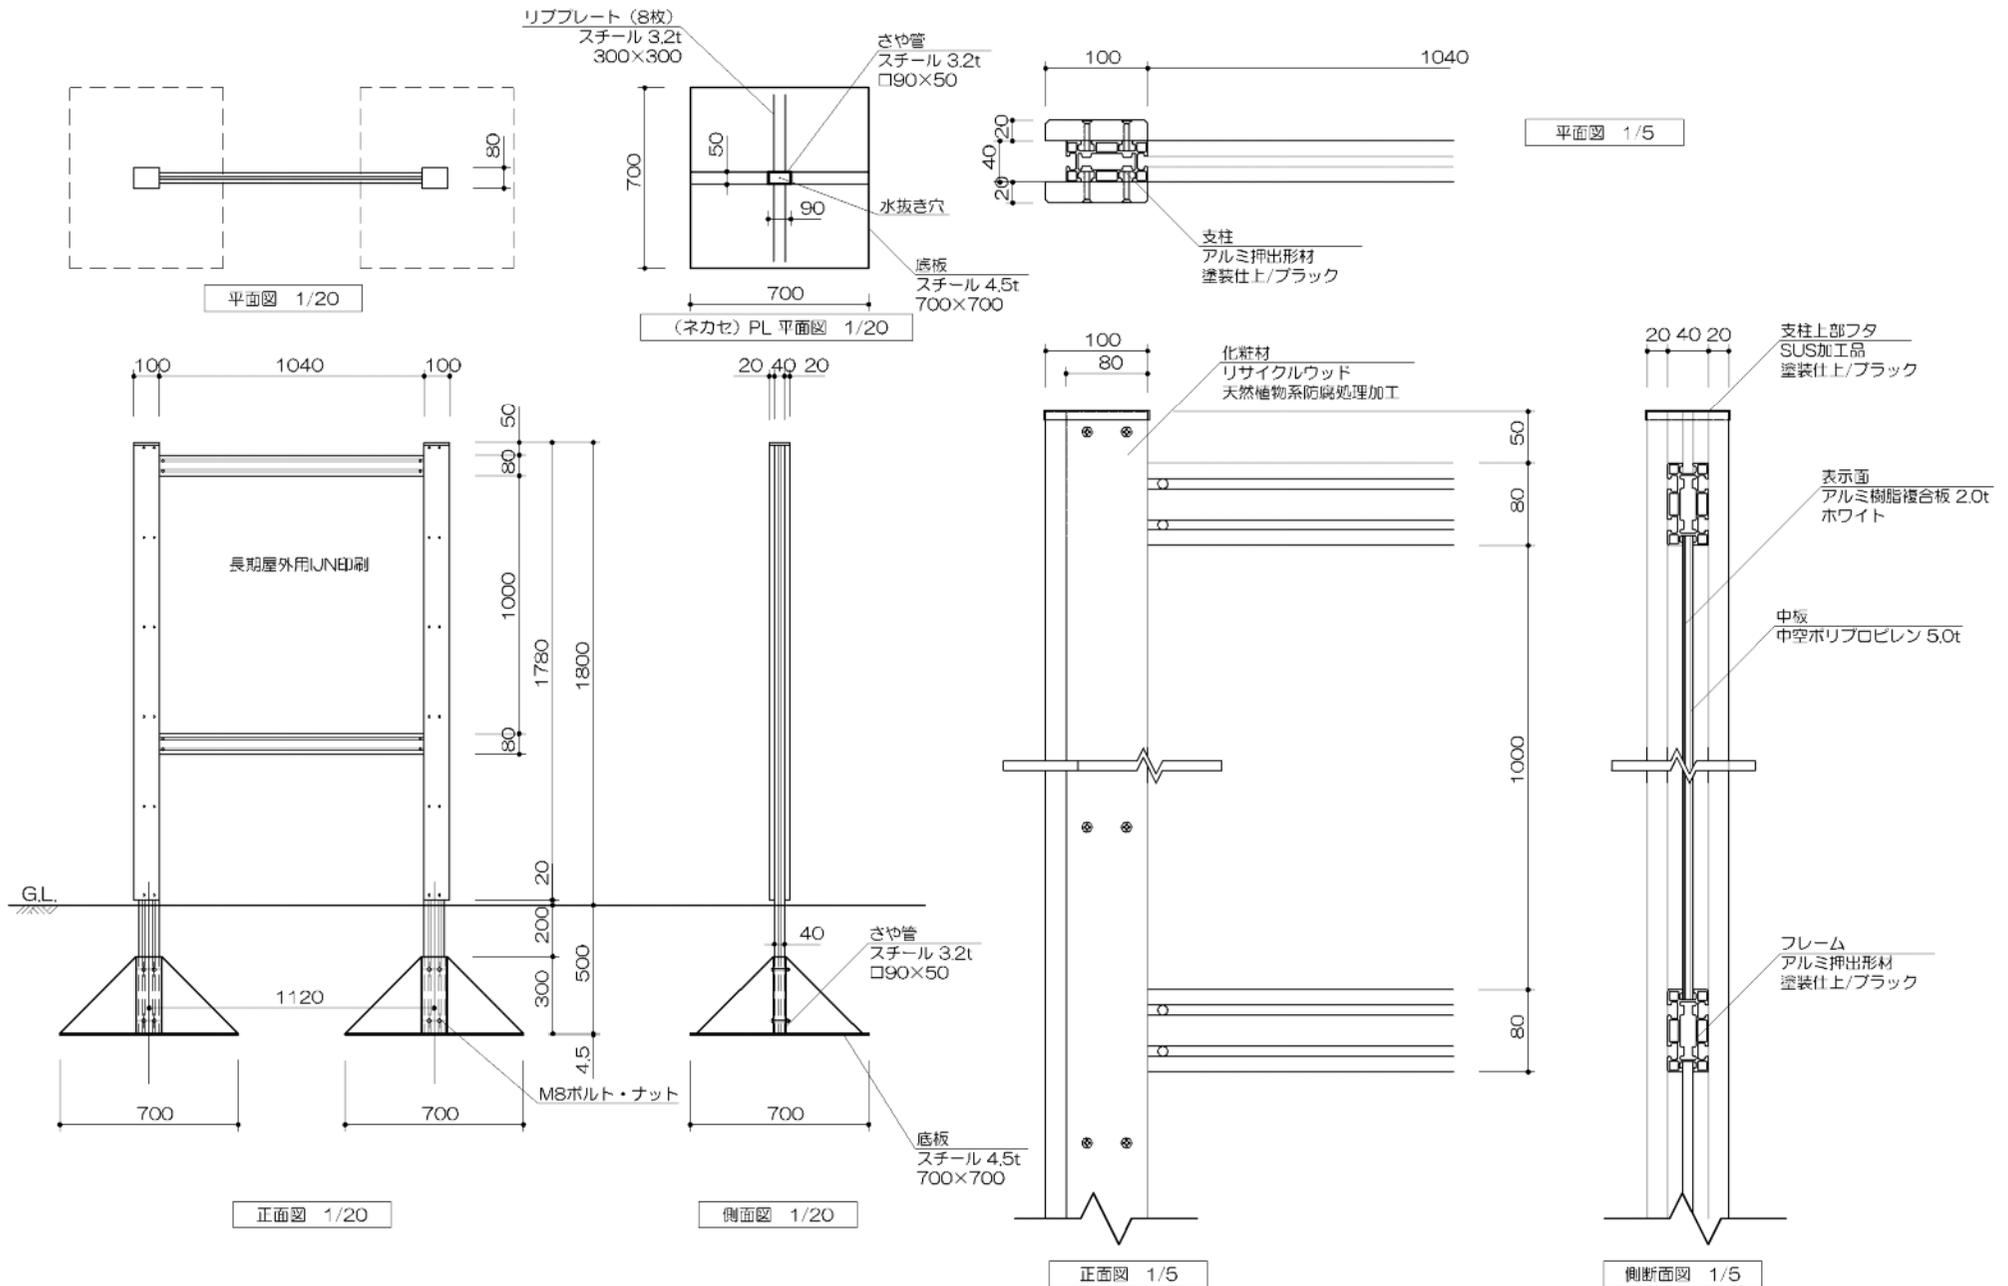


【特記事項】
 ※鋼材部は溶融亜鉛メッキ処理 (JIS H 8641) とする。
 ※生物賠償責任保険加入製品とする。
 ※表示内容は担当職員と協議の上、原稿制作を行うこと。


| | | |
|----|--------------------|-------|
| 名称 | 鋼製総合案内板 (小) | |
| | 都市環境林ほか屋外施設等維持管理業務 | 尺度 図示 |

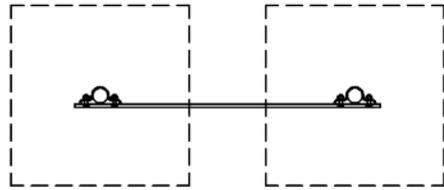


平面図

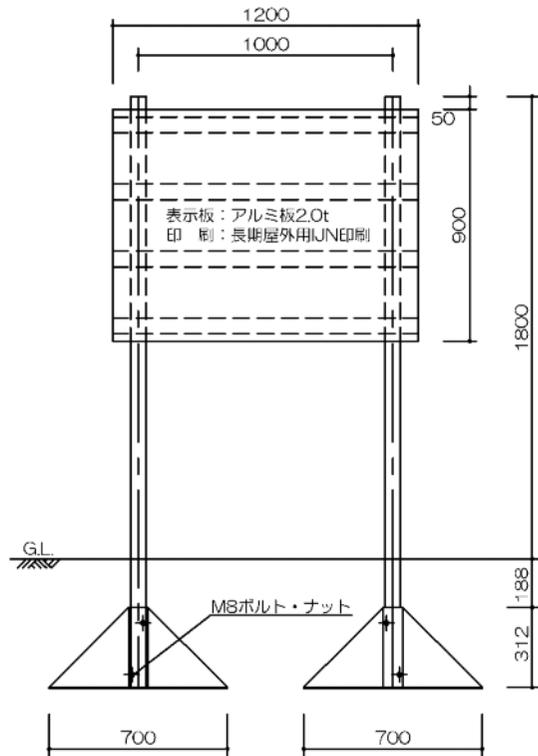

正面図

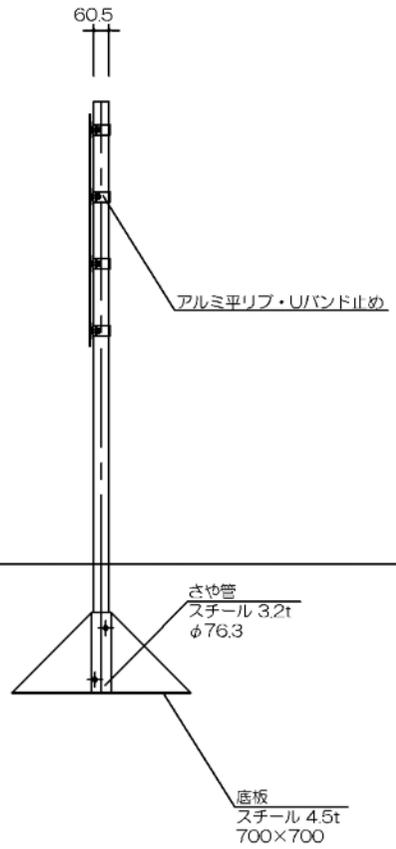


側面図

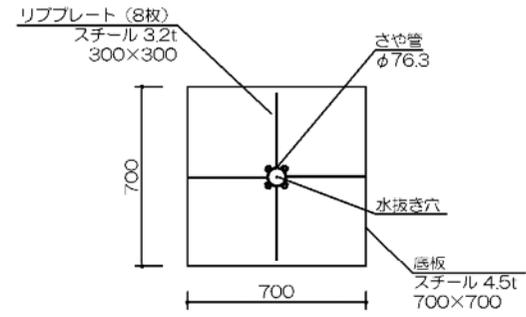


(ネカセ) PL 平面図

【特記事項】
※鋼材部は溶融亜鉛メッキ処理 (JIS H 8641) とする。
※生物賠償責任保険加入製品とする。
※表示内容は担当職員と協議の上、原種制作を行うこと。

| | | |
|----|--------------------|---------|
| 名称 | 鋼製看板 (大) | |
| | 都市環境林ほか屋外施設等維持管理業務 | 尺度 1/20 |

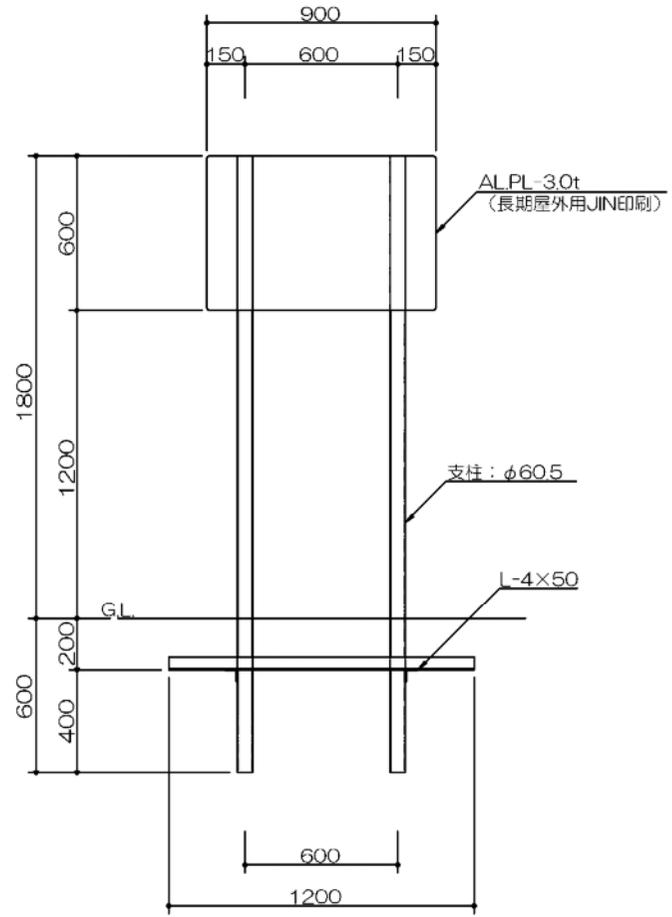



正面図

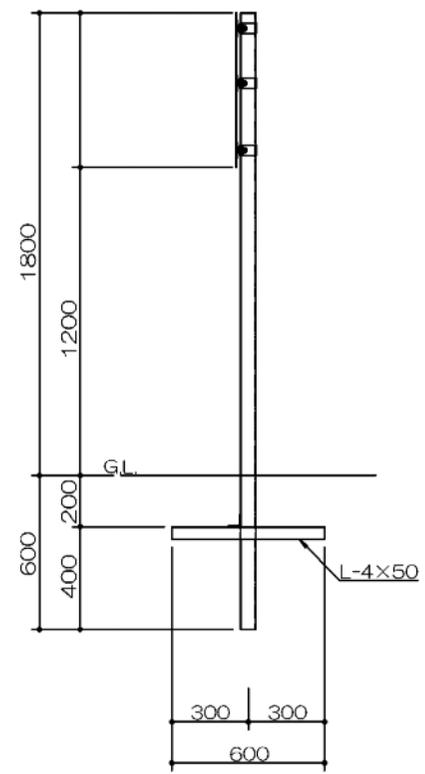



側面図

【特記事項】
 ※鋼材部は溶融亜鉛メッキ処理 (JIS H 8641) とする。
 ※生物賠償責任保険加入製品とする。
 ※表示内容は担当職員と協議の上、原稿制作を行うこと。

| | | |
|--------------------|----------|---------|
| 名称 | 鋼製看板 (中) | |
| 都市環境林ほか屋外施設等維持管理業務 | | 尺度 1/50 |

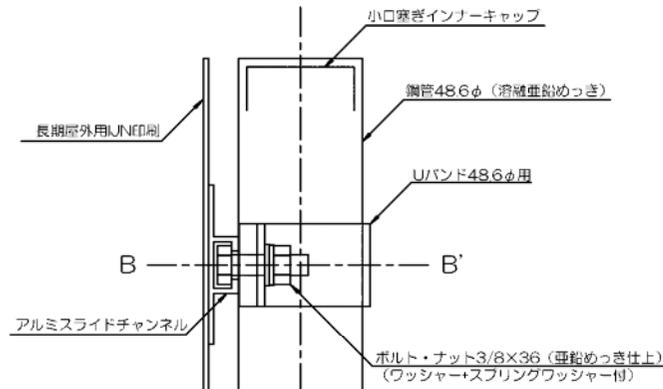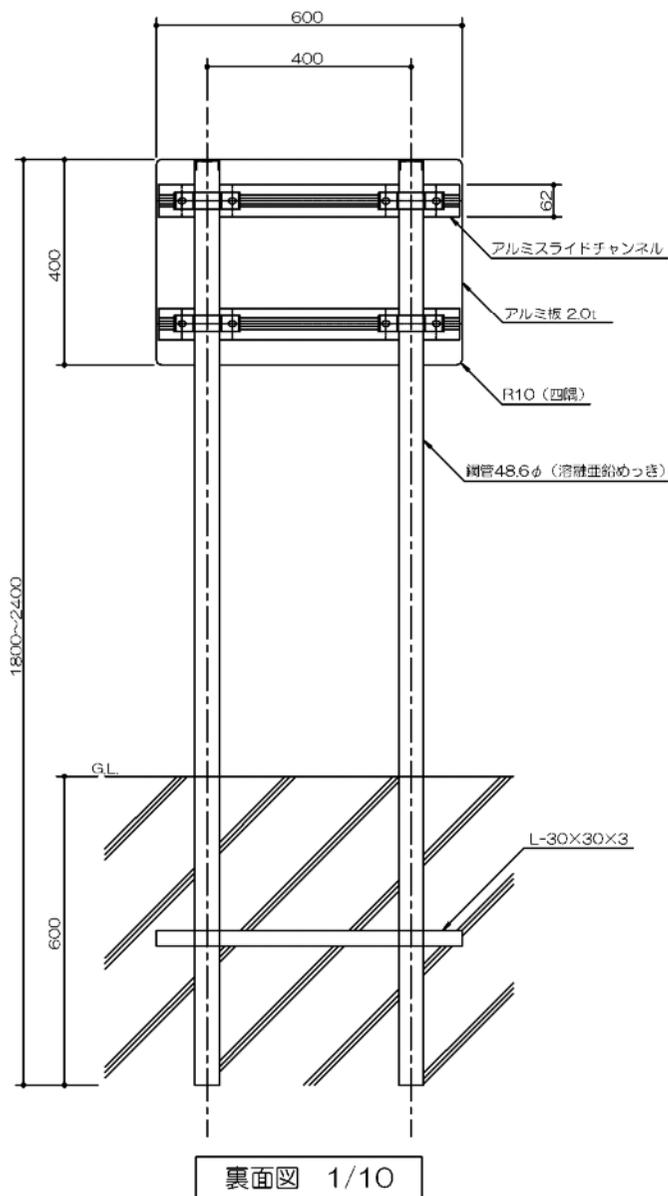


スライドチャンネル部側面詳細図 1/2

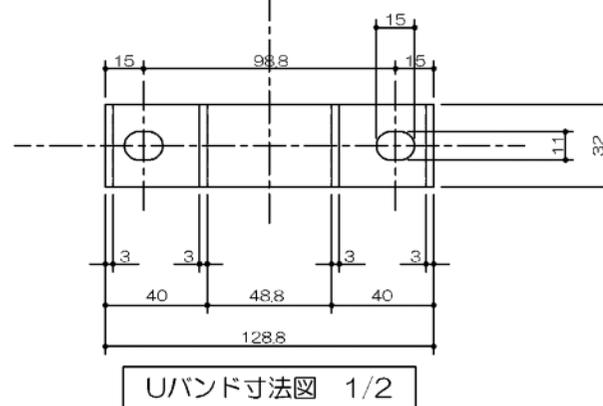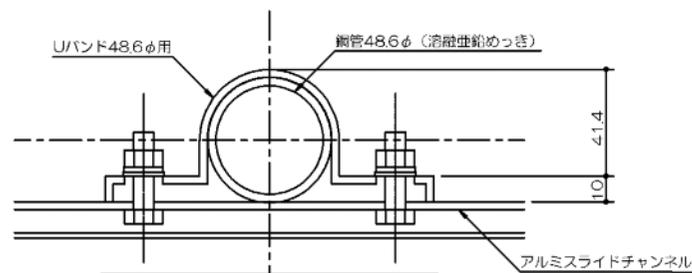

【特記事項】
 ※鋼材部は溶融亜鉛メッキ処理 (JIS H 6841) とする。
 ※生物賠償責任保険加入製品とする。
 ※表示内容は担当職員と協議の上、原稿制作を行うこと。


| | | |
|----|--------------------|-------|
| 名称 | 鋼製看板 (小) | |
| | 都市環境林ほか屋外施設等維持管理業務 | 尺度 図示 |

鋼製看板（大）表示面

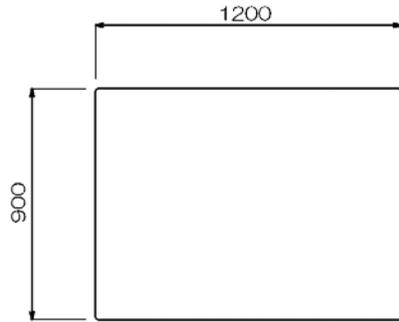


アルミ板2.0t W1200×H900
 (平リブ・Uバンド付き)
 長期屋外用JN印刷

鋼製看板（中）表示面

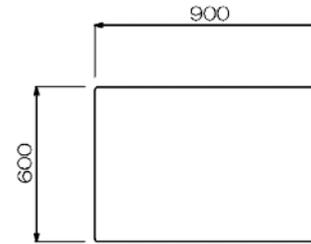


アルミ板2.0t W900×H600
 (平リブ・Uバンド付き)
 長期屋外用JN印刷

鋼製看板（小）表示面

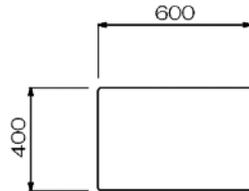

アルミ板2.0t W600×H400
 (平リブ・Uバンド付き)
 長期屋外用JN印刷


誘導サイン用表示面

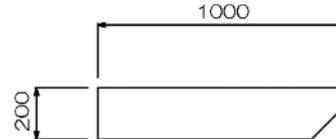

矢羽式（片面表示）
 アルミ複合板 3.0t W1000×H200
 ※表示寸法は既設に合わせる
 長期屋外用JN印刷

〔特記事項〕
 ※生物賠償責任保険加入製品とする。
 ※表示内容は担当職員と協議の上、原稿制作を行うこと。

| | | |
|----|---------------------------|---------|
| 名称 | 鋼製看板（大）、（中）、（小）、誘導サイン用表示面 | |
| | 都市環境林ほか屋外施設等維持管理業務 | 尺度 1/20 |



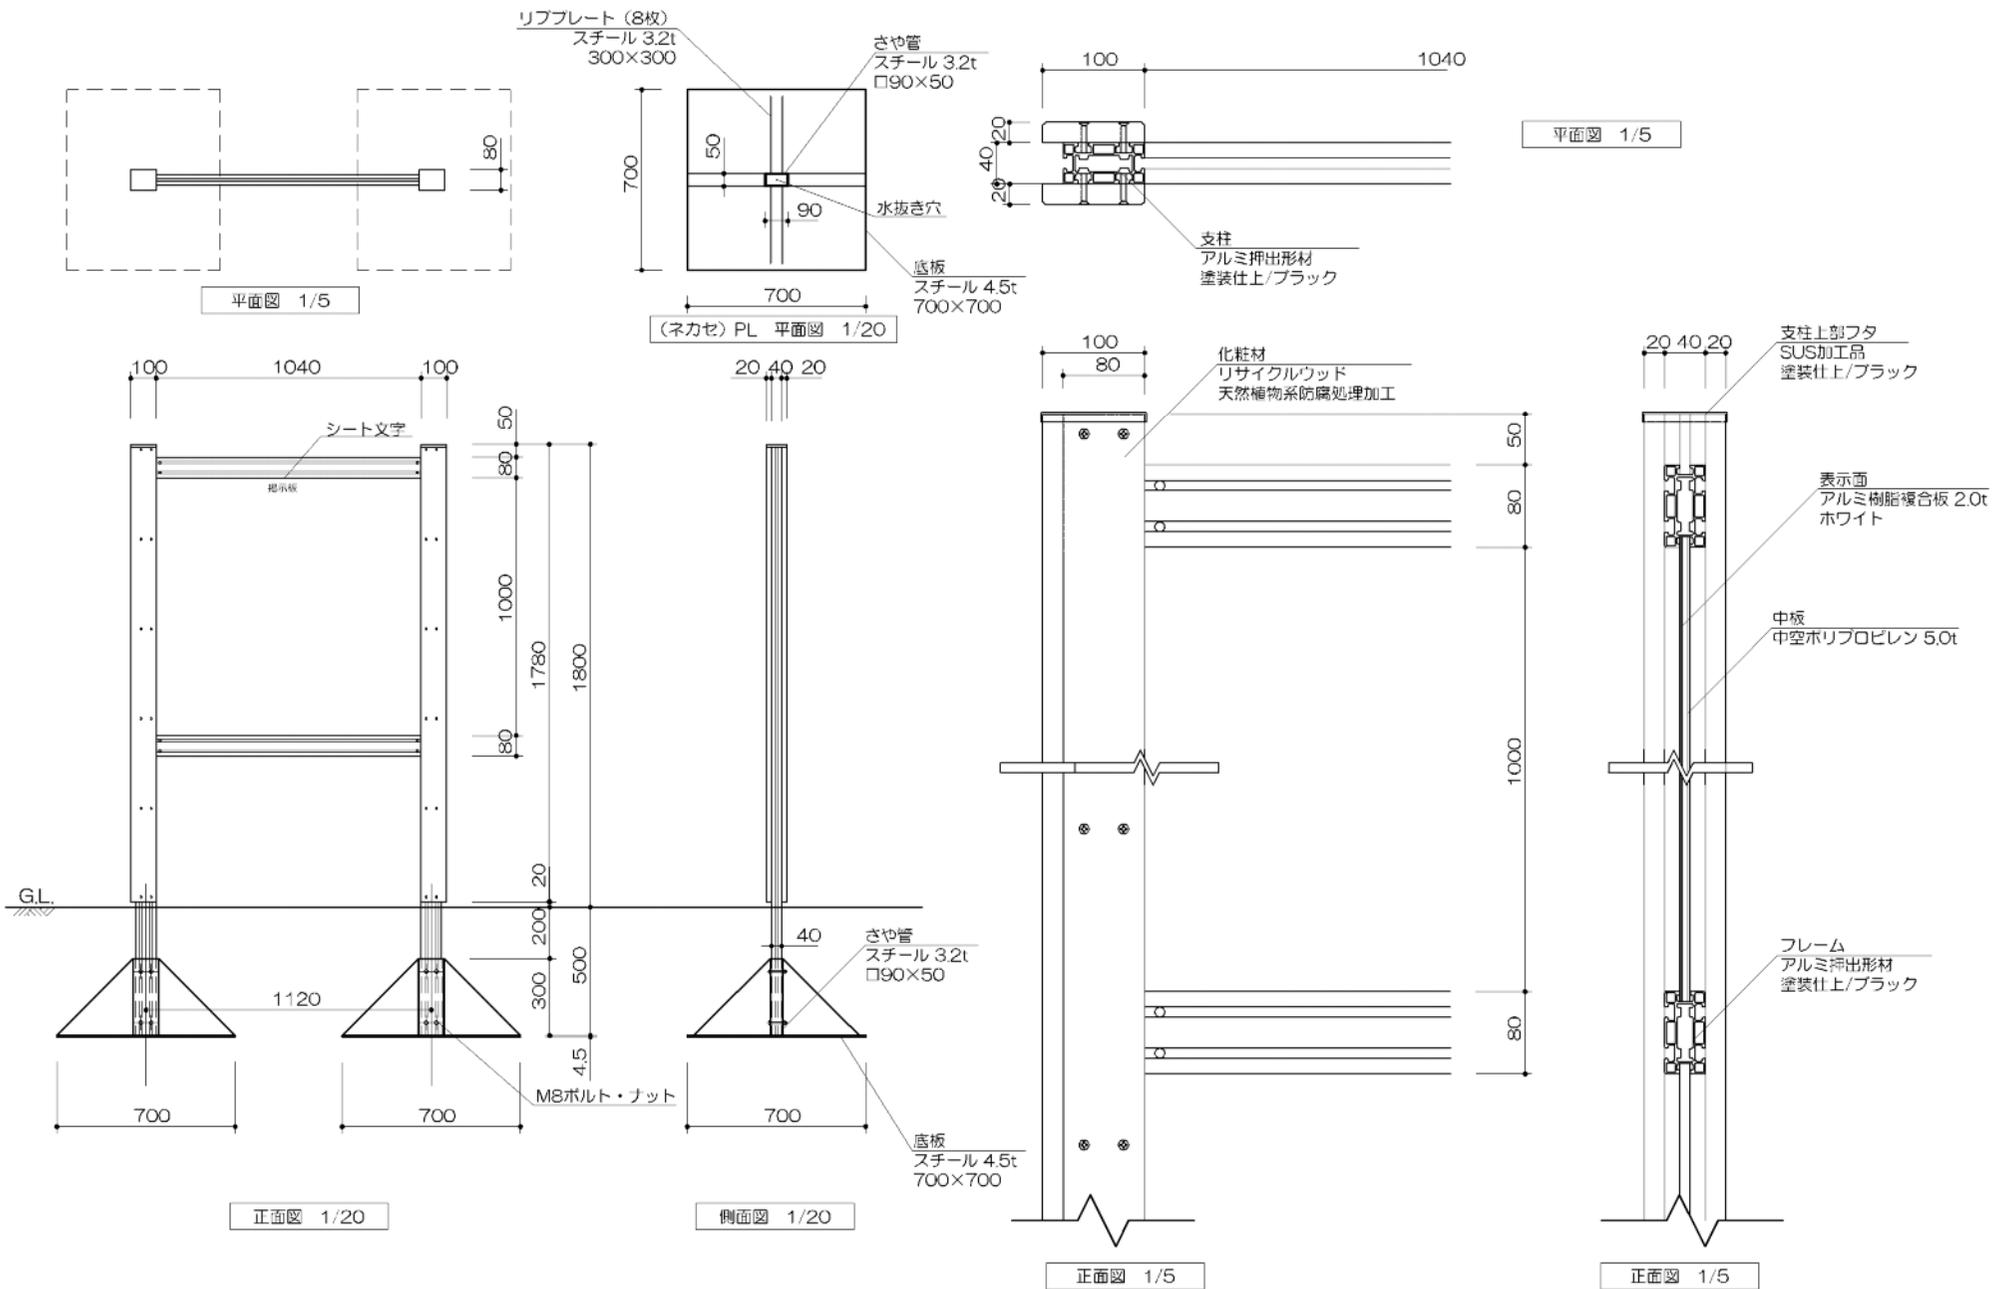


【特記事項】
 ※鋼材フレームはアルミ押出型材とする。
 ※化粧材は再生木材とする。
 ※生物賠償責任保険加入製品とする。

名称 掲示板 (大)

都市環境林ほか屋外施設等維持管理業務

尺度 図示

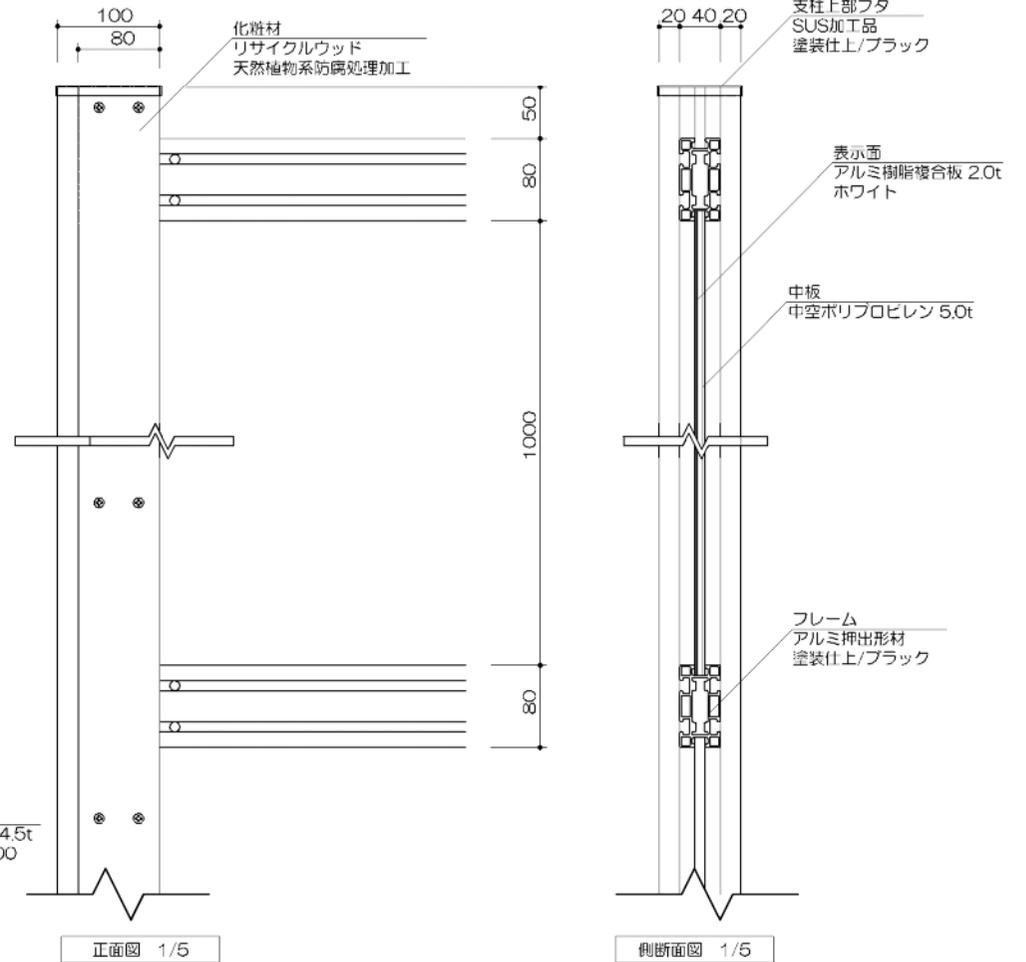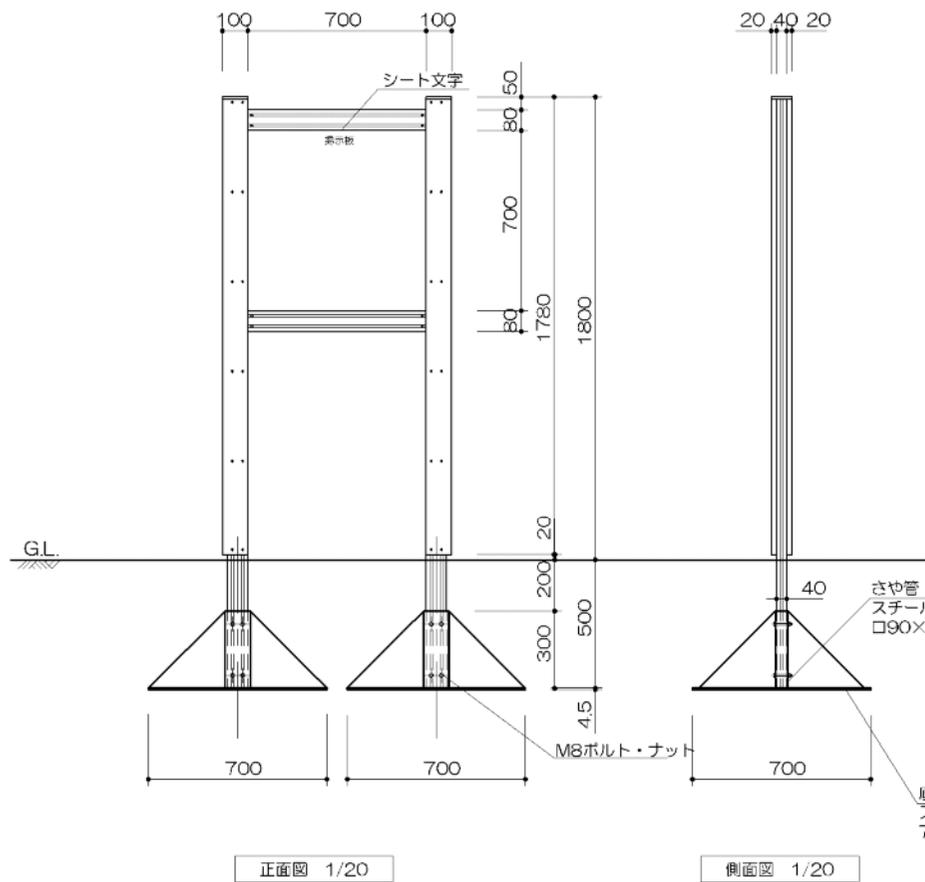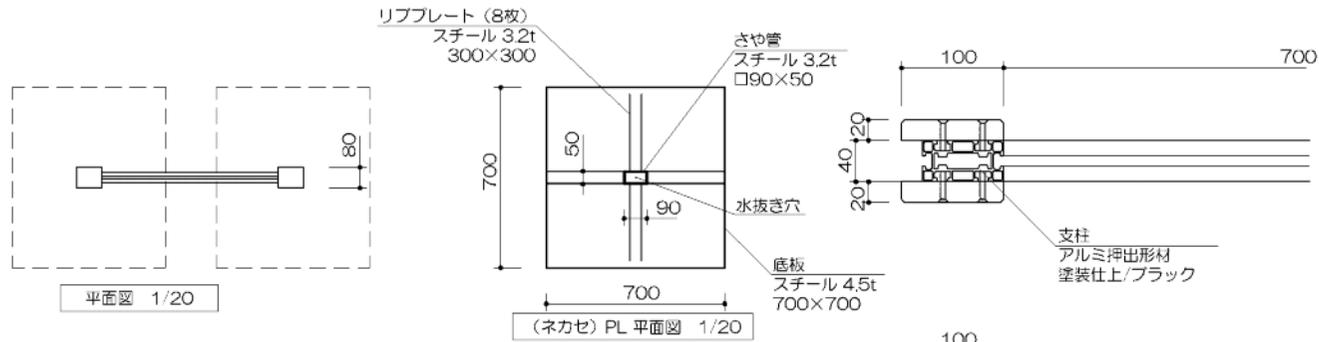


〔特記事項〕
※鋼材フレームはアルミ押出型材とする。
※化粧材は再生木材とする。
※生物胎養責任保険加入製品とする。

名称 掲示板 (小)

都市環境林ほか屋外施設等維持管理業務

尺度 図示


平面図

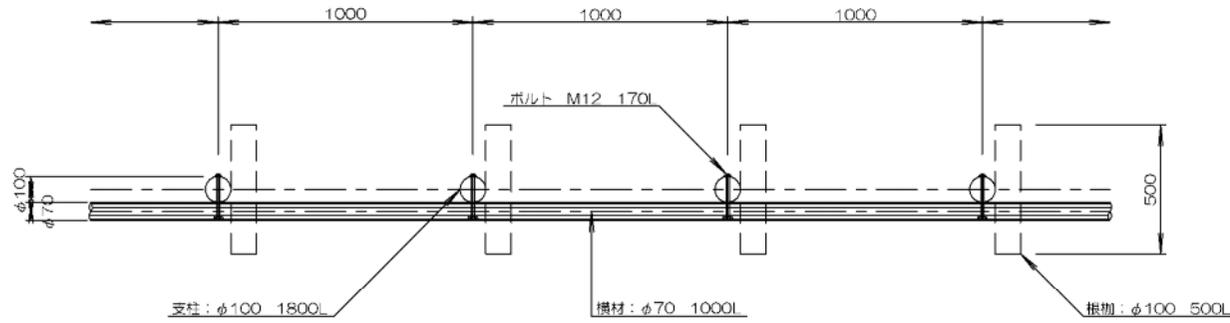


〔特記事項〕

- ※木材は道内産カラマツ材を使用する。
- ※丸太材はらせん加工とする。木材見え掛け部は面取り加工とする。
- ※木材は薬剤注入に適するように天然又は人工乾燥処理を行う。
- ※加圧注入方法はJIS A 9002に準ずる。
- ※防腐剤はマイトレックACQを使用する。
- ※ボルトは溶融亜鉛メッキ以上、木ねじ類はステンレスとする。
- ※生物賠償責任保険加入製品とする。

立面図

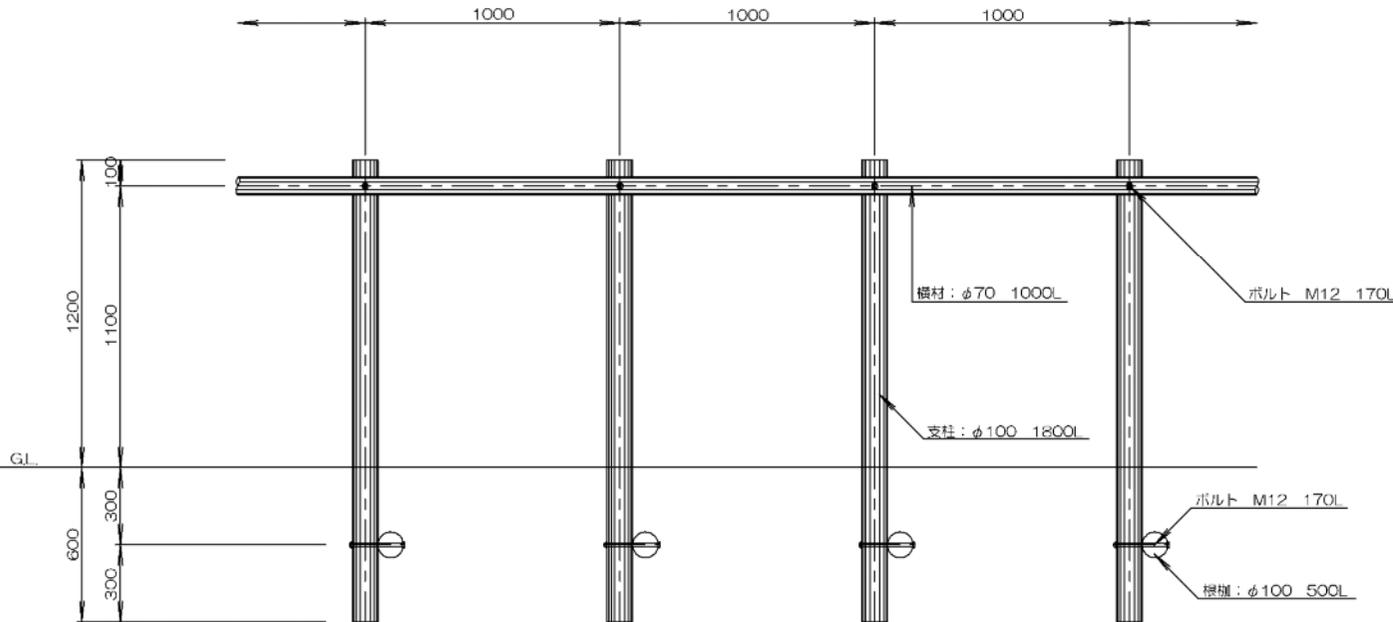

断面図

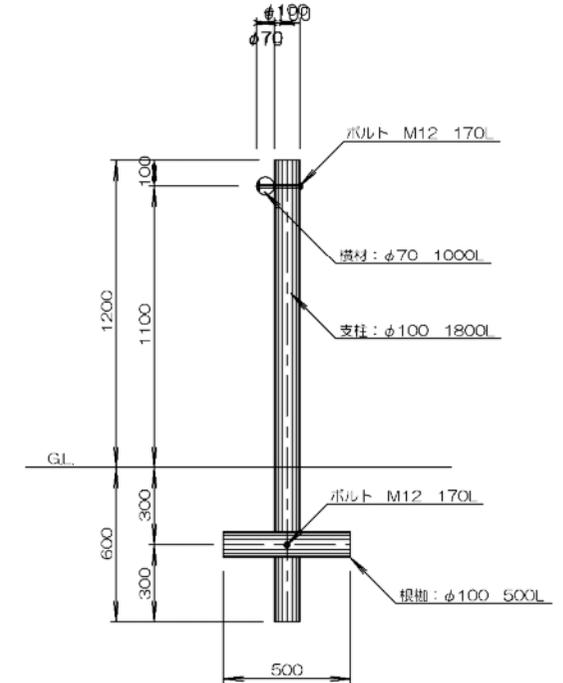


名称 木柵（1段）


都市環境林ほか屋外施設等維持管理業務

尺度 1/20


平面図

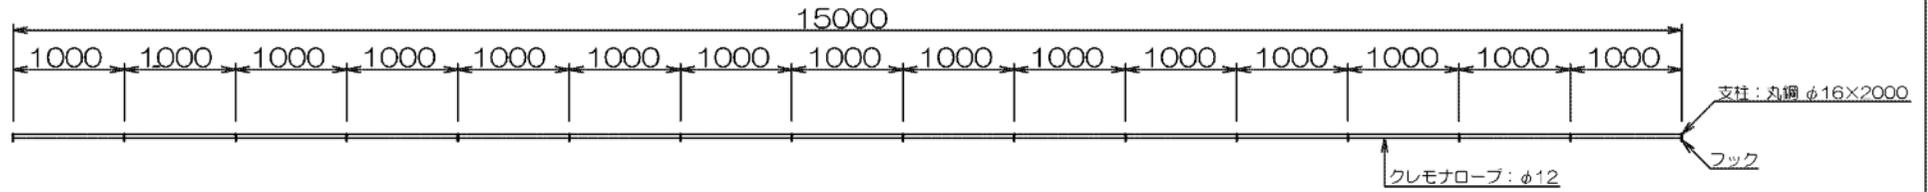

立面図

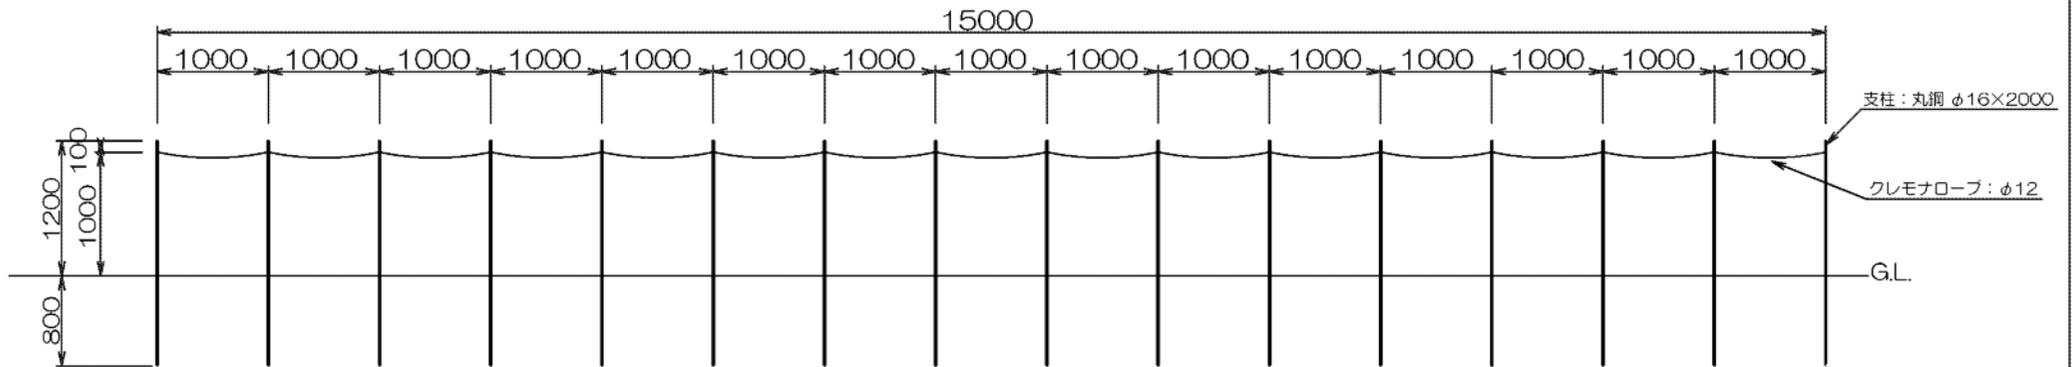

側面図

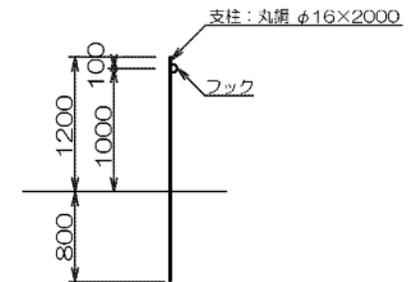

〔特記事項〕

- ※鋼材接合部はボルト・ナット止めまたは、溶接止めとする。
- ※鋼材部めっきは熔融亜鉛メッキ以上とする。
- ※鋼材部塗装は下塗り1回（エポキシ系）、中・上塗り各1回（ウレタン樹脂系）とする。
- ※生物賠償責任保険加入製品とする。



名称 **ロープ柵**

都市環境林ほか屋外施設等維持管理業務

尺度 1/50

〔特記事項〕

- ※支柱は、エコマーク認定品（樹脂部はリサイクルプラスチック）
- ※生物賠償責任保険加入製品とする。
- ※プラ擬木 色：ダークブラウン
- 外観：クヌギ肌模様

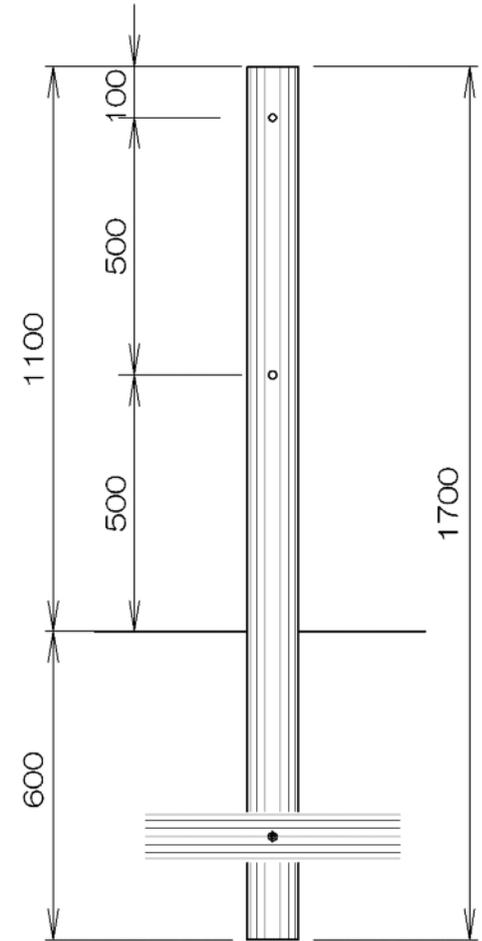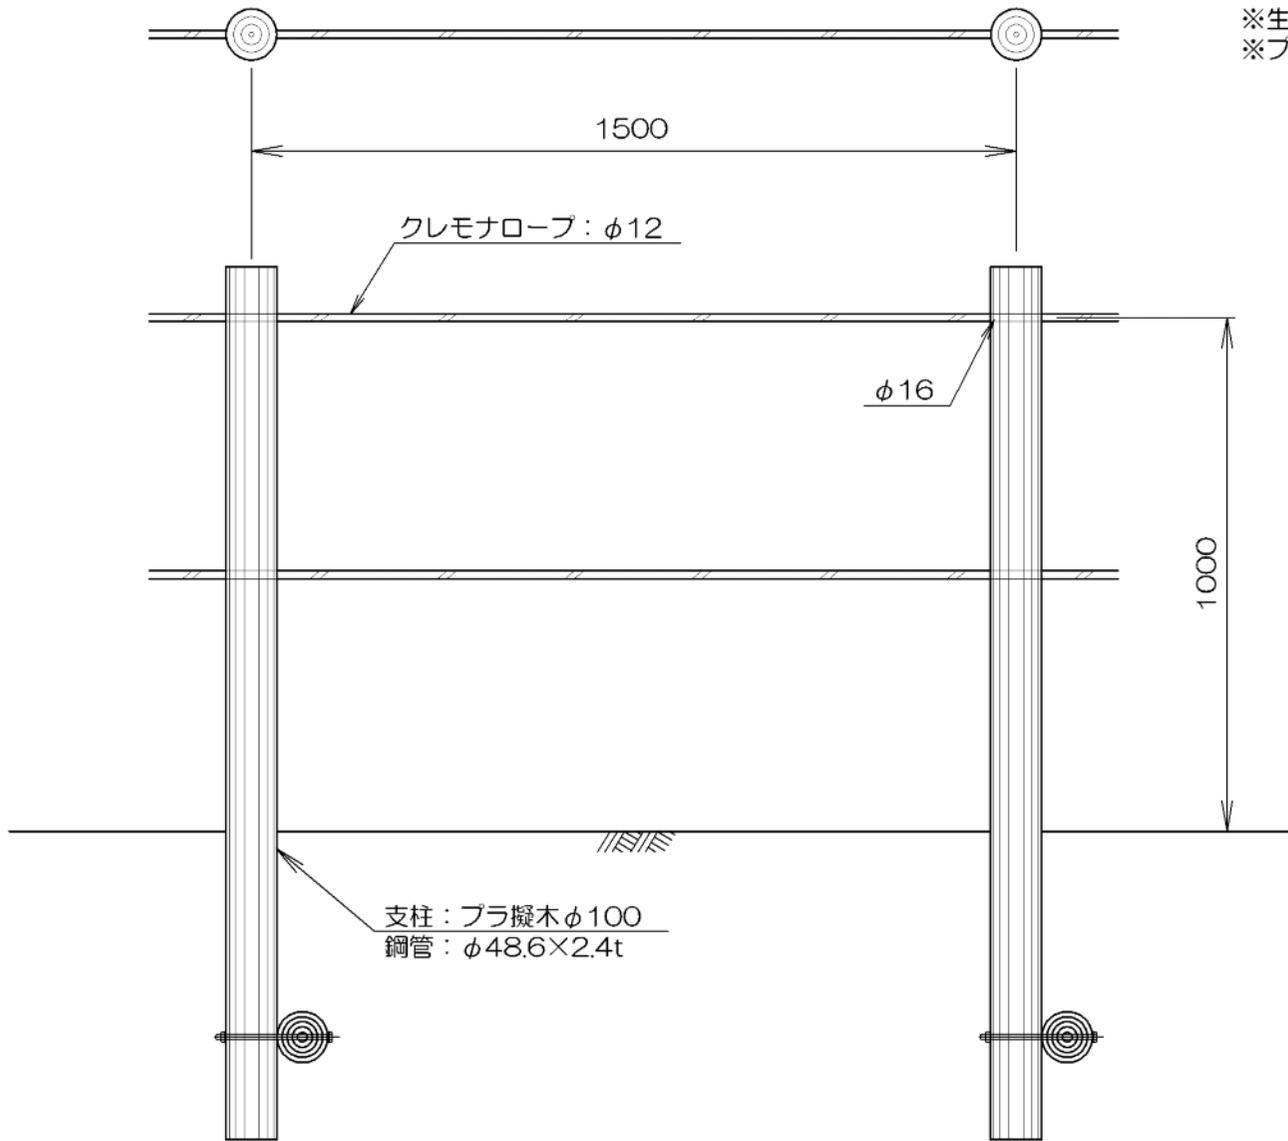


部材数量表21m当たり 直線一連


| 品名 | 品番 | 標準寸法φ×Lmm | 標準重量kg | 数量 | 備考 |
|-----|----------|-----------|--------|----|-----------|
| 支柱 | PF1017R2 | 100×1700 | 14.0 | 15 | 鋼管入り・打込禁止 |
| ねかせ | PS1005 | 100×500 | 3.2 | 15 | |

| | | |
|--------------------|---------|--|
| 名称 | 擬木ロープ柵 | |
| 都市環境林ほか屋外施設等維持管理業務 | 尺度 1/10 | |

平面図

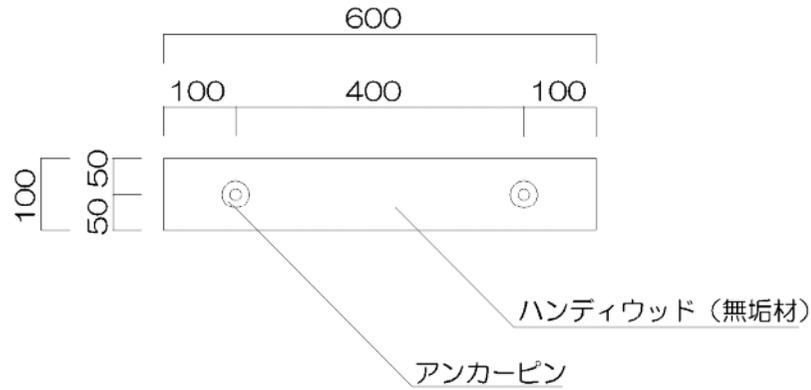


正面図

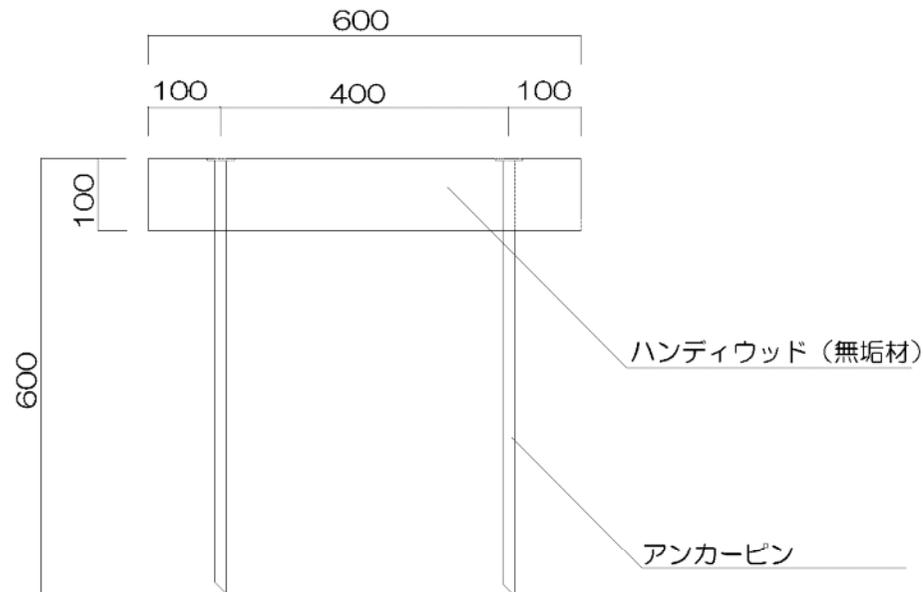

〔特記事項〕

- ※生産物賠償責任保険加入製品とする。
- ※本資材は、木粉入り廃プラスチックリサイクル製品とする。
- ※ハンディウッドの色はブラウンとする。





アンカーピン詳細

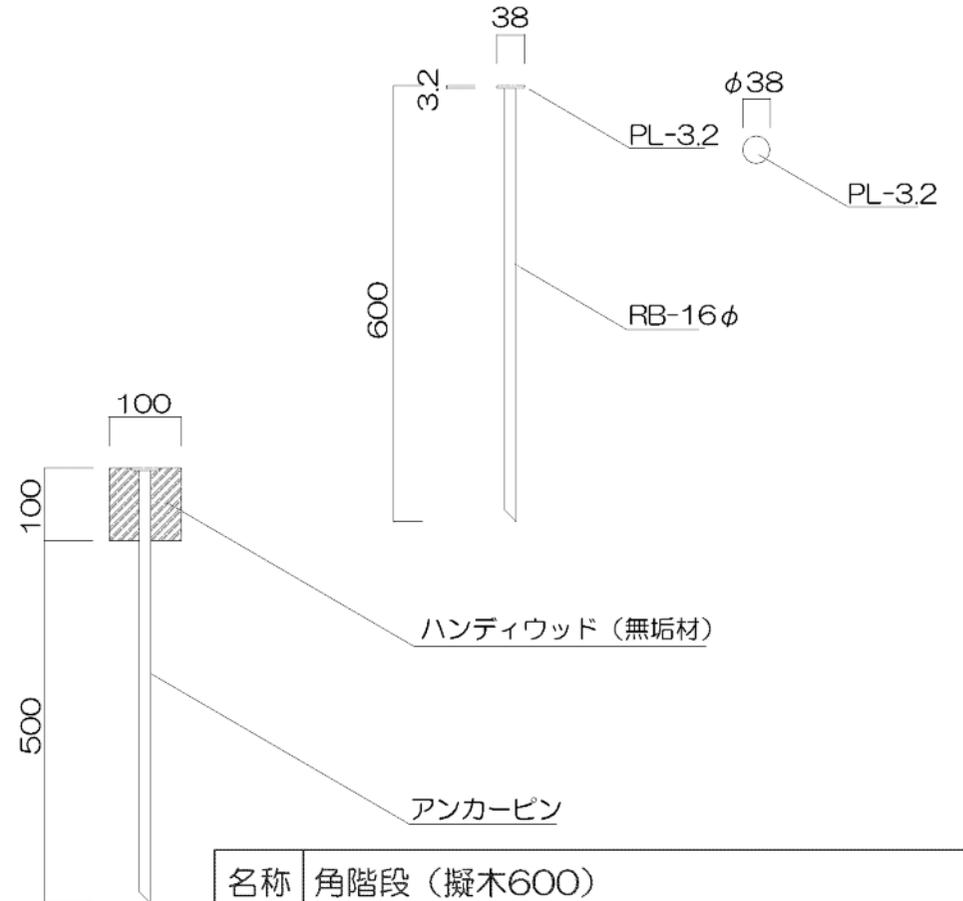

名称 角階段 (擬木600)



都市環境林ほか屋外施設等維持管理業務

尺度 1/10

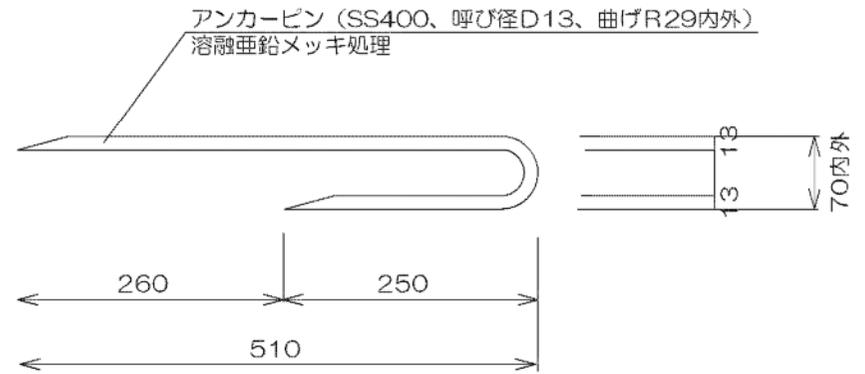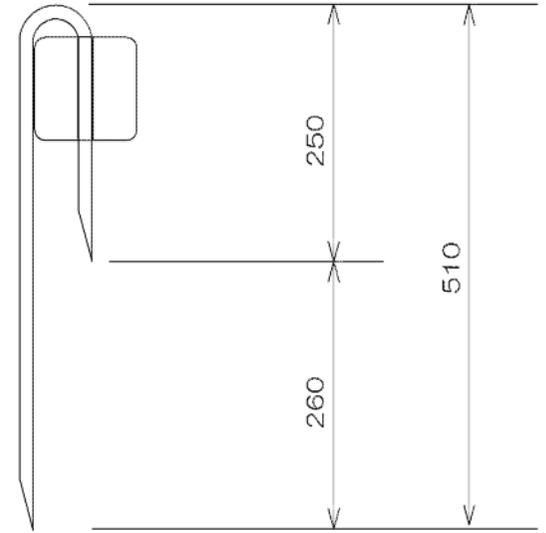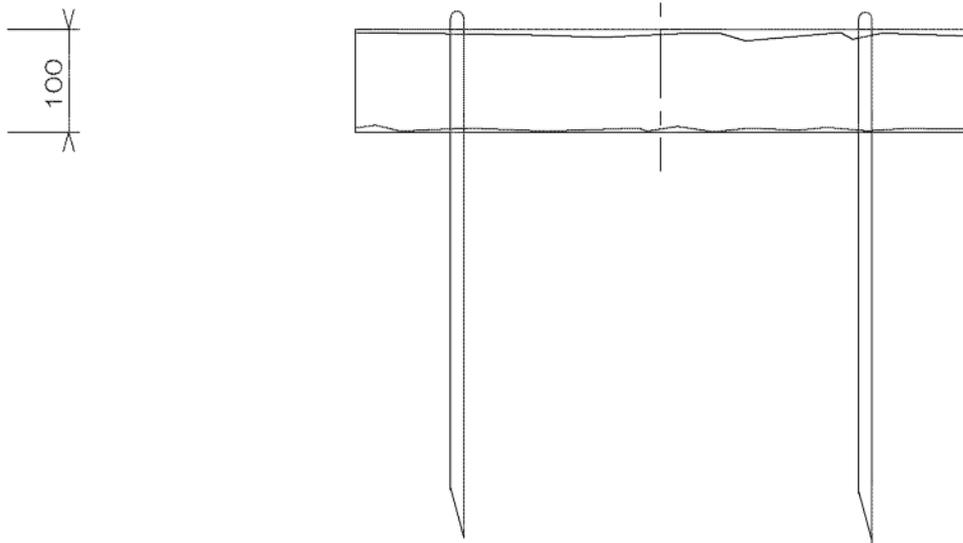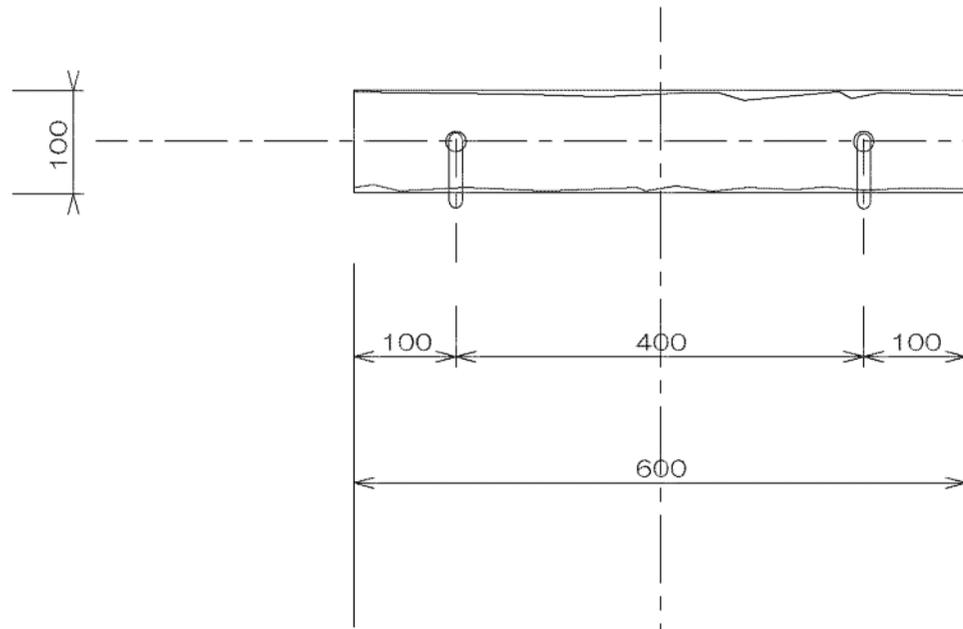


【特記事項】
 ※生産物賠償責任保険加入製品とする。
 ※木材は耐久性の高いハードウッド材とし、セランガンバツと同等品以上の耐久性を有する材料とする。
 ※木材は隅部面取りとし、アンカーピン差し込み部の穴あけ加工（2箇所）は、15mm内外とする。

| | | |
|--------------------|------------|-----|
| 名称 | 角階段（HW600） | |
| 都市環境林ほか屋外施設等維持管理業務 | 尺度 | 1/5 |

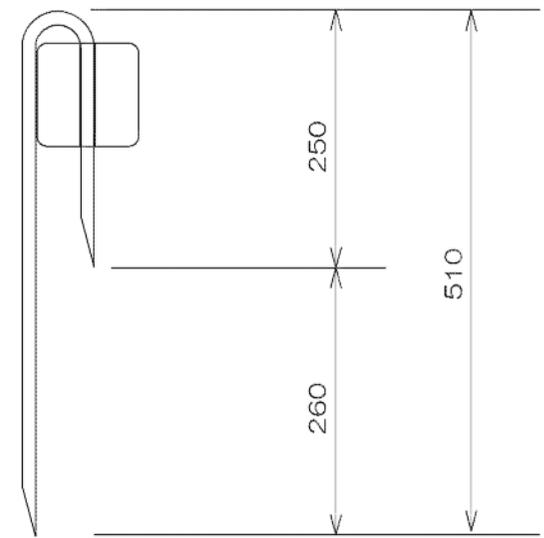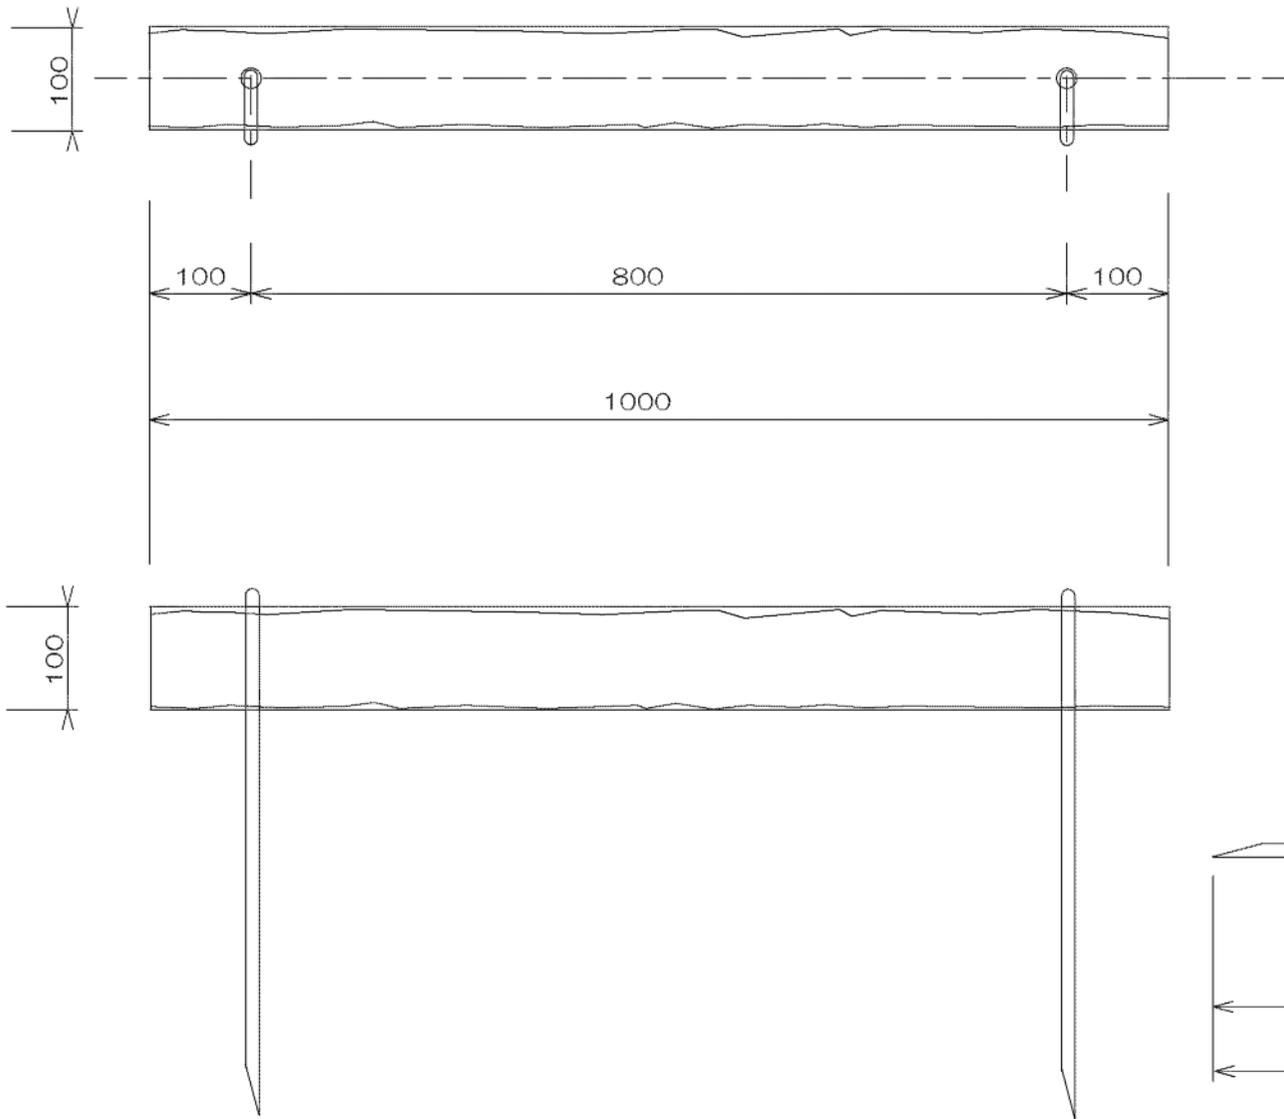

アンカーピン (SS400、呼び径D13、曲げR29内外)
 溶融亜鉛メッキ処理

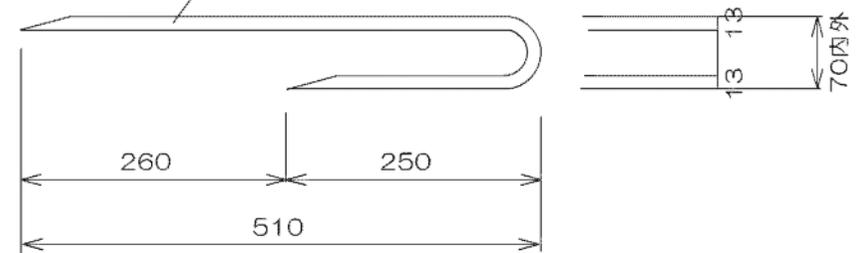


〔特記事項〕

- ※生産物賠償責任保険加入製品とする。
- ※木材は耐久性の高いハードウッド材とし、セランガンバツと同等品以上の耐久性を有する材料とする。
- ※木材は隅部面取りとし、アンカーピン差し込み部の穴あけ加工（2箇所）は、15mm内外とする。

| | | |
|--------------------|--------------|-----|
| 名称 | 角階段 (HW1000) | |
| 都市環境林ほか屋外施設等維持管理業務 | 尺度 | 1/5 |

木製ベンチ詳細図
B=1/20

平面図

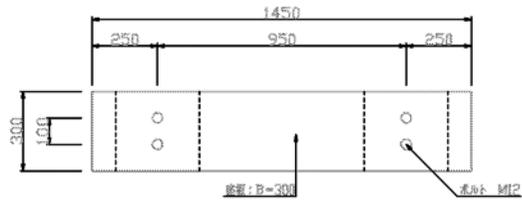


特記仕様事項


| | |
|---------|---|
| 材 質 | 木材は道産トドマツ材を使用する。 |
| 施 工 | 取付けはブレーナー施工とする。 天板は無垢材とする。 天板継ぎ目箇所を仕上げする。 |
| 取付位置 | 木材は取付位置に適合するように取付又は人工乾燥処理を要す。 |
| 取付前取付金具 | 木材はすべて加工後、(JIS K 3570)を取付金具とする。 木材は防蟻剤・防虫剤塗布については、JIS X 4002を参照する。 |
| 取付金具 | 取付方法はJIS A9002に準ずる。 |
| 取 付 差 | マイトレックハロウを使用する。 |
| ボルト径 | ボルトは防蟻剤塗布を要せず、天板に埋込みスパンクを使用する。 |

※取付金具、(一社) 日本公認防蟻剤塗布金具の取付金具仕様を参照してください。

立面図

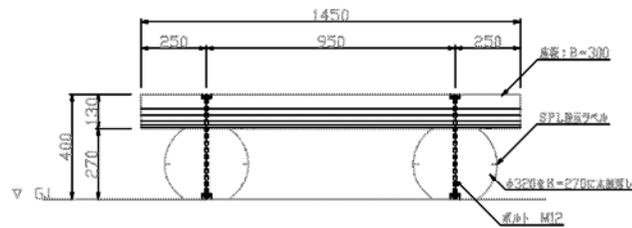


断面図

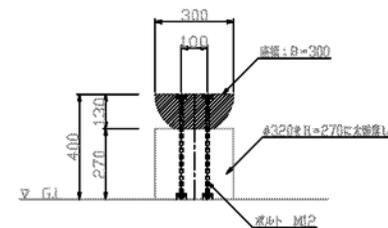


| | |
|--------------------|-----------------|
| 名称 | 木製ベンチ (道産トドマツ材) |
| 都市環境林ほか屋外施設等維持管理業務 | 尺度 1/30 |


平面図

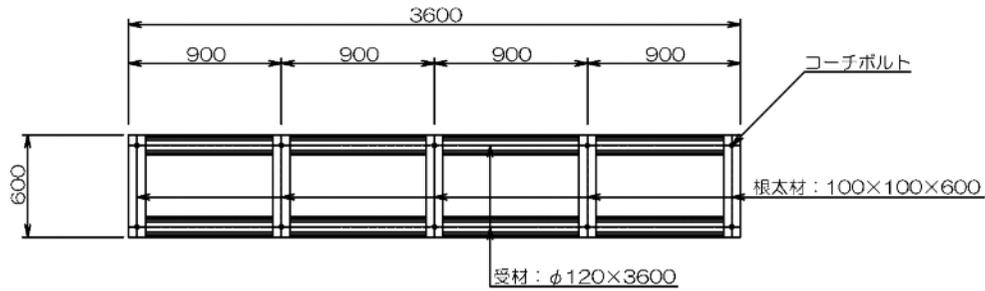


梁伏図

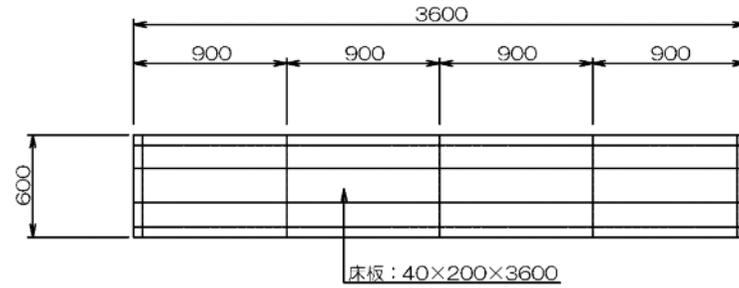

立面図

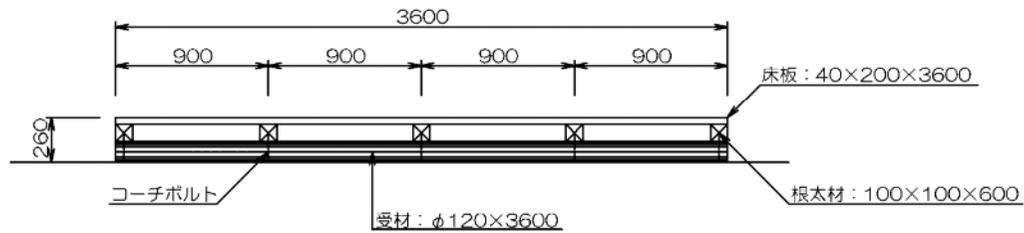

断面図

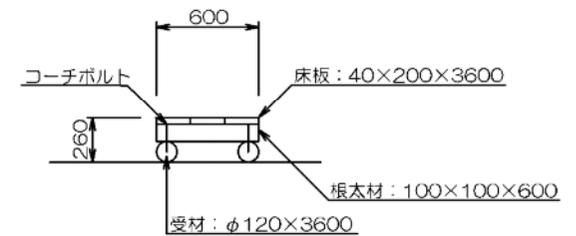

〔特記事項〕


- ※木材はカラマツ材を使用する。
- ※木材は薬剤注入に適するように天然又は人工乾燥処理を行う。
- ※木材はすべて加工後、防腐加圧注入処理する。
製品はJAS K4又はAQ屋外1種認証品とする。
- ※加圧注入方法はJIS A 9002に準ずる。
- ※ボルトは熔融亜鉛メッキ以上、木ねじ類はステンレスとする。
- ※生物賠償責任保険加入製品とする。

名称 木道 (カラマツ材)


都市環境林ほか屋外施設等維持管理業務

尺度 1/30


平面図

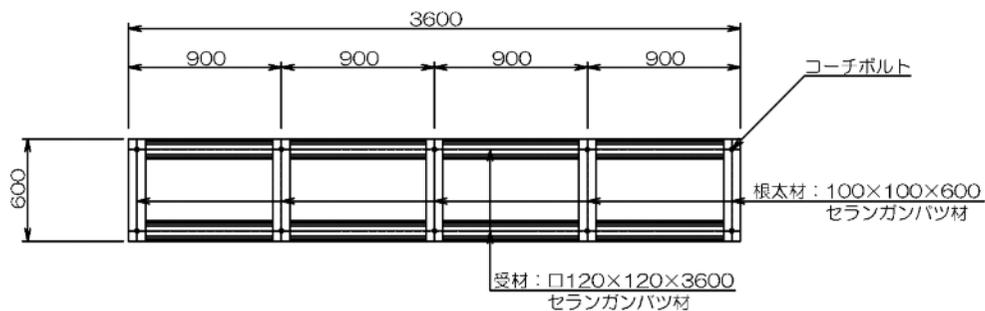


梁伏図

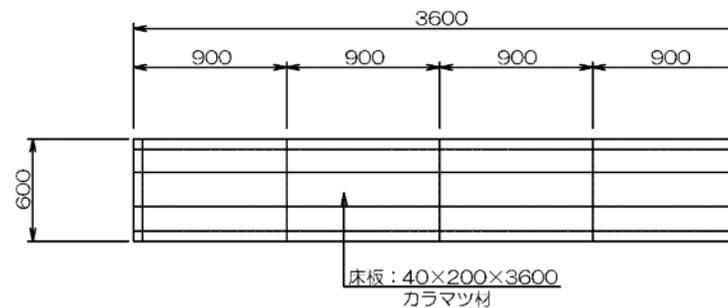

立面図

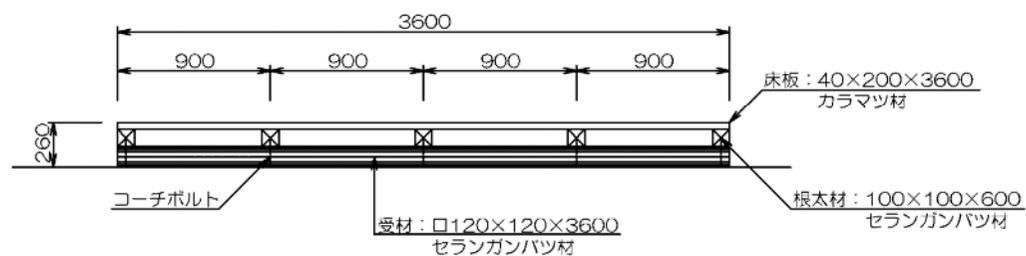

断面図

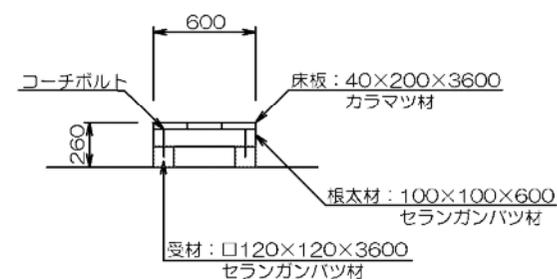


〔特記事項〕

- ※木材は薬剤注入に適するように天然又は人工乾燥処理を行う。
- ※木材はすべて加工後、防腐加圧注入処理する。
- 製品はJAS K4又はAQ屋外1種認証品とする。
- ※加圧注入方法はJIS A 9002に準ずる。
- ※ボルトは溶融亜鉛メッキ以上、木ねじ類はステンレスとする。
- ※生産物賠償責任保険加入製品とする。


名称 木道 (受材・根太材セランガンバツ材、床板カラマツ材)

都市環境林ほか屋外施設等維持管理業務

尺度 1/30

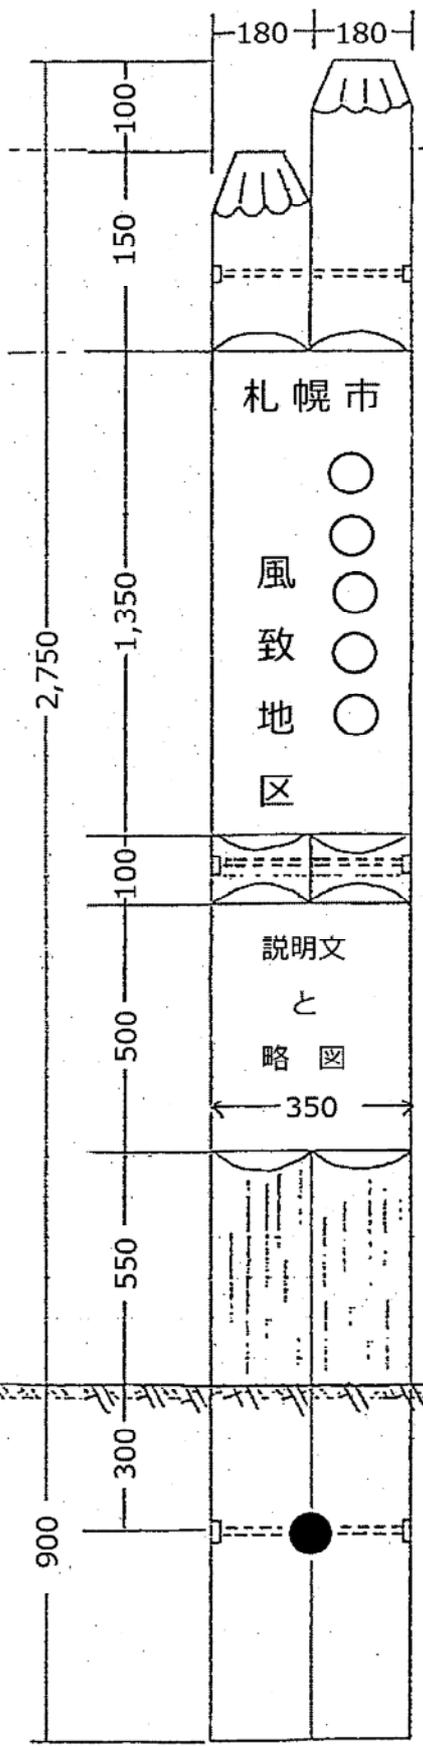

北海道神宮風致地区の表示は二列とし
 他の地区は一列とする。

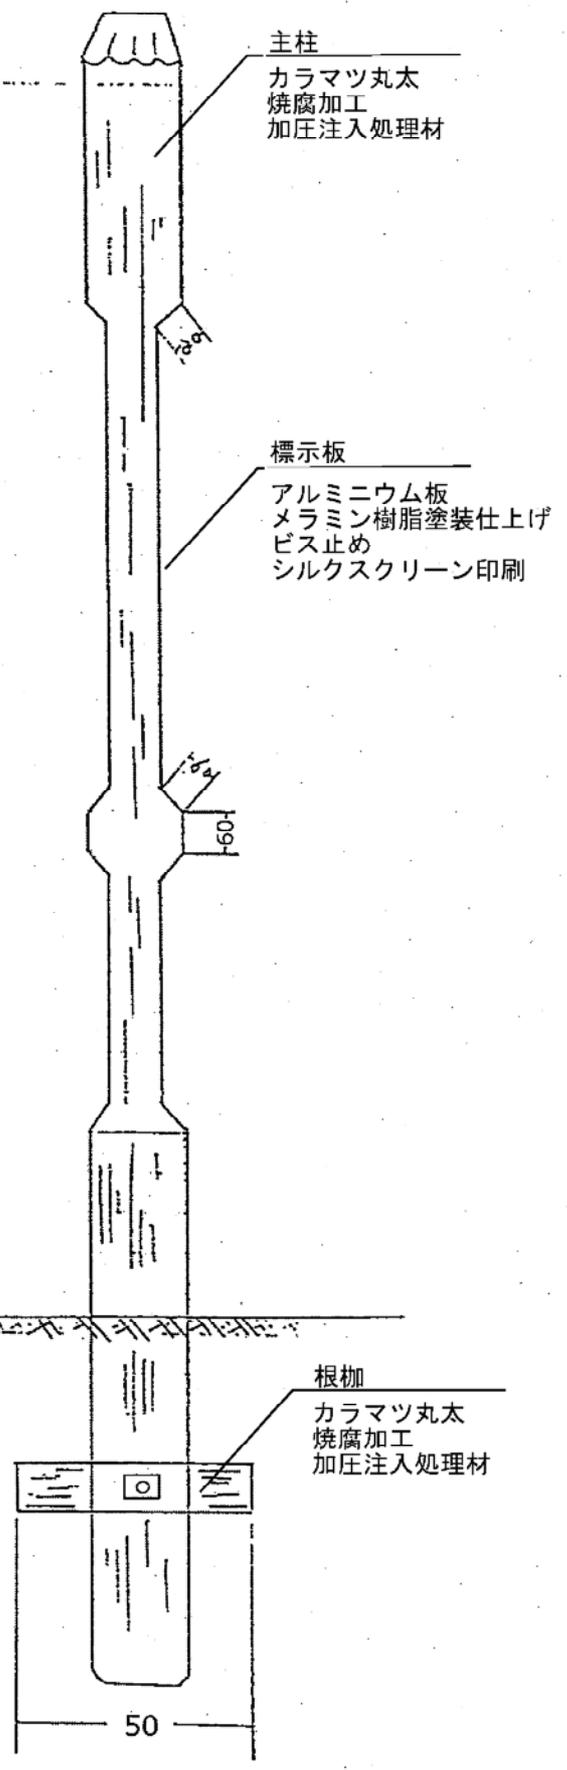

| | |
|-------------------|---------|
| 名称 | 風致地区サイン |
| 都市環境林ほか屋外施設維持管理業務 | |

設計内訳書（金抜き）

| 業務番号 | | 業務名 | 令和6年度 都市環境林ほか屋外施設等維持管理業務 | 当 初 | 事業区分 | 公園緑地整備・改修 | |
|------------------|--|-----|--------------------------|-----|------|-----------|------|
| | | | | | 工事区分 | 施設点検 | 数量増減 |
| 工事区分・工種・種別・細別 | | | 規格 | 単位 | 数量 | 数量増減 | 摘要 |
| 施設点検 | | | | 式 | 1 | | |
| 施設点検 | | | | 式 | 1 | | |
| 施設巡視点検 | | | | 式 | 1 | | |
| 盤溪市民の森巡視点検 | | | 巡視距離6.35km | 式 | 1 | | 内-1号 |
| 白川市民の森巡視点検 | | | 巡視距離14.70km | 式 | 1 | | 内-2号 |
| 南沢市民の森巡視点検 | | | 巡視距離3.69km | 式 | 1 | | 内-3号 |
| 豊滝市民の森巡視点検 | | | 巡視距離6.49km | 式 | 1 | | 内-4号 |
| 西野市民の森巡視点検 | | | 巡視距離3.23km西野都市環境林含む | 式 | 1 | | 内-5号 |
| 手稲本町市民の森巡視点検 | | | 巡視距離4.52km | 式 | 1 | | 内-6号 |
| 円山ルート巡視点検 | | | 巡視距離2.90km | 式 | 1 | | 内-7号 |
| 藻岩山ルート巡視点検 | | | 巡視距離12.36km | 式 | 1 | | 内-8号 |
| 西岡～真栄・有明ルート②巡視点検 | | | 巡視距離3.94km西岡入口～山部川分岐点 | 式 | 1 | | 内-9号 |

設計内訳書（金抜き）

| 業務番号 | | 業務名 | 令和6年度 都市環境林ほか屋外施設等維持管理業務 | 当 初 | 事業区分 | 公園緑地整備・改修 | |
|------------------|--|-----|---|-----|------|-----------|-------|
| | | | | | 工事区分 | 施設点検 | 数量増減 |
| 工事区分・工種・種別・細別 | | | 規格 | 単位 | 数量 | 数量増減 | 摘要 |
| 中の沢～小林峠・源八沢ルート巡視 | | | 巡視距離12.84km | 式 | 1 | | 内-10号 |
| 平和の滝～手稲山ルート巡視点検 | | | 巡視距離5.43km | 式 | 1 | | 内-11号 |
| 手稲山北尾根ルート巡視点検 | | | 巡視距離13.42km | 式 | 1 | | 内-12号 |
| 三角山～盤溪ルート巡視点検 | | | 巡視距離4.43km | 式 | 1 | | 内-13号 |
| 西岡レクの森ルート巡視点検 | | | 巡視距離4.83km | 式 | 1 | | 内-14号 |
| 旭山都市環境林巡視点検 | | | 巡視距離2.04km | 式 | 1 | | 内-15号 |
| 有明の滝都市環境林巡視点検 | | | 巡視距離8.28km | 式 | 1 | | 内-16号 |
| 白旗山都市環境林巡視点検 | | | 巡視距離51.31km西岡 ～真栄・有明ルート① 含む | 式 | 1 | | 内-17号 |
| 山の手都市環境林巡視点検 | | | 巡視距離4.35km | 式 | 1 | | 内-18号 |
| 風致地区サイン巡視点検 | | | 全22箇所 車道等付近 総運転距離94.3km | 式 | 1 | | 内-19号 |
| 報告書等作成 | | | | 式 | 1 | | |
| 報告書作成 | | | 施設数1,627（※巡視 を伴う箇所）劣化報告 書及び施設写真台帳 | 式 | 1 | | 内-20号 |

設計内訳書（金抜き）

| 業務番号 | | 業務名 | 令和6年度 都市環境林ほか屋外施設等維持管理業務 | 当 初 | 事業区分 | 公園緑地整備・改修 | |
|---------------|--|-----|--------------------------|-----|------|-----------|-------|
| | | | | | 工事区分 | 施設点検 | |
| 工事区分・工種・種別・細別 | | | 規格 | 単位 | 数量 | 数量増減 | 摘要 |
| 電子成果品作成 | | | | 式 | 1 | | 内-21号 |
| 施設補修 | | | | 式 | 1 | | |
| 施設補修等 | | | | 式 | 1 | | |
| 簡易補修 | | | | 式 | 1 | | |
| 簡易補修 | | | | 式 | 1 | | 内-22号 |
| 施設設置 | | | | 式 | 1 | | |
| 施設設置 | | | 策定単価 | 式 | 1 | | 内-23号 |
| 施設撤去 | | | | 式 | 1 | | |
| 施設撤去 | | | 策定単価 | 式 | 1 | | 内-24号 |
| 運搬処理 | | | | 式 | 1 | | |
| 資材等運搬 | | | | 式 | 1 | | 内-25号 |
| 産業廃棄物等処理 | | | | 式 | 1 | | 内-26号 |

設計内訳書（金抜き）

| 業務番号 | | 業務名 | 令和6年度 都市環境林ほか屋外施設等維持管理業務 | | 当 初 | 事業区分 | 公園緑地整備・改修 | |
|---------------|--|-----|--------------------------|----|-----|------|-----------|------|
| | | | | | | 工事区分 | 施設補修 | 数量増減 |
| 工事区分・工種・種別・細別 | | | 規格 | 単位 | 数量 | 数量増減 | 摘要 | |
| 直接工事費 | | | | 式 | 1 | | | |
| 共通仮設費 | | | | 式 | 1 | | | |
| 共通仮設費（率計上） | | | | 式 | 1 | | | |
| 純工事費 | | | | 式 | 1 | | | |
| 現場管理費 | | | | 式 | 1 | | | |
| 工事原価 | | | | 式 | 1 | | | |
| 一般管理費等 | | | | 式 | 1 | | | |
| 工事価格 | | | | 式 | 1 | | | |
| 消費税等相当額 | | | | 式 | 1 | | | |
| 工事費計 | | | | 式 | 1 | | | |
| | | | | | | | | |

一式当たり内訳書（金抜き）

| 第 22号内訳書 | 簡易補修 | | | 単価適用年月 歩掛適用年月 労務調整-超過-規制 | 2024. 3 2024. 3 1.000-00000002000 |
|-----------------------|--|----------------|----|--------------------------------|---|
| 名称 | 規格 | 単位 | 数量 | 数量増減 | 摘要 |
| 仮固定・禁止措置・撤去等 | 普通作業員0.2人/箇所 | 箇所 | 1 | | 単一 43号 |
| ささくれ落とし（表面研磨） 仕上げB | 令和5年度遊器具維持管理業務歩掛準用 | m ² | 1 | | 単一 44号 |
| ボルト・ナット取替C | 令和5年度遊器具維持管理業務歩掛準用 | 箇所 | 1 | | 単一 45号 |
| ボルト締付直しB（増締め） | 令和5年度遊器具維持管理業務歩掛準用 | 基 | 1 | | 単一 46号 |
| 風致地区サイン傾斜修繕 | 木製柱型 基礎なし | 基 | 1 | | 単一 47号 |
| 現場内移動費 | 簡易補修1箇所の往復移動距離5kmとする。 （工具類15kg程度携行） | 箇所 | 5 | | 単一 48号 |
| 合 計 | | | | | |
| | | | | | |
| | | | | | |
| | | | | | |
| | | | | | |
| | | | | | |

一式当たり内訳書（金抜き）

| 第 23号内訳書 | 施設設置 | 単価適用年月 歩掛適用年月 労務調整-超過-規制 | 2024. 3 2024. 3 1.000-00000002000 | | |
|------------------|---|--------------------------------|---|------|--------|
| 名称 | 規格 | 単位 | 数量 | 数量増減 | 摘要 |
| 鋼製総合案内板（小）設置 | H1800*W1240 本体鋼製 表示面1000*1040 レイアウト校正費含む 化粧板、ベース金具等付 | 基 | 1 | | 単一 49号 |
| 鋼製看板（中）設置 | 表示面600*900 レイアウト校正費含む map無し 2本脚60.5φ ネガラミ付 | 基 | 1 | | 単一 50号 |
| 鋼製看板（中）支給品設置 | 表示面600*900 レイアウト校正費含むmap無し 2本 脚60.5φ ネガラミ付 | 基 | 8 | | 単一 51号 |
| 鋼製看板（小）設置 | 表示面400*600 レイアウト校正費含む map無し 2本脚48.6φ ネガラミ付 | 基 | 1 | | 単一 52号 |
| 鋼製看板（大）表示面取替 | アルミ板3.0t・取付金具（平リブ・Uバンド）付 表示面900*1200 文字レイアウト含む | 枚 | 1 | | 単一 53号 |
| 鋼製看板（中）表示面取替 | アルミ板3.0t 取付金具（平リブ・Uバンド）付き 表示面600*900 文字レイアウト含む | 枚 | 1 | | 単一 54号 |
| 鋼製看板（小）表示面取替 | アルミ板3.0t・取付金具（平リブ・Uバンド）付 表示面400*600 文字レイアウト含む | 枚 | 1 | | 単一 55号 |
| 誘導サイン用表示面取替 | 矢羽式（200*1000）1方向片面表示アルミ複合板2.0t インクジェット印刷 | 枚 | 1 | | 単一 56号 |
| 掲示板（大）設置 | H1800*W1240 本体鋼製 化粧板仕様 アルミ・再生木材 表示面1000*1040 | 基 | 1 | | 単一 57号 |
| 掲示板（小）設置 | H1800*W900 本体鋼製 化粧板仕様 アルミ・再生木材 表示面700*700 | 基 | 1 | | 単一 58号 |
| 案内板等表示面（MAPあり）作成 | アルミ板1.0t又はアルミ複合板3.0t MAP作成・レイ アウト校正費含むインクジェット印刷 | m ² | 1 | | |
| 案内板等表示面（MAPなし）作成 | アルミ板1.0t又はアルミ複合板3.0t レイアウト校正 費含むインクジェット印刷 | m ² | 1 | | |

一式当たり内訳書（金抜き）

| 第 23号内訳書 | 施設設置 | 単価適用年月 | 歩掛適用年月 | 労務調整-超過-規制 | 2024. 3 2024. 3 1.000-00000002000 |
|-----------------------|--|--------|--------|------------|---|
| 名称 | 規格 | 単位 | 数量 | 数量増減 | 摘要 |
| 単管柵設置（外柵設置N） | （パイプ柵）H1.0m W1.5m 控柱間隔3.0m 公園街路樹編No.389 | m | 1 | | 単一 59号 |
| 木柵（1段）設置 | 支柱100φ H1200 横木70φ1段 防腐加圧注入処理材 ネガラミ付 | m | 1 | | 単一 60号 |
| ロープ柵設置 | H1200 鉄ピン16φ めっき品 クレモナロープ12φ1段（白） | m | 1 | | 単一 61号 |
| 擬木ロープ柵設置 | ブラ擬木100φ鋼管入り L1700 根枷あり・ロープ穴加工品 クレモナロープ12φ2段（白） | m | 1 | | 単一 62号 |
| 角階段（擬木600）設置 | □-100*100*L600 再生木材 アンカーピン2本含む | 段 | 1 | | 単一 63号 |
| 角階段（HW600）設置 | □-100*100*L600 ハードウッド材 アンカーピン2本含む | 段 | 5 | | 単一 64号 |
| 角階段（HW1000）設置 | □-100*100*L1000 ハードウッド材 アンカーピン2本含む | 段 | 1 | | 単一 65号 |
| 木道設置（カラマツ+ハードウッド） | W600* L3600（1基）受材□120・根太□100： セラガンバツ材等、床板：カラマツ材 （防腐加圧注入処理）加工費含む、塗装なし | m | 1 | | 単一 66号 |
| 木道設置（カラマツ） | カラマツ防腐加圧注入処理材 受材120φ 根太材□100 床板40t | m | 1 | | 単一 67号 |
| 木製総合案内板 板面印字 退色部修復 | 木製表示面内1000*1000程度修復（自然歩道円山ルート用） | 基 | 1 | | 単一 68号 |
| 木製ベンチ設置 | 道産トドマツ材 防腐剤注入処理材 塗装なしL1450*W300*H400 | 基 | 3 | | 単一 69号 |
| 合 計 | | | | | |

一式当たり内訳書（金抜き）

| 第 24号内訳書 | 施設撤去 | | | 単価適用年月 歩掛適用年月 労務調整-超過-規制 | 2024. 3 2024. 3 1.000-00000002000 |
|------------|-----------------------|----|----|--------------------------------|---|
| 名称 | 規格 | 単位 | 数量 | 数量増減 | 摘要 |
| 総合案内板（大）撤去 | 木製案内板 ※廃材処理費別途 | 基 | 1 | | 単一 70号 |
| 総合案内板（中）撤去 | 木製案内板 ※廃材処理費別途 | 基 | 1 | | 単一 71号 |
| 総合案内板（小）撤去 | 木製案内板 ※廃材処理費別途 | 基 | 1 | | 単一 72号 |
| 掲示板（大）撤去 | 木製 基礎なし ※廃材処理費別途 | 基 | 1 | | 単一 73号 |
| 掲示板（小）撤去 | 木製 基礎なし ※廃材処理費別途 | 基 | 1 | | 単一 74号 |
| 看板等撤去 | 支柱1本 ※廃材処理費別途 | 基 | 1 | | 単一 75号 |
| 看板等撤去 | 支柱2本 ※廃材処理費別途 | 基 | 1 | | 単一 76号 |
| 柵等撤去 | 木柵、ロープ柵、単管柵等 ※廃材処理費別途 | m | 1 | | 単一 77号 |
| ベンチ類撤去 | 木製 基礎なし ※廃材処理費別途 | 基 | 1 | | 単一 78号 |
| 野外卓類撤去 | 木製 基礎なし ※廃材処理費別途 | 基 | 1 | | 単一 79号 |
| 階段等撤去 | 木製、擬木製 ※廃材処理費別途 | 段 | 5 | | 単一 80号 |
| 風致地区サイン撤去 | 木製柱型 基礎なし※廃材処理費別途 | 基 | 3 | | 単一 81号 |

