

作業平面図（別図1）





凡例	
	: 特別緑地保全地区
	: 清掃
	: 草刈（刈払機）
	: 草刈（手刈り）
側溝清掃	
図面番号	1/33
縮尺	A3の場合 1:2000



所在地	南区真駒内柏丘9丁目	面積	3.6ha	番号	特緑2	名称	柏ヶ丘特別緑地保全地区
-----	------------	----	-------	----	-----	----	-------------


作業平面図（別図1）

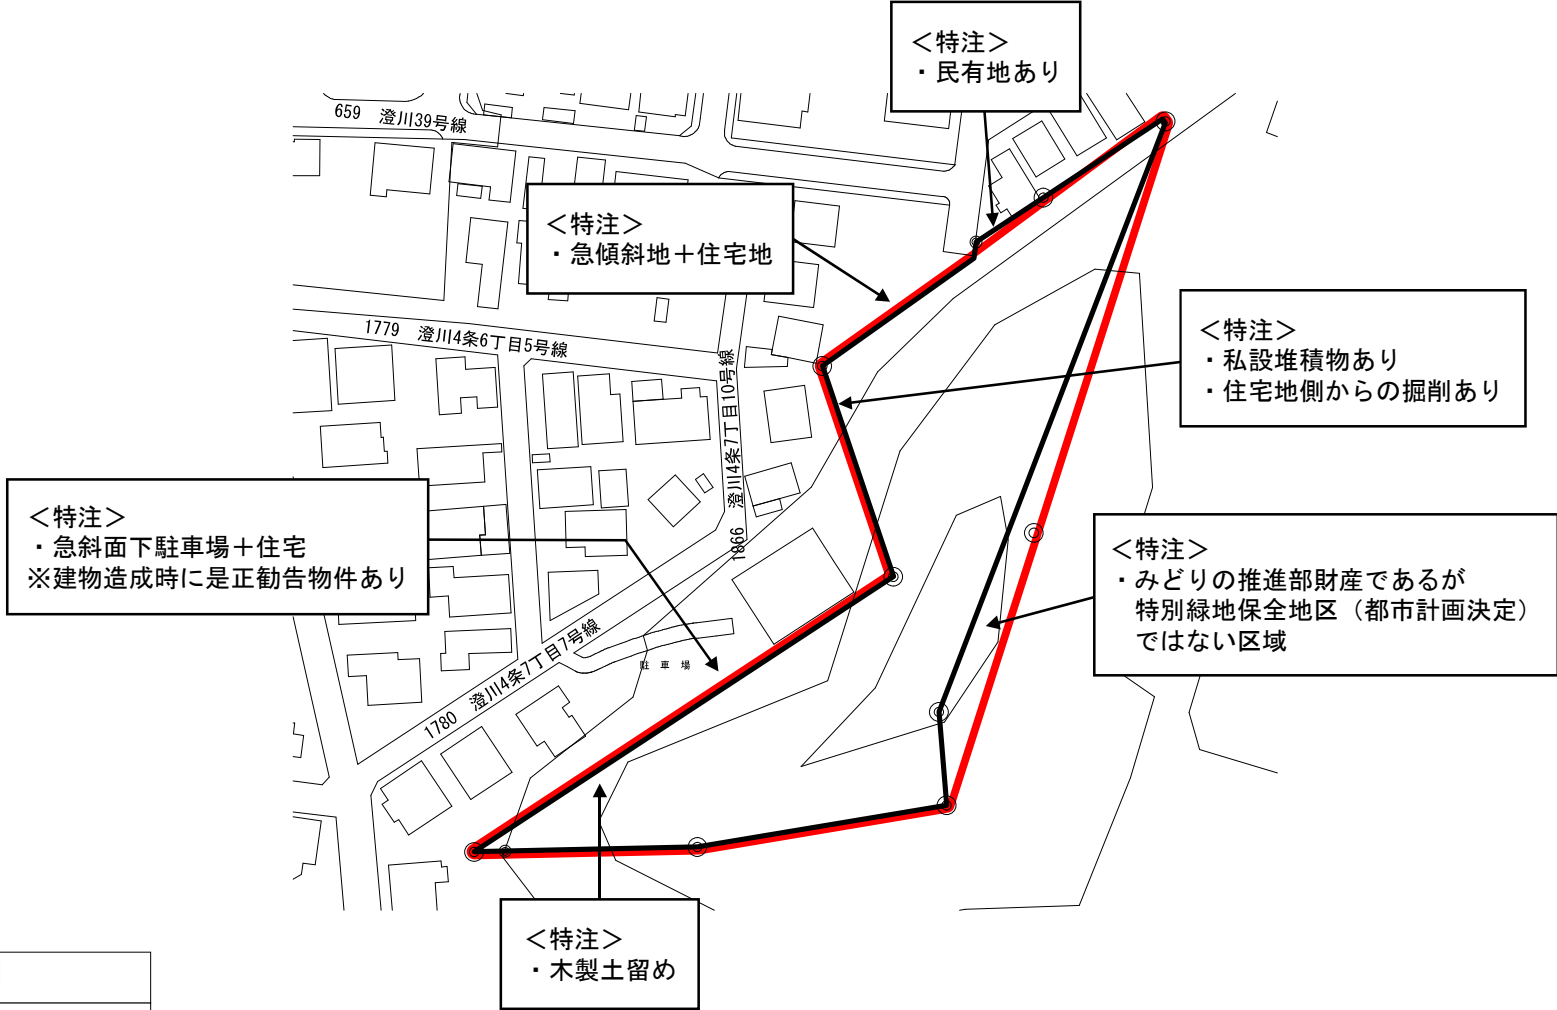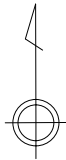


凡例	
：特別緑地保全地区	
：清掃	
図面番号	2/33
縮尺	A3の場合1：1000

所在地	南区澄川4条7丁目	面積	0.5ha	番号	特緑4	名称	澄川特別緑地保全地区
-----	-----------	----	-------	----	-----	----	------------

作業平面図（別図1）

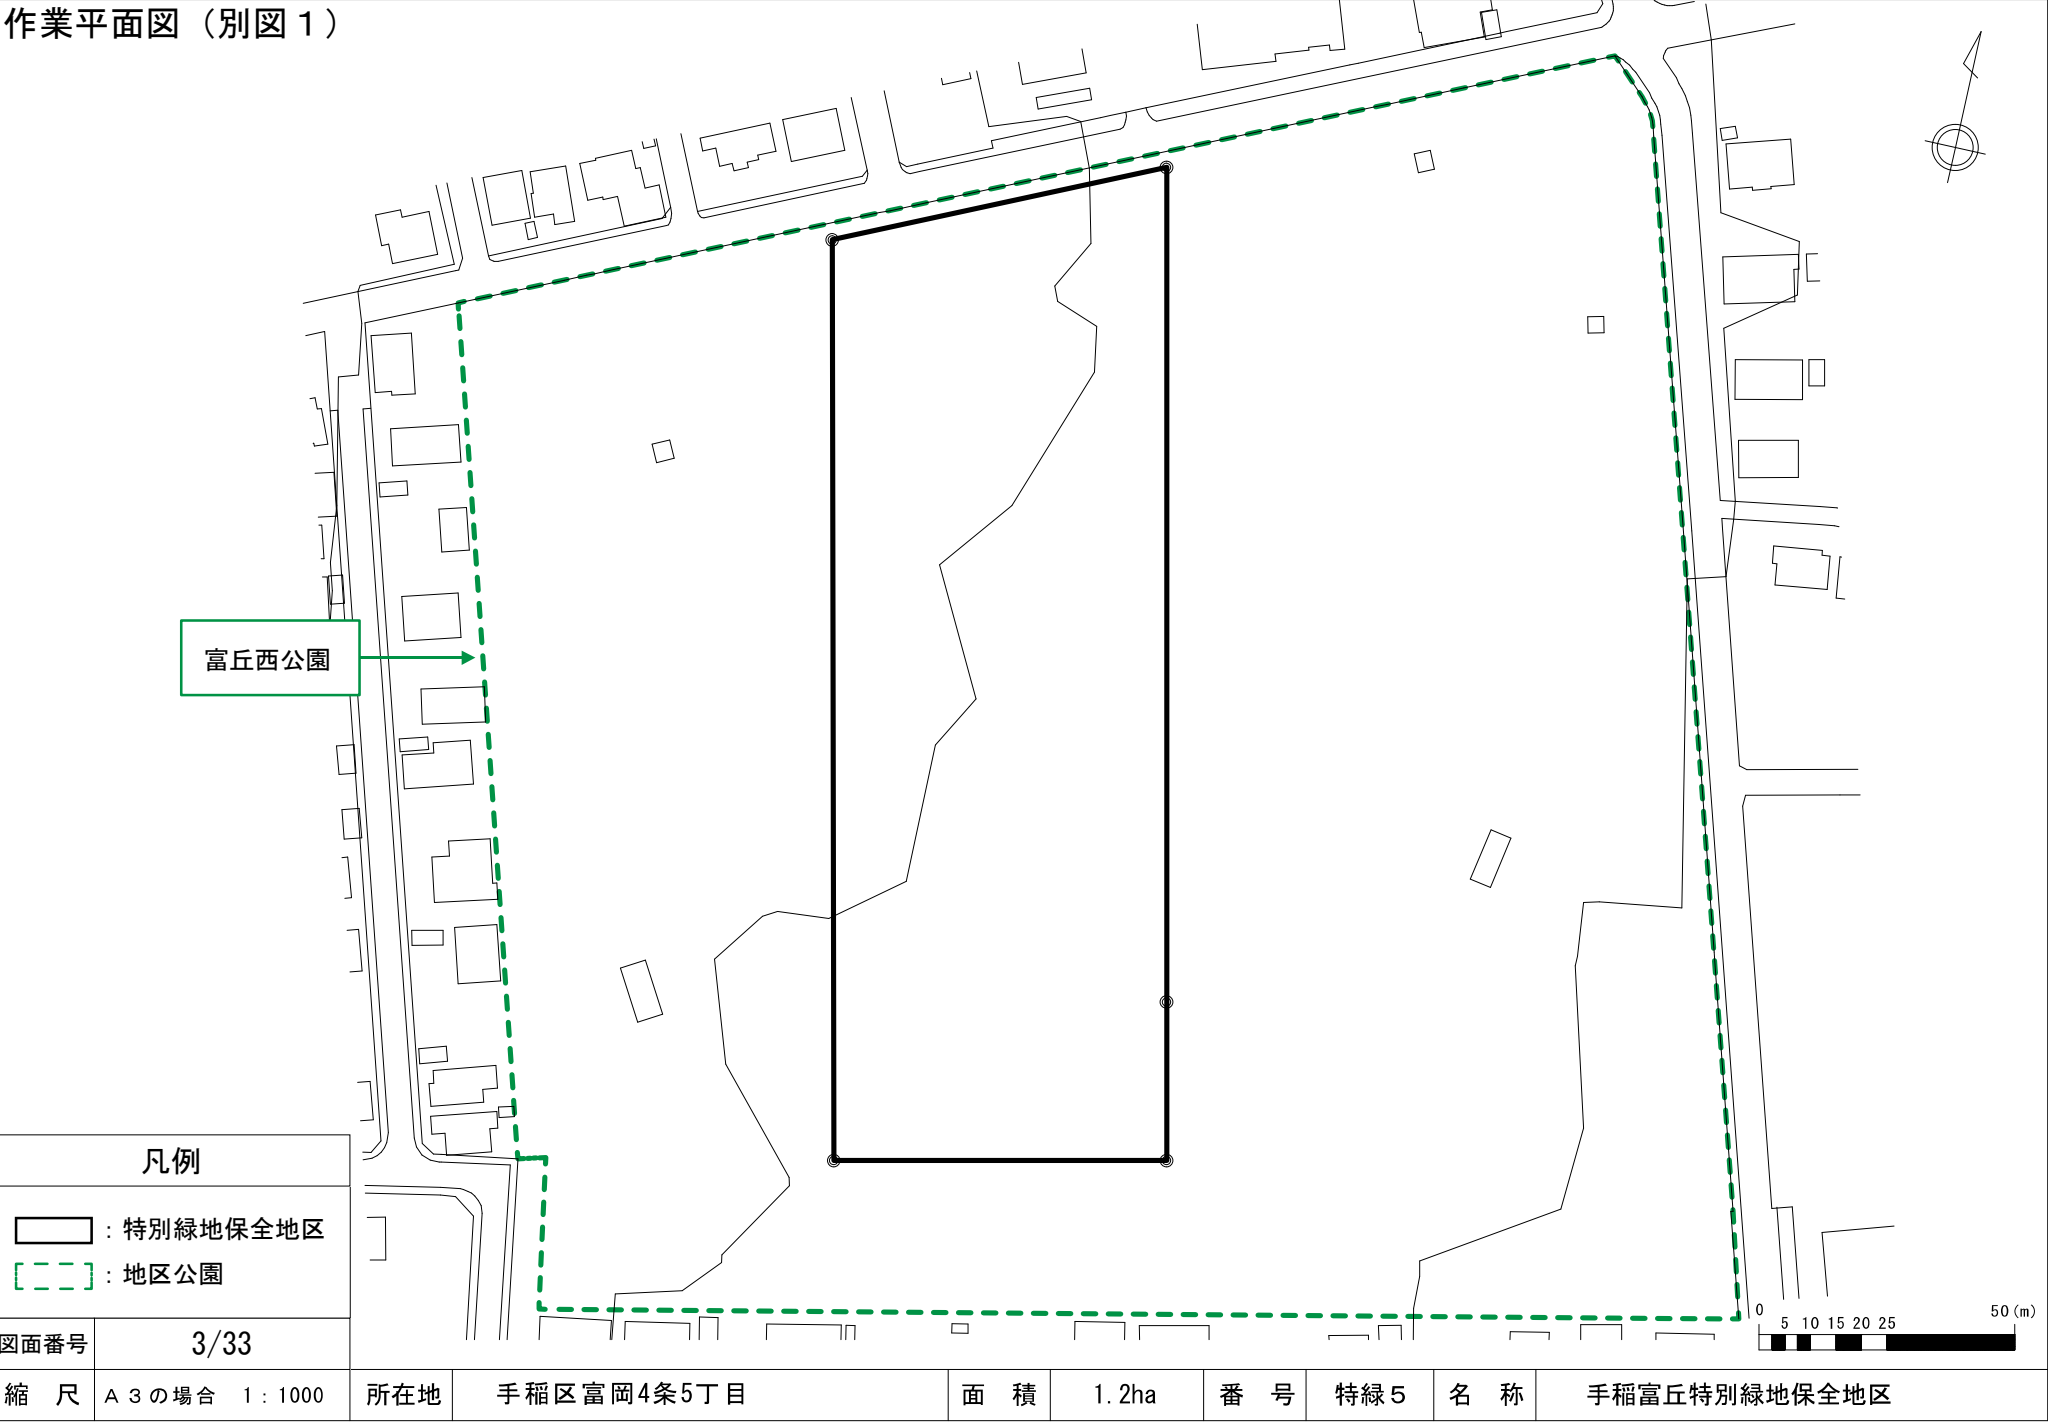


作業平面図（別図 1）

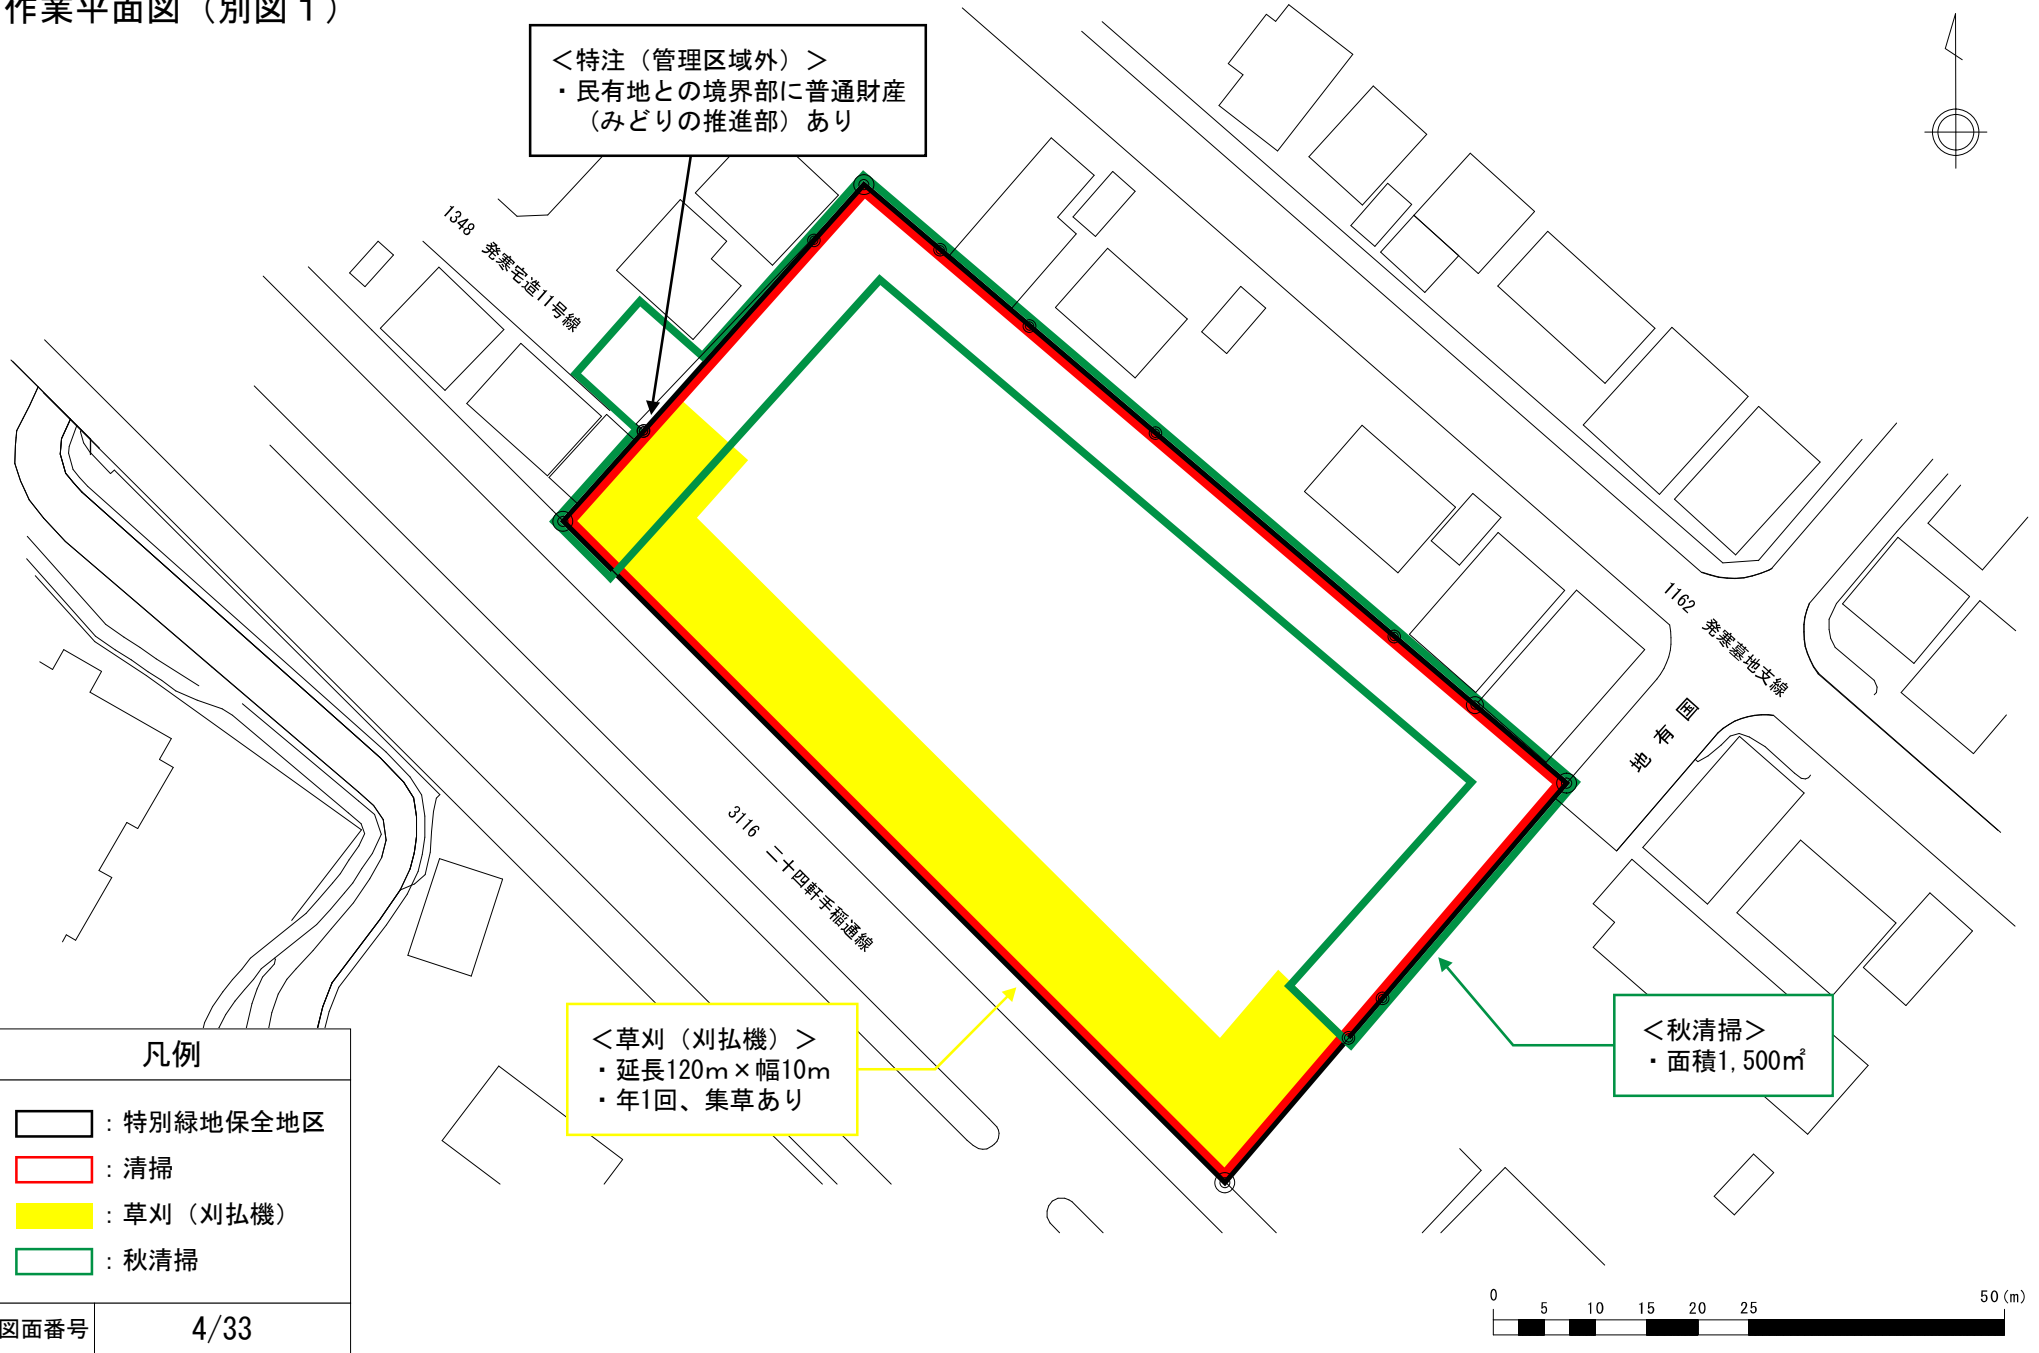

凡例	
	: 特別緑地保全地区
	: 清掃
	: 草刈（刈払機）
	: 秋清掃
図面番号	4/33

縮尺	A3の場合 1:500	所在地	西区発寒6条9丁目	面積	0.5ha	番号	特緑6	名称	発寒特別緑地保全地区
----	-------------	-----	-----------	----	-------	----	-----	----	------------


作業平面図（別図 1）

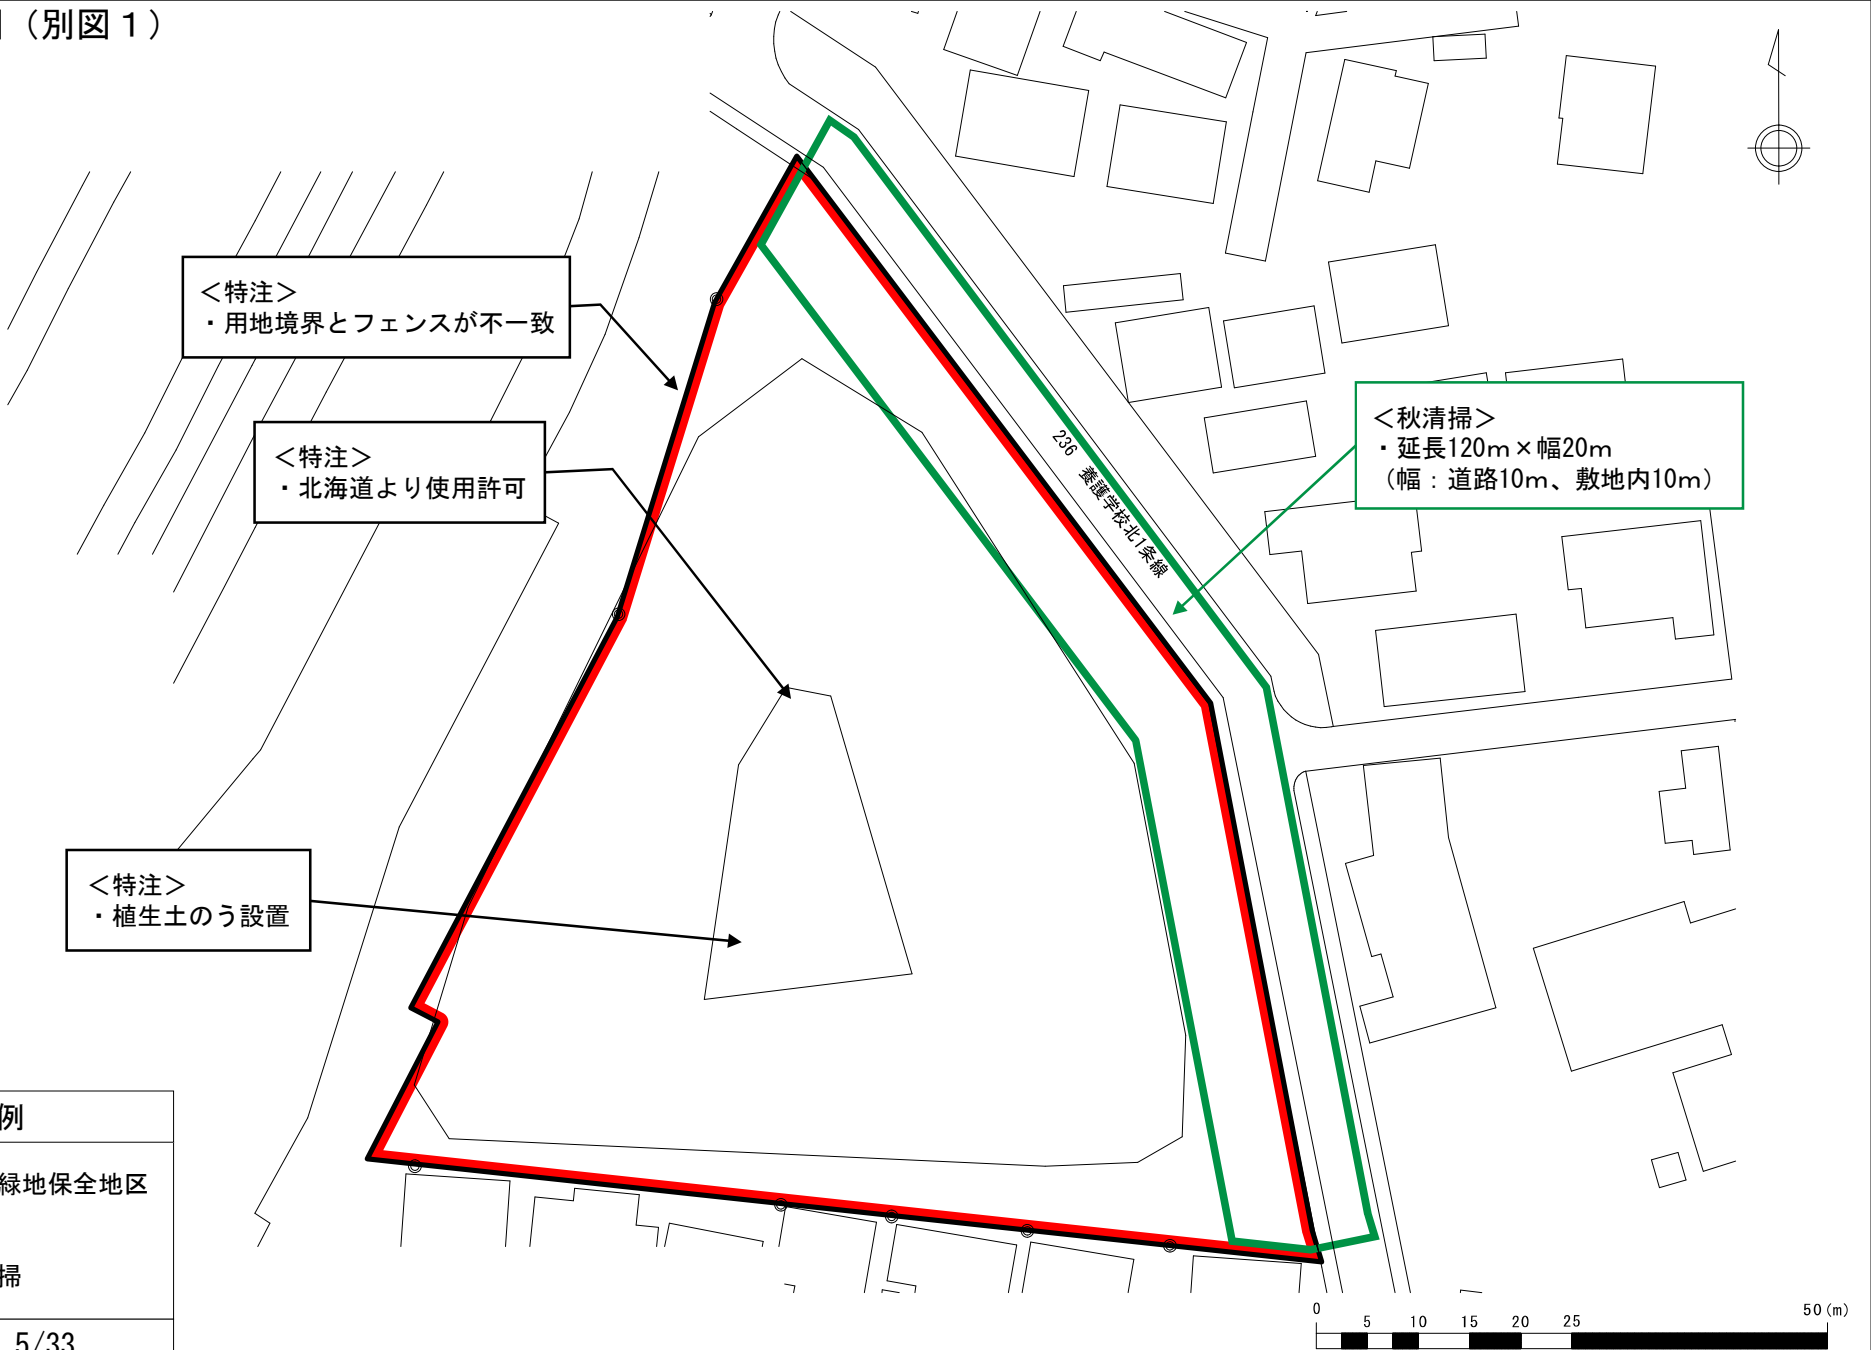

凡例	
	特別緑地保全地区
	清掃
	秋清掃
図面番号	5/33
縮 尺	A 3 の場合 1 : 500

所在地	南区真駒内東町1丁目	面 積	0.6ha	番 号	特緑 8	名 称	真駒内桜山特別緑地保全地区
-----	------------	-----	-------	-----	------	-----	---------------


作業平面図（別図1）

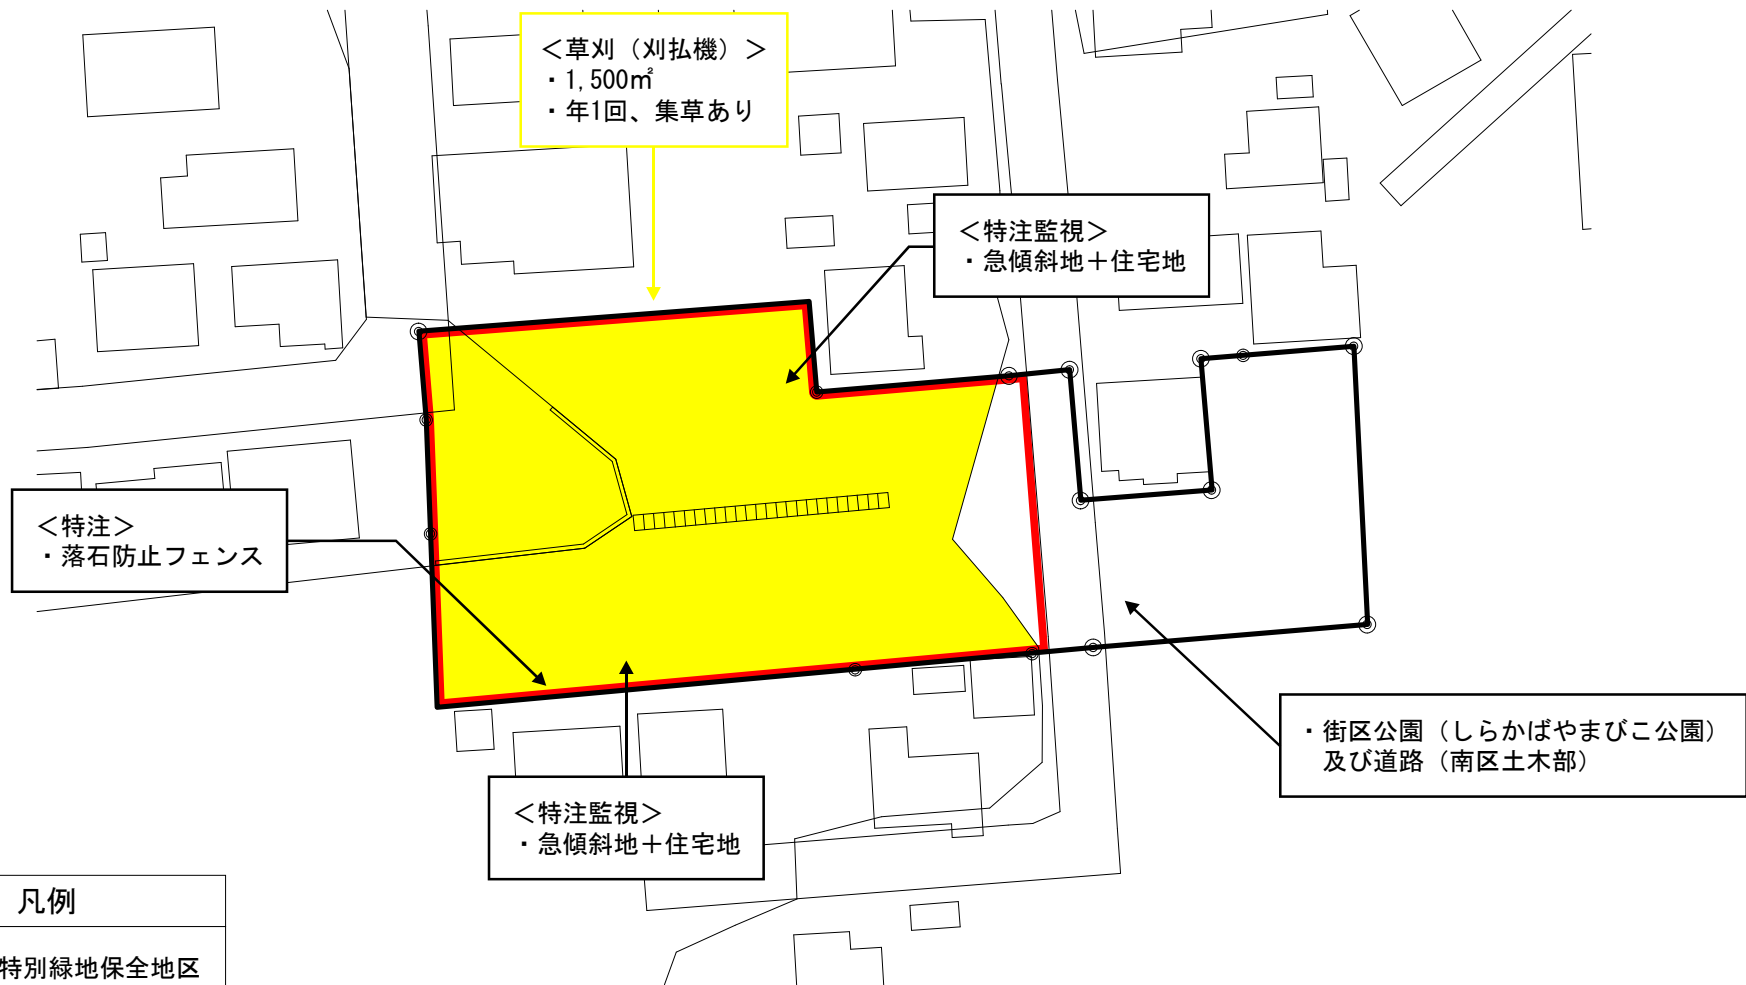

凡例


- ：特別緑地保全地区
- ：清掃
- ：草刈（刈払機）

図面番号 6/33

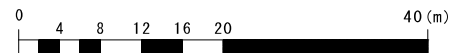


縮尺	A3の場合 1:500	所在地	南区川沿2条6丁目	面積	0.3ha	番号	特緑9	名称	中の沢特別緑地保全地区
----	-------------	-----	-----------	----	-------	----	-----	----	-------------


作業平面図（別図1）

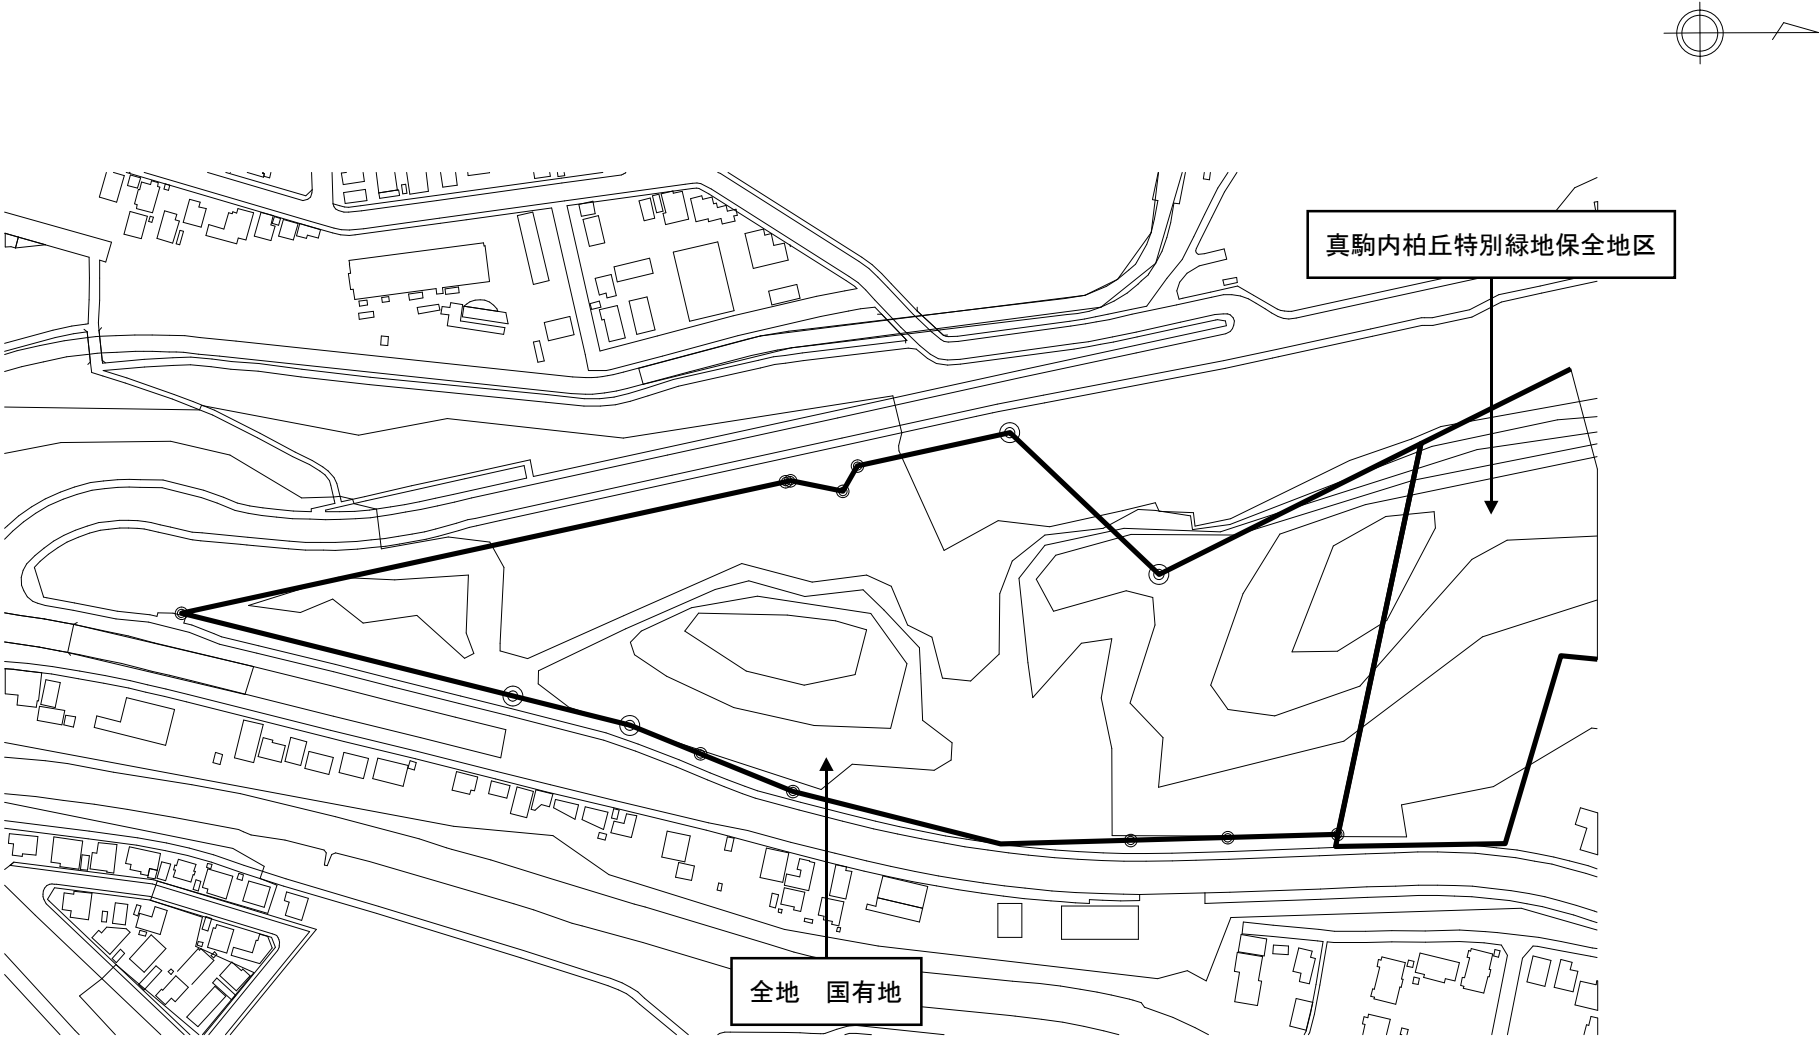


凡例											
□ : 特別緑地保全地区											
図面番号	7/33										
縮 尺	A 3 の場合 1 : 2000	所在地	南区真駒内柏ヶ丘12丁目	面 積	4.6ha	番 号	特緑10	名 称	柏ヶ丘第二特別緑地保全地区		

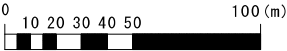


作業平面図（別図1）

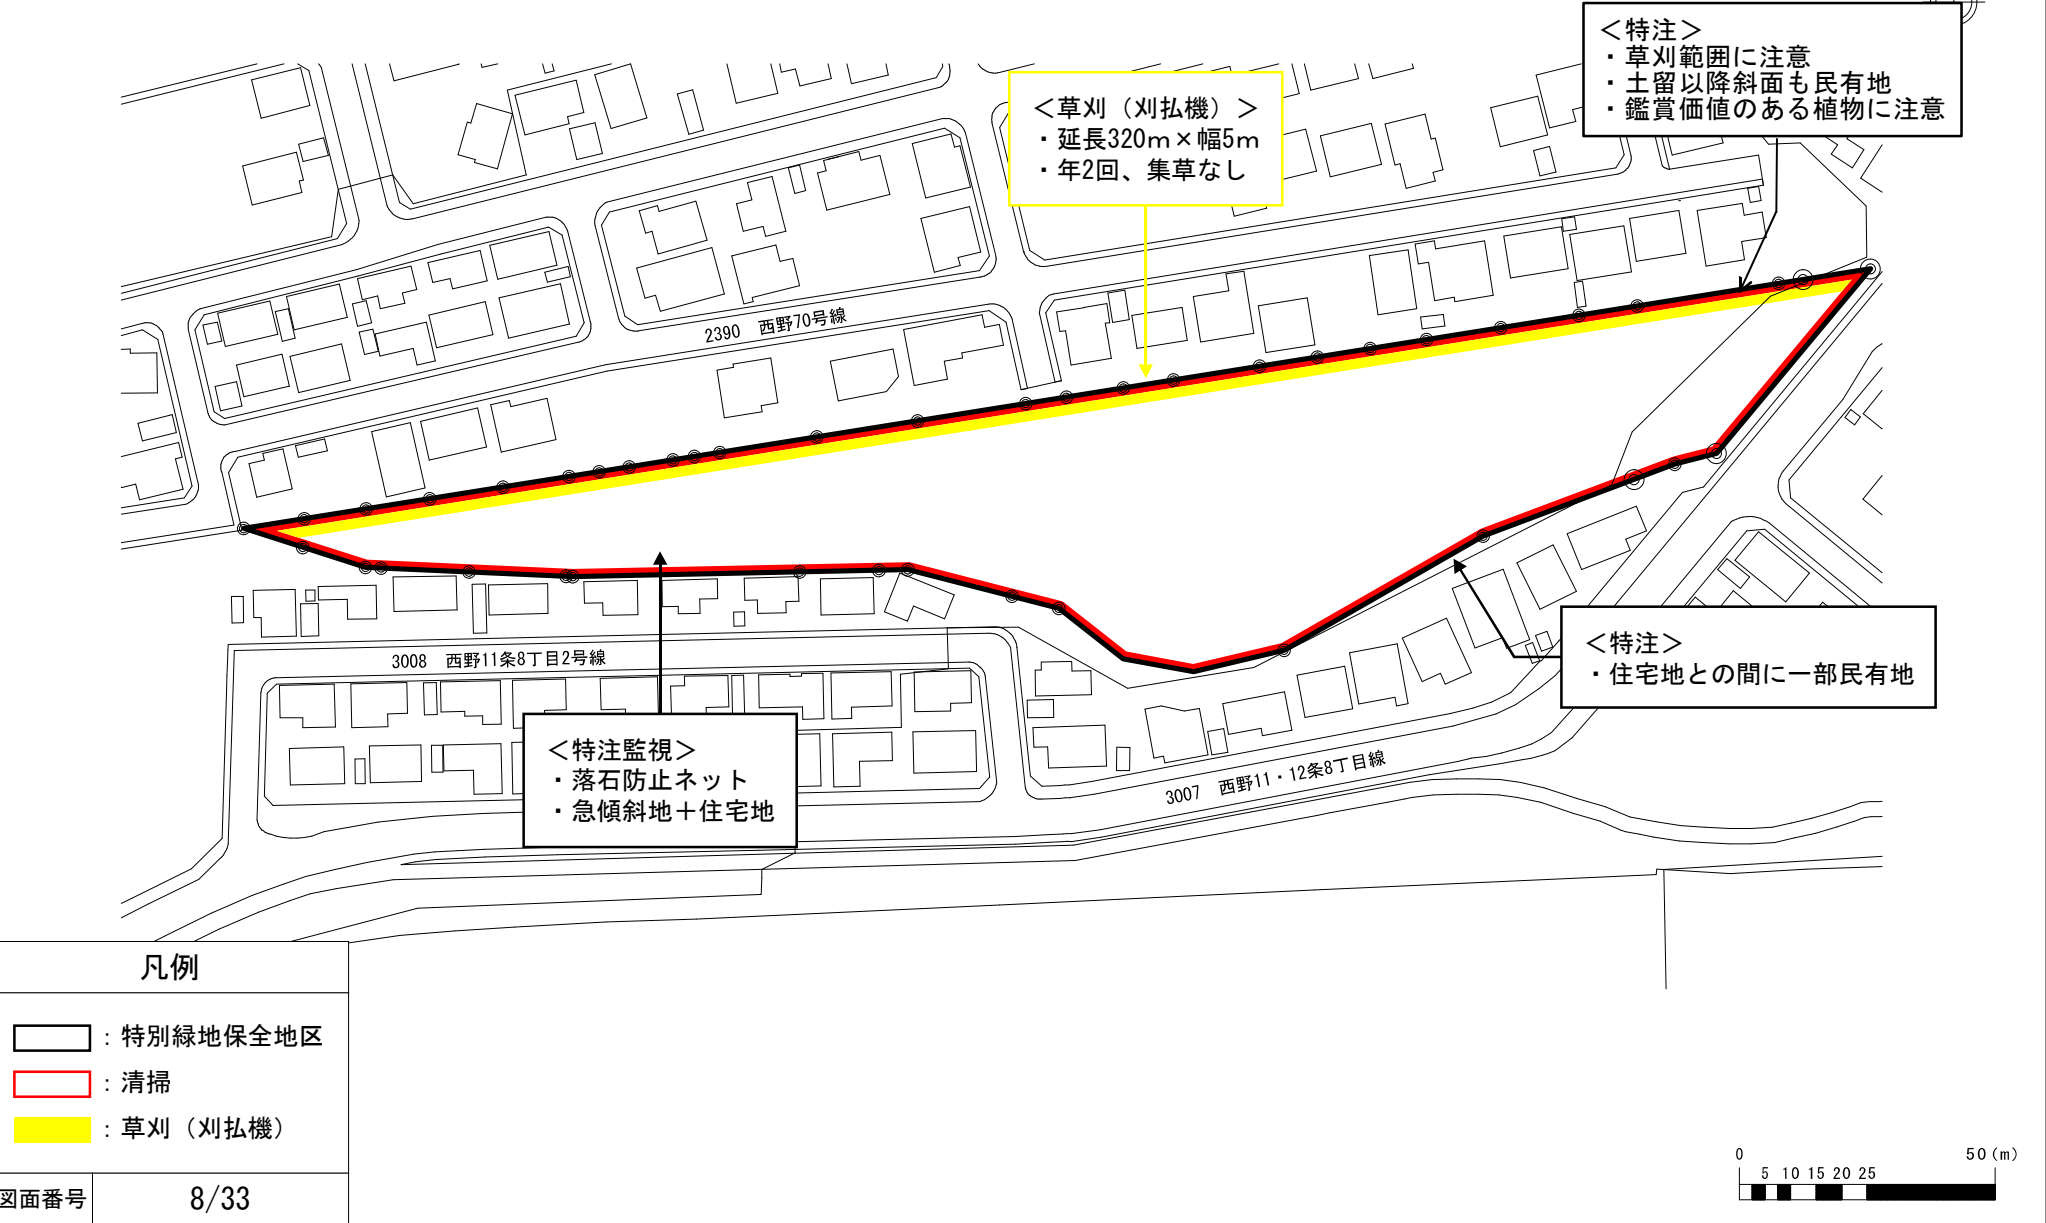

作業平面図（別図1）

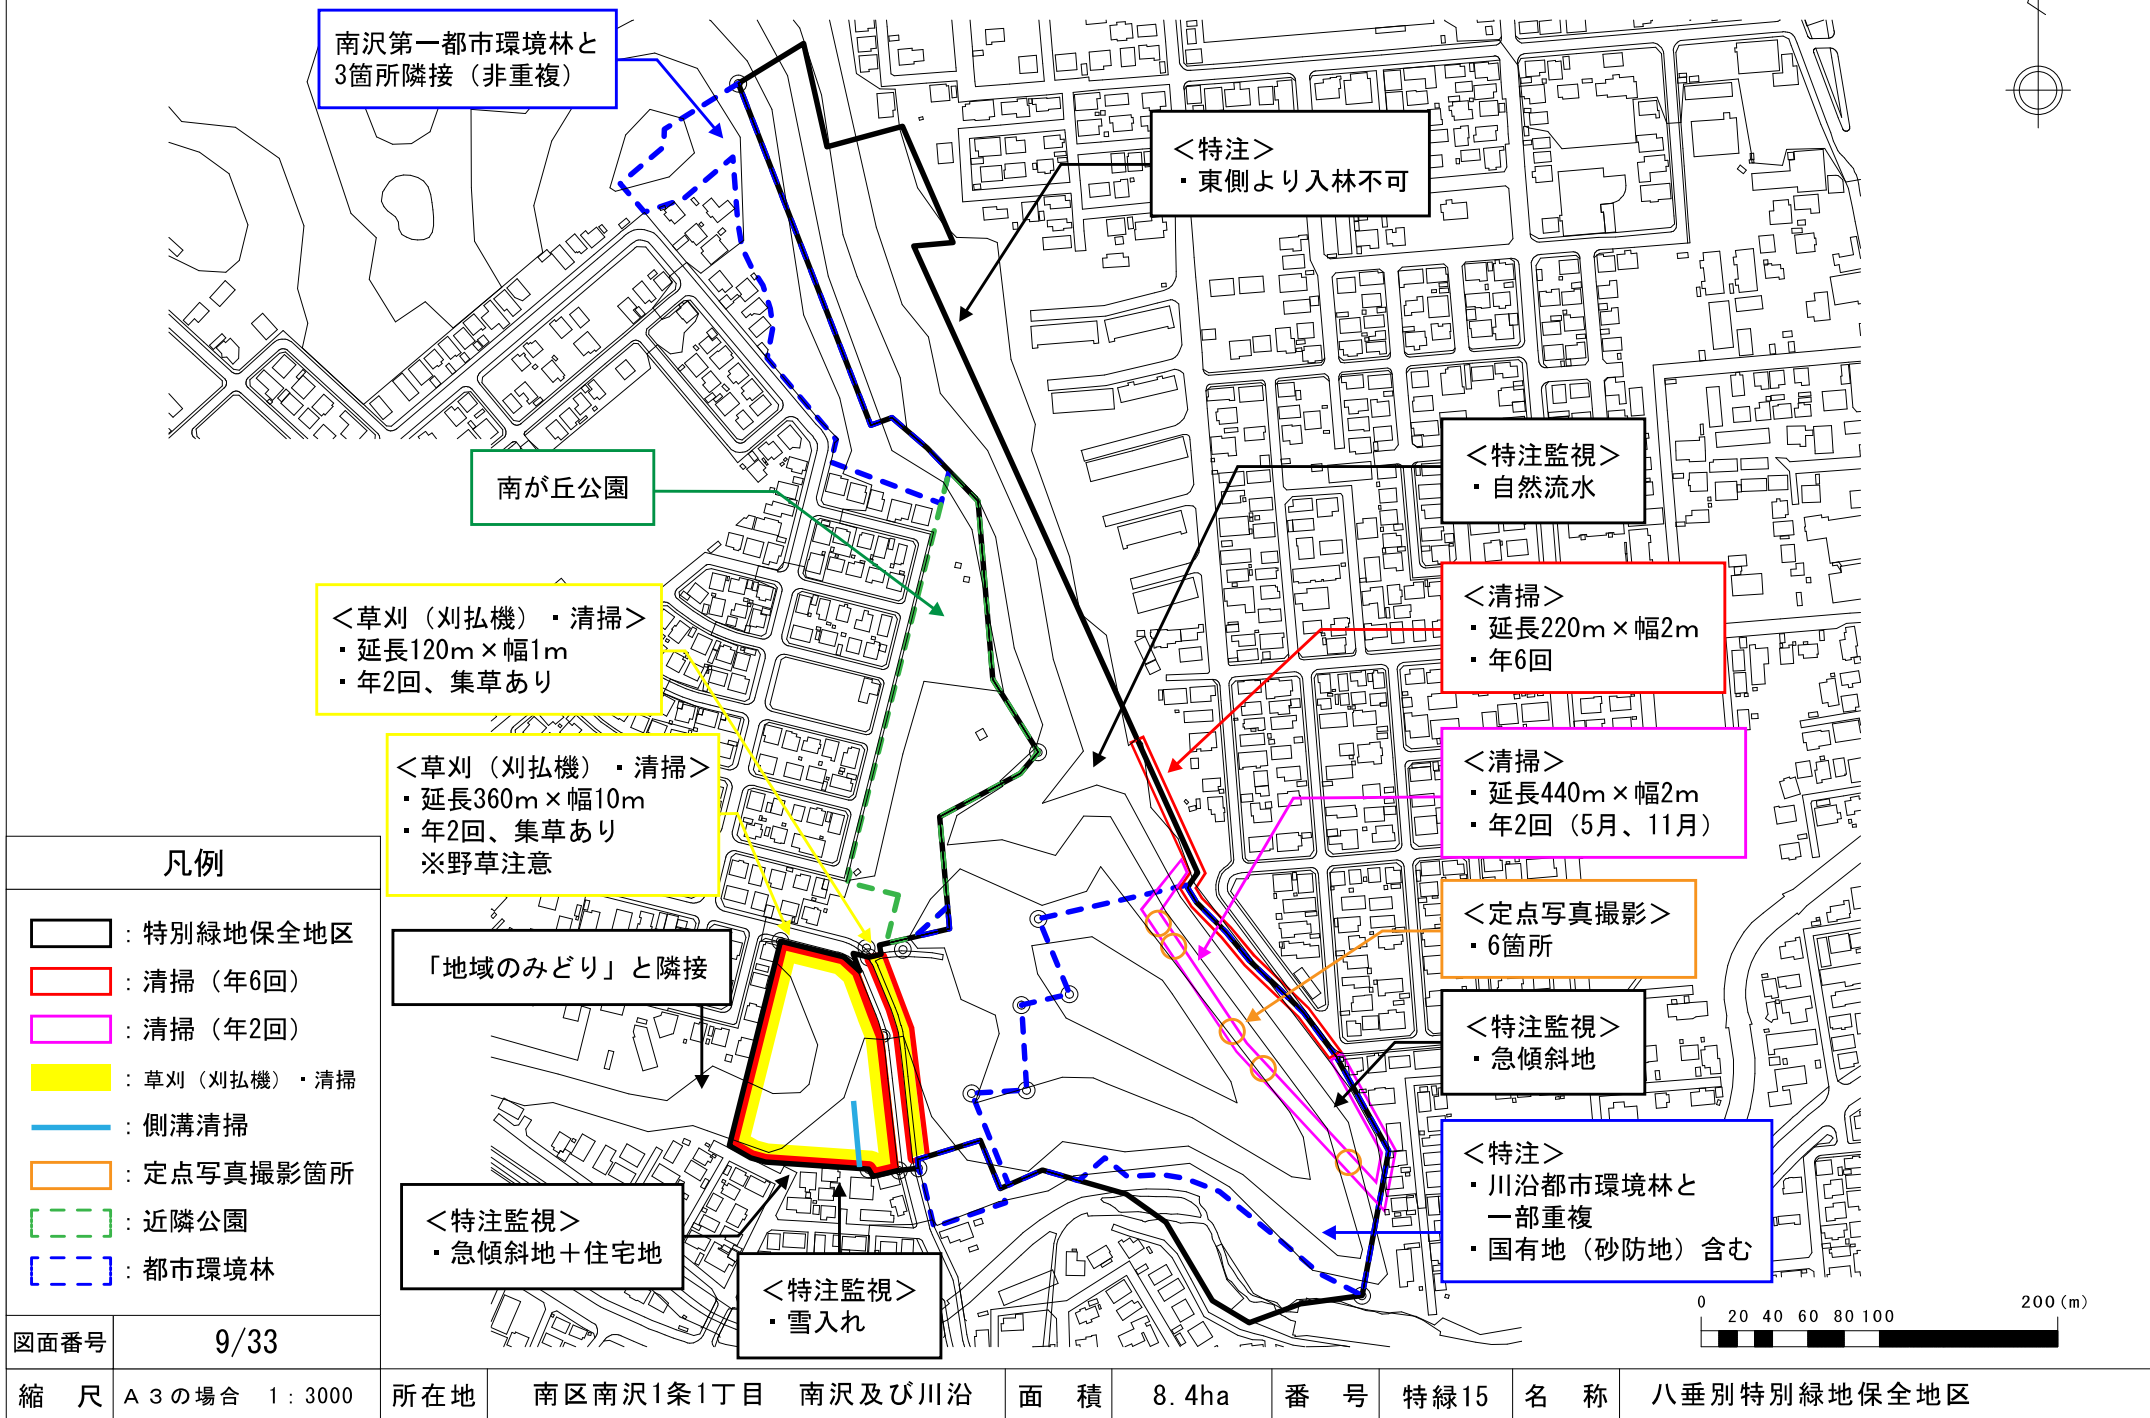

作業平面図（別図1）

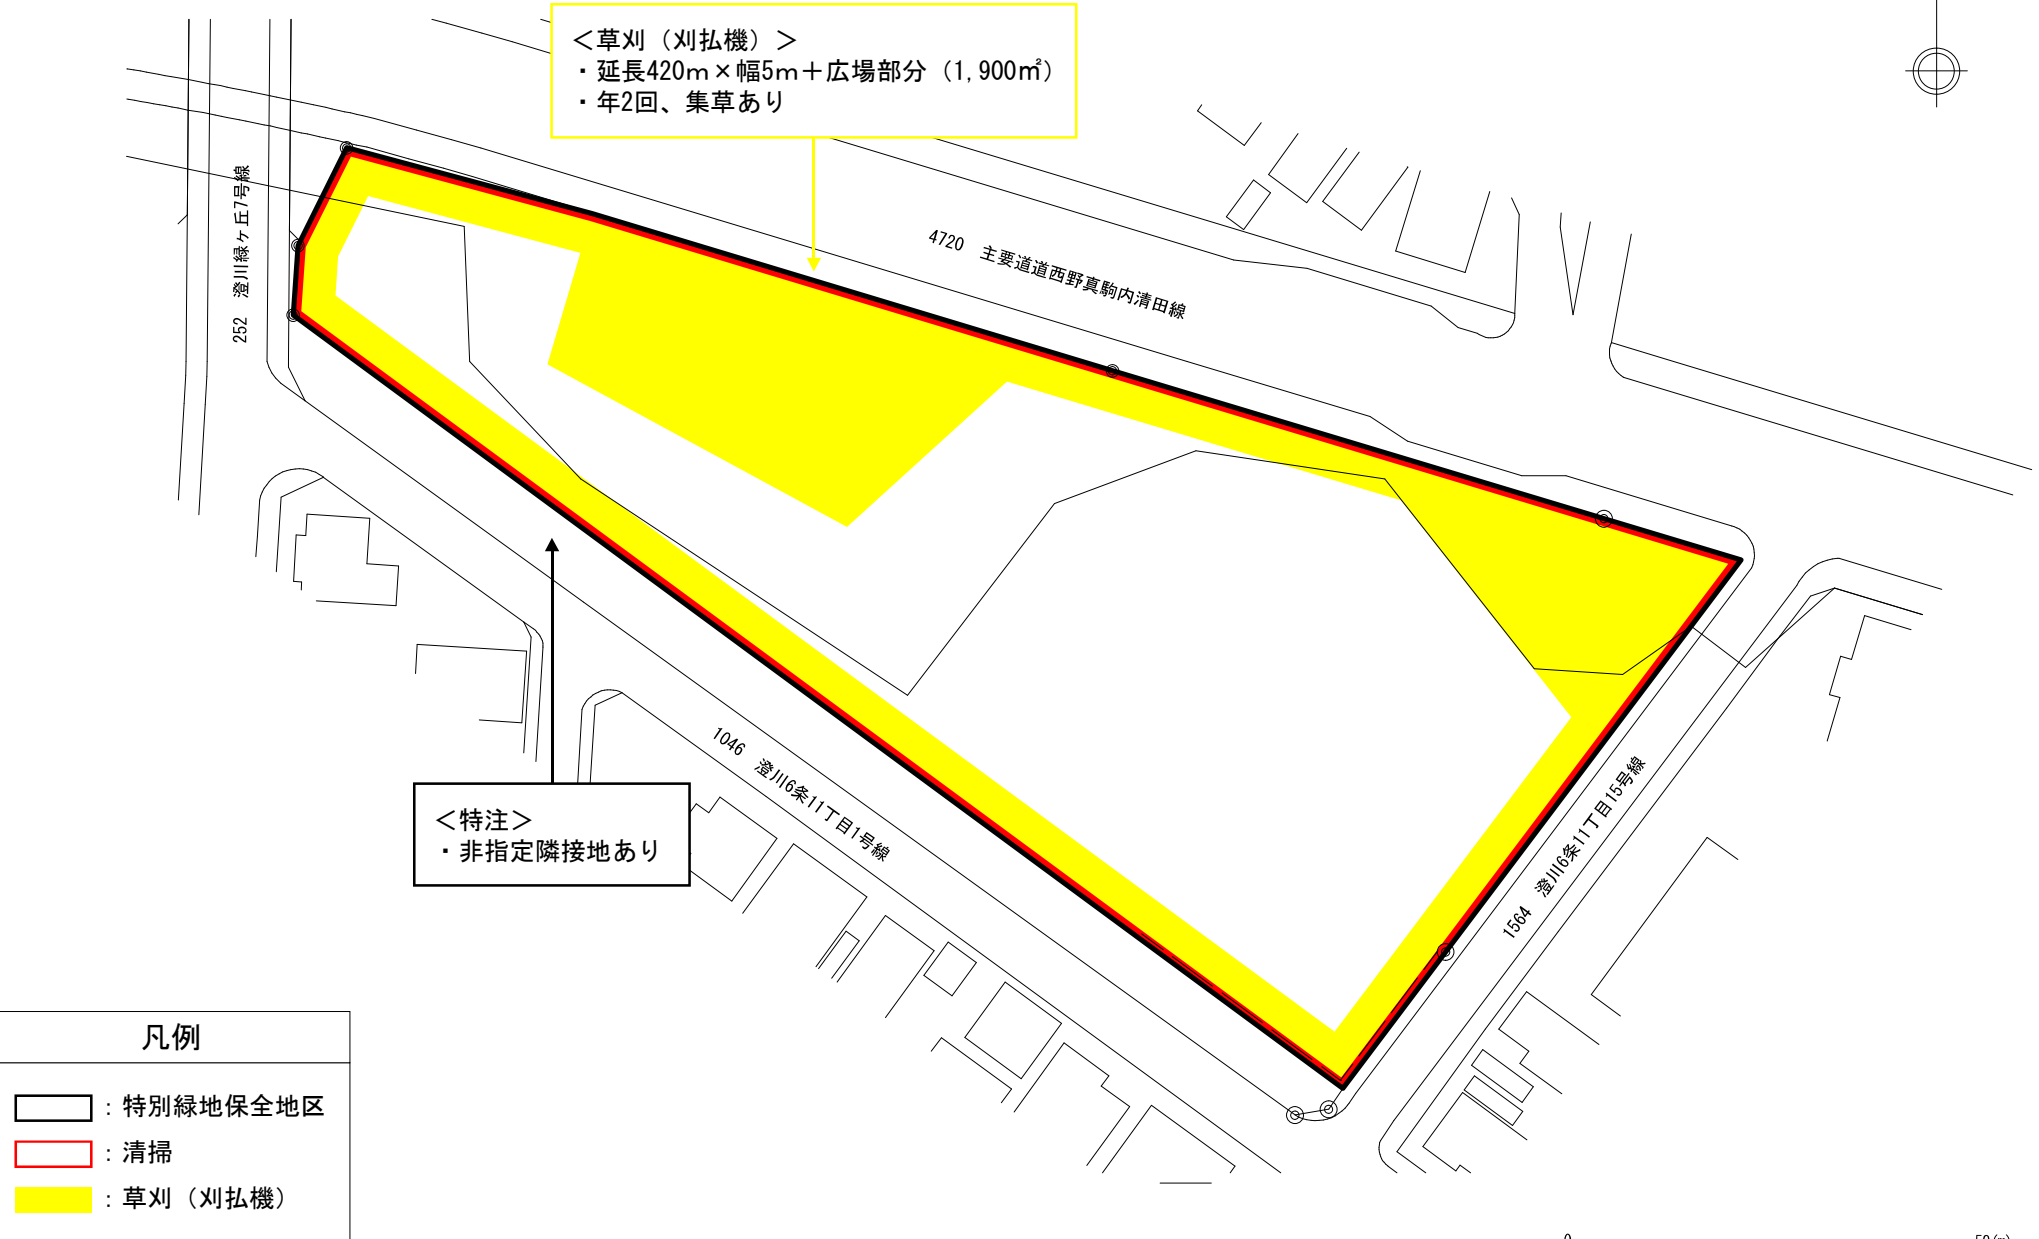

凡例	
	: 特別緑地保全地区
	: 清掃
	: 草刈（刈払機）
図面番号	10/33
縮尺	A3の場合 1:600

所在地	南区澄川6条11丁目	面積	0.8ha	番号	特緑17	名称	澄川南特別緑地保全地区
-----	------------	----	-------	----	------	----	-------------


作業平面図（別図1）



凡例	
	: 特別緑地保全地区
	: 清掃
	: 草刈（刈払機）
図面番号	11/33
縮 尺	A 3 の場合 1 : 500

所在地	南区常盤3条2丁目、真駒内	面 積	0.4ha	番 号	特緑22	名 称	常盤特別緑地保全地区
-----	---------------	-----	-------	-----	------	-----	------------

作業平面図（別図1）

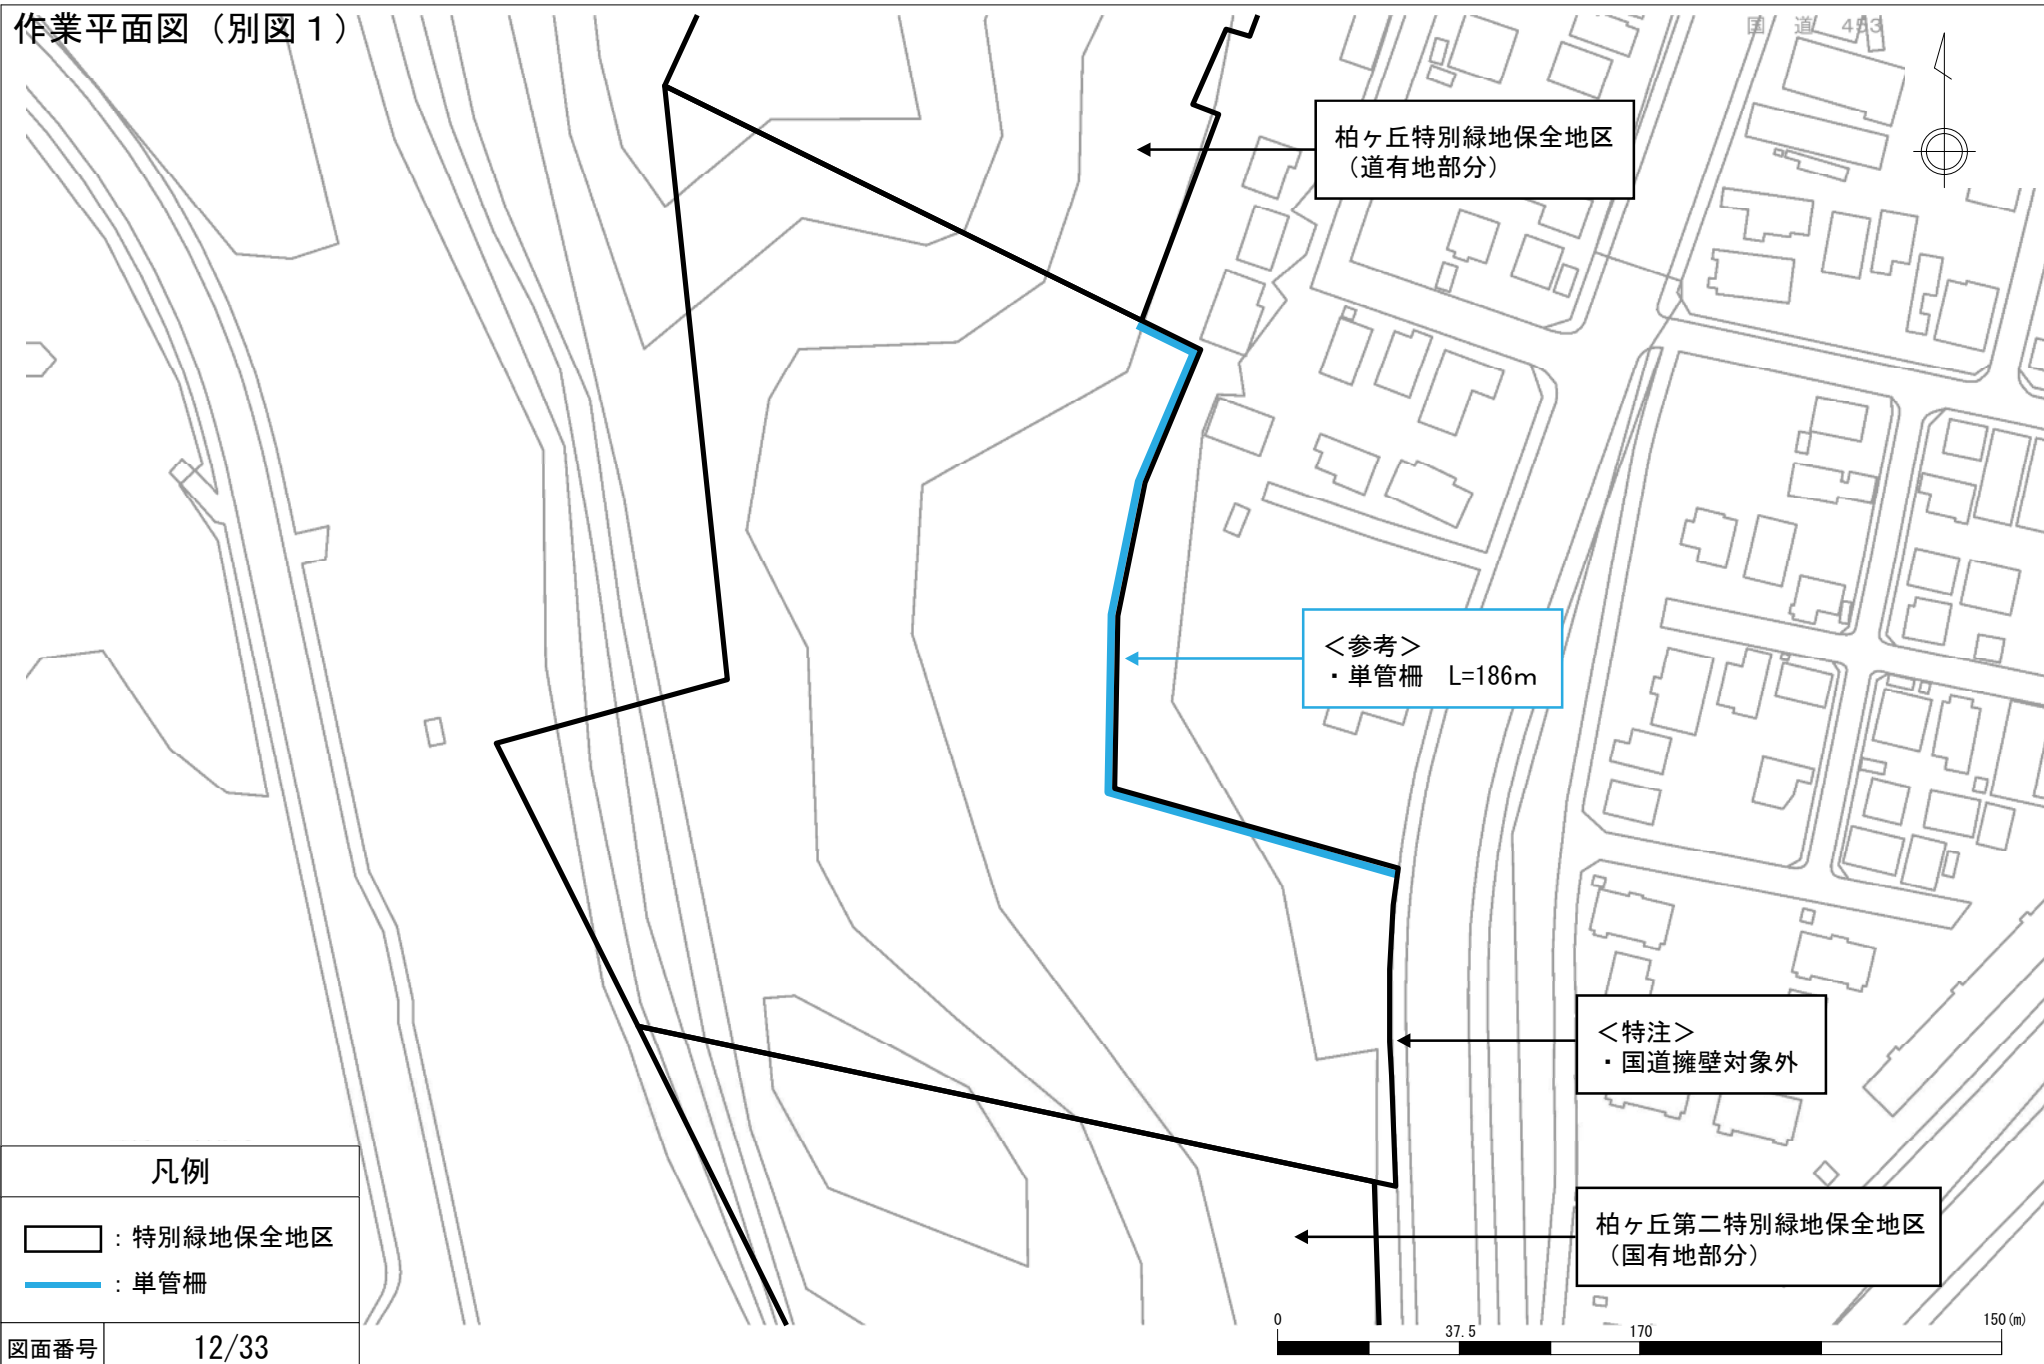


凡例

- : 特別緑地保全地区
 : 単管柵

図面番号 12/33

縮尺	A4の場合 1:1,500	所在地	南区真駒内柏丘9丁目	面積	2.2ha	番号	特緑24	名称	真駒内柏丘特別緑地保全地区
----	---------------	-----	------------	----	-------	----	------	----	---------------


作業平面図（別図1）

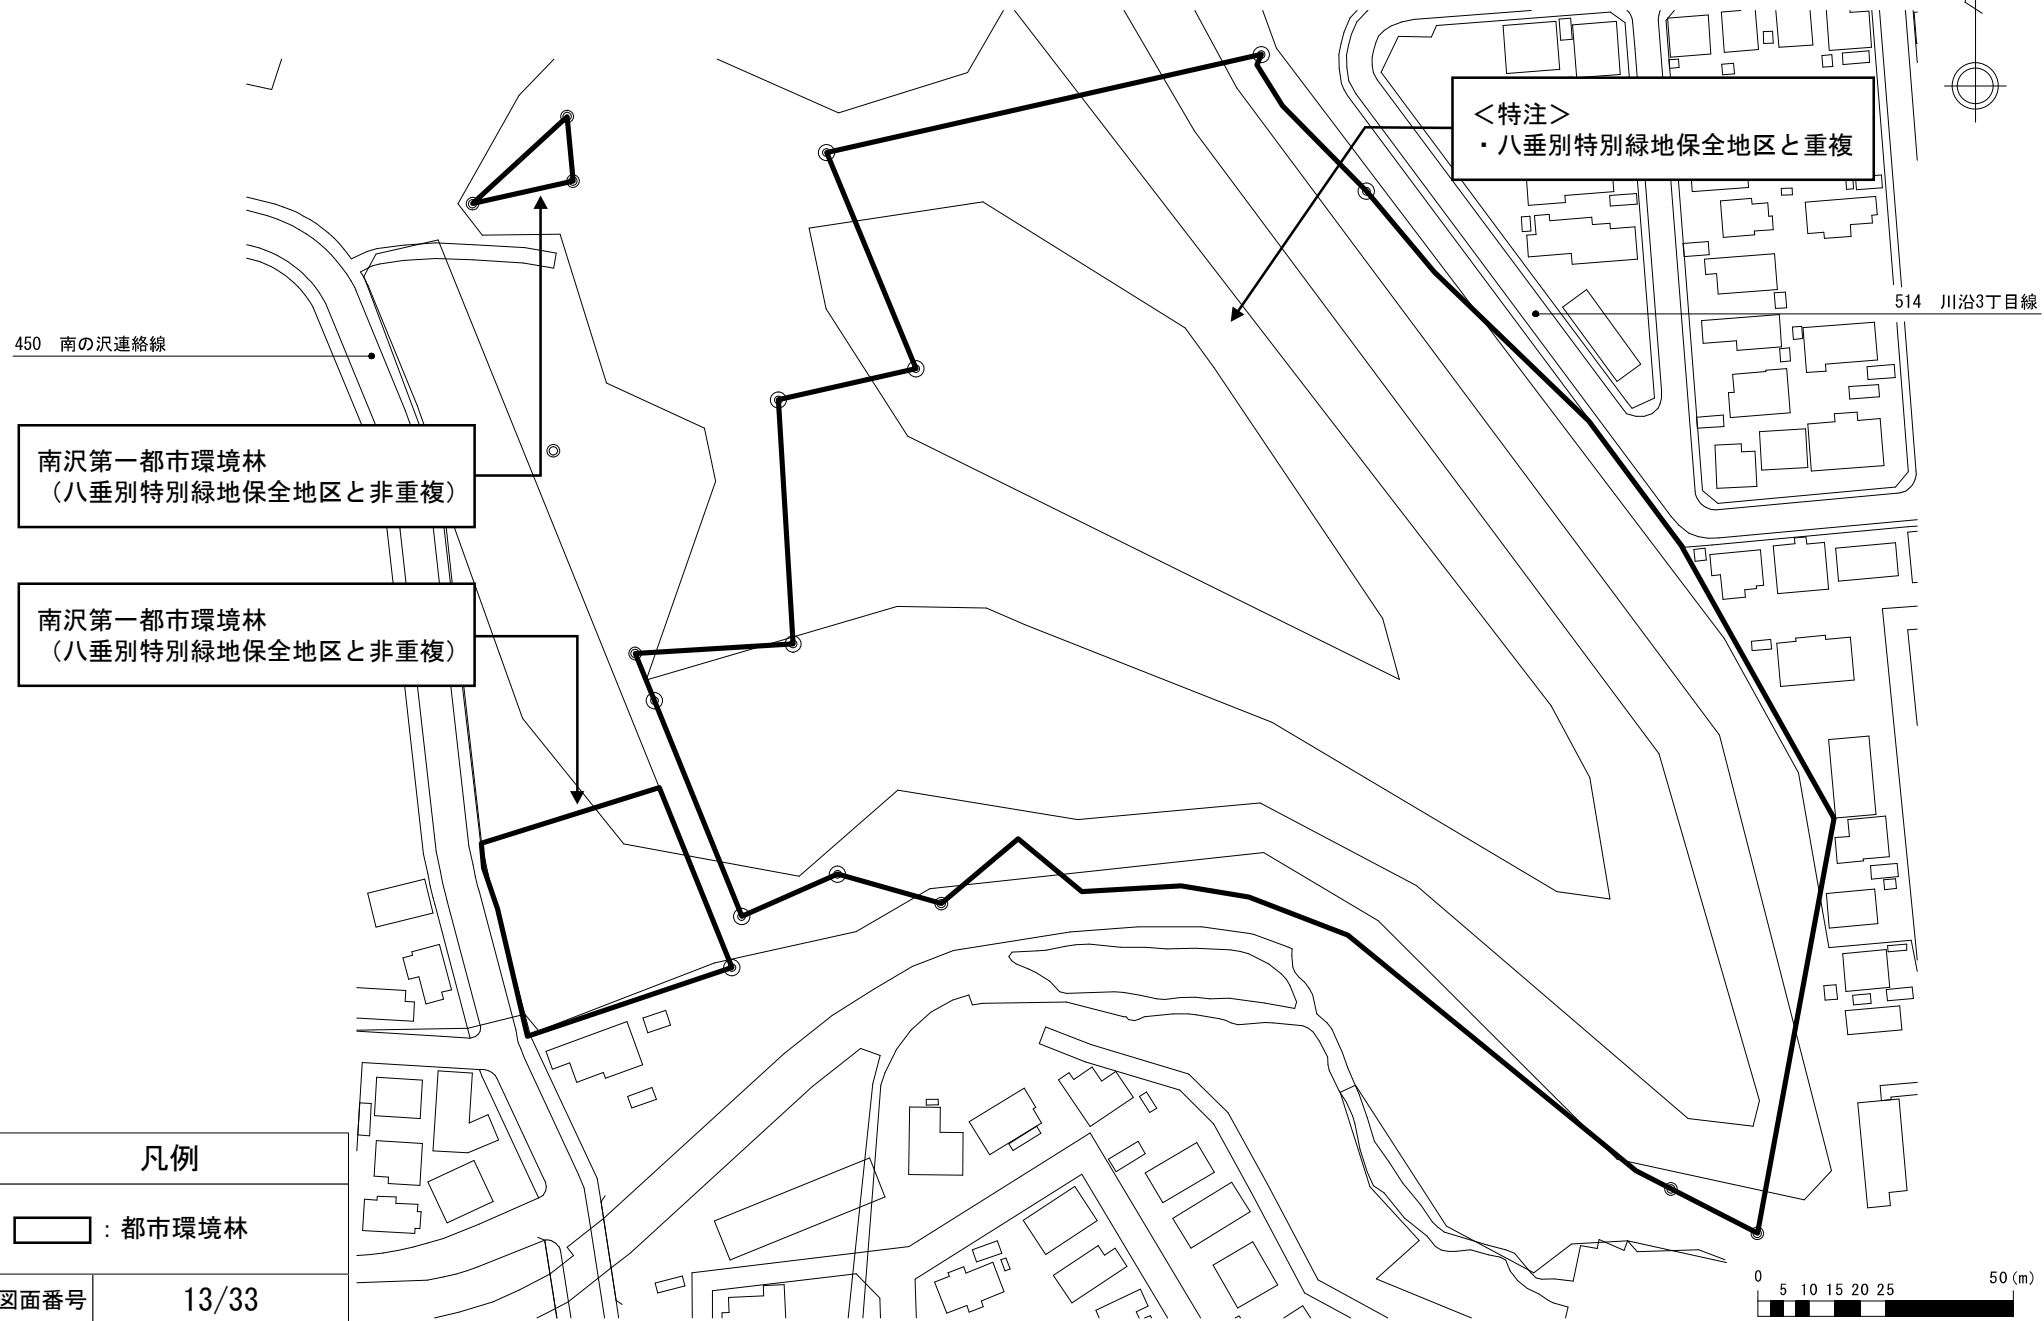

凡例	
□ : 都市環境林	
図面番号	13/33
縮 尺	A 3 の場合 1 : 1000

所在地	南区川沿町1981-1ほか	面 積	2.88ha	番 号	都環13	名 称	川沿都市環境林
-----	---------------	-----	--------	-----	------	-----	---------


作業平面図（別図1）

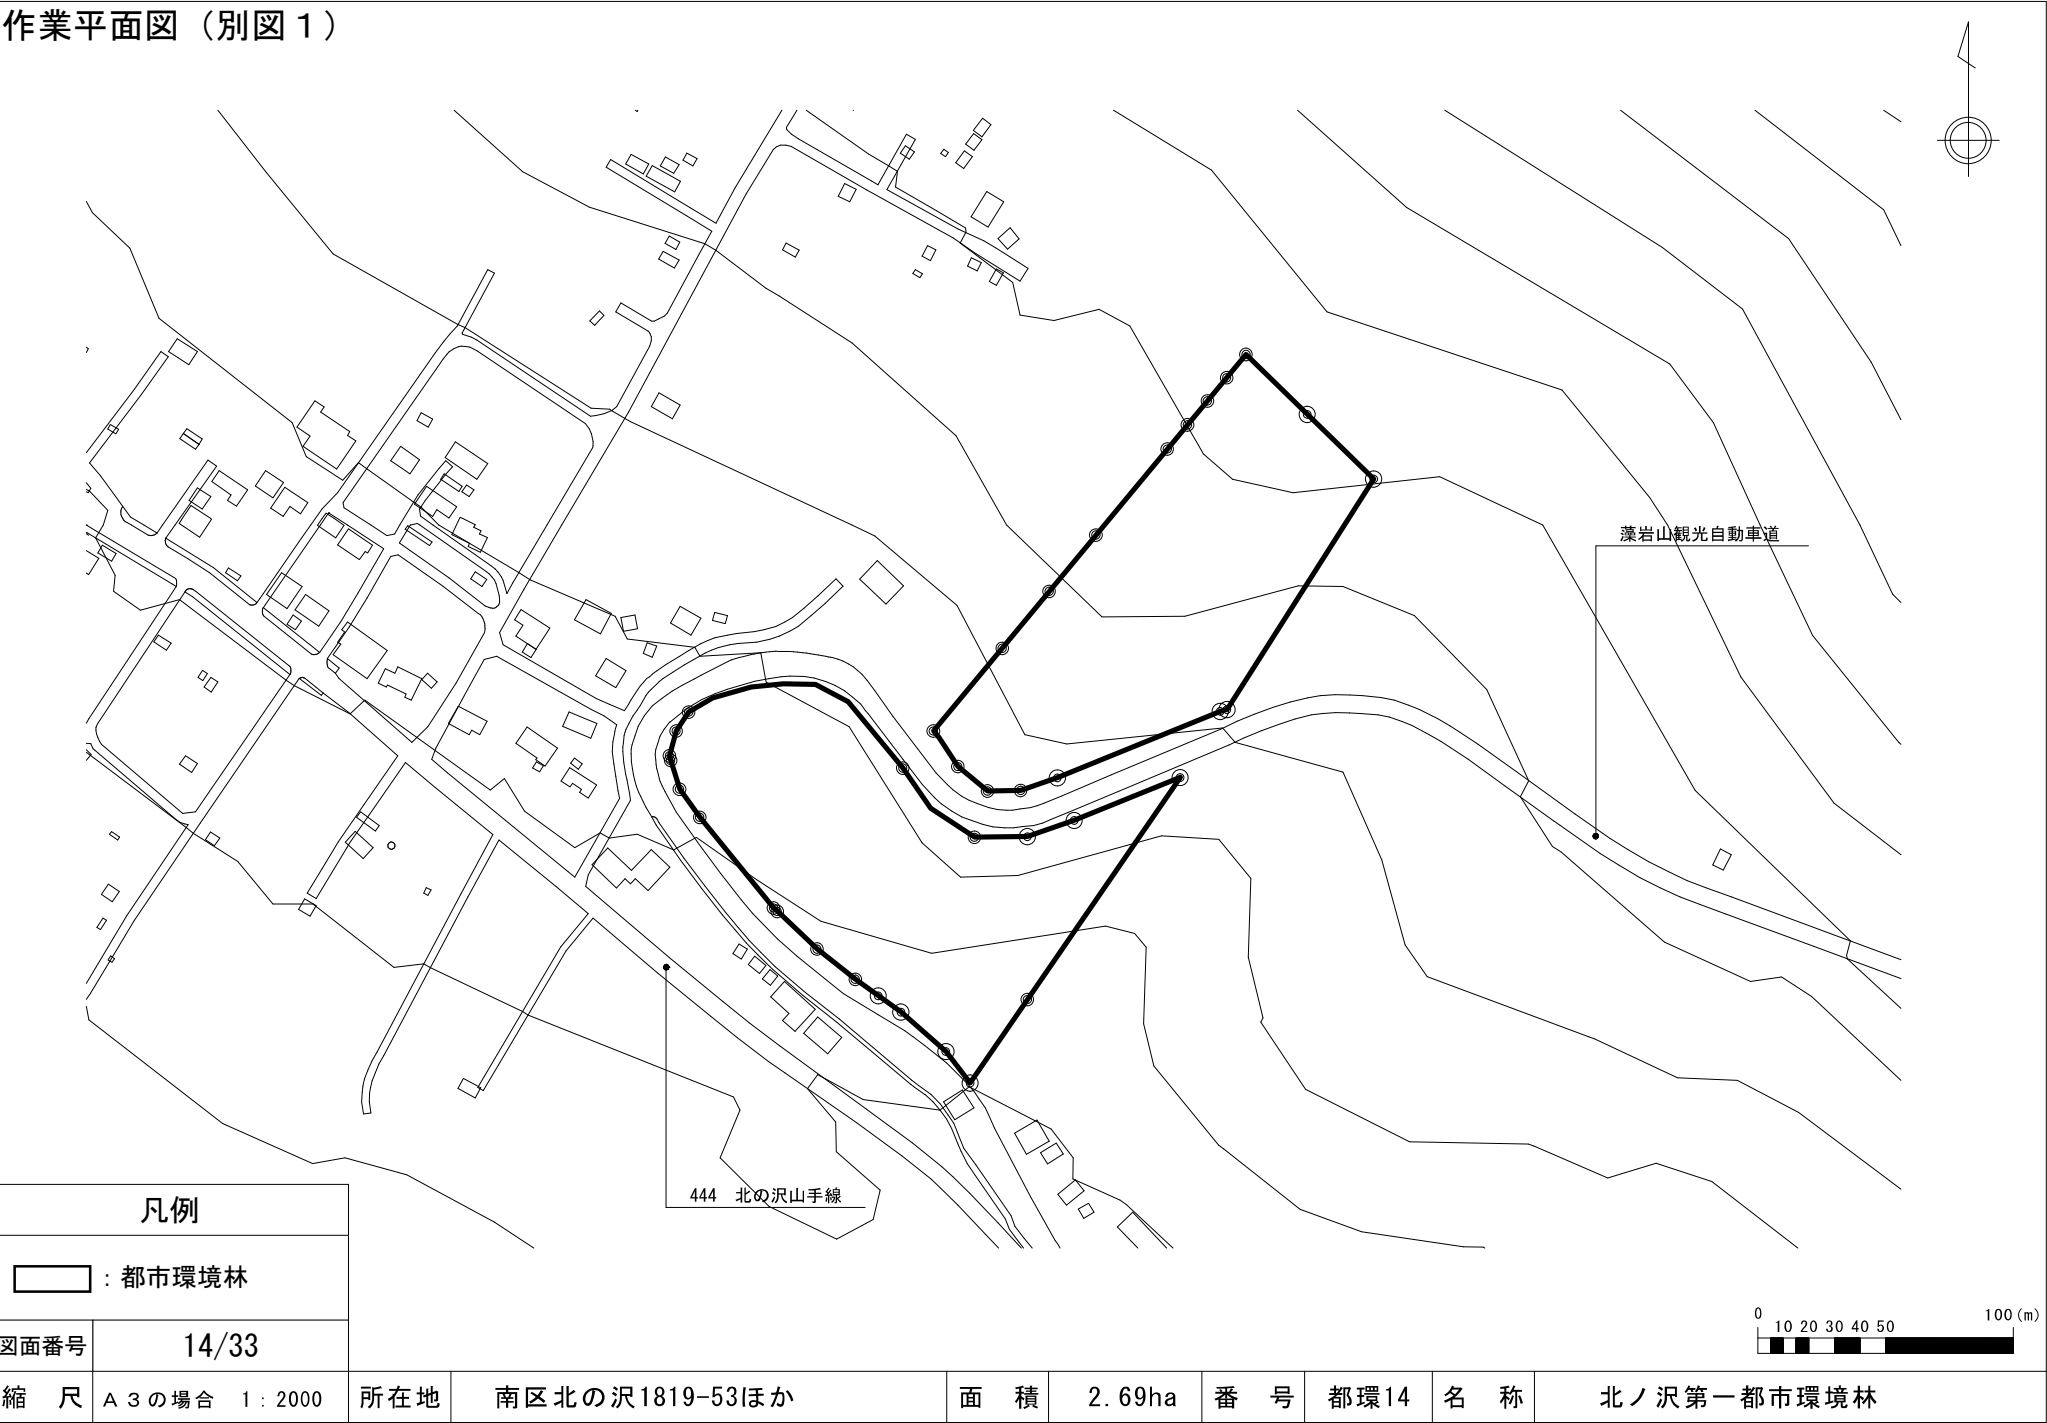

凡例	
：都市環境林	
図面番号	14/33

縮尺	A3の場合 1：2000	所在地	南区北の沢1819-53ほか	面積	2.69ha	番号	都環14	名称	北ノ沢第一都市環境林
----	--------------	-----	----------------	----	--------	----	------	----	------------

作業平面図（別図 1）

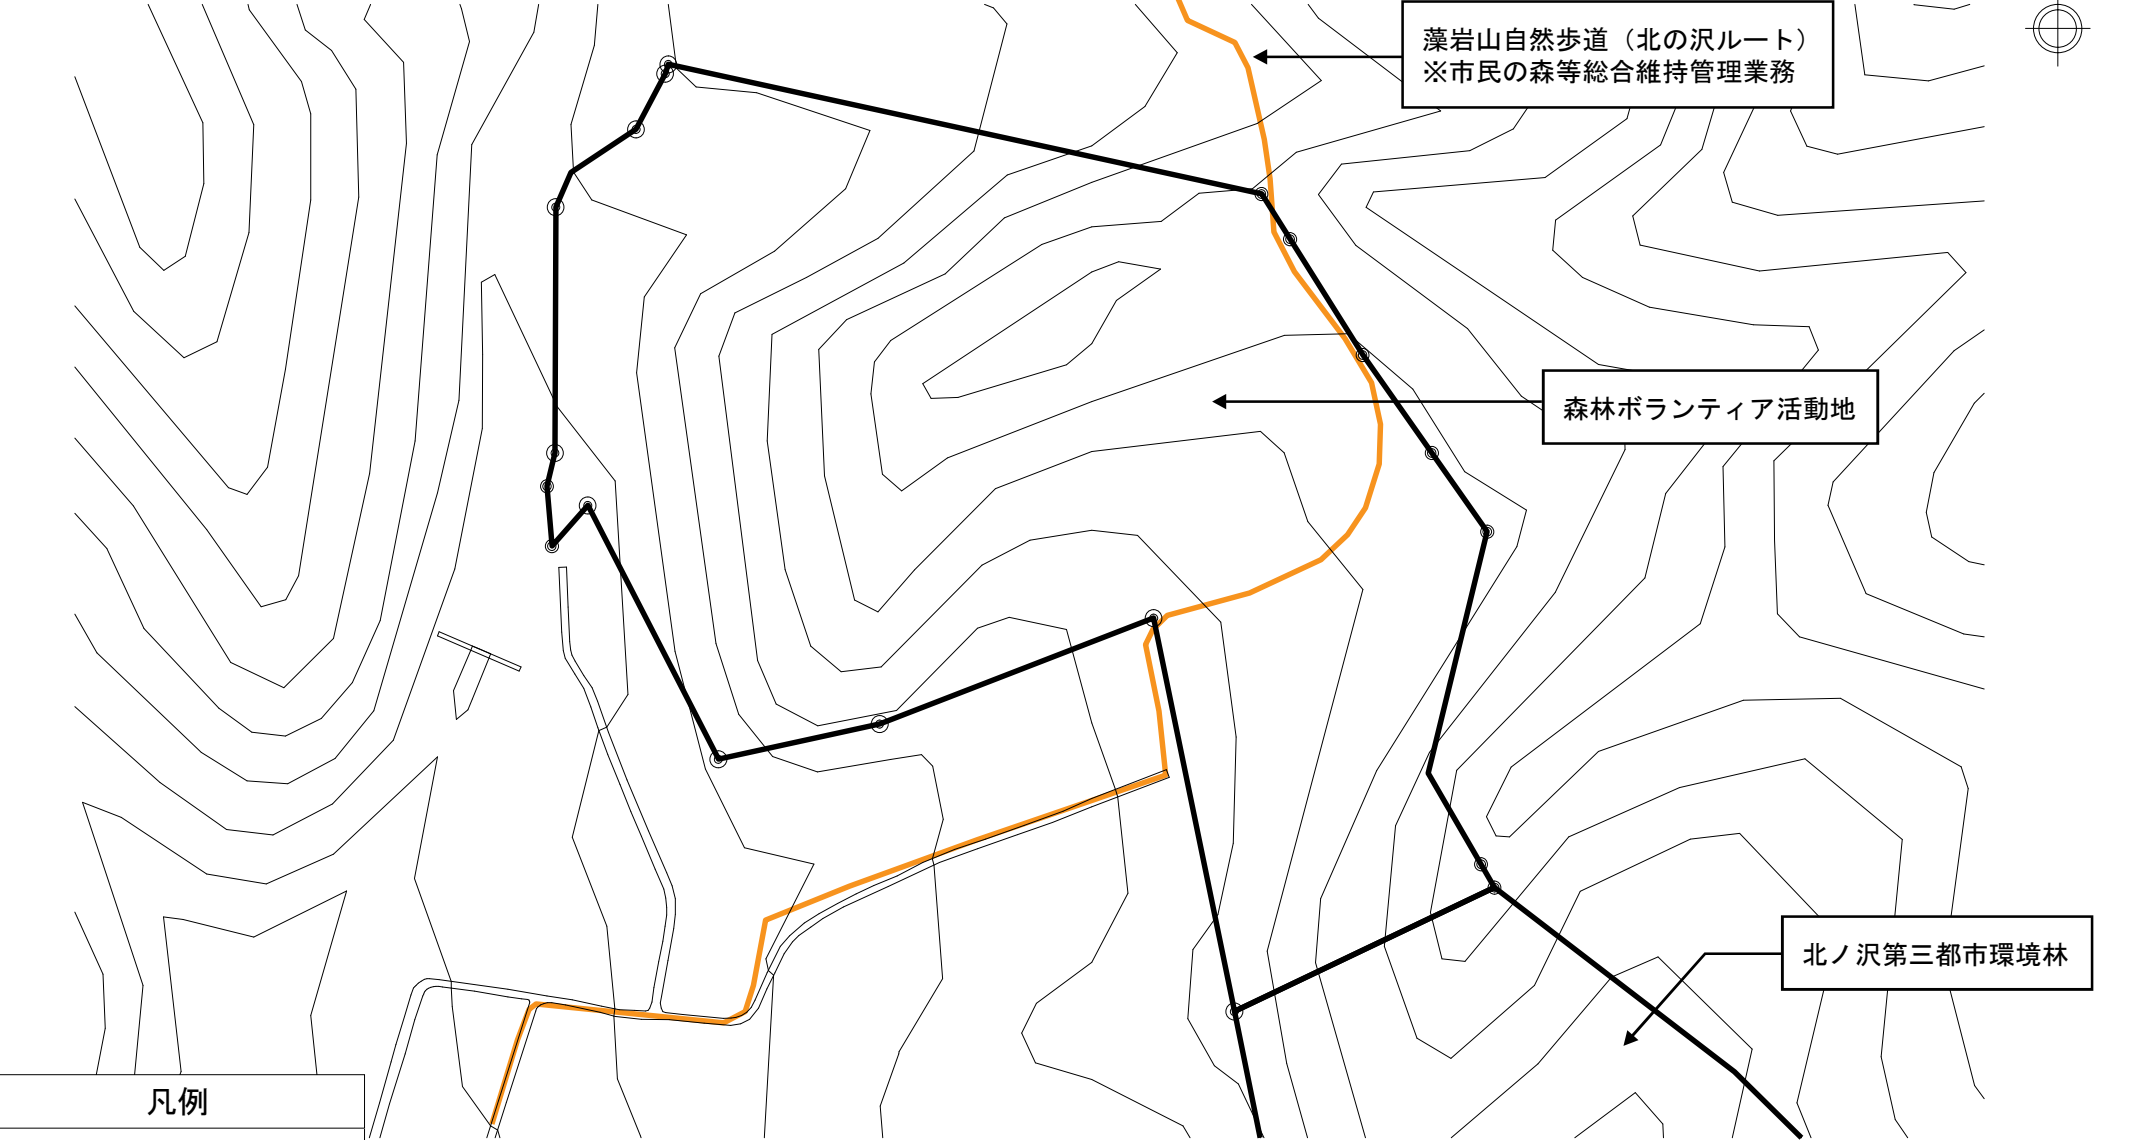

凡例


: 都市環境林

 : 散策路



図面番号

15/33

縮尺	A 3 の場合 1 : 2000	所在地	南区北の沢1958-1	面積	7.34ha	番号	都環15	名称	北ノ沢第二都市環境林
----	------------------	-----	-------------	----	--------	----	------	----	------------

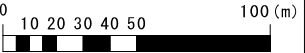

作業平面図（別図 1）

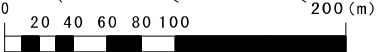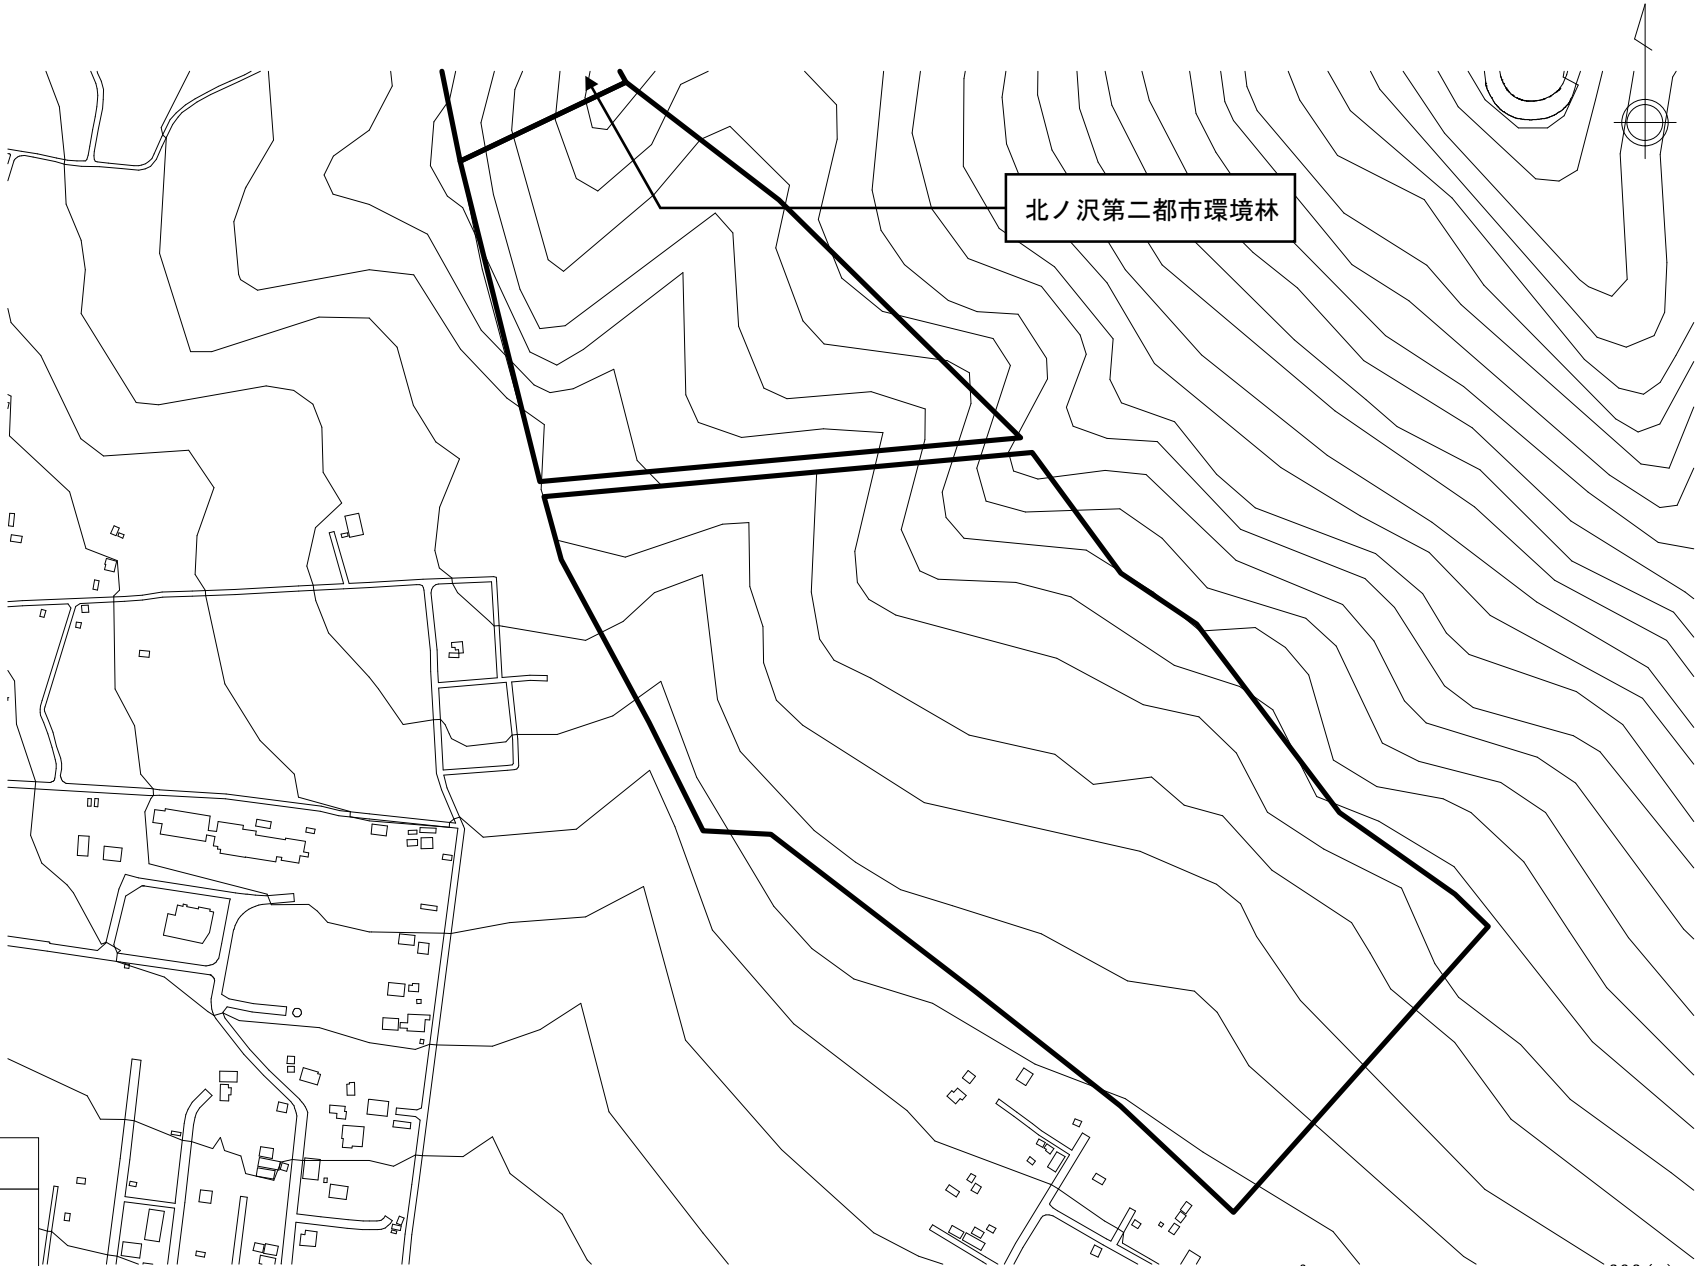

凡例	
□ : 都市環境林	
図面番号	16/33
縮 尺	A 3 の場合 1 : 3000

所在地	南区北の沢1955-1ほか	面 積	16.13ha	番 号	都環16	名 称	北ノ沢第三都市環境林
-----	---------------	-----	---------	-----	------	-----	------------


作業平面図（別図 1）



凡例	
[Thick black line] : 都市環境林	
図面番号	17/33
縮 尺	A 3 の場合 1 : 1000


所在地	南区小金湯595-3ほか	面 積	1.75ha	番 号	都環17	名 称	小金湯都市環境林
-----	--------------	-----	--------	-----	------	-----	----------

作業平面図（別図1）

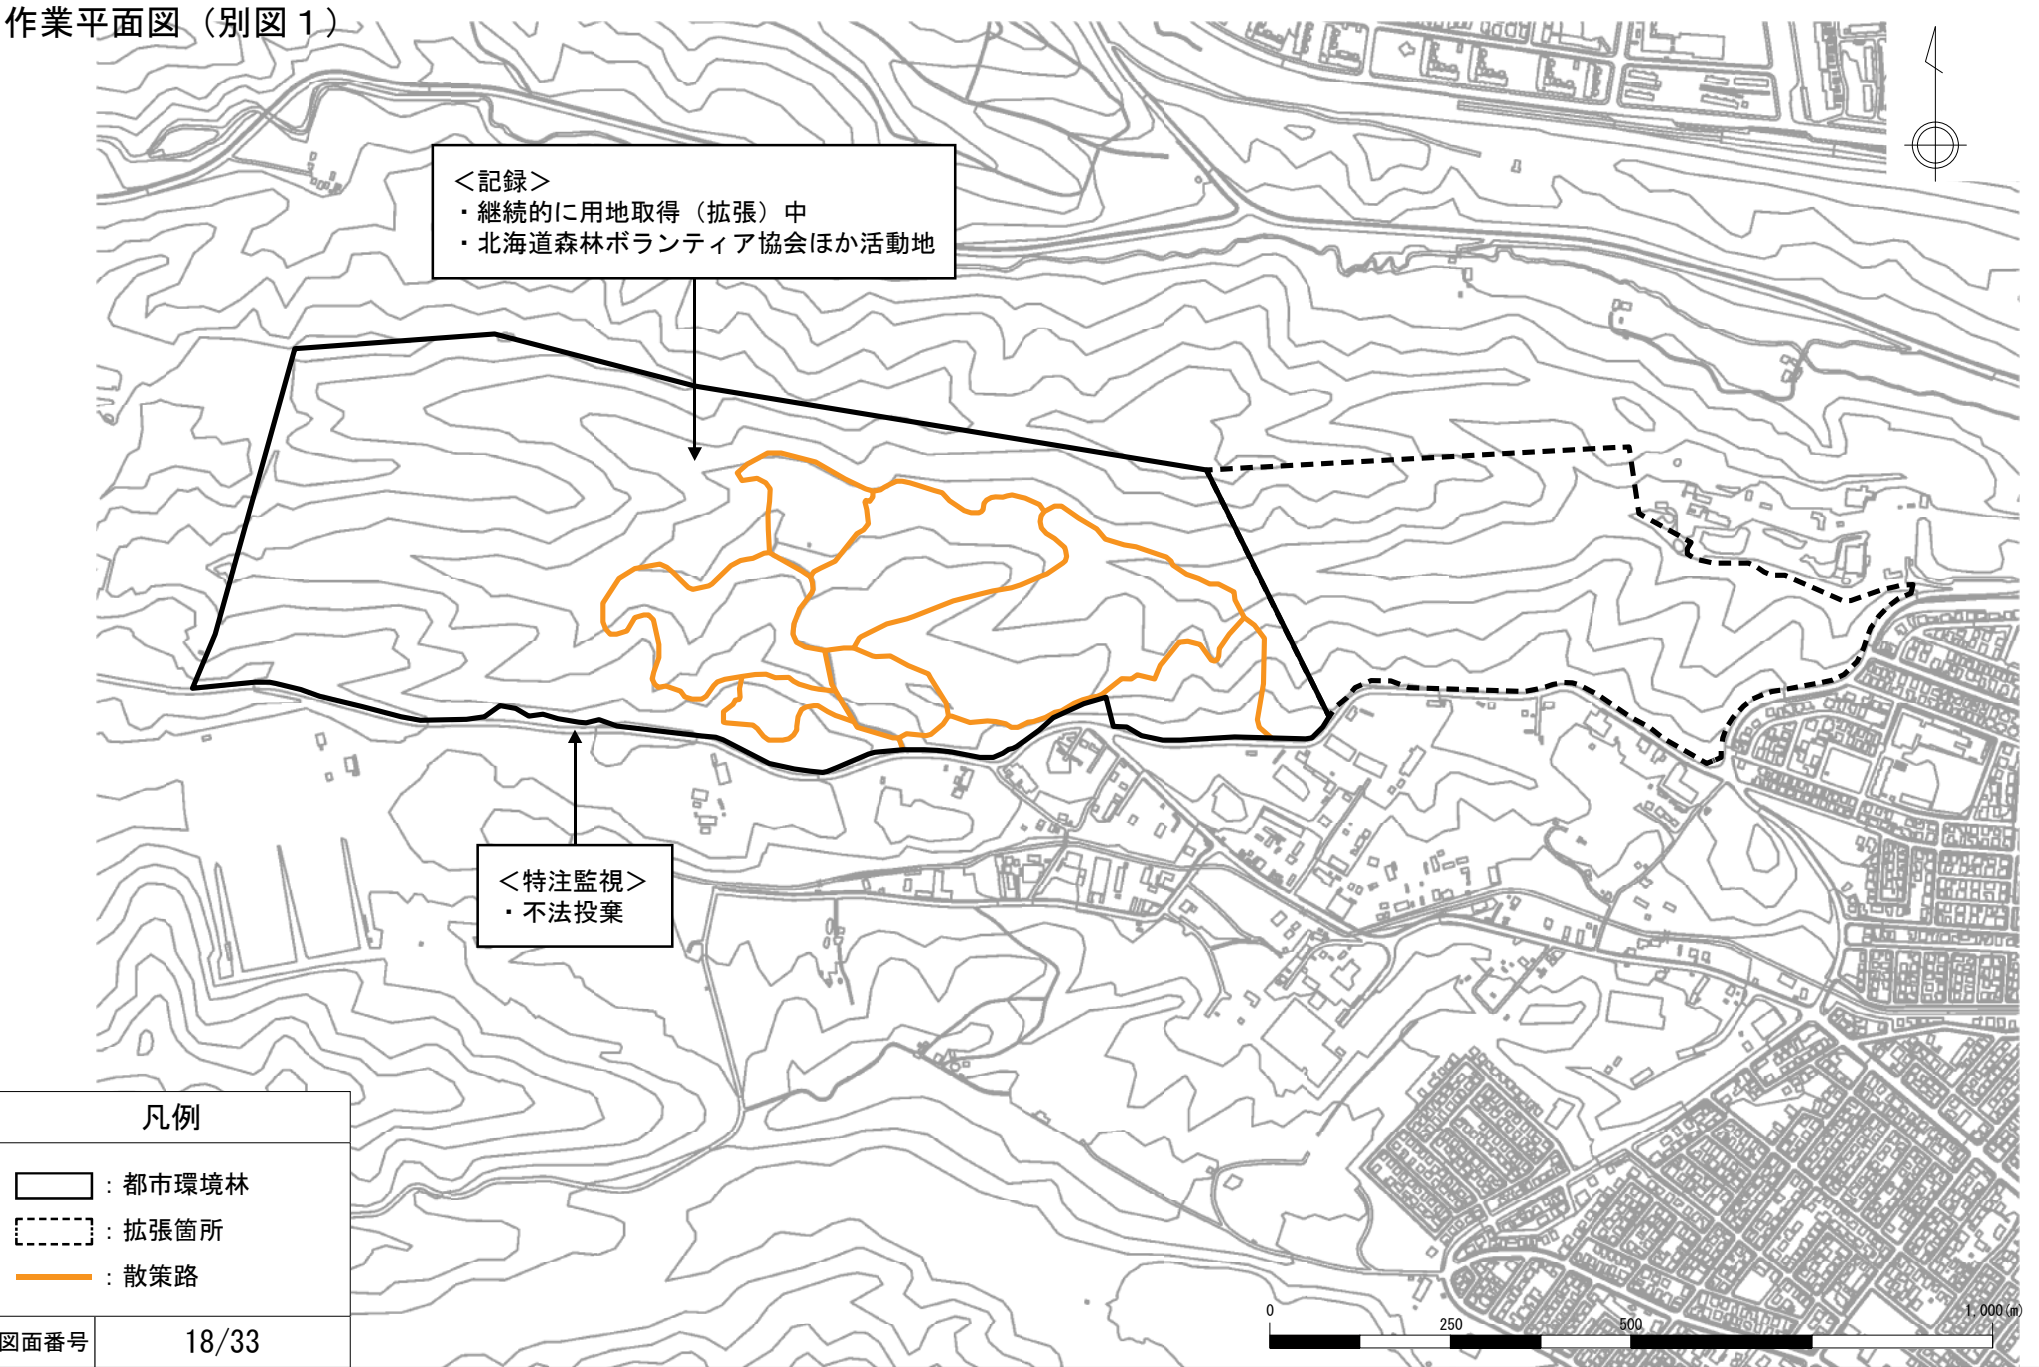

縮尺	A4の場合 1 : 10,000	所在地	南区澄川462-2ほか	面積	38.24ha	番号	都環18	名称	澄川都市環境林
----	------------------	-----	-------------	----	---------	----	------	----	---------

作業平面図（別図1）

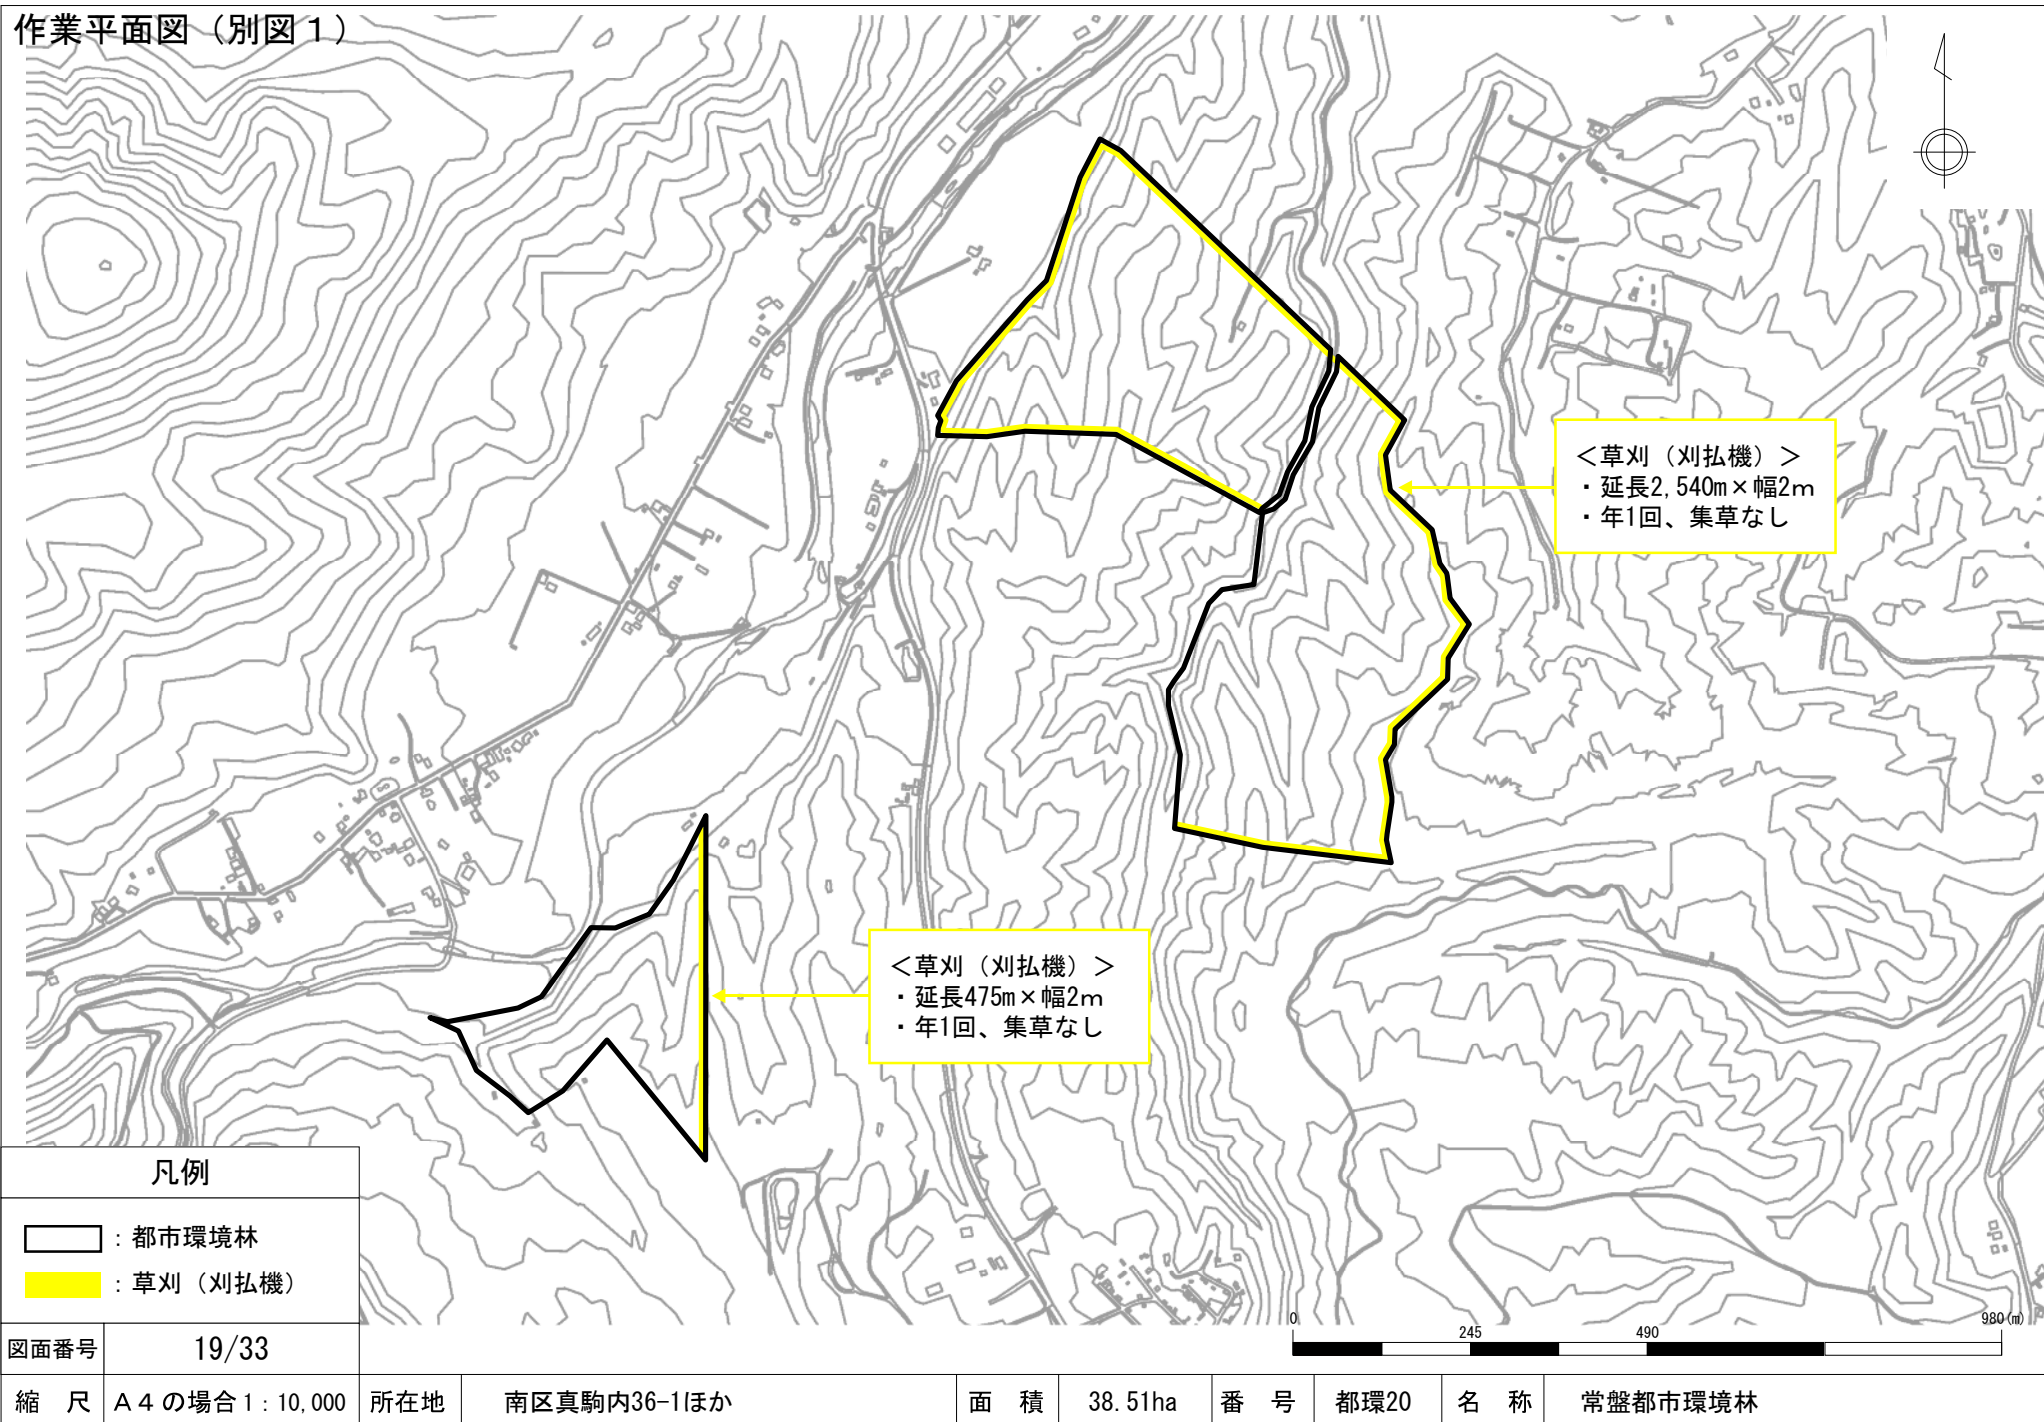

凡例	
	都市環境林
	草刈（刈払機）
図面番号	19/33

縮尺	A4の場合1:10,000	所在地	南区真駒内36-1ほか	面積	38.51ha	番号	都環20	名称	常盤都市環境林
----	---------------	-----	-------------	----	---------	----	------	----	---------


作業平面図（別図1）



凡例	
□ : 都市環境林	
図面番号	20/33
縮尺	A3の場合 1:1000

所在地	南区真駒内248ほか	面積	2.98ha	番号	都環21	名称	常盤第一都市環境林
-----	------------	----	--------	----	------	----	-----------

作業平面図（別図 1）

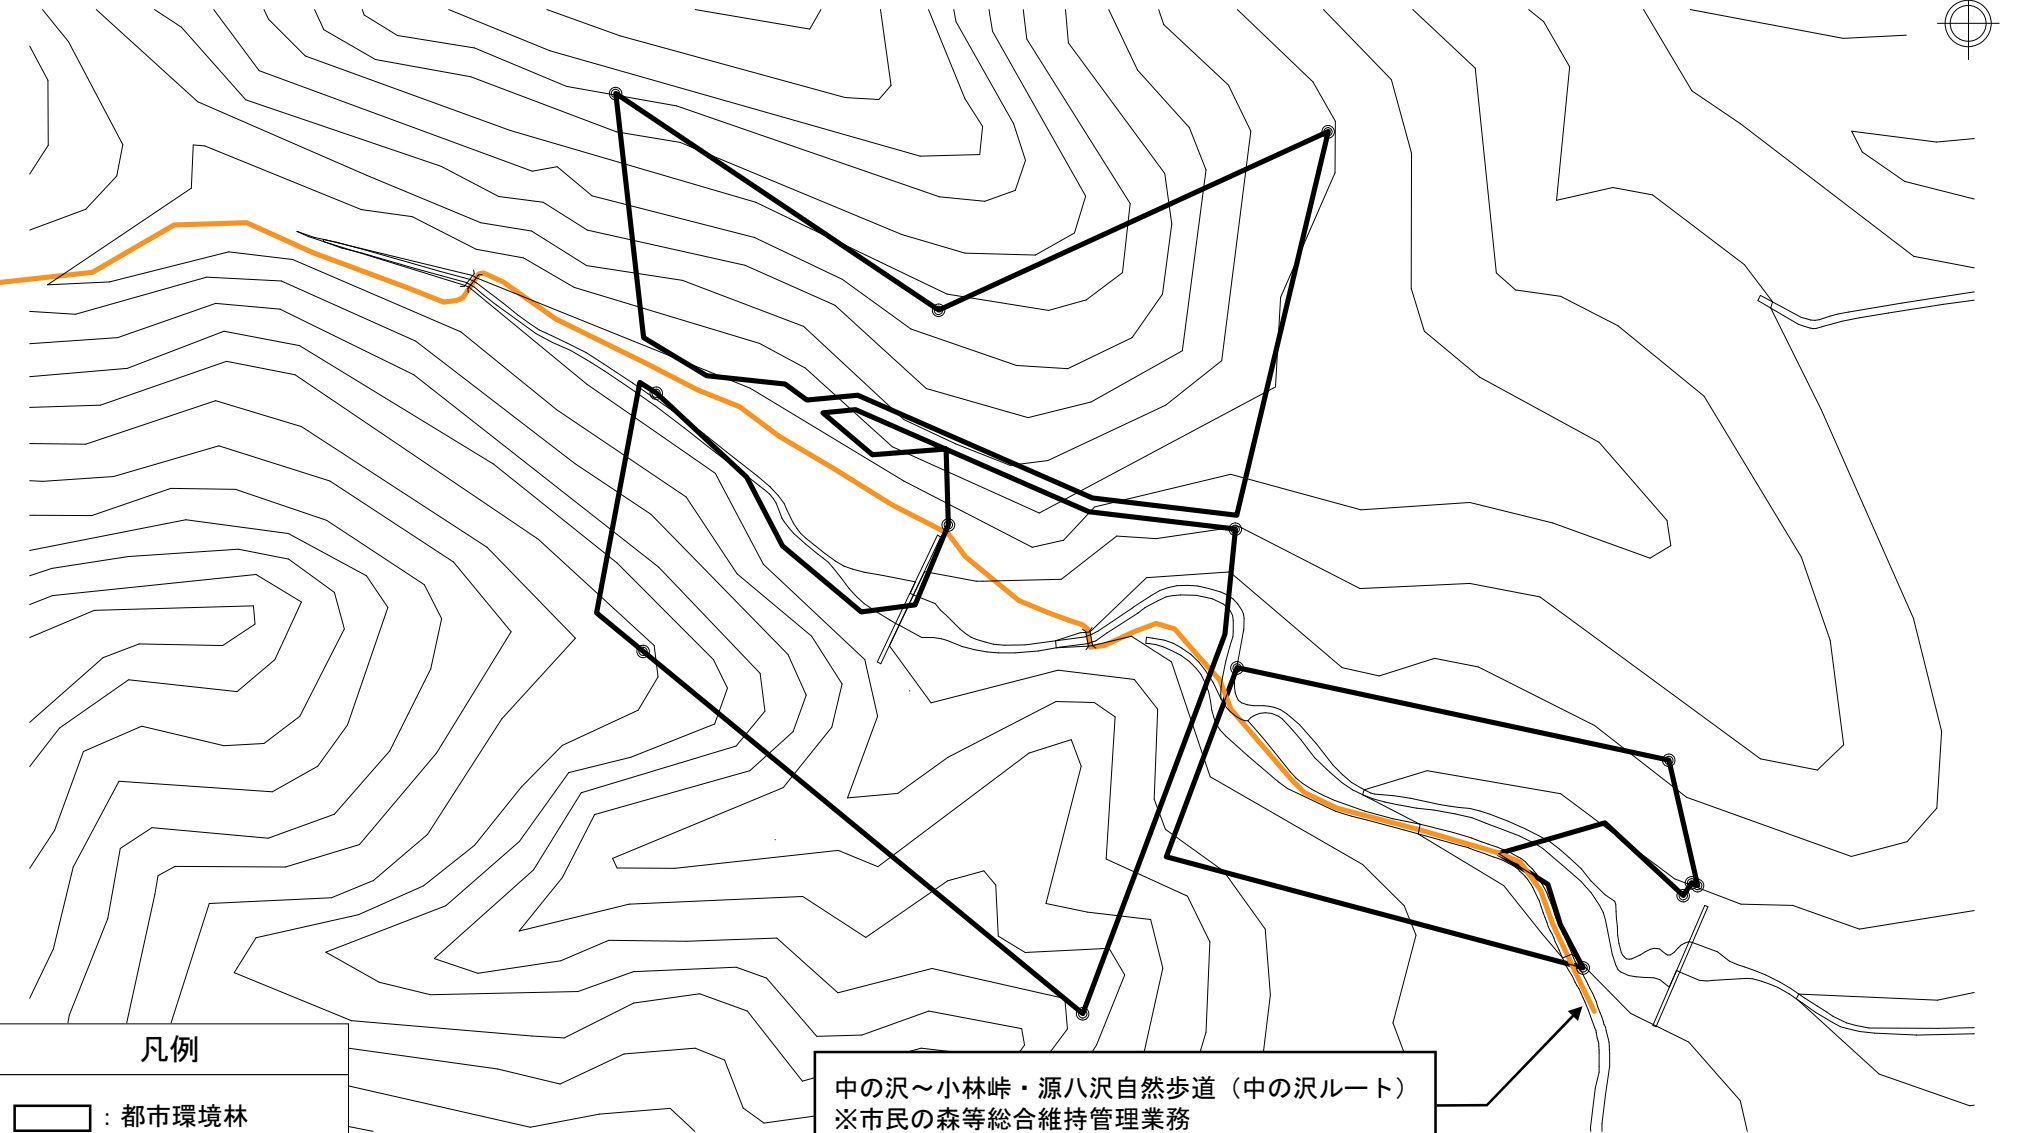

凡例	
	都市環境林
	散策路
図面番号	21/33


縮尺	A3の場合 1:2000	所在地	南区中の沢1952-1ほか	面積	6.04ha	番号	都環22	名称	中ノ沢都市環境林
----	--------------	-----	---------------	----	--------	----	------	----	----------

作業平面図（別図1）



凡例								
□ : 都市環境林								
図面番号	22/33							
縮 尺	A 3 の場合 1 : 3000	所在地	南区中ノ沢1759-43ほか	面 積	30.95ha	番 号	都環23	名 称 中ノ沢第一都市環境林


作業平面図（別図1）

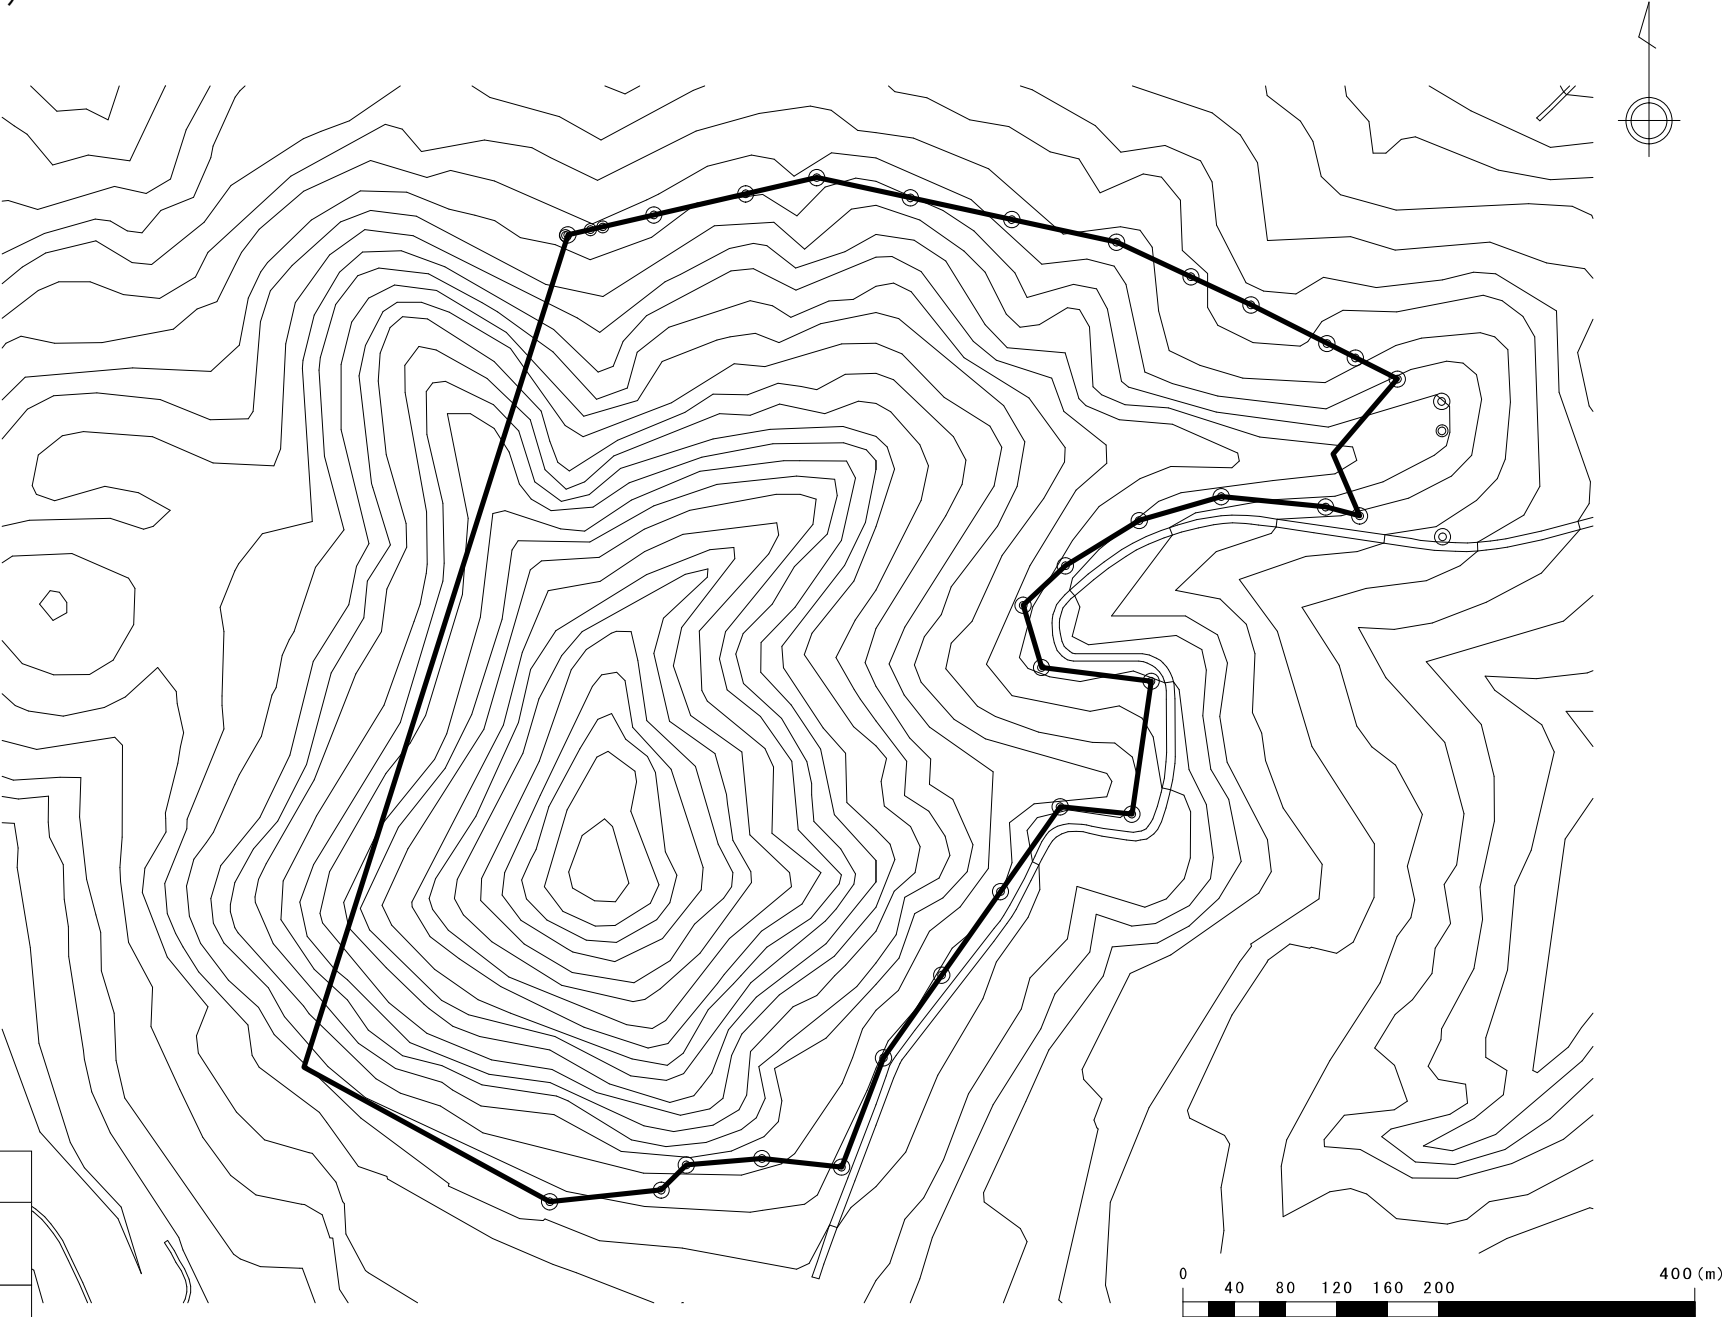

凡例	
[Thick black line] : 都市環境林	
図面番号	23/33

縮尺	A3の場合 1:4000	所在地	南区藤野932-1	面積	39.04ha	番号	都環24	名称	藤野都市環境林
----	--------------	-----	-----------	----	---------	----	------	----	---------

作業平面図（別図1）

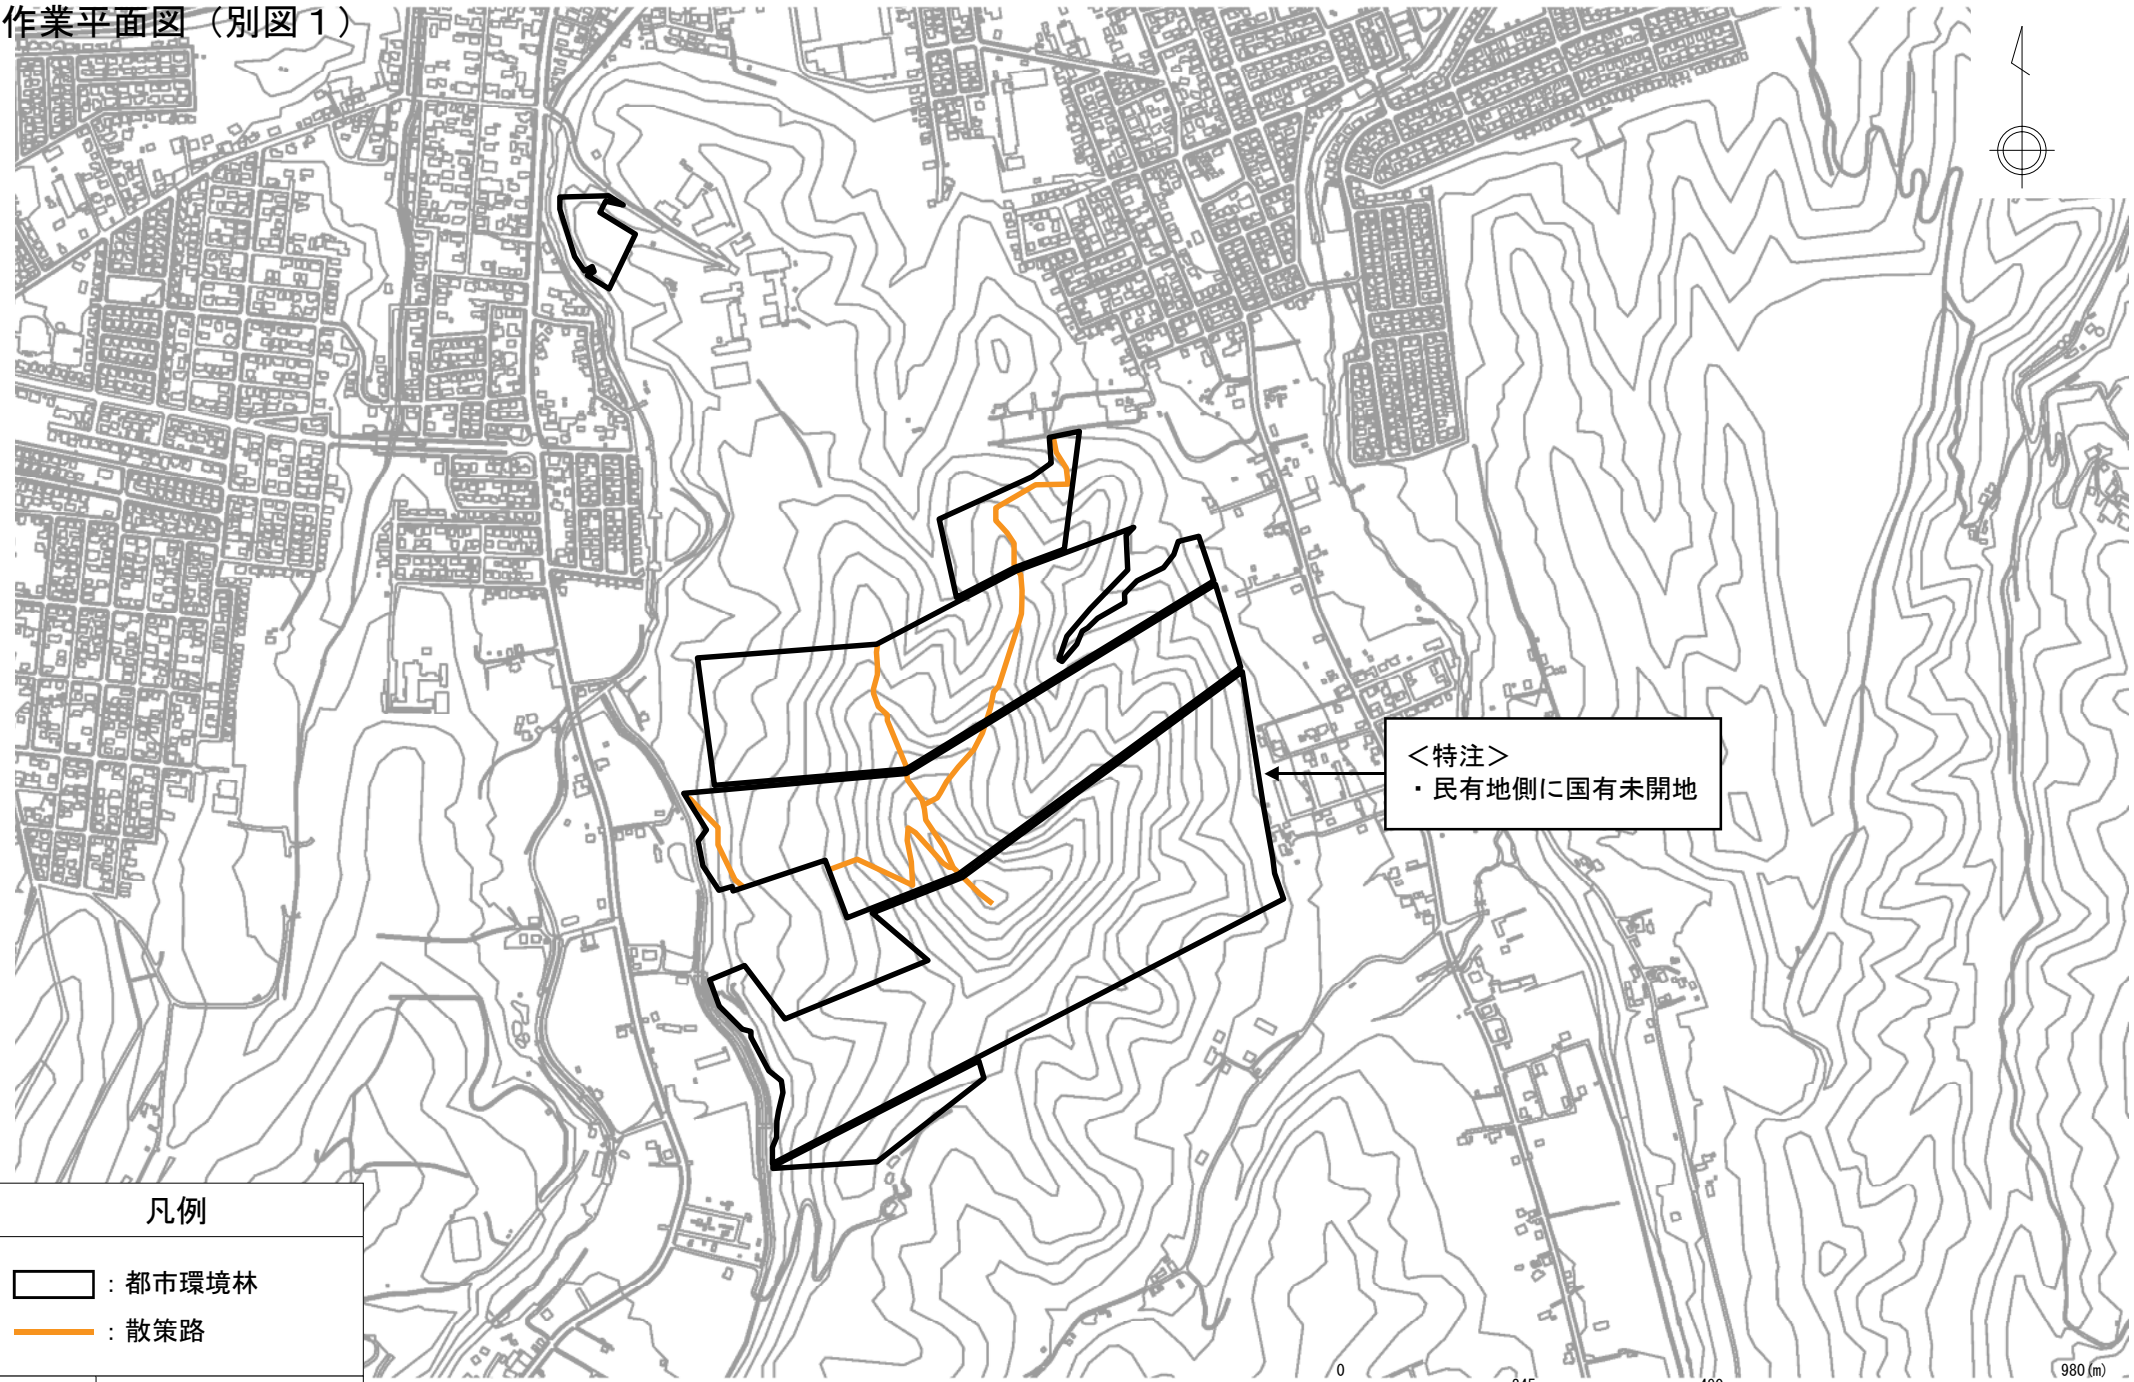



凡例

- 都市環境林
- 散策路


図面番号 24/33

縮尺	A4の場合 1 : 10,000	所在地	南区藤野710-1ほか	面積	40.42ha	番号	都環25	名称	藤野野鳥の森都市環境林
----	------------------	-----	-------------	----	---------	----	------	----	-------------

作業平面図（別図 1）

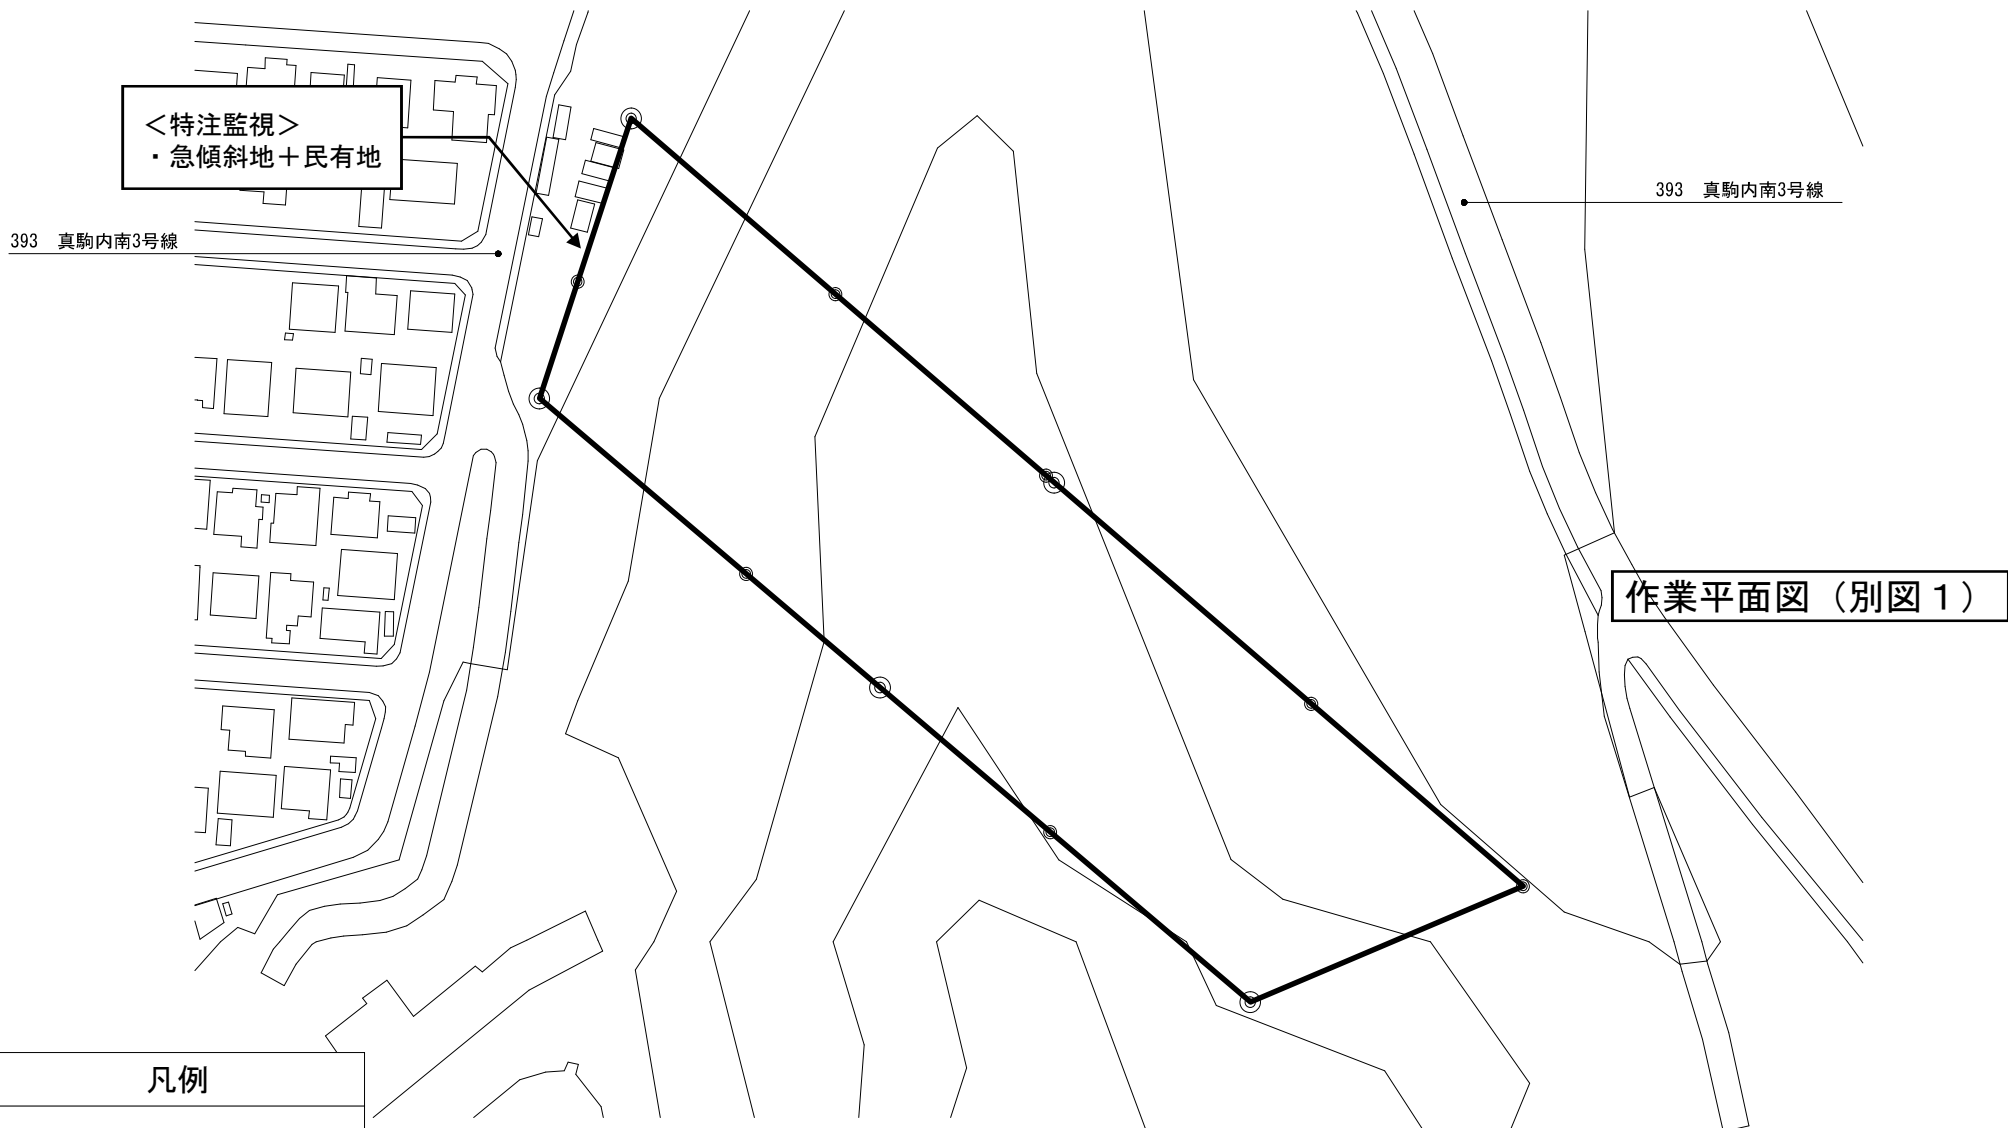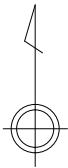


凡例	
：都市環境林	
図面番号	25/33

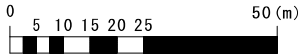

縮尺	A 3 の場合 1：1000	所在地	南区真駒内621-1ほか	面積	0.99ha	番号	都環26	名称	真駒内第一都市環境林
----	----------------	-----	--------------	----	--------	----	------	----	------------

作業平面図（別図1）

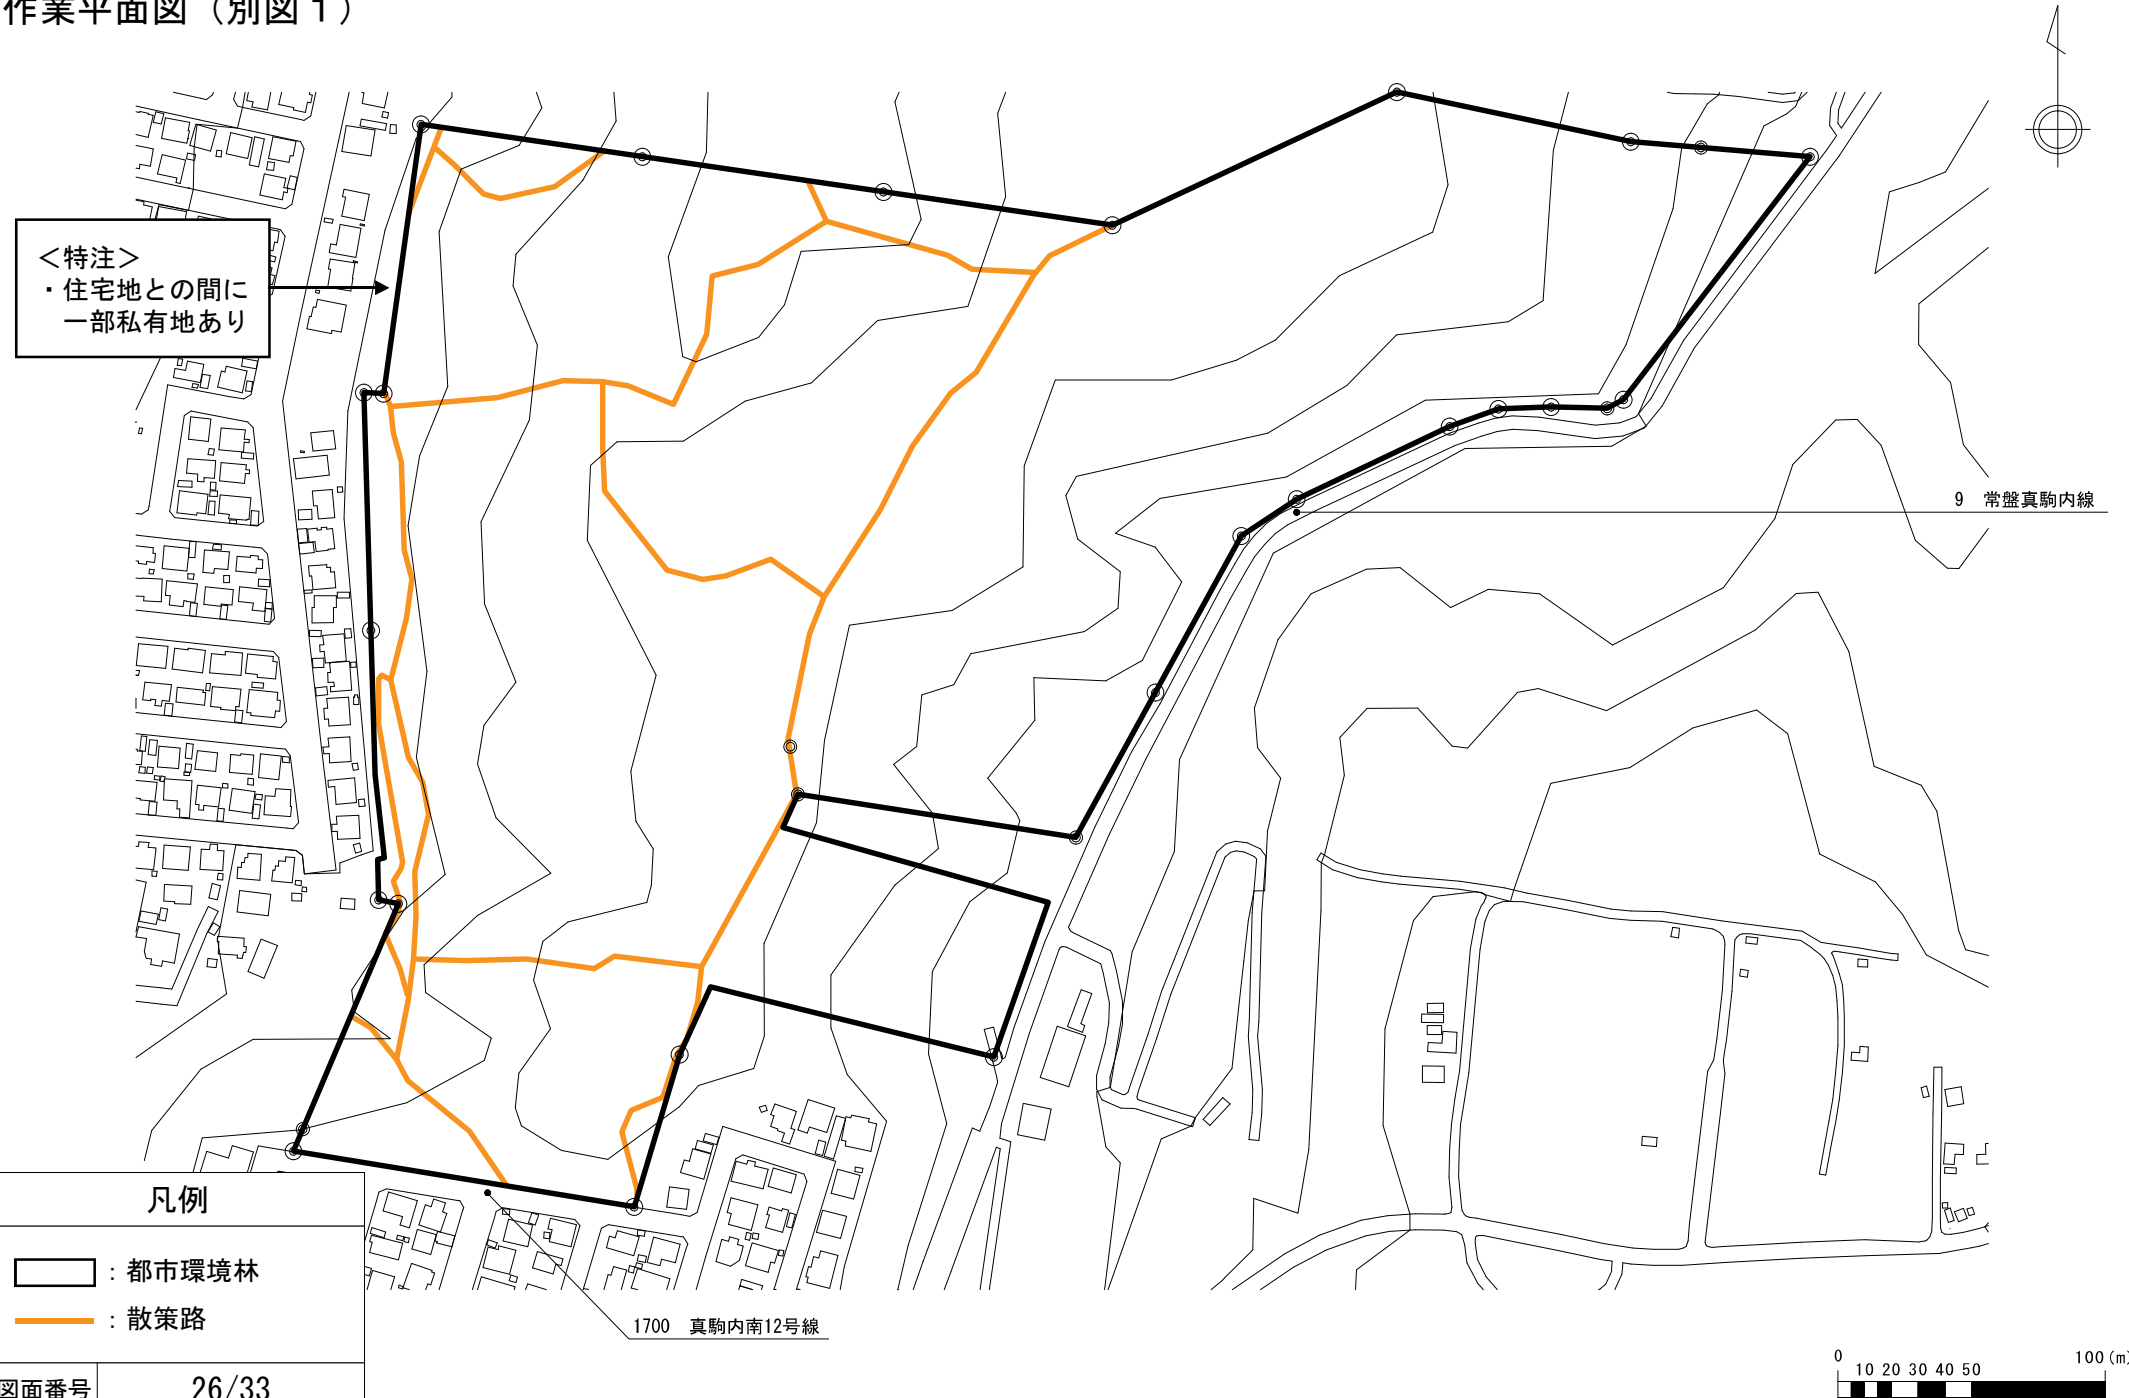

凡例


□ : 都市環境林

— : 散策路

図面番号 26/33

縮尺	A3の場合 1:2000	所在地	南区真駒内283-1ほか	面積	11.97ha	番号	都環27	名称	真駒内第二都市環境林
----	--------------	-----	--------------	----	---------	----	------	----	------------

作業平面図（別図1）

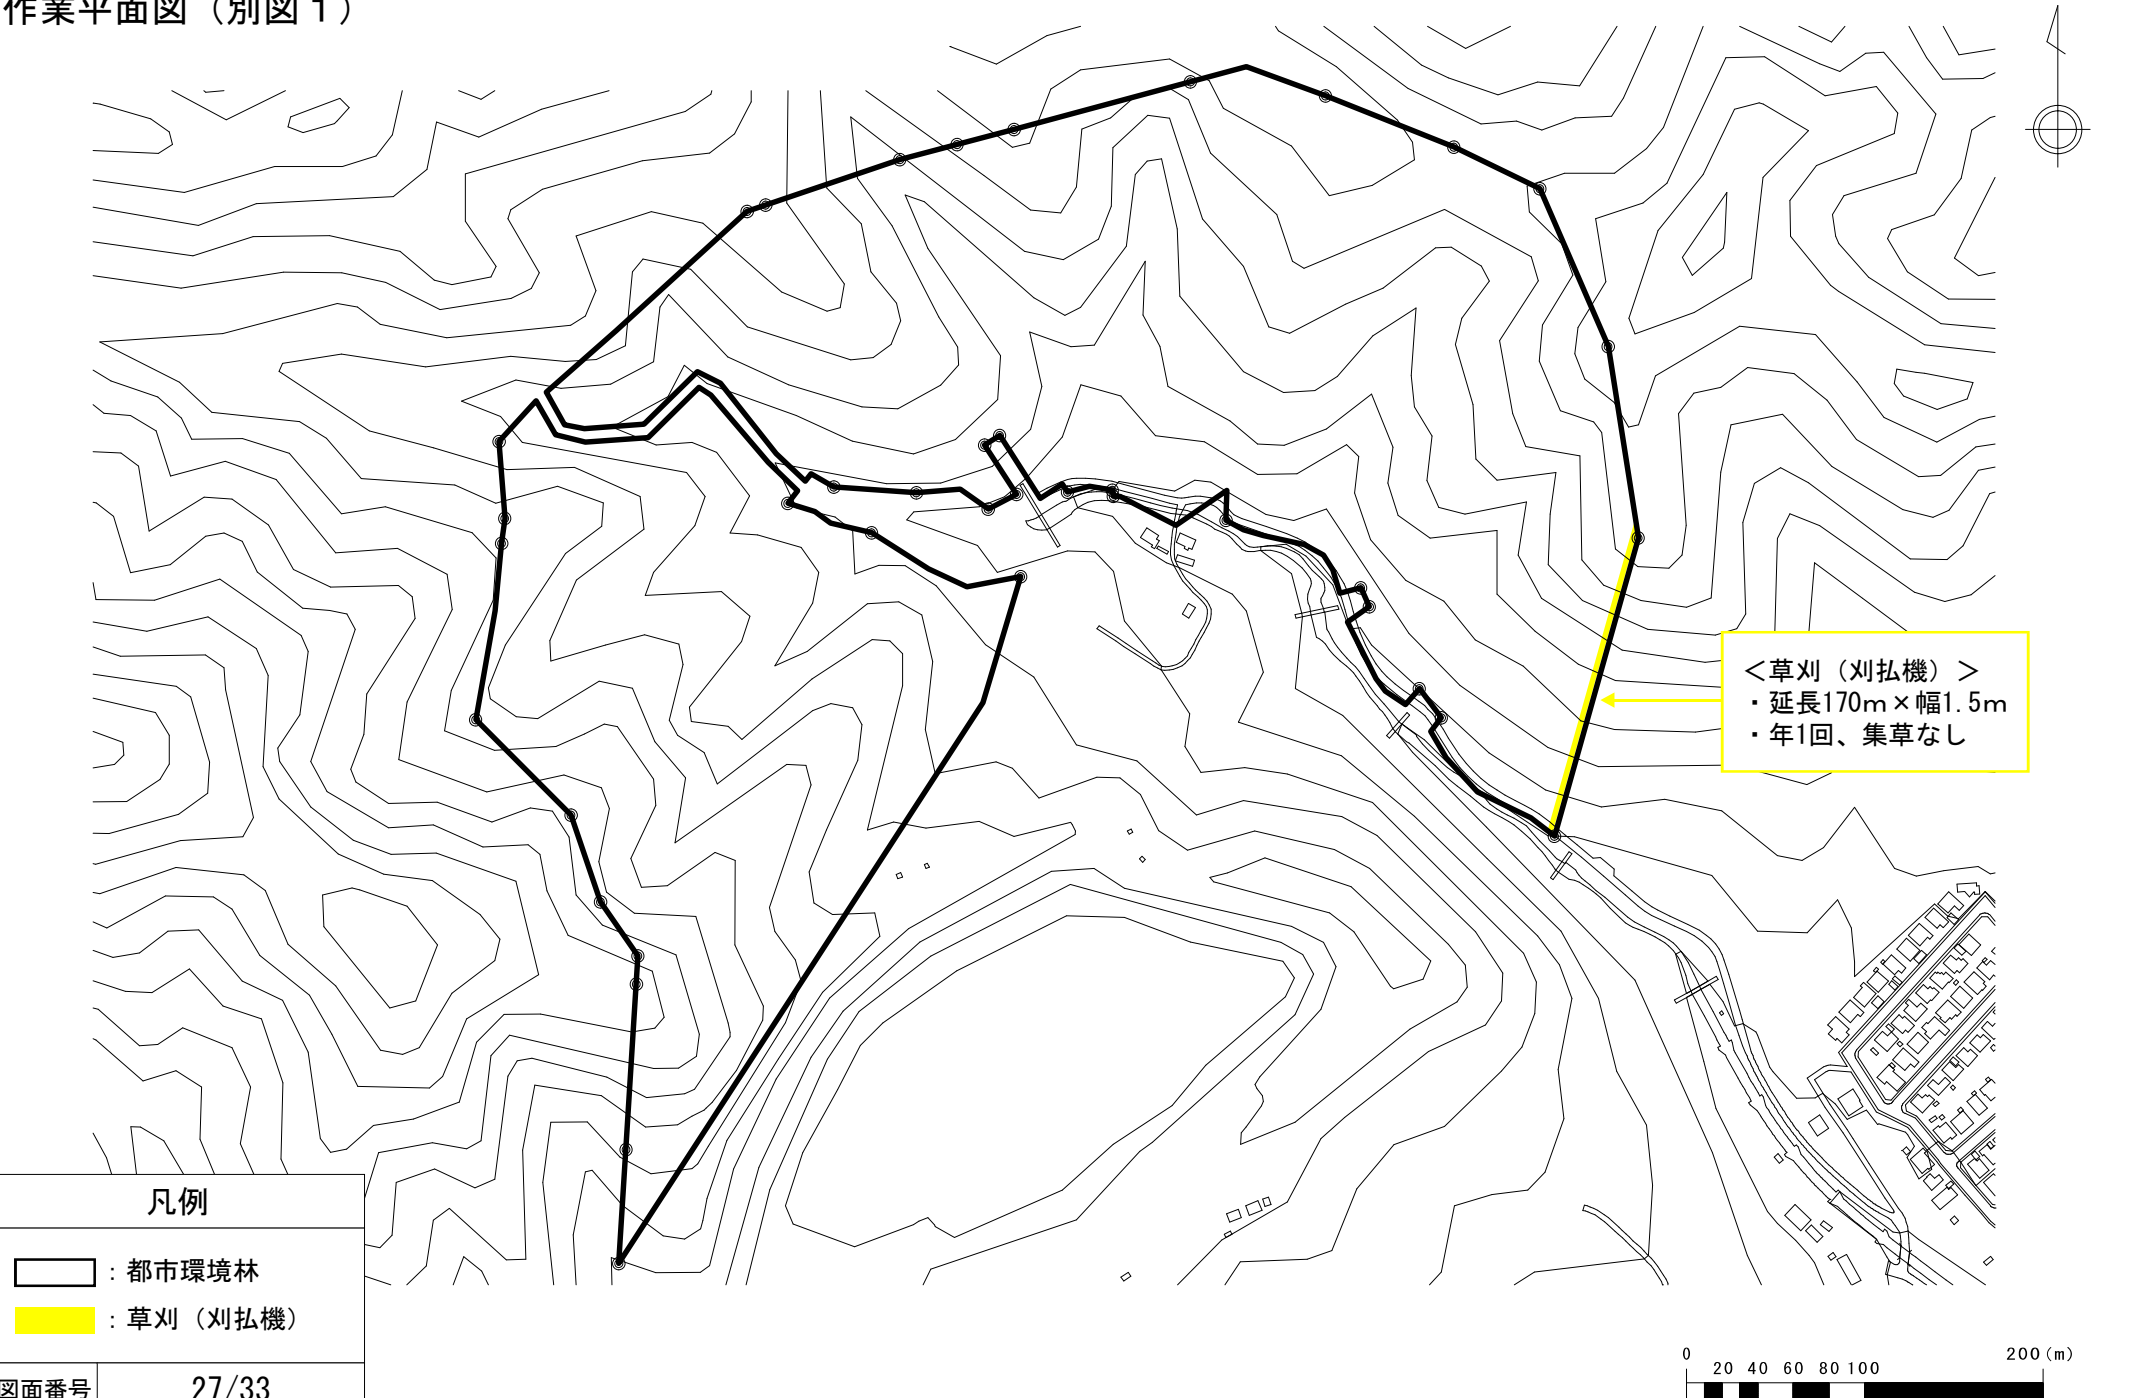


凡例	
	: 都市環境林
	: 草刈 (刈払機)


図面番号	27/33
------	-------

縮 尺	A 3 の場合 1 : 3000	所在地	南区南沢1911-1ほか	面 積	20.06ha	番 号	都環28	名 称	南沢都市環境林
-----	------------------	-----	--------------	-----	---------	-----	------	-----	---------


作業平面図（別図1）

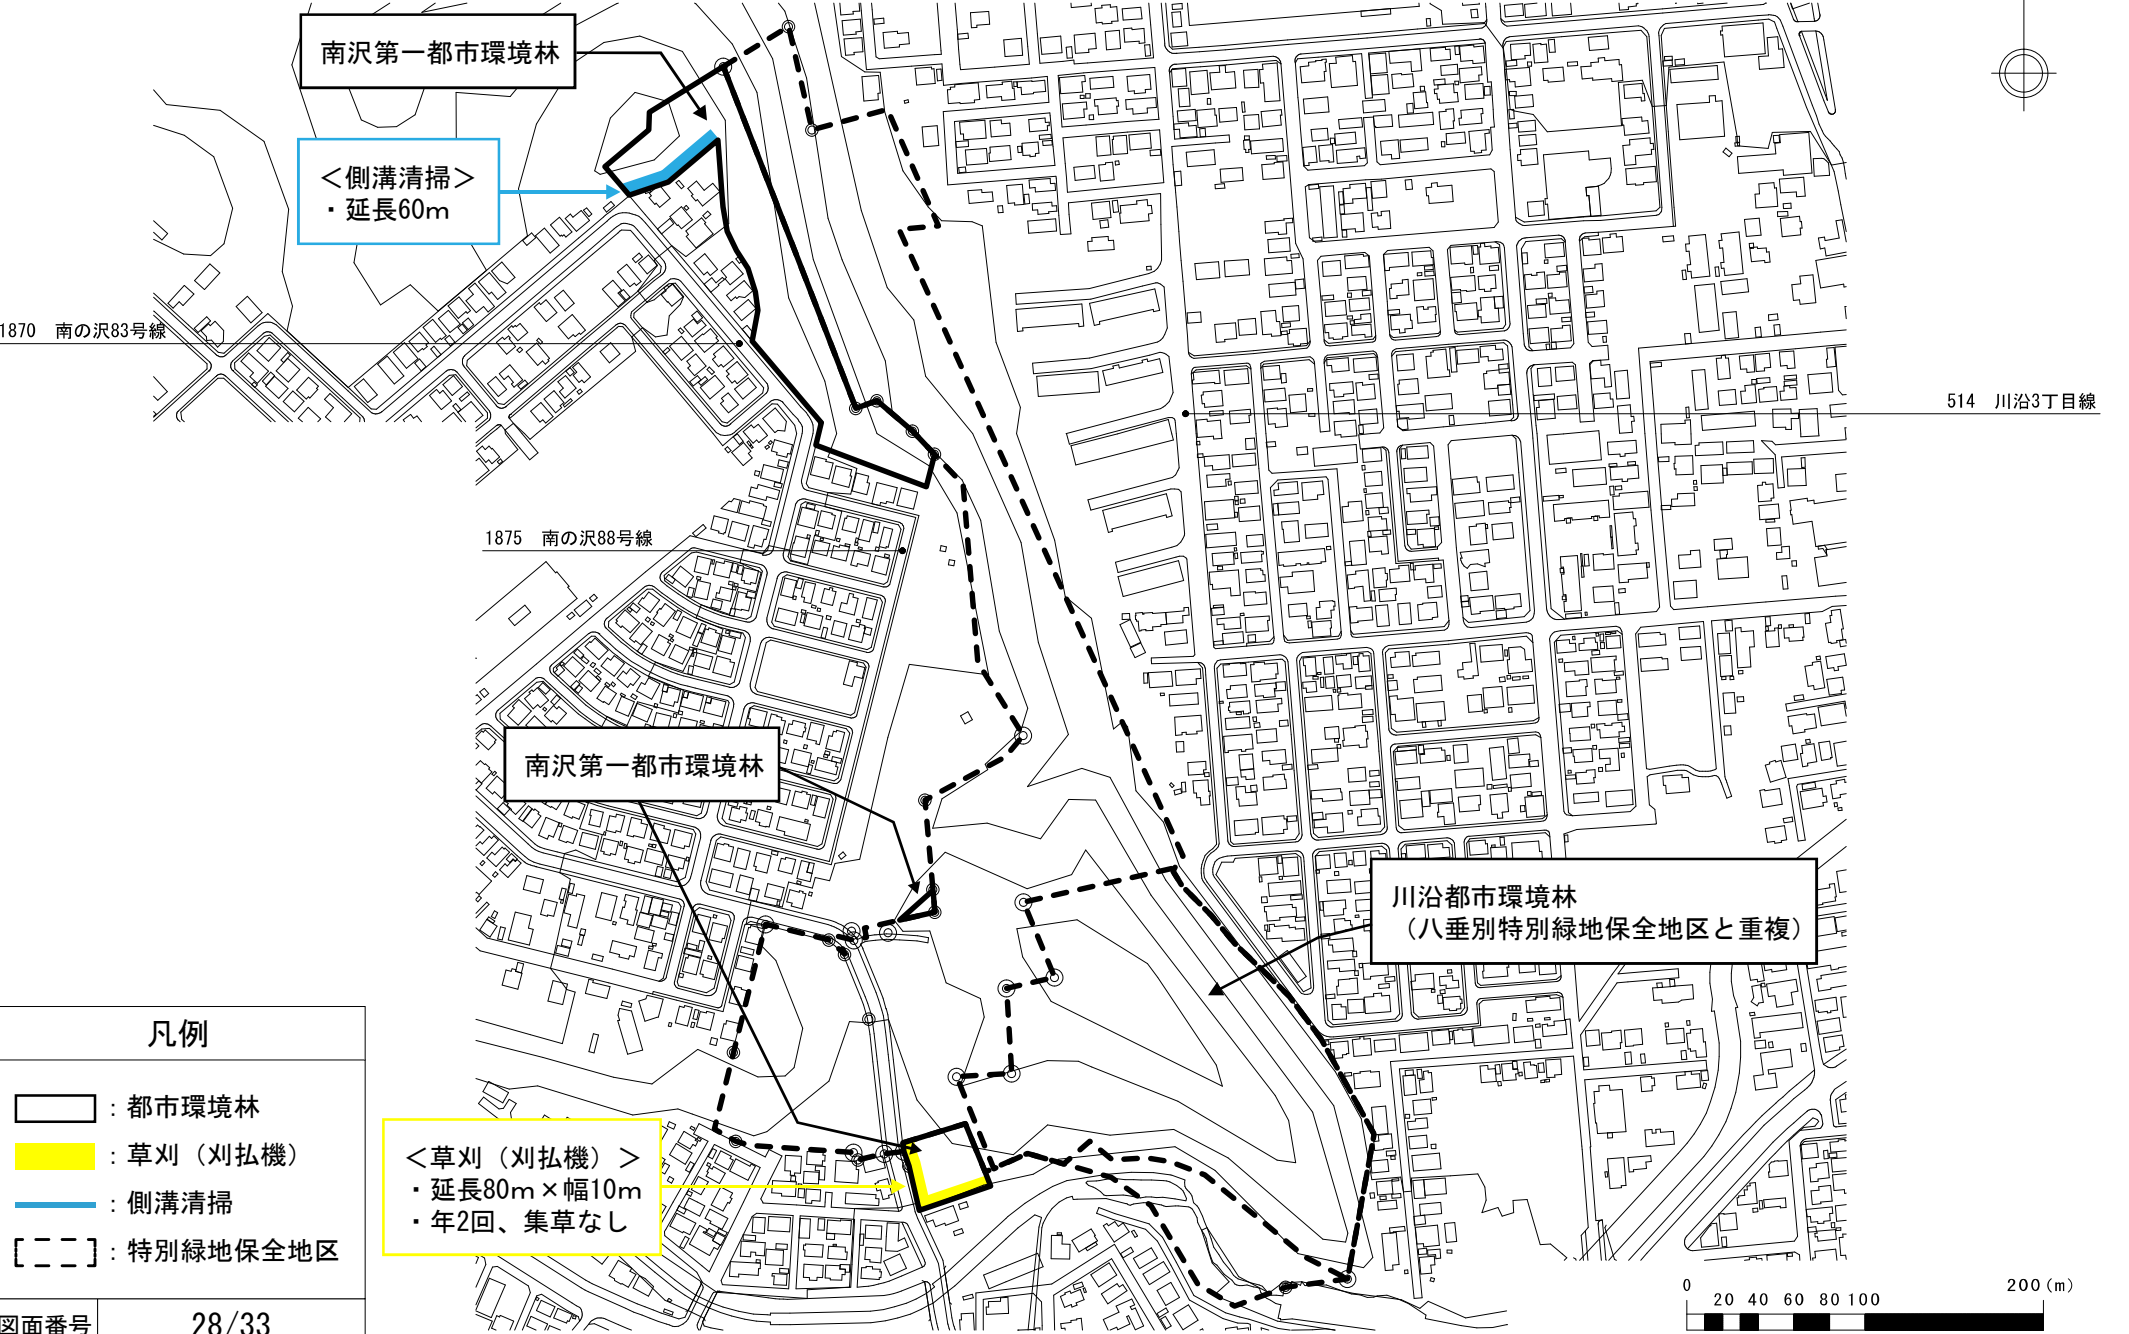


作業平面図（別図1）

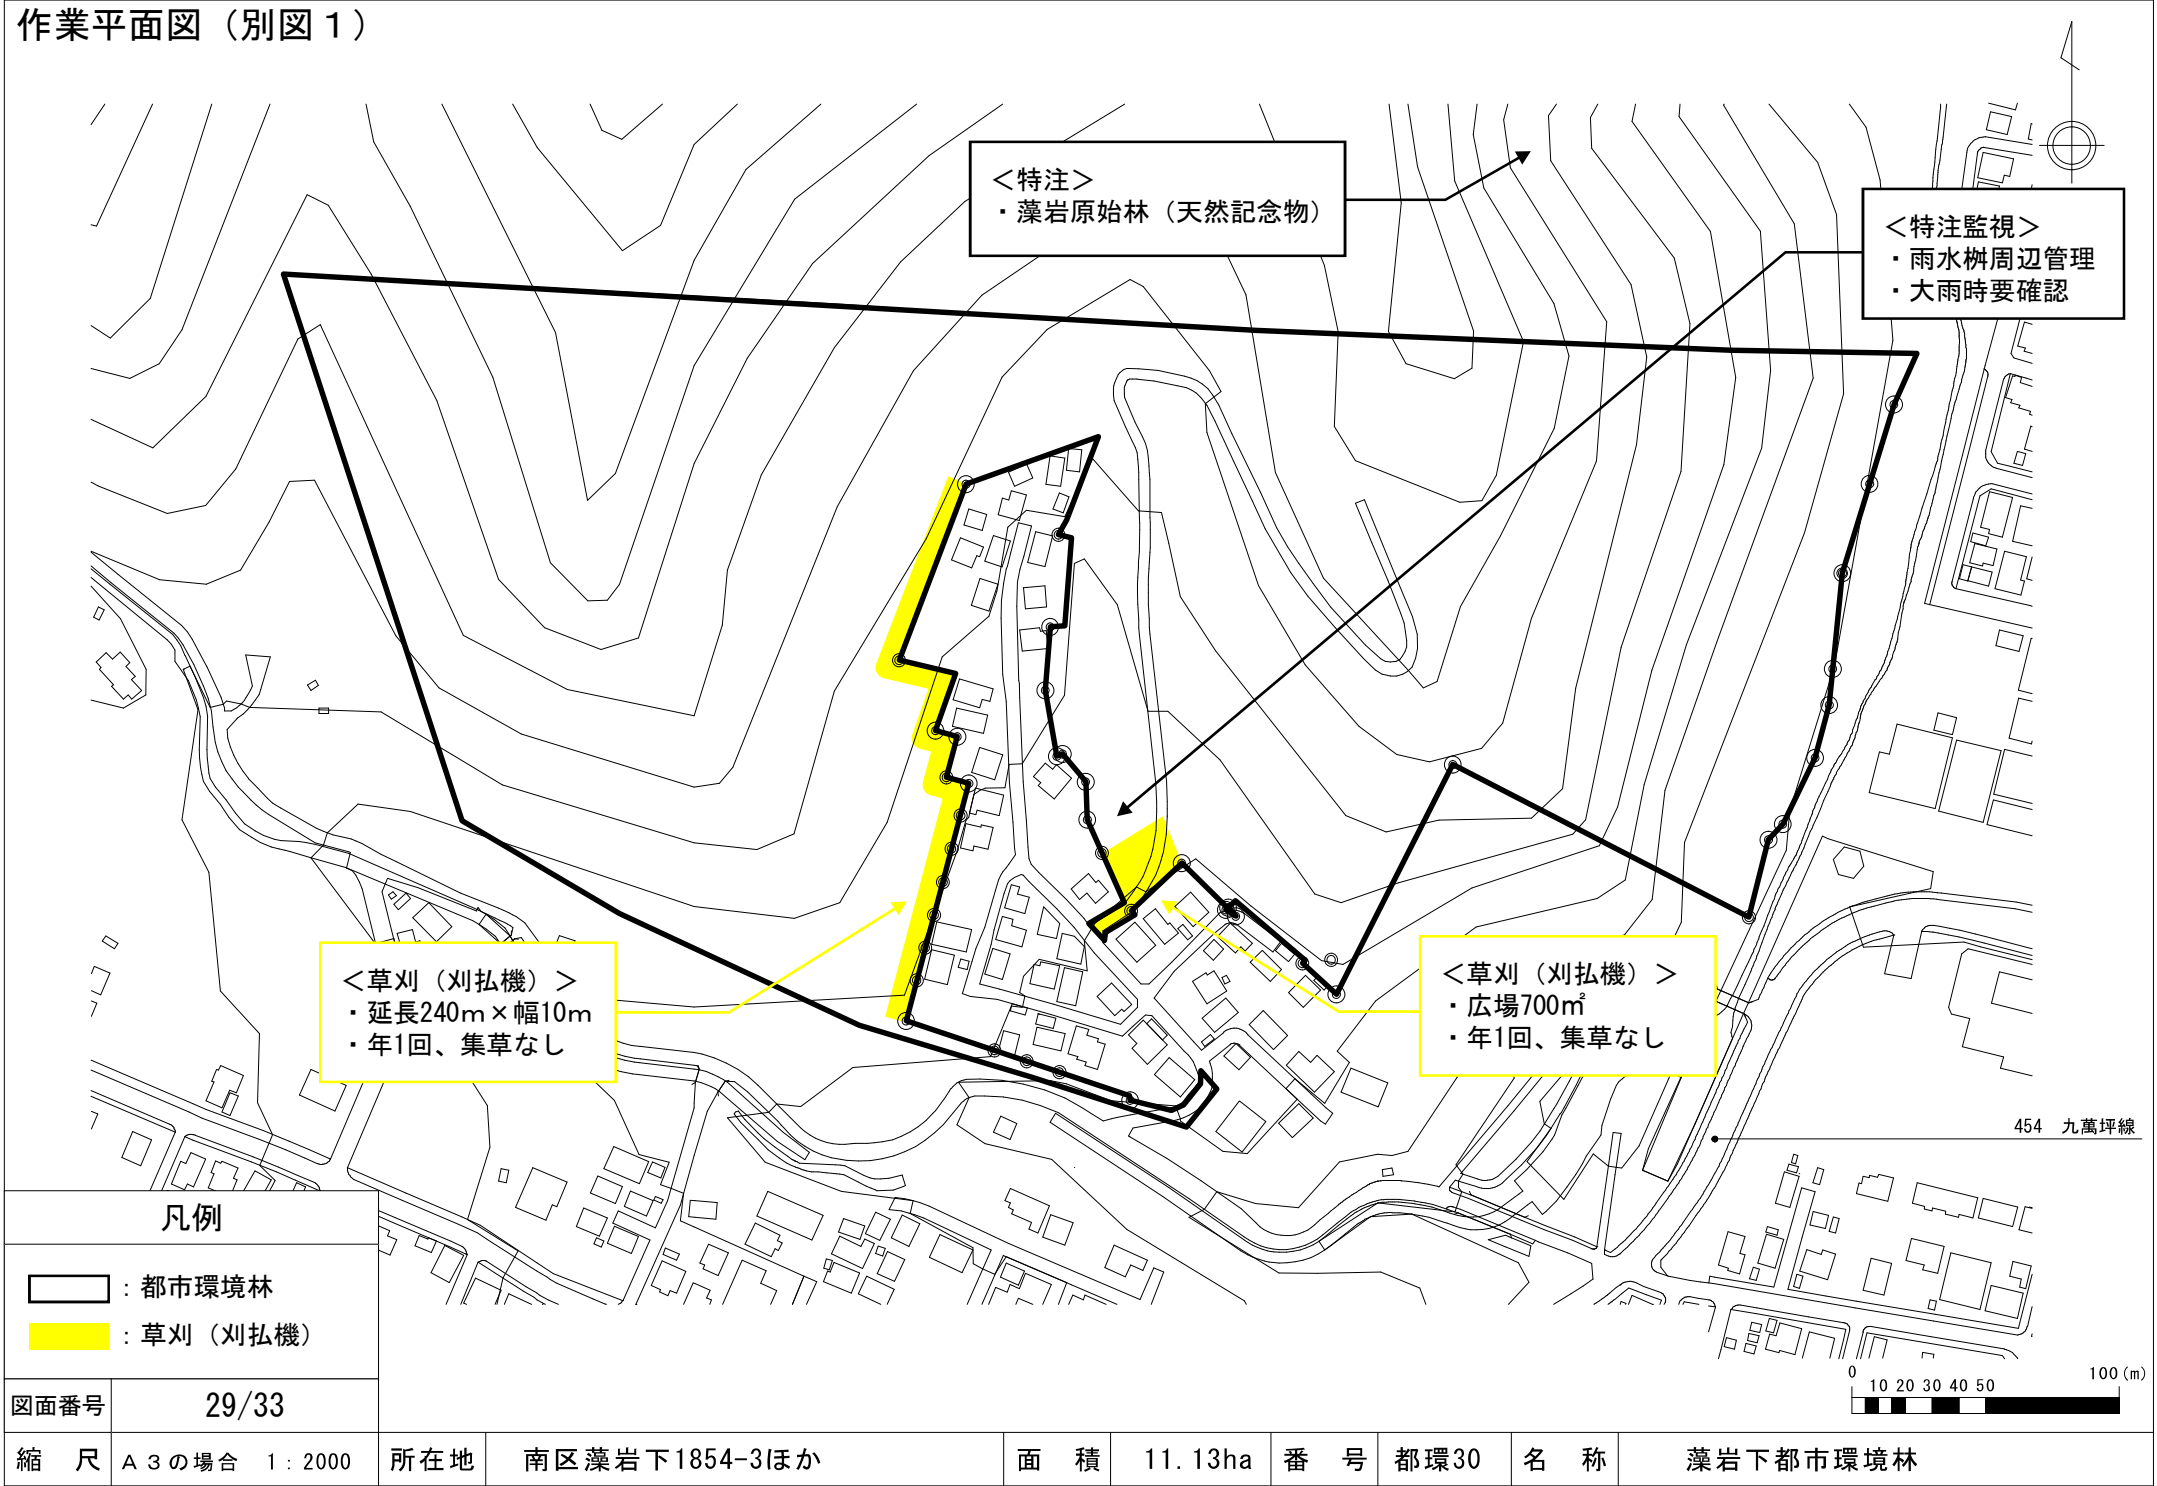


作業平面図（別図1）

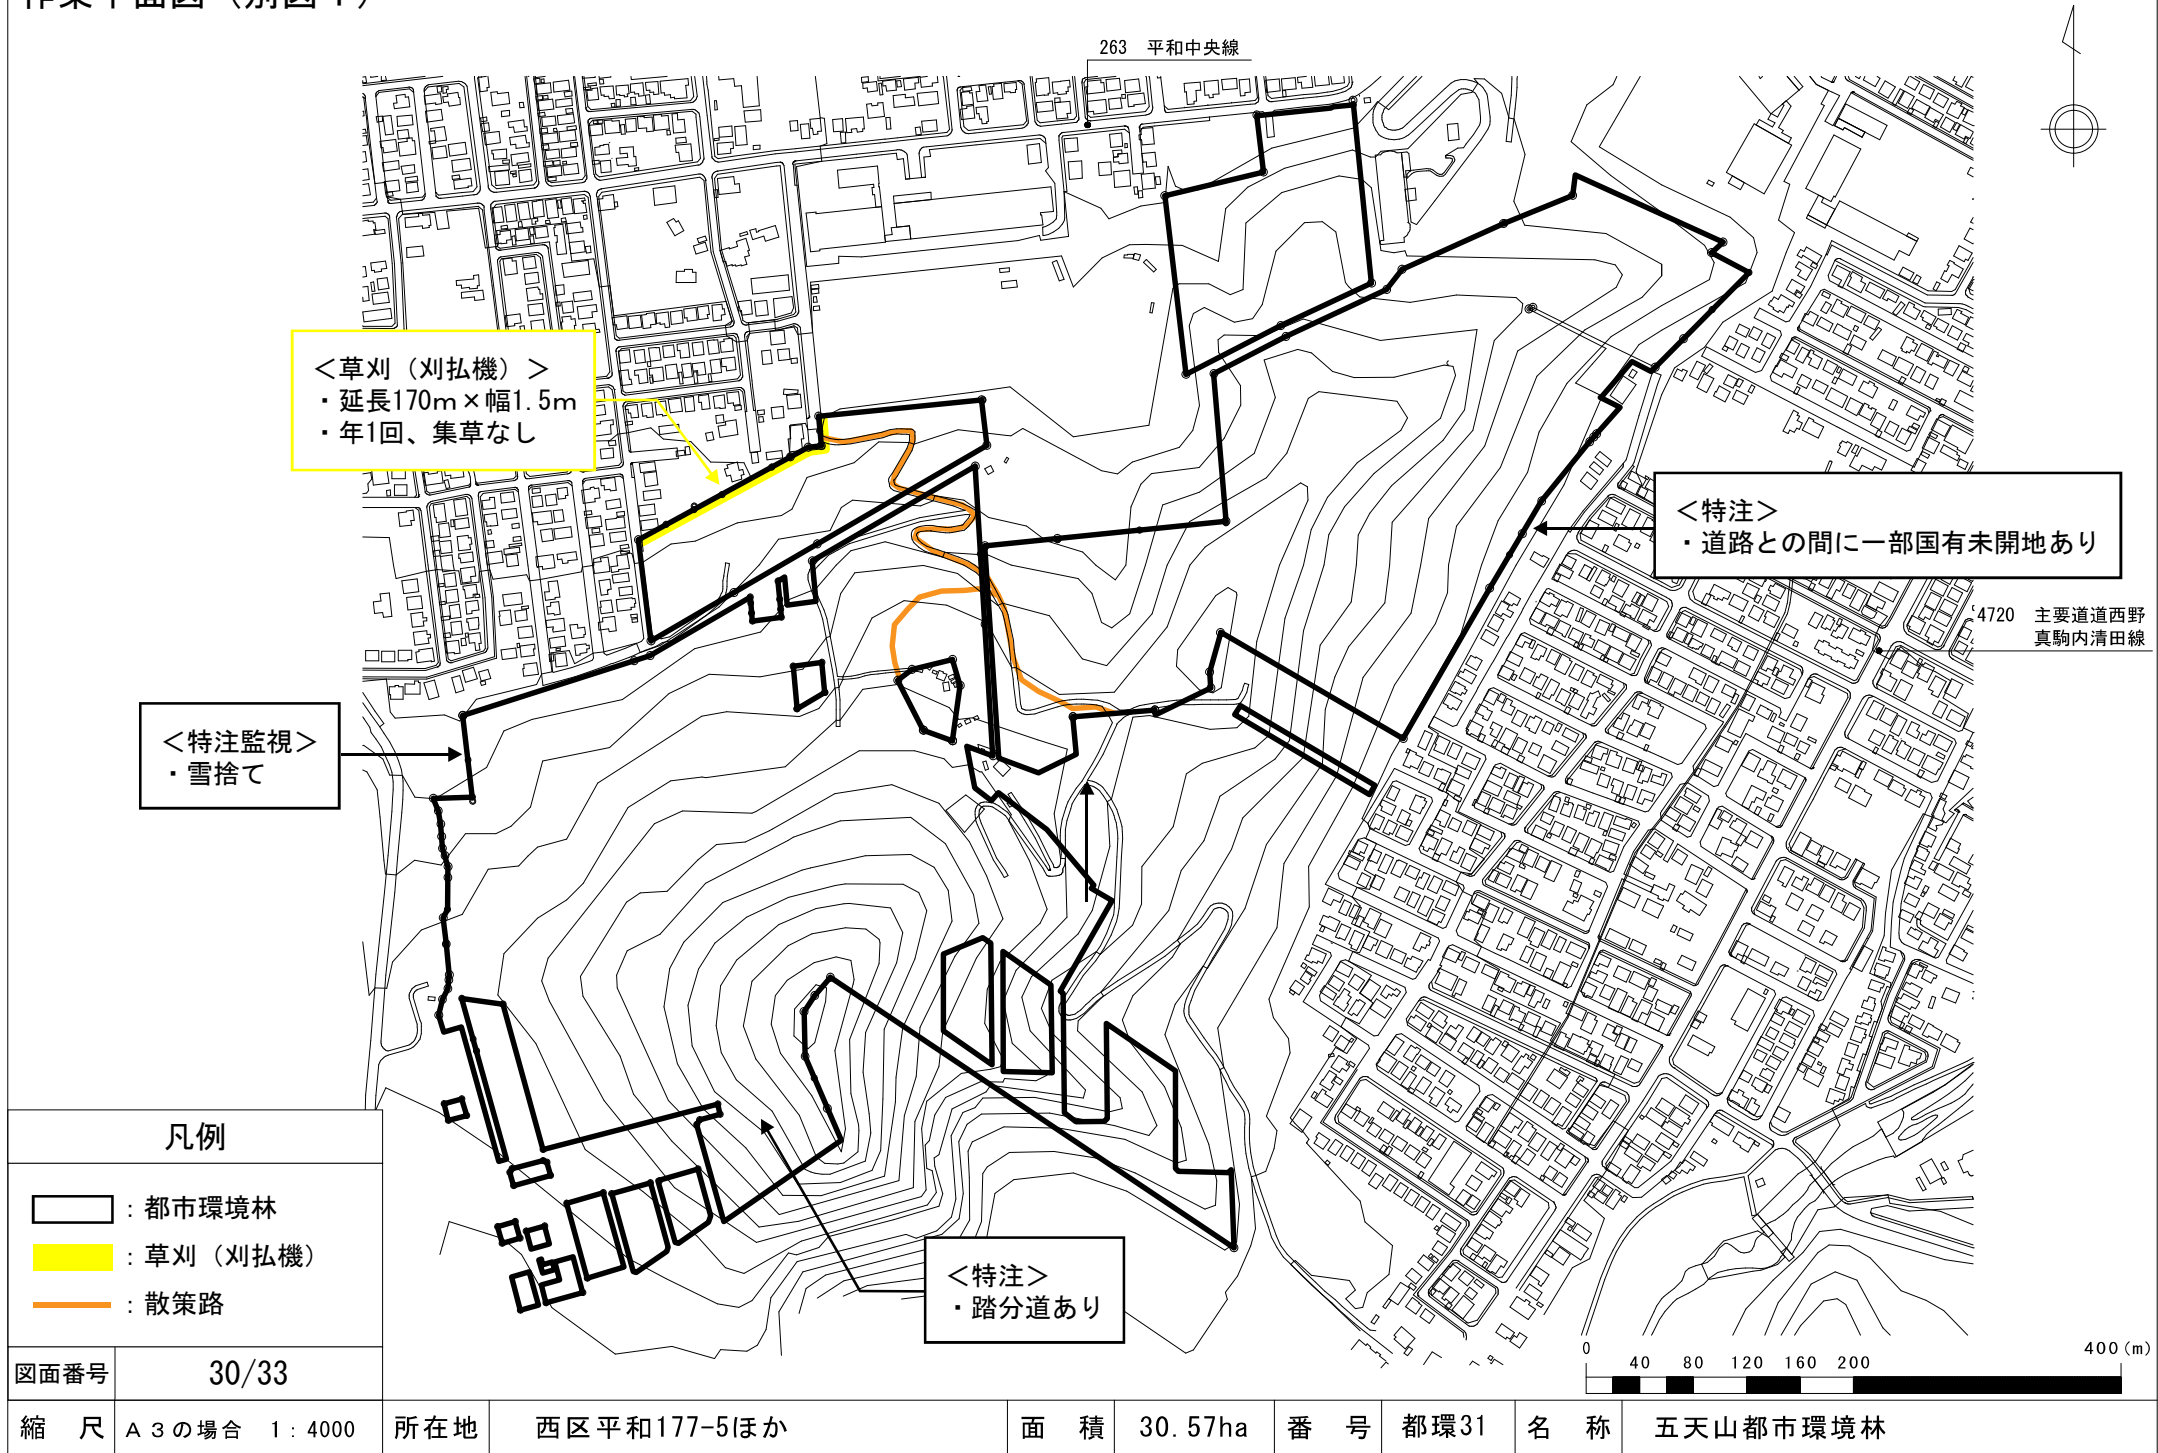

作業平面図（別図1）

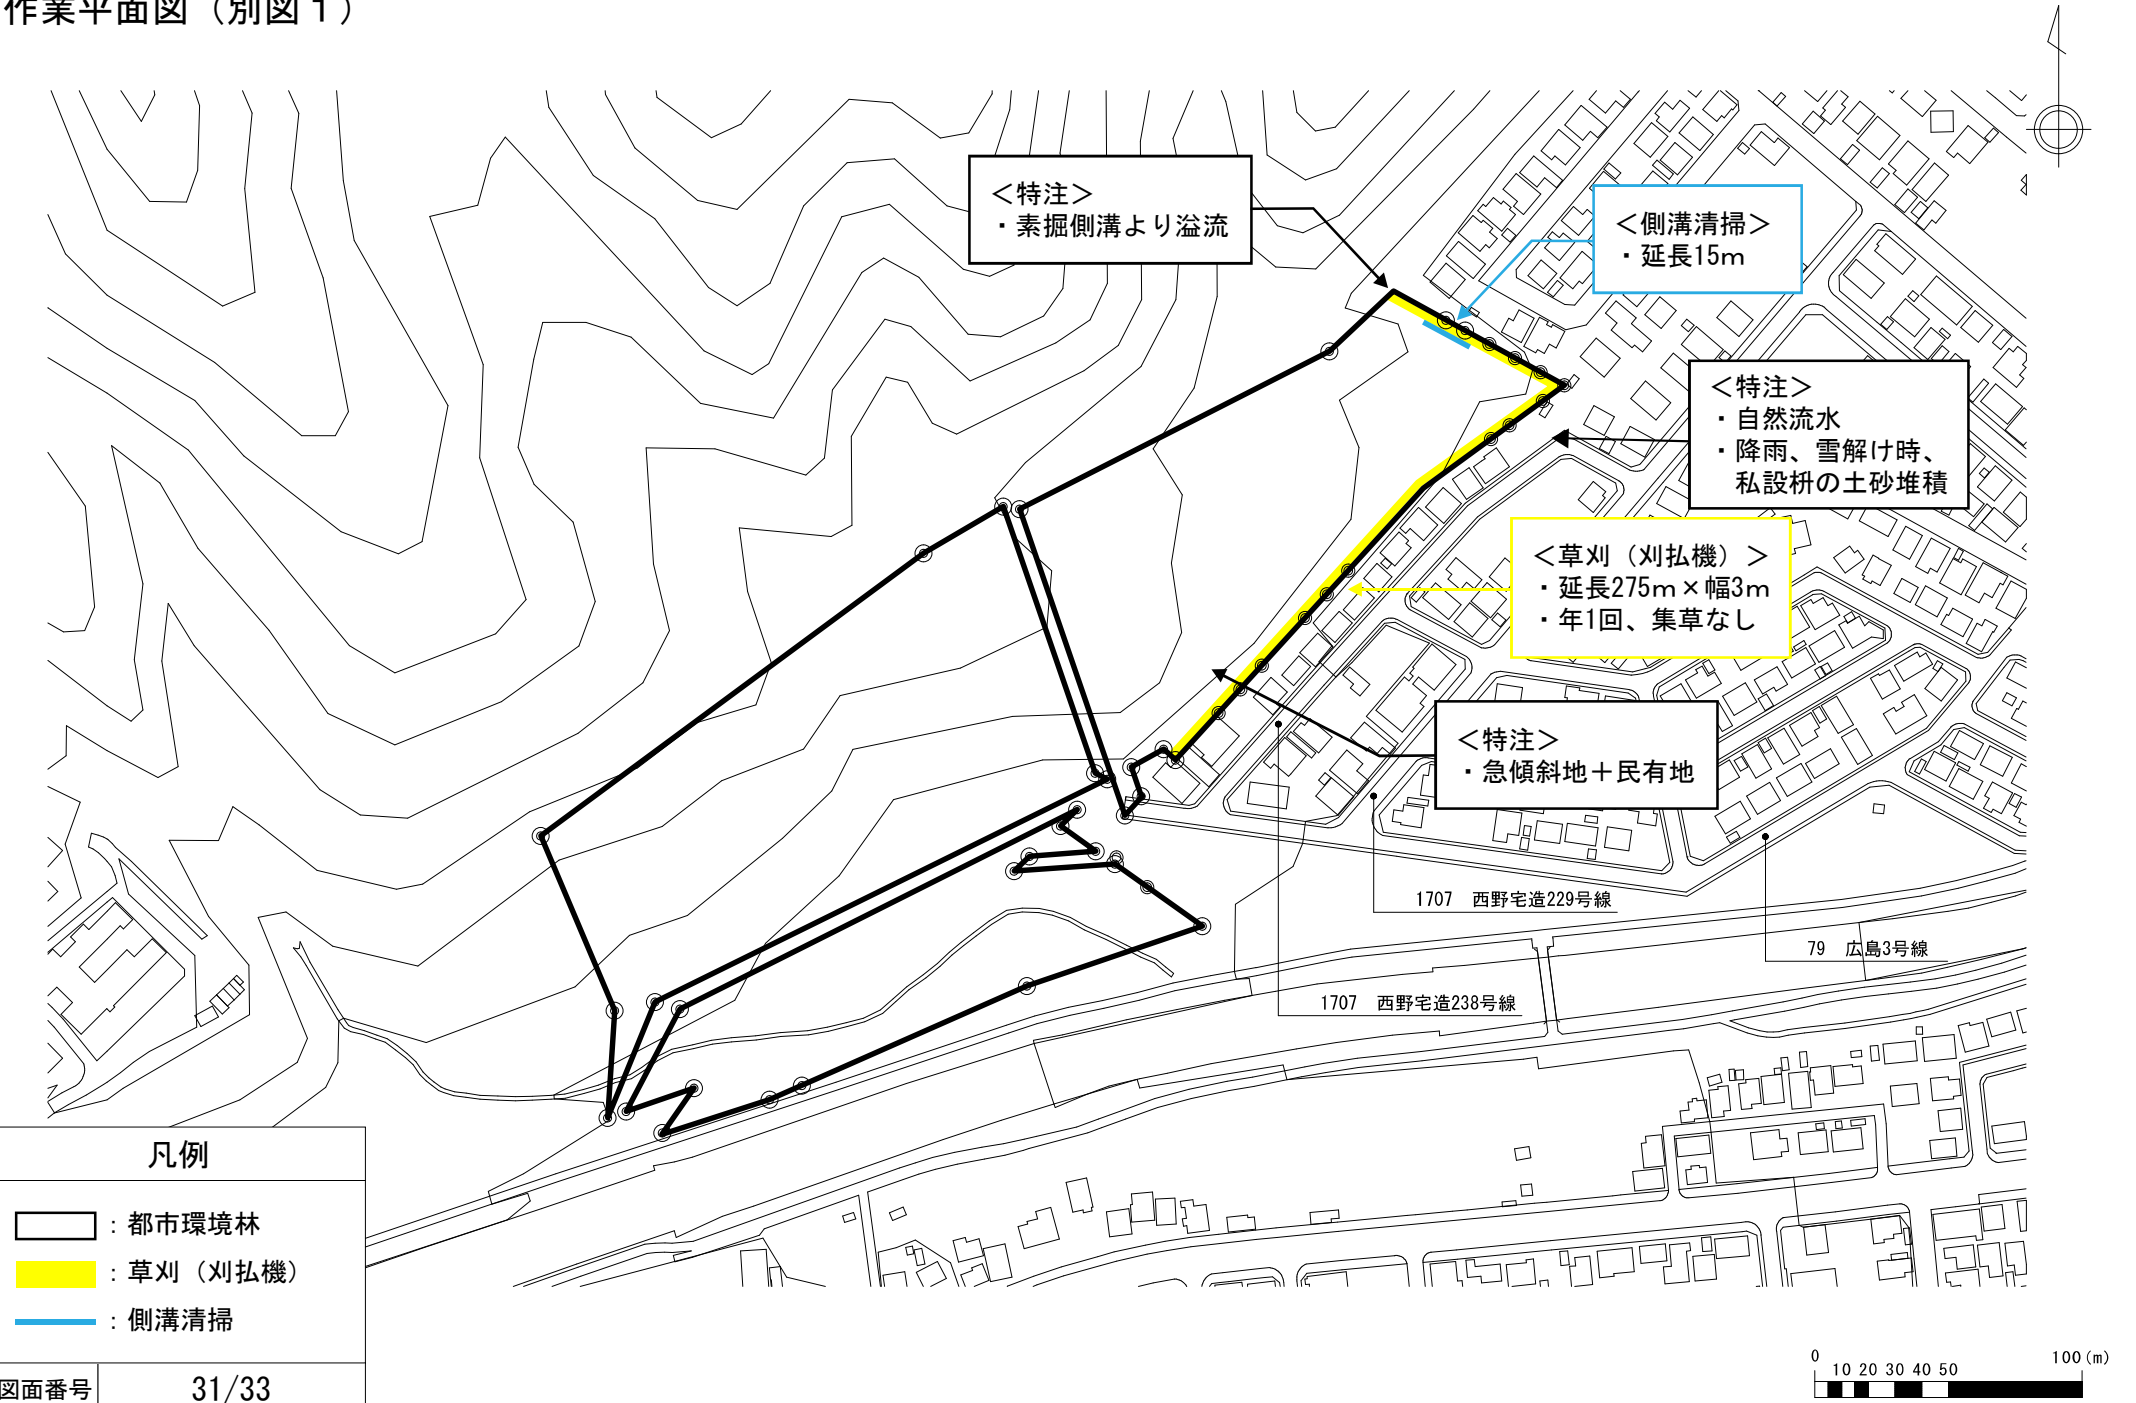

作業平面図（別図1）

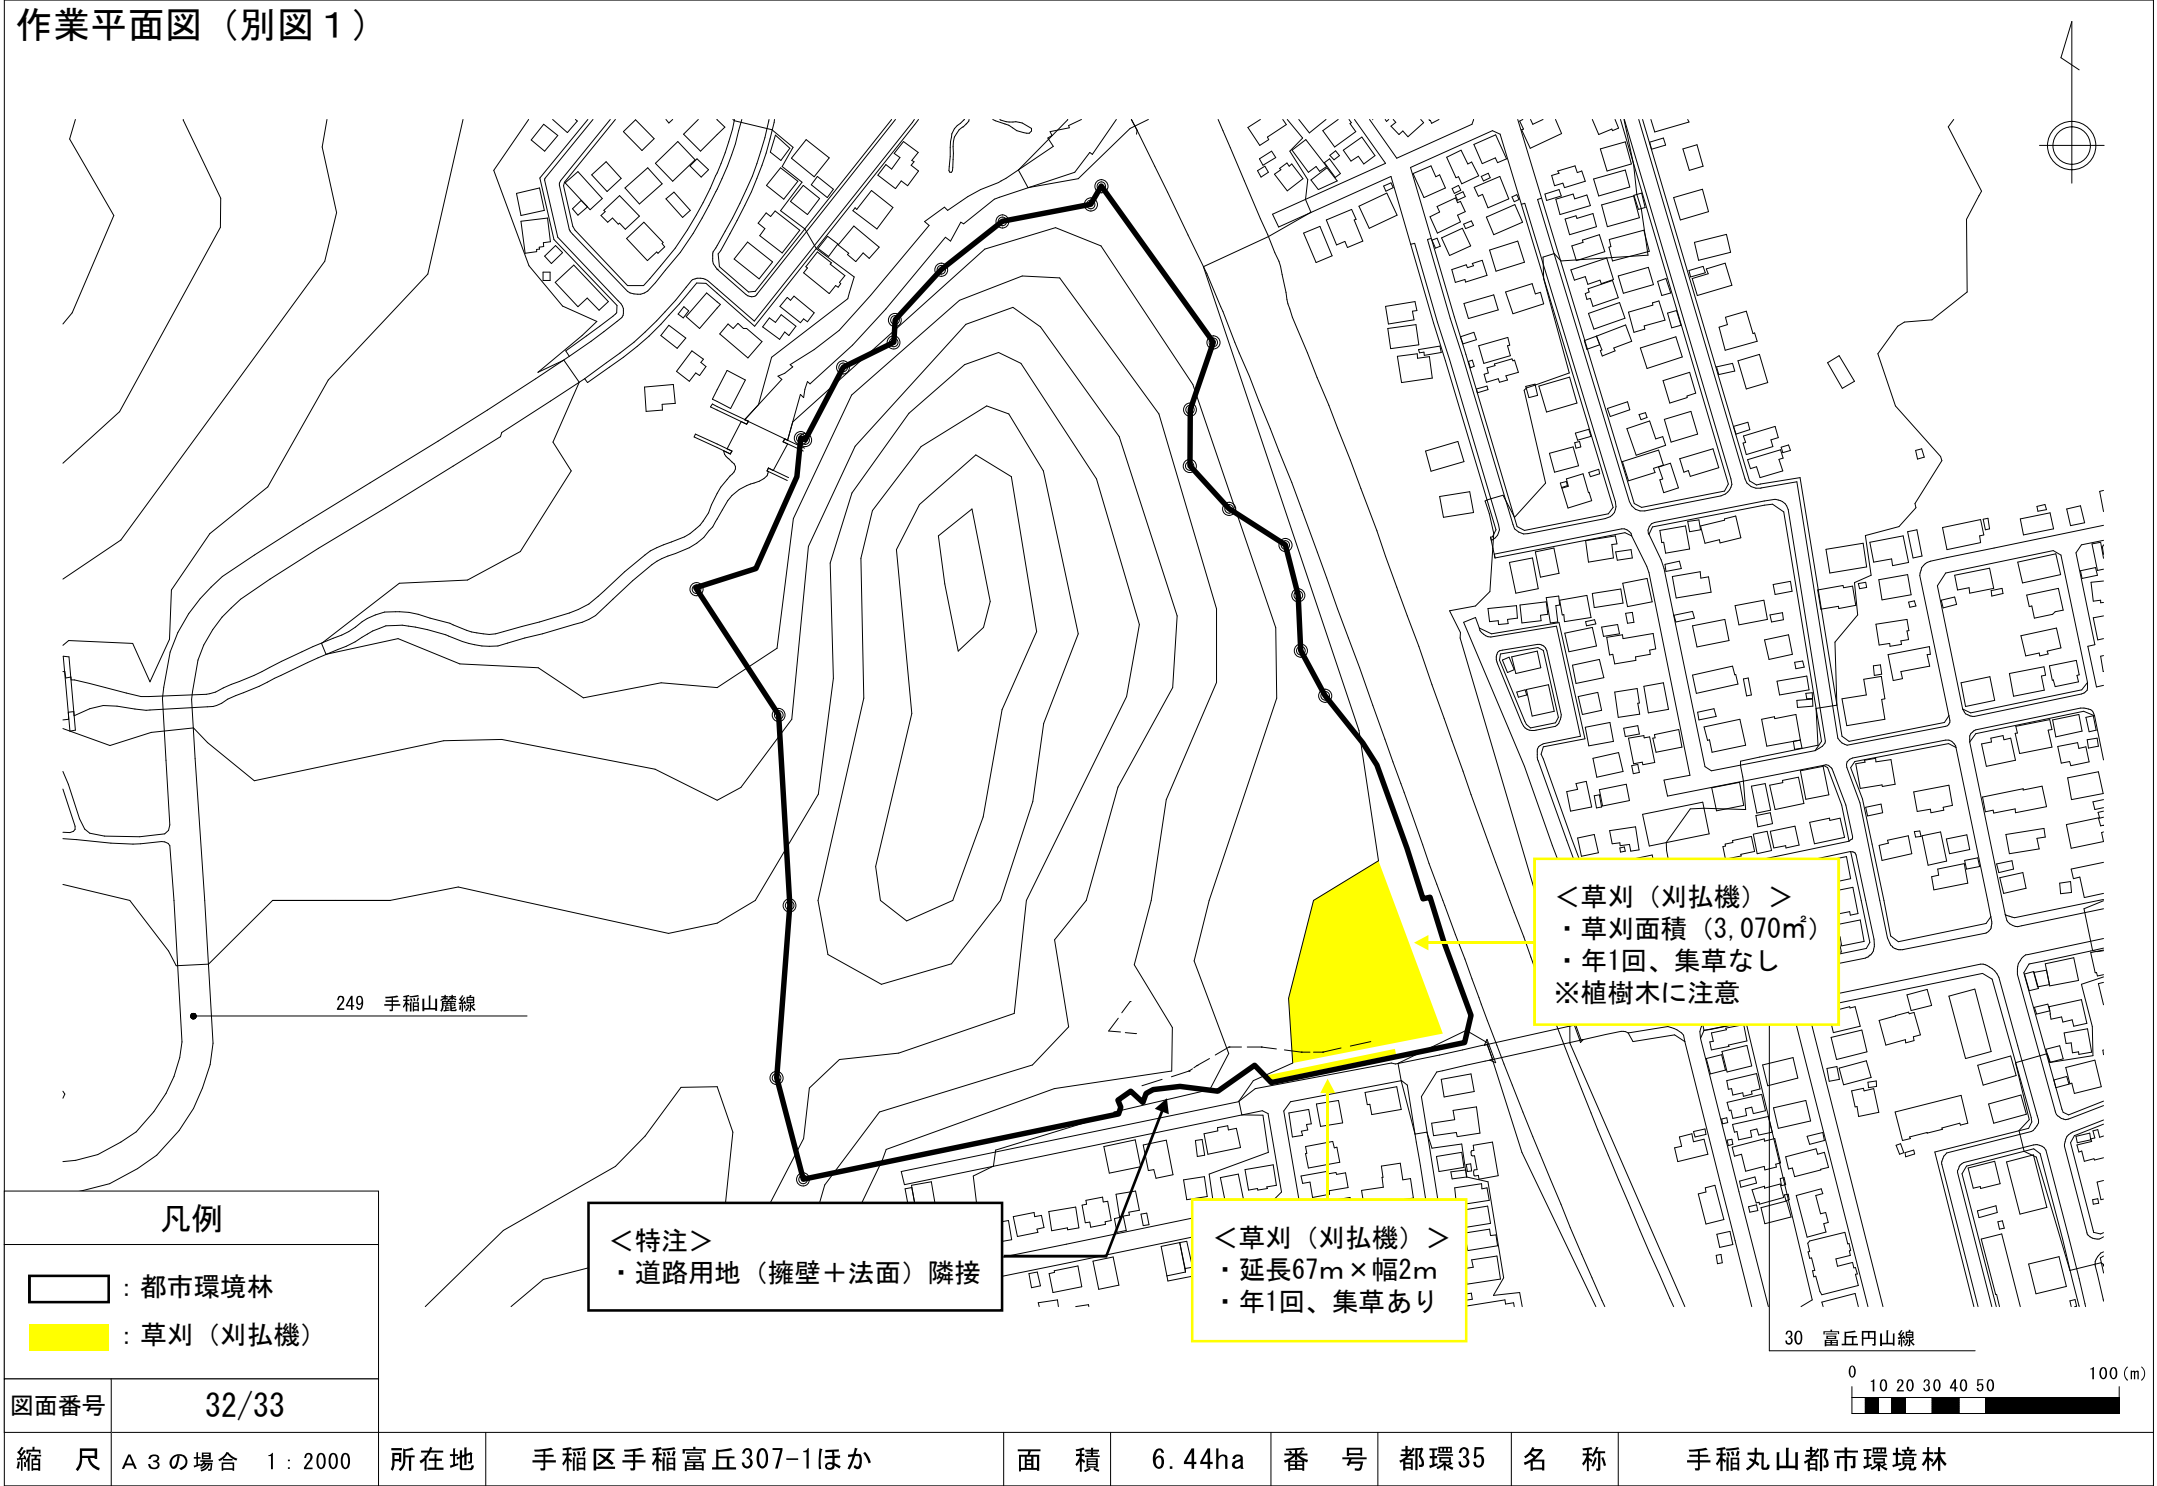


凡例	
	: 都市環境林
	: 草刈（刈払機）
図面番号	32/33
縮 尺	A 3 の場合 1 : 2000

<特注>
・道路用地（擁壁＋法面）隣接

<草刈（刈払機）>
・延長67m×幅2m
・年1回、集草あり

<草刈（刈払機）>
・草刈面積（3,070㎡）
・年1回、集草なし
※植樹木に注意

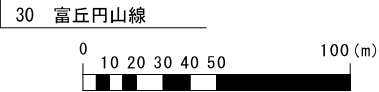

所在地	手稲区手稲富丘307-1ほか	面 積	6.44ha	番 号	都環35	名 称	手稲丸山都市環境林
-----	----------------	-----	--------	-----	------	-----	-----------

作業平面図（別図1）

