

作業平面図（別図1）



[Black Box] : 特別緑地保全地区

[Red Box] : 清掃

[Yellow Box] : 草刈

[Blue Box] : 側溝清掃

名称	柏ヶ丘特別緑地保全地区	図面番号
縮尺	1: 2500	1 /36

作業平面図（別図1）




[Black Box] : 特別緑地保全地区

[Red Box] : 清掃

名称	澄川特別緑地保全地区	図面番号
縮尺	1 : 1,500	2 / 36

作業平面図（別図1）

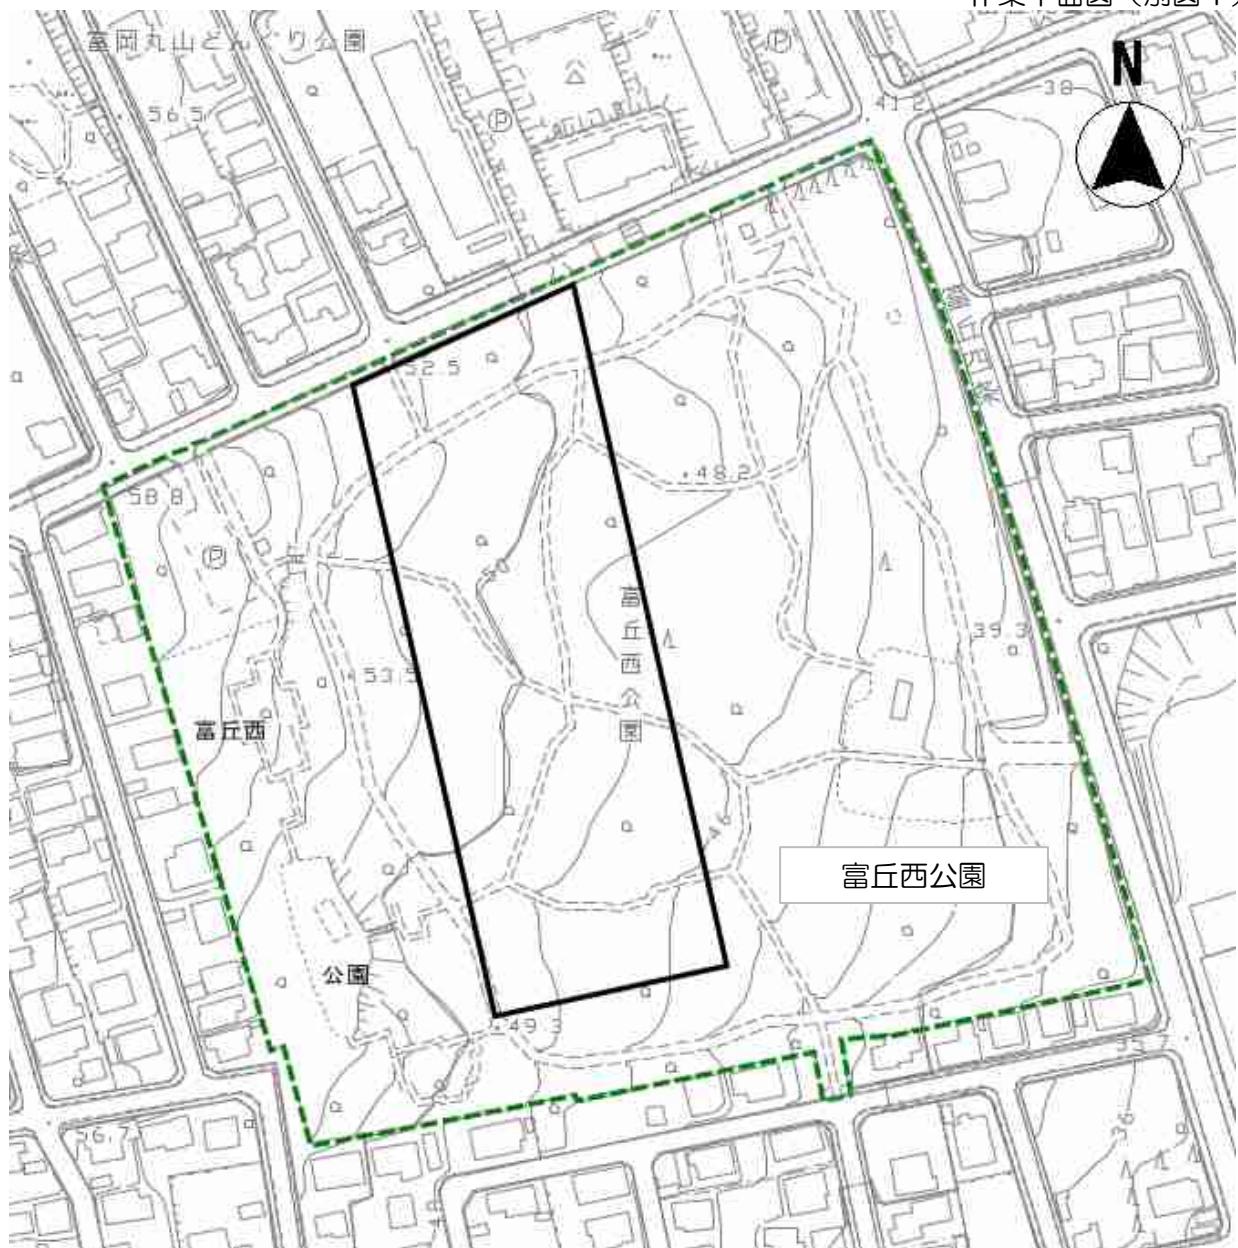


■ : 特別緑地保全地区

■ : 地区公園

名称	手稲富丘特別緑地保全地区	図面番号
縮尺	1 : 2,000	3 / 36

作業平面図（別図1）

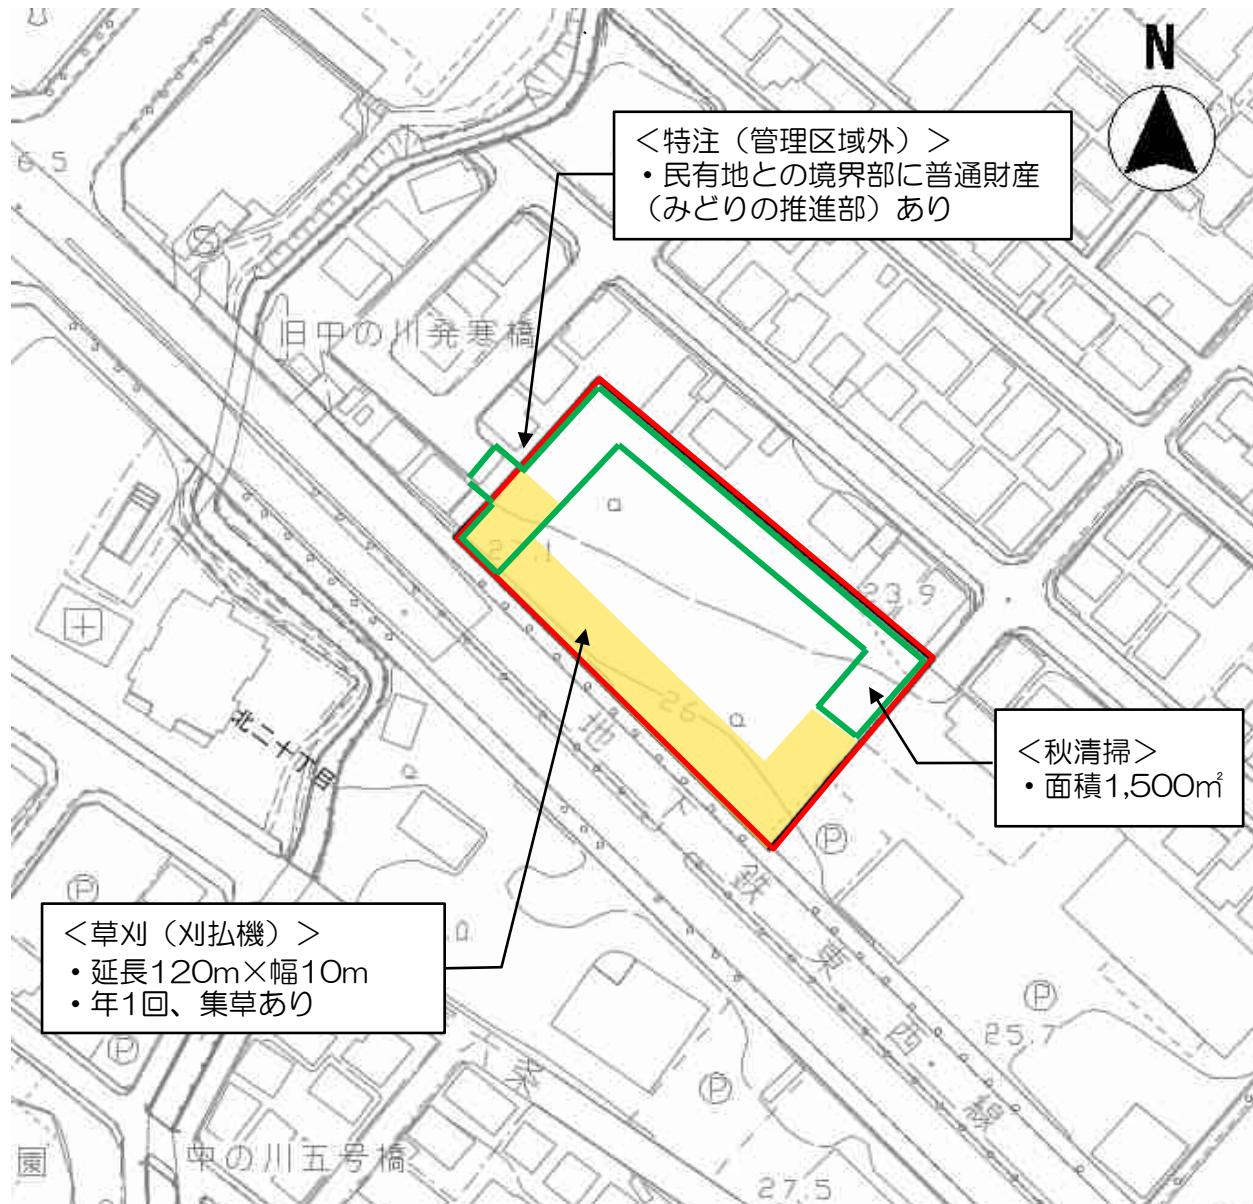

■ : 特別緑地保全地区

■ : 清掃

■ : 草刈

■ : 落葉（秋）清掃

名称	発寒特別緑地保全地区	図面番号
縮尺	1: 1,500	4 /36

作業平面図（別図1）




[Black Box] : 特別緑地保全地区

[Red Box] : 清掃

[Green Box] : 落葉（秋）清掃

名称	真駒内桜山特別緑地保全地区	図面番号
縮尺	1: 1,500	5 /36

作業平面図（別図1）

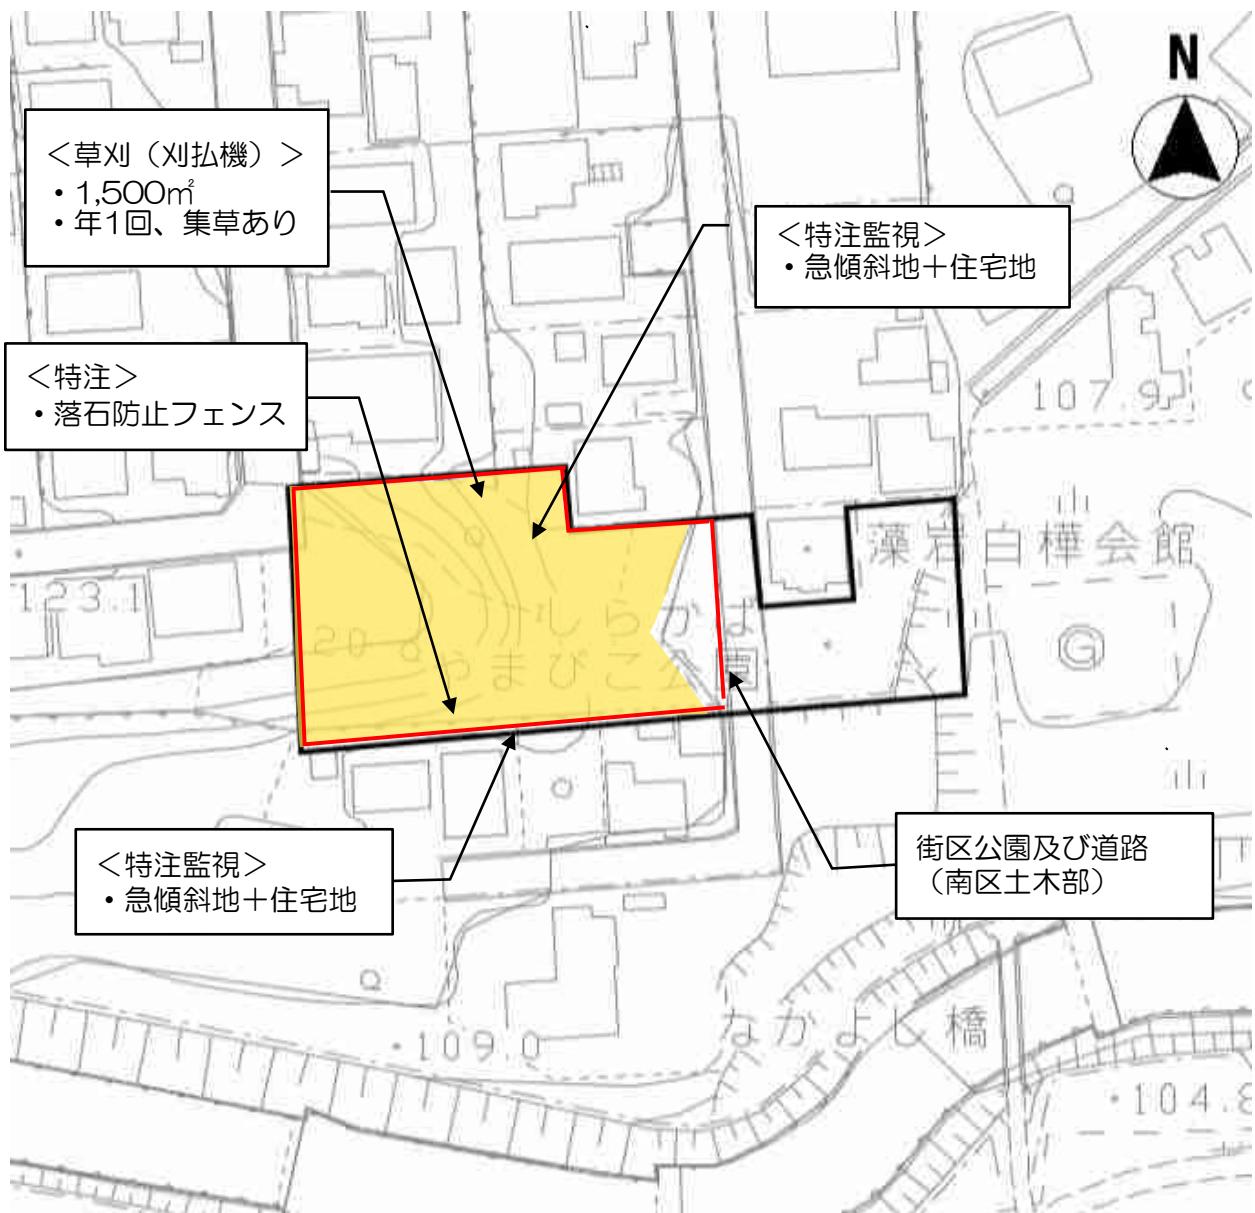


[Black Box] : 特別緑地保全地区

[Red Box] : 清掃

[Yellow Box] : 草刈

名称	中の沢特別緑地保全地区	図面番号
縮尺	1: 1,000	6 /36


作業平面図（別図1）

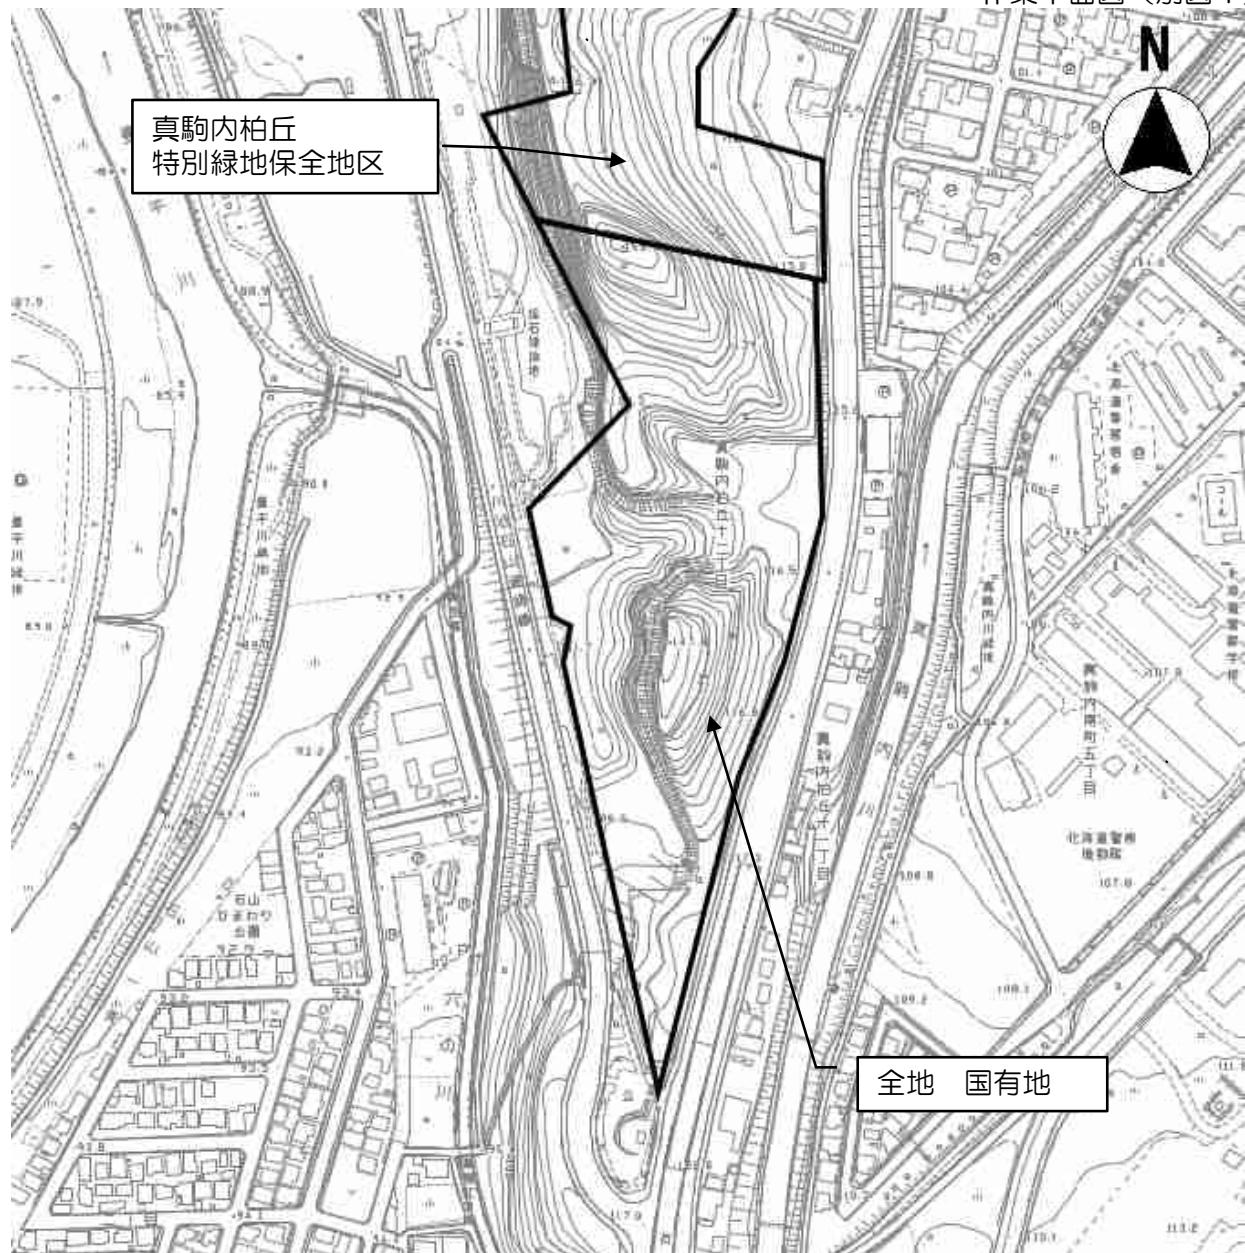

： 特別緑地保全地区

名称	柏ヶ丘第二特別緑地保全地区	図面番号
縮尺	1: 4,000	7 /36

作業平面図（別図1）

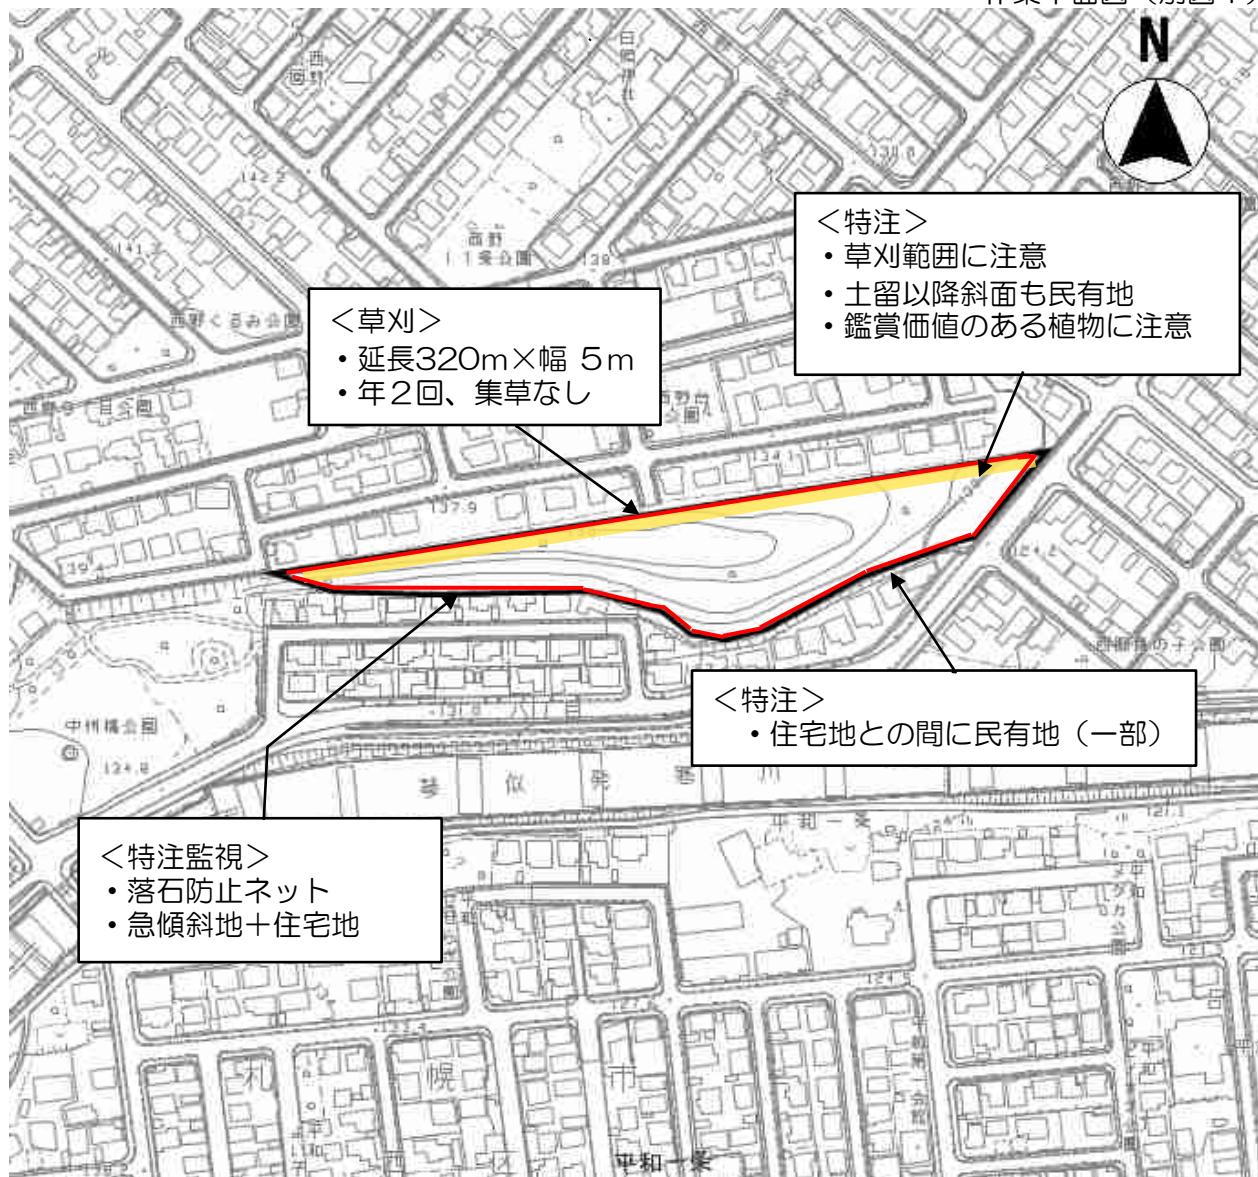


[Black Box] : 特別緑地保全地区

[Red Box] : 清掃

[Yellow Line] : 草刈

名称	西野特別緑地保全地区	図面番号
縮尺	1: 3,000	8 /36

作業平面図（別図1）

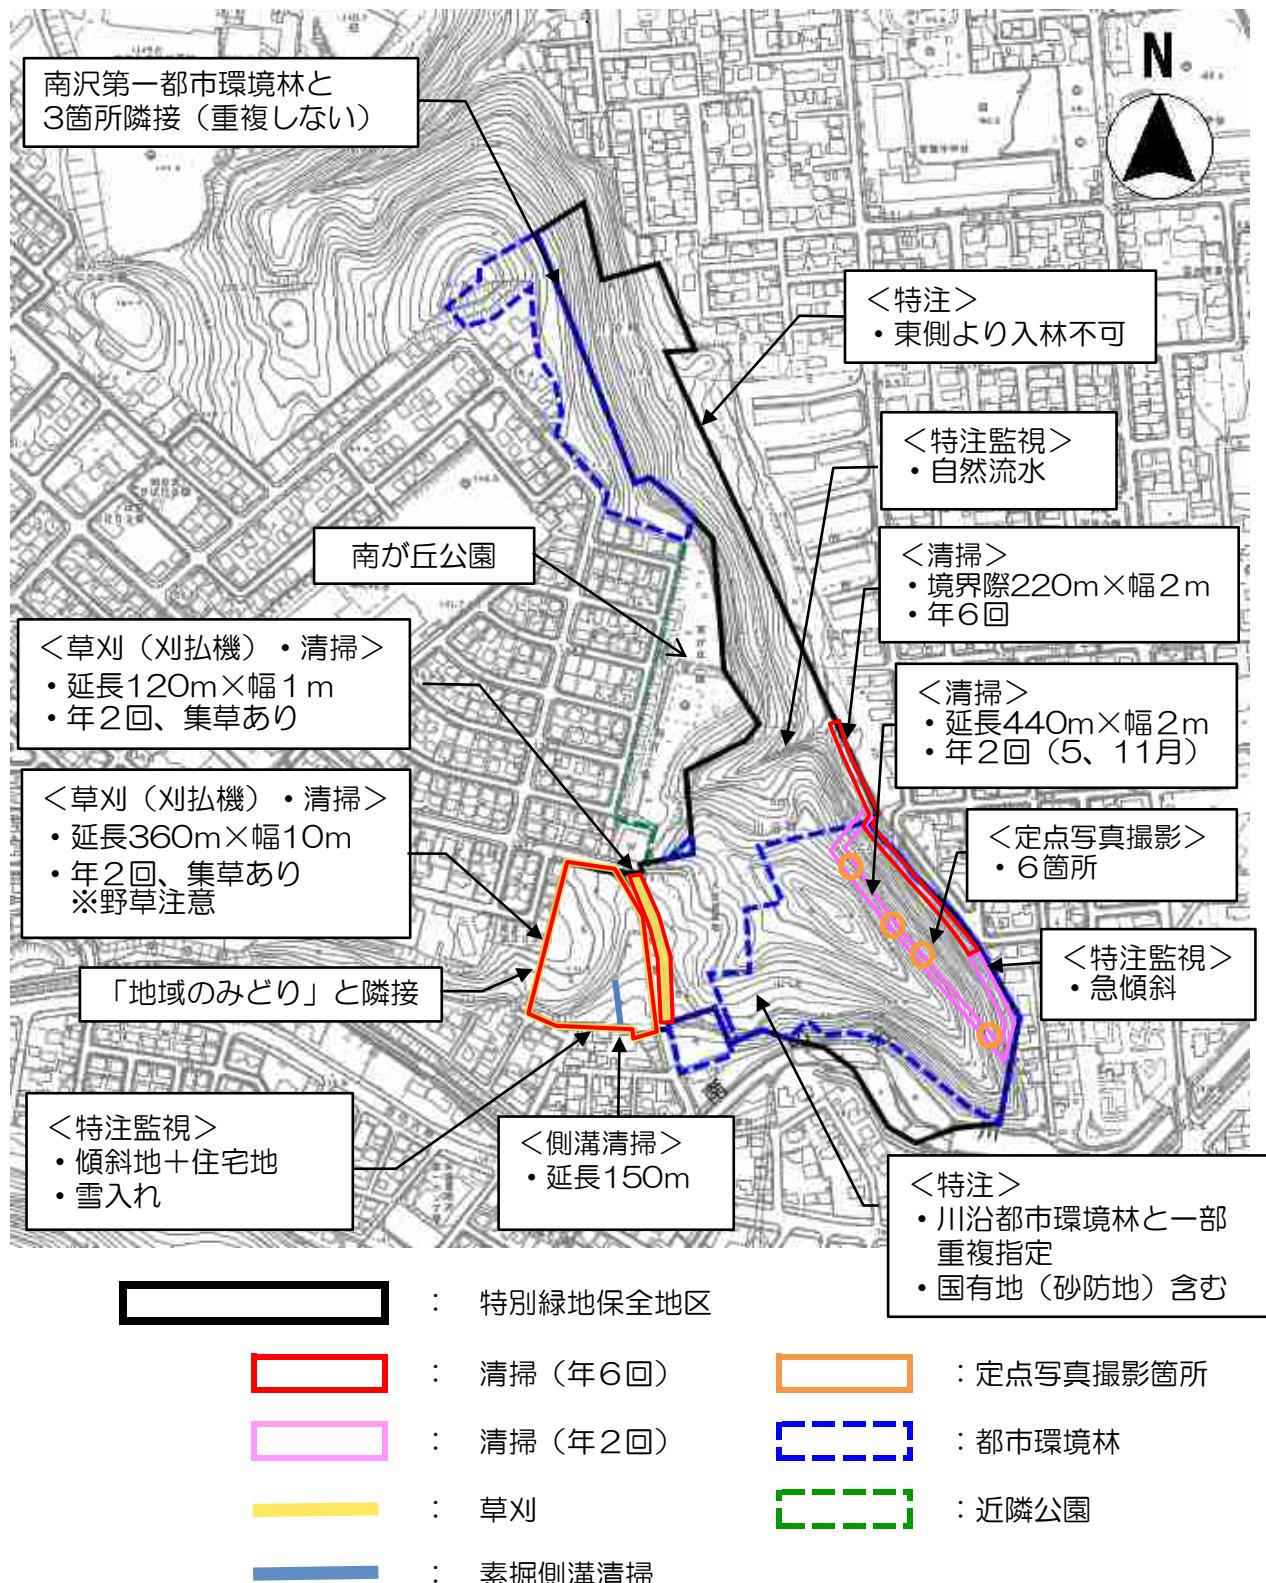

名称	八垂別特別緑地保全地区	図面番号
縮尺	1: 5,500	9 /36

作業平面図（別図1）




[Black Box] : 特別緑地保全地区

[Red Box] : 清掃

[Yellow Line] : 草刈

名称	澄川南特別緑地保全地区	図面番号
縮尺	1: 2,000	10 /36

作業平面図（別図1）

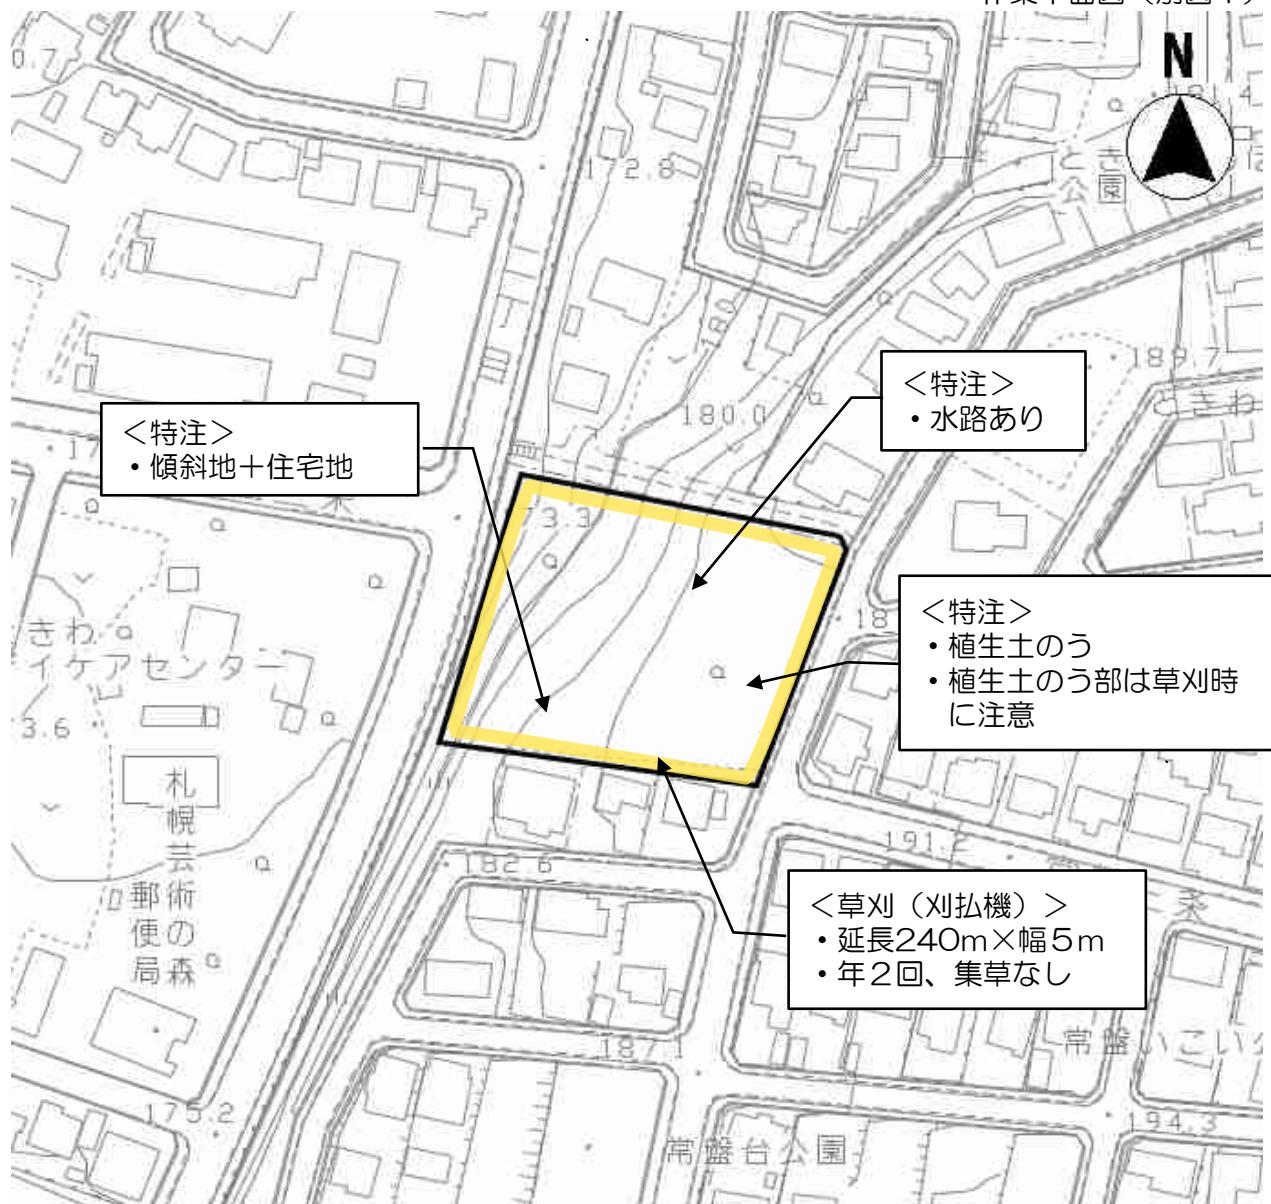


[Black Box] : 特別緑地保全地区

[Yellow Line] : 草刈

名称	常盤特別緑地保全地区	図面番号
縮尺	1: 1,500	11 /36

作業平面図（別図1）

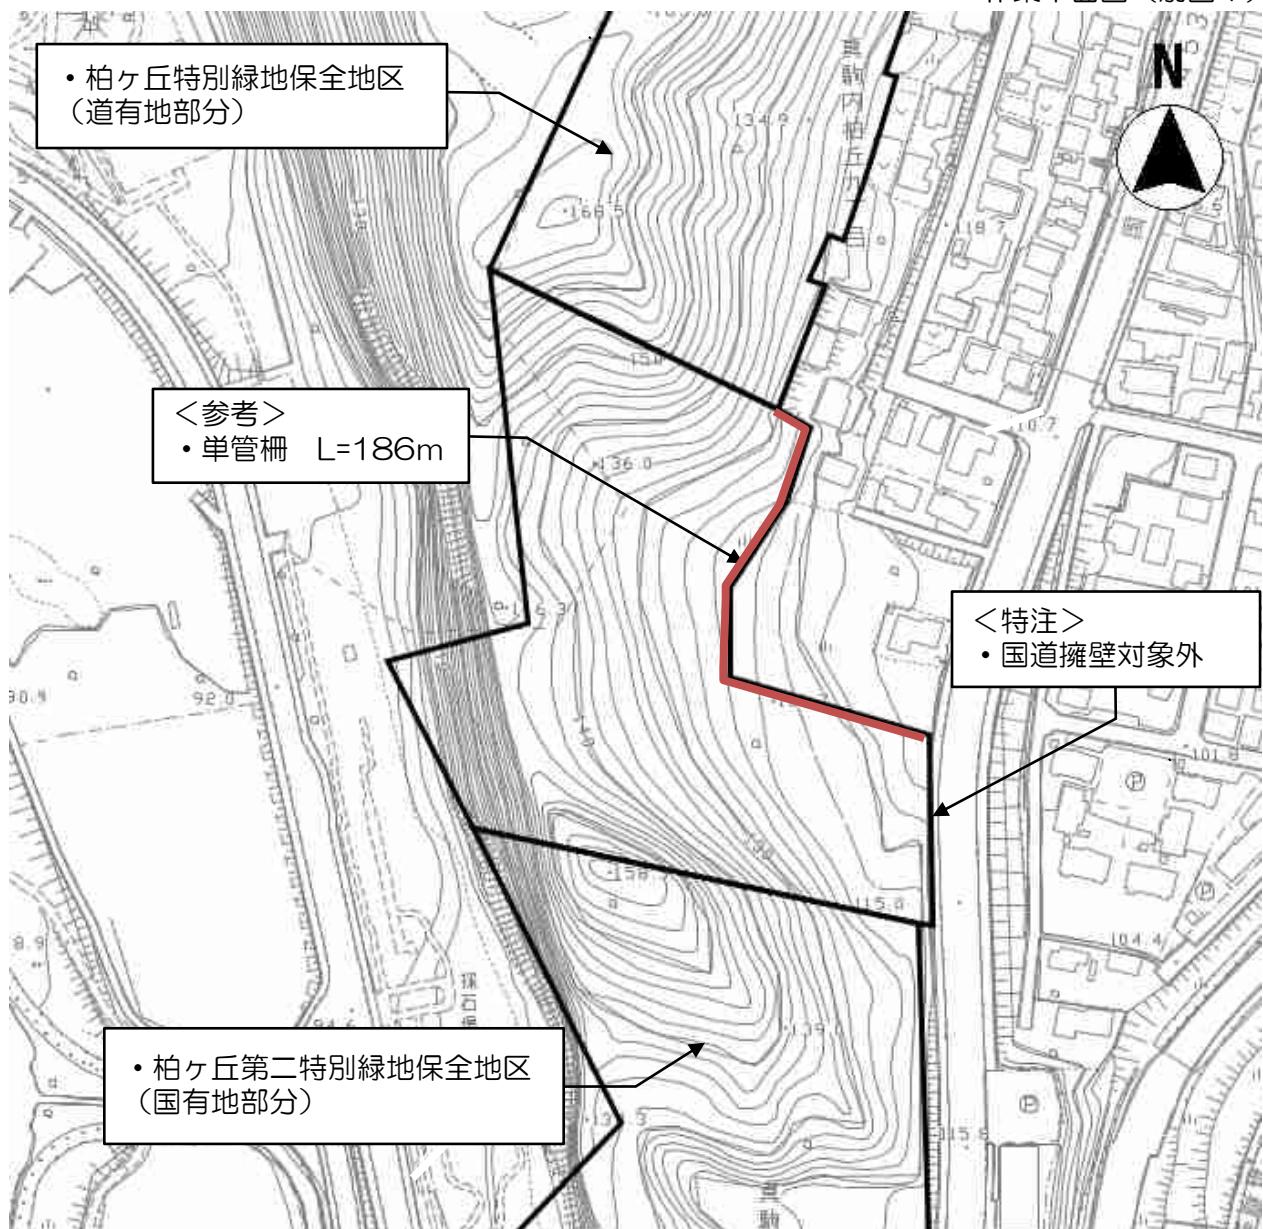

: 特別緑地保全地区

— : 単管柵

名称	真駒内柏ヶ丘特別緑地保全地区	図面番号
縮尺	1: 2,500	12 /36


作業平面図（別図1）



: 都市環境林

名称	川沿都市環境林	図面番号
縮尺	1: 2,000	13 /36


作業平面図（別図1）

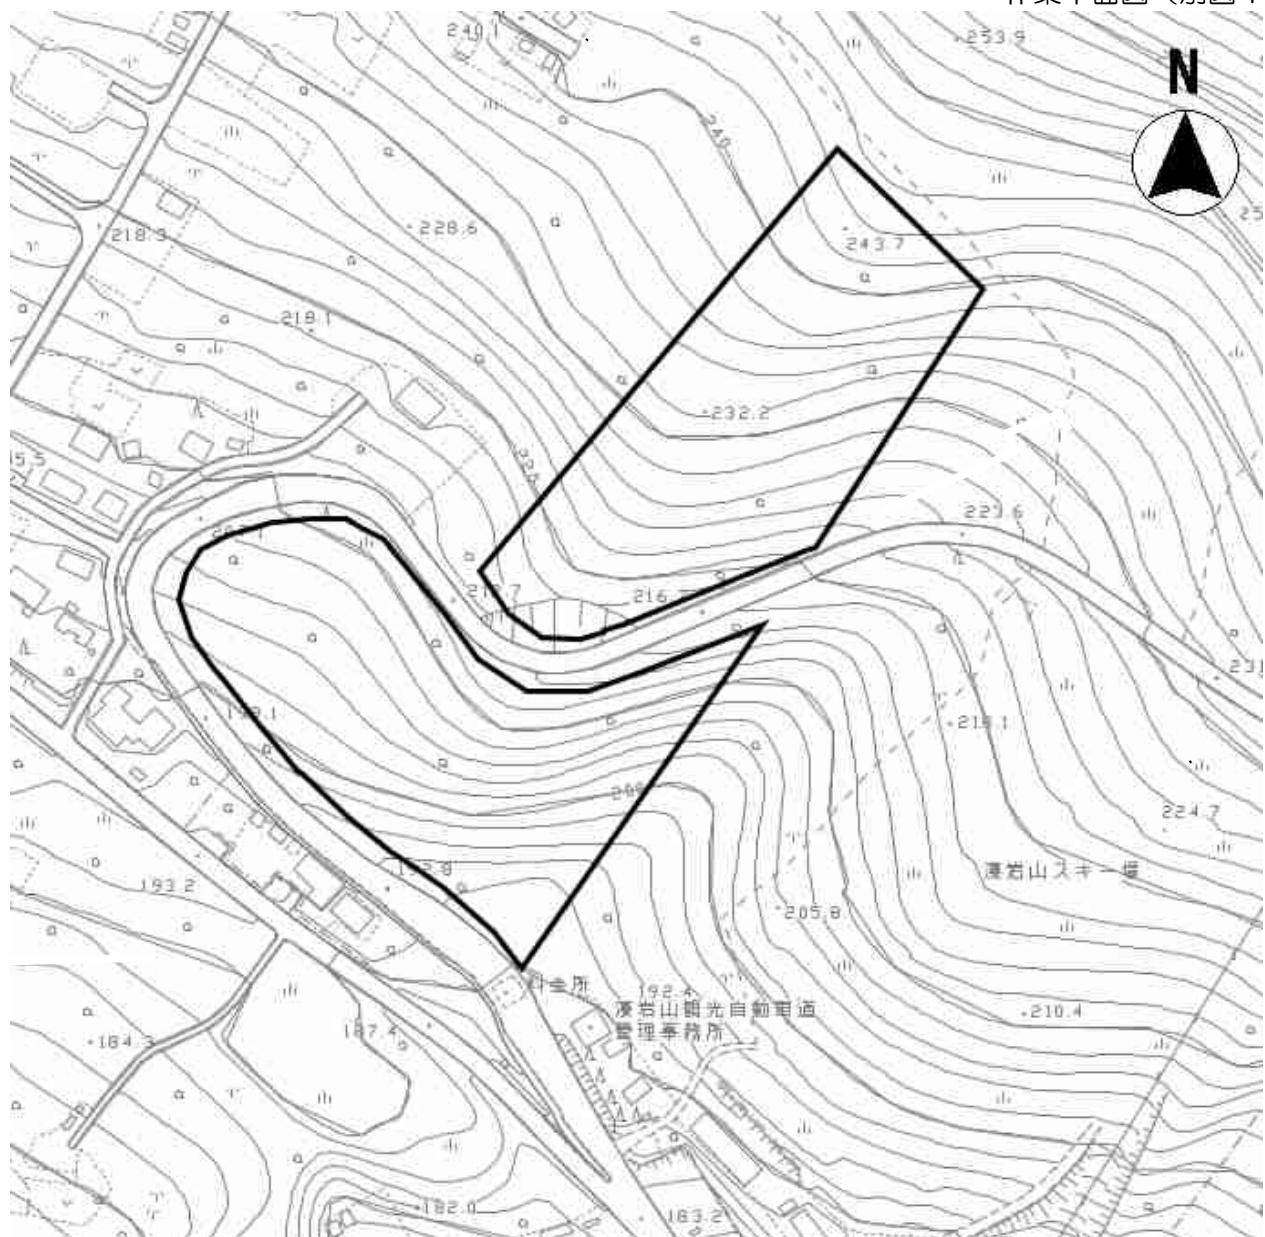

： 都市環境林

名称	北ノ沢第一都市環境林	図面番号
縮尺	1: 2,500	14 /36

作業平面図（別図1）

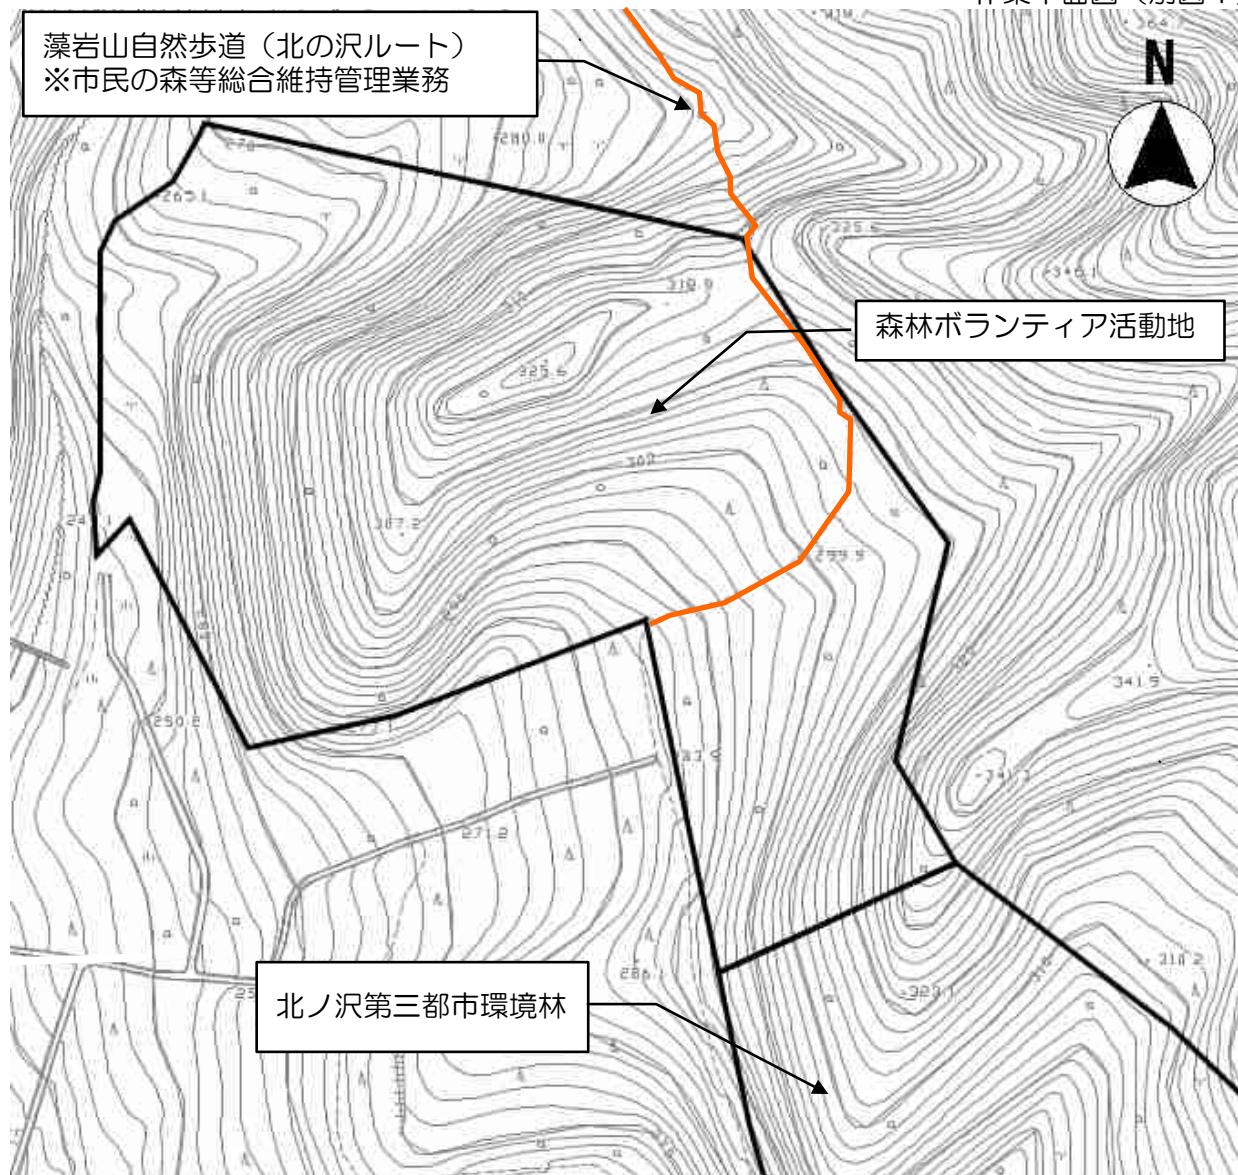


■ : 都市環境林

— : 散策路

名称	北ノ沢第二都市環境林	図面番号
縮尺	1: 5,000	15 /36


作業平面図（別図1）

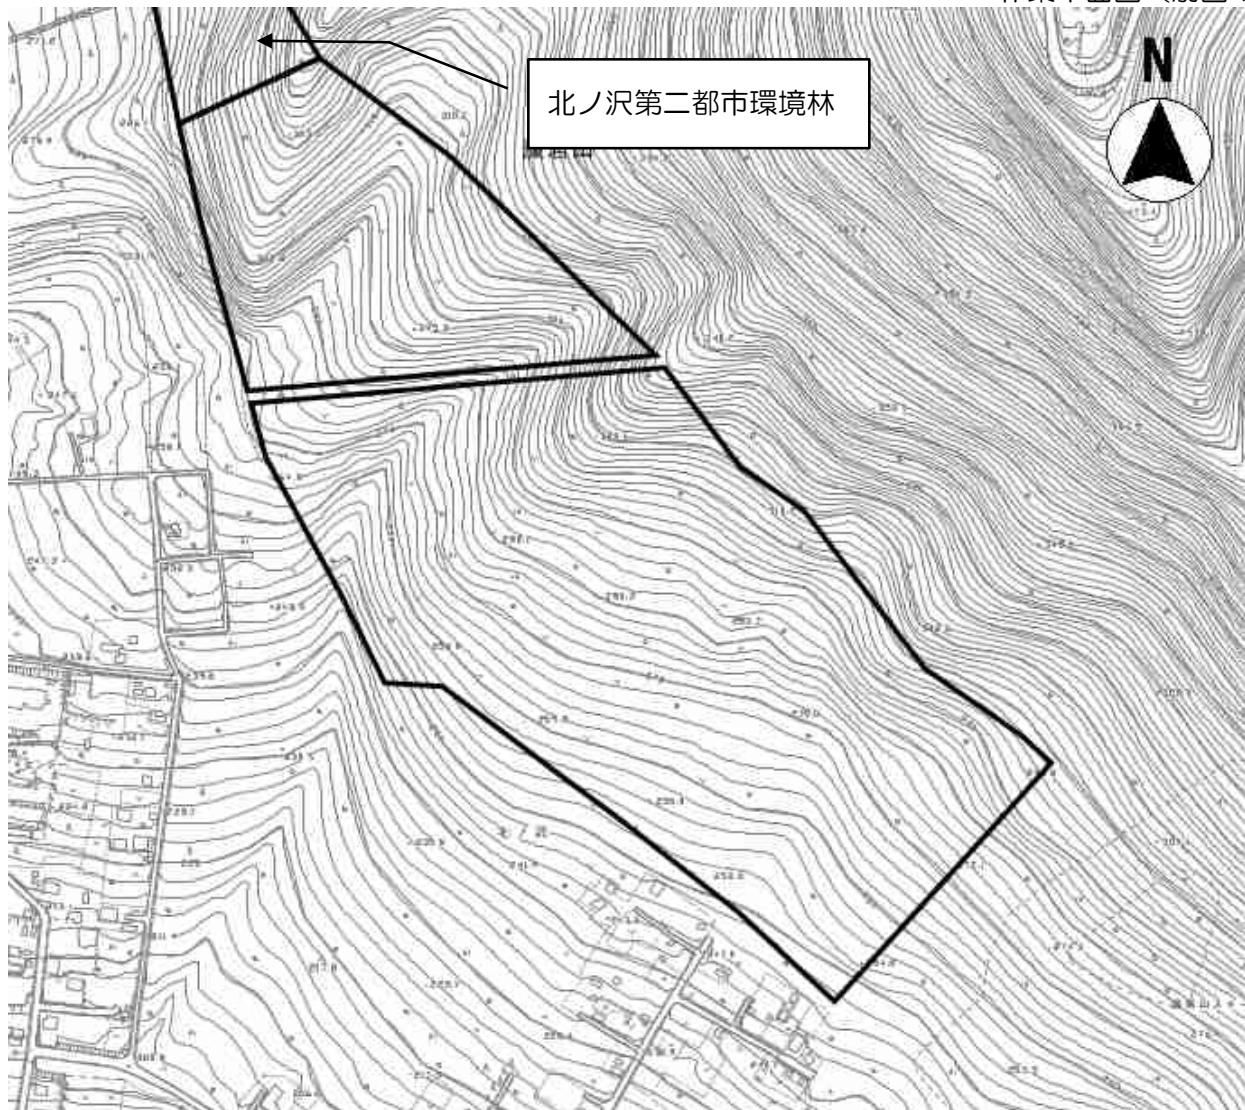

： 都市環境林

名称	北ノ沢第三都市環境林	図面番号
縮尺	1: 5,000	16 /36


作業平面図（別図1）

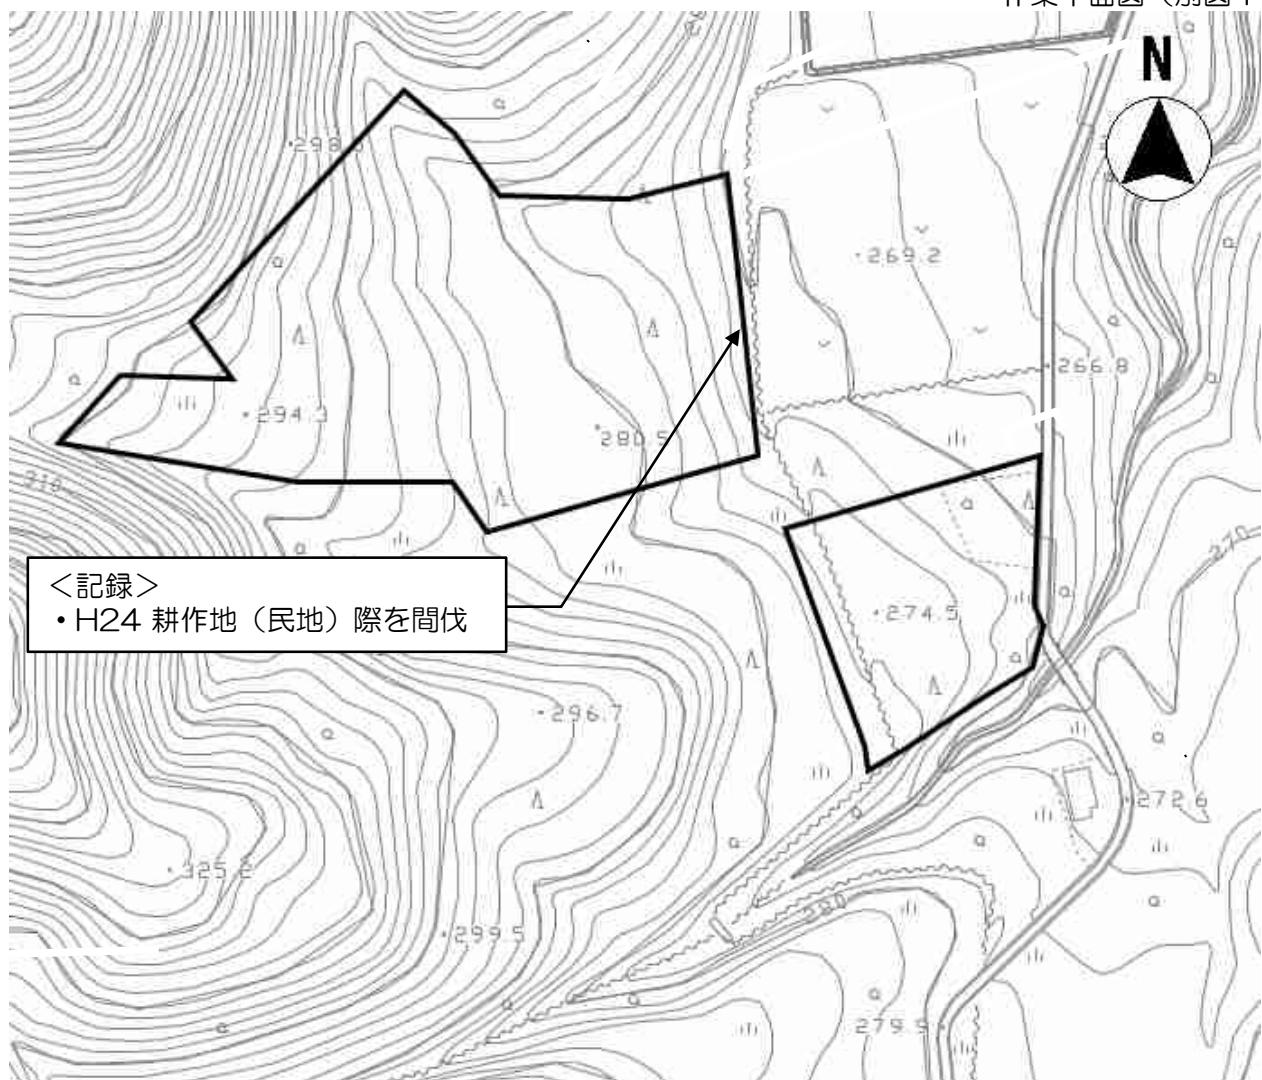

: 都市環境林


名称	小金湯都市環境林	図面番号
縮尺	1: 2,000	17 /36

作業平面図（別図1）

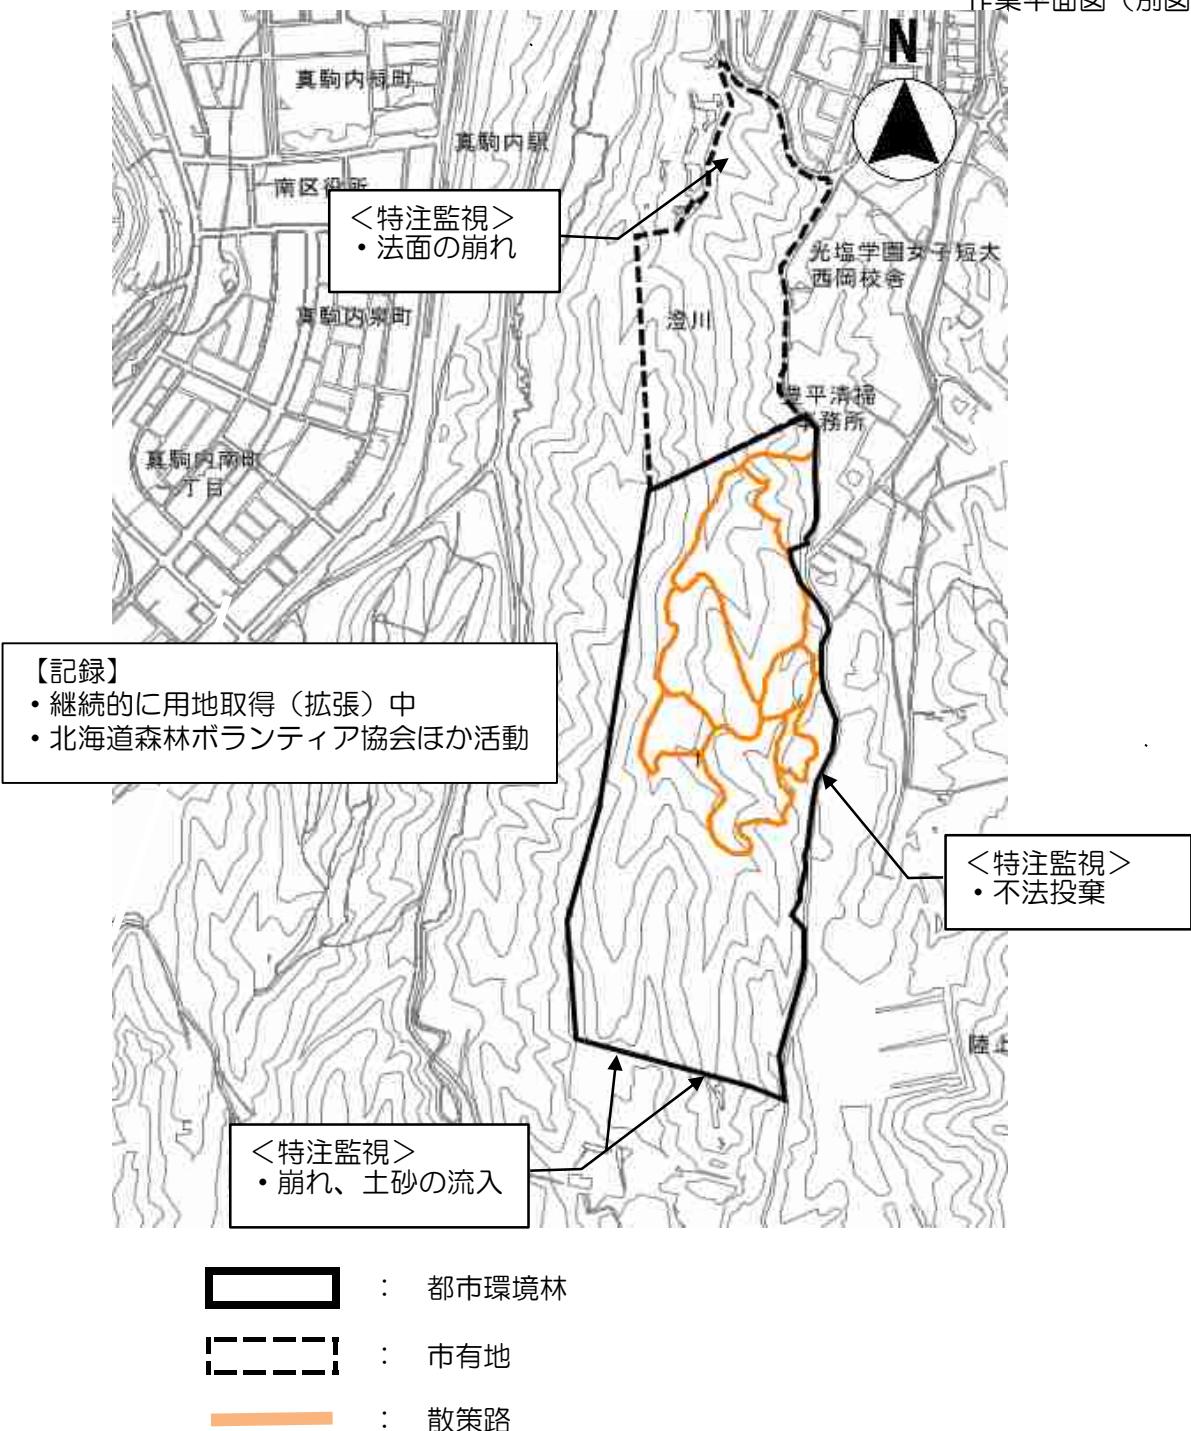

名称	澄川都市環境林	図面番号
縮尺	1: 16,000	18 /36

作業平面図（別図1）

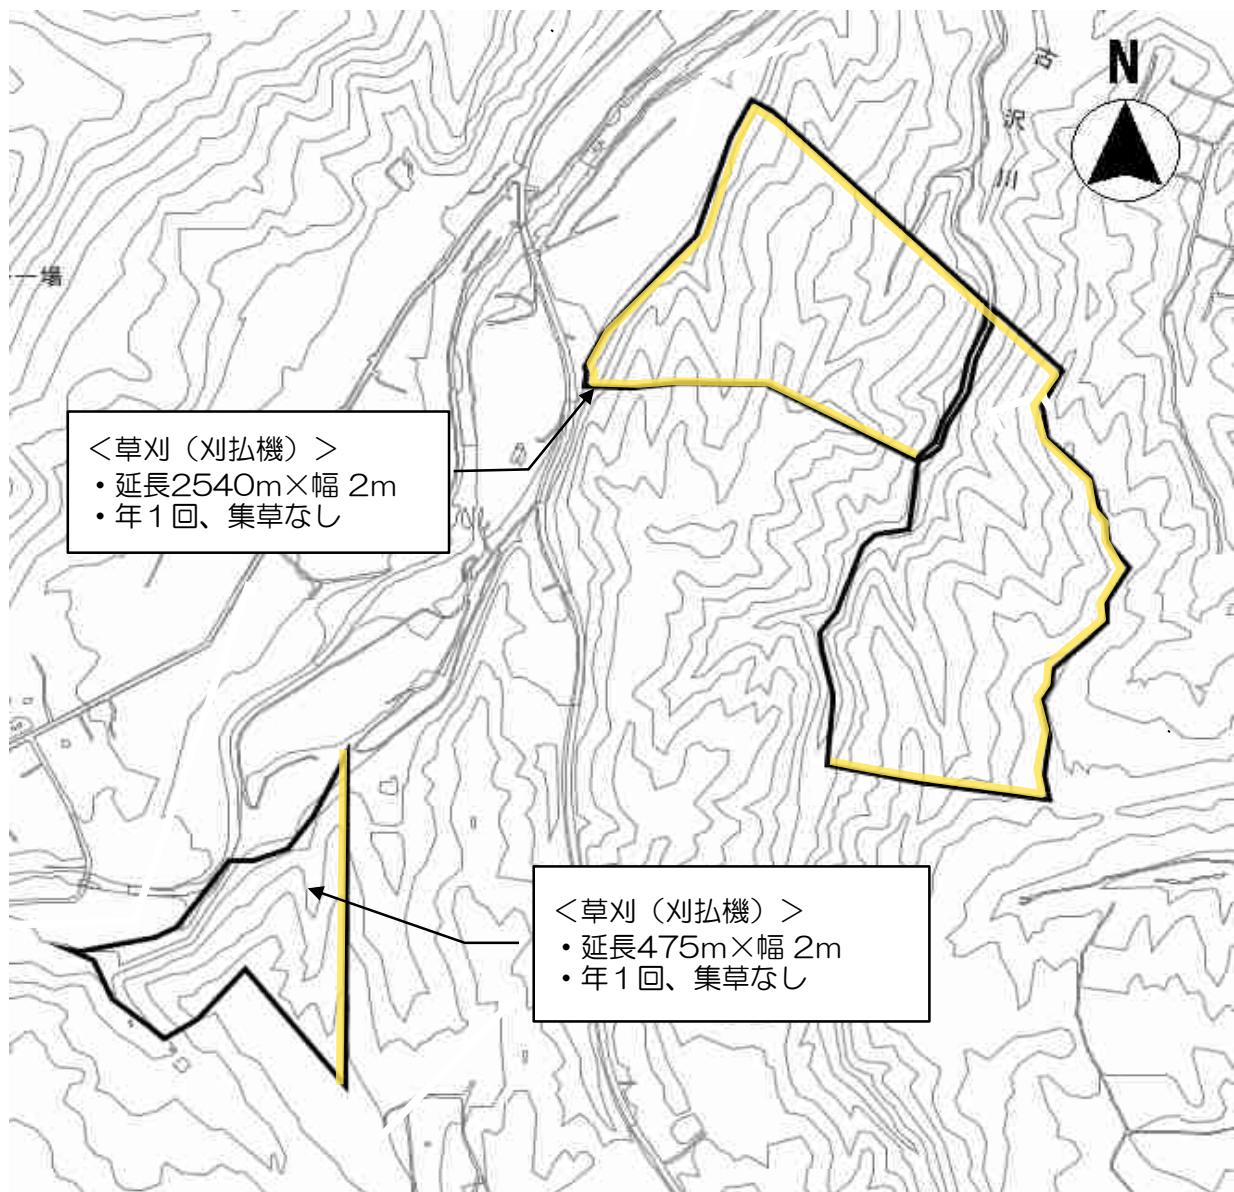

: 都市環境林

: 草刈

名称	常盤都市環境林	図面番号
縮尺	1: 10,000	19 /36


作業平面図（別図1）



: 都市環境林

名称	常盤第一都市環境林	図面番号
縮尺	1: 2,500	20 /36

作業平面図（別図1）

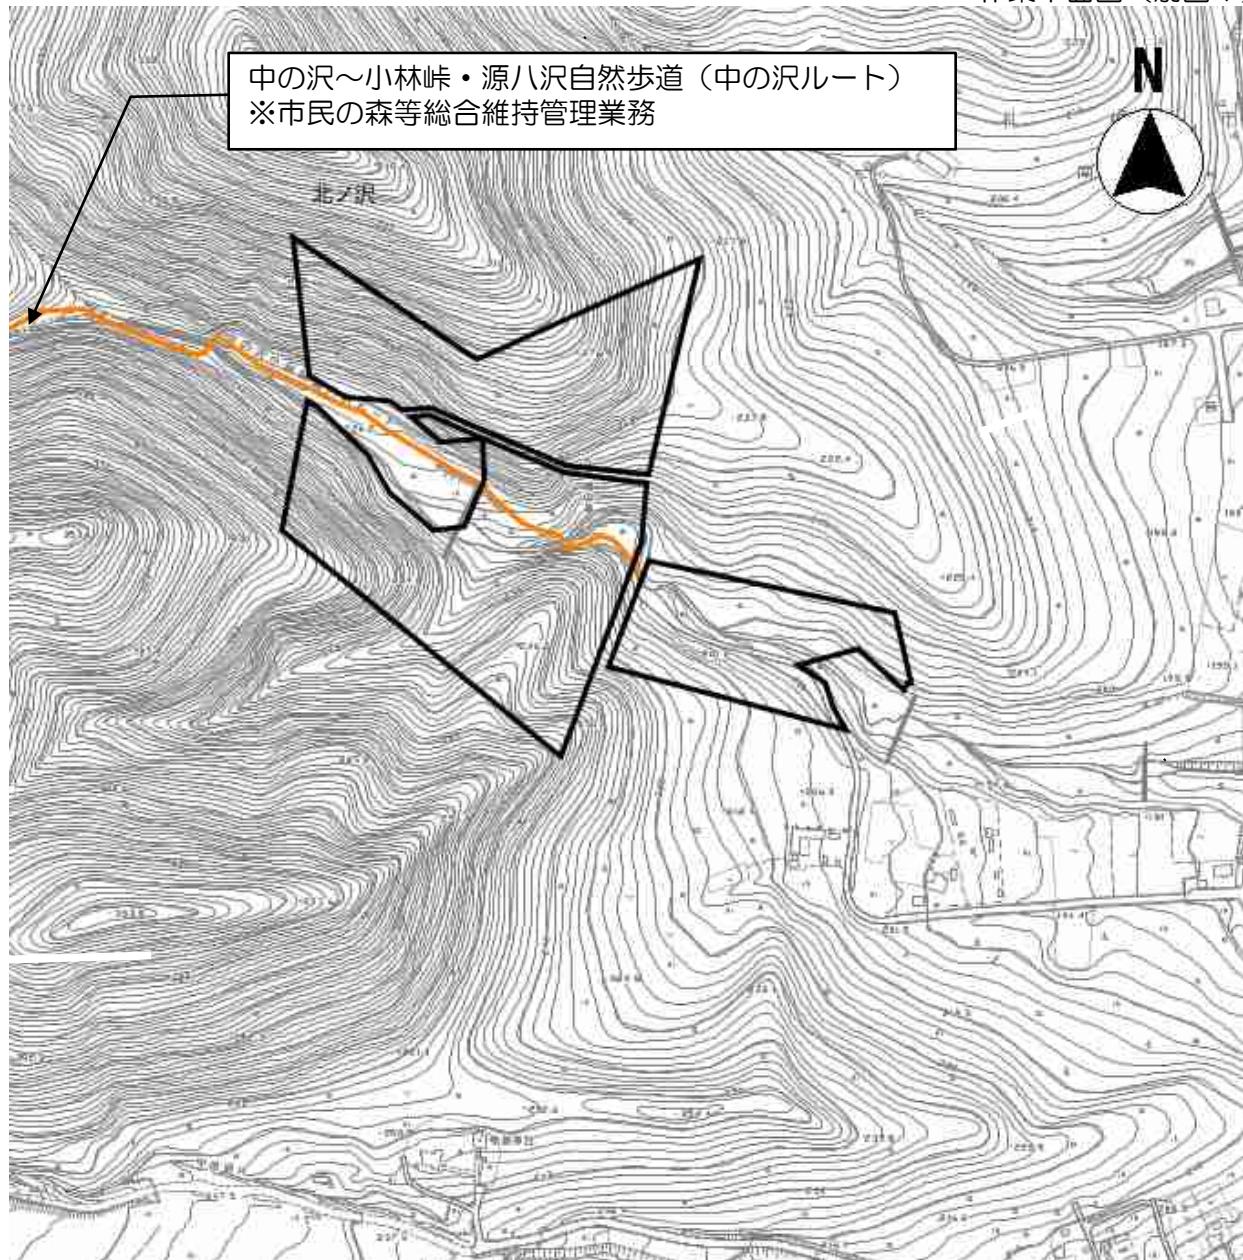


： 都市環境林

： 散策路

名称	中ノ沢都市環境林	図面番号
縮尺	1: 5,000	21 /36


作業平面図（別図1）

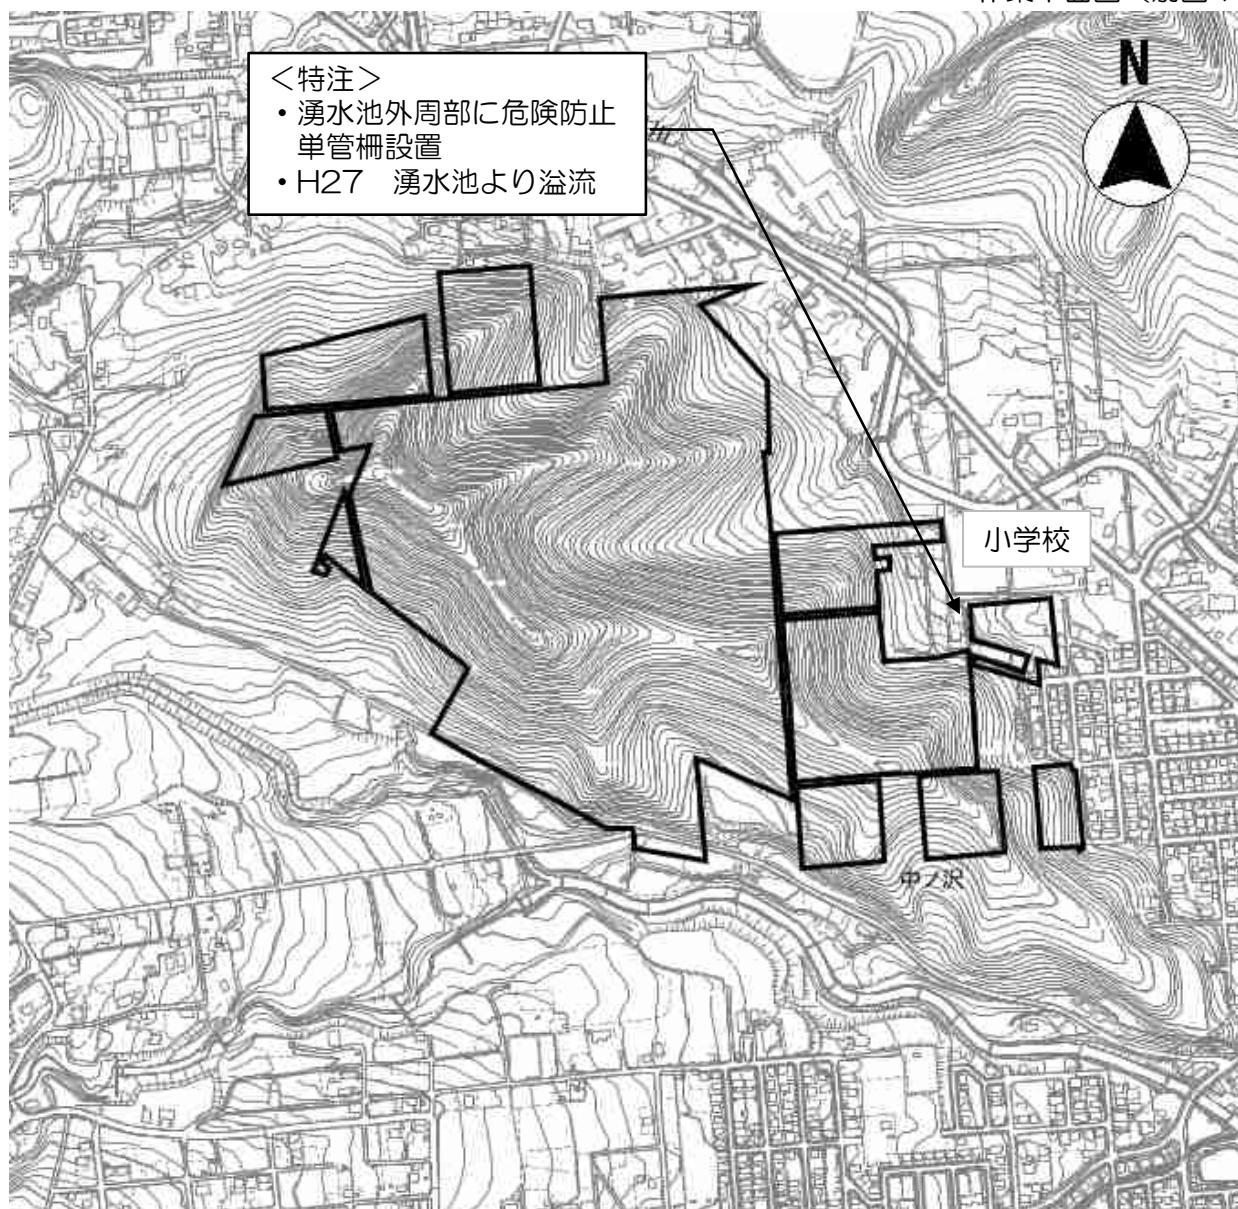

： 都市環境林

名称	中ノ沢第一都市環境林	図面番号
縮尺	1: 8,000	22 /36


作業平面図（別図1）

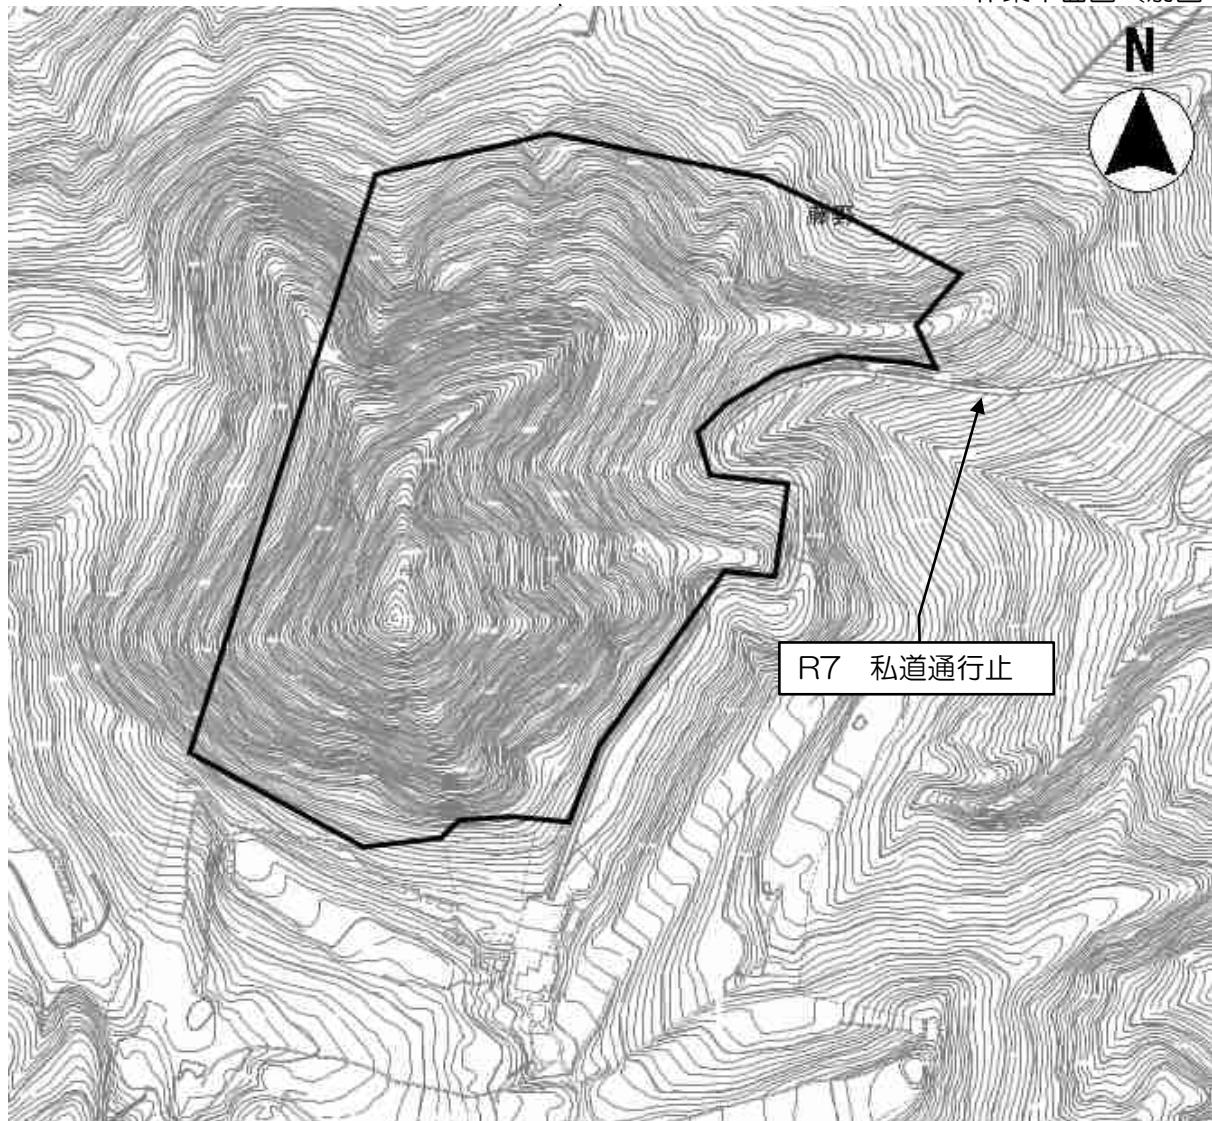

： 都市環境林

名称	藤野都市環境林	図面番号
縮尺	1: 8,000	23 /36

作業平面図（別図1）

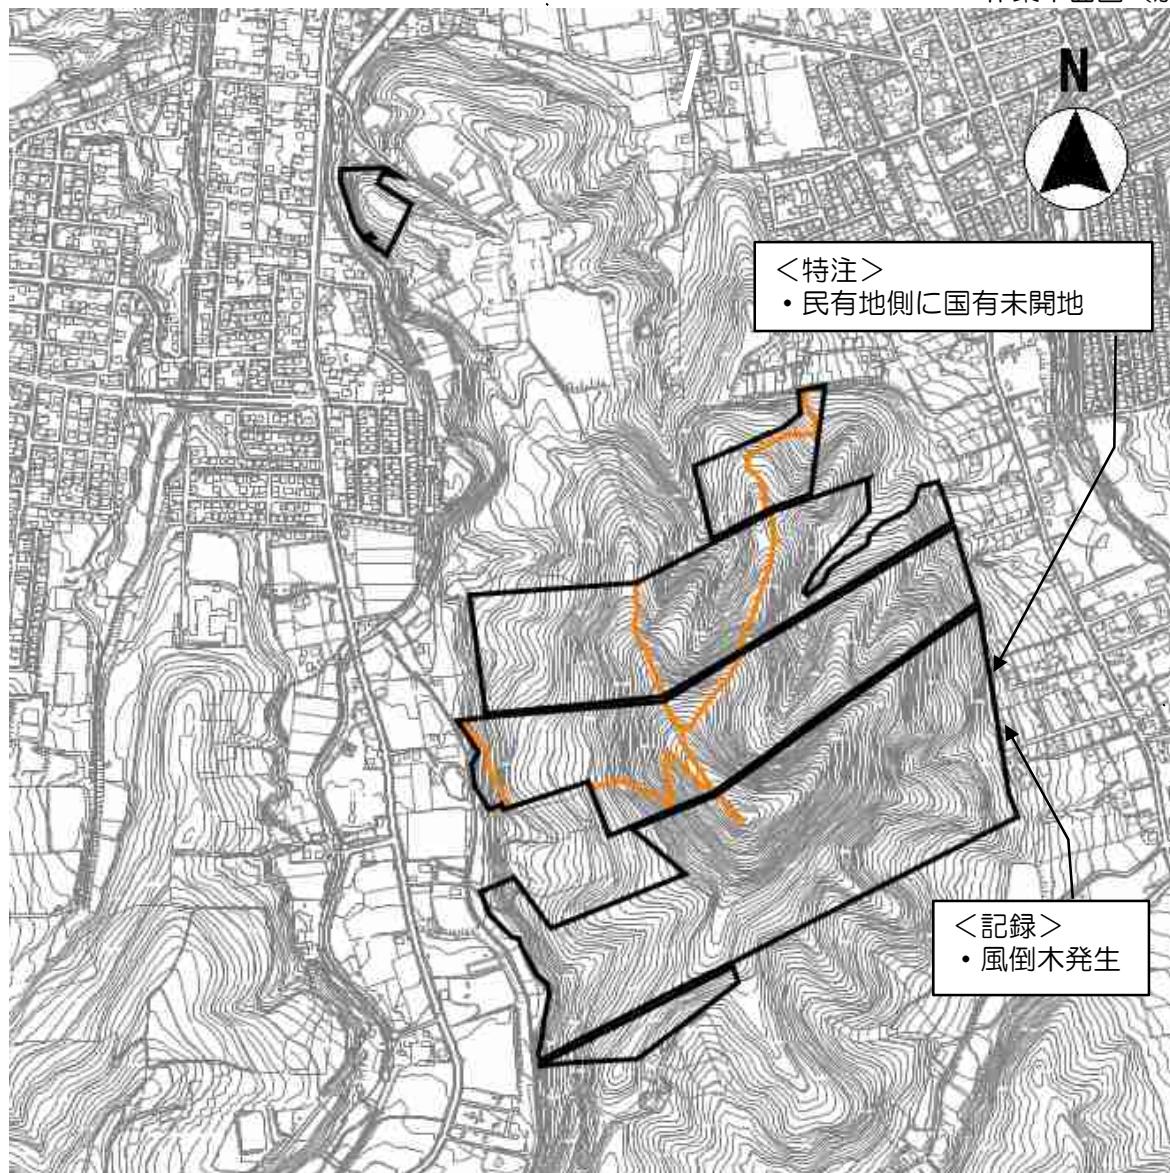


: 都市環境林

: 散策路

名称	藤野野鳥の森都市環境林	図面番号
縮尺	1: 10,000	24 /36


作業平面図（別図1）

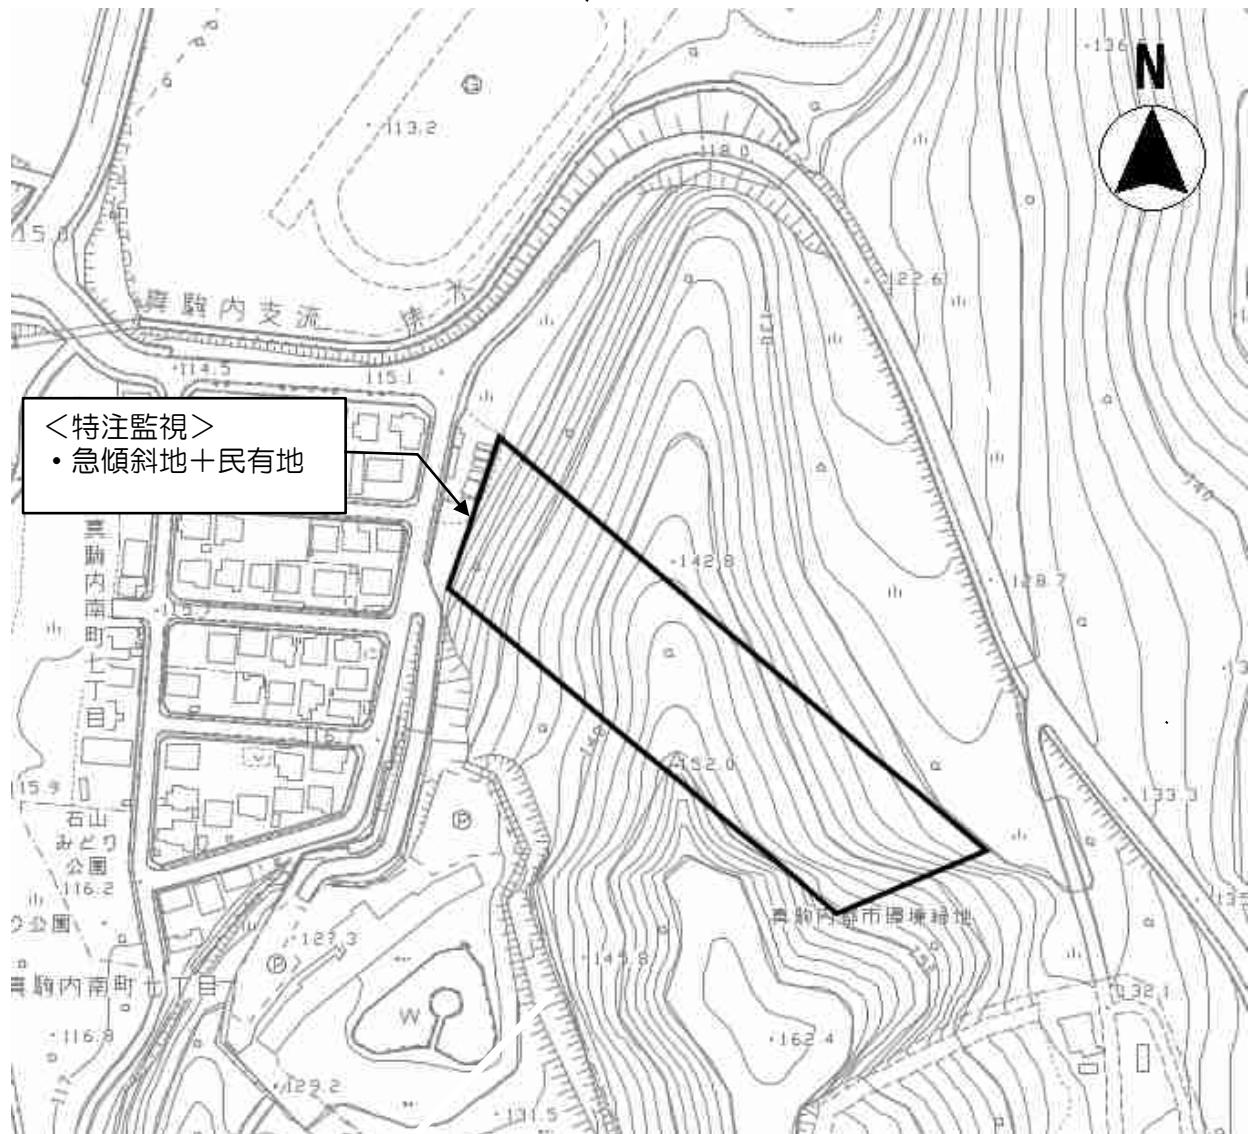

[Redacted] : 都市環境林

名称	真駒内第一都市環境林	図面番号
縮尺	1: 2,500	25 /36

作業平面図（別図1）

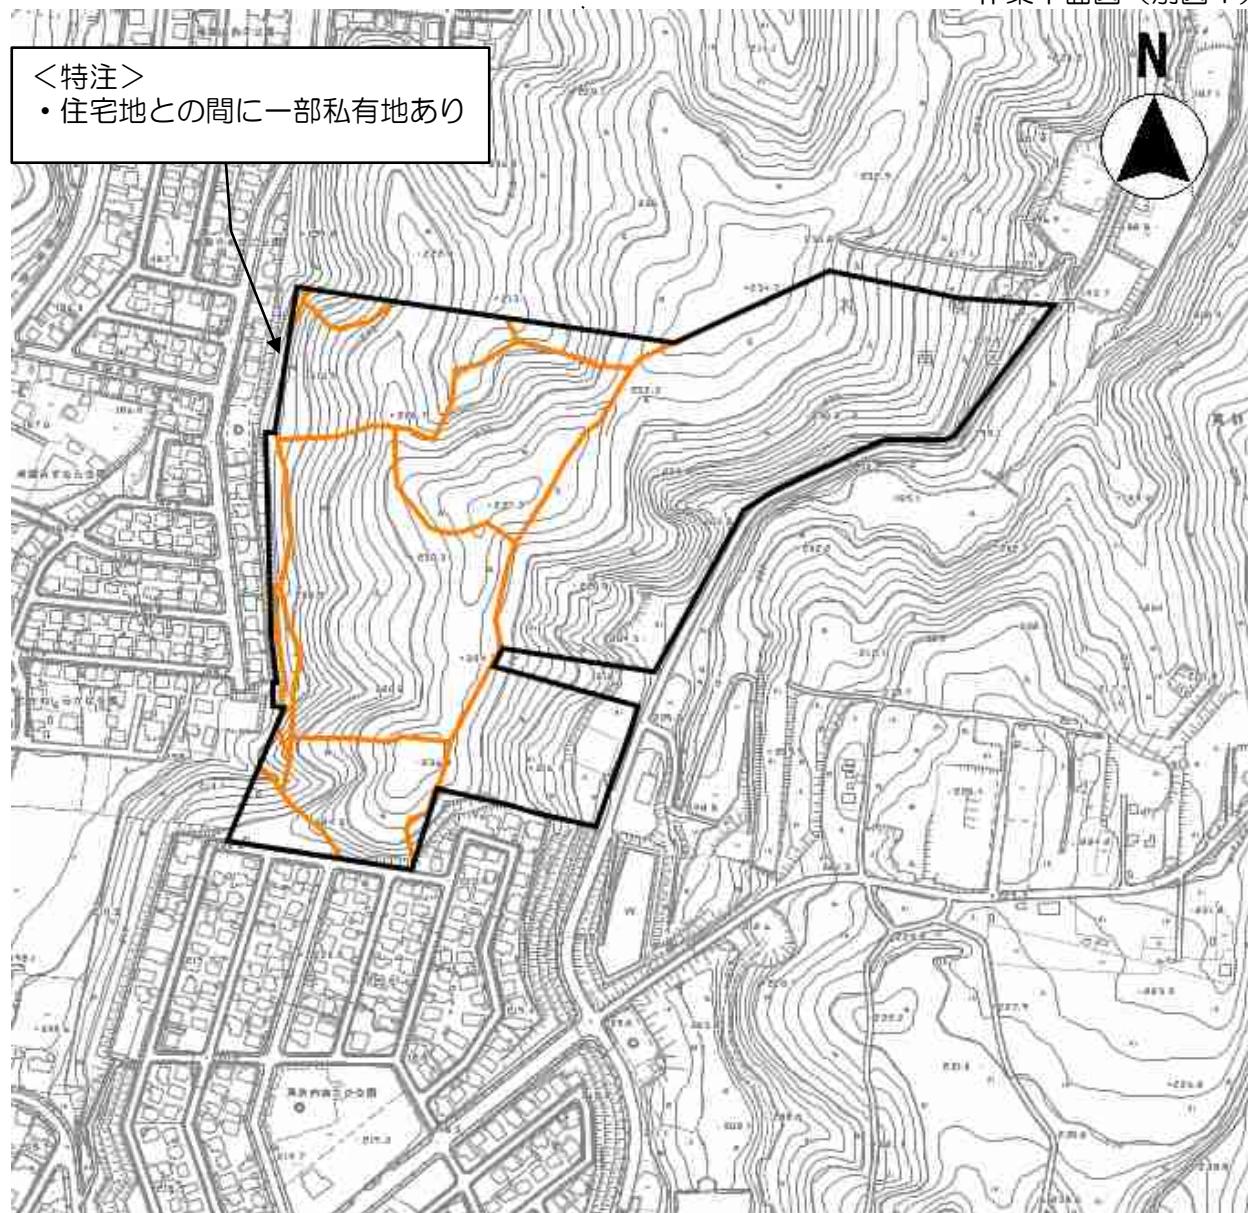


： 都市環境林

： 散策路

名称	真駒内第二都市環境林	図面番号
縮尺	1: 5,000	26 /36

作業平面図（別図1）

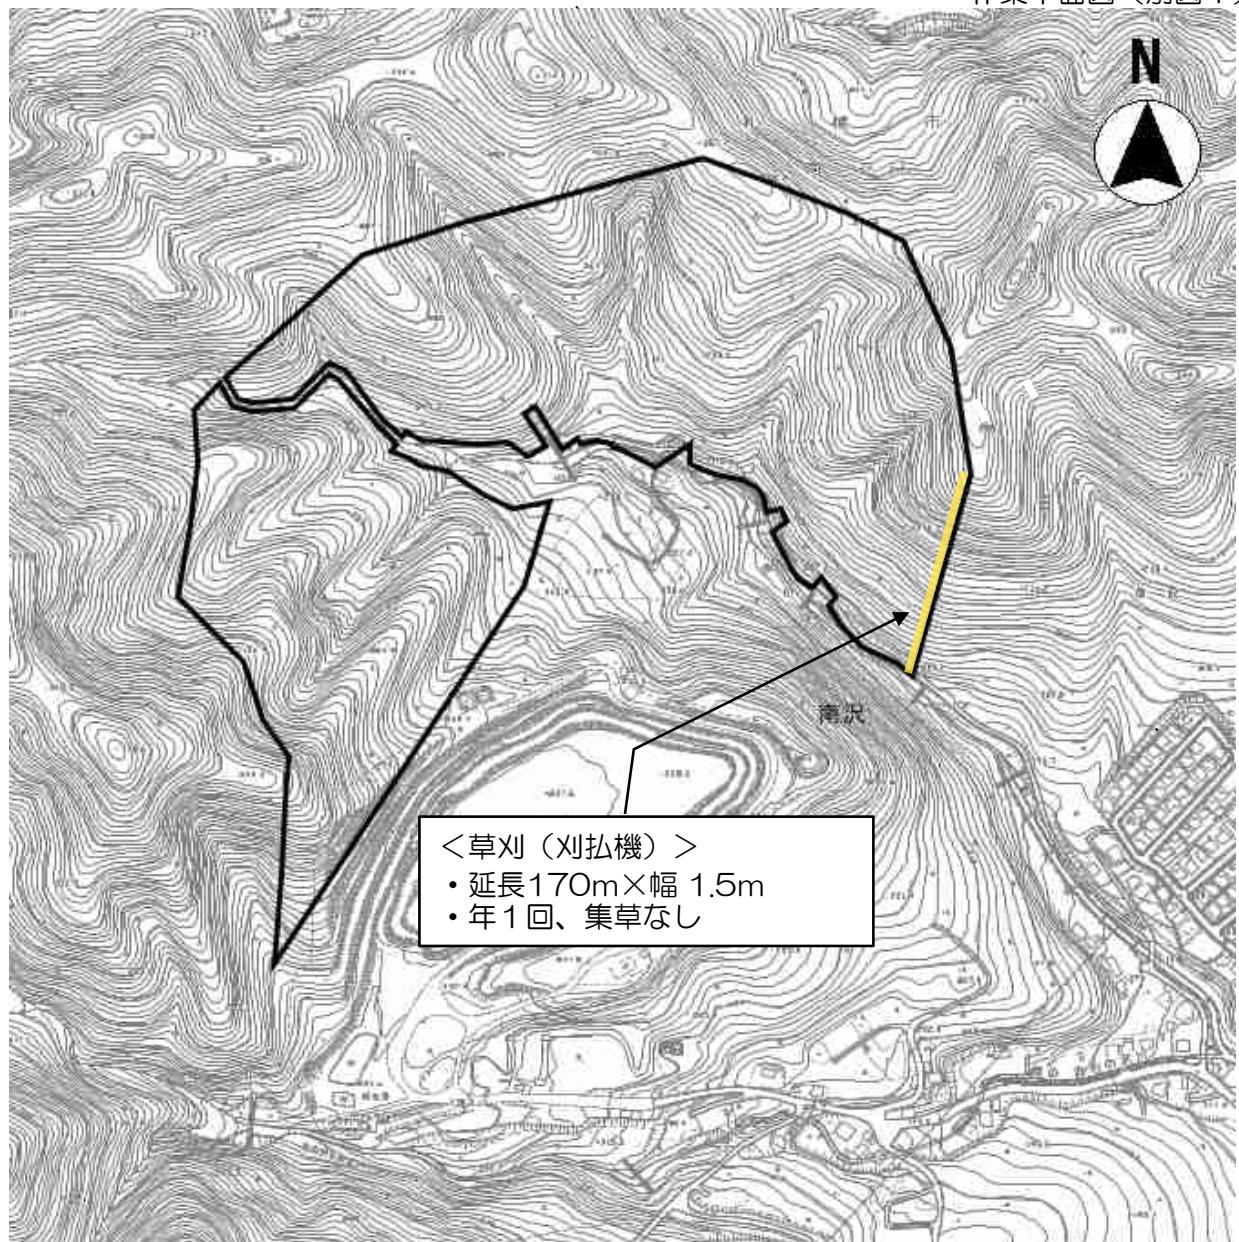


[Redacted] : 都市環境林

[Yellow line] : 草刈

名称	南沢都市環境林	図面番号
縮尺	1: 6000	27 /36

作業平面図（別図1）

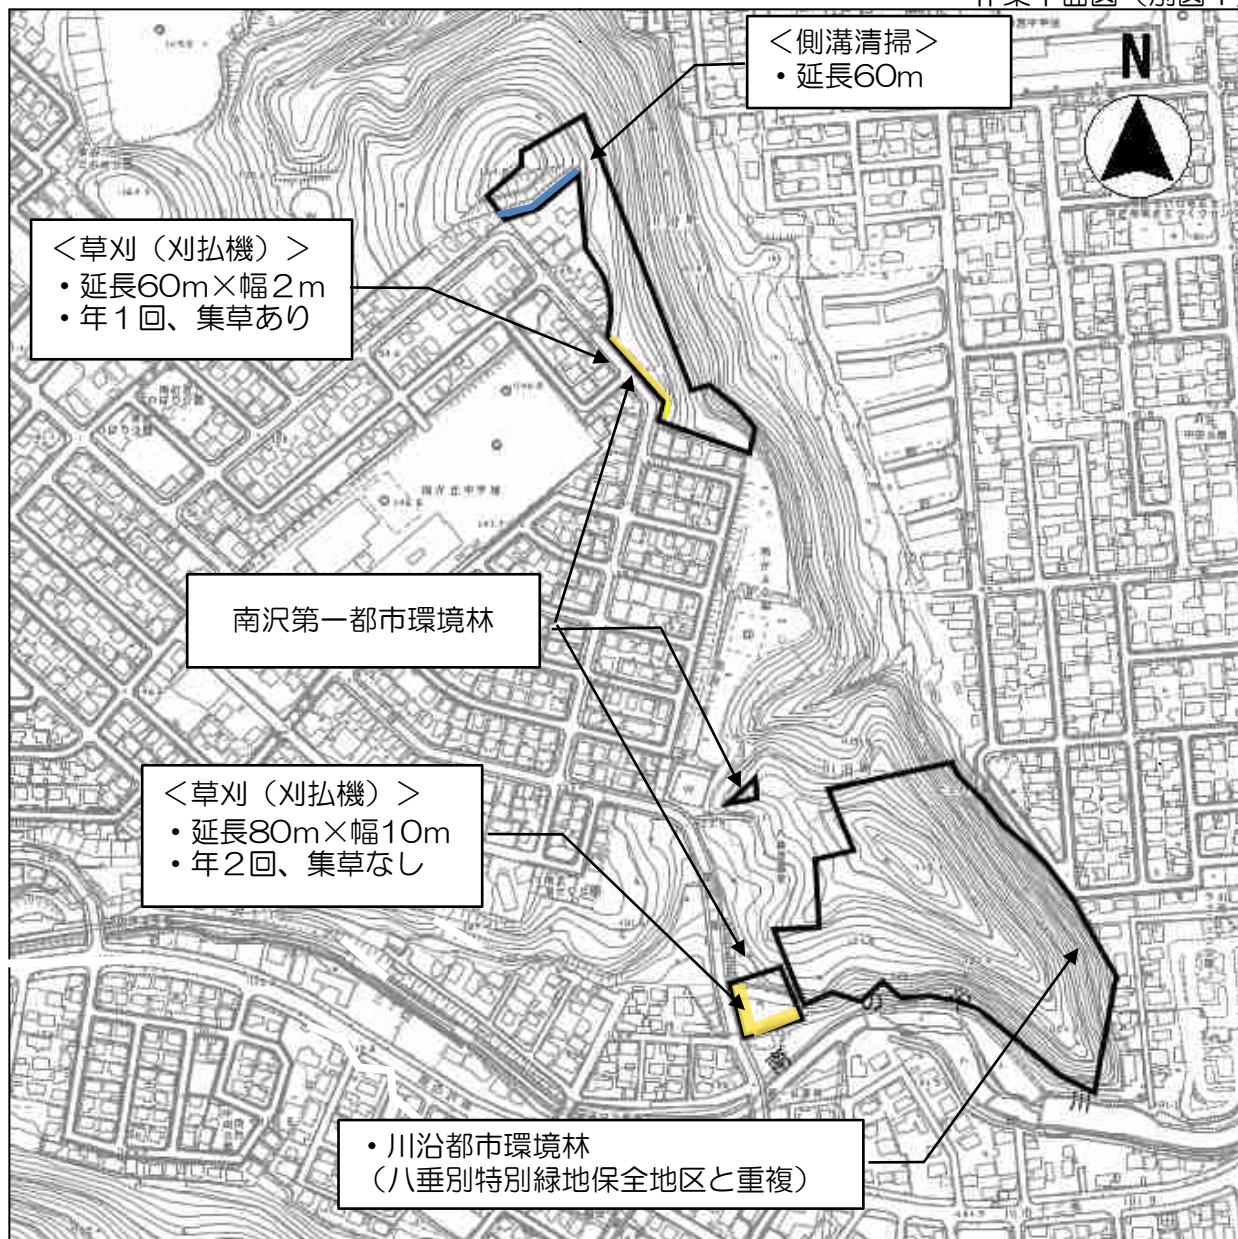


[Black Box] : 都市環境林

[Yellow Line] : 草刈

[Blue Line] : 側溝清掃

名称	南沢第一都市環境林	図面番号
縮尺	1: 5,000	28 /36

作業平面図（別図1）

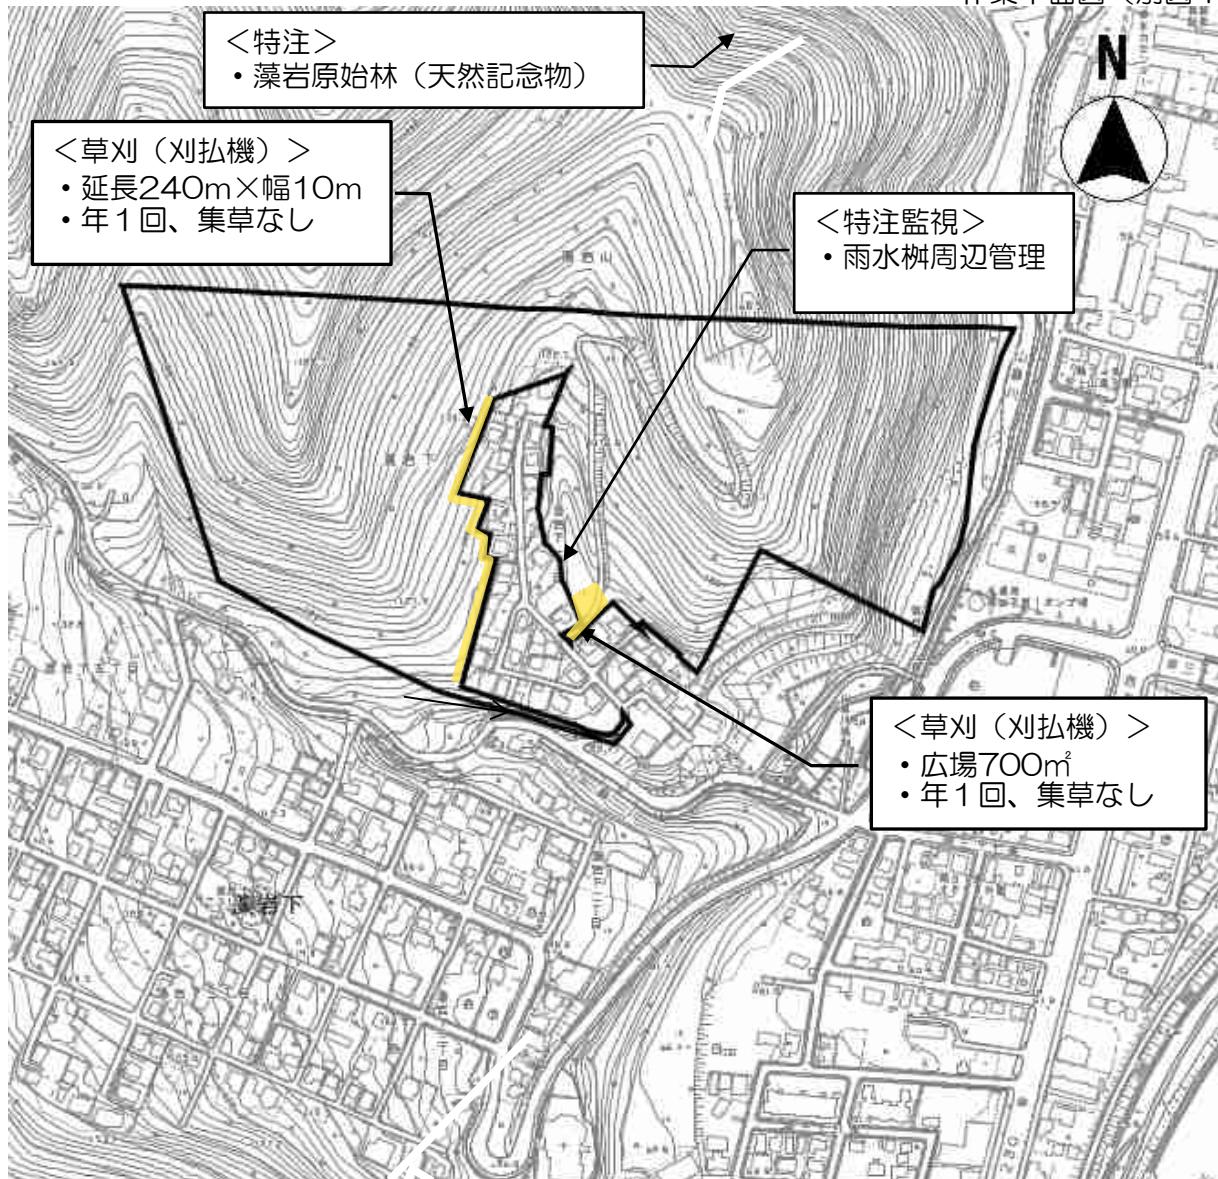


[Redacted] : 都市環境林

[Yellow bar] : 草刈

名称	藻岩下都市環境林	図面番号
縮尺	1: 5,000	29 /36

作業平面図（別図1）

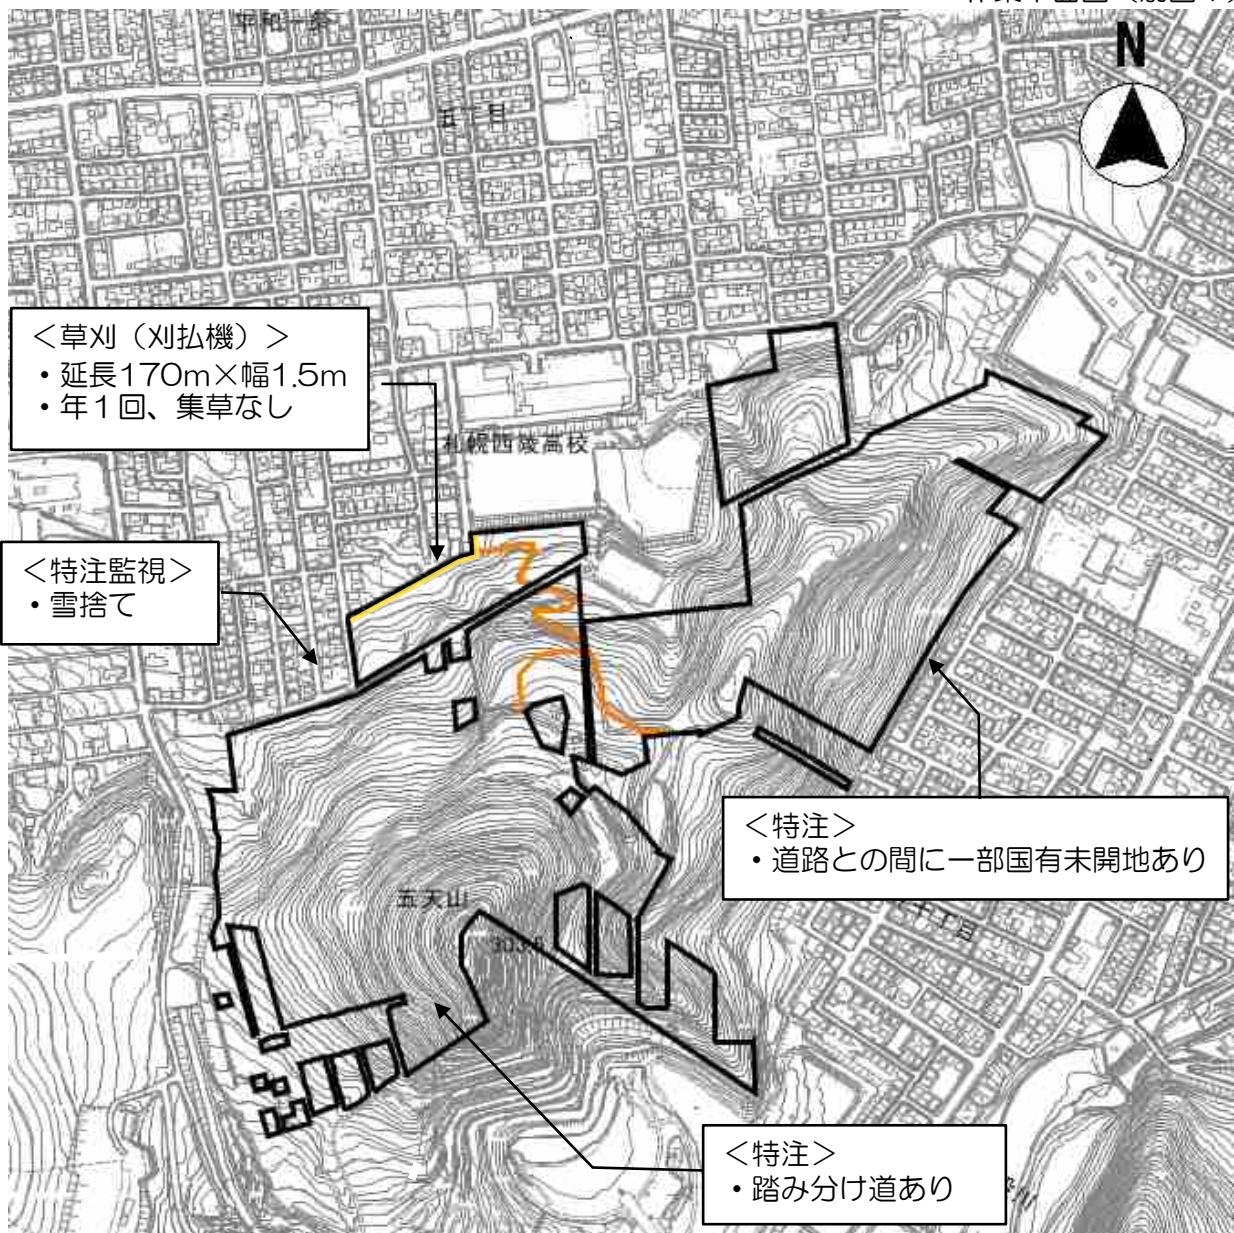


[Black rectangle] : 都市環境林

[Yellow line] : 草刈

[Orange line] : 散策路

名称	五天山都市環境林	図面番号
縮尺	1: 8,000	30 /36

作業平面図（別図1）

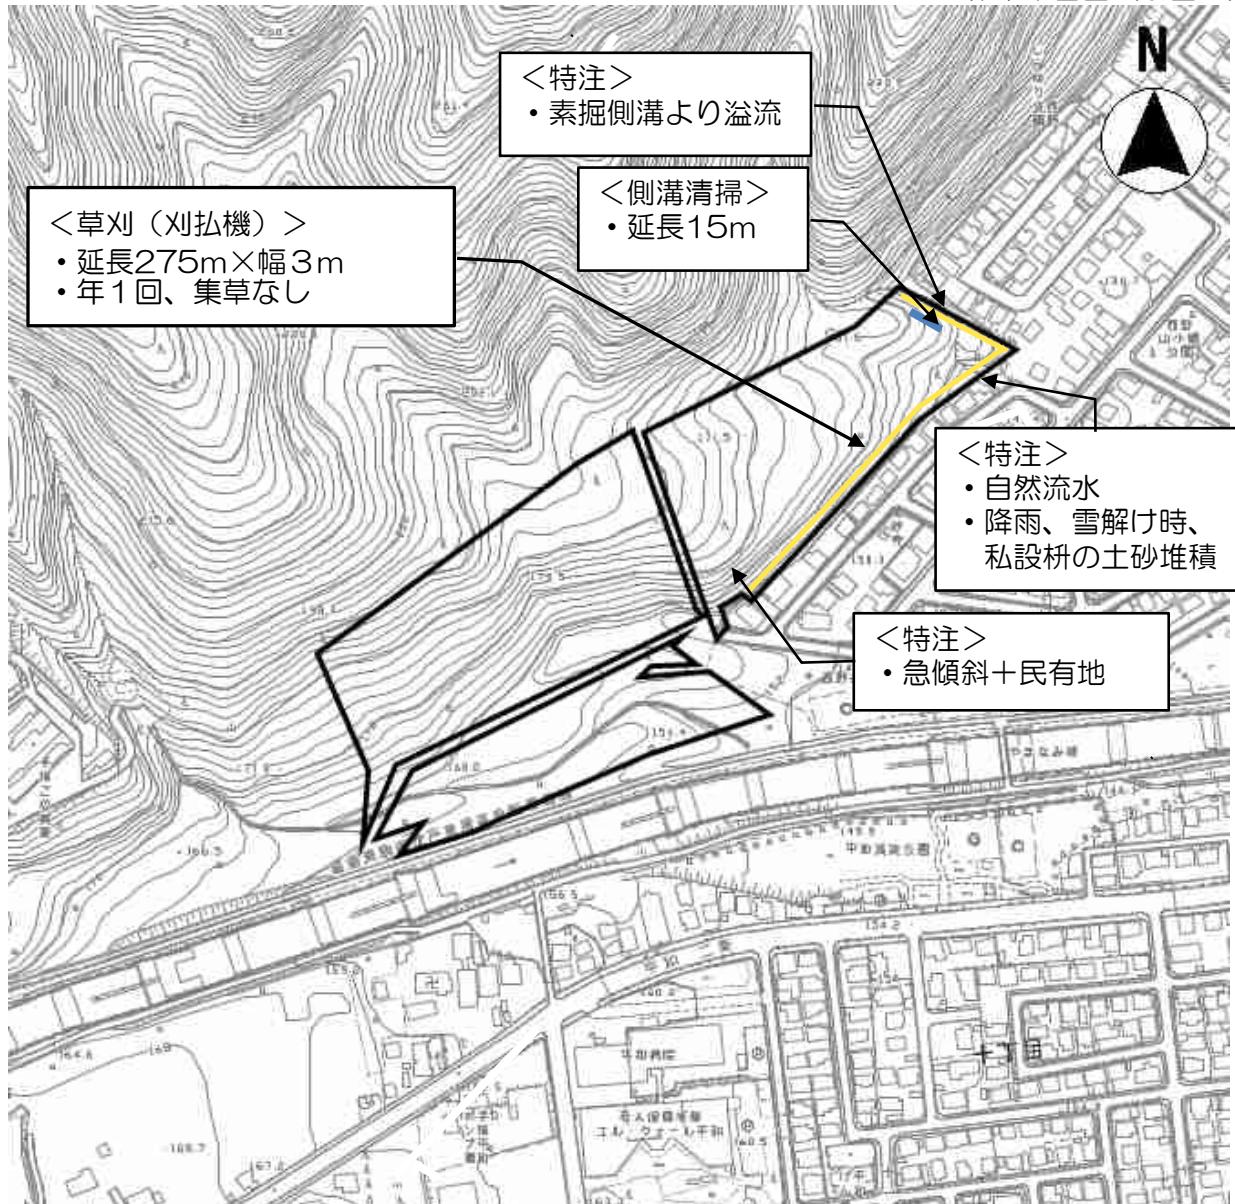


: 都市環境林

: 草刈

: 素掘側溝清掃

名称	西野第二都市環境林	図面番号
縮尺	1: 4,000	31 /36

作業平面図（別図1）

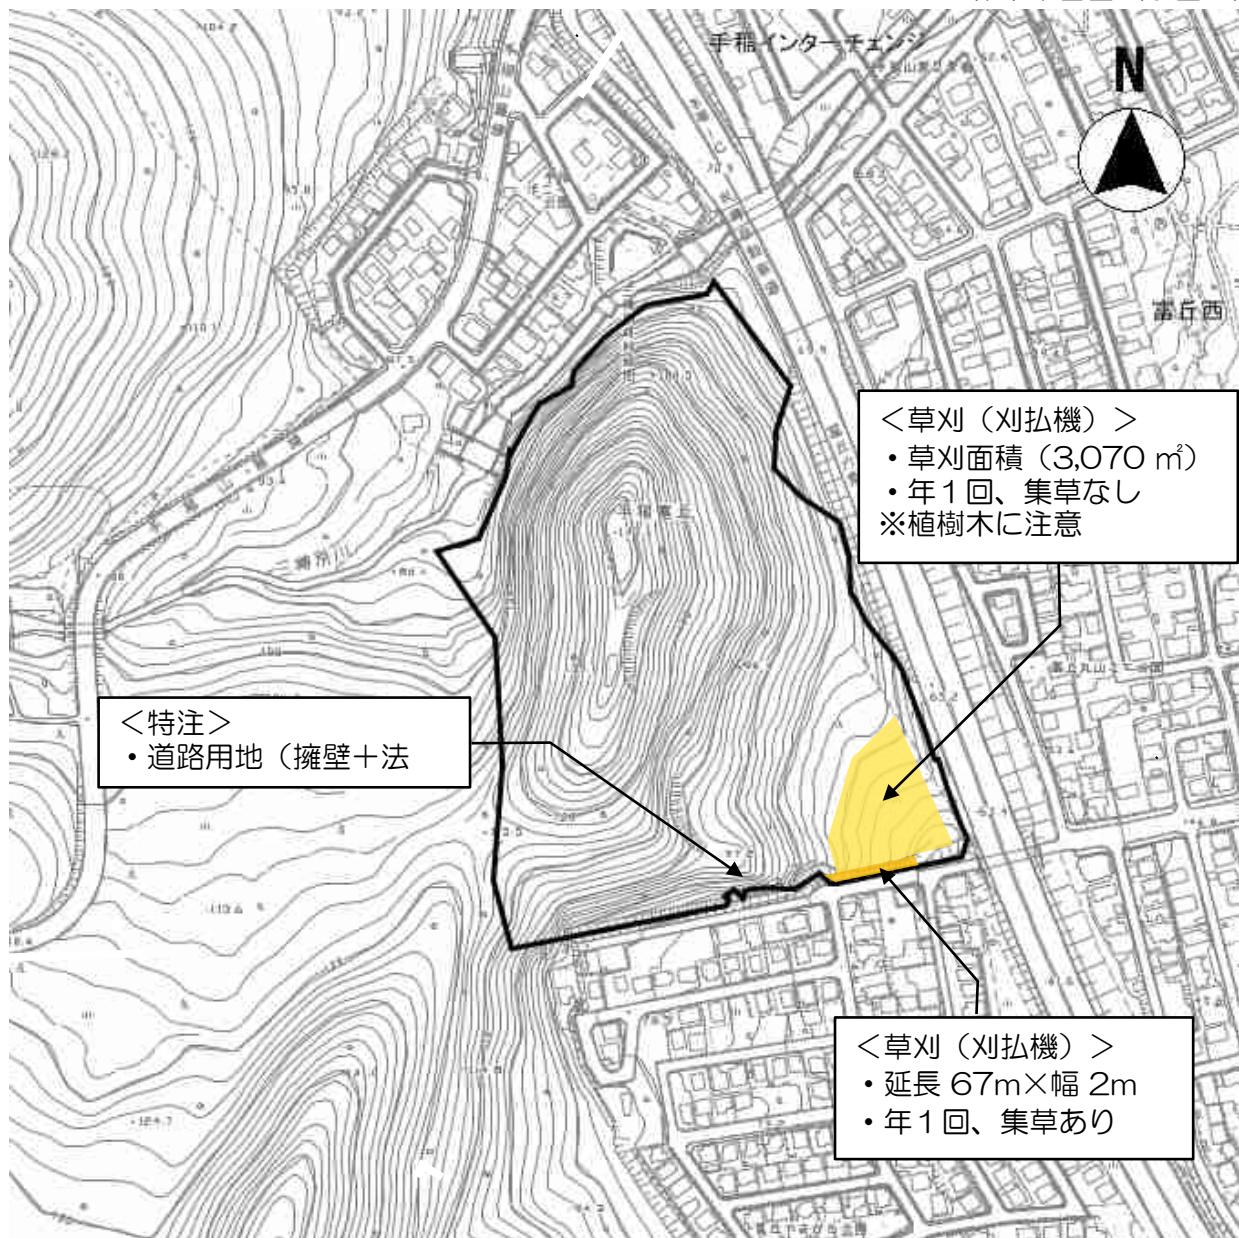


[Black Box] : 都市環境林

[Yellow Box] : 草刈

名称	手稲丸山都市環境林	図面番号
縮尺	1: 4,000	32 /36

作業平面図（別図1）

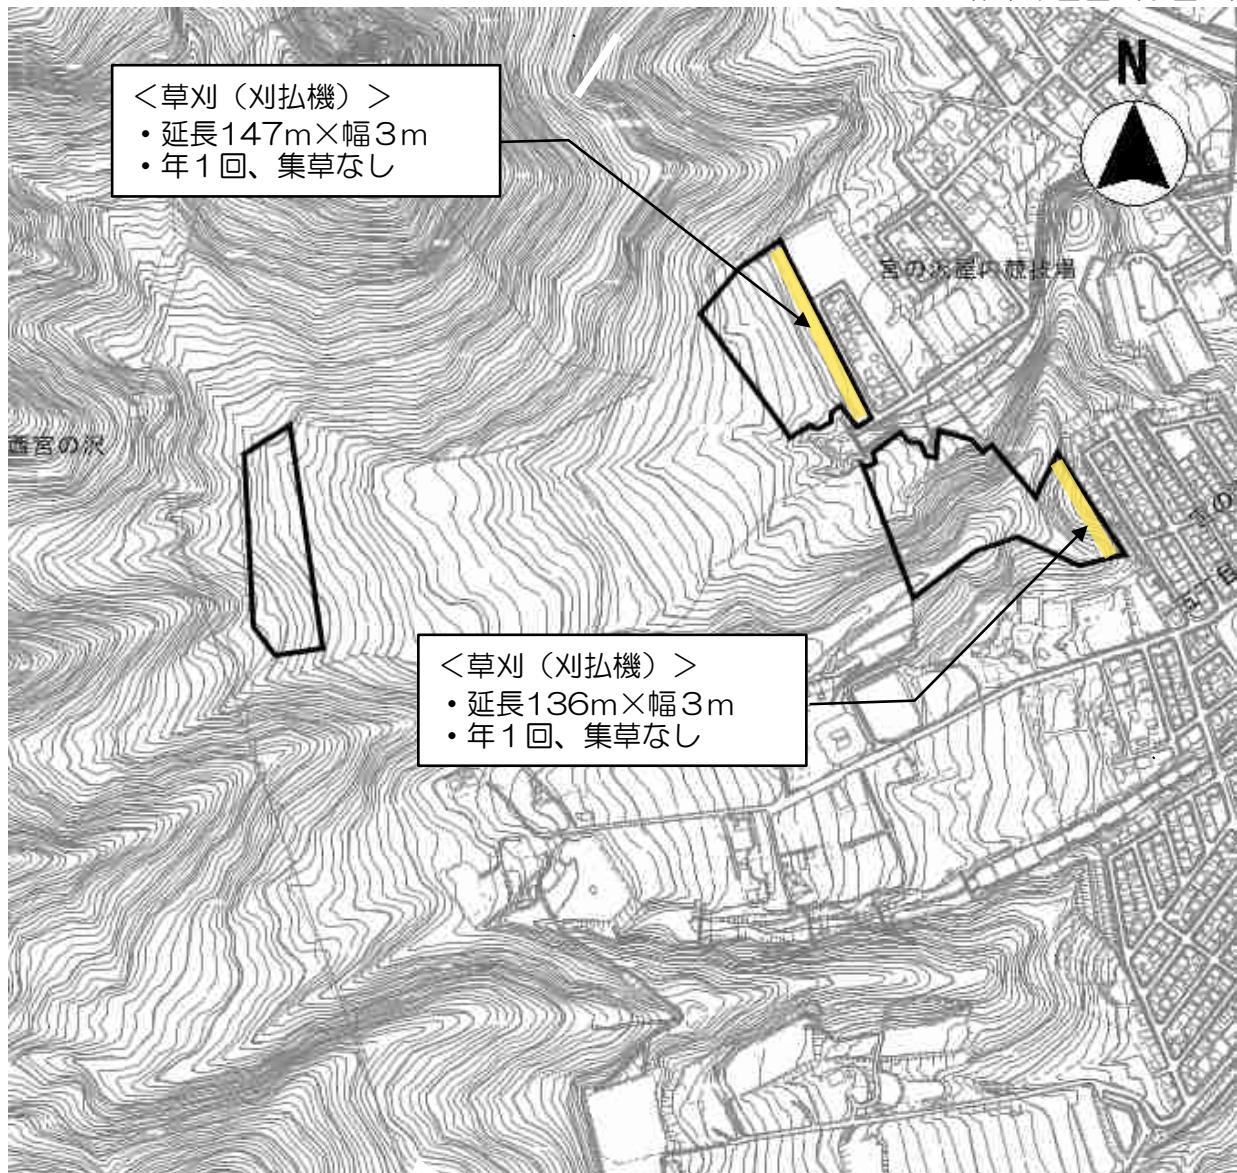


■ : 都市環境林

■ : 草刈

名称	宮の沢都市環境林	図面番号
縮尺	1: 8,000	33 /36

作業平面図（別図1）

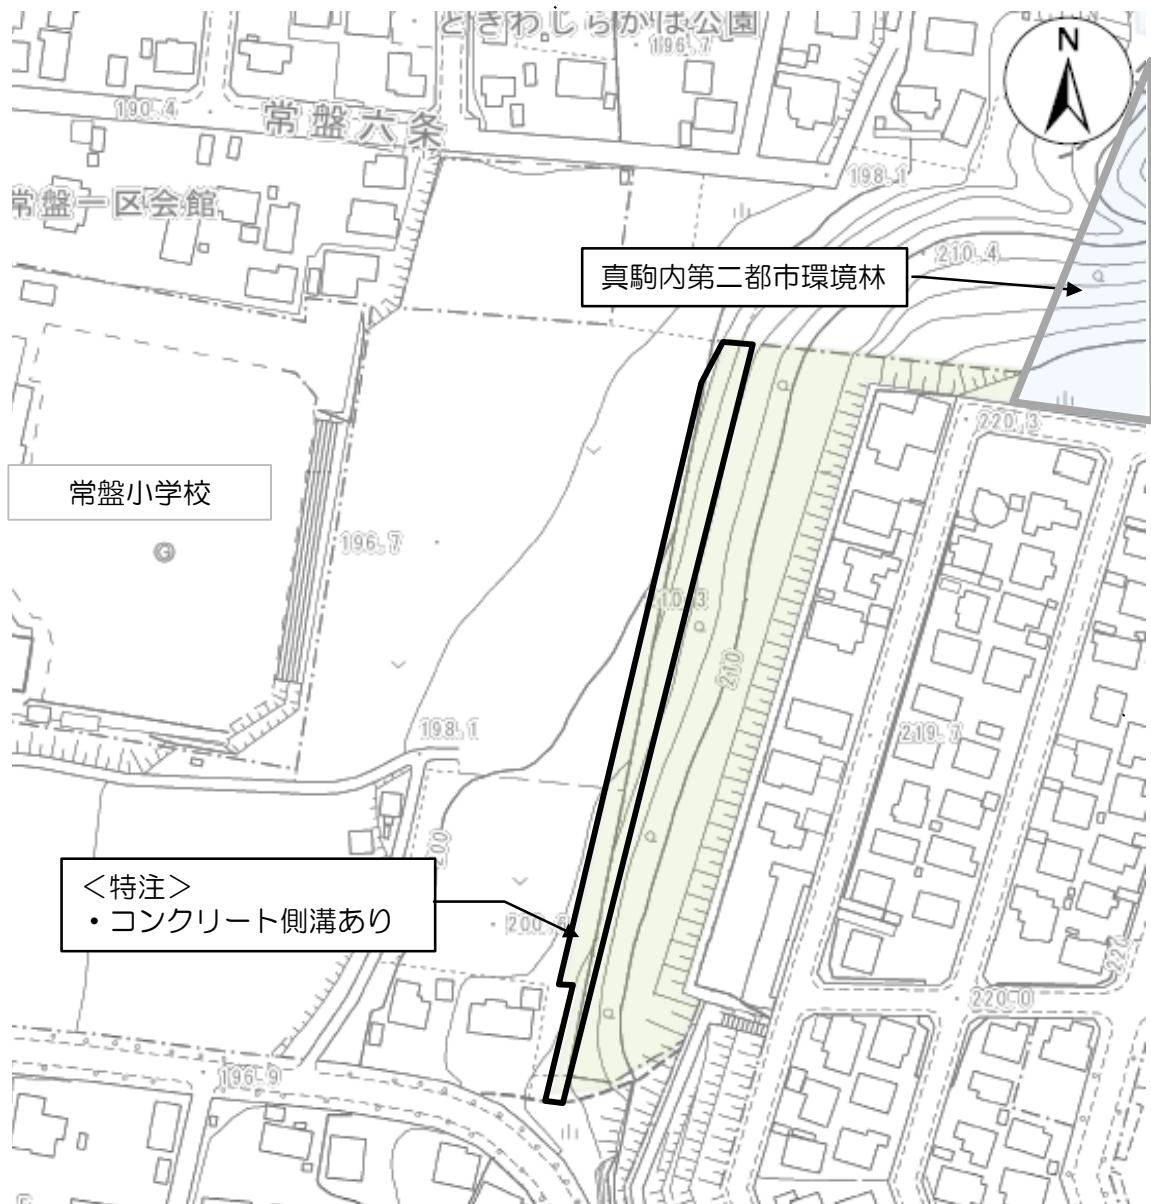

: 都市環境林

: 地域のみどり4

名称	地域のみどり4	図面番号
縮尺	1: 1,000	34 /36

作業平面図（別図1）




[Black rectangle] : 特別緑地保全地区

[Black rectangle] : 所管緑地2

[Yellow line] : 草刈

名称	所管緑地2	図面番号
縮尺	1: 1,000	35 /36

作業平面図（別図1）

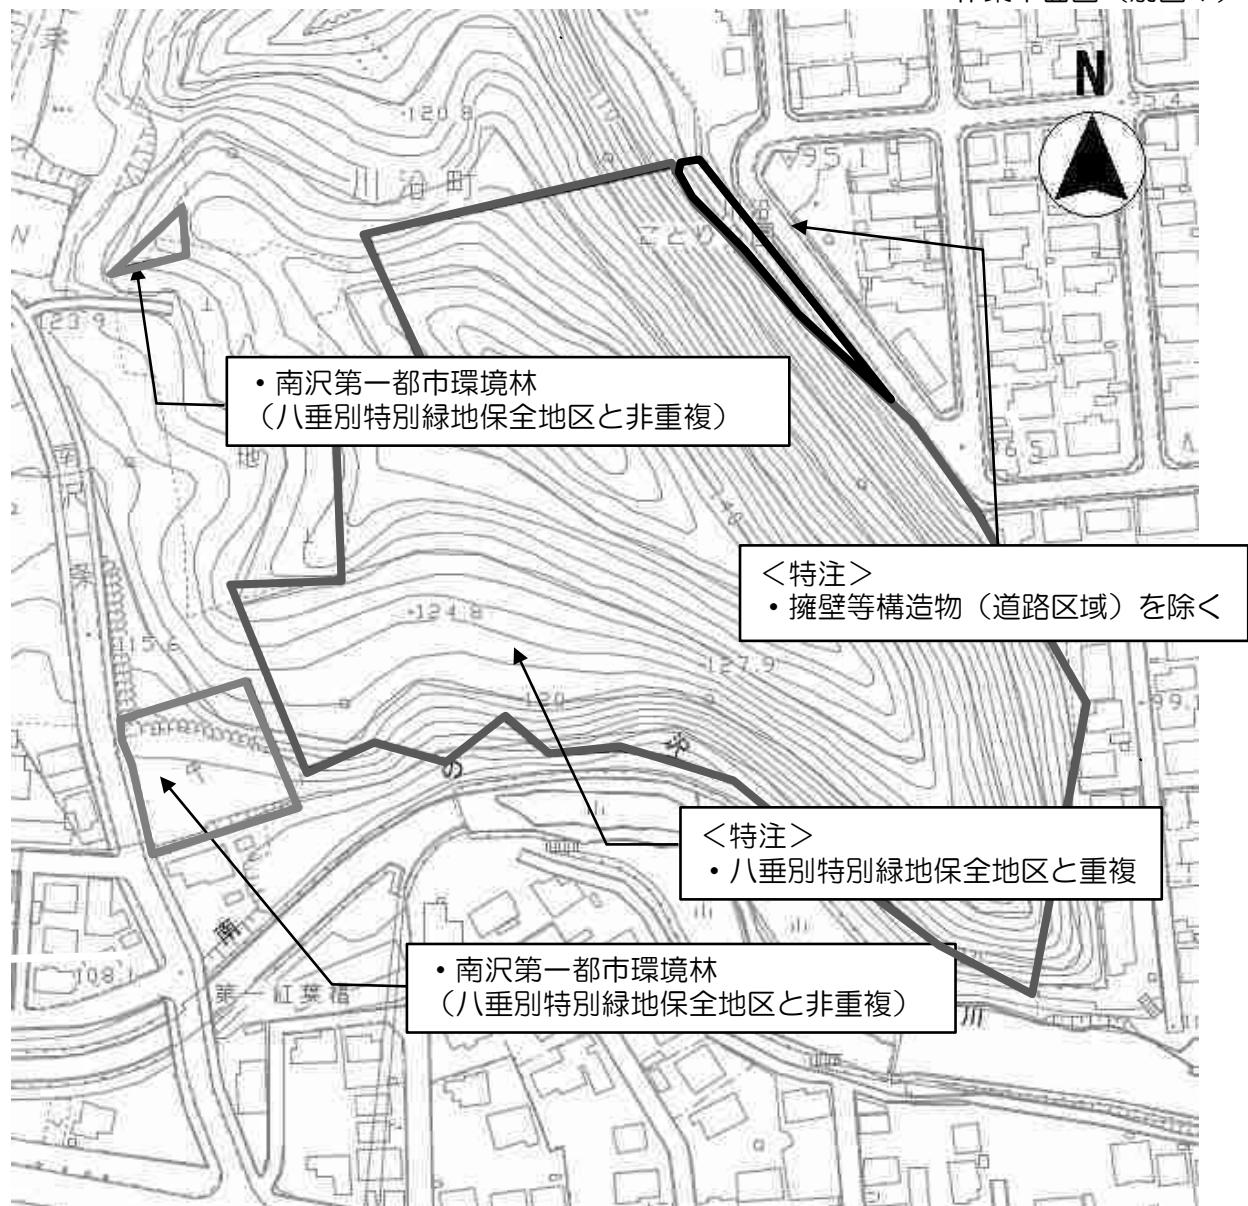

[Gray Box] : 都市環境林

[Black Box] : 所管緑地3

名称	所管緑地3	図面番号
縮尺	1: 2,000	36 /36