


3-7 園路広場整備工

アスファルト舗装

アスファルト舗装は下記を標準とする。

区 分	対 象 区 分	舗 装 構 成
管 理 用 園 路	管 理 用 車 両 (4t車以下)の 通行に供する	
歩行者専用 園 路	歩 行 者 及 び 自 転 車 の 通 行 の み の 場 合	

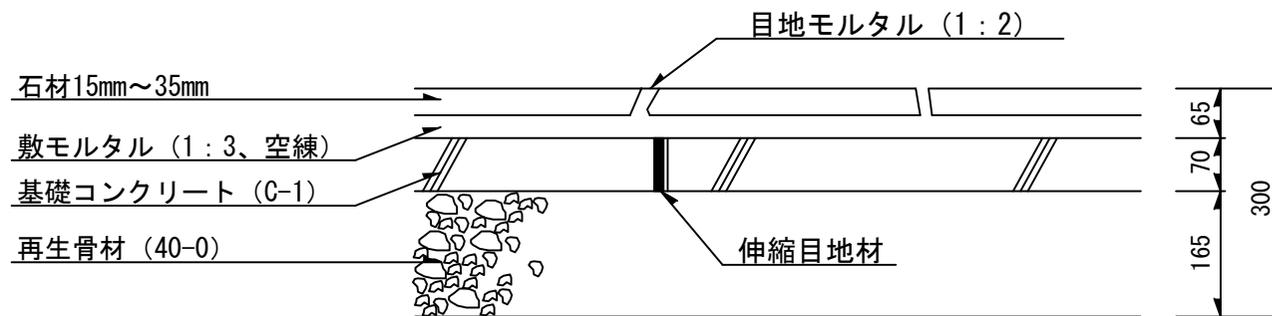

札幌市造園工事
標準図

札幌市建設局みどりの推進部

特記仕様

1. 著しい軟弱地盤（路床土CBR2%未満、泥炭地等）については、路床土の置換路床土の安定処理等、各種工法の検討を行う。
2. 伸縮目地材の間隔は5mメッシュとする。

図面名称

石張路盤構造図

縮尺

1/10



番号

3-7-2

歩道用園路

管理用園路

大型交通量に換算し、15台未満/日の園路舗装
(インターロッキングブロック)は、下記を標準とする。

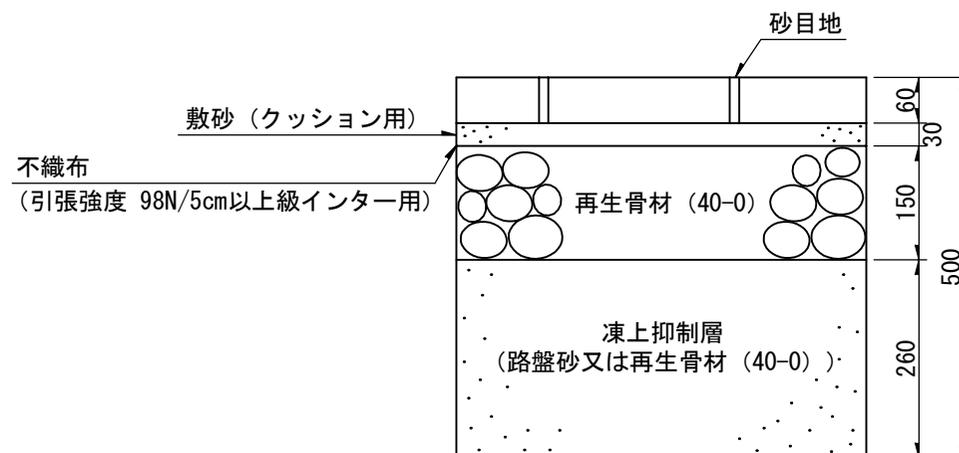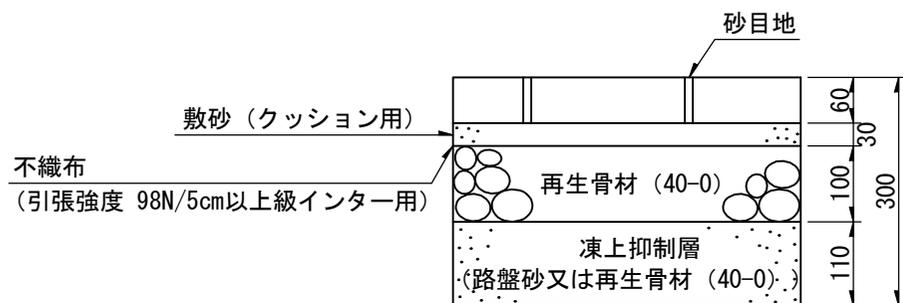

札幌市造園工事
標準図
札幌市建設局みどりの推進部

特記仕様

1. 著しい軟弱地盤（路床土CBR2%未満、泥炭地等）については、路床土の置換路床土の安定処理等、各種工法の検討を行う。

図面名称
インターロッキングブロック路盤構造図




縮尺

1/10




番号

3-7-3

コンクリート仕切石 (I)

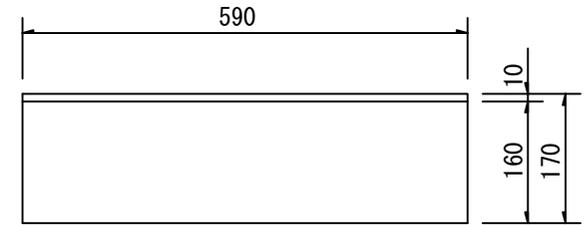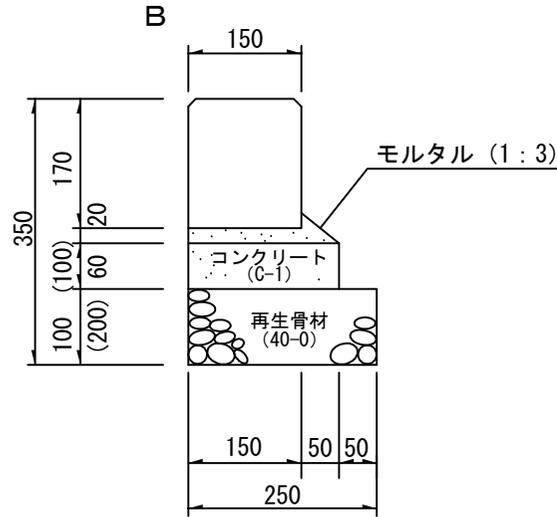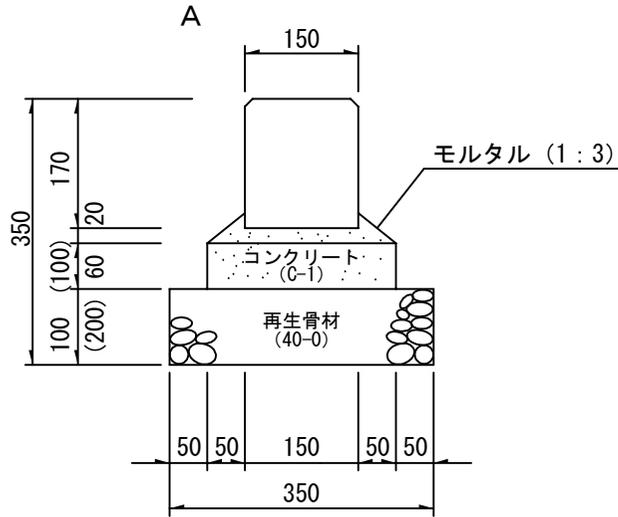

コンクリート仕切石 (II)

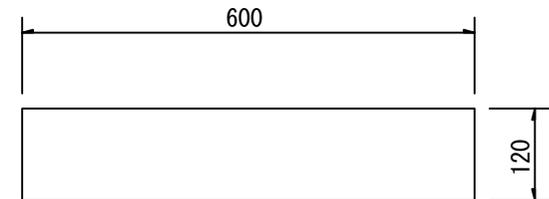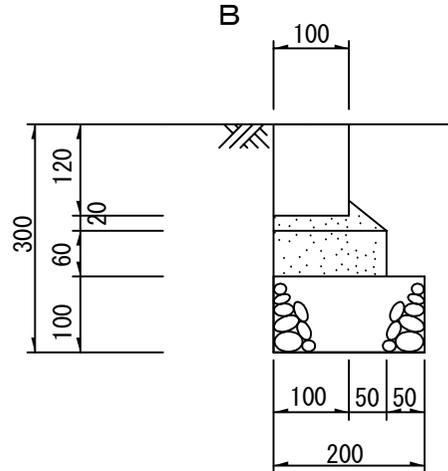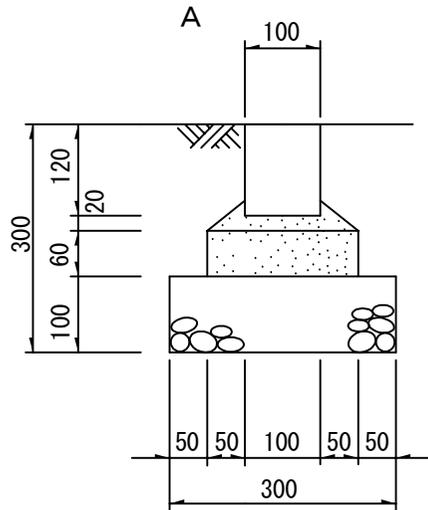

札幌市造園工事
標準図
札幌市建設局みどりの推進部

特記仕様

- 目地は巾10mm、深3~5mm、モルタル(1:2)を使用。
- 延長10mに1ヶ所目地材(伸縮材)を使用(基礎を含む)。


図面名称
コンクリート仕切石(I)(II)

縮尺


1/10

番号


3-7-4

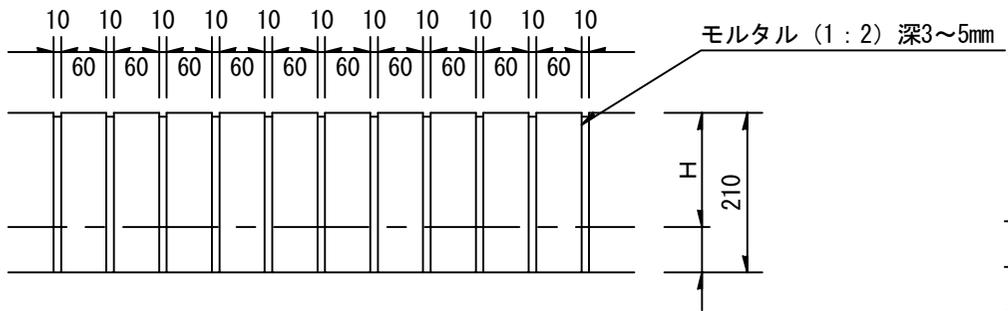




レンガ仕切 (I)

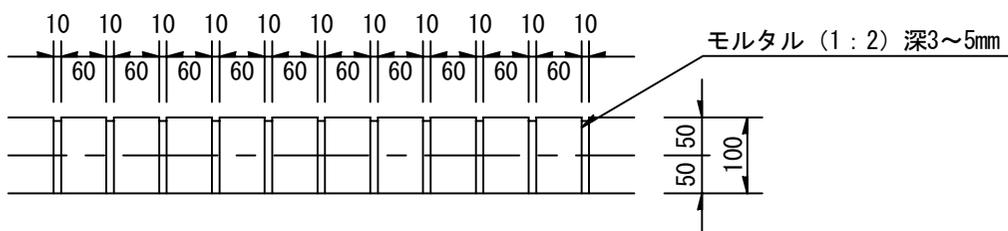

レンガ仕切 (II)

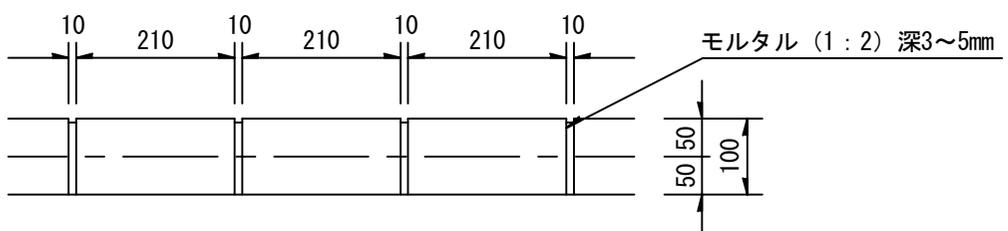


レンガ仕切 (III)

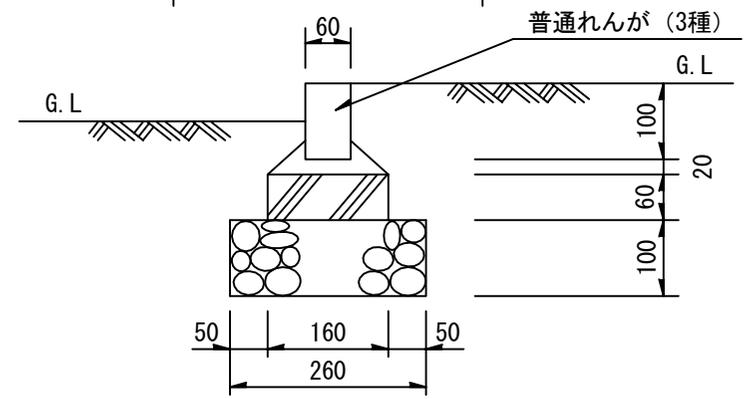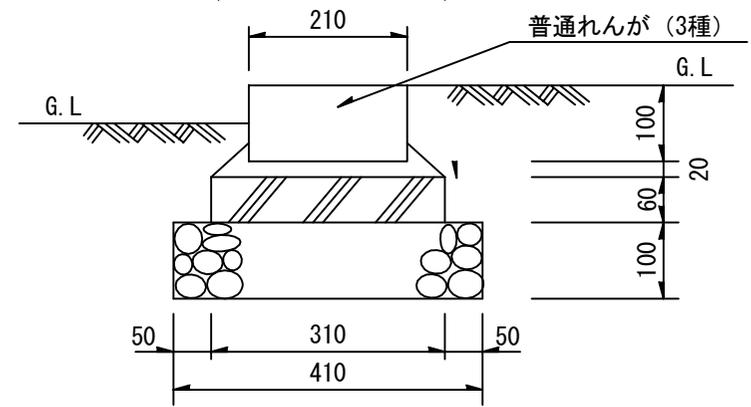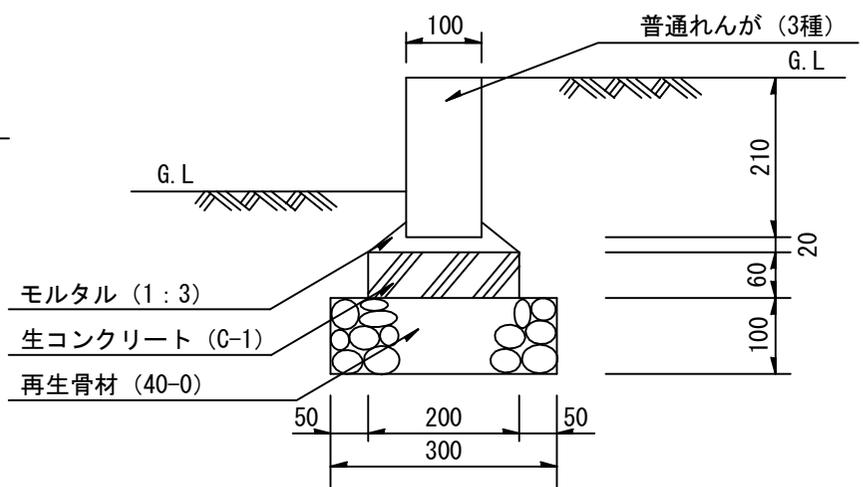



札幌市造園工事
標準図
札幌市建設局みどりの推進部

特記仕様
1. 延長10mに1ヶ所目地材 (伸縮材) を使用 (基礎を含む)。


図面名称
レンガ仕切 (I) (II) (III)
縮尺 1/10
番号 3-7-5

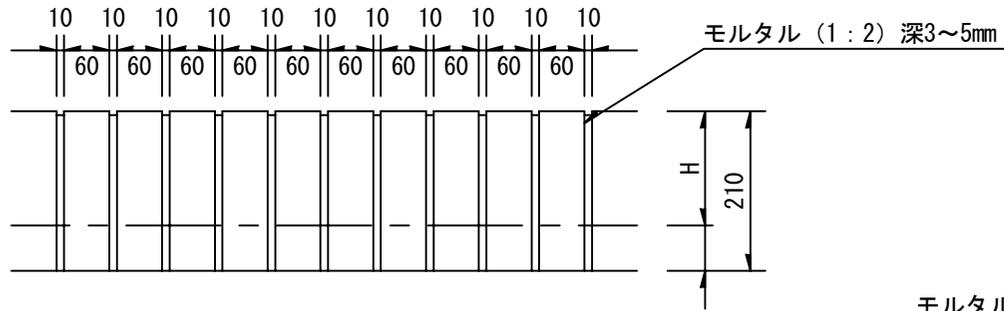

面取りレンガ仕切 (I)

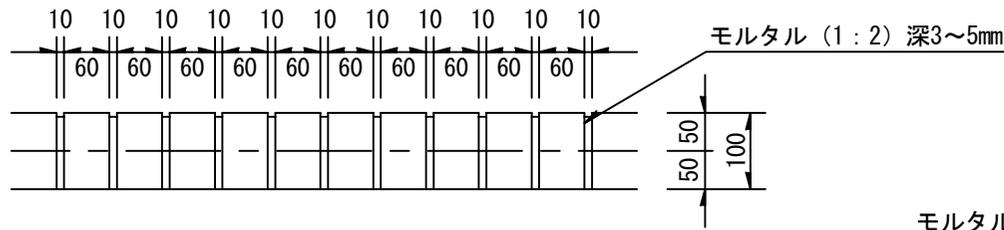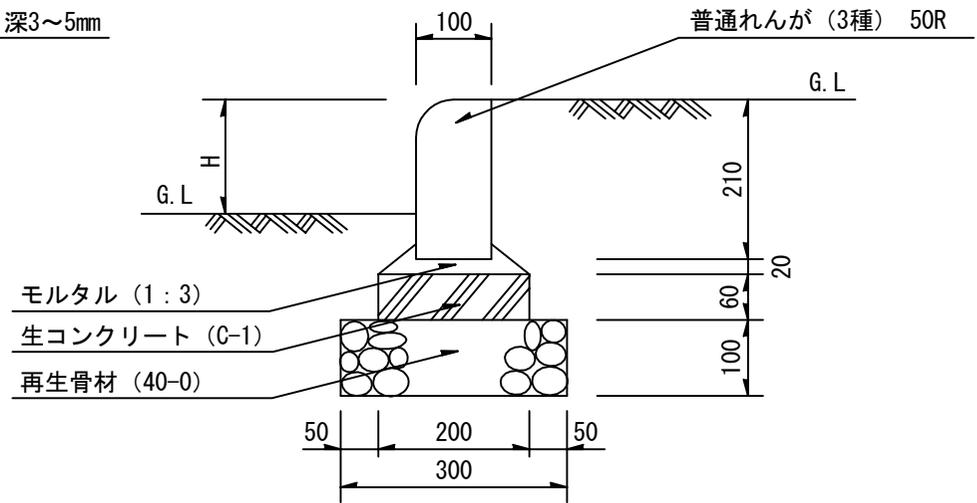

面取りレンガ仕切 (II)

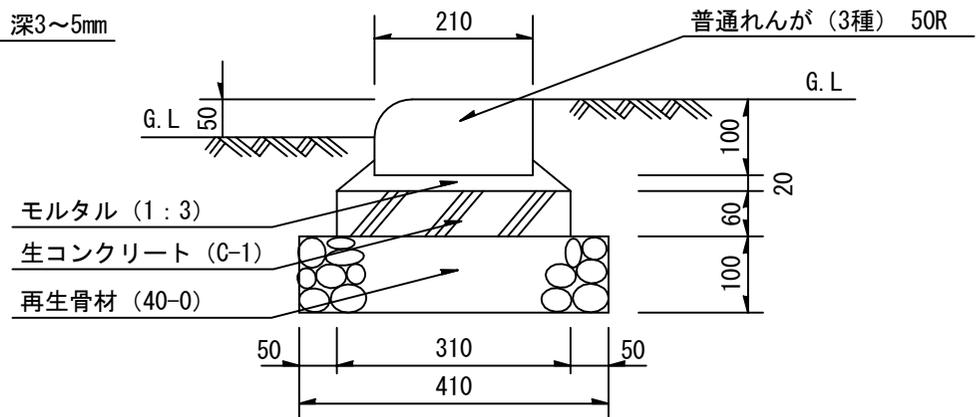

札幌市造園工事
標準図
札幌市建設局みどりの推進部



特記仕様
1. 延長10mに1ヶ所目地材 (伸縮材) を使用 (基礎を含む)。

図面名称
面取りレンガ仕切 (I) (II)
縮尺 1/10
番号 3-7-6



正面図

側面図



A-TYPE

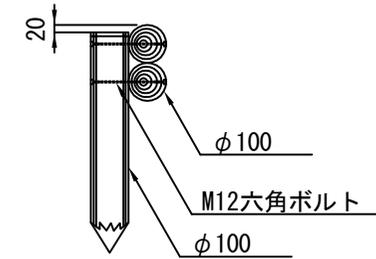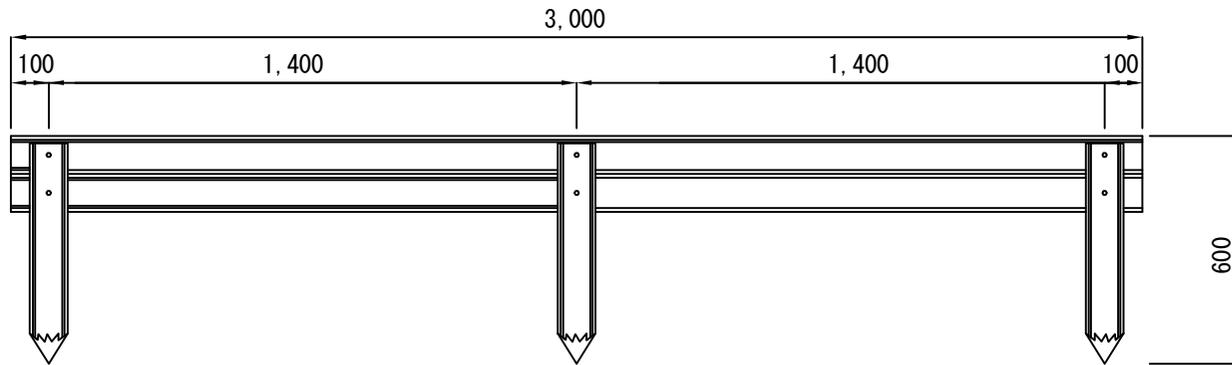

B-TYPE

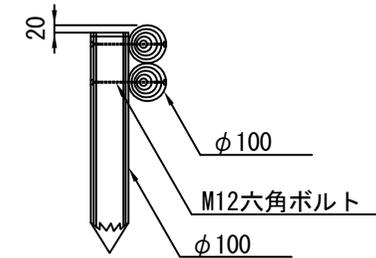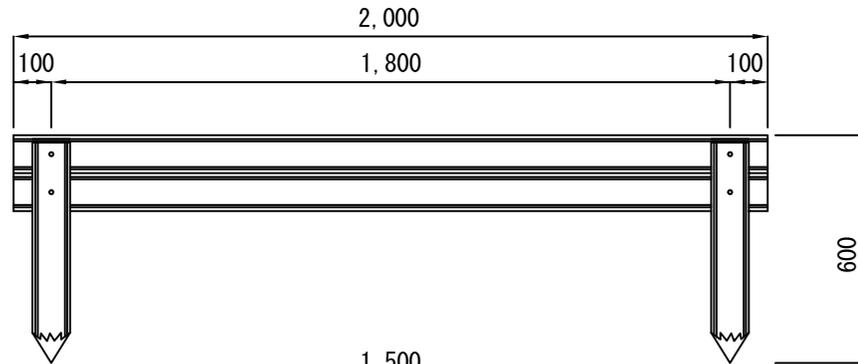

C-TYPE

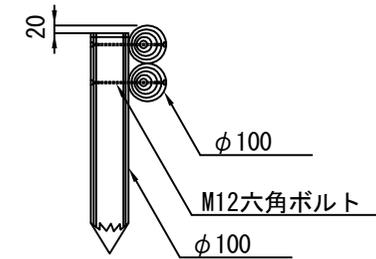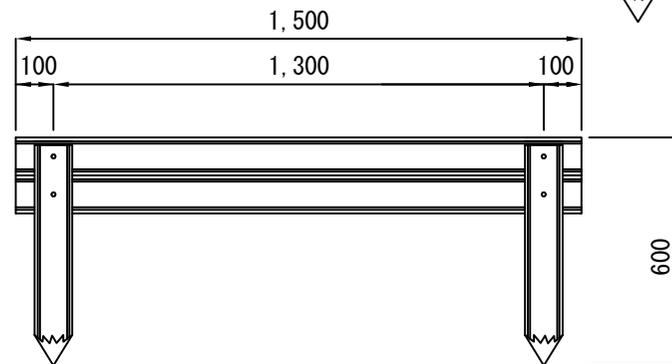

札幌市造園工事
標準図

札幌市建設局みどりの推進部

特記仕様

1. 木材は、カラマツ材とし、防腐加圧注入加工処理とする。
2. 丸太は、旋盤削り加工丸太とする。
3. ボルト・ナットはメッキとし、木部を座掘し落とし込みとする。(全て)
4. 木材の隅部は、全てR面取り仕上とする。

図面名称

丸太階段


縮尺

1/20


番号

3-7-7

平面図・正面図 (1/10)

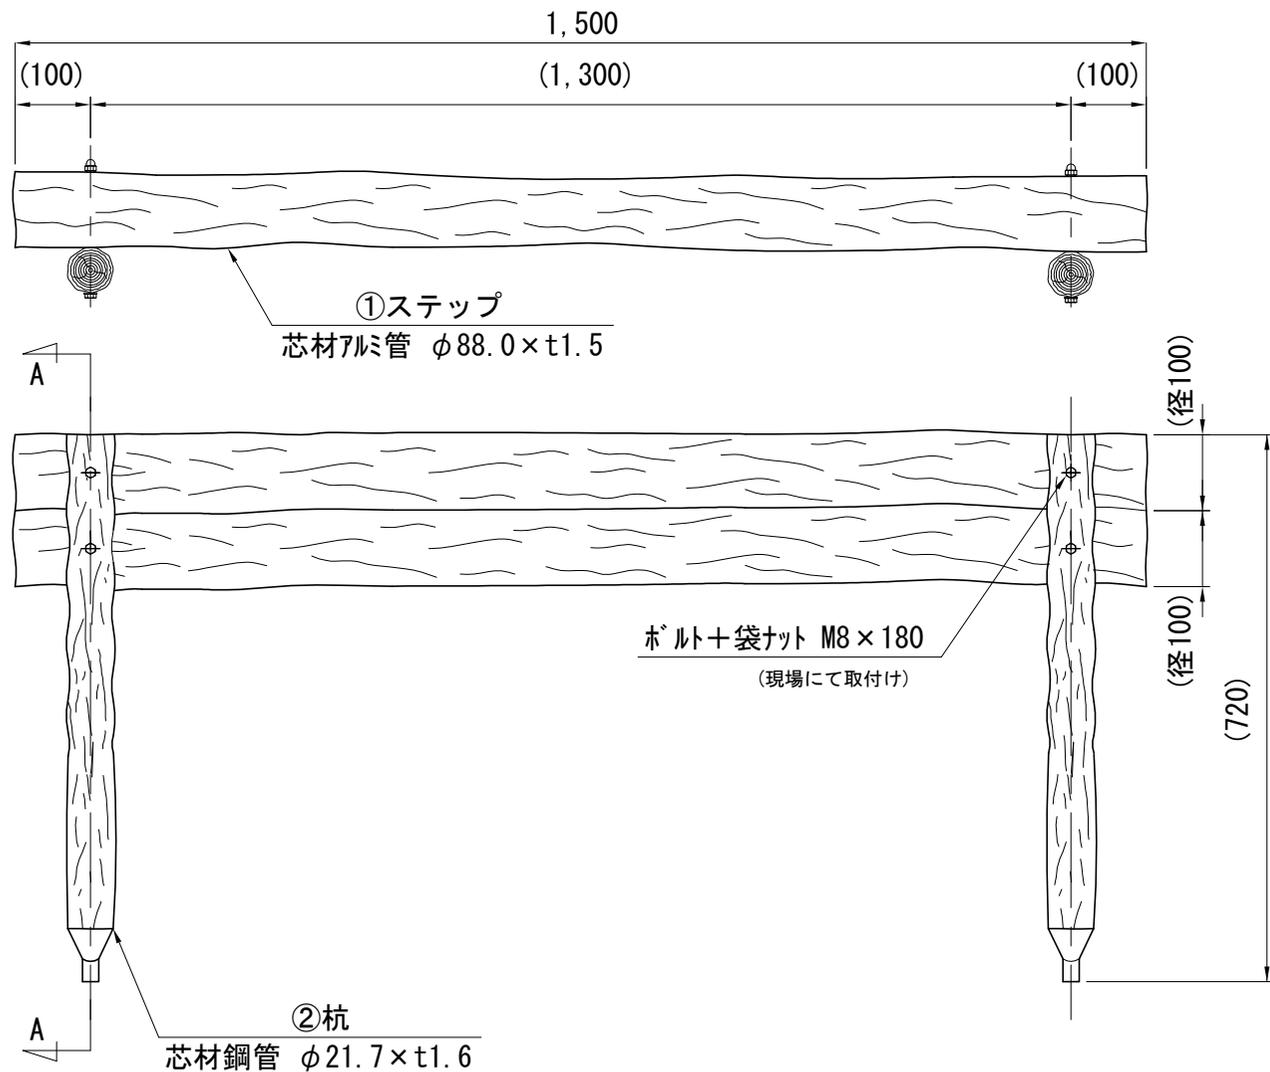

A-A断面図 (1/4)

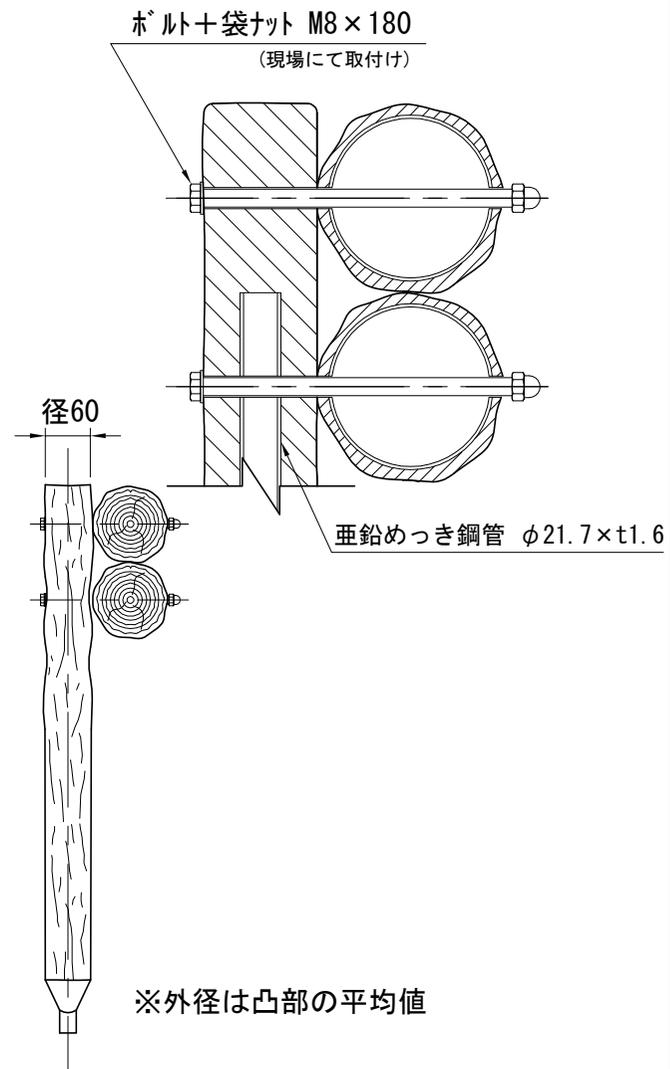

札幌市造園工事
標準図
札幌市建設局みどりの推進部

特記仕様

1. ステップはアルミ+再生ポリエチレン（樹脂被覆）とする。
2. 杭はSTK400+再生ポリエチレン（樹脂被覆）とする。
3. 参考重量：10.6kg/セット（ステップ2本 + 杭2本）

図面名称

軽量プラ擬木階段


縮尺

図示

番号


3-7-8

位置表示用

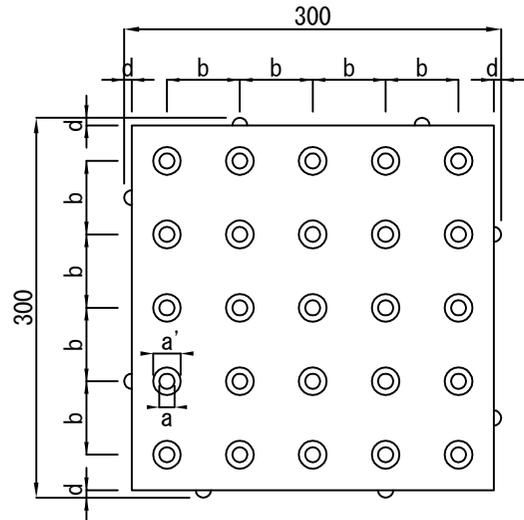


記号	寸法	許容差
a	12	+1.5 0
a'	a+10	
b	55~60	
c	5	+1 0
d	0~数mm	


A部詳細

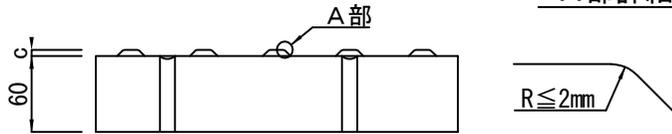

一般断面図

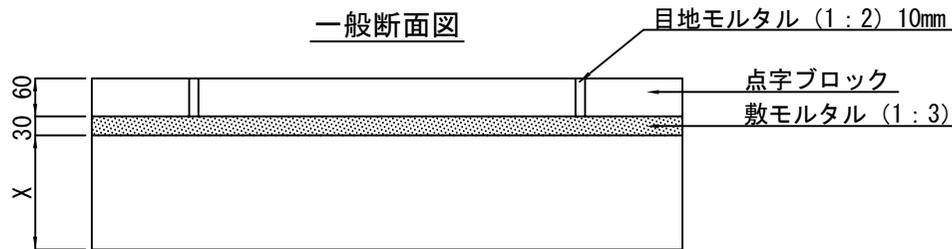


誘導表示用

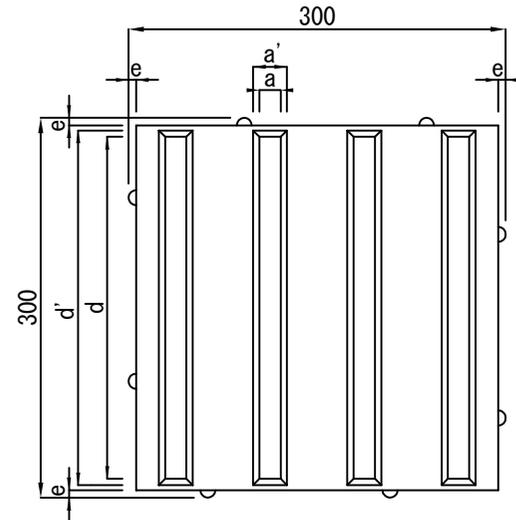

記号	寸法	許容差
a	17	+1.5 0
a'	a+10	
b	75	
c	5	+1 0
d	270以上	
d'	d+10	
e	0~数mm	

備考 ブロック等の継ぎ目部分（突起の長手方向）における突起と突起の上辺部での間隔は、30mm以下とする。

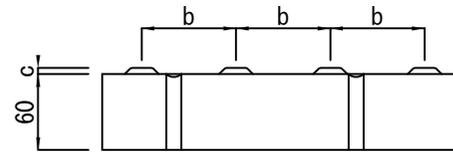

札幌市造園工事
標準図

札幌市建設局みどりの推進部

特記仕様

- 点字ブロックは、黄色とする。
- 材質は、JIS A5371「プレキャスト無筋コンクリート製品」のカラー平板と同等品以上とする。
- (1) 点状突起の形状・寸法及びその配列は左図による。点状突起を配列するブロック等の大きさは300mm（目地込み）四方以上とする。
(2) 線状突起の形状・寸法及びその配列は右図による。ただし、線状突起の本数は4本を下限とし、線状突起を配列するブロック等の大きさに応じて増やす。



図面名称
視覚障害者誘導用ブロック

縮尺

1/6

番号

3-7-9

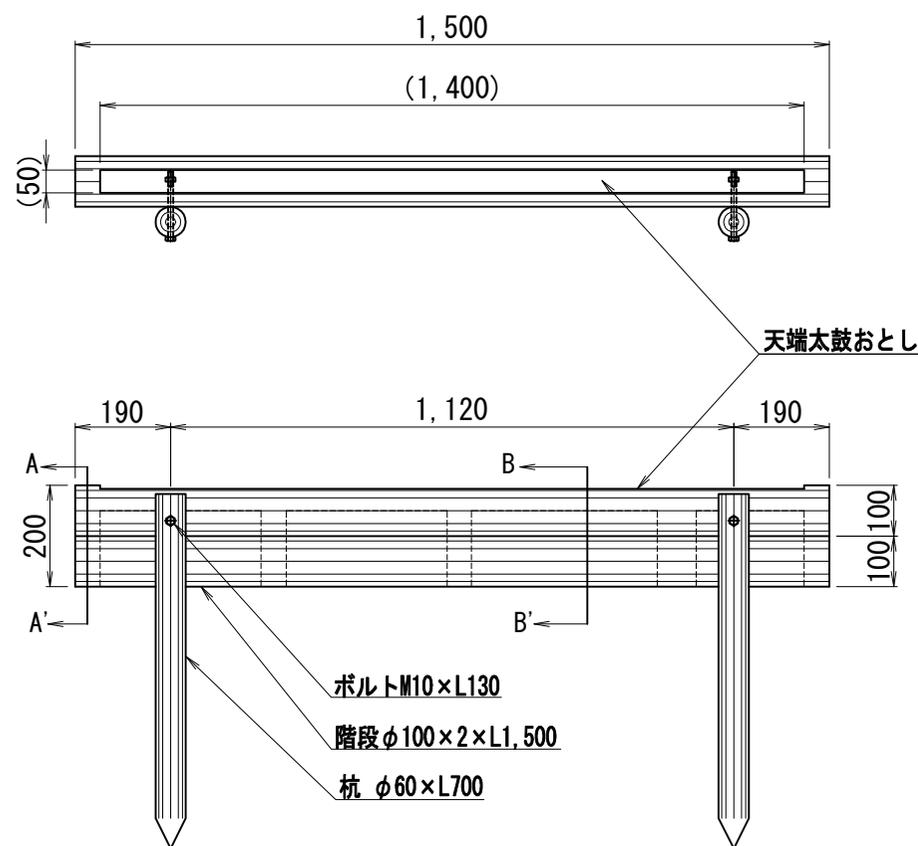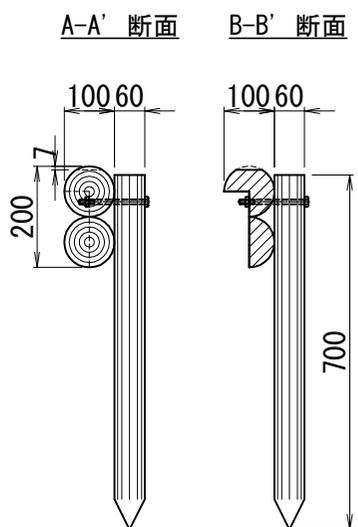

札幌市造園工事
標準図
札幌市建設局みどりの推進部

- 特記仕様
1. プラ擬木 色：ダークブラウン
 2. 外観：クヌギ肌模様
 3. 樹脂部：リサイクルプラスチック（ポリエチレン、ポリプロピレン）
 4. ボルト：溶融亜鉛メッキ品
 5. 参考重量：18.5kg/セット（ステップ+杭2本）

図面名称 プラ擬木階段（天端太鼓おとし W=1,500）		
縮尺	1/15	番号
		3-7-10

