
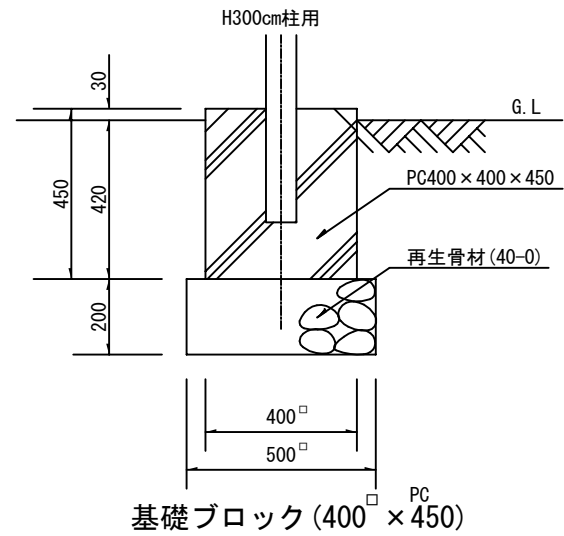
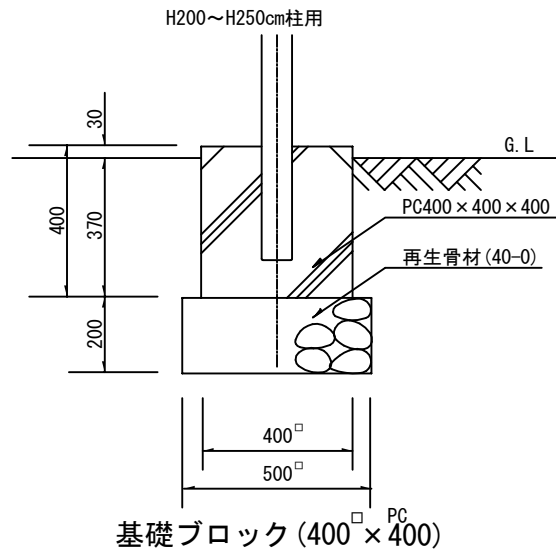
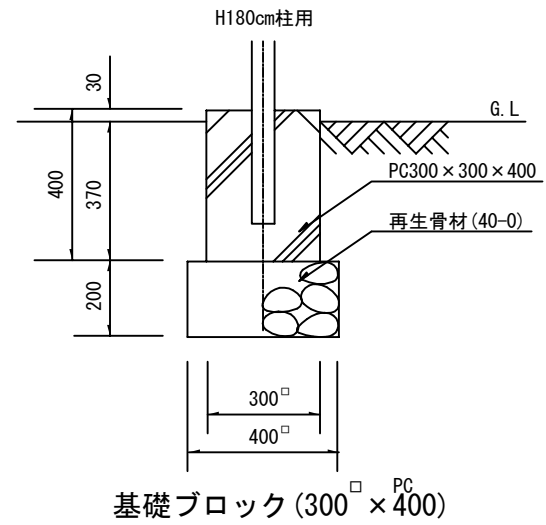


3－11 管 理 施 設 整 備 工

ネットフェンス基礎工詳細図

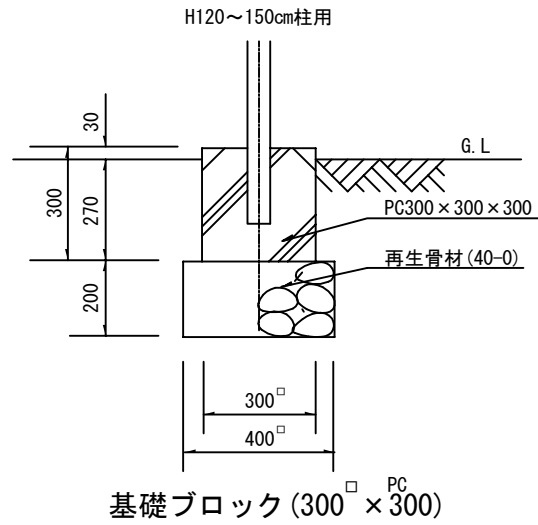

札幌市造園工事
標準図

札幌市建設局みどりの推進部

特記仕様

1. 中詰は、モルタル（1：3）とする。
2. 網目が40×40以下の場合は別途構造計算して基礎の形状を決定すること。

図面名称	
------	--





ネットフェンス基礎工詳細図

縮尺

1/20

番号

3 - 1 1 - 1

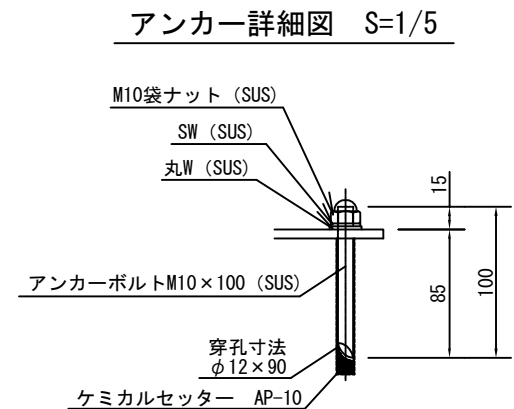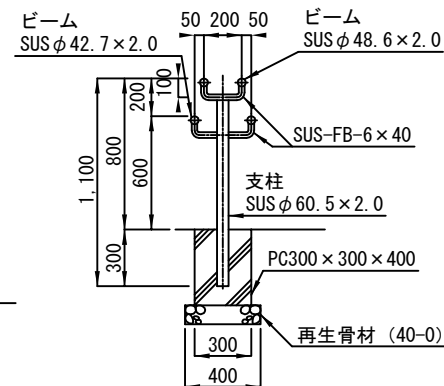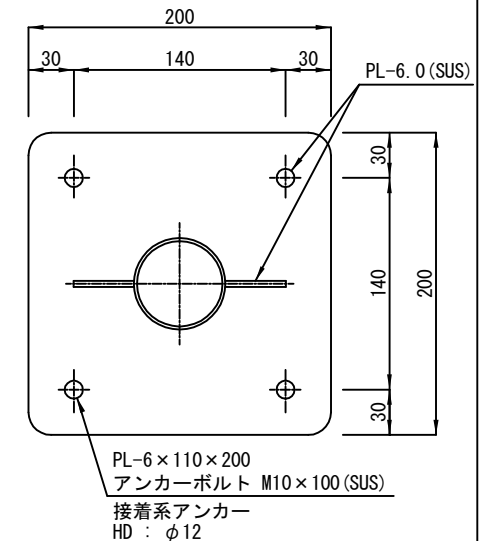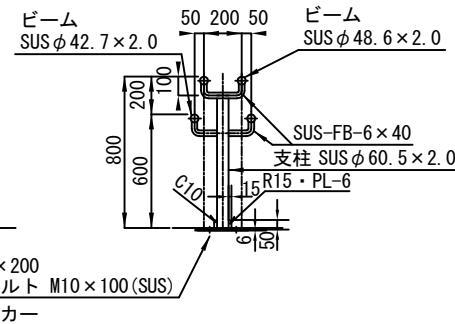

1. 材質は、ステンレス製(SUS304)鏡面仕上げ(400#)とする。
2. 中詰は、モルタル(1:3)とする。

札幌市建設局みどりの推進部

図面名称	
------	--


ステンレス手摺(両面型)H-800

縮尺


図示

番号


$$3 - 1 \quad 1 - 3$$

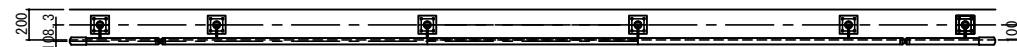


アンカー式手摺 S=1:50

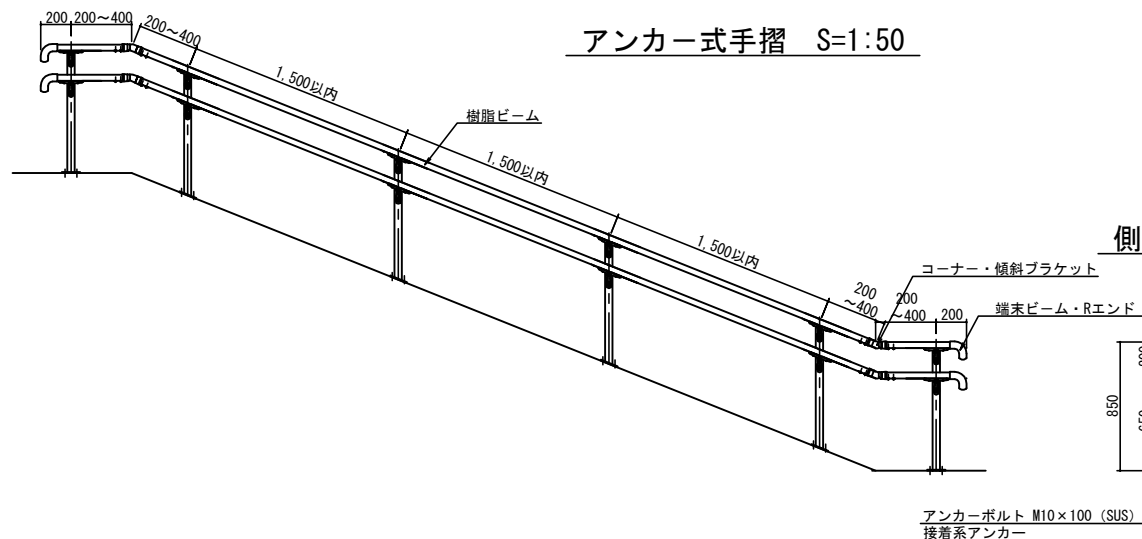



側面図 S=1:50

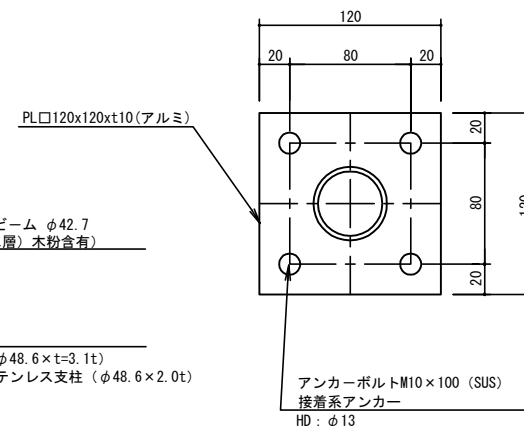

埋込式手摺 S=1:50

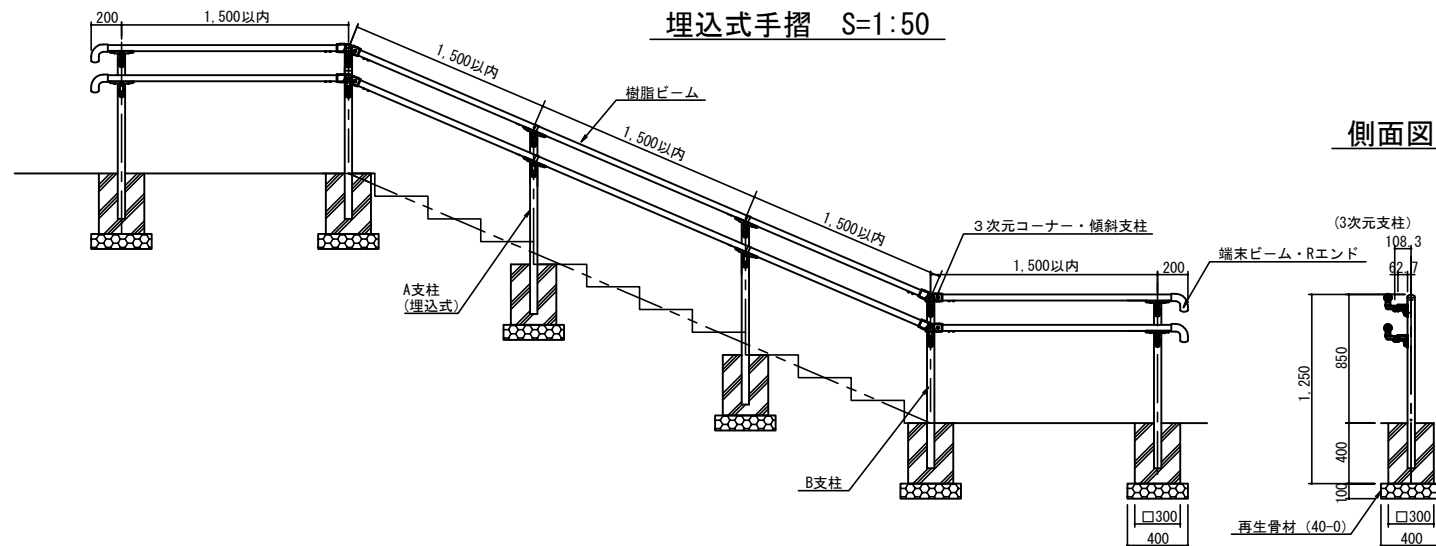

側面図 S=1/50

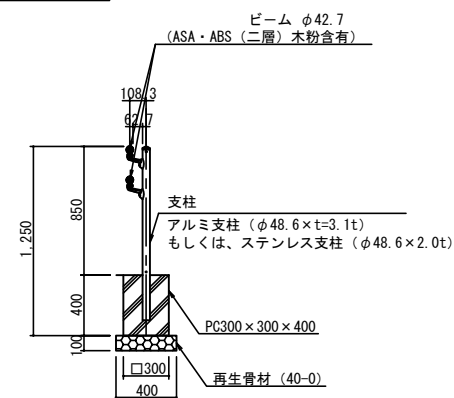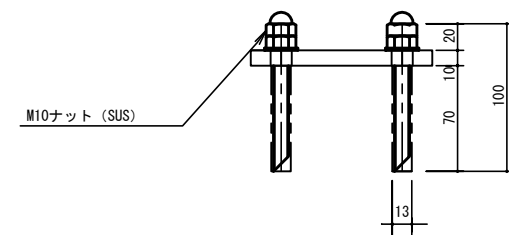

札幌市造園工事
標準図

札幌市建設局みどりの推進部

特記仕様

1. アルミ製支柱の材質はTHS87S-T6 (JISH4100 A6061S-T6相当) とし、陽極酸化皮膜処理とする。
2. ステンレス支柱の材質はSUS304、表面処理はヘアライン仕上げとする。
3. ビームの材質はアルミ形材THS87S-T6 (JISH4100 A6061S-T6相当) + ABS樹脂・ASA樹脂 (2層) とする。
4. ブラケットの材質はアルミダイカスト及びアルミ鋳物とする。
5. 中詰は、モルタル (1:3) とする。

図面名称
樹脂被覆手摺 (片面型) H-850

縮尺


図示

番号



3-11-4




アンカー式手摺 S=1/50

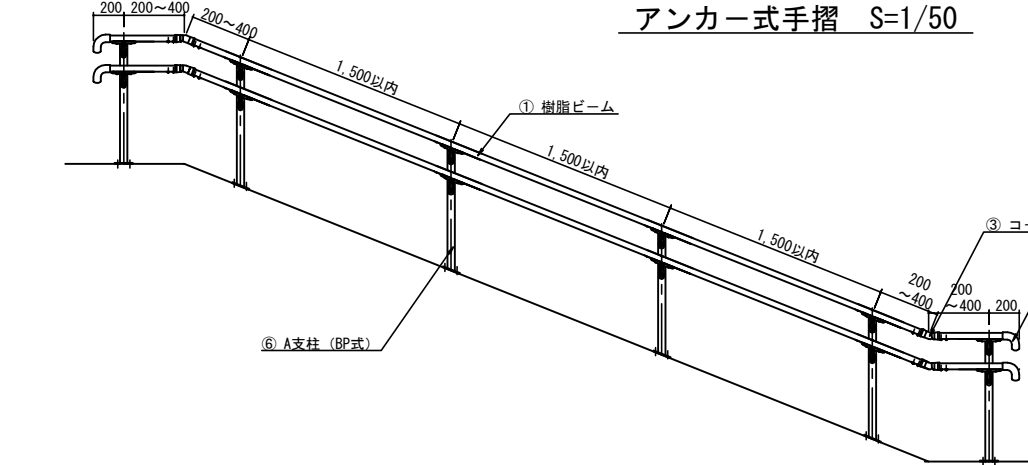

側面図 S=1:50

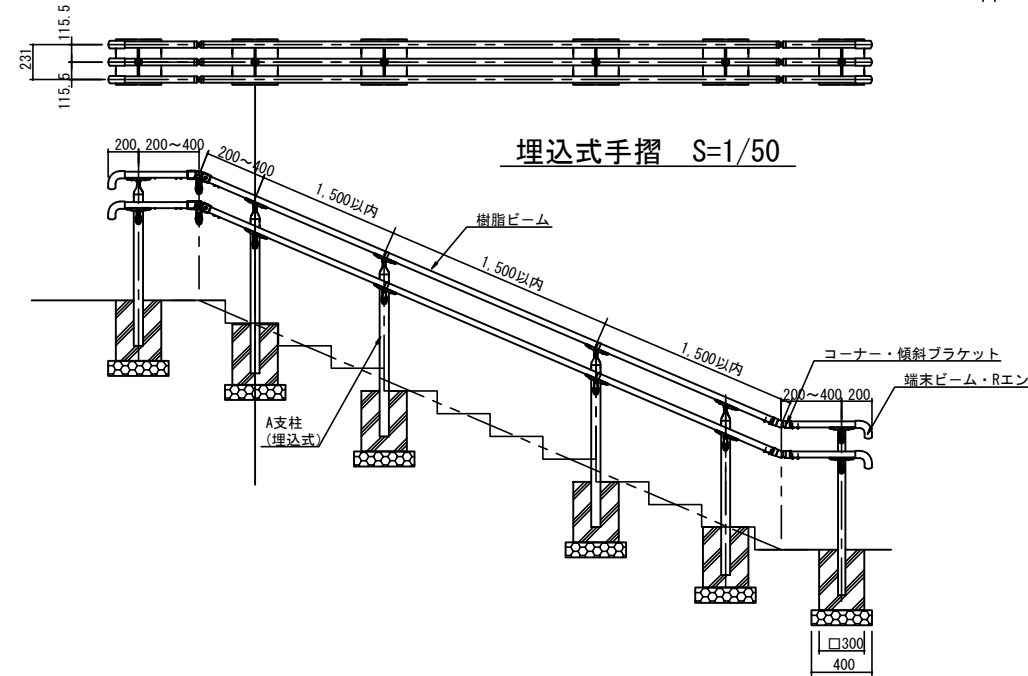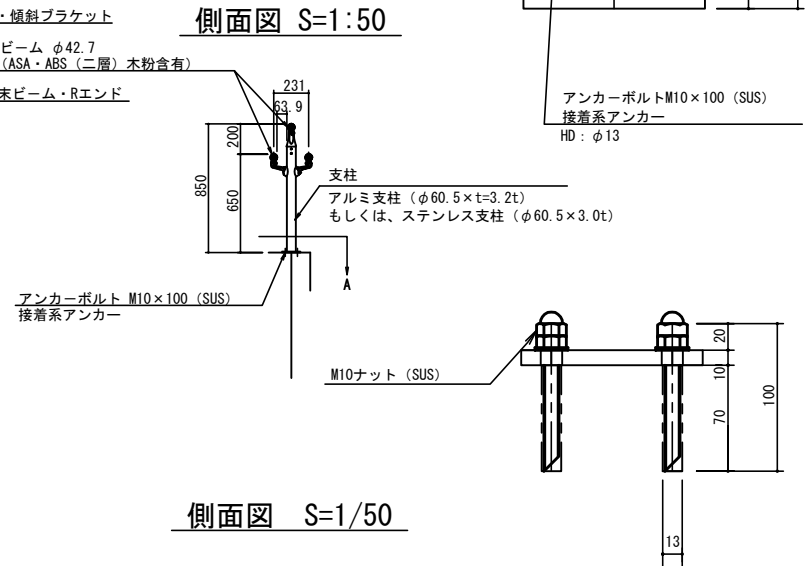

側面図 S=1/50

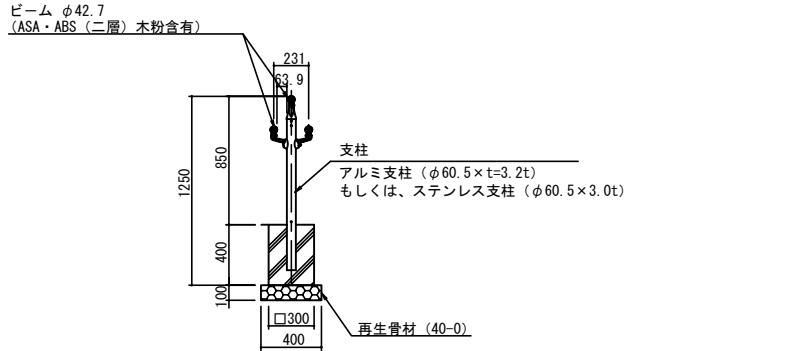



札幌市造園工事 標準図 札幌市建設局みどりの推進部	特記仕様 1. アルミ製支柱の材質はA6063-T5相当とし、陽極酸化皮膜処理とする。 2. ステンレス支柱の材質はSUS304、表面処理はヘアライン仕上げとする。 3. ビームの材質はアルミ形材THS87S-T6 (JISH4100 A6061S-T6相当) +ABS樹脂・ASA樹脂 (2層) とする。 3. ブラケットの材質はアルミダイカスト及びアルミ鋳物とする。 4. 中詰は、モルタル (1:3) とする。	図面名称 樹脂被覆手摺 (両面型) H-850 <table><tr><td>縮尺</td><td>図示</td><td>番号</td></tr><tr><td></td><td></td><td>3-11-5</td></tr></table>	縮尺	図示	番号			3-11-5
縮尺	図示	番号						
		3-11-5						

手摺用点字案内シート

屋外用

文字規格一覧

←階段上り	→階段上り
←階段下り	→階段下り
←スロープ上り	→スロープ上り
←スロープ下り	→スロープ下り

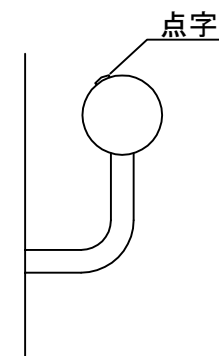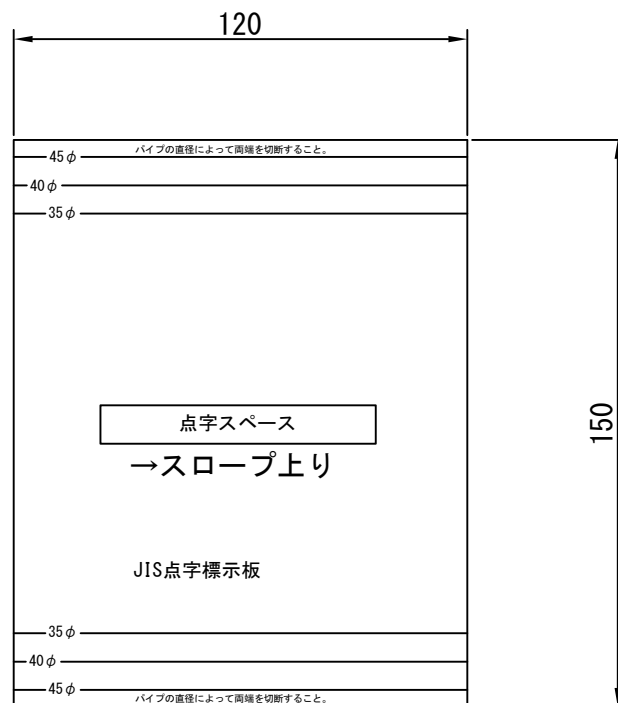

※2段手摺となっている場合は、少なくとも上部の手摺に表示する。

札幌市造園工事
標準図

札幌市建設局みどりの推進部

特
記
仕
様

1. 厚さ0.2mm
2. 材質はポリカーボネート0.2t、文字印刷はシルクスクリーン印刷とする。
3. 規格文字一覧の表示のみ対象とする。

図面名称

手摺用点字案内シート


縮
尺

1/2


番
号

3-11-6


立面図

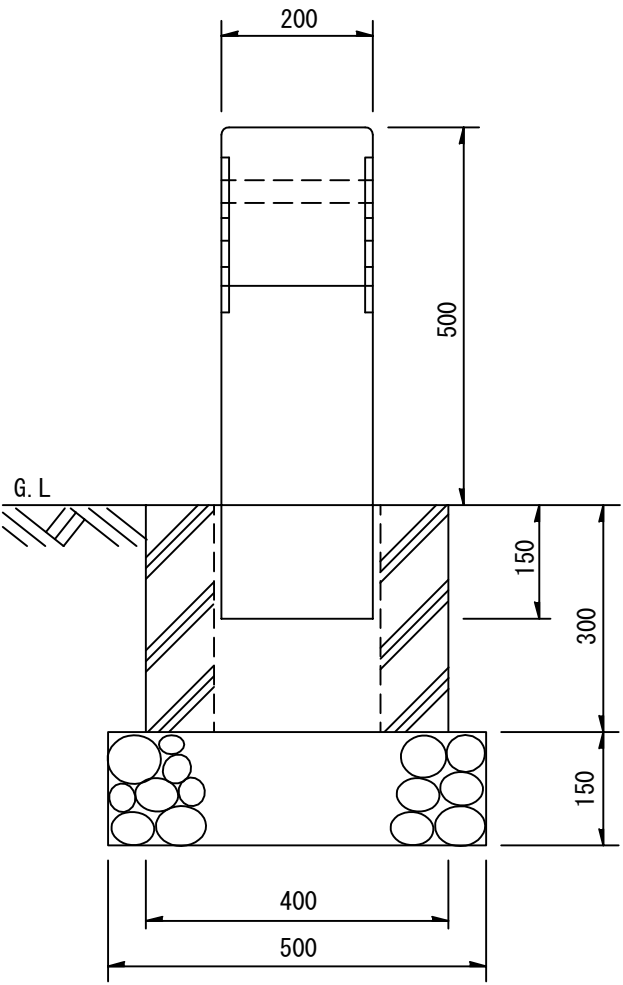

側面図

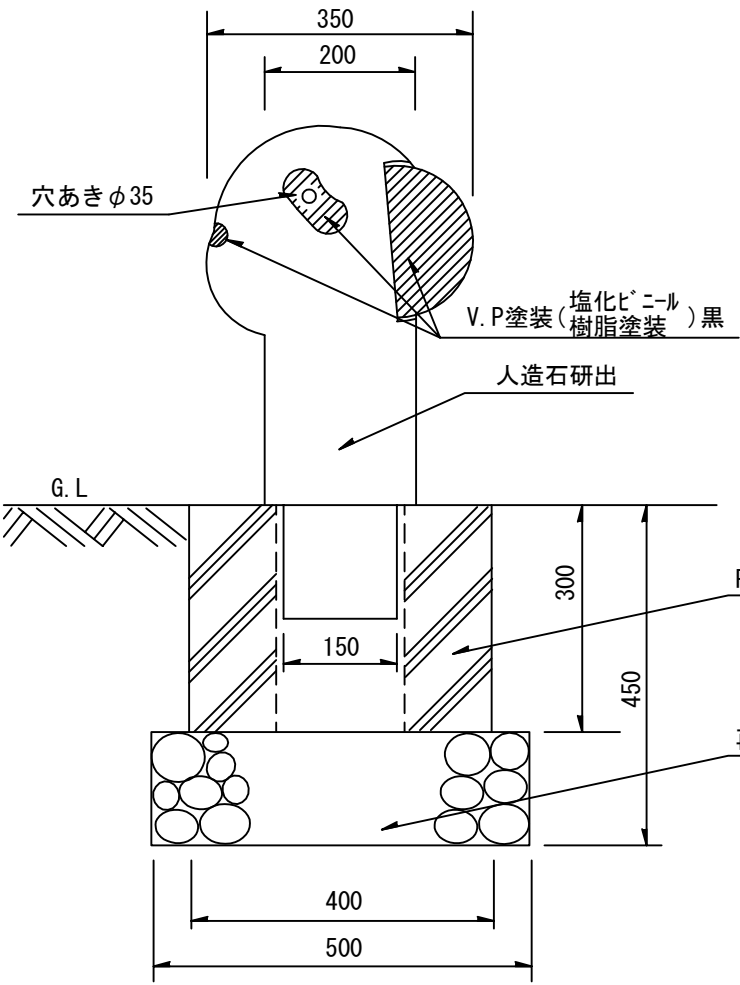


平面図

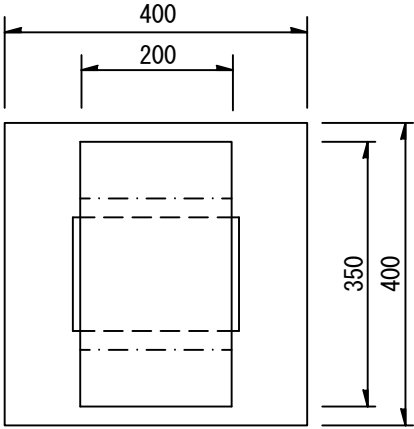


札幌市造園工事 標準図 札幌市建設局みどりの推進部		特記仕様	図面名称 車止 (パンダ)	
縮尺	1/10	番号	3-11-7	


立面图

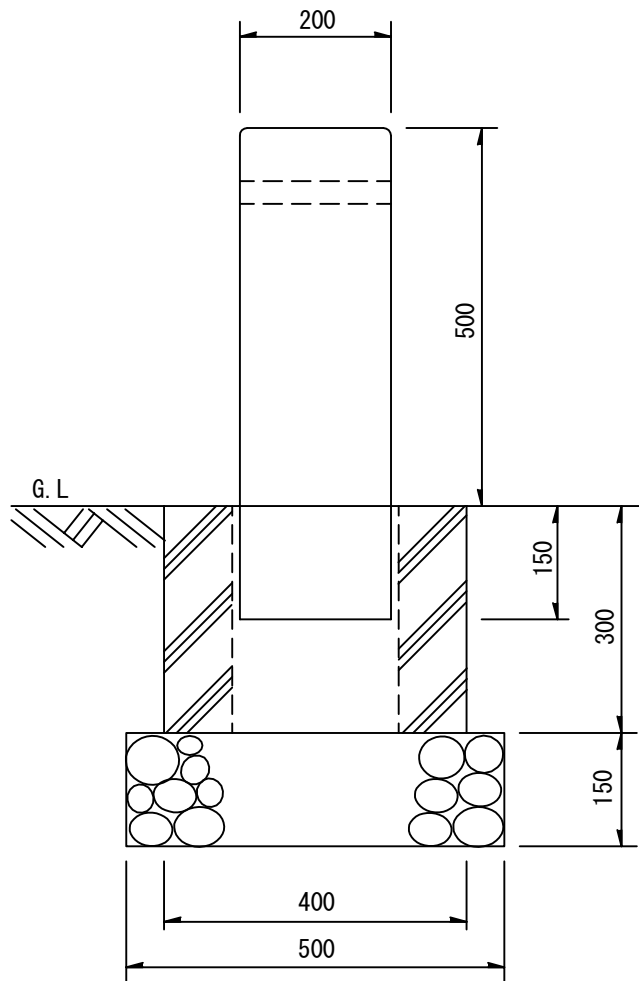

側 面 図

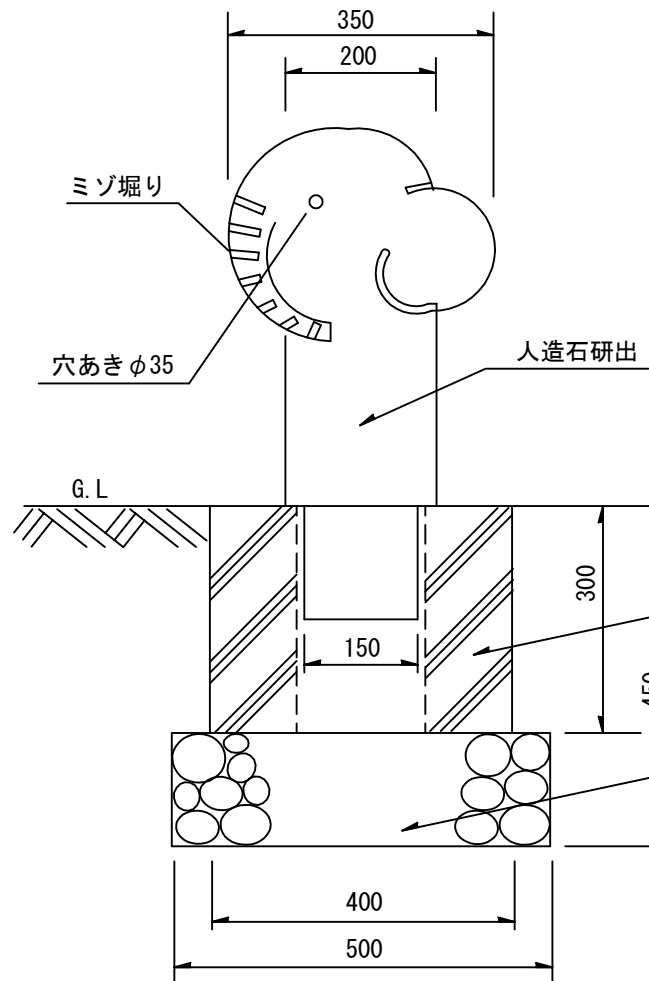

平面图

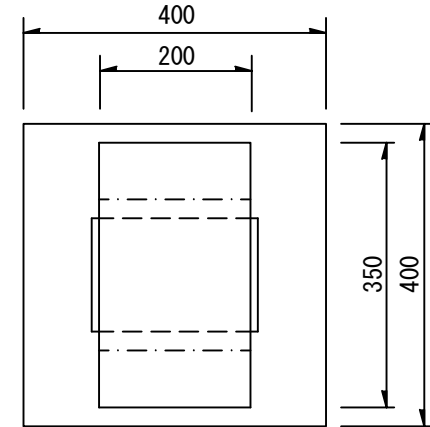

PC400 × 400 × 300

再生骨材 (40-0)

札幌市造園工事
標準図

札幌市建設局みどりの推進部

特記仕様

図面名称	
------	--


車止 (ゾウ)

縮尺


1/10

番号


3 - 1 1 - 8

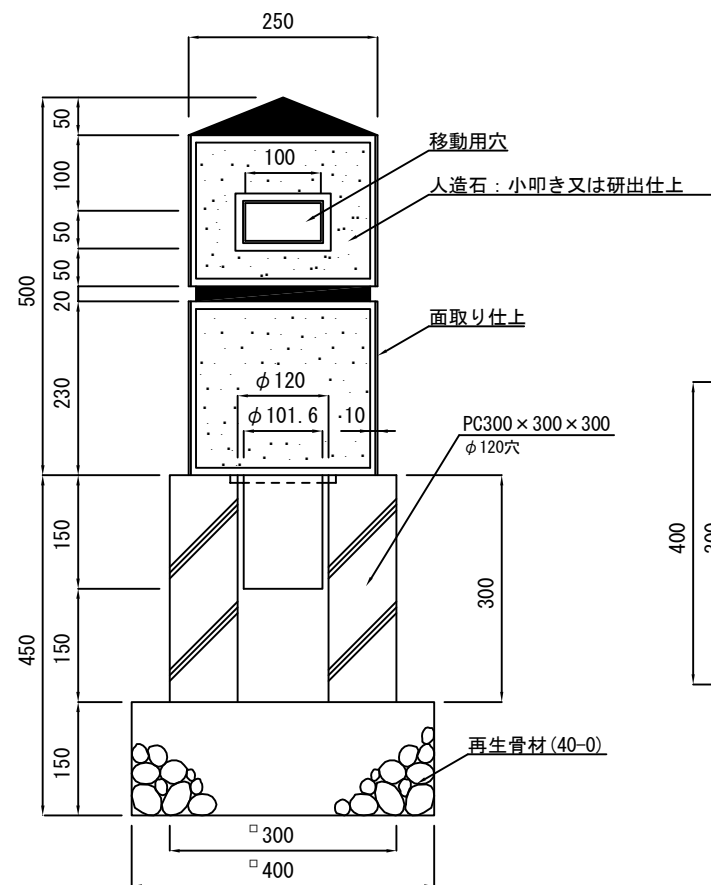

正面図

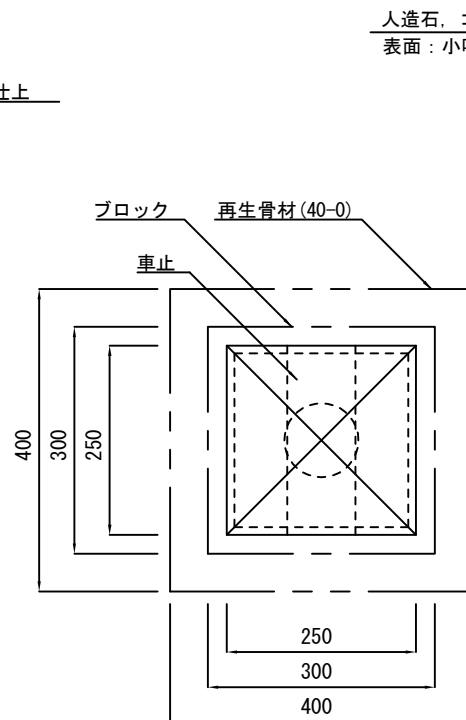

平面図

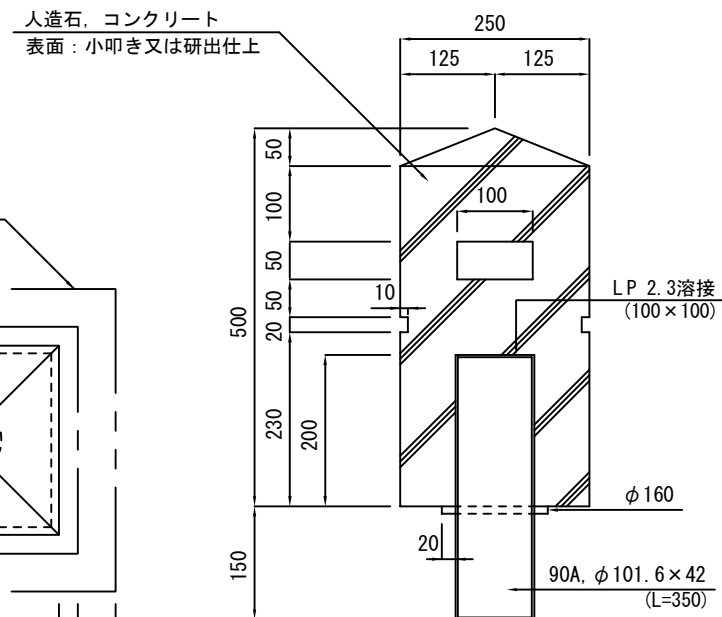

断面図

札幌市造園工事
標準図

札幌市建設局みどりの推進部

特記仕様

図面名称

車止（人造石角型）

縮尺

1/10

番号



3-11-9

立面図 S=1/30

側面図 S=1/30



看板表面図 S=1/20

看板裏面図 S=1/20

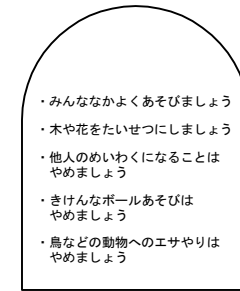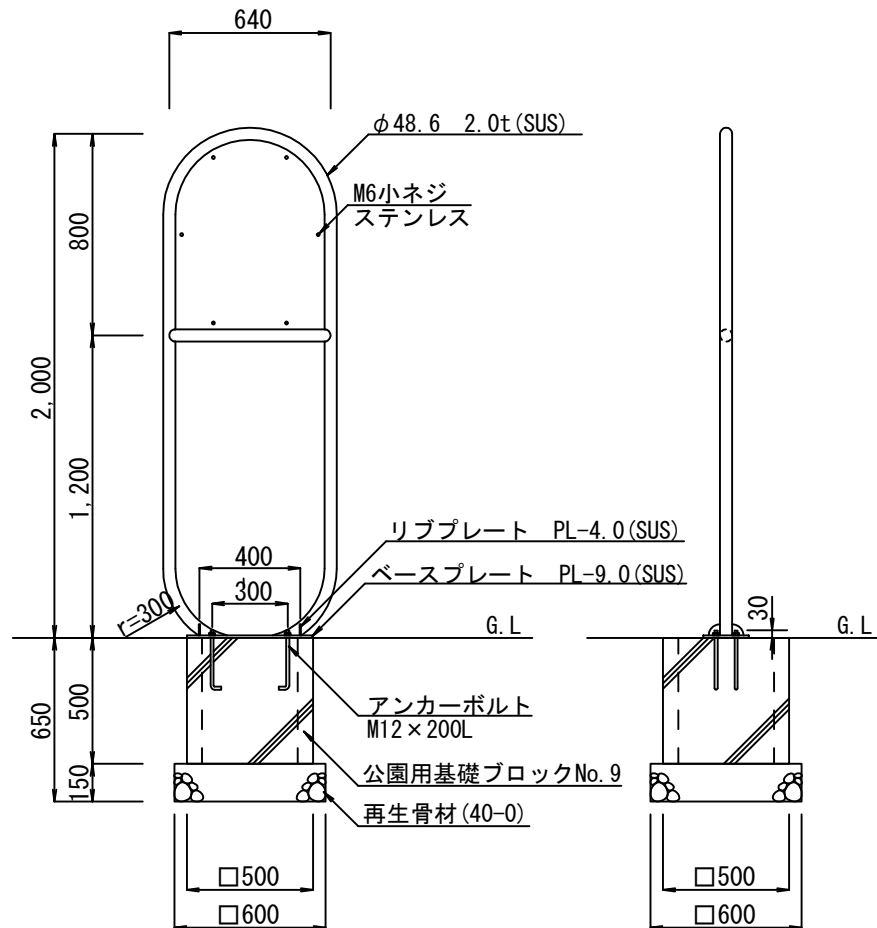

断面詳細図 S=1/5

ベースプレート詳細図 S=1/20

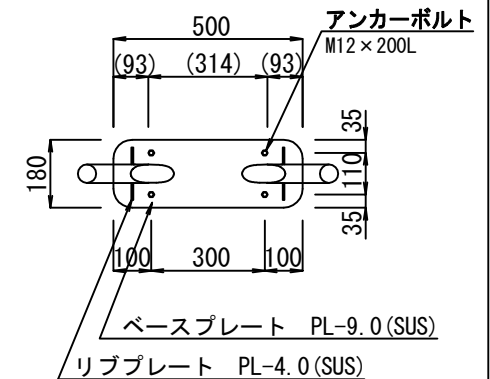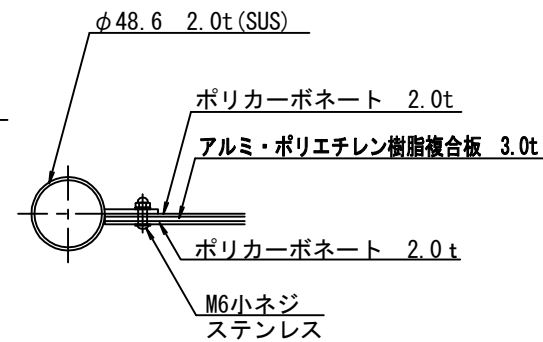

札幌市造園工事
標準図

札幌市建設局みどりの推進部

特記仕様

1. 本体は、ステンレスとし、HL仕上げとする。
2. 中詰は、生コンクリート (0-4) とする。

図面名称

園名板 A


縮尺

図示

番号

3-11-10

正面図 S=1/30

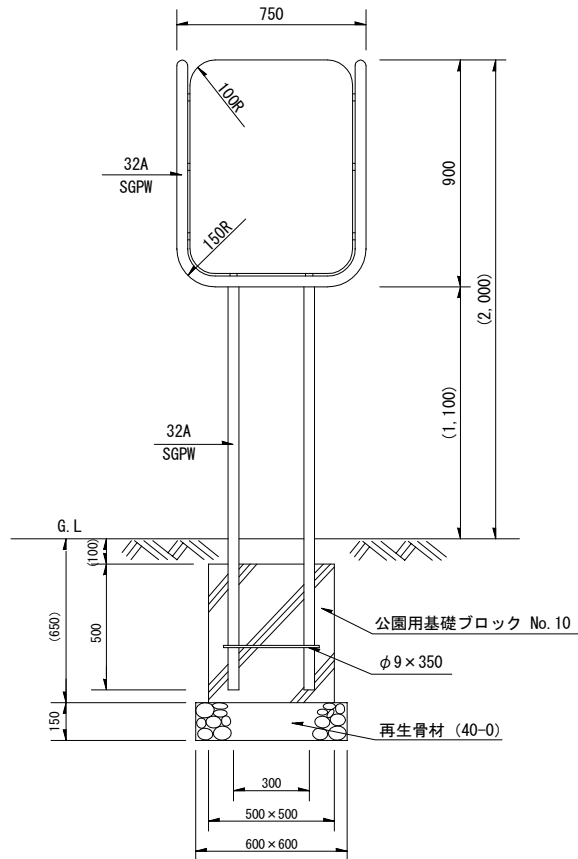


看板表面図 S=1/15



看板裏面図 S=1/15

- ・みんななかよくあそびましょう
- ・木や花をたいせつにしましょう
- ・他人のめいわくになることはやめましょう
- ・きけんなボールあそびはやめましょう
- ・鳥などの動物へのエサやりはやめましょう

詳細図 S=1/3

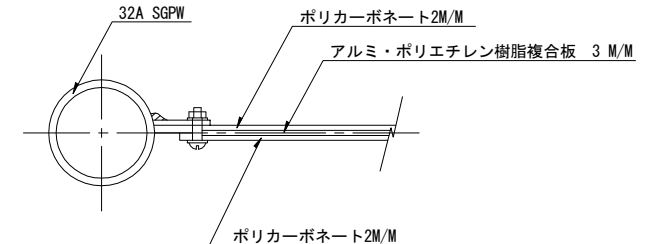

札幌市造園工事

標準図

札幌市建設局みどりの推進部

特記仕様

- 括弧内の寸法は参考値のため、納入する製品は参考値と同等程度の製品とする。
- 製品の細部、確定寸法、基礎の形状・規格、鋼材の塗装色等の仕様について、承認図により発注者の承認を得た上で決定すること。
- 鋼材部およびボルト・ナットのめっき処理・塗装仕様は、札幌市造園工事標準図 1-2-1 による。
- 公園用基礎ブロックの中詰は、生コンクリート (C-4) とする。
- 国内において製品の保証ができる製造元による、材料・加工・塗装などの仕様を明記した品質証明書を提出すること。
- 品質証明書の内容及び様式については、「みどりのページ 造園工事資料集 (<http://www.city.sapporo.jp/ryokuka/shiryo/zouen/kouji.html>)」を参照すること。
- 製造者名・製造年月日を記載した「製造表示ラベル」を製品の見やすい位置に表示すること。

図面名称

園名板B


縮尺

図示

番号

3-11-11


正面図 S=1/30

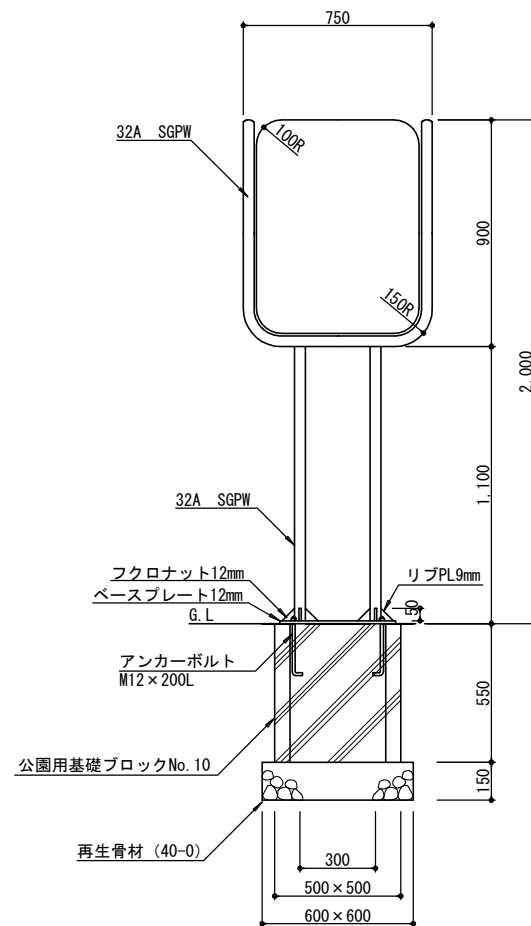


看板表面図 S=1/15




看板裏面図 S=1/15

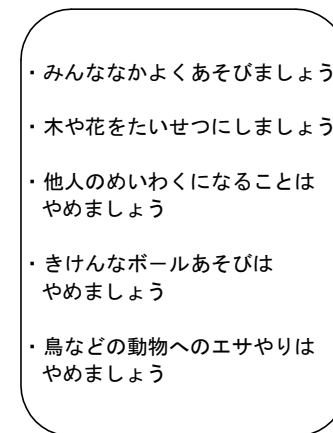

ベースプレート詳細図 S=1/30

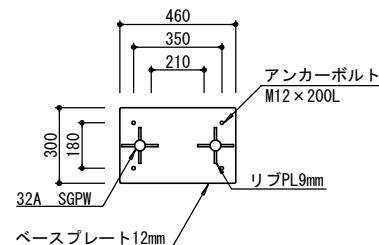

詳細図 S=1/3

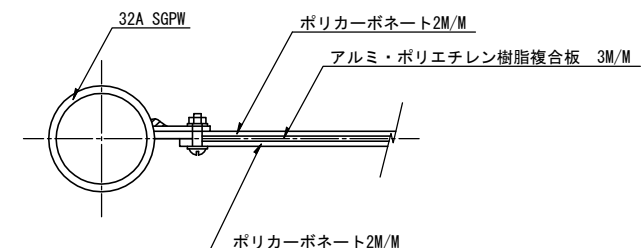

札幌市造園工事

標準図

札幌市建設局みどりの推進部

特記仕様

1. 製品の細部、確定寸法、基礎の形状・規格、鋼材の塗装色等の仕様について、承認図により発注者の承認を得た上で決定すること。
2. 鋼材部およびボルト・ナットのめっき処理・塗装仕様は、札幌市造園工事標準図 1-2-1 による。
3. 公園用基礎ブロックの中詰は、生コンクリート (C-4) とする。
4. 国内において製品の保証ができる製造元による、材料・加工・塗装などの仕様を明記した品質証明書を提出すること。
品質証明書の内容および様式については、「みどりのページ 造園工事資料集 (<http://www.city.sapporo.jp/ryokuka/shiryo/zouen/kouji.html>)」を参照すること。
5. 製造者名・製造年月日を記載した「製造表示ラベル」を製品の見やすい位置に表示すること。

図面名称



園名板B (ベースプレート固定)

縮尺

図示


番号

3-11-12

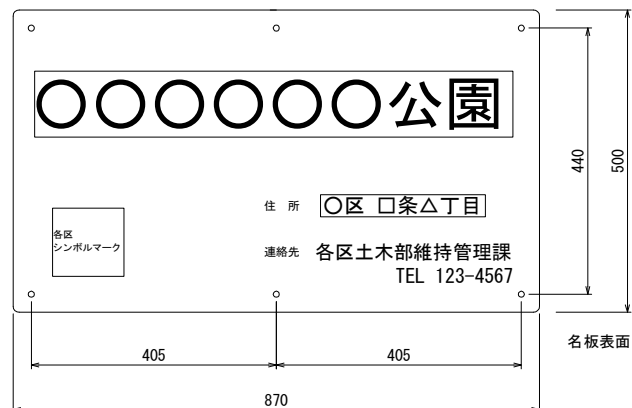
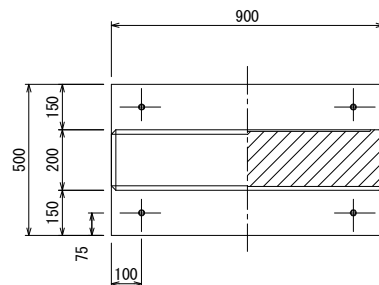


名板：H500XW870（表側） H500XW800（裏側）
ポリカーボネイト樹脂板／アルミ板の複合表示板
1. シルク印刷
2. 専用ネジ6カ所固定

名板表面 拡大図

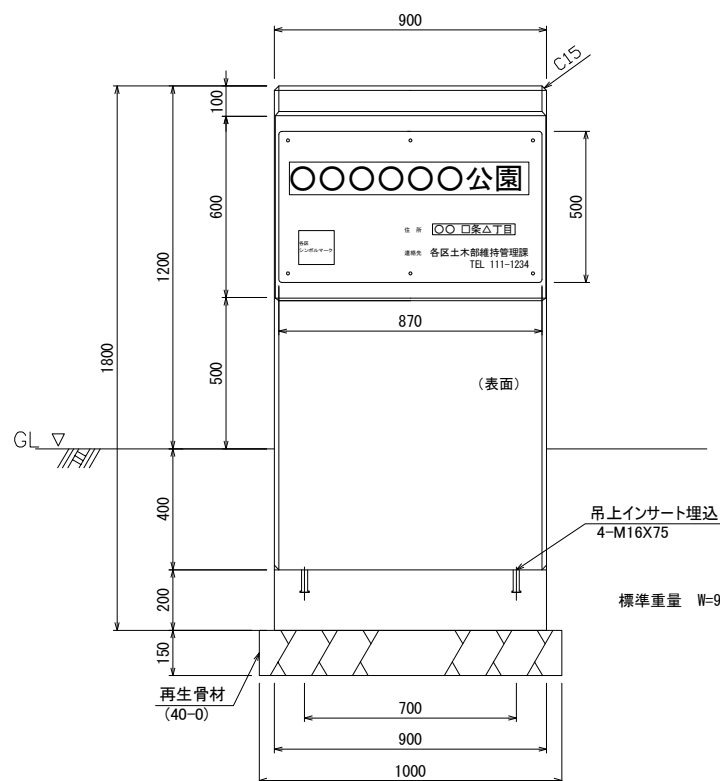

標準重量 W=907 kg

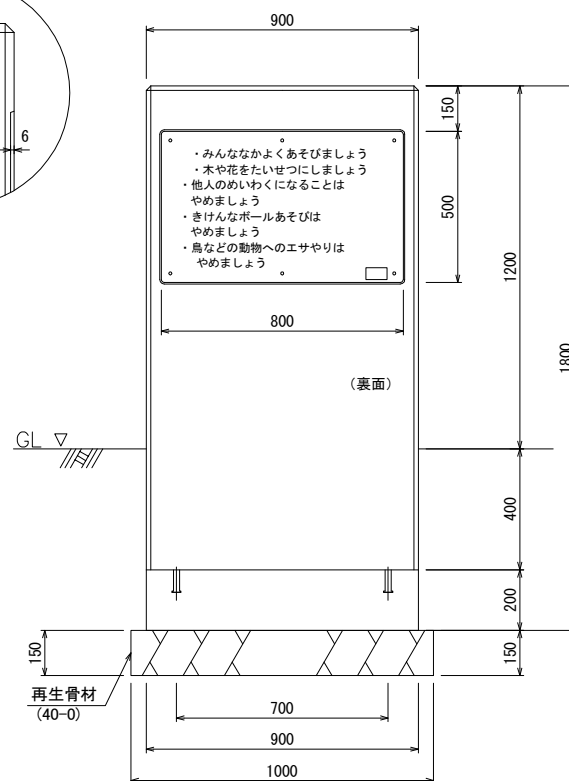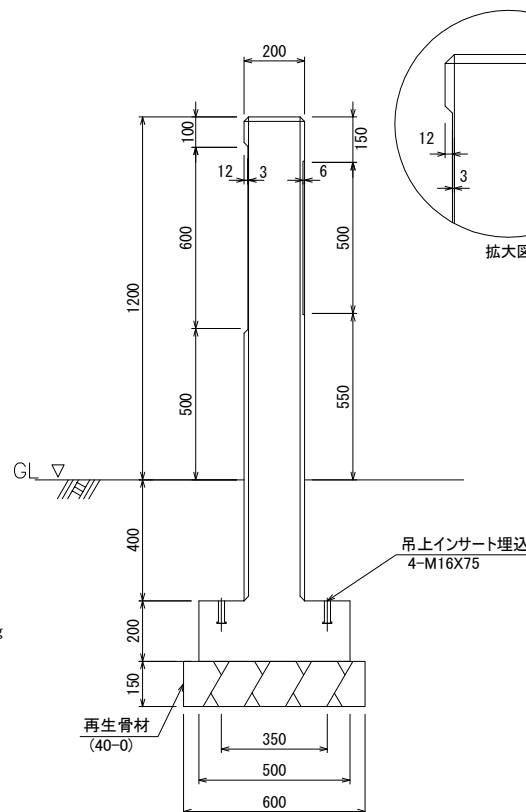

札幌市造園工事
標準図

札幌市建設局みどりの推進部

特記仕様

1. 板面デザインは参考とし、監督員と協議の上決定すること。
2. 製造者名・製造年月日を記載した「製造表示ラベル」を製品の見やすい位置に表示すること。

図面名称

園名板コンクリートブロック

縮尺

1/25

番号

3-11-13