



10 そ の 他

身障者専用マーク

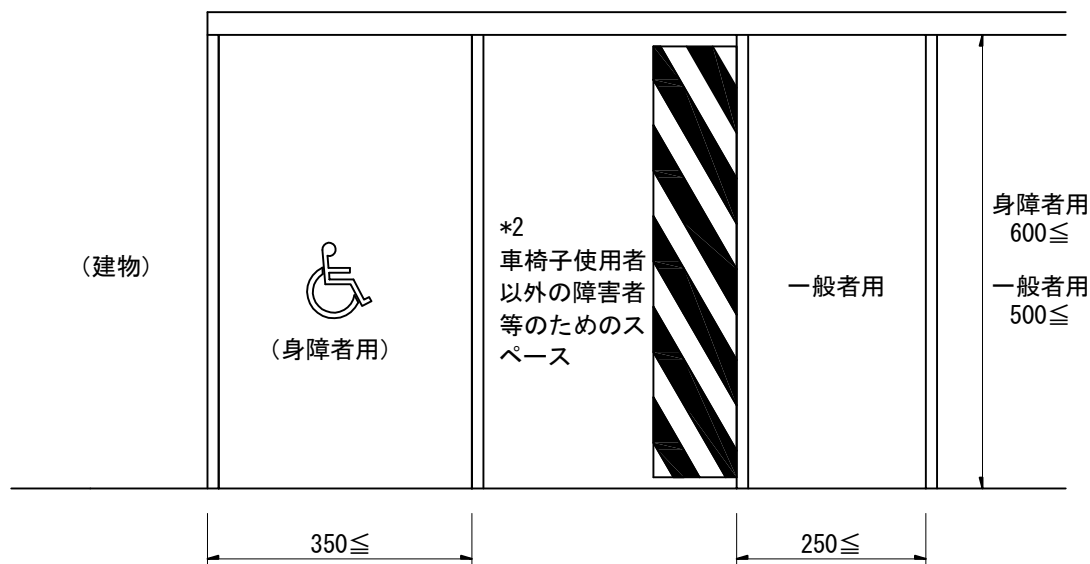

平面図 S=1/10

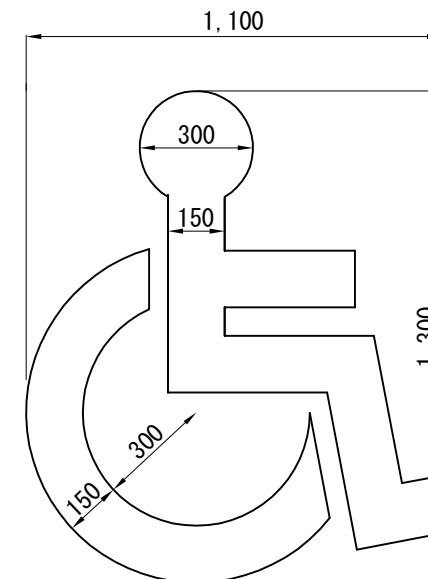

詳細図 S=1/20

$$S = 5,461\text{cm}^2$$

$$L15 = 3.64\text{m}$$

札幌市造園工事
標準図

札幌市建設局みどりの推進部

特
記
仕
様

1. 障害者マークについては 1,100×1,300を標準とする。(道路標示施工ハンドブックより)
2. 肢体不自由者、妊産婦、幼児連れの人などの利用が多い公園においては、通常の駐車スペースよりも少し大きめの駐車スペースを設置することが望ましい。

図面名称

身障者用駐車場標準図


縮
尺

図示


番
号

10-1

身障者駐車場表示板（片面）


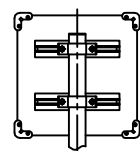


裏面詳細図 S=1/15


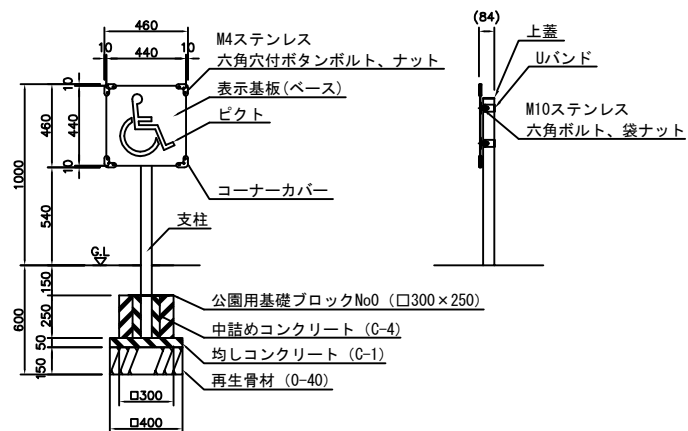


外観図 S=1/40


身障者駐車場表示板（両面）

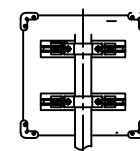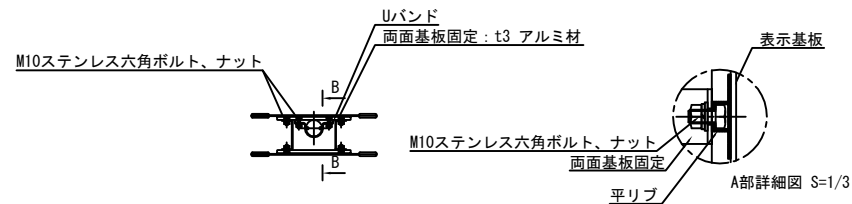

裏面詳細図 S=1/15

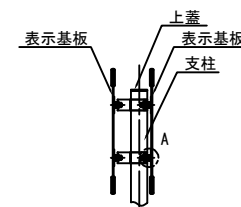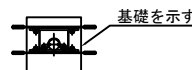

B-B断面図 S=1/15

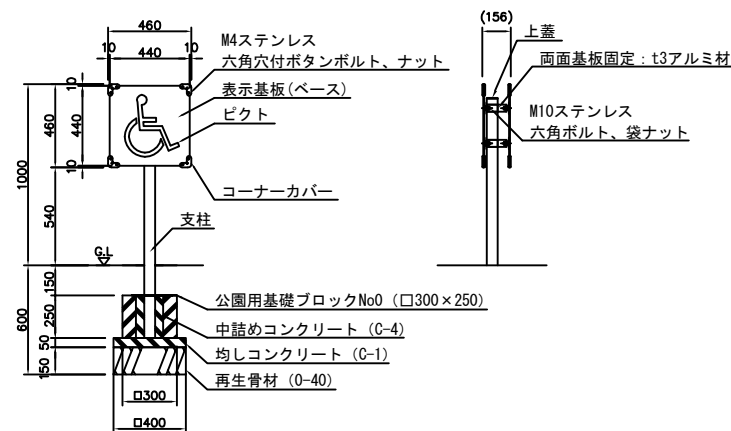

外観図 S=1/40

札幌市造園工事
標準図

札幌市建設局みどりの推進部

特記仕様

支柱 : 支柱 : φ60.5 アルミ押出形材、着色アルマイト（ステンカラー）クリア塗装
表示基板 : t5.0 アルミ板、合成樹脂塗装（ブルー） コーナーカバー : ABS樹脂（グレー）
Uバンド : アルミ押出形材
表示方法 : GAPPシートレーター ピクト/反射シート680-10（ホワイト） ベース/反射シート680-75
※指示なきビス仕様は、ステンレスとする ※表示内容は打合せの上、決定とする

上蓋 : t3.0 アルミ板、合成樹脂塗装（ステンカラー）


図面名称
身障者用駐車場表示板（片面・両面）

縮尺

図示

番号

10-2

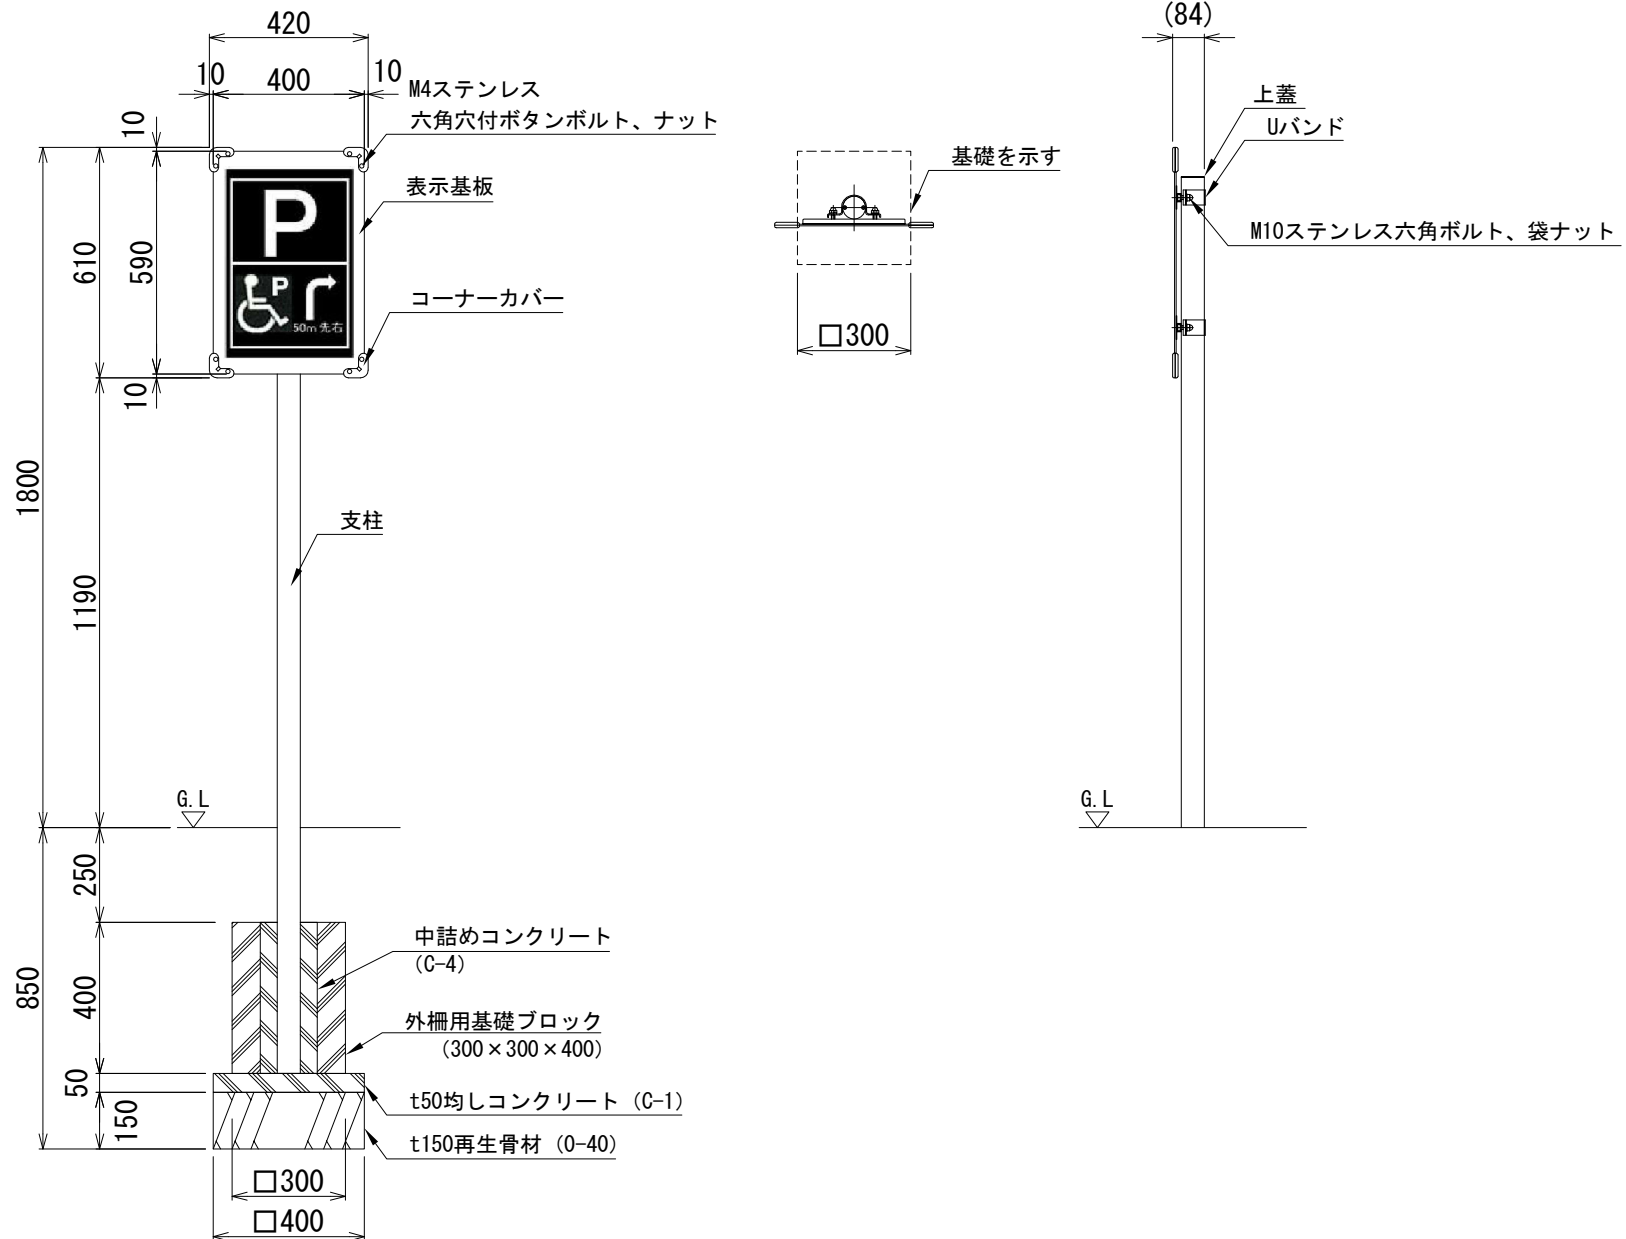

札幌市造園工事
標準図

札幌市建設局みどりの推進部

特記仕様

支柱 : 支柱 : φ60.5 アルミ押出形材、着色アルマイト (ステンカラー) クリア塗装、 上蓋 : t3.0 アルミ板、合成樹脂塗装 (ステンカラー)
Uバンド : アルミ押出形材
コーナーカバー : ABS樹脂 (グレー)
表示基板 : t5.0 アルミ複合板 (ホワイト)
※表示方法、表示内容は打合せの上、決定とする

図面名称


駐車場身障者スペースポールサインB

縮尺

1/20

番号

10-4

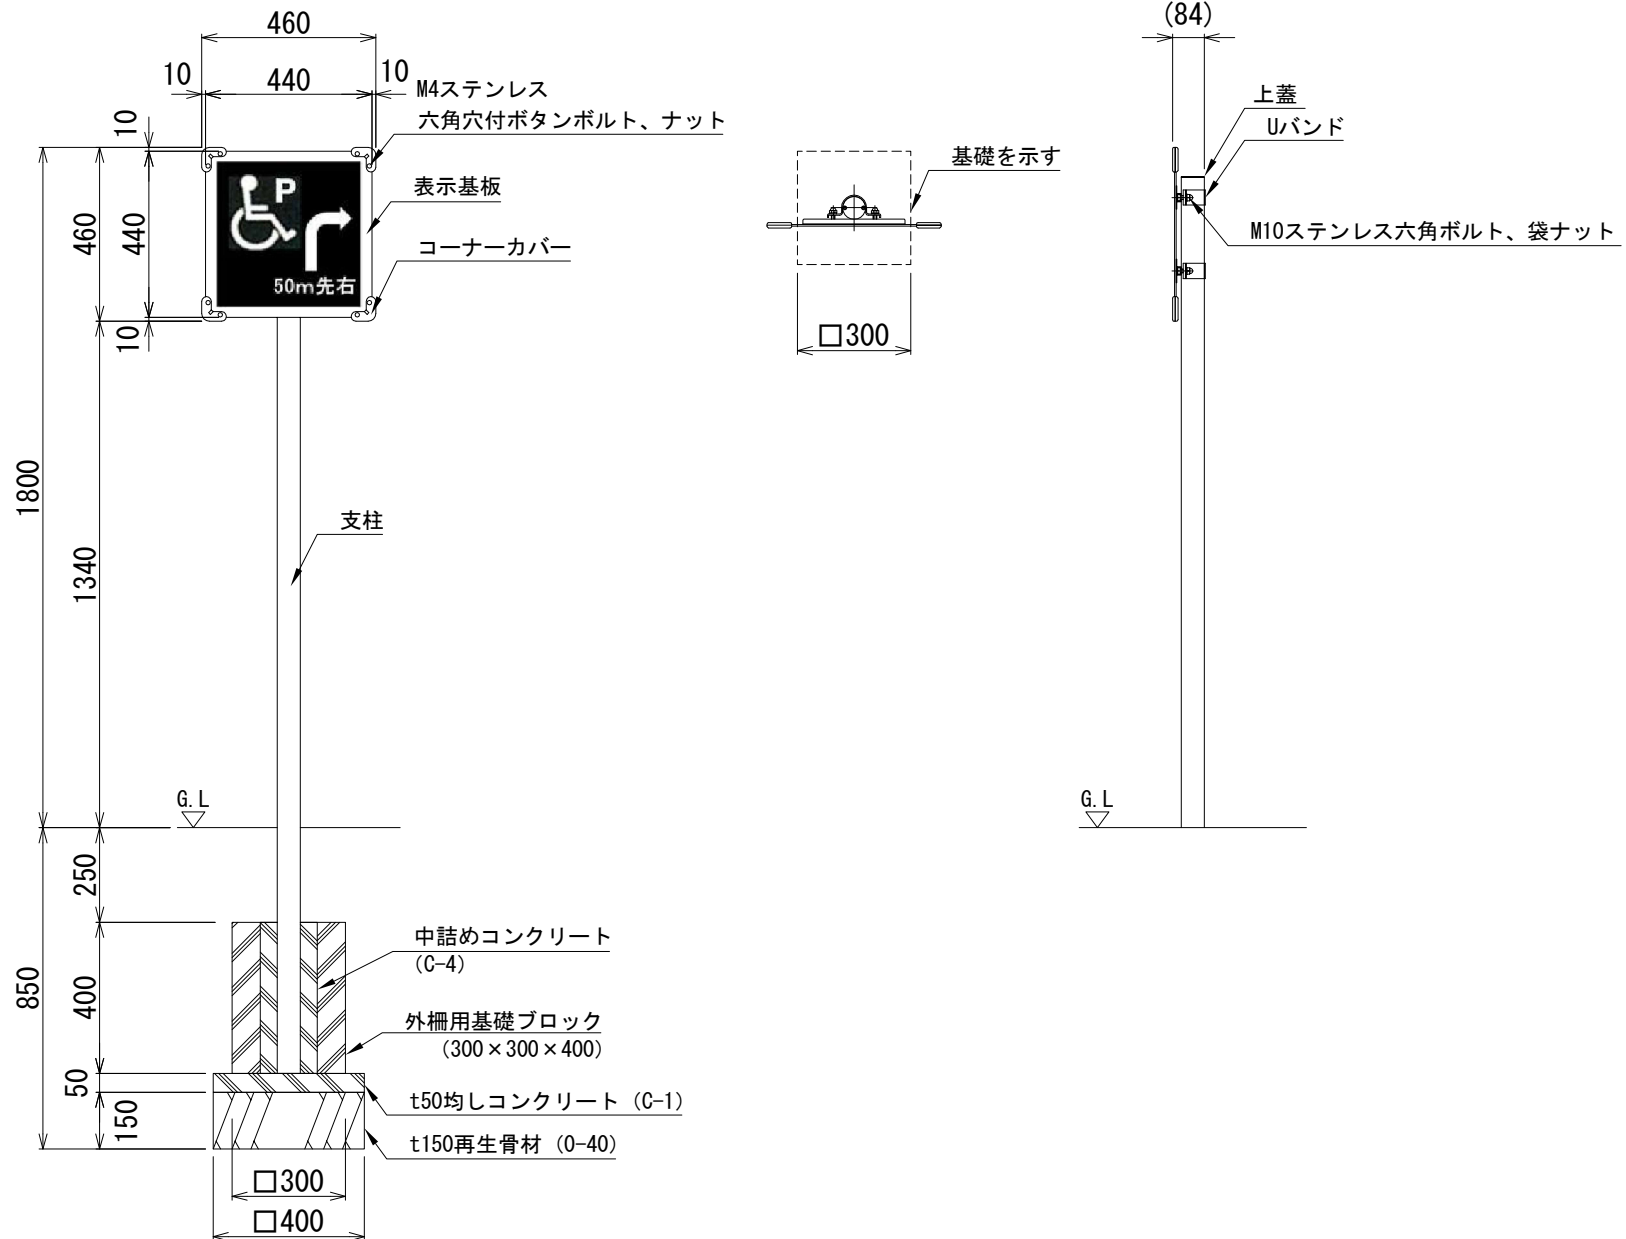

札幌市造園工事
標準図

札幌市建設局みどりの推進部

特記仕様

支柱 : 支柱 : φ60.5 アルミ押出形材、着色アルマイト (ステンカラー) クリア塗装、 上蓋 : t3.0 アルミ板、合成樹脂塗装 (ステンカラー)
Uバンド : アルミ押出形材
コーナーカバー : ABS樹脂 (グレー)
表示基板 : t5.0 アルミ複合板 (ホワイト)
※表示方法、表示内容は打合せの上、決定とする

図面名称

駐車場身障者スペースールサインC


縮尺

1/20

番号

10-5

街路樹用二脚鳥居型支柱（添木付）

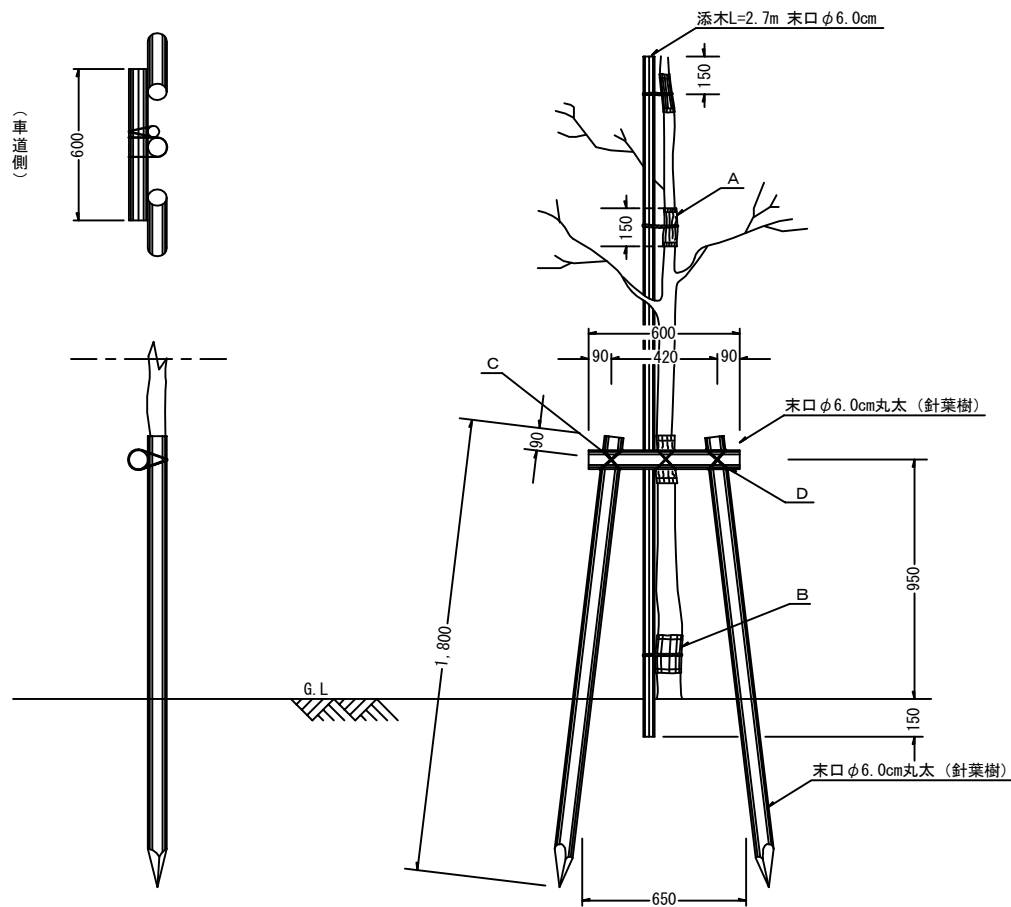


支柱取付仕様

名 称	寸 法	摘 要
A 保護材	L 10～30cm 巾 15cm	
B 棕櫚縄		赤縄2本使用 2回巻（割を入れる）
C 亜鉛引鉄線	#16	割を入れる
D 西洋釘	L 12cm	丸太の中央に 打ち込む

※ 風等で幹折の可能性のある樹木に摘要。

札幌市造園工事 標準図 札幌市建設局みどりの推進部	特記仕様	1. 丸太相互の接合箇所は横木に喰い込ませるよう削り取ること。（添木部分は除く） 2. 支柱用丸太は針葉樹とし、皮をはぎ焼磨き仕上げ又は、燻煙丸太とする。 3. 丸太杭の先端は、3面削りとする。 4. 保護材は、杉皮、杉テープ又は同等品以上とする。	図面名称 二脚鳥居型支柱添木付（街路樹用）		
			縮尺	1/30	番号 10-6

街路樹用二脚鳥居型支柱

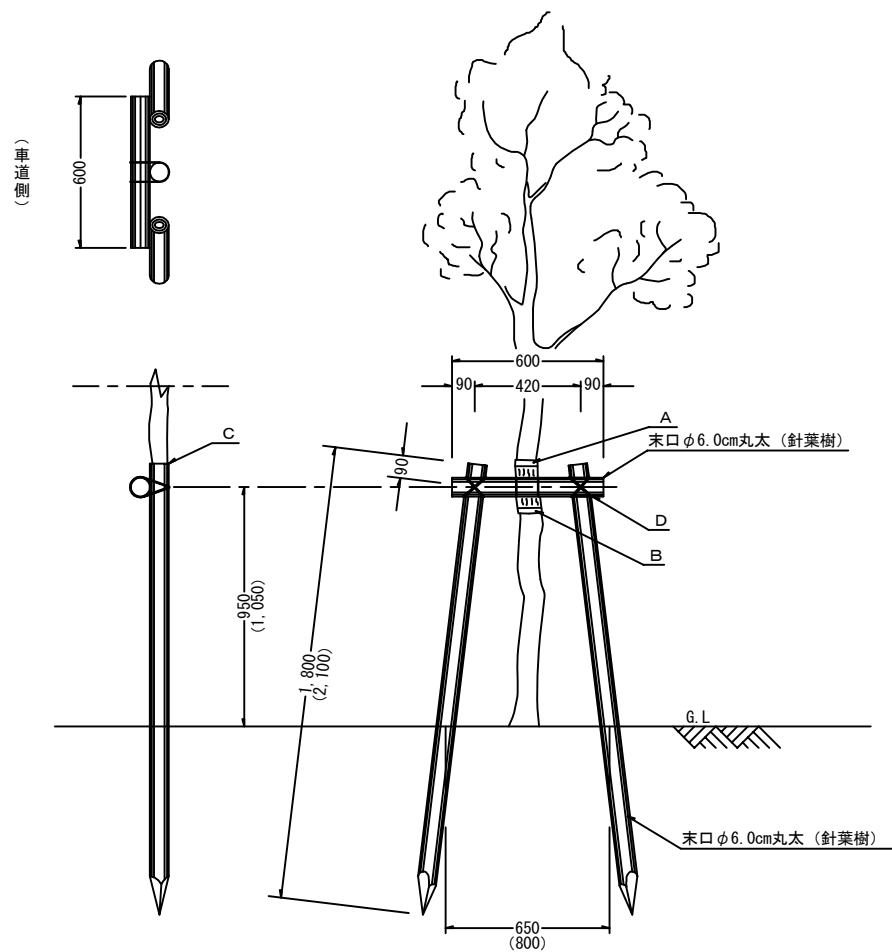

支柱取付仕様

名 称	寸 法	摘 要
A 保護材	巾 15cm L 20~40cm	
B 棕梠縄		赤縄2本使用 2回巻(割を入れる)
C 垂鉛引鉄線	#16	割を入れる
D 西洋釘	L 12cm	丸太の中央に 打ち込む

() 内寸法
B型(泥炭等の軟弱地盤に使用)

→

※ キャラクター・PR標示を行わないこと。

施工者 ○○造園株式会社

電話 〇〇〇-〇〇〇〇

250

1,140

注) 幅については周辺状況を勘案の上、監督員の承諾を得て1/2とすることができる。

特記仕様

2. 工事内容、期間に変更あった場合は、直ちに修正するものとする。

縮尺

番	号
---	---

10-8