


案内図



札幌市手稲区手稲山口318番地 札幌市クリーンセンター

全体配置図

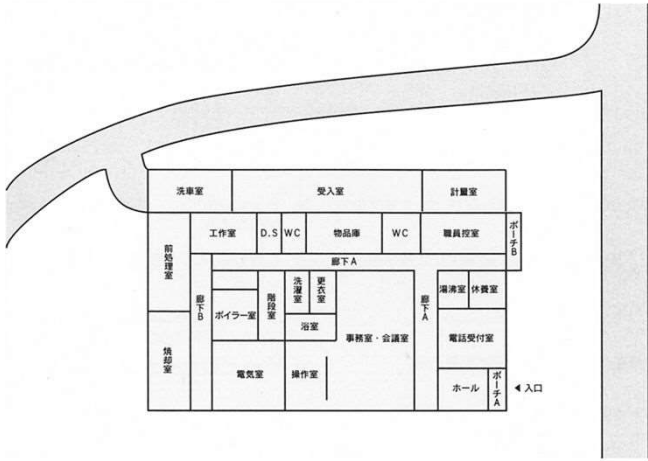



札幌市環境局環境事業部



課 名
処理場管理事務所


業務名 クリーンセンター脱臭設備整備業務
図面名 案内図・位置図

図番
1 / 6


脱臭処理設備

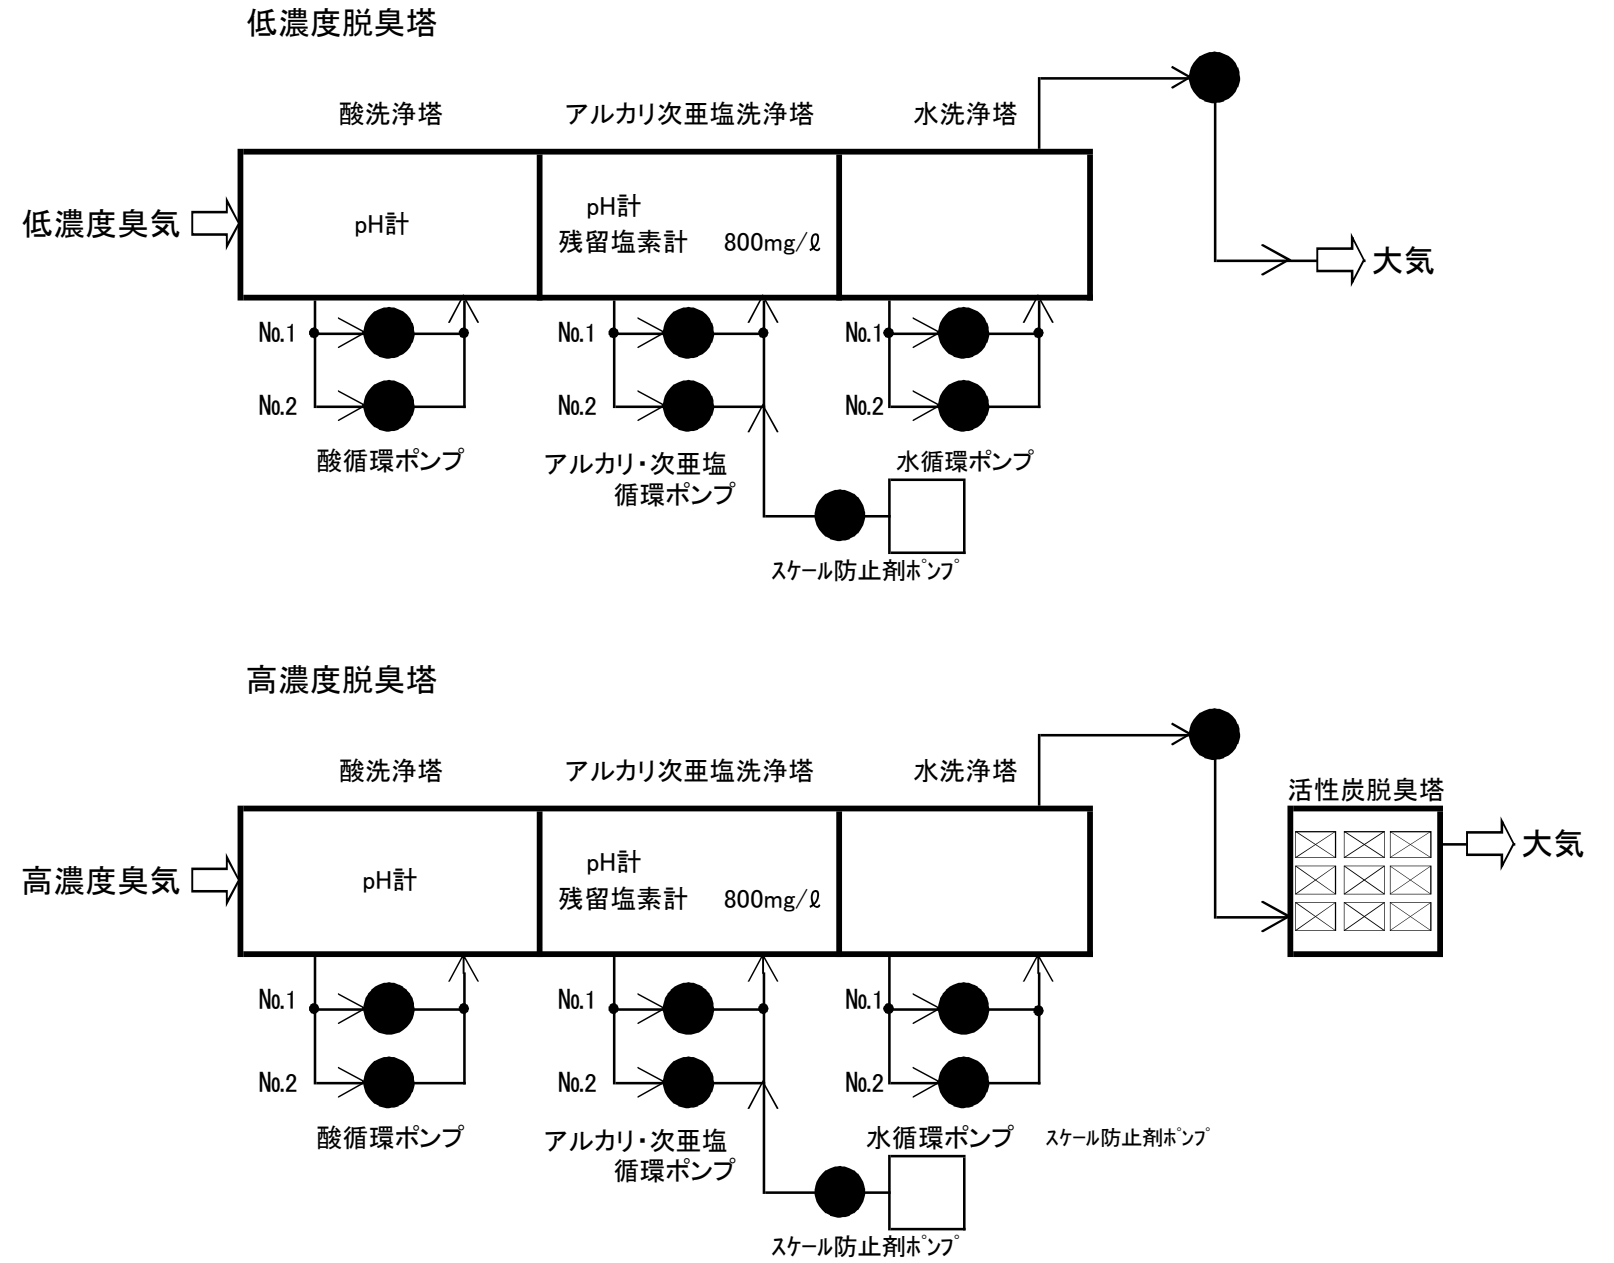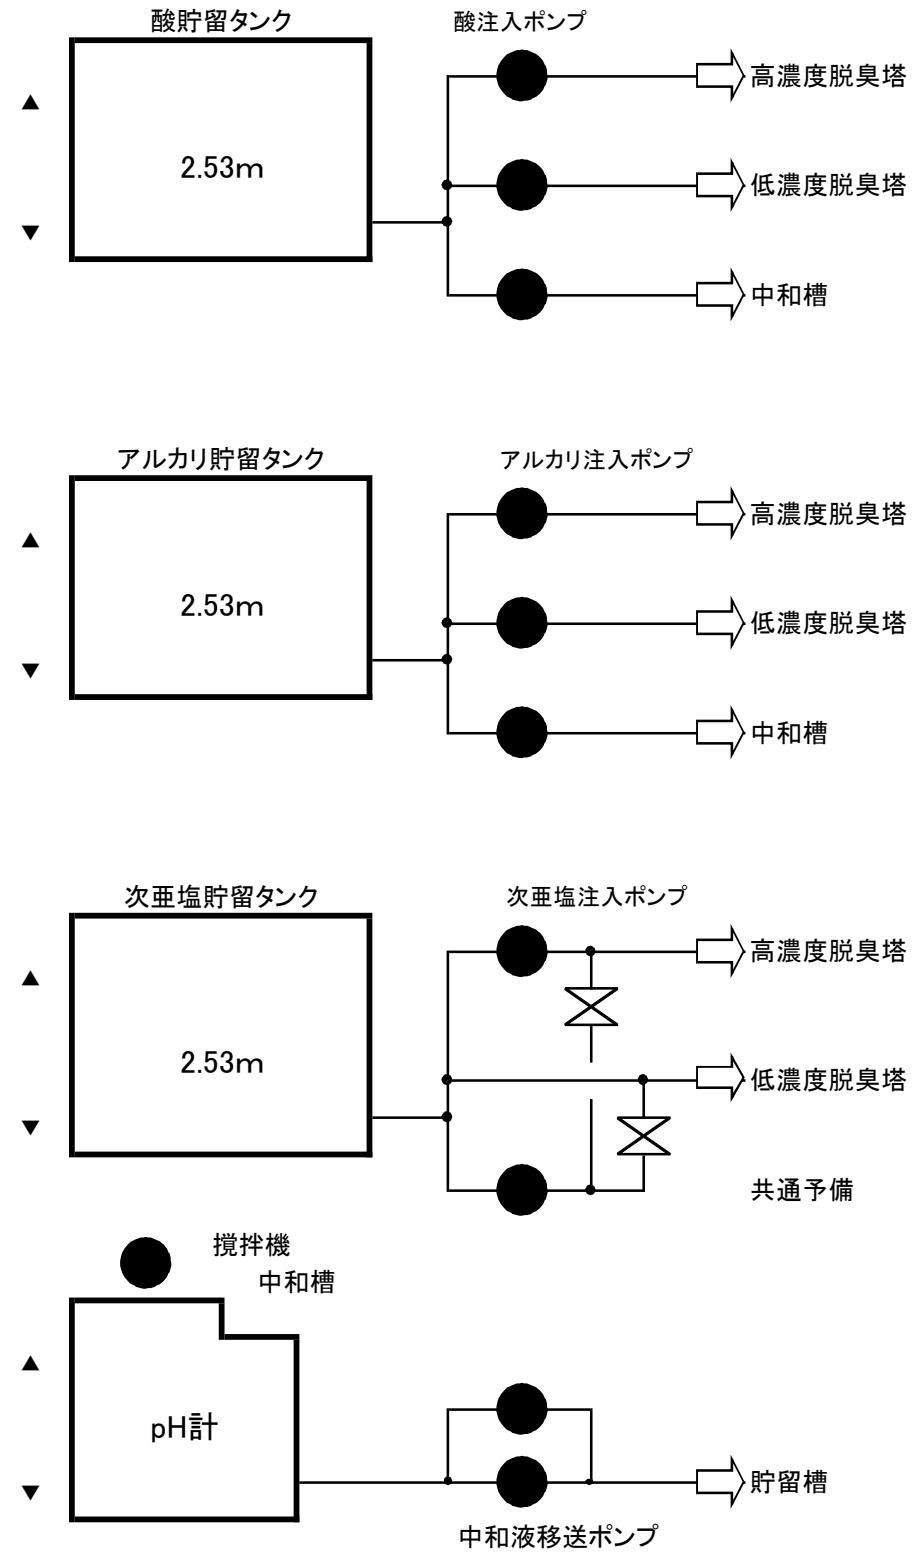


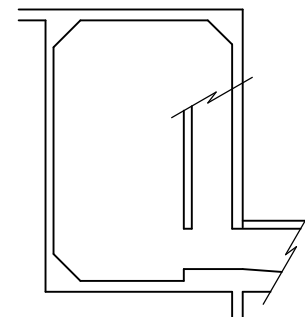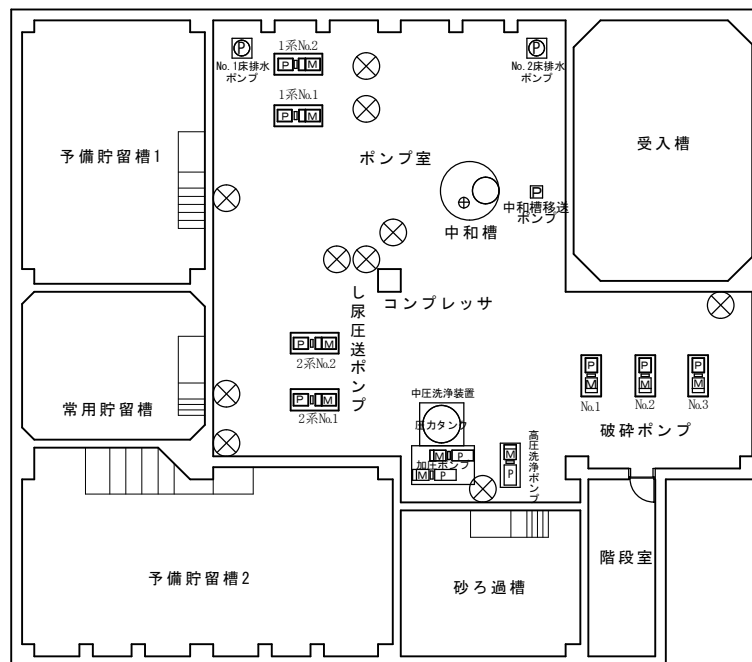

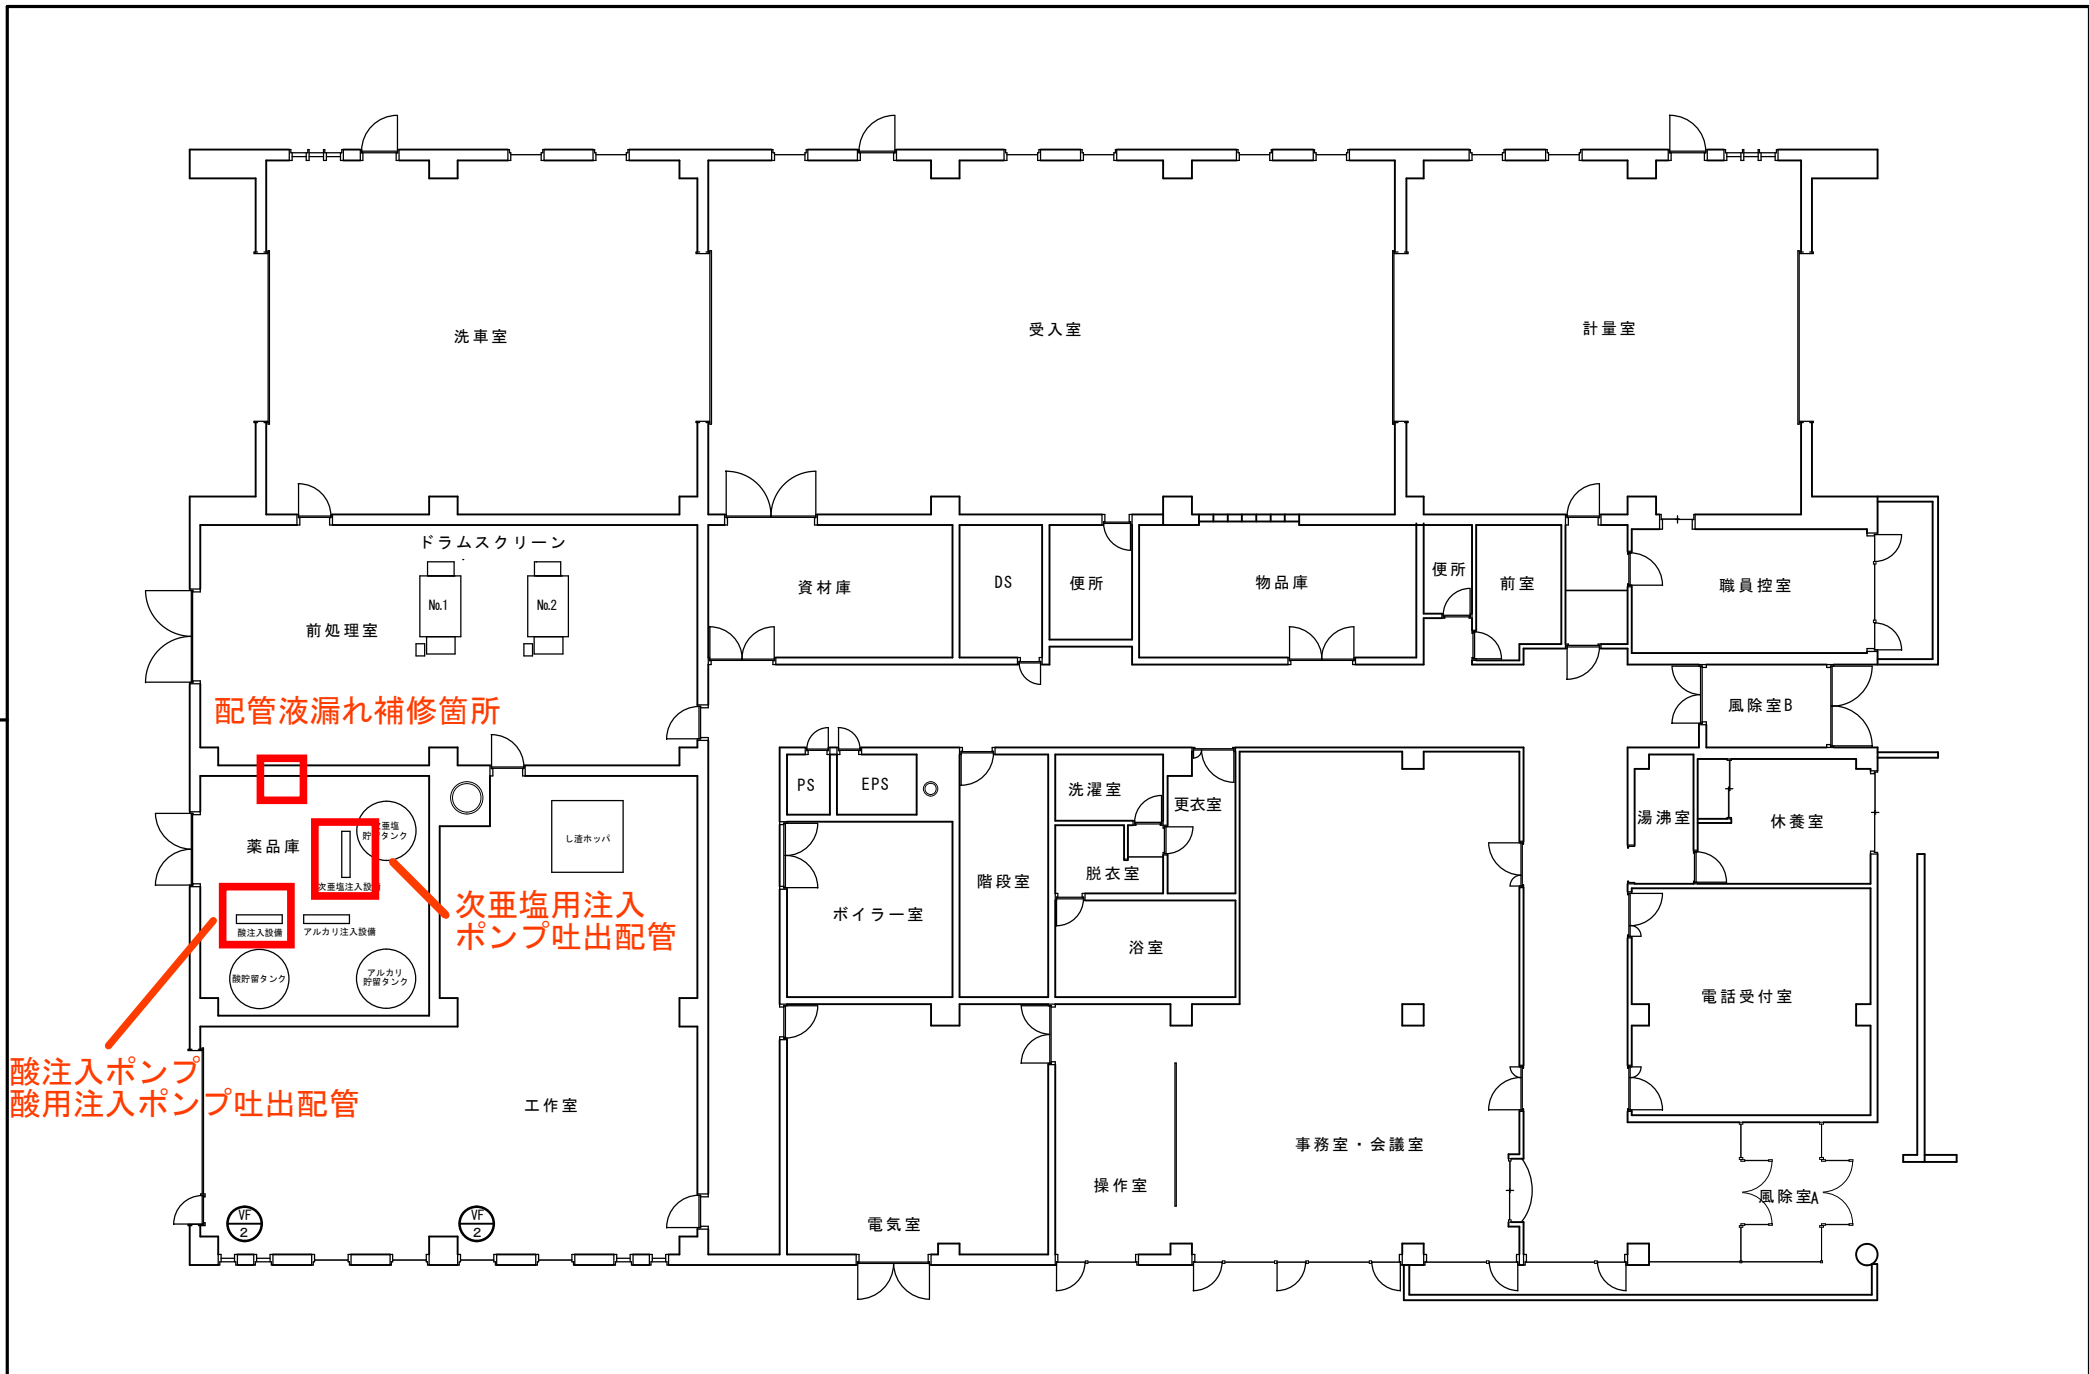

札幌市環境局環境事業部	課名	業務名	縮尺	図番
	処理場管理事務所	クリーンセンター脱臭設備整備業務		
		図面名		4/6
		クリーンセンター 1階平面図		

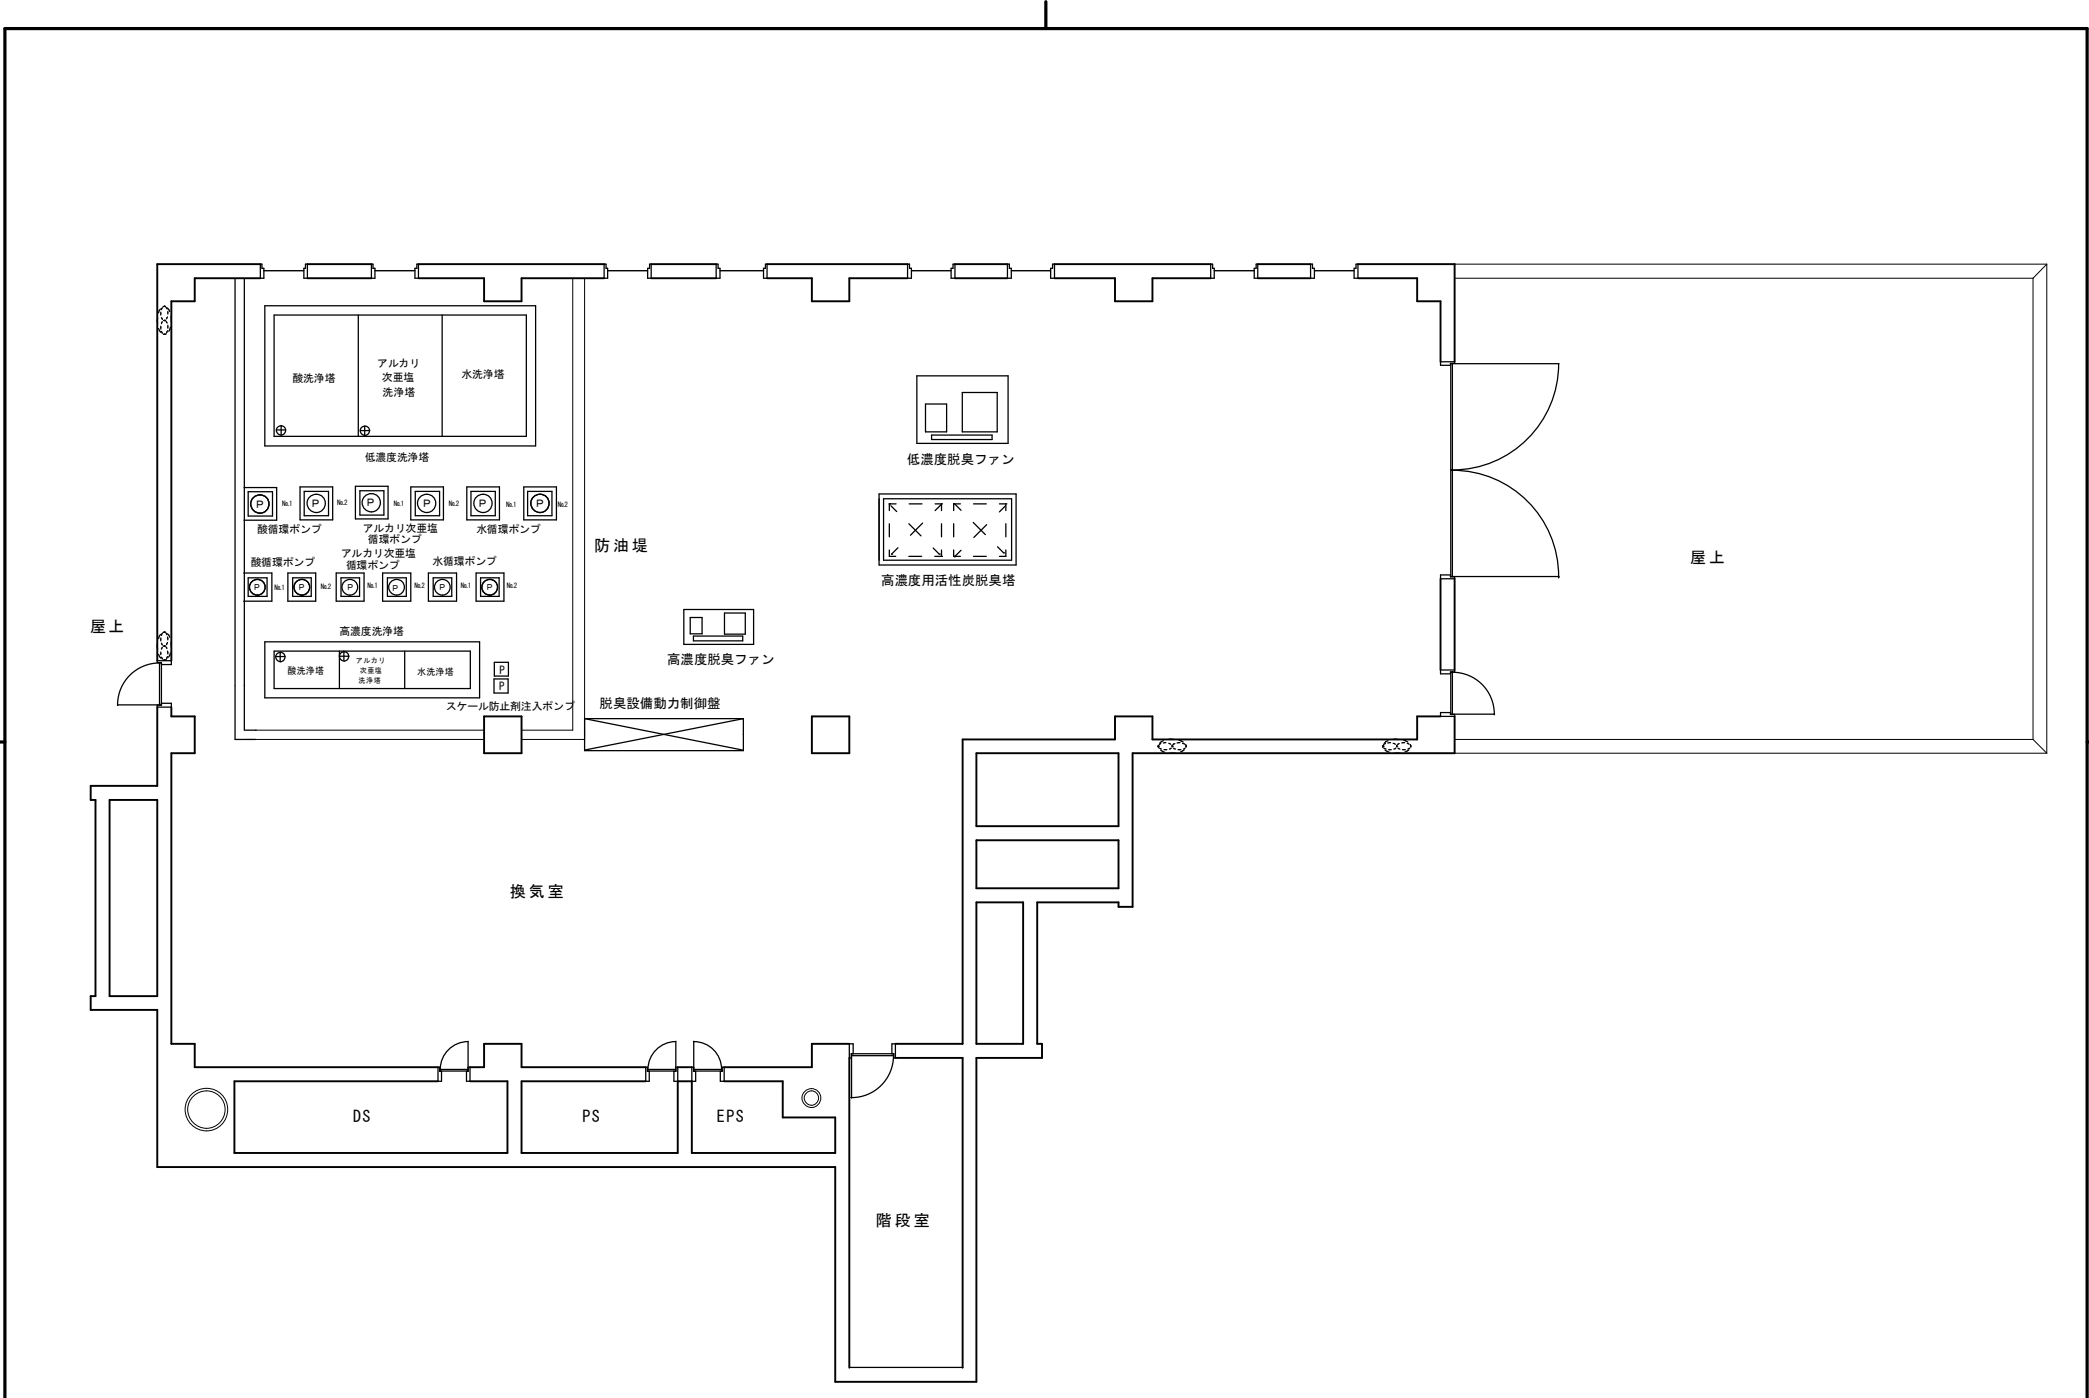

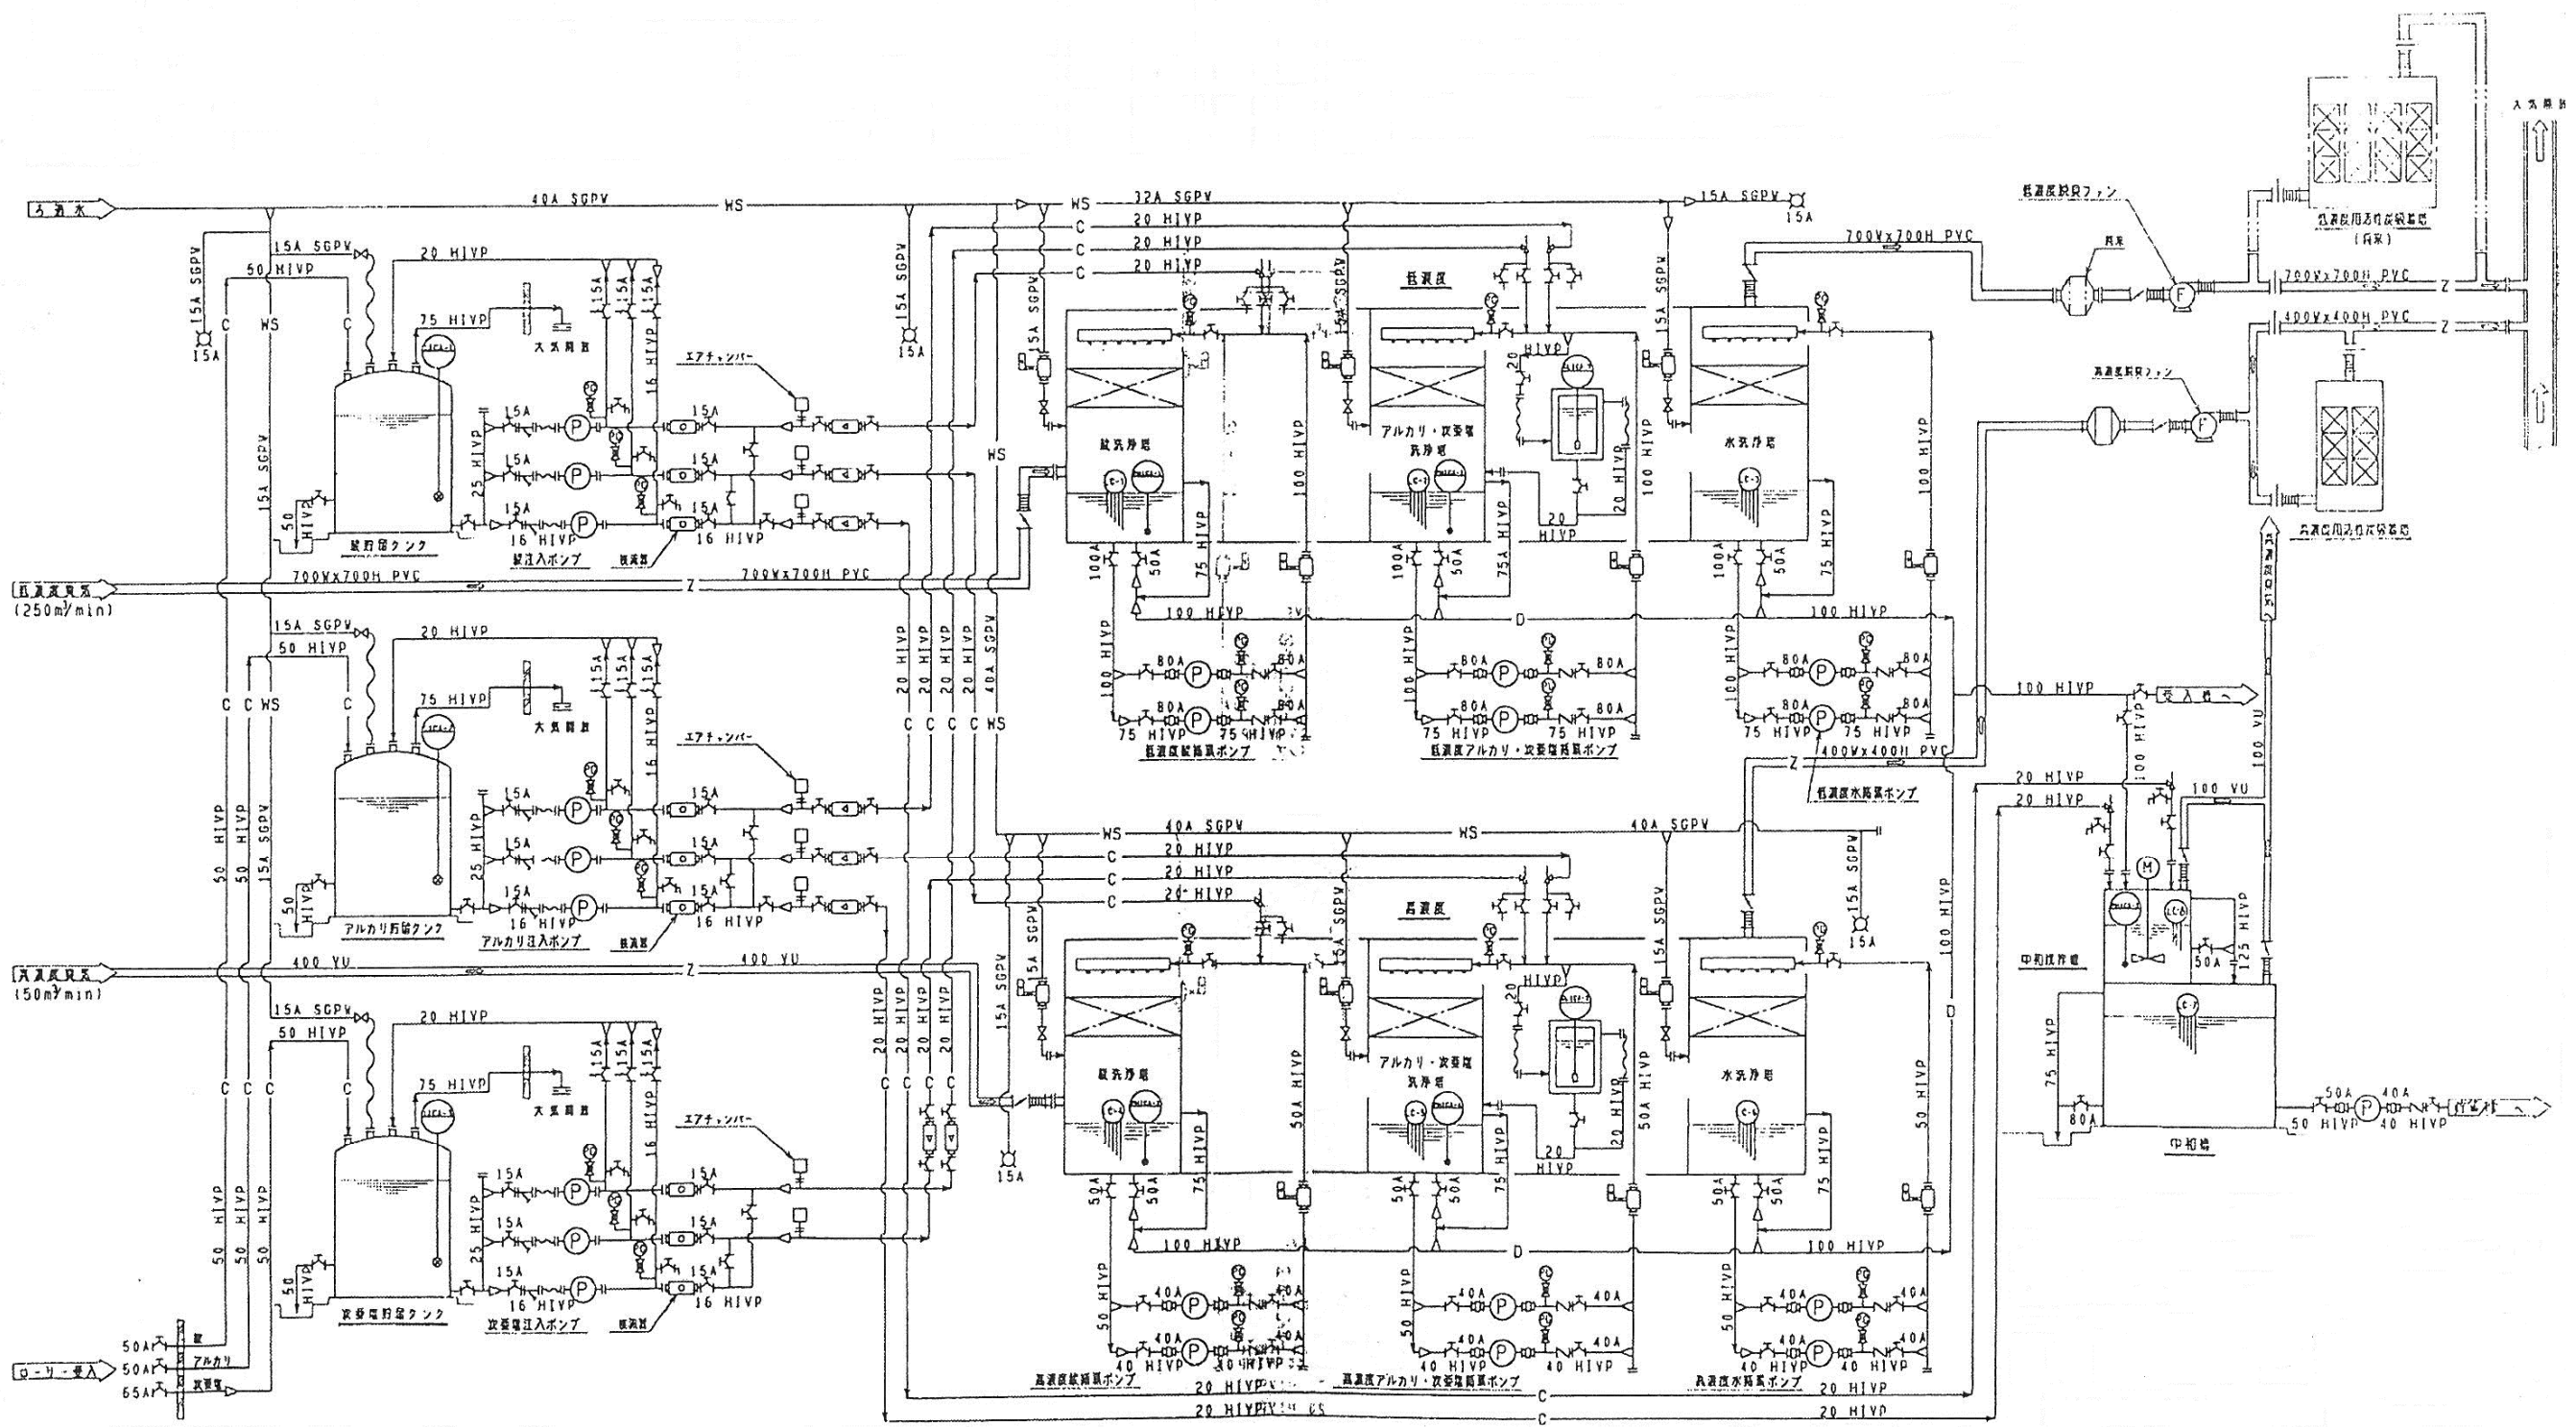

札幌市環境局環境事業部

課名
処理場管理事務所

業務名
図面名

クリーンセンター脱臭設備整備業務
脱臭処理設備フロー詳細図

図番
6
6