


案内図



札幌市手稲区手稲山口318番地 札幌市クリーンセンター

全体配置図

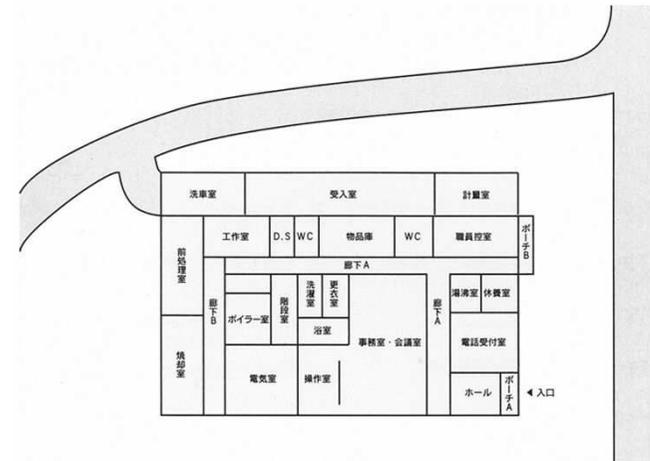

札幌市環境局環境事業部


課名
処理場管理事務所

業務名
クリーンセンター脱臭設備整備業務


図面名
案内図・位置図

図番
1 / 6

脱臭処理設備

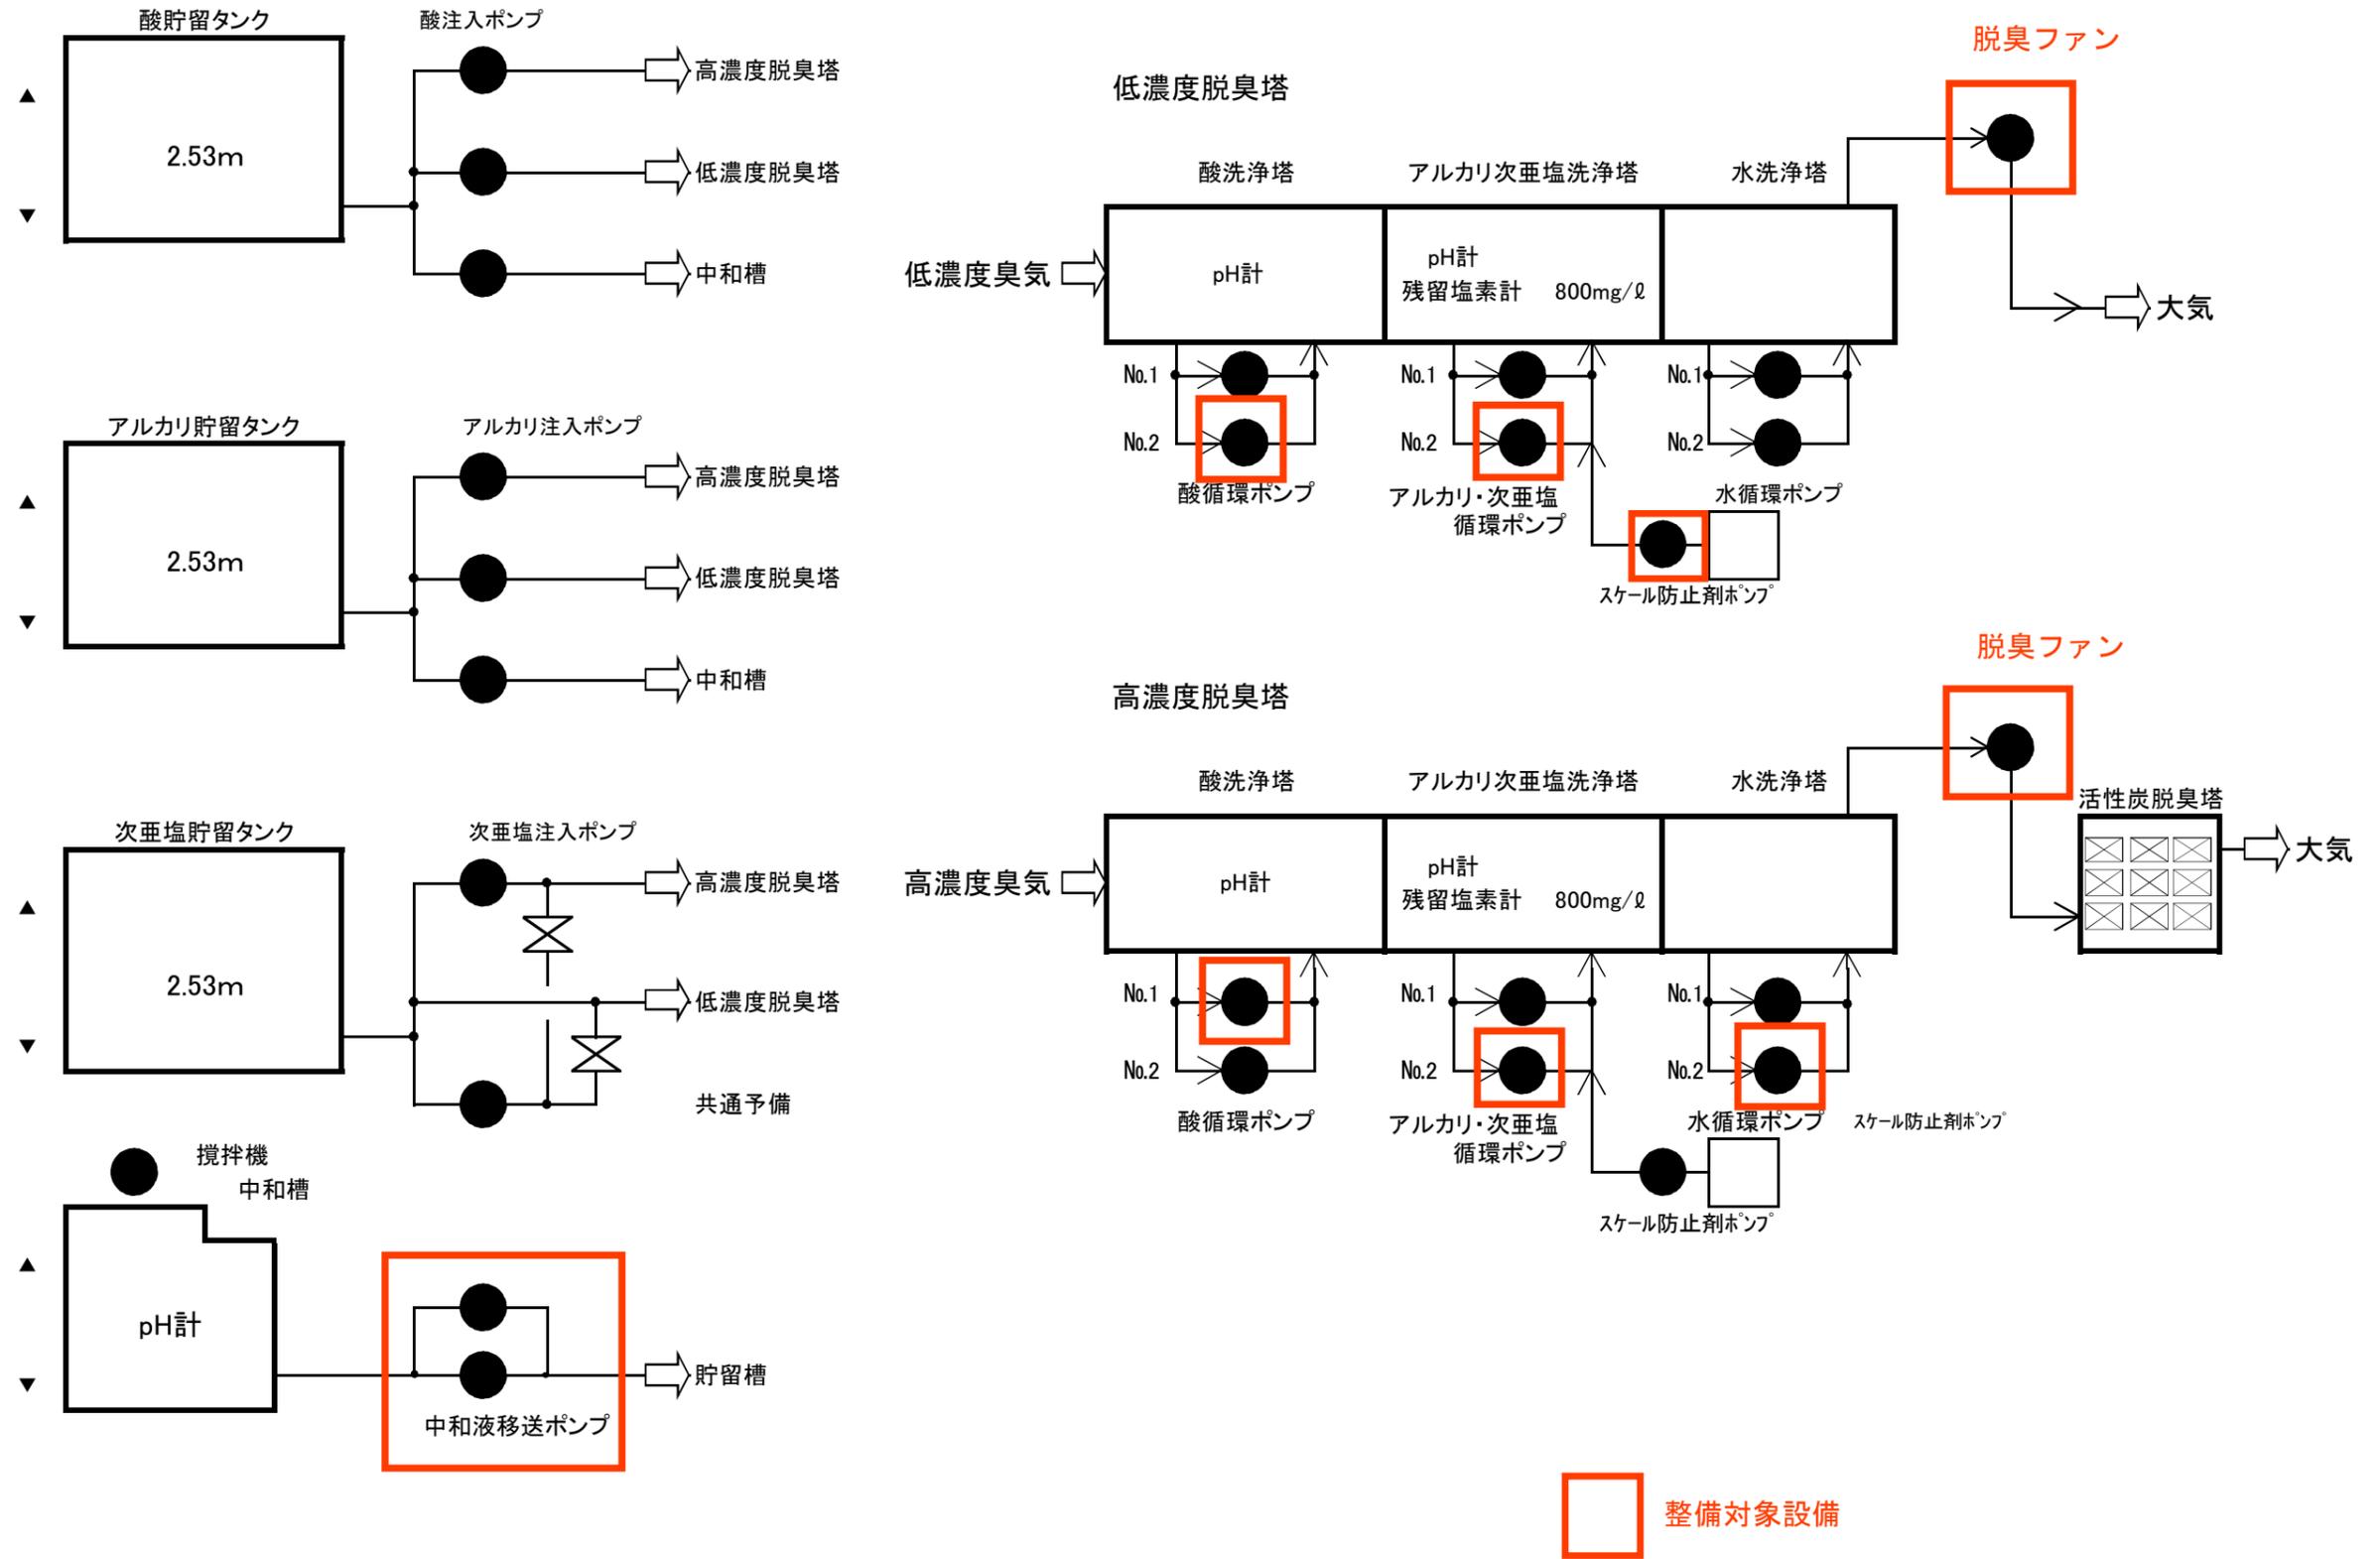


整備対象設備

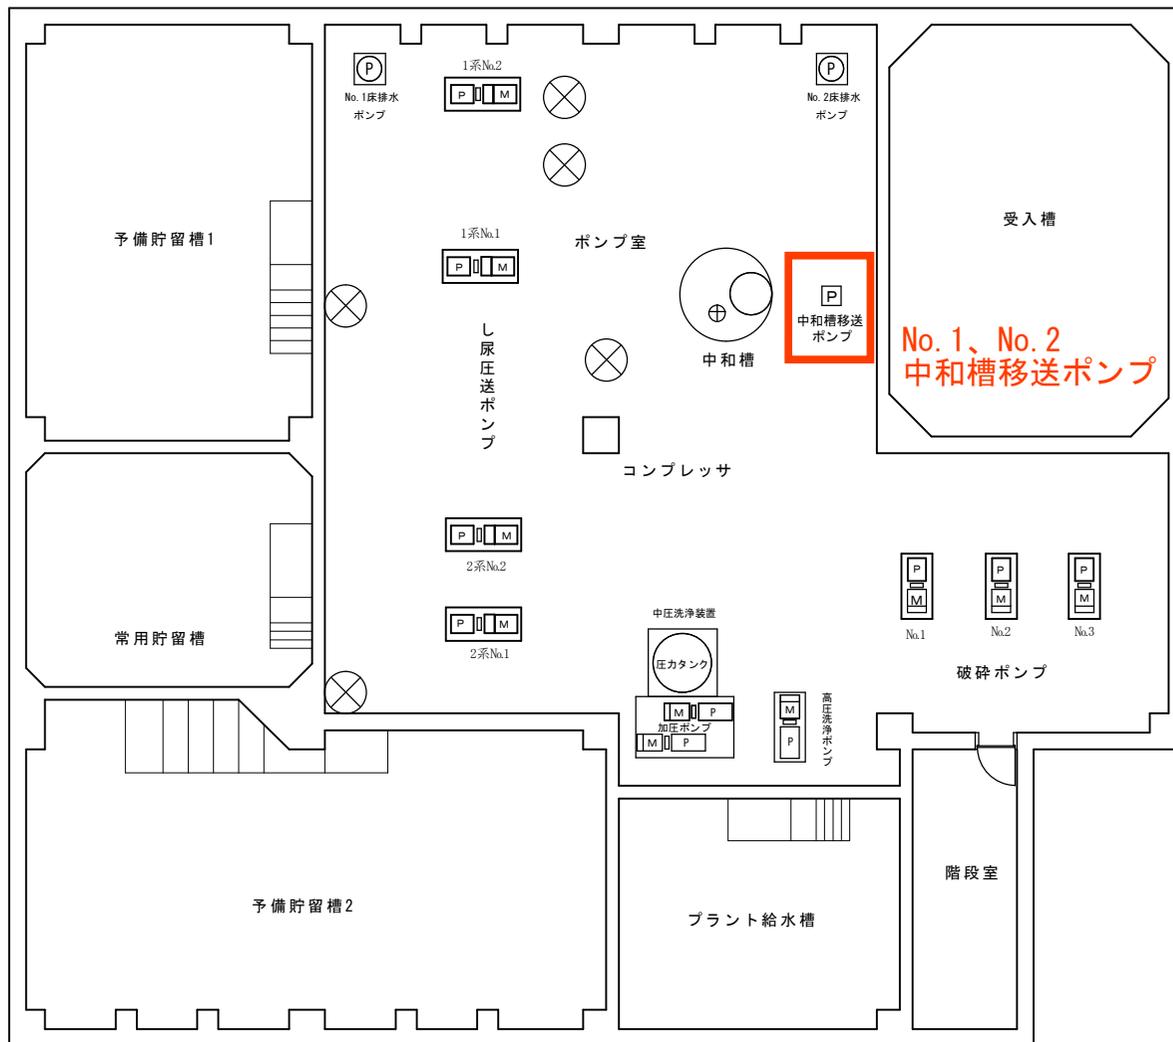


No. 1、No. 2
中和槽移送ポンプ

整備対象設備

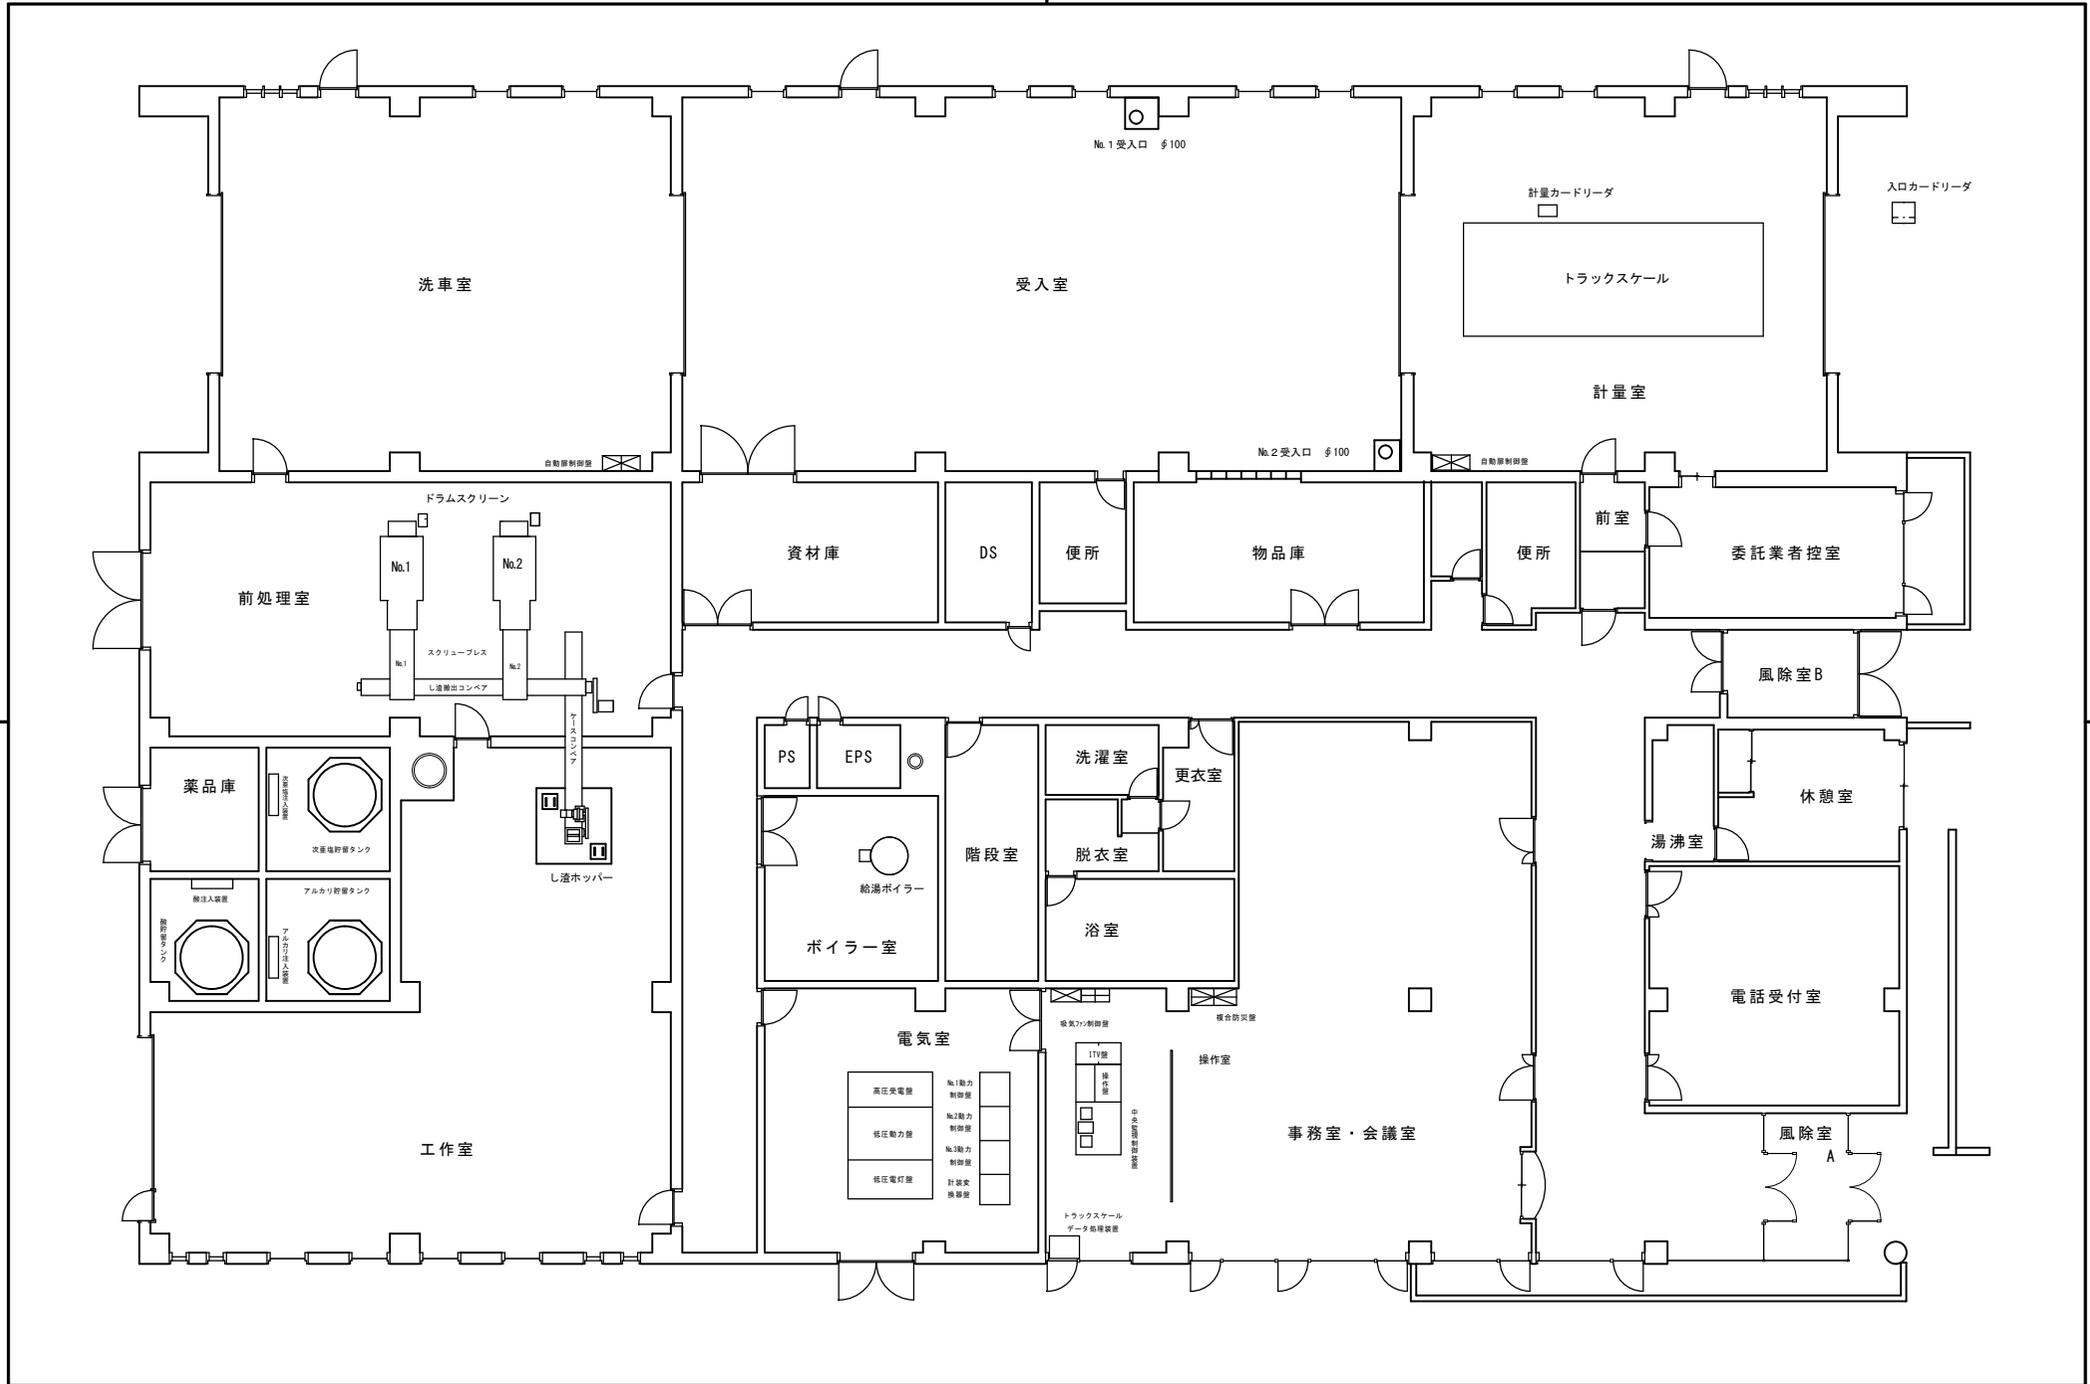


札幌市環境局環境事業部	課名	業務名	縮尺	図番
	処理場管理事務所	クリーンセンター脱臭設備整備業務		
		図面名		
		クリーンセンター1階平面図		

No. 2低濃度酸循環ポンプ
 No. 2低濃度アルカリ・次亜塩循環ポンプ

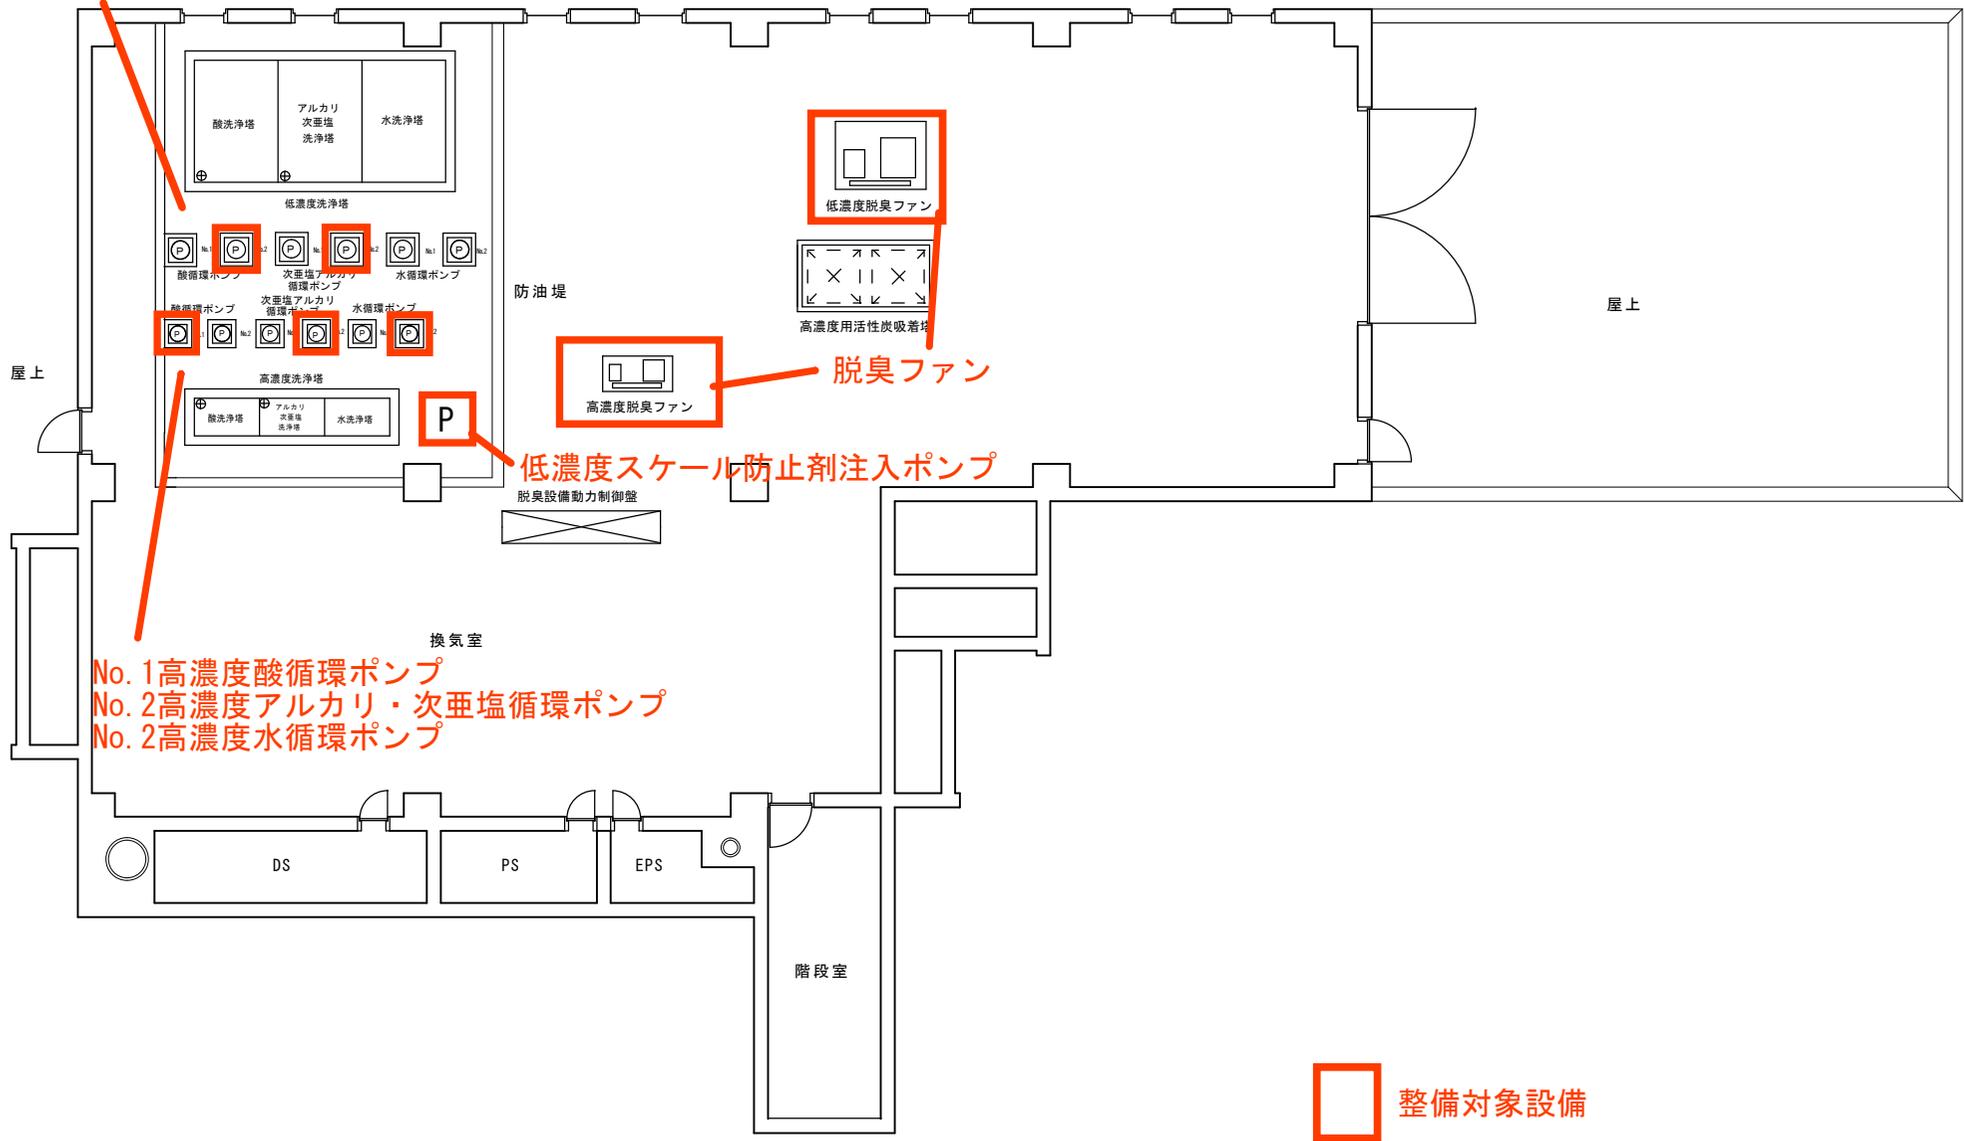

No. 1高濃度酸循環ポンプ
 No. 2高濃度アルカリ・次亜塩循環ポンプ
 No. 2高濃度水循環ポンプ

整備対象設備

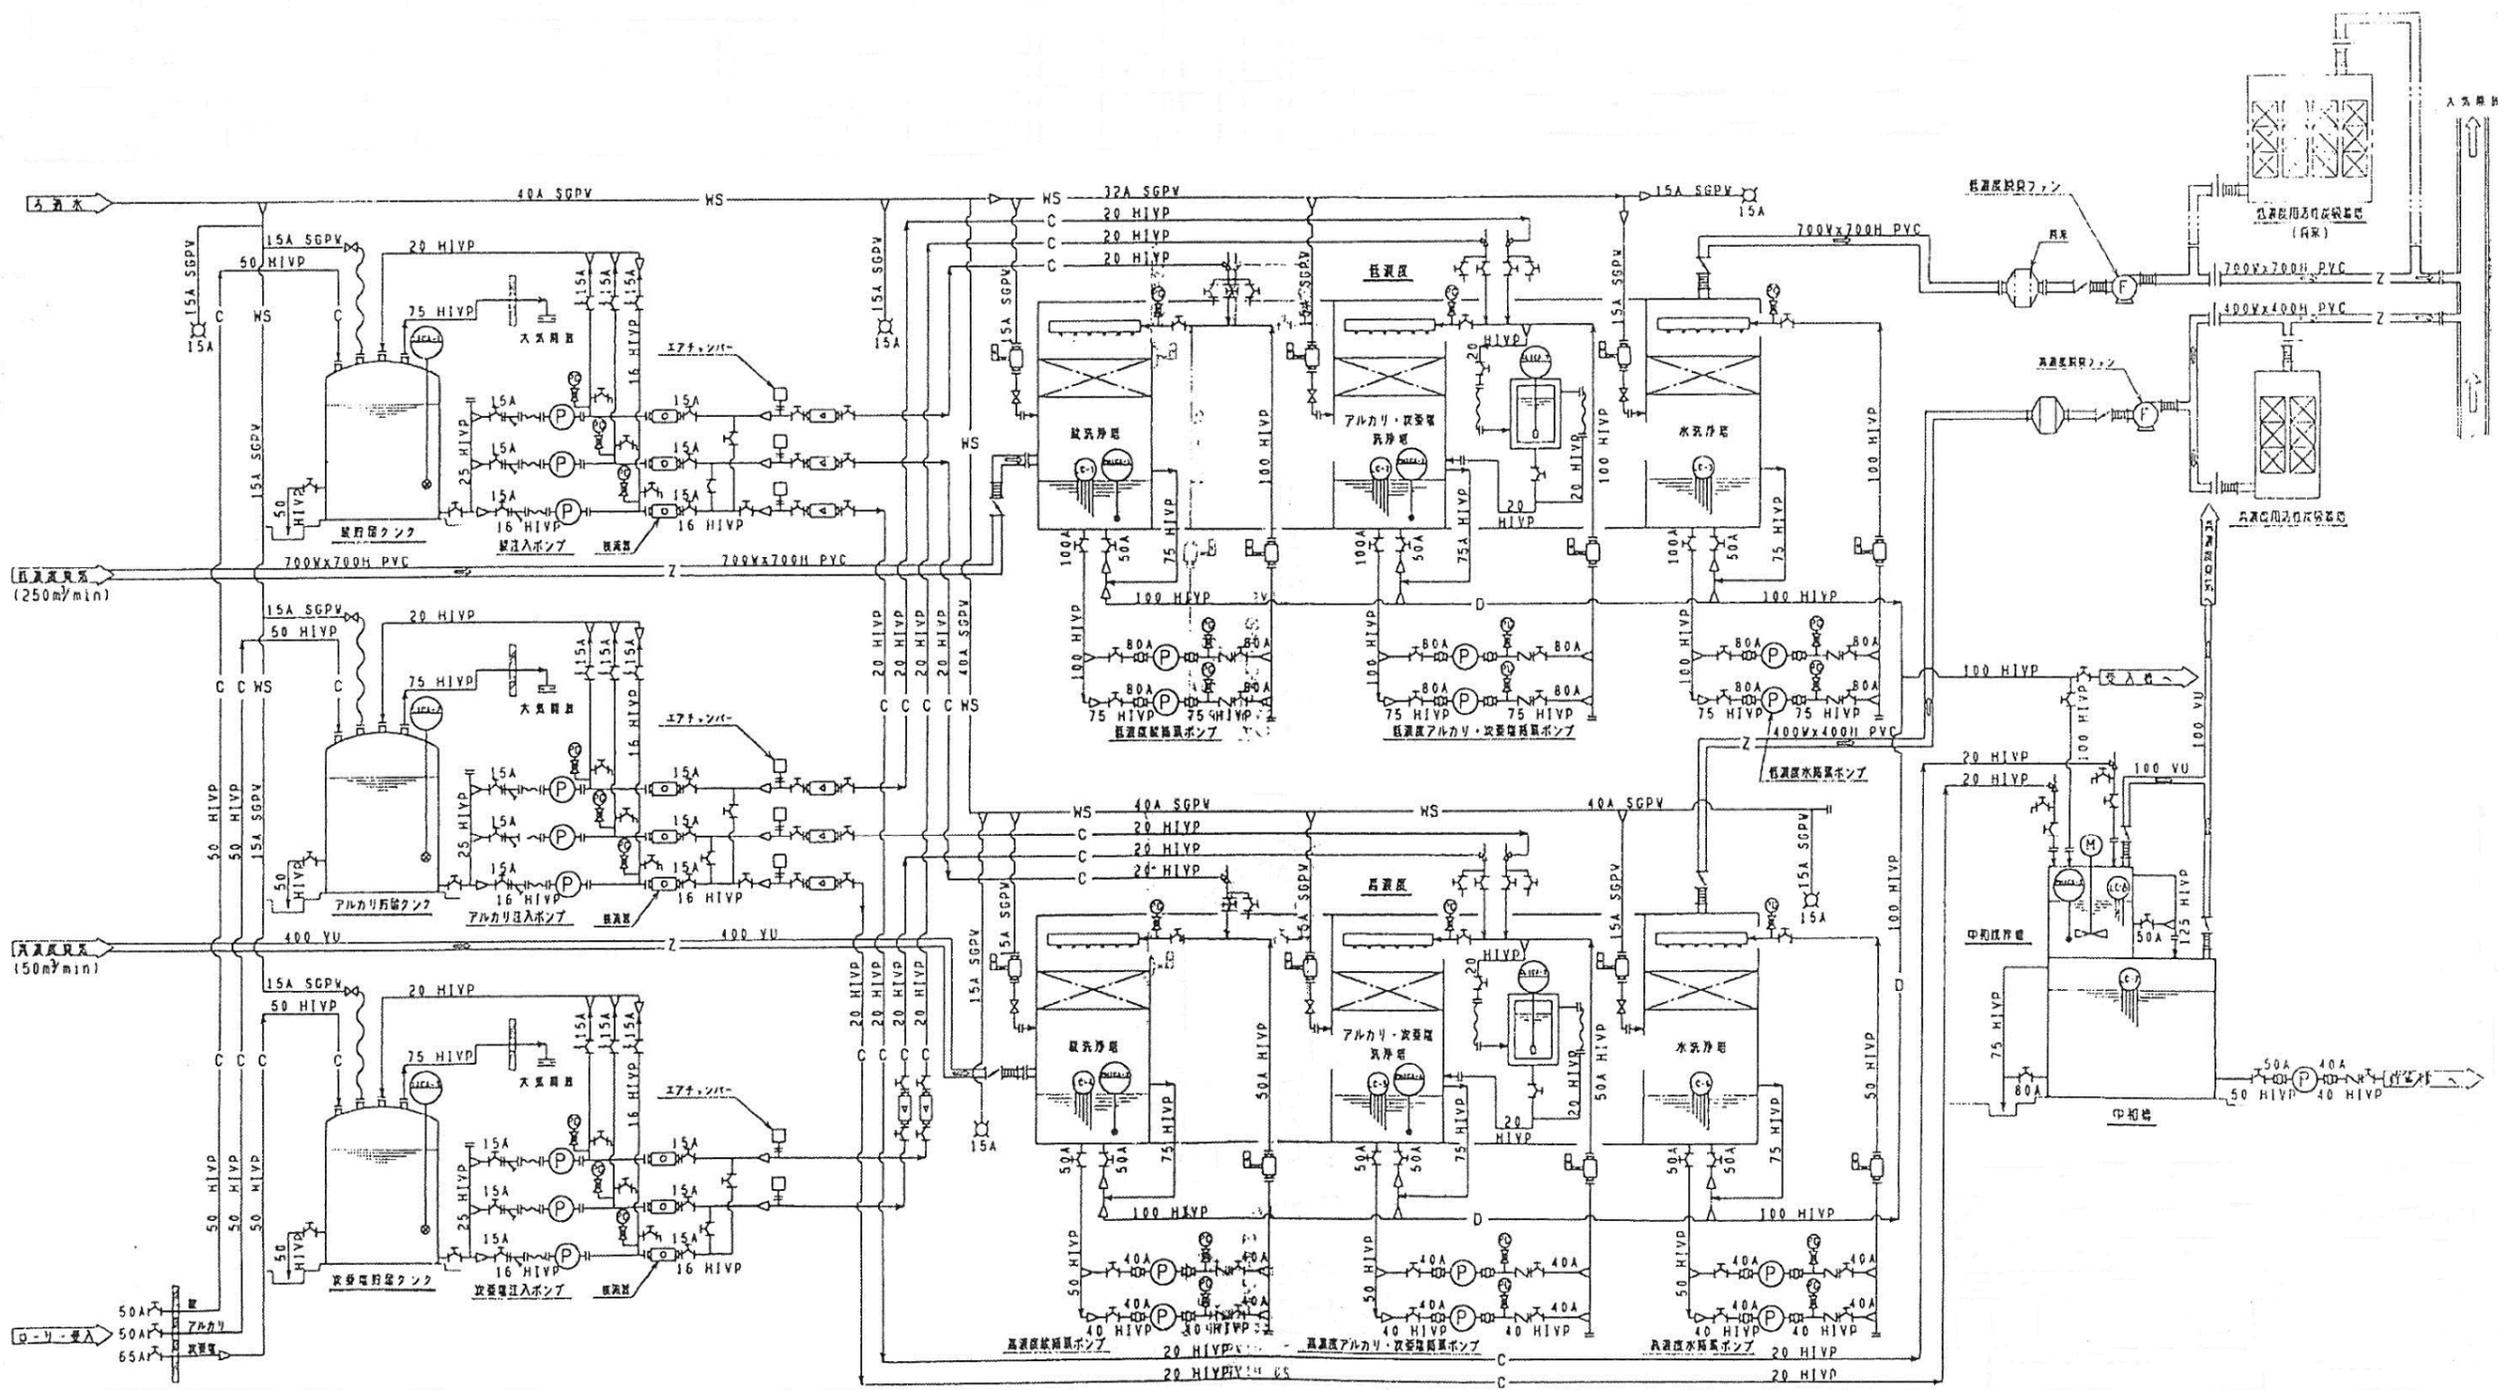

札幌市環境局環境事業部

課名
処理場管理事務所

業務名
図面名

クリーンセンター脱臭設備整備業務
脱臭処理設備フロー詳細図

図番
6
6