



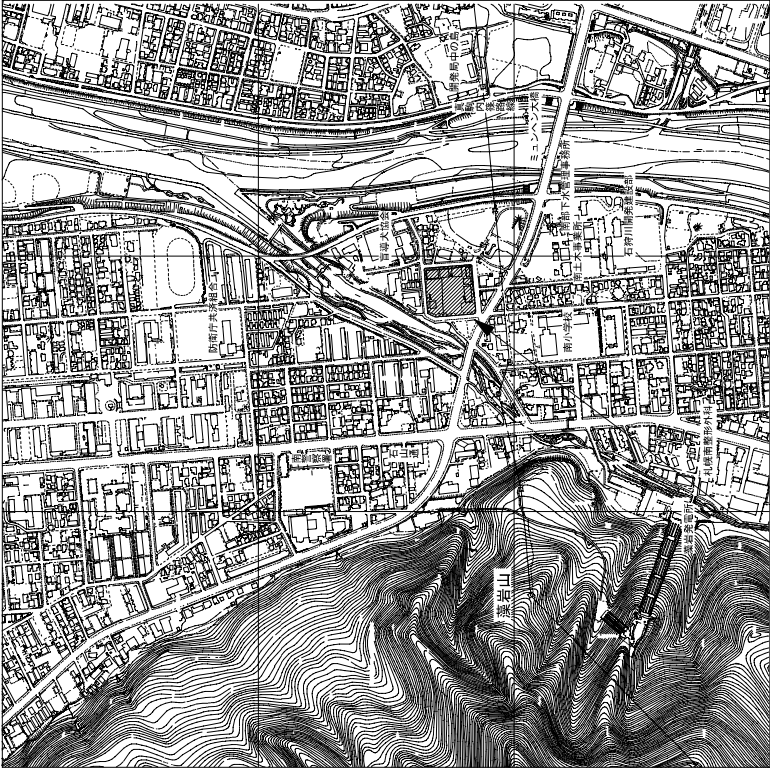



施行場所：札幌市南区南30条西8丁目

位置図 1 : 10000

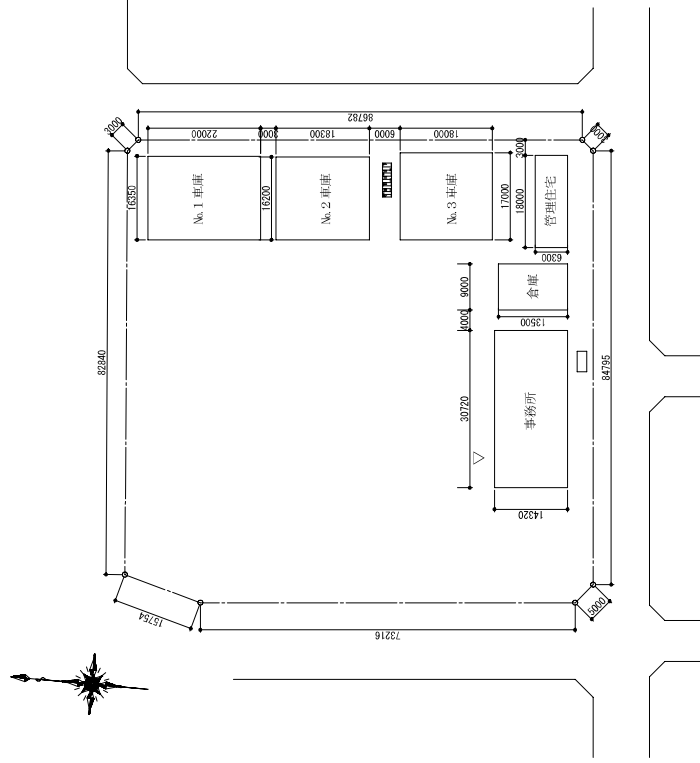

配置図 1 : 1000

札幌市環境局環境事業部						図 番	
課 名	課 長	係 長	設計主任	製 図	工 事 名		
					図 面 名		
					SCALE 図 示		
施設整備課						中央清掃事務所位置図・配置図	

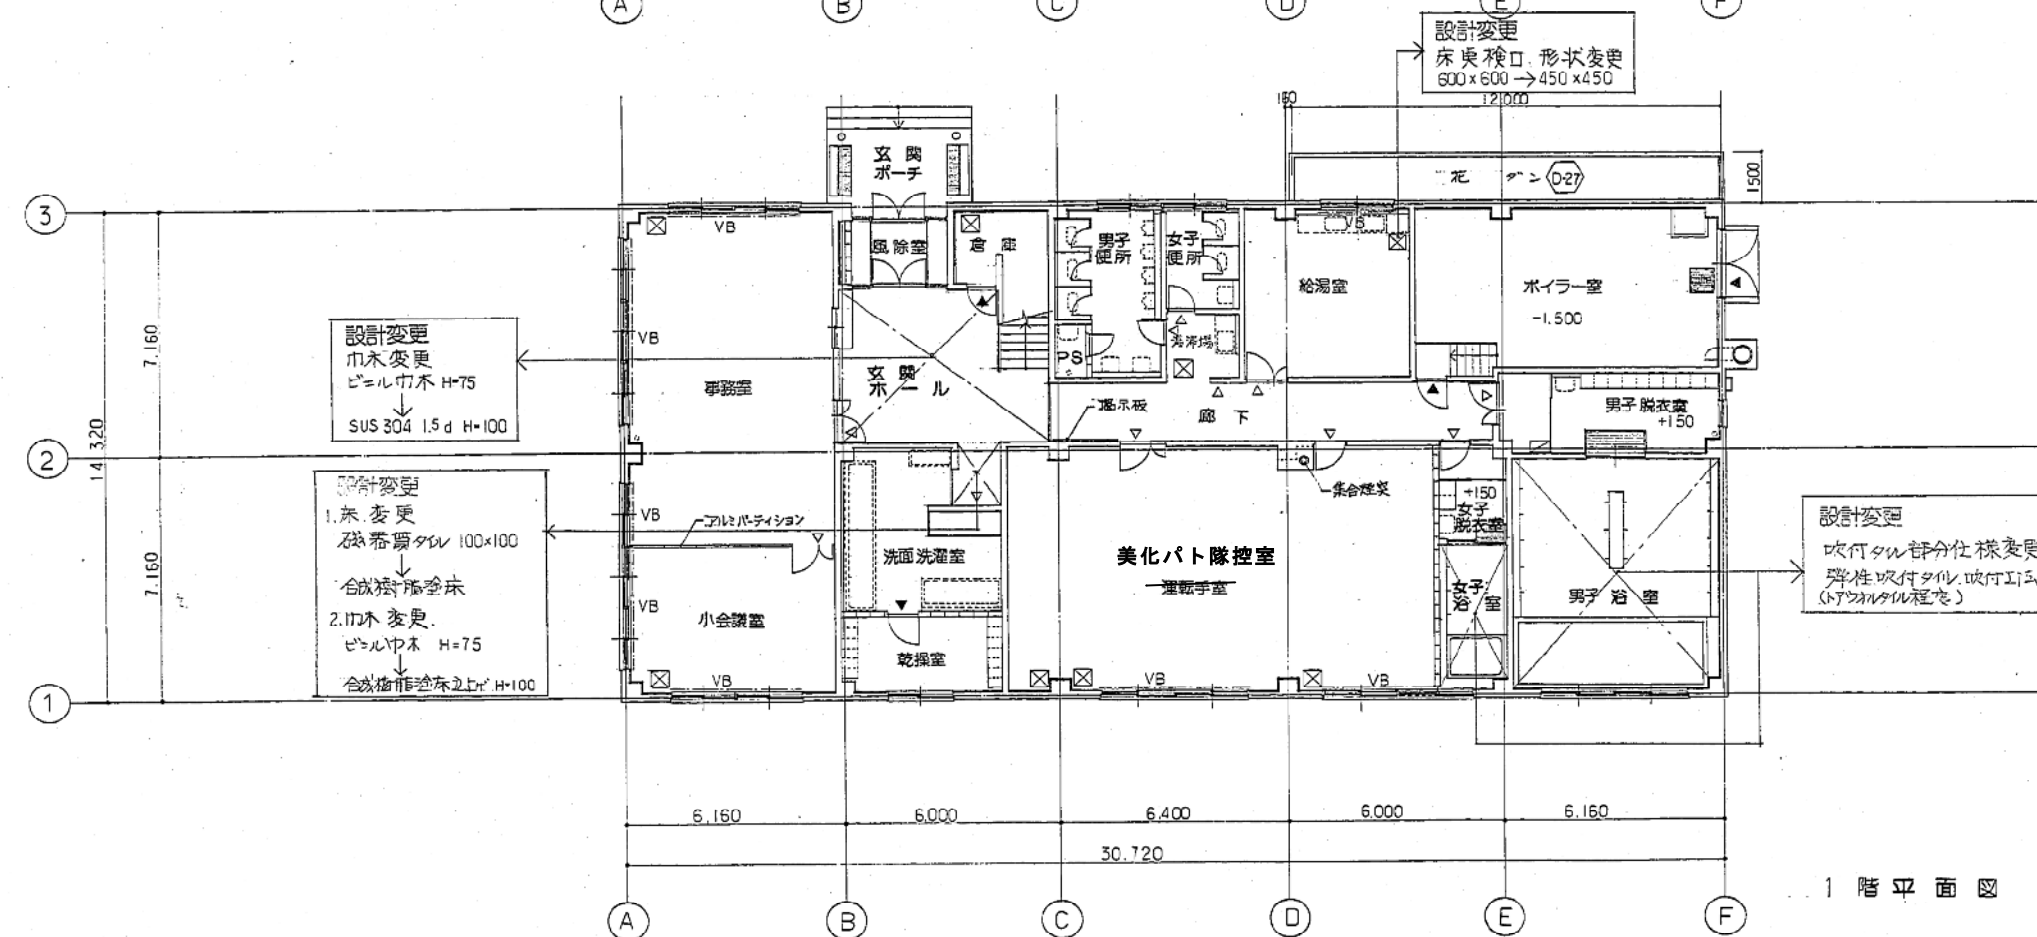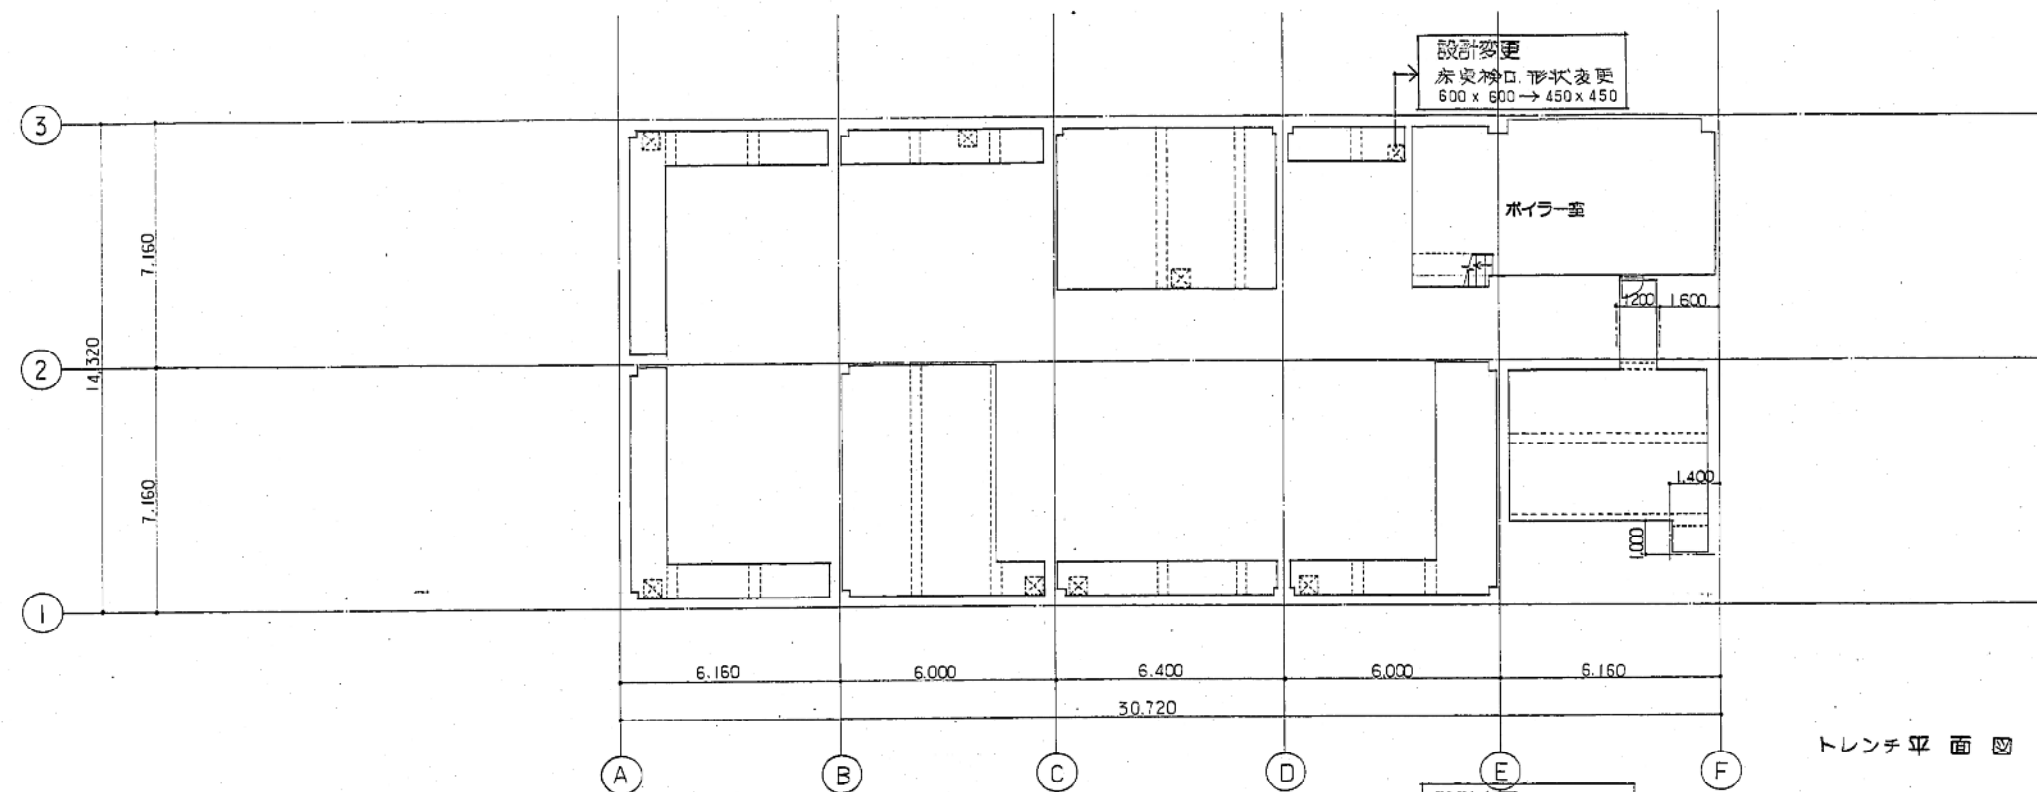

株式会社 札幌日総建

1級建築士大臣登録第26880 杉田英尚

工事名 中央清掃事務所管理棟 改築工事

第1回設計変更図

図面名




1階平面図

縮尺 1:100

年月日

59.6

3

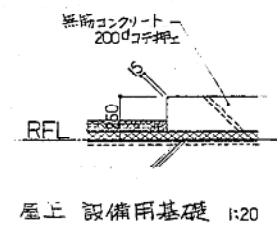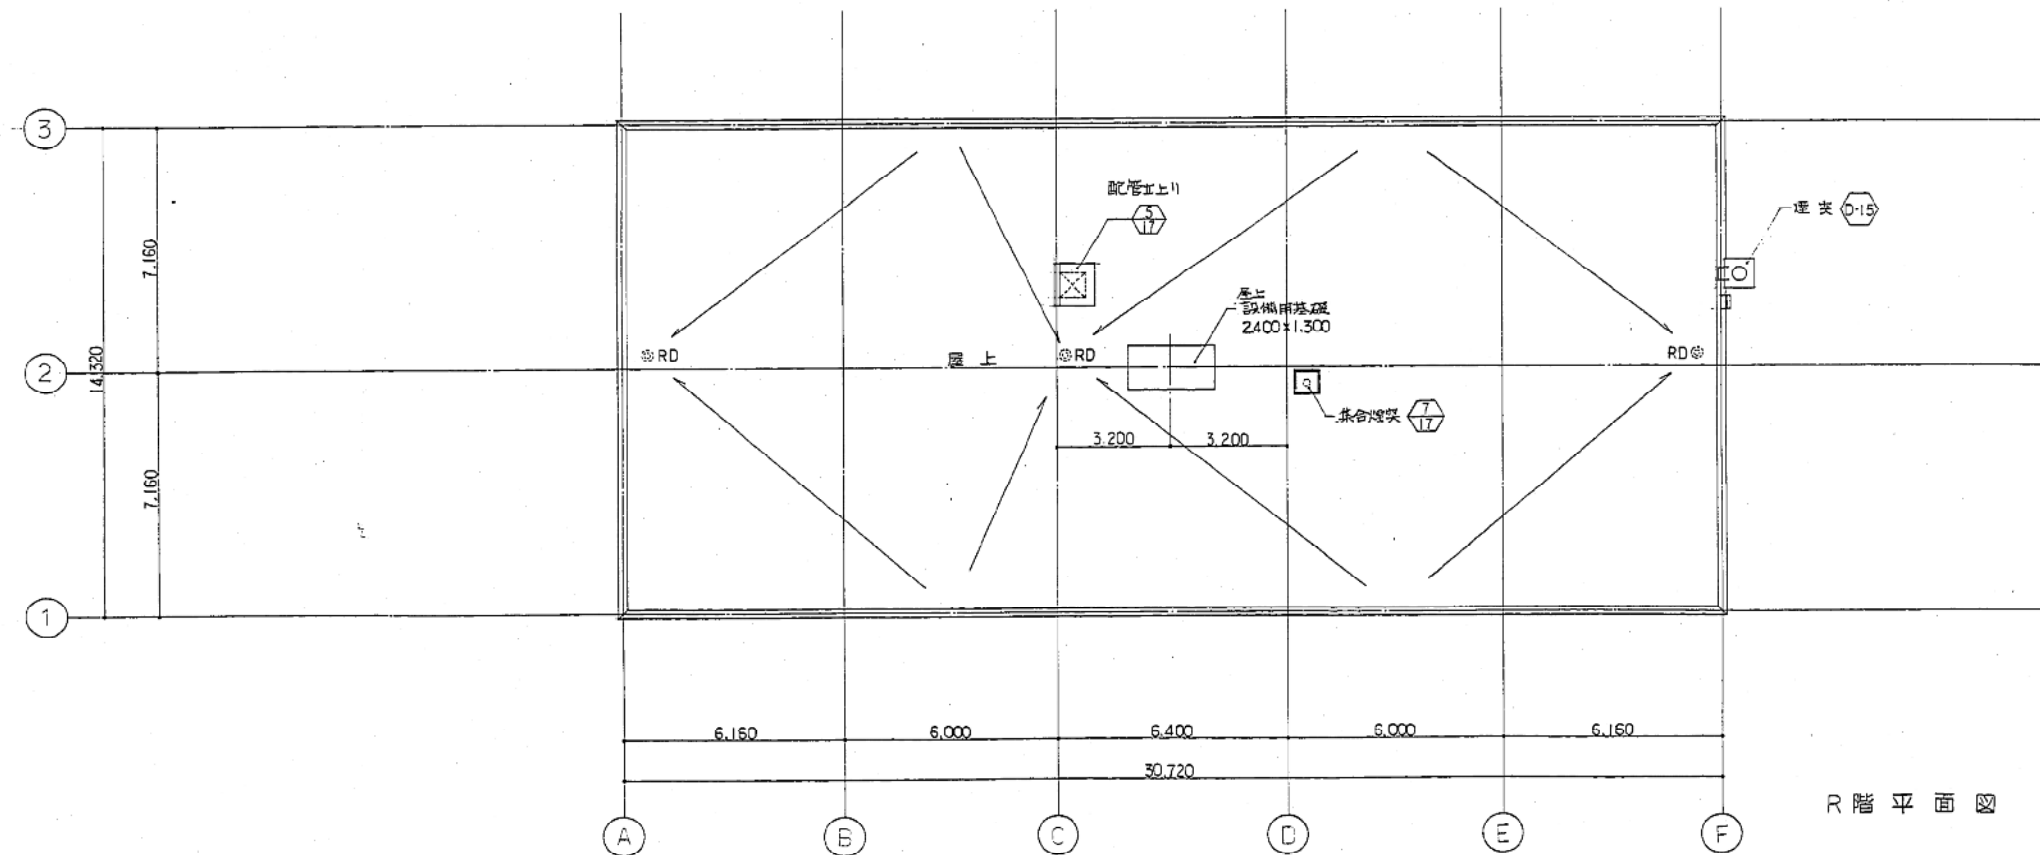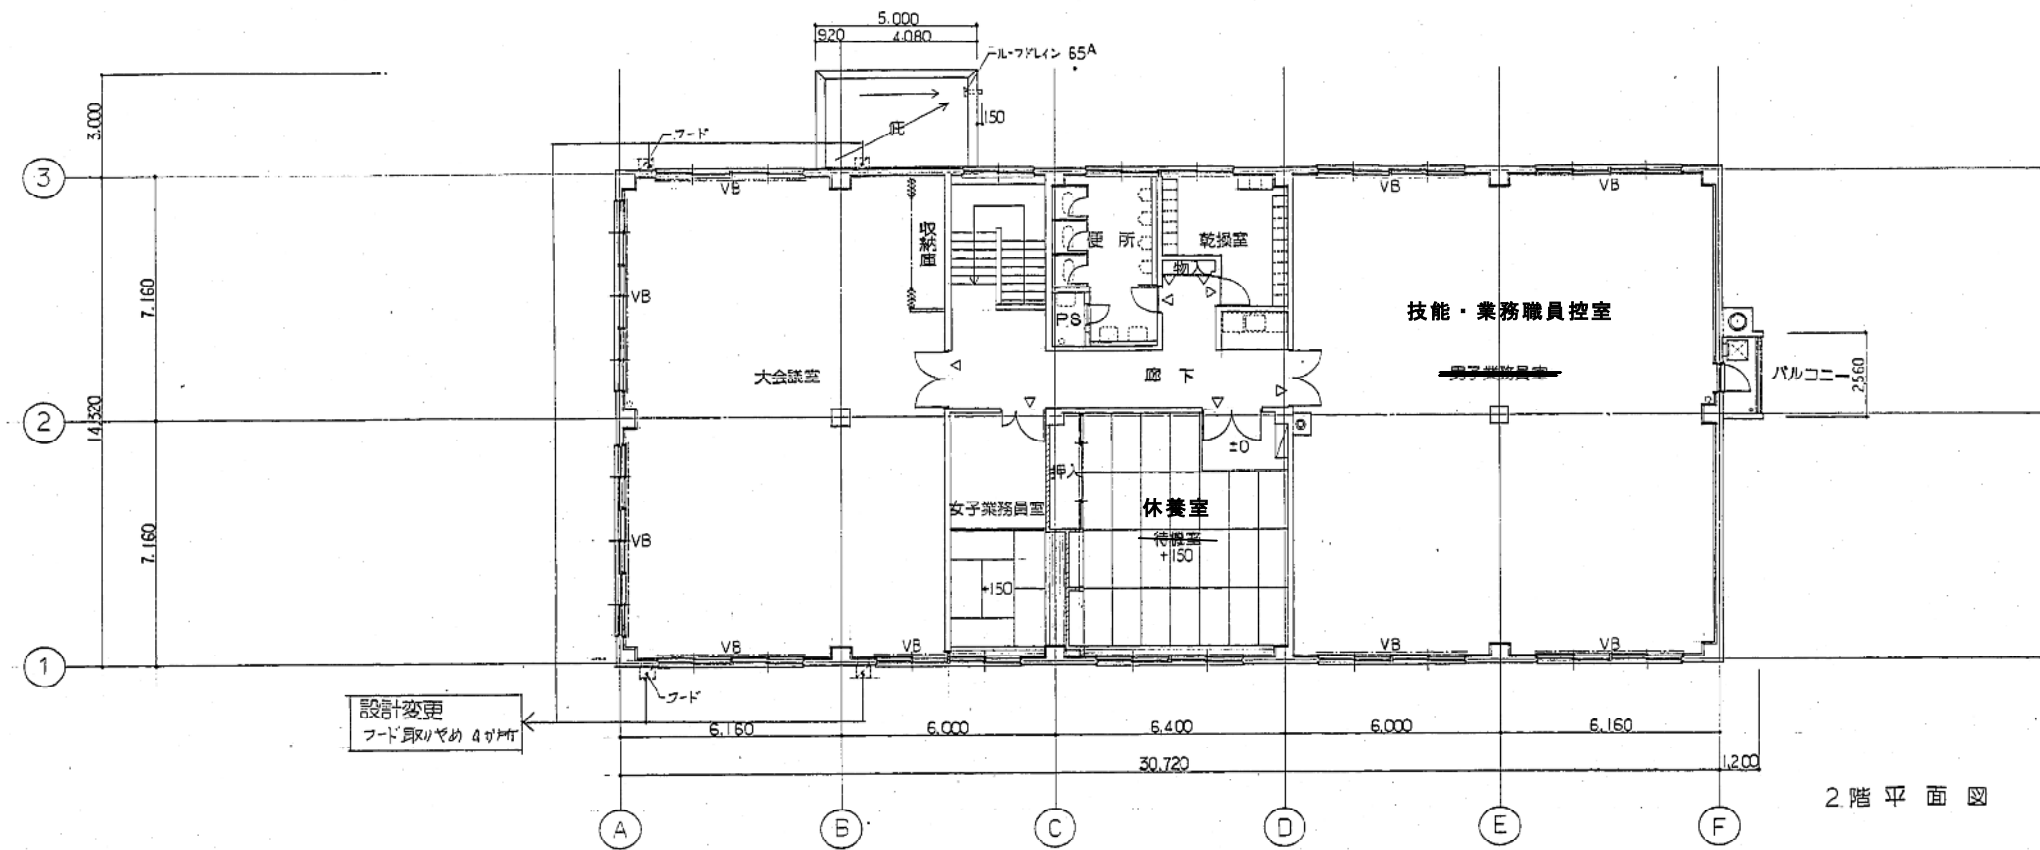

株式会社 札幌日総建
1級建築士大匠登録第26880 杉田英尚

工事名 中央消防署消防機械改築工事
第1回設計変更図
図面名 2階・R階平面図
縮尺 1:100
年月日 59.