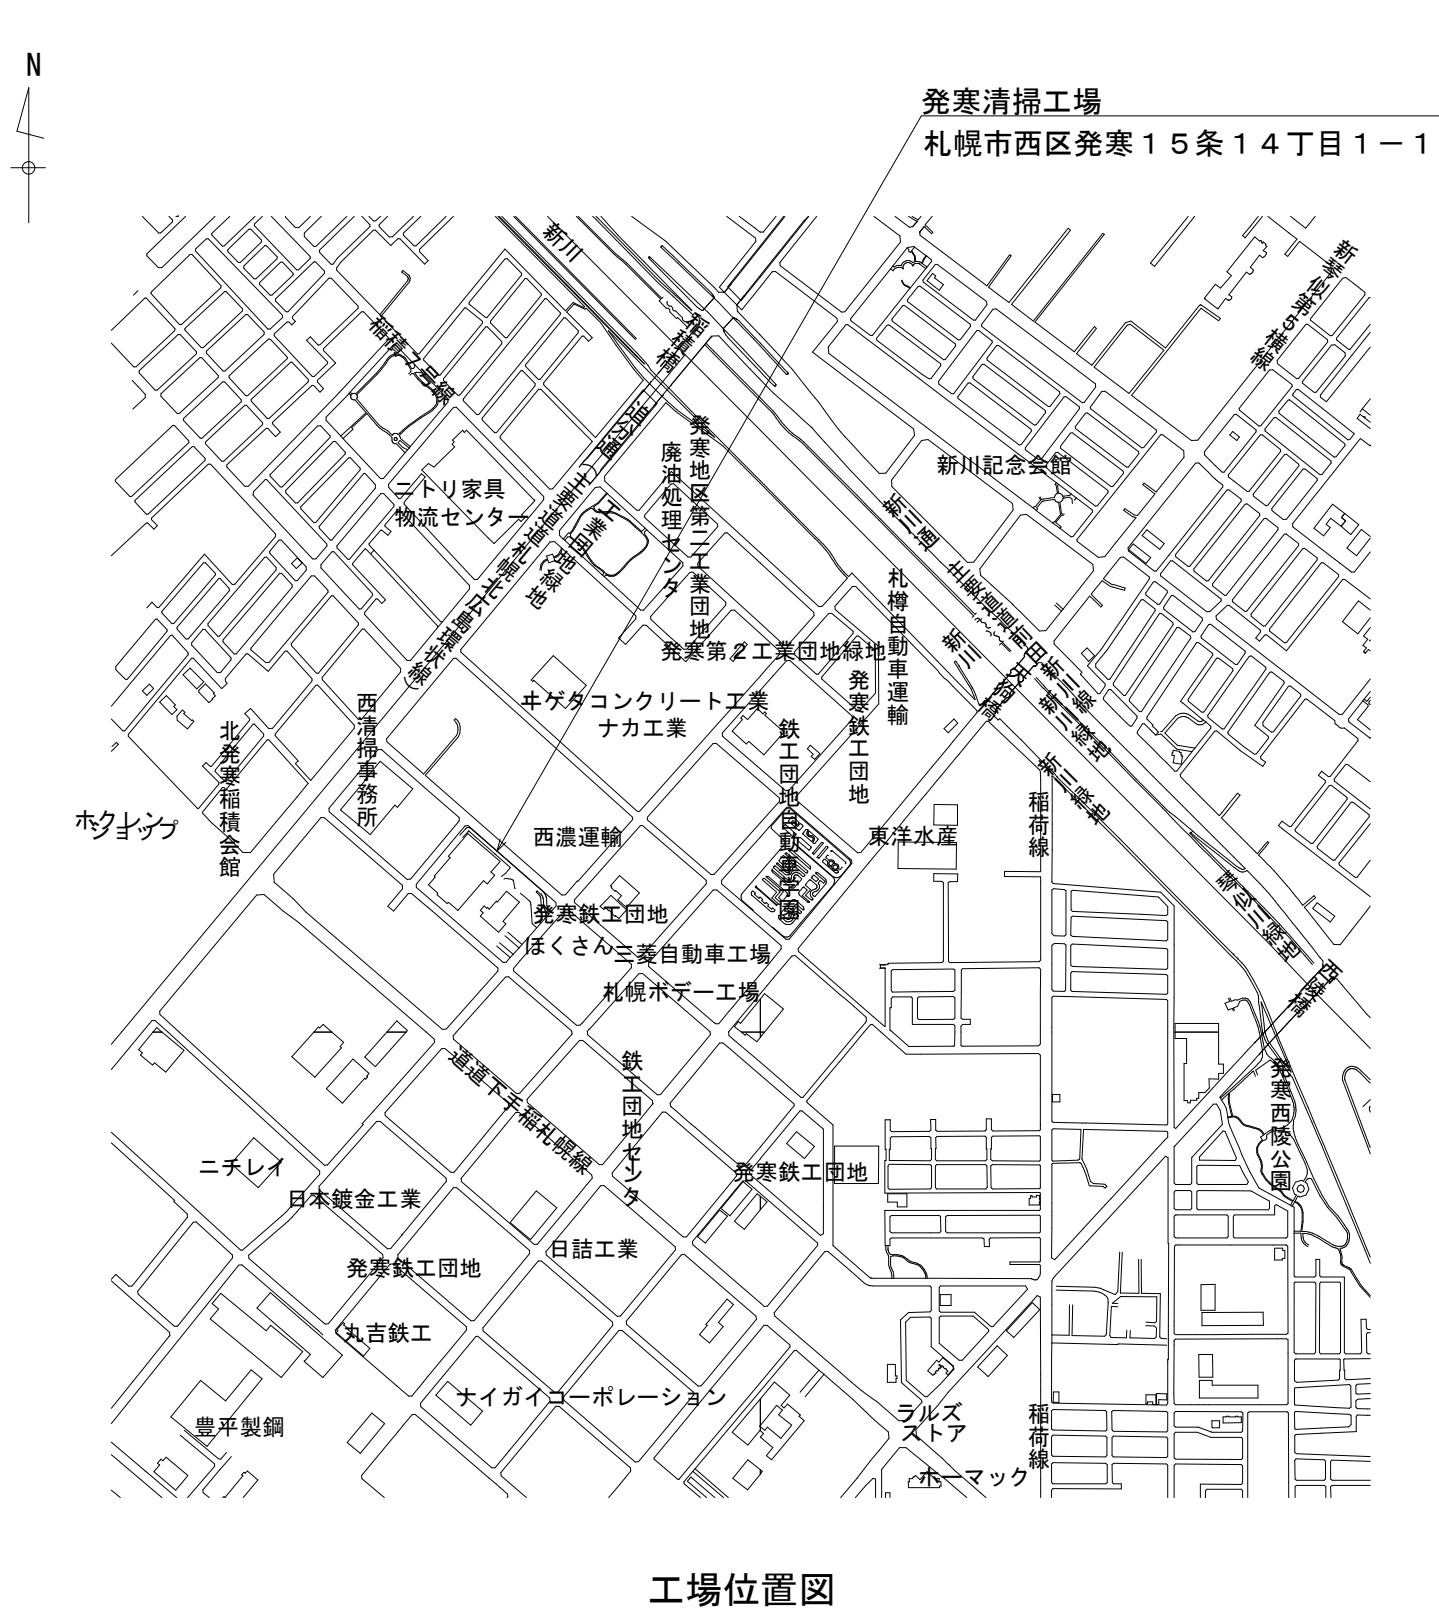



令和 8 年度

設 計 図 面


1	位置図・配置図		
2	3 階平面図		
3	屋上階平面図		
4	仮設計画図（参考図）		
5	詳細図		



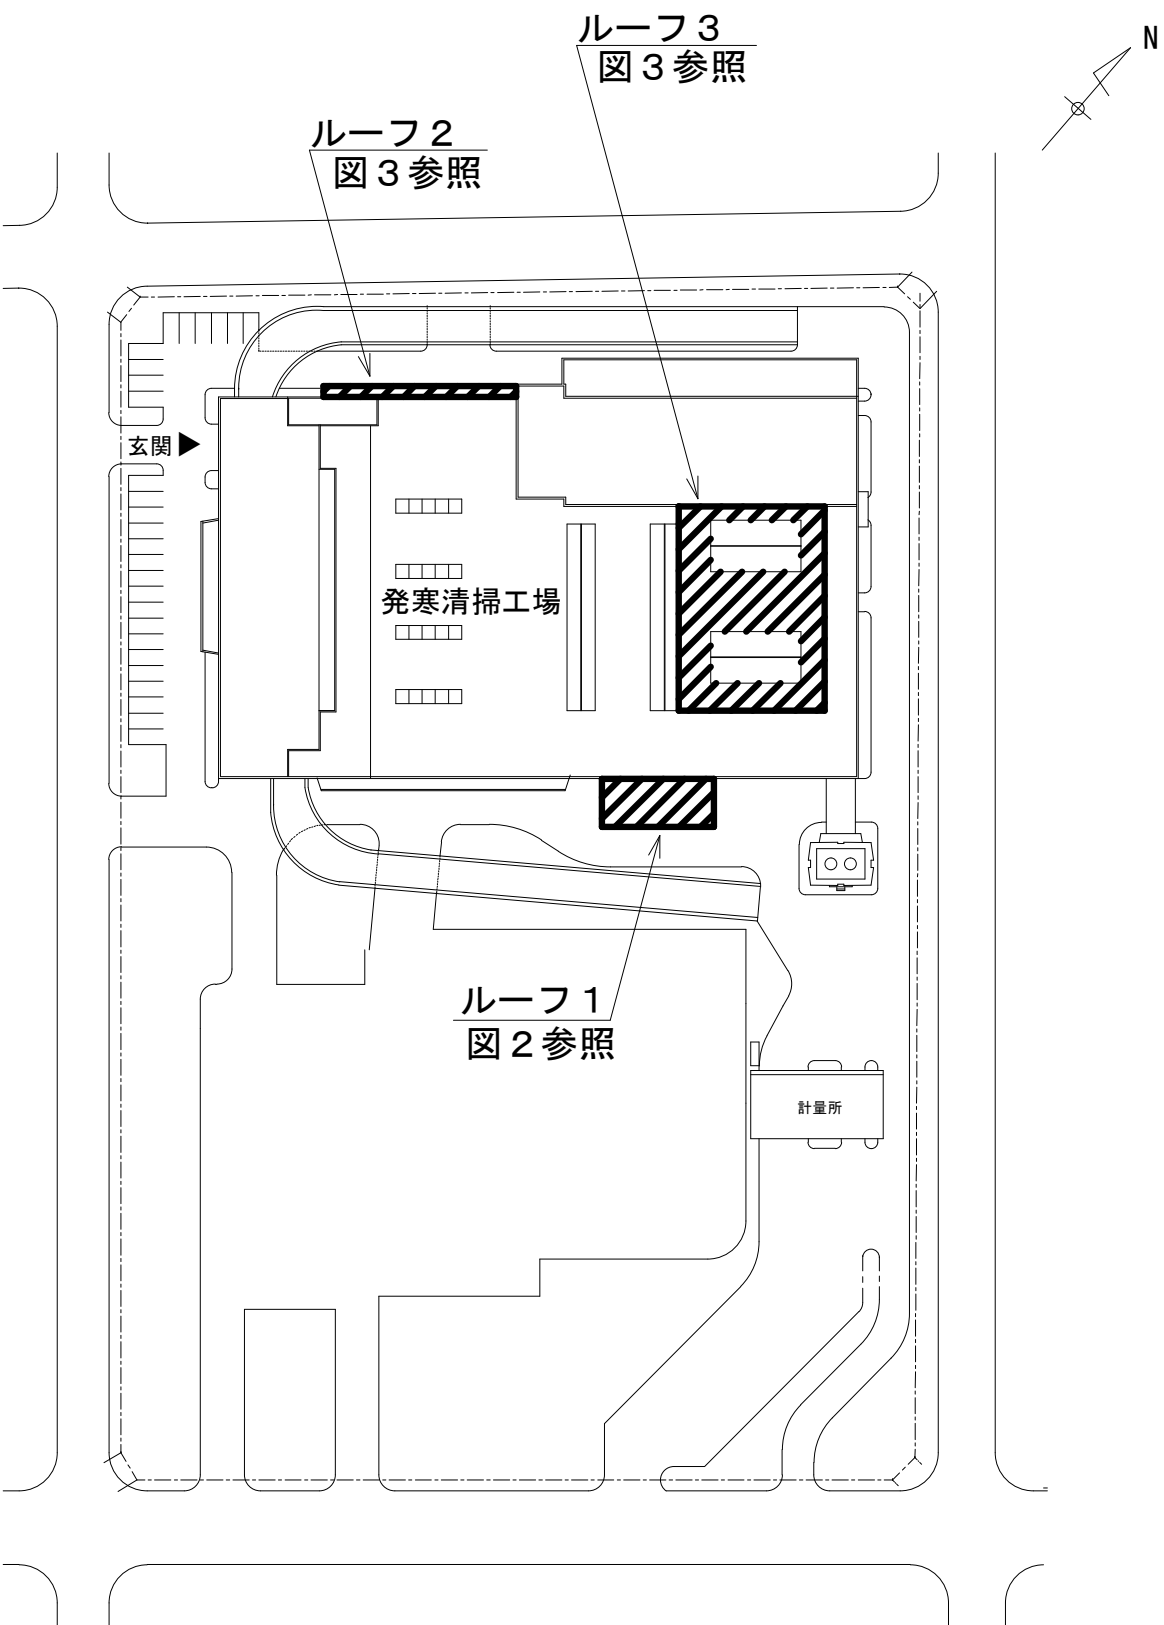工場位置図




配置図






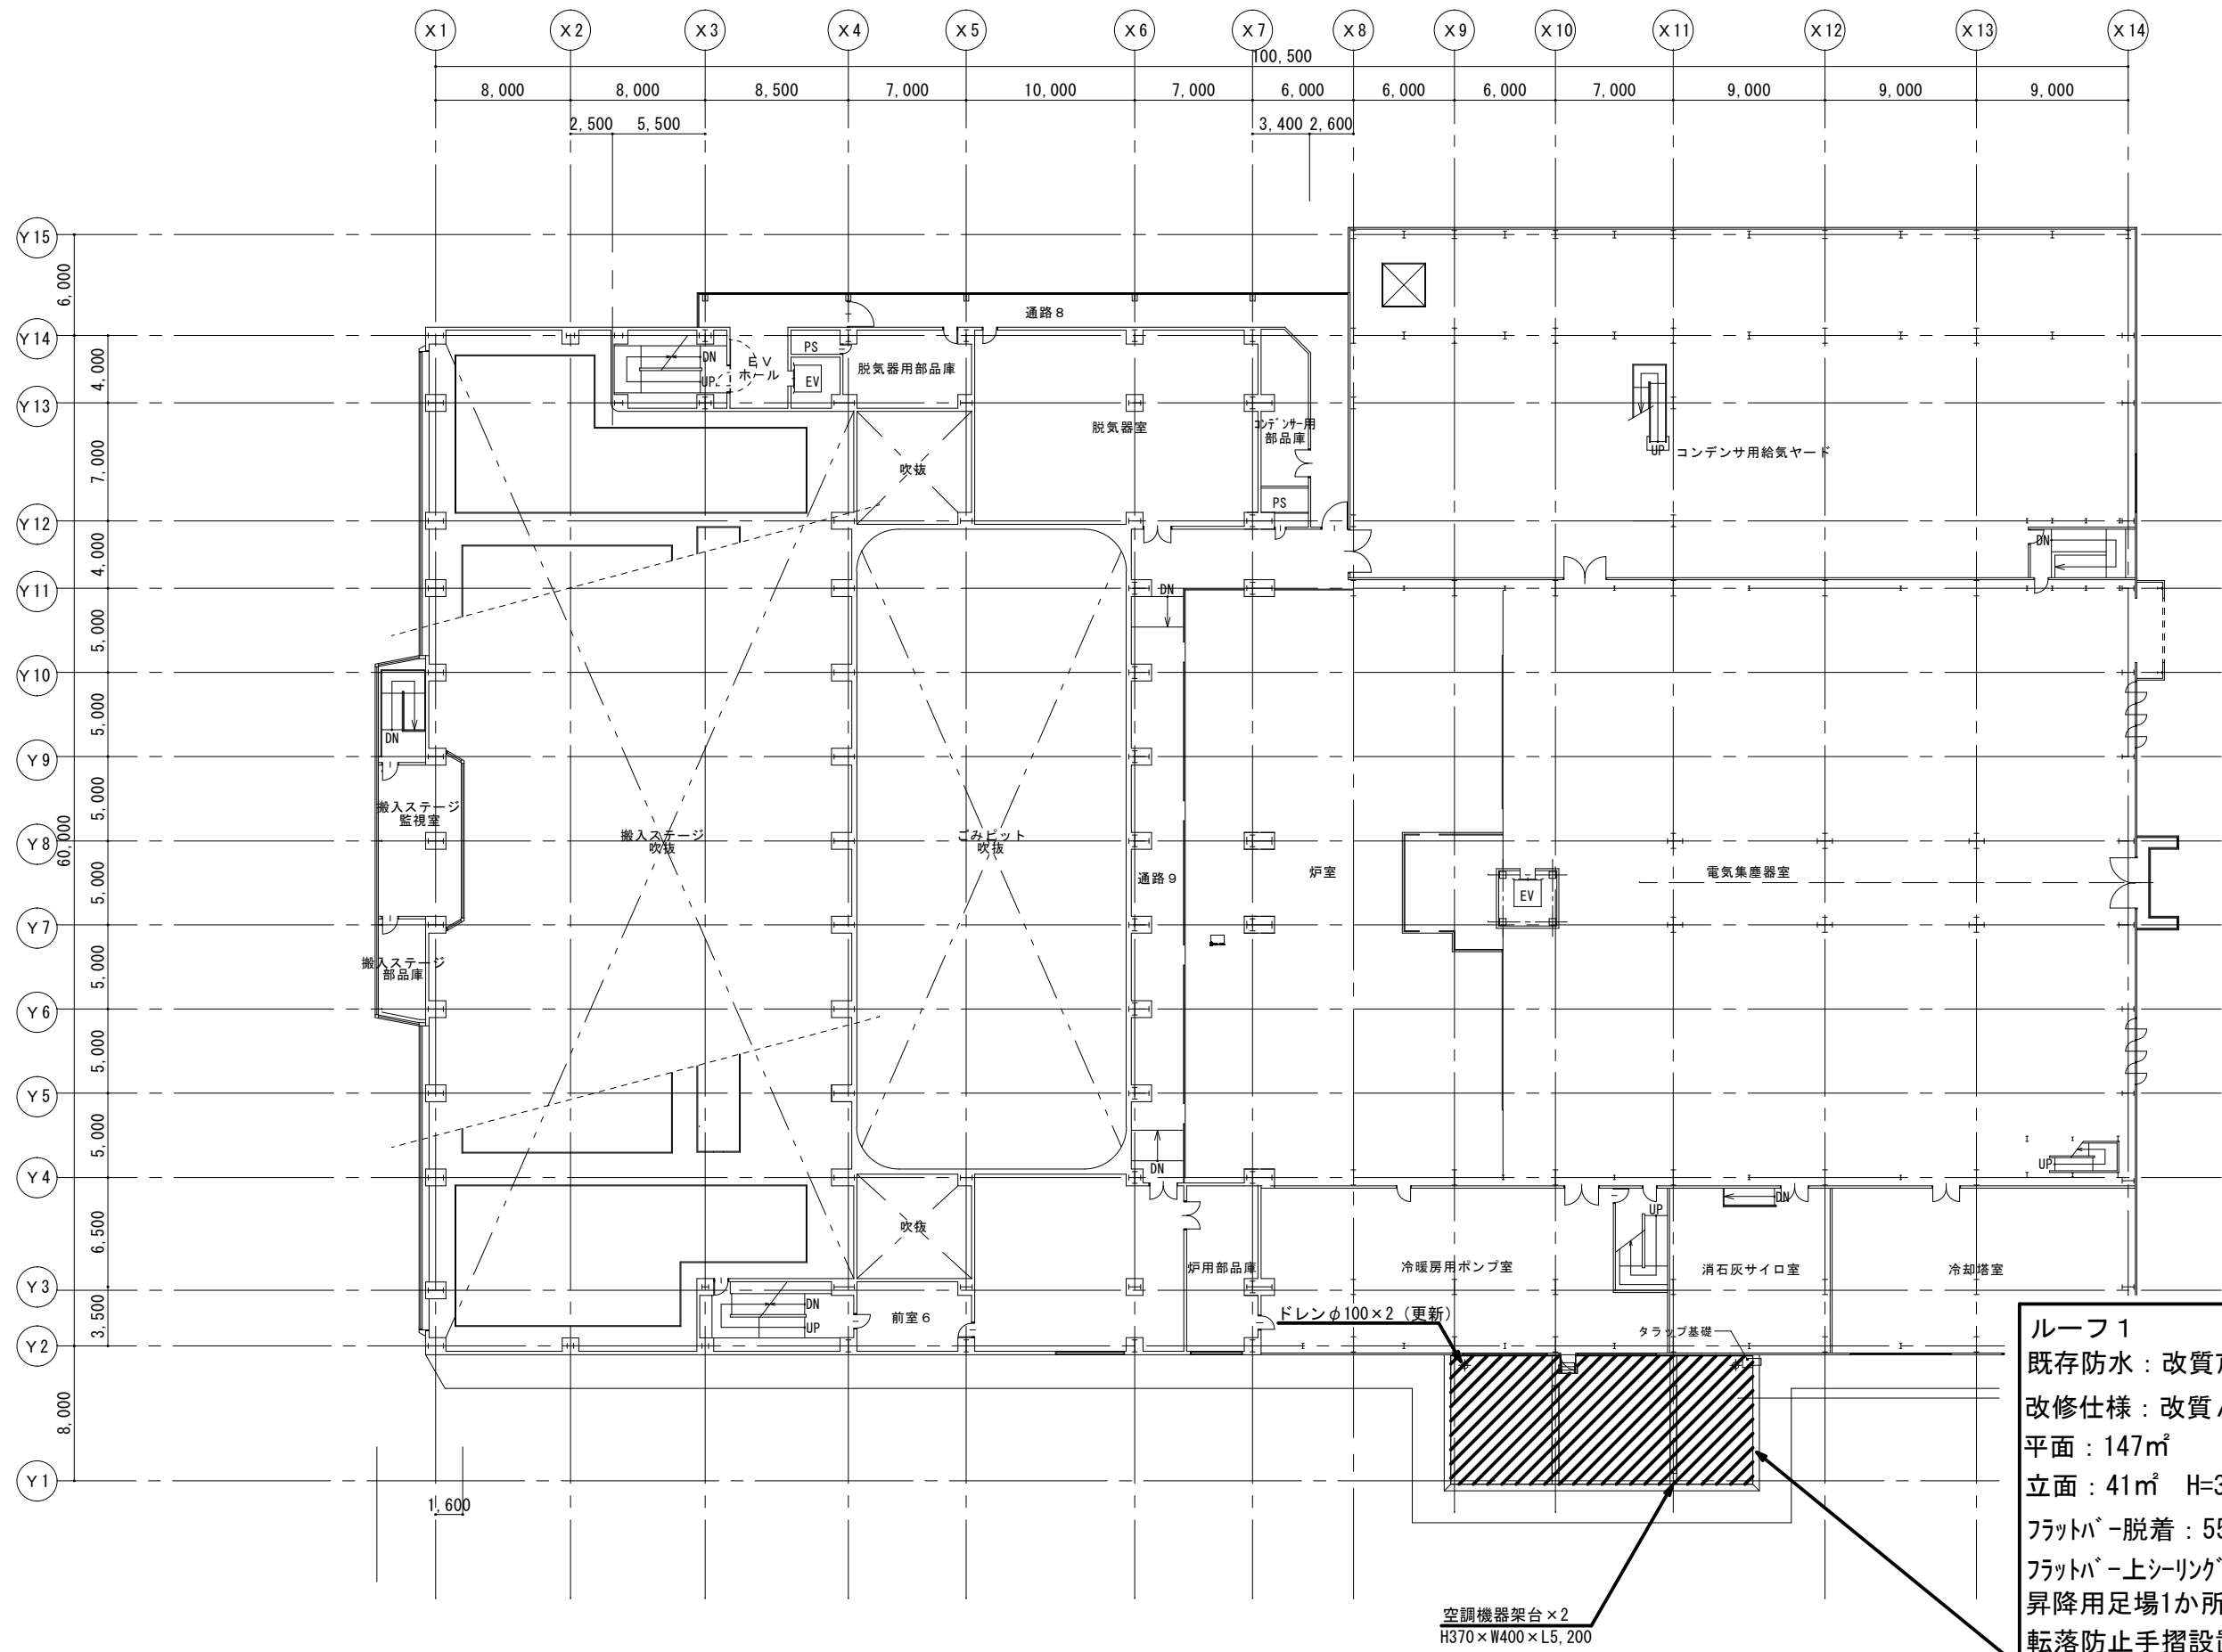


ルーフ 1
既存防水：改質アスファルトシート防水
改修仕様：改質 A S 防水 (AS-T2)
平面：147㎡
立面：41㎡ H=350、ドレン更新：2か所
フラットバ-脱着：55m
フラットバ-上シーリング 打替え：55m
昇降用足場1か所 (仮設計画図 図 4 参照)
転落防止手摺設置 35m

札幌市環境局環境事業部				業務名	発寒清掃工場屋上防水改修業務	縮尺	図面番号
				図面名	3 階平面図	A3 1/400	2

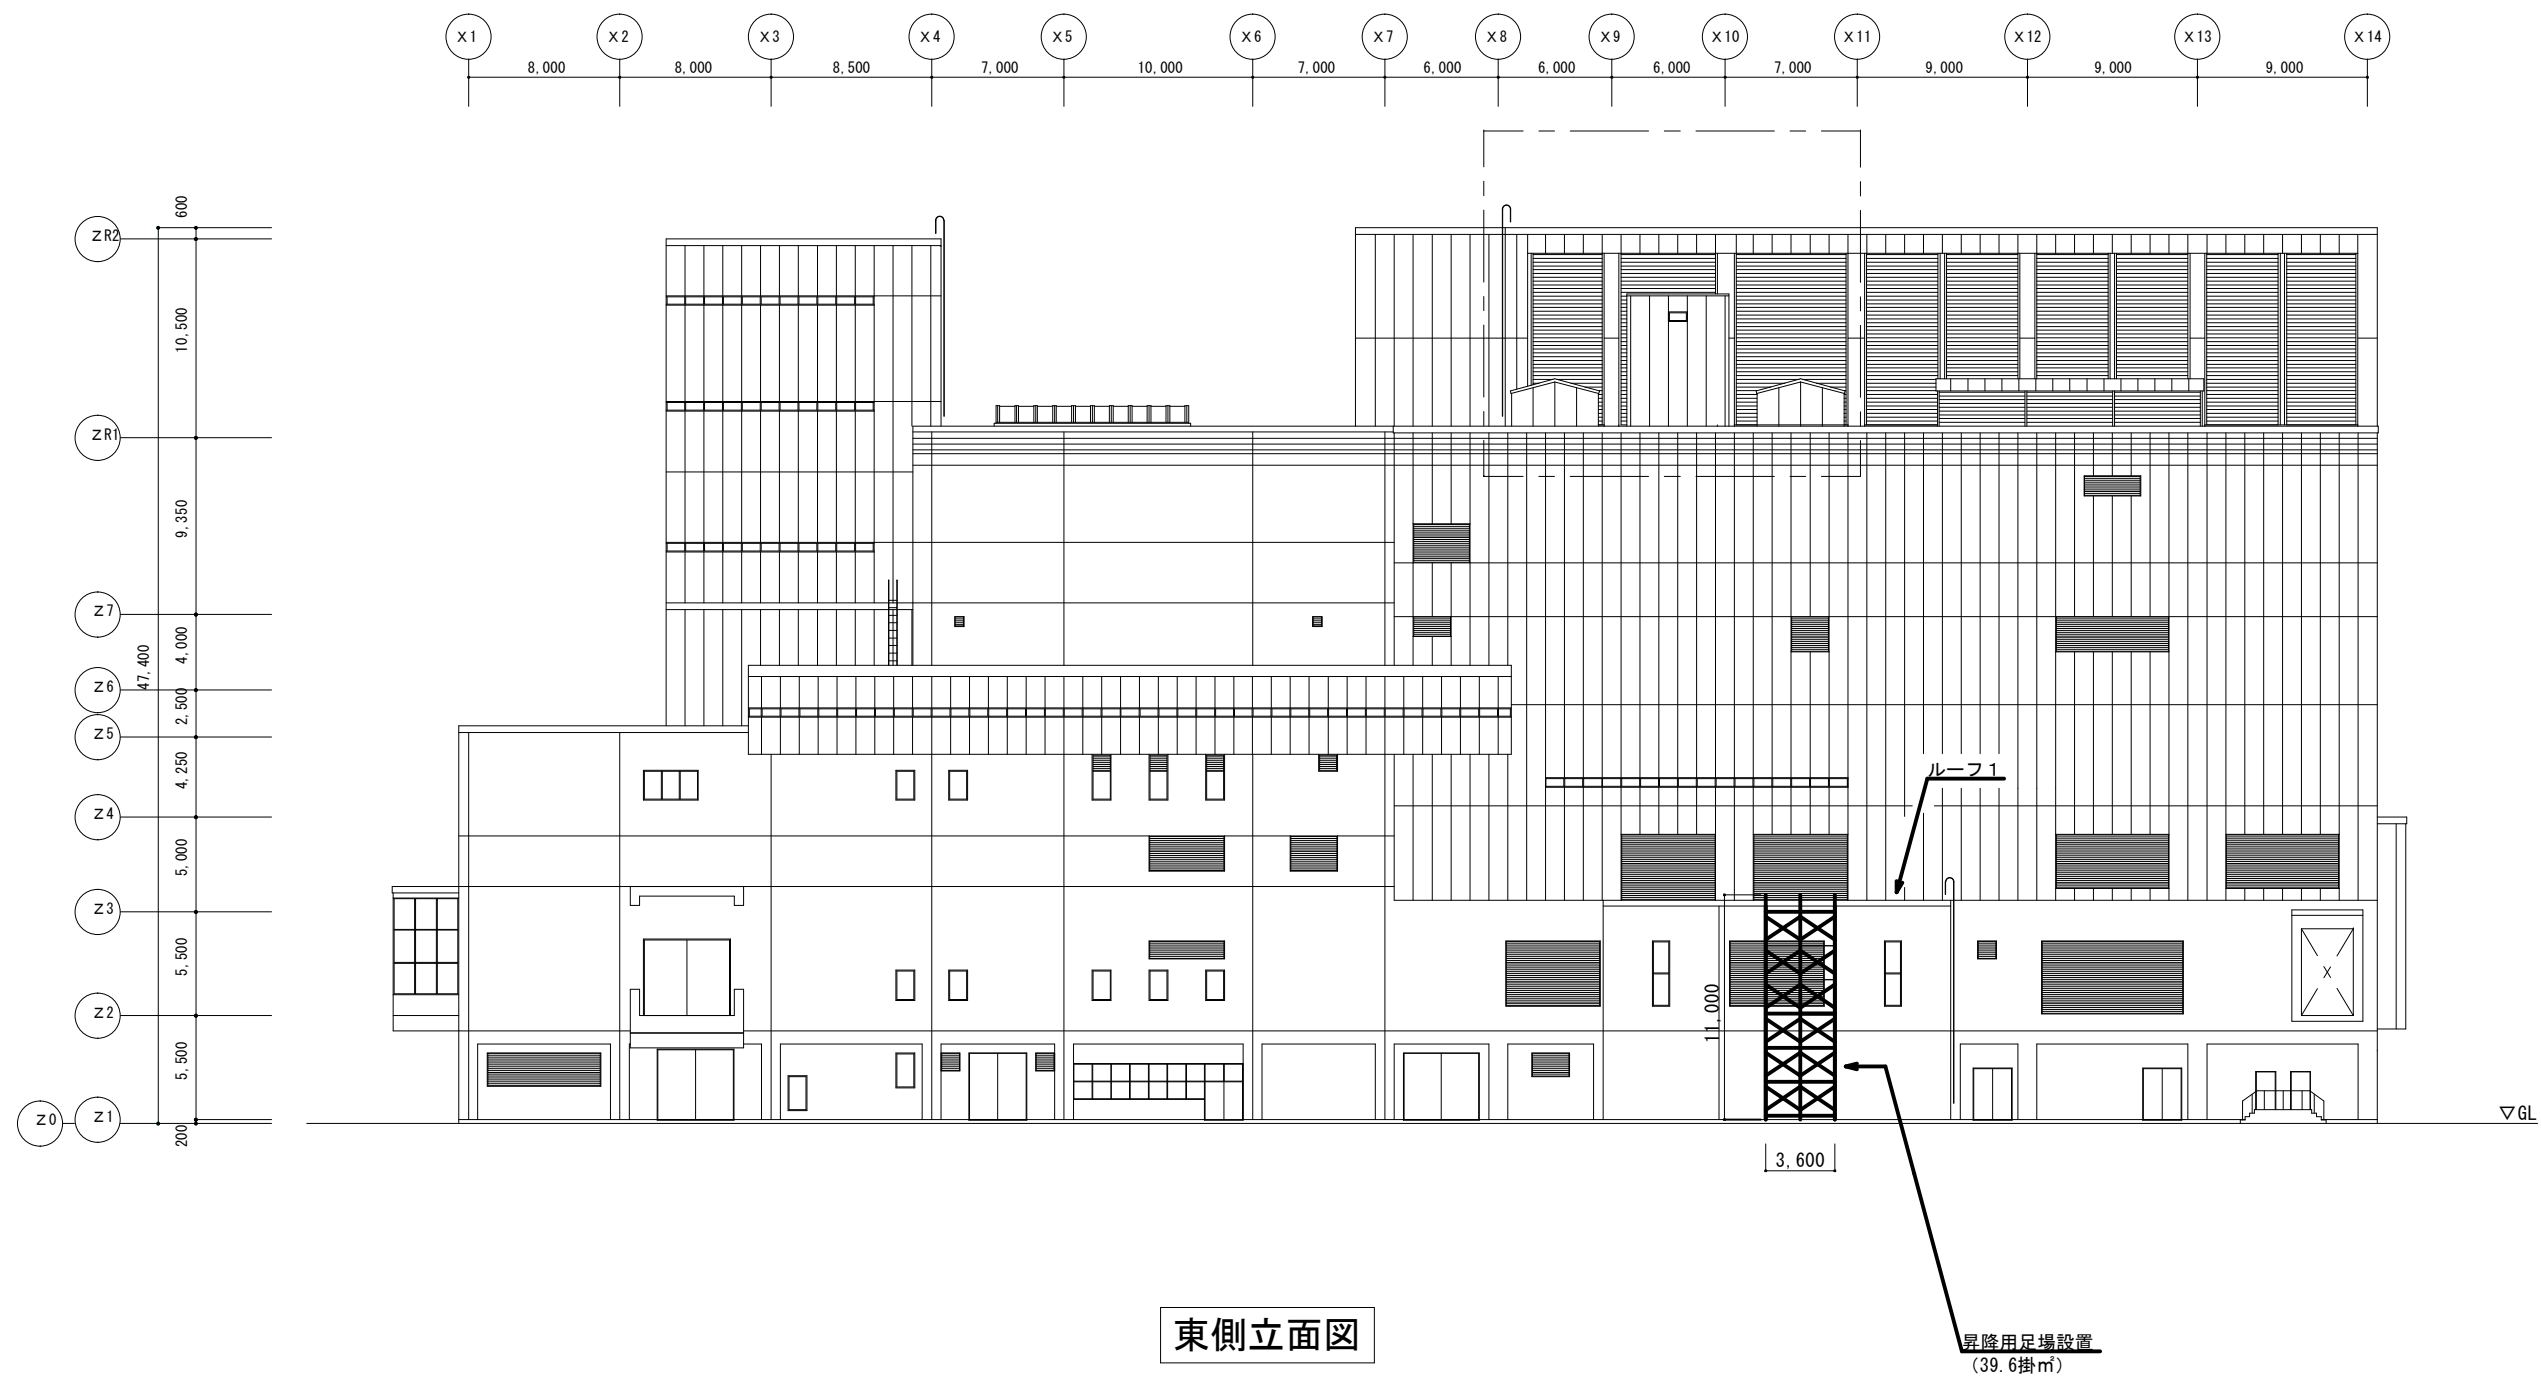

東側立面図

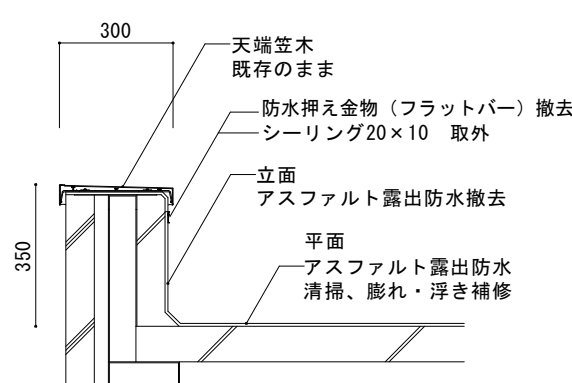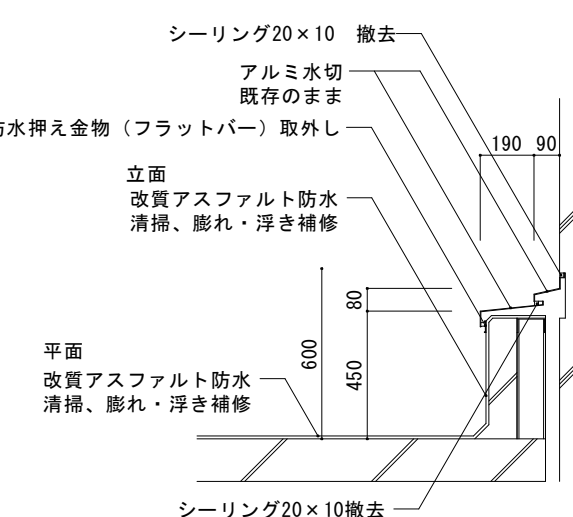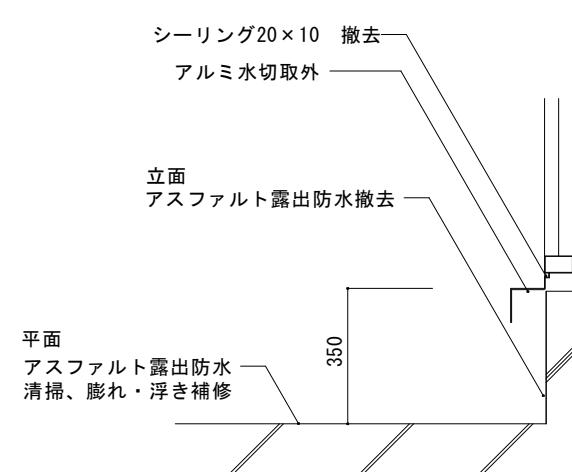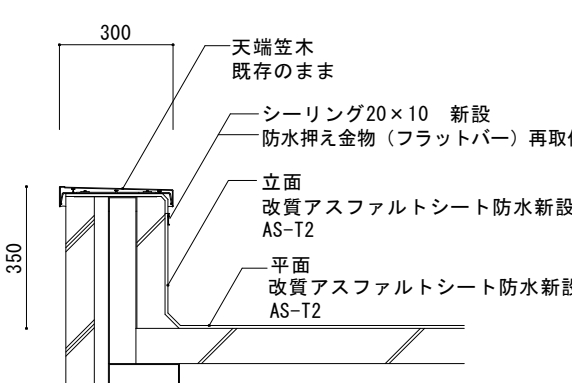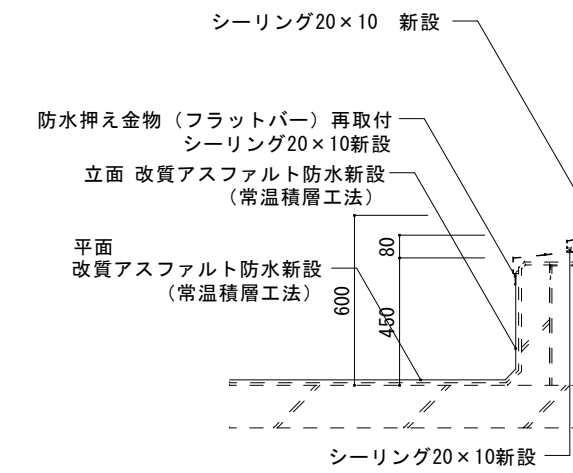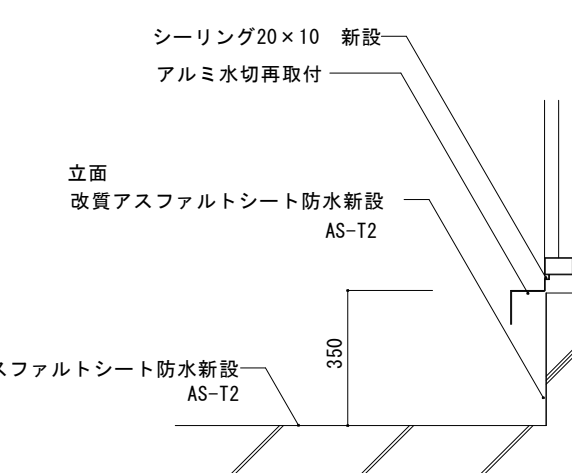ルーフ 1 改修詳細図		ルーフ 2 改修詳細図		ルーフ 3 改修詳細図	
改修前		改修前		改修前	
 300 350 天端笠木 既存のまま 防水押え金物（フラットバー）撤去 シーリング20×10 取外 立面 アスファルト露出防水撤去 平面 アスファルト露出防水 清掃、膨れ・浮き補修		 シーリング20×10 撤去 アルミ水切 既存のまま 防水押え金物（フラットバー）取外し 立面 改質アスファルト防水 清掃、膨れ・浮き補修 平面 改質アスファルト防水 清掃、膨れ・浮き補修 190 90 80 450 600 シーリング20×10撤去		 シーリング20×10 撤去 アルミ水切取外 立面 アスファルト露出防水撤去 平面 アスファルト露出防水 清掃、膨れ・浮き補修 350	
改修後		改修後		改修後	
 300 350 天端笠木 既存のまま シーリング20×10 新設 防水押え金物（フラットバー）再取付 立面 改質アスファルトシート防水新設 AS-T2 平面 改質アスファルトシート防水新設 AS-T2		 シーリング20×10 新設 防水押え金物（フラットバー）再取付 シーリング20×10新設 立面 改質アスファルト防水新設 （常温積層工法） 平面 改質アスファルト防水新設 （常温積層工法） 80 450 600 シーリング20×10新設		 シーリング20×10 新設 アルミ水切再取付 立面 改質アスファルトシート防水新設 AS-T2 平面 改質アスファルトシート防水新設 AS-T2 350	
※シーリングは変成シリコン系とする		※シーリングは変成シリコン系とする		※シーリングは変成シリコン系とする	

札幌市環境局環境事業部

業務名

発寒清掃工場屋上防水改修業務

図面名

詳細図

縮尺

A3 1/10

図面番号

5