





1 階 平 面 図

- 凡例
- 鉄筋コンクリート造
 - コンクリートブロック造
 - 軽量鉄骨造
 - 火報装置分電盤
 - 消火器B○X
 - 床点検口 600×600
 - マンホール (鋼鉄製) 600φ
 - 室名札
 - トイレマーク a
 - トイレマーク b
 - R.D. ドレンパイプ
 - K, L, S, K, U, C等の流し台、衛生器具は別途管工事

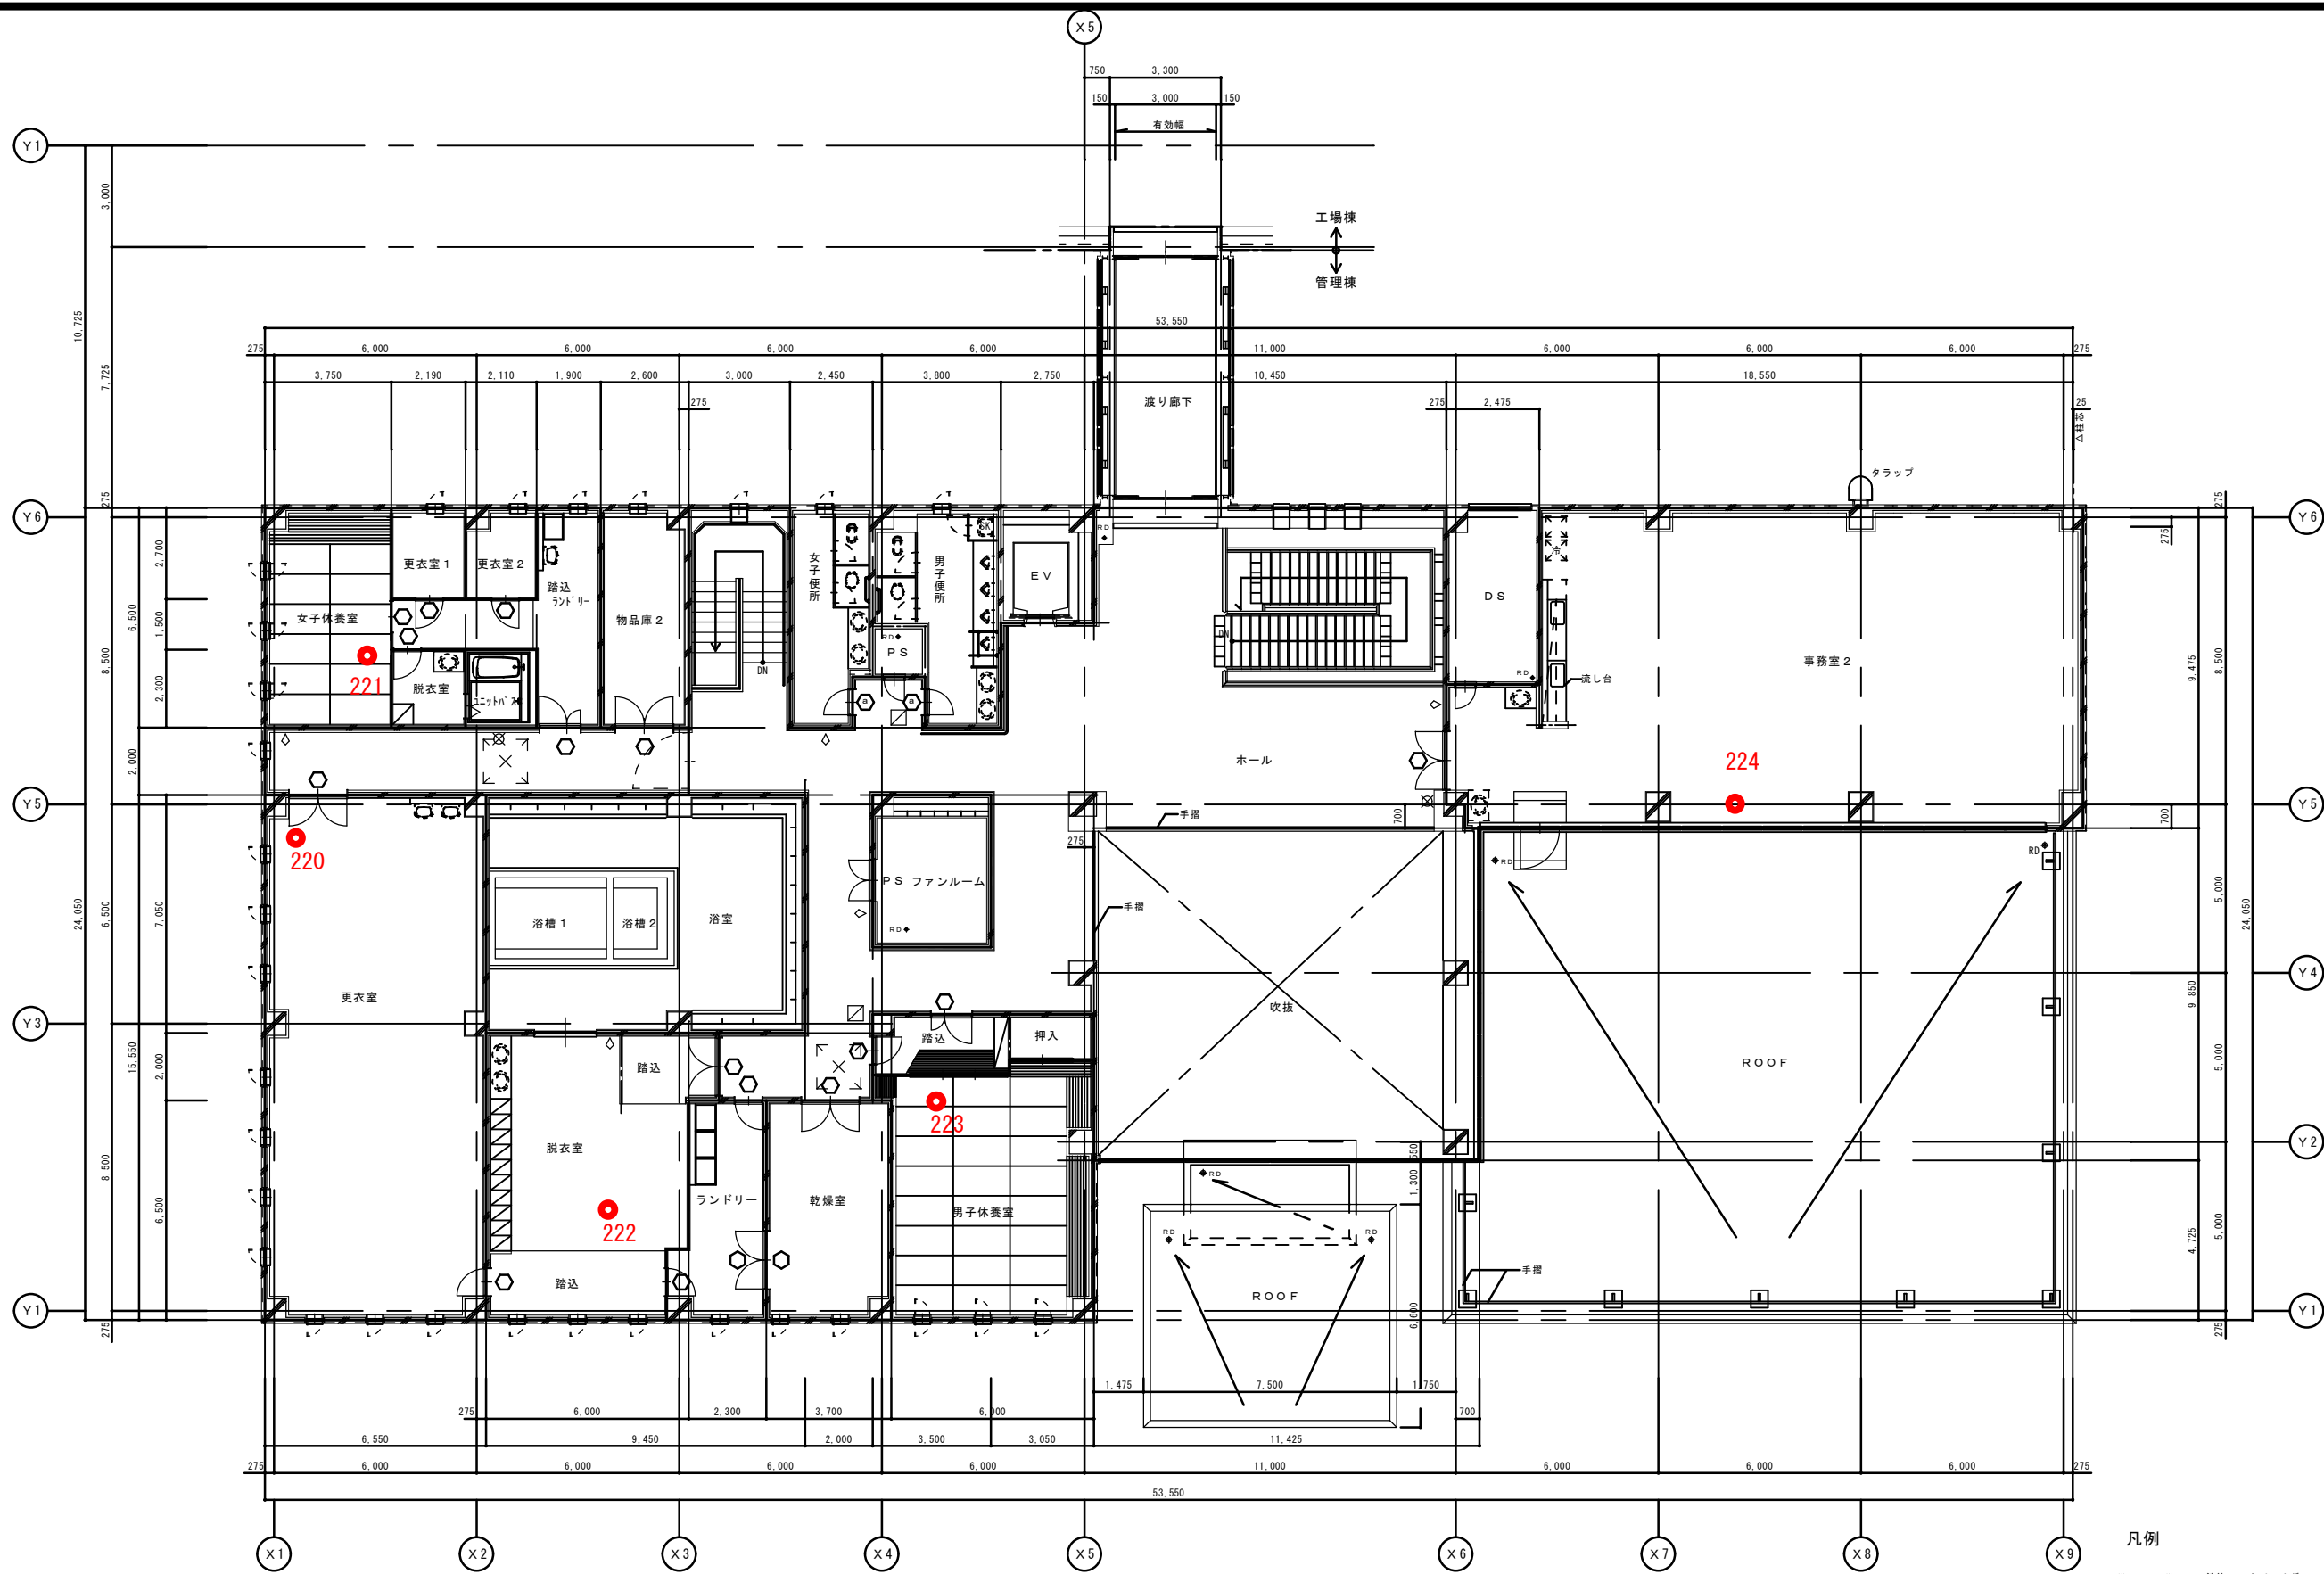


2 階 平 面 図

- 凡例
- 鉄筋コンクリート造
 - コンクリートブロック造
 - 軽量鉄骨造
 - 火報装置分電盤
 - 消火器B○X
 - 床点検口 600×600
 - 室名札
 - トイレマークa
 - トイレマークb
 - R D ドレンパイプ
- K, L, S K, U, C等の流し台、衛生器具は別途管工事

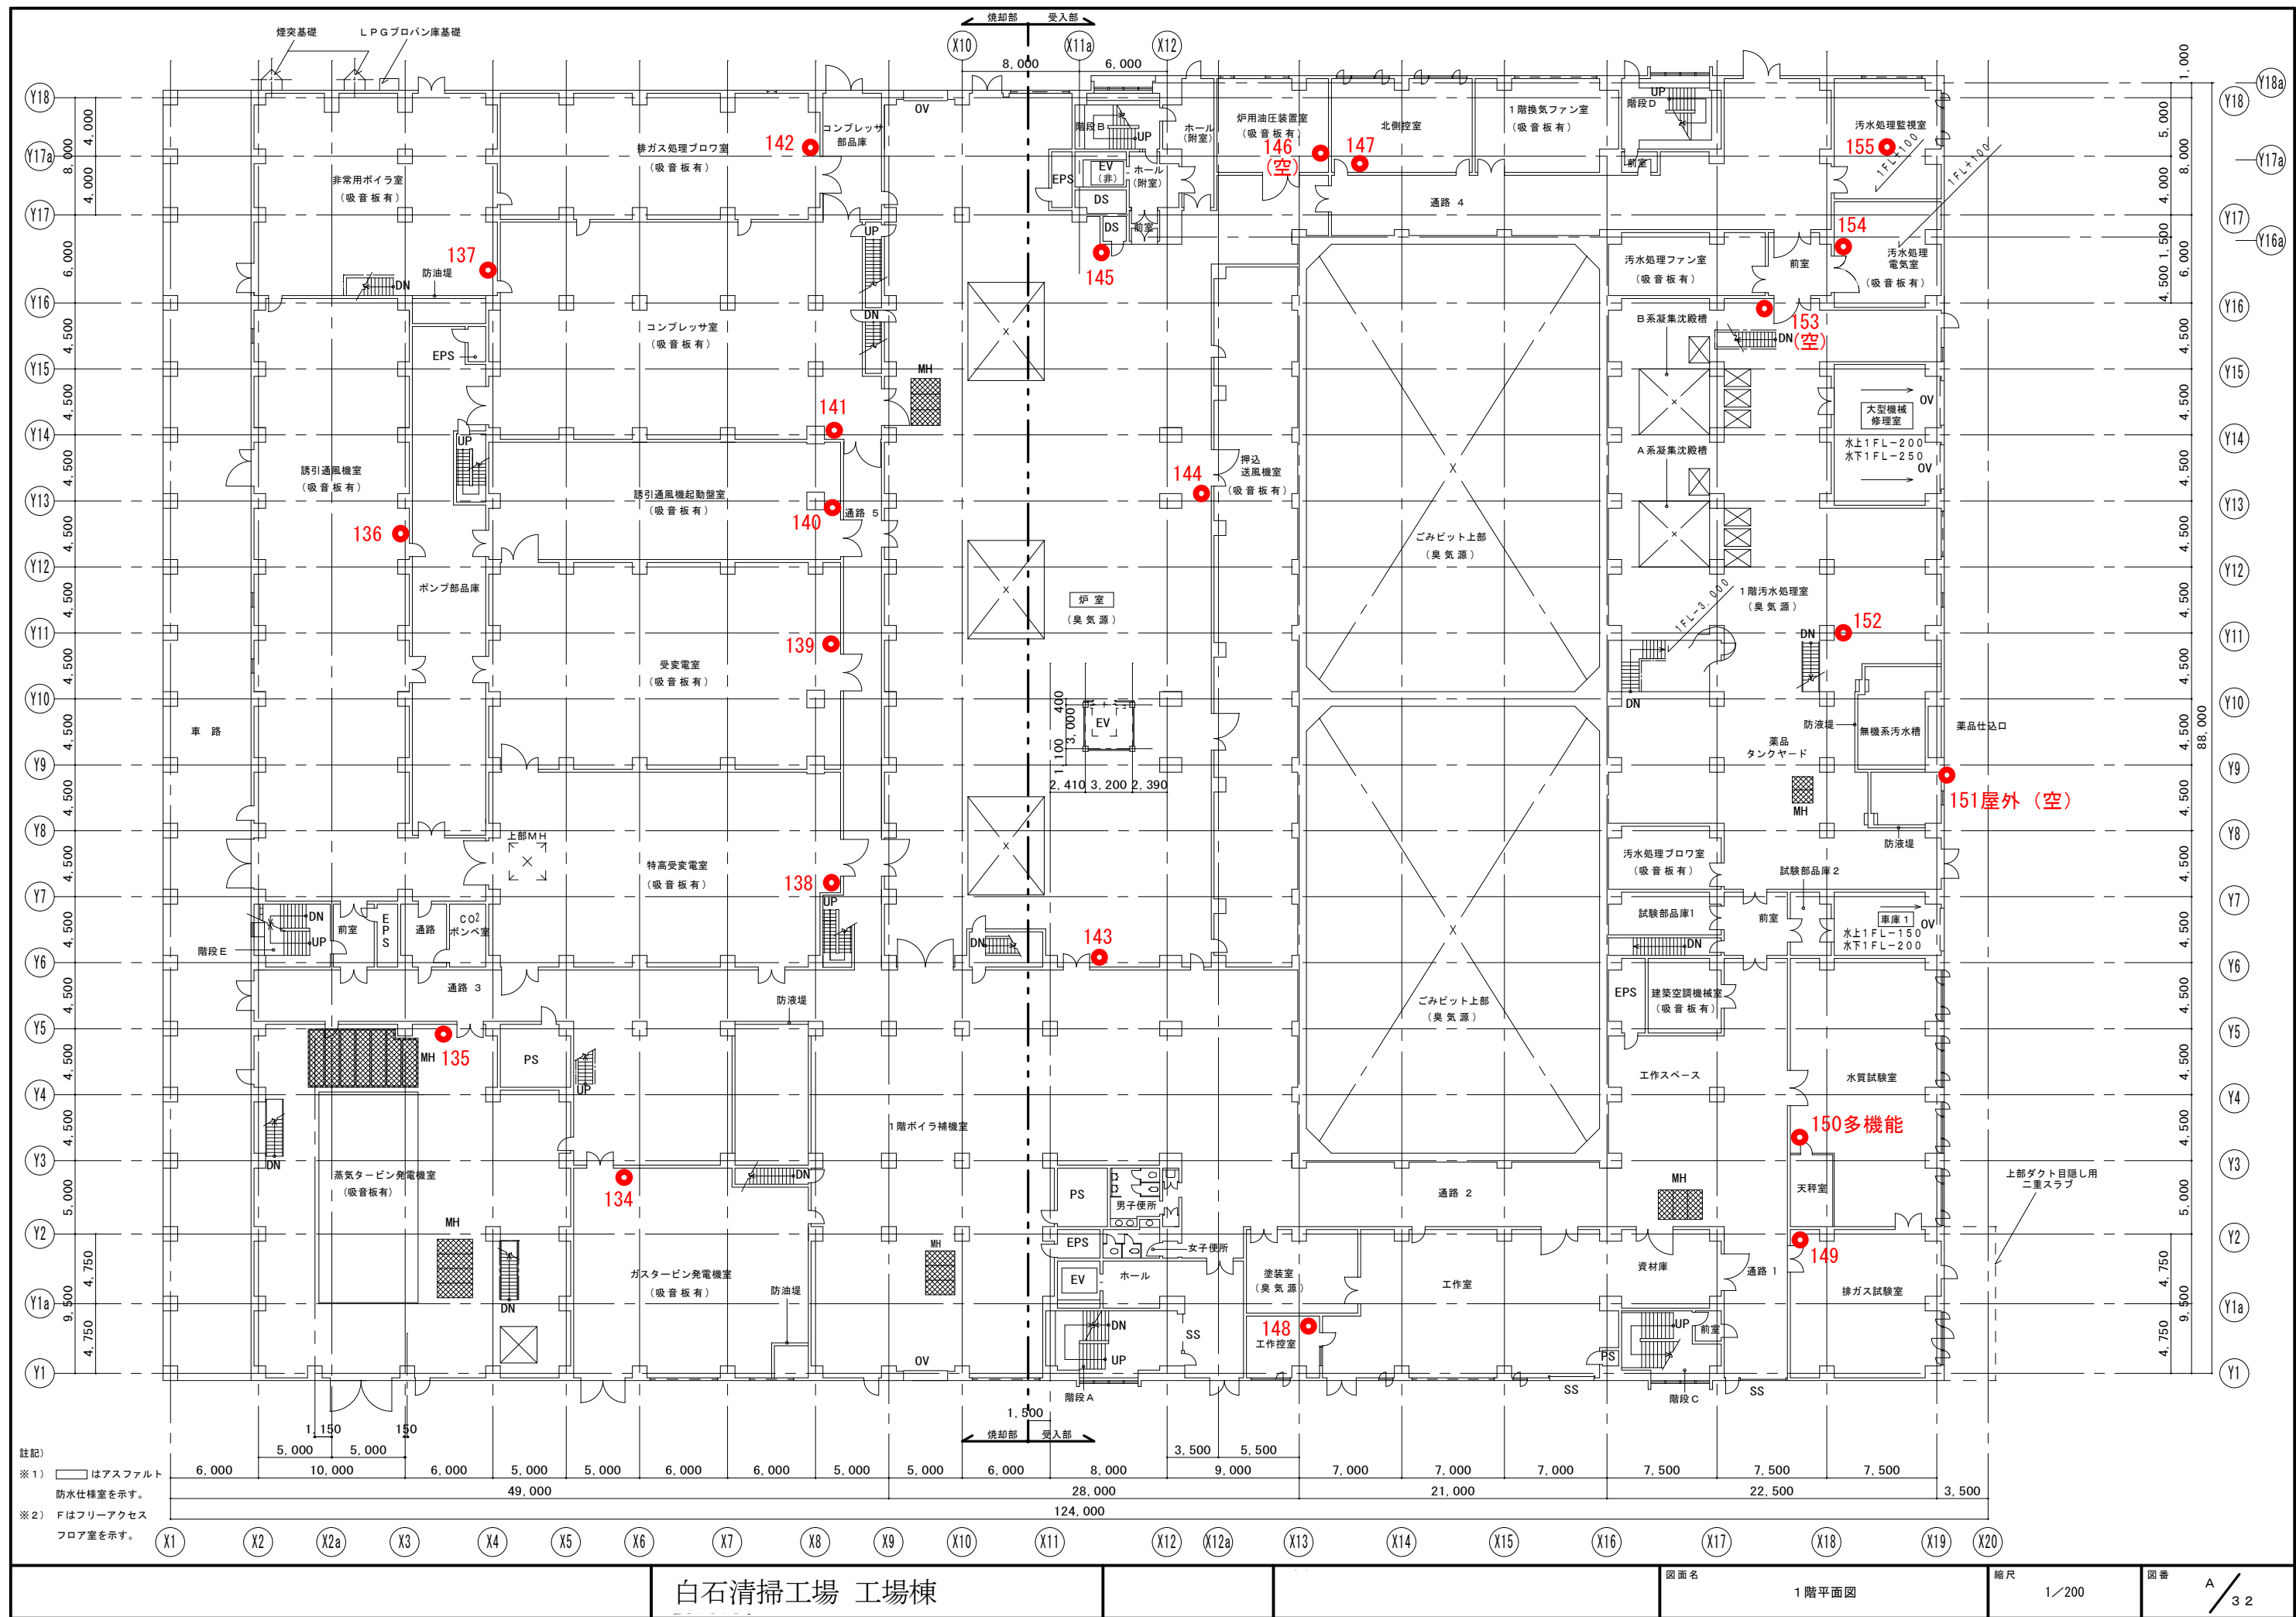


※1) はアスファルト
防水仕様を示す。

※2) Fはフリーアクセス
フロア室を示す。

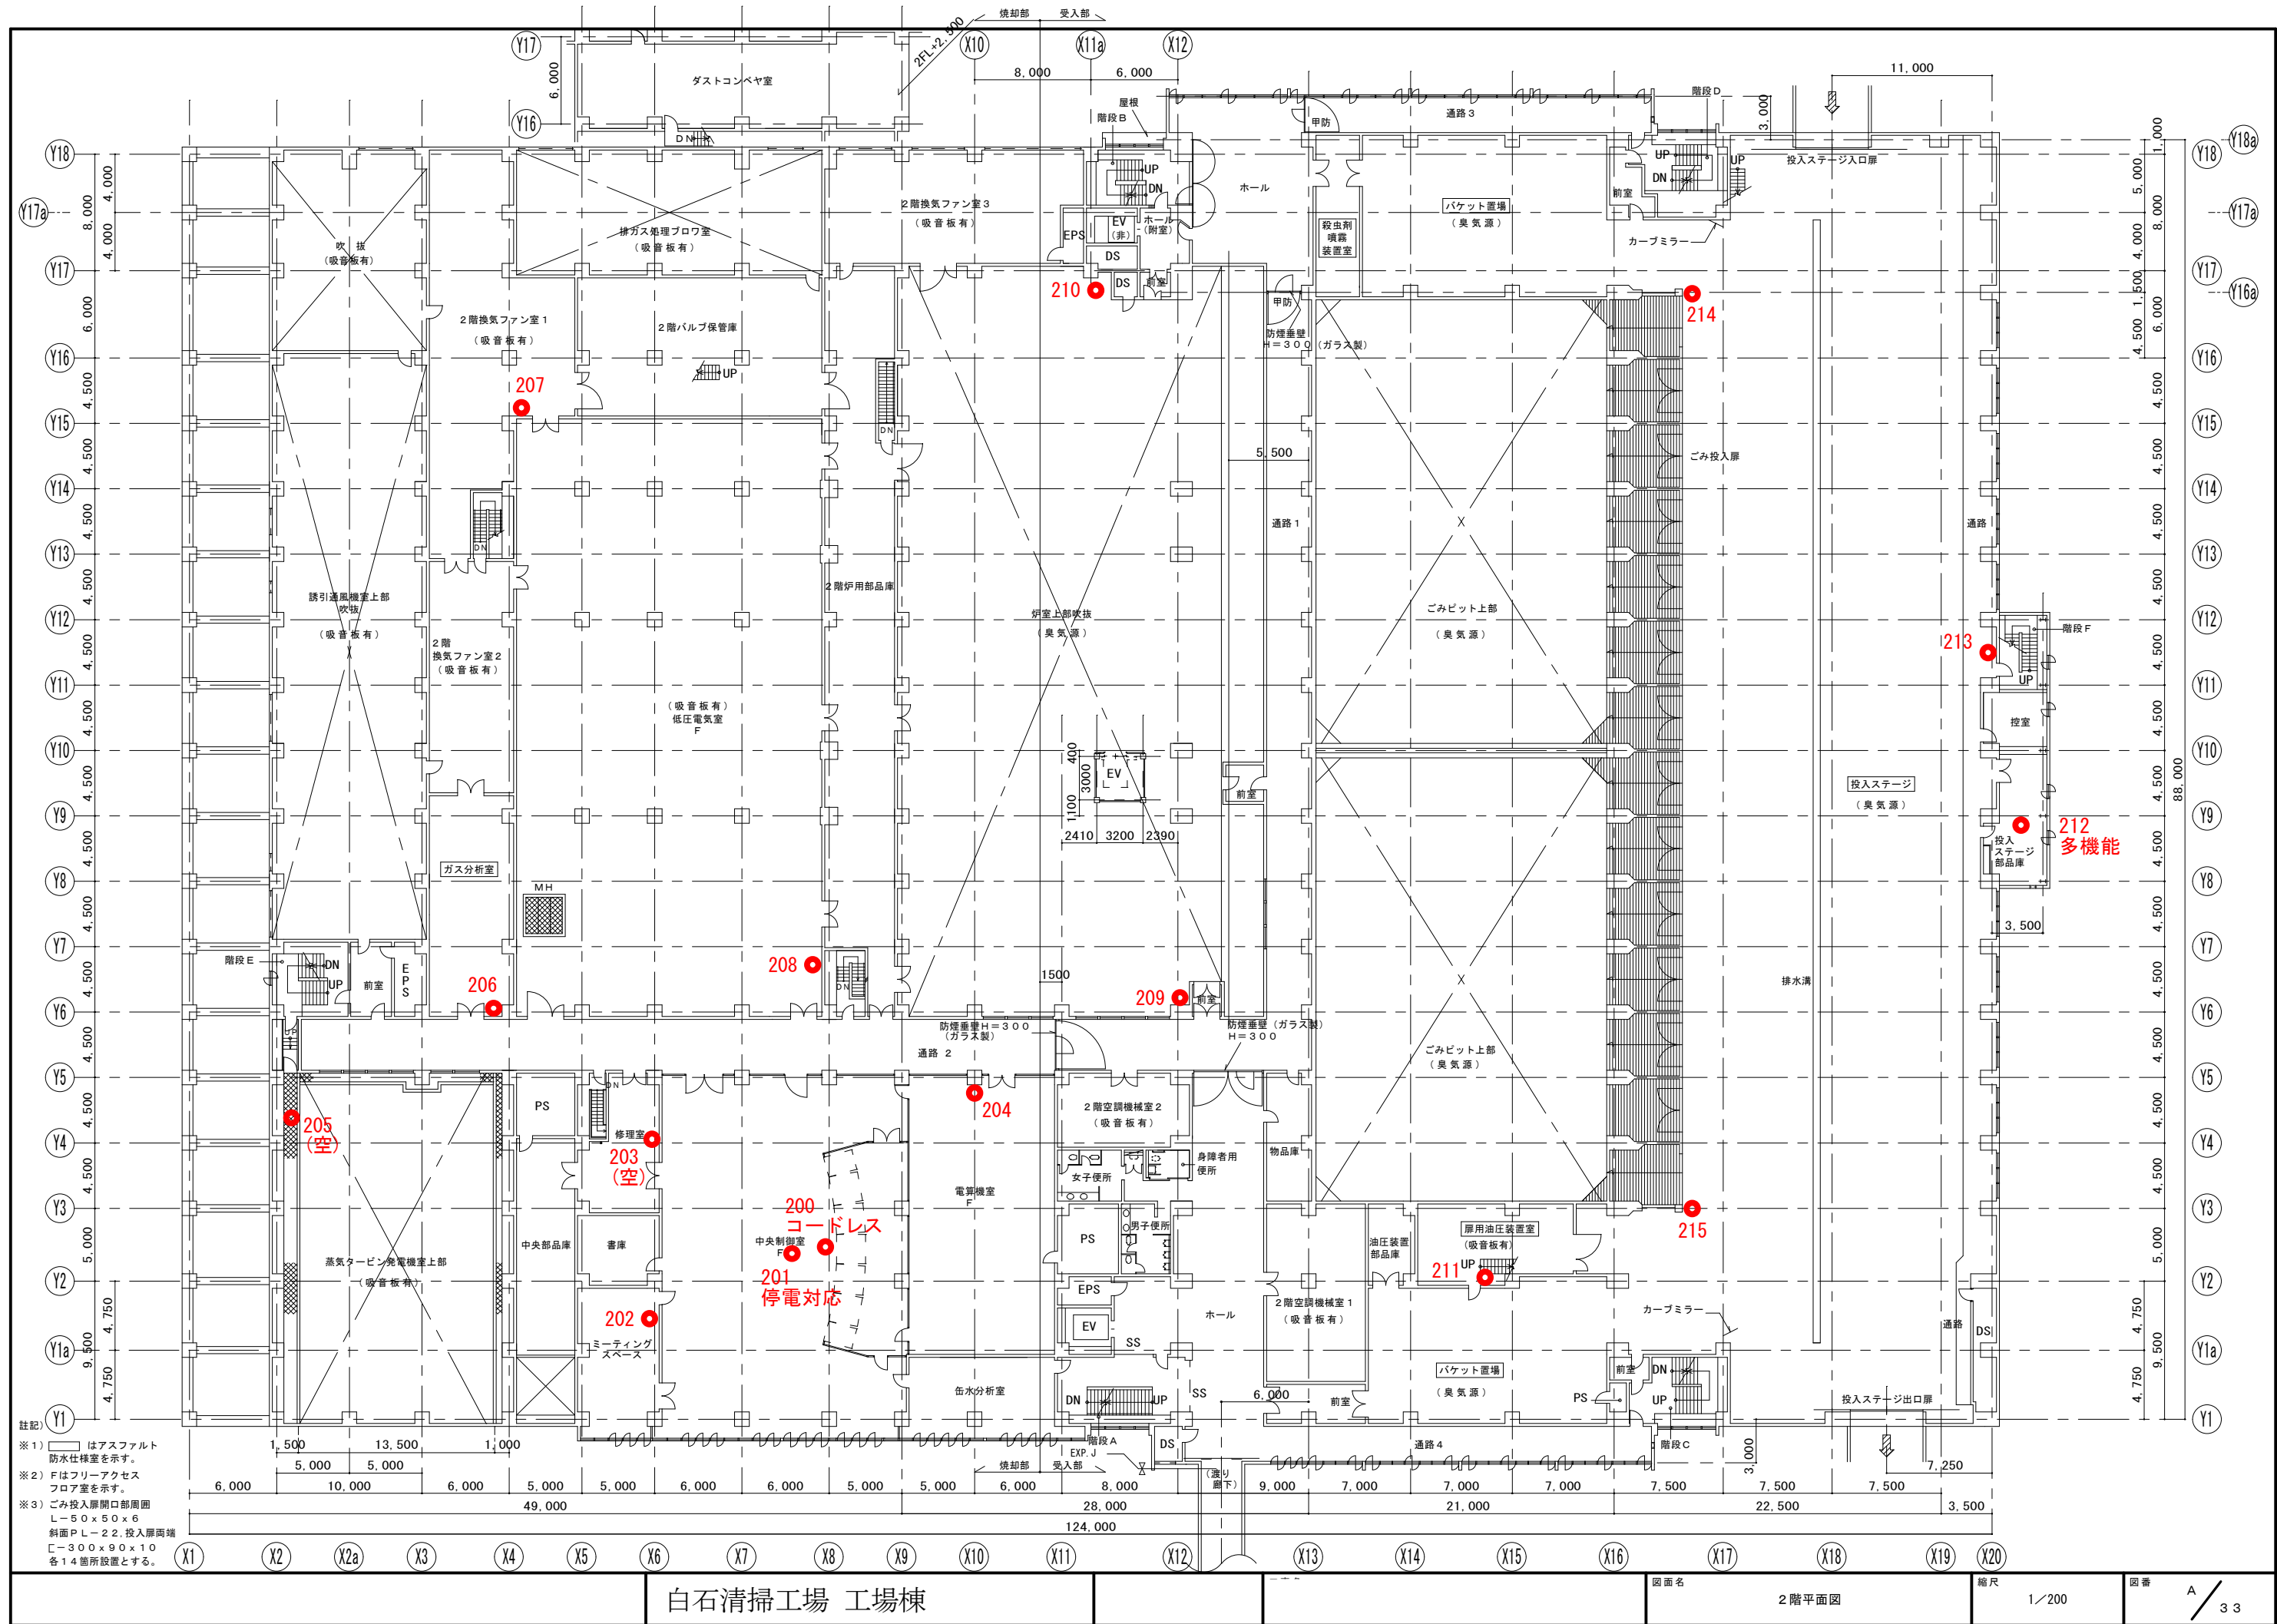

註記)
※1) はアスファルト
防水仕様を示す。
※2) Fはフリーアクセス
フロア室を示す。
※3) ごみ投入扉開口部周囲
L=50×50×6
斜面P L=2.2, 投入扉両端
C=300×90×10
各14箇所設置とする。

白石清掃工場 工場棟

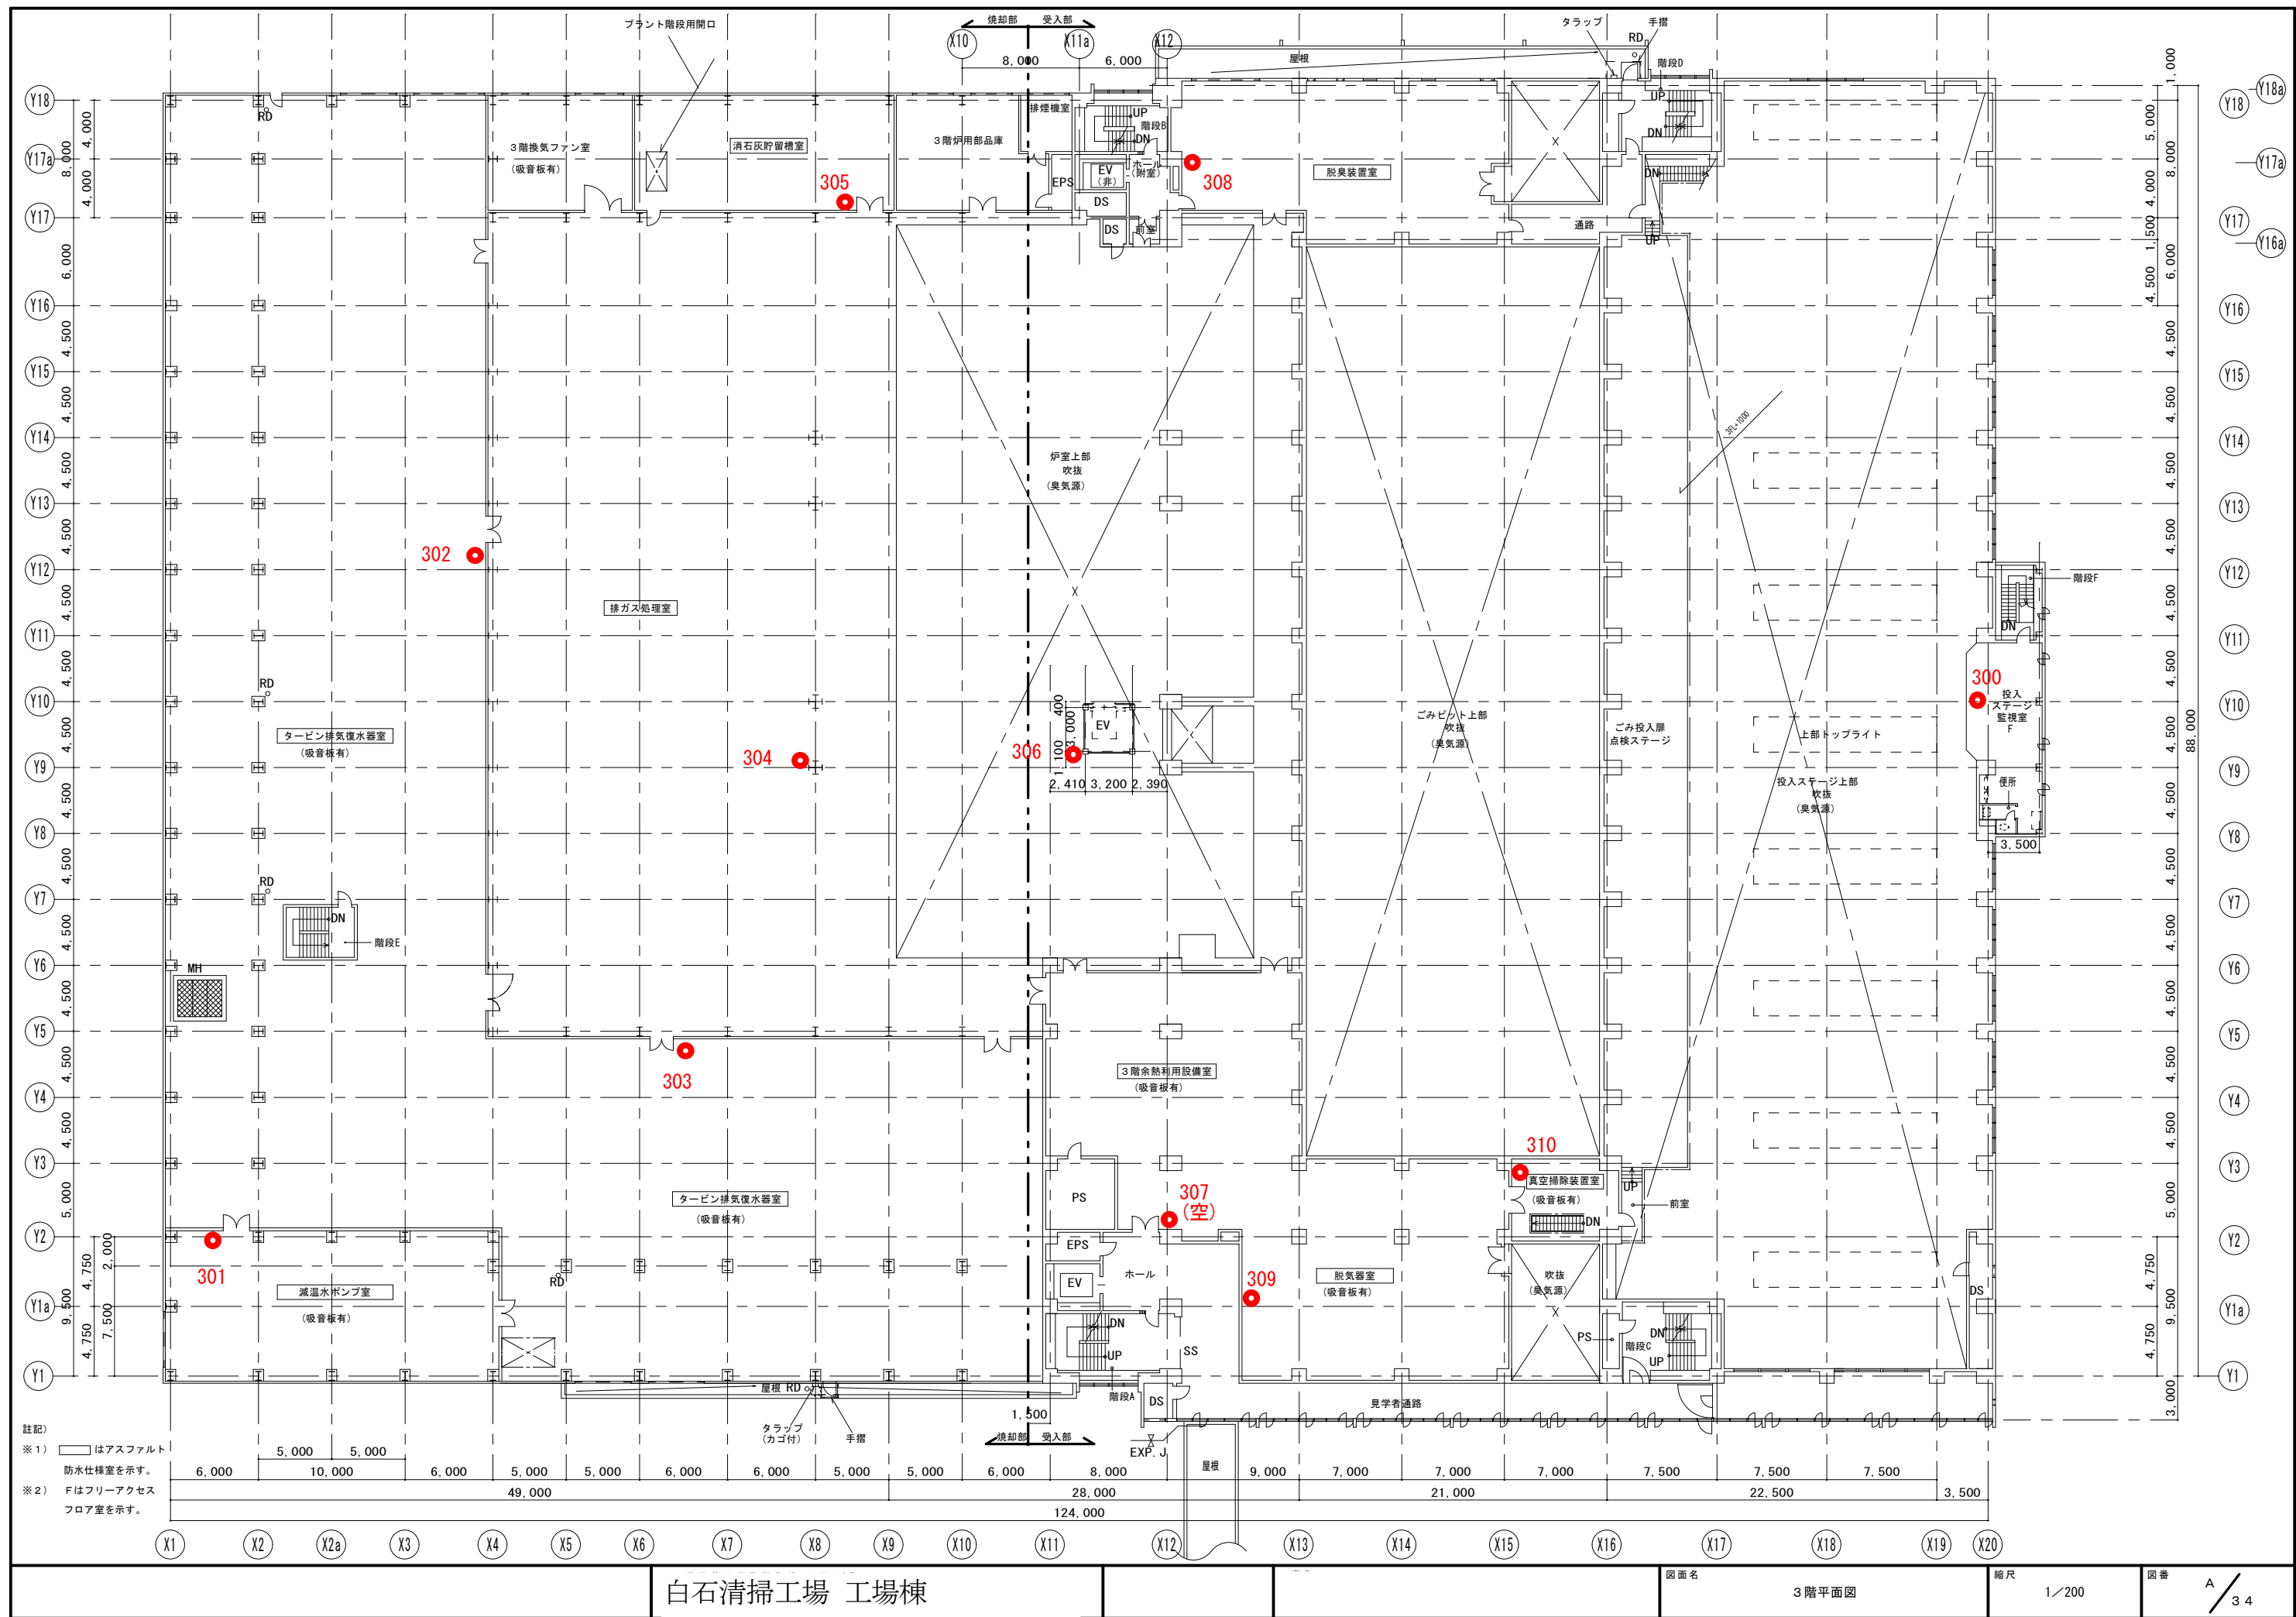

白石清掃工場 工場棟

図面名


3階平面図


縮尺


1/200


図番


A/34

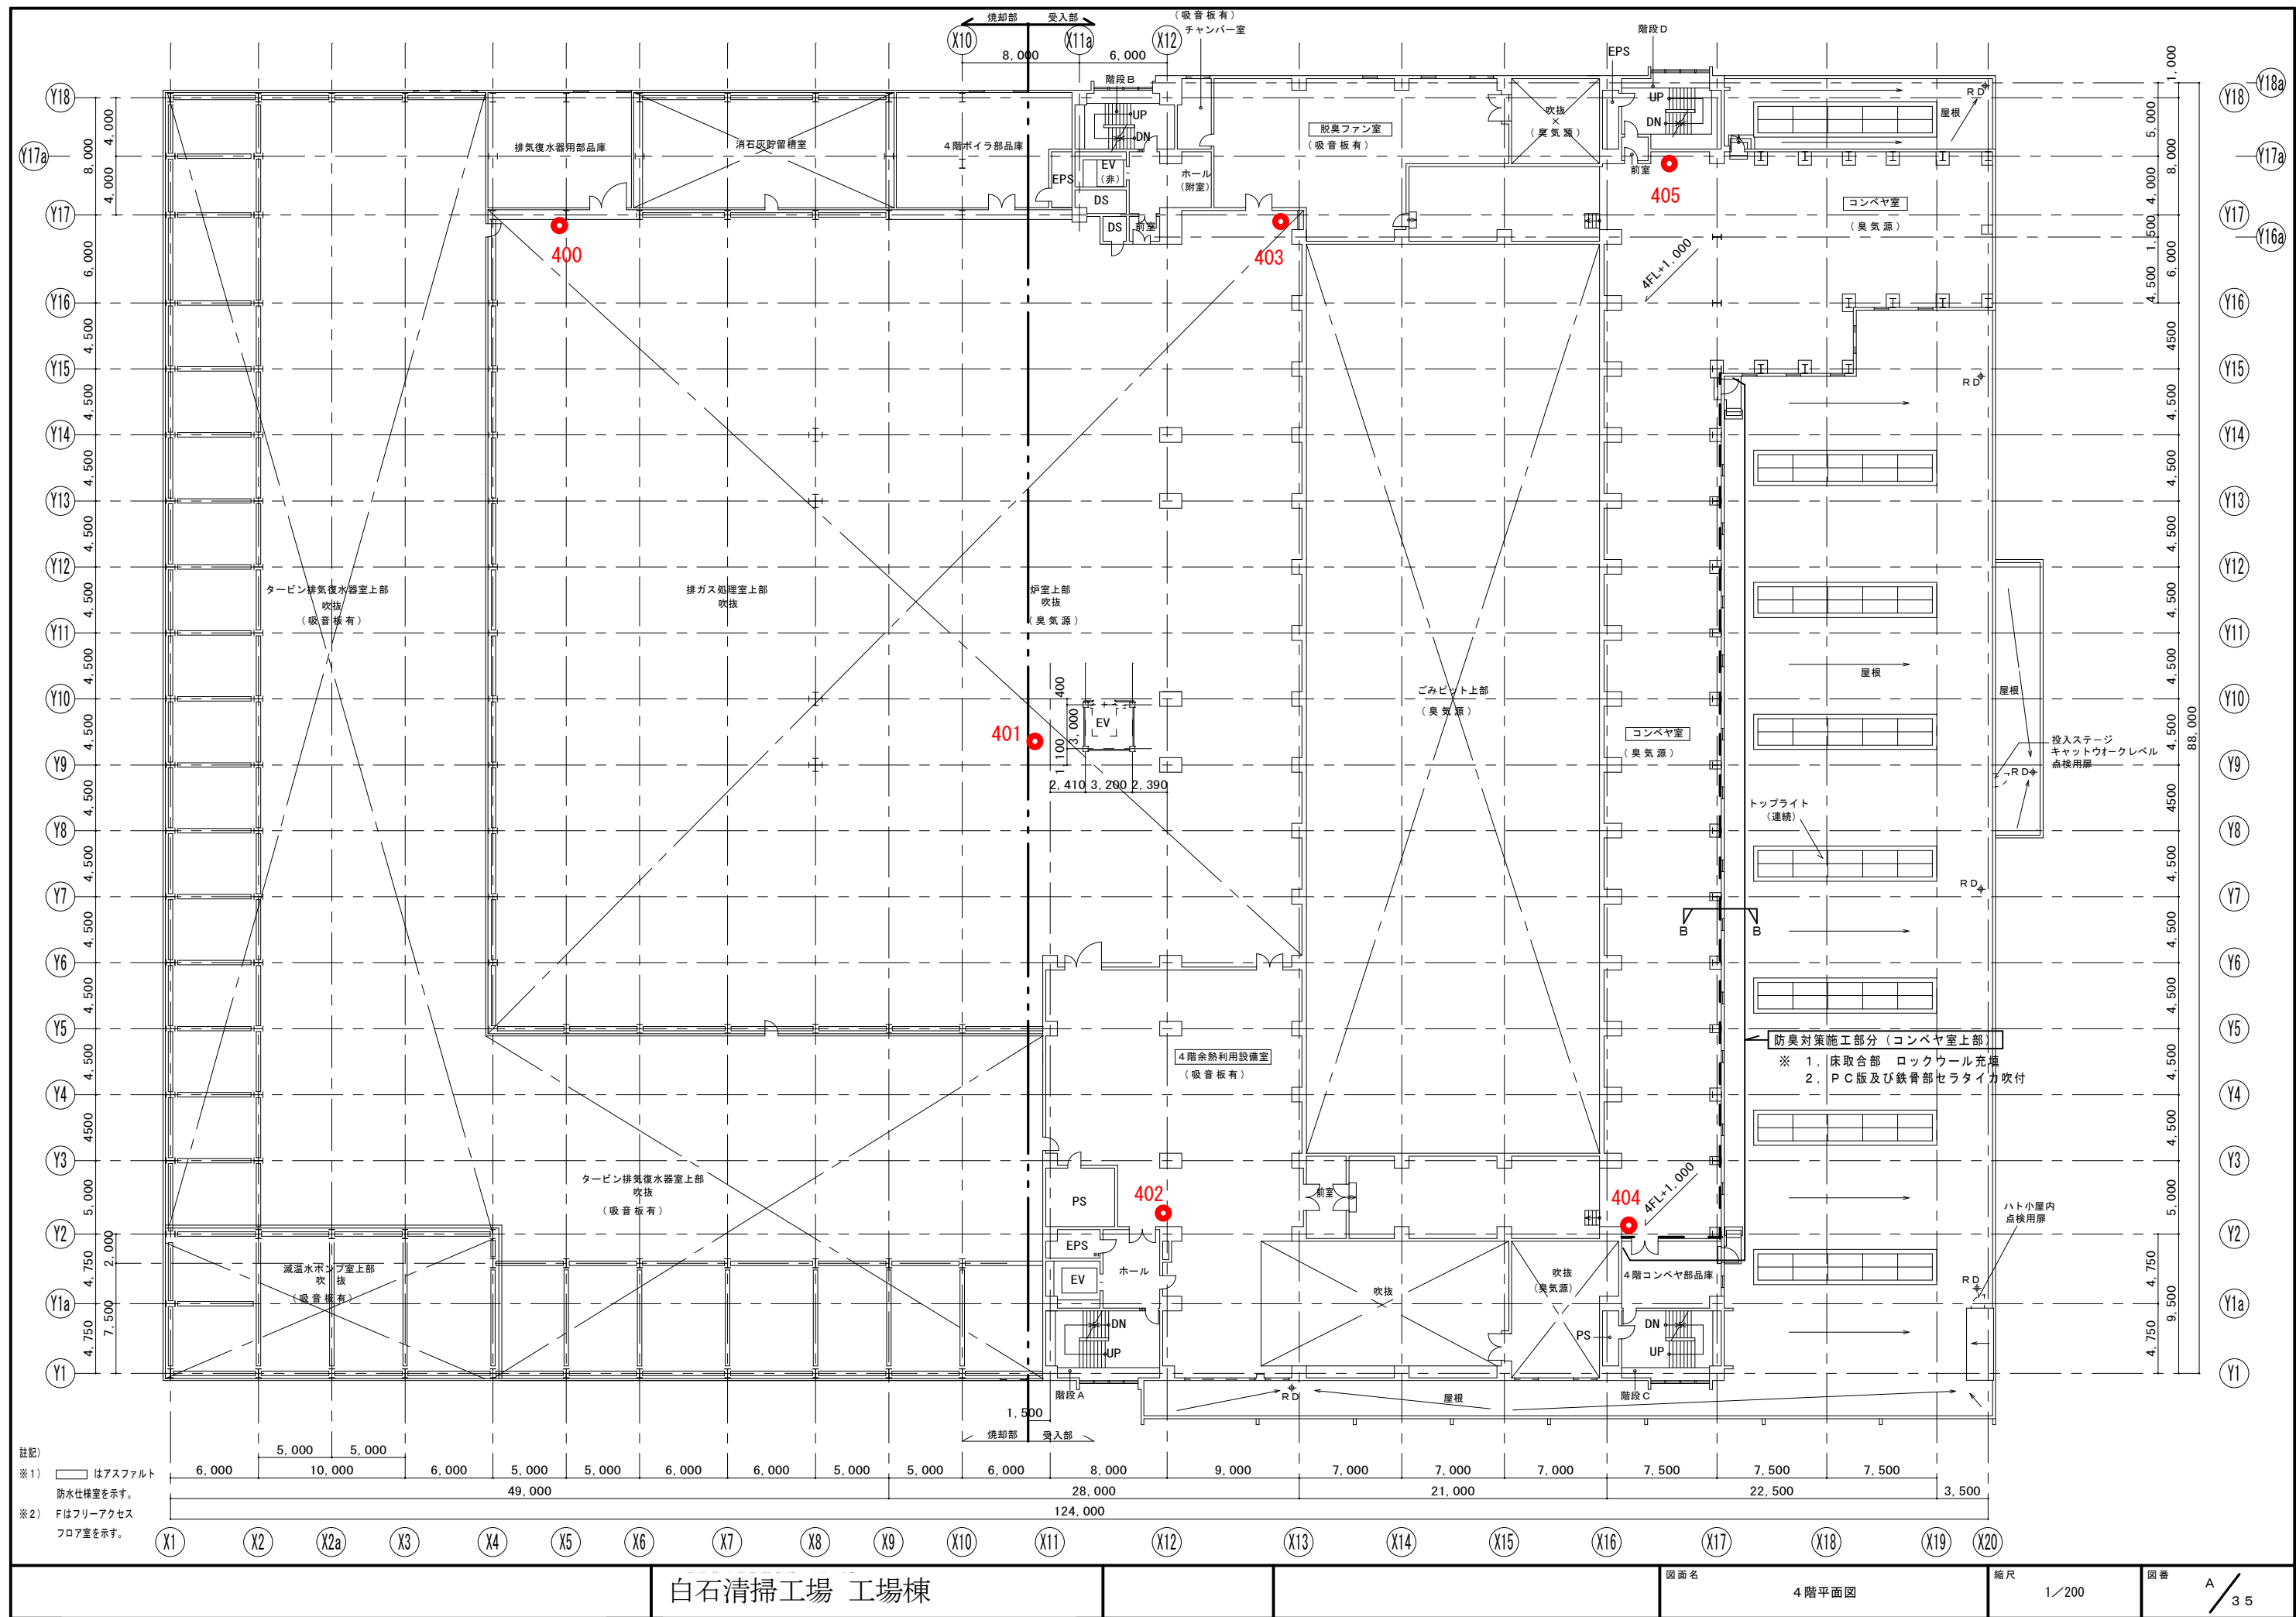

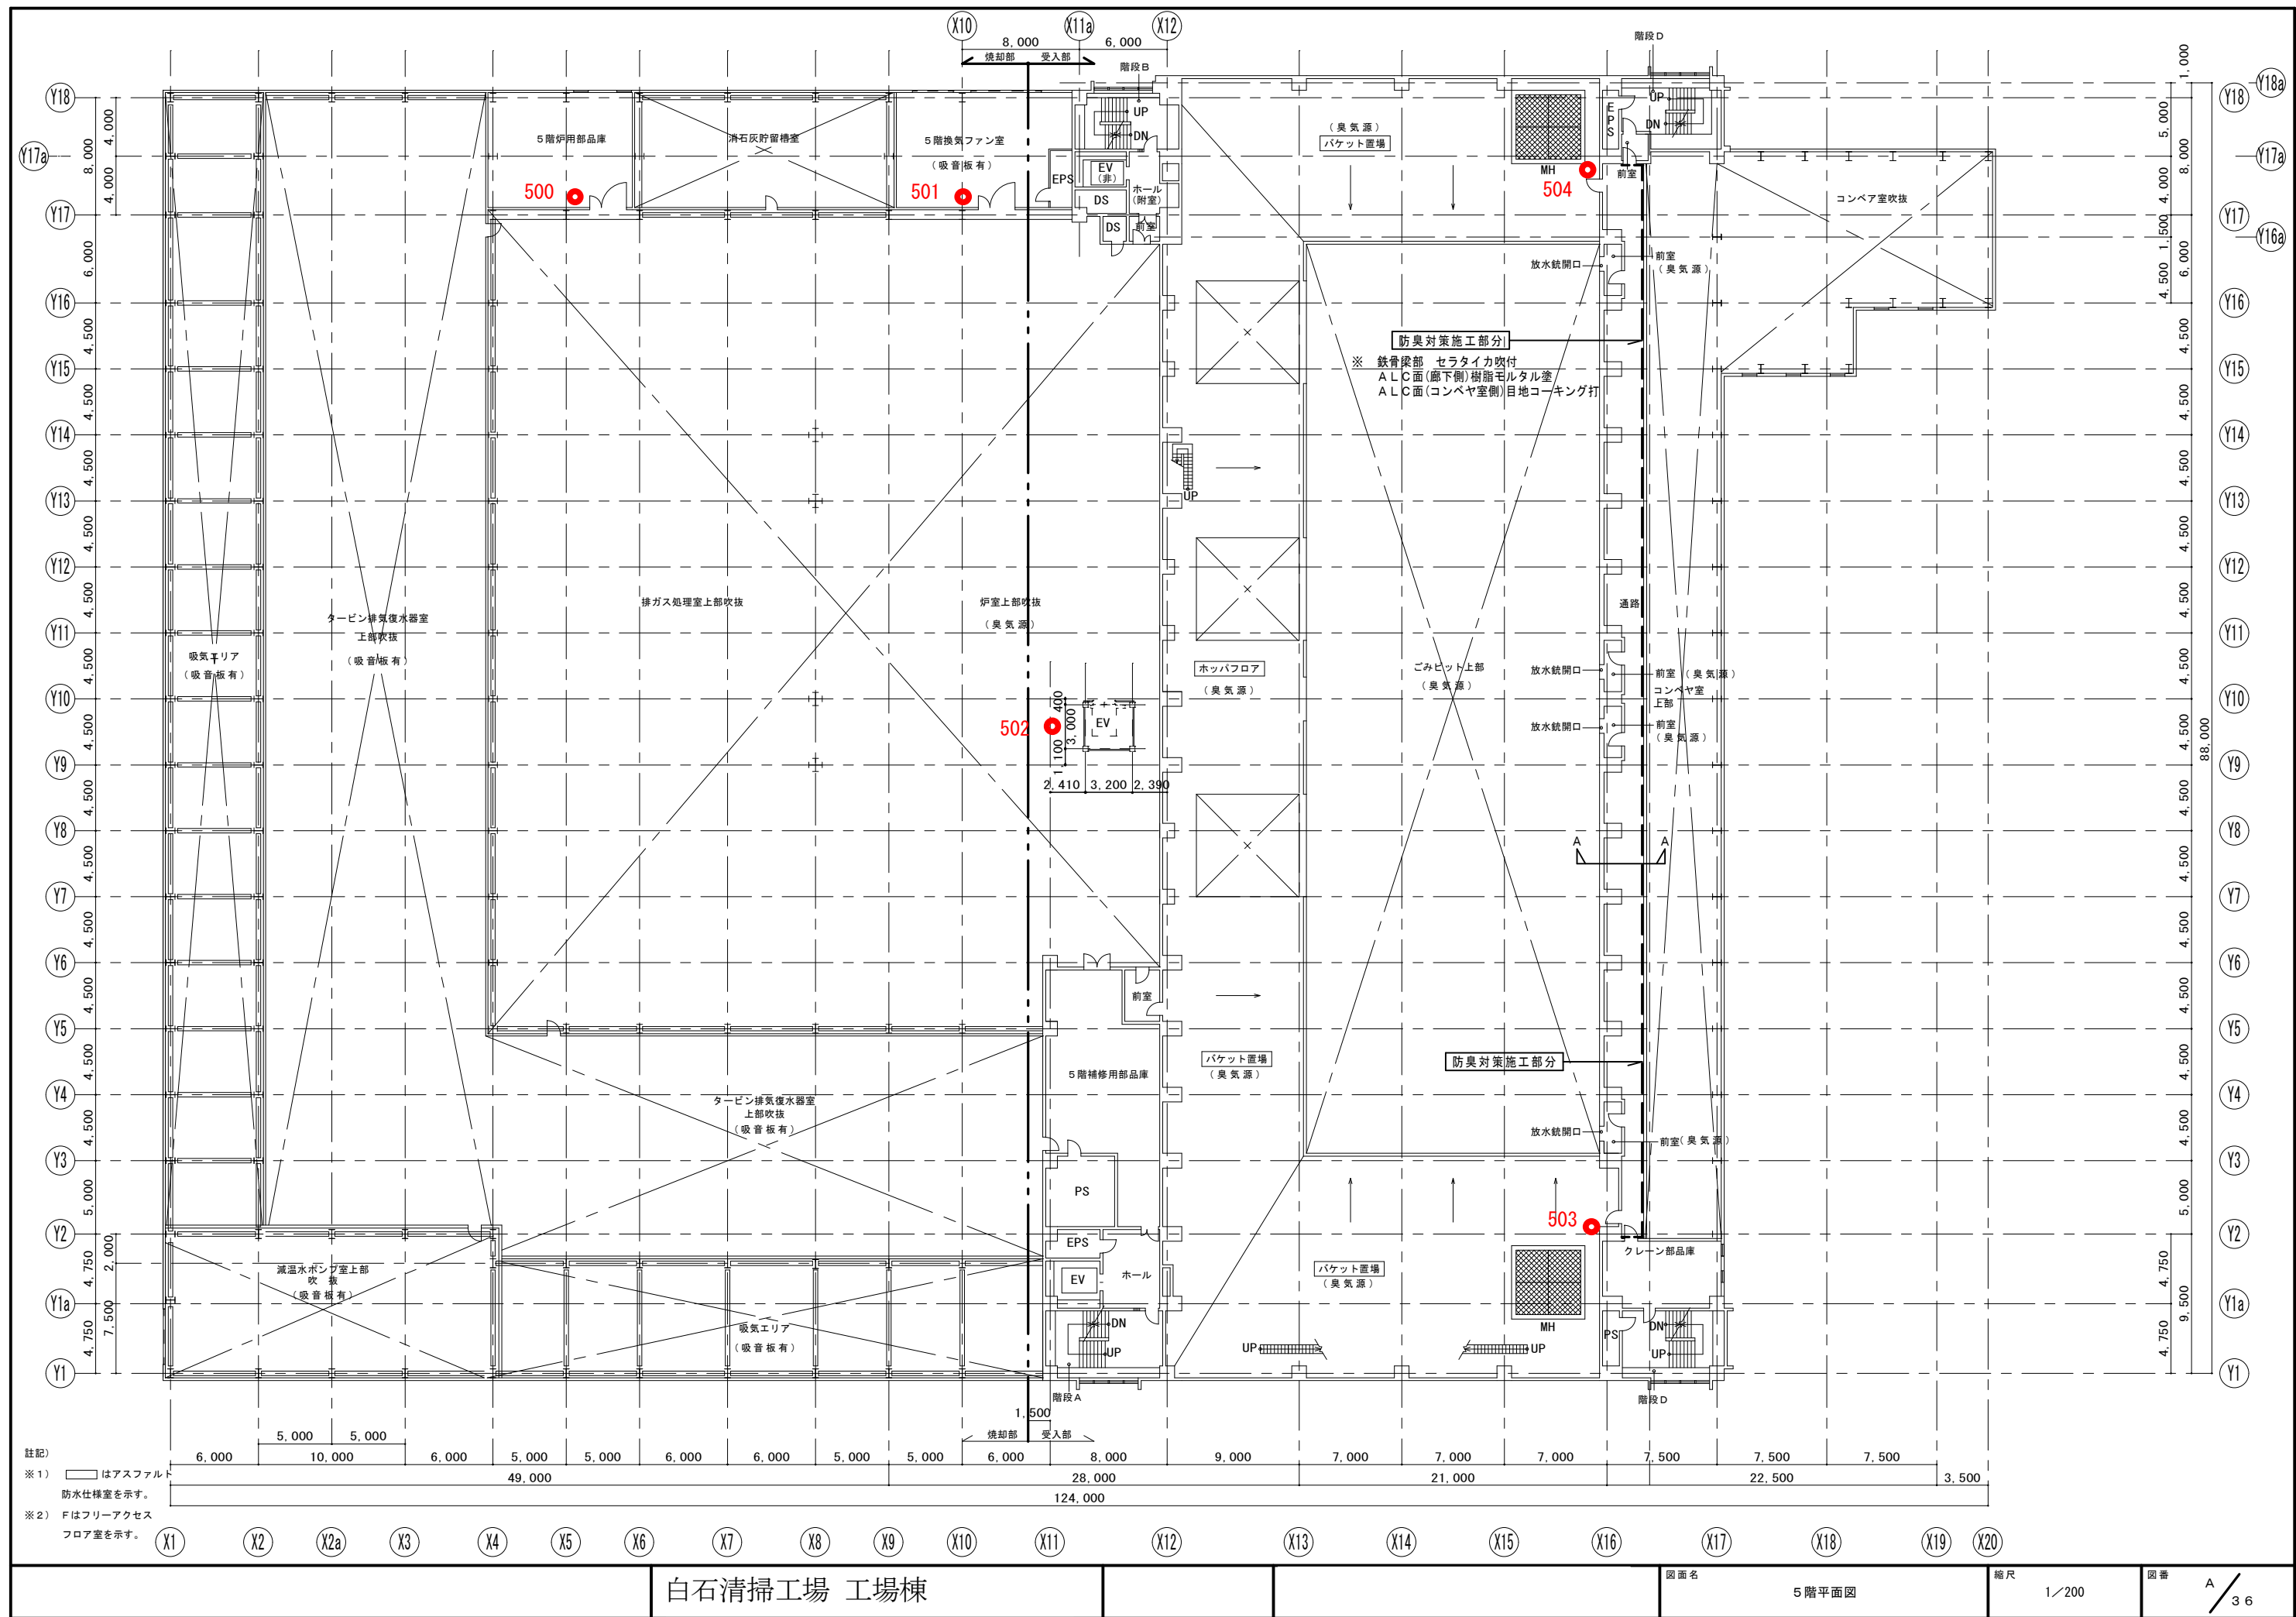

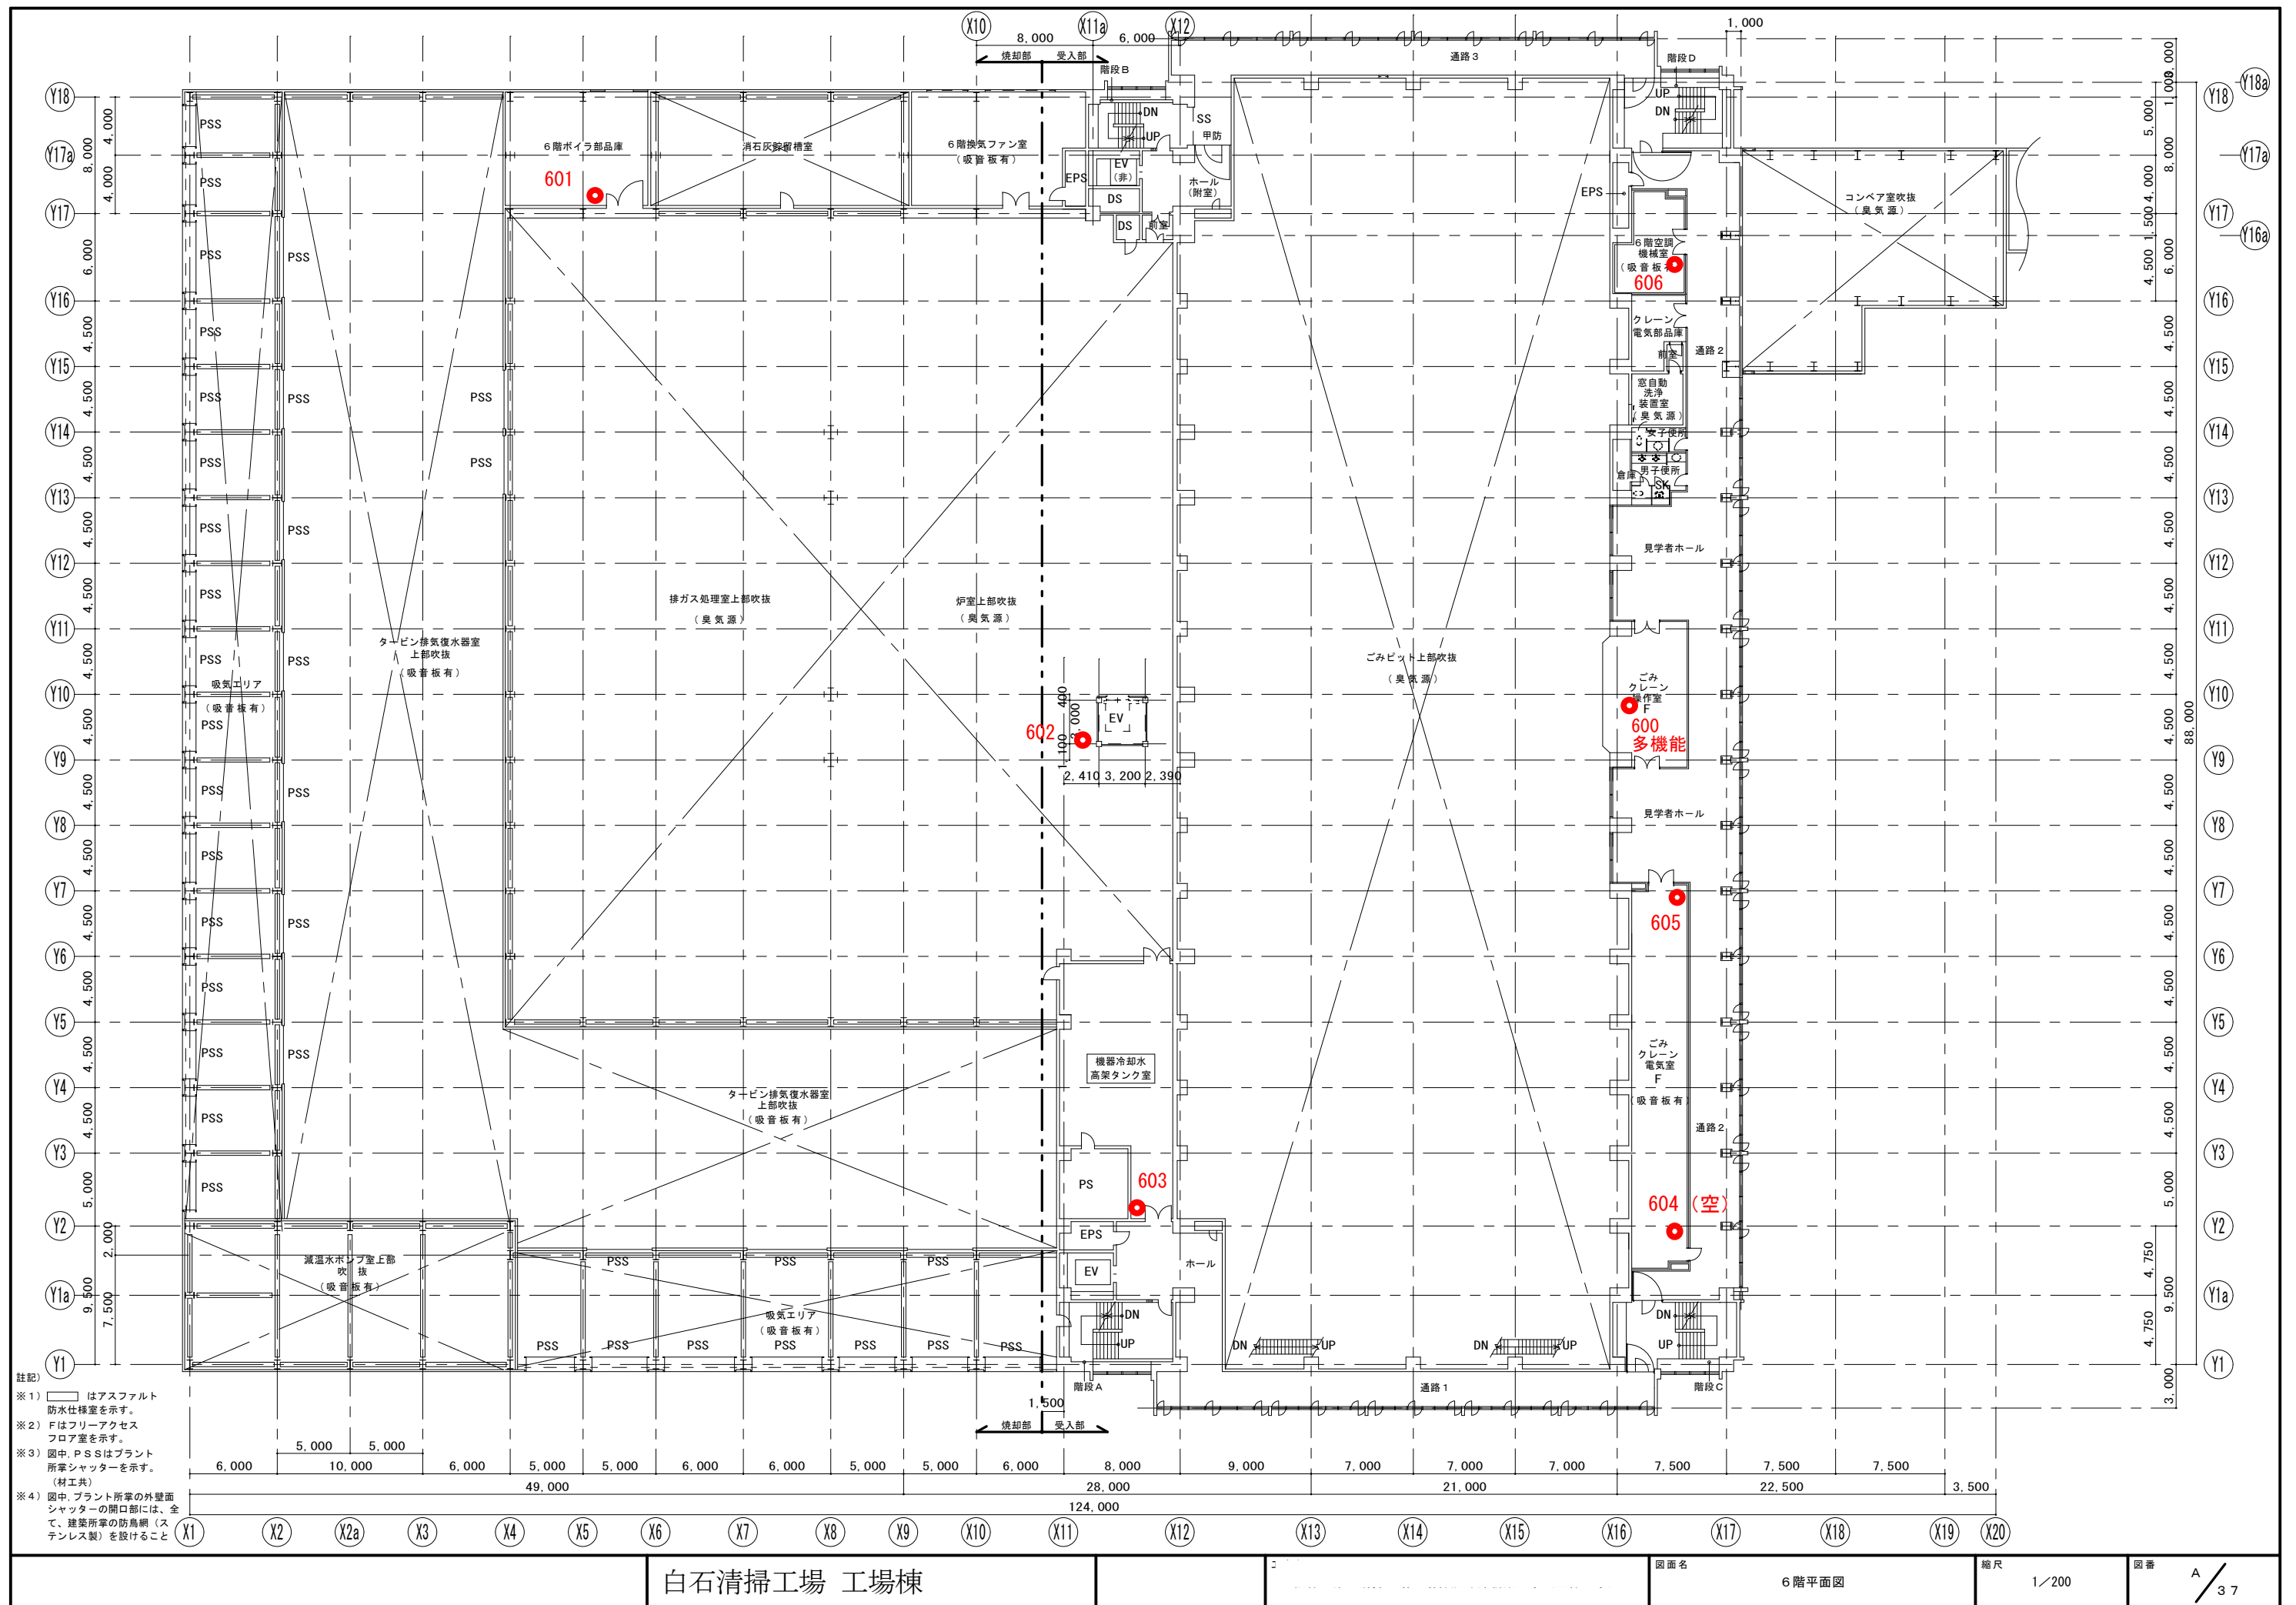

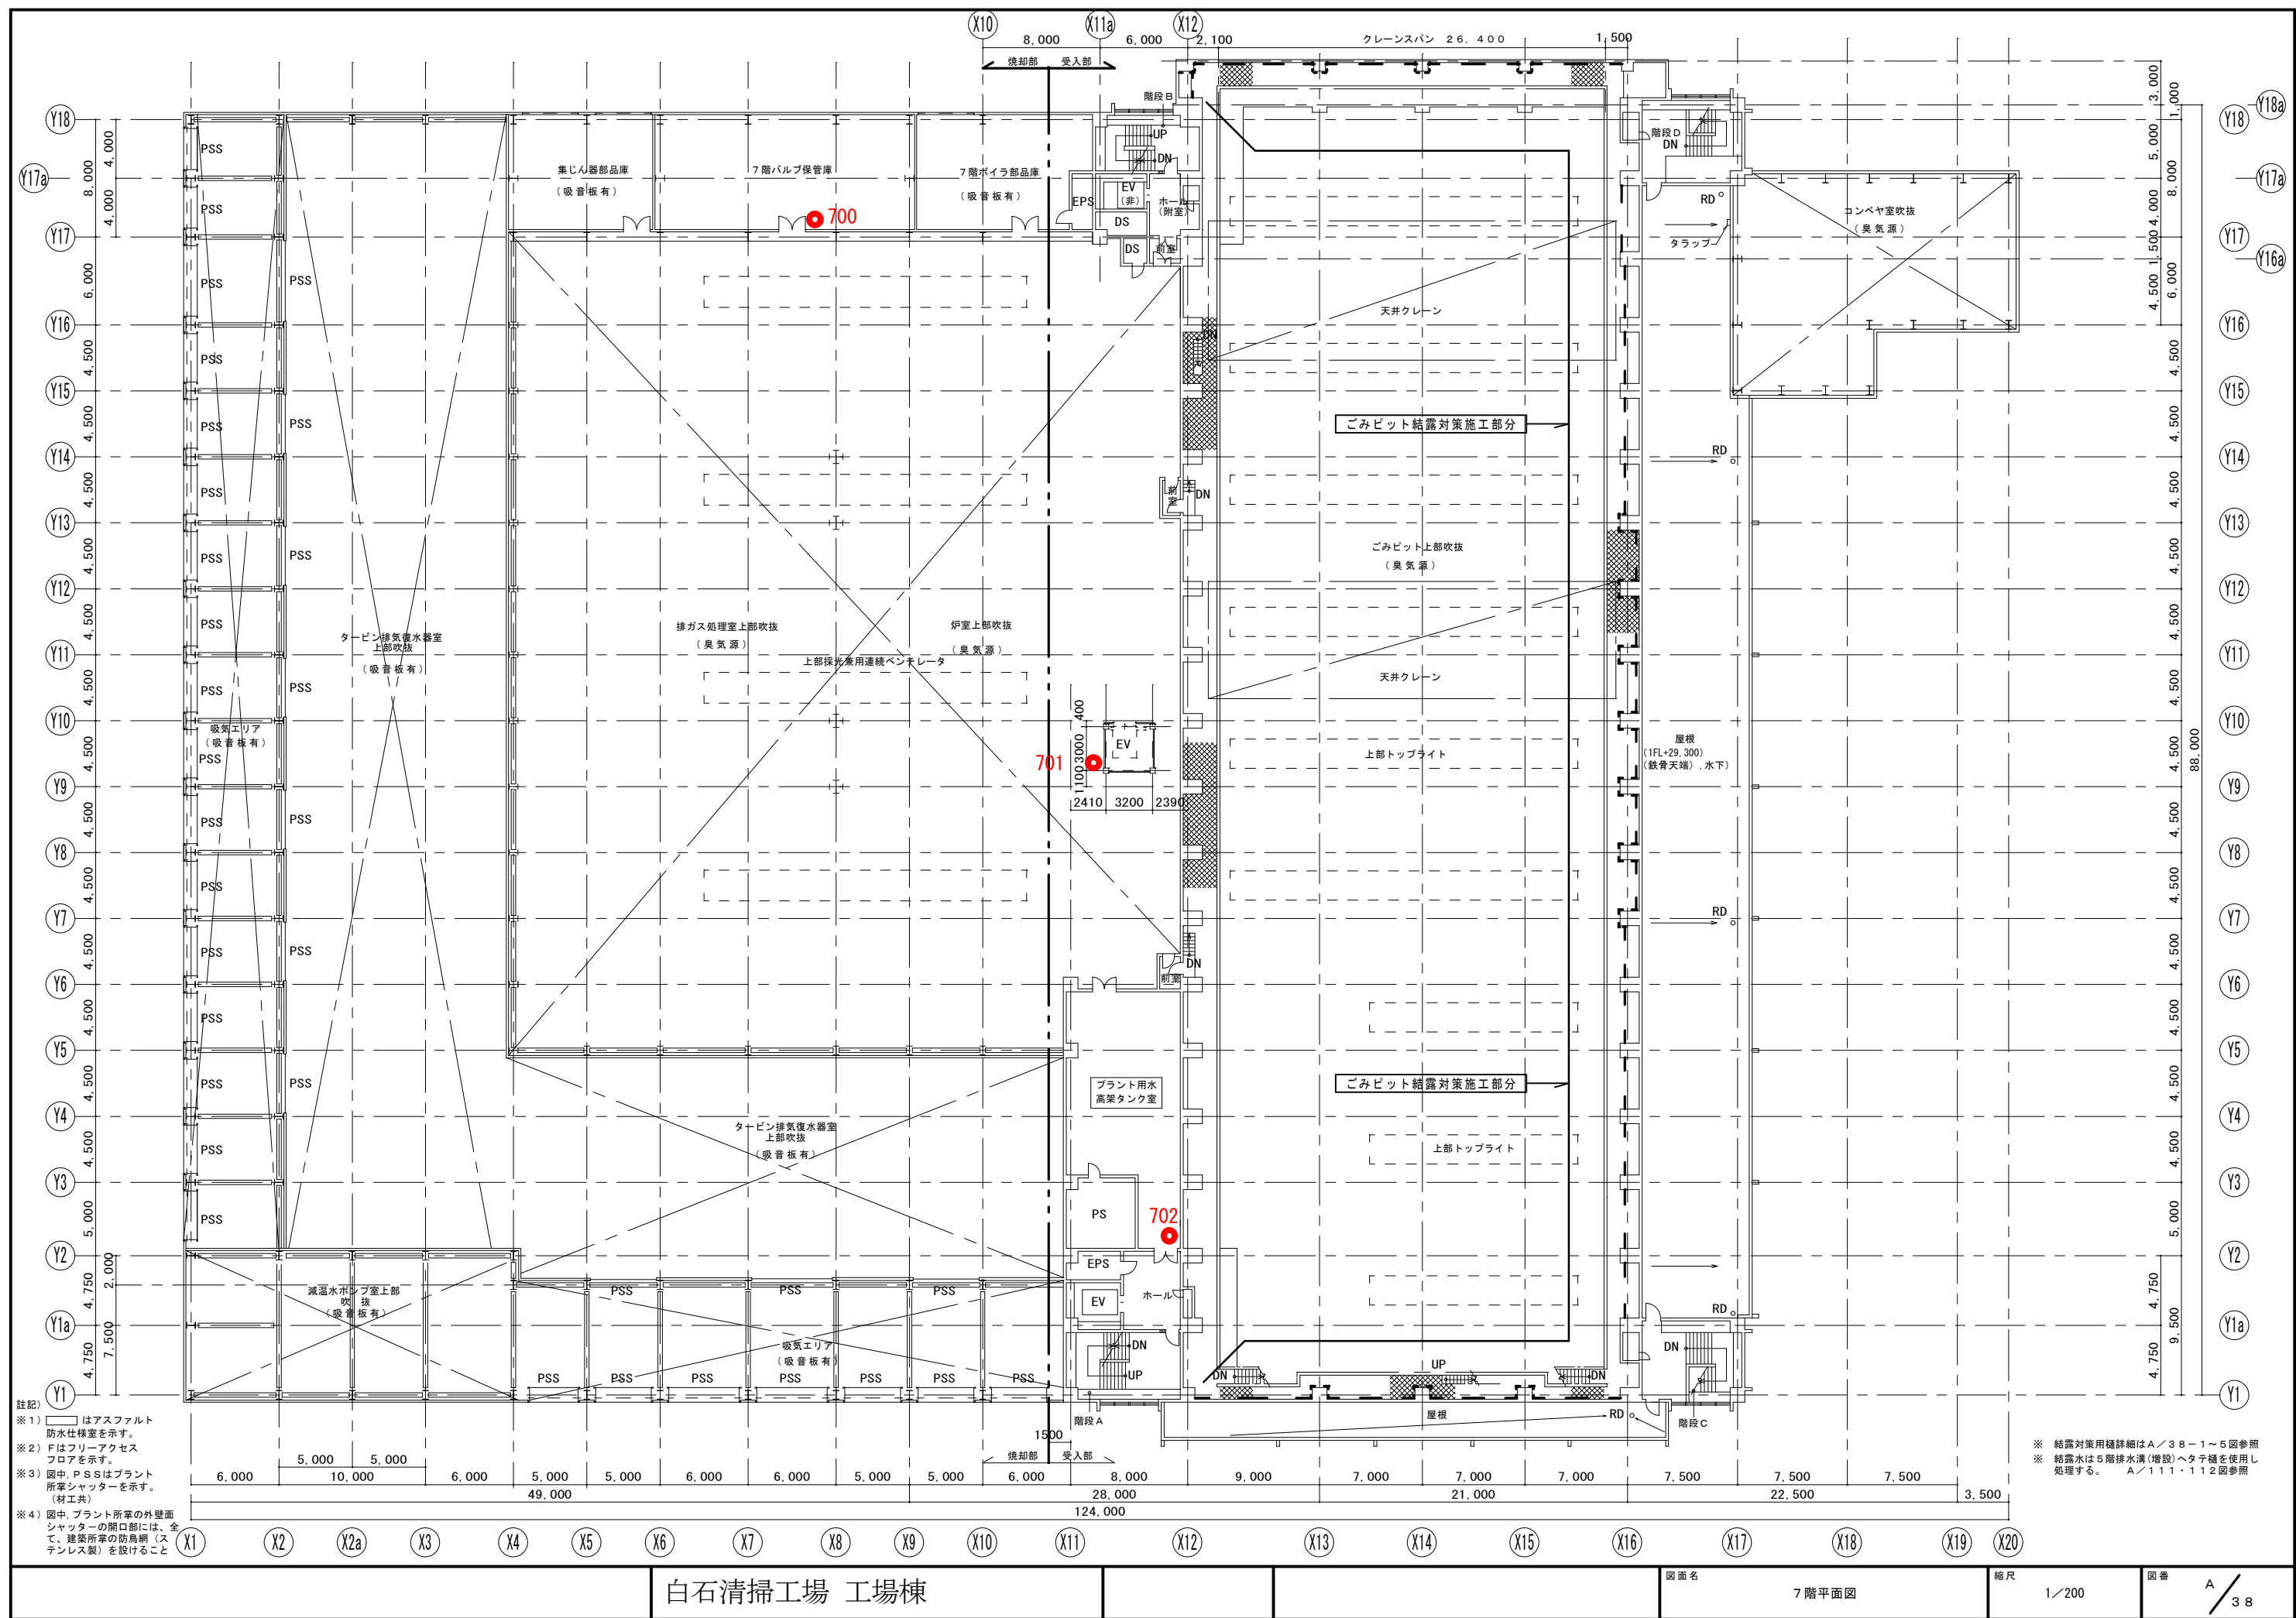

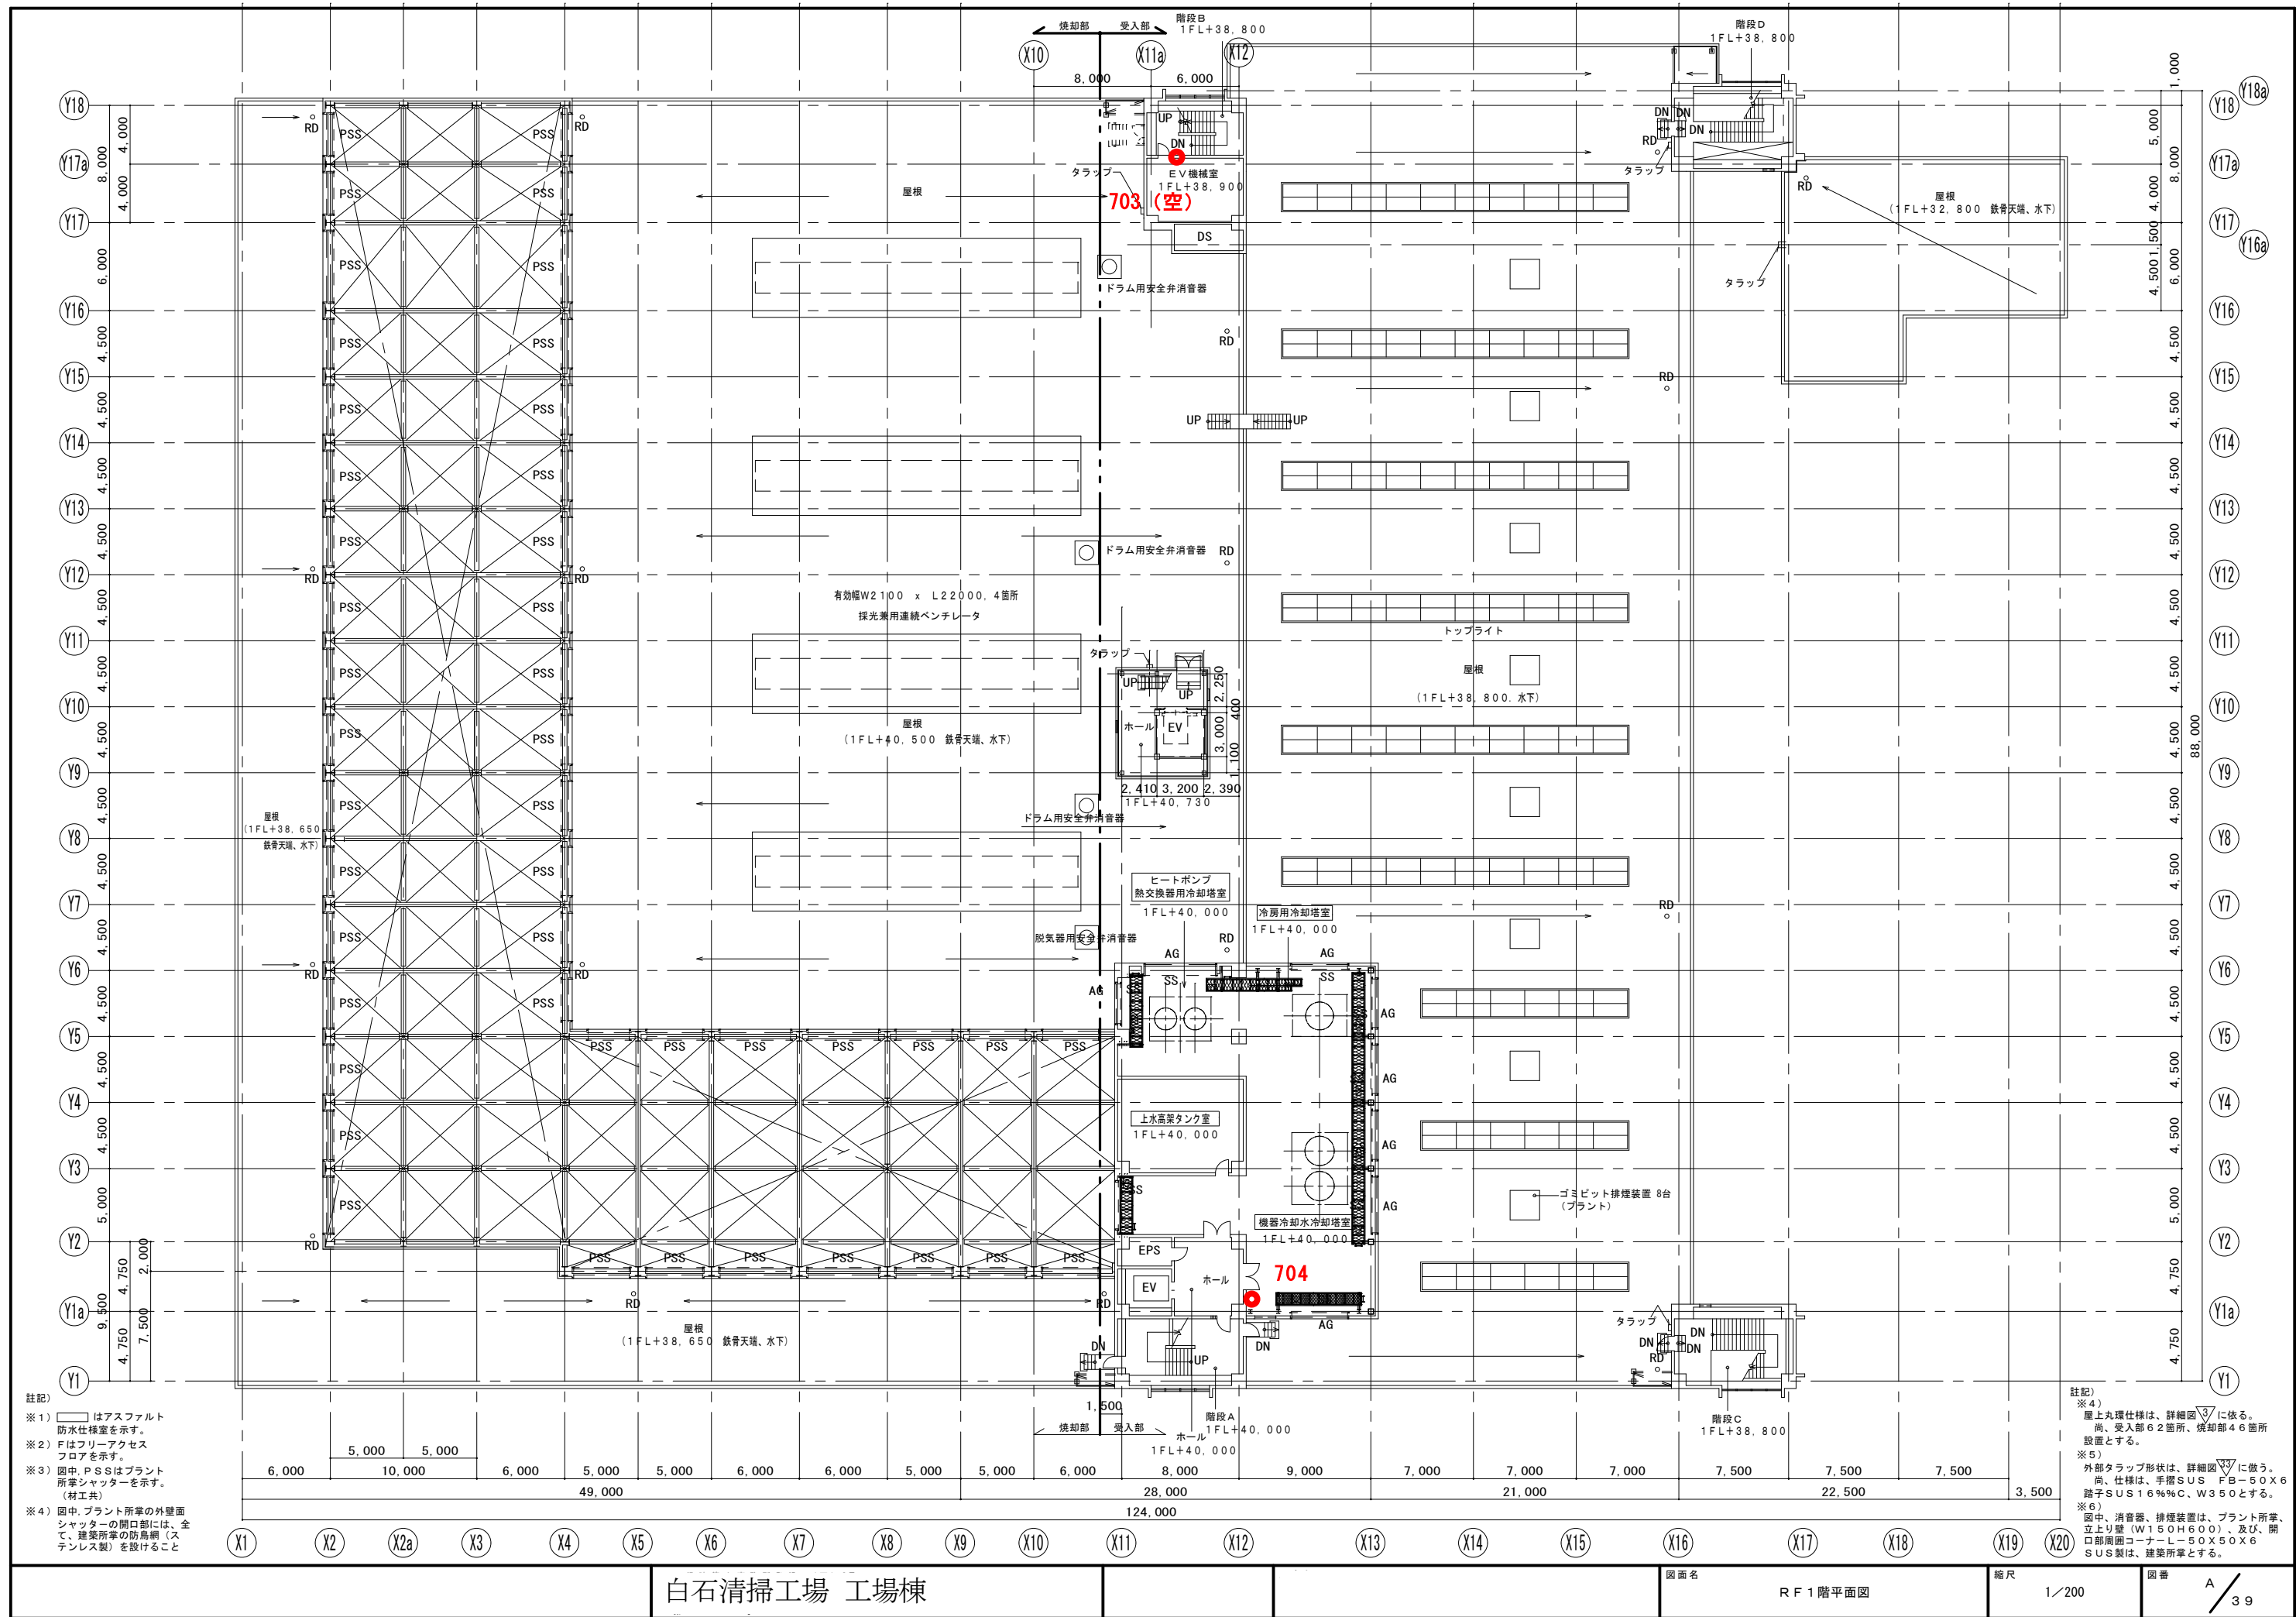

註記)
※1) はアスファルト
防水仕様を示す。
※2) Fはフリーアクセス
フロアを示す。
※3) 図中、PSSはプラント
所掌シャッターを示す。
(材工共)
※4) 図中、プラント所掌の外壁面
シャッターの開閉部には、全
て、建築所掌の防鳥網(ス
テンレス製)を設けること

註記)
※4) 屋上丸環仕様は、詳細図37に依る。
尚、受入部62箇所、焼却部46箇所
設置とする。
※5) 外部タラップ形状は、詳細図37に依る。
尚、仕様は、手摺SUS FB-50X6
踏子SUS16% C、W350とする。
※6) 図中、消音器、排煙装置は、プラント所掌、
立上り壁(W150H600)、及び、開
口部周囲コーナールー50X50X6
SUS製は、建築所掌とする。

白石清掃工場 工場棟


図面名 R F 1 階平面図

縮尺 1/200

図番 A 39





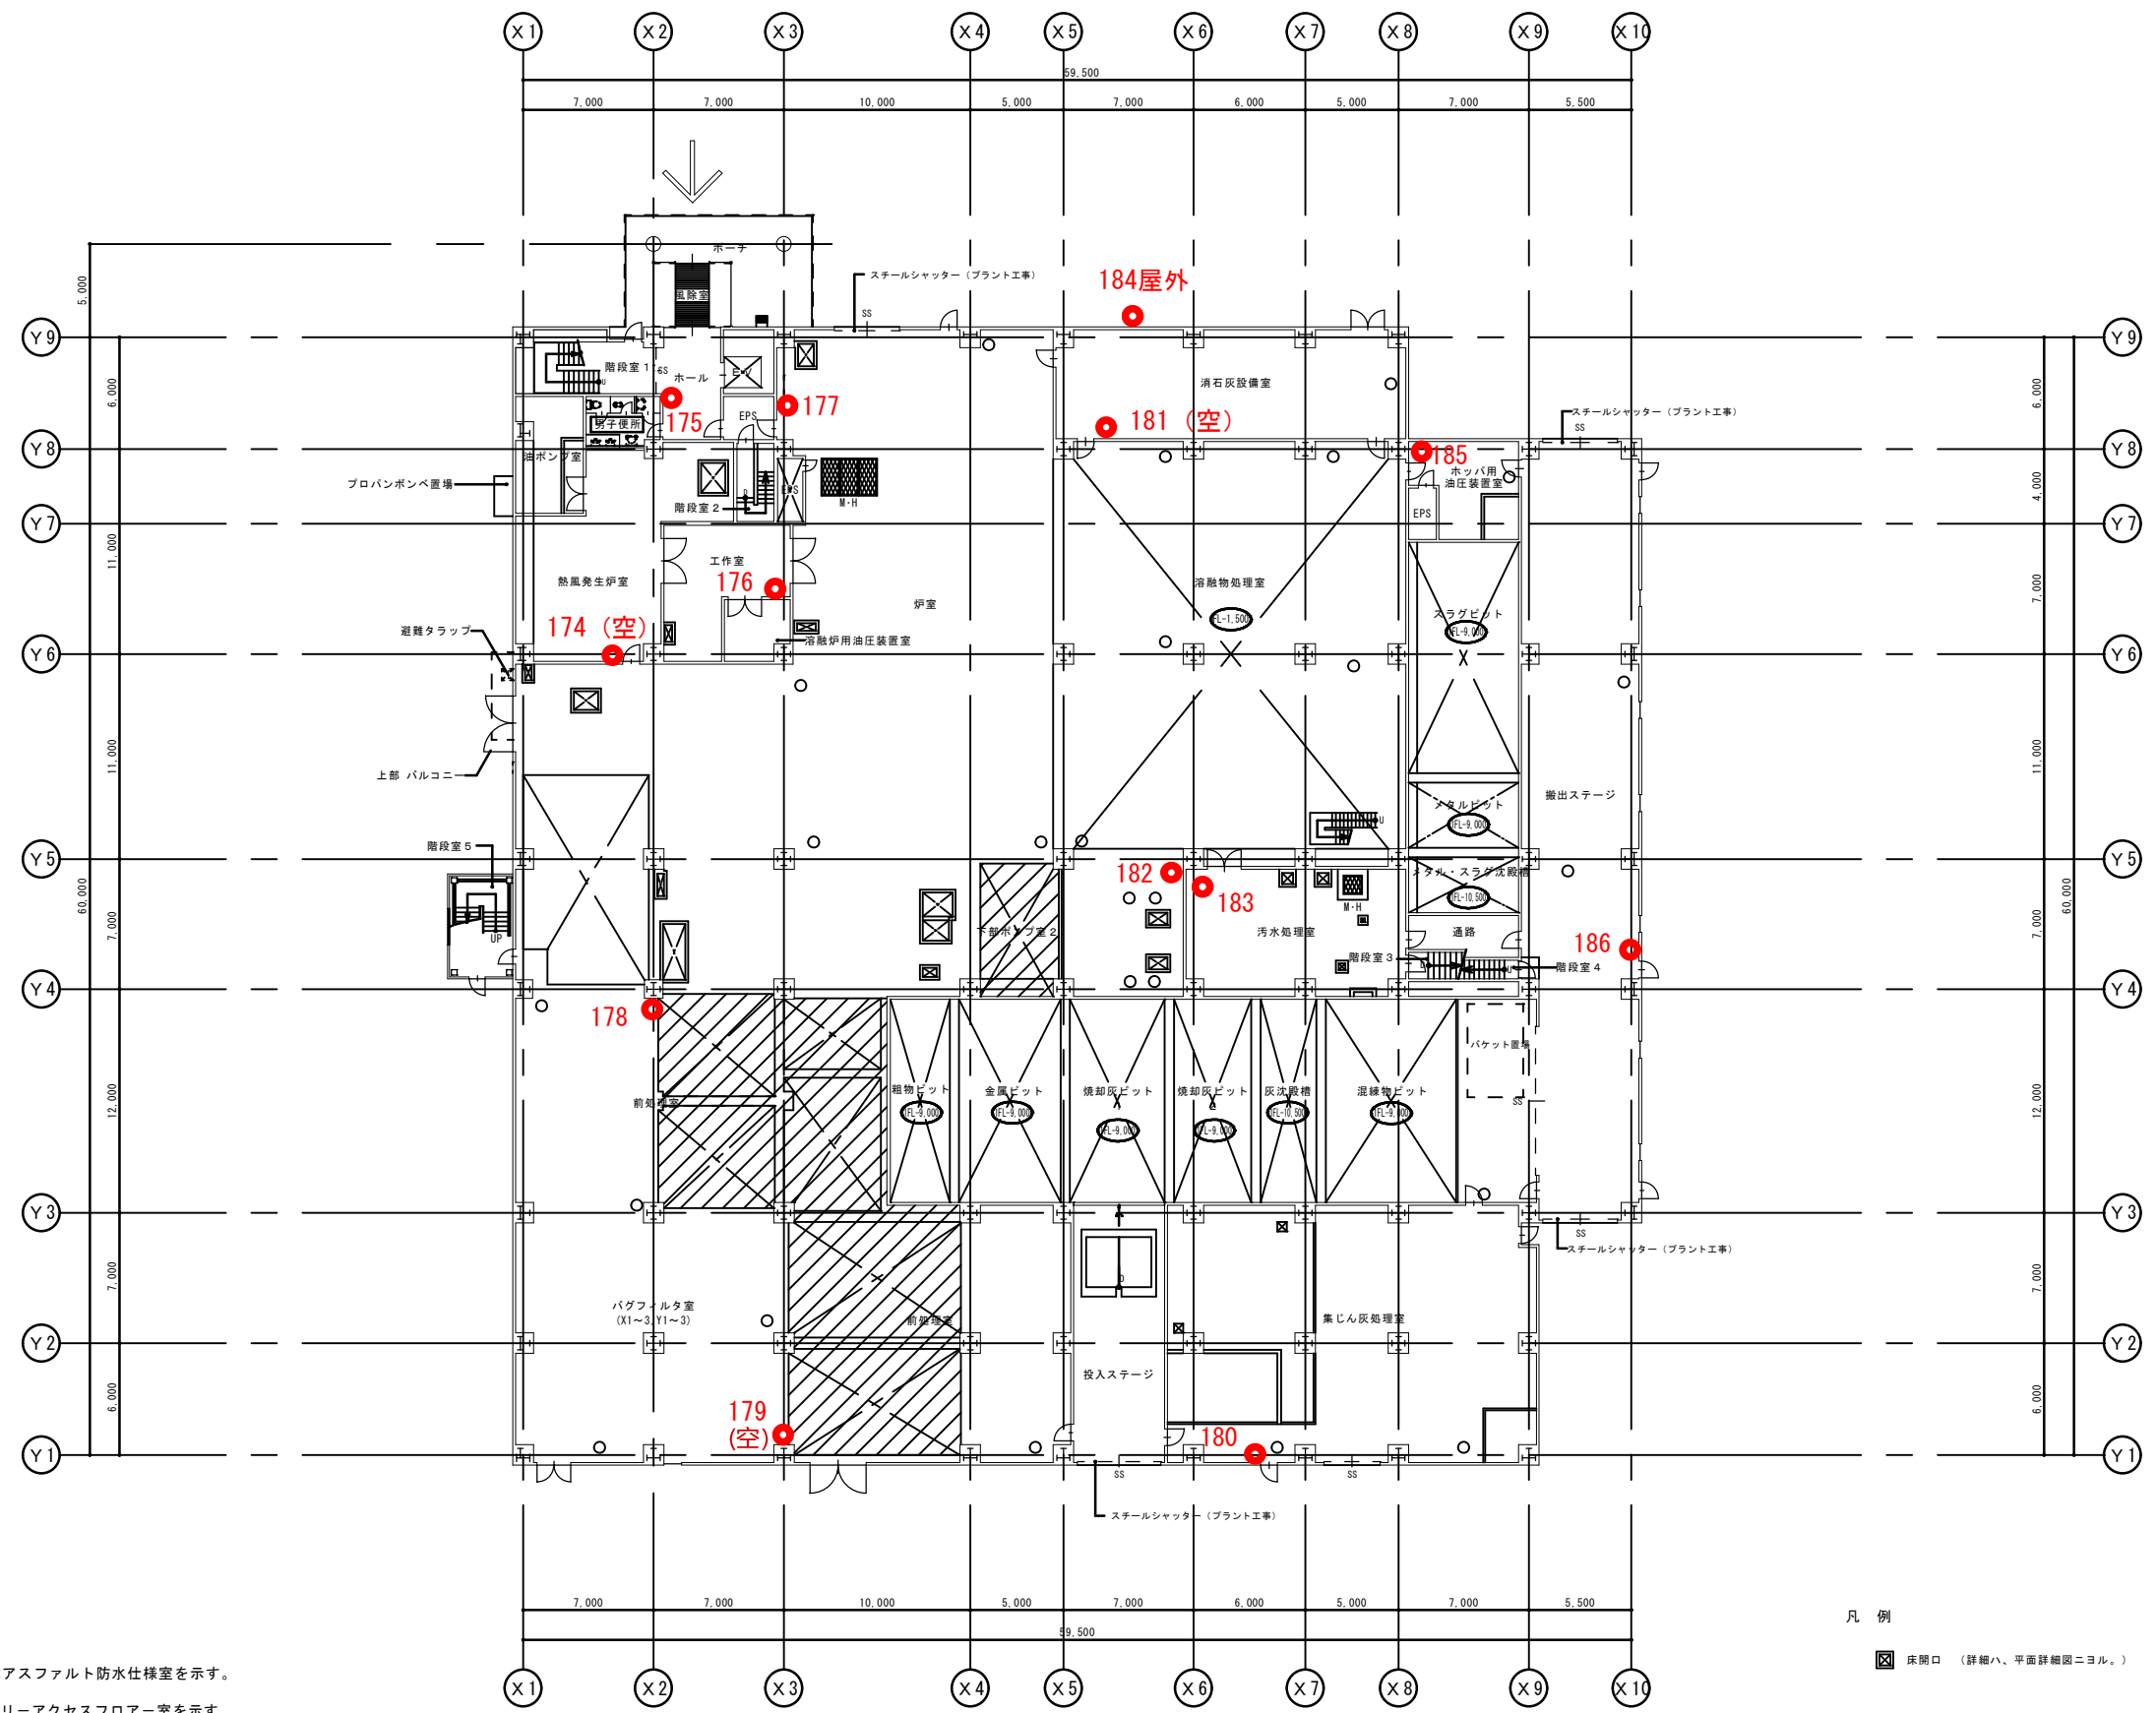

註記)

※ 1) はアスファルト防水仕様室を示す。


※ 2) F はフリーアクセスフロアー室を示す。

※ 3) プラント工事床部分を示す。

凡 例

床開口 (詳細ハ、平面詳細図ニヨル。)

1 階平面図 1/200

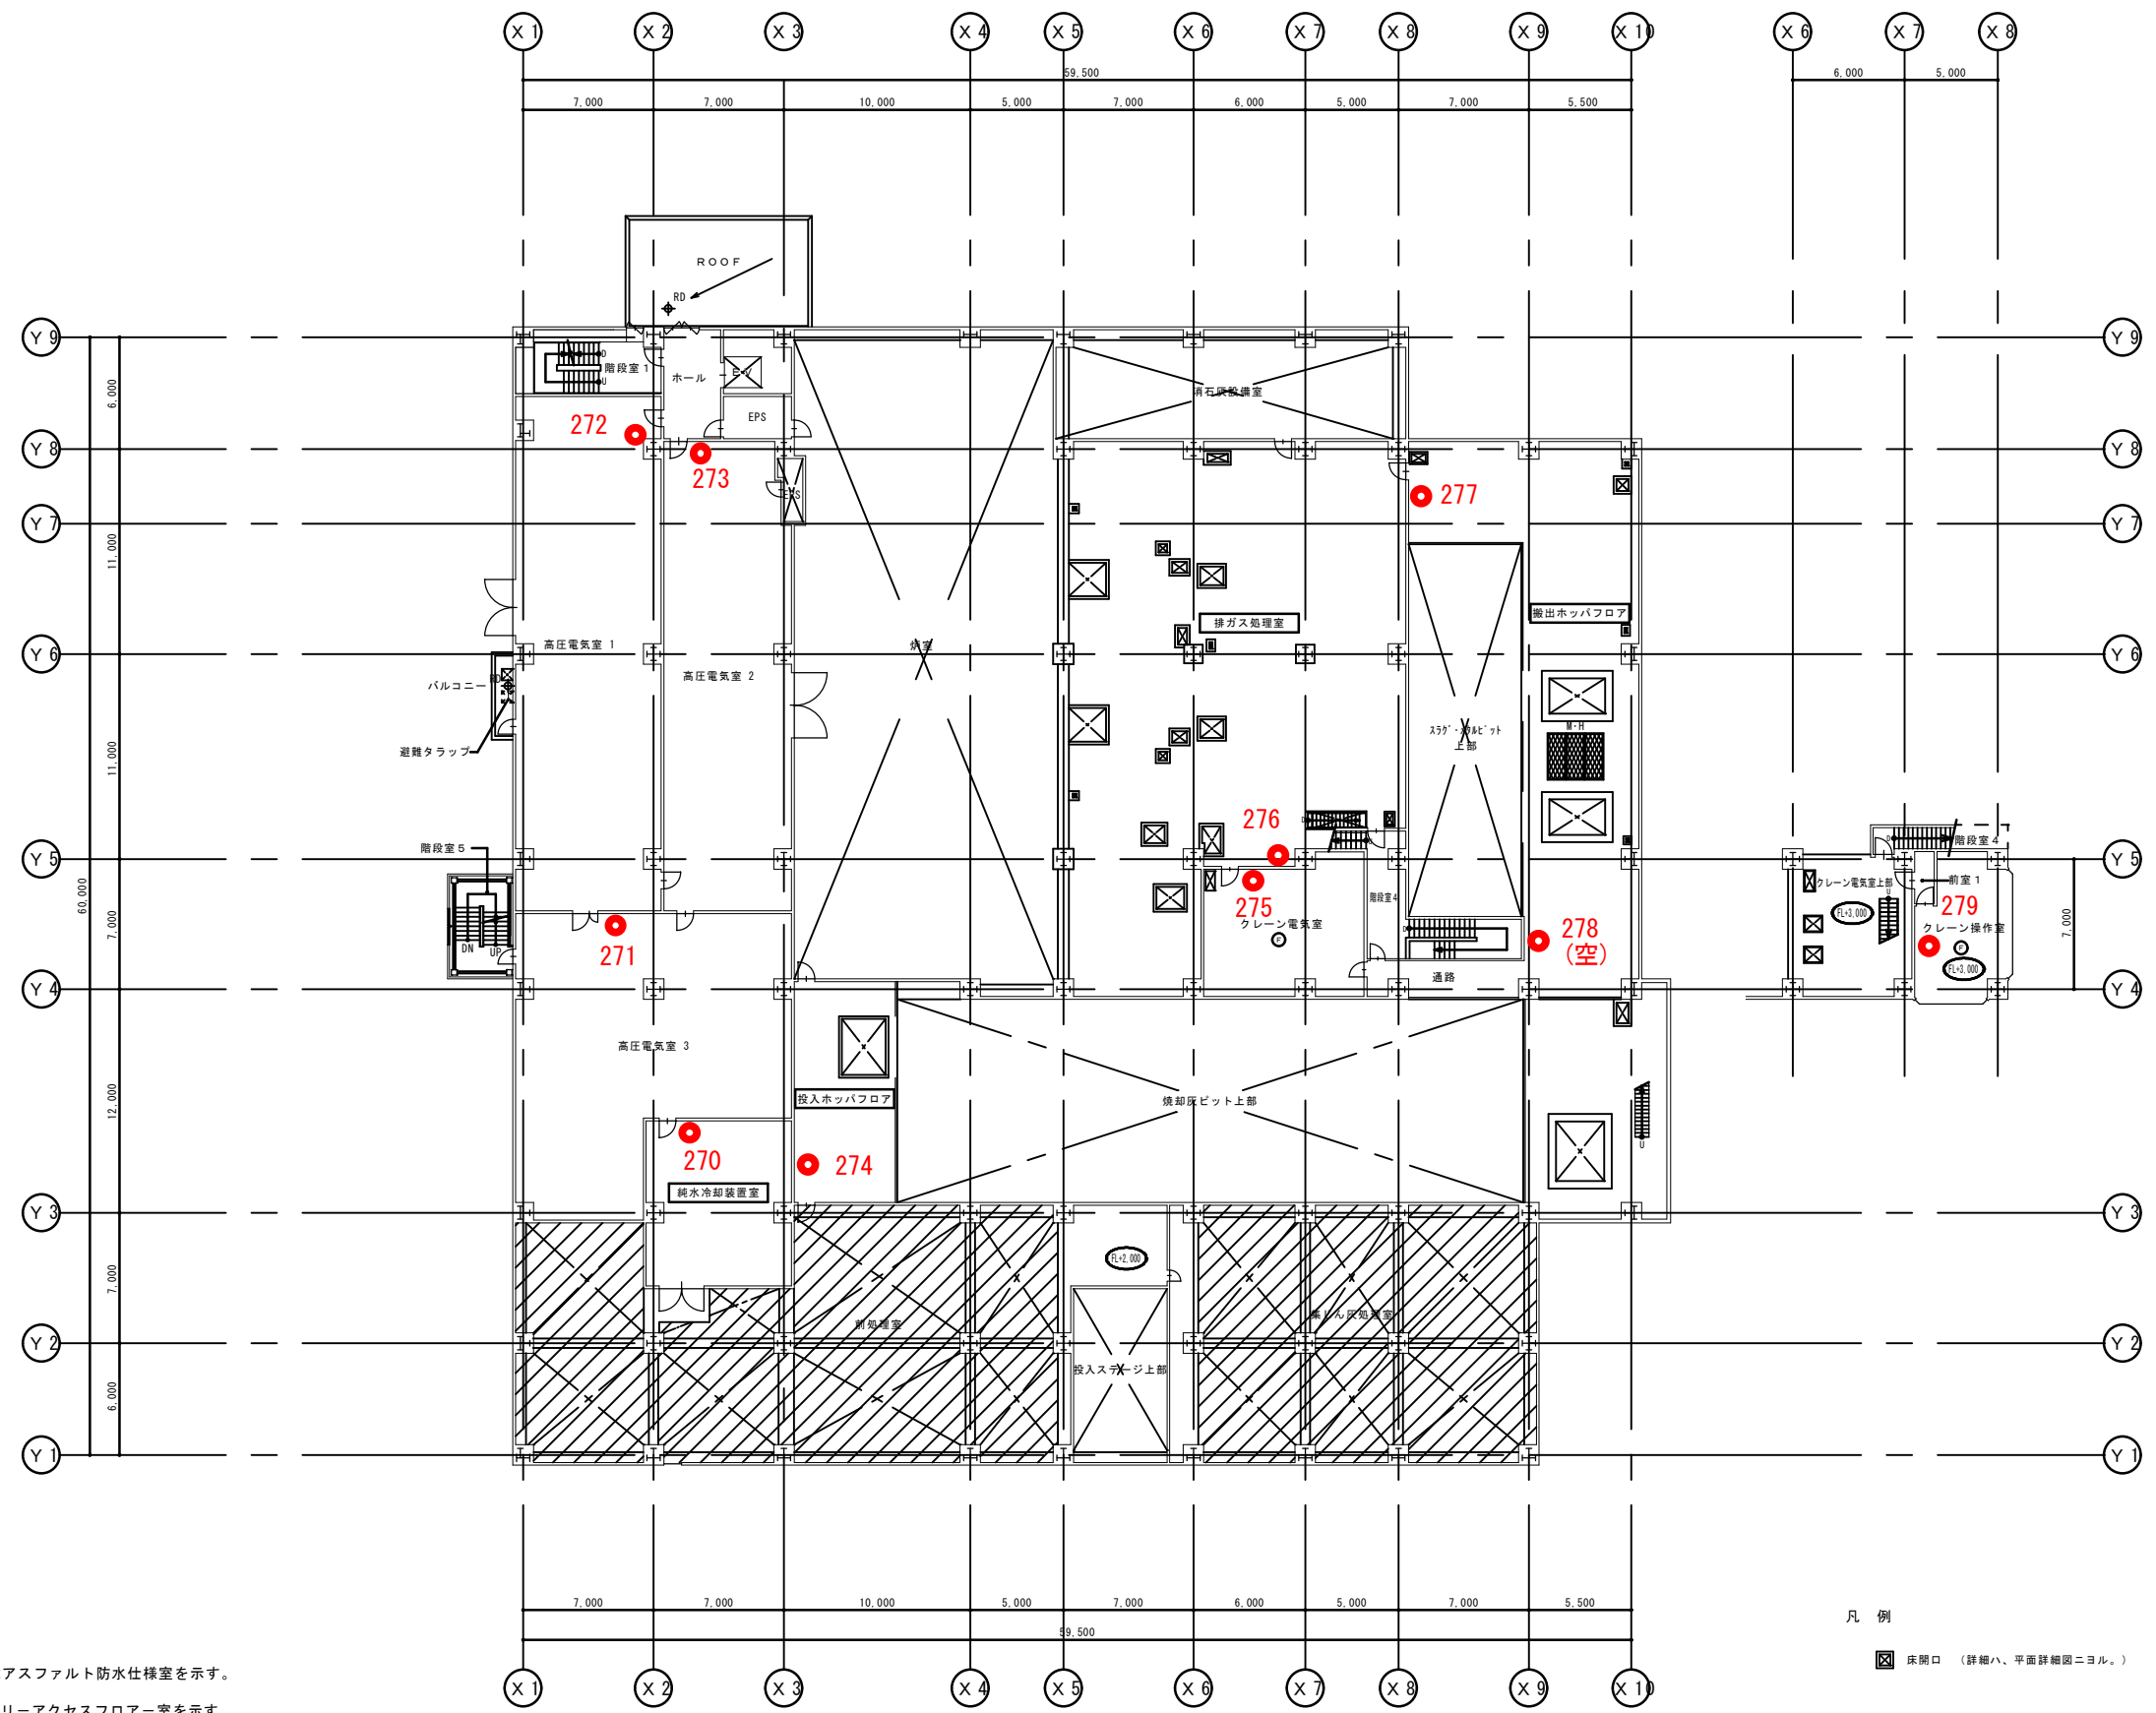

註記)

※ 1) はアスファルト防水仕様室を示す。

※ 2) F はフリーアクセスフロアー室を示す。

※ 3) プラント工事床部分を示す。


2 階平面図 1/200

凡 例

床開口 (詳細ハ、平面詳細図ニヨル。)

1. 避難タラップの降下空間は、直径 50 cm の円が内接する空間を確保する。


2. 避難タラップの降下空間の相互距離は 600 以上とする。

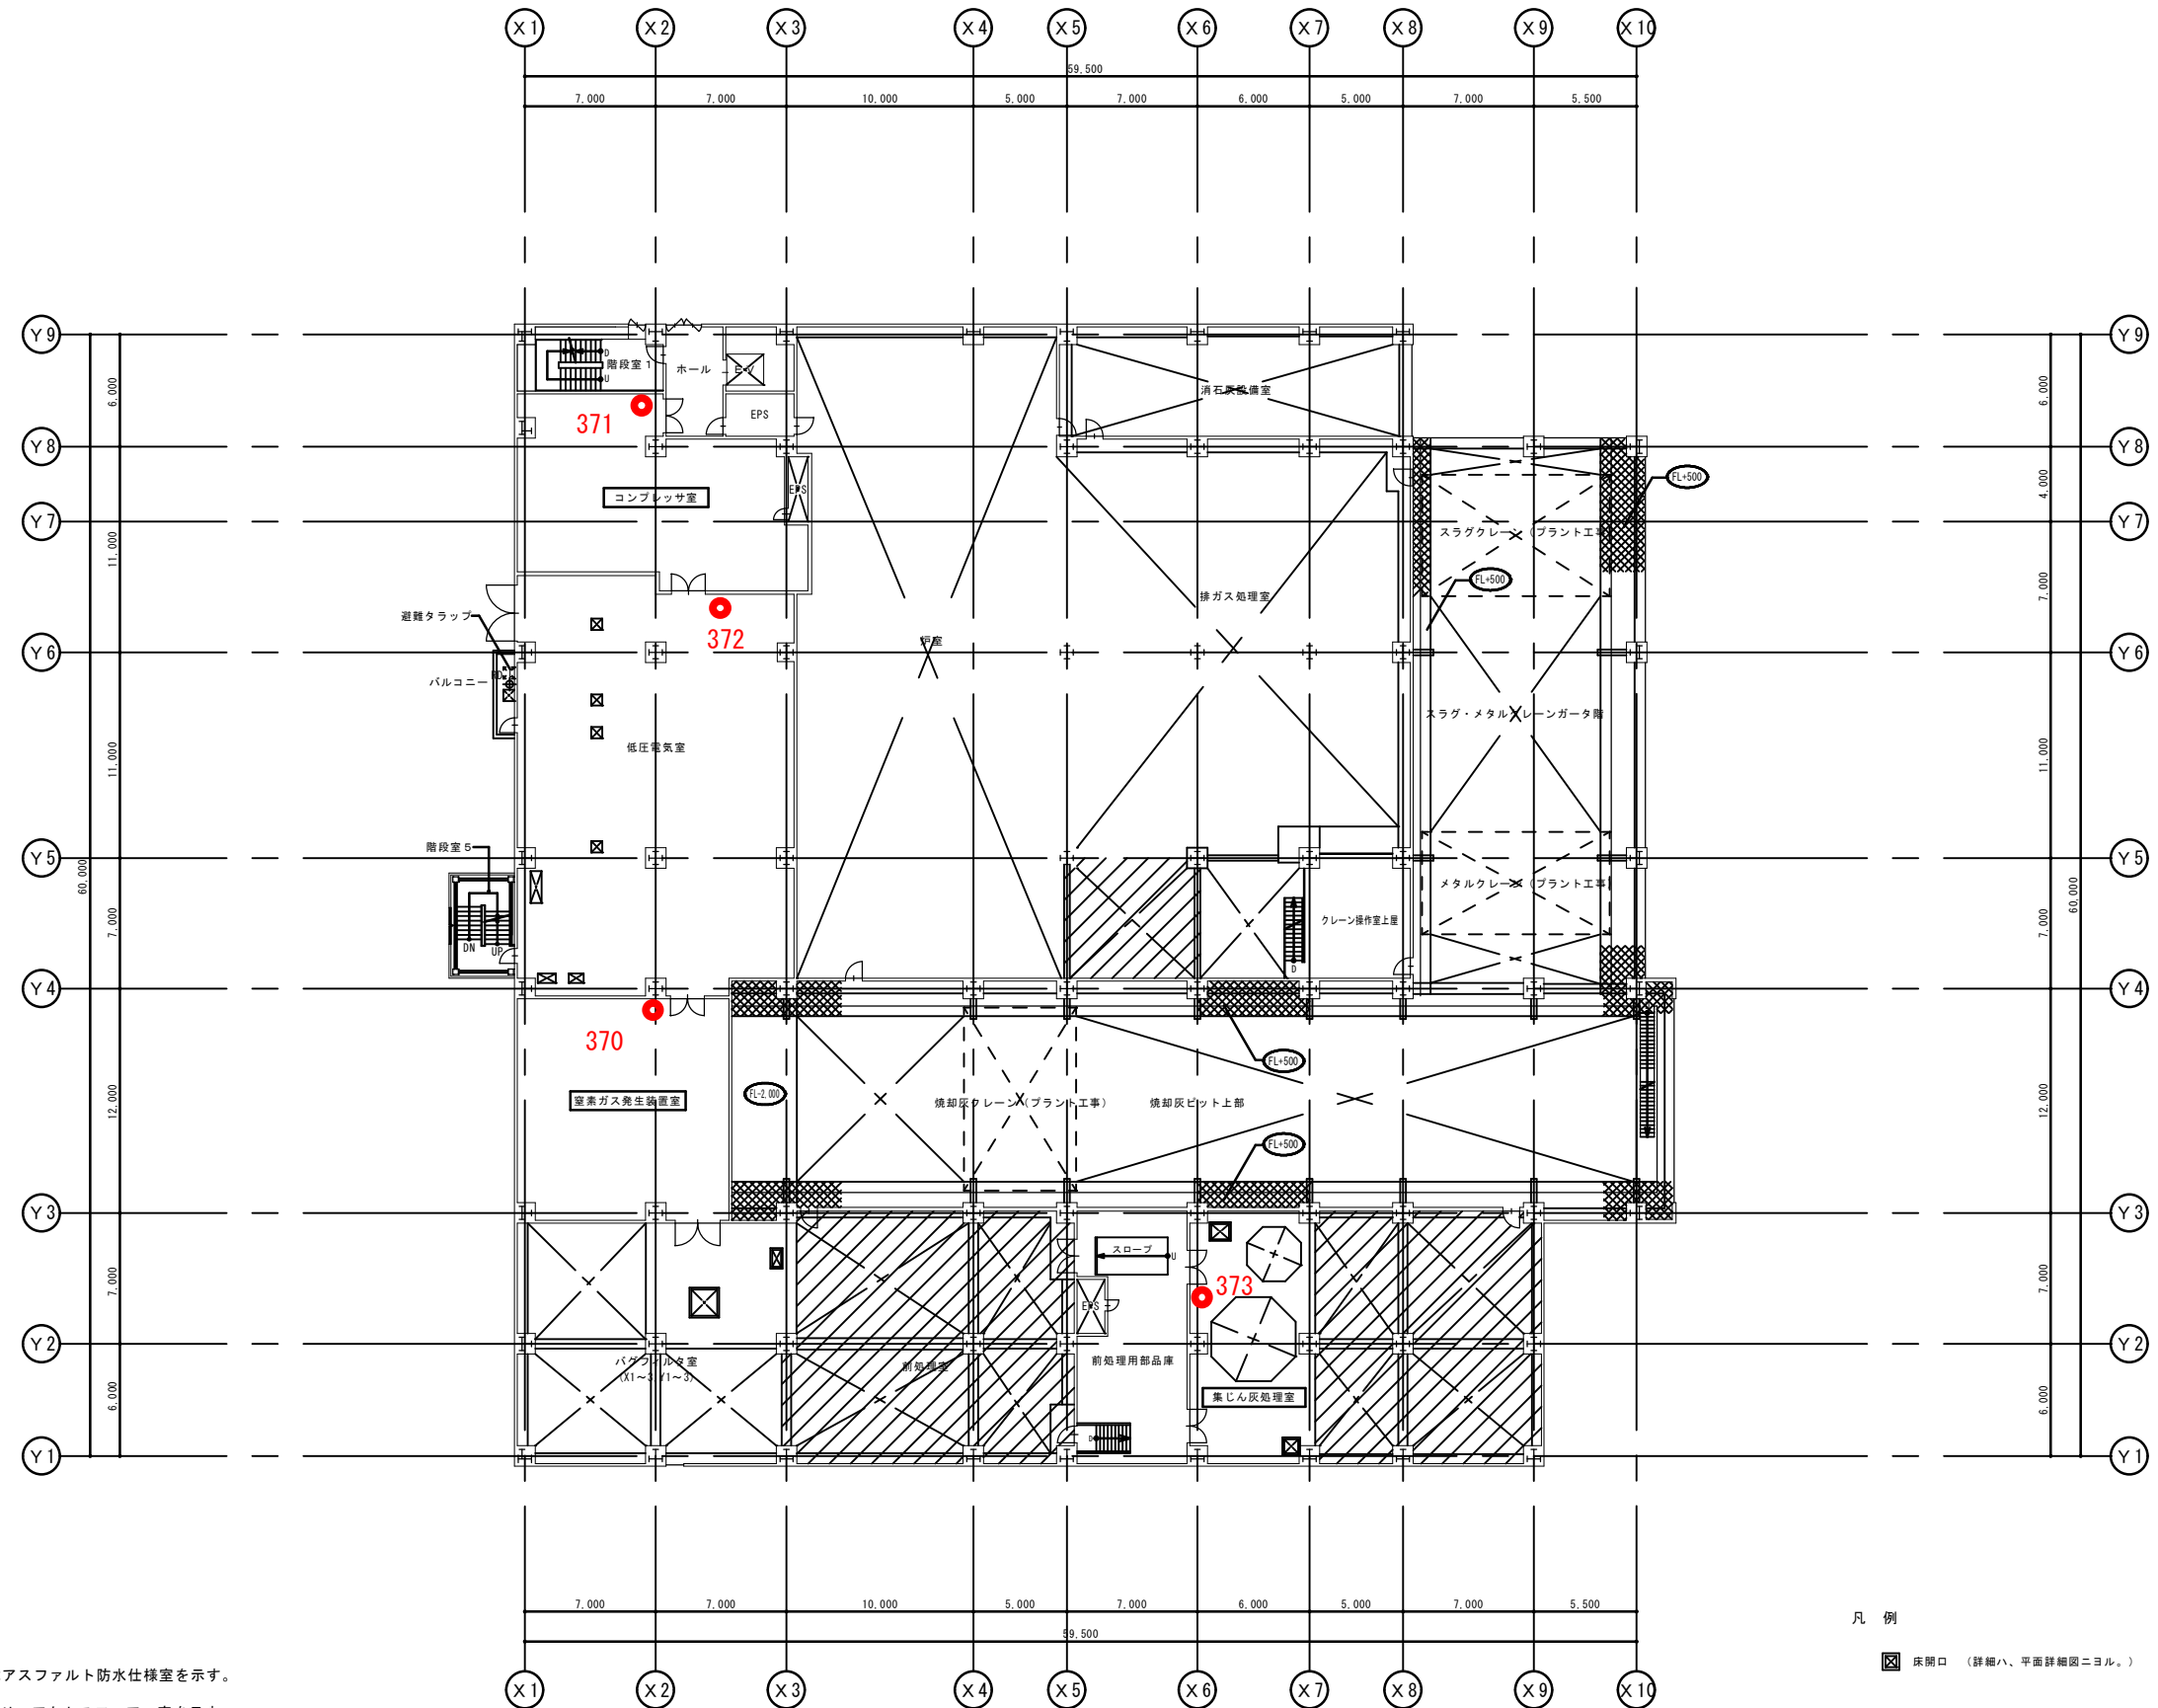

註記)
※ 1) はアスファルト防水仕様室を示す。
※ 2) F はフリーアクセスフロアー室を示す。
※ 3) プラント工事床部分を示す。

凡 例
床開口 (詳細ハ、平面詳細図ニヨル。)

3 階平面図 1/200

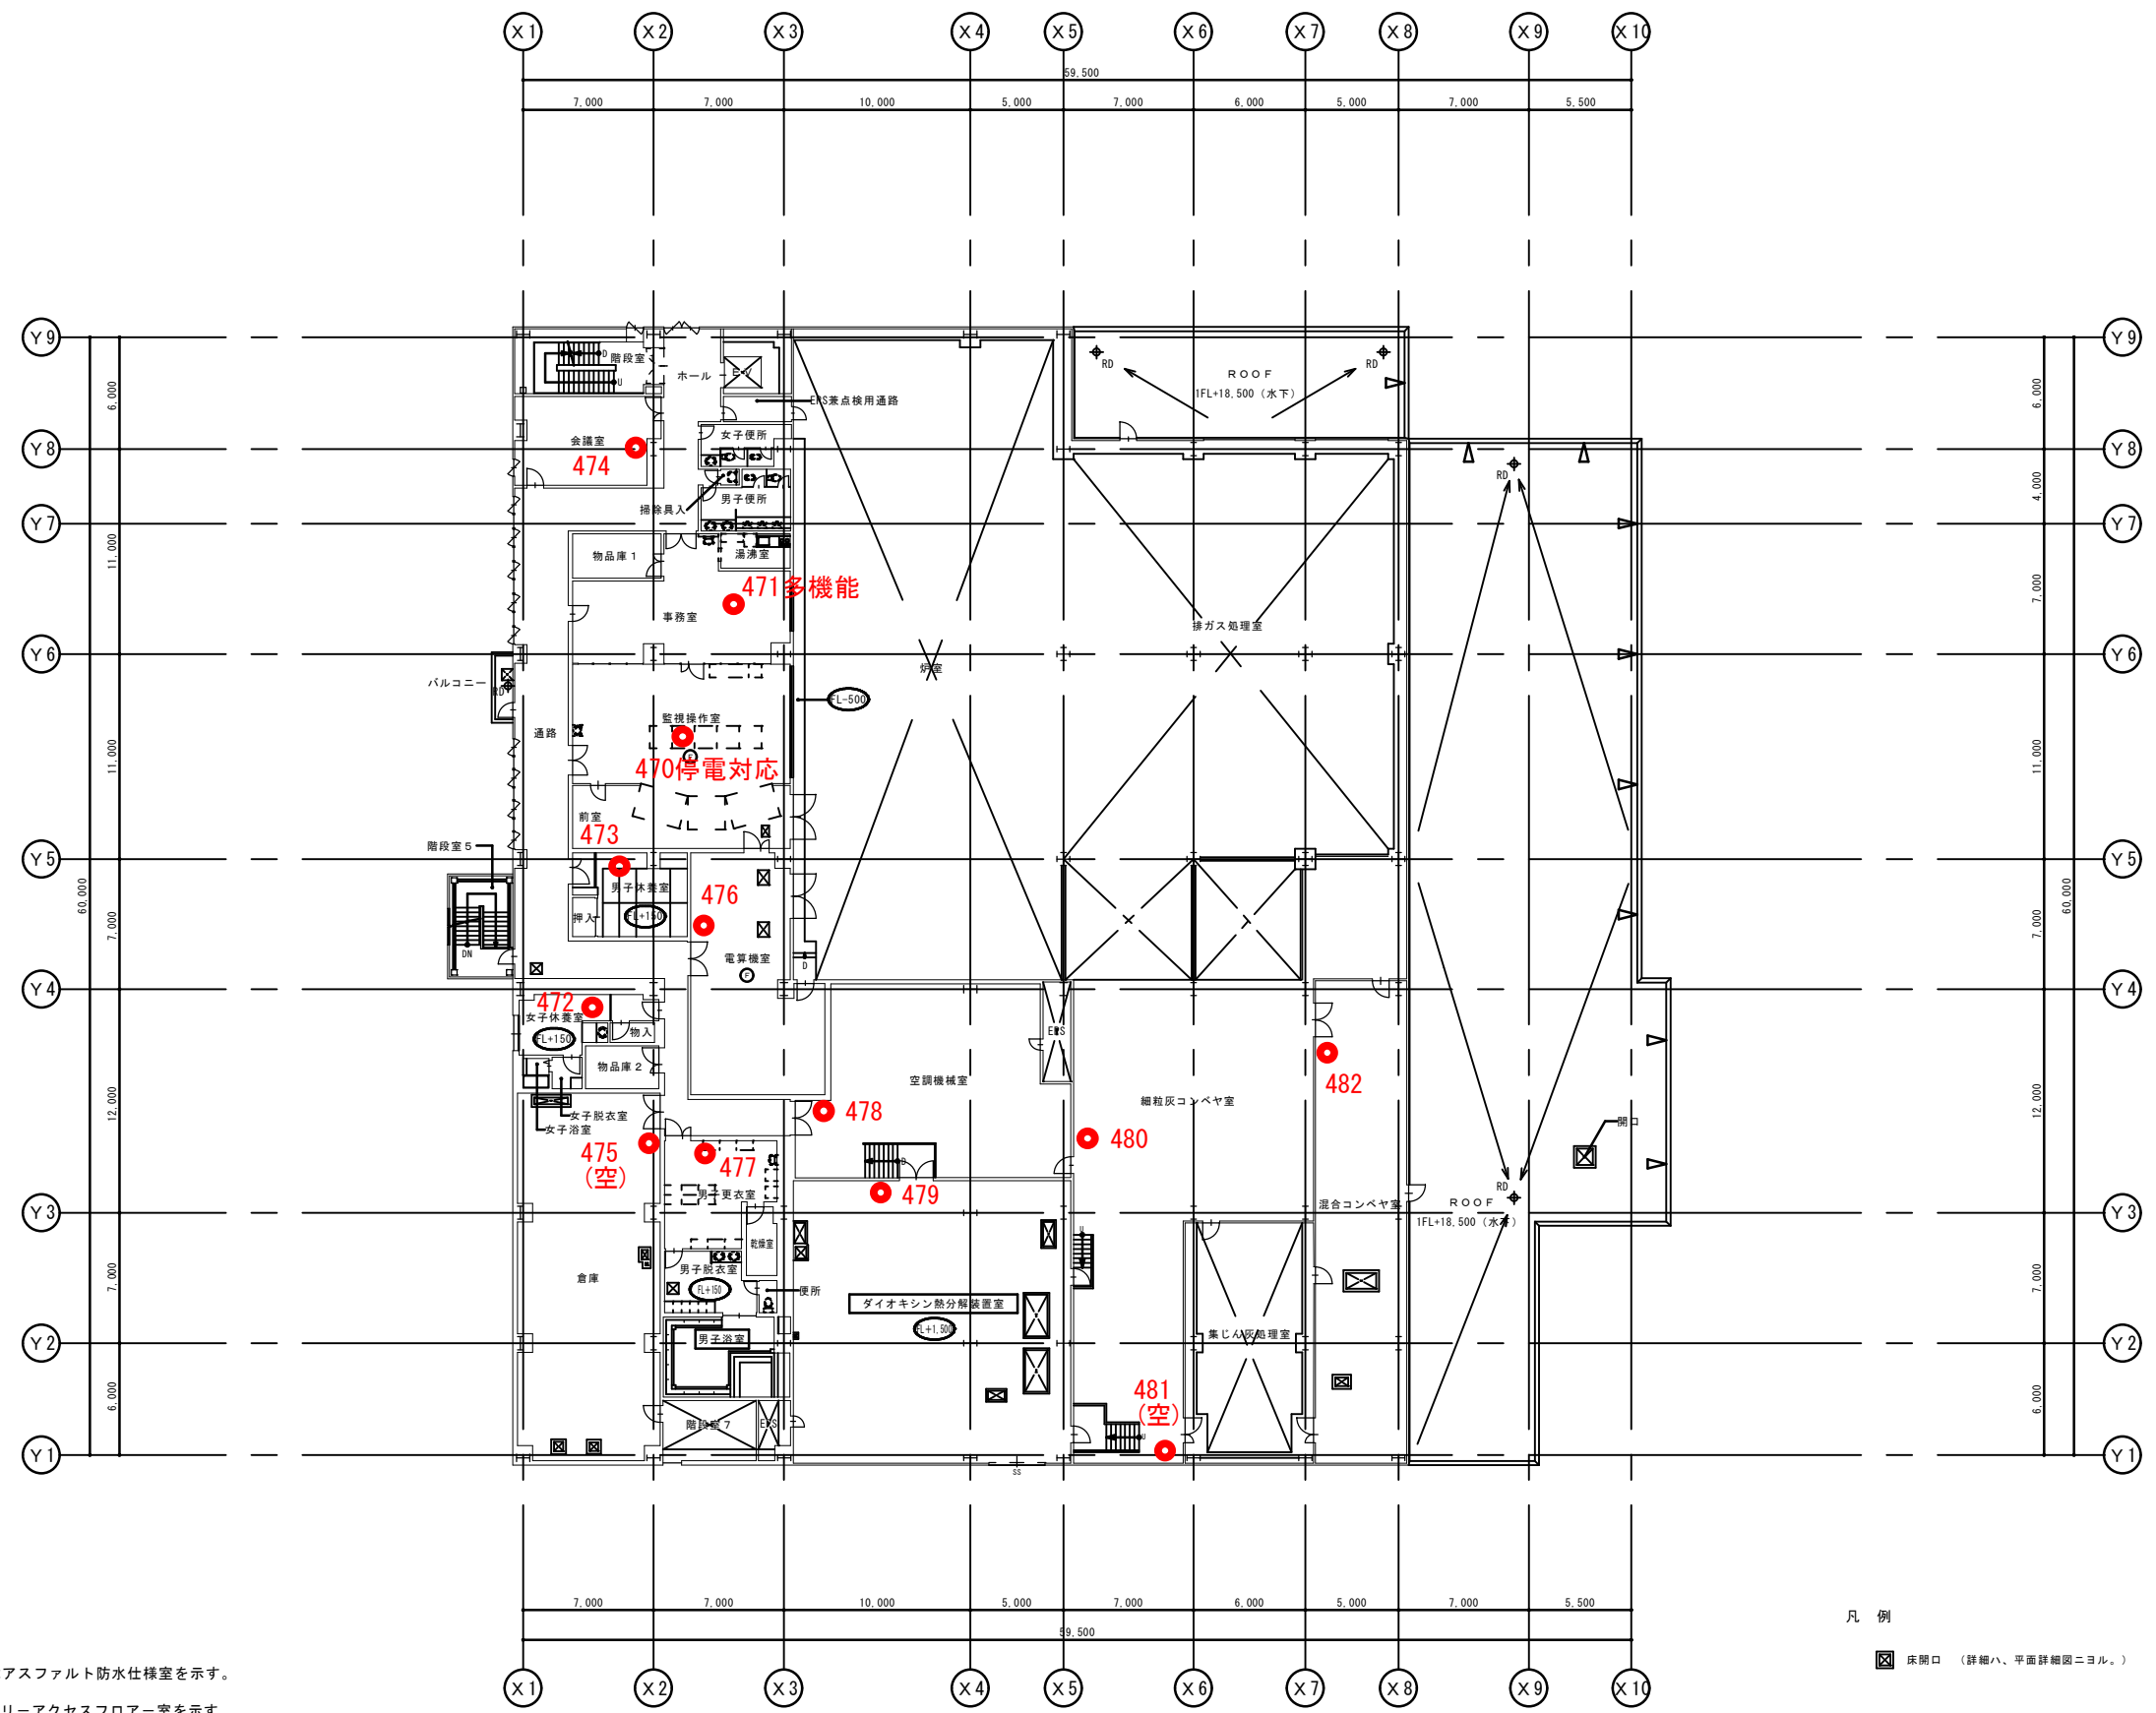

註記)

※ 1) はアスファルト防水仕様室を示す。

※ 2) F はフリーアクセスフロア室を示す。


※ 3) プラント工事床部分を示す。

※ 4) は丸環位置を示す。

凡 例


床開口 (詳細ハ、平面詳細図ニヨル。)

4 階平面図 1/200

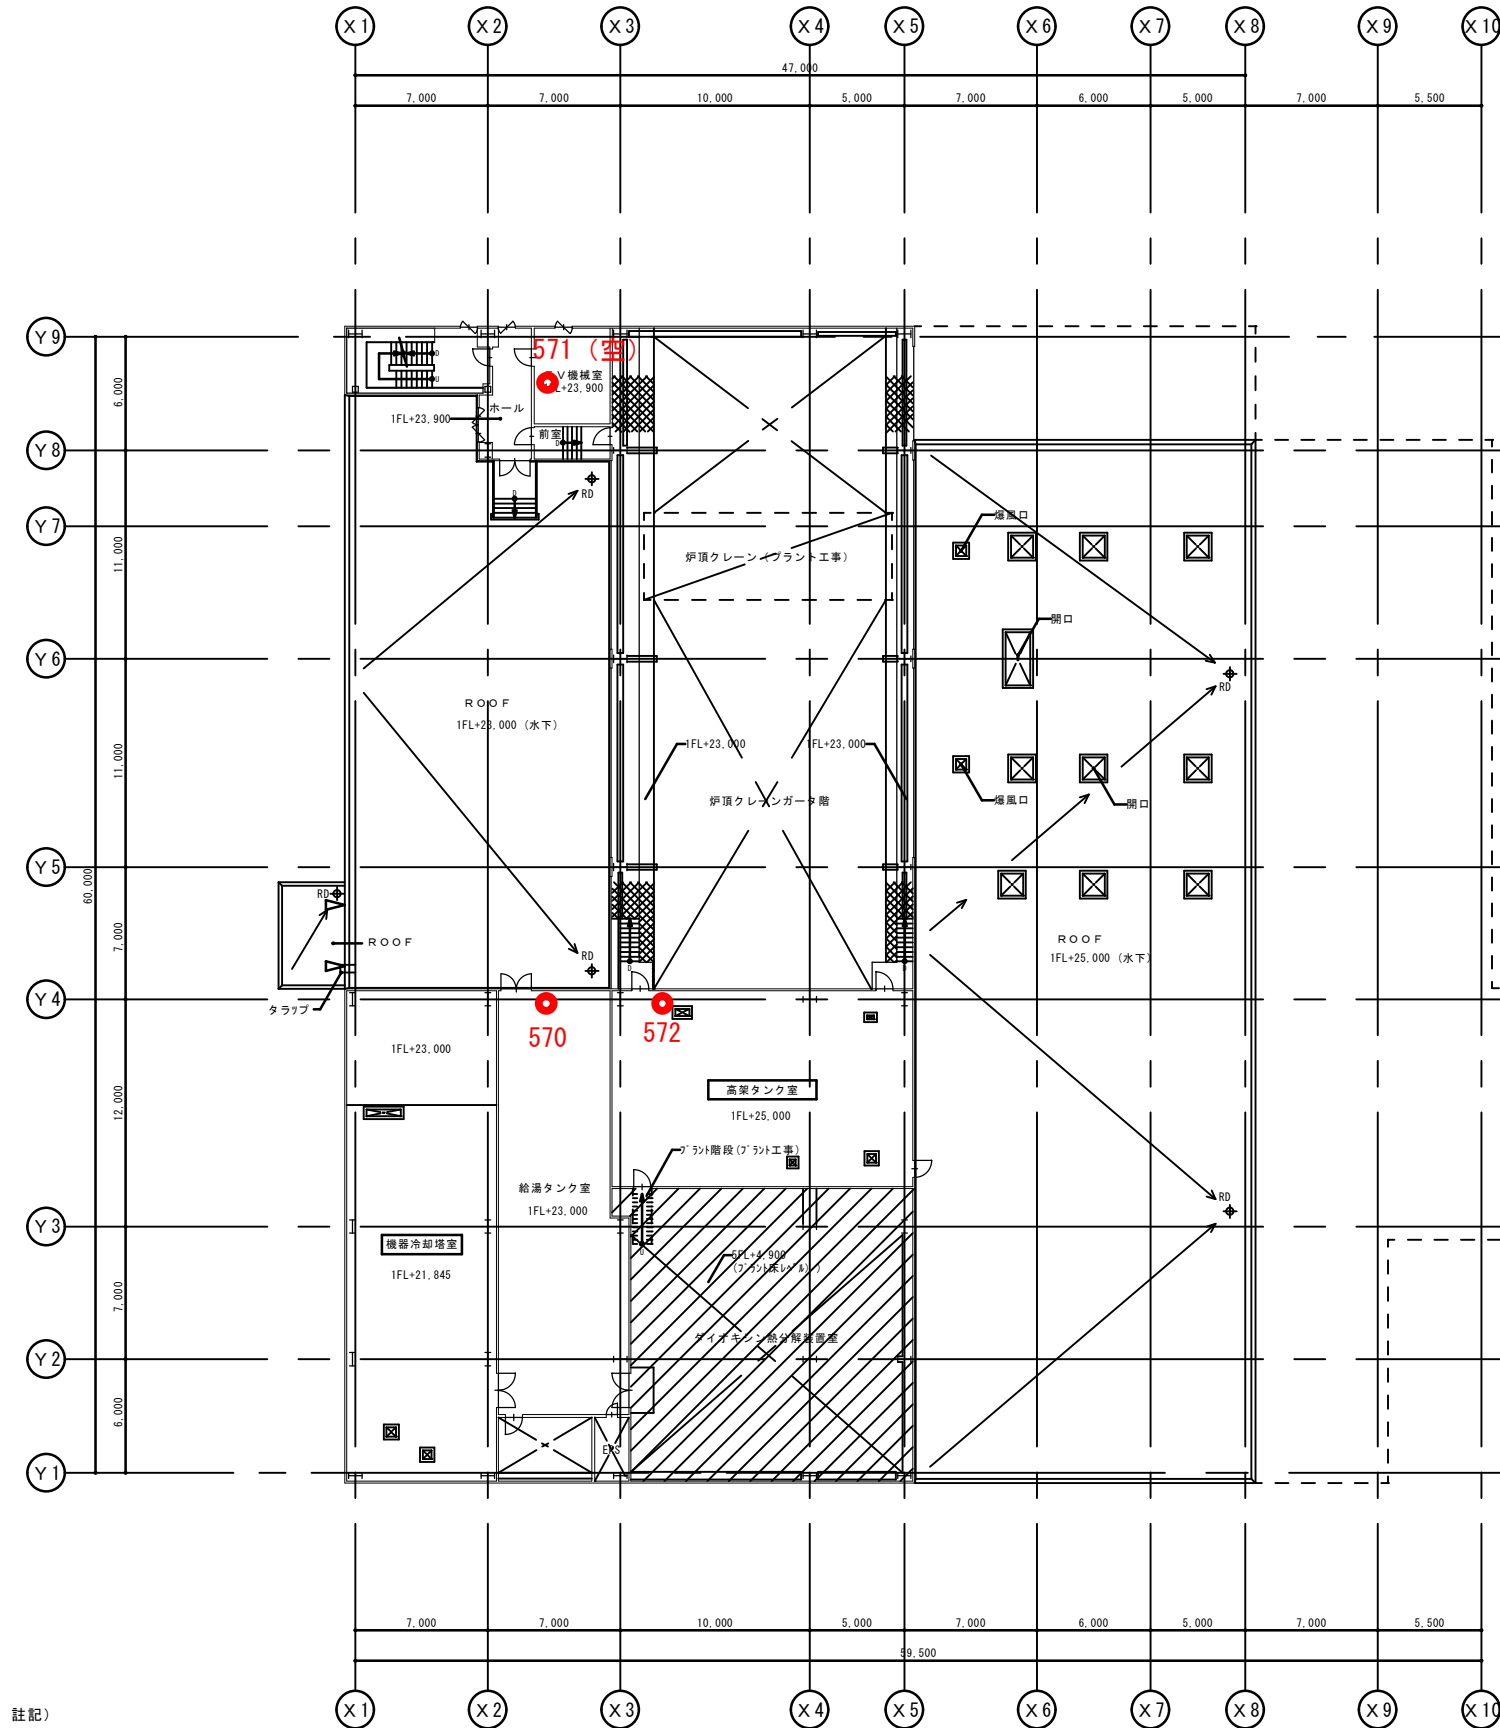

- 註記)
- ※ 1) はアスファルト防水仕様室を示す。
- ※ 2) F はフリーアクセスフロアー室を示す。
- ※ 3) プラント工事床部分を示す。
- ※ 4) は丸環位置を示す。

5 階平面図 1/200

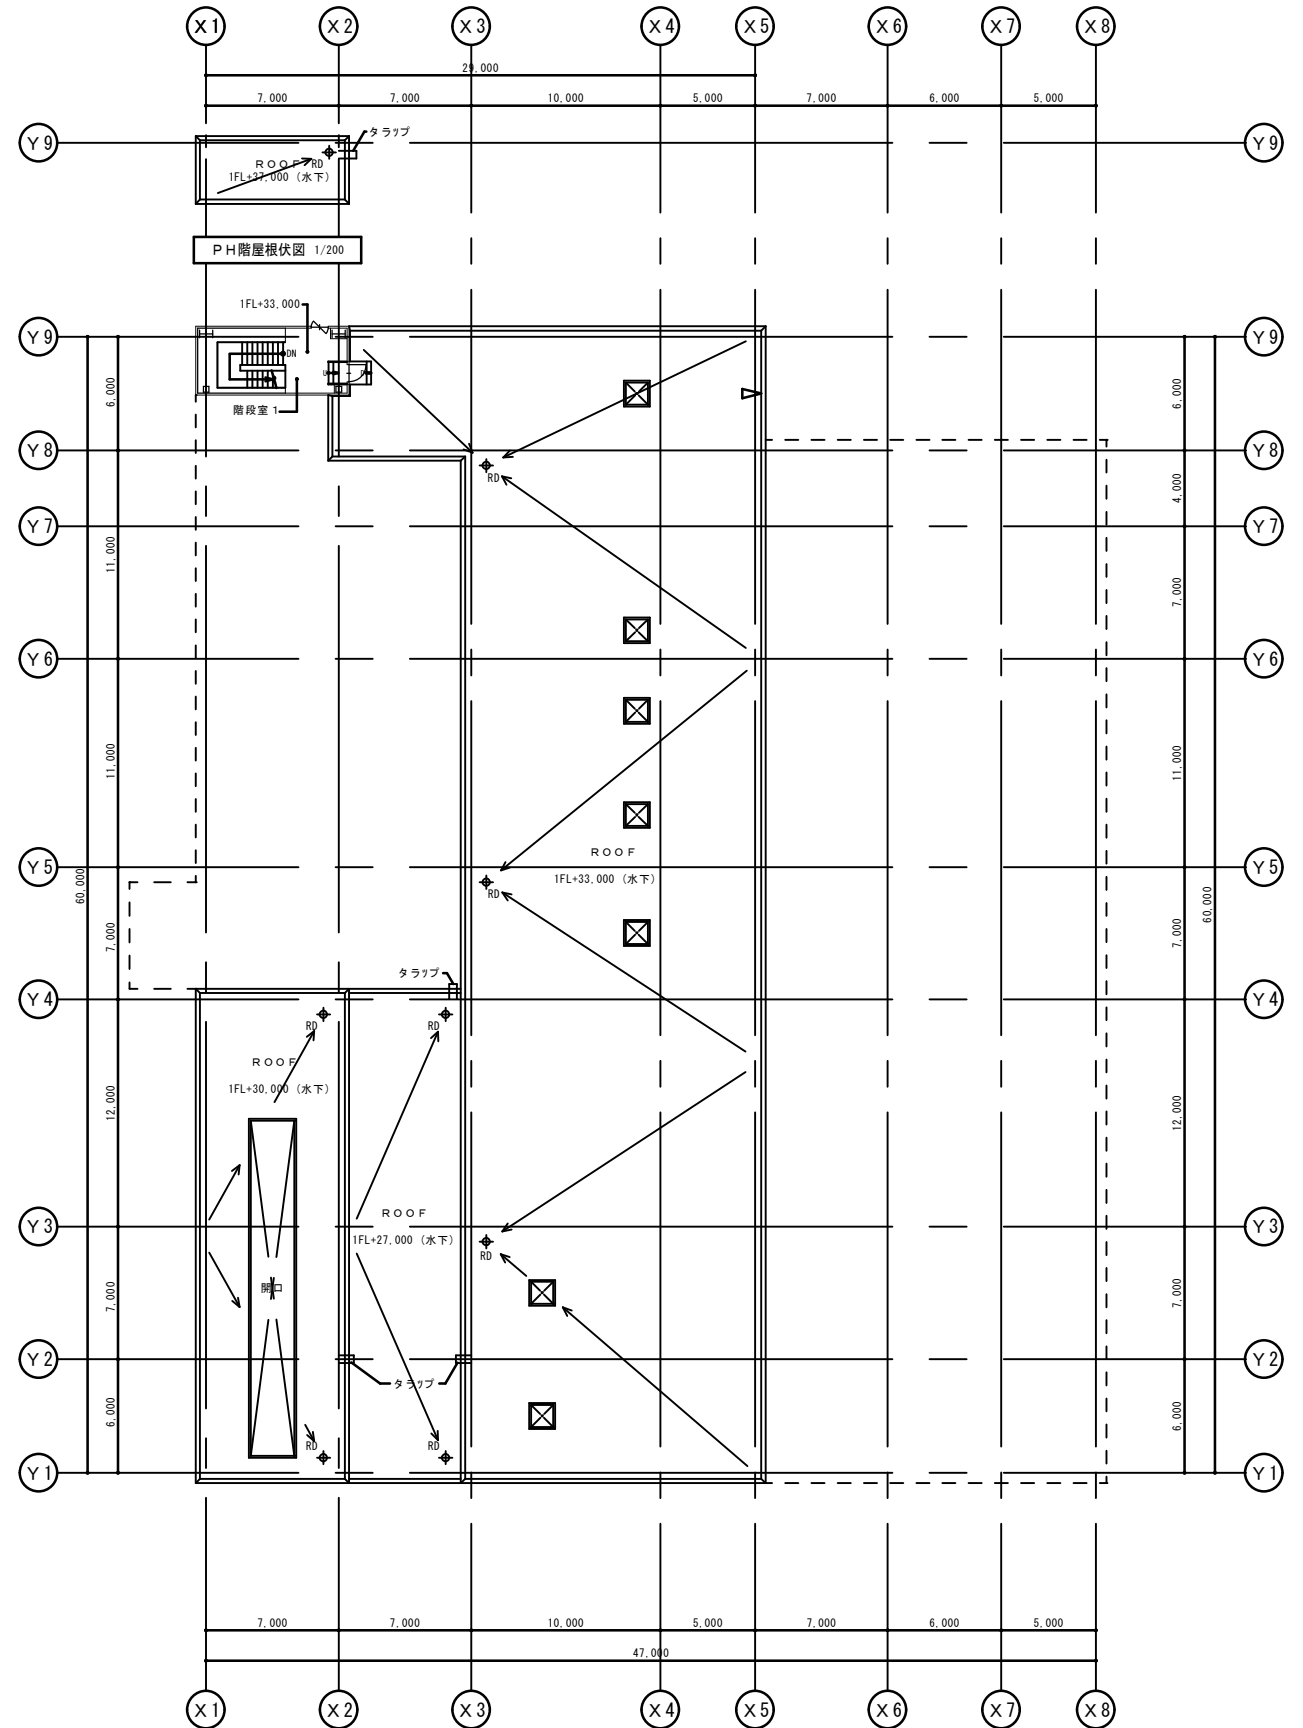

PH 階平面図 1/200

凡 例

床開口 (詳細ハ、平面詳細図ニヨル。)