


案内図



札幌市手稲区手稲山口318番地 札幌市クリーンセンター

全体配置図

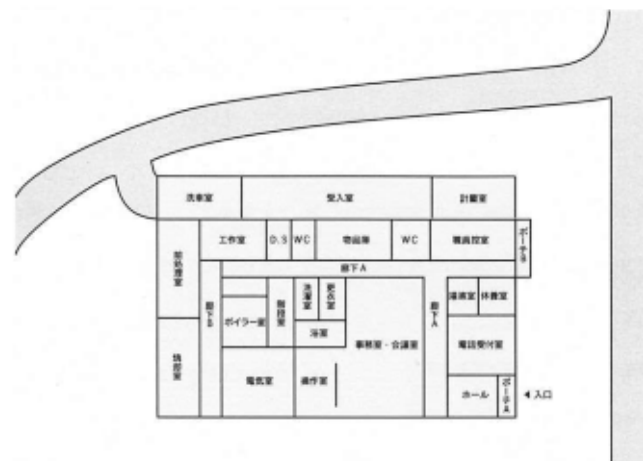



札幌市環境局環境事業部

課名
処理場管理事務所



業務名
クリーンセンター脱臭設備整備業務
図面名
案内図・位置図


図番
1 / 6

脱臭処理設備

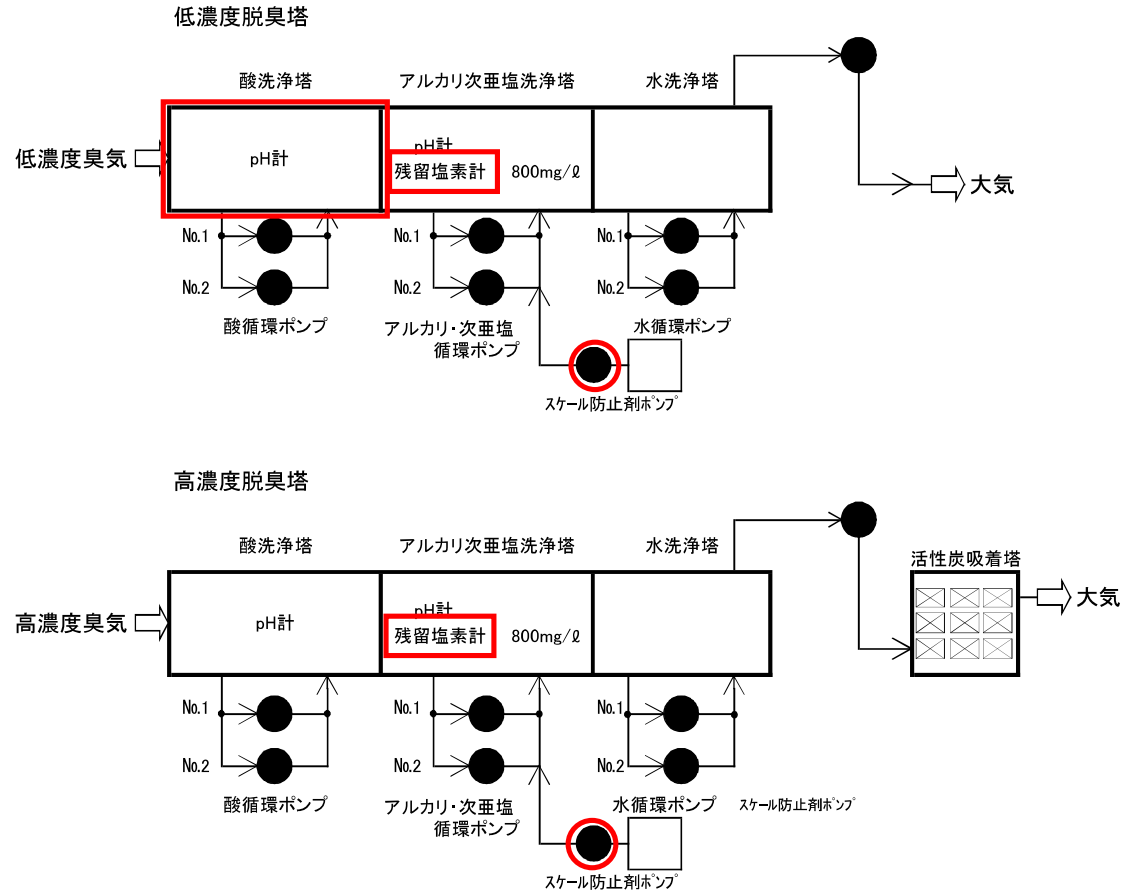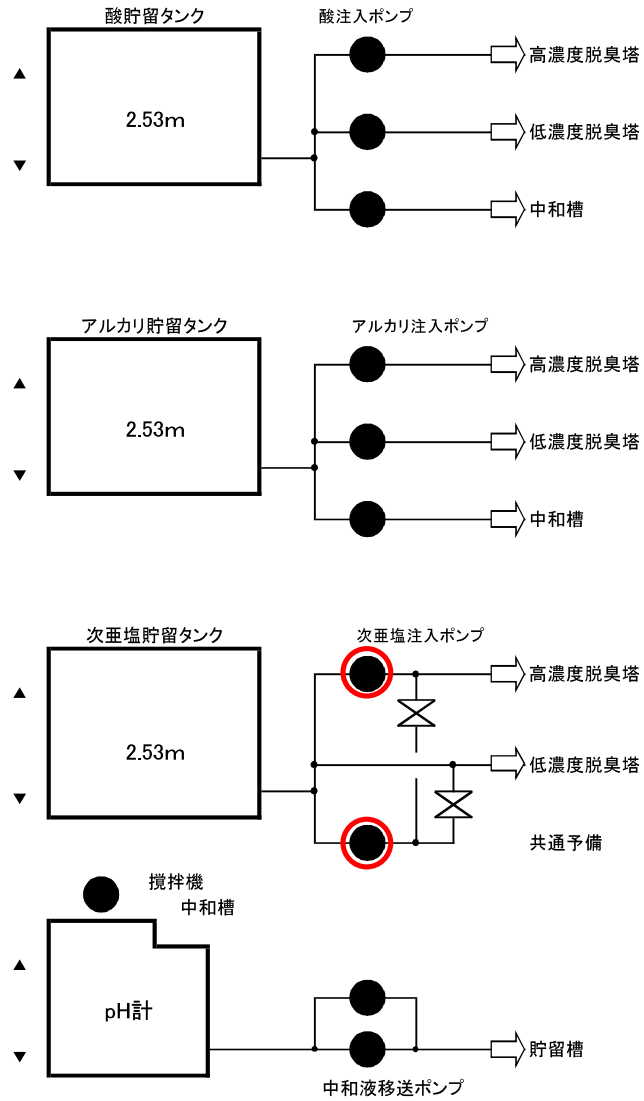


- 次亜塩注入ポンプ点検整備 3台
- スケール防止剤注入ポンプ交換整備 2台
- 低濃度酸洗浄塔充填剤交換整備 1塔
- 残留塩素計点検整備 2台

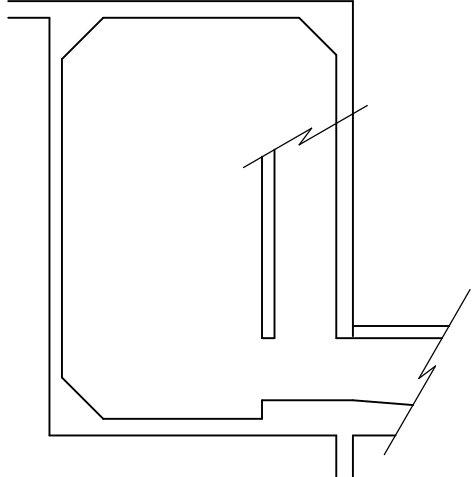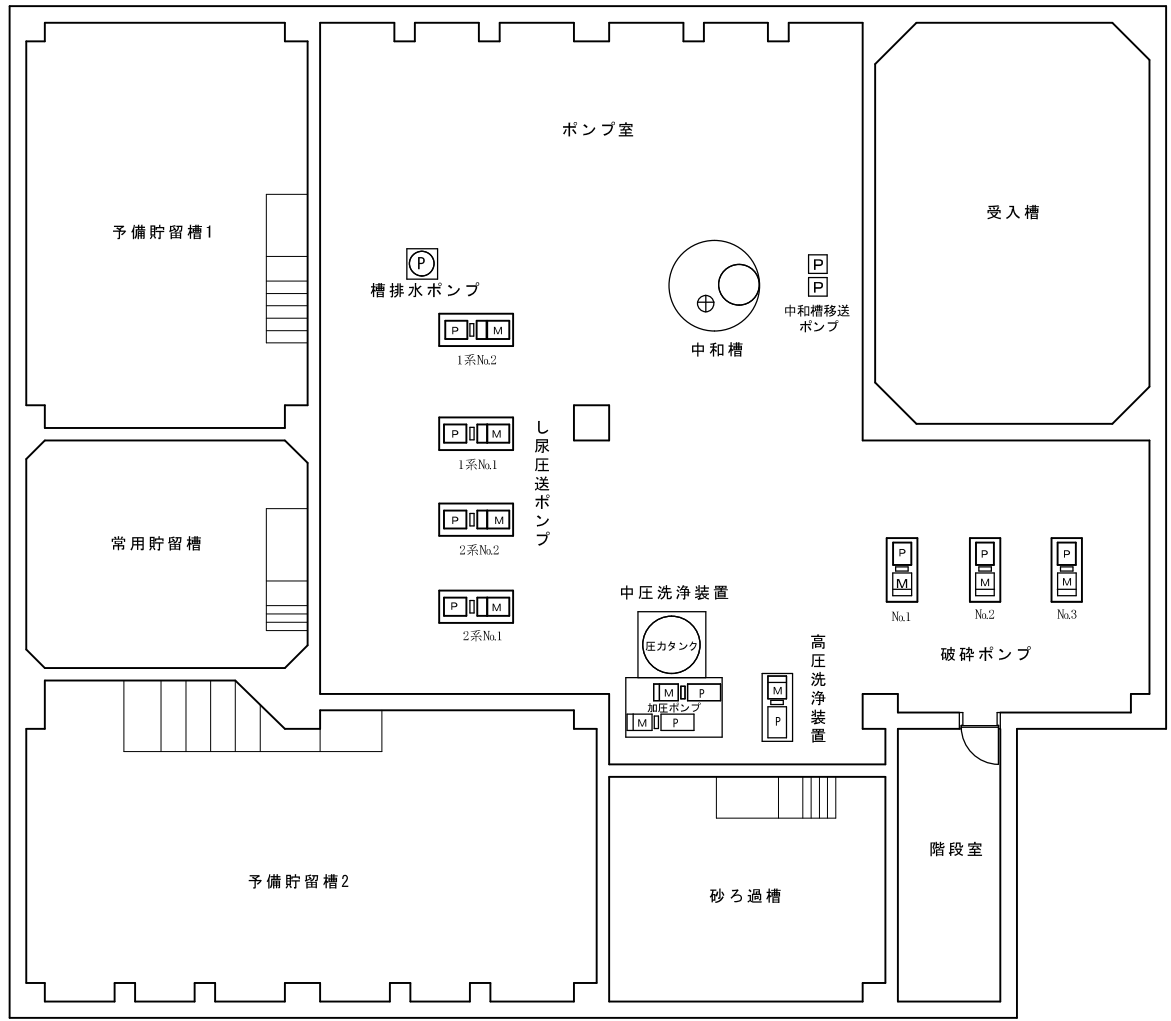

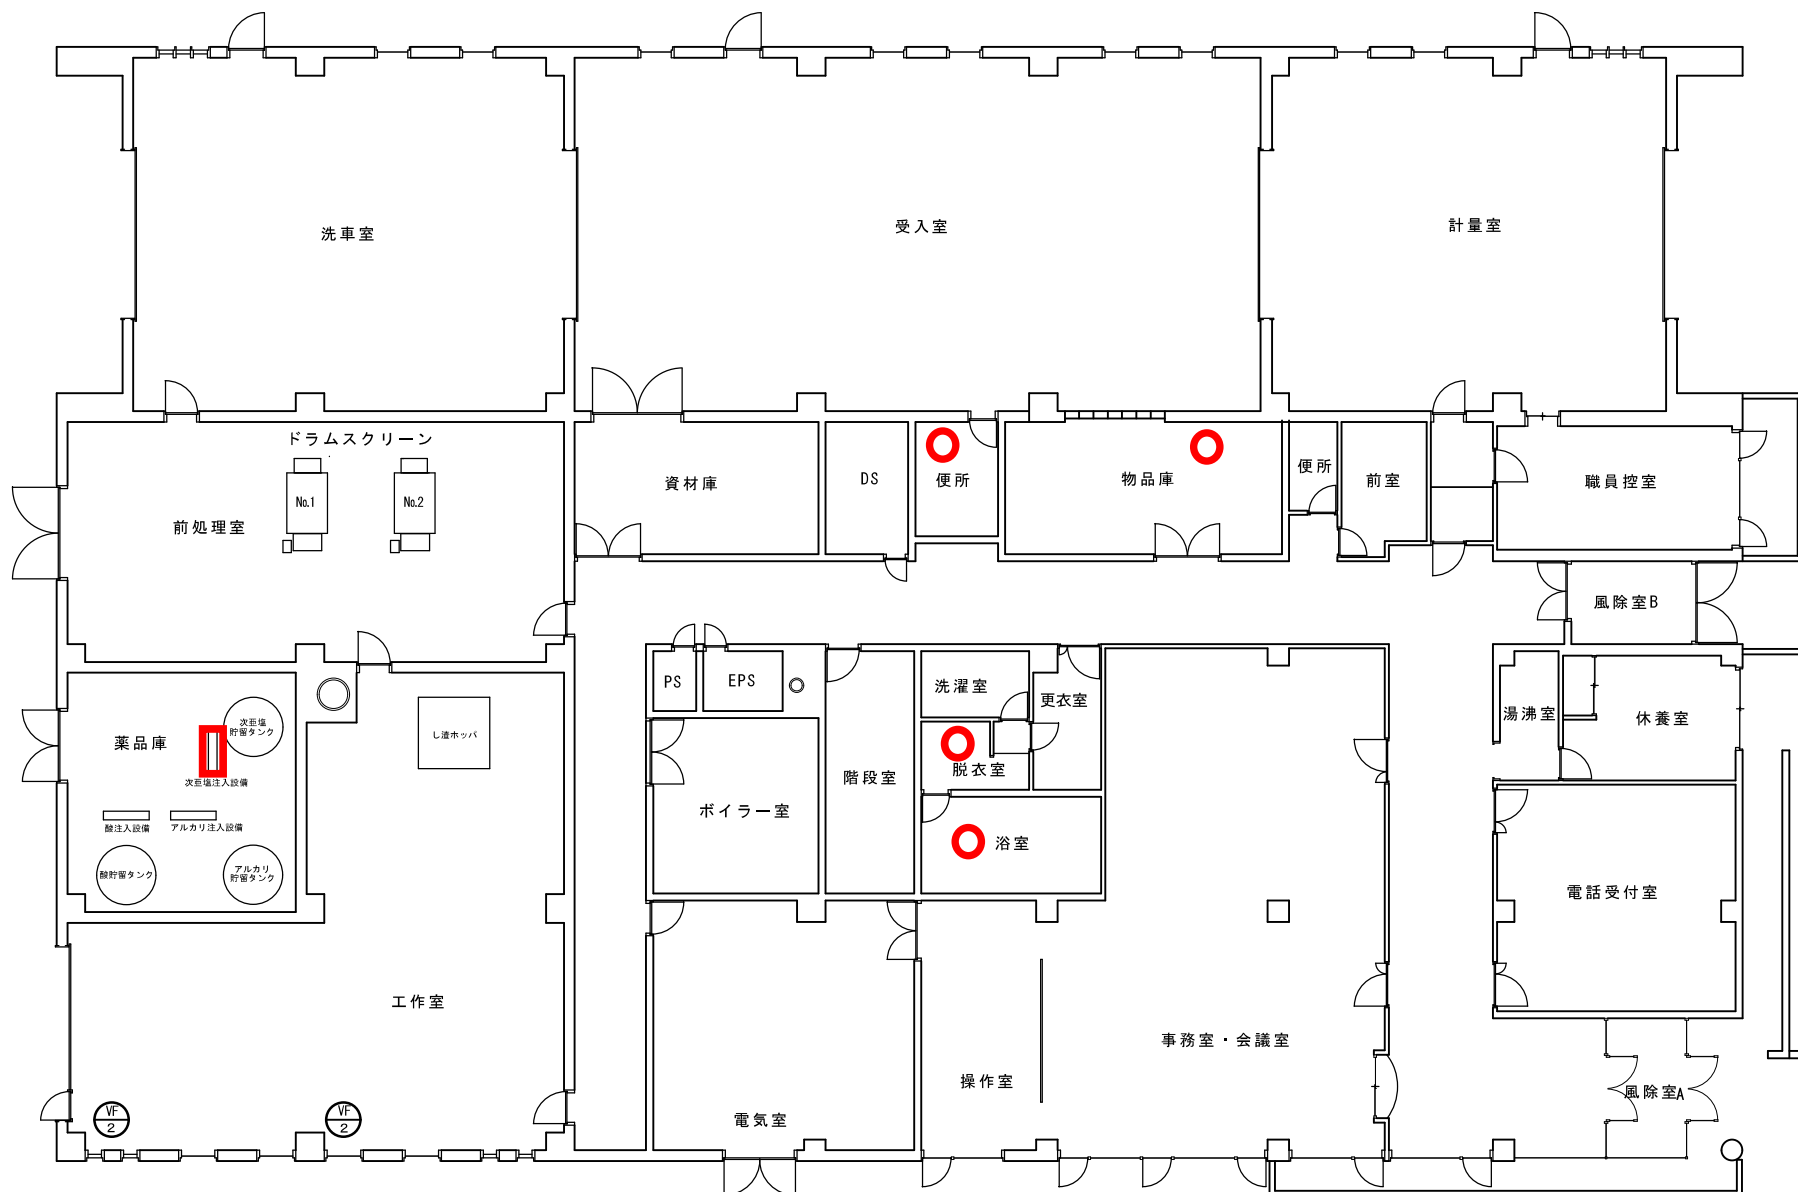


次亜塩注入ポンプ点検整備 3台 浴室、脱衣室換気扇交換整備 2台 物品庫、トイレ換気ファン点検整備 2台

札幌市環境局環境事業部	課名	業務名	縮尺	図番 4/6
	処理場管理事務所	クリーンセンター脱臭設備整備業務		
		図面名	クリーンセンター 1階平面図	

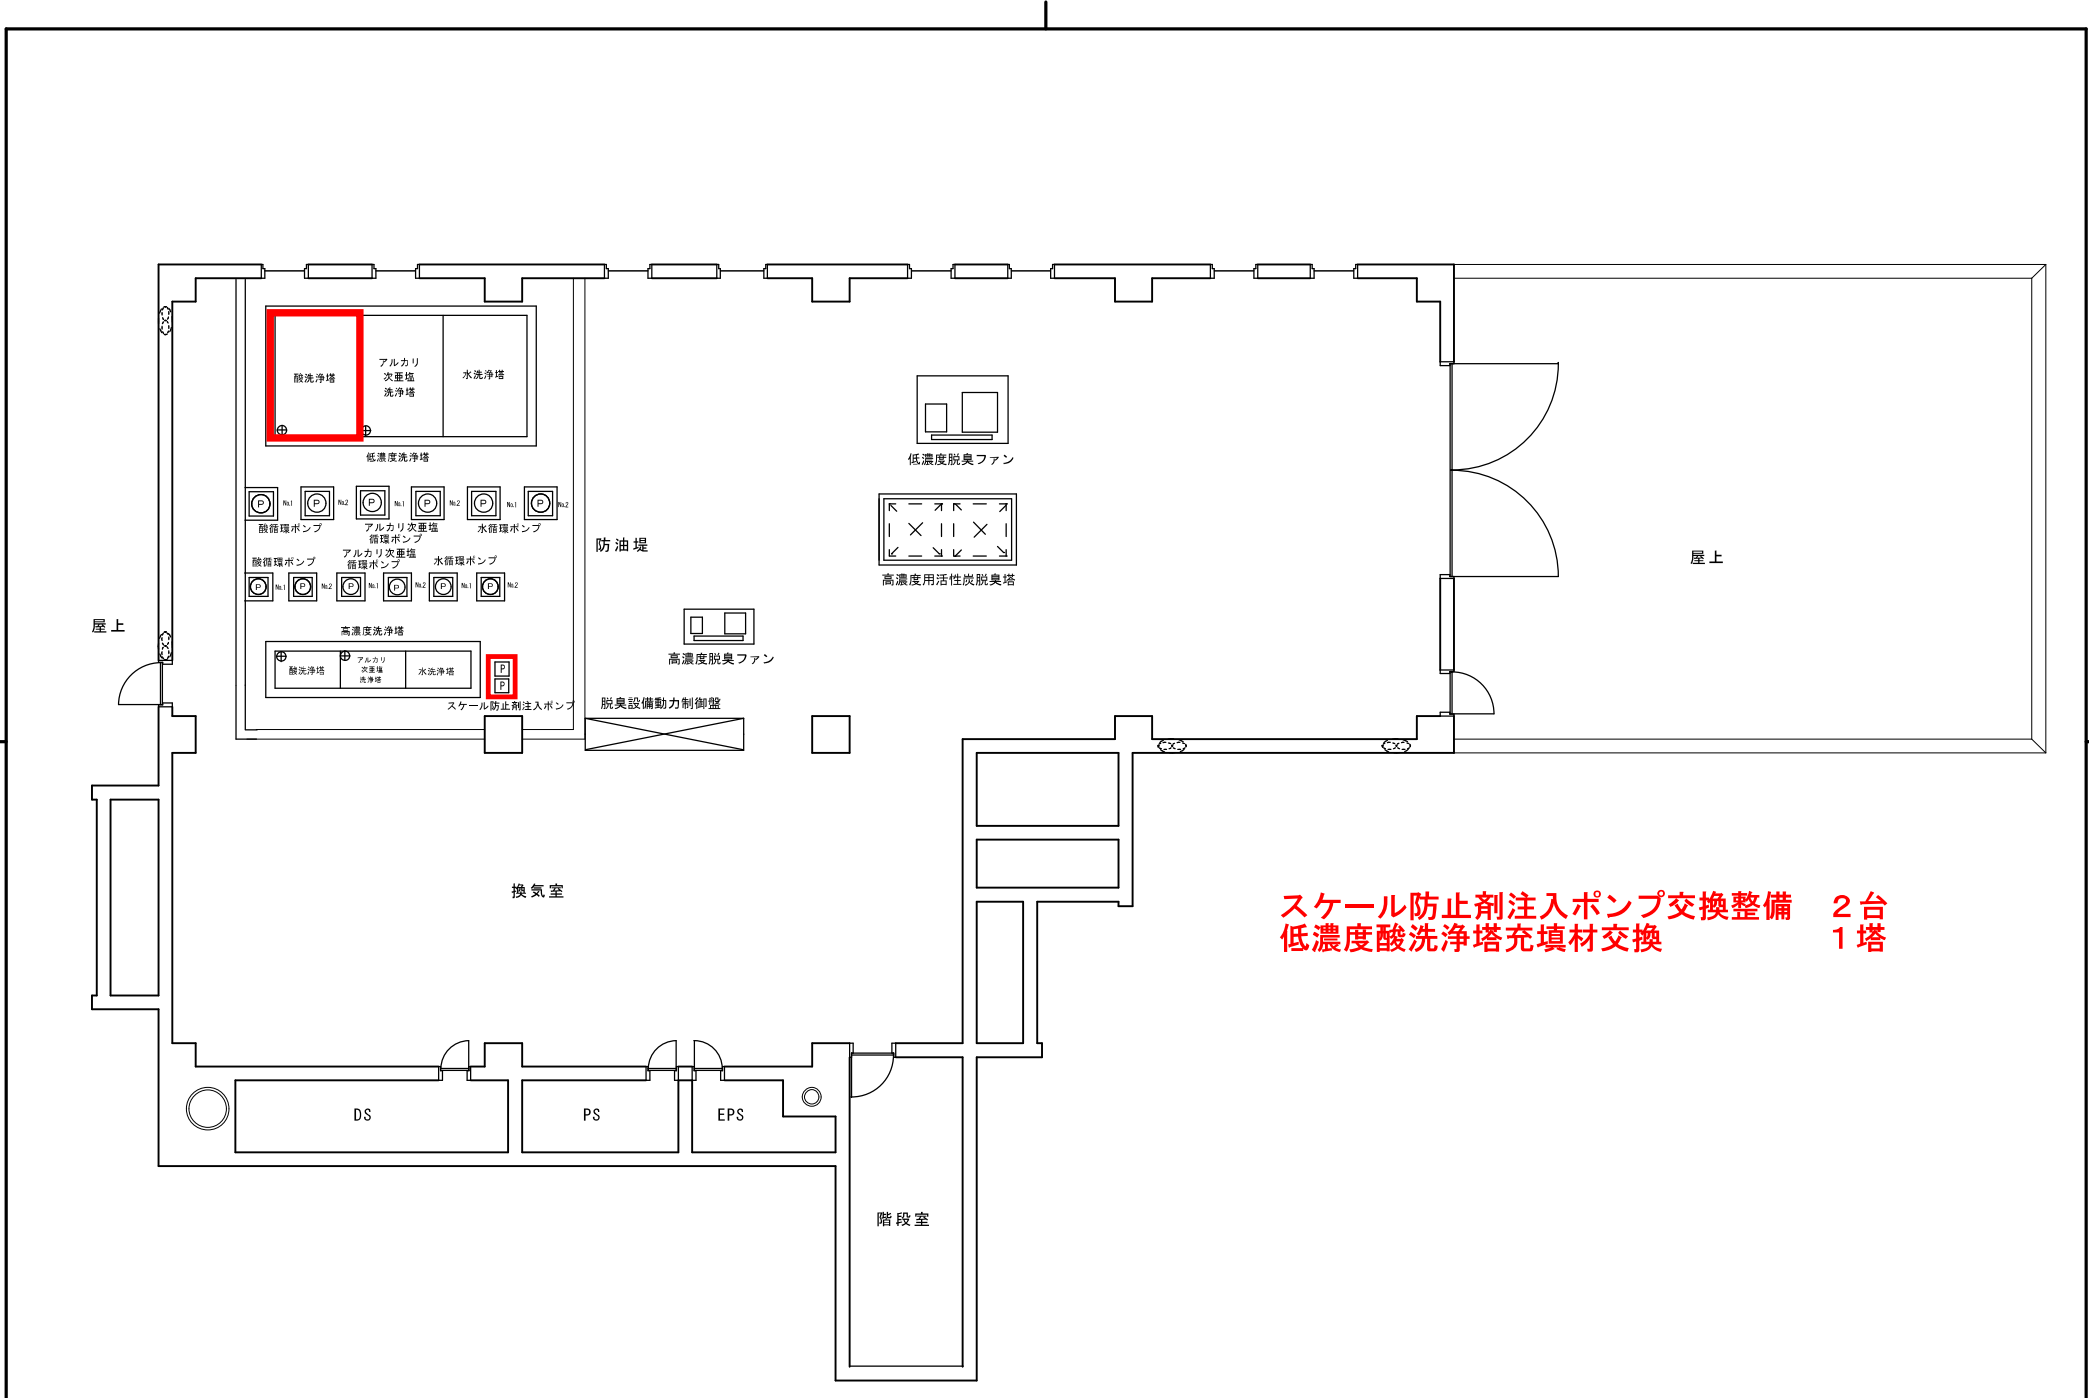

スケール防止剤注入ポンプ交換整備 2台
 低濃度酸洗浄塔充填材交換 1塔

札幌市環境局環境事業部	課名	処理場管理事務所	業務名	クリーンセンター脱臭設備整備業務	縮尺	番 5 6
	図面名		図面名	クリーンセンター2階平面図		

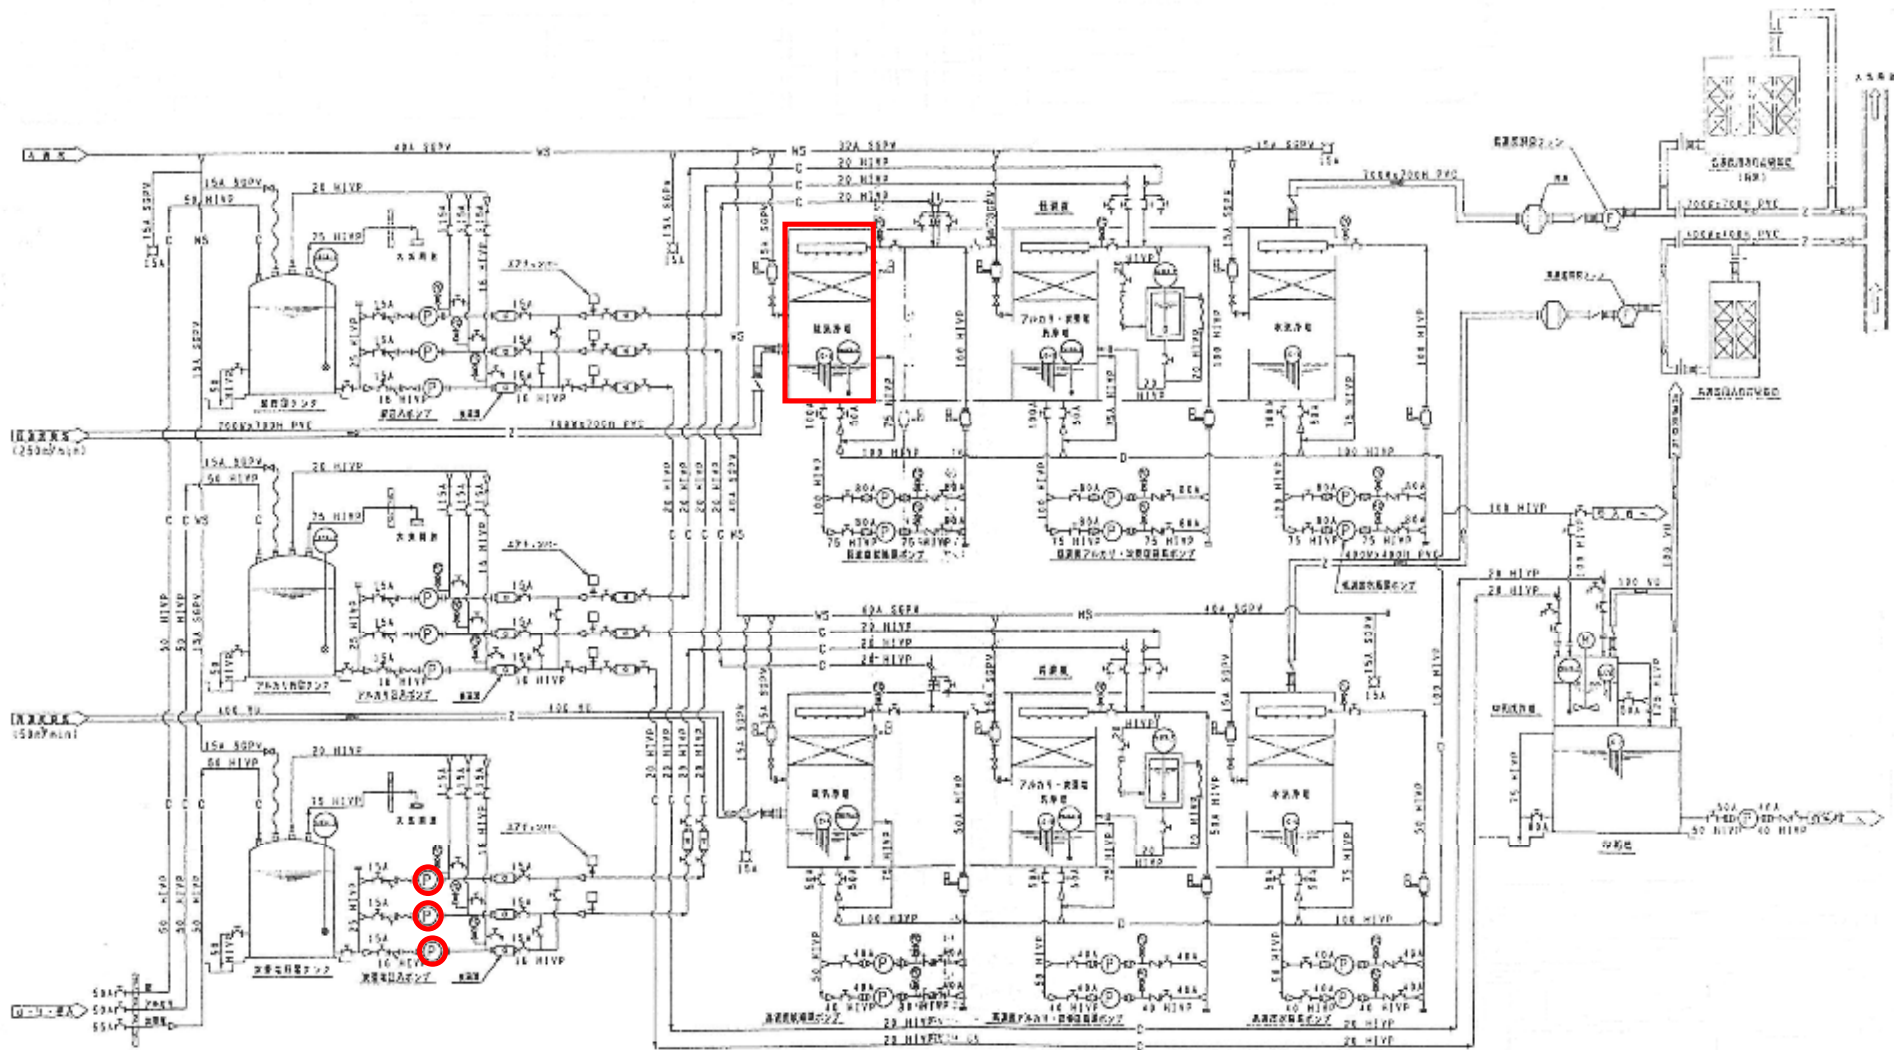

次亜塩注入ポンプ点検整備 3台
 低濃度酸洗浄塔充填剤交換整備 1塔