




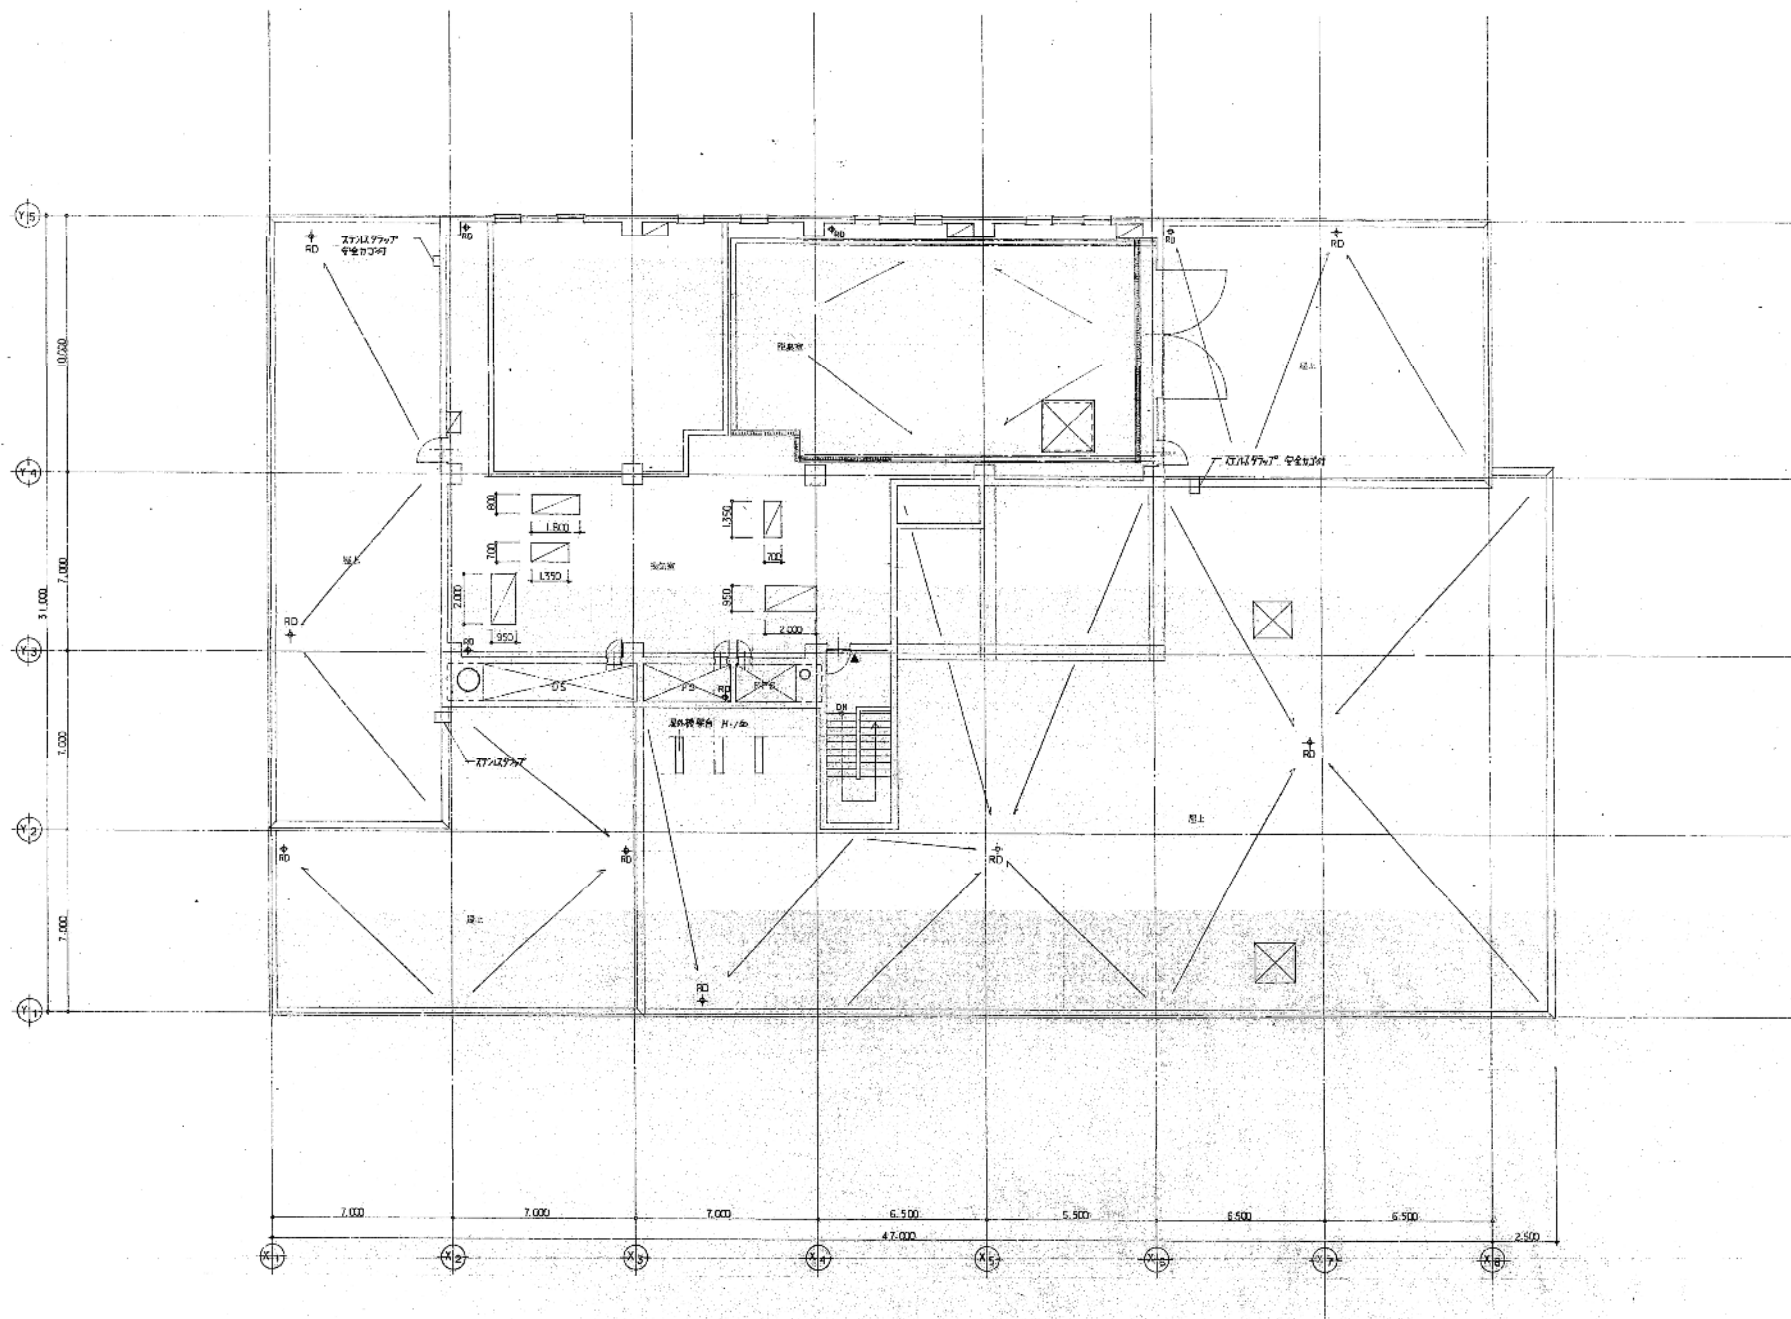


佐藤 手箱クリーンセンター新築工事(主体工事)		SHEET NO. A-12
2F 平面図		SCALE 1:100
札幌市	日本上下水道施設建設株式会社	平成 年 月 日
設計	監理	1/25 設計 6/25 監理
佐藤建設士 監理 6/25		

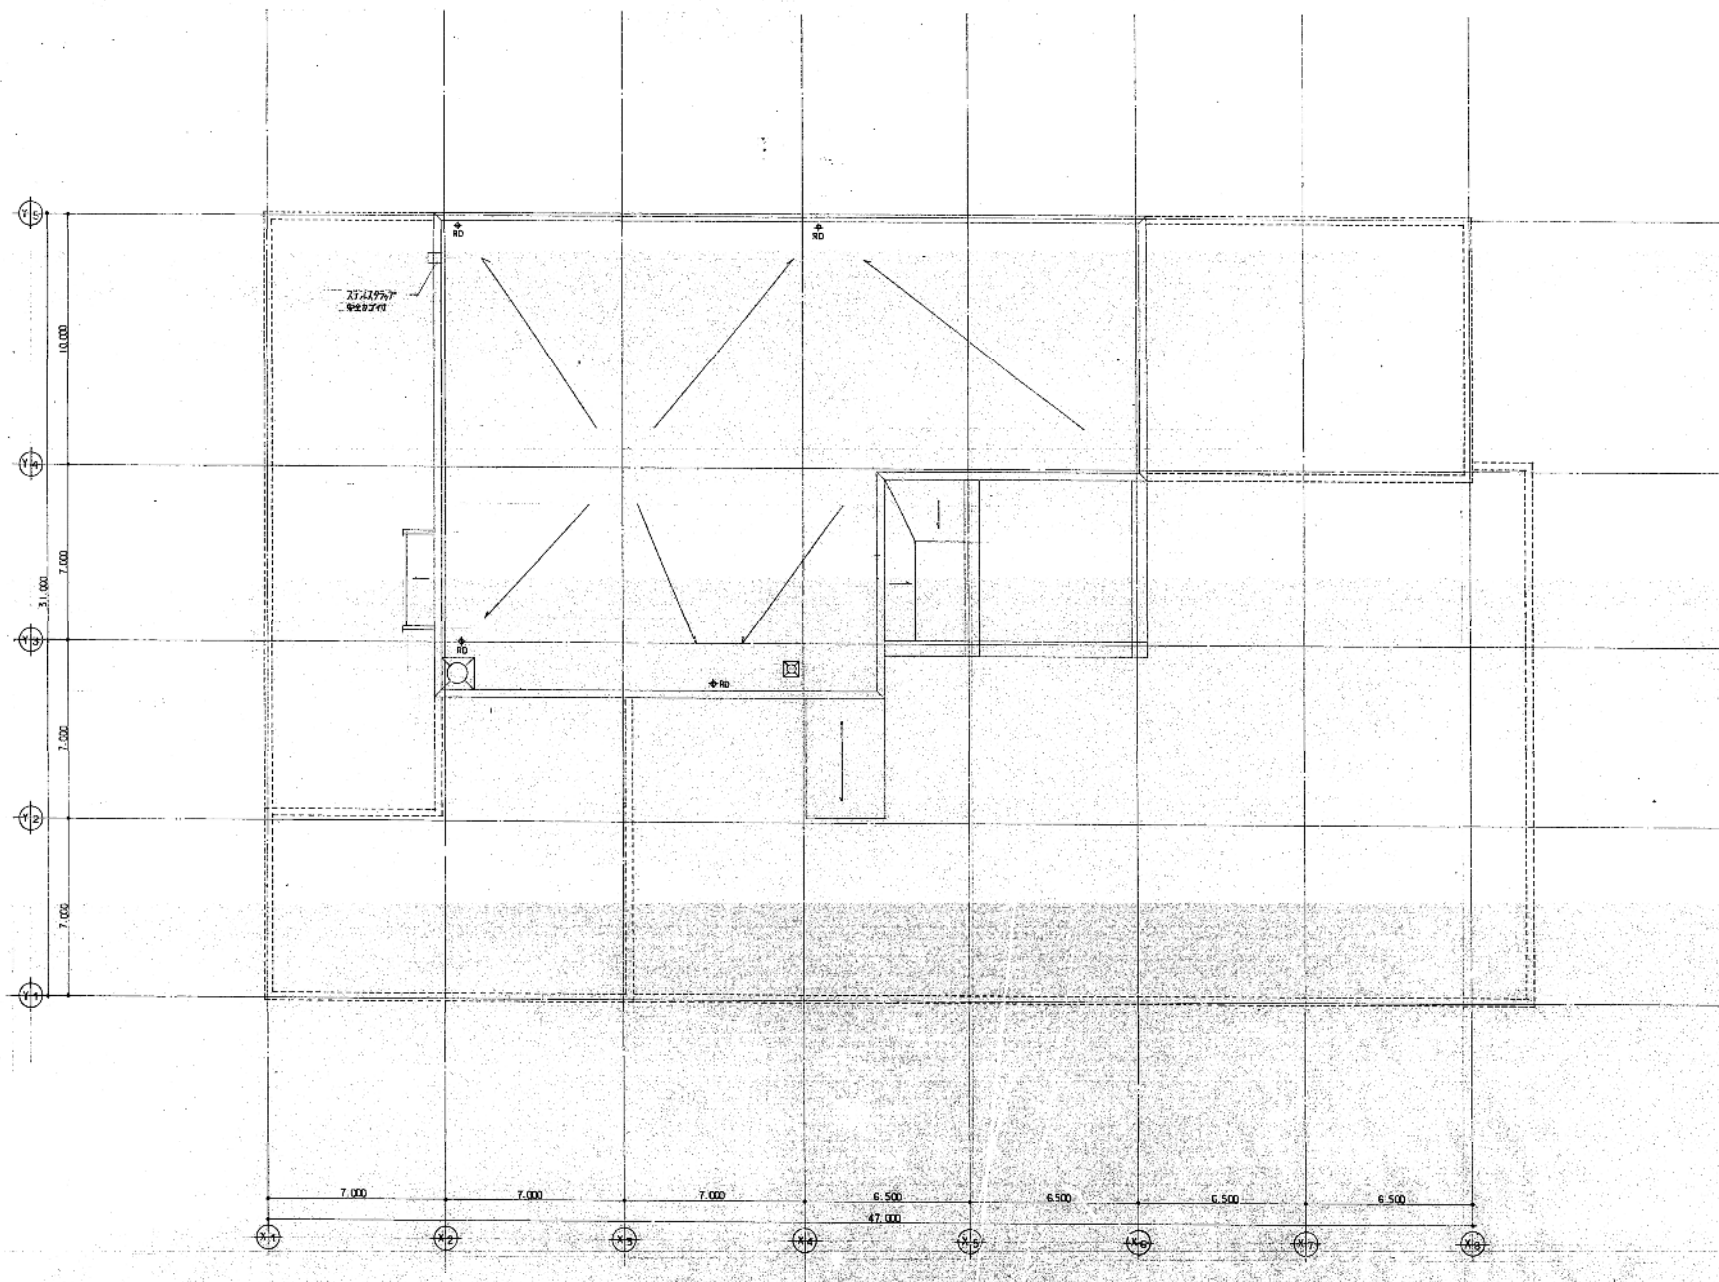

飯沼 手帳クリーンセンター新築工事 (主体工事)		SHEET NO. A-13
R.P. 平面図		SCALE 1:100
札幌市	日本上下水道建設株式会社 建設部 設計課	平成 年 月 日
設計	飯沼建設株式会社	1/2000 (A-13)

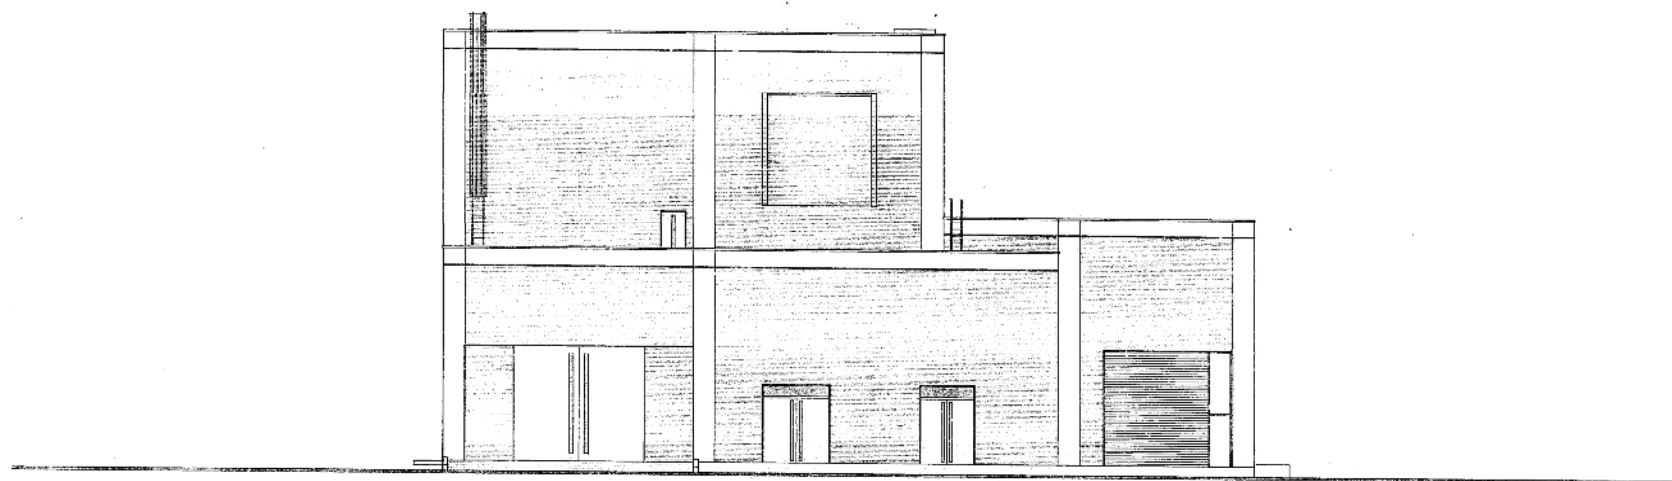

北側立面図

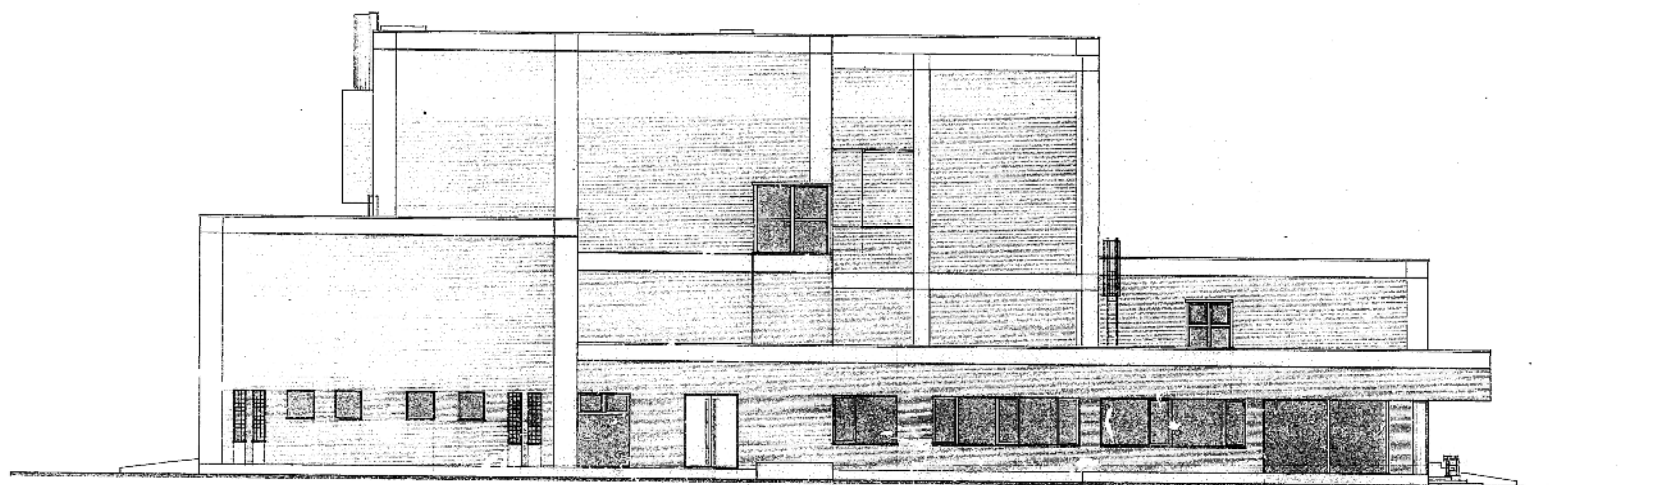

東側立面図

飯沼 手稲クリーンセンター築造工事(主棟工事)		SHEET NO.	A-12
立 面 図 ②		SCALE	1:100
札 幌 市	日本上下水道建設公社 特別共同企業体	平成 年 月 日	
設計		設計者	西 岡 幸 彦