



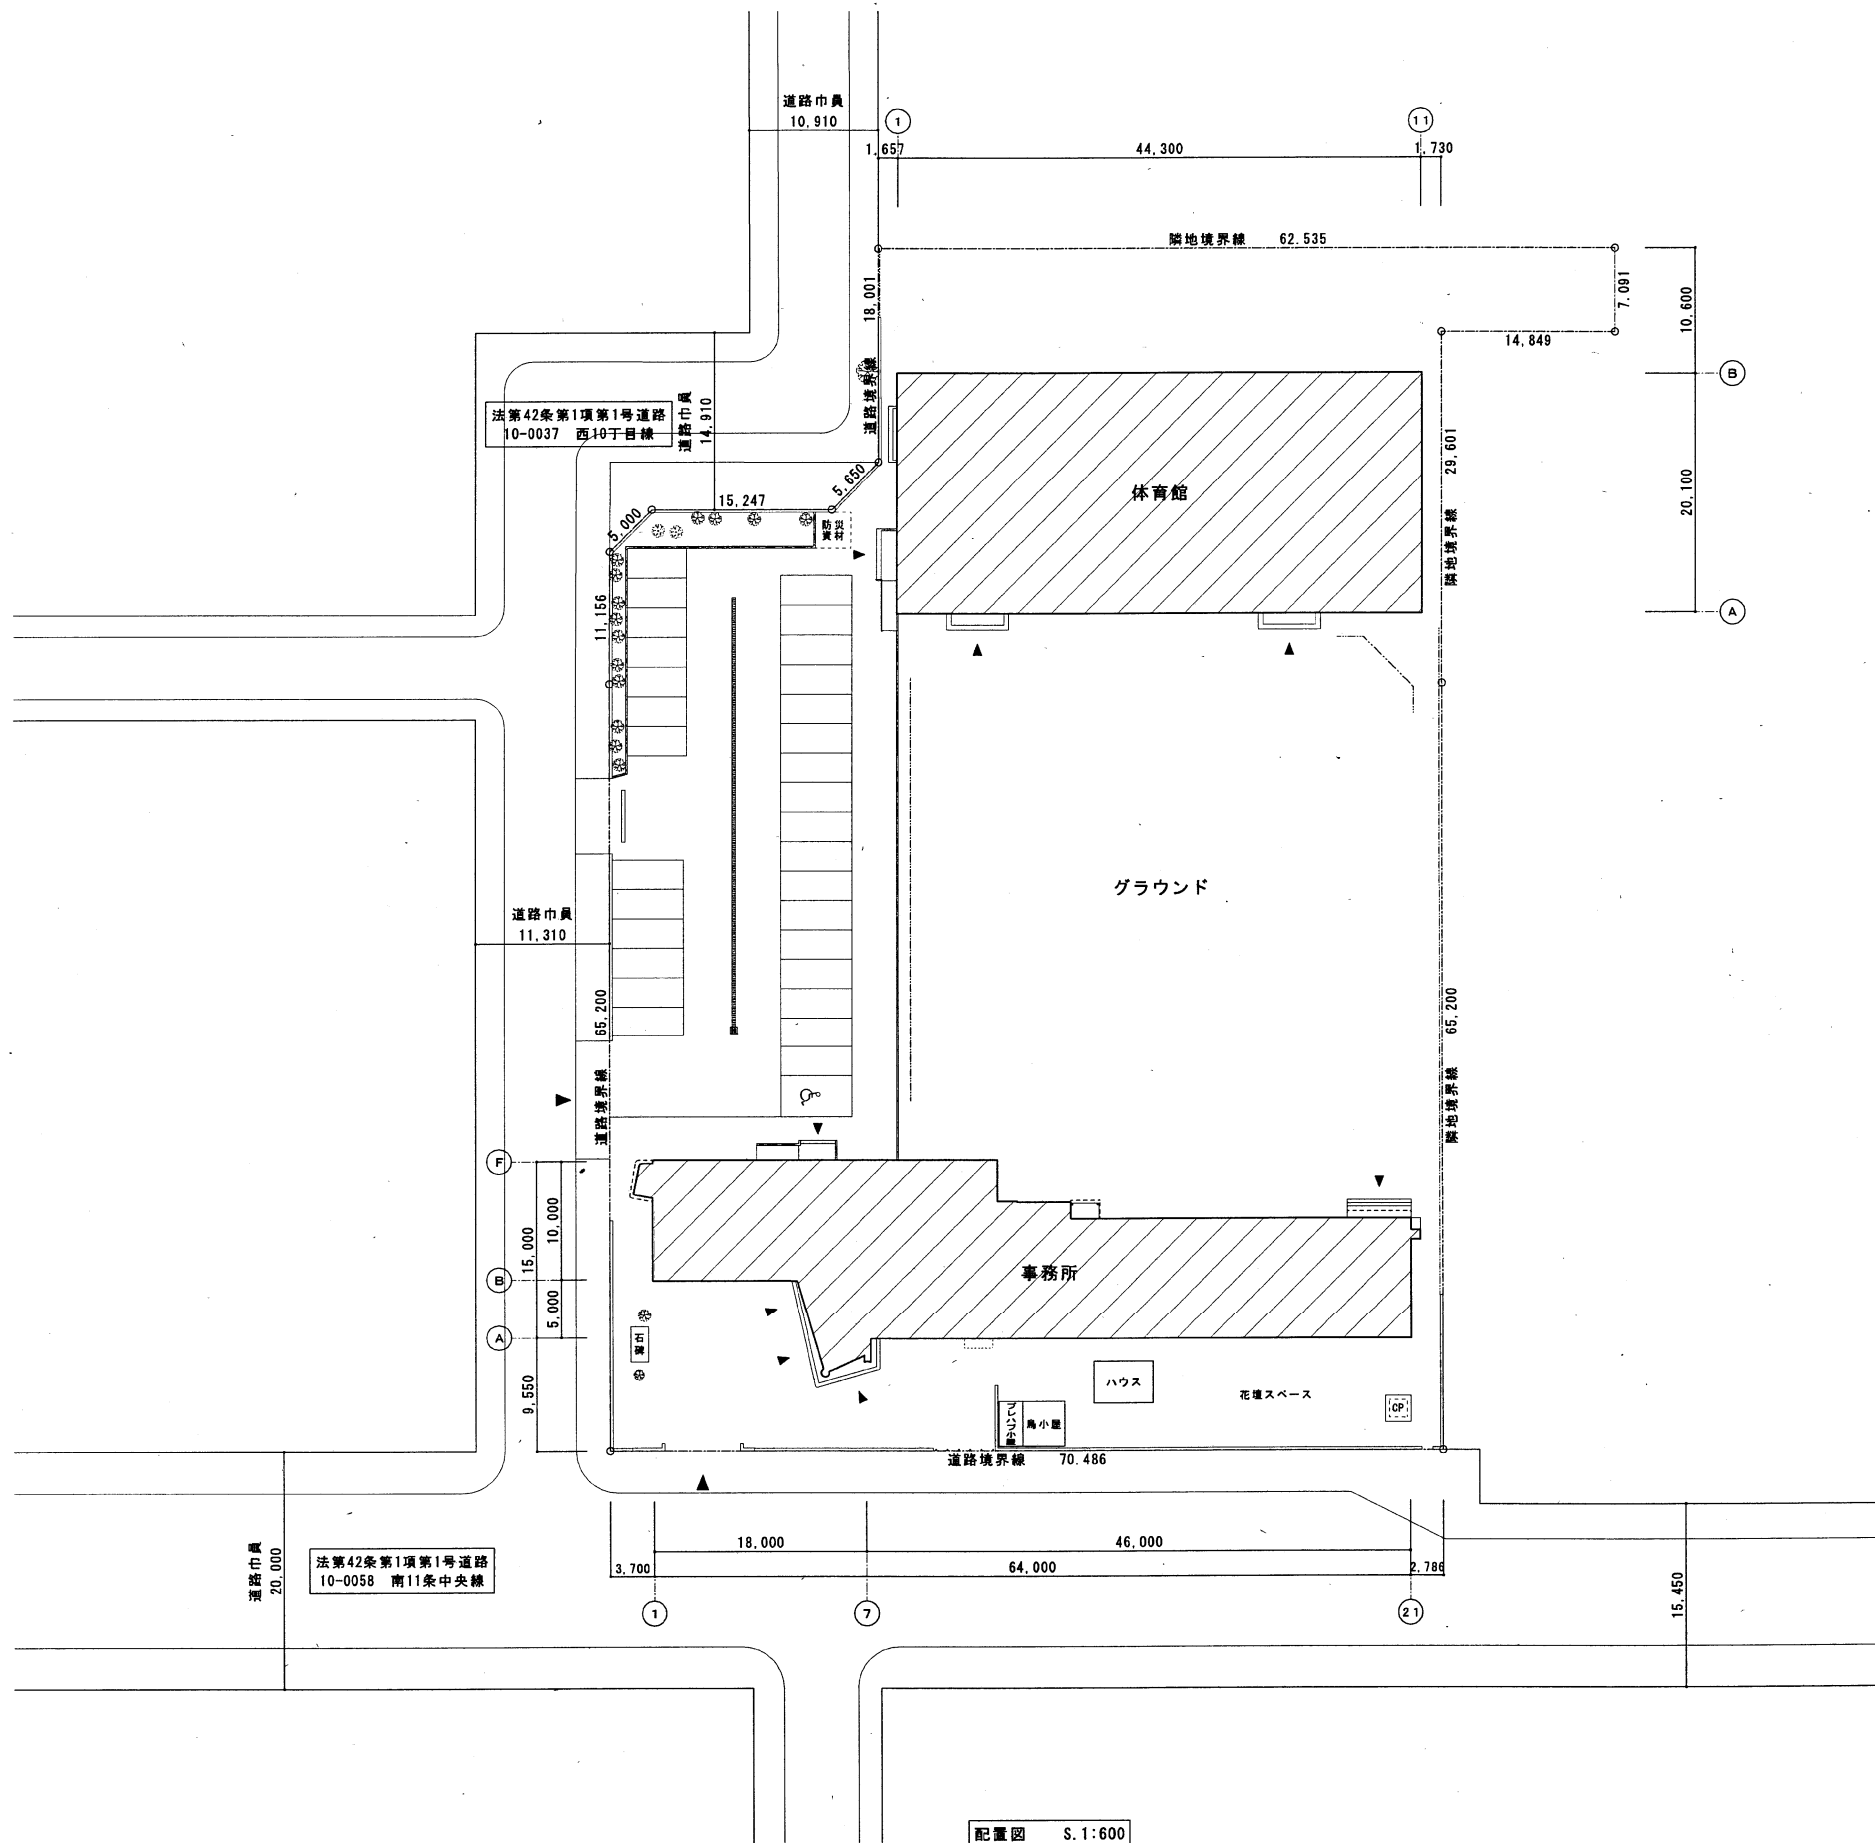

凡 例
→ 改修工事対象建物を示す

配置図 S. 1:600

		飯称あけぼのアート&コミュニティセンター改修工事実施設計	配置図	SCALE 1/600	SHEET NO. / 建築一般図
				SCALE /	
				SCALE /	

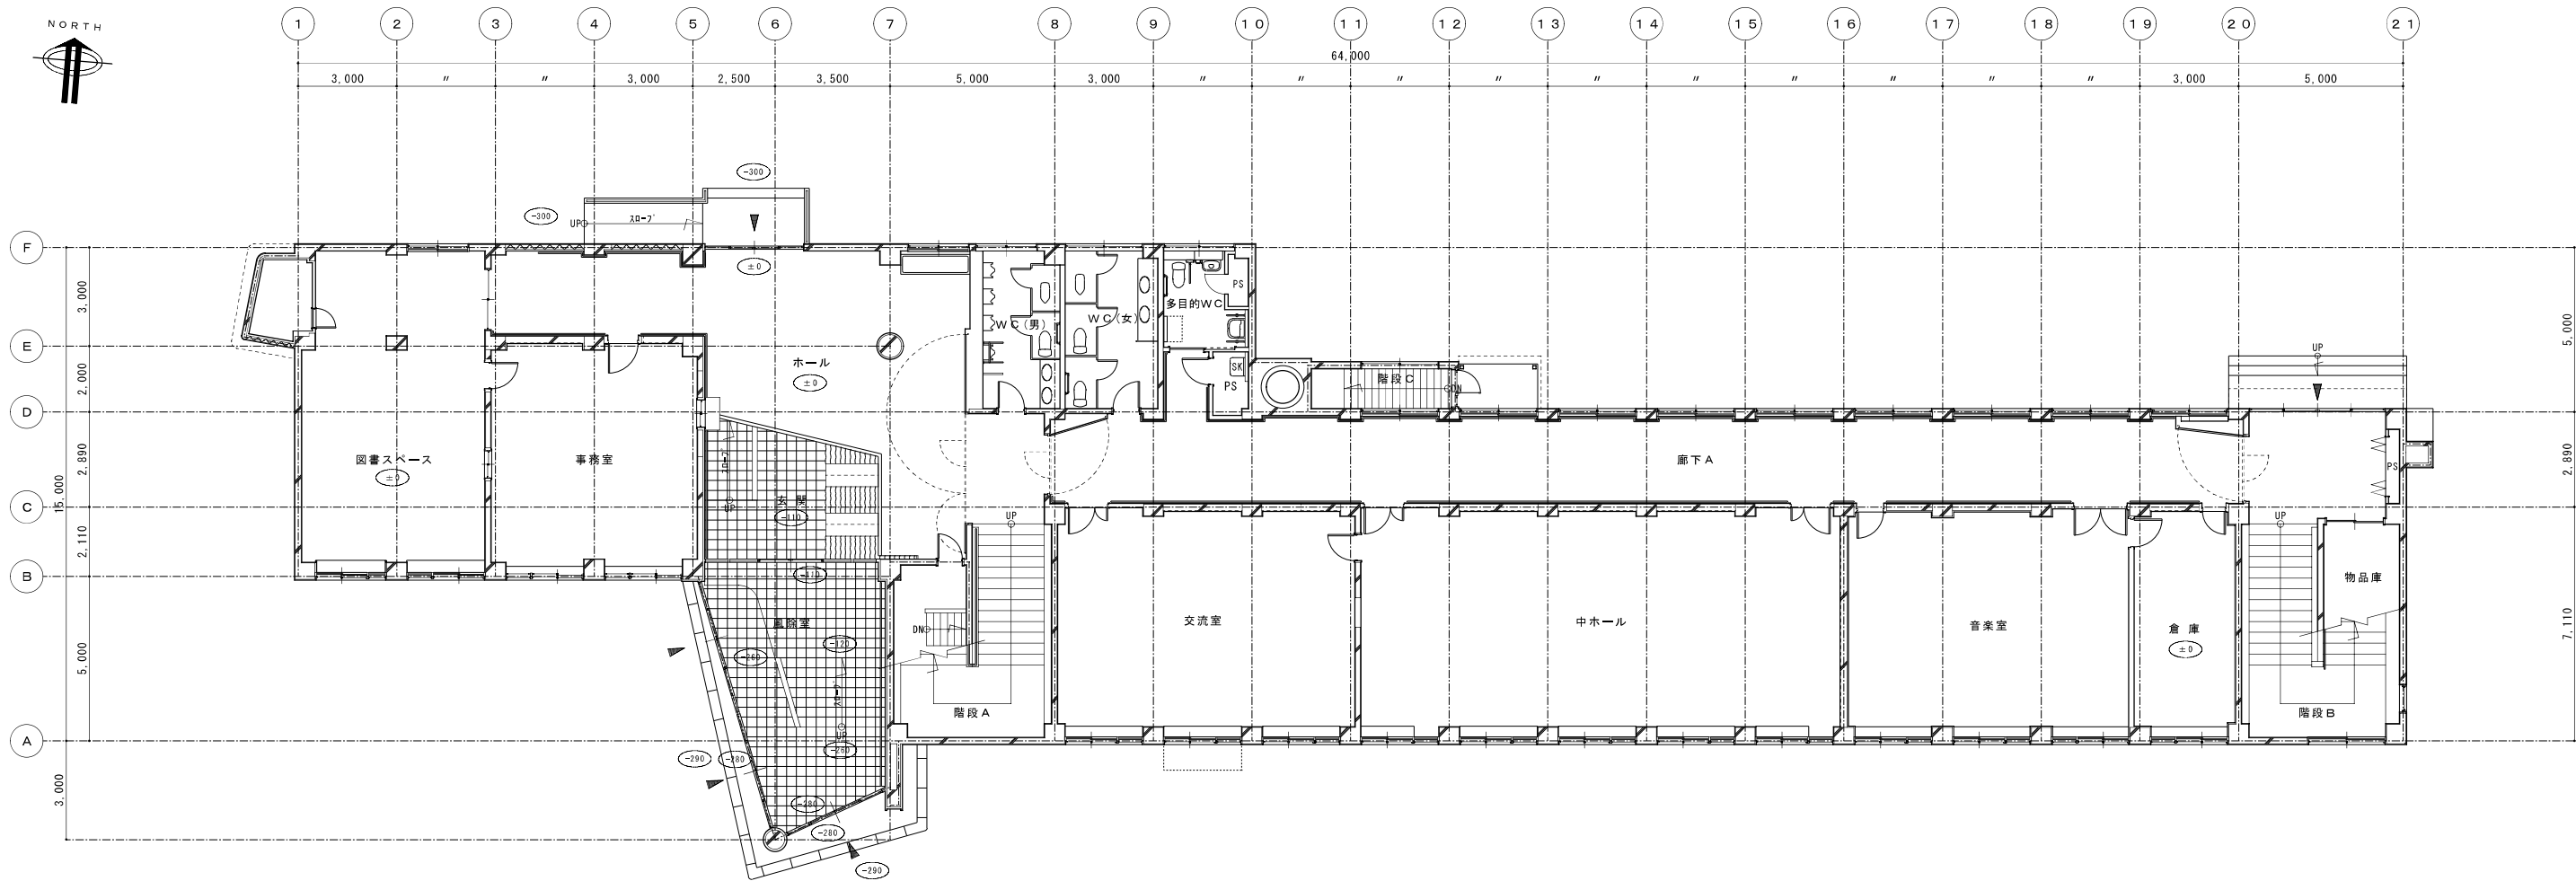

改修後 1 階平面図 S. 1:200

事務所

SUBMITTED BY

CHECKED BY

DRAWN BY

仮称あけぼのアート&コミュニティセンター改修工事実施設計

1 階平面図


SCALE 1/200

SCALE 1/200

SCALE 1/200

SHEET NO


建築一般図

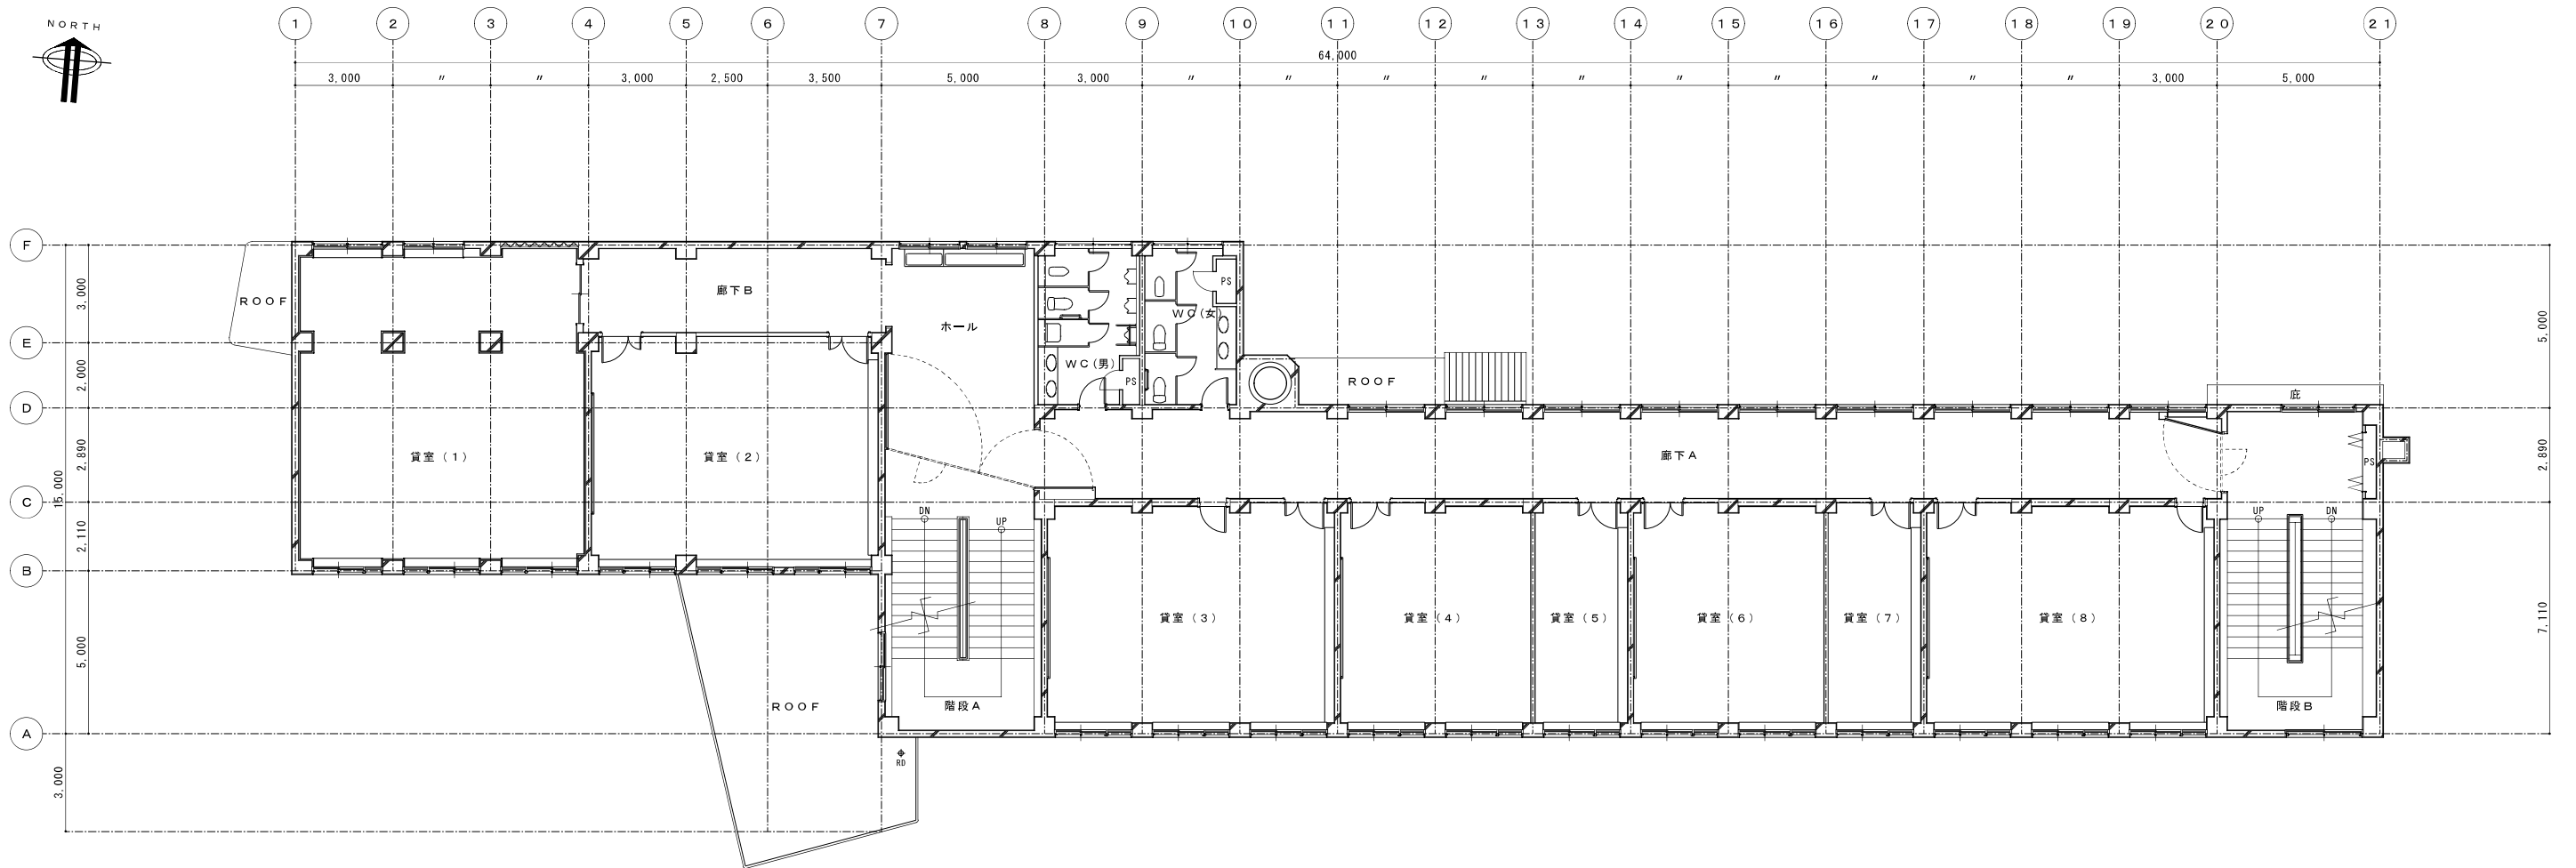

改修後 2 階平面図 S. 1:200

事務所

	SUBMITTED BY		仮称あけぼのアート&コミュニティセンター改修工事実施設計	2 階平面図		SCALE 1/200	SHEET NO. 建築一般図
	CHECKED BY					SCALE	
	DRAWN BY					SCALE	

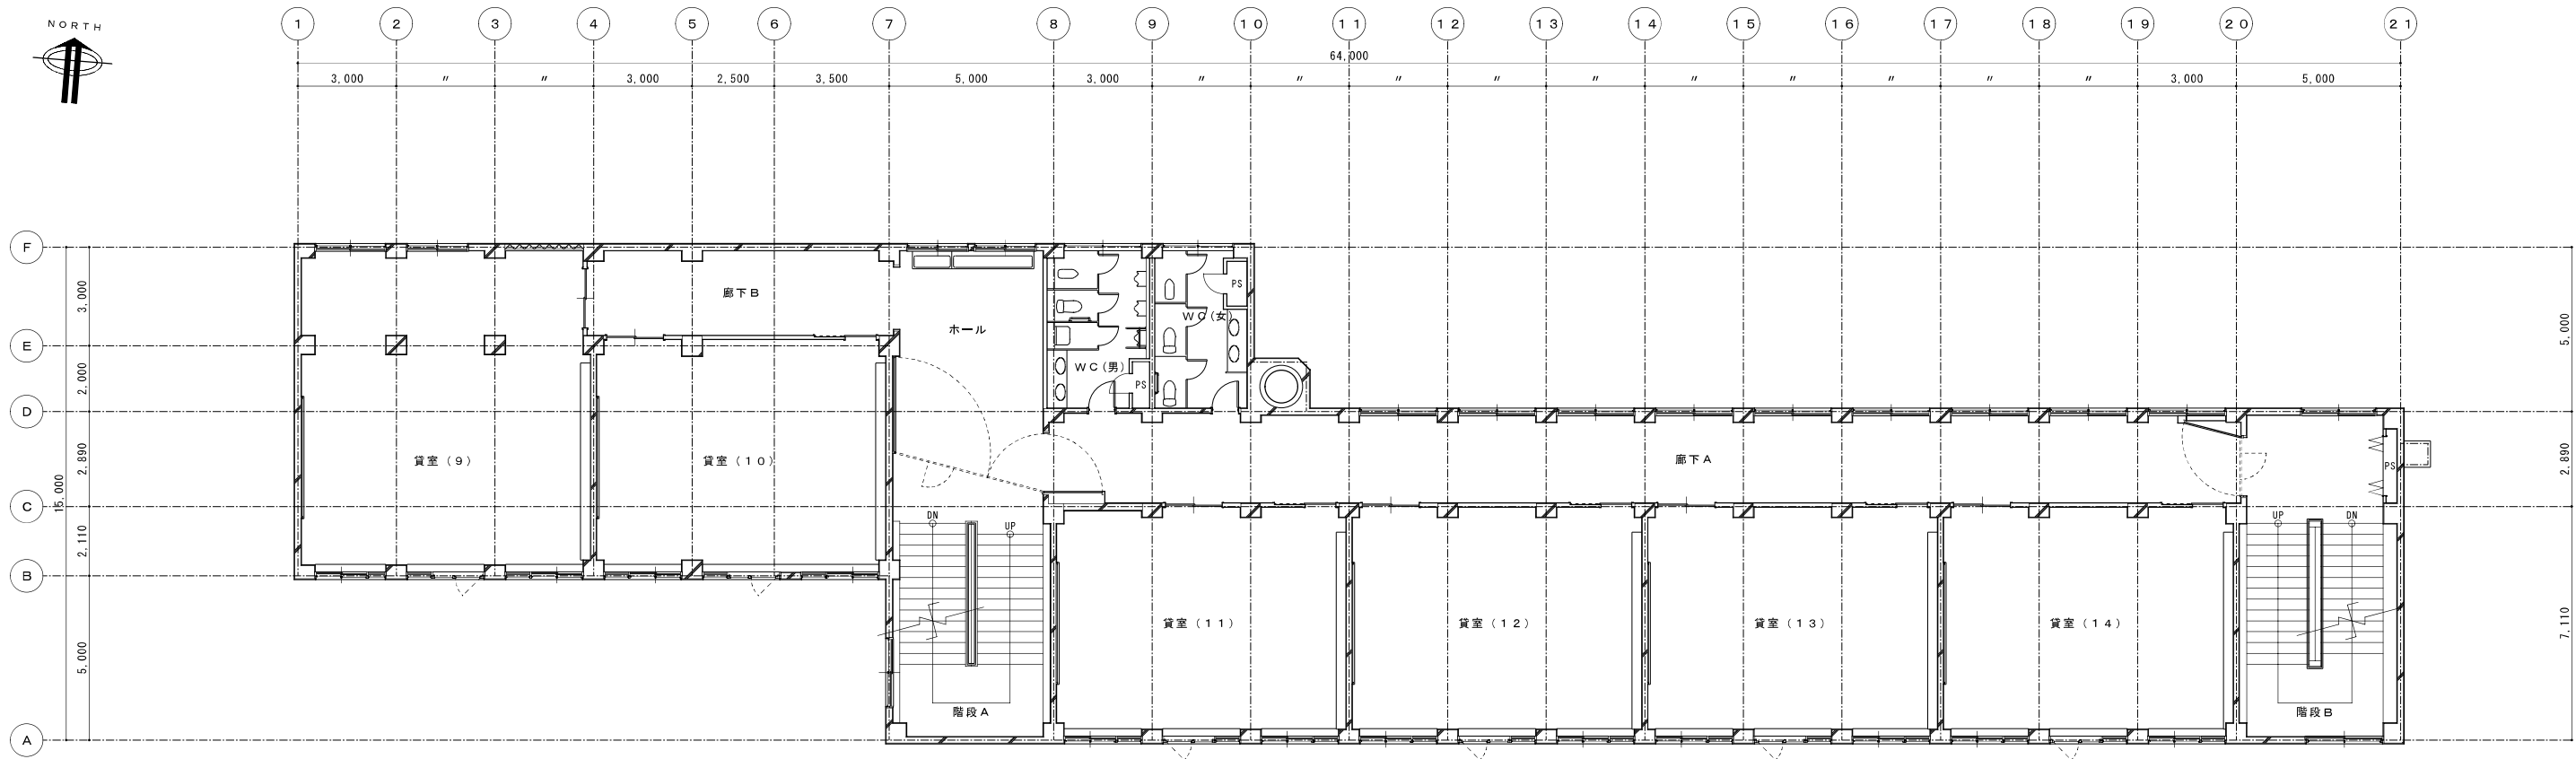

改修後 3 階平面図 S. 1:200

事務所

SUBMITTED BY

CHECKED BY

DRAWN BY

仮称あけぼのアート&コミュニティセンター改修工事実施設計

3 階平面図


SCALE 1/200

SCALE 1/200


SCALE 1/200

SHEET NO

建築一般図

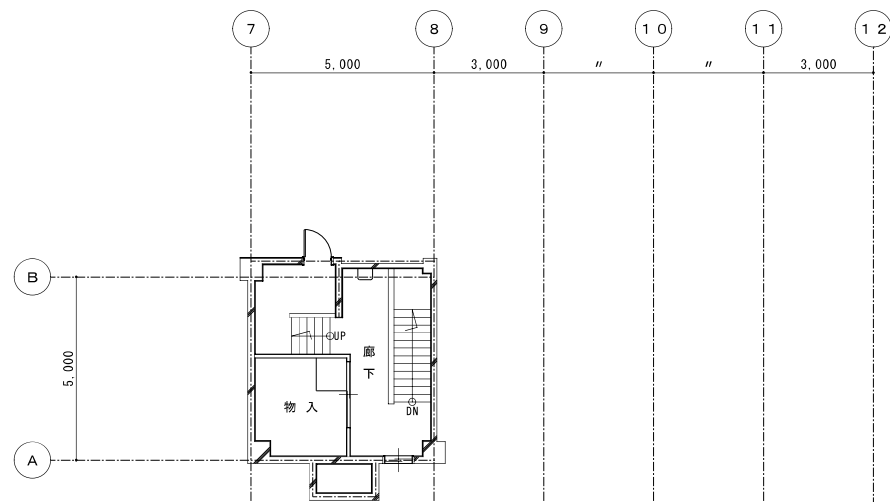

改修後中地階平面図 S. 1:200

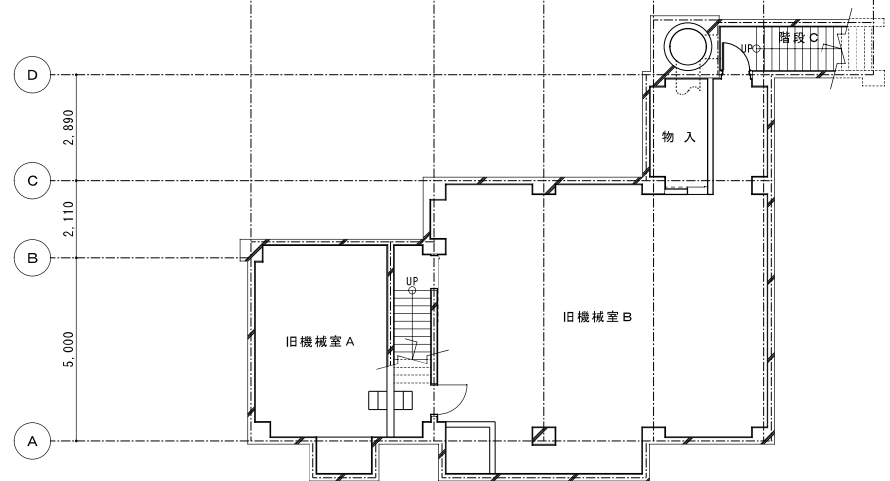

改修後地階平面図 S. 1:200


事務所

SUBMITTED BY	
CHECKED BY	
DRAWN BY	

仮称あけぼのアート&コミュニティセンター改修工事実施設計

地階・中地階平面図	SCALE 1/200
	SCALE 1/200
	SCALE 1/200

SHEET NO. 1
建築一般図

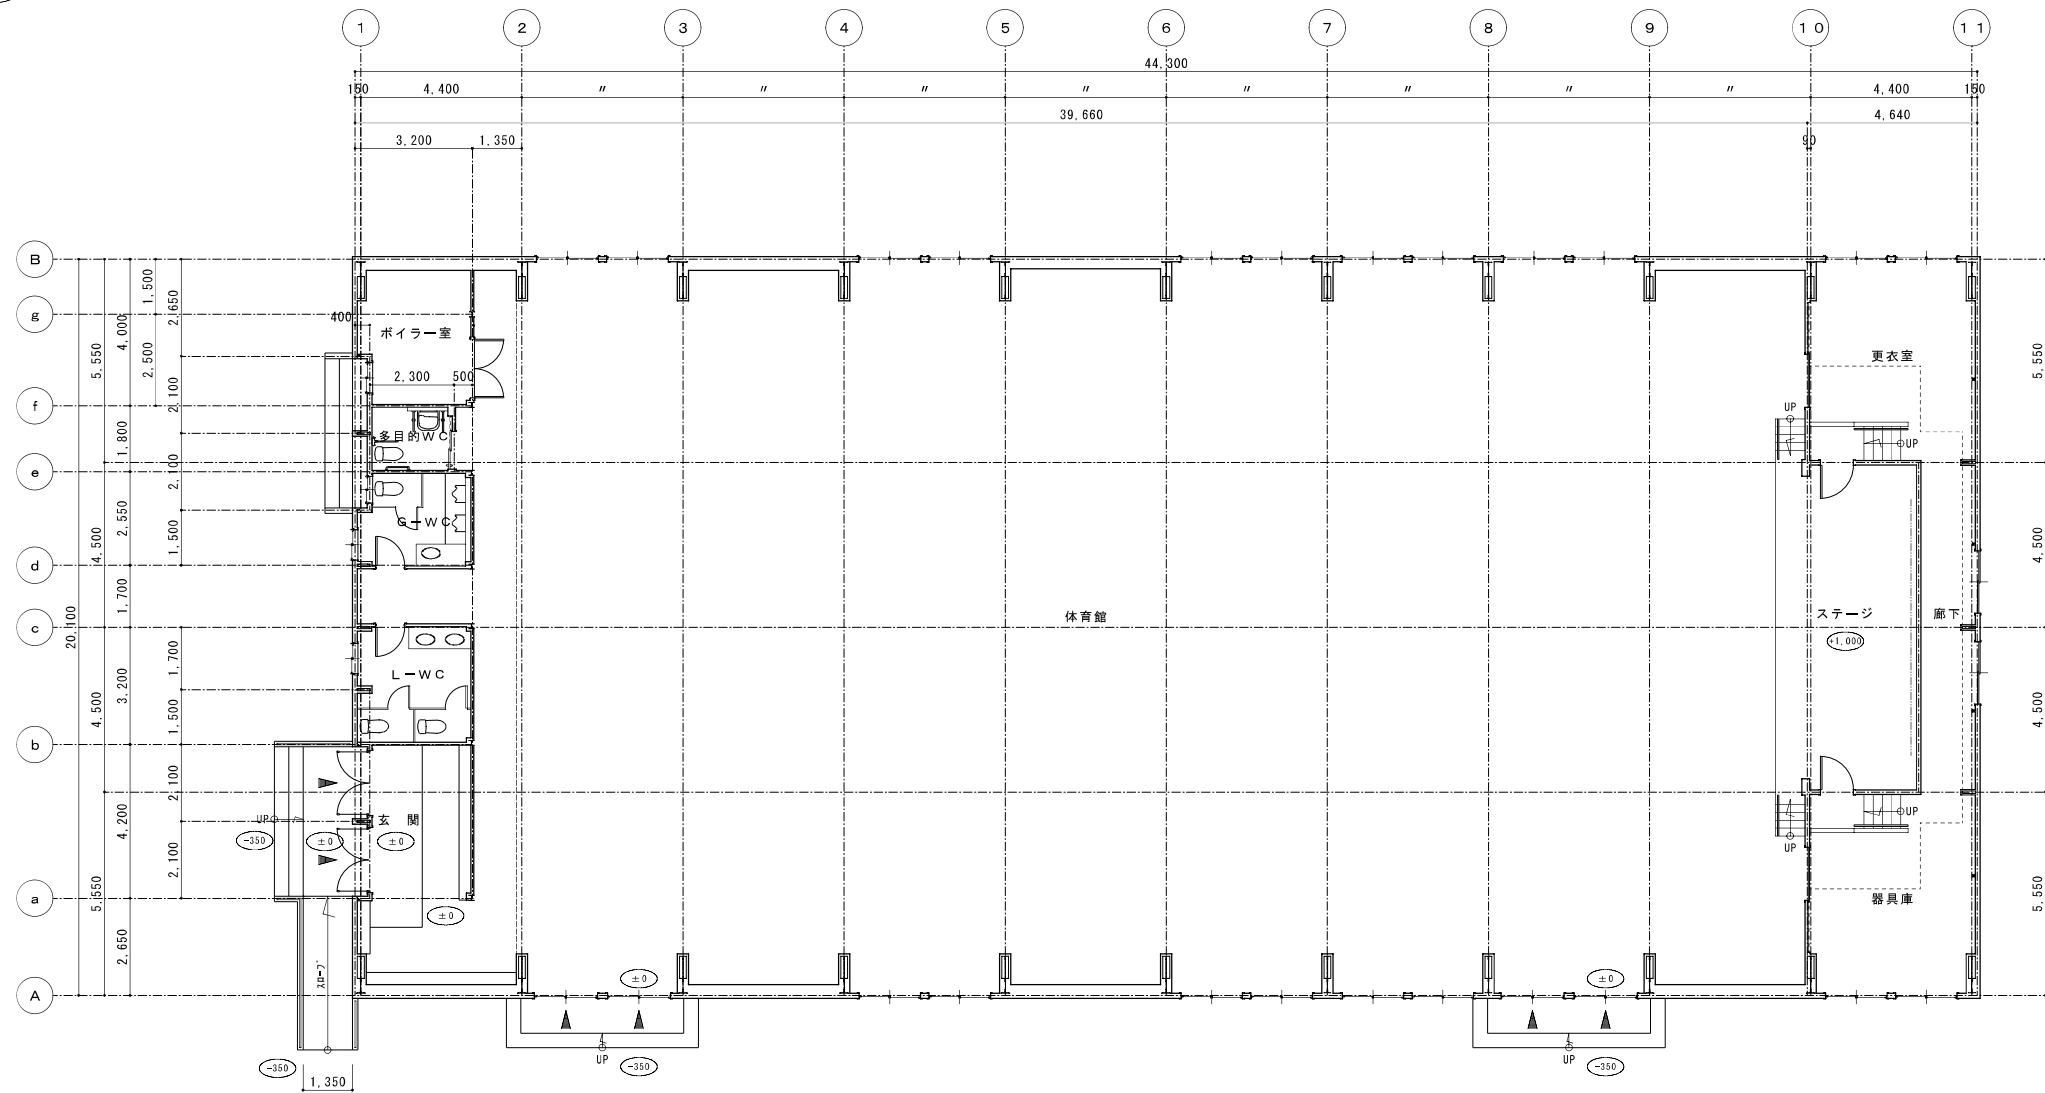

改修後 1 階平面図 S.1:200

体育館

	SUBMITTED BY	飯塚あけほのアート&コミュニティセンター改修工事実施設計	平面図	SCALE 1/200	SHEET NO. 建築一般図
	CHECKED BY			SCALE 1/200	
	DRAWN BY			SCALE 1/200	