

札幌市民ギャラリー 2階重量壁修繕業務


図面リスト

図番	図面名称	縮尺
1	現場案内図/2階平面図（業務範囲図）	-
2	2階展示室-4, 5 平面詳細図	1/100
3	2階展示室-4, 5 RW-150L型 パネル立面図/断面図/拡大図	1/5, 1/30
4	2階展示室-4, 5 SPW-130型 パネル平面図/立面図/断面図/拡大図	1/5, 1/30

業務概要	
業務名	札幌市民ギャラリー 2階重量壁修繕業務
業務場所	札幌市中央区南二条東6丁目 札幌市民ギャラリー(展示室4,5)
業務期間	令和8年 1月13日(火)～1月27日(火)
既存建築物概要	
建物規模	地上2階建 延べ床面積 673.5平方メートル




現場案内図

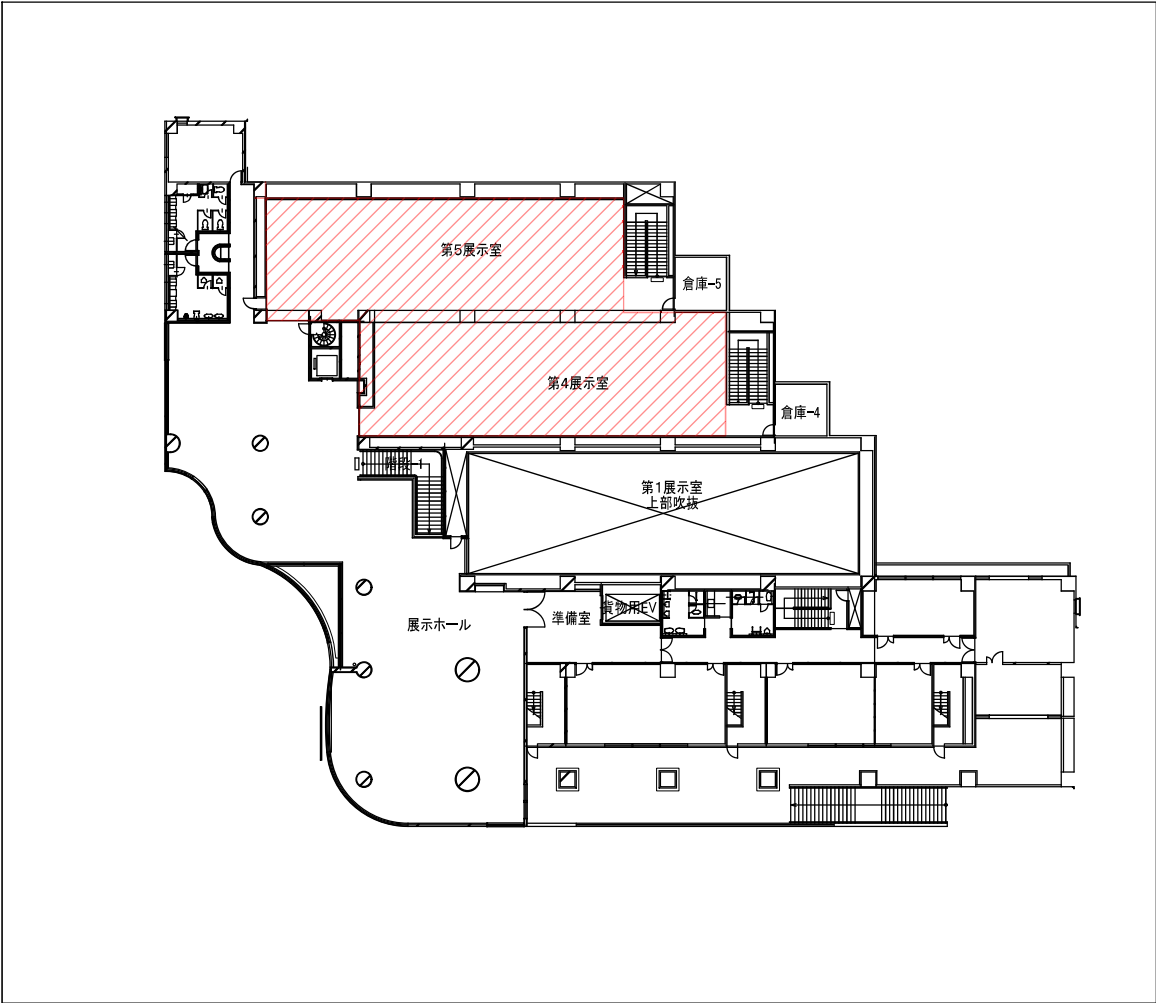

2階平面図


 ...業務範囲

業務名称	札幌市民ギャラリー 2階重量壁修繕業務	縮 尺	-	図面番号
図面名称	現場案内図/2階平面図 (業務範囲)	作成日		1

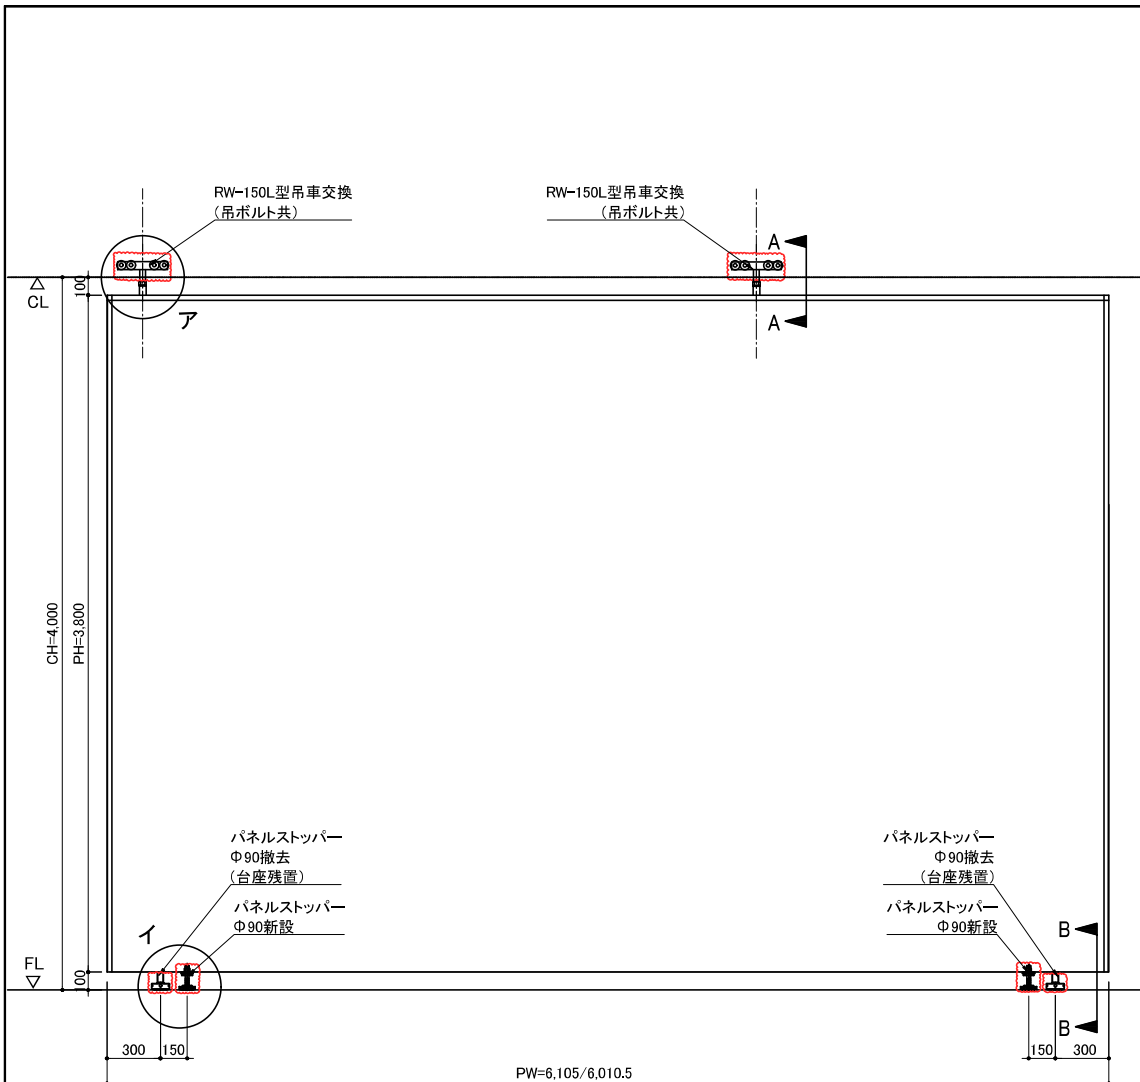


RW-150L型展示パネル
立面図 合計8枚
A3:1/30

RW-150L型展示パネル	
RW-150L型吊車交換 (吊ボルト共) PW=6,105×4枚×2台=8台 PW=6,010.5×4枚×2台=8台 合計16台	パネルストッパー Φ90撤去新設 PW=6,105×4枚×2台=8台 PW=6,010.5×4枚×2台=8台 合計16台

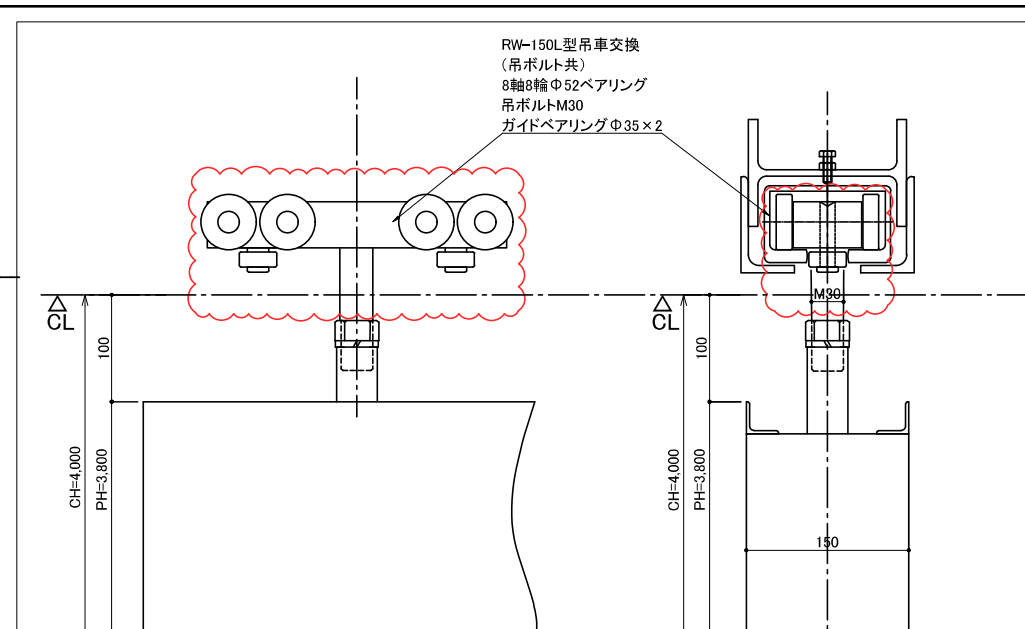

ア部拡大図
A3:1/5

A-A断面図
A3:1/5

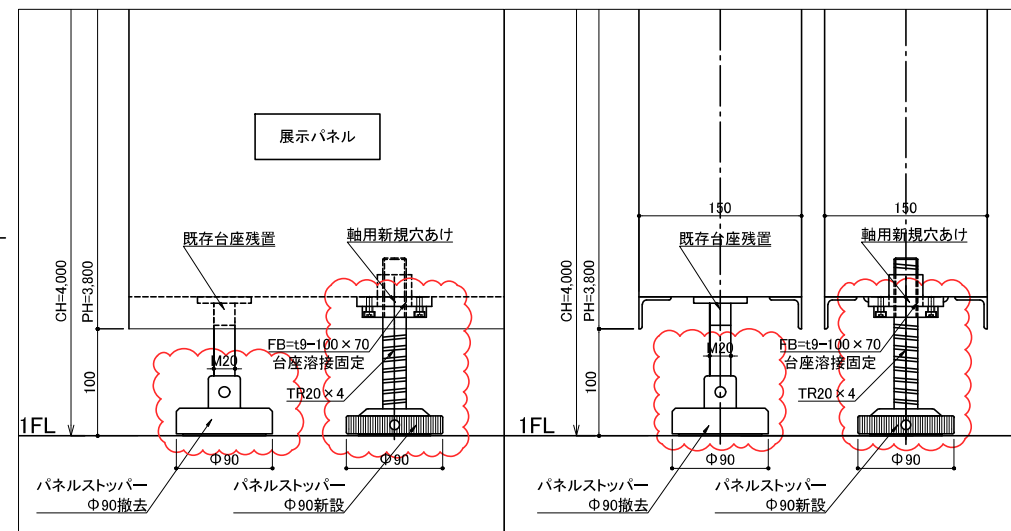


イ部拡大図
A3:1/5

B-B断面図
A3:1/5

…改修範囲

業務名称	札幌市民ギャラリー 2階重量壁修繕業務	縮尺	A3:1/5 A3:1/30	図面番号
図面名称	RW-150L型 パネル立面図/断面図/拡大図	作成日		3

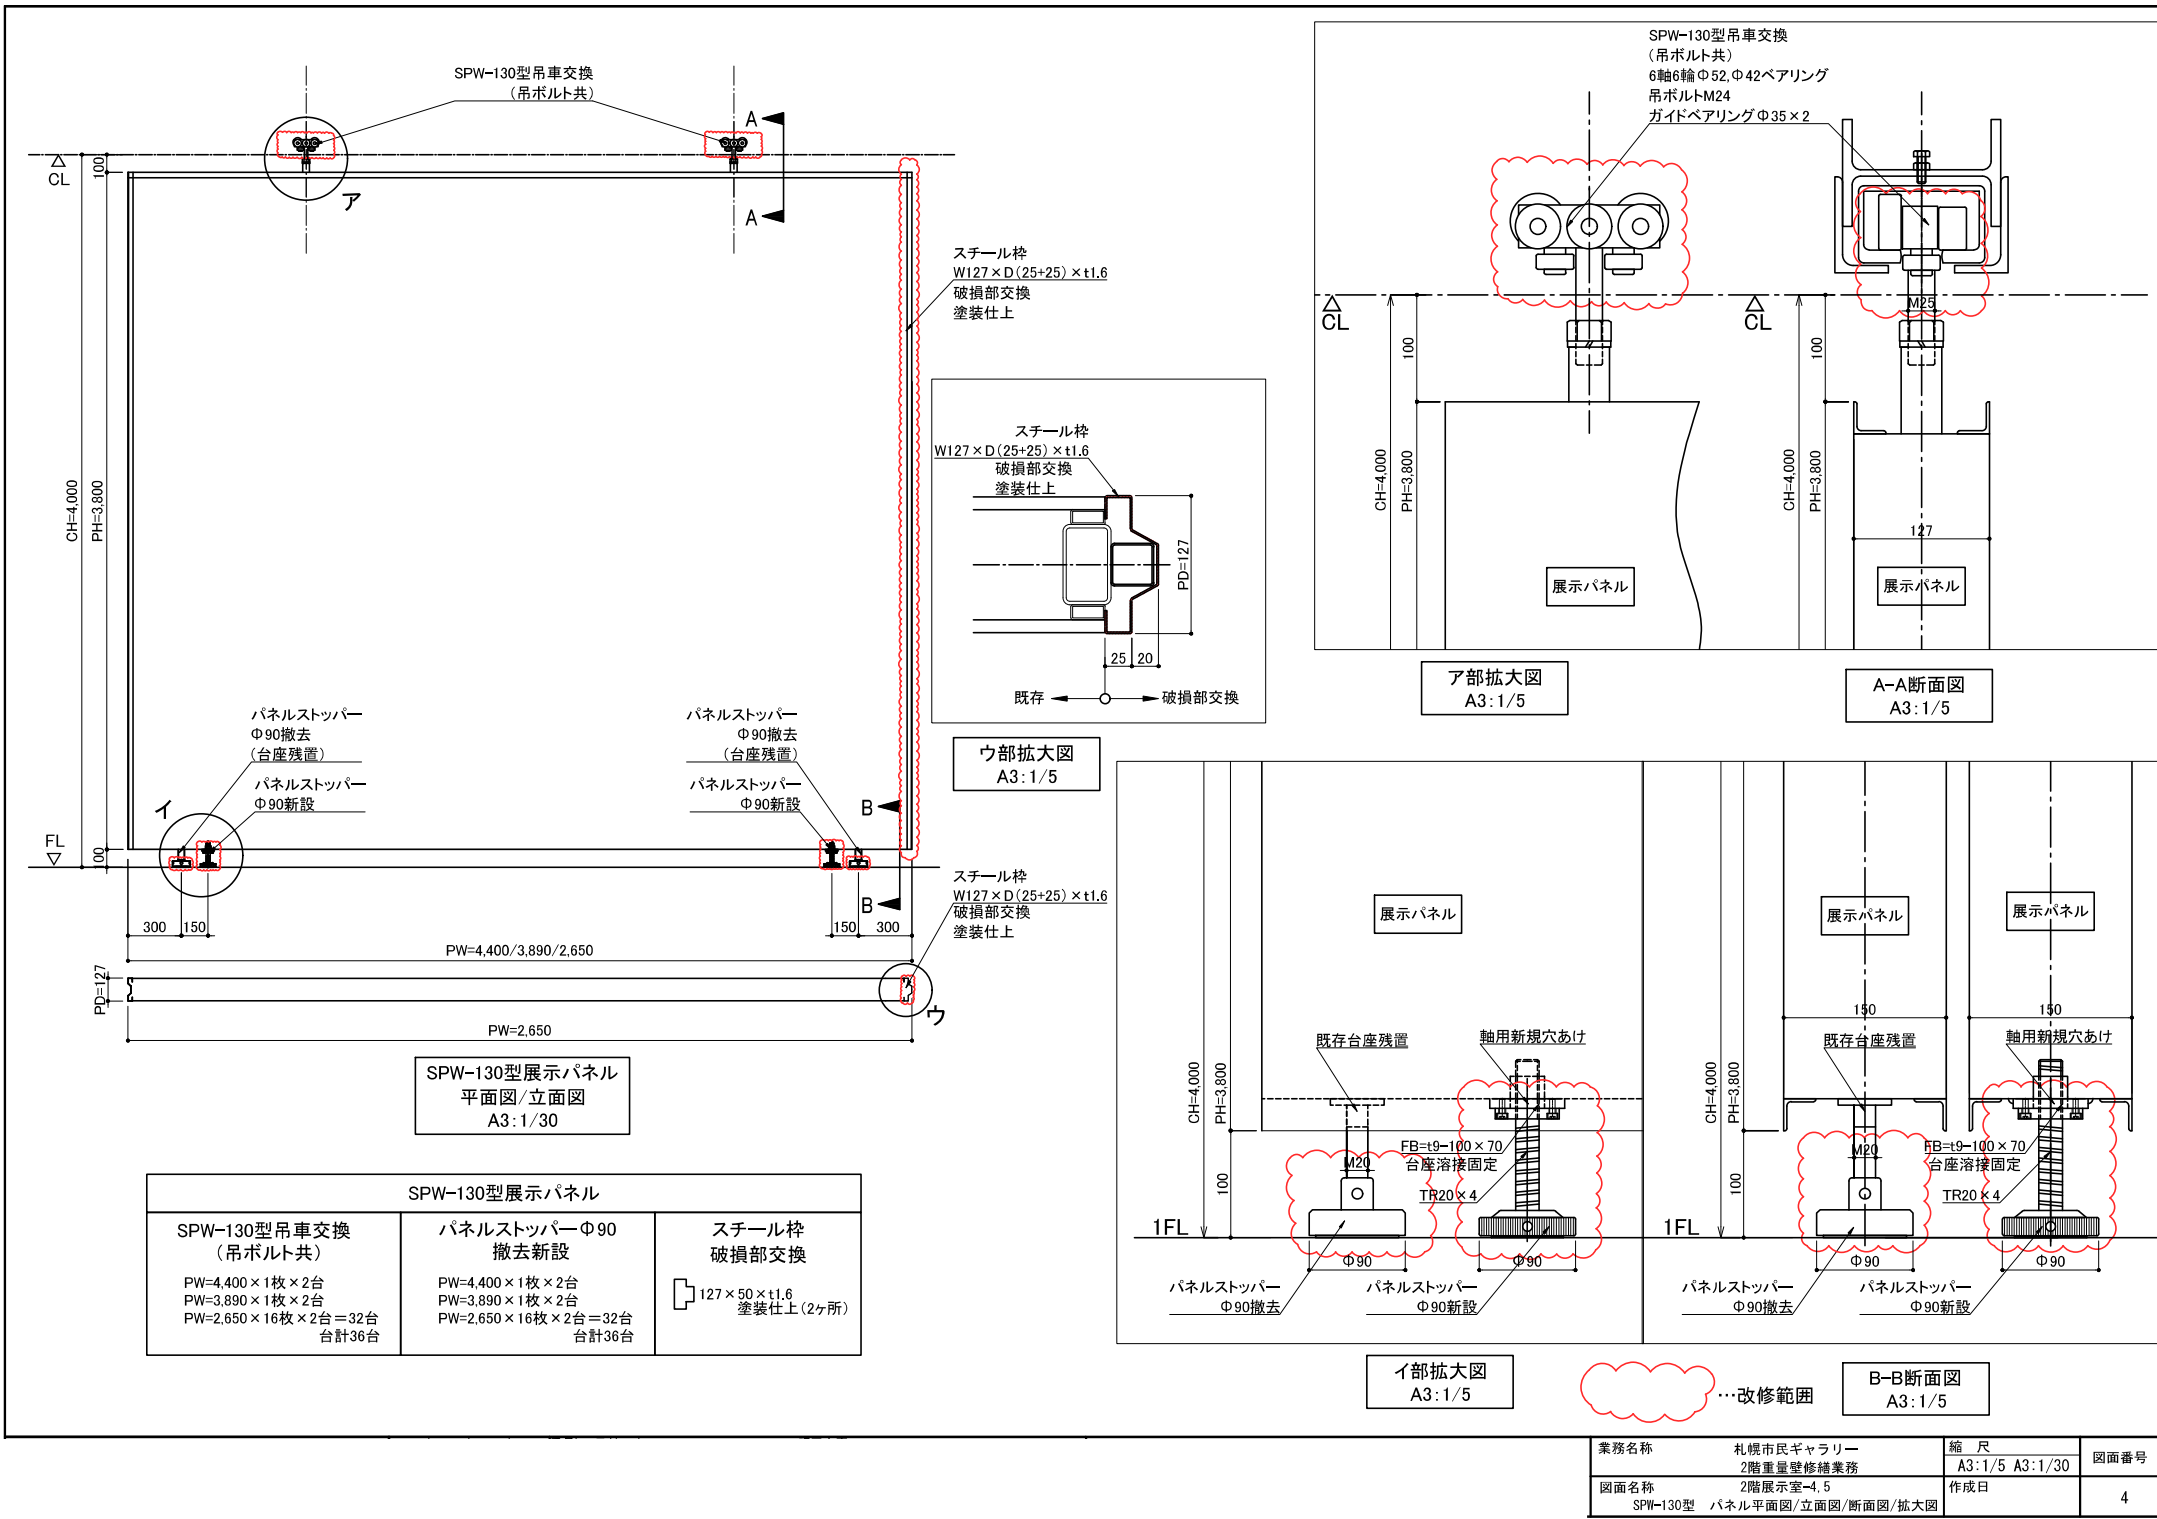

業務名称	札幌市民ギャラリー 2階重量壁修繕業務	縮尺	A3:1/5 A3:1/30	図面番号
図面名称	SPW-130型 パネル平面図/立面図/断面図/拡大図	作成日		4