


北海道新幹線環境図

案内図番号	環境区分	図面番号	縮尺
⑬	Ⅲ 自然環境および生活環境	Ⅲ - ⑬	

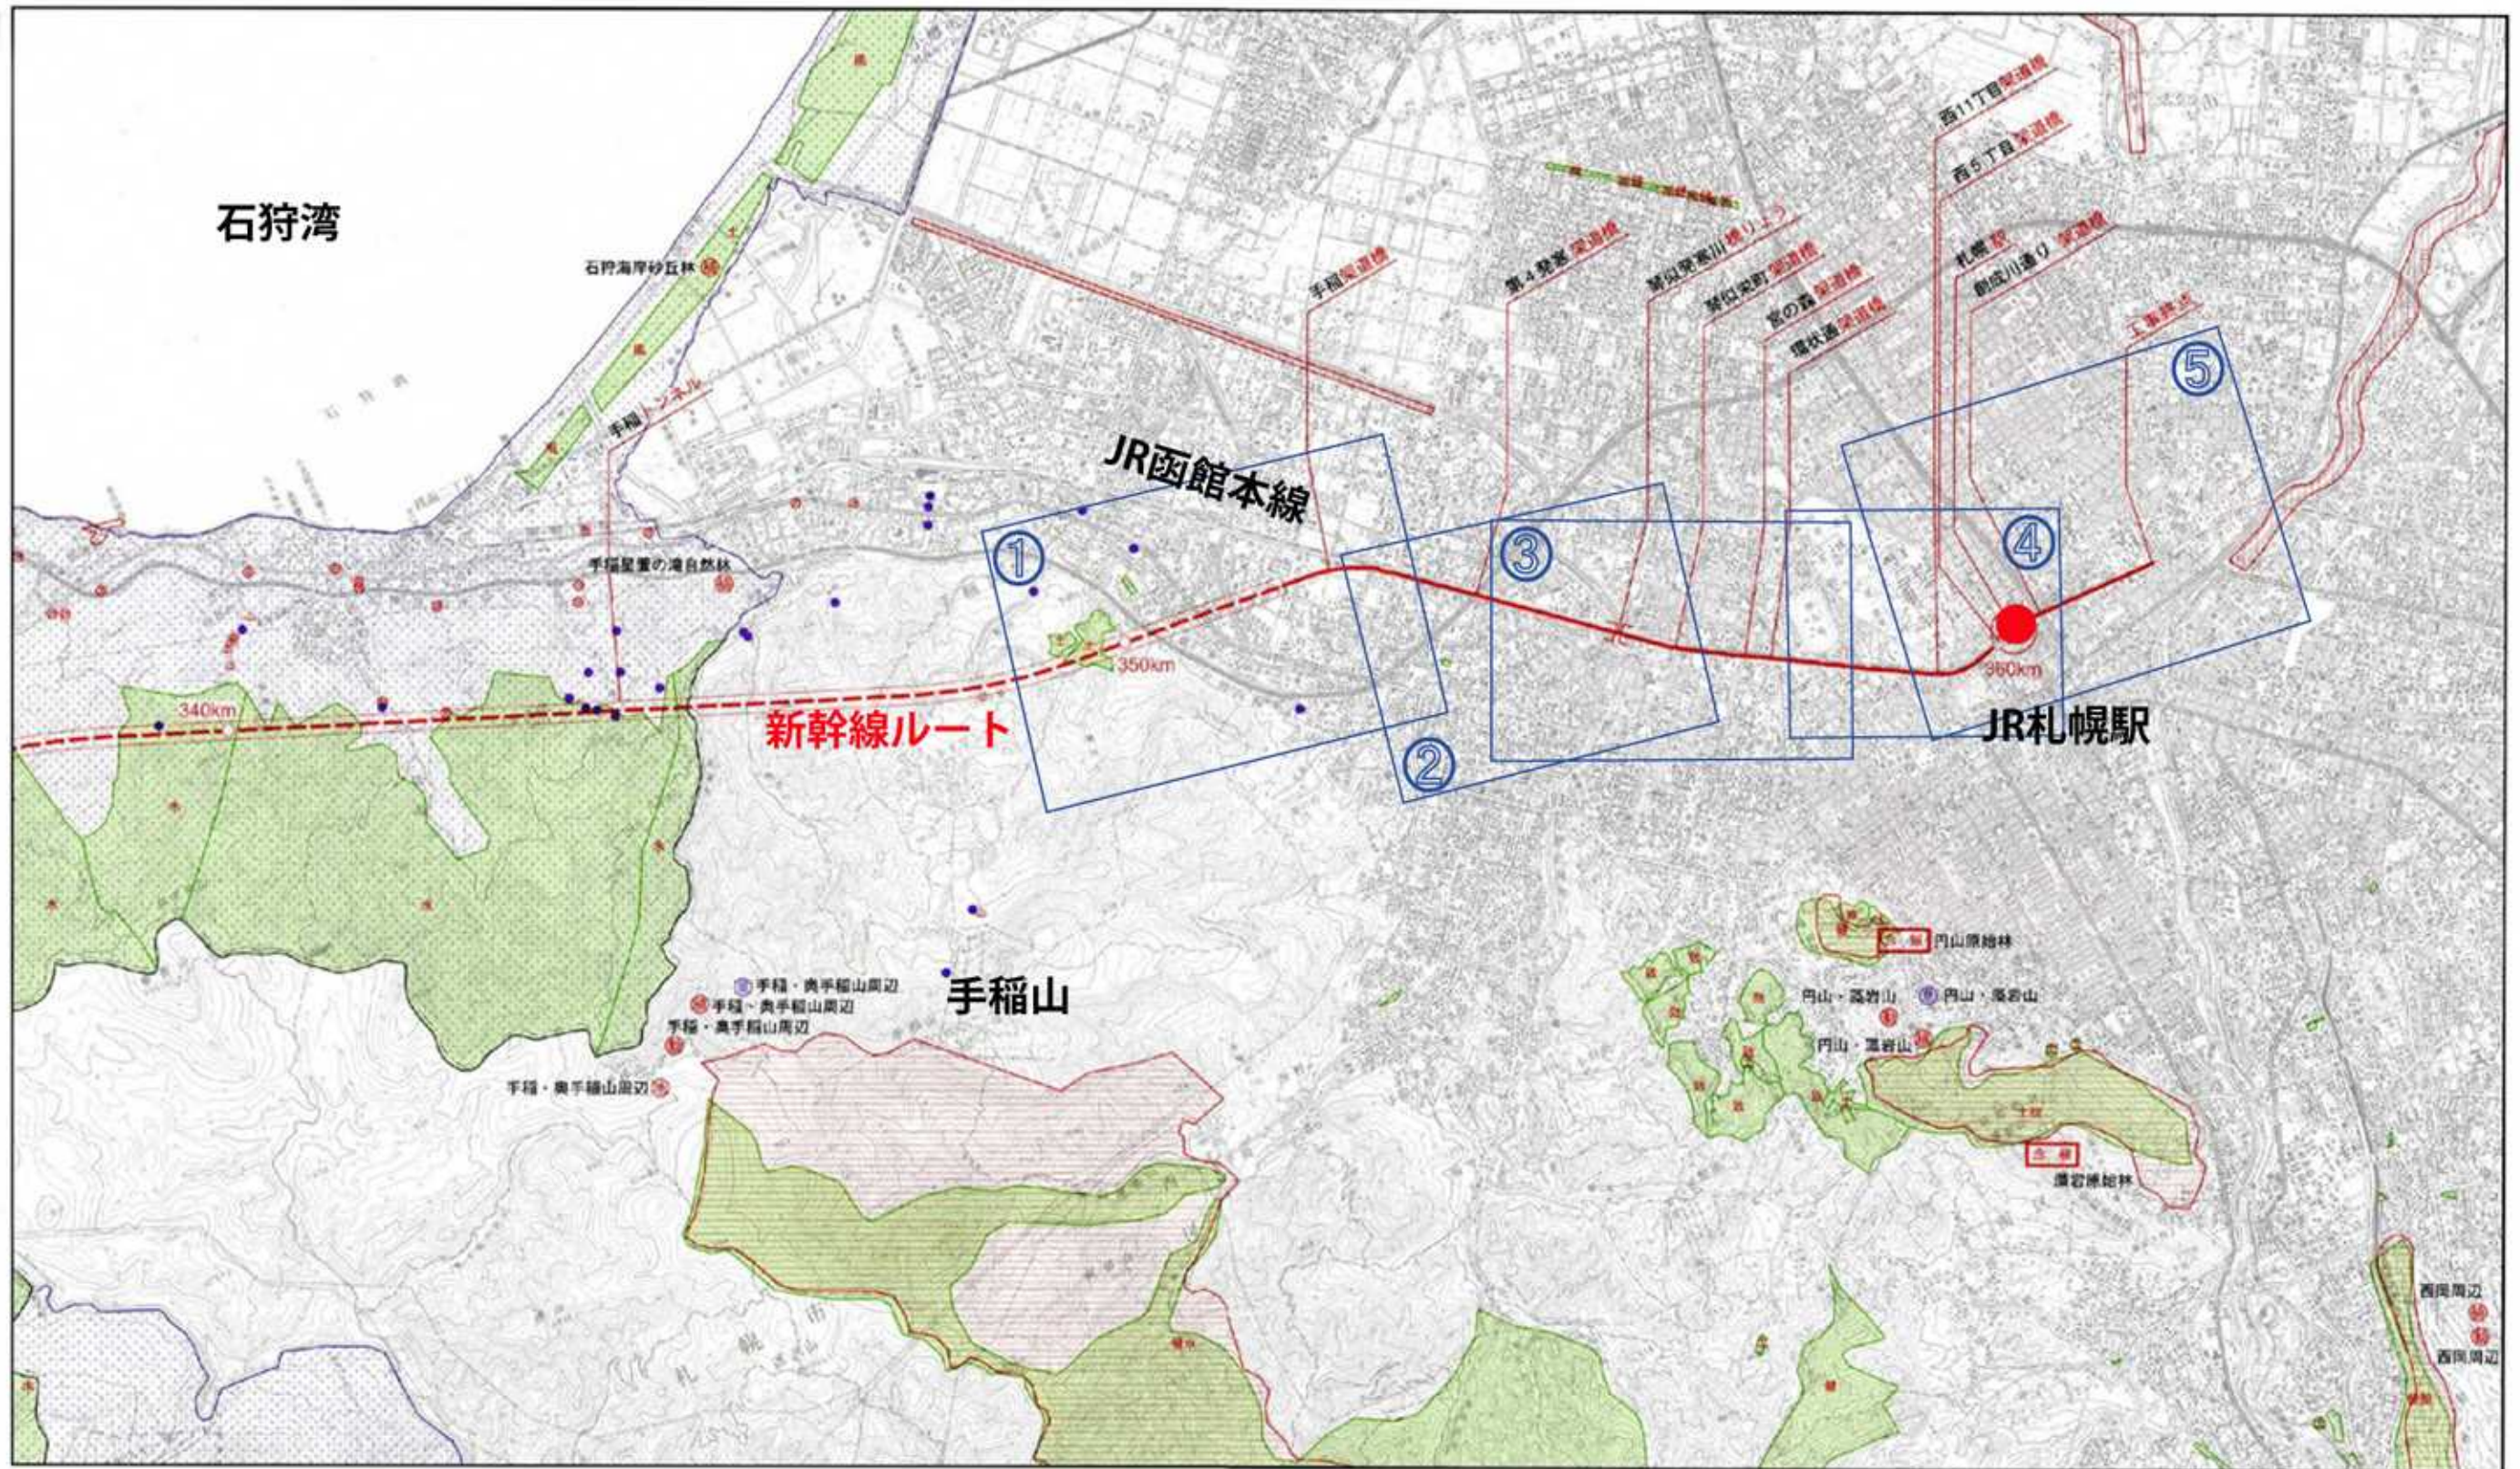



凡


例


国立	国定	道立			① ②	水	土	湖	魚	健	風	干	飛	致
国立公園	国定公園	道立自然公園	自然公園地域 特別地域	自然公園地域 特別保護地区	景観、名勝	水源のかん養保安林	土砂崩壊防備保安林	湖沼防備保安林	魚つき保安林	保健保安林	防風保安林	干害防備保安林	飛砂防備保安林	風致保安林
防備保安林	緑地保全区域	自然環境保全地域	鳥獣保護区	鳥獣保護区 (特別保護地区)	銃猟禁止区域	休憩区	天然記念物	「すくれた自然」等	井	戸	水源位置	温泉	橋りょう	トンネル



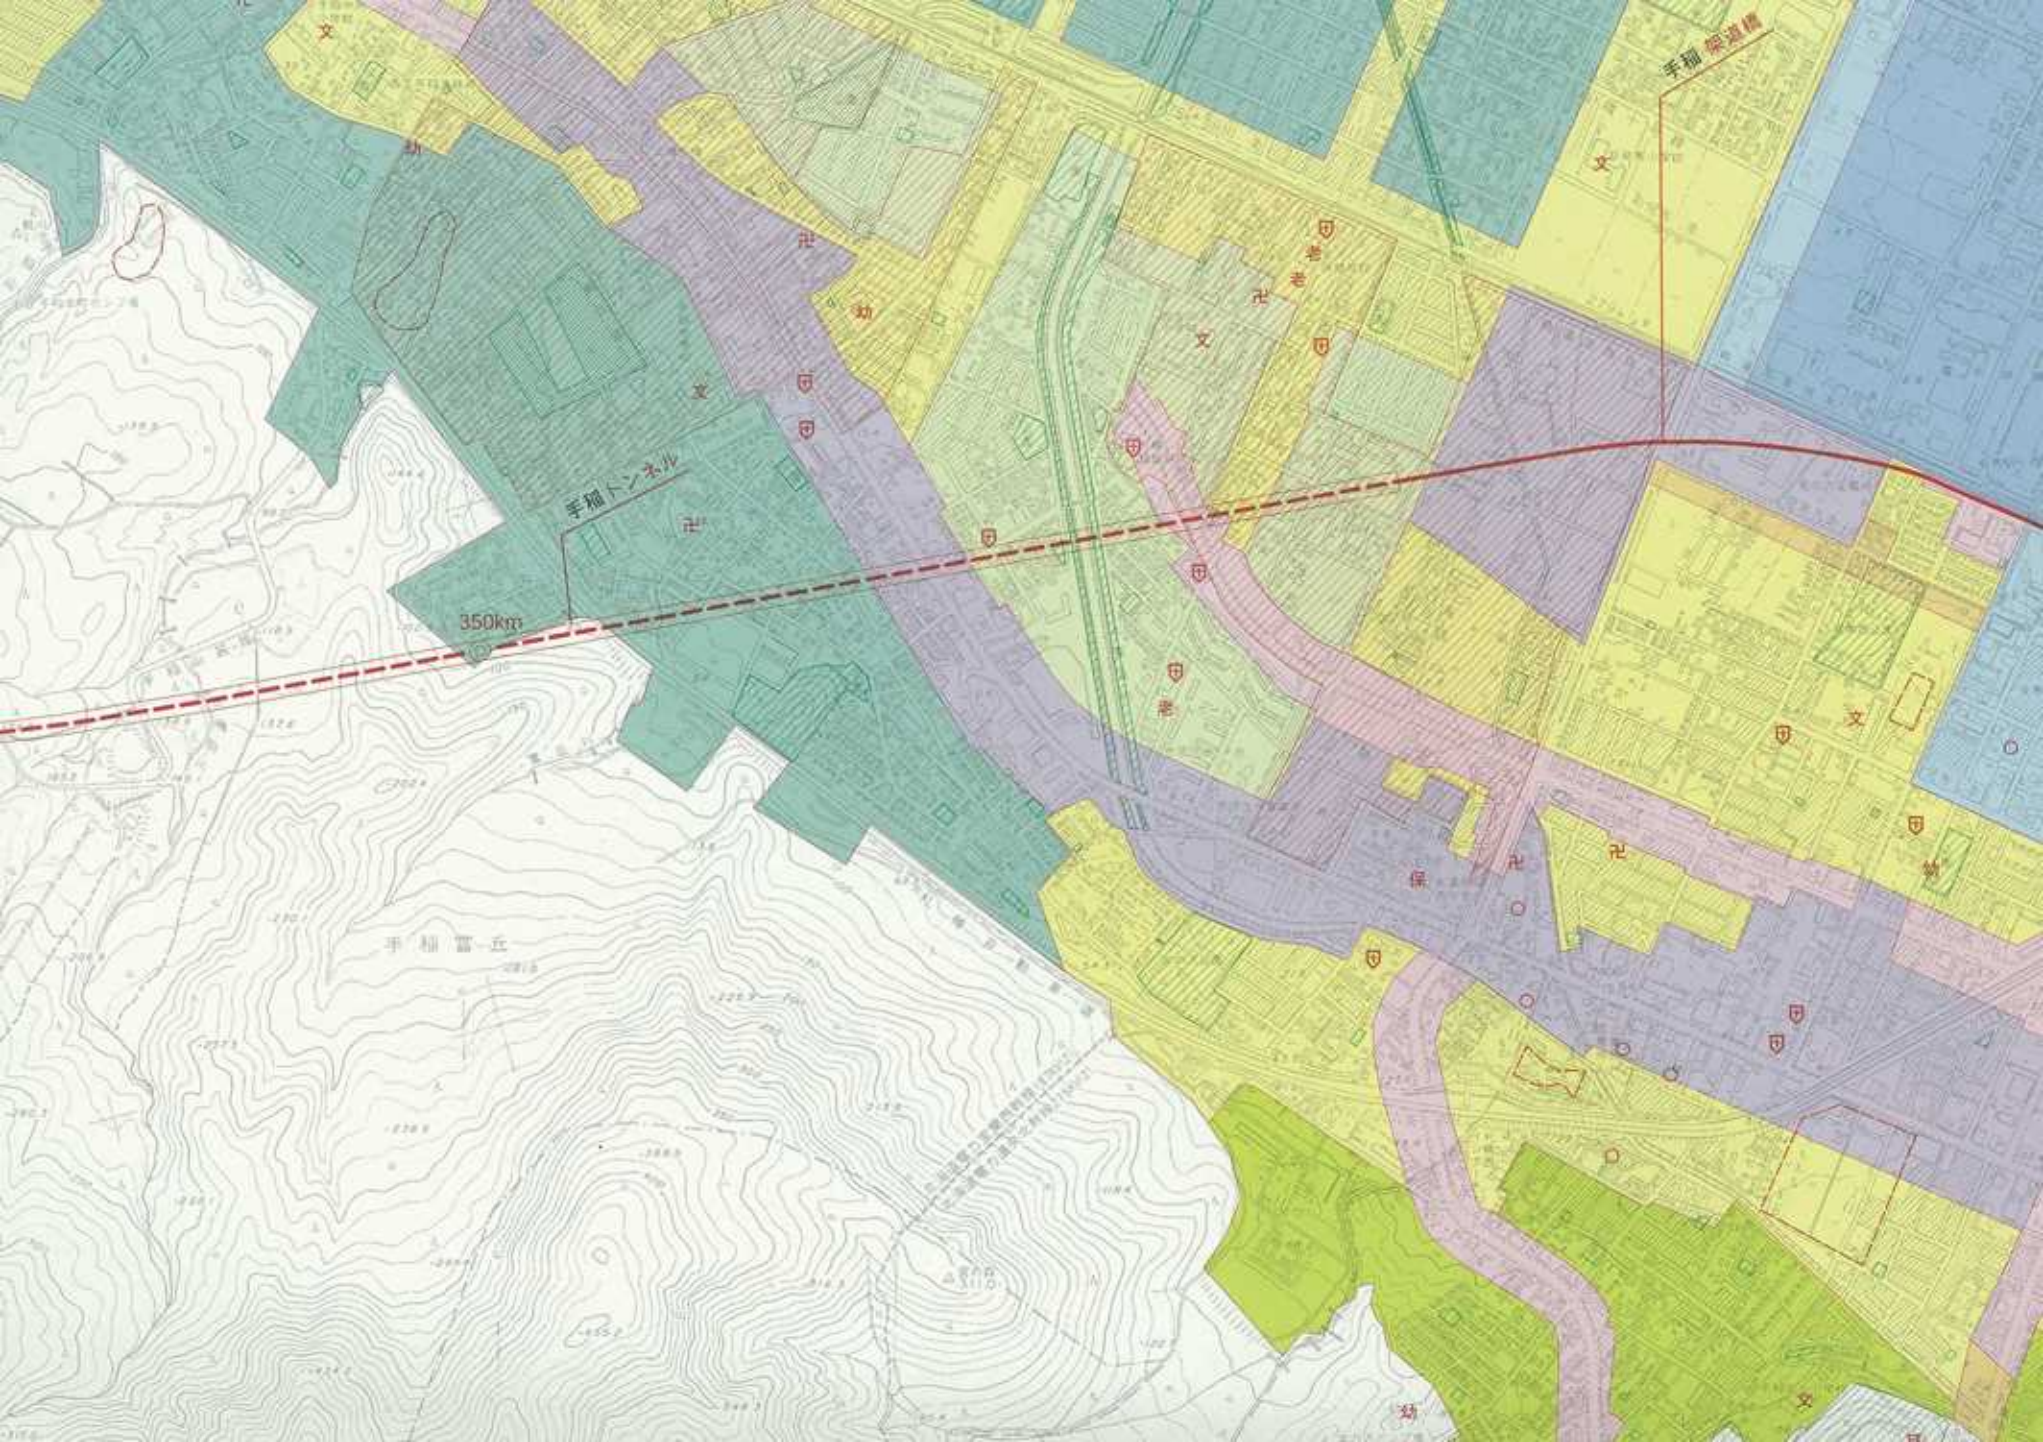

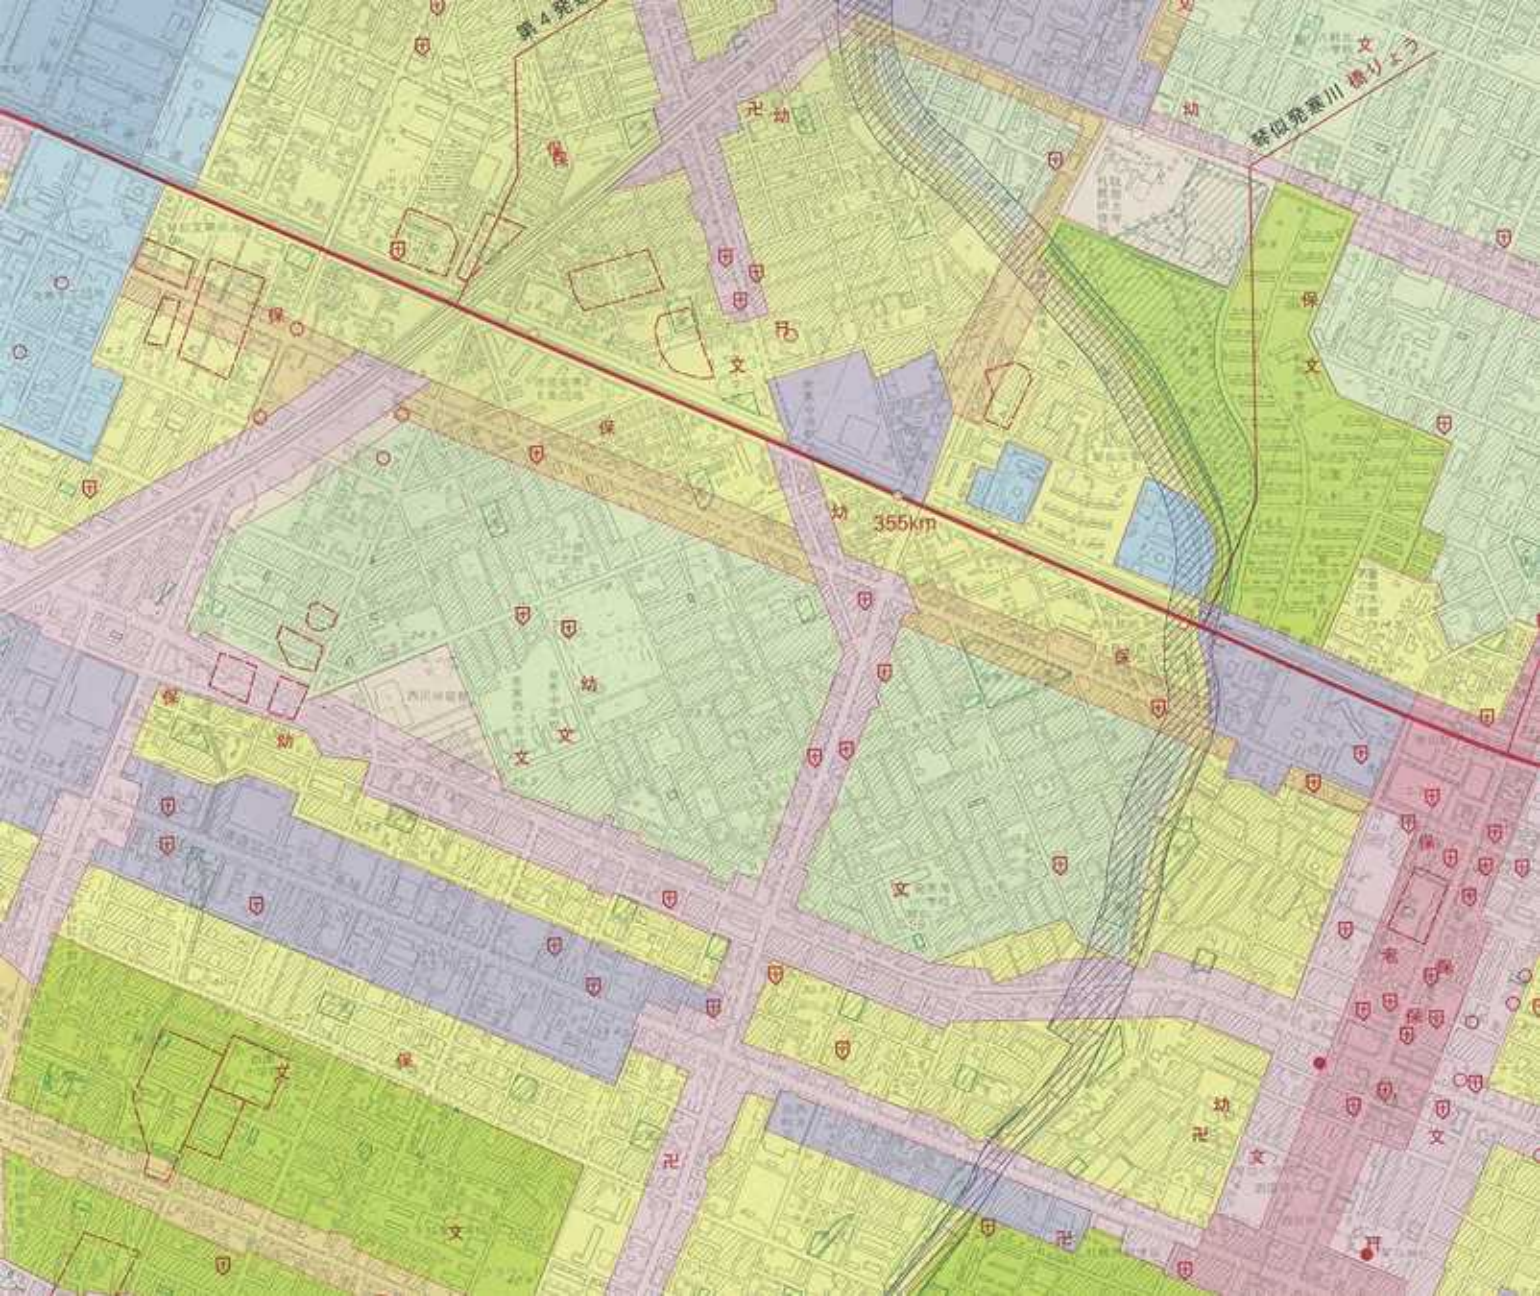

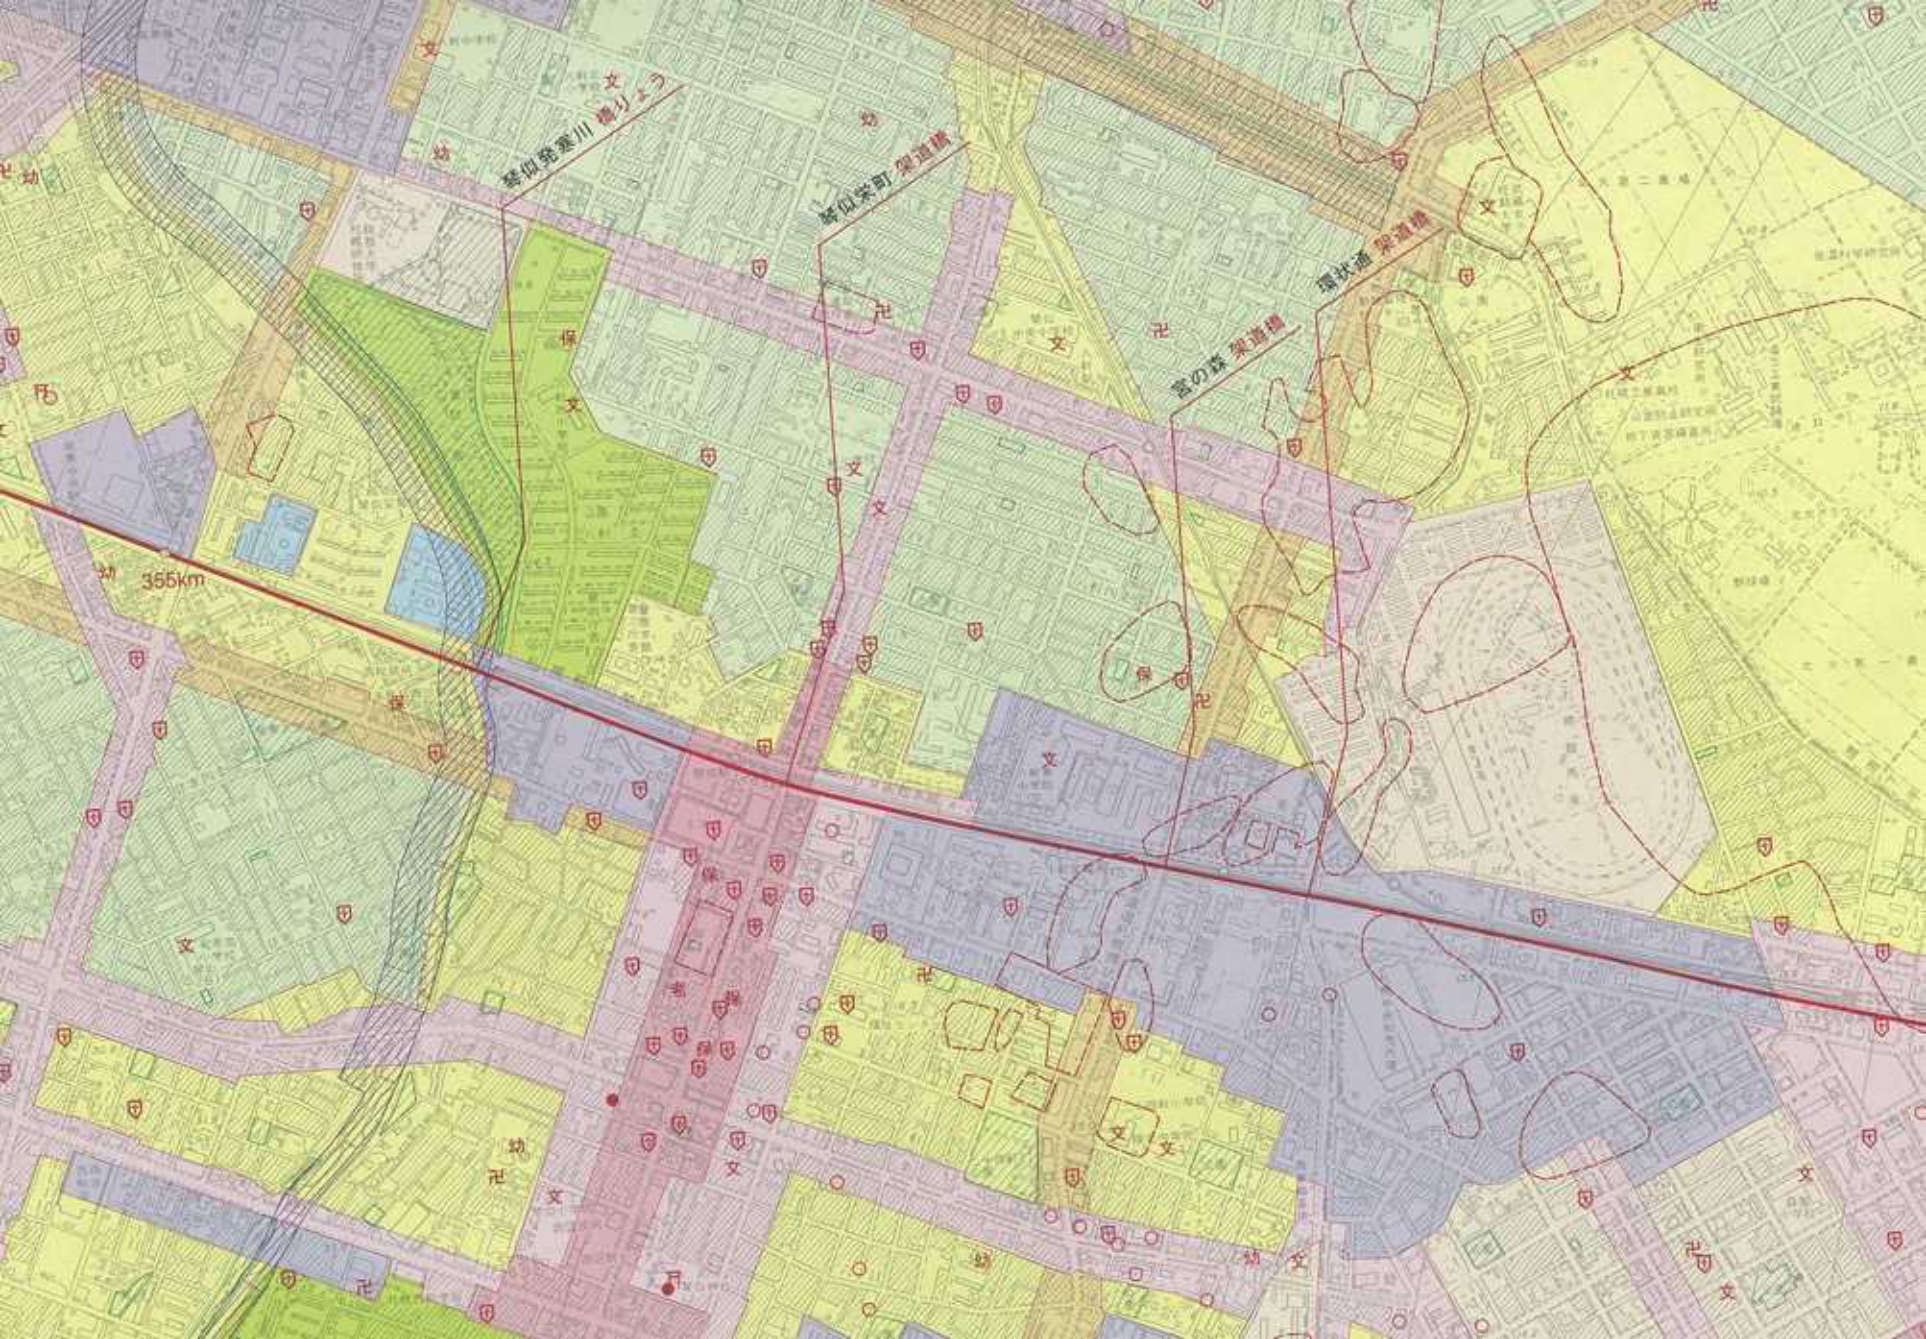

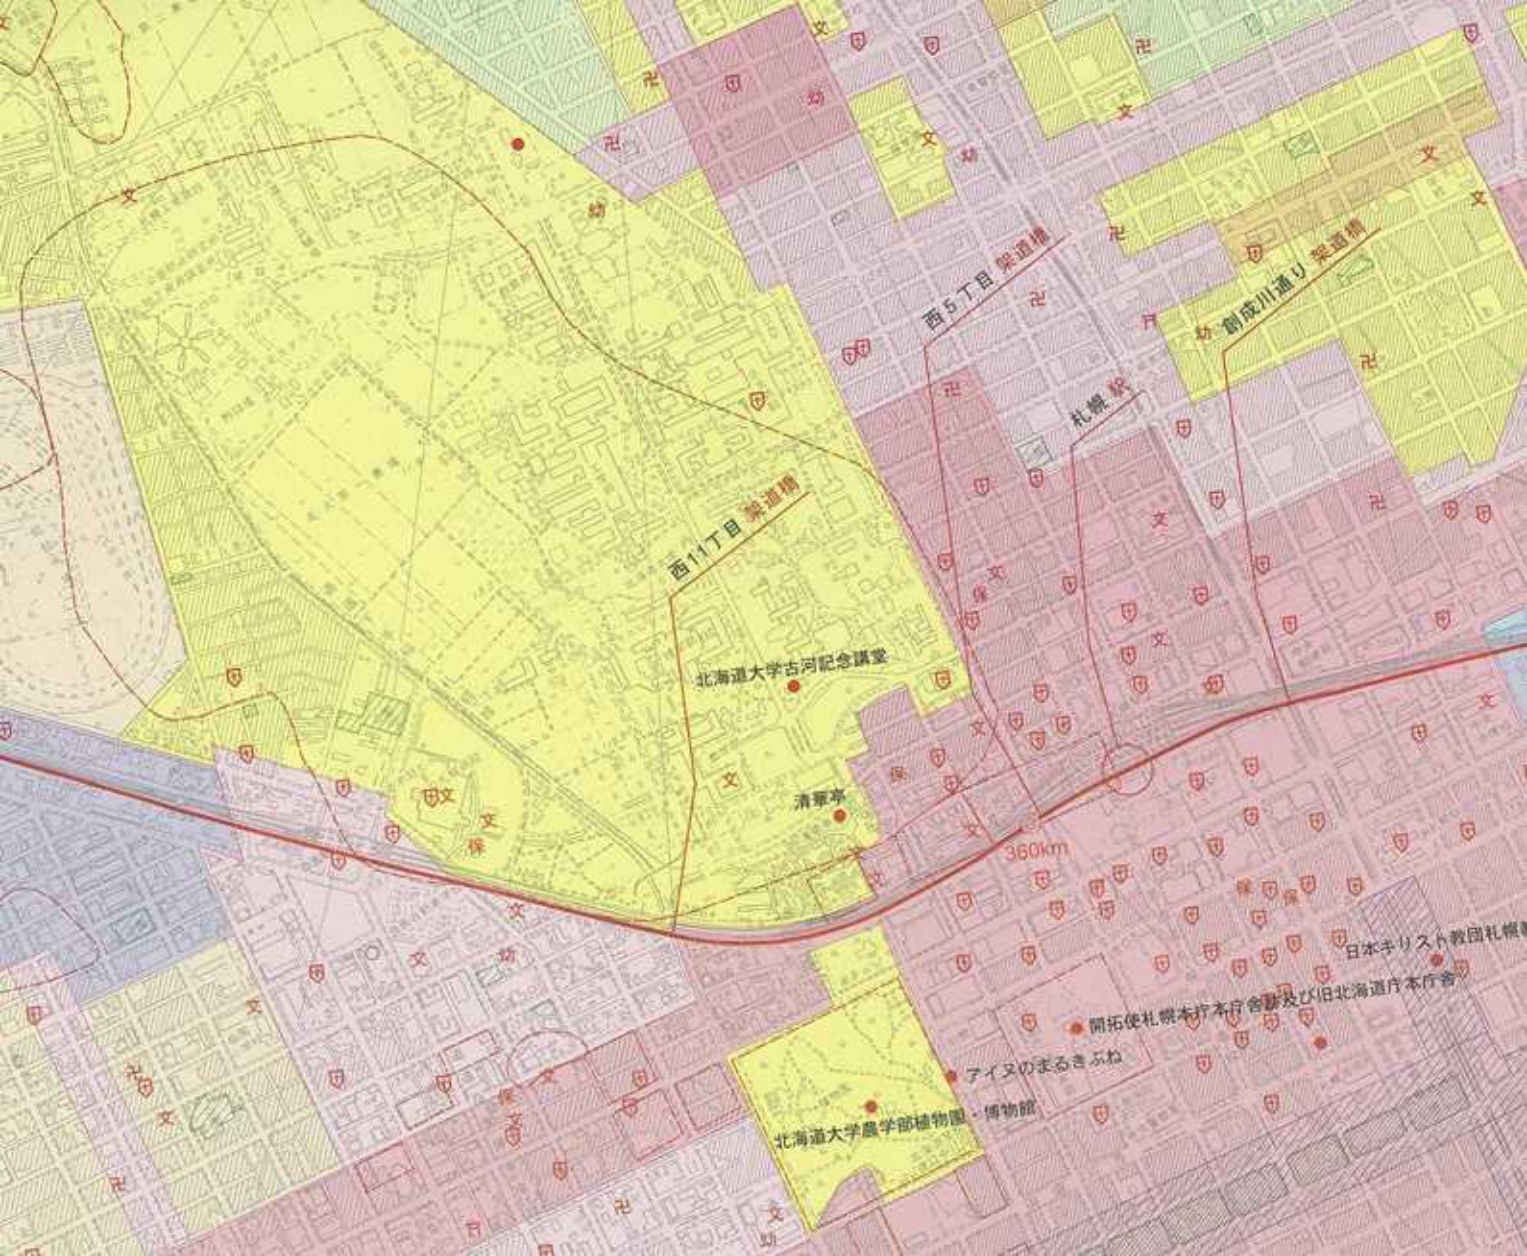

西11丁目 築道橋

北海道大学古河記念講堂

清華亭

開拓使札幌本庁本庁舎跡及び旧北海道庁本庁舎

アイヌのまるきふね

北海道大学農学部植物園・博物館

日本キリスト教団札幌

360km

札幌駅

西5丁目 築道橋

新成川通り 築道橋

