


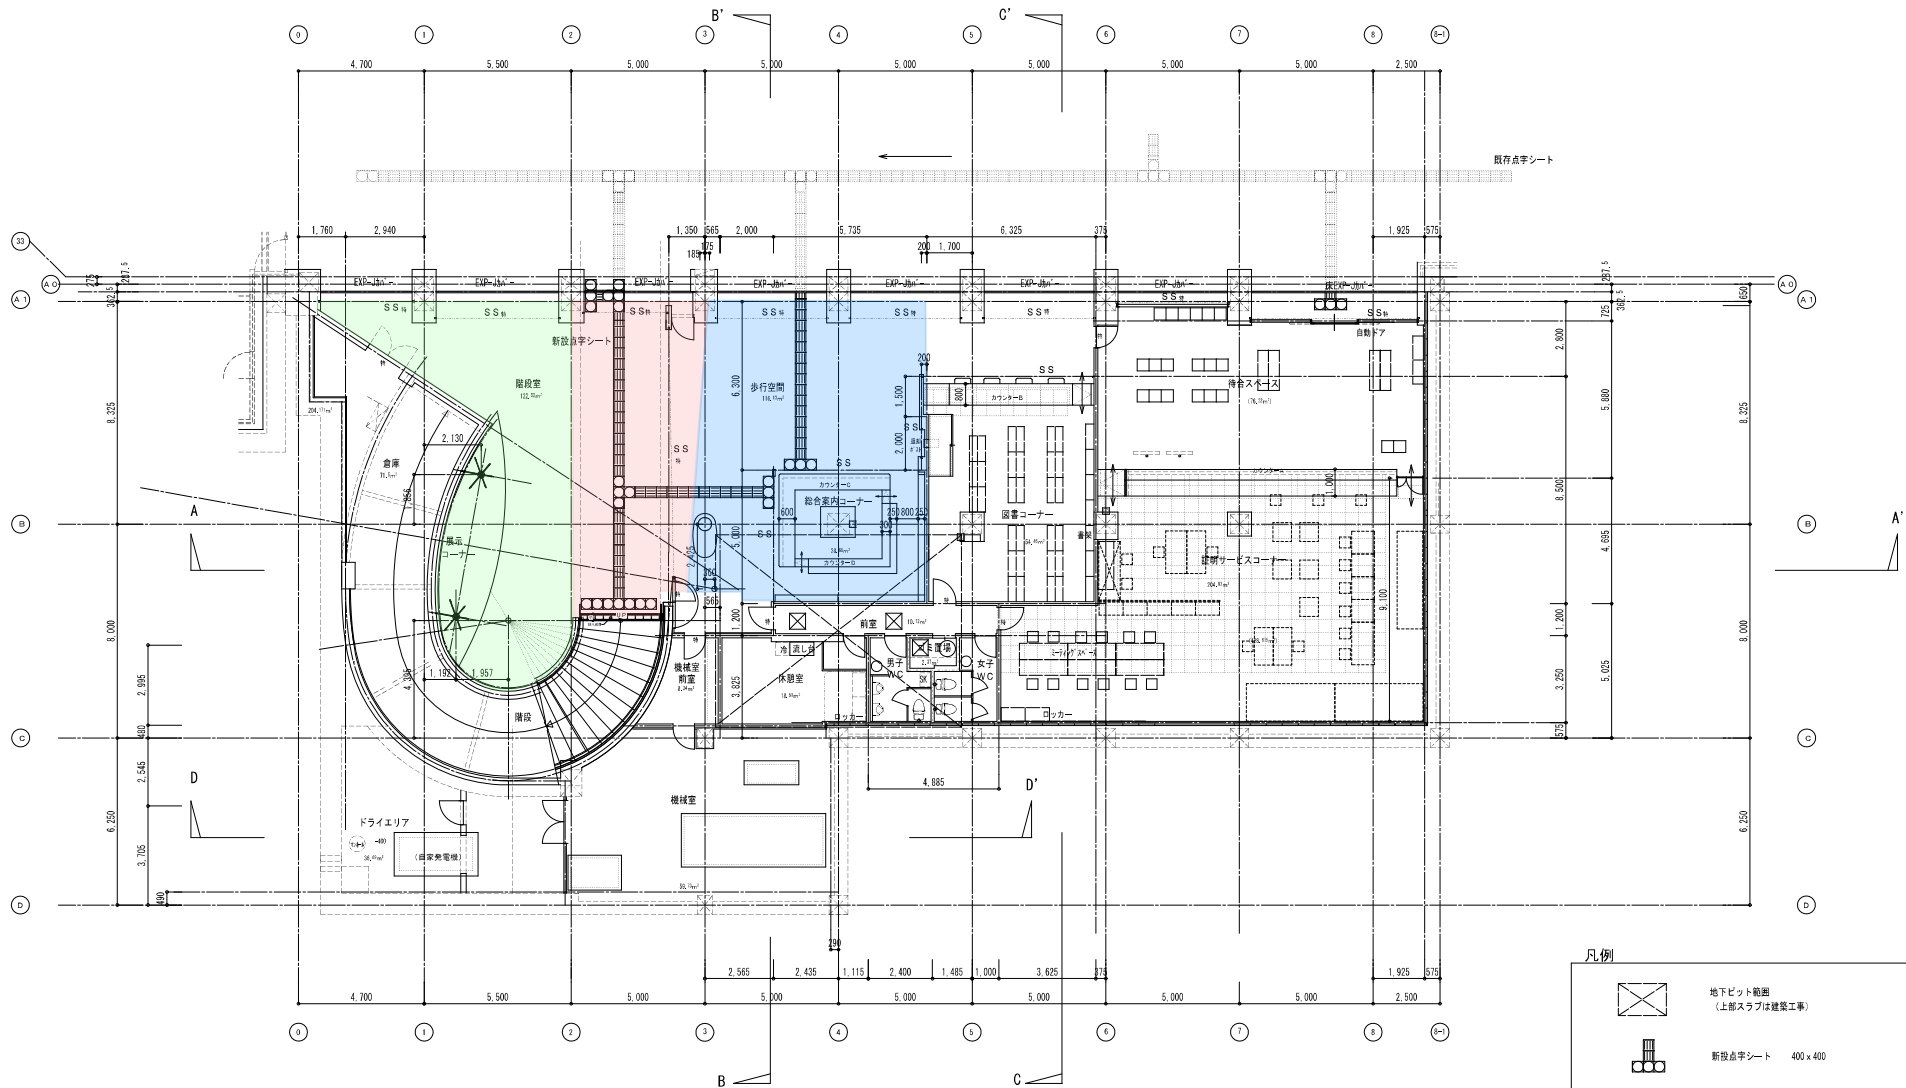

収容人員	
・歩行空間+待合スペース	180㎡×3＝ 65人
・証明サービスコーナー	19人
・図書コーナー	3人
・税合案内コーナー	2人
合計	89人 < 100人

凡例

地下ピット範囲
(上層スラブは建築工事)

新設点字シート 400×400

OAフロア範囲

電動防火シャッター (特定防火設備)

消火器BOX

工事名		社会資本整備総合交付金事業 大交通拠点新規格拡張部建築工事 (しゅん功図)	図番	A - 011
図名		地下部平面図	図尺	26 号 11 月 日
縮尺		A1: 1/100、A3: 1/200	図	