



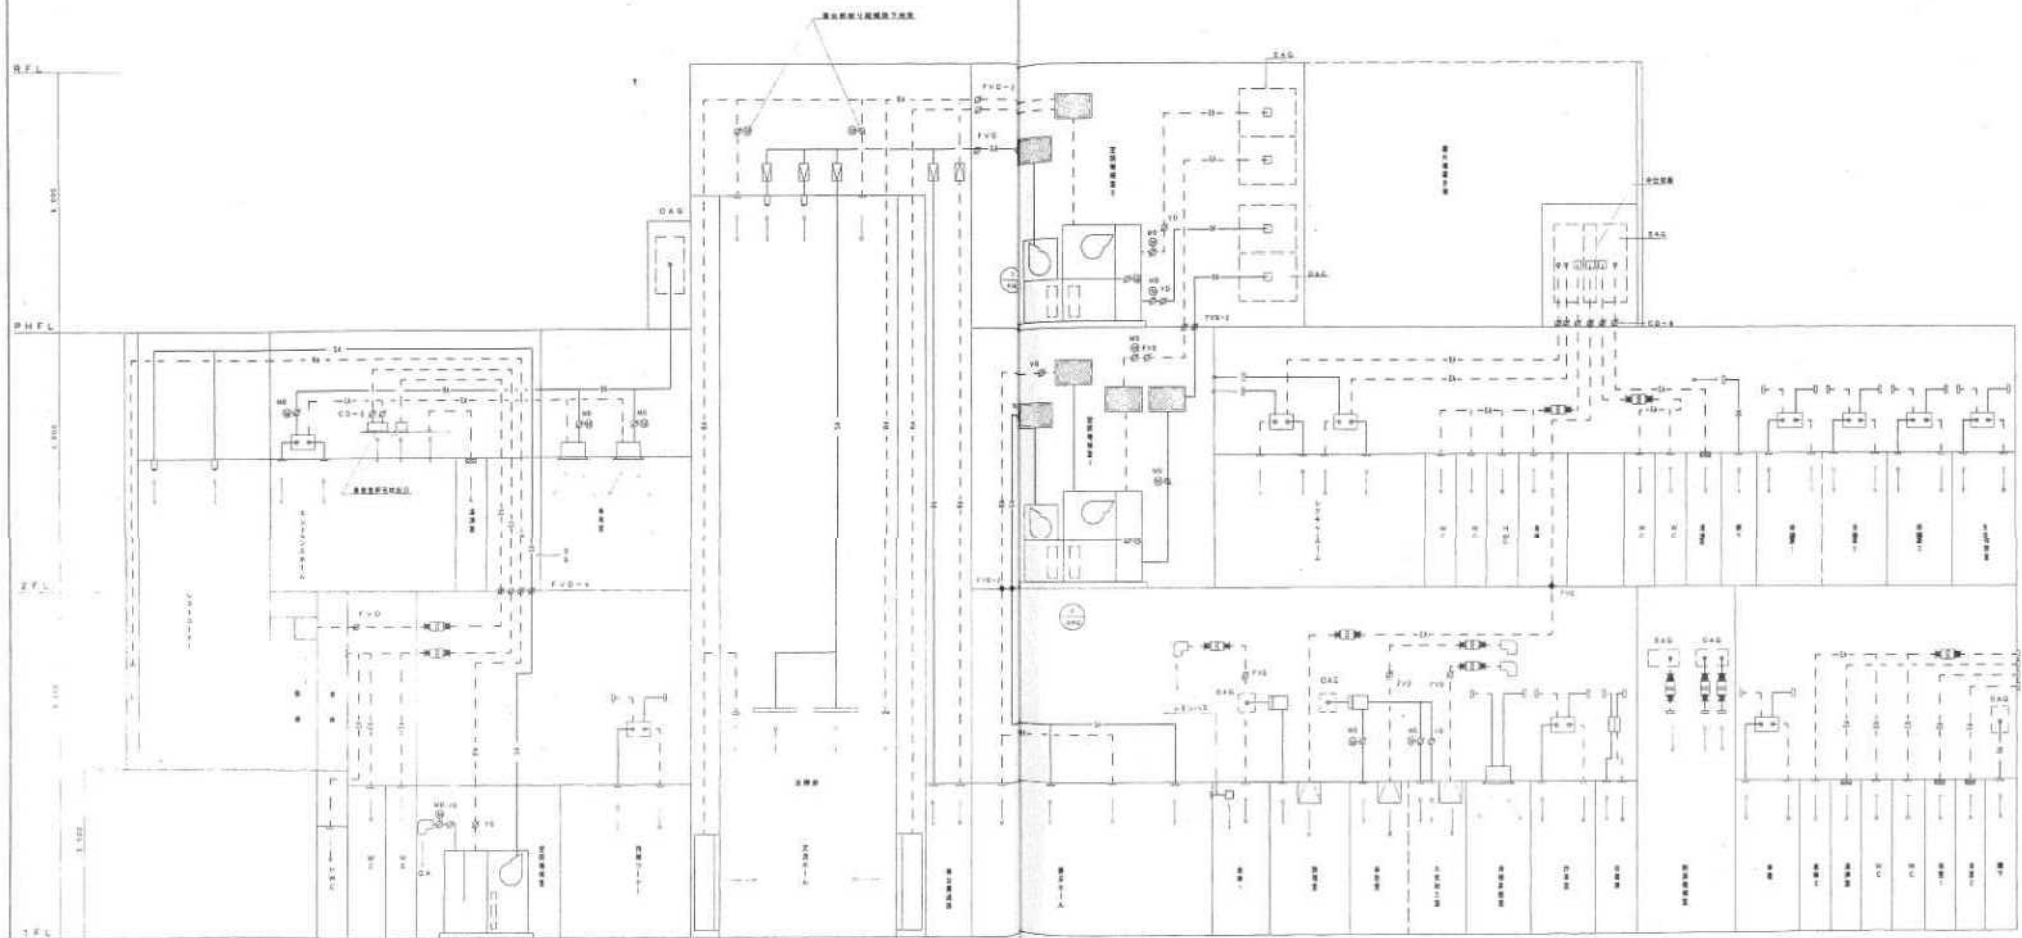


シ ー ル 表			
工 事 名	保 険 料 率 改 定 工 事		
図 面 名 称	系 統 図	(空 調 機 組)	機 器

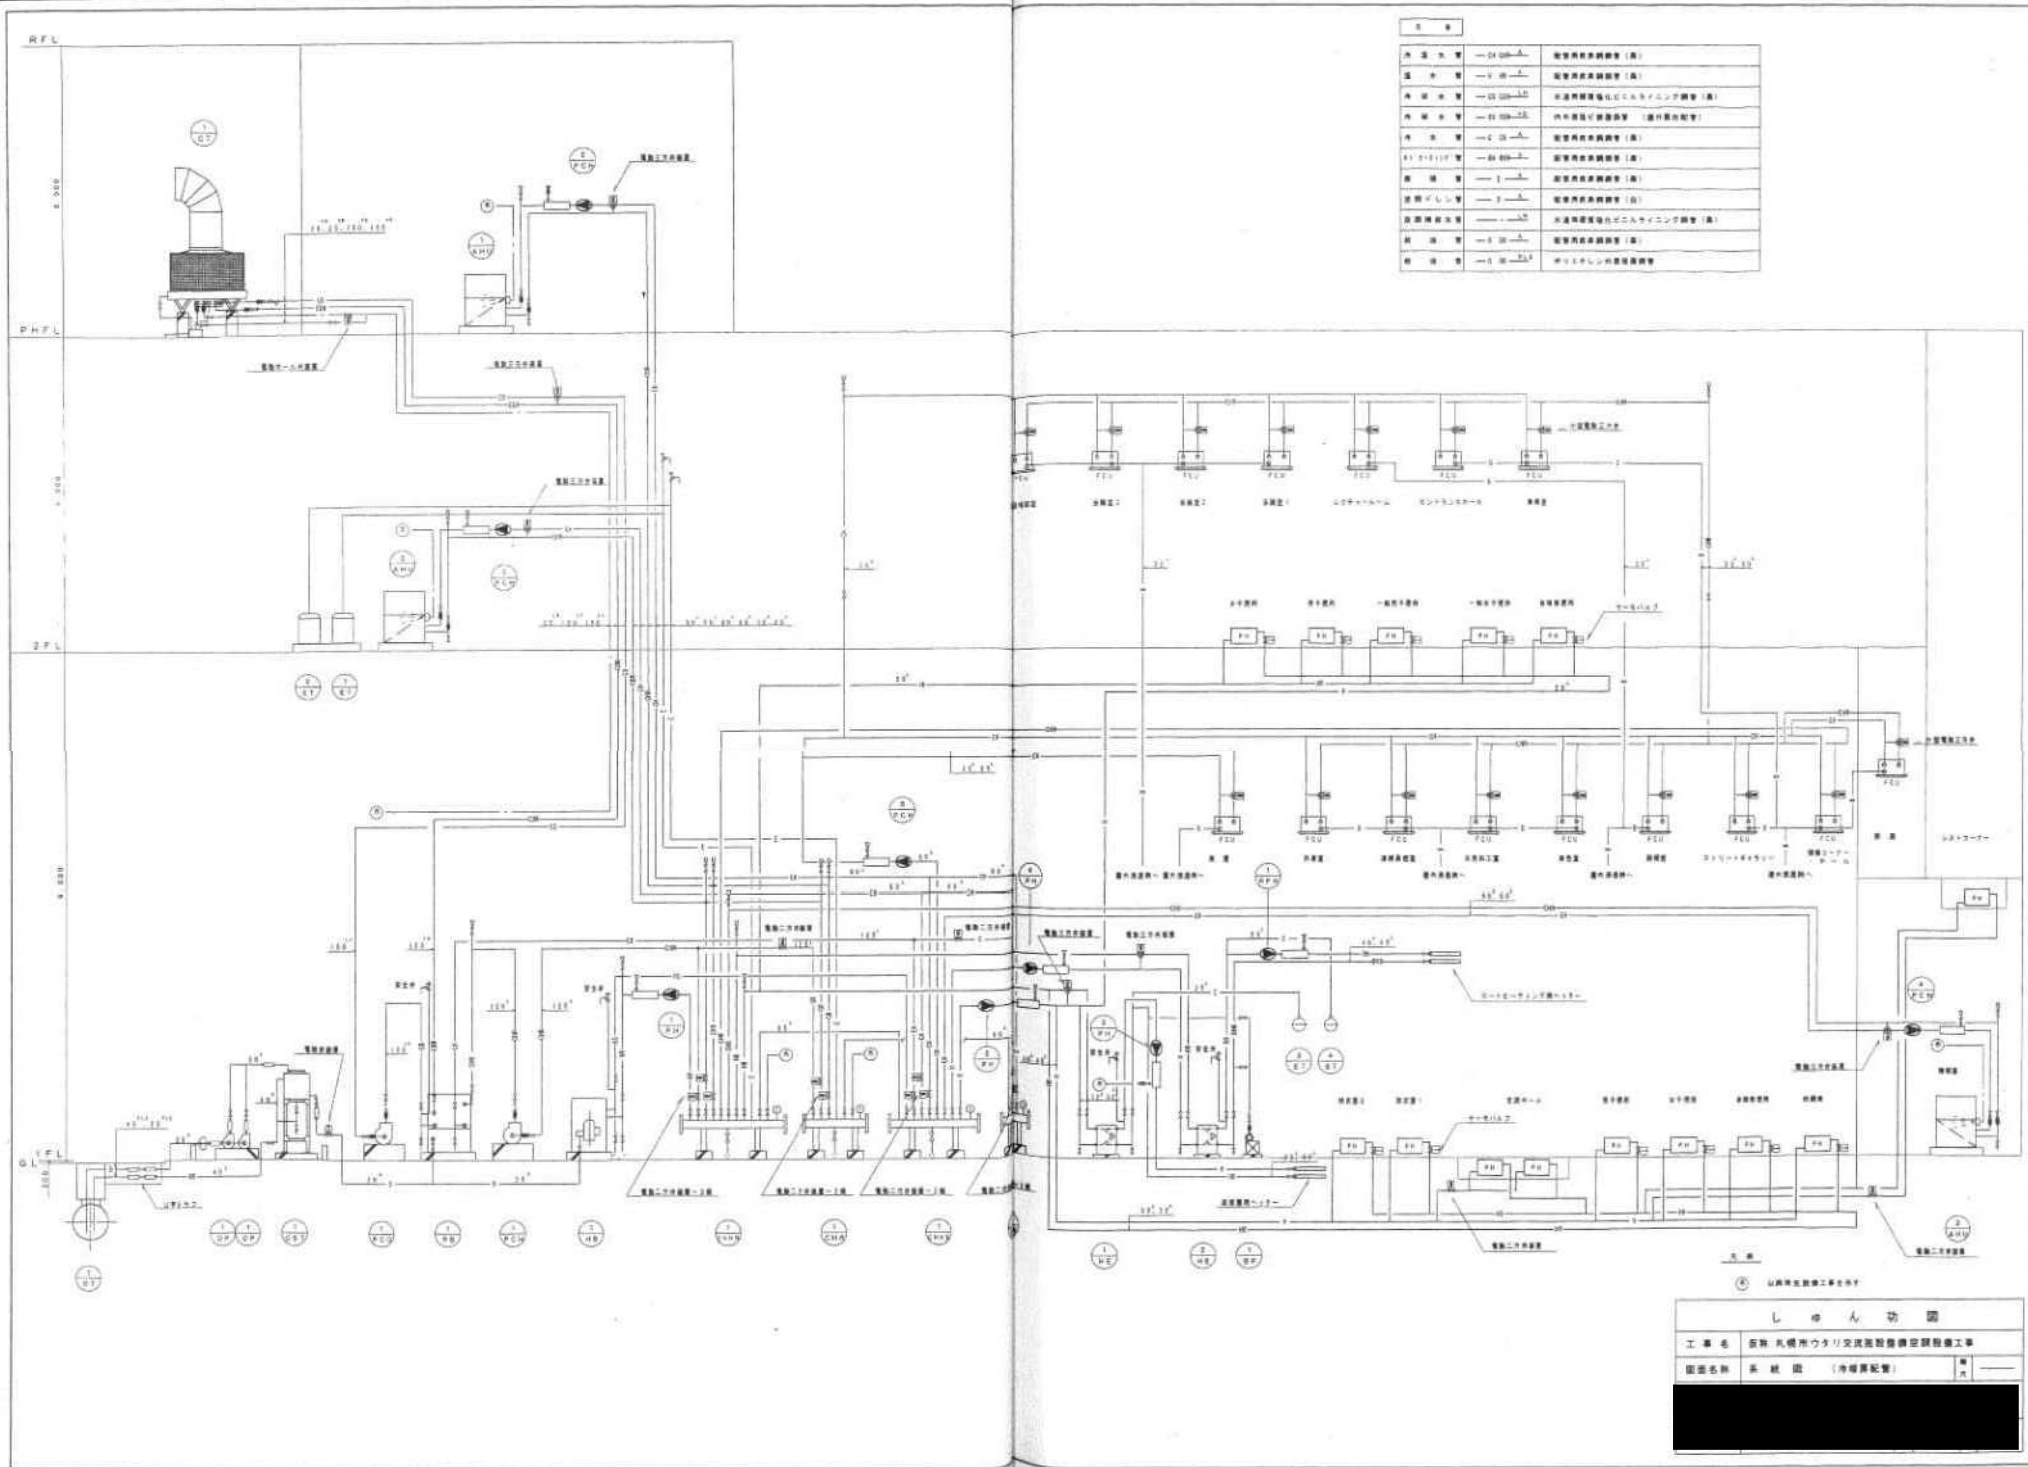


標準型	規格	標準型	規格
VR	700 × 150	RB	700 × 200 (7H)
G	700 CMH	G	700 CMH

標準型	規格	標準型	規格
VR	700 × 150	RB	700 × 200 (7H)
G	700 CMH	G	700 CMH

標準型	規格	標準型	規格
VR	400 × 150	RB	400 × 200 (7H)
G	380 CMH	G	380 CMH

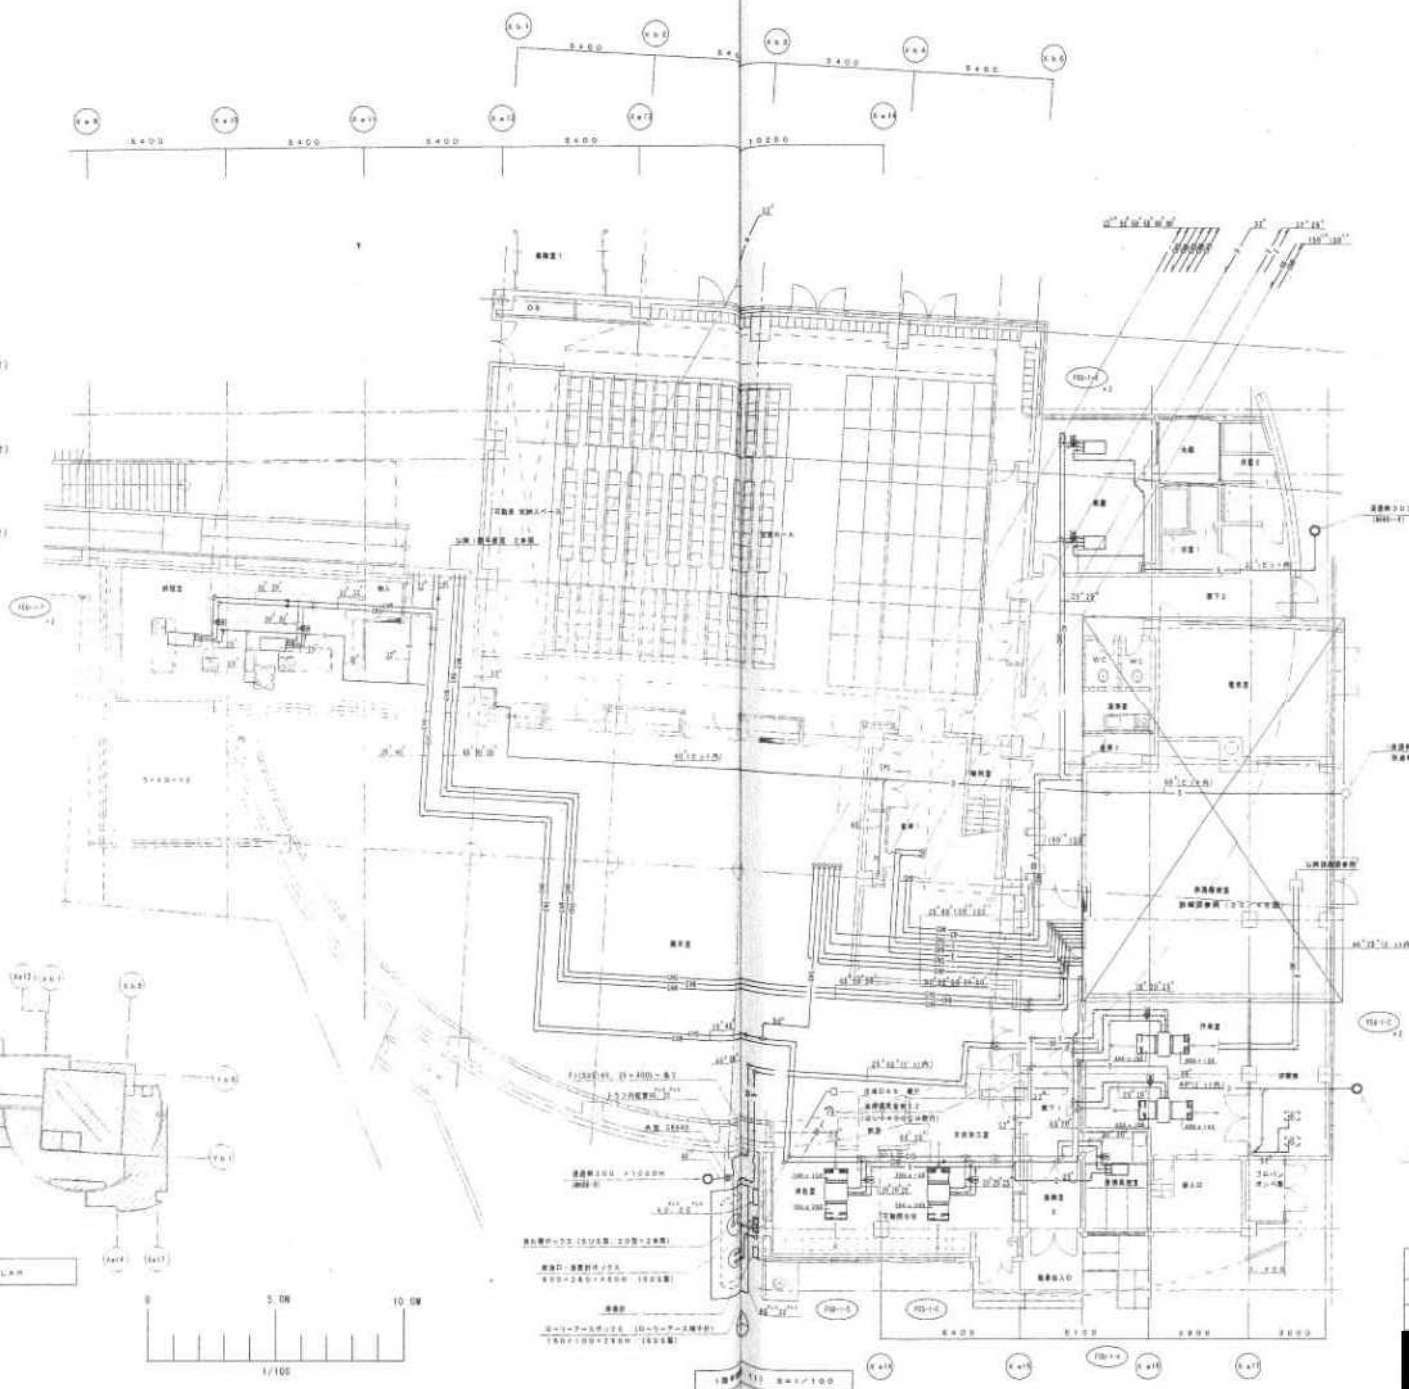

しゅん 功 図			
工 事 名	資料 札幌市ウタリ文芸施設整備工事	図 名	1/100
図 名	1/100 (1) (増設部配管)	日 付	

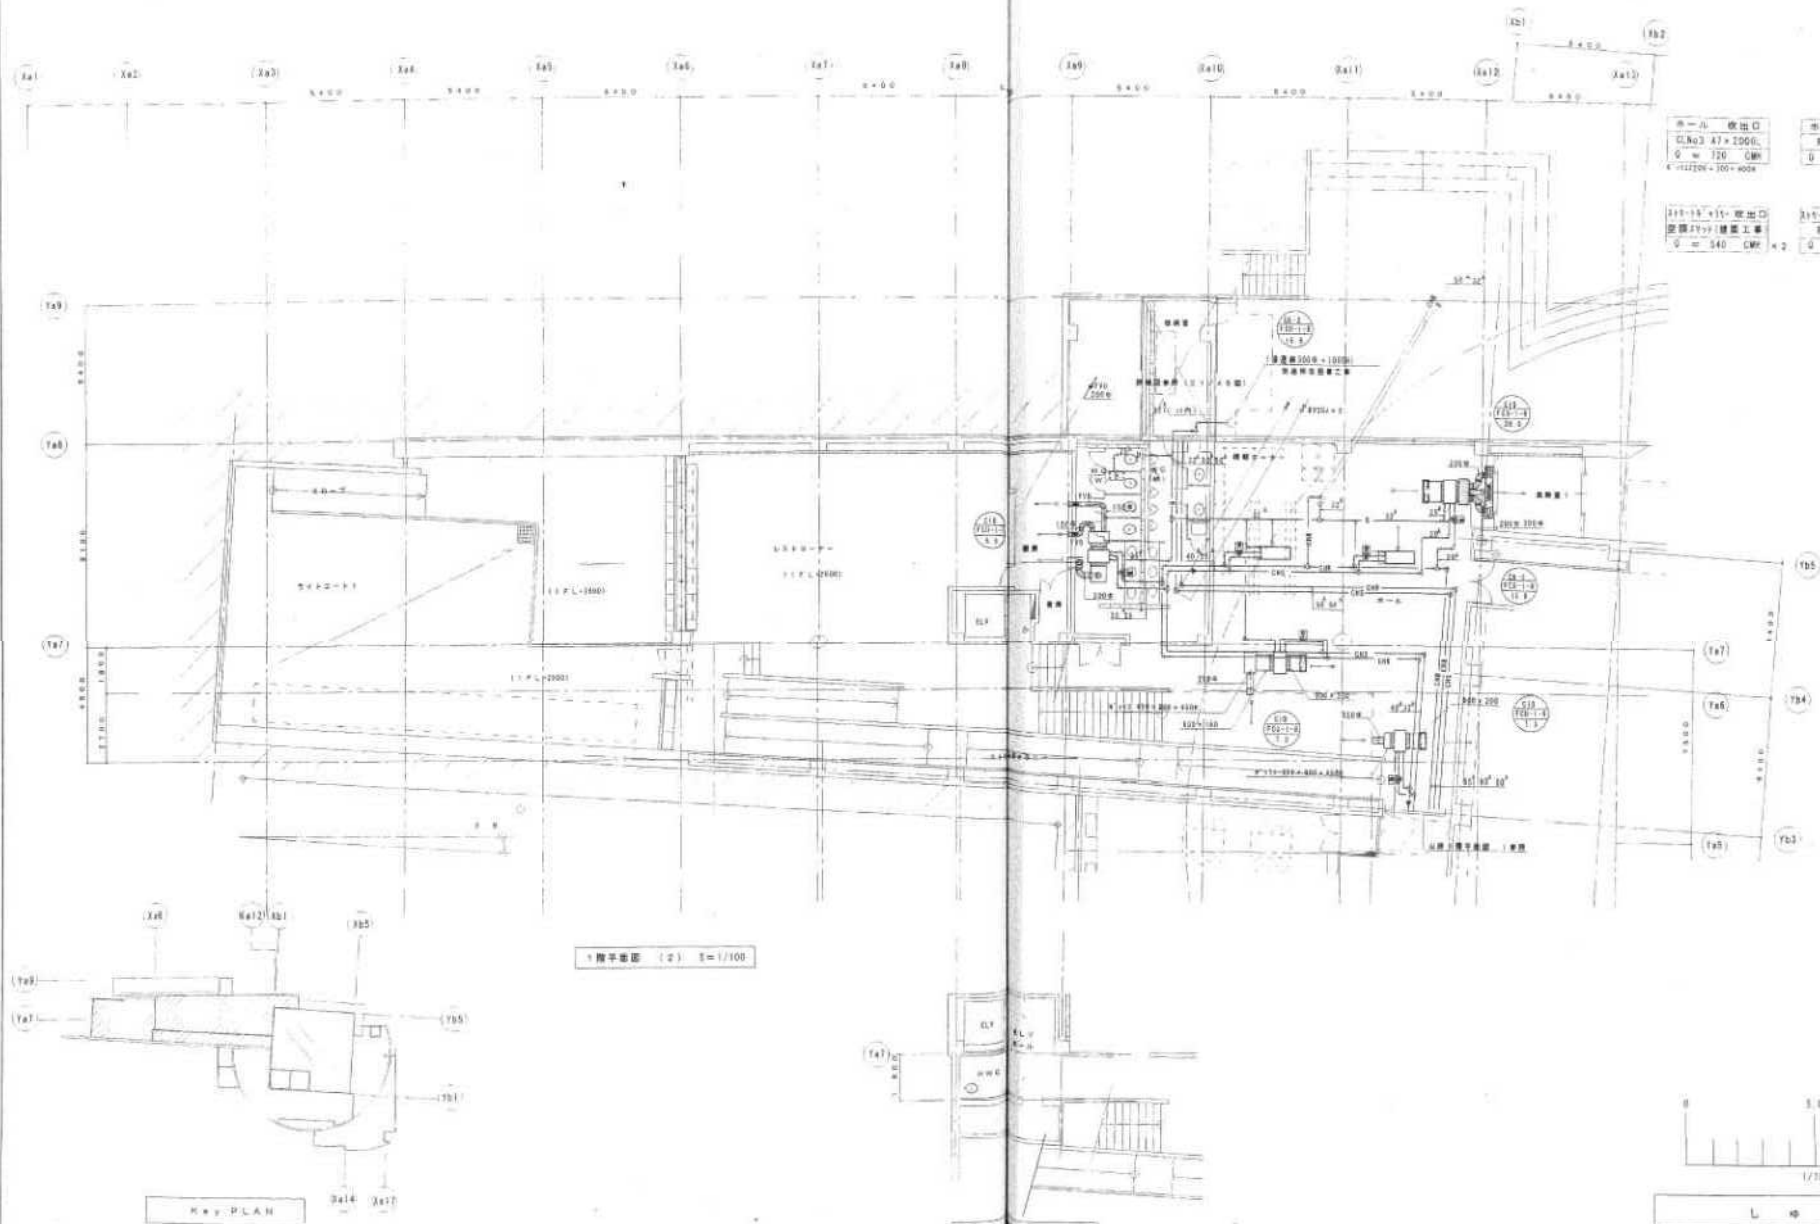

■ 階平面図 (2) S=1/100

■ 階平面図 (2) S=1/100

車-1 出入口 CLNo3 47×2000 Q = 720 CMH 4-112204-100-4004	車-1 出入口 RQ 400×400 (F付) Q = 720 CMH
215-15-15-出入口 RQ 350×250 Q = 540 CMH × 2	215-15-15-出入口 RQ 350×250 (F付) Q = 540 CMH × 2



しゅん 助 図			
工事名	阪神 札幌市ウタリ文庫施設整備工事		
図面名称	階平面図 (2) (水暖配管)	※	1/100

会館第1 出入口
CL No5 75 × 2500
Q = 750
消費電力 113
2700 × 300 × 400

会館第1 出入口
SH-2 800 × 200 (F特)
Q = 750
消費電力 113
2700 × 300 × 400

会館第2 出入口
CL No5 75 × 2500
Q = 750 CWH
消費電力 113
2700 × 300 × 400

会館第2 出入口
SH-2 800 × 200 (F特)
Q = 750 CWH
消費電力 113
2700 × 300 × 400

会館第3 出入口
CL No5 75 × 3000
Q = 820 CWH
消費電力 113
2700 × 300 × 400

会館第3 出入口
SH-2 1100 × 200 (F特)
Q = 820 CWH
消費電力 113
2700 × 300 × 400

生活増設出入口
CL No4 61 × 2700
Q = 720 CWH
消費電力 113
2800 × 300 × 400

生活増設出入口
SH-2 800 × 200 (F特)
Q = 720 CWH
消費電力 113
2800 × 300 × 400





しゅん 功 図			
土 庫 名	近所 札幌市ウタリ文芸館前雪崩危険区域工事		
図面名称	2階平面図 (1) (生活増設部)	縮 尺	1/100

1255228-1
CL No2 33
Q = 150
消費電力 152
700 × 300 × 300H

1255228-2
CL No2 33 × 1500L
Q = 450 CMH
消費電力 113
1700 × 300 × 300H



1255228-3
CL No2 33 × 1500L
Q = 800 CMH
消費電力 113

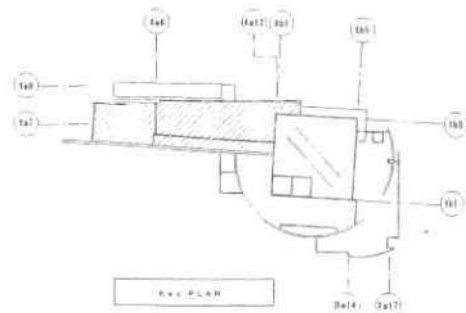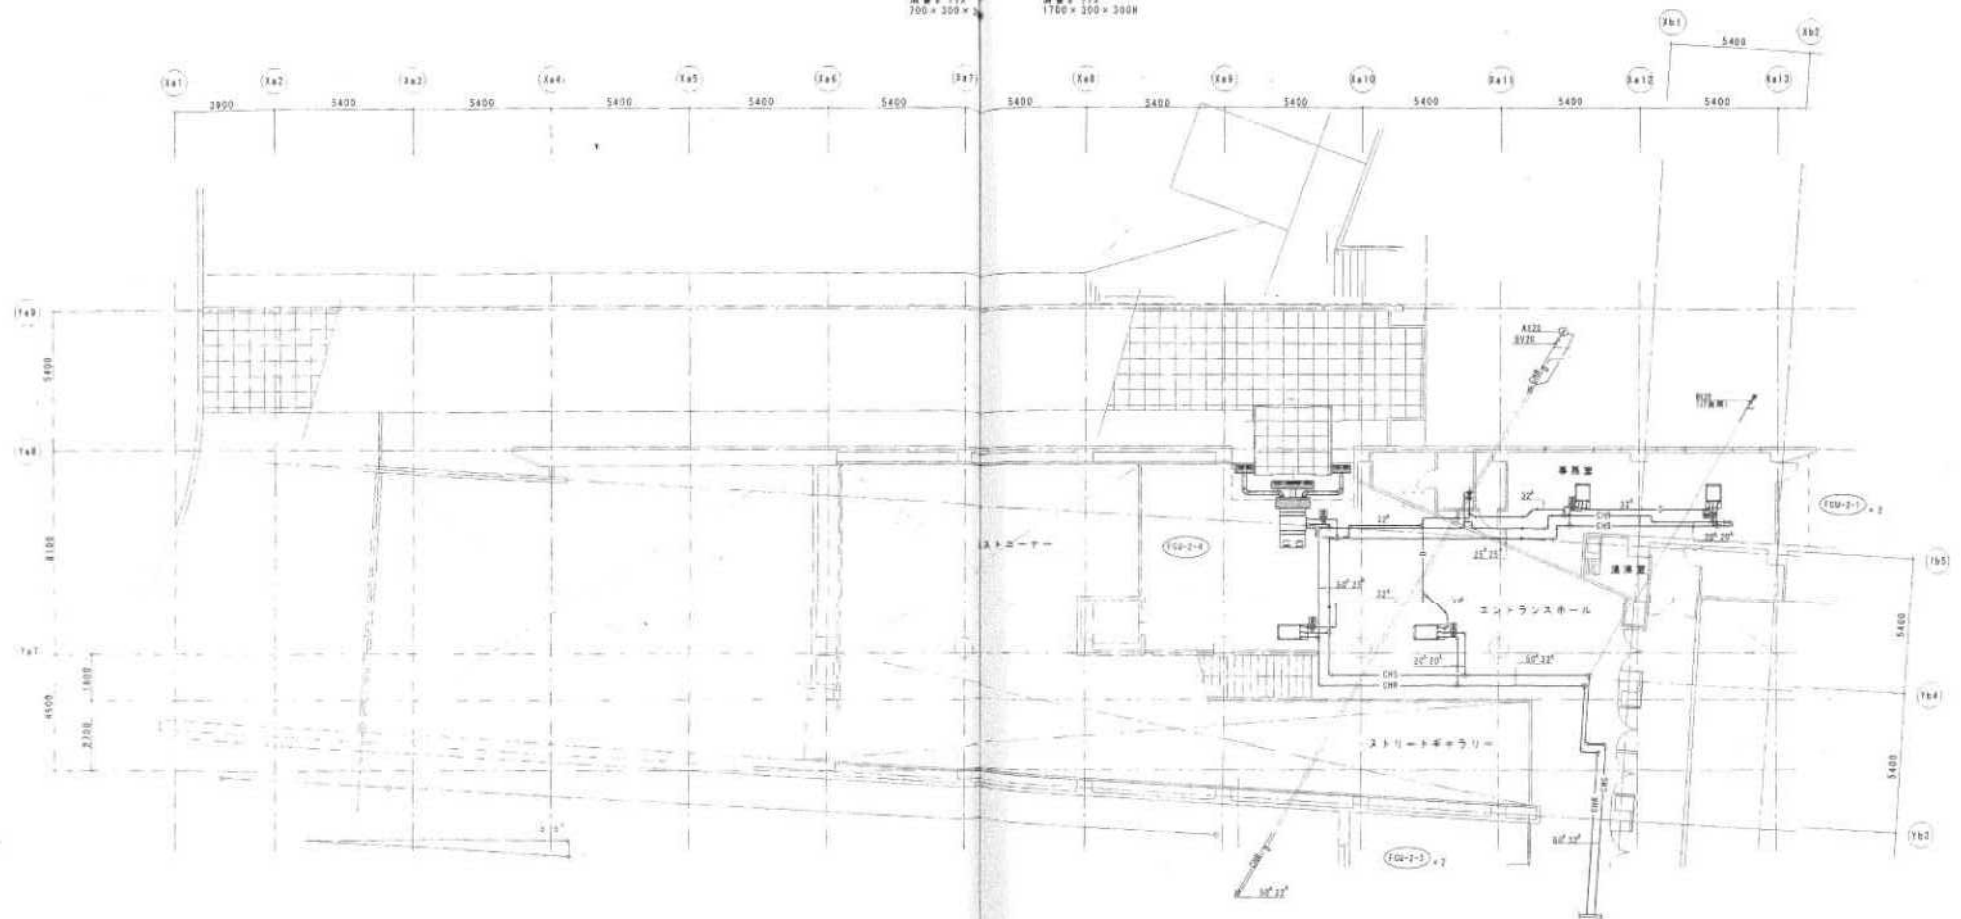


2階平面図 (2) 8-1/100




しゅん 功 図			
工 事 名	近所 凡 地 地 方 文 化 館 改 修 工 事		
図 面 名 称	2 階 平 面 図 (2) (水 道 配 置 図)	縮 小 率	1/100

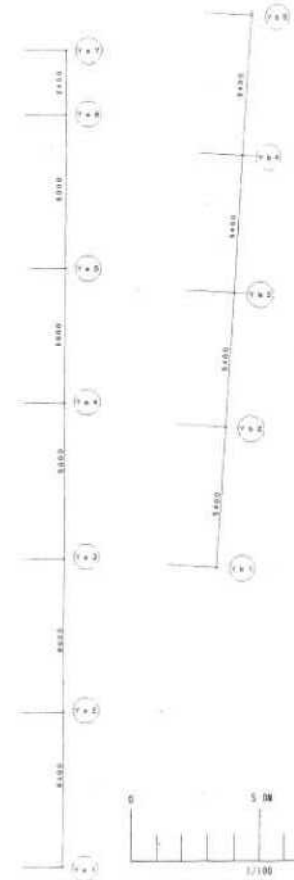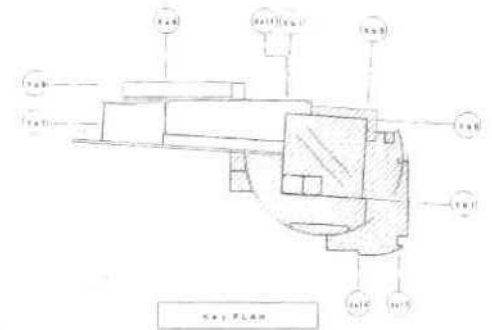


し せ ん 研 究			
工 事 名	昭和 札幌市ウタリ文芸館整備工事		
図 面 名 称	平面図 (1) (清版用配管)	縮 小 率	1/100

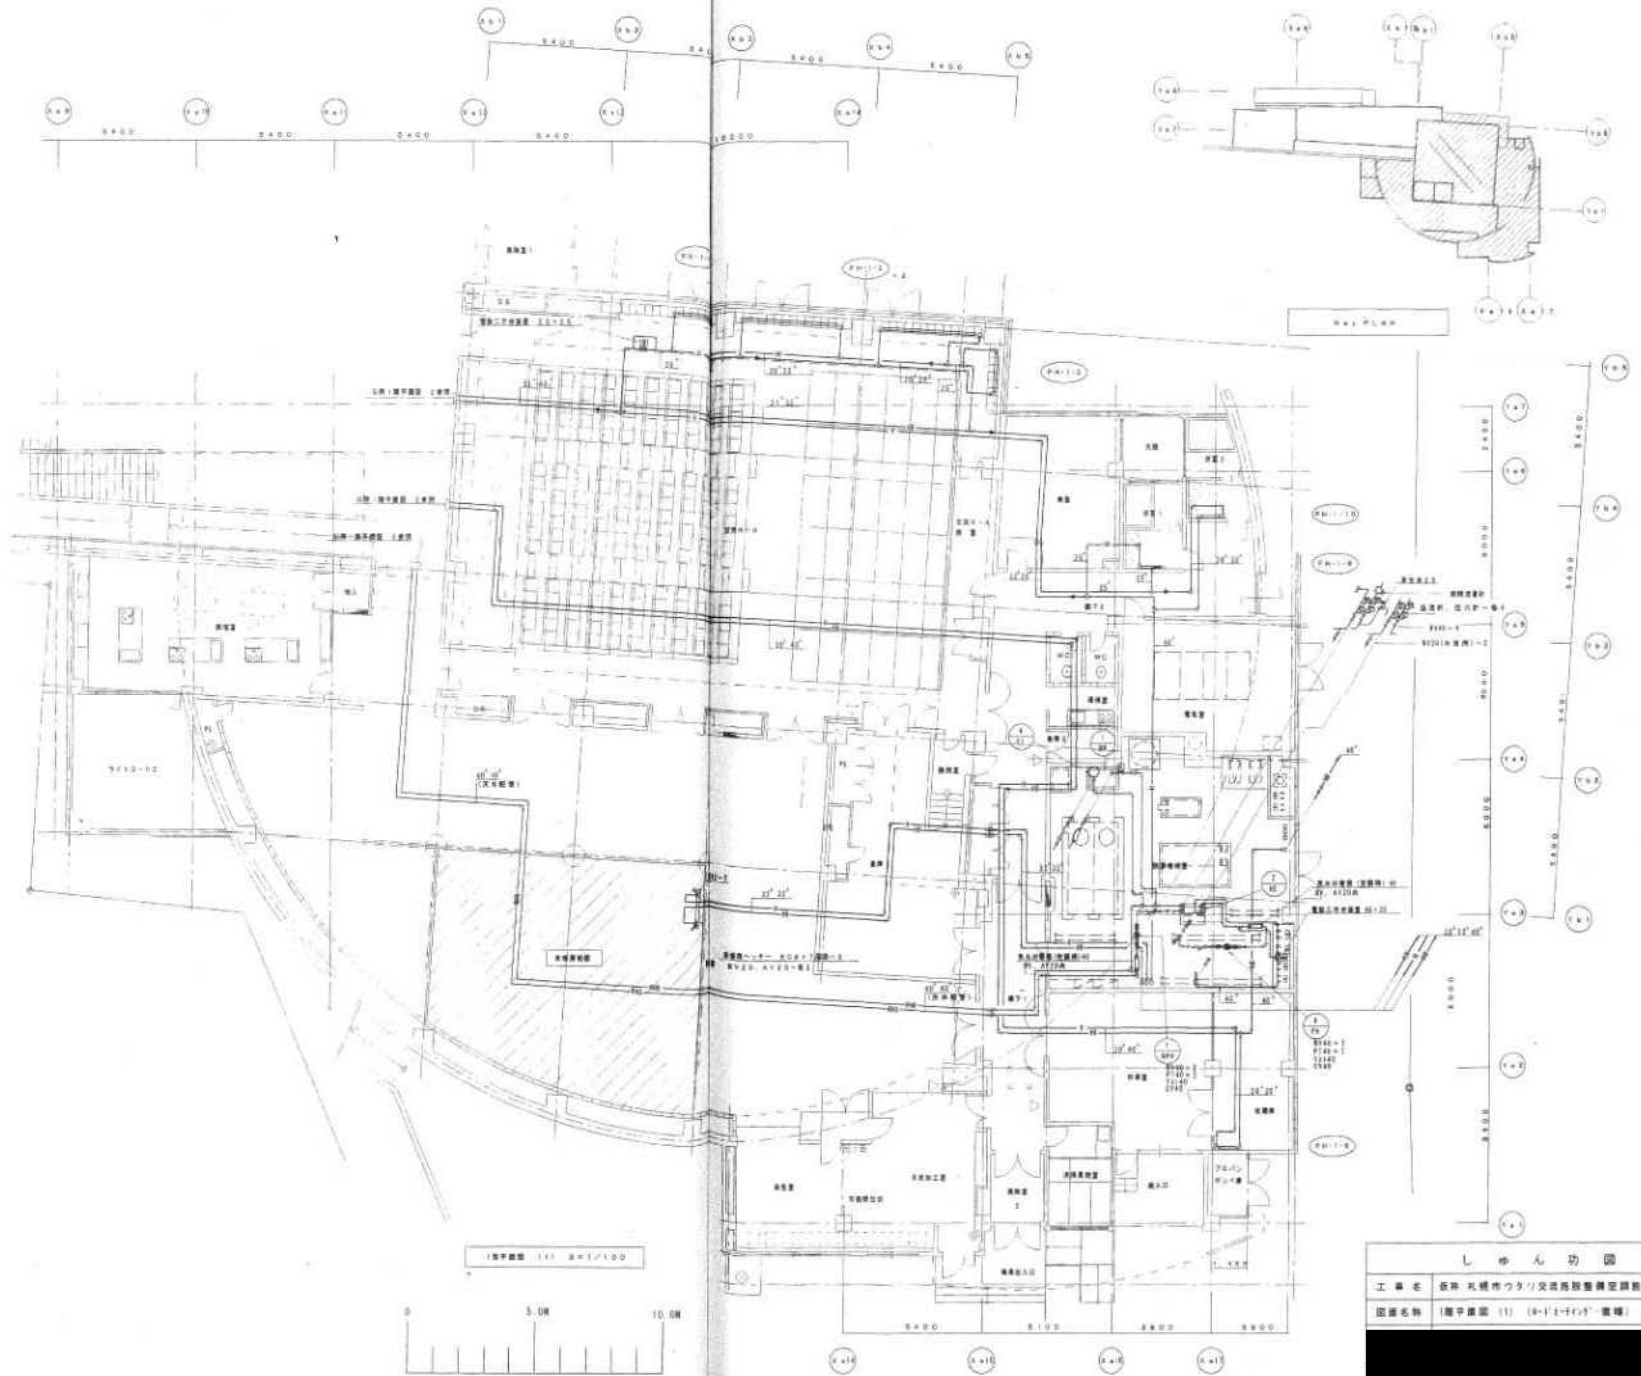


しゅん 功 図			
工 事 名	奈良 礼拝堂・文芸部・文芸部図書定額図書工事		
図 面 名 称	（原平）（1）（8-1）（1-1）（1-2）（1-3）（1-99）（1-100）	図 面 数	1/100

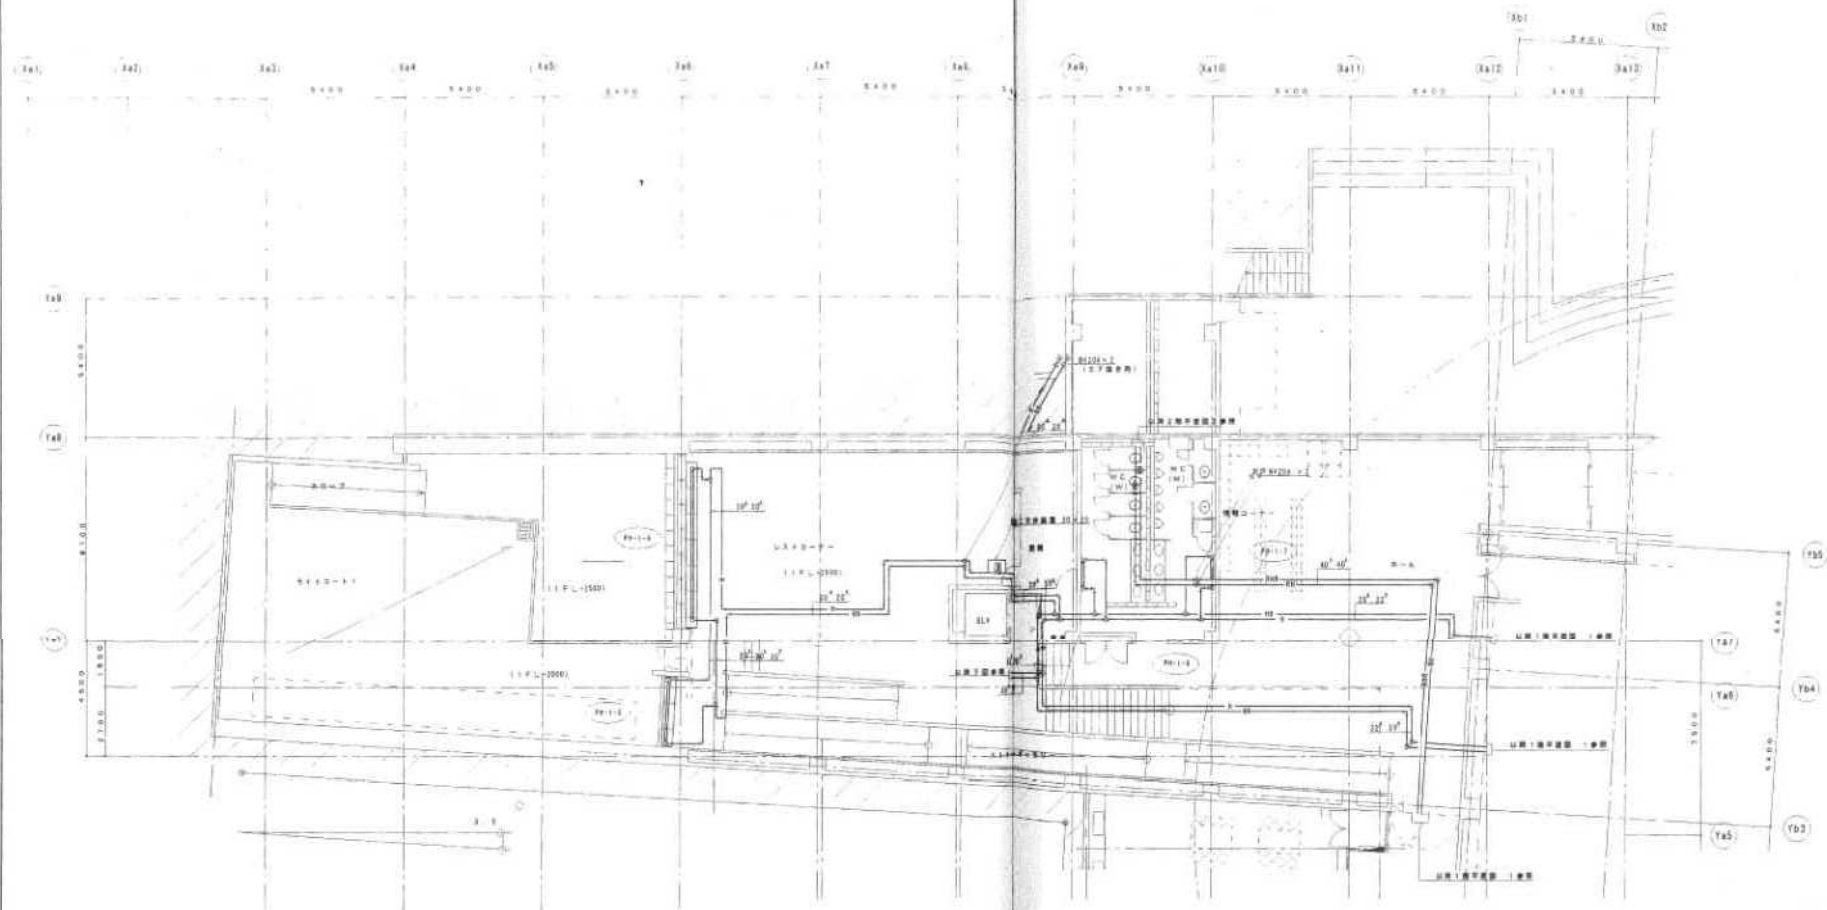


1階平面図 (2) S=1/100

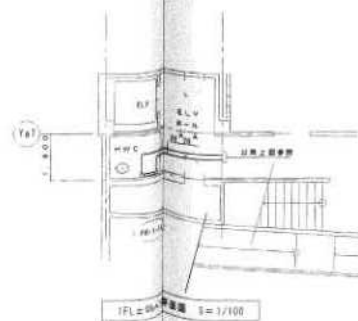



1階平面図 S=1/100

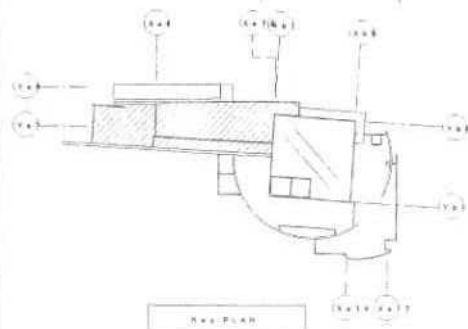



1階平面図

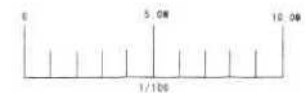

しゅん 功 図			
エ 事 名	旧市 札幌市庁舎リノベーション及防災機能強化工事		
図 表 名 称	1階平面図 (2) (B-3) (1-14) (1) - 建築	縮 小 率	1/100

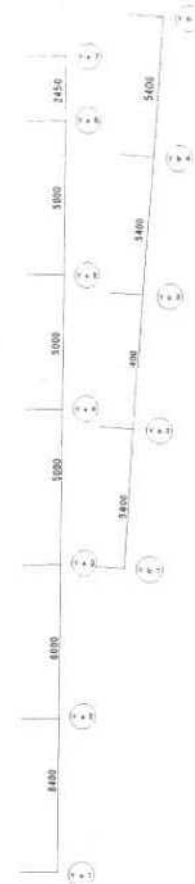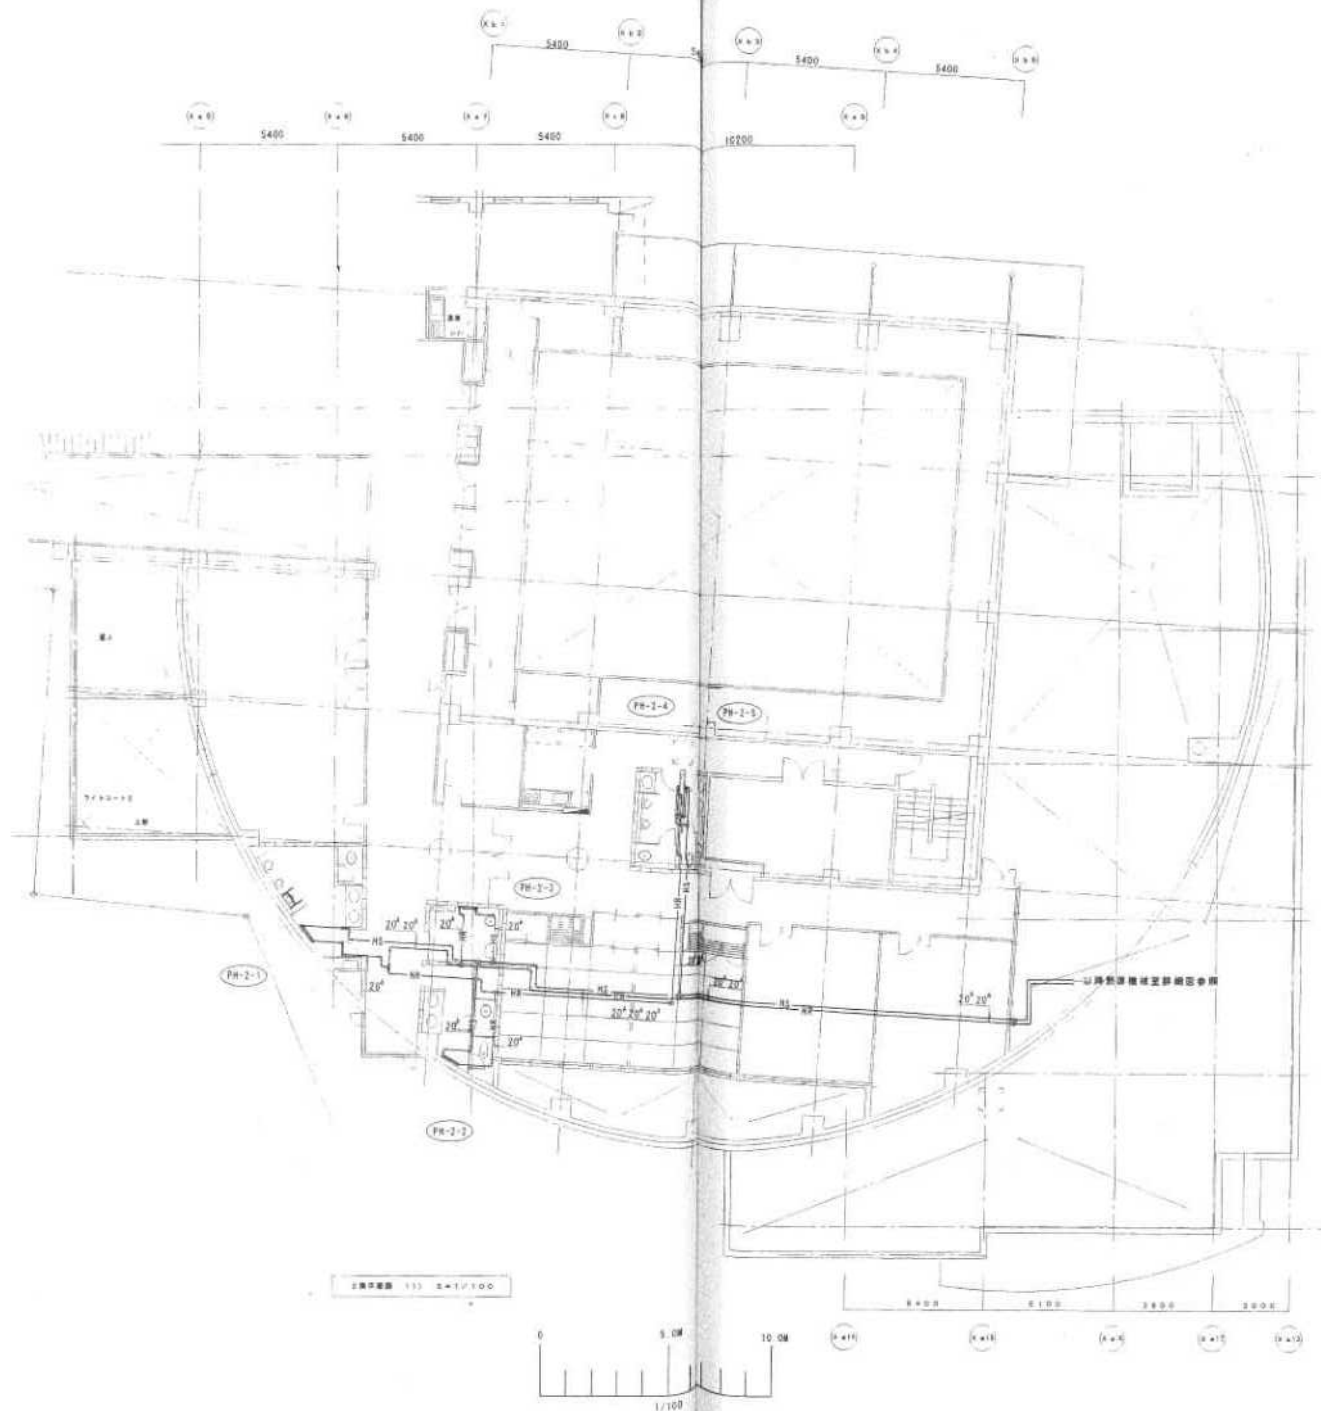

しゅん 功 図			
工 事 名	長野県松本市ウタリ文芸施設整備事業		
図面名称	2階平面図 (1)	(8-1) 1-11 (9' - 10' 10' 11')	1/100

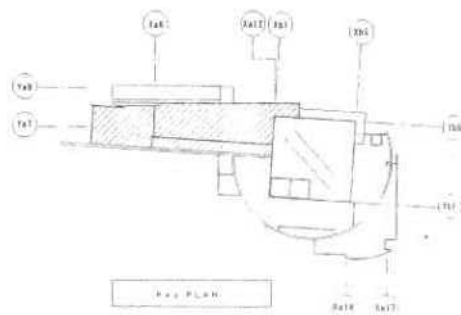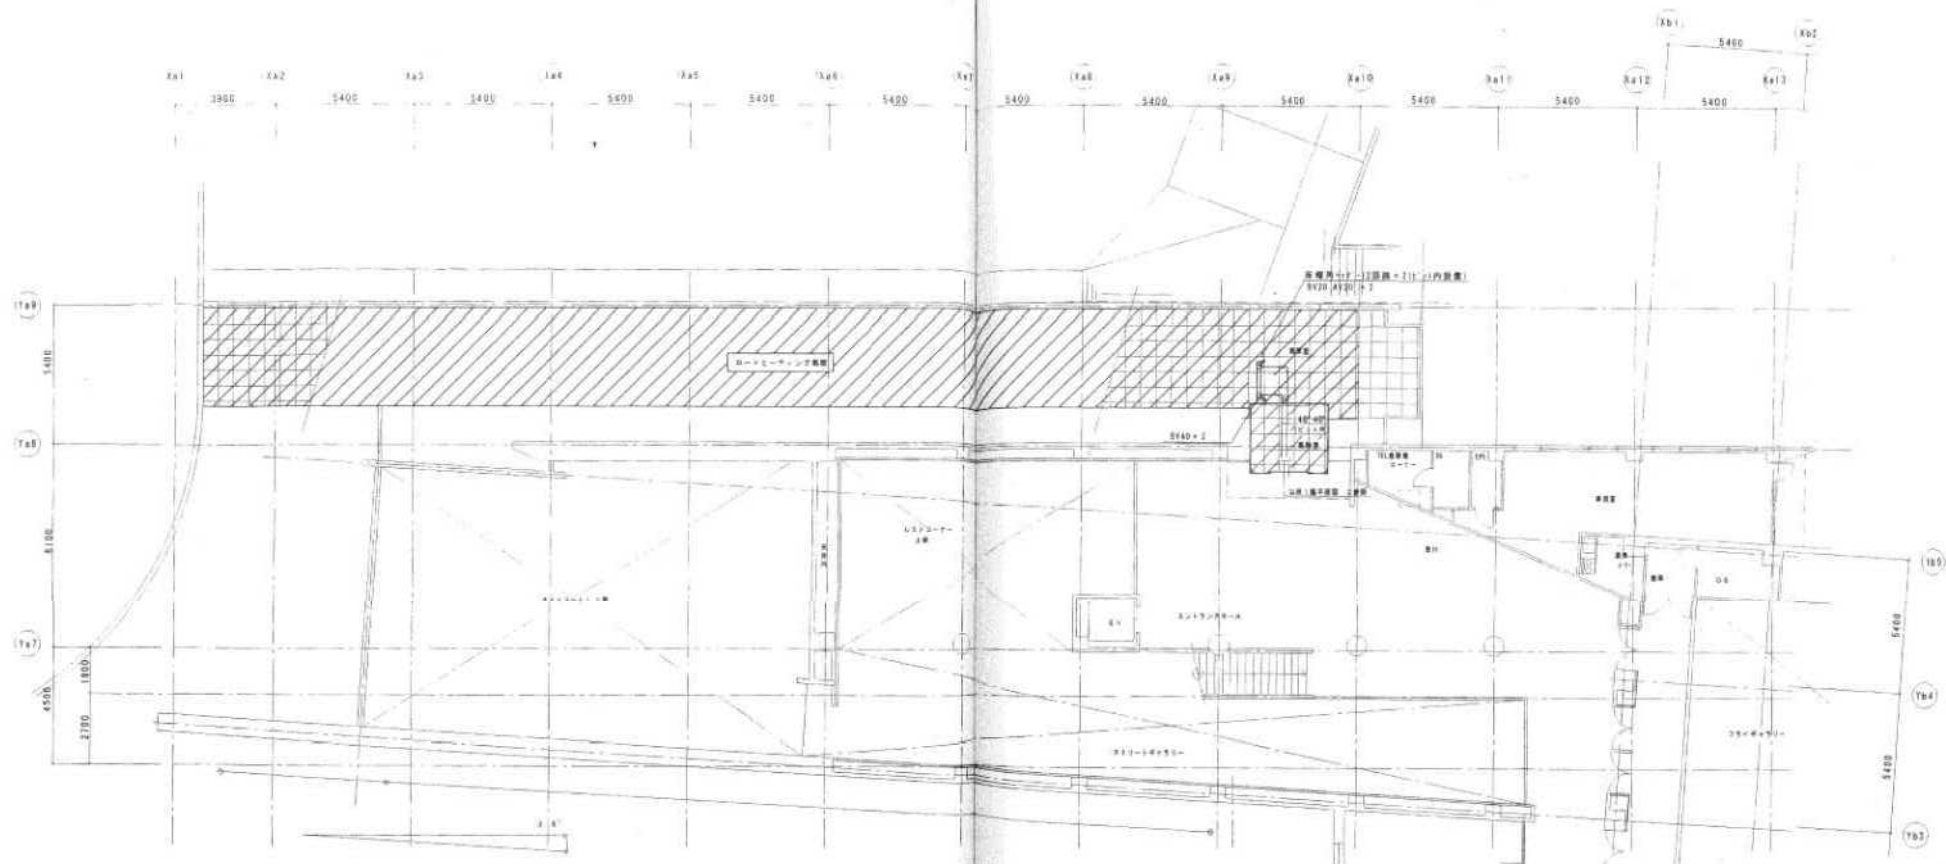

2階平面図 (2) 2-1/100



しゅん 功 図			
工 事 名	近鉄 丸太町駅西口駅前広場整備工事		
図 名	2階平面図 (2) (2-1/100) (2-1/100)	図 号	1/100

区画	名称	面積	用途
1	地区 1000 × 800 × 700H SUS304-1.2t	2	
2	地区 900 × 1200H SUS304-1.2t	3	
ガラスファサード 断熱性能 100 × 100 × 100 フレーム オプション PV 6%			

カーテン仕様表

カーテン	仕様	面積	用途
1	カーテン 1700 × 800 × 600H	1	
2	カーテン 1700 × 800 × 600H	1	
3	カーテン 1200 × 1000 × 600H	1	
4	カーテン 1200 × 1000 × 600H	1	
5	カーテン 900 × 300 × 400H	1	
6	カーテン 900 × 300 × 400H	1	
7	カーテン 450 × 300 × 400H	1	
8	カーテン 1500 × 150 × 550H	1	
9	カーテン 1500 × 150 × 550H	1	
10	カーテン 850 × 300 × 350H	1	
11	カーテン 250 × 800 × 350H	1	

緑地帯 出入口	緑地帯 出入口
GH 20	VHS 150 × 150
Q = 400 CMH	Q = 40 CMH
※ 171 100 × 300 × 400H	※ 171 100 × 300 × 400H

緑地帯 出入口	緑地帯 出入口
GH 150 × 150	VHS 150 × 150
Q = 1120 CMH	Q = 735 CMH
※ 171 100 × 300 × 400H	※ 171 100 × 300 × 400H

緑地帯 出入口	緑地帯 出入口
GH 350 × 350	VHS 350 × 350
Q = 890 CMH	Q = 890 CMH
※ 171 100 × 300 × 400H	※ 171 100 × 300 × 400H

緑地帯 出入口	緑地帯 出入口
VHS 250 × 250	VHS 250 × 250
Q = 700 CMH	Q = 700 CMH
※ 171 100 × 300 × 400H	※ 171 100 × 300 × 400H

緑地帯 出入口	緑地帯 出入口
VHS 150 × 150	VHS 150 × 150
Q = 40 CMH	Q = 40 CMH
※ 171 100 × 300 × 400H	※ 171 100 × 300 × 400H

緑地帯 出入口	緑地帯 出入口
VHS 150 × 150	VHS 150 × 150
Q = 735 CMH	Q = 735 CMH
※ 171 100 × 300 × 400H	※ 171 100 × 300 × 400H

緑地帯 出入口	緑地帯 出入口
VHS 350 × 350	VHS 350 × 350
Q = 890 CMH	Q = 890 CMH
※ 171 100 × 300 × 400H	※ 171 100 × 300 × 400H

緑地帯 出入口	緑地帯 出入口
VHS 250 × 250	VHS 250 × 250
Q = 700 CMH	Q = 700 CMH
※ 171 100 × 300 × 400H	※ 171 100 × 300 × 400H


緑地帯 出入口	緑地帯 出入口
VHS 300 × 300	VHS 300 × 300
Q = 1400 CMH	Q = 1400 CMH
※ 171 100 × 300 × 400H	※ 171 100 × 300 × 400H

緑地帯 出入口	緑地帯 出入口
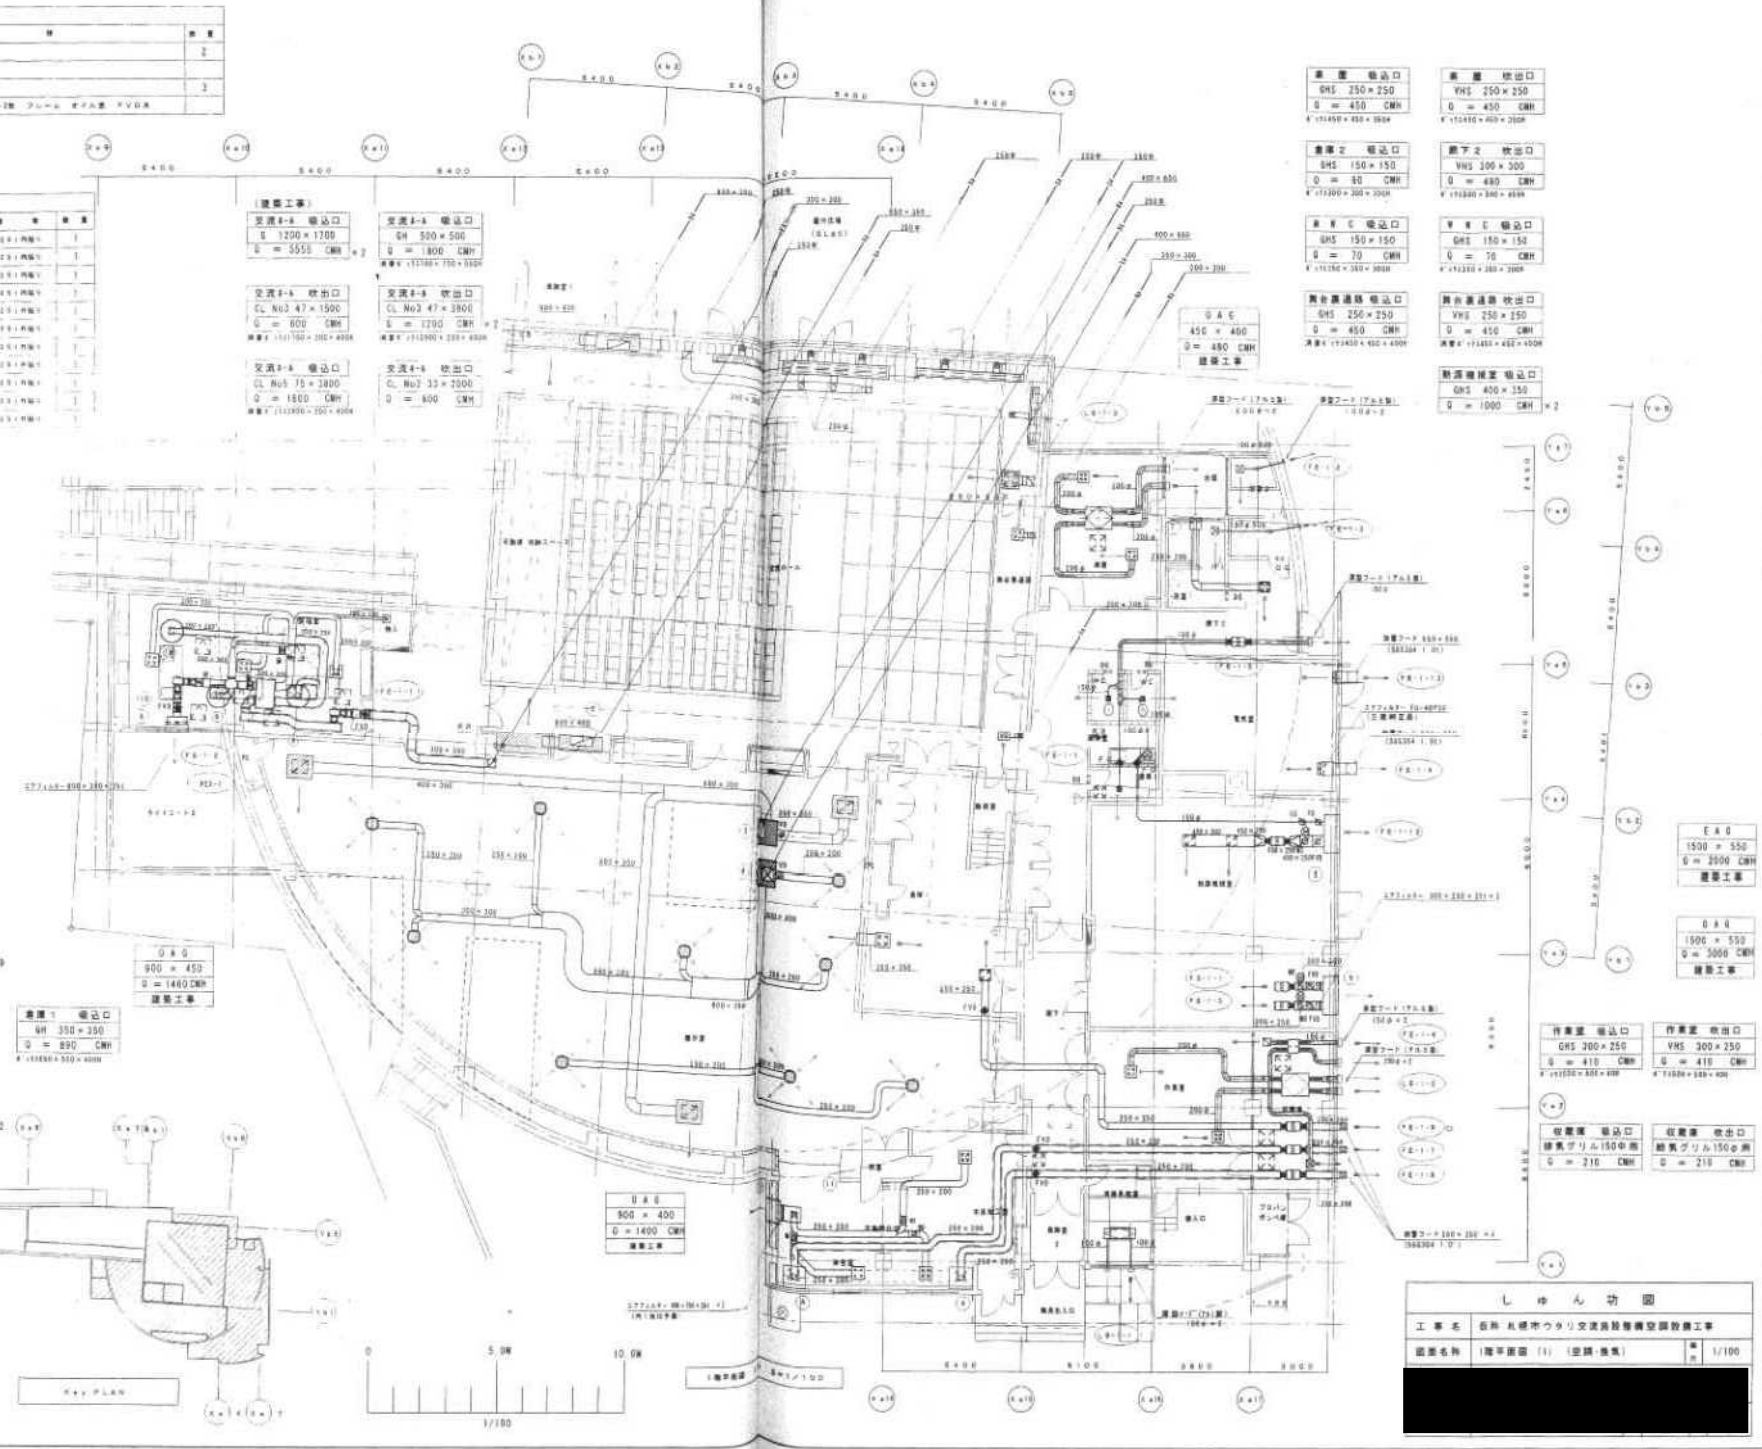


しゅん功図	
工事名	石川 札幌市ウタリ交通施設整備計画図
図面名称	(第1図) (第2図) (第3図)
縮尺	1/100

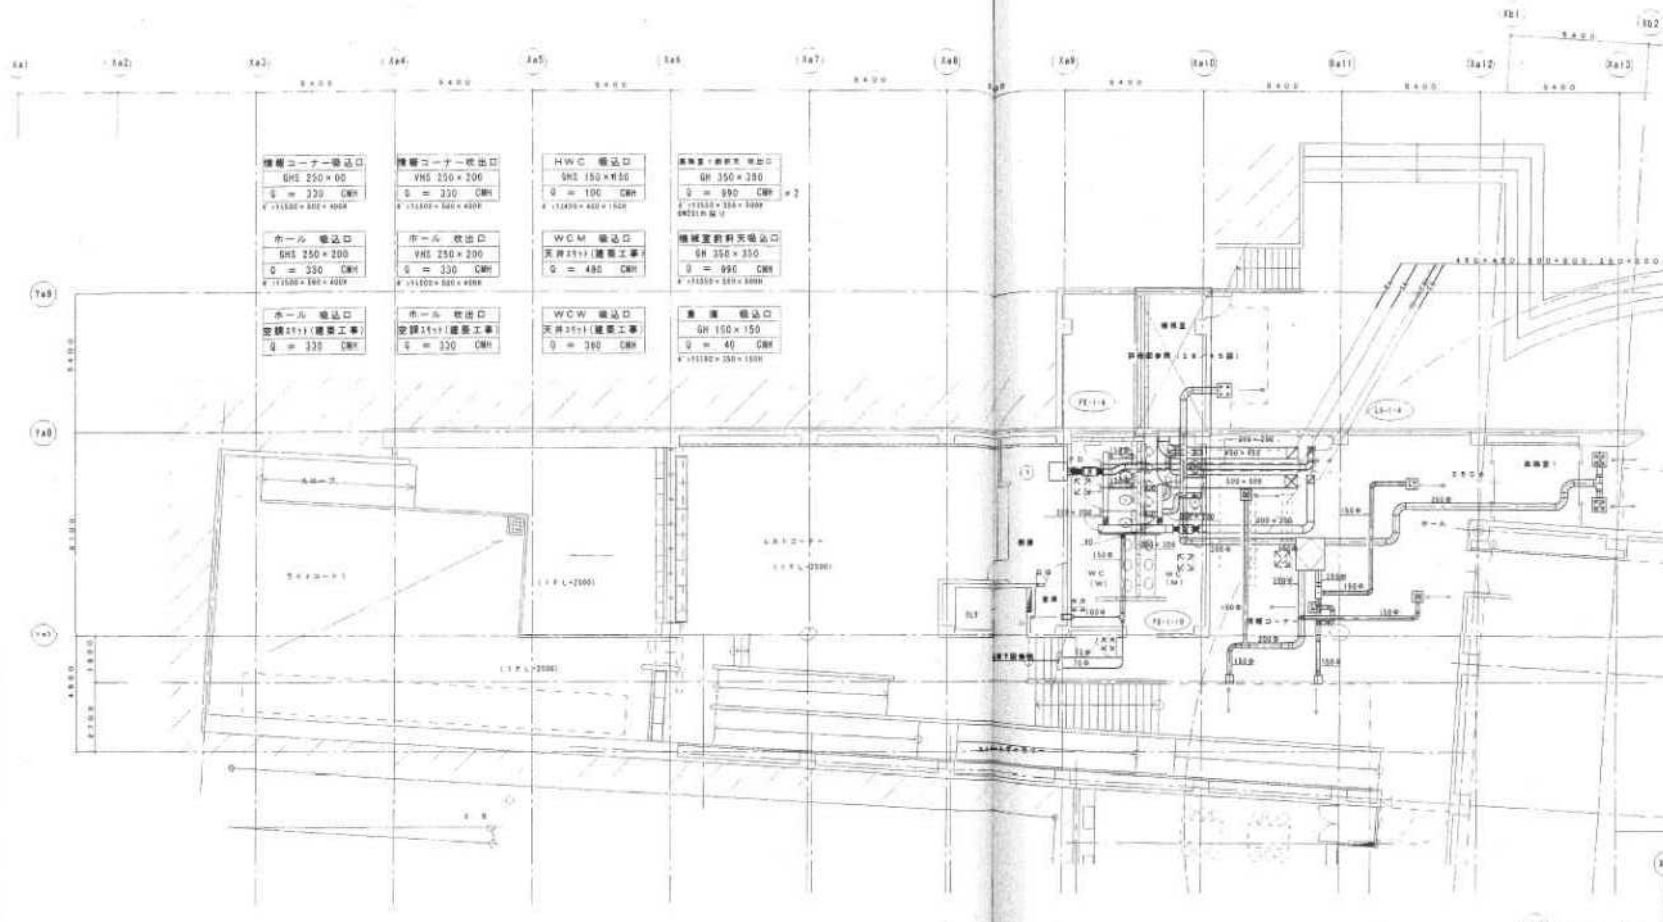


図名	図号	図尺	図説
1階平面図	1000x1000	1/100	1
2階平面図	1000x1000	1/100	2
3階平面図	1000x1000	1/100	3
100階平面図	1000x1000	1/100	100

1階平面図 (2) S=1/100

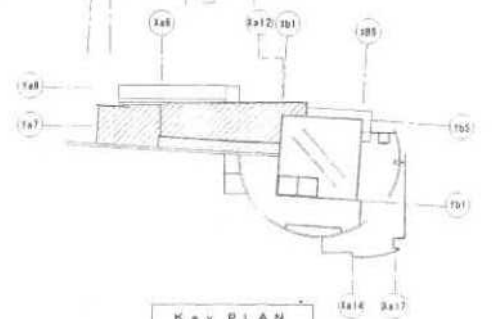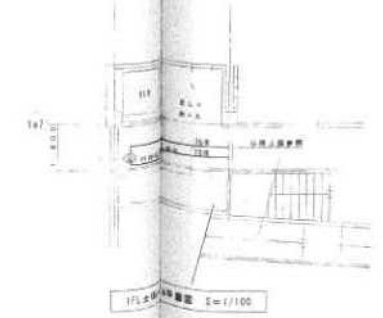


Key PLAN	
しゅん 功 図	
工 事 名	反坪 札幌市ウチリ交通施設整備交設設備工事
図面名称	1階平面図 (2) (変形・補正)
縮 小 率	1/100

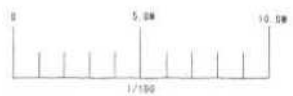


チャンネル一覧表				
記号	名称	寸法	注	備考
1	97.541+24.1	1200×300×100H	GW23(1内装)	()

チャンネル

チャンネル 出入口 HS 150×150 Q = 140 CMH E = 131550×350×350H	地下2 出入口 DN 200×200 Q = 180 CMH E = 131400×400×350H
チャンネル 出入口 HS 150×150 Q = 140 CMH E = 131350×350×350H	基準 出入口 HS 150×150 Q = 200 CMH
地下2 出入口 DN 200×150 Q = 200 CMH	チャンネル 出入口 HS 200×200 Q = 140 CMH E = 131350×350×350H
チャンネル 出入口 HS 200×200 Q = 140 CMH E = 131350×350×350H	チャンネル 出入口 HS 200×200 Q = 140 CMH E = 131350×350×350H
一階RCR 出入口 HS 200×200 Q = 290 CMH E = 131350×350×350H	一階RCR 出入口 HS 200×200 Q = 140 CMH E = 131350×350×350H

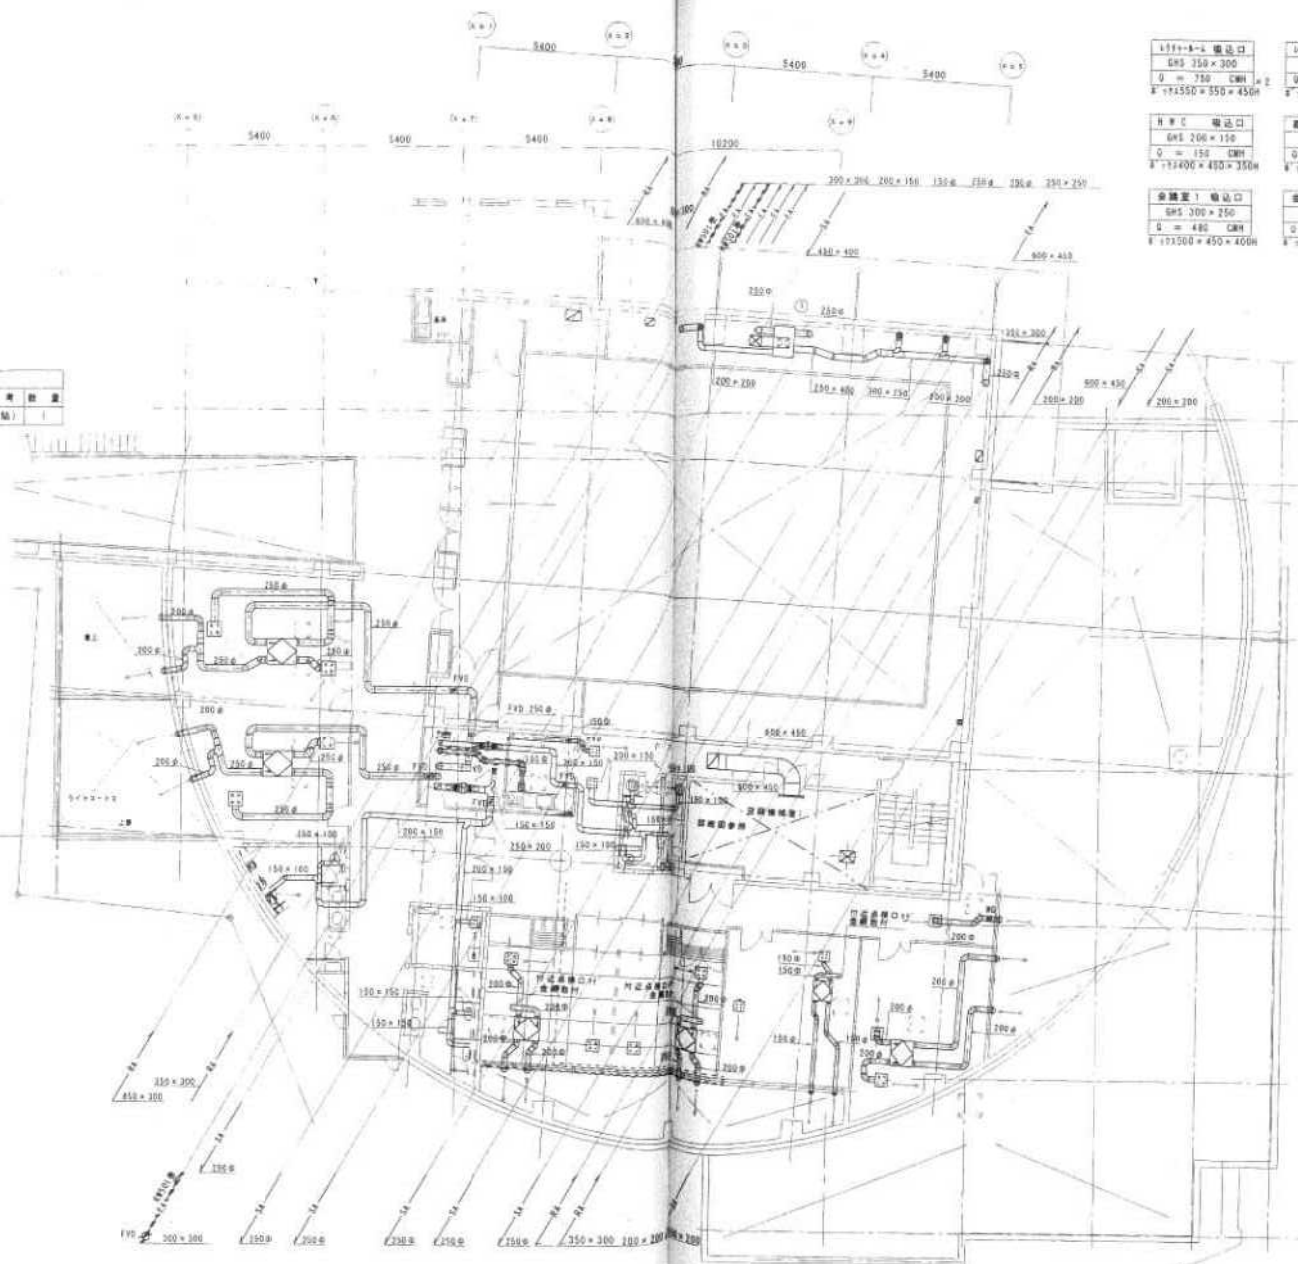

197+8-2 出入口 HS 350×300 Q = 750 CMH E = 131550×550×450H	197+8-3 出入口 HS 350×300 Q = 750 CMH E = 131550×550×450H	金庫室7 出入口 HS 300×250 Q = 480 CMH E = 131500×450×400H	金庫室8 出入口 HS 300×250 Q = 480 CMH E = 131500×450×400H
金庫室1 出入口 HS 300×250 Q = 480 CMH E = 131500×450×400H	金庫室2 出入口 HS 300×250 Q = 480 CMH E = 131500×450×400H	金庫室3 出入口 HS 300×250 Q = 480 CMH E = 131500×450×400H	金庫室4 出入口 HS 300×250 Q = 480 CMH E = 131500×450×400H
金庫室5 出入口 HS 300×250 Q = 480 CMH E = 131500×450×400H	金庫室6 出入口 HS 300×250 Q = 480 CMH E = 131500×450×400H	金庫室7 出入口 HS 300×250 Q = 480 CMH E = 131500×450×400H	金庫室8 出入口 HS 300×250 Q = 480 CMH E = 131500×450×400H

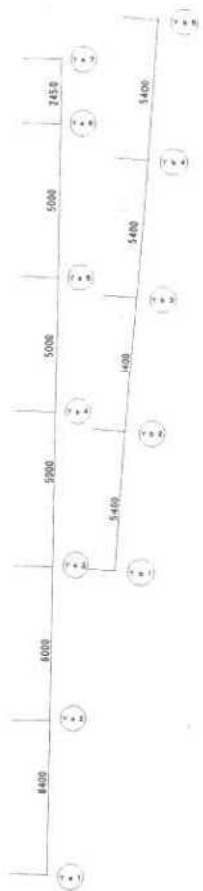

しゅんぬく		
工事名	昭和 札幌市ツタリ文芸館新築工事	
図面名称	2階平面図 (1) (定額・標準)	1/100

1213-9-排水口
25-F 300φ
Q = 360 CMH × 16
流量 117
400 × 400 × 400H

1213-18-8排水口
GHS 250 × 200
Q = 410 CMH × 2
171450 × 400 × 400H


1213-18-8排水口
VHS 250 × 200
Q = 410 CMH × 2
171450 × 400 × 400H

1213-1
1213-18-8排水口
GH 150 × 150
Q = 70 CMH
171300 × 300 × 300H


1213-1
普通型 排水口
VHS 150 × 150
Q = 70 CMH
171300 × 300 × 300H

排水 排水口
HS 300 × 300
Q = 530 CMH
171500 × 300 × 400H

排水 排水口
HS 1000 × 300
Q = 220 CMH
171100 × 500 × 500H

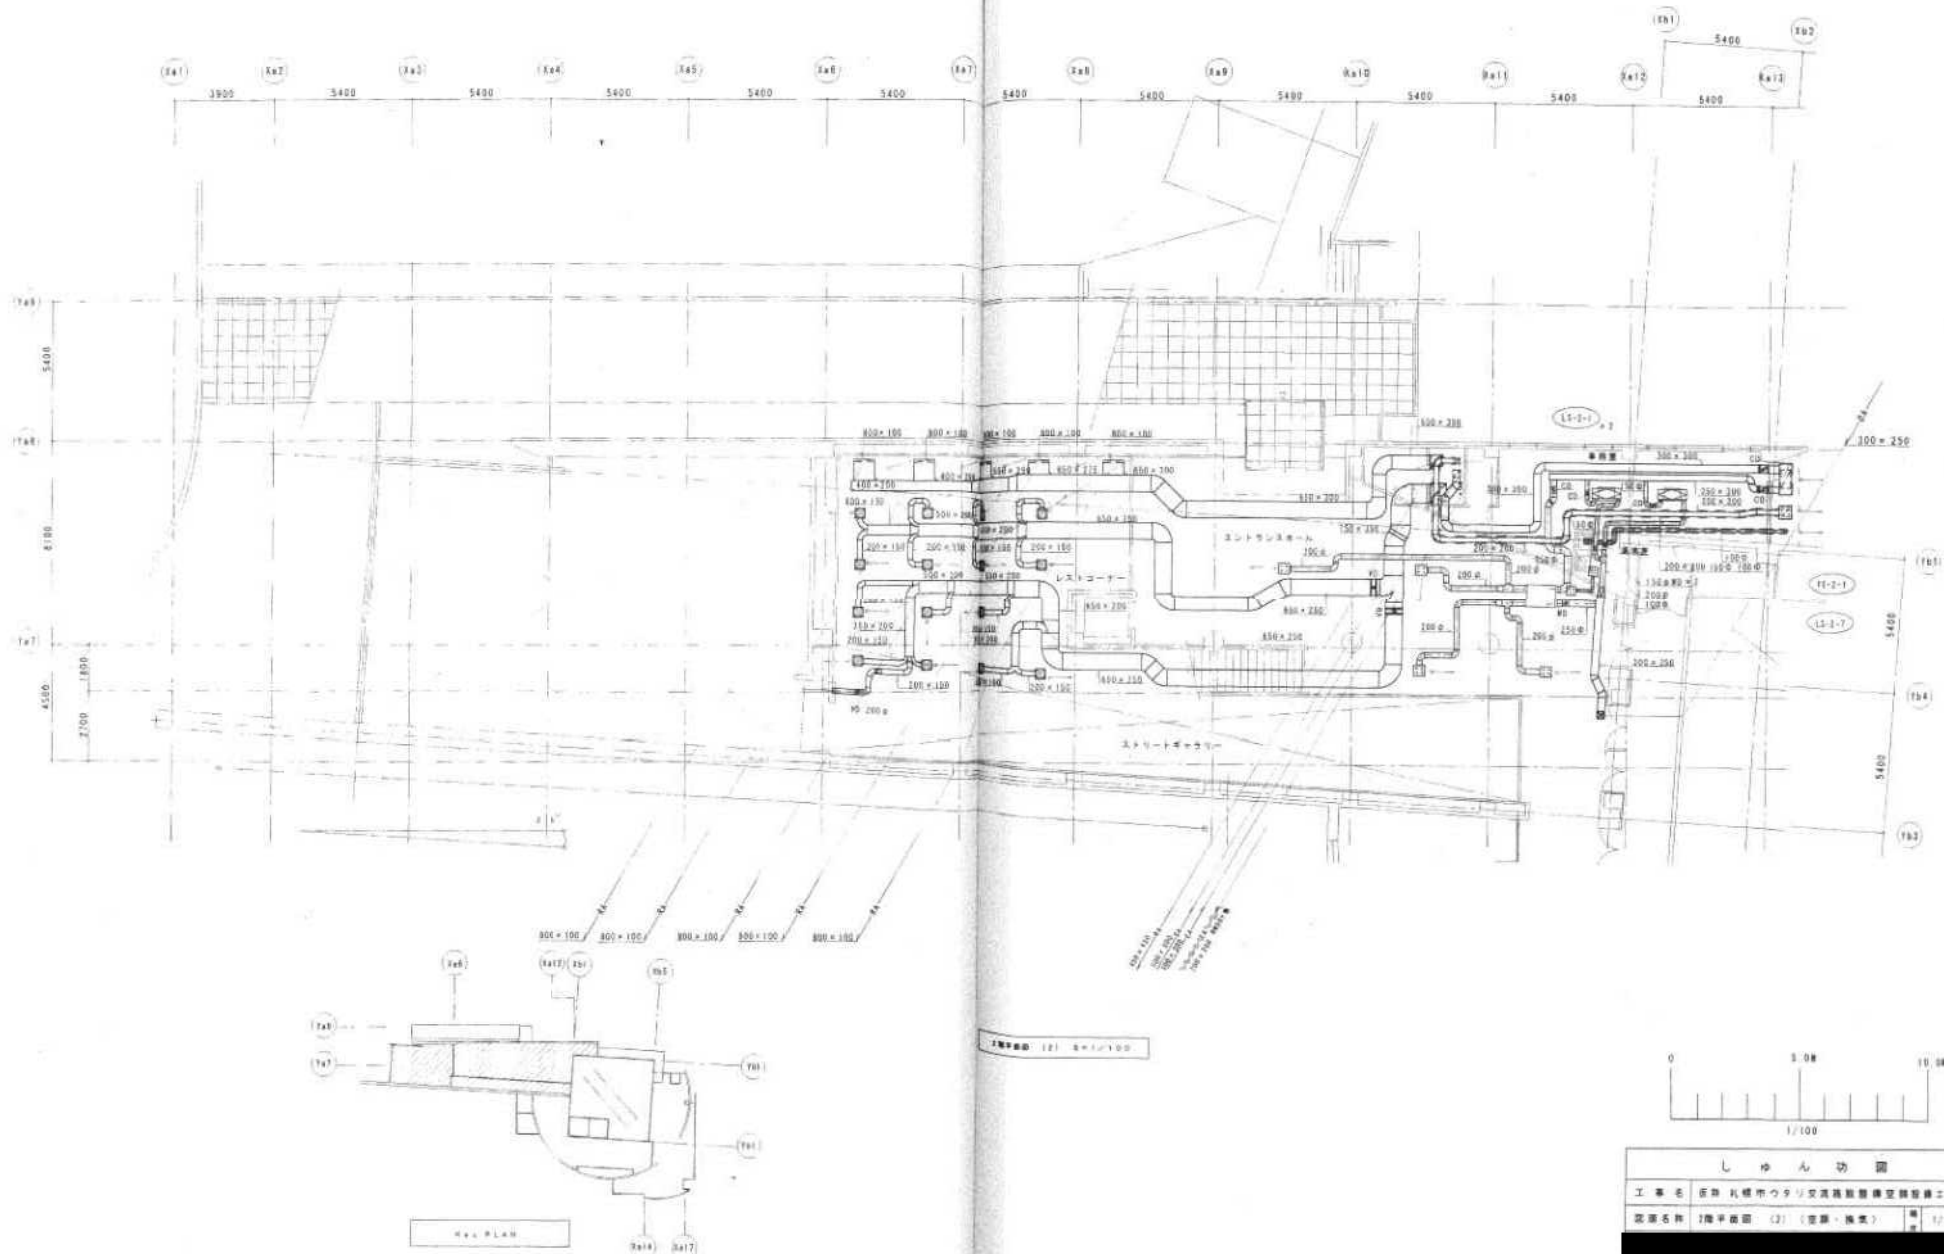




1階平面図 (2) 1/100

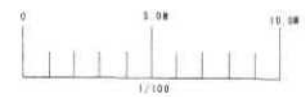


しゅん功園			
工事名	近所 札幌市ウタリ文芸館整備工事		
図面名称	1階平面図 (2)	(建築・電気)	1/100

図号	名称	寸法	単位	数量
1	ガラスパネル	1200×1200×6.0	mm	1
2	ガラスパネル	1200×1200×6.0	mm	1
3	ガラスパネル	1200×1200×6.0	mm	1
4	ガラスパネル	1200×1200×6.0	mm	1
5	ガラスパネル	1200×1200×6.0	mm	1
6	ガラスパネル	1200×1200×6.0	mm	1

図号	名称	寸法	単位	数量
1	ガラスパネル	1200×1200×6.0	mm	1
2	ガラスパネル	1200×1200×6.0	mm	1
3	ガラスパネル	1200×1200×6.0	mm	1

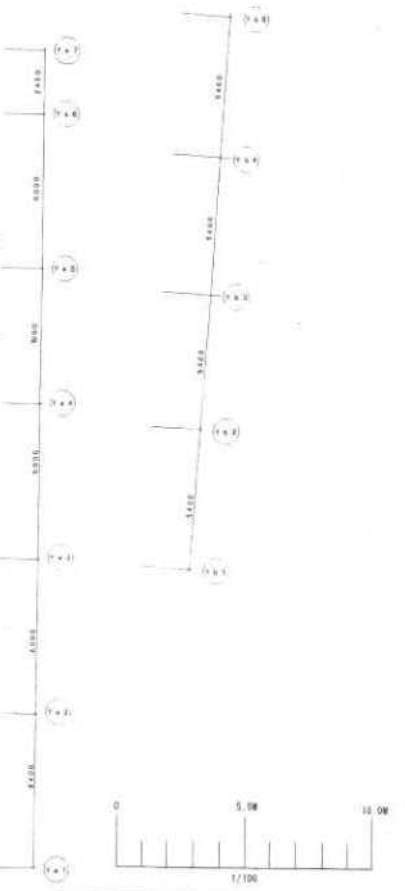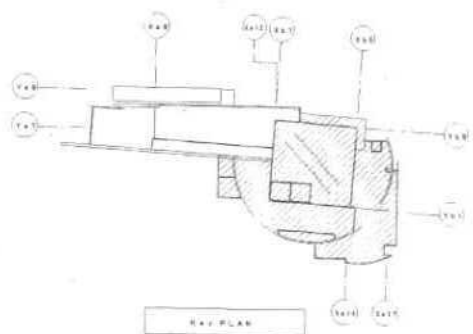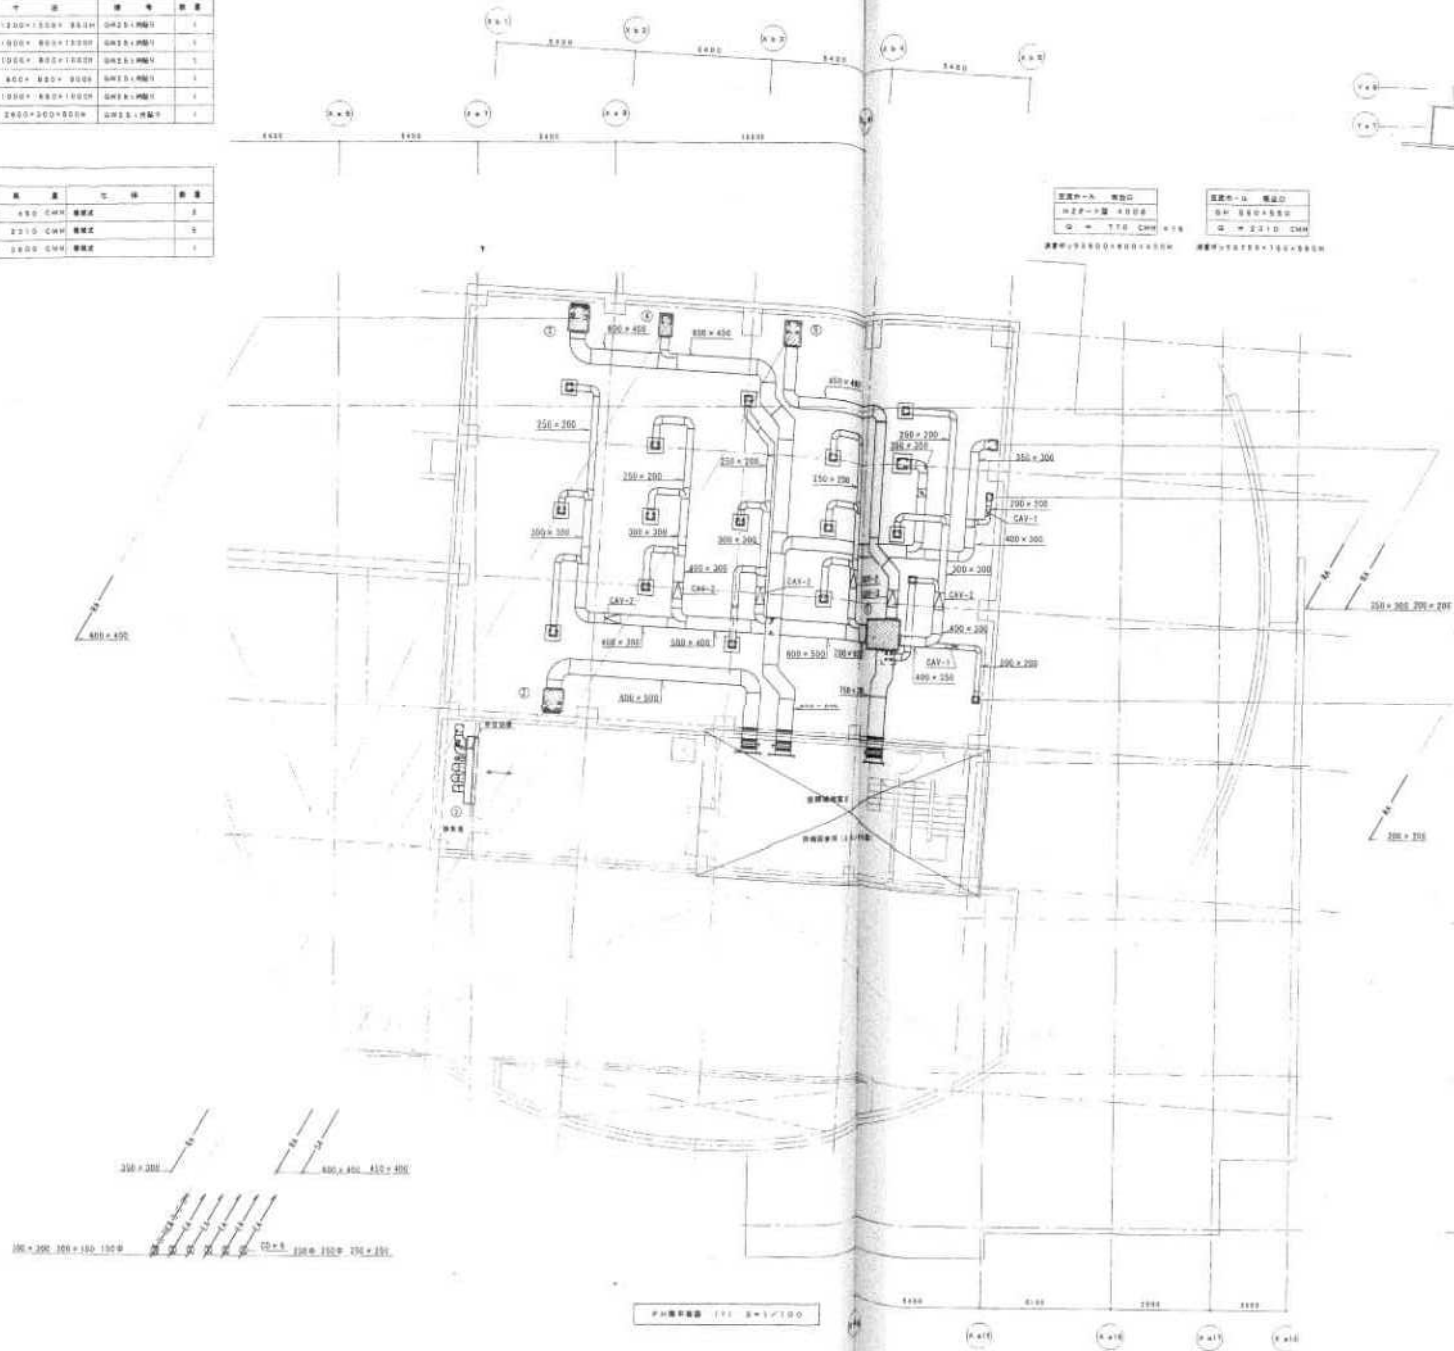

しんごう			
工事名	大阪府大阪市中央区南船場地区のまちづくり事業		
図面名称	P11 地下鉄駅	1/100	1/100

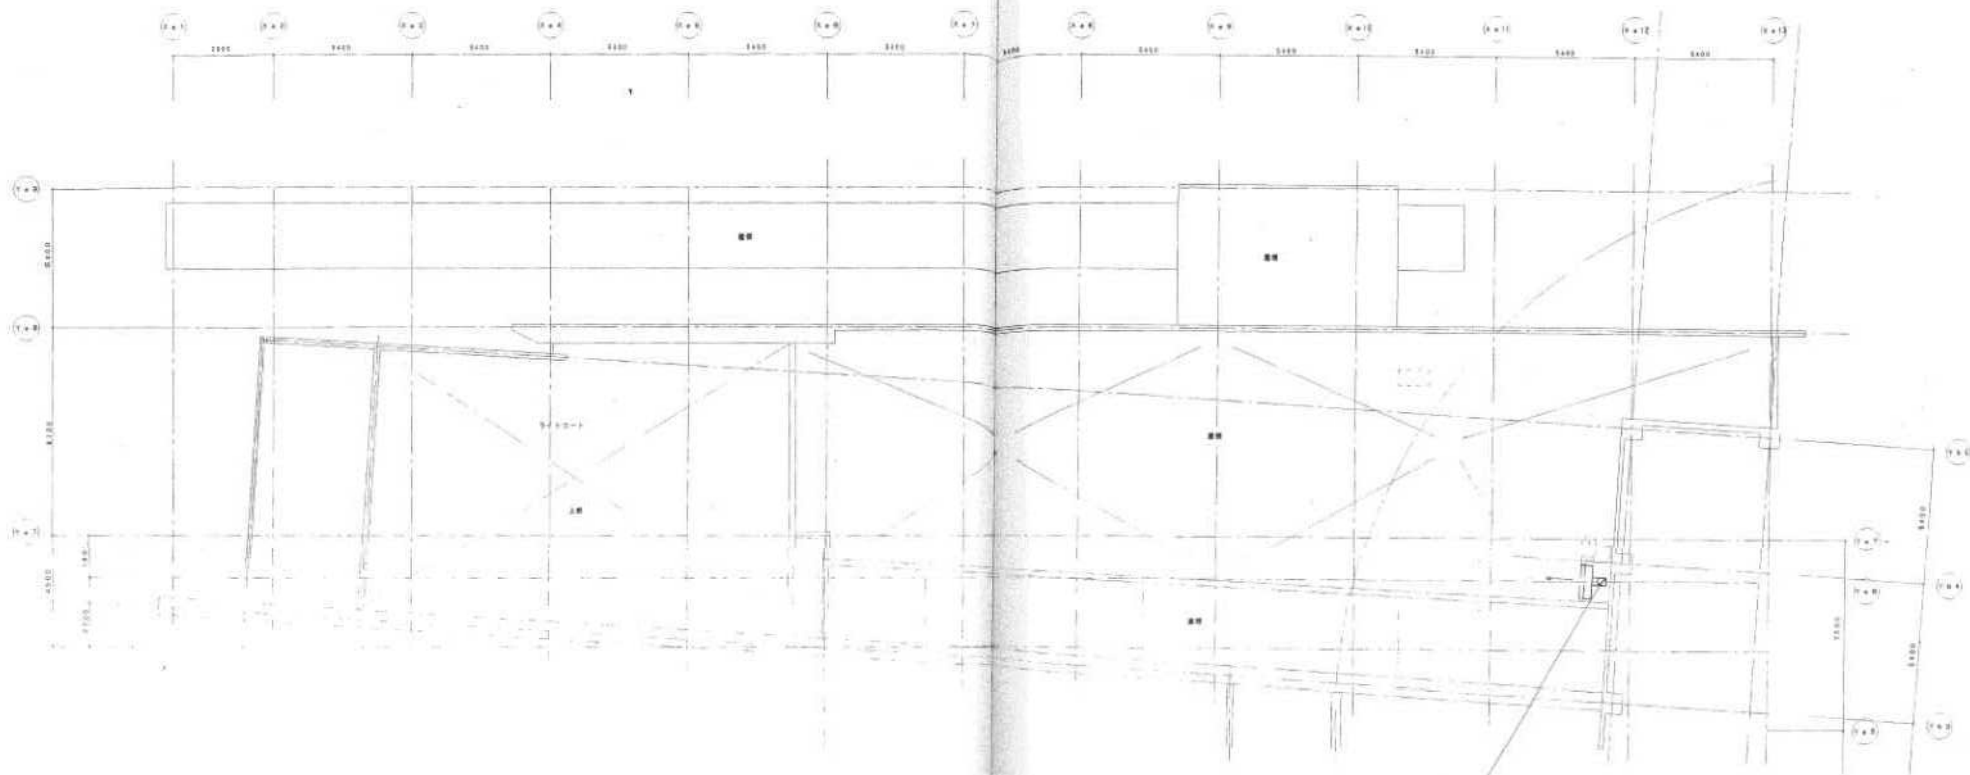


PH配平図 1/100

主要材料表			
材料名	単位	数量	備注
鉄筋	トン	1.200	200-2500 200-2500
コンクリート	m ³	1.200	200-2500 200-2500




仕様表			
工種	材料	数量	備注
鉄筋	鉄筋	1.200	200-2500 200-2500
コンクリート	コンクリート	1.200	200-2500 200-2500

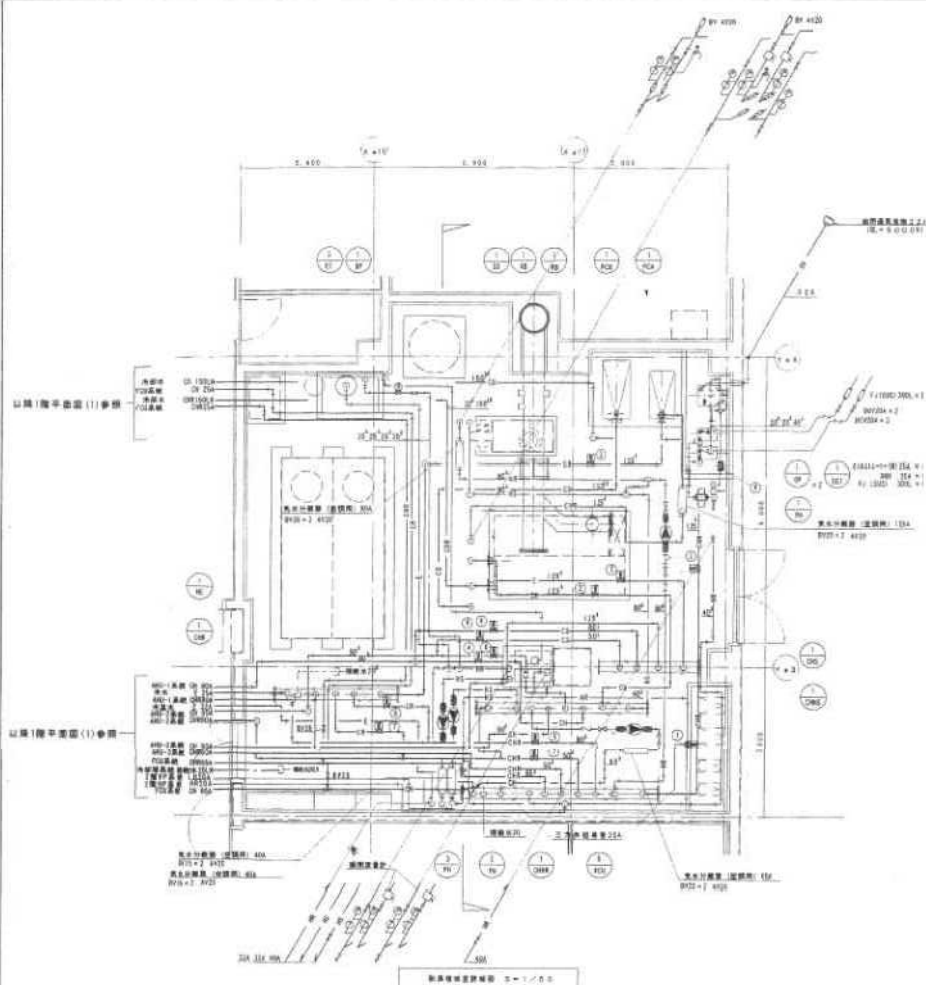

部 室 名	面 積	備 考	備 考
大 会 堂	87.12	○	(CHS-10A)
大 会 堂	87.12	○	(CHS-10A)
部 室 名	面 積	備 考	備 考
大 会 堂	87.12	○	(CHS-10A)
大 会 堂	87.12	○	(CHS-10A)
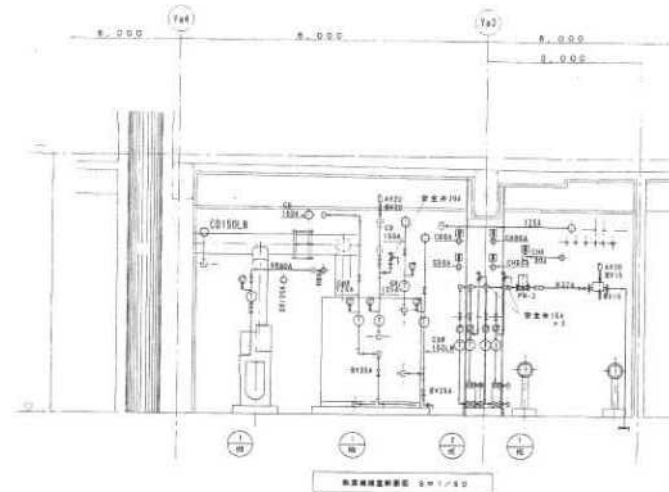

部 室 名	面 積	備 考	備 考
大 会 堂	87.12	○	(CHS-10A)
大 会 堂	87.12	○	(CHS-10A)
部 室 名	面 積	備 考	備 考
大 会 堂	87.12	○	(CHS-10A)
大 会 堂	87.12	○	(CHS-10A)
し め ん 図


工 事 名 阪神 九州市ウタリ交流施設整備事業

図面名称 新築施設設計図 (空調配管)


図 号 1/36

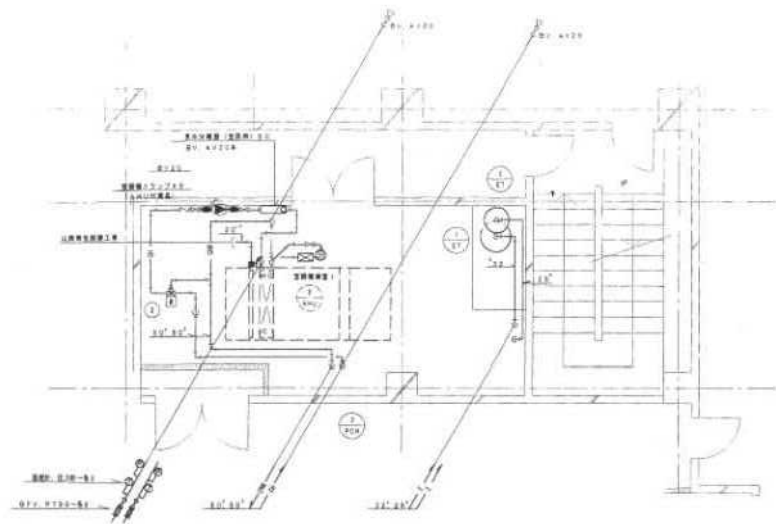

27 設備配置図 (R.V. A120) 詳細図 5-1/50

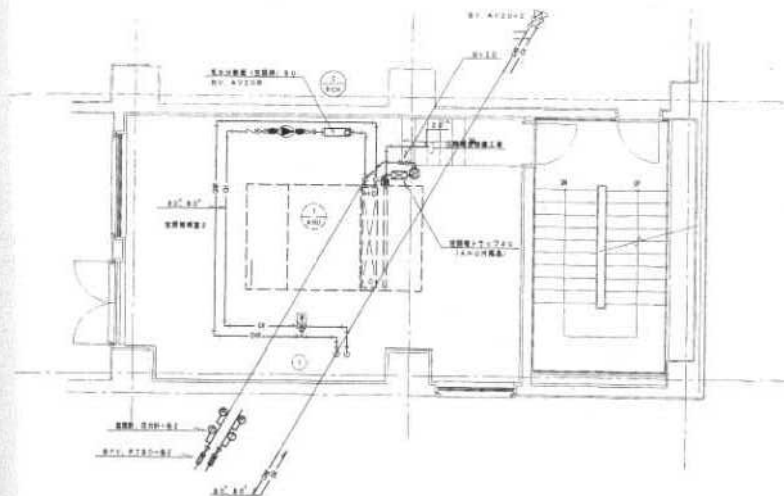

28 設備配置図 (R.V. A120) 詳細図 5-2/50

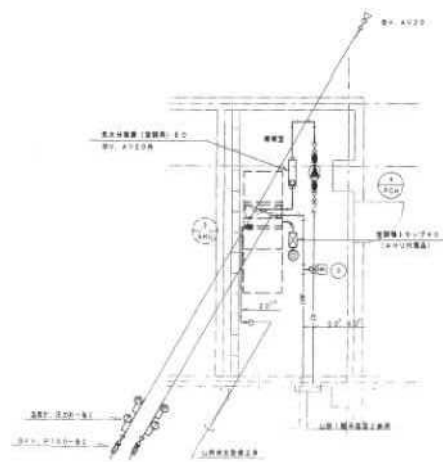


29 設備配置図 (R.V. A120) 詳細図 5-3/50

設備名	仕様
R.V. A120	R.V. A120
R.V. A120A	R.V. A120A
R.V. A120B	R.V. A120B
R.V. A120C	R.V. A120C
R.V. A120D	R.V. A120D
R.V. A120E	R.V. A120E
R.V. A120F	R.V. A120F
R.V. A120G	R.V. A120G
R.V. A120H	R.V. A120H
R.V. A120I	R.V. A120I
R.V. A120J	R.V. A120J
R.V. A120K	R.V. A120K
R.V. A120L	R.V. A120L
R.V. A120M	R.V. A120M
R.V. A120N	R.V. A120N
R.V. A120O	R.V. A120O
R.V. A120P	R.V. A120P
R.V. A120Q	R.V. A120Q
R.V. A120R	R.V. A120R
R.V. A120S	R.V. A120S
R.V. A120T	R.V. A120T
R.V. A120U	R.V. A120U
R.V. A120V	R.V. A120V
R.V. A120W	R.V. A120W
R.V. A120X	R.V. A120X
R.V. A120Y	R.V. A120Y
R.V. A120Z	R.V. A120Z


設備名	仕様
R.V. A120	R.V. A120
R.V. A120A	R.V. A120A
R.V. A120B	R.V. A120B
R.V. A120C	R.V. A120C
R.V. A120D	R.V. A120D
R.V. A120E	R.V. A120E
R.V. A120F	R.V. A120F
R.V. A120G	R.V. A120G
R.V. A120H	R.V. A120H
R.V. A120I	R.V. A120I
R.V. A120J	R.V. A120J
R.V. A120K	R.V. A120K
R.V. A120L	R.V. A120L
R.V. A120M	R.V. A120M
R.V. A120N	R.V. A120N
R.V. A120O	R.V. A120O
R.V. A120P	R.V. A120P
R.V. A120Q	R.V. A120Q
R.V. A120R	R.V. A120R
R.V. A120S	R.V. A120S
R.V. A120T	R.V. A120T
R.V. A120U	R.V. A120U
R.V. A120V	R.V. A120V
R.V. A120W	R.V. A120W
R.V. A120X	R.V. A120X
R.V. A120Y	R.V. A120Y
R.V. A120Z	R.V. A120Z




しゅん功図			
工事名	新築 丸形市庁舎 交通施設整備工事	図面名	空調機配置詳細図 (空調機室)
図面番号	空調機配置詳細図 (空調機室)	比例尺	1/50

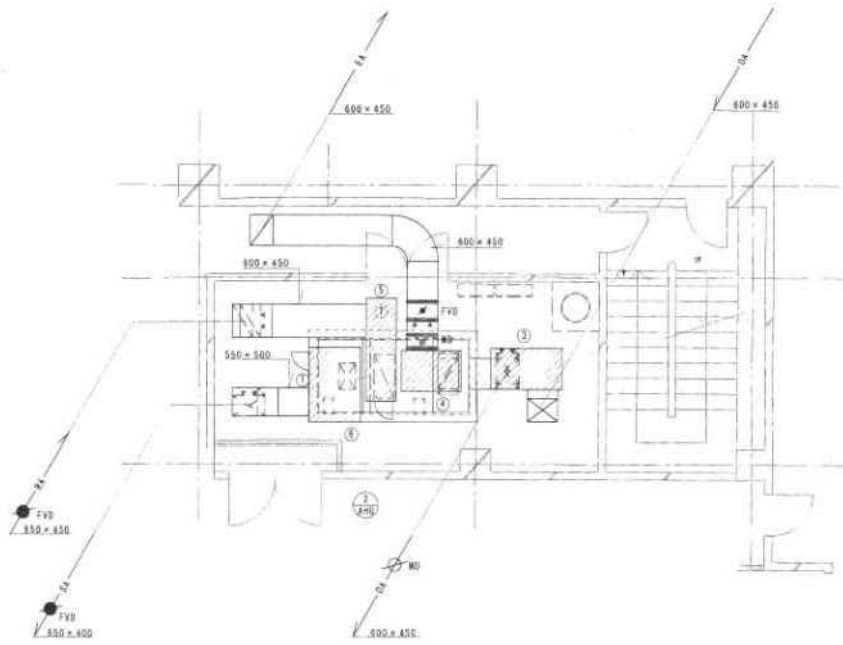

2F 設備機械配置 (東向き平面図) 図面番: S-1/80

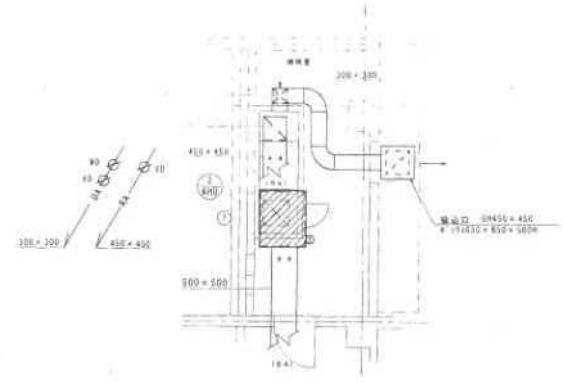


1F 設備機械配置 (北向き平面図) 図面番: S-1/80

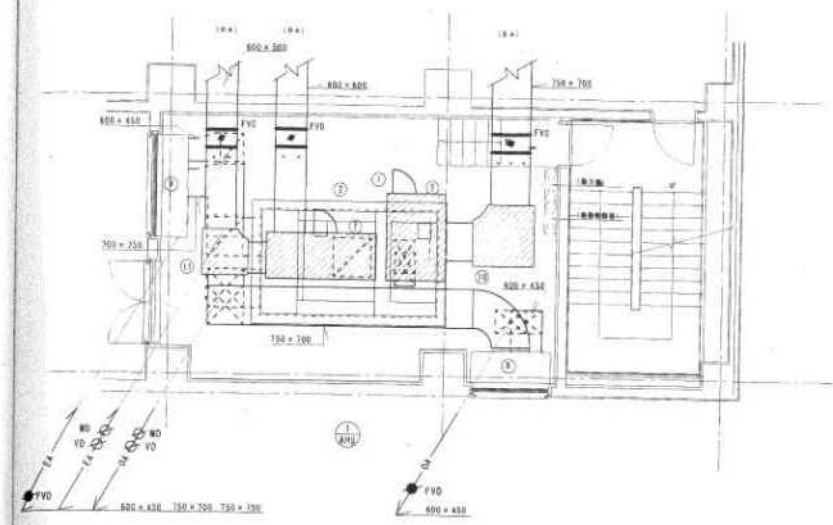


3F 設備機械配置 (東向き平面図) 図面番: S-1/80


記号	名称	寸法	構造	数量
1	1F 階段	1100 x 1200 x 800H	GR21(内貼)	1
2	2F 階段	1100 x 1200 x 800H	GR21(内貼)	1
3	3F 階段	1100 x 1200 x 800H	GR21(内貼)	1
4	4F 階段	1100 x 1200 x 800H	GR21(内貼)	1
5	5F 階段	1100 x 1200 x 800H	GR21(内貼)	1
6	6F 階段	1100 x 1200 x 800H	GR21(内貼)	1
7	7F 階段	1100 x 1200 x 800H	GR21(内貼)	1
8	8F 階段	1100 x 1200 x 800H	GR21(内貼)	1
9	9F 階段	1100 x 1200 x 800H	GR21(内貼)	1
10	10F 階段	1100 x 1200 x 800H	GR21(内貼)	1
11	11F 階段	1100 x 1200 x 800H	GR21(内貼)	1

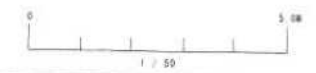


しゅん 計画	
工事名	長野県市町村立図書館整備事業
図面名称	設備機械配置図 (設備配置)
図面番	1/80

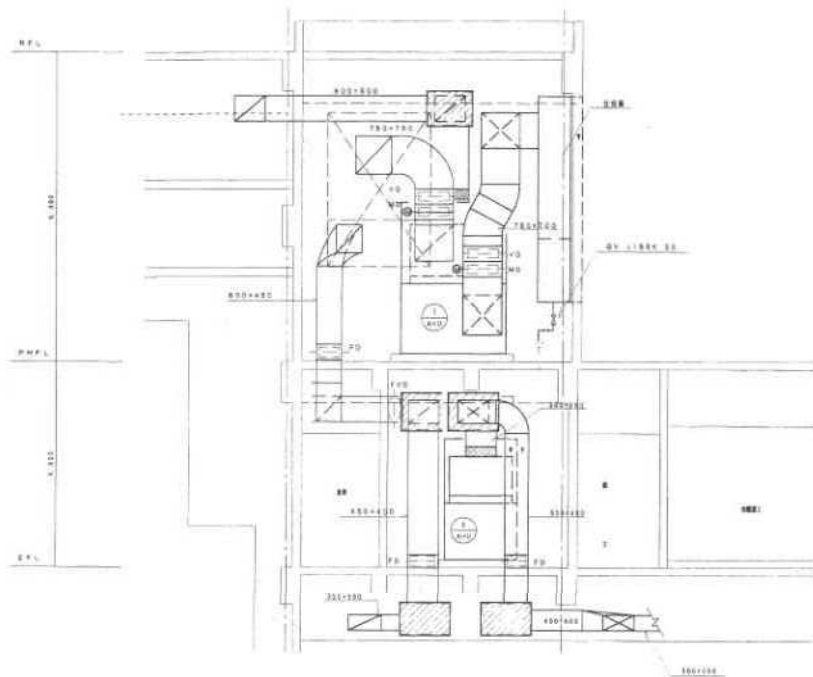


既存建物1・2階平面 5-1/50

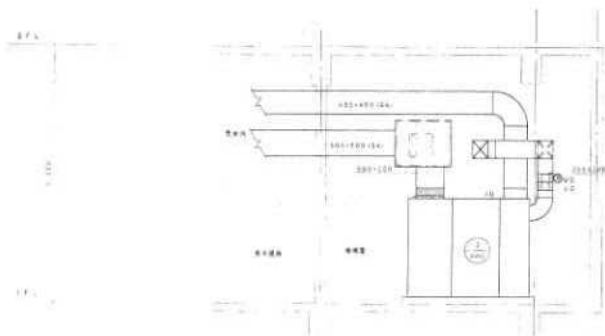

1階新築部分平面 5-4/1/50

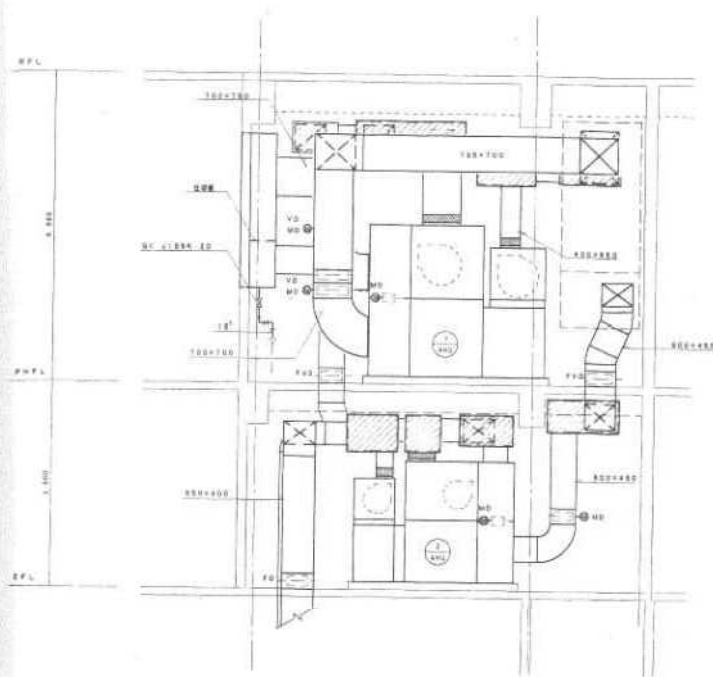

既存建物1・2階平面 5-1/50

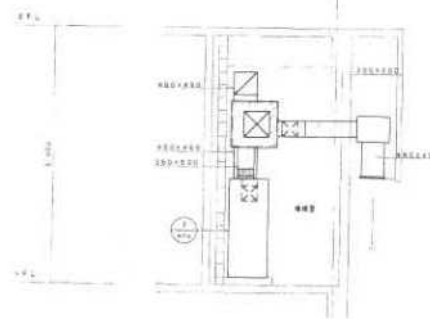

1階新築部分平面 5-4/1/50



しゅん 功 図			
工 事 名	阪神 元町市ウタリ安芸西郷郡安芸郡役所工事		
図面名称	空襲犠牲者追悼館 (空襲追悼)	縮 尺	1/50