
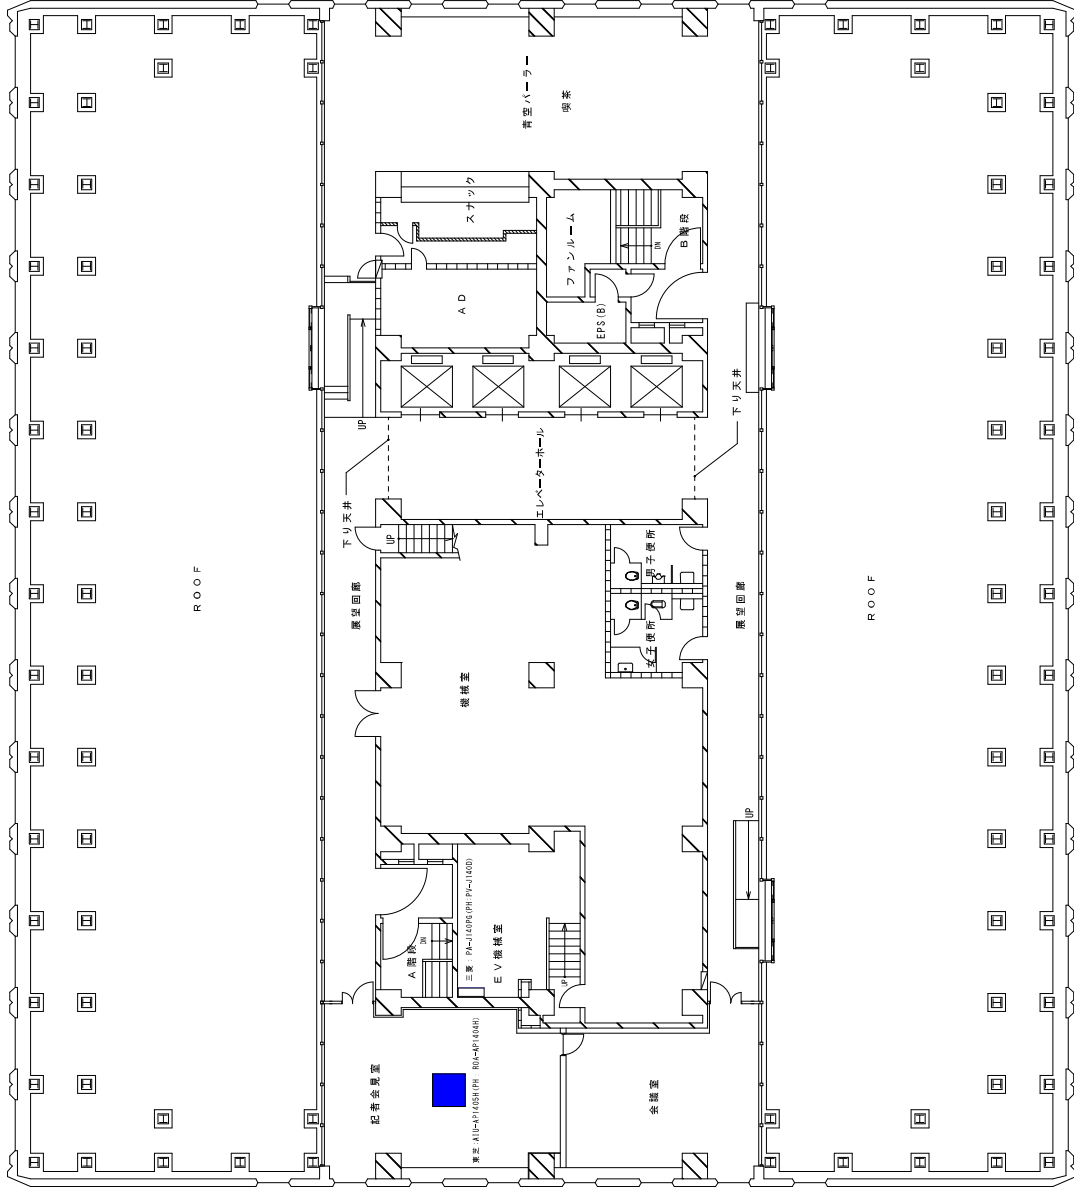
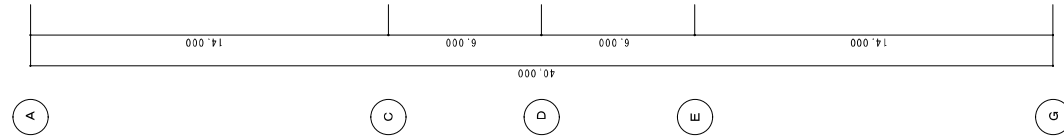


3 4 5 6 7 8 9 10

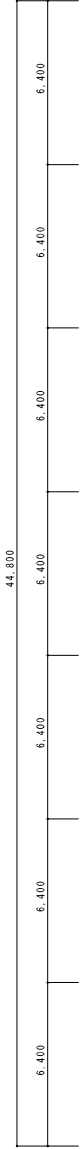




■ 吊钩対象エアコン  
□ 吊钩対象外エアコン

19階 平面図


課名	札幌市 行政部 庁舎管理課	図名	19階平面図 エアコン位置図	縮尺	S=1:100	図番	1	更新		備考		作成	
設計者		設計校	コソクリート製 ALC製 コンクリートブロック製	構造種別	鉄骨鉄筋コンクリート製	設計校	コソクリート製 ALC製 コンクリートブロック製	設計校	鉄骨鉄筋コンクリート製	設計校	鉄骨鉄筋コンクリート製	設計校	鉄骨鉄筋コンクリート製





10 9 8 7 6 5 4 3

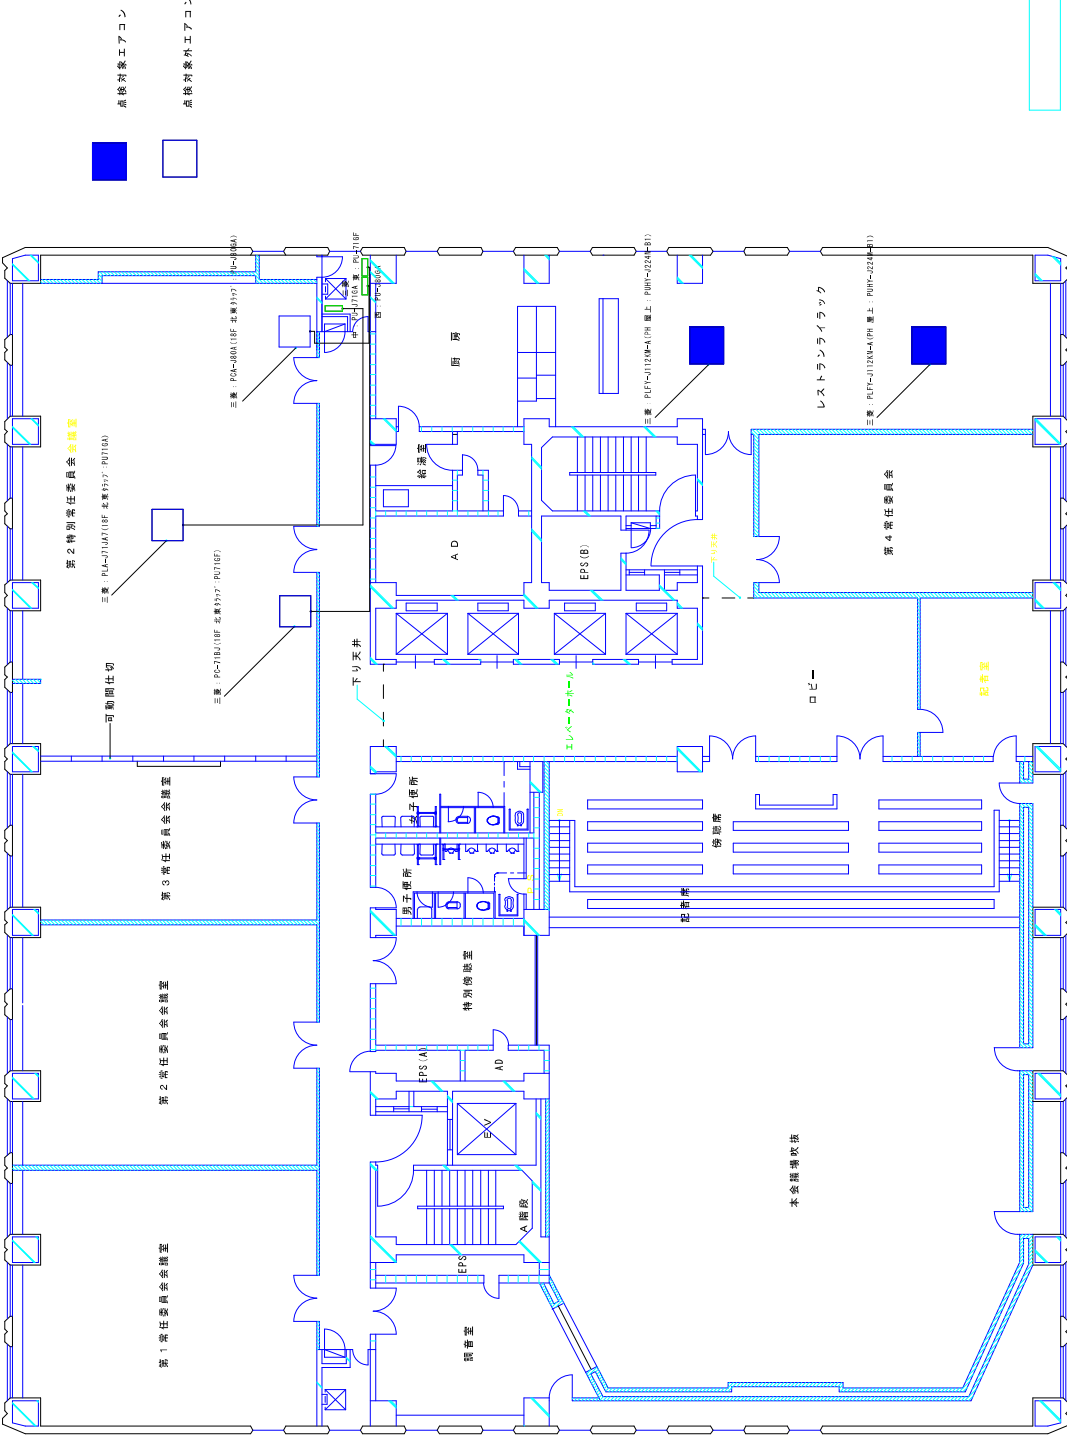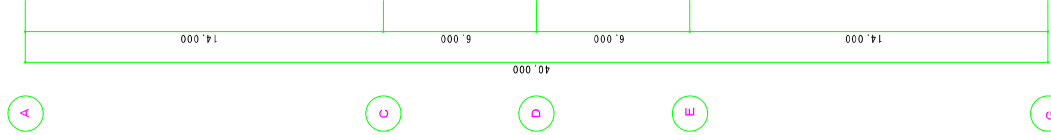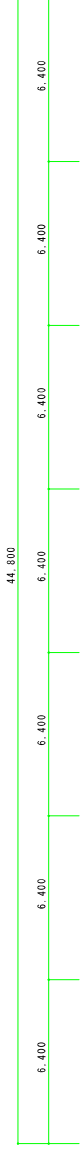

成協別荘エアコン  
成協別荘外エアコン

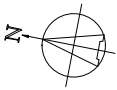



- 個別対象エアコン
- 個別対象外エアコン
- 個別対象外エアコン

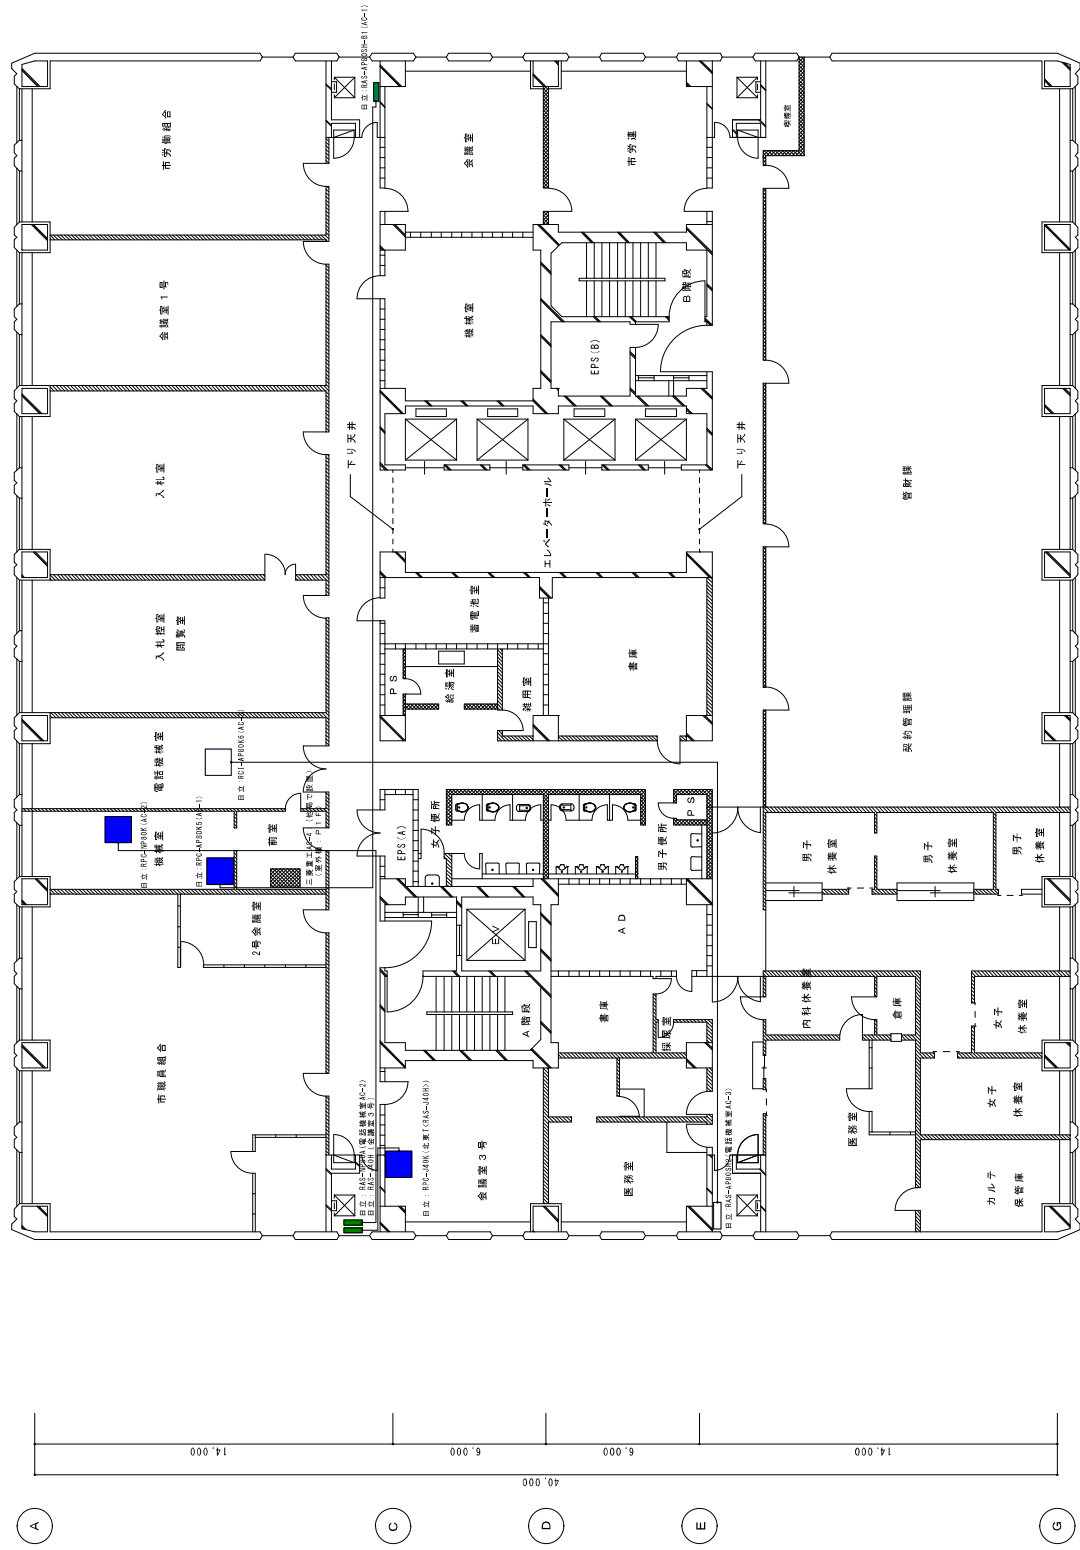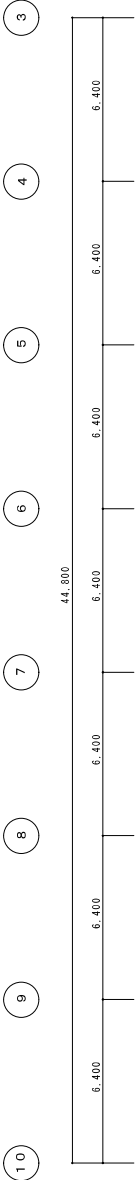

14階平面図


図名	14階平面図	作成者	...
縮尺	1:100	承認者	...
作成日	...	図面番号	...
更新日	...	備考	...

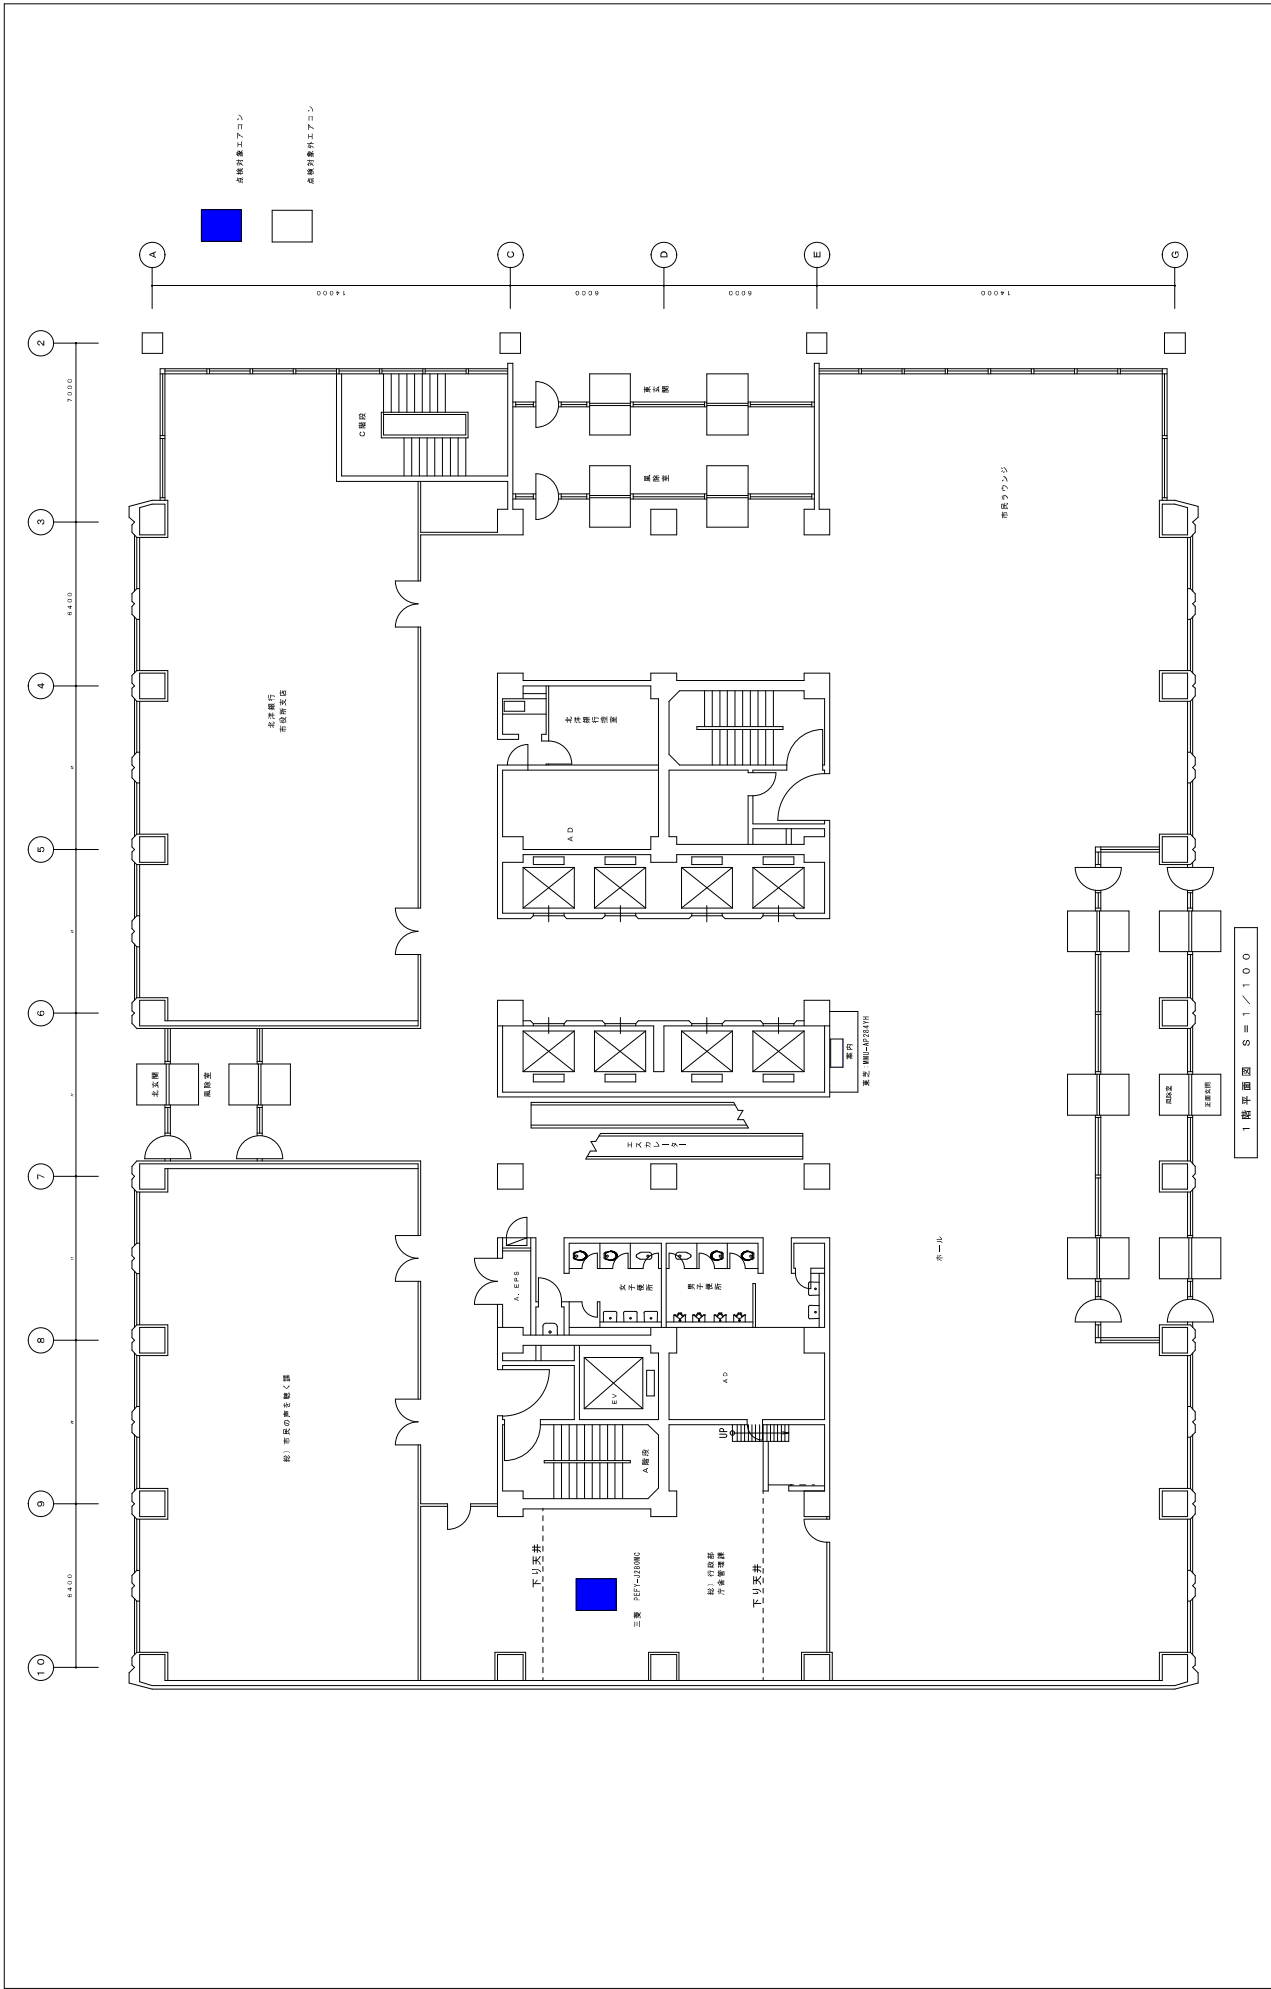

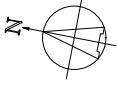

■ 高圧機エアファン  
 高圧機エアファン


① ② ③ ④ ⑤ ⑥ ⑦ ⑧ ⑨ ⑩ ⑪  
 ① ② ③ ④ ⑤ ⑥ ⑦ ⑧ ⑨ ⑩ ⑪

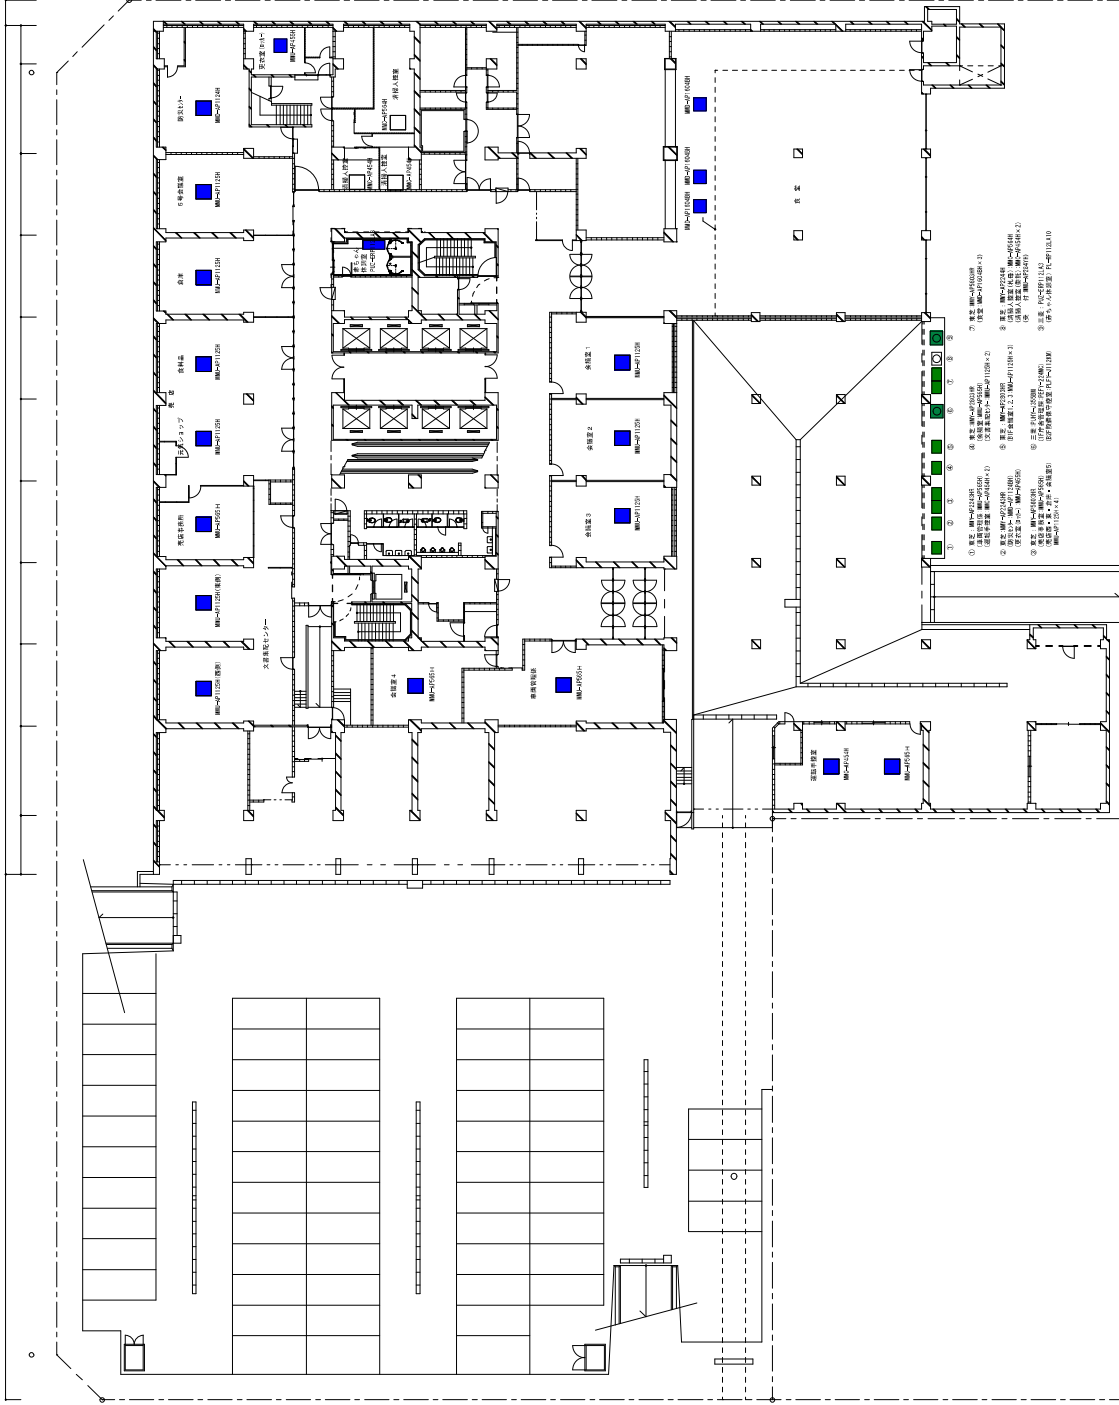

- ① 高圧機 MHP-71224R
- ② 高圧機 MHP-71224R
- ③ 高圧機 MHP-71224R
- ④ 高圧機 MHP-71224R
- ⑤ 高圧機 MHP-71224R
- ⑥ 高圧機 MHP-71224R
- ⑦ 高圧機 MHP-71224R
- ⑧ 高圧機 MHP-71224R
- ⑨ 高圧機 MHP-71224R
- ⑩ 高圧機 MHP-71224R
- ⑪ 高圧機 MHP-71224R

札幌市 行政部 庁舎管理課	地下1階平面図 エアコン配置図	図番	5
---------------	-----------------	----	---



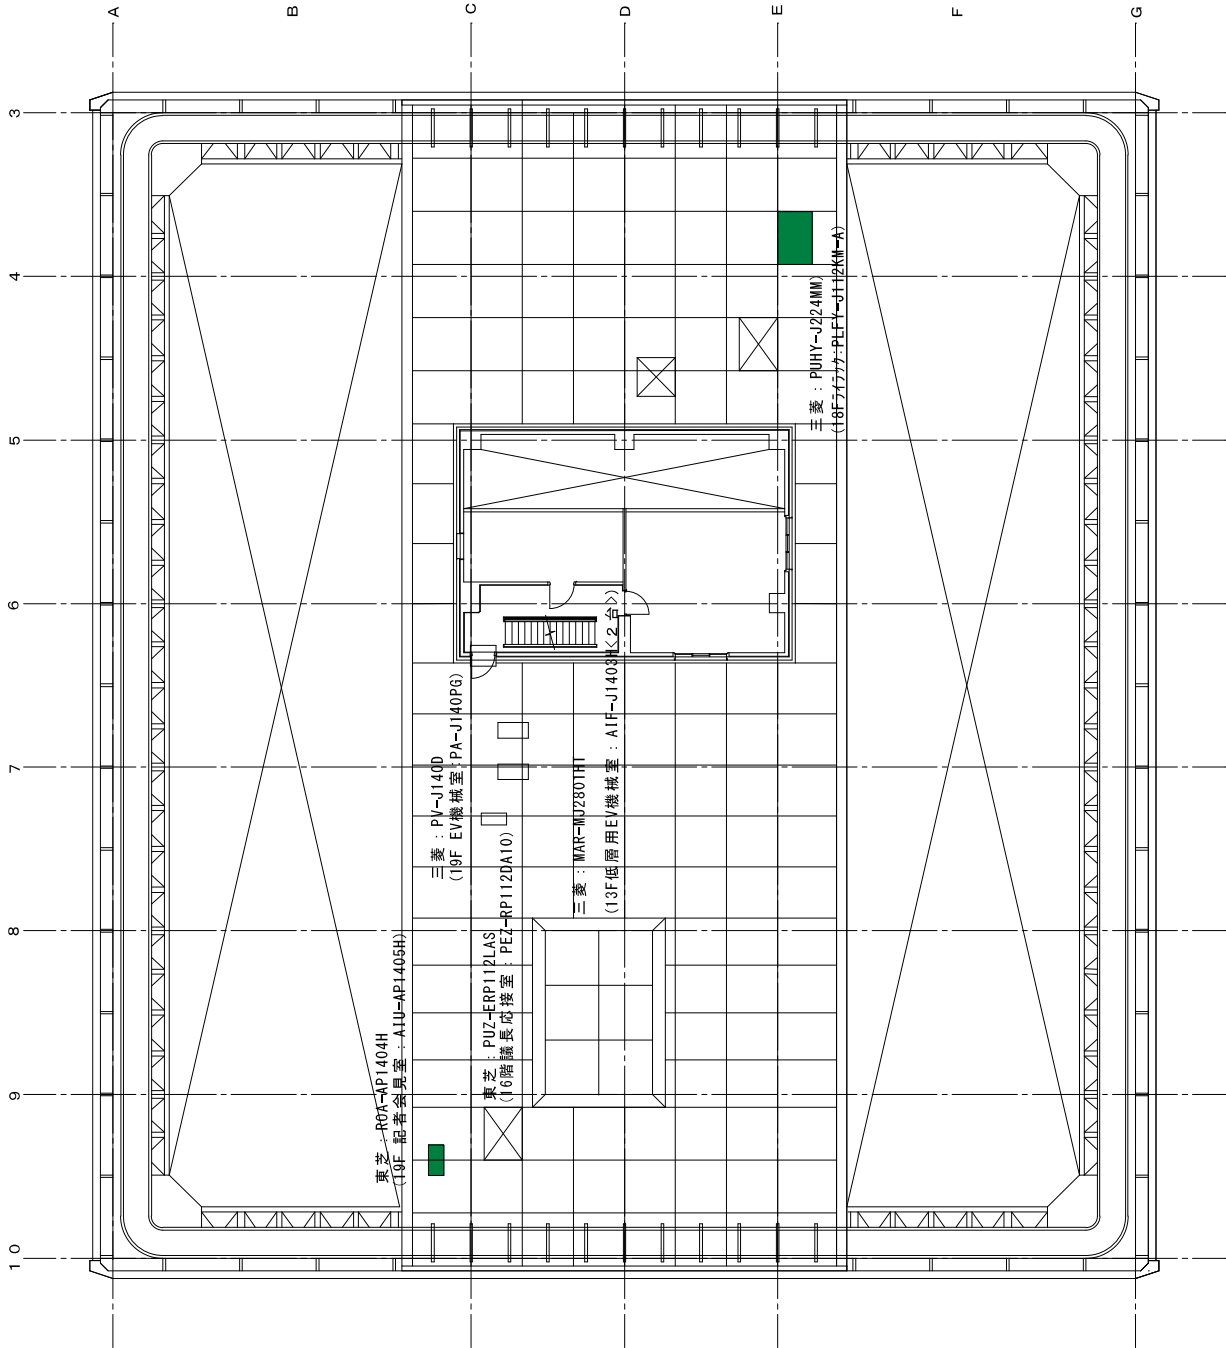

点検対象エアコン

点検対象外エアコン

東芝 R0A-API404H  
(10F 記者会見室 : AIU-API405H)

三菱 PJ-J140D  
(10F EV機械室 : PA-J140PG)

東芝 PUZ-ERP112LAS  
(10階 機械設備室 : PEZ-RP112DA10)

三菱 MAR-MUZ80TH  
(13F 低層用EJ機械室 : AIF-J1403)

三菱 PUY-J24MM  
(10F 77777777 : PEF-J112(KH-A))