

履行場所：札幌市南区藤野484番地1

位置図




配置図

札幌市スポーツ局スポーツ部


課名	課長	係長	製図	設計主任
施設課				

貨物物品名	図番
藤野リユージュ競技場プレハブ	1 / 1
図面名	SCALE
位置図・配置図	

外部仕上表	
屋根	長尺カラー鉄板葺 t=0.35 両流
外壁	金属サイディング t=15 セビア
建具	アルミサッシ引き違い窓 (3mm透明) ブロンズ
建具	アルミサッシ引違い戸 (3mm透明/パネル) ブロンズ
内部仕上表	
天井	プリント合板 t=4.0 グレー
内壁	プリント合板 t=4.0 グレー
床	塗装耐水合板 t=12 グレー
	床下断熱材 (エスレンボード)
建築面積	5.40×9.60=51.84M <sup>2</sup>

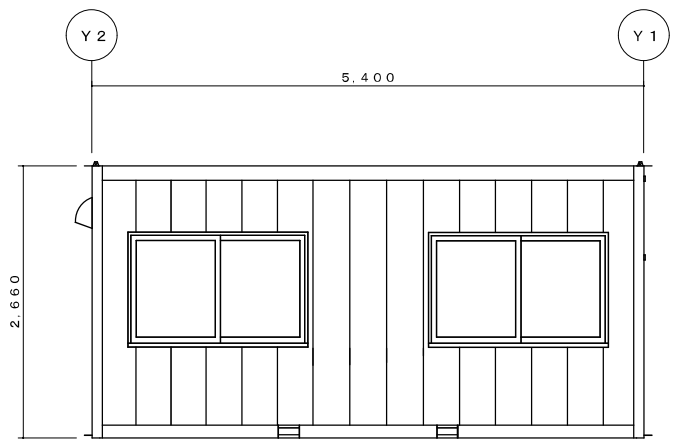


X1 立面図 S=1/50

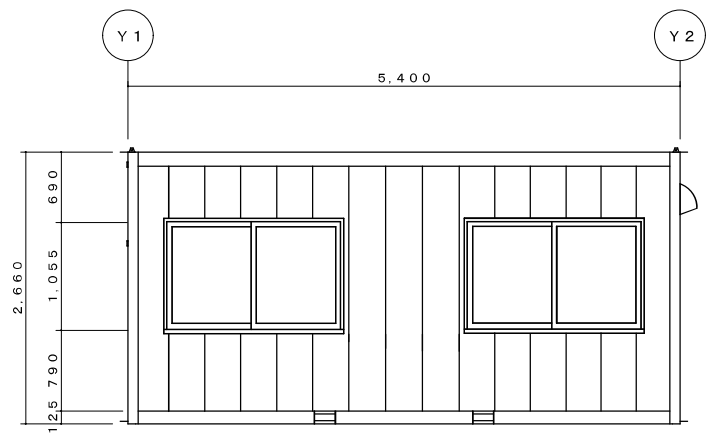


X2 立面図 S=1/50

参 考 図 面	工事名				日付		CAD番号		図面番号	
	図面名	立面図・仕上表	縮尺	1/50	設計		製図			

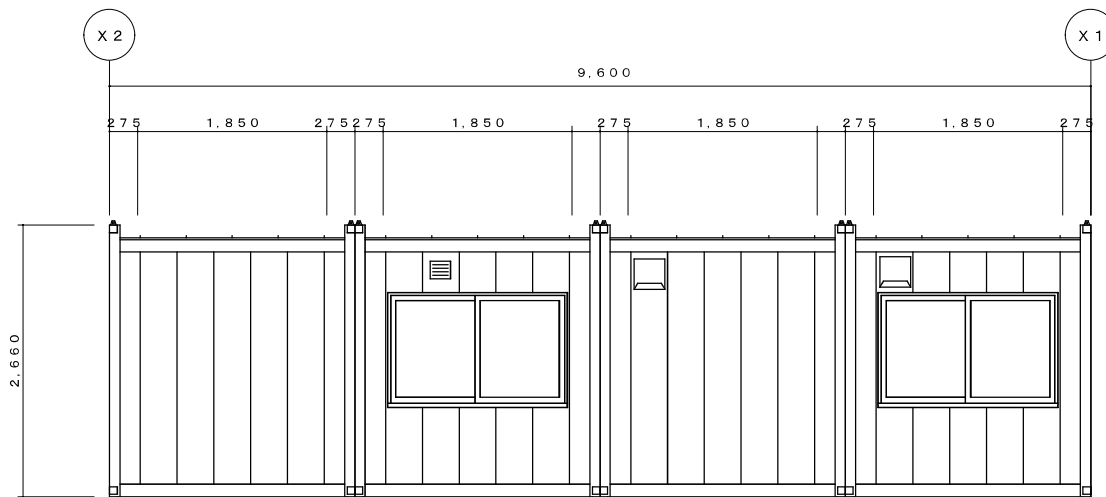


Y2 立面图 S=1/50

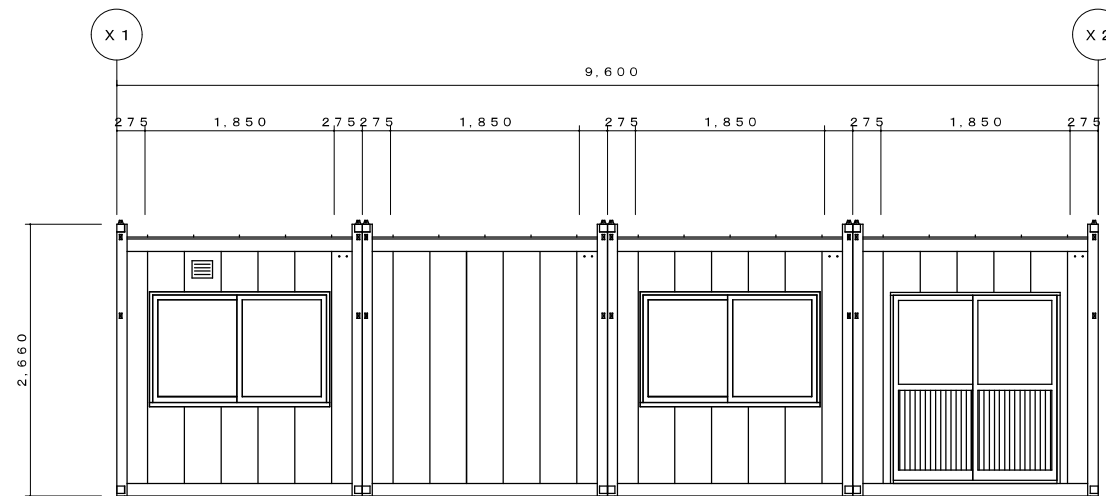

Y1 立面图 S=1/50

# 参 考 图 面

工事名				日付	CAD番号	图面番号
图面名	立面图	缩尺	1/50	设计	制图	

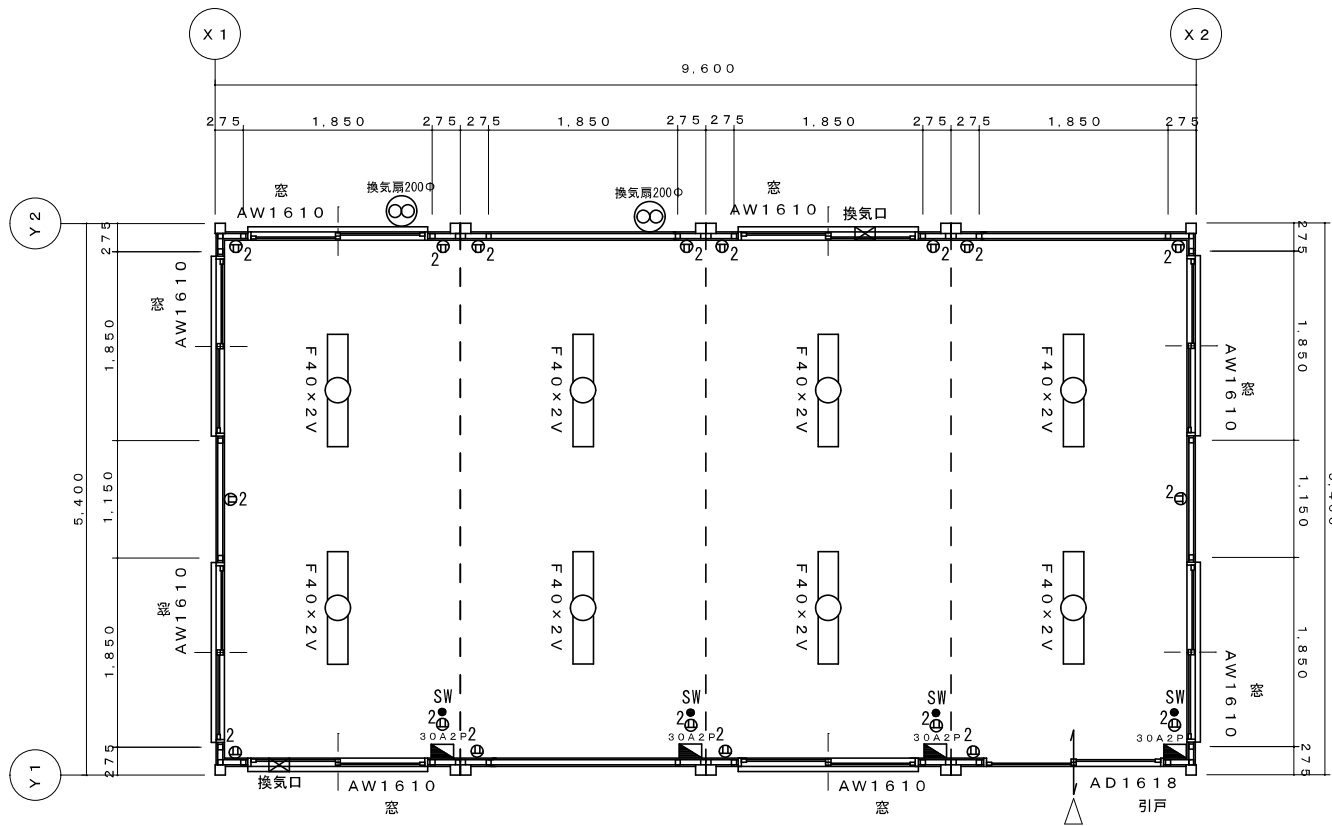

平面図 S=50

参 考 図 面

工事名				日付	CAD番号	図面番号
図面名	平面図	縮尺	1/50	設計	製図	