


A部詳細図

〈凡例〉

記号	名称	仕様	備考
①	放送設備	既設 EIAラック	今回内部改修
②	スコアボード表示制御架	既設 EIAラック	今回内部改修
③	スピードガン収納箱	W400xH400xD375	今回設置（支給品）
④	スピードガン制御盤	W600xH500xD160	今回設置（支給品）
⑤	スピードガン操作盤	W300xH300xD120	今回設置（支給品）

※詳細な設置位置は監督職員と十分打ち合わせること

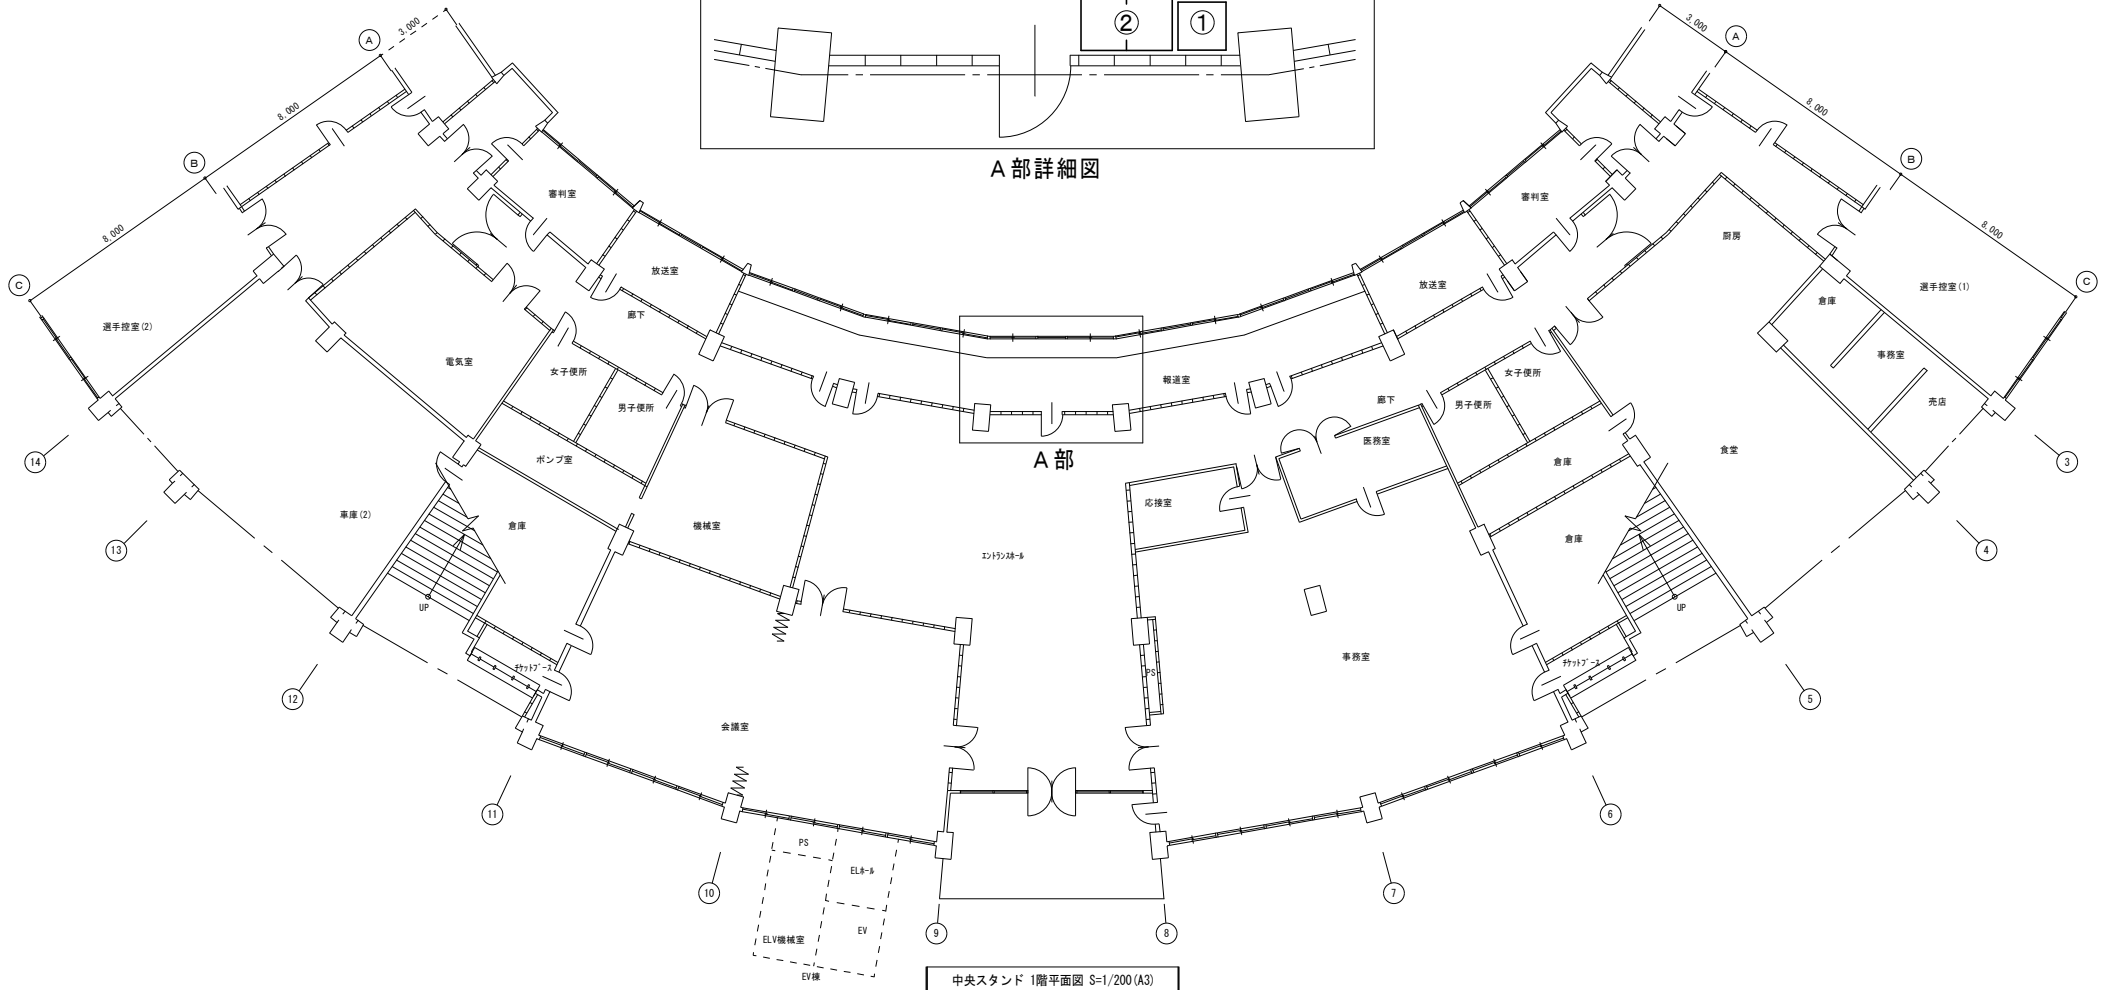

中央スタンド 1階平面図 S=1/200 (A3)

札幌市スポーツ局スポーツ部施設課

所長	係長	主任	製図

令和 5 年 2 月 作製

業務名	円山球場スコアボード設備保全業務			図番	2
図面名	円山球場 中央スタンド1階 機器配置図	縮尺	no scale		2