



# 都市林等 索引図

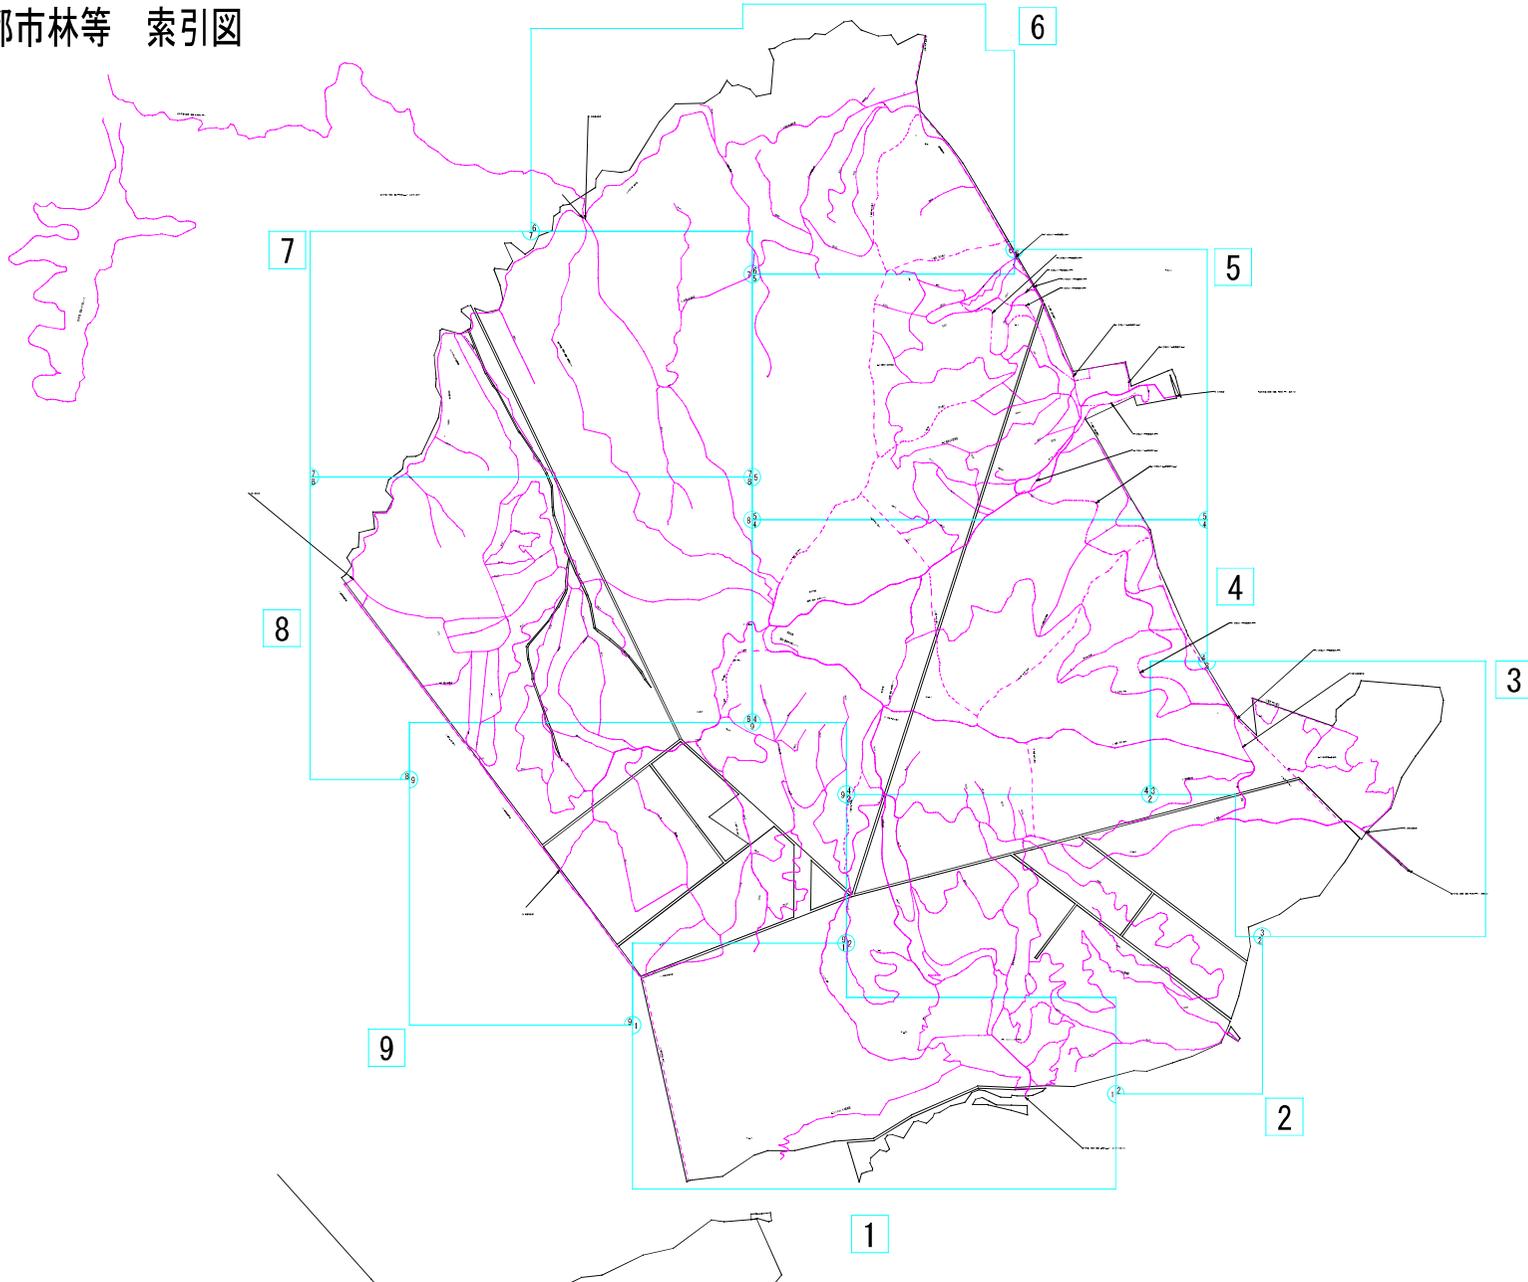

別図 2

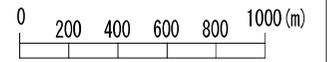



縮尺	A3の場合 1:20000	所在地	清田区清田有明320-9ほか	面積	1036.39ha	番号	都環14	名称	白旗山都市環境林
----	---------------	-----	----------------	----	-----------	----	------	----	----------

# 都市林等 敷地図 ・ 都市林等 施設平面図

※0~8レイヤー

※0~Aレイヤー (4レイヤー除く)

9  
1 2

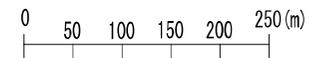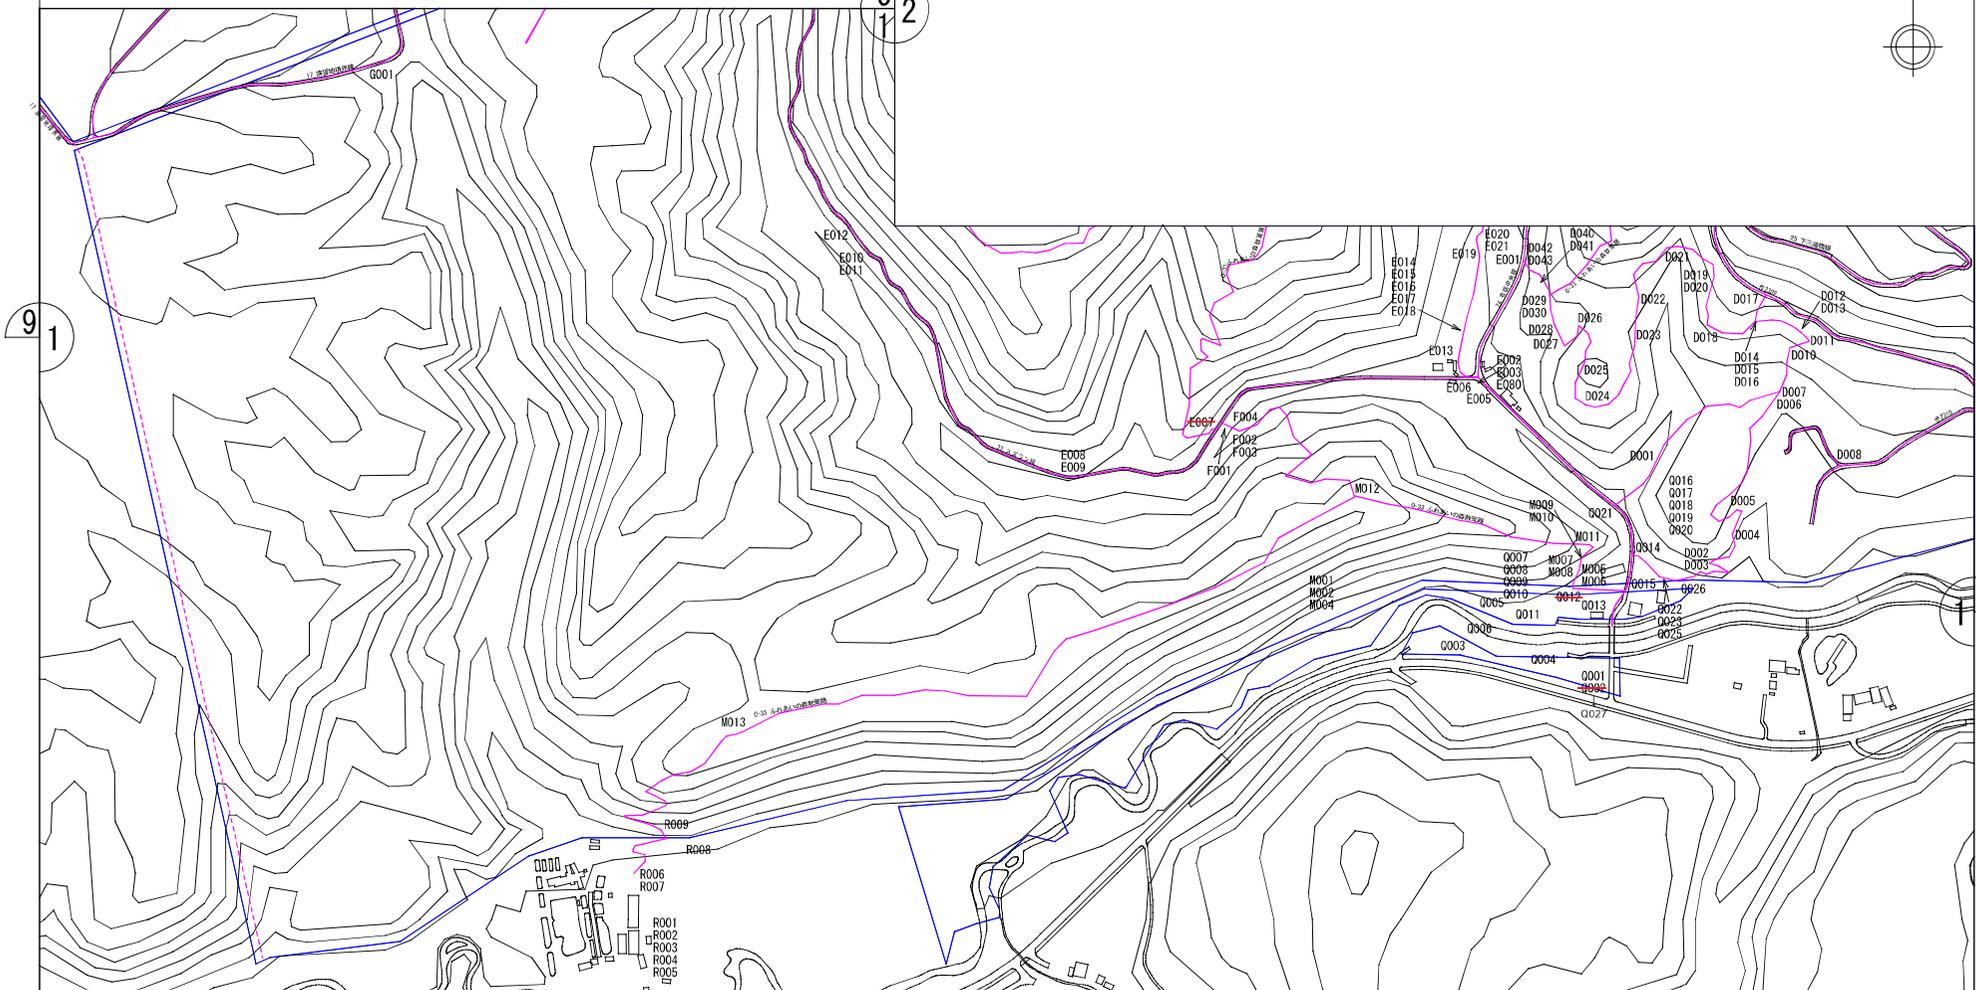

別図 2



縮尺	A3の場合 1:5000	所在地	清田区有明320-9ほか	面積	1036.39ha	番号	都環14	名称	白旗山都市環境林(1/9)
----	--------------	-----	--------------	----	-----------	----	------	----	---------------

# 都市林等 敷地図

※0~8レイヤー

# 都市林等 施設平面図

※0~Aレイヤー (4レイヤー除く)

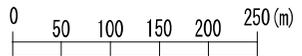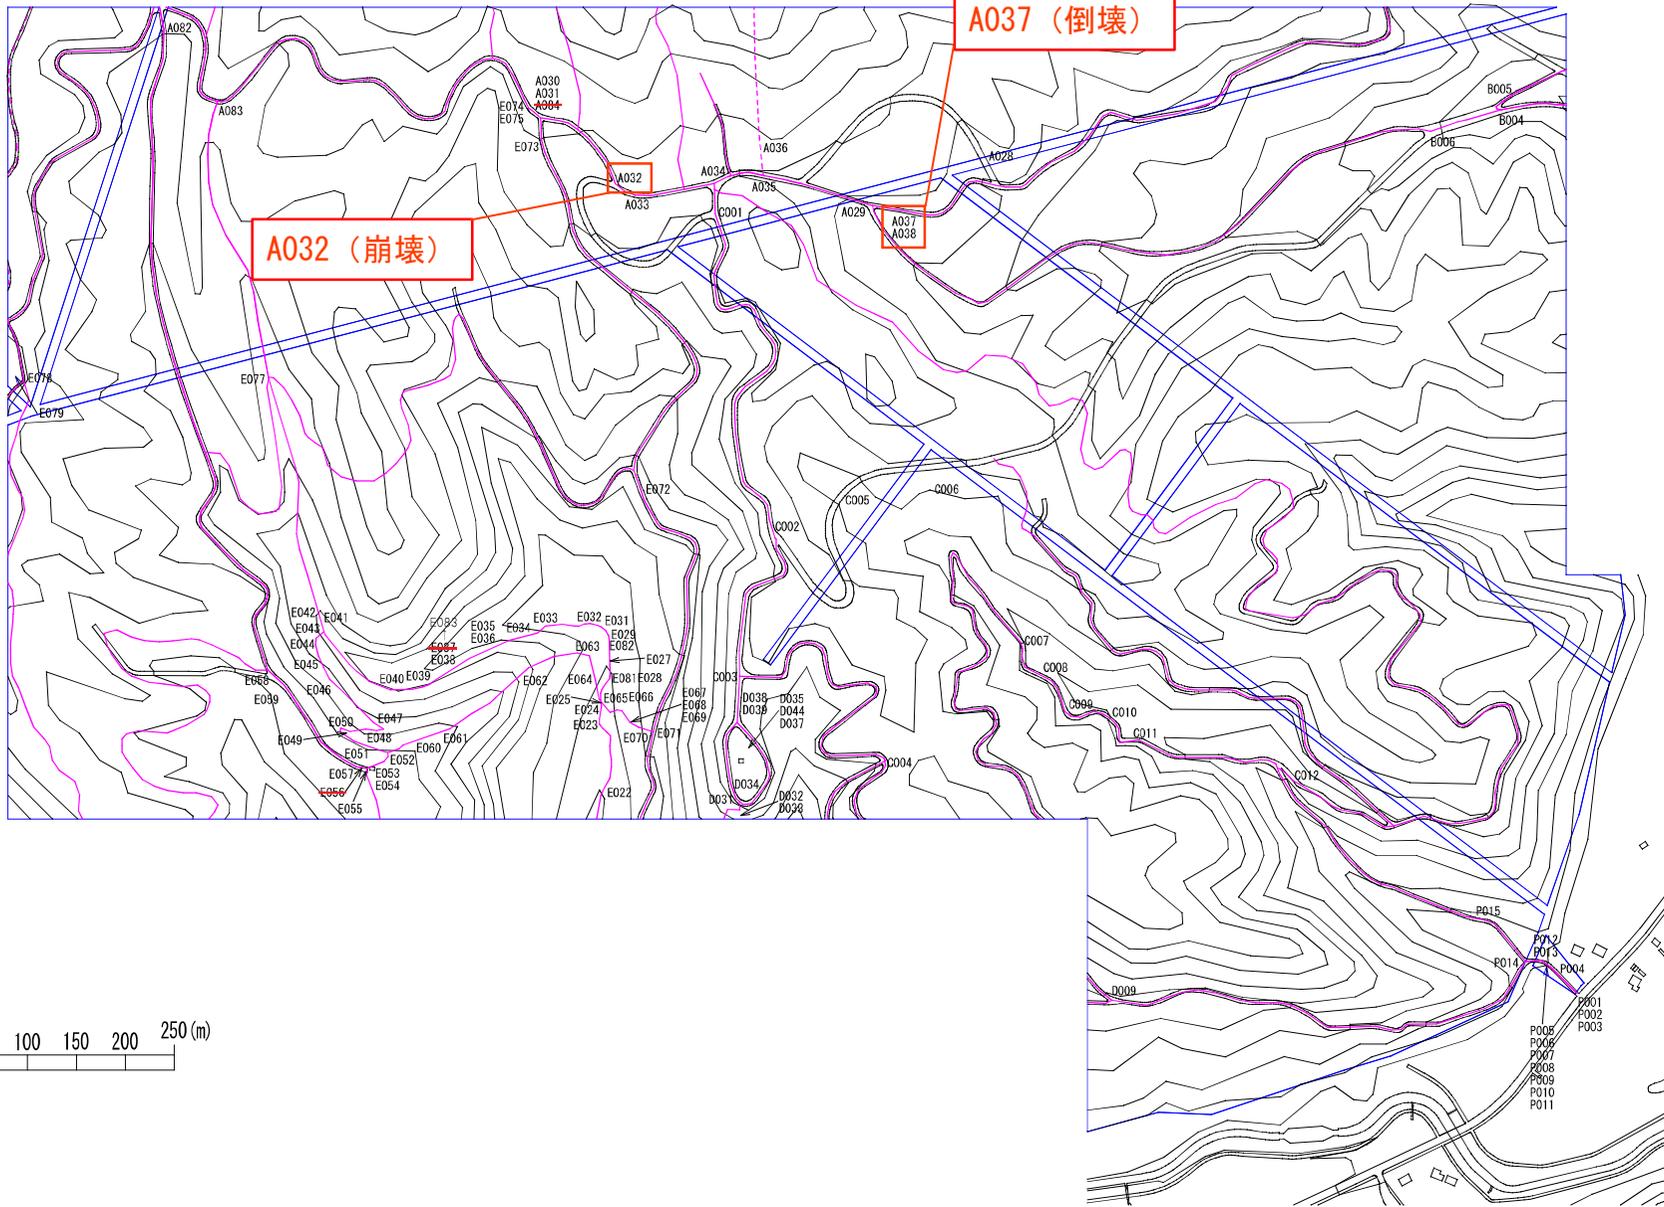

別図 2


縮尺	A 3 の場合 1 : 5000	所在地	清田区有明 3 2 0 - 9 ほか	面積	1036.39ha	番号	都環 1 4	名称	白旗山都市環境林 ( 2 / 9 )
----	------------------	-----	--------------------	----	-----------	----	--------	----	--------------------

都市林等 敷地図

※0~8レイヤー

都市林等 施設平面図

※0~Aレイヤー (4レイヤー除く)

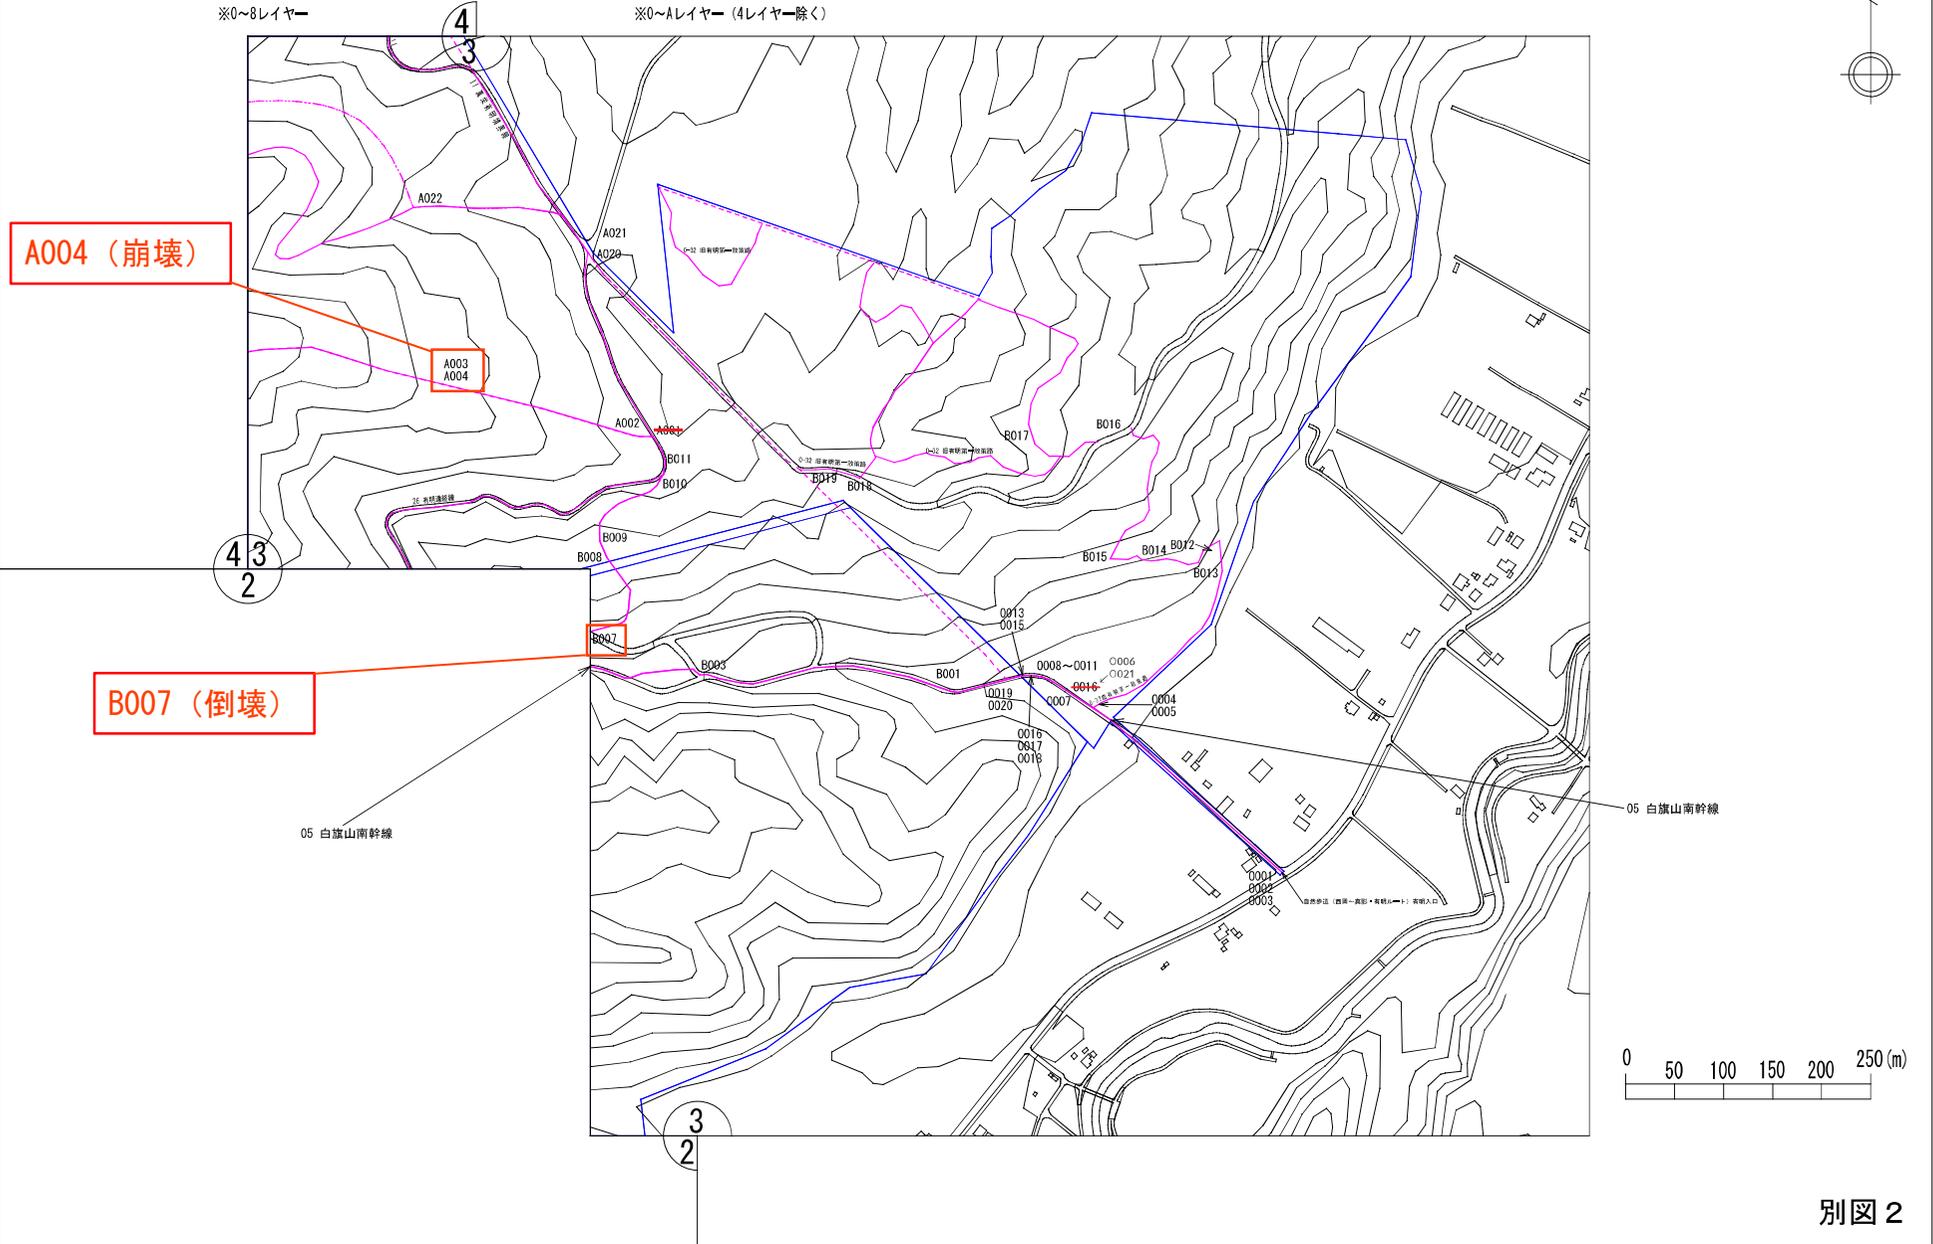

別図 2

縮尺	A3の場合 1:5000	所在地	清田区有明320-9ほか	面積	1036.39ha	番号	都環14	名称	白旗山都市環境林(3/9)
----	--------------	-----	--------------	----	-----------	----	------	----	---------------

# 都市林等 敷地図 ・ 都市林等 施設平面図


※0~8レイヤー

※0~4レイヤー (4レイヤー除く)

01 中央幹線

8  
5  
4

5  
4

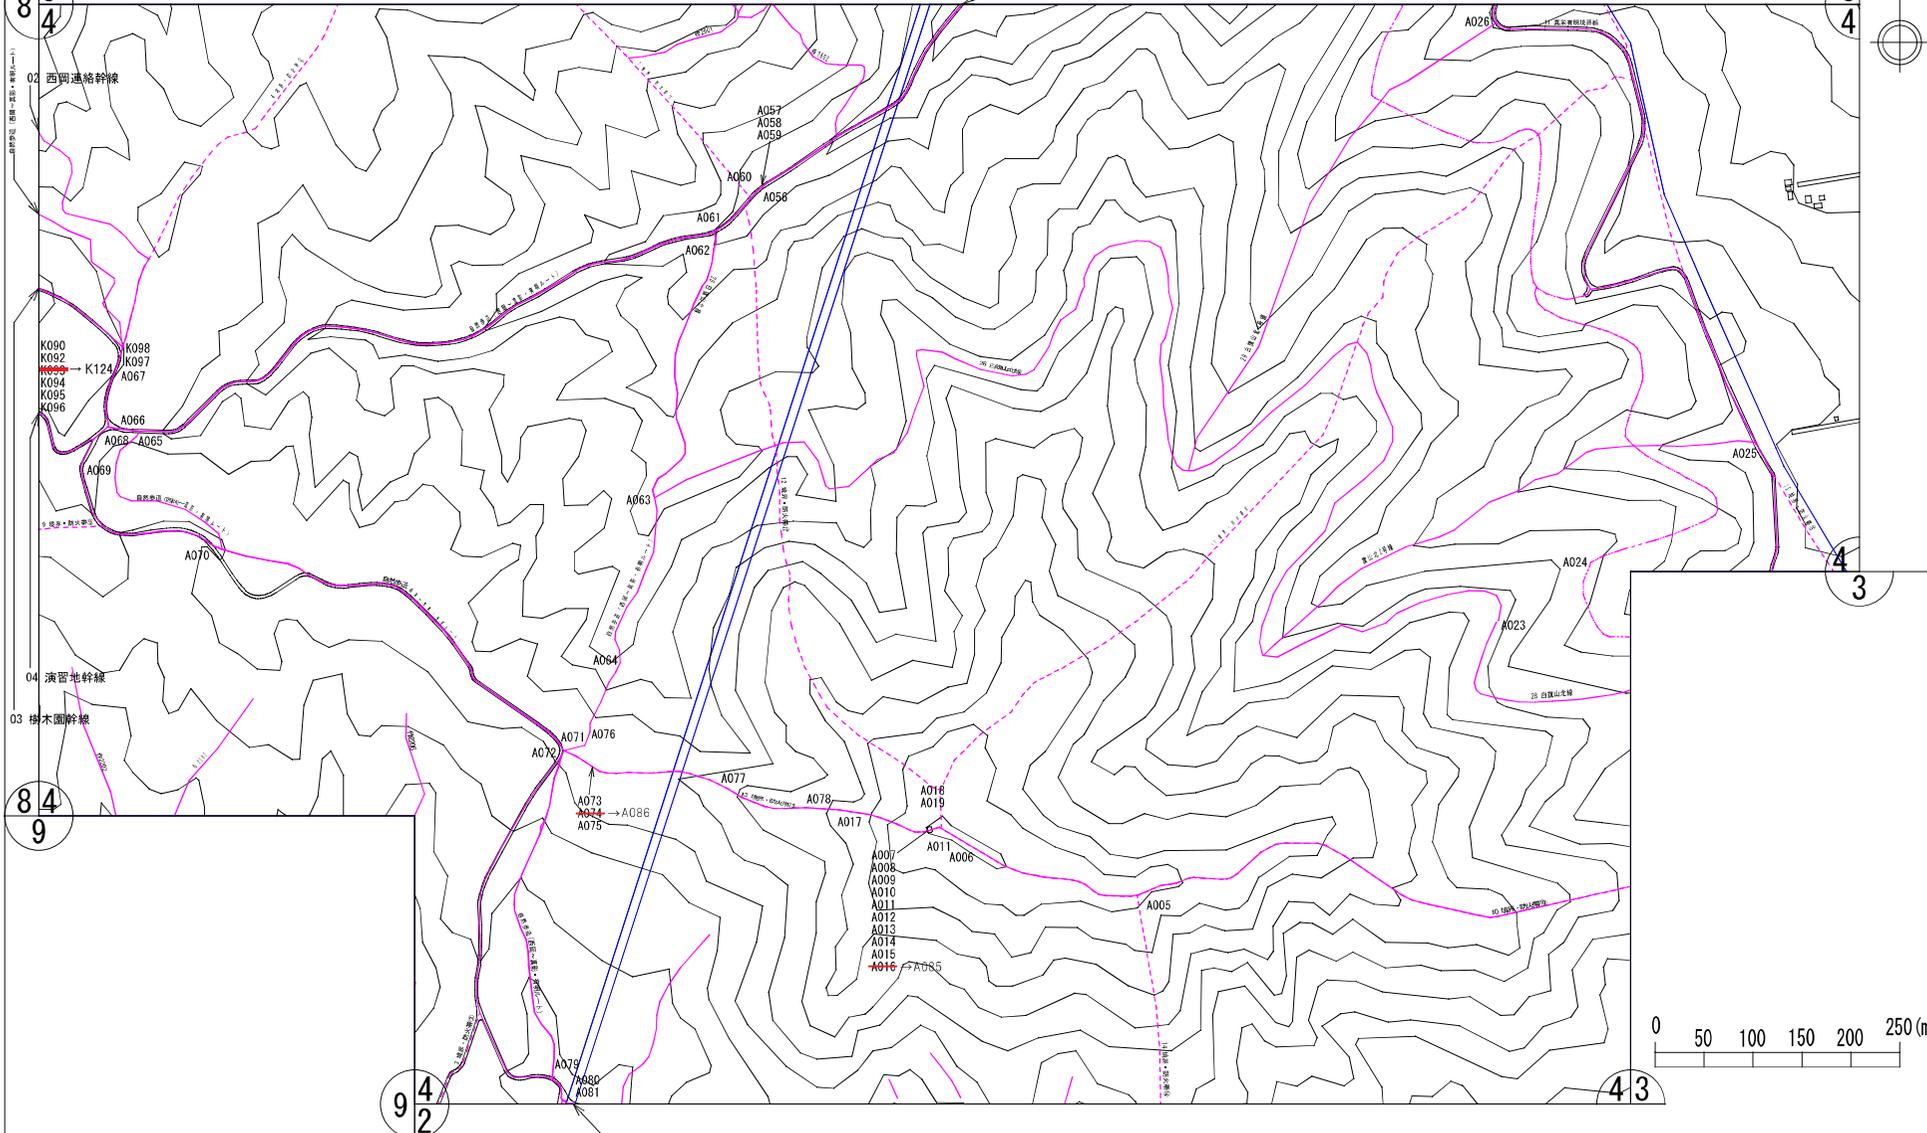


別図 2

縮尺	A3の場合 1:5000	所在地	清田区有明320-9ほか	面積	1036.39ha	番号	都環14	名称	白旗山都市環境林(4/9)
----	--------------	-----	--------------	----	-----------	----	------	----	---------------

# 都市林等 敷地図 ・ 都市林等 施設平面図

※0~8レイヤー

※0~4レイヤー (4レイヤー除く)

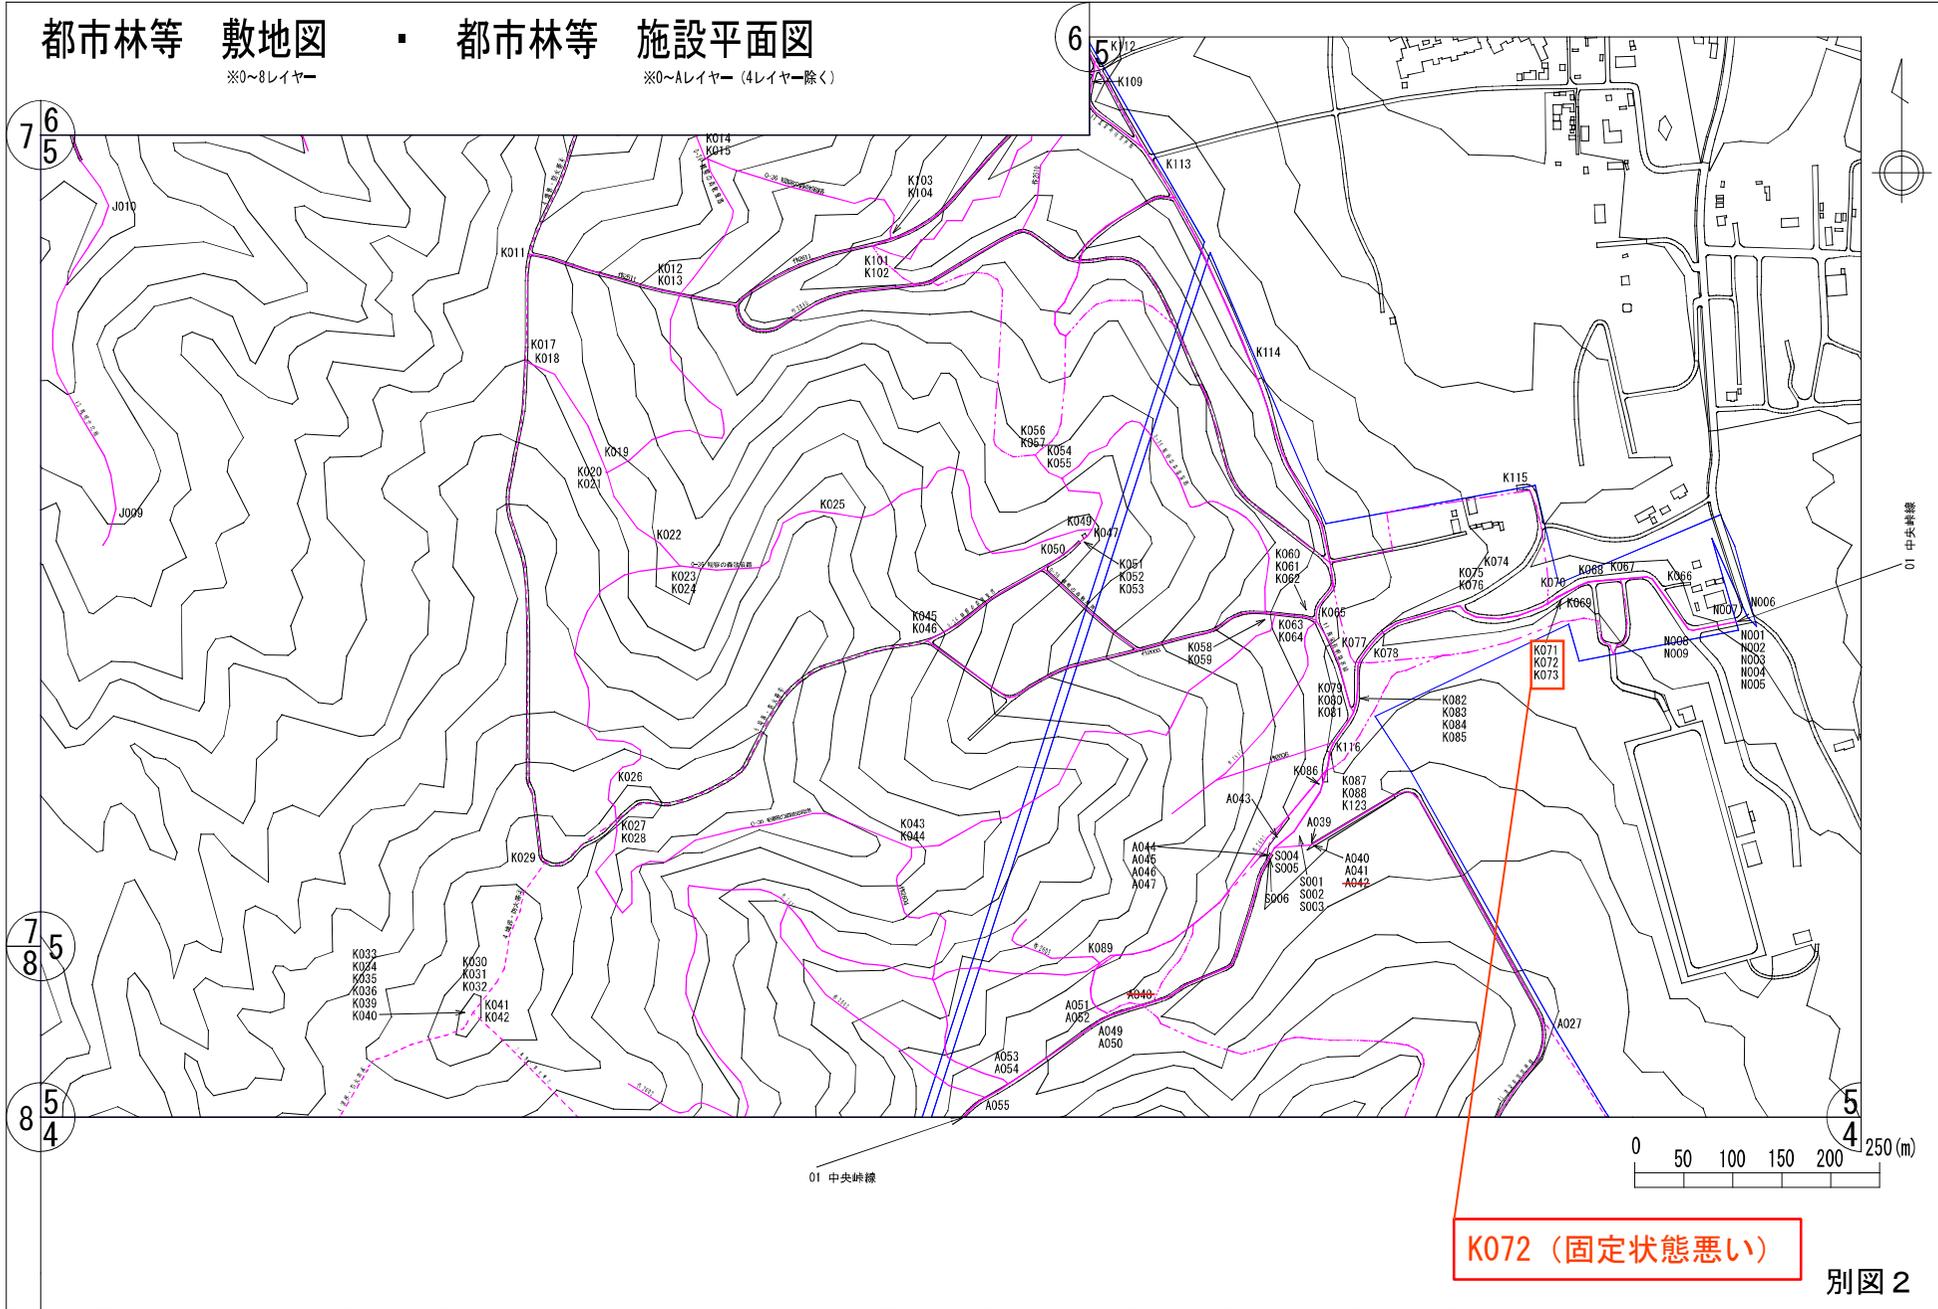

**K072 (固定状態悪い)**


別図 2

縮尺	A3の場合 1:5000	所在地	清田区有明320-9ほか	面積	1036.39ha	番号	都環14	名称	白旗山都市環境林(5/9)
----	--------------	-----	--------------	----	-----------	----	------	----	---------------

都市林等 敷地図 ・ 都市林等 施設平面図

※0~8レイヤー

※0~4レイヤー (4レイヤー除く)

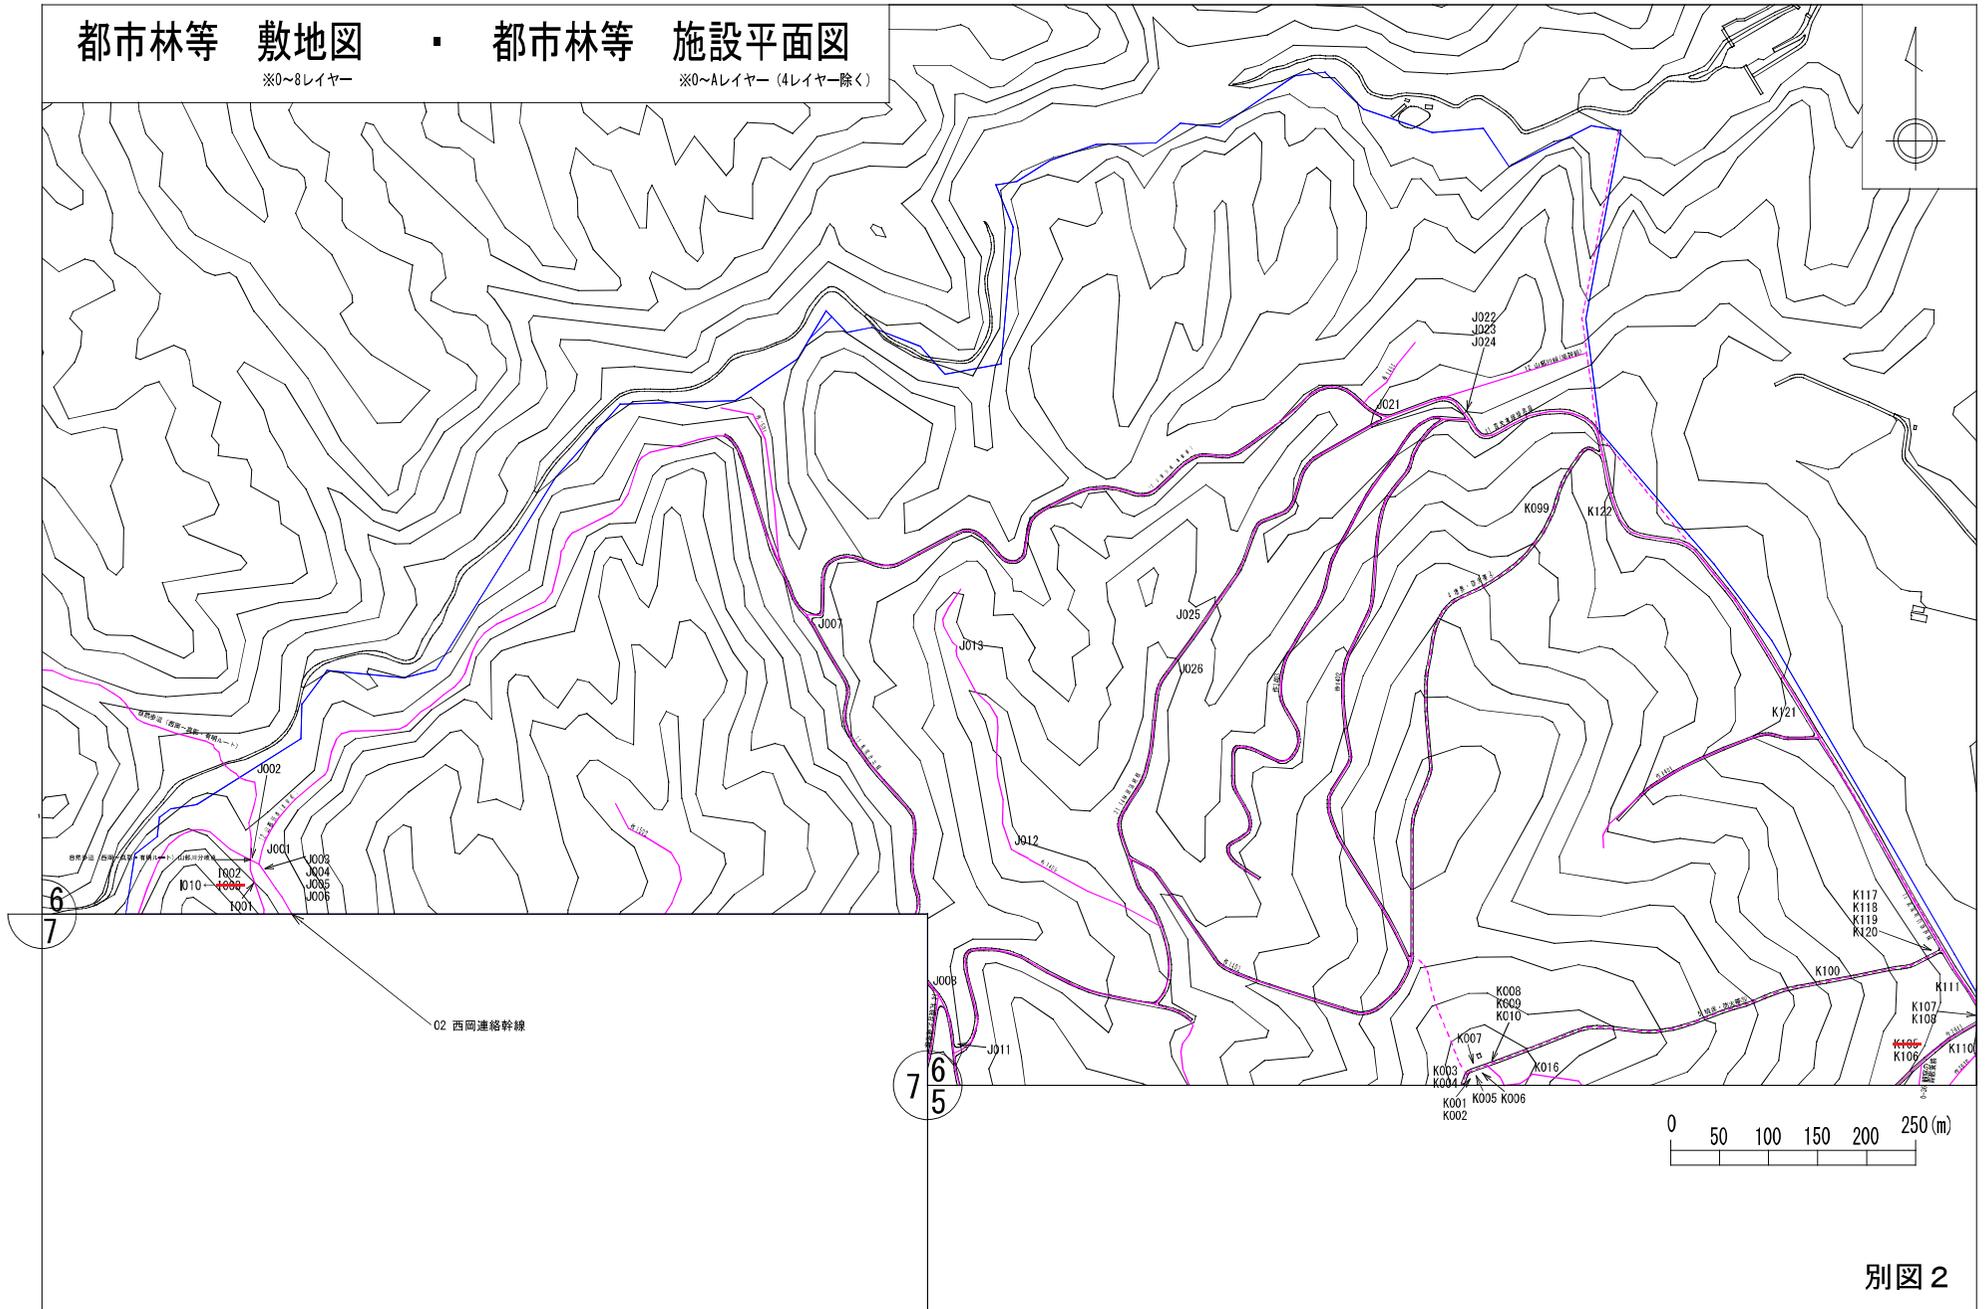

別図 2

縮尺	A3の場合 1:5000	所在地	清田区有明320-9ほか	面積	1036.39ha	番号	都環14	名称	白旗山都市環境林(6/9)
----	--------------	-----	--------------	----	-----------	----	------	----	---------------

都市林等 敷地図


※0～8レイヤー

都市林等 施設平面図

※0～4レイヤー (4レイヤー除く)

6


02 西岡連絡幹線

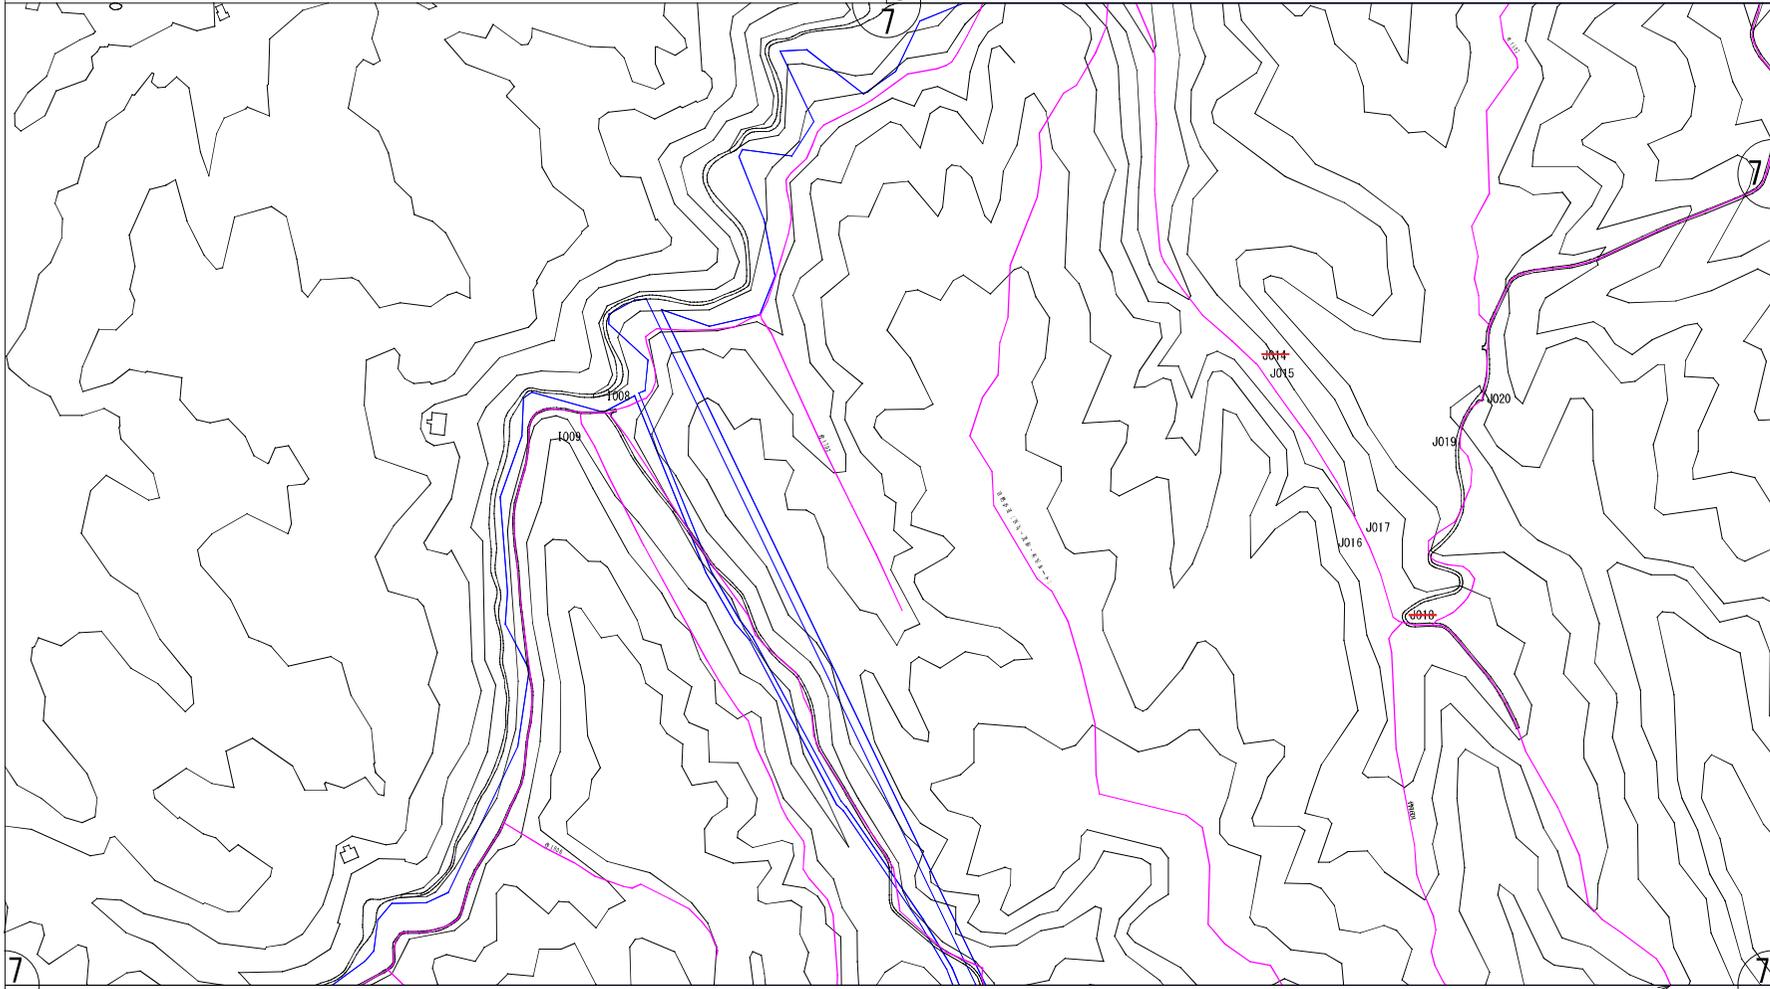

7  
8

6  
7  
5

7  
8  
5

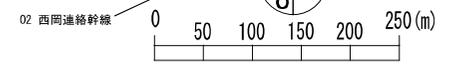

別図 2

縮尺	A3の場合 1:5000	所在地	清田区有明320-9ほか	面積	1036.39ha	番号	都環14	名称	白旗山都市環境林(7/9)
----	--------------	-----	--------------	----	-----------	----	------	----	---------------

都市林等 敷地図 ・ 都市林等 施設平面図

※0~8レイヤー

※0~Aレイヤー (4レイヤー除く)

02 西岡連絡幹線

7  
8

7  
8 5

8  
4

03 樹木圏幹線


H003  
H004  
H002

0-01 旗山遊歩道  
H001

1006  
1007  
1005

1004

8  
4  
9

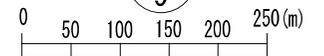

04 演習地幹線



別図 2


8  
9

縮尺	A3の場合 1:5000	所在地	清田区有明320-9ほか	面積	1036.39ha	番号	都環14	名称	白旗山都市環境林(8/9)
----	--------------	-----	--------------	----	-----------	----	------	----	---------------

都市林等 敷地図 ・ 都市林等 施設平面図

※0～8レイヤー

※0～4レイヤー (4レイヤーを除く)

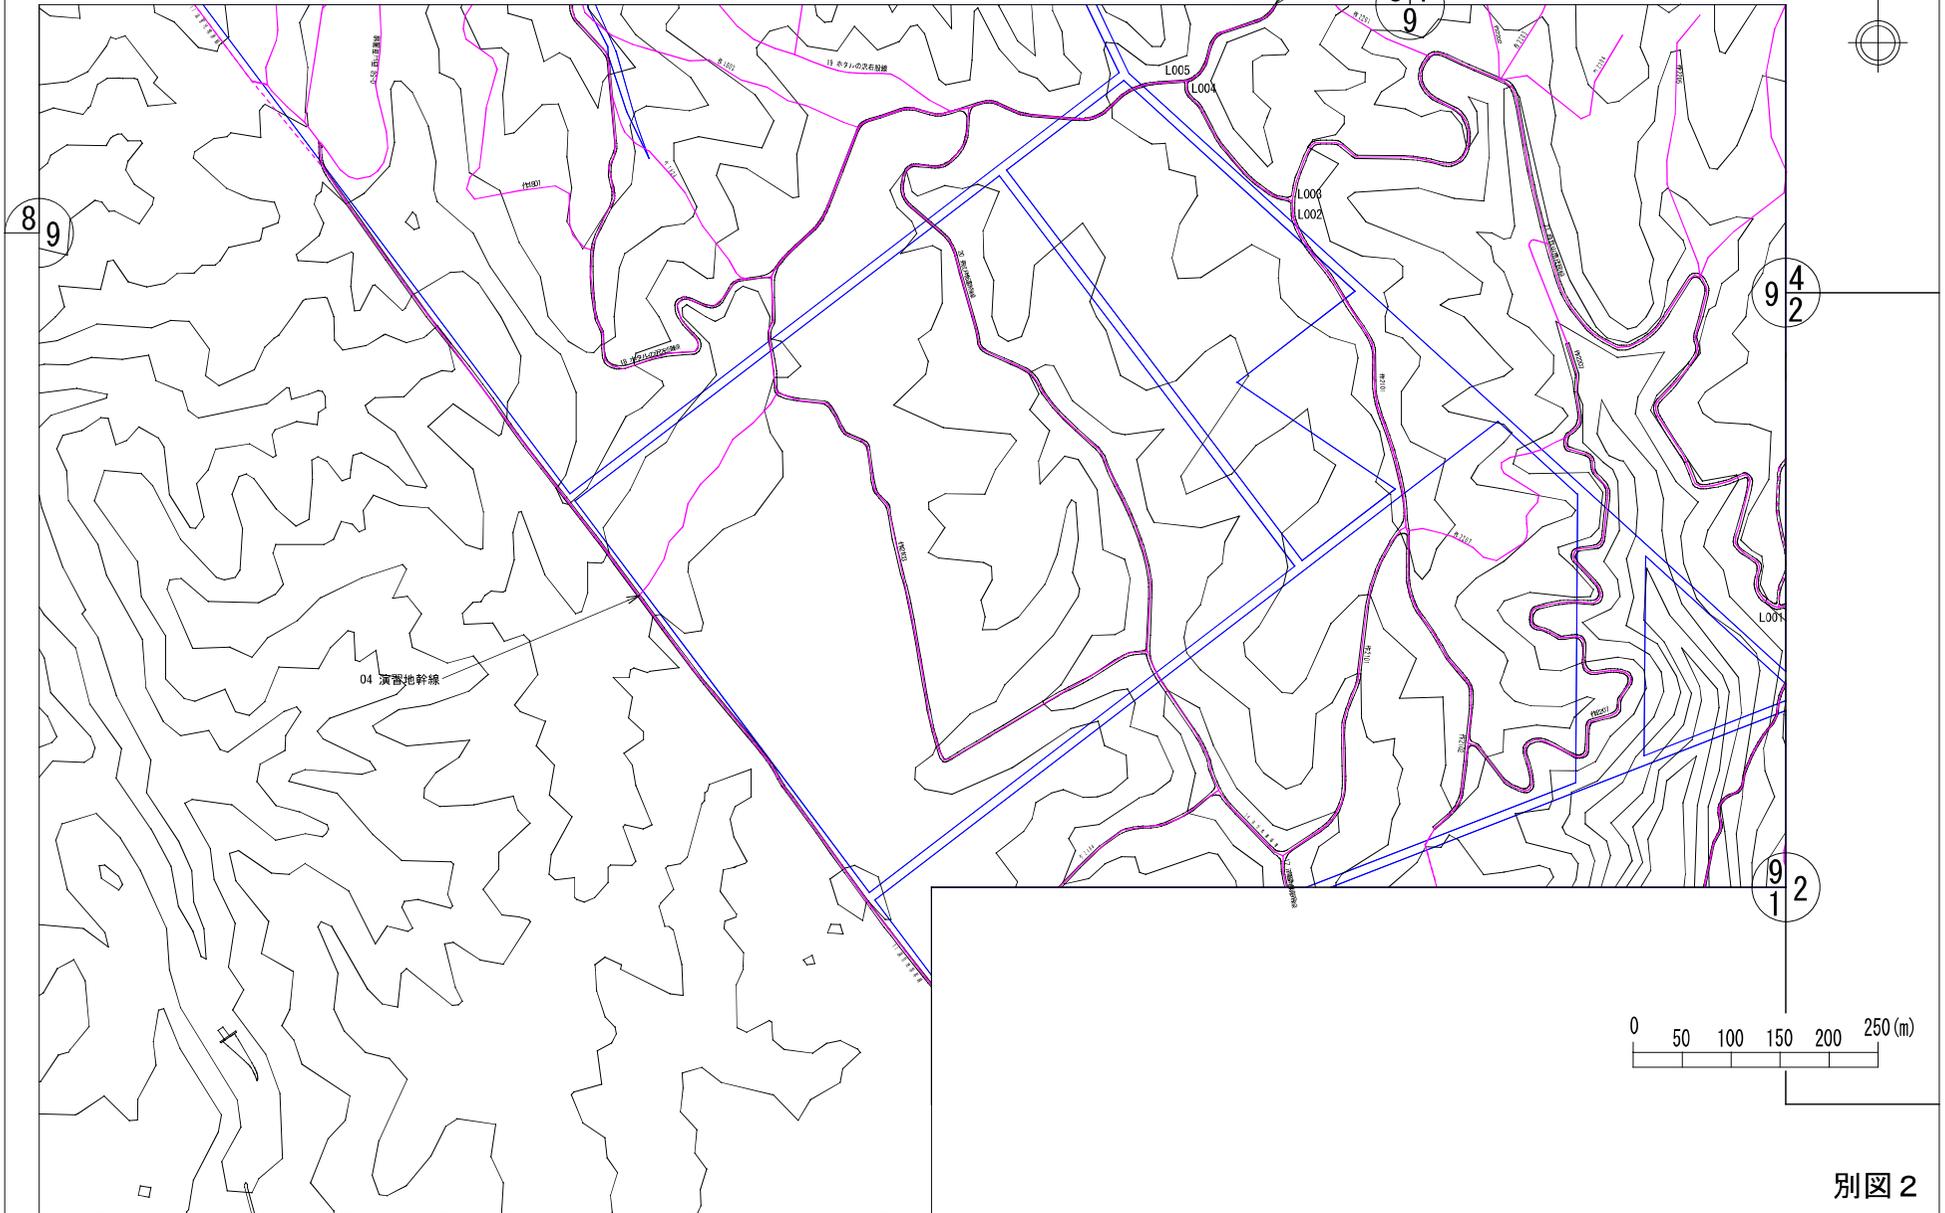

別図 2

縮尺	A3の場合 1:5000	所在地	清田区有明320-9ほか	面積	1036.39ha	番号	都環14	名称	白旗山都市環境林(9/9)
----	--------------	-----	--------------	----	-----------	----	------	----	---------------