
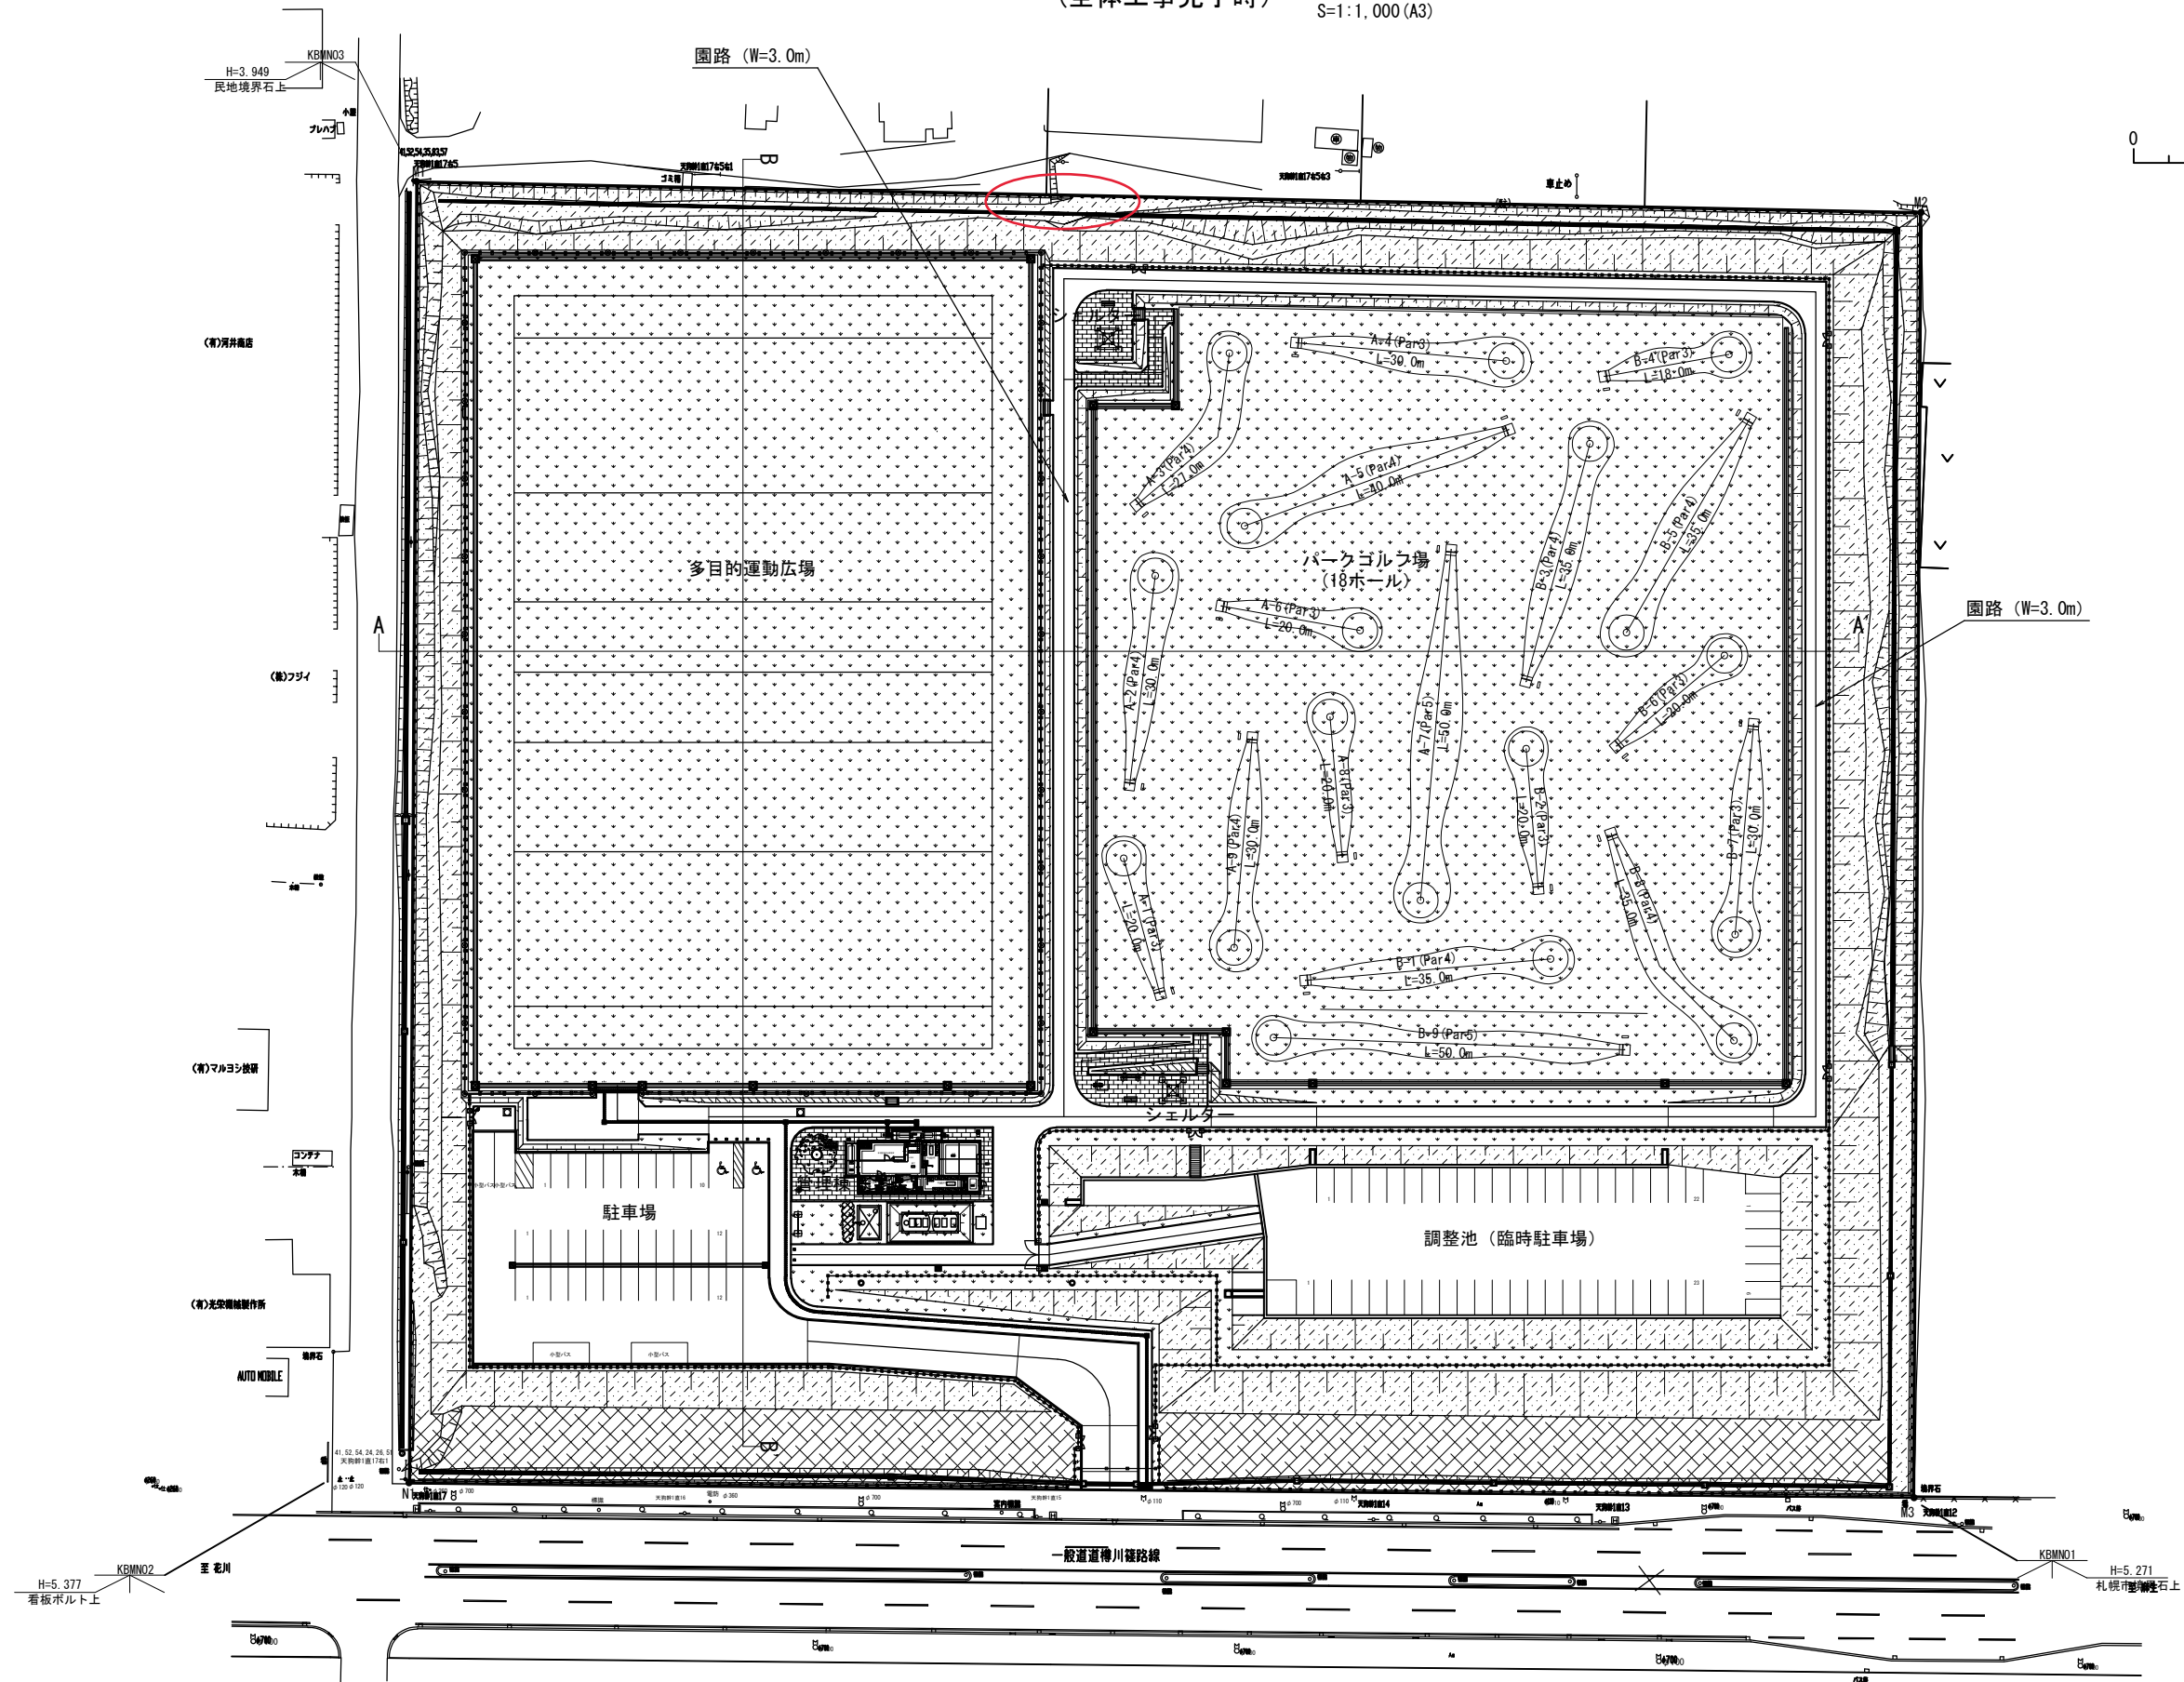


一般平面図
(全体工事完了時)

S=1: 500 (A1)
S=1:1,000 (A3)

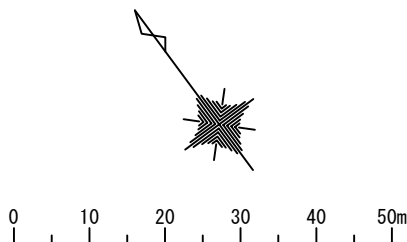

事業年度	令和 6 年度		
工事名	市債務負担行為 新琴似市民運動広場造成工事 (Aエリア)		
図面名	一般平面図		
縮尺	1:500 (A1) 1:1000 (A3)	図面番号	1 (全57枚)
札幌市建設局みどりの推進部			