

東豊線乗務係女性仮眠室アルミパーティション設置業務

1 概要

仕様書は、東豊線乗務係の倉庫を女性仮眠室に変更するためのアルミパーティション設置業務である。

2 業務内容等

(1) 規格等及び数量

別紙 1 または別紙 2 の条件に適合する物品とする。

ただし、構成は同一メーカーに統一すること。

※同等品で見積もる際は、事前にカタログ等（仕様書の規格が満たされていることがわかる書類）を持参し、発注担当課に確認のうえ、同等・規格確認書を作成し、見積書提出期限までに札幌市交通局庁舎 3 階契約係の投函ポストに投函すること。同等・規格確認書の提出がなく、担当者の承諾がないまま応札を行った場合は無効とする。

※同等品の判断には時間を要します。見積書提出期限までに間に合わない場合がありますので、確認に要する時間を考慮して発注担当課へ同等品の確認を依頼すること。

(2) アルミパーティションの設置内容

ア 別紙 1、別紙 2 のアルミ部材の諸元を基にアルミ間仕切を設置する。

イ 部材の加工等は設置場所で行なうこと。

ウ 転倒防止のため必要に応じアンカーボルト等で固定すること。

エ 天井はすべてオープンとし、支柱間を繋ぐ骨材については図面で明確にしておくこと。

オ 既存設置されているパーティションとの接続部は隙間の無いように設置するとともに、ビス等でつなぎ合わせること。

(3) 作業後の状況報告について

作業前後及び作業中の写真等、業務の写真を取りまとめ、書類及び DVD 等で提出すること。

(4) 揮発性有機化合物等の少ない材料、または含有していない材料の使用に努めること。

(5) 使用する材料は、揮発性有機化合物 6 物質（ホルムアルデヒド、トルエン、キシレン、パラジクロロベンゼン、エチルベンゼン、スチレン）の含有及び使用の有無を確認できるように、製品安全データシート（MSDS）等を提出すること。

3 作業時間

日中時間でも可能（事前に確認すること）

4 履行期間

契約書に示す着手の日から令和5年12月11日（月）まで

5 履行場所

札幌市交通局 地下鉄東豊線大通駅地下1階東豊線乗務係
別図のとおり

6 一般事項

- (1) 本仕様書の疑義事項は、応札前に確認すること。また、作業にあたっては当局担当者と十分打合せを行うこと。
- (2) 本業務を実施する際には事前に業務か所を確認し、工程表および作業者名簿を提出するとともに、担当課と充分打合せを行ない、当局業務に支障のないよう円滑に履行すること。
- (3) ファシリティマネジメントに関する資格保有者（認定ファシリティーマネジャーなど）を配置しており、本業務に携わること。
※作業者名簿提出時に資格保有者の証明書等のコピーを添付すること。
- (4) 業務履行にあたり、不慮の事故等が発生した場合には、速やかに当局に報告するとともに、当局の指示に従い受託者の責任において一切を処理すること。
- (5) 夜間時間の作業を行う場合、当局が認定する作業認定資格を有する者を現場責任者として立会させること。ただし、作業認定資格者がいない場合、当局職員または当局が委託している施設保守業者の職員を立会させること。なお、施設保守業者へ立会を依頼する場合、その費用については受託者負担とする。
- (6) 本業務に必要な工具・消耗品類・交換部品等は、受託者負担とする。
- (7) 業務完了後の清掃、片付け等については、完全に実施すること。
- (8) 本業務の契約については本仕様書によるものの他、札幌市交通局契約規程及び関係規程の定めるところによる。

7 提出書類

- (1) 業務着手届・・・・・・・・契約締結後5日以内（1部）
- (2) 業務工程表・・・・・・・・契約締結後5日以内（1部）
- (3) 作業者名簿・・・・・・・・契約締結後5日以内（1部）

(4) 業務完了届・・・・・・・・完了と同時（１部）

(5) 作業写真・・・・・・・・完了後（１部）

※提出書類はすべてA４サイズとする。ただし作業写真は提出書類のほか、写真データを記録したDVD等でも提出すること。


8 担当者

札幌市交通局高速電車部運輸課運輸統括係 中村 TEL011-232-1776

※別紙 1 の条件を満たす数量を確保すること

パネル		
パネル 厚さ：32mm	表面材	亜鉛めっき鋼板 0.45mm 焼付塗装仕上
	芯材	ペーパーコア
ドアパネル		
ドアパネル (開き戸：32mm) (カームドア：40mm)	表面材	亜鉛めっき鋼板 0.5mm 焼付塗装仕上
	芯材	ペーパーコア
金物	ロック	ステンレス製
	レバーハンドル	ステンレス製
	引手	ステンレス製
骨材		
天井レール		アルミ押出形材 アルマイト処理仕上
方立・コーナー方立		アルミ押出形材 アルマイト処理仕上
天井上枠・上枠		アルミ押出形材 アルマイト処理仕上
ドア上枠・ドア枠		アルミ押出形材 アルマイト処理仕上
巾木・床レール		アルミ押出形材 アルマイト処理仕上
コーナーカバー		アルミ押出形材 アルマイト処理仕上


東豊線乗務係
仮眠室

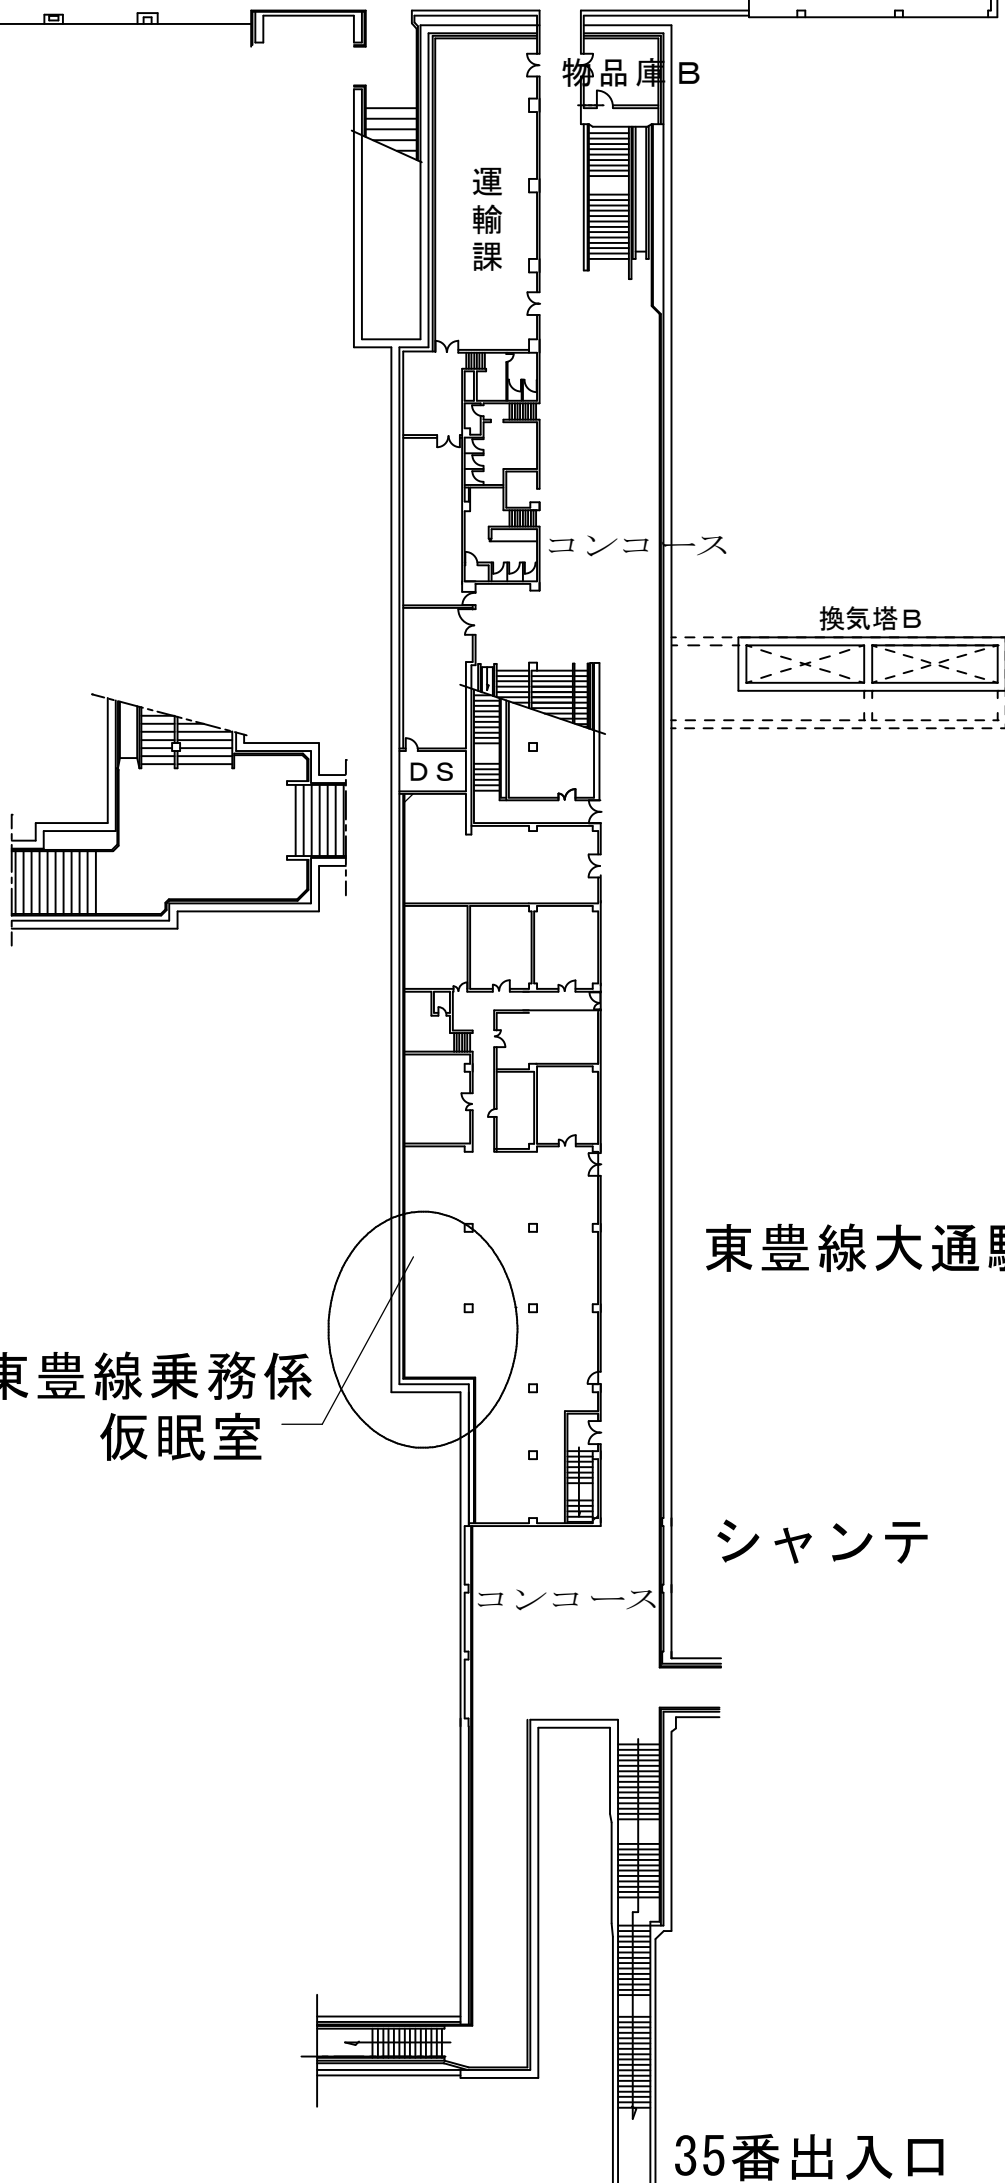


東豊線大通駅地下一階

シャンテ

35番出入口

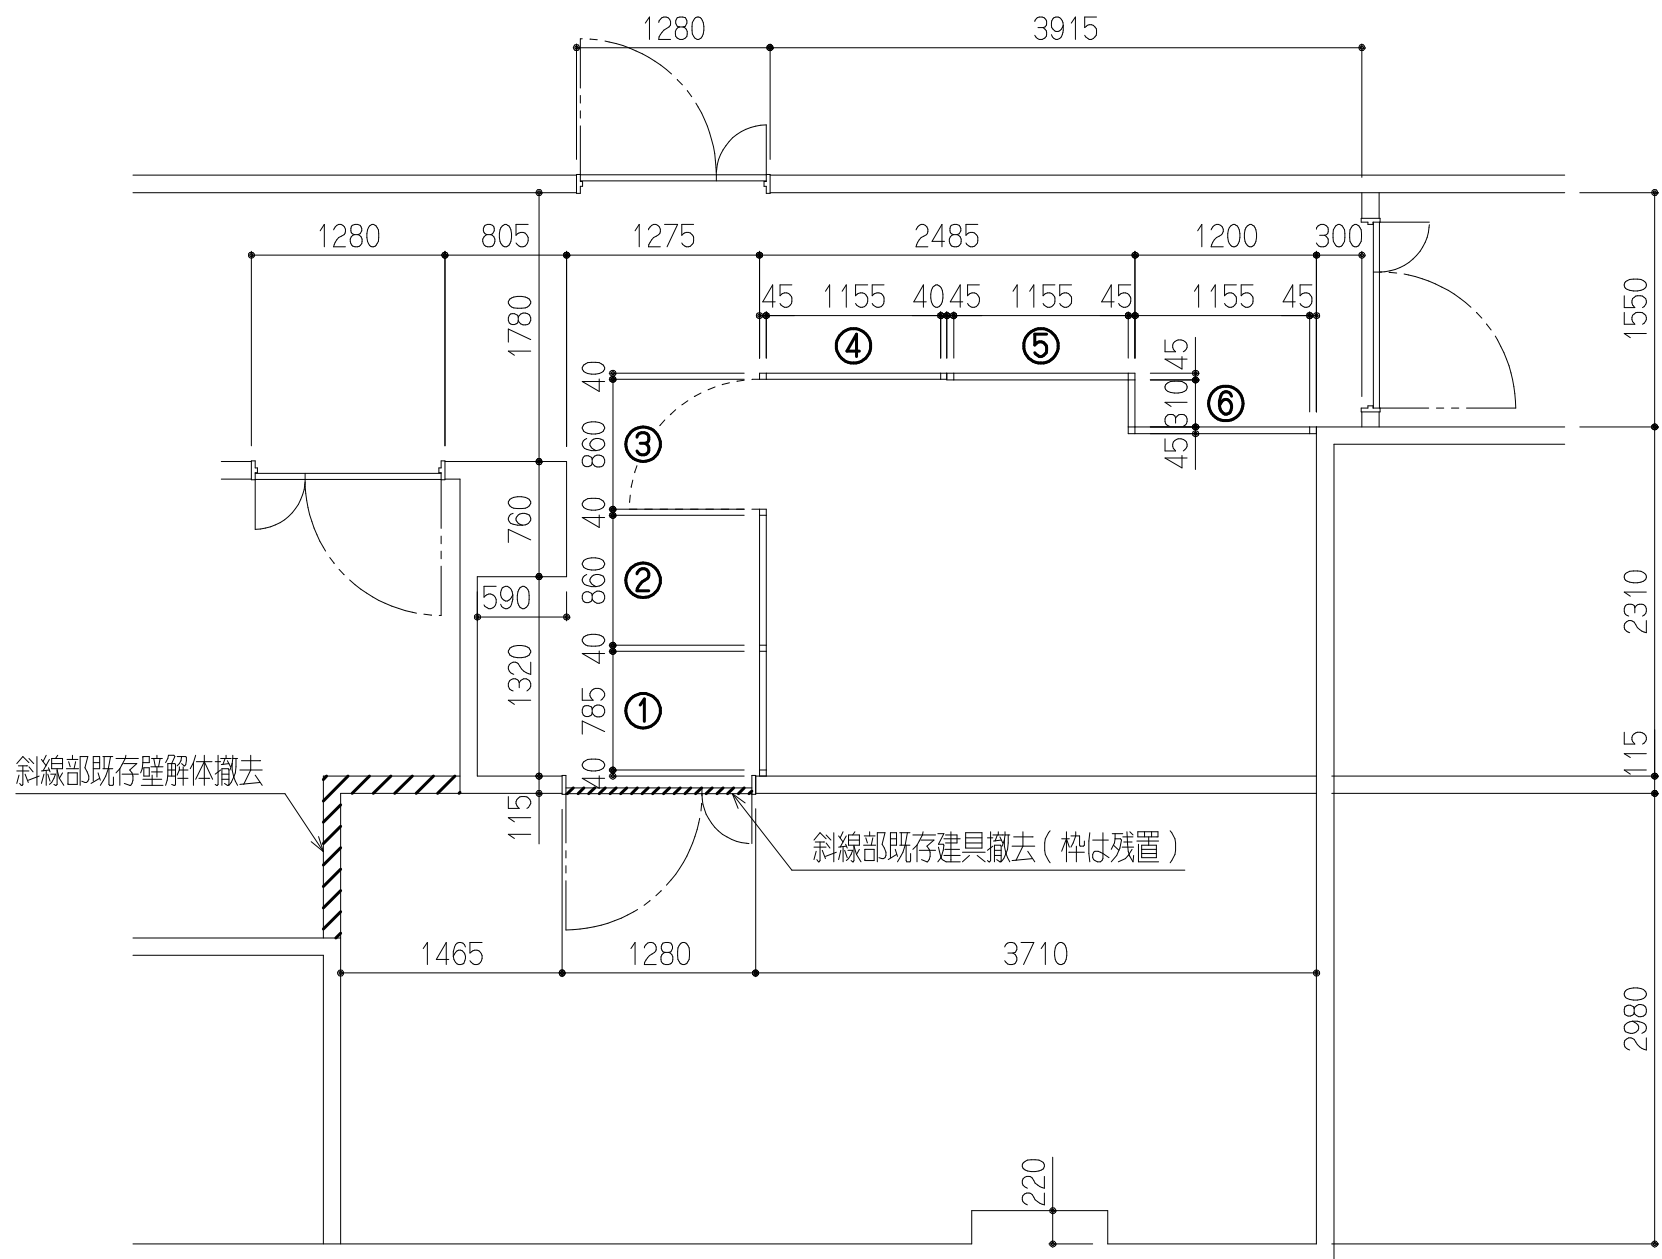

現状図

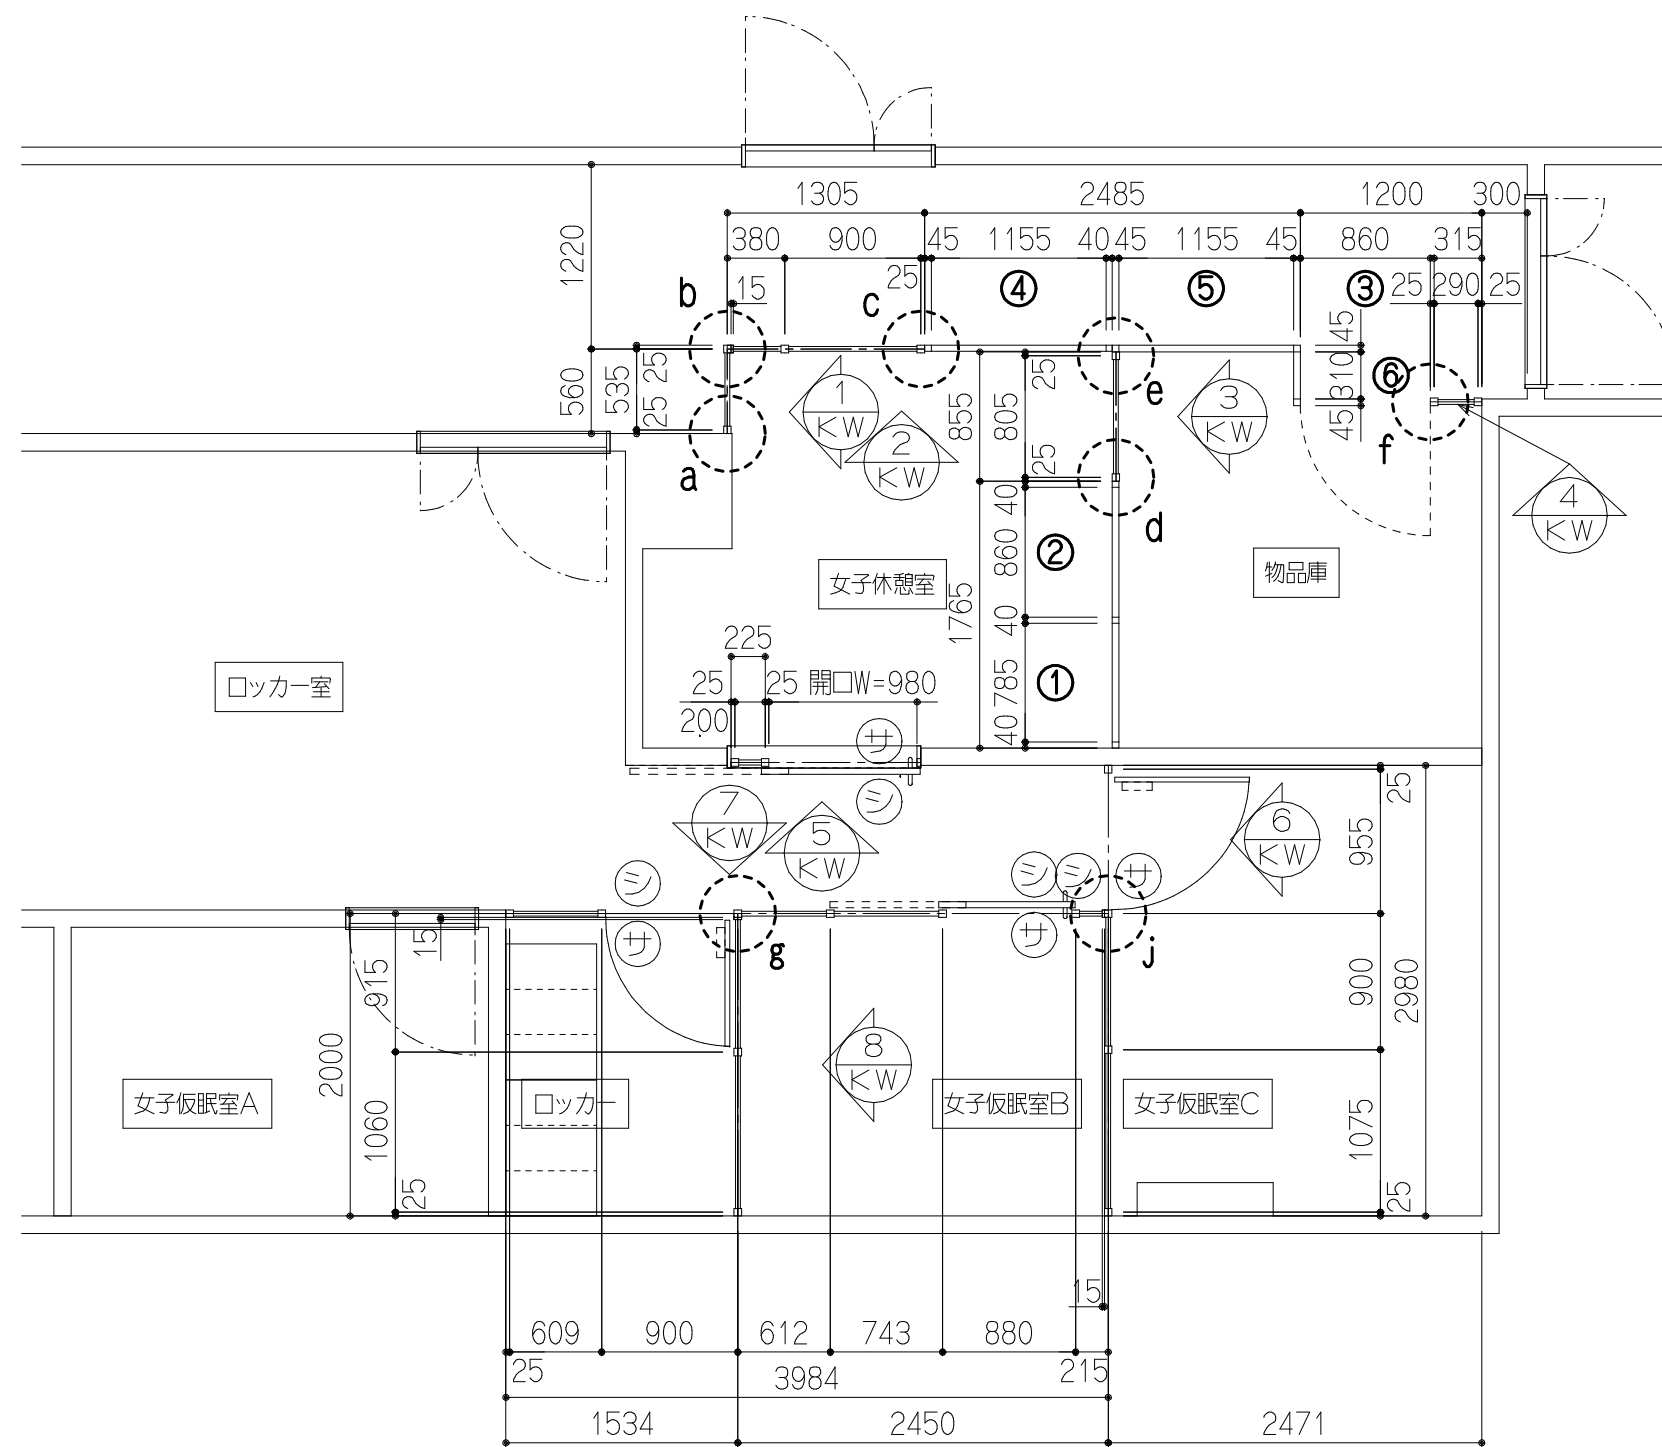

改修後






※番号①～⑥は既存再利用を示す

- 1
KW
- 2
KW
- 3
KW
- 4
KW
- 5
KW
- 6
KW
- 7
KW
- 8
KW

設計番号	32226078	扱先	札幌第一支店	設計	殿	受領	年	月	日	工事管理責任者	照 査		作 成	縮 尺	工 事 名					
FILE	DED047/32226078P001									渡 辺			田 中	野 村	A2:1/50 A3:1/N	札幌市交通局様 女子仮眠室増設工事				
-----23-10-20/14:47:48-----	No	月	日	訂 正 事 項	施工					殿	間仕切の総合メーカー 小松ウオール工業株式会社								製 品 記 号	KW-50SW

本図面がA3の場合(70.7%)に縮小されています。

※番号①～⑥は既存再利用を示す

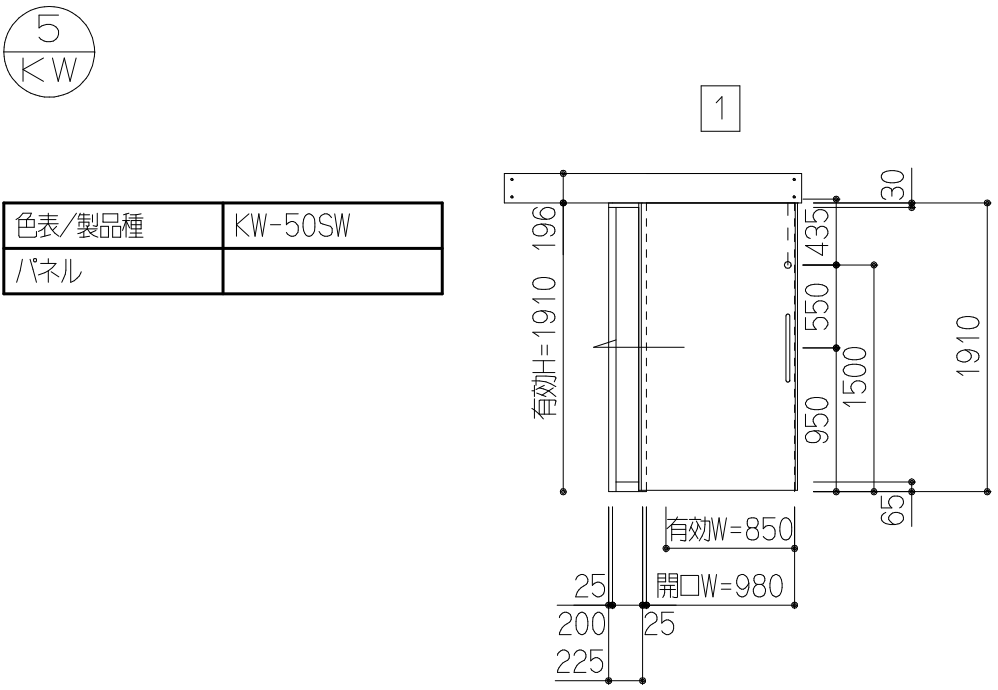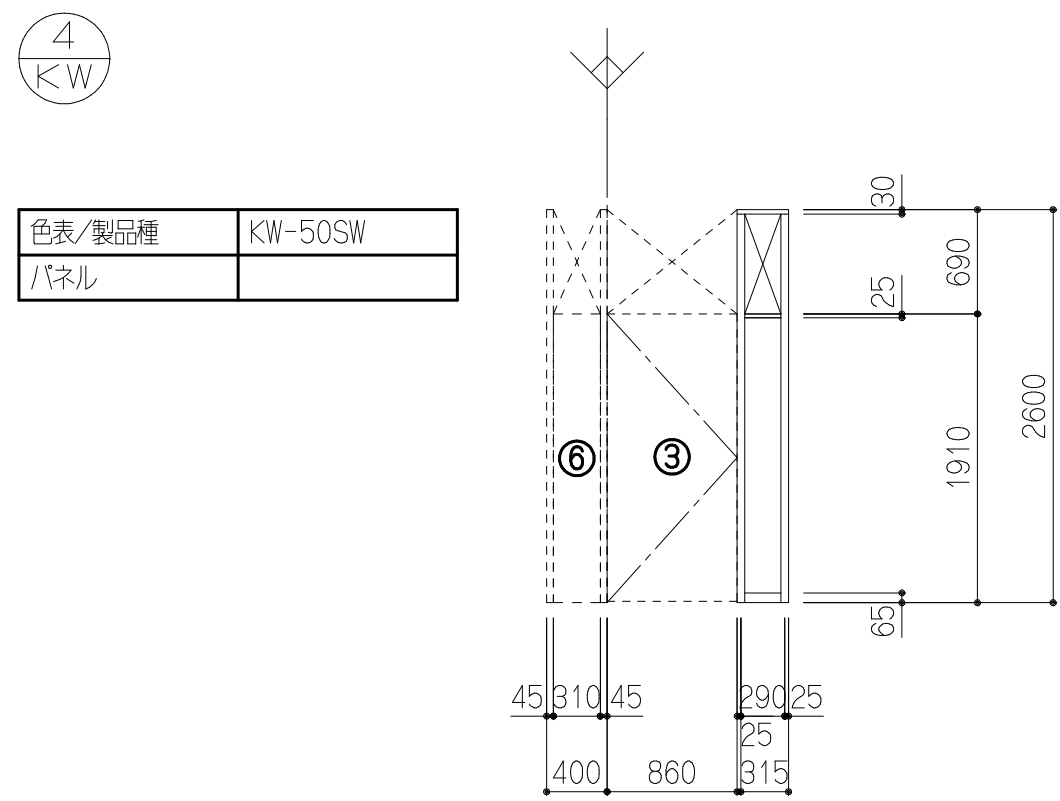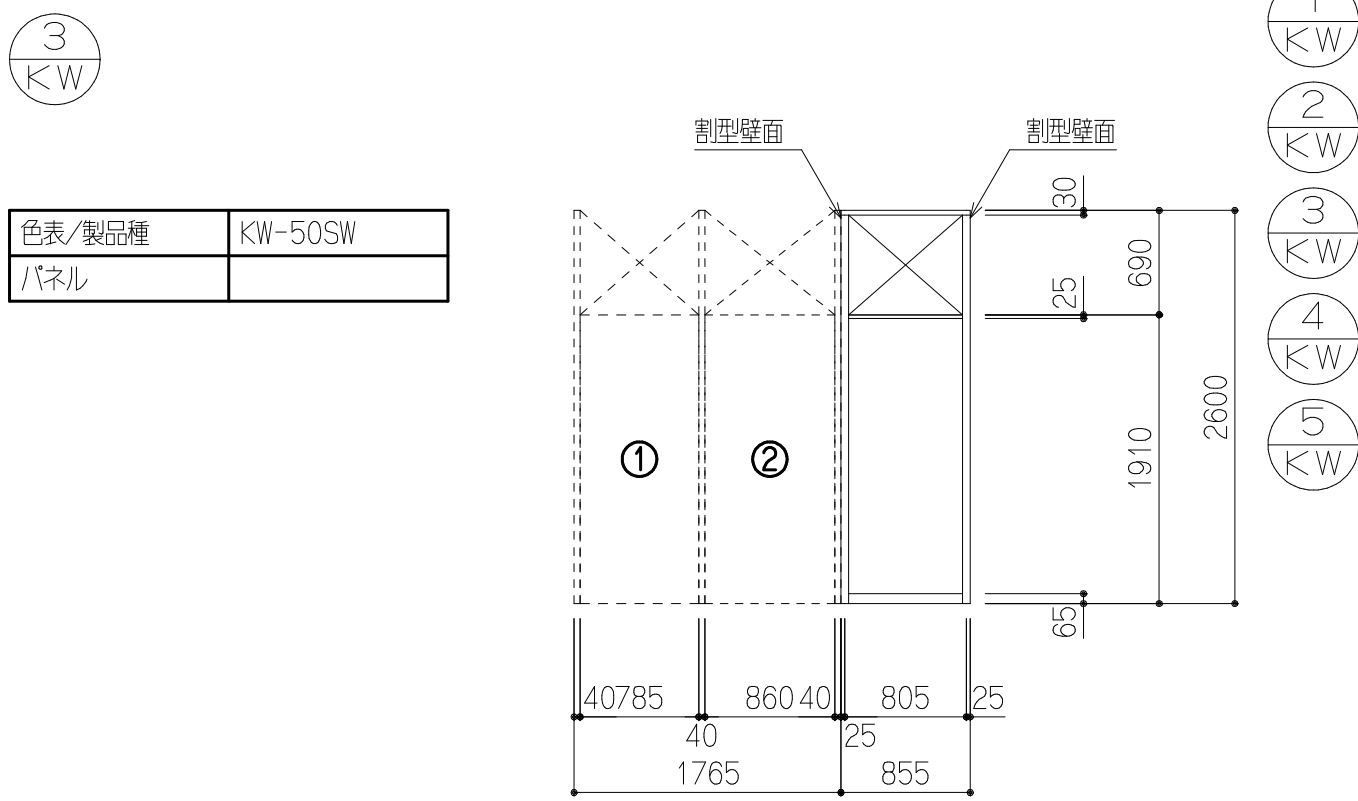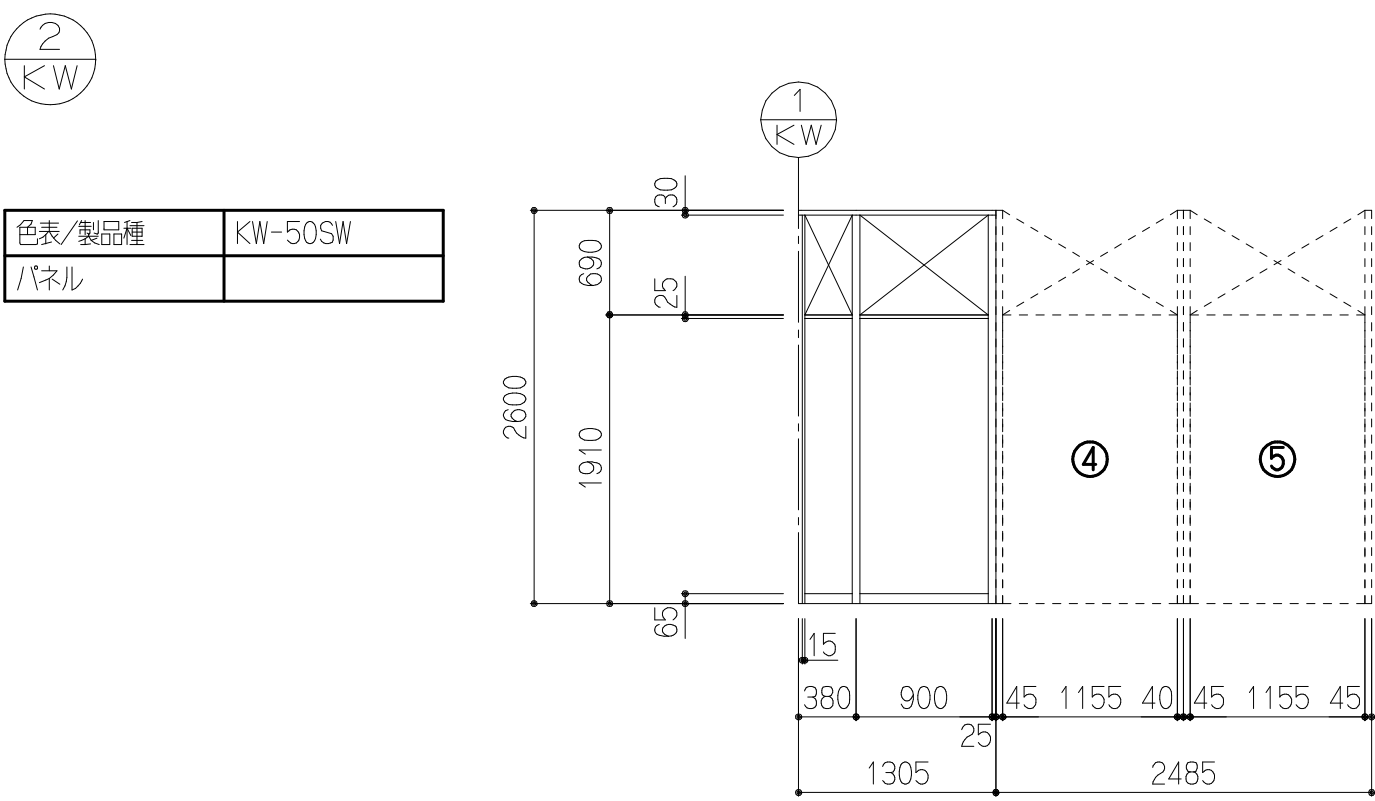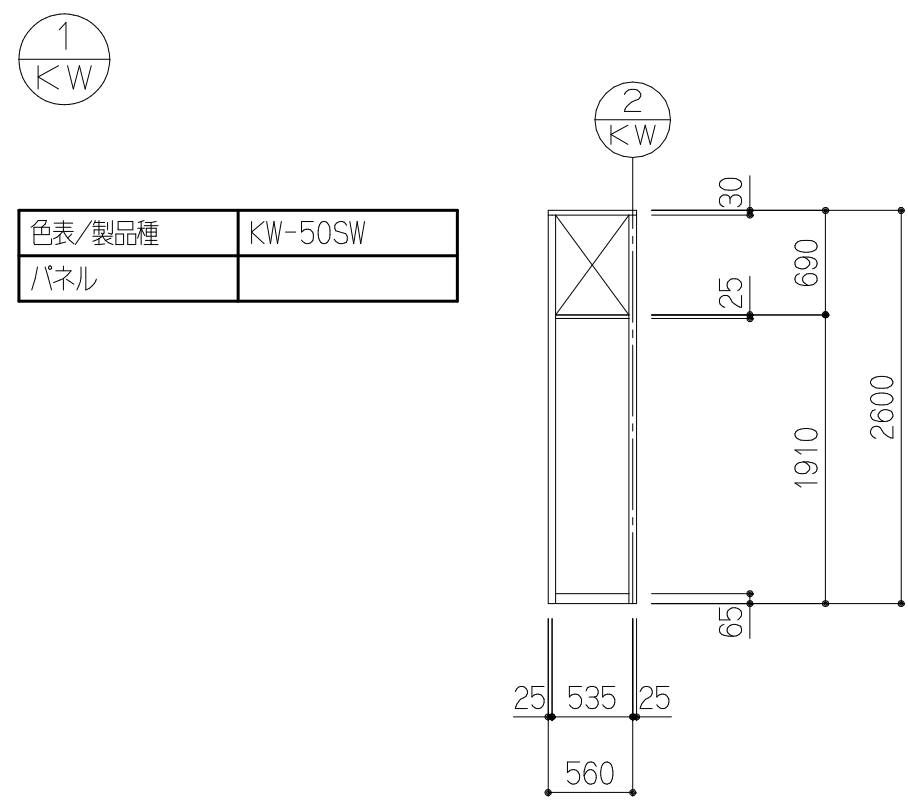


建具色・金物表	KW-5	①
ドア色		
フロントゴム色	ブラック	
点検カバー色		
扉芯材	ペーパーコア	
引手	ステンレス鏡面ハンドル	
	φ=25 L=450	
ストッパー	小松標準品	
ロック	MIWA カムロック POSTE(上)	
床付け戸当り	ベスト DW-10	
自閉機構	傾斜式	

設計番号	32226078	扱先	札幌第一支店	設計	殿	受領	年	月	日	工事管理責任者	渡辺	照査	田中	作成	野村	縮尺	A2:1/50 A3:1/N	工事名	札幌市交通局様 女子仮眠室増設工事
FILE	DED047/32226078E001 23-10-20/14:47:48	No	月	日	訂正事項	殿				間仕切の総合メーカー 小松ウール工業株式会社	製品記号	KW-50SW	図名	展開図	No.	4			

本図面がA3の場合(70.7%)に縮小されています。


6
KW

色表/製品種	KW-50SW
パネル	

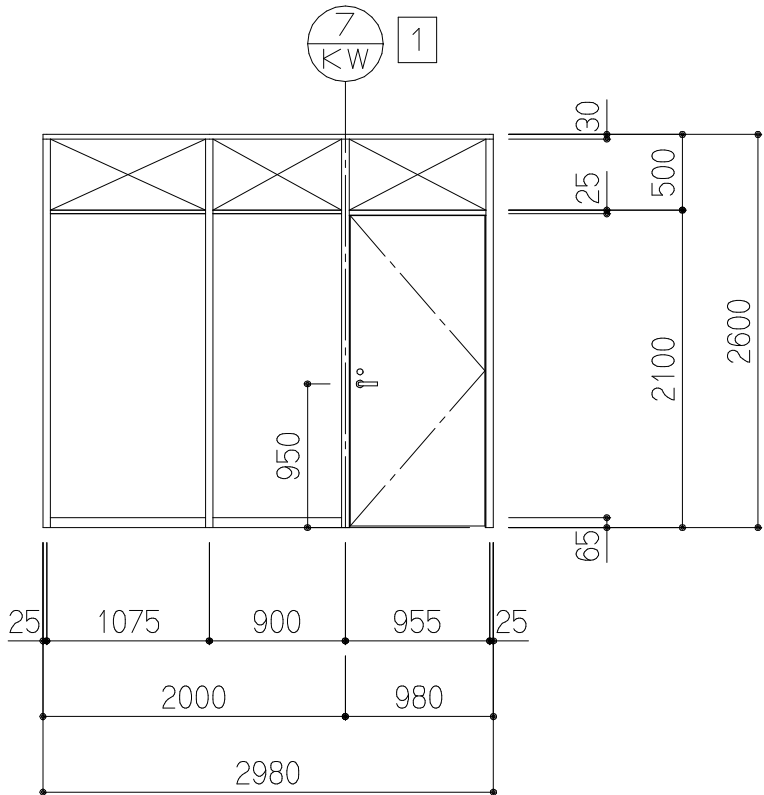


8
KW

色表/製品種	KW-50SW
パネル	

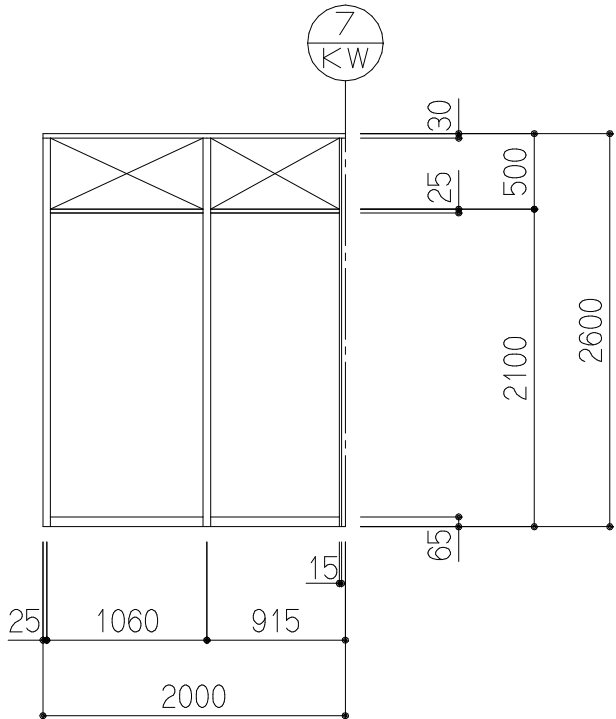

7
KW

色表/製品種	KW-50SW
パネル	

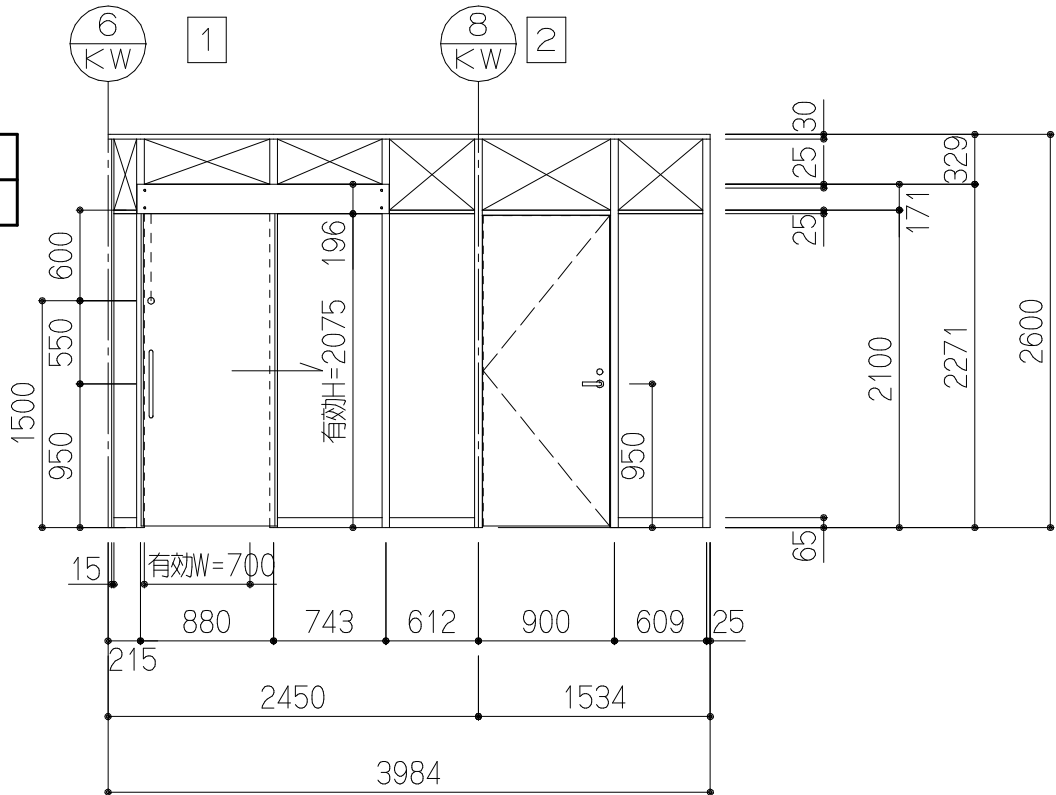

6
KW

7
KW

8
KW

建具色・金物表	KW-6	1
ドア色		
扉芯材	ペーパーコア	
吊金具	ステンレス 4インチ平義星	
ロック	MIWA KWKLA497 BS64	
ドアクローザ	リョービ S22PLW(ストップ 有)	


建具色・金物表	KW-7	1
ドア色		
フロントゴム色	ブラック	
点検カバー色		
扉芯材	ペーパーコア	
引手	ステンレス鏡面ハント`ル	
	φ=25 L=450	
ストッパー	小松標準品	
ロック	MIWA カムロック POSTE(上)	
床付け戸当り	ベスト DW-10	
自閉機構	傾斜式	

建具色・金物表	KW-7	2
ドア色		
扉芯材	ペーパーコア	
吊金具	ステンレス 4インチ平義星	
ロック	MIWA KWKLA497 BS64	
ドアクローザ	リョービ S22PLW(ストップ 有)	


設計番号	32226078	扱先	札幌第一支店	設計	殿	受領	年	月	日	工事管理責任者	渡 辺	照 査	田 中	作 成	野 村	縮 尺	A2:1/50 A3:1/N	工 事 名	札幌市交通局様 女子仮眠室増設工事
FILE	DED047/32226078E002 23-10-20/14:47:49	No	月 日	訂 正 事 項	殿	施工				間仕切の総合メーカー 小松ウオール工業株式会社	製品 記号	KW-50SW	図名	展開図	No.	5			

本図面がA3の場合(70.7%)に縮小されています。


a 部詳細

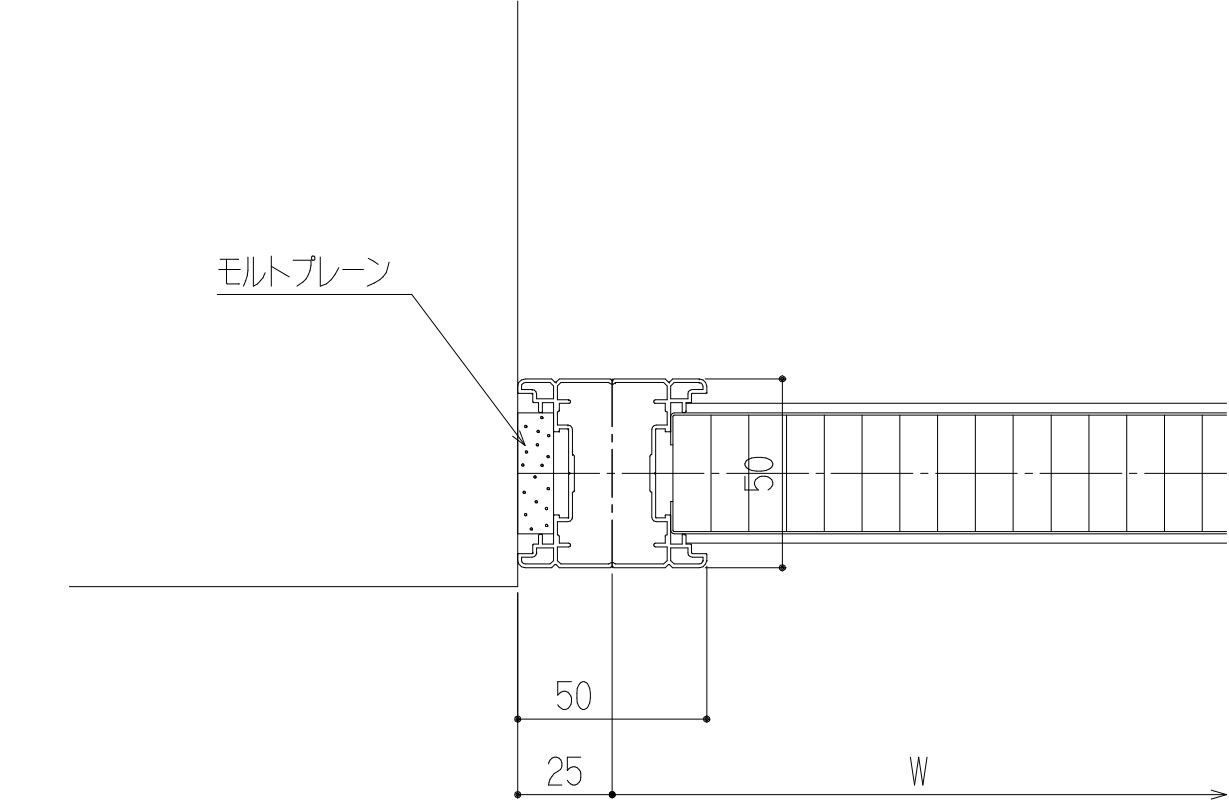


b 部詳細

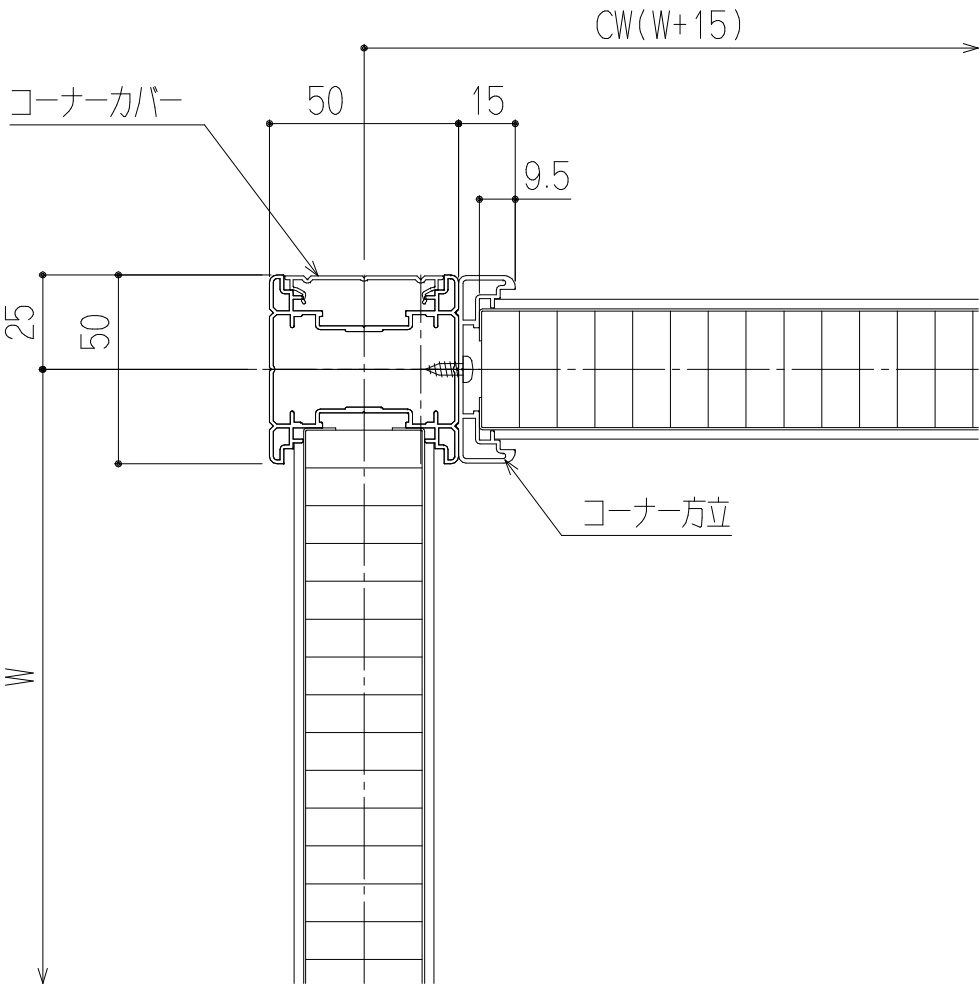

c 部詳細


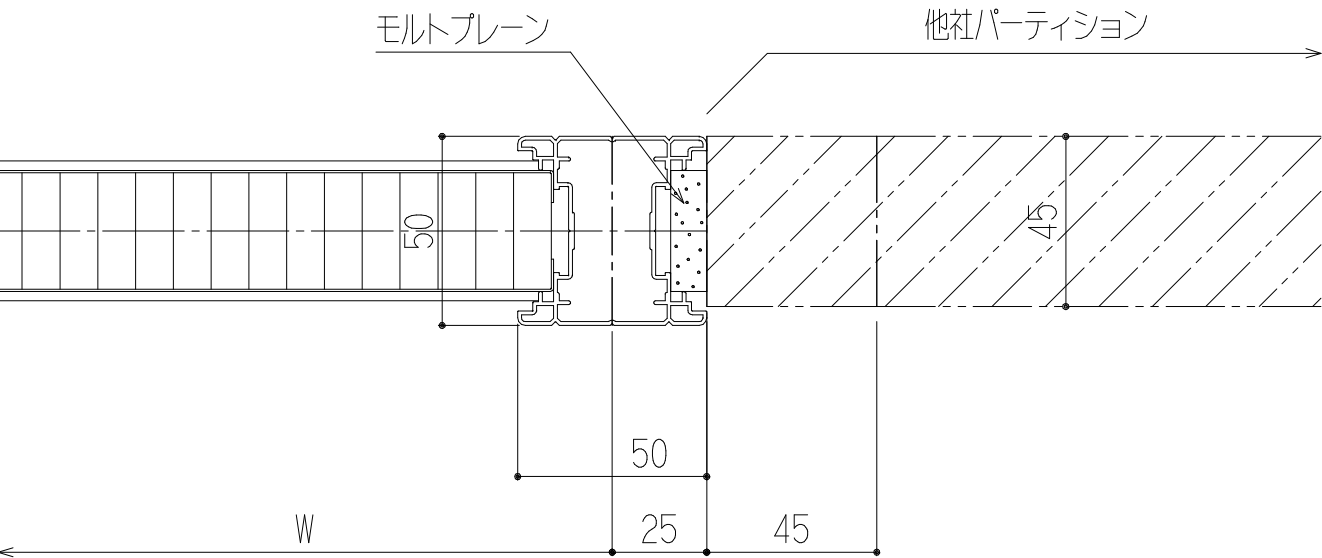


d 部詳細


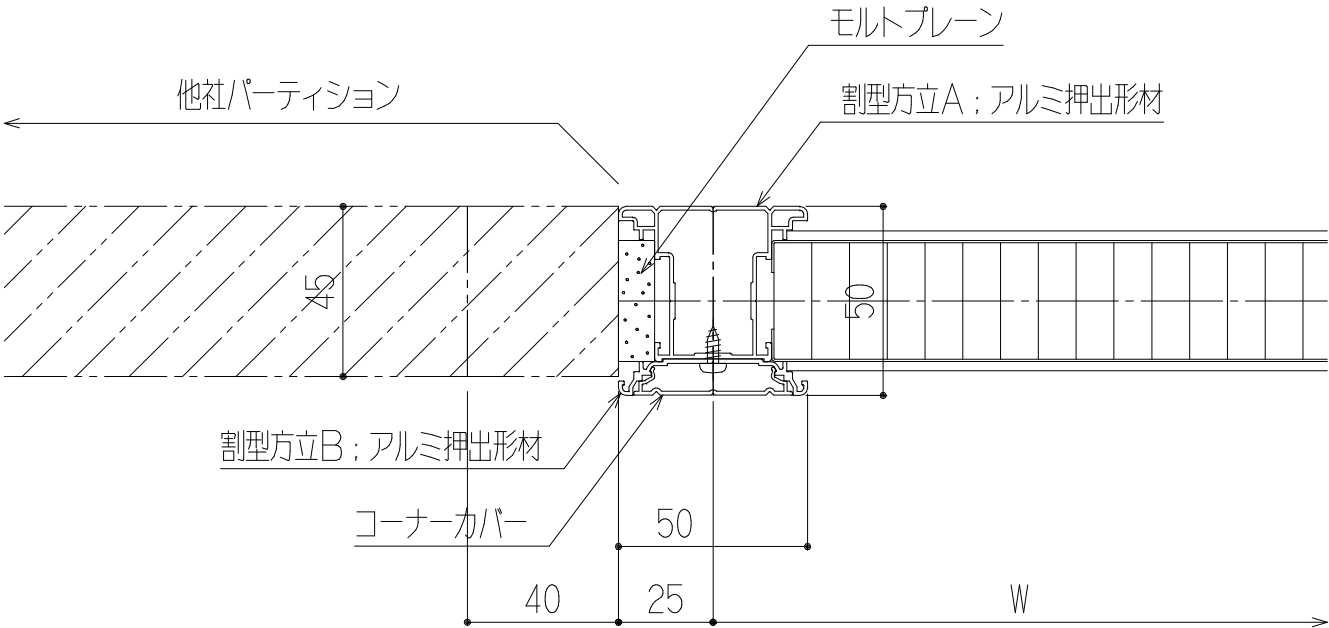



設計番号		扱先		△4			設計	殿	受領	年	月	日	工事管理責任者	照 査		作 成	縮 尺	工 事 名				
32226078		札幌第一支店		△3									渡 辺			田 中	野 村	A2:1/2 A3:1/N	札幌市交通局様 女子仮眠室増設工事			
FILE				△2																		
DED047/32226078S001 23-10-20/14:47:49				△1				殿	間仕切の総合メーカー  小松ウオール工業株式会社				製品 記号	KW-50SW	図 名	断面詳細図		No.	6			
				No	月 日	訂 正 事 項			施 工													




本図面がA3の場合(70.7%)に縮小されています。

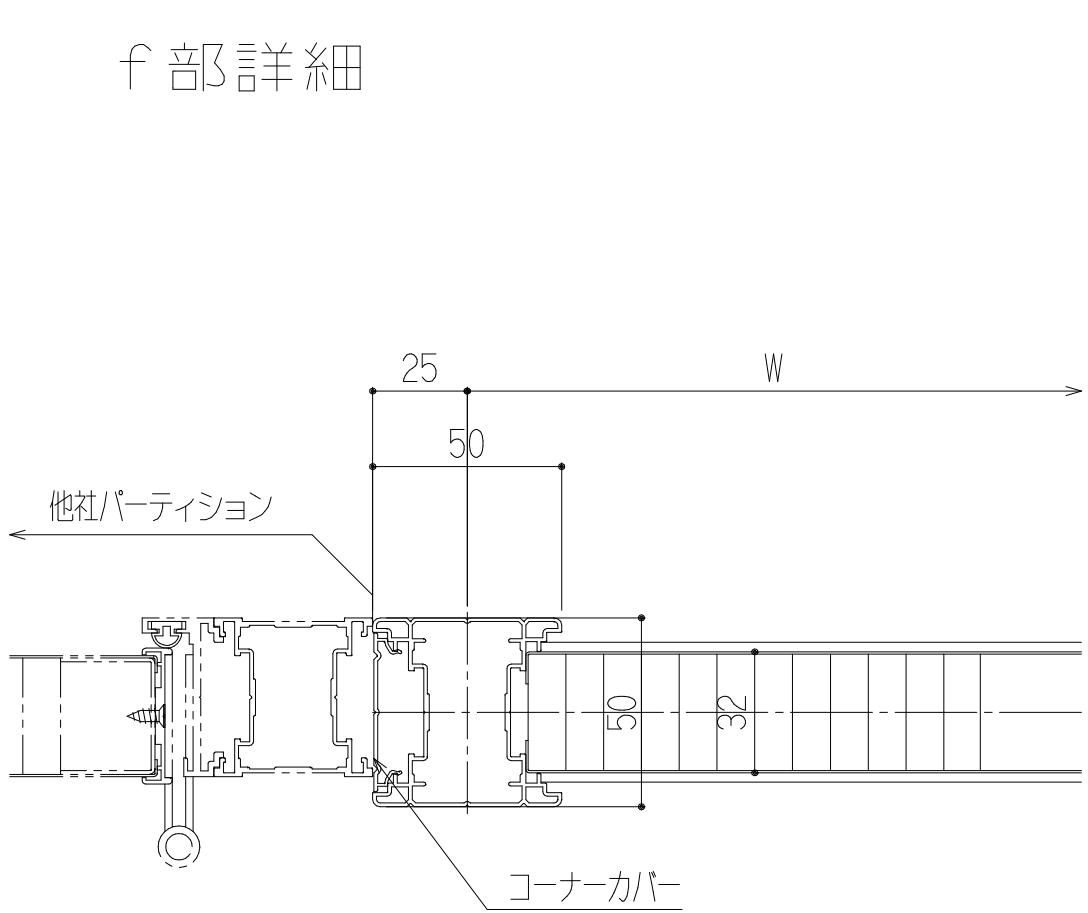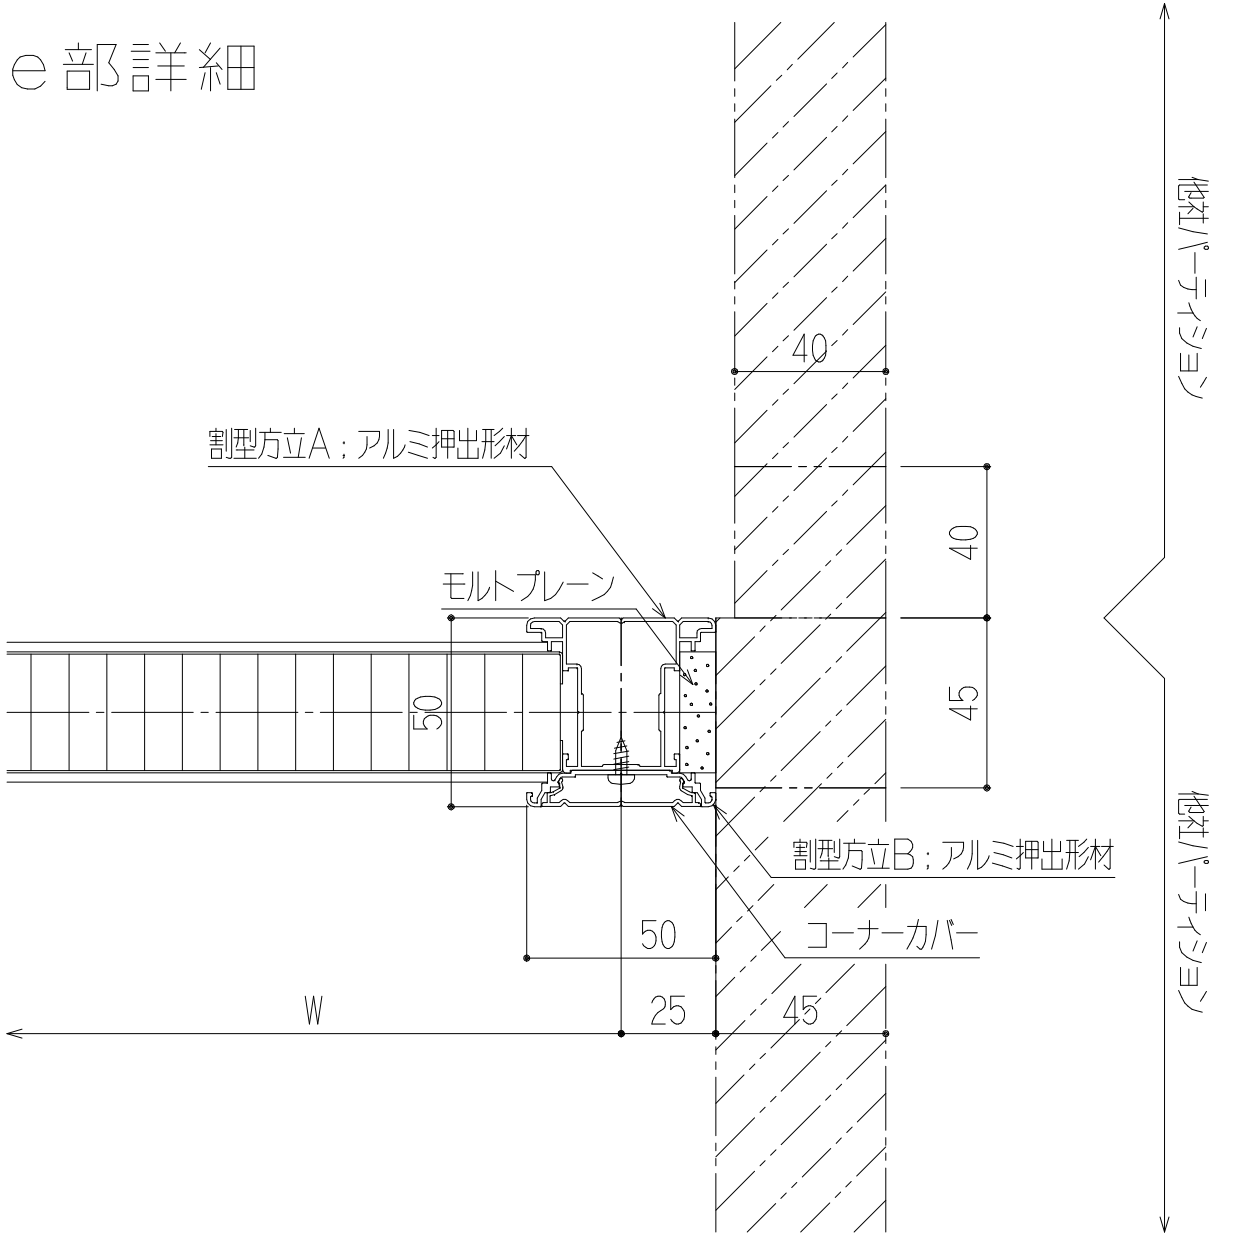

※他社パーティションとの取合いご確認願います。

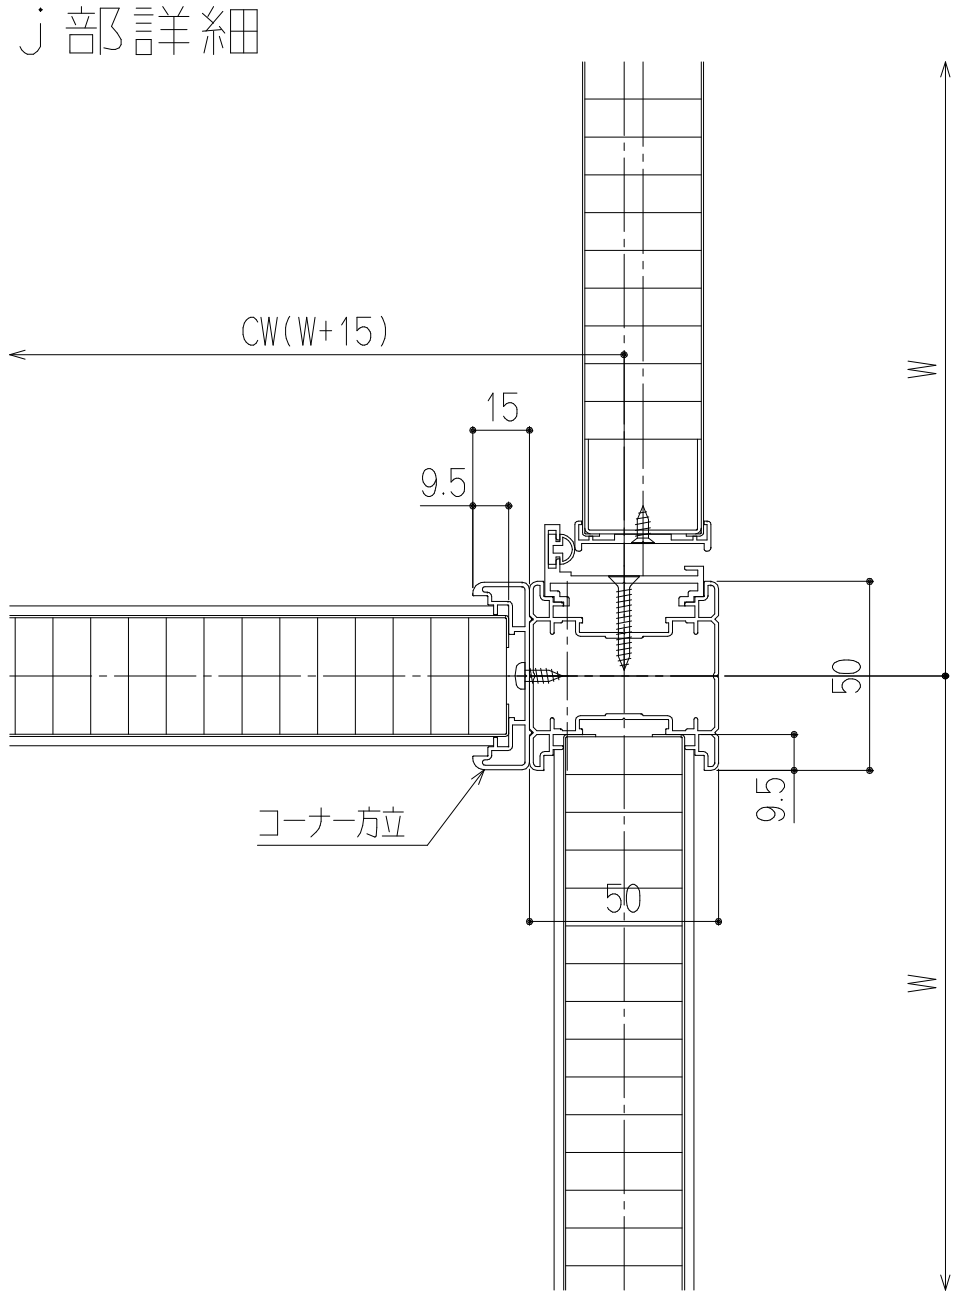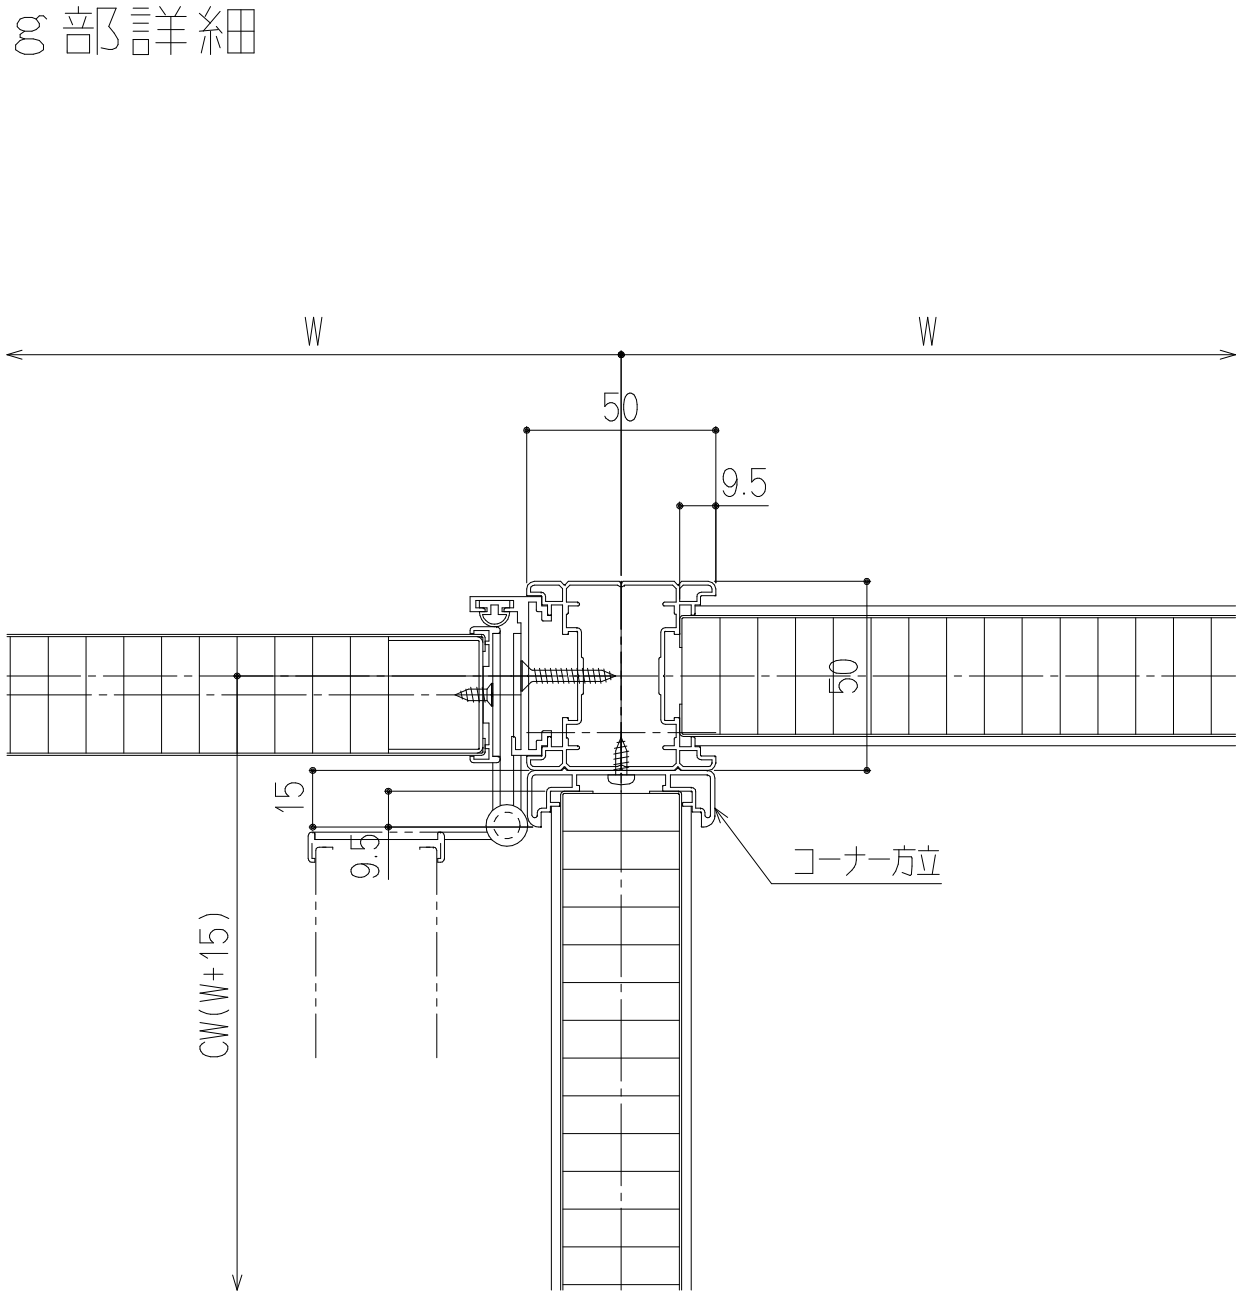


 設計番号		扱先		△4			設計	殿	受領	年	月	日	工事管理責任者	照 査		作 成	縮 尺	工 事 名					
32226078		札幌第一支店		△3									渡 辺			田 中	野 村	A2:1/2 A3:1/N	札幌市交通局様 女子仮眠室増設工事				
FILE				△2																			
DED047/32226078S002 23-10-20/14:47:50				△1				殿	間仕切の総合メーカー  小松ウオール工業株式会社								製品 記号	KW-50SW	図名	断面詳細図		No.	7
				No	月 日	訂 正 事 項			施 工														

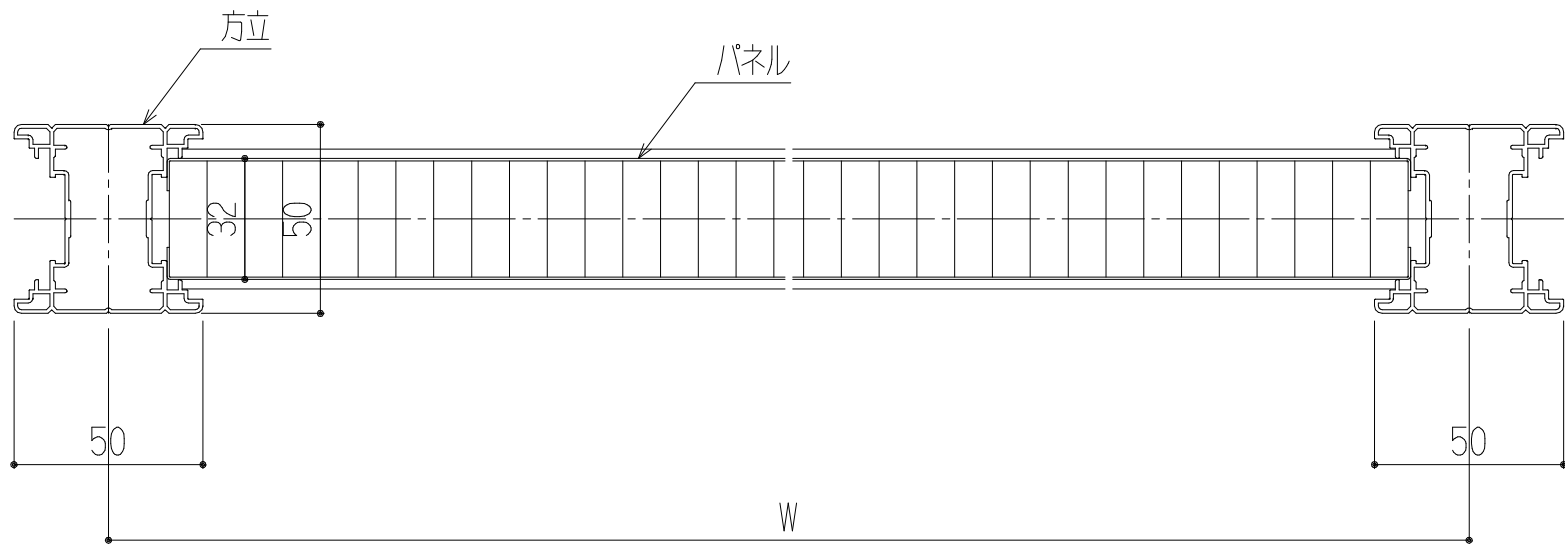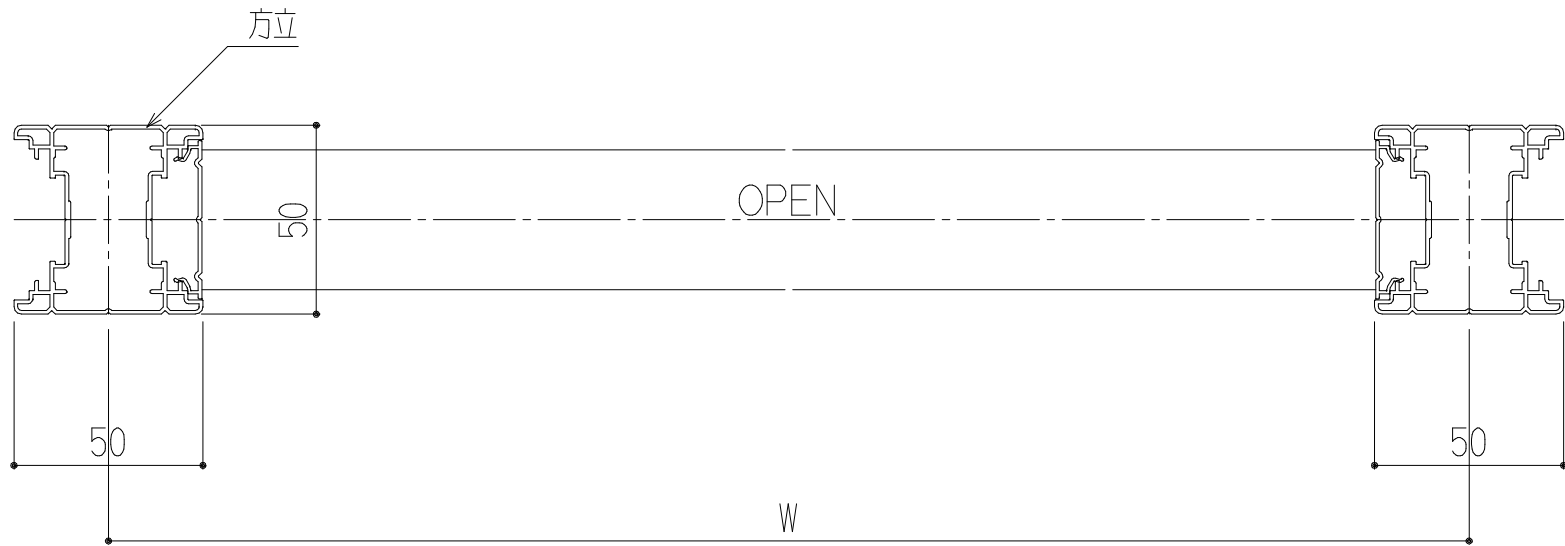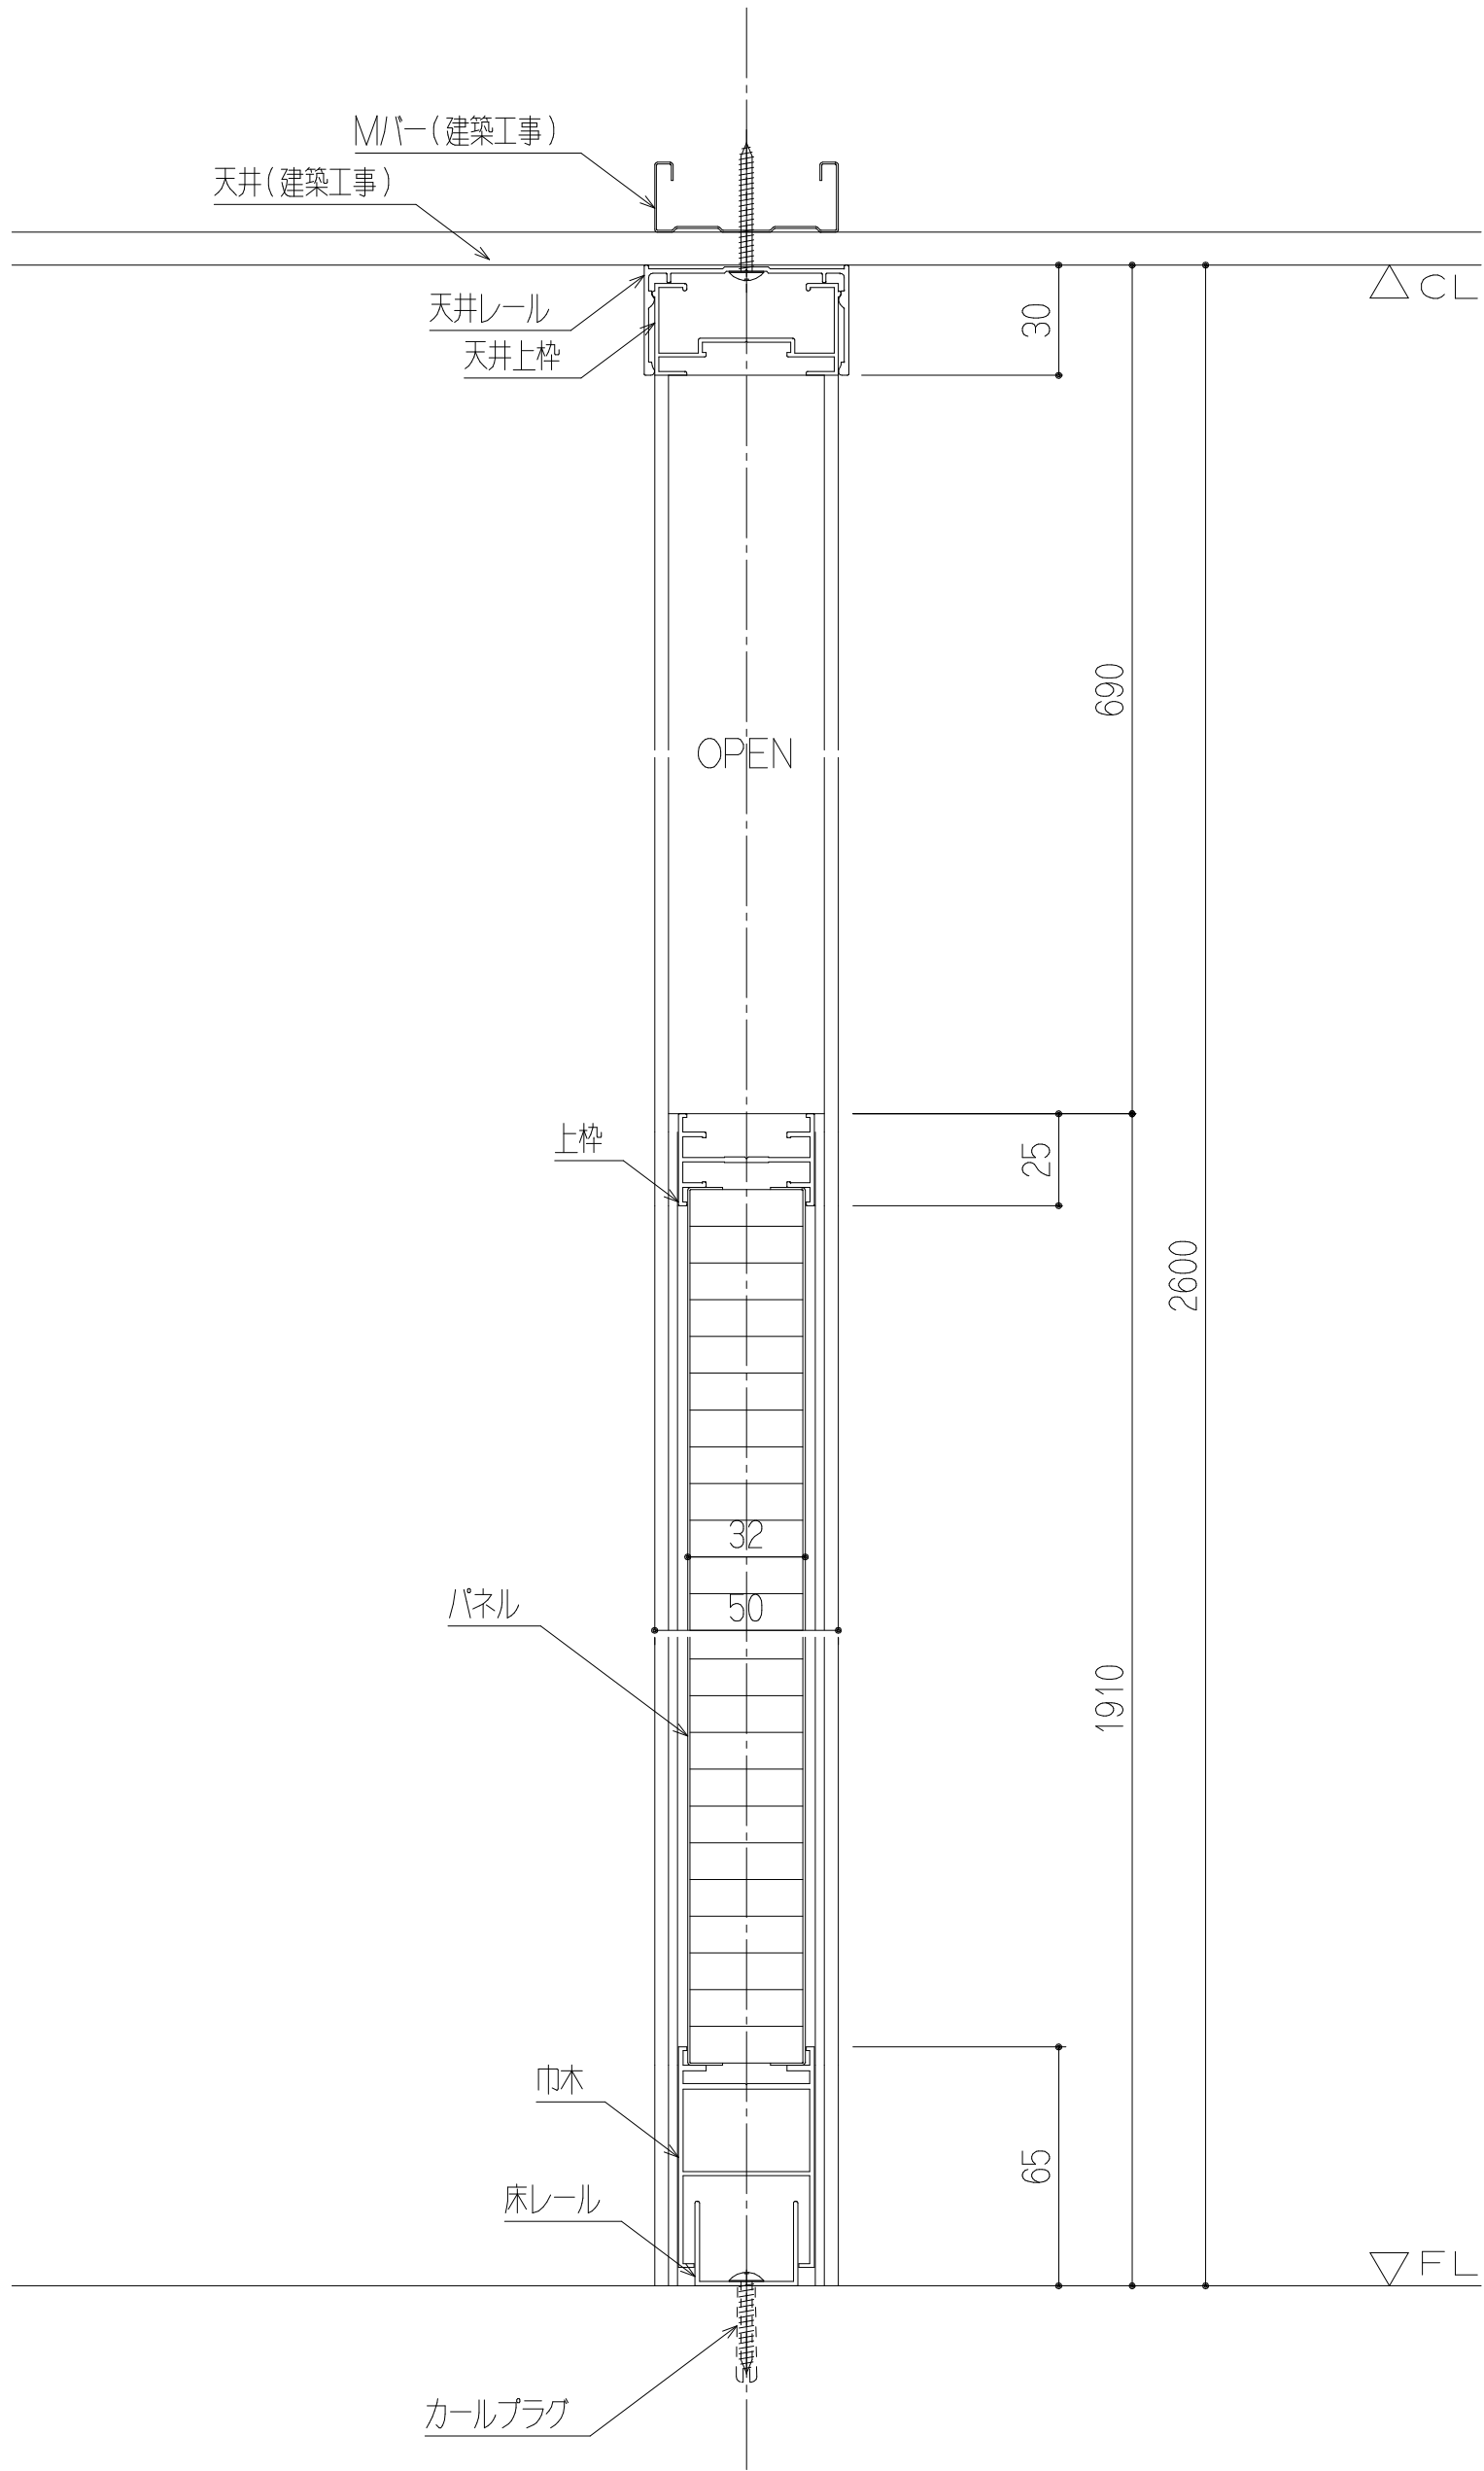




設計番号	32226078	扱先	札幌第一支店	4			設計	殿	受領年月日	工事管理責任者	照査	作成	縮尺	工事名			
FILE	DED047/32226078S005			3						渡辺			田中	野村	A2:1/2	札幌市交通局様 女子仮眠室増設工事	
	23-10-20/14:47:50			2									A3:1/N				
訂正事項				1			施工	殿	間仕切の総合メーカー				製品記号				No. 8
				No	月	日	KW小松ウオール工業株式会社				KW-50SW				図名	断面詳細図	

※ 既存枠寸法・形状ご確認願います。



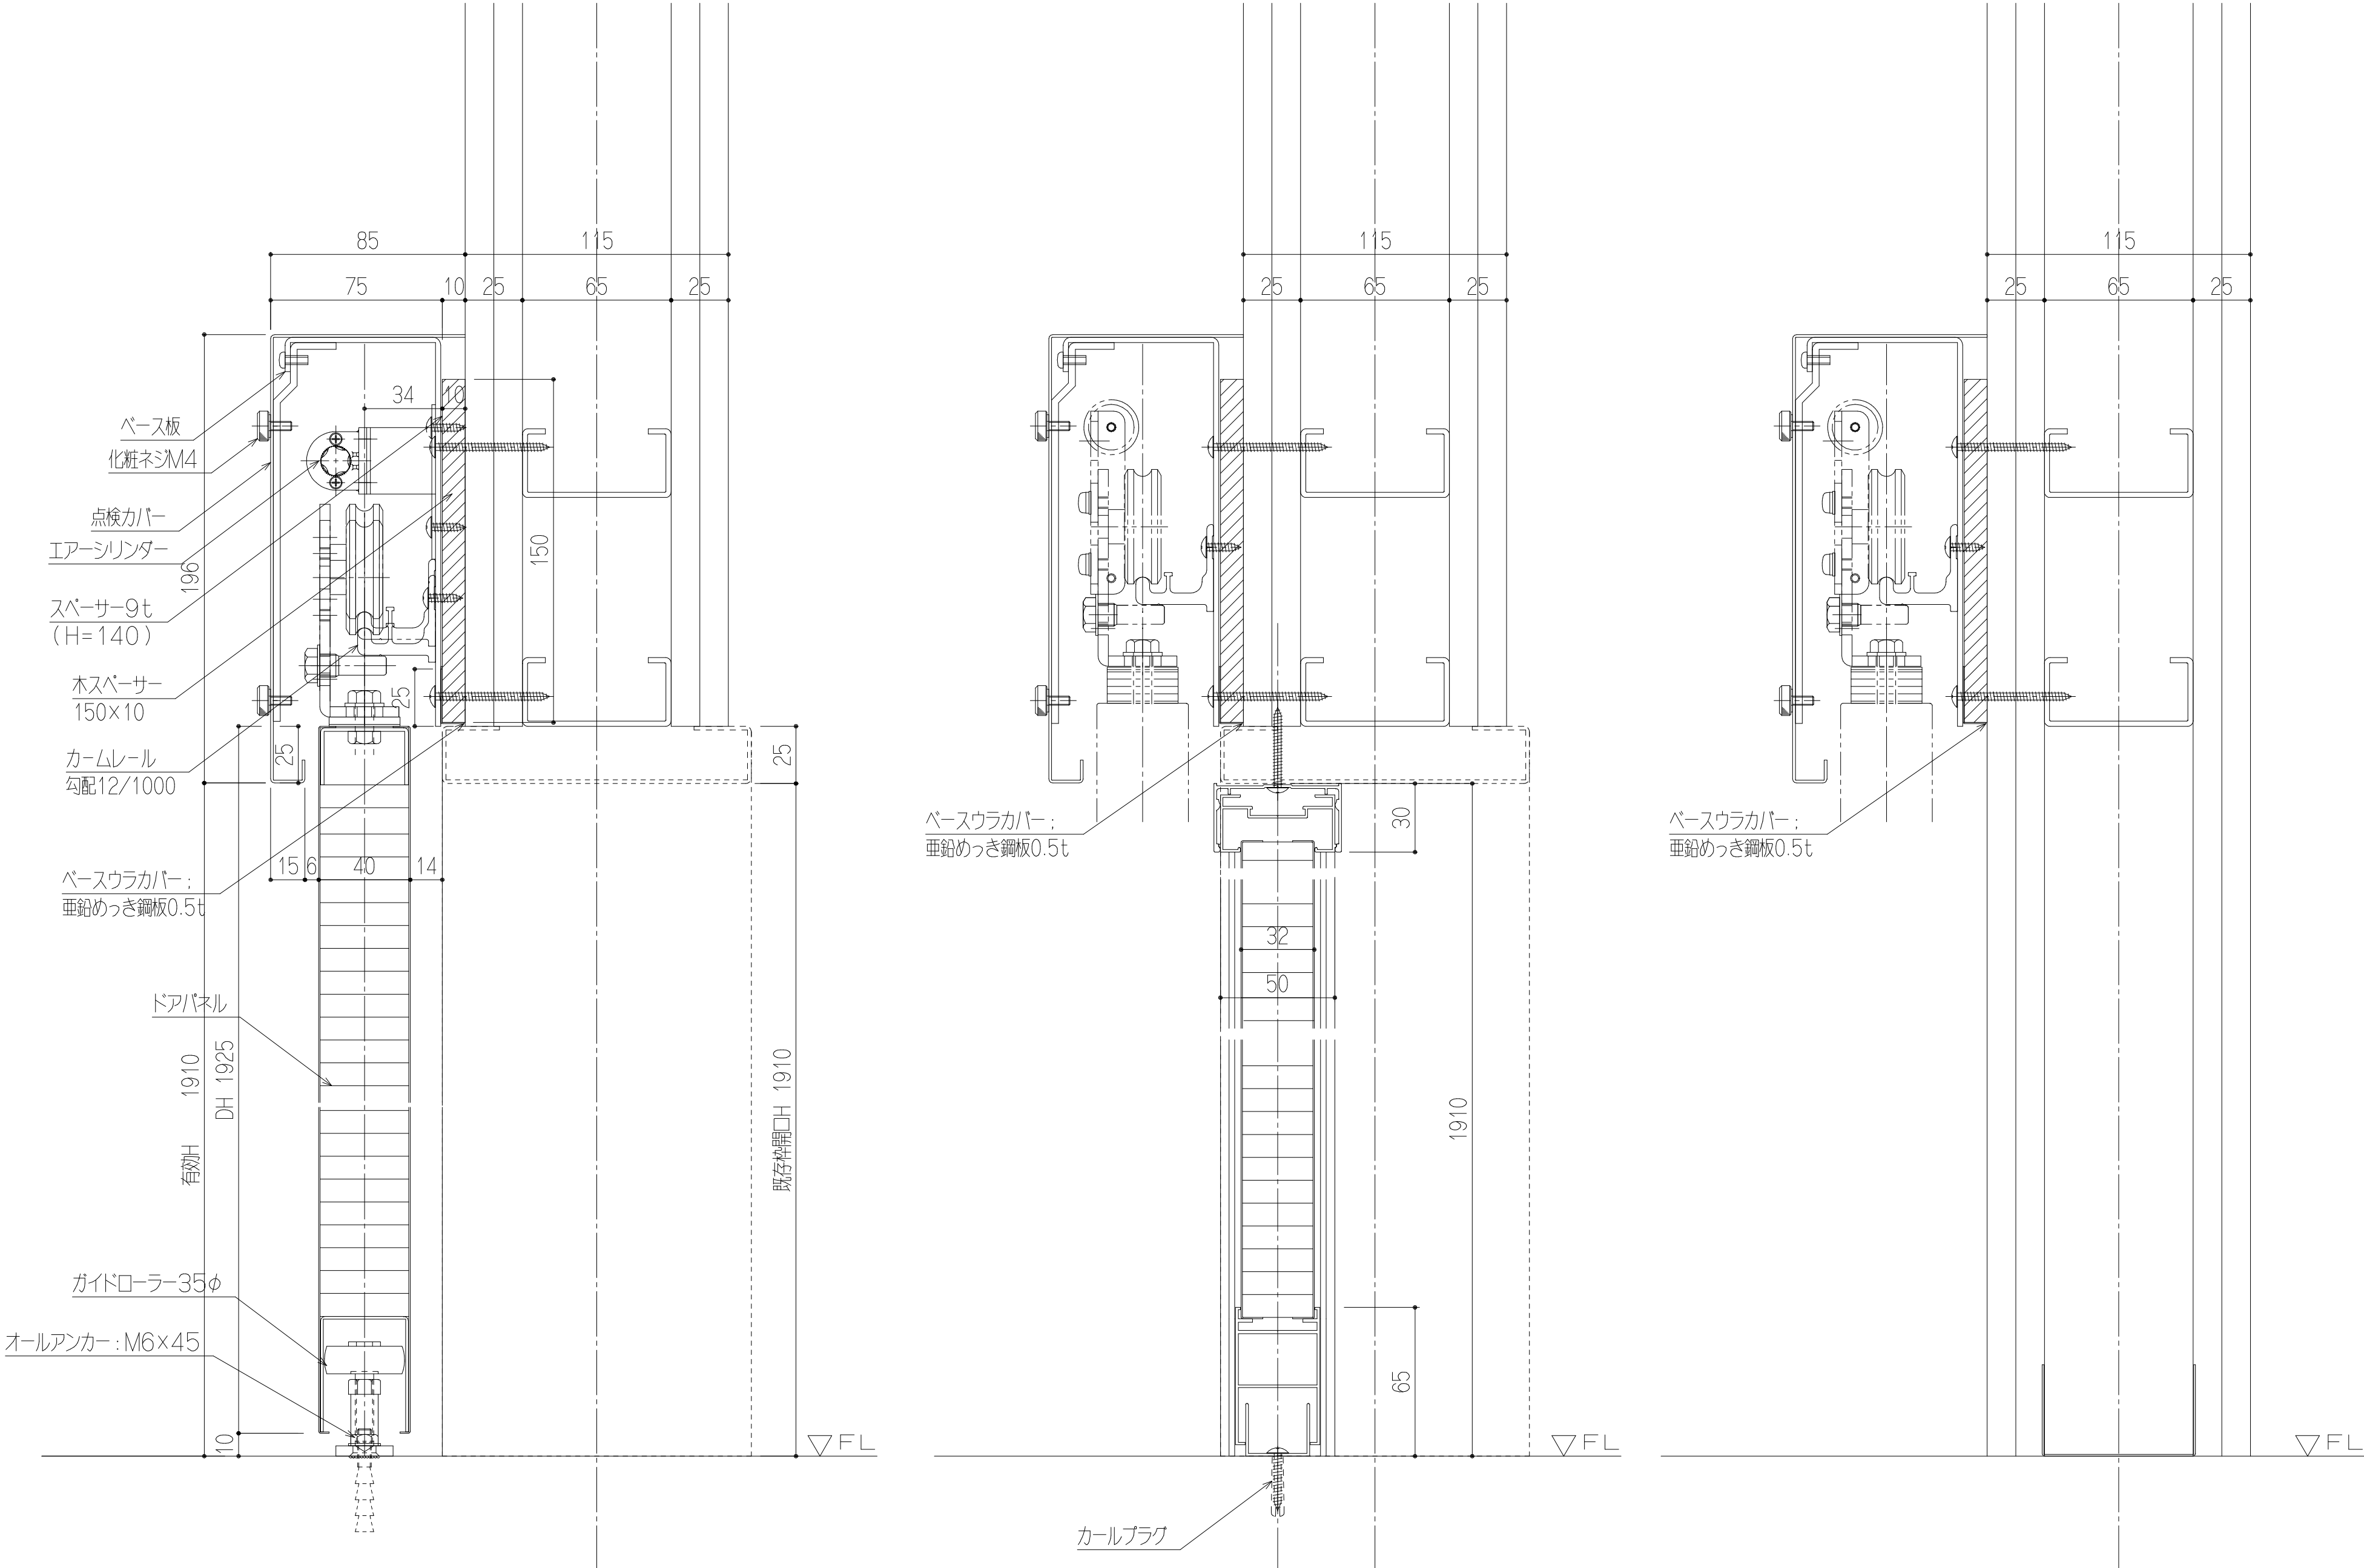


設計番号	扱先	④			設計	殿	受領	年	月	日	工事管理責任者	照 査		作 成	縮 尺	工 事 名					
32226078	札幌第一支店	③									渡 辺			田 中	野 村	A2:1/2 A3:1/N	札幌市交通局様 女子仮眠室増設工事				
FILE		②																			
DED047/32226078S009 23-10-20/14:47:52		①				殿					間仕切の総合メーカー 小松ウール工業株式会社					製品 品号	KW-50SW	図 名	断面詳細図	No.	9
		No	月	日	訂 正 事 項						施工										

本図面がA3の場合(70.7%)に縮小されています。

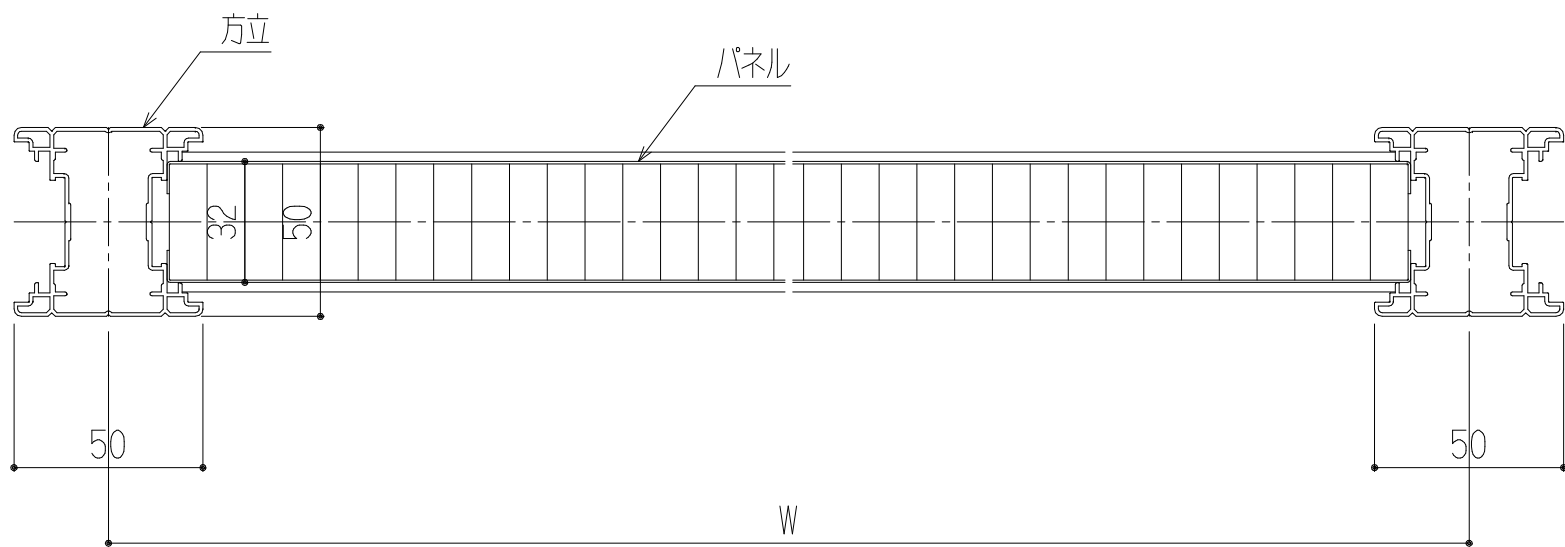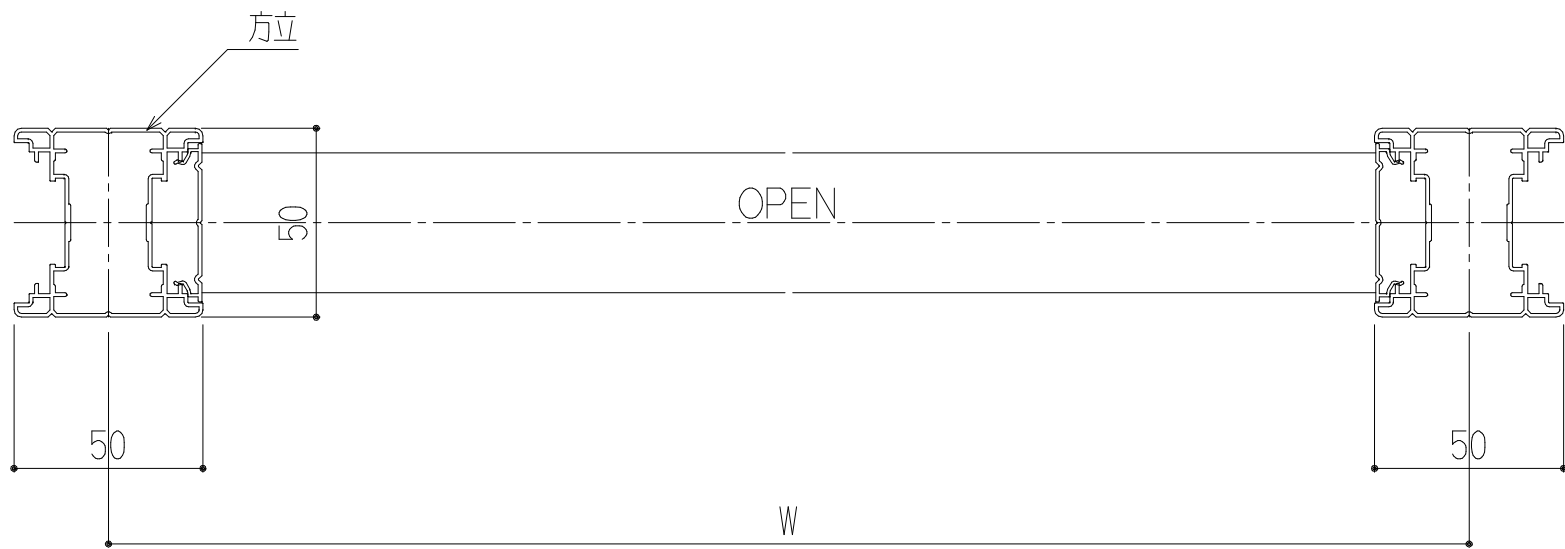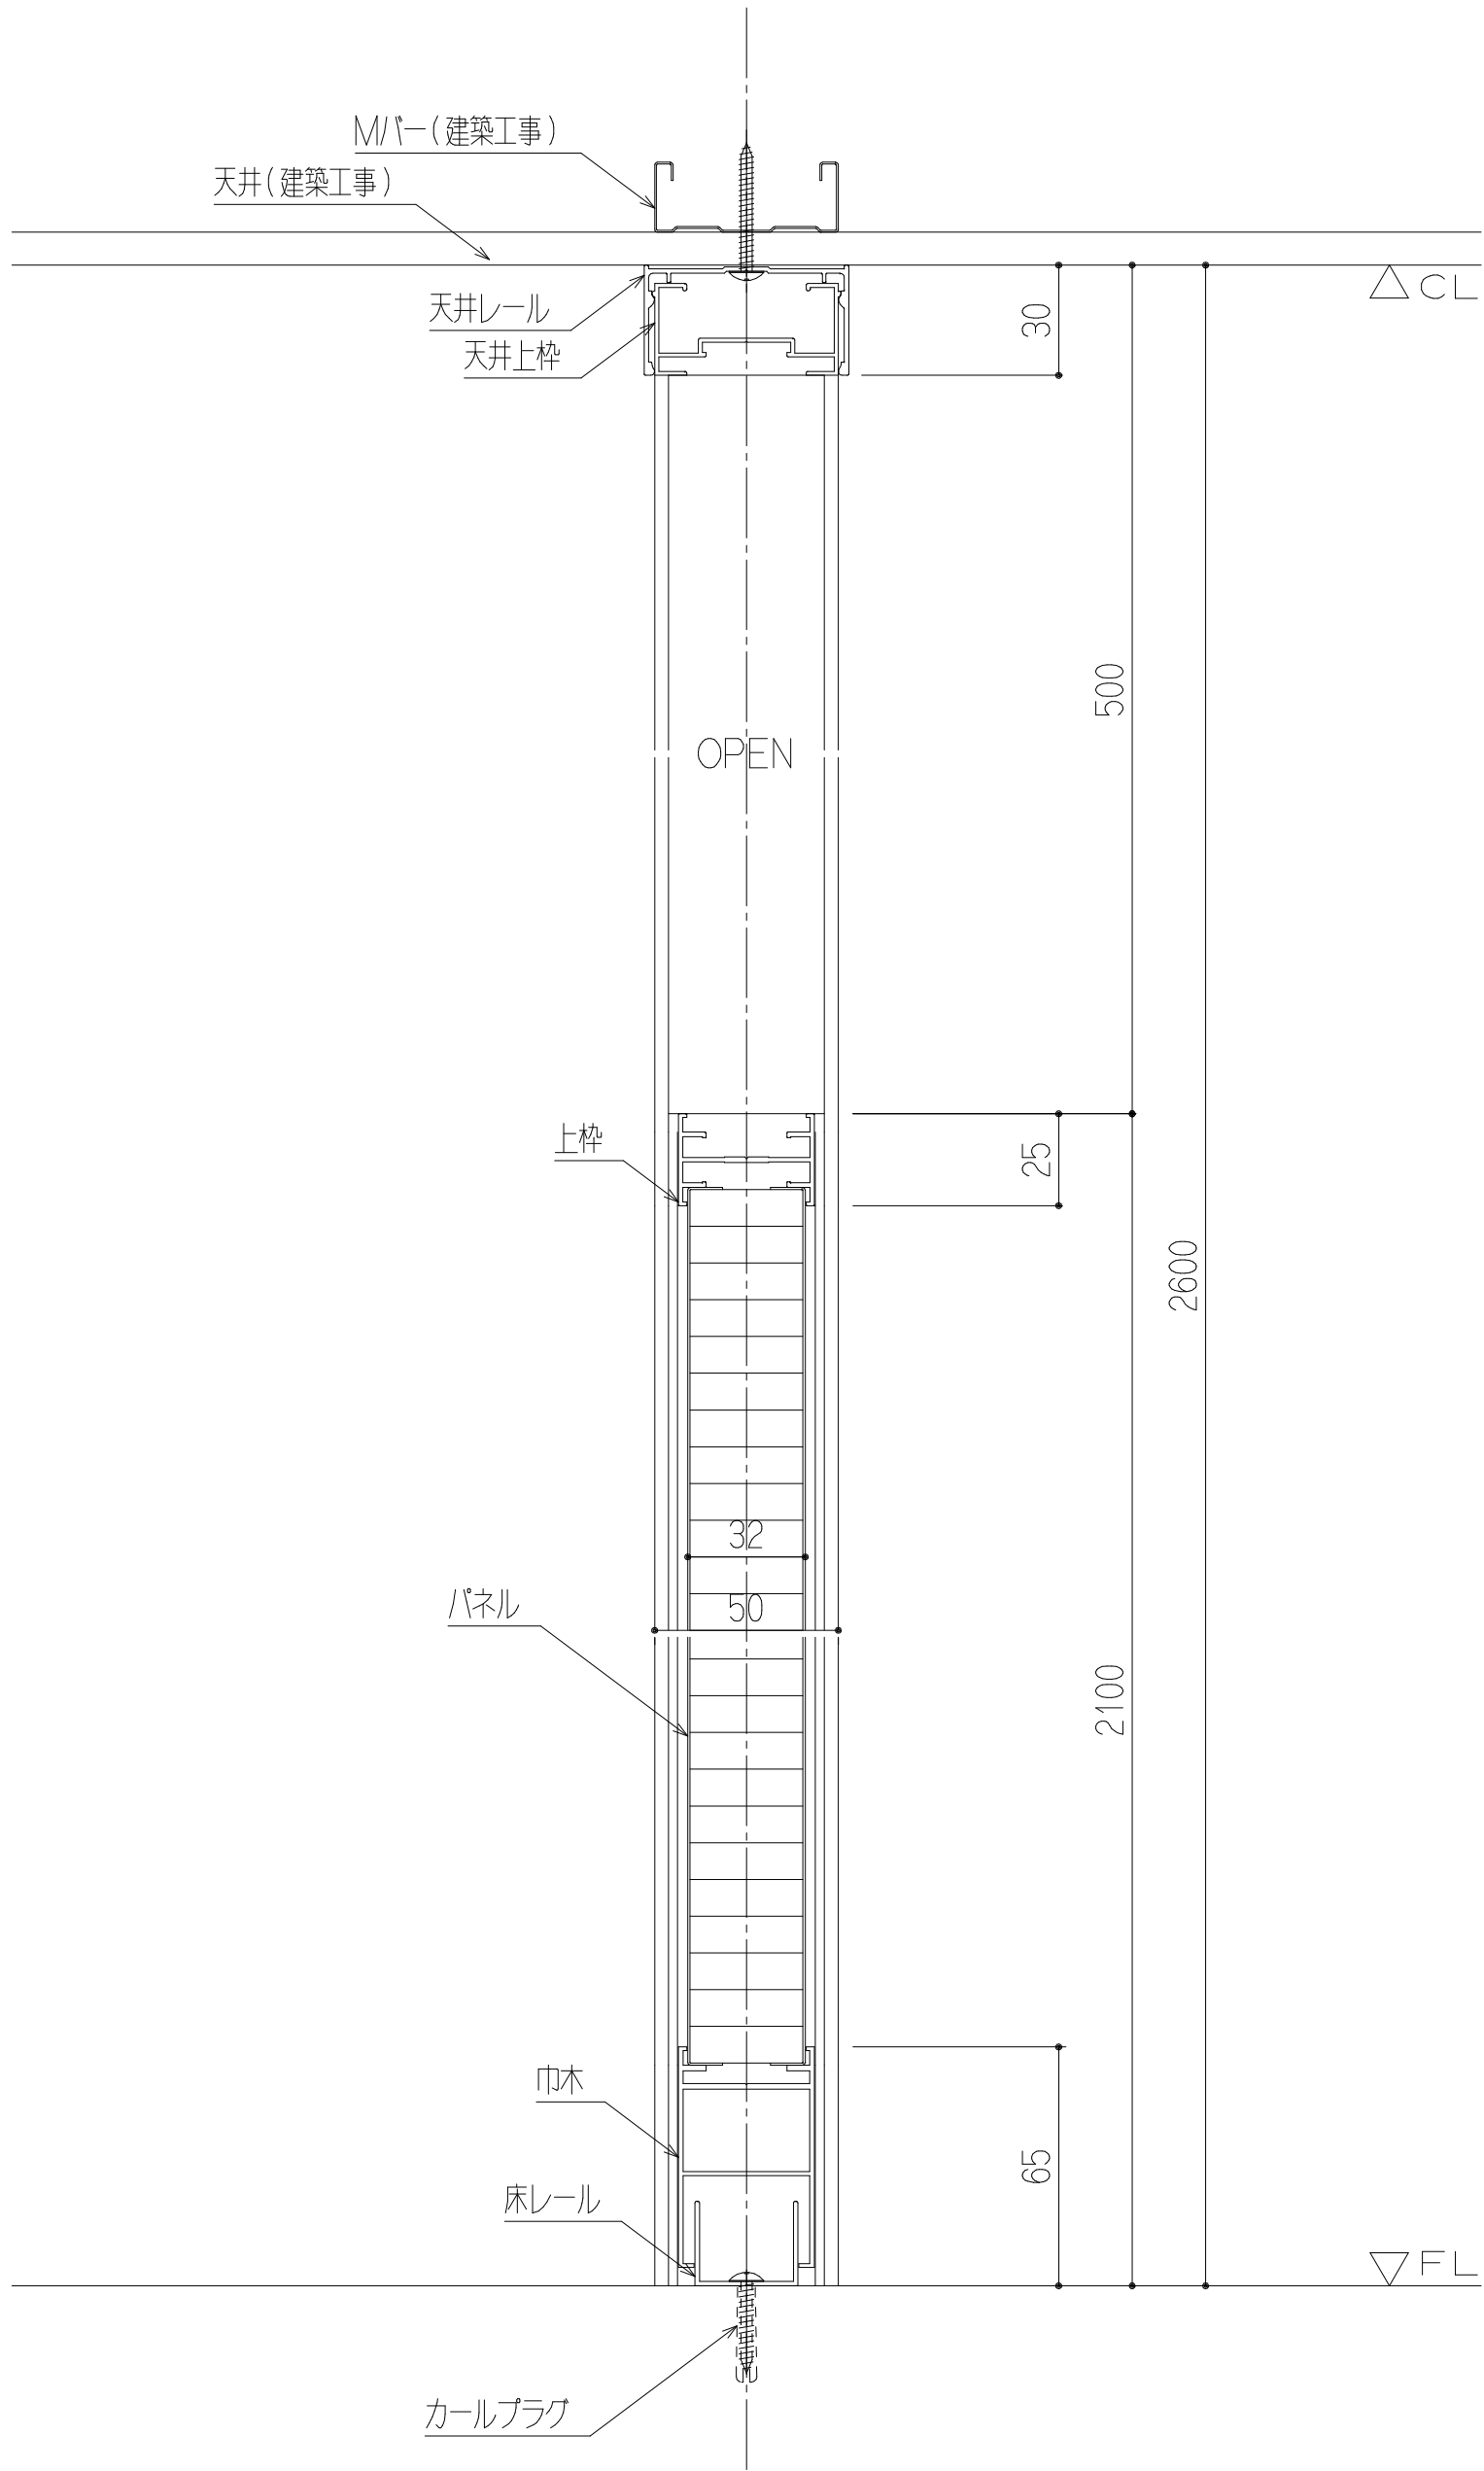




設計番号		扱先		④						設計		受領		年		月		日		工事管理責任者		照 査		作 成		縮 尺		工 事 名							
32226078		札幌第一支店		③																渡 辺						田 中		野 村		A2:1/2 A3:1/N		札幌市交通局様 女子仮眠室増設工事			
FILE				②																															
DED047/32226078S007 23-10-20/14:47:51				①																															
		No		月 日		訂 正 事 項		施工		殿																製品 記号		KW-50SW		図名		断面詳細図		No. 11	

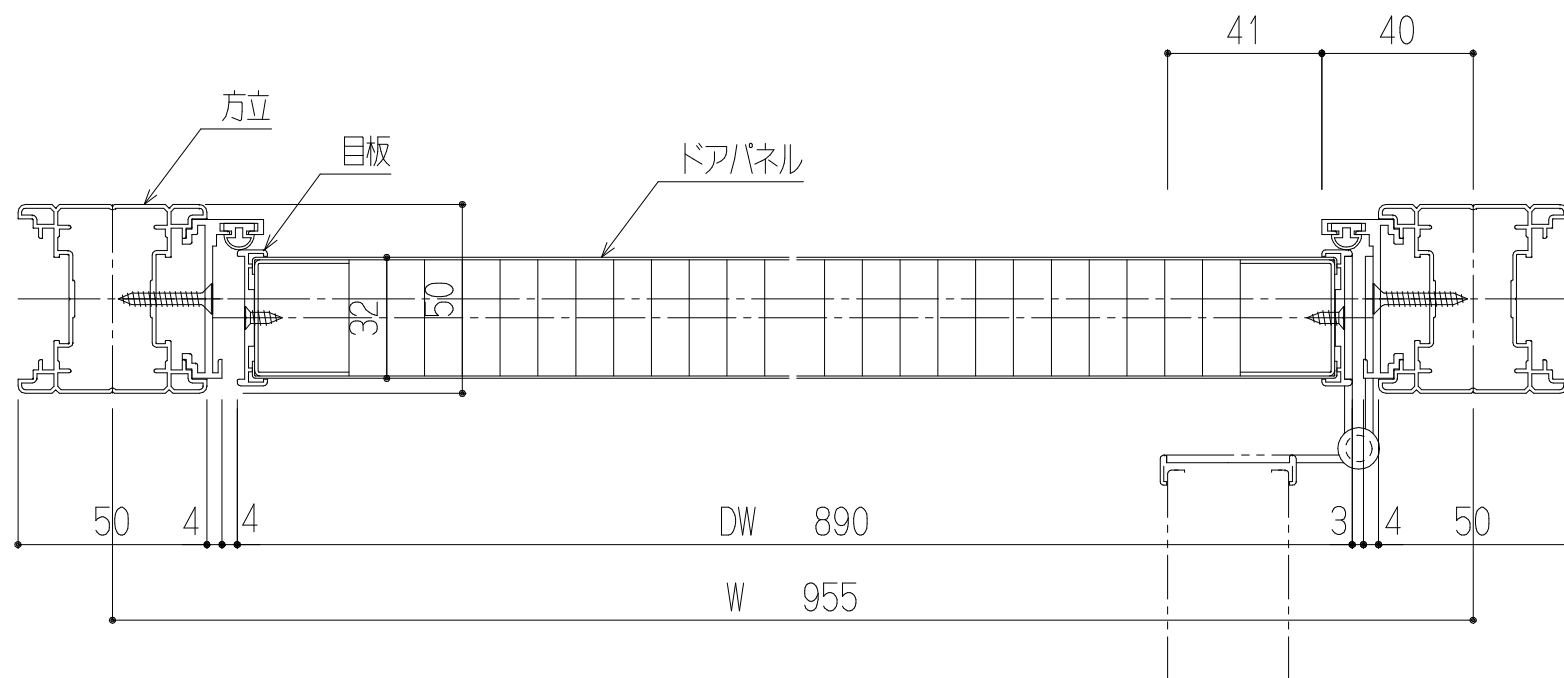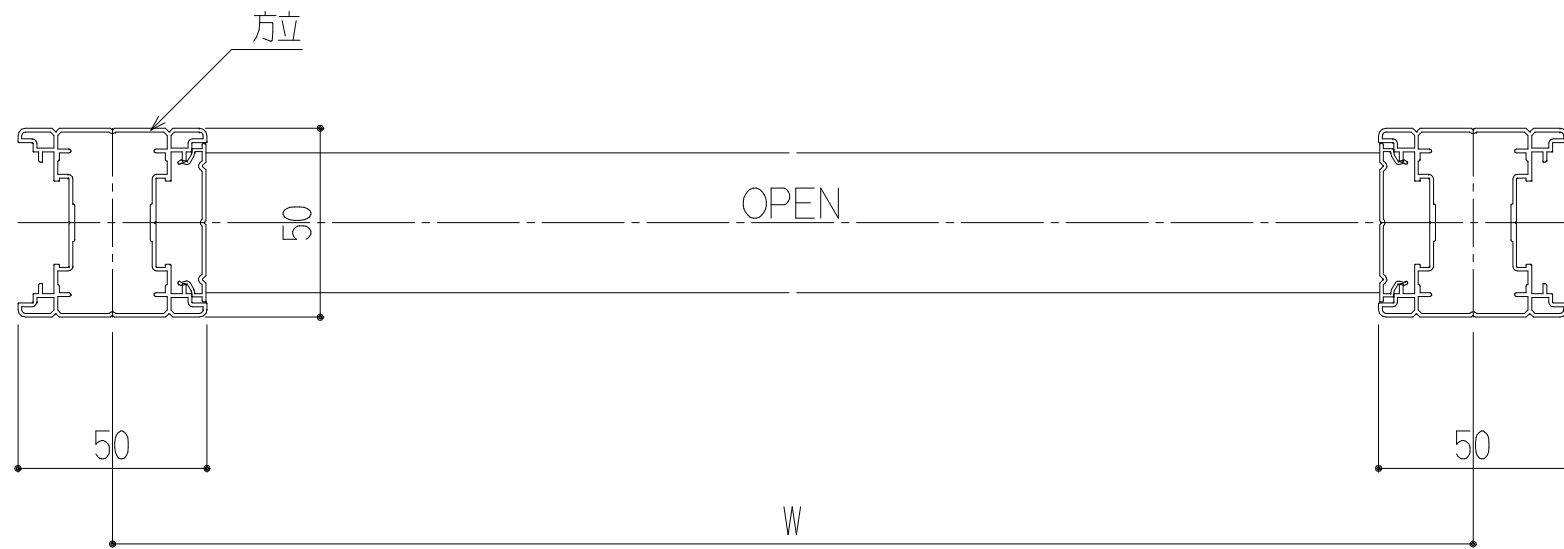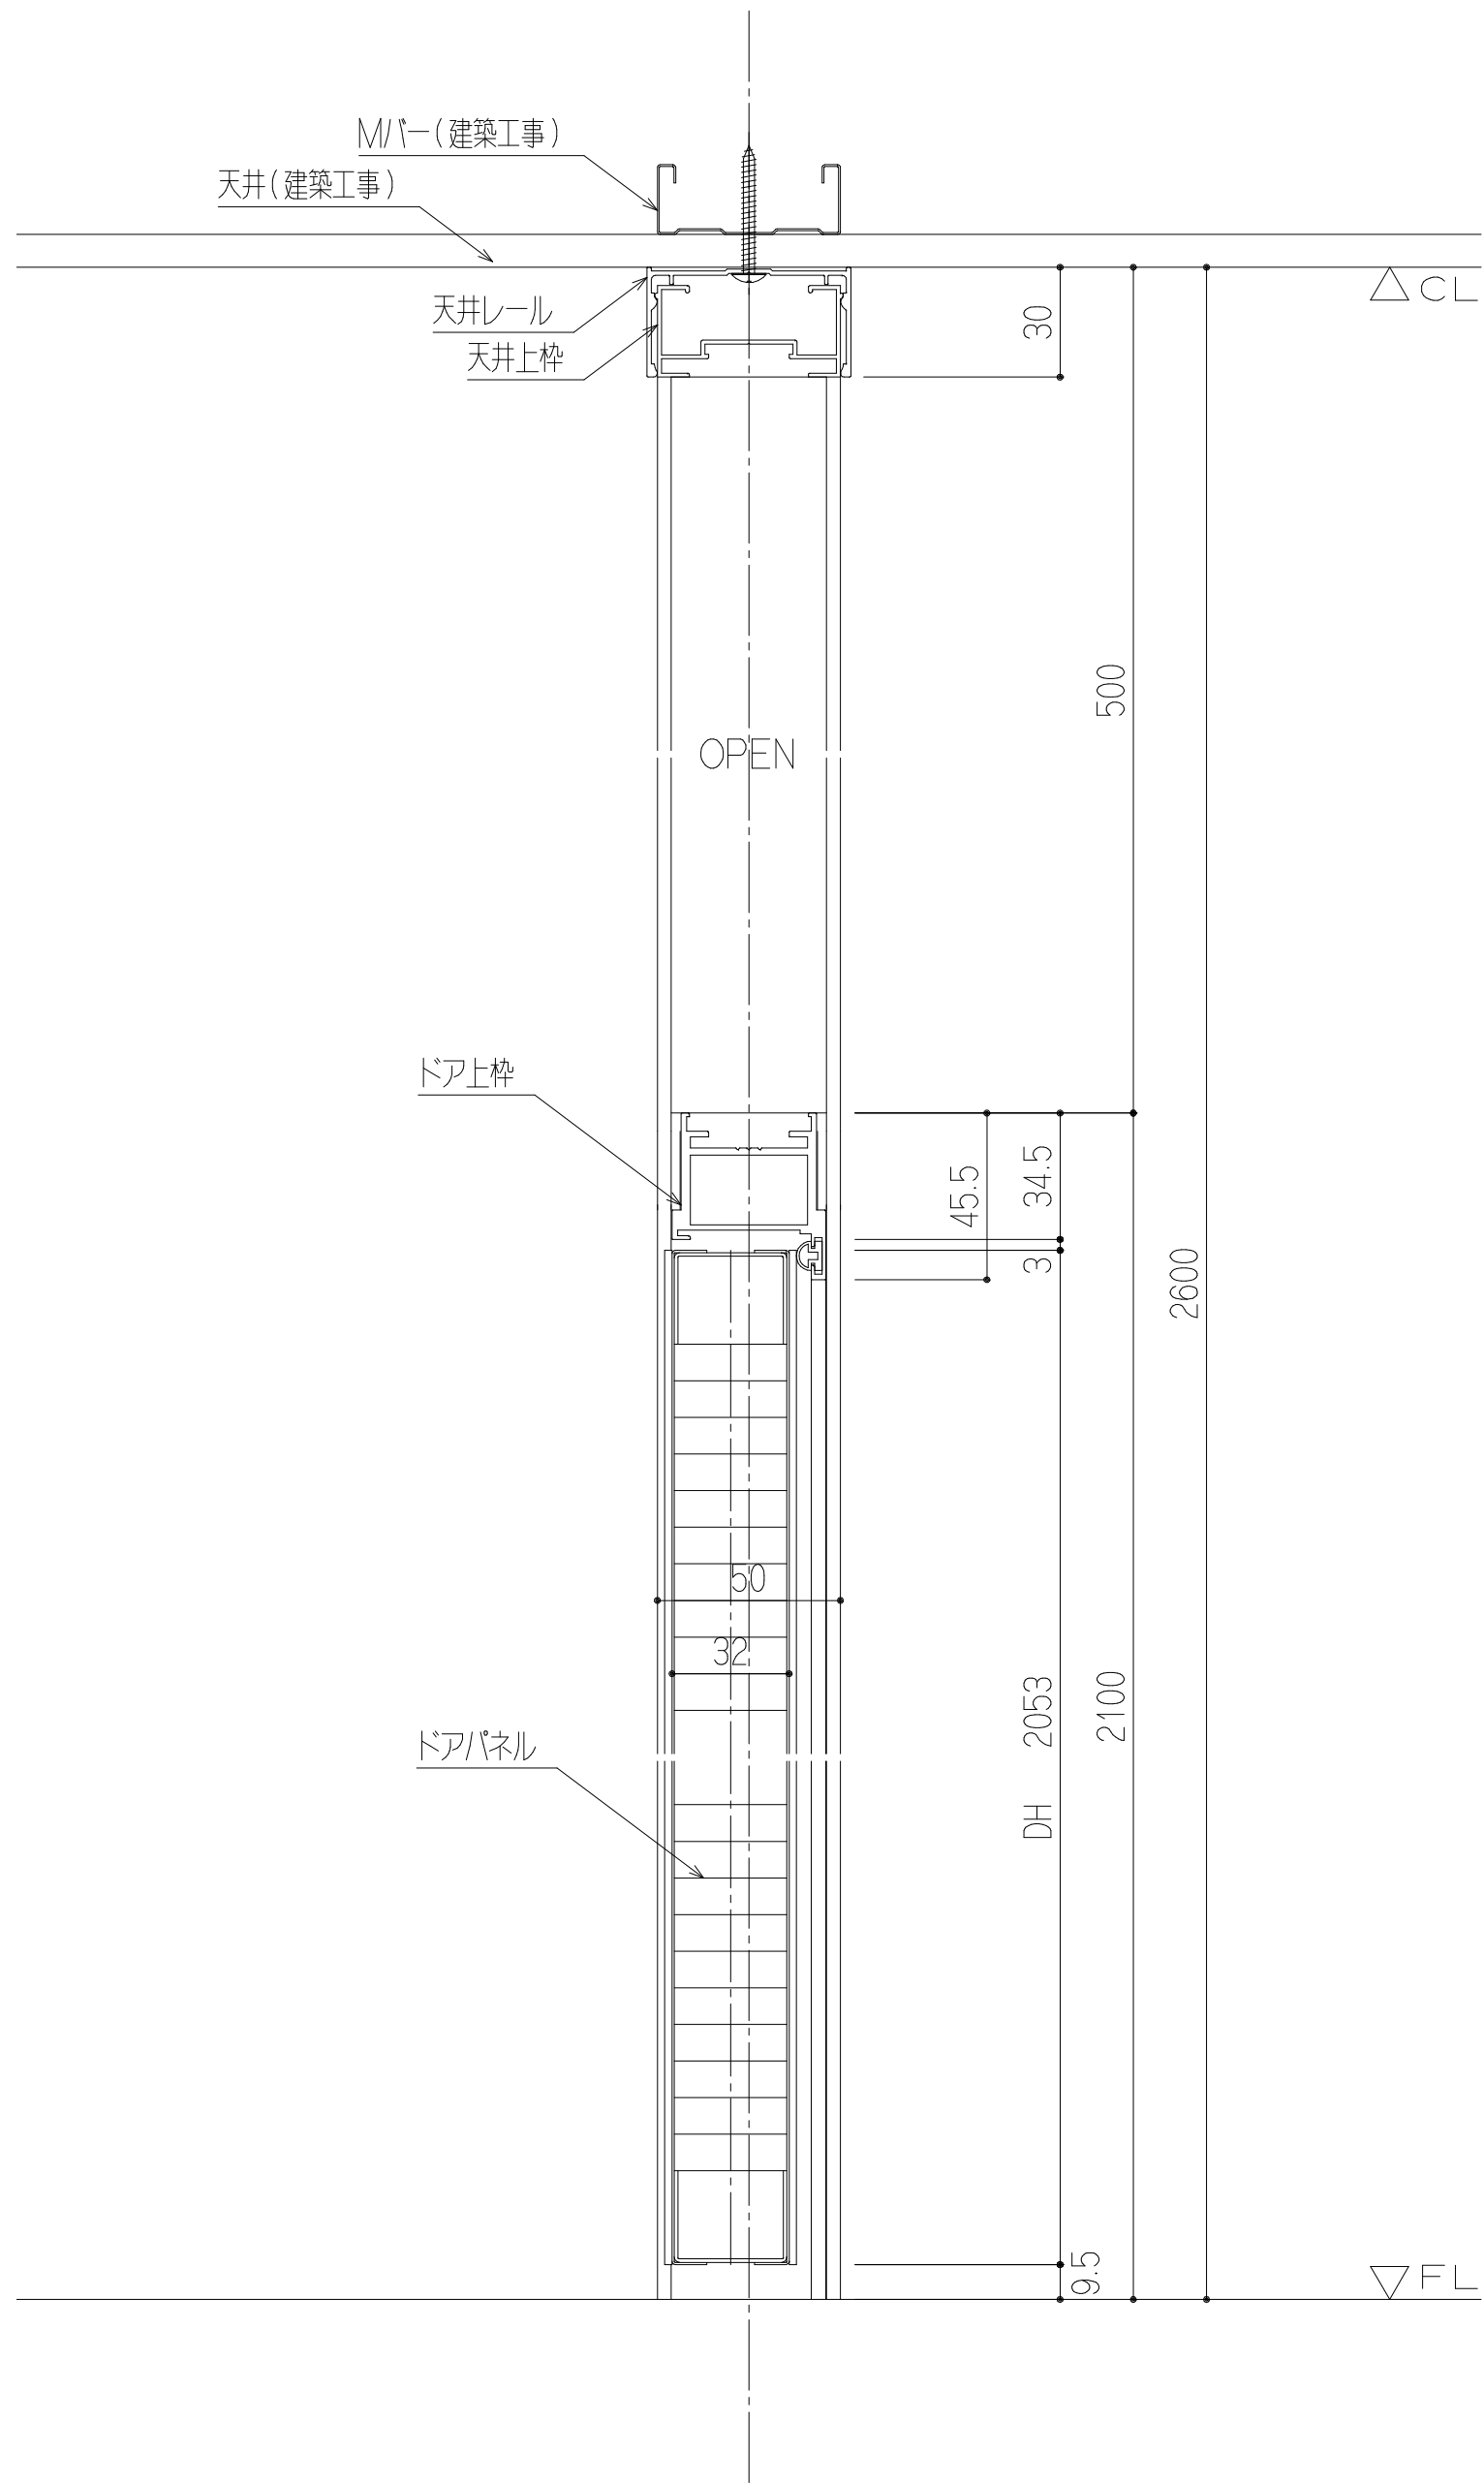

※開き勝手は、平面図・展開図参照



設計番号	扱先	④			設計	殿	受領	年	月	日	工事管理責任者	照 査		作 成	縮 尺	工 事 名						
32226078	札幌第一支店	③									渡 辺			田 中	野 村	A2:1/2 A3:1/N	札幌市交通局様 女子仮眠室増設工事					
FILE		②																				
DED047/32226078S013 23-10-20/14:47:54		①				殿	間仕切の総合メーカー 小松ウオール工業株式会社										製品記号	KW-50SW	図名	断面詳細図	No.	12
		No	月	日	訂 正 事 項		施 工															

本図面がA3の場合(70.7%)に縮小されています。

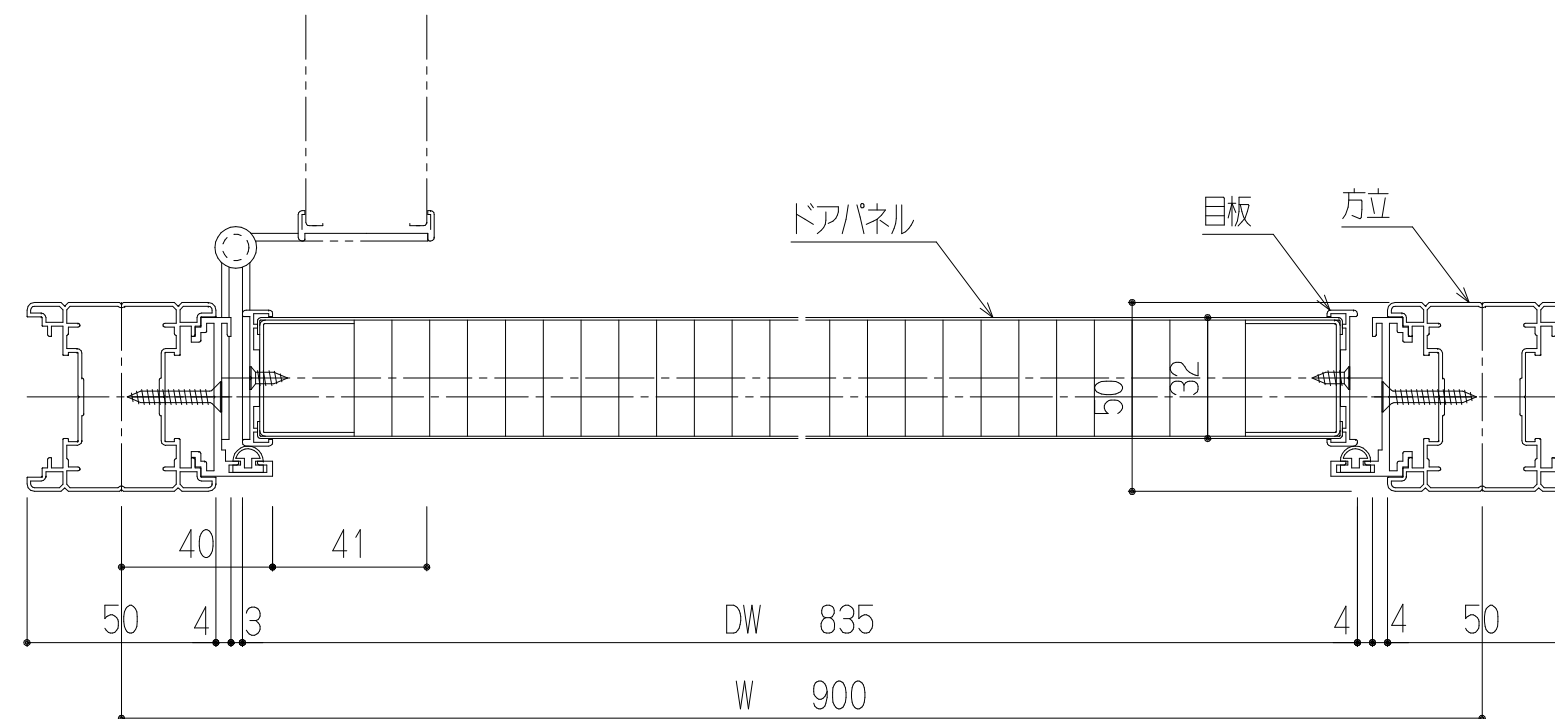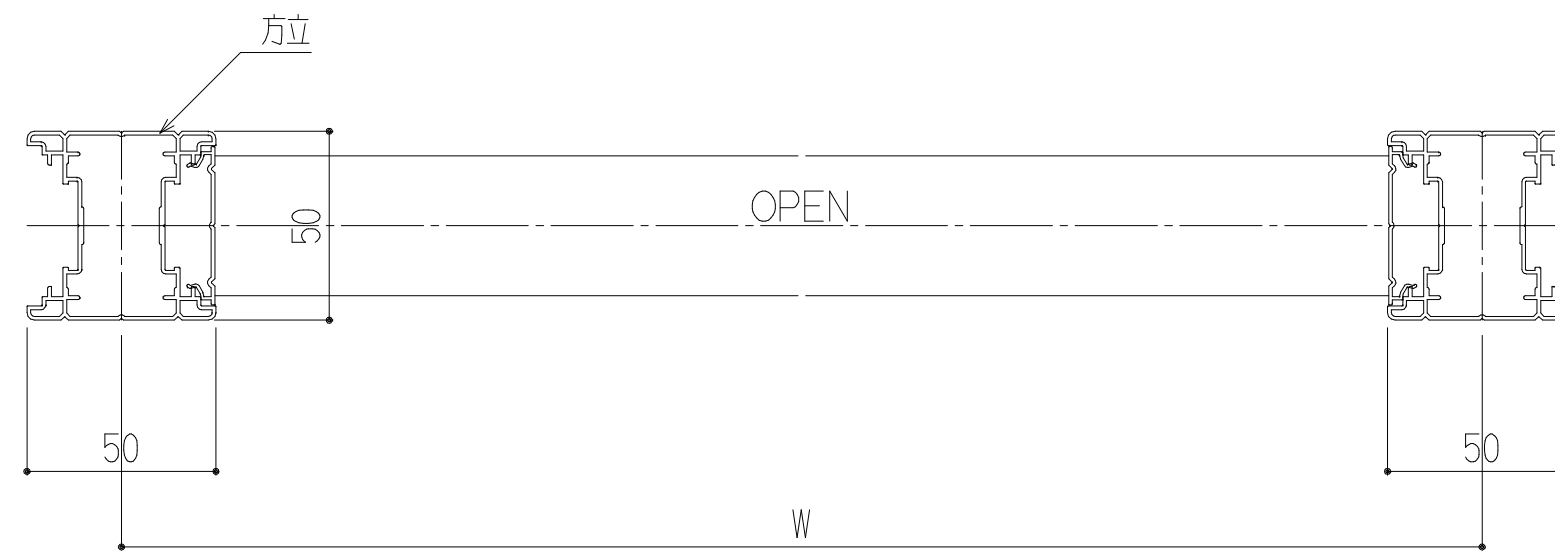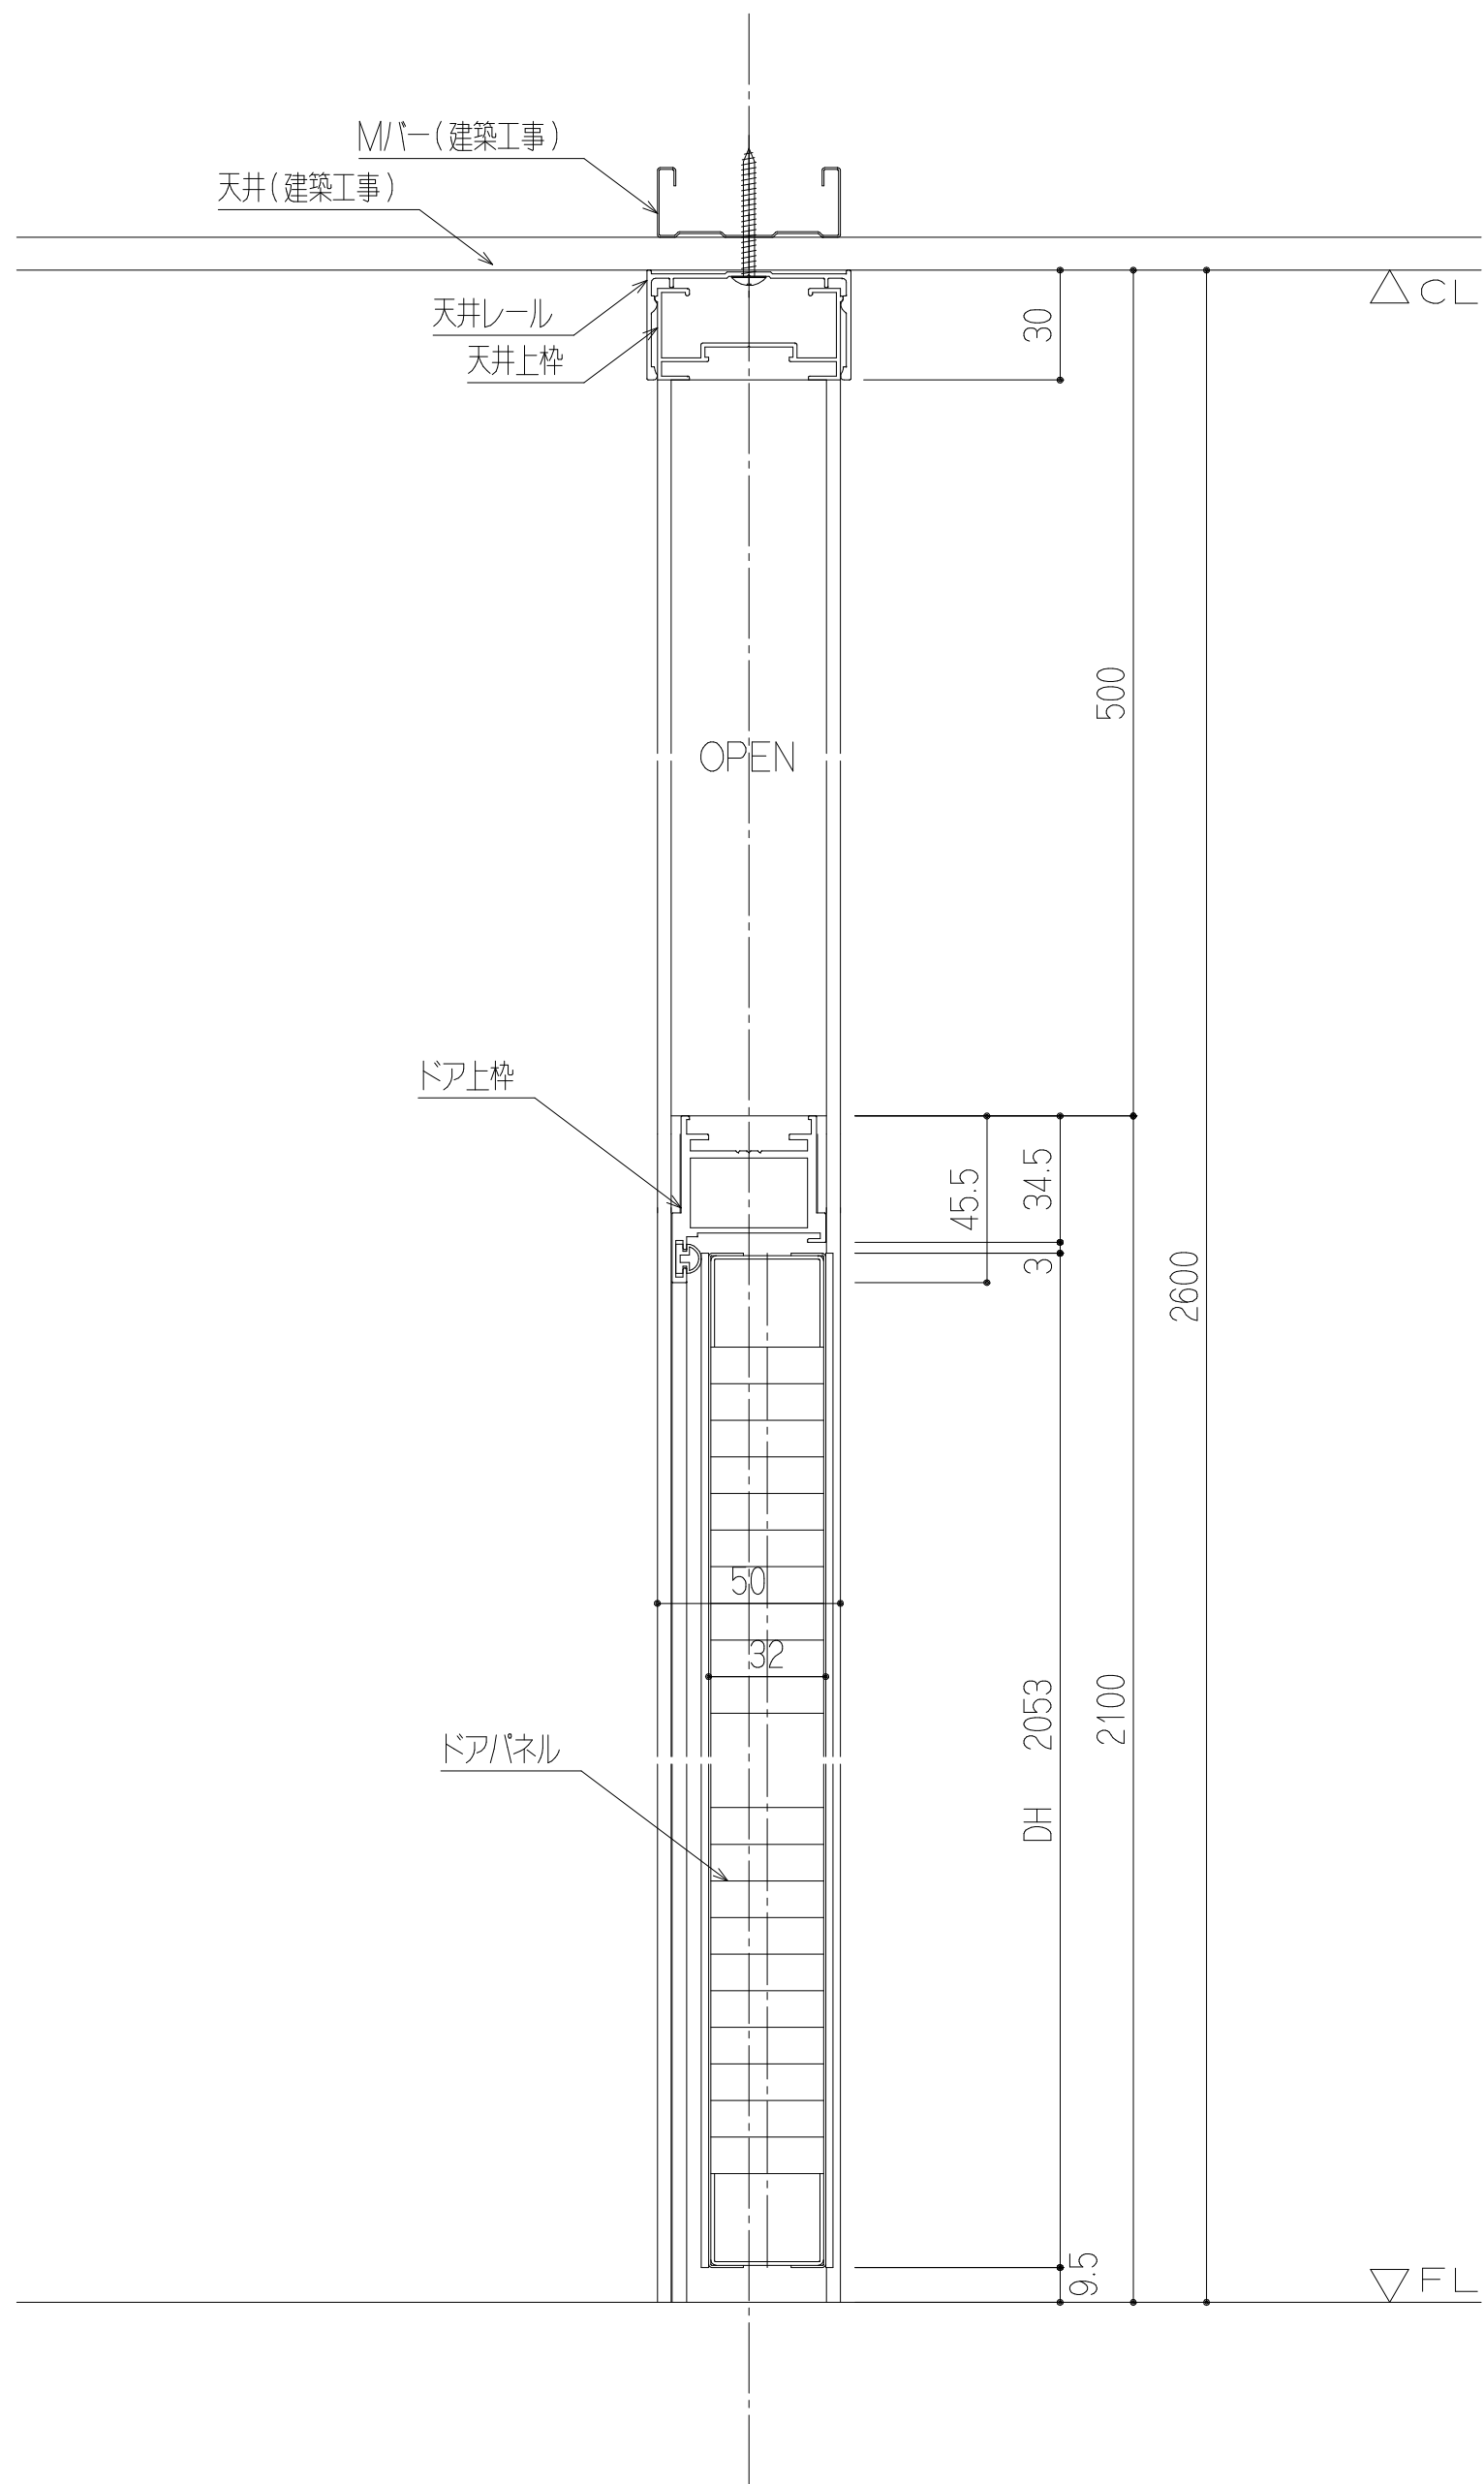


※開き勝手は、平面図・展開図参照

設計番号 32226078	扱先 札幌第一支店	4			設計	受領 年 月 日	工事管理責任者	照 査		作 成	縮 尺	工 事 名				
FILE		3					渡 辺			田 中	野 村	A2:1/2 A3:1/N	札幌市交通局様 女子仮眠室増設工事			
-----DED047/32226078S008----- 23-10-20/14:47:51		2					間仕切の総合メーカー 小松ウオール工業株式会社						製 品 記 号	KW-50SW	図 名	断面詳細図
		1	No	月 日	訂 正 事 項	施 工	殿									

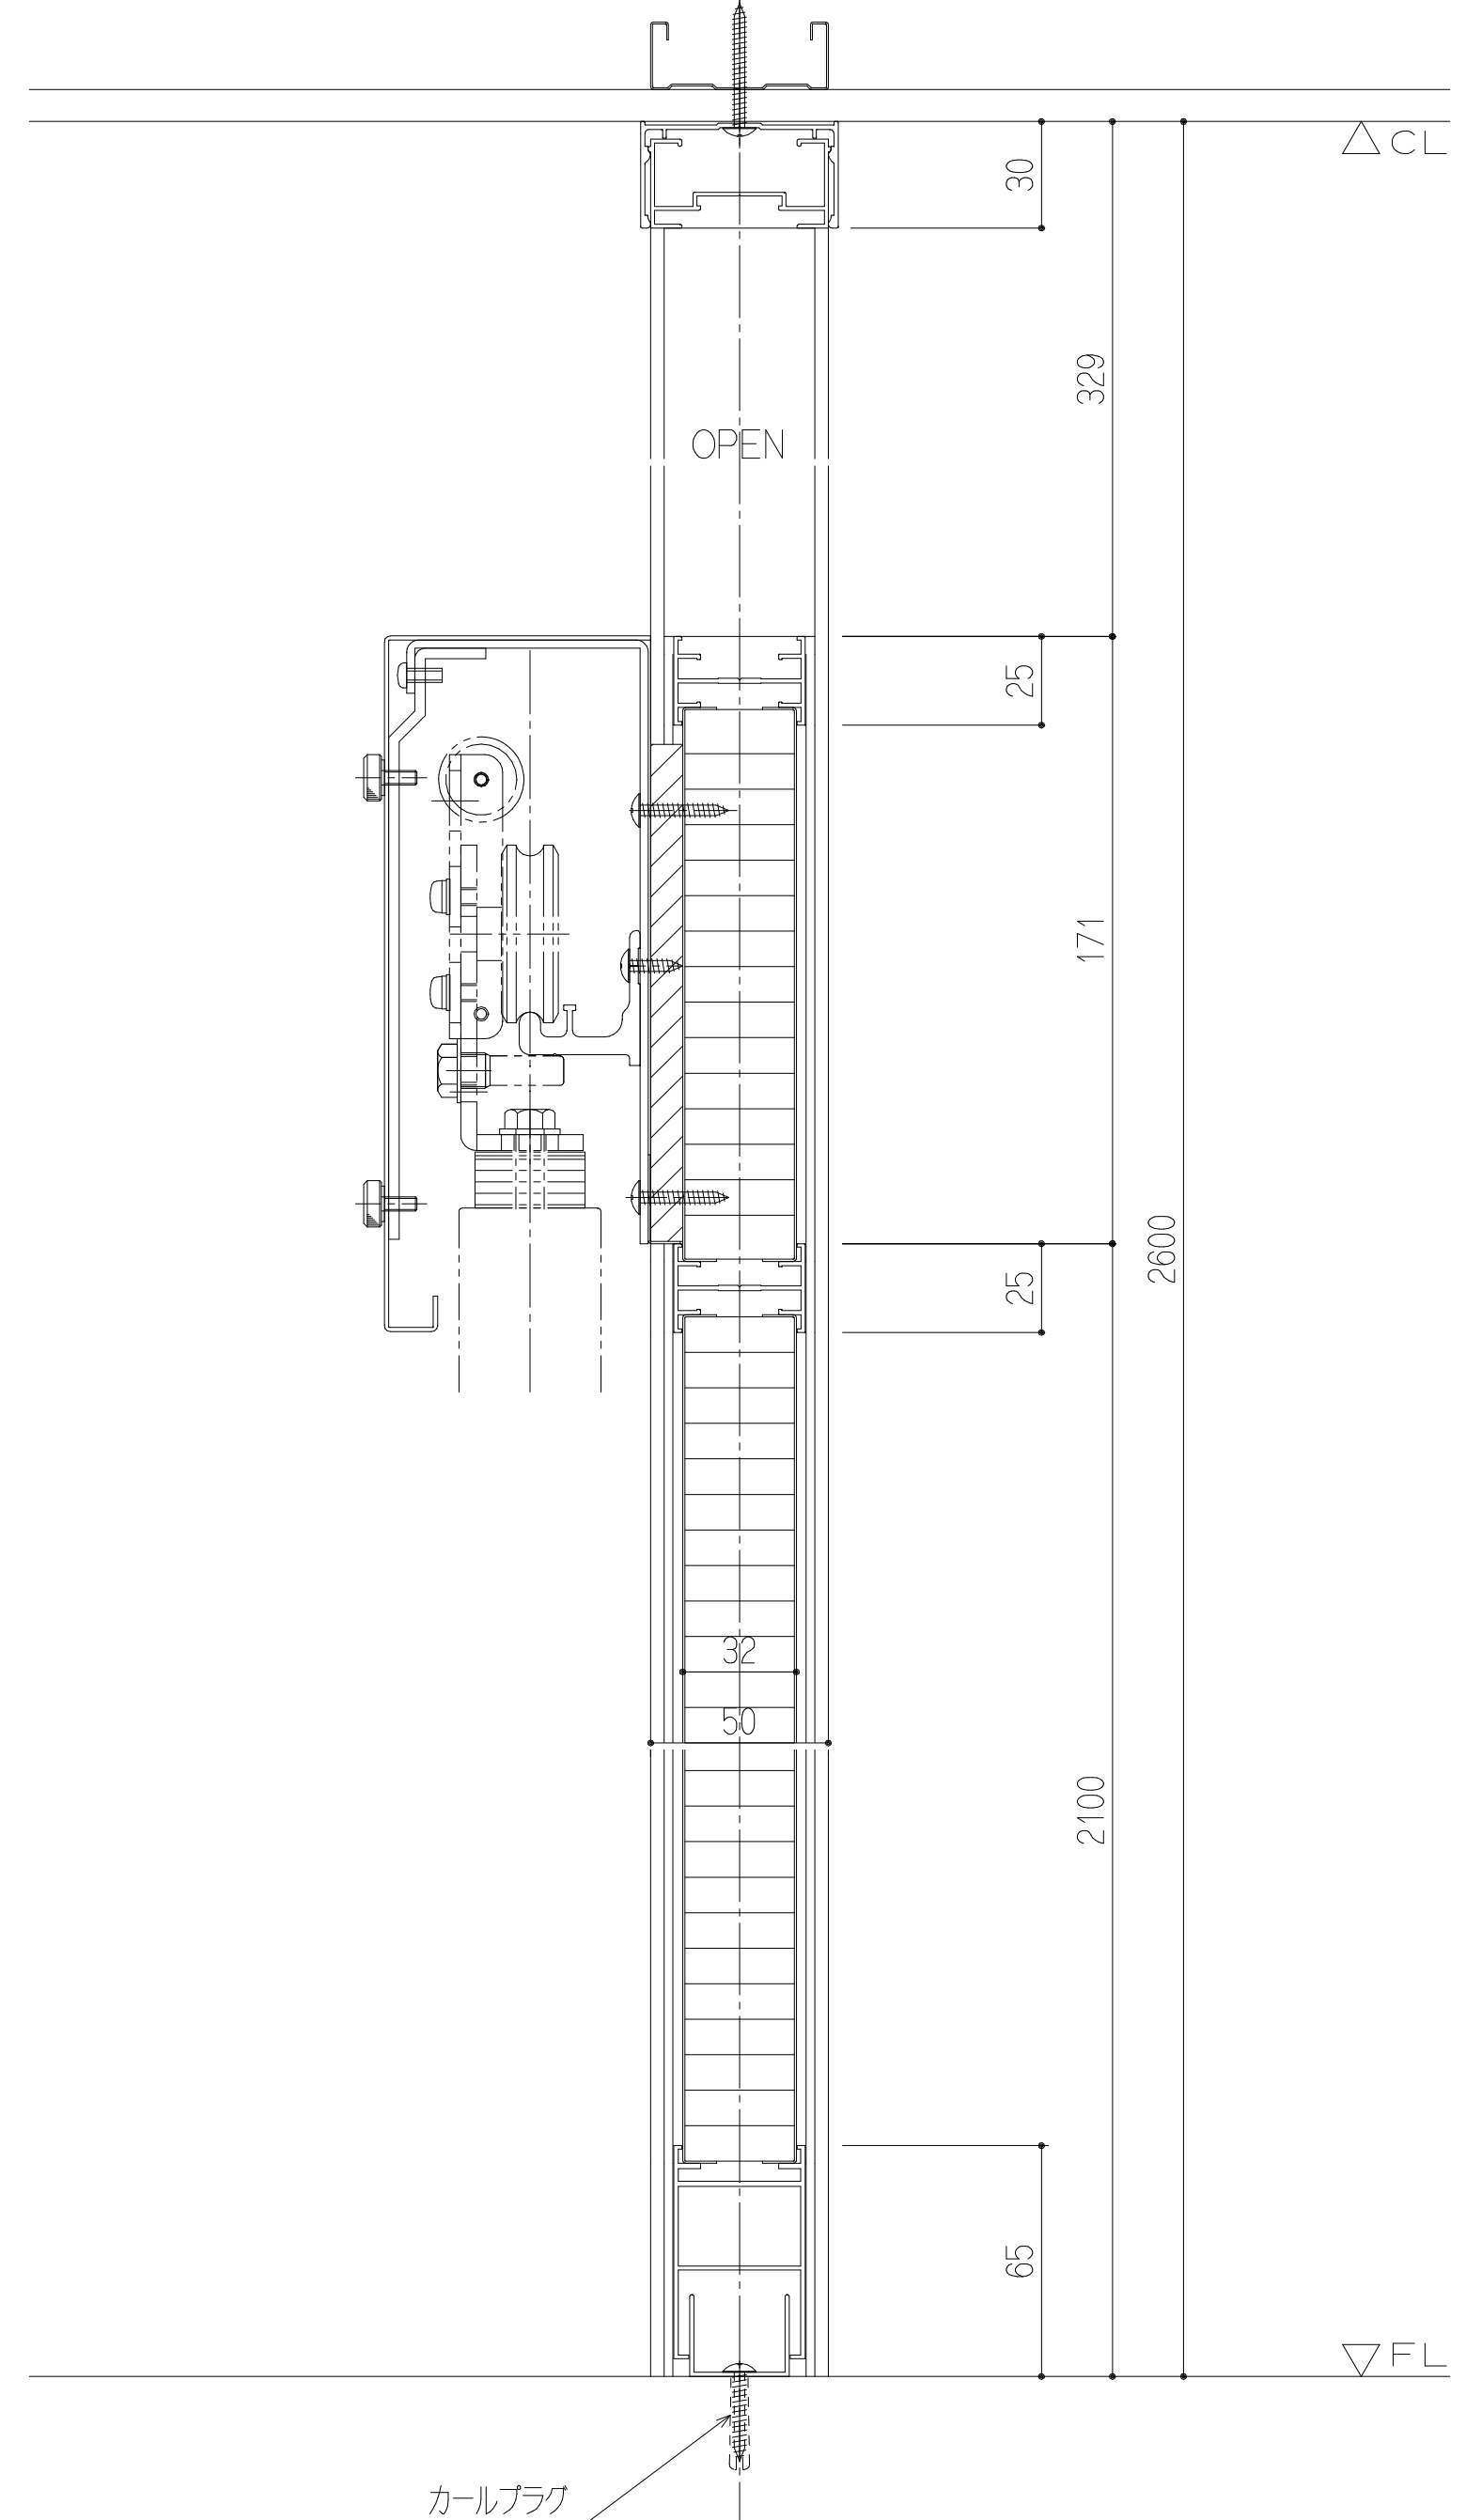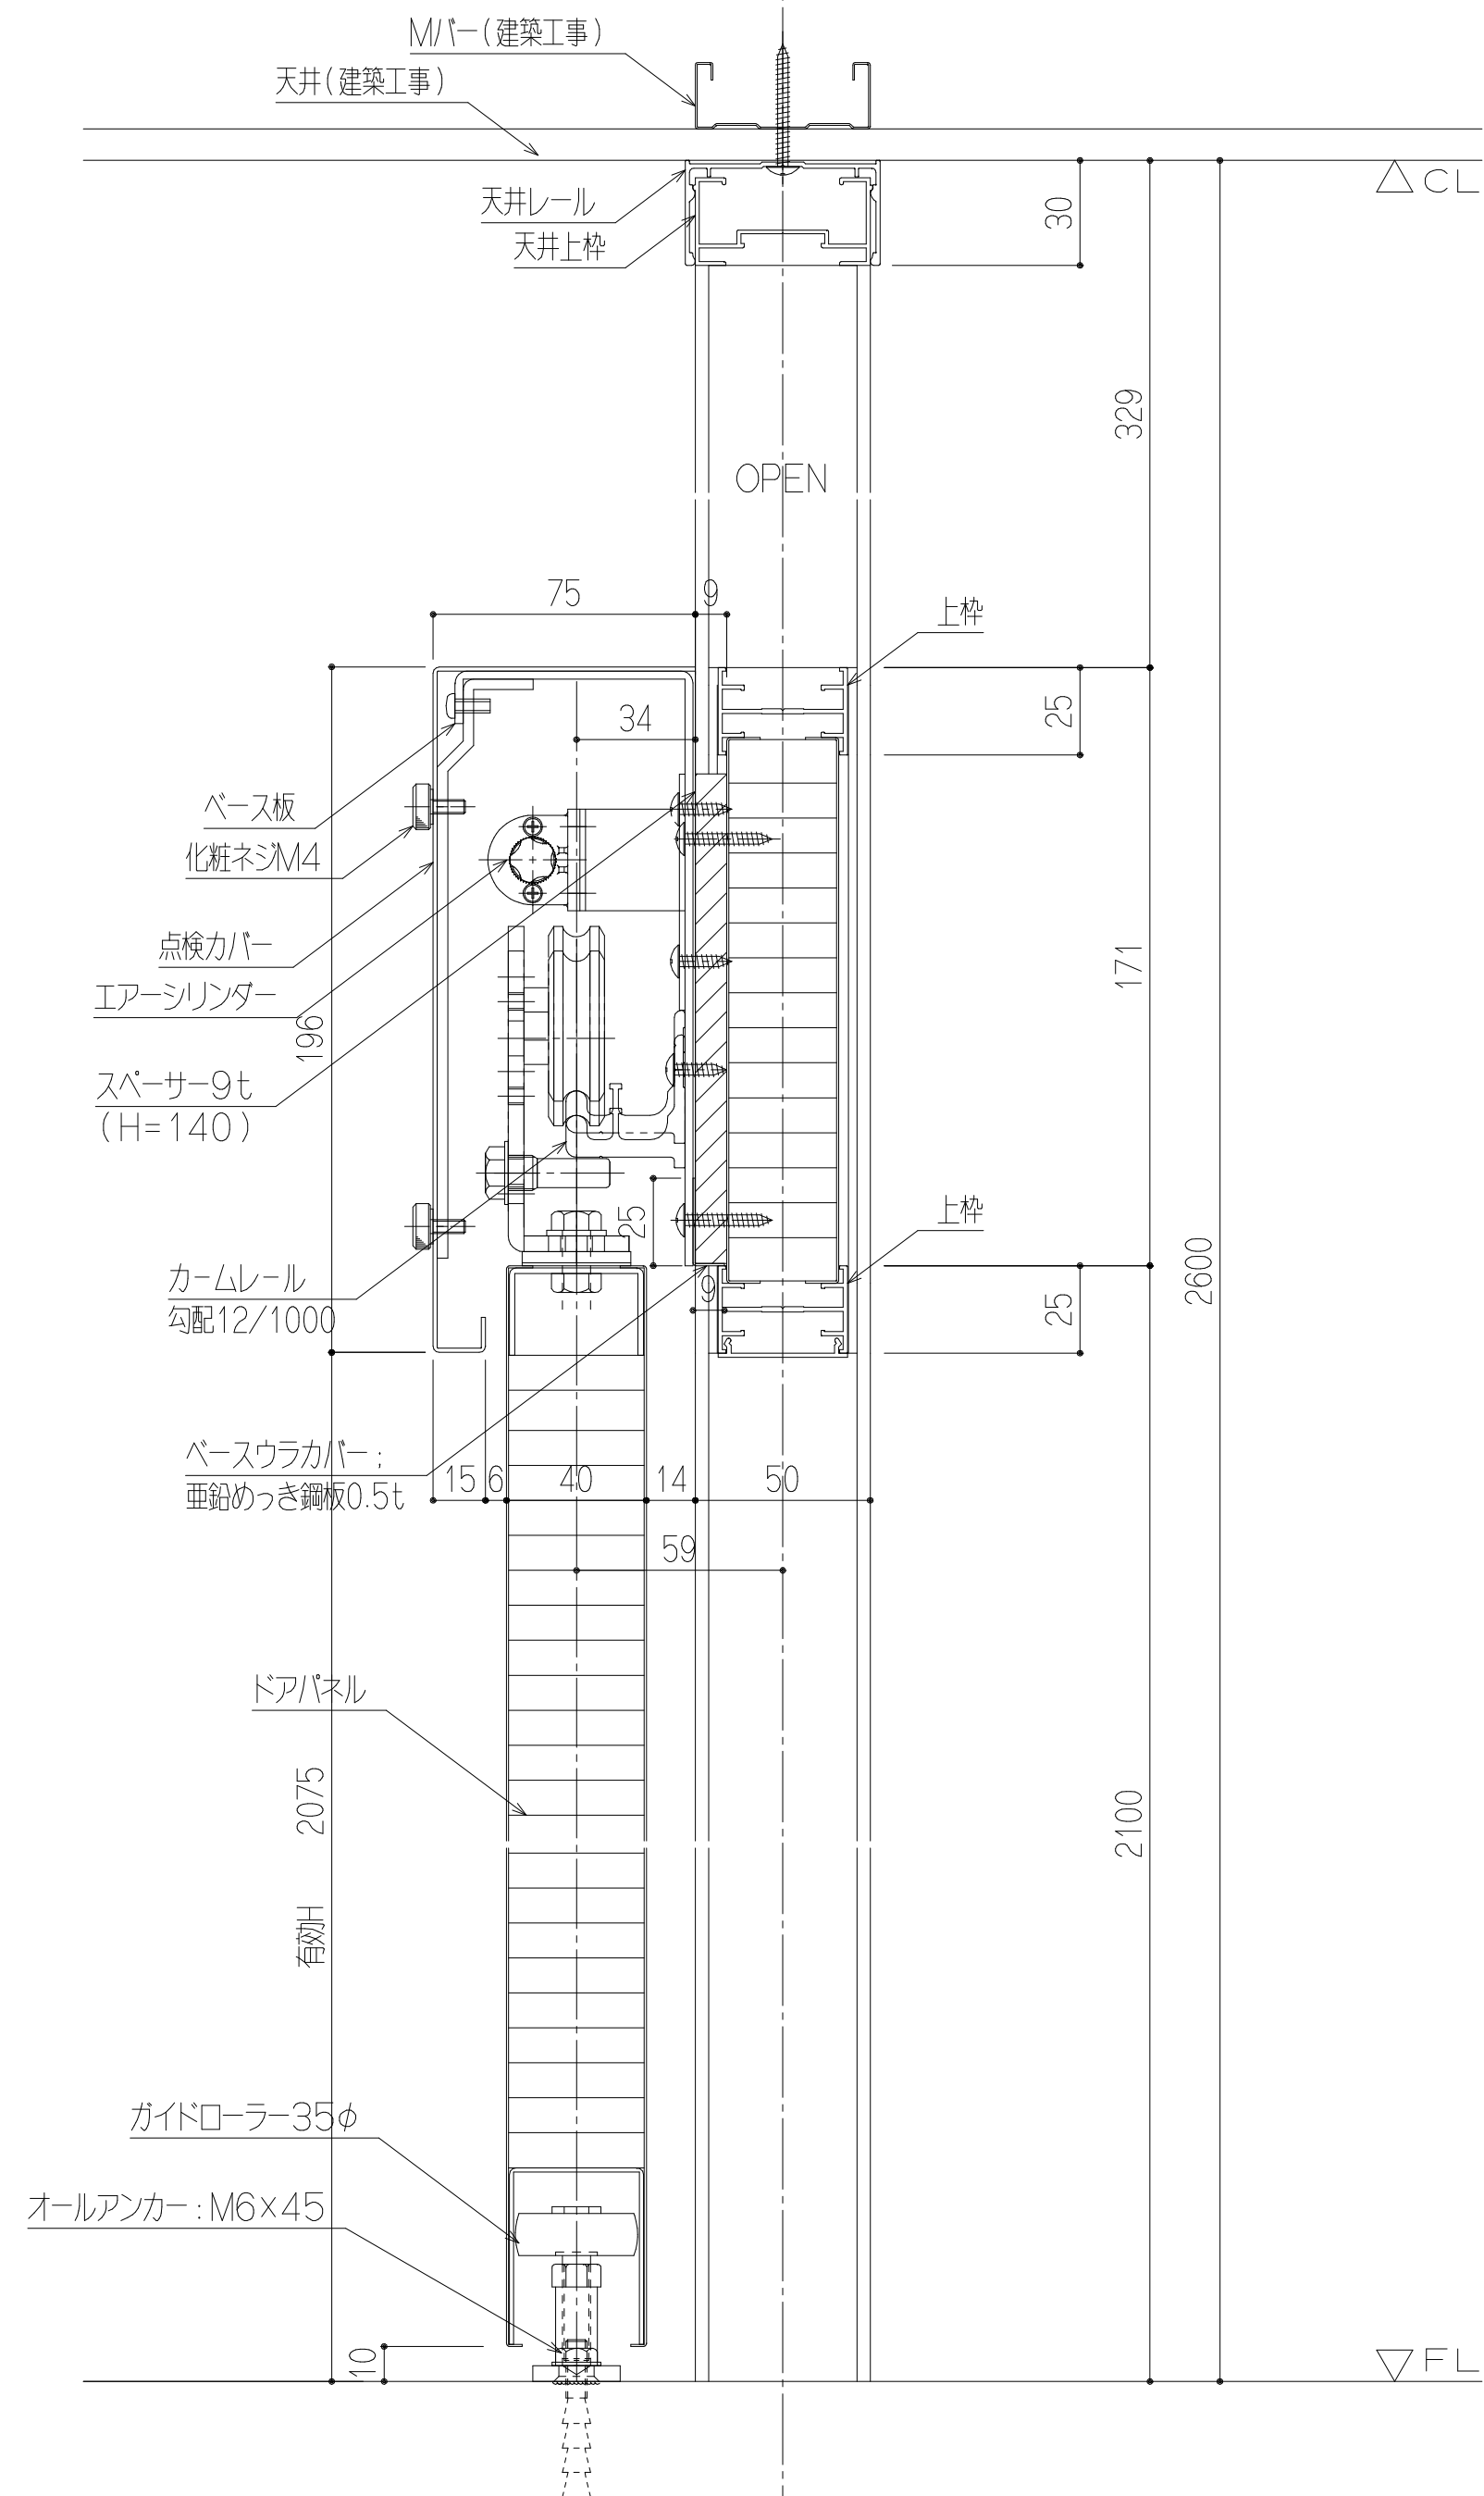

設計番号 32226078	扱先 札幌第一支店	④			設計	殿	受領 年 月 日	工事管理責任者	照 査		作 成	縮 尺	工 事 名		
FILE DED047/32226078S011 23-10-20/14:47:53		③						渡 辺			田 中	野 村	A2:1/2 A3:1/N	札幌市交通局様 女子仮眠室増設工事	
		②				殿	開仕切の総合メーカー 小松ウオール工業株式会社	製 品 号		KW-50SW		図 名	断面詳細図		No. 14
		①						訂 正 事 項		施 工					

本図面がA3の場合（70.7%）に縮小されています。

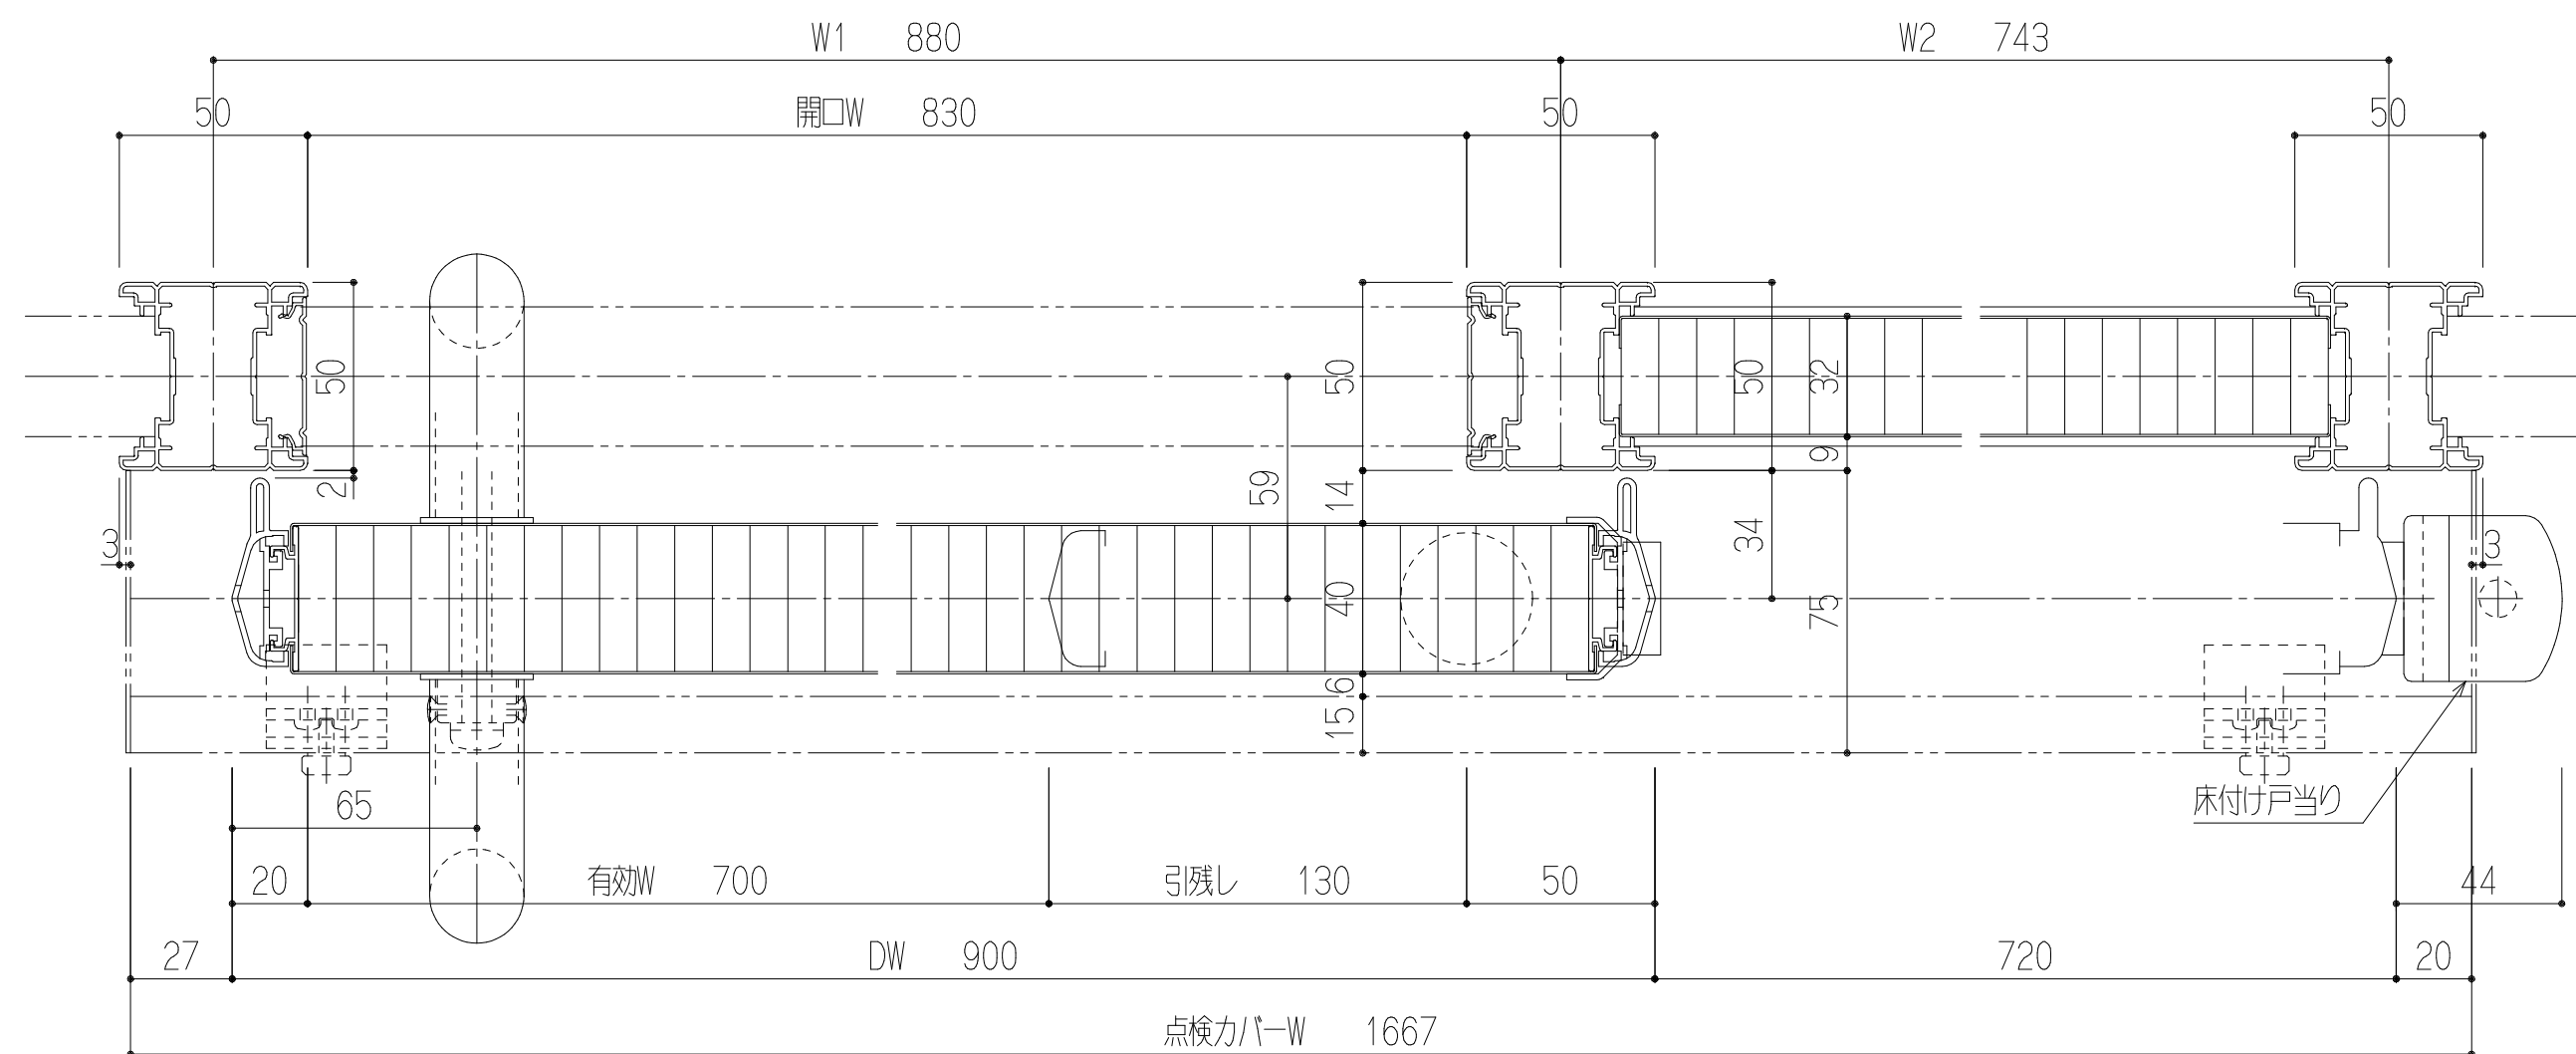

設計番号	32226078	扱先	札幌第一支店	設計	殿	受領	年	月	日	工事管理責任者	渡辺	照査	田中	作成	野村	縮尺	A2:1/2 A3:1/N	工事名	札幌市交通局様 女子仮眠室増設工事
FILE	DED047/32226078S012			訂正事項	殿					間仕切の総合メーカー 小松ウオール工業株式会社				製品記号	KW-50SW	図名	断面詳細図	No.	15
	23-10-20/14:47:53	No	月 日																

業務着手届

年 月 日

札幌市交通事業管理者
交通局長 中田 雅幸

受託者	住 所 会社名 代表者	印
-----	-------------------	---

業務名 東豊線乗務係女性仮眠室アルミパーティション設置業務

上記業務は、 年 月 日に着手したのでお届けします。

業務工程表

年 月 日

札幌市交通事業管理者
交通局長 中田 雅幸

受託者	住 所 会社名 代表者	印
-----	-------------------	---

業務名 東豊線乗務係女性仮眠室アルミパーティション設置業務

履行期間	着 手	年 月 日
	完 了	年 月 日

上記業務について、別紙の工程表により実施しますので、承認願います。

工程表

[illegible]

業 務 完 了 届

年 月 日

札幌市交通事業管理者
交通局長 中田 雅幸

住 所
受託者 会社名
代表者 印

業務名 東豊線乗務係女性仮眠室アルミパーティション設置業務

上記業務は、 年 月 日に完了したのでお届けします。

受 付	年 月 日	完了を確認した職員 (氏名) 印
-----	-------	---------------------

課長	係長	係

この業務の完了検査に係る検査員に下記の者を命じ、
年 月 日に検査を実施してよろしいか。

検査員 (役職・氏名)

東豊線乗務係女性仮眠室設置業務 積算表

品 名		数量	単位	単価	金 額	備 考
1	仮設工事	1				
	現場墨出し	4	式			
	現場養生費	1	式			
	現場清掃片付け費	1	式			
2	女性休憩室、物品庫					
	既存パーティション解体(一部)	1	式			
	アルミパーティション(W:900×H:2700×D:50)	4	セット			
	割型方立	1	本			
	コーナー方立	1	本			
3	女性休憩室、廊下					
	アルミパーティション(フサギパネル)	1	式			
	エンド方立	1	本			
	カームドア、片引き(外付けタイプ) 有効W～900	1	セット			
	床付け戸当り	1	箇所			
	カームロックロット棒	1	本			
	カームロック POSTE錠	1	箇所			
	取手(ステンレス鏡面仕上げ) L=450	1	箇所			
4	ロッカー、女性仮眠室B・C					
	アルミパーティション (W:900×H:2700×D:50)	6	セット			
	アルミパーティション (W:1200×H:2700×D:50)	2	セット			
	片引きドア用オープン三方枠 (W:900×H:2700×D:50)	1	セット			
	片開きドア (W:900×H:2700×D:50)	1	セット			
	同上別注加算	2	箇所			
	割型方立	2	本			
	コーナー方立 H:2700	2	本			
	カームドア、片引き(外付けタイプ)	1	セット			
	床付け戸当り	1	箇所			
	カームロックロット棒	1	本			
	ランマ部ベース板パネル W:900	2	セット			
	レバーハンドル錠 LA錠	2	箇所			
	ドアクローザー	2	箇所			
	戸当り	2	箇所			
	カームロック POSTE錠	1	箇所			
	取手(ステンレス鏡面仕上げ) L:450					
5	取付施工費	1	式			
6	運搬搬入費	1	式			
7	諸経費	1	式			
小 計						
消 費 税(10%)						
合 計						