




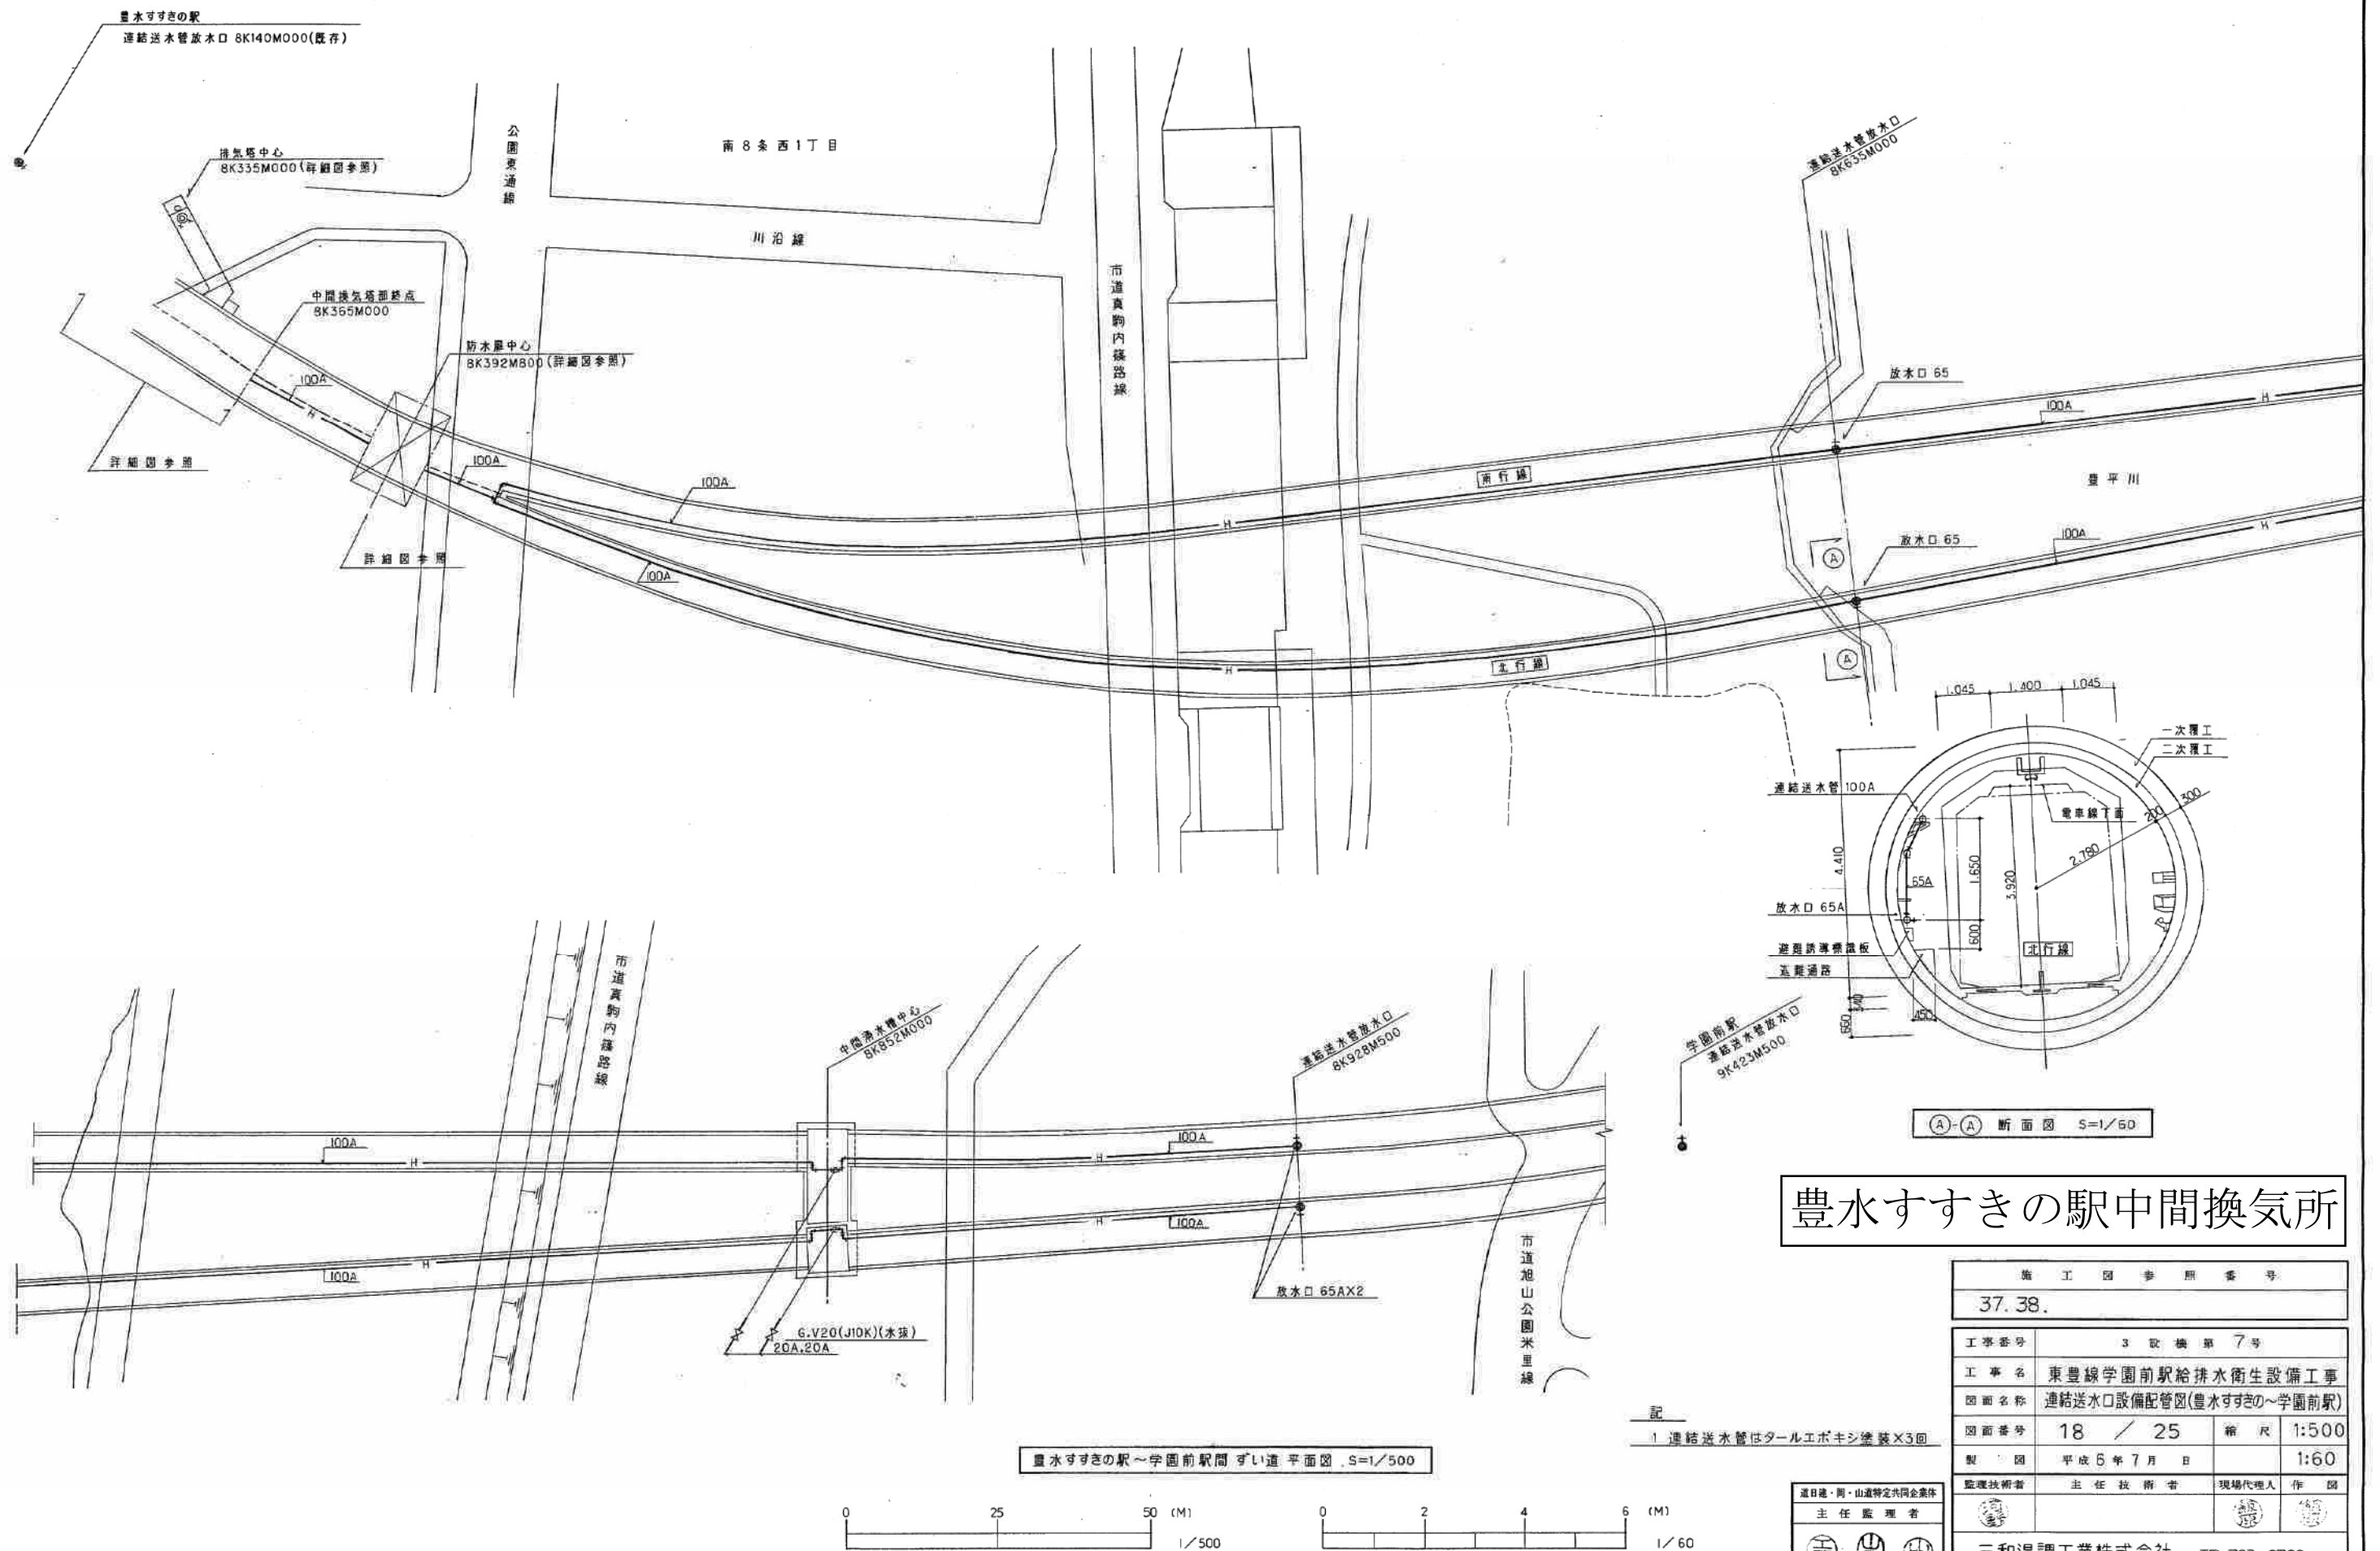

施 工 図 参 照 番 号			
37. 38.			
工事番号	3 設 機 第 7 号		
工 事 名	東豊線学園前駅給排水衛生設備工事		
図面名称	連結送水口設備配管図(豊水すすり〜学園前駅)		
図面番号	18 / 25	縮 尺	1:500
製 図	平成 6 年 7 月 日		1:60
監理技術者	主 任 技 術 者	現場代理人	作 図
			
三和温調工業株式会社		TEL 783-6760	

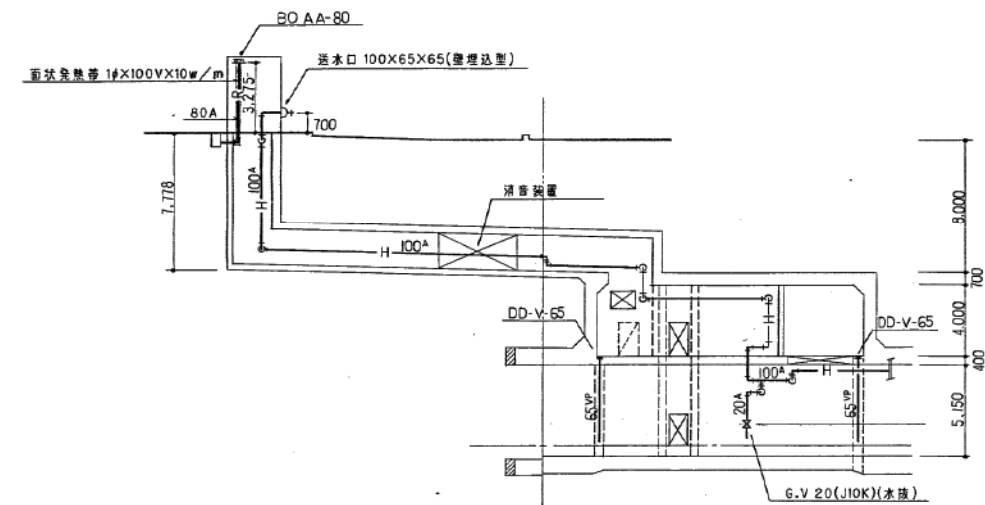


断面図 S=1/200

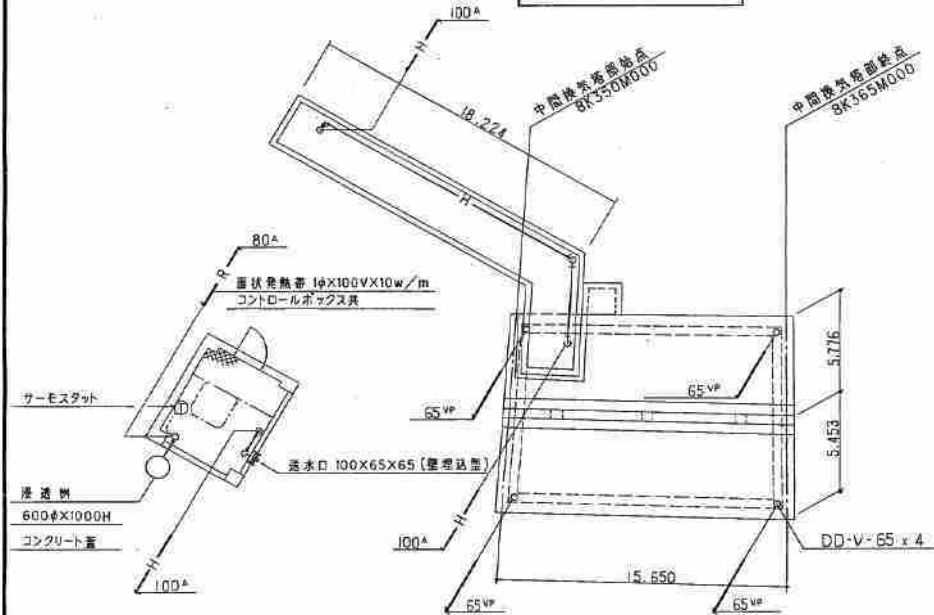


換気塔平面図 S=1/100

上床平面図 S=1/200


豊水すすきの駅中間換気所

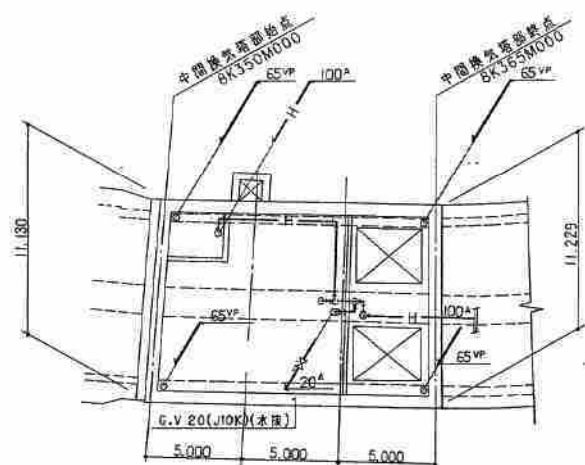

豊水すすきの駅～学園前駅間中間換気所平面図 S=1/200

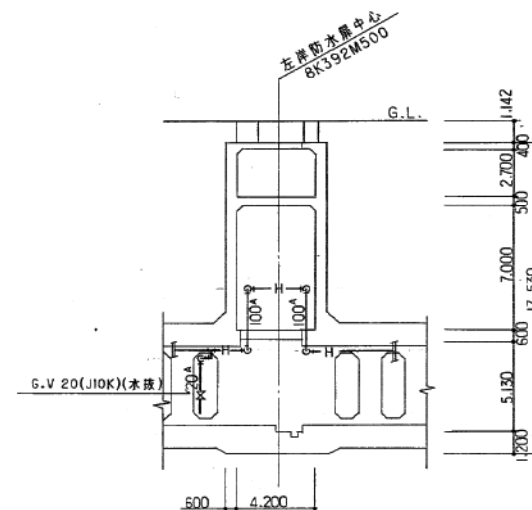


断面図 S=1/200

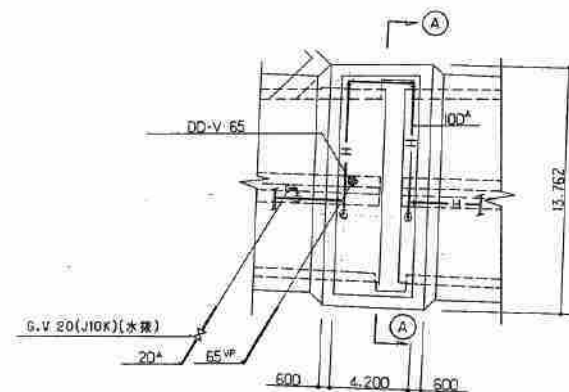


防水層平面図 S=1/200


豊水すすきの駅～学園前駅間詳細図

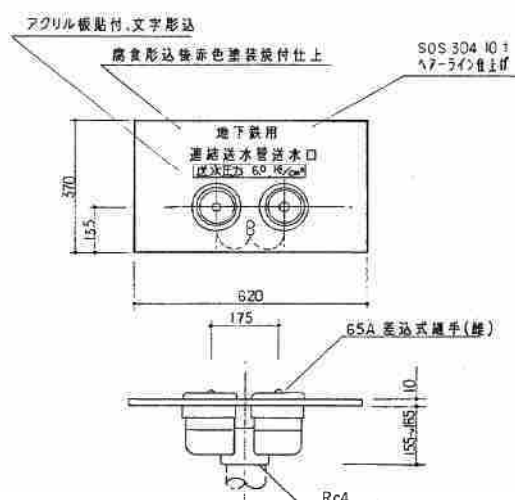


双口送水口埋込型(差込式) S=1:10

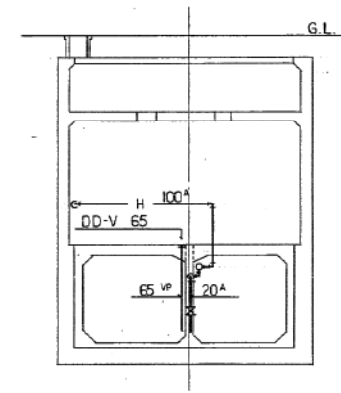

(A)-(A) 断面図 S=1/200

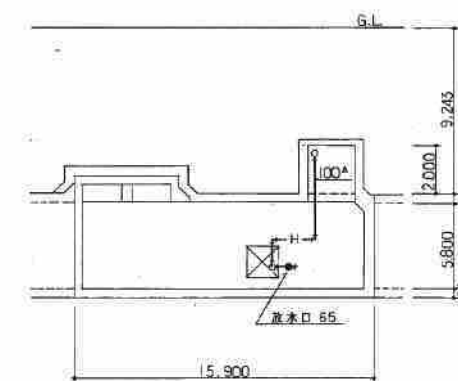

断面図 S=1/200


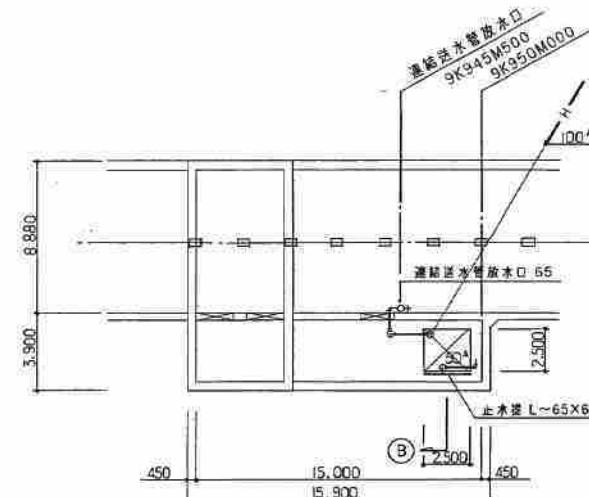


平面図 S=1/200


- 記
- 換気塔内雨水排水配管は、GW保温筒+カラー垂鉛鉄板ラッキング仕上とする。
 - 消火配管は、タールエポキシ塗装×3回とする。

学園前駅中間換気所

学園前駅～豊平駅間連結送水管設備図

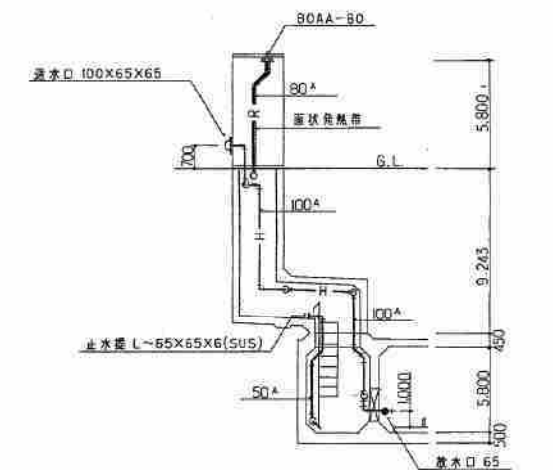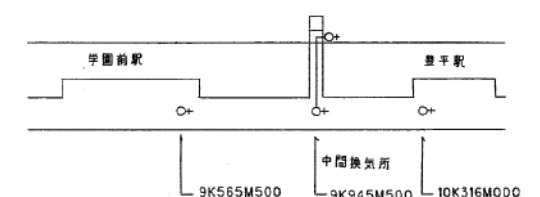


(B) 断面図 S=1/200

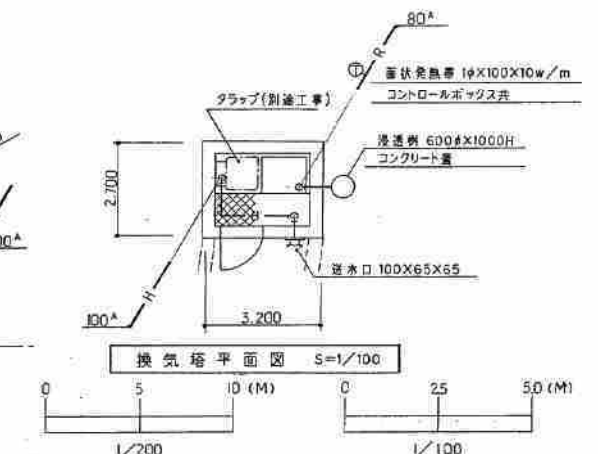

換気塔平面図 S=1/100

施工図参照番号			
36-39			
工事番号	3 設機第7号		
工事名	東豊線学園前駅給排水衛生設備工事		
図面名称	豊水すすきの駅～学園前駅～豊平駅間設備図		
図面番号	19 / 25	縮尺	1:100
製図	平成6年7月 日	1:10	1:200
監理技術者	主任技術者	現場代理人	作図
三和温調工業株式会社 TEL 783-6760			

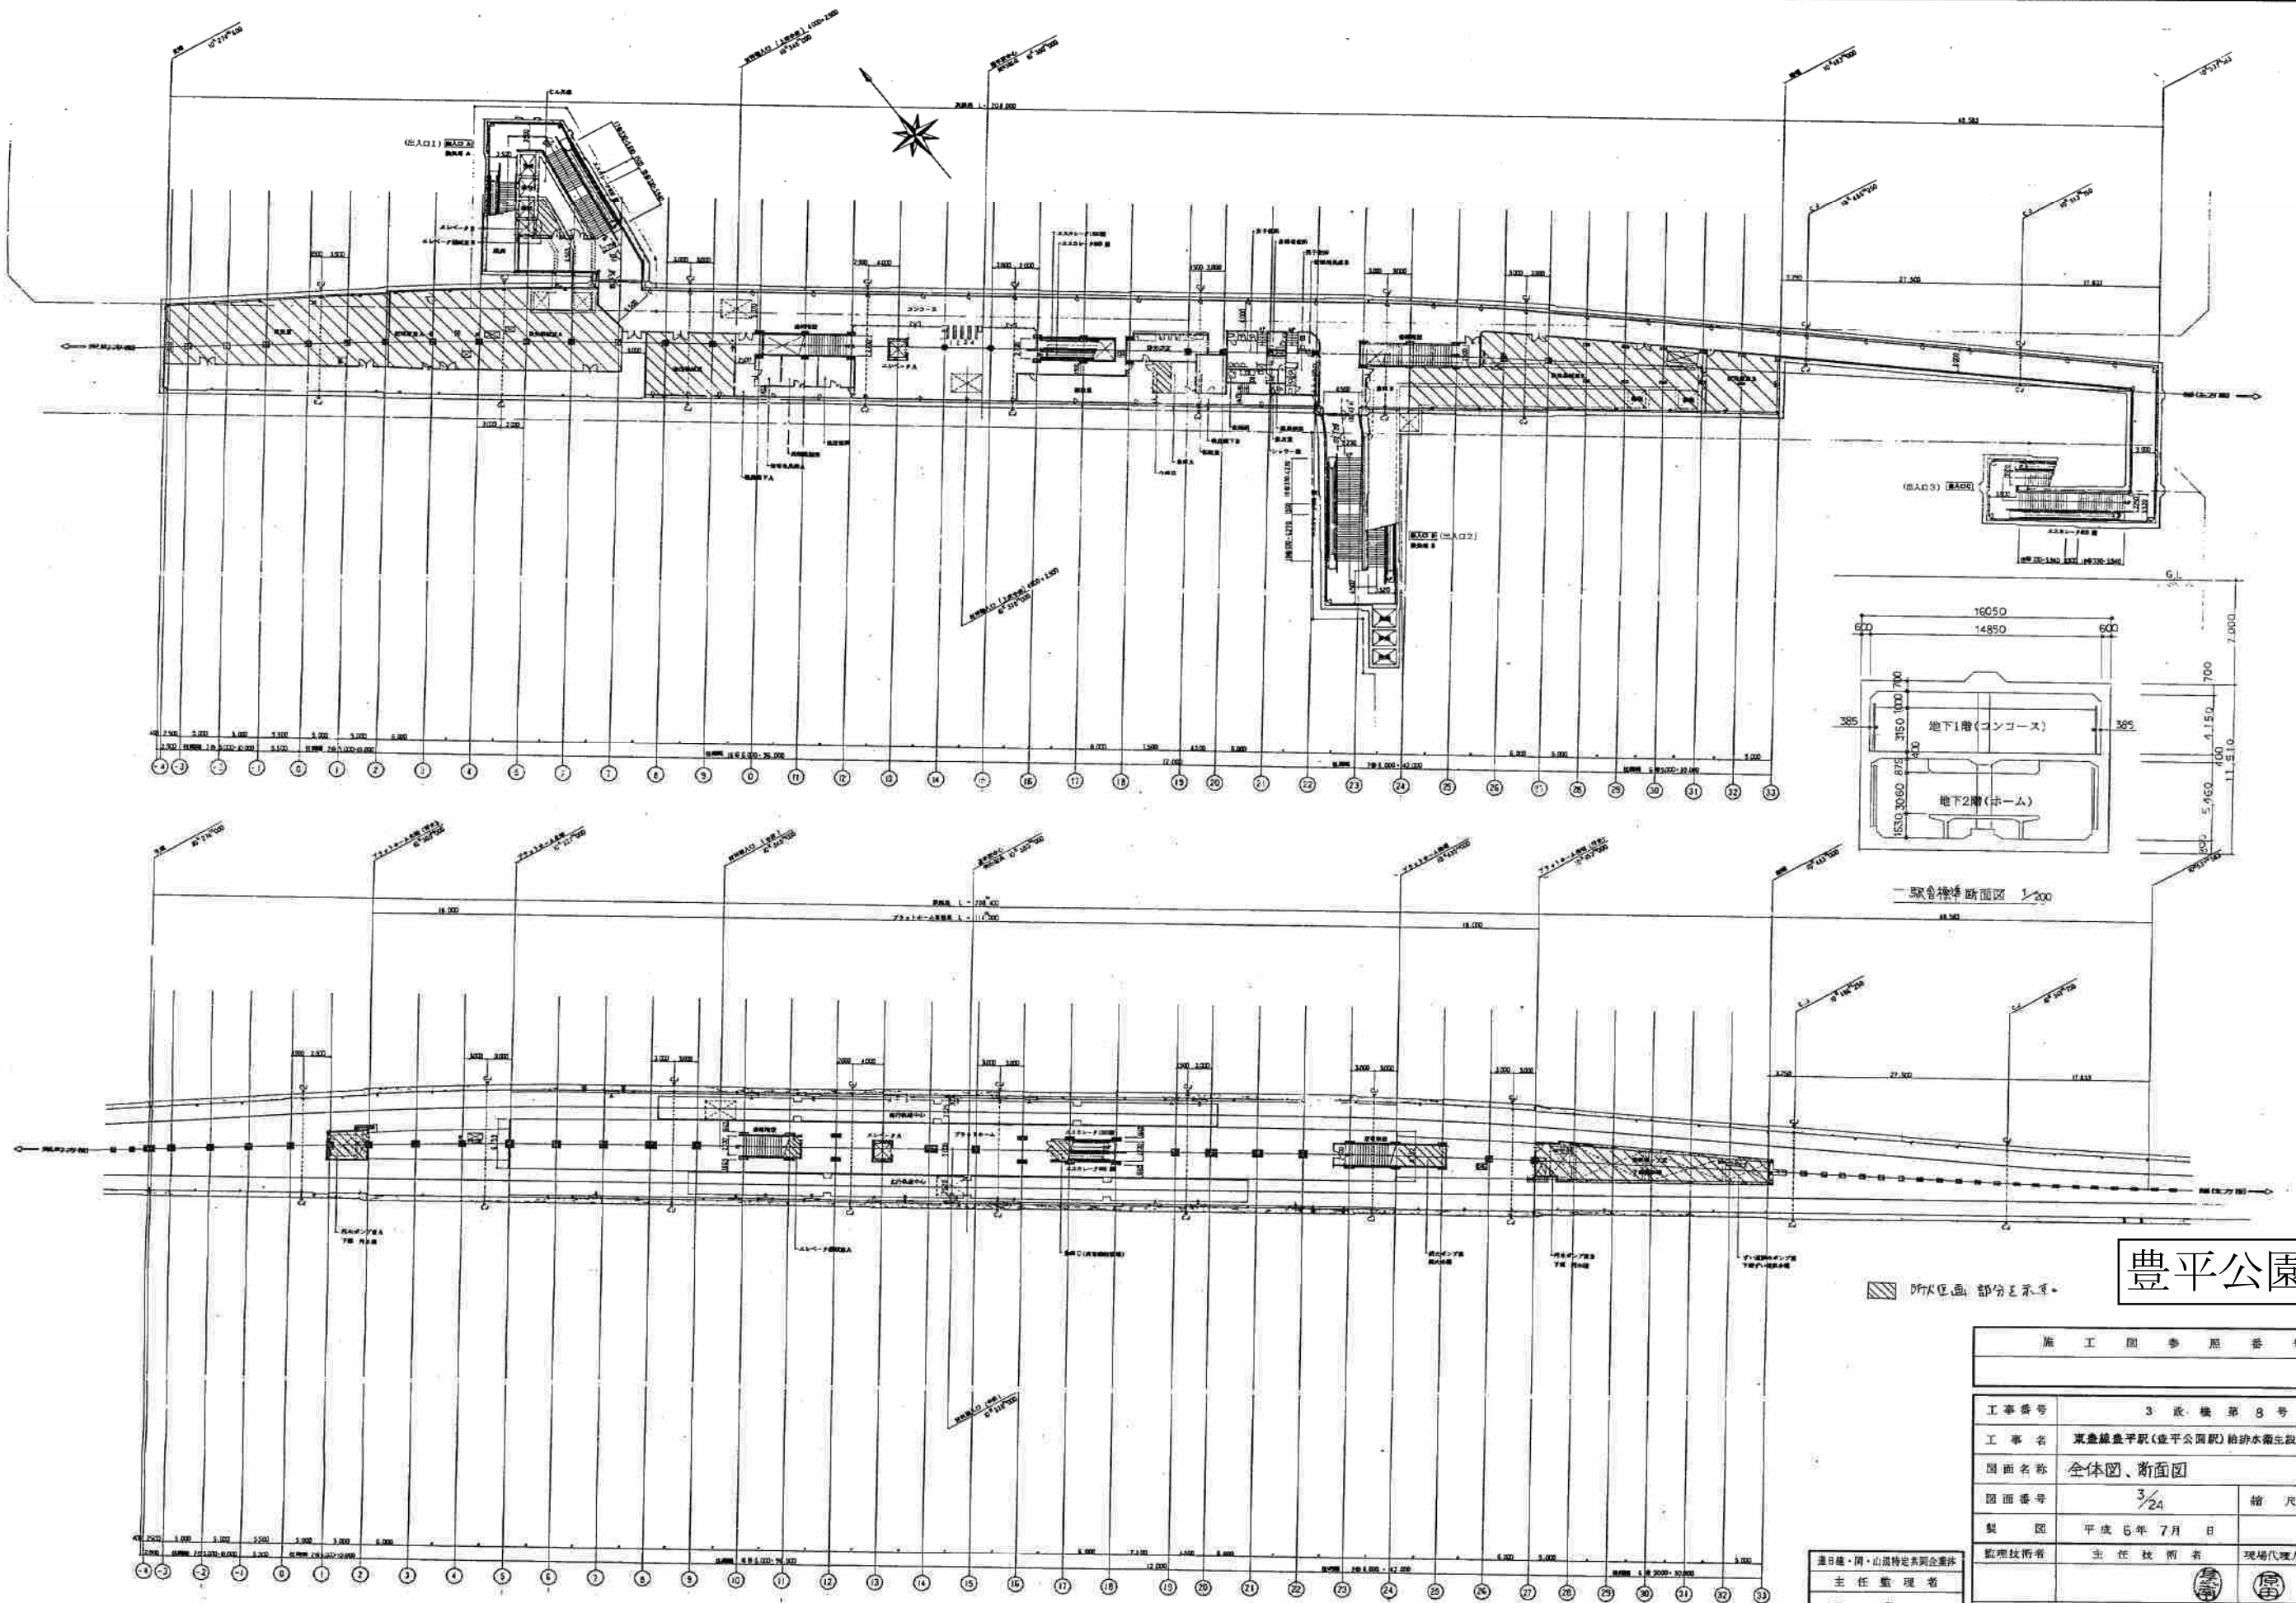

全体図、断面図 1:400, 1:200

豊平公園駅

施工図参照番号

工事番号 3 政・機第8号

工事名 東豊線豊平駅(豊平公園駅)給排水衛生設備工事

図面名称 全体図、断面図

図面番号 3/24 縮尺 1:400 1:200



製図 平成6年7月日

監理技術者 主任技術者 現場代理人 作図

主任監理者

株式会社 城口研究所札幌支店 電話札幌246225




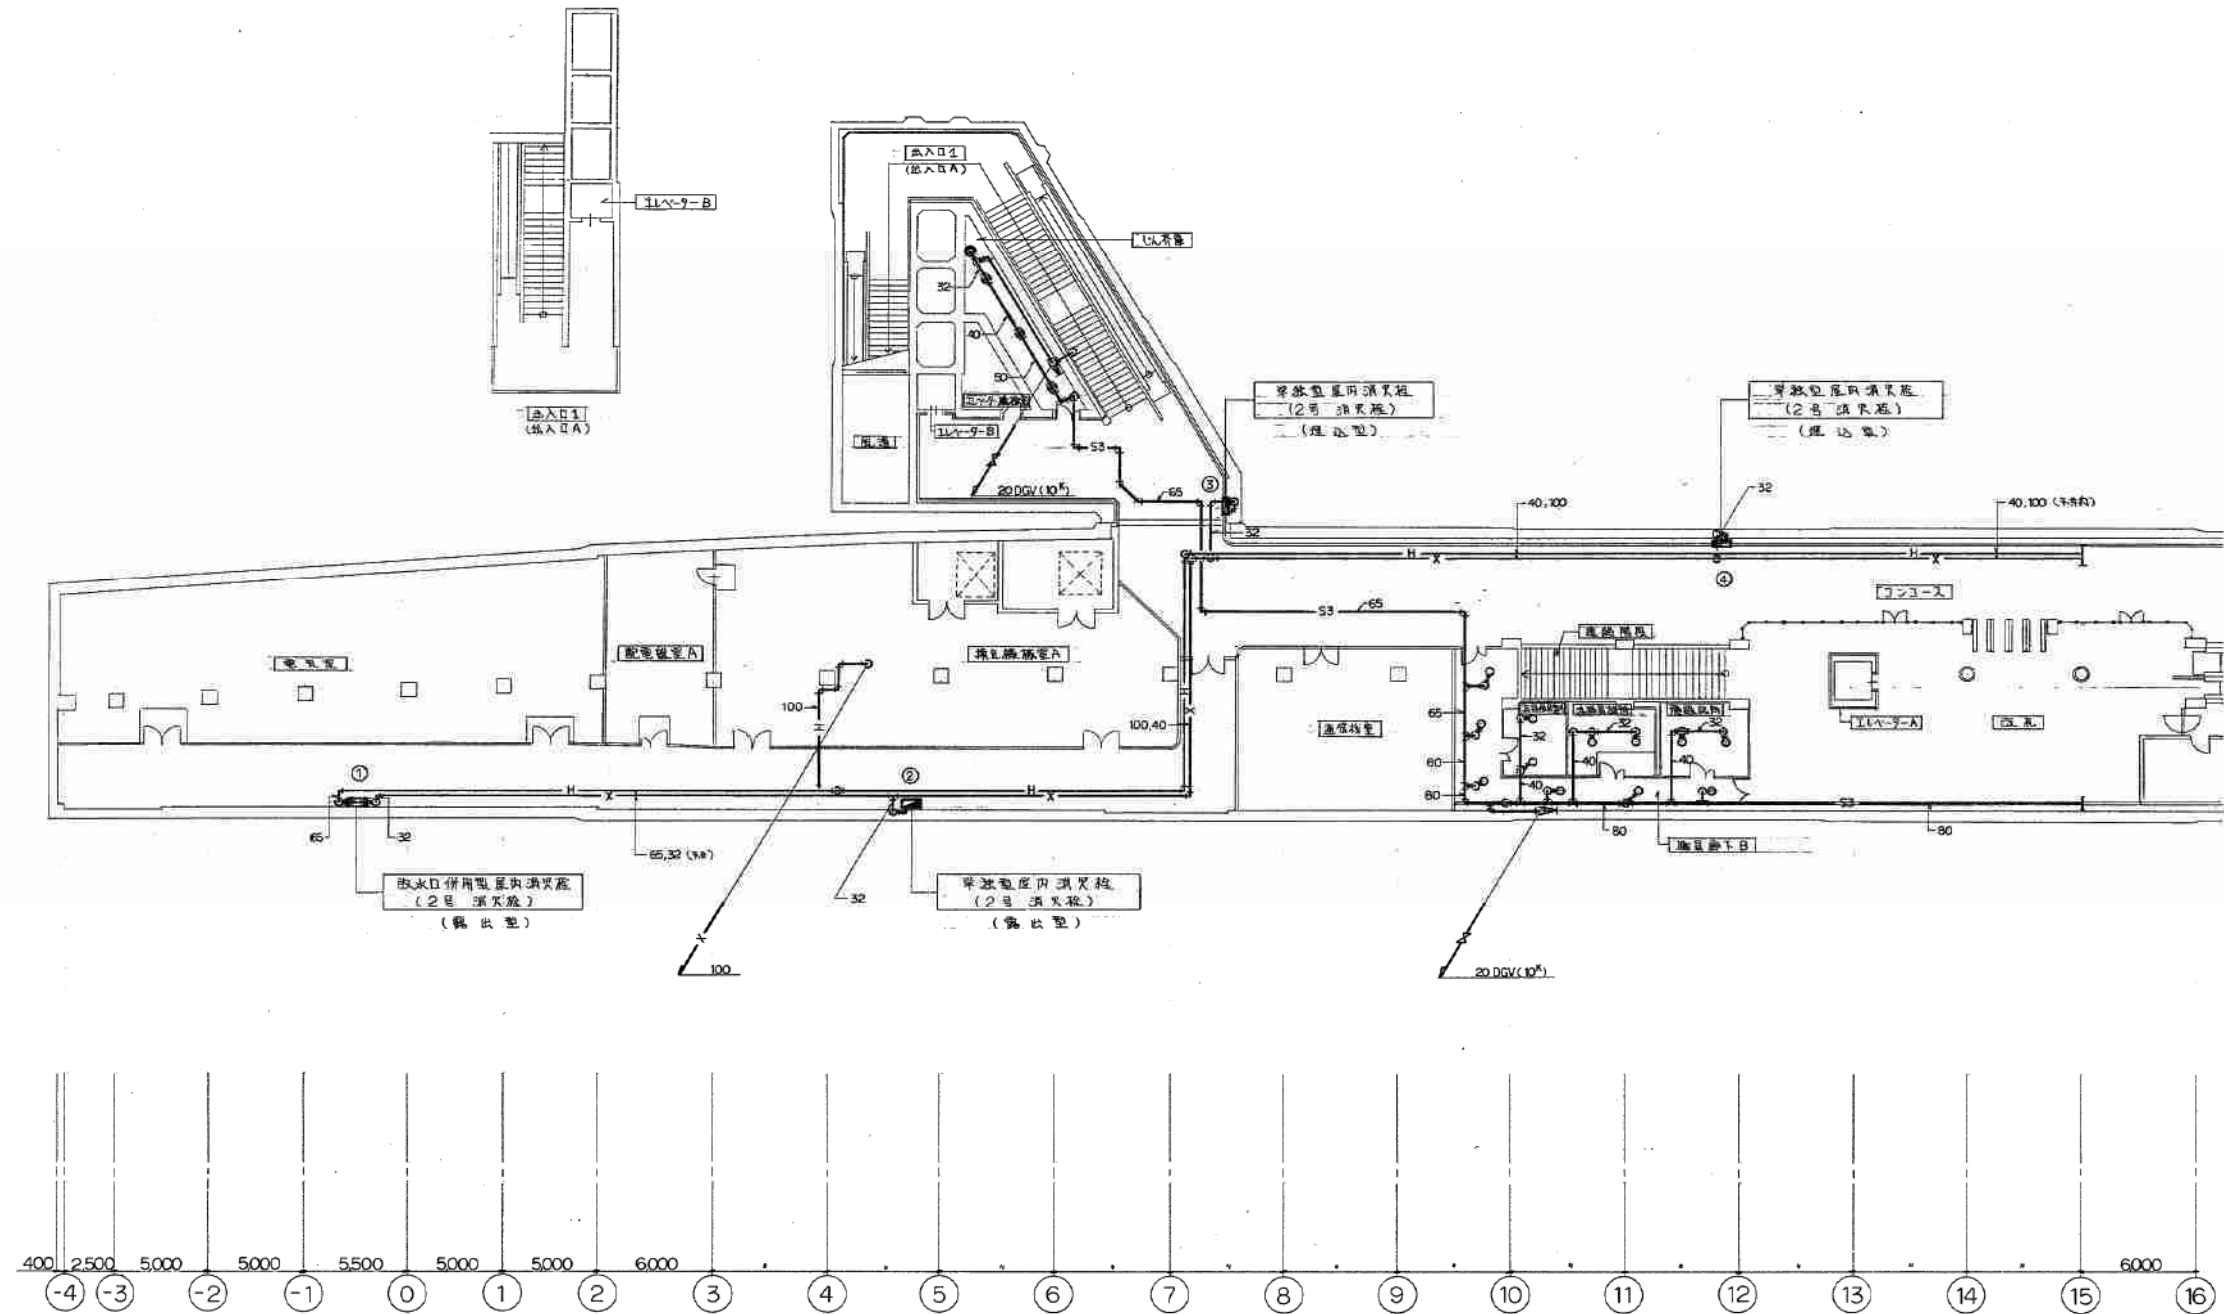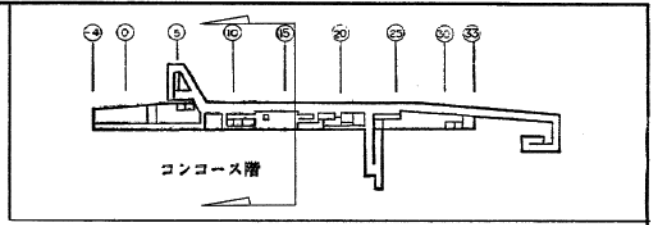


豊平公園駅

施工図参照番号			
24, 25, 26, 48			
工事番号	3 設 換 第 8 号		
工事名	東豊線豊平駅(豊平公園駅)給排水衛生設備工事		
図面名称	地下1階消火平面図-1		
図面番号	13/24	縮尺	1:200
製 図	平成 6 年 7 月 日		
監理技術者	主任技術者	現場代理人	作 図
株式会社 城口研究所札幌支店 蔵印: 蔵代 2228			

地下1階消火平面図-1 1/200



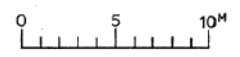


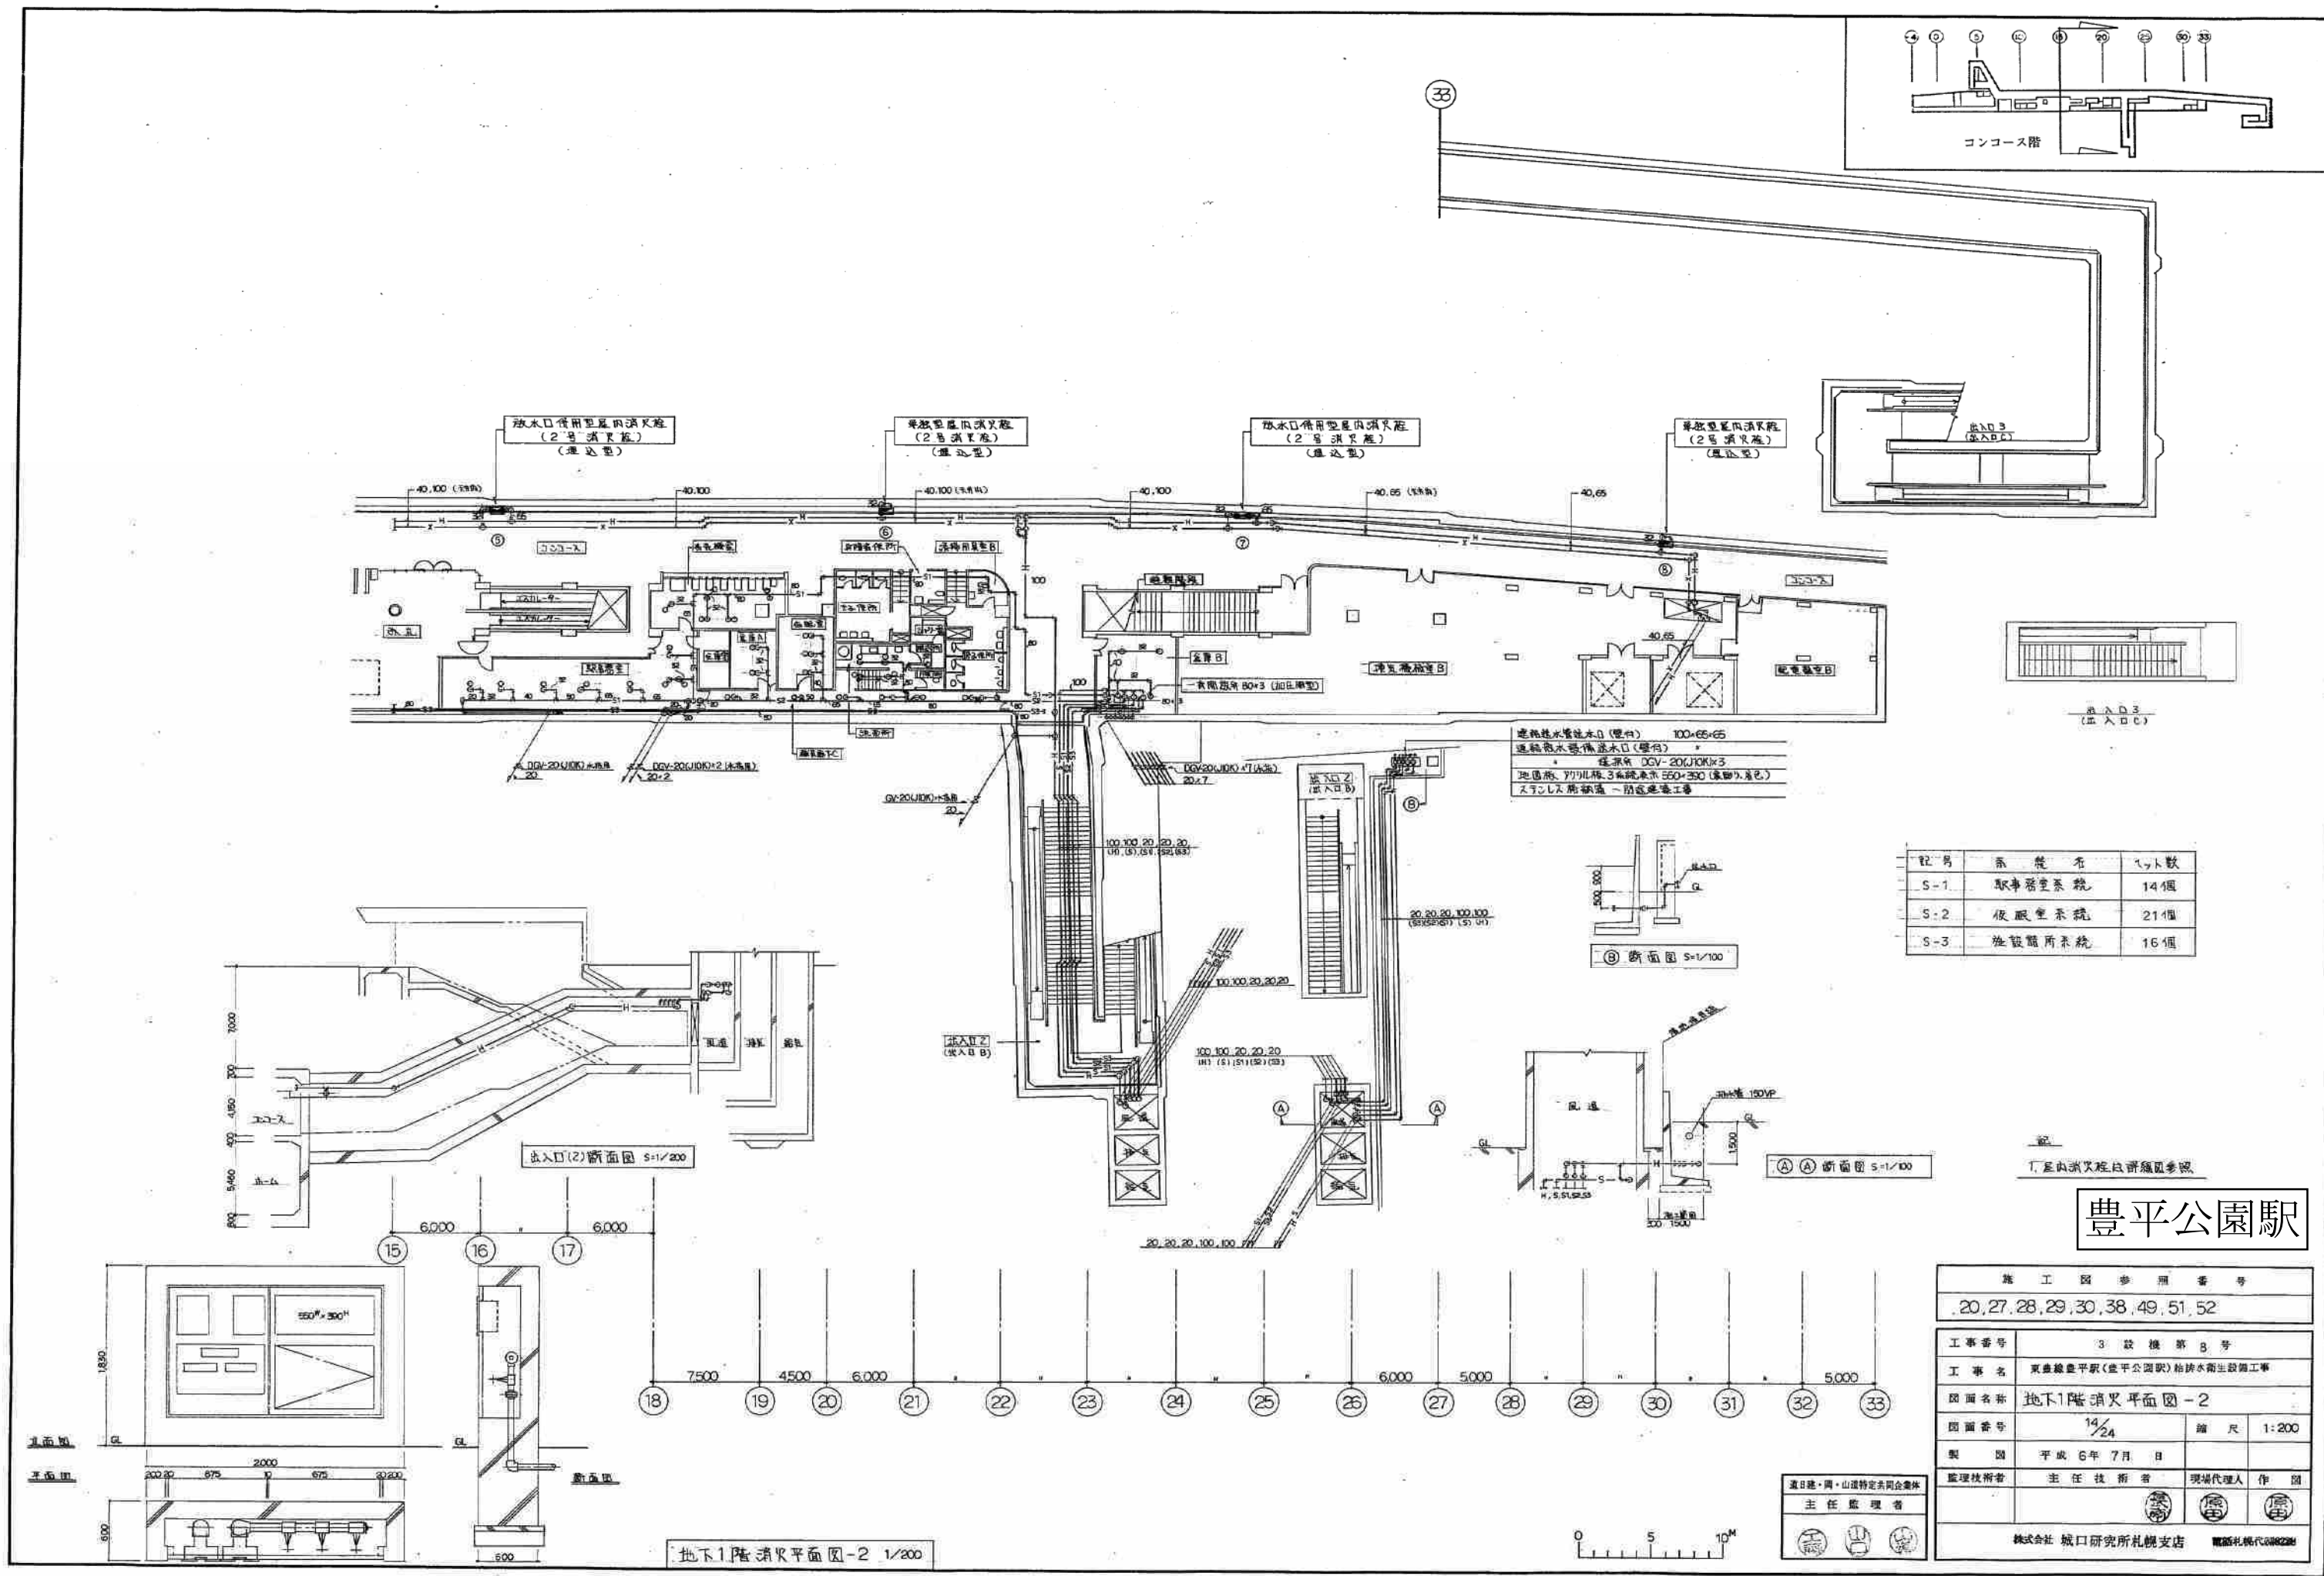

記号	系統名	台数
S-1	駅事務室系統	14個
S-2	仮眠室系統	21個
S-3	施設事務所系統	16個

豊平公園駅


施工図参照番号	
20, 27, 28, 29, 30, 38, 49, 51, 52	
工事番号	3 設備第 8 号
工事名	東豊線豊平駅(豊平公園駅)給排水衛生設備工事
図面名称	地下1階消火平面図-2
図面番号	14/24
製図	平成 6 年 7 月 日
監理技術者	主任技術者 現場代理人 作図
東日本・山陽特定共同企業体 主任監理者	
株式会社 城口研究所札幌支店 電話札幌代068228	

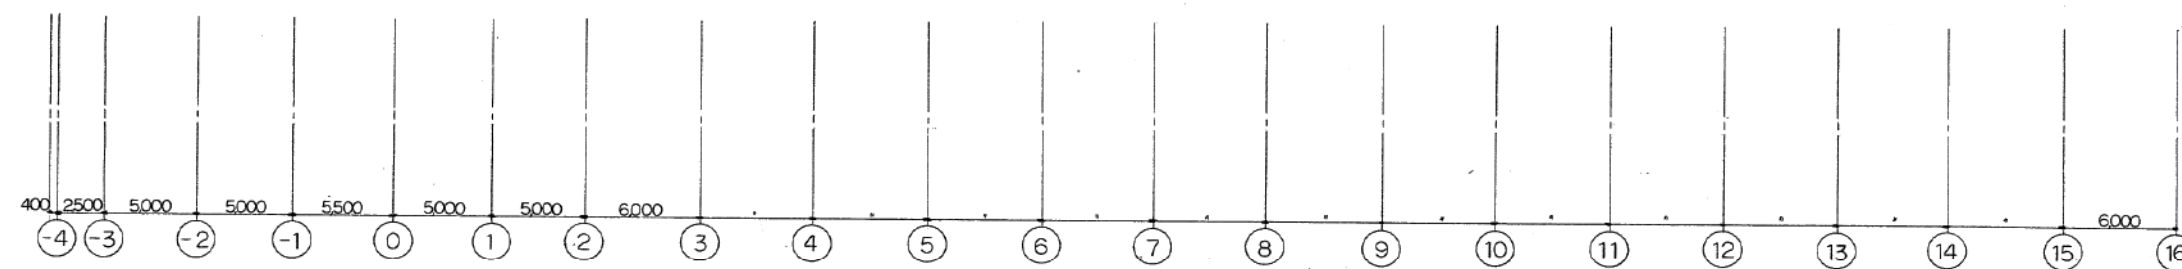
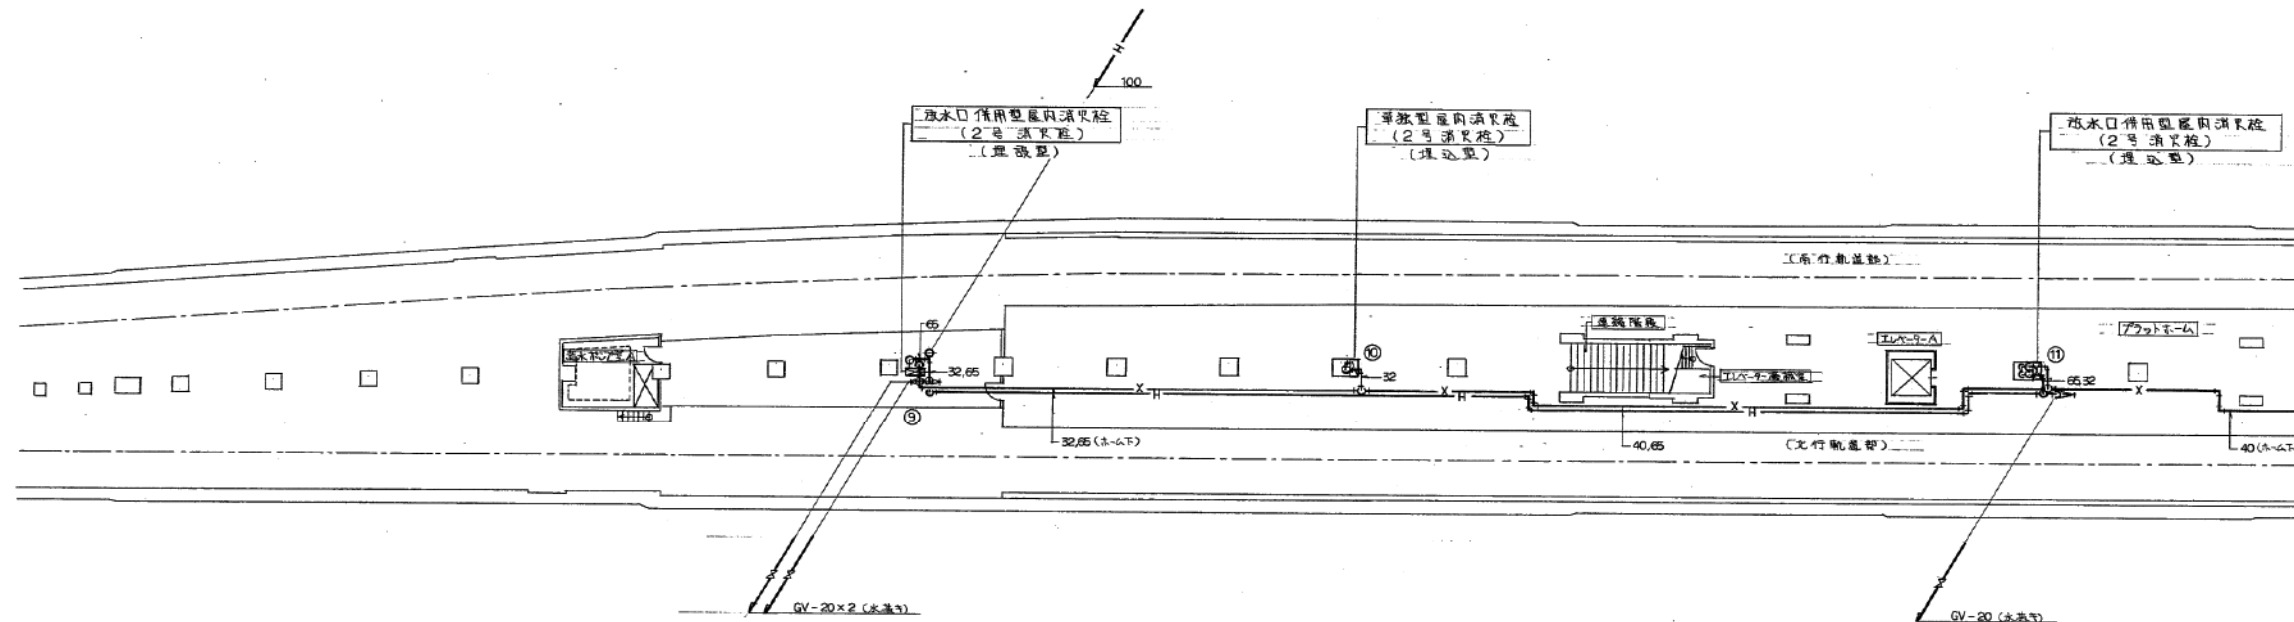
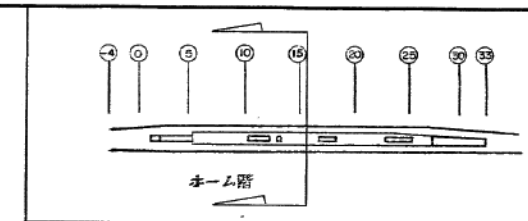


豊平公園駅


施 工 図 参 照 番 号			
1.2.4.39			
工事番号	3 設 機 第 8 号		
工 事 名	東豊線豊平駅(豊平公園駅)給排水衛生設備工事		
図面名称	地下2階排水平面図 - 1		
図面番号	15/24	縮 尺	1:200
製 図	平成 6 年 7 月 日		
監理技術者	主 任 技 術 者	現場代理人	作 図
			
			
株式会社 城口研究所札幌支店		電話札幌代068226	

地下2階排水平面図 - 1 1/200

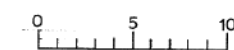

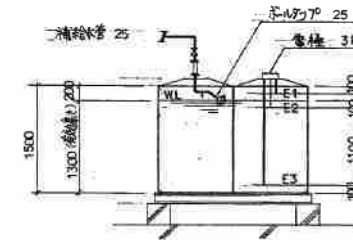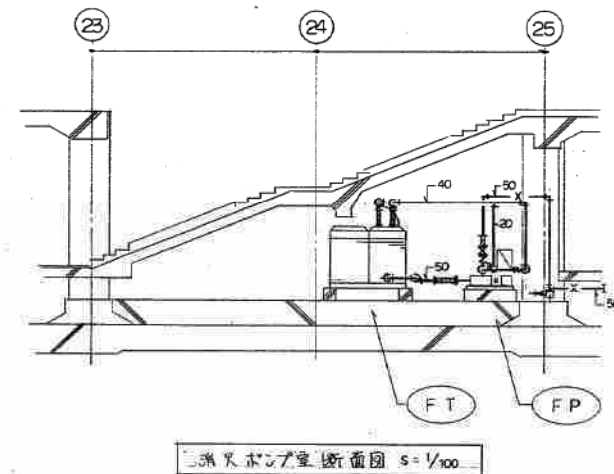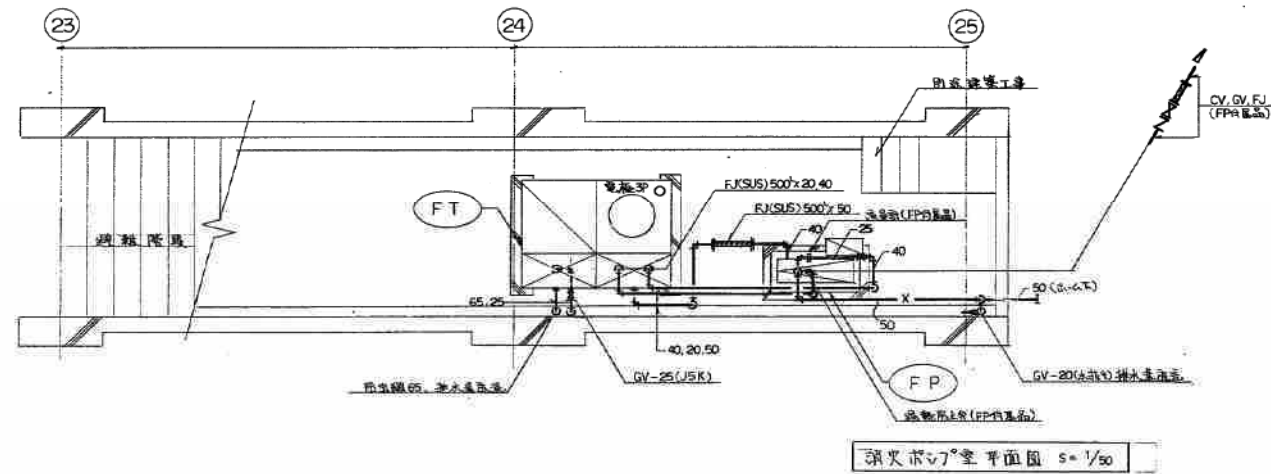


消火水タンク仕様
 $50\text{mm} \times 2\text{m} \times 20\text{mm} = 2\text{m}^3$ 以上
 $15\text{m} \times 20\text{m} \times 1.3\text{m} = 39\text{m}^3 > 29\text{m}^3$ OK
 電 極
 E1 = 満水警報
 E2 = 減水警報
 E3 = 予 入

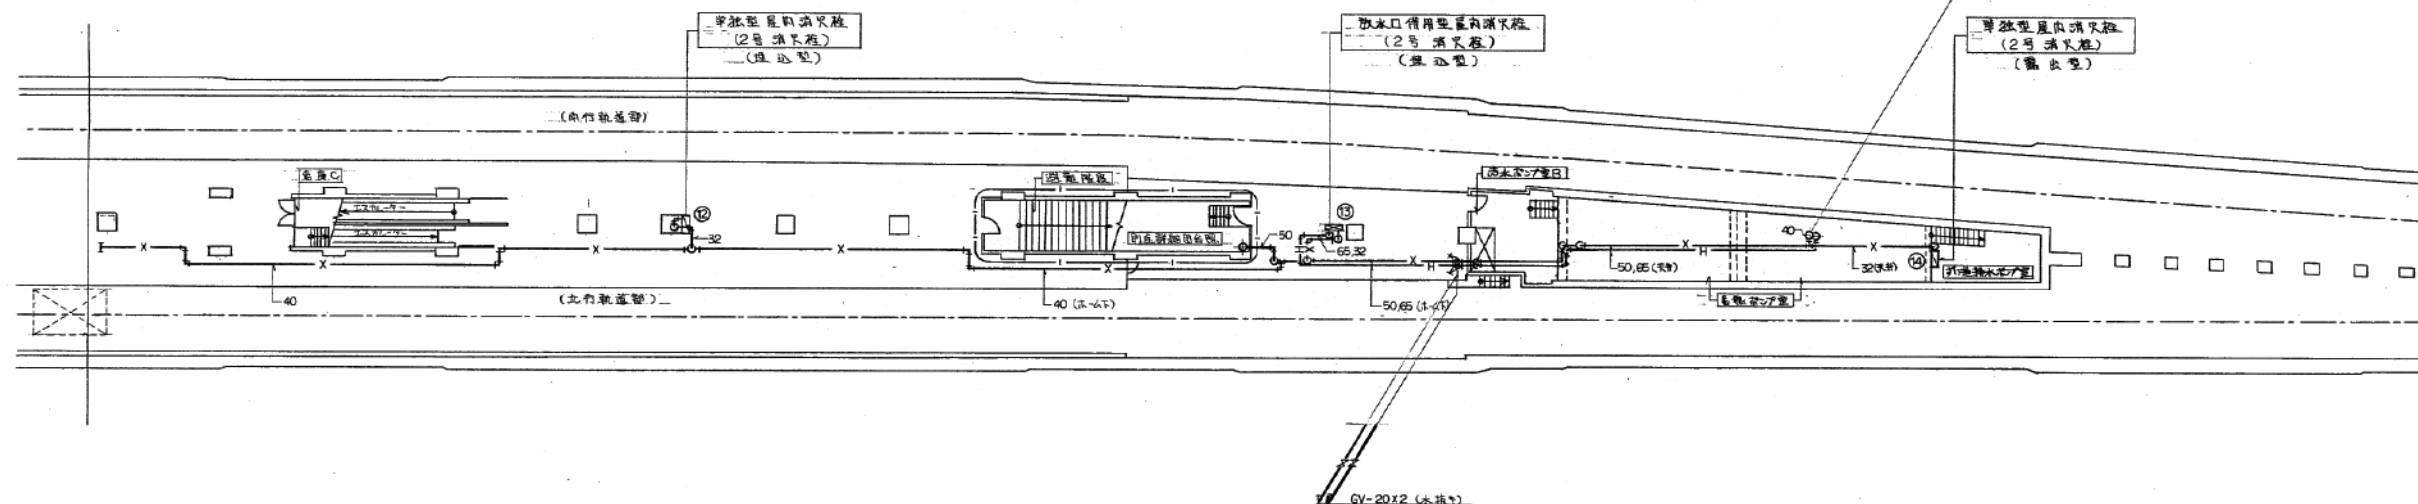

機 器 表


記号	機器名称	仕様	電源	数量	備考	メーカー
F.P.	屋内消火栓ポンプ	40 ϕ ×32 ϕ ×1401/m×83m 鋼製機付 付属品 圧力計 逆成計 過熱防止用弁 仕切弁 逆止弁 可とう線 弁アライメント調整装置 (有給水9 ϕ ×1)	3 ϕ ×415V 5.5KW	1	基礎 1750×800×200H	エー・ピー・エー 40X32FMSFU455.5E
F.T.	屋内消火栓水タンク	FRP製 厚板 1.5×2.0×1.5H 有効3.3 m^3 2/36 鋼製架台付		1	基礎 1750×300×300H+2	ブリジストン FRPパネル水タンク

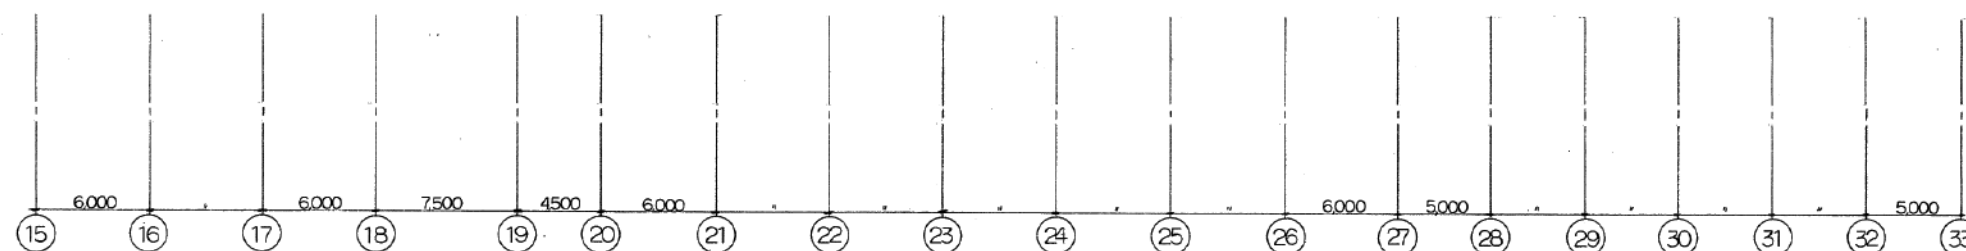


豊平公園駅


施 工 図 参 照 番 号	
2, 3, 4, 39, 43, 44, 45	
工事番号	3 設 機 第 8 号
工 事 名	東豊線最上平駅(豊平公園駅)給排水衛生設備工事
図面名称	地下2階 消火水タンク室平面図-2
図面番号	15/24
縮 尺	1:200
製 図	平成 6 年 7 月 日
監理技術者	主任技術者 現場代理人 作 図
株式会社 城口研究所札幌支店 電話札幌代011-2822828	

地下2階 消火水タンク室平面図-2 1/200

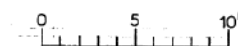

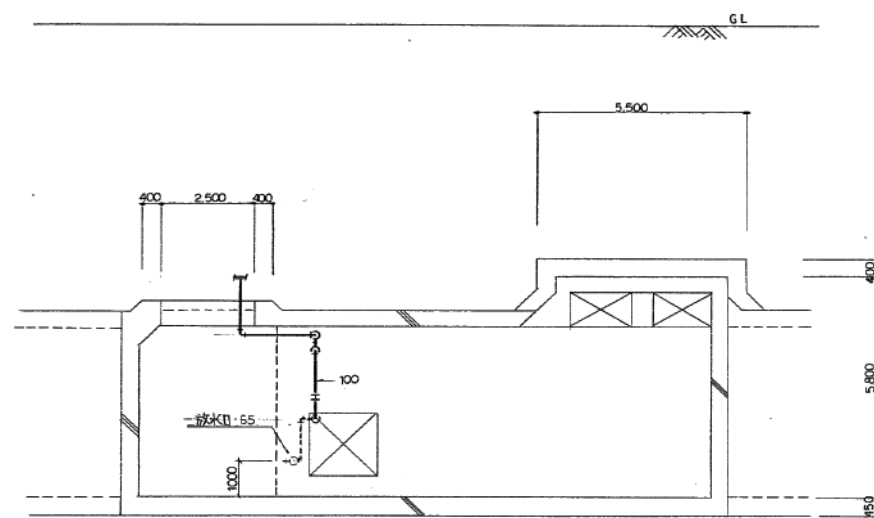


②-② 断面図 S:1/100

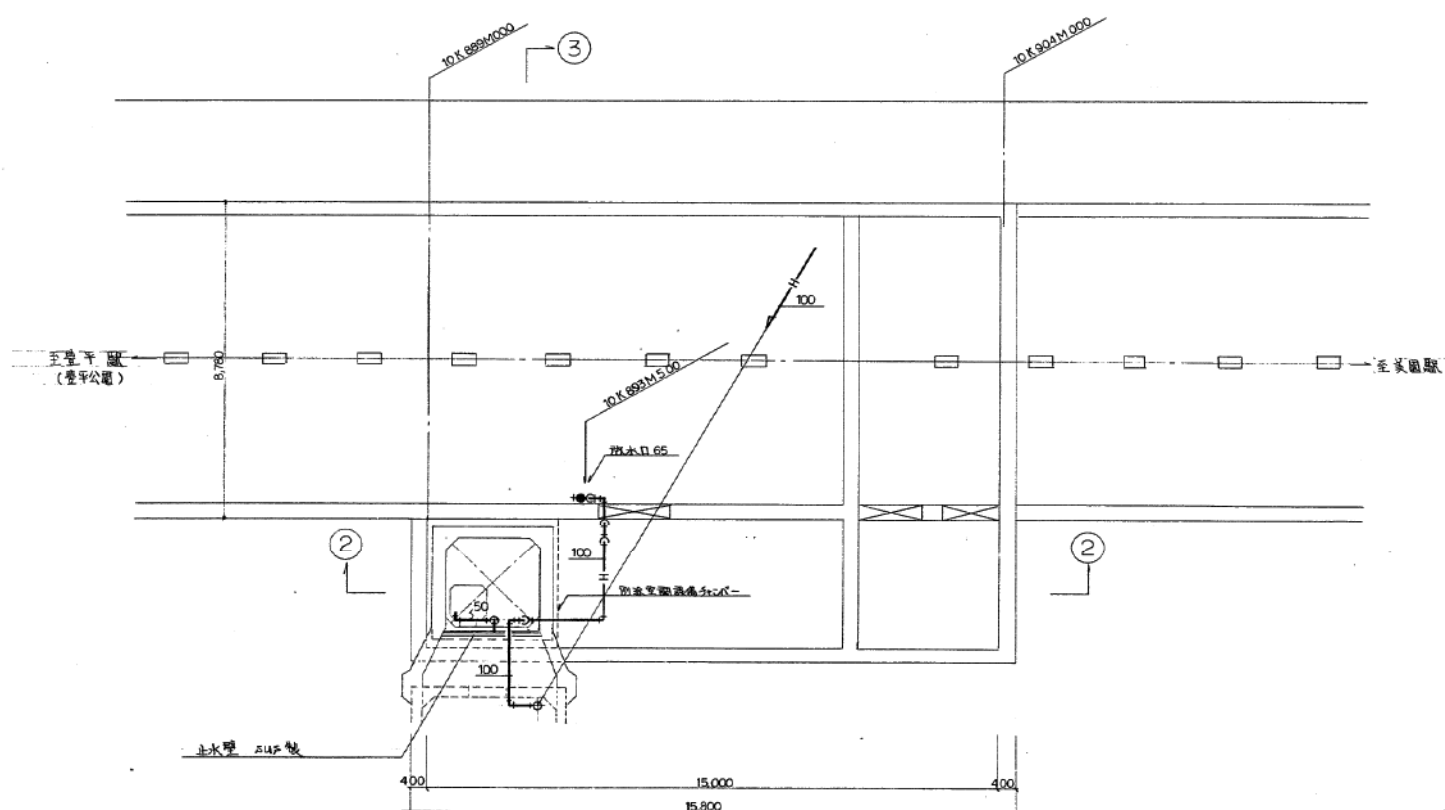


①-① 平面図 S:1/100


中間換気所 排水配管図 S:1/100

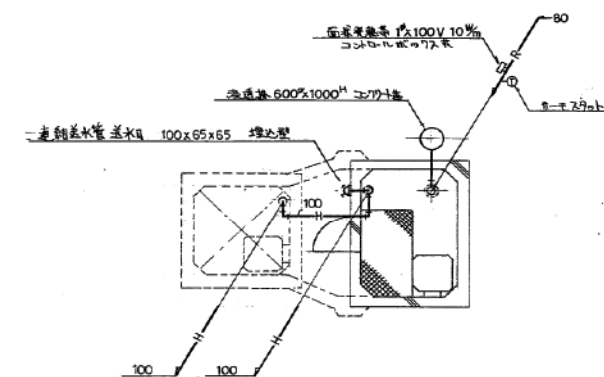

地上部平面図 S:1/100

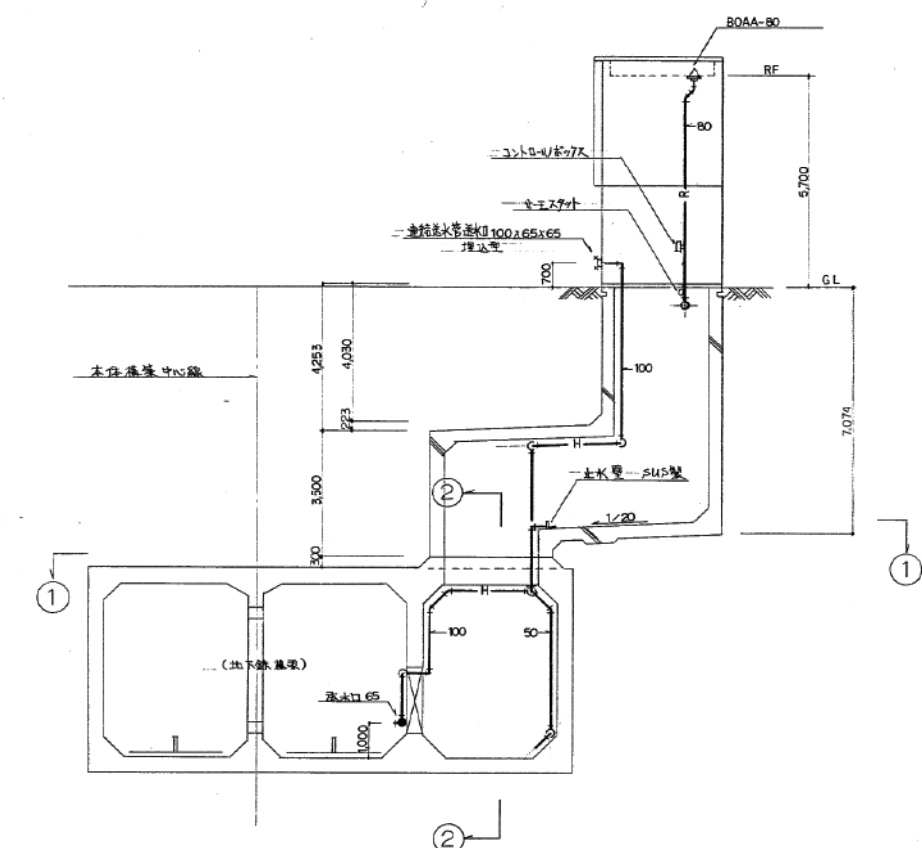



③-③ 断面図 S:1/100

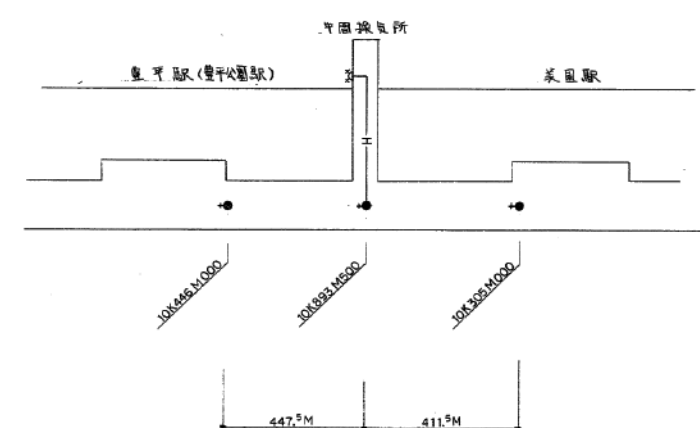

- 1. 雨水用配管はGW保護177-94版
フック型仕上り
- 2. 排水配管はサルトリブシ設置

豊平公園駅中間換気所

施工図参照番号			
19			
工事番号	3 設機第8号		
工事名	東豊線豊平駅(豊平公園駅)給排水衛生設備工事		
図面名称	中間換気所排水配管		
図面番号	17/24	縮尺	1:100
製図	平成6年7月日		
監理技術者	主任技術者	現場代理人	作図
株式会社 城口研究所札幌支店 電話札幌068228			

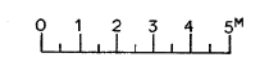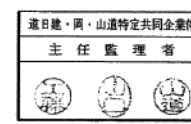

連結配水主管(壁付型)
100×65×65


連結配水主管(壁付型)
100×65×65

配水管 D6V(10⁵) 20⁴×3

100 20 20 20 100

角開放弁 80⁴×3 (加圧開放型)

100 20 20 20 100

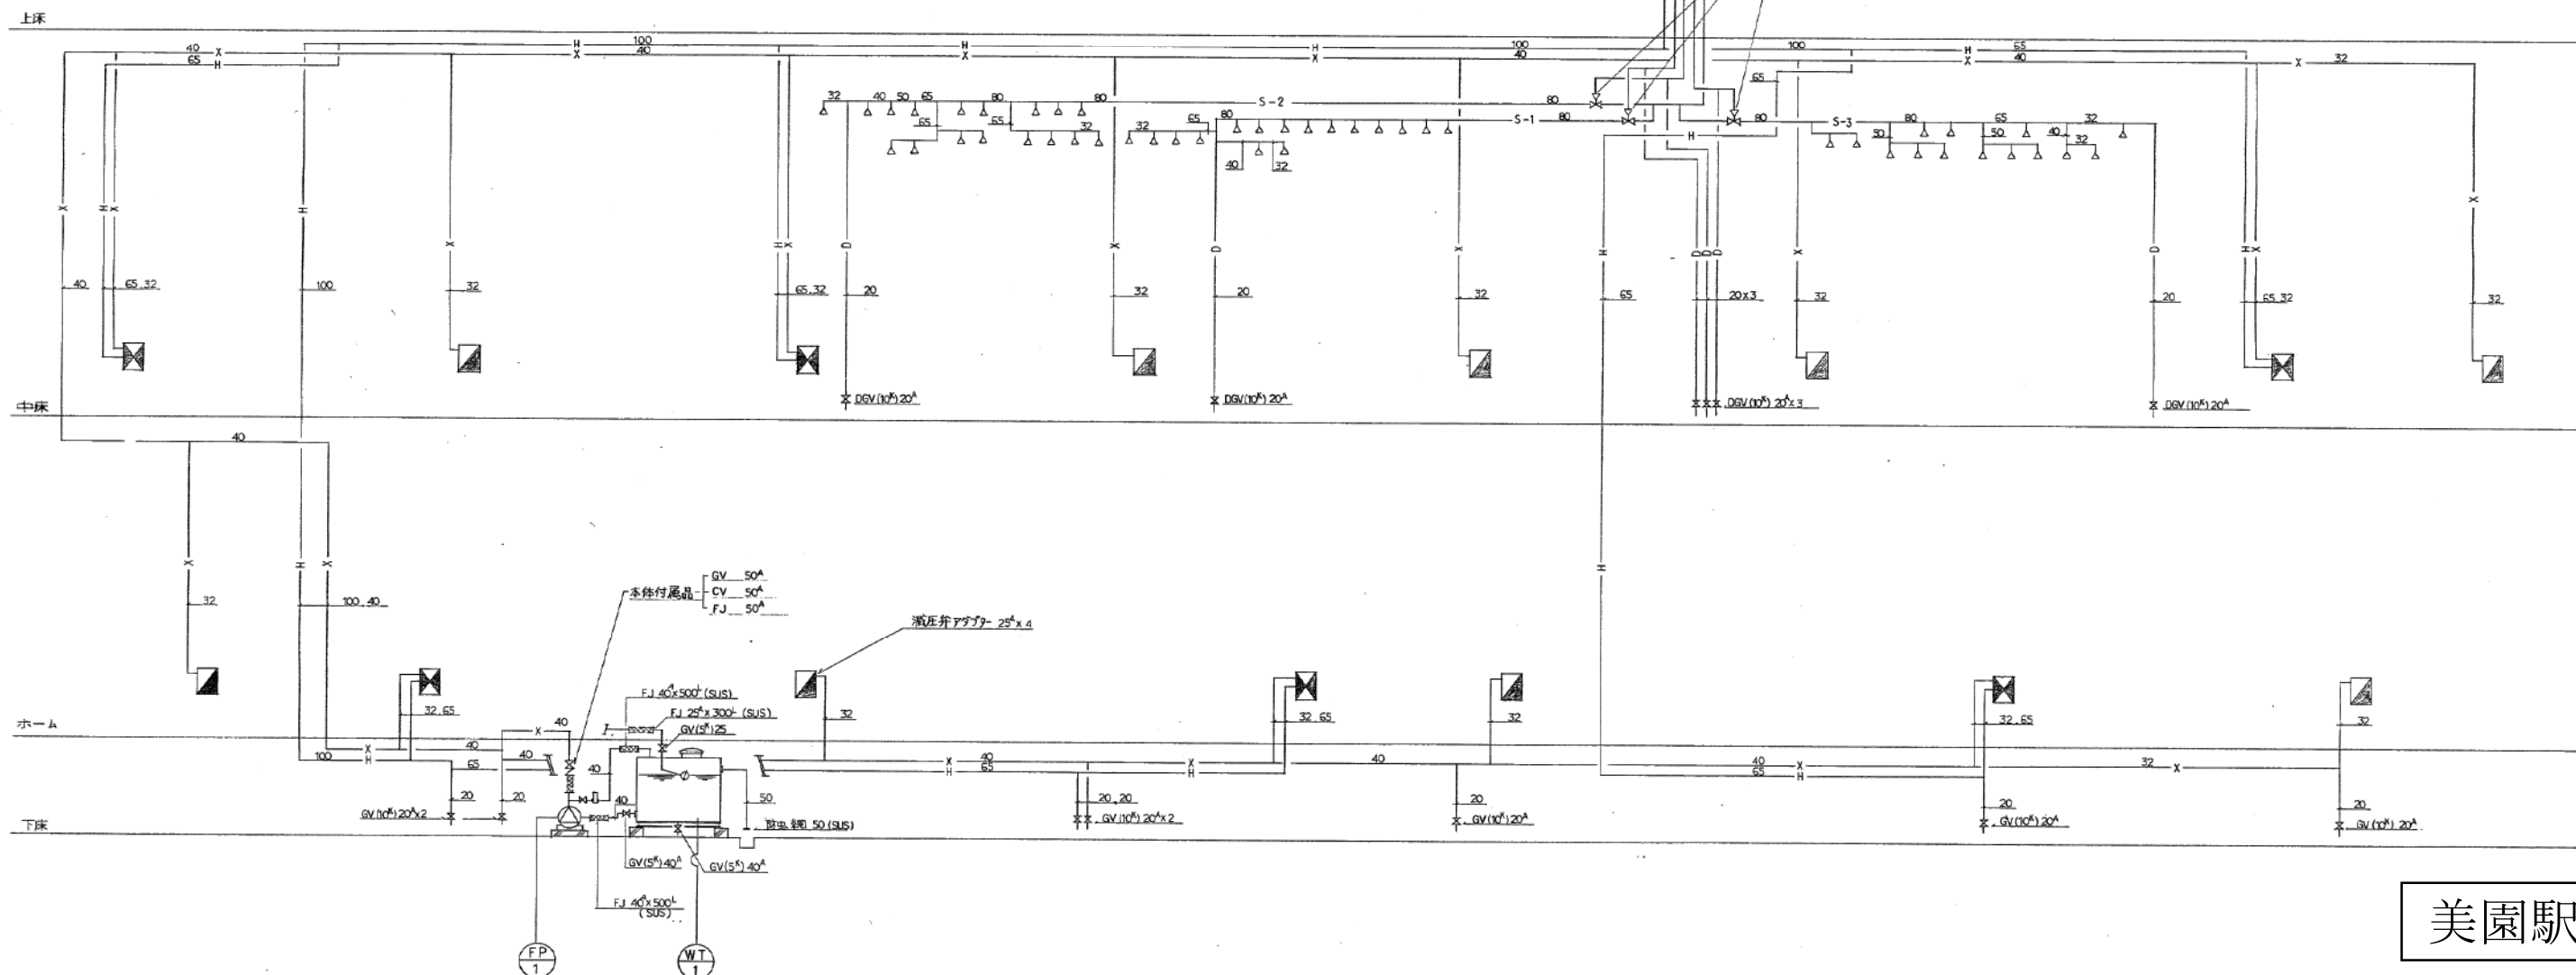

凡例

屋内消火栓箱(単独型)



屋内消火栓箱(併設型)

美園駅


施工図参照番号			
工事番号	3 設機第9号		
工事名	東武線美園駅給排水衛生設備工事		
図面名称	消火系統図		
図面番号	11/21	縮尺	
製図	平成6年5月18日		
監理技術者	主任技術者	現場代理人	作図
	岡本弘明		
丸北三建工業株式会社			

道日建・岡・山連特定共同企業体
主任監理者



電話643-5111番

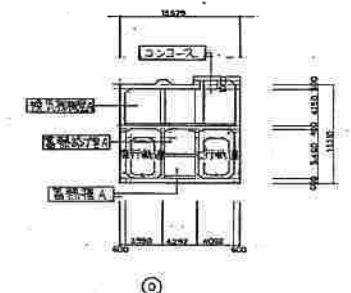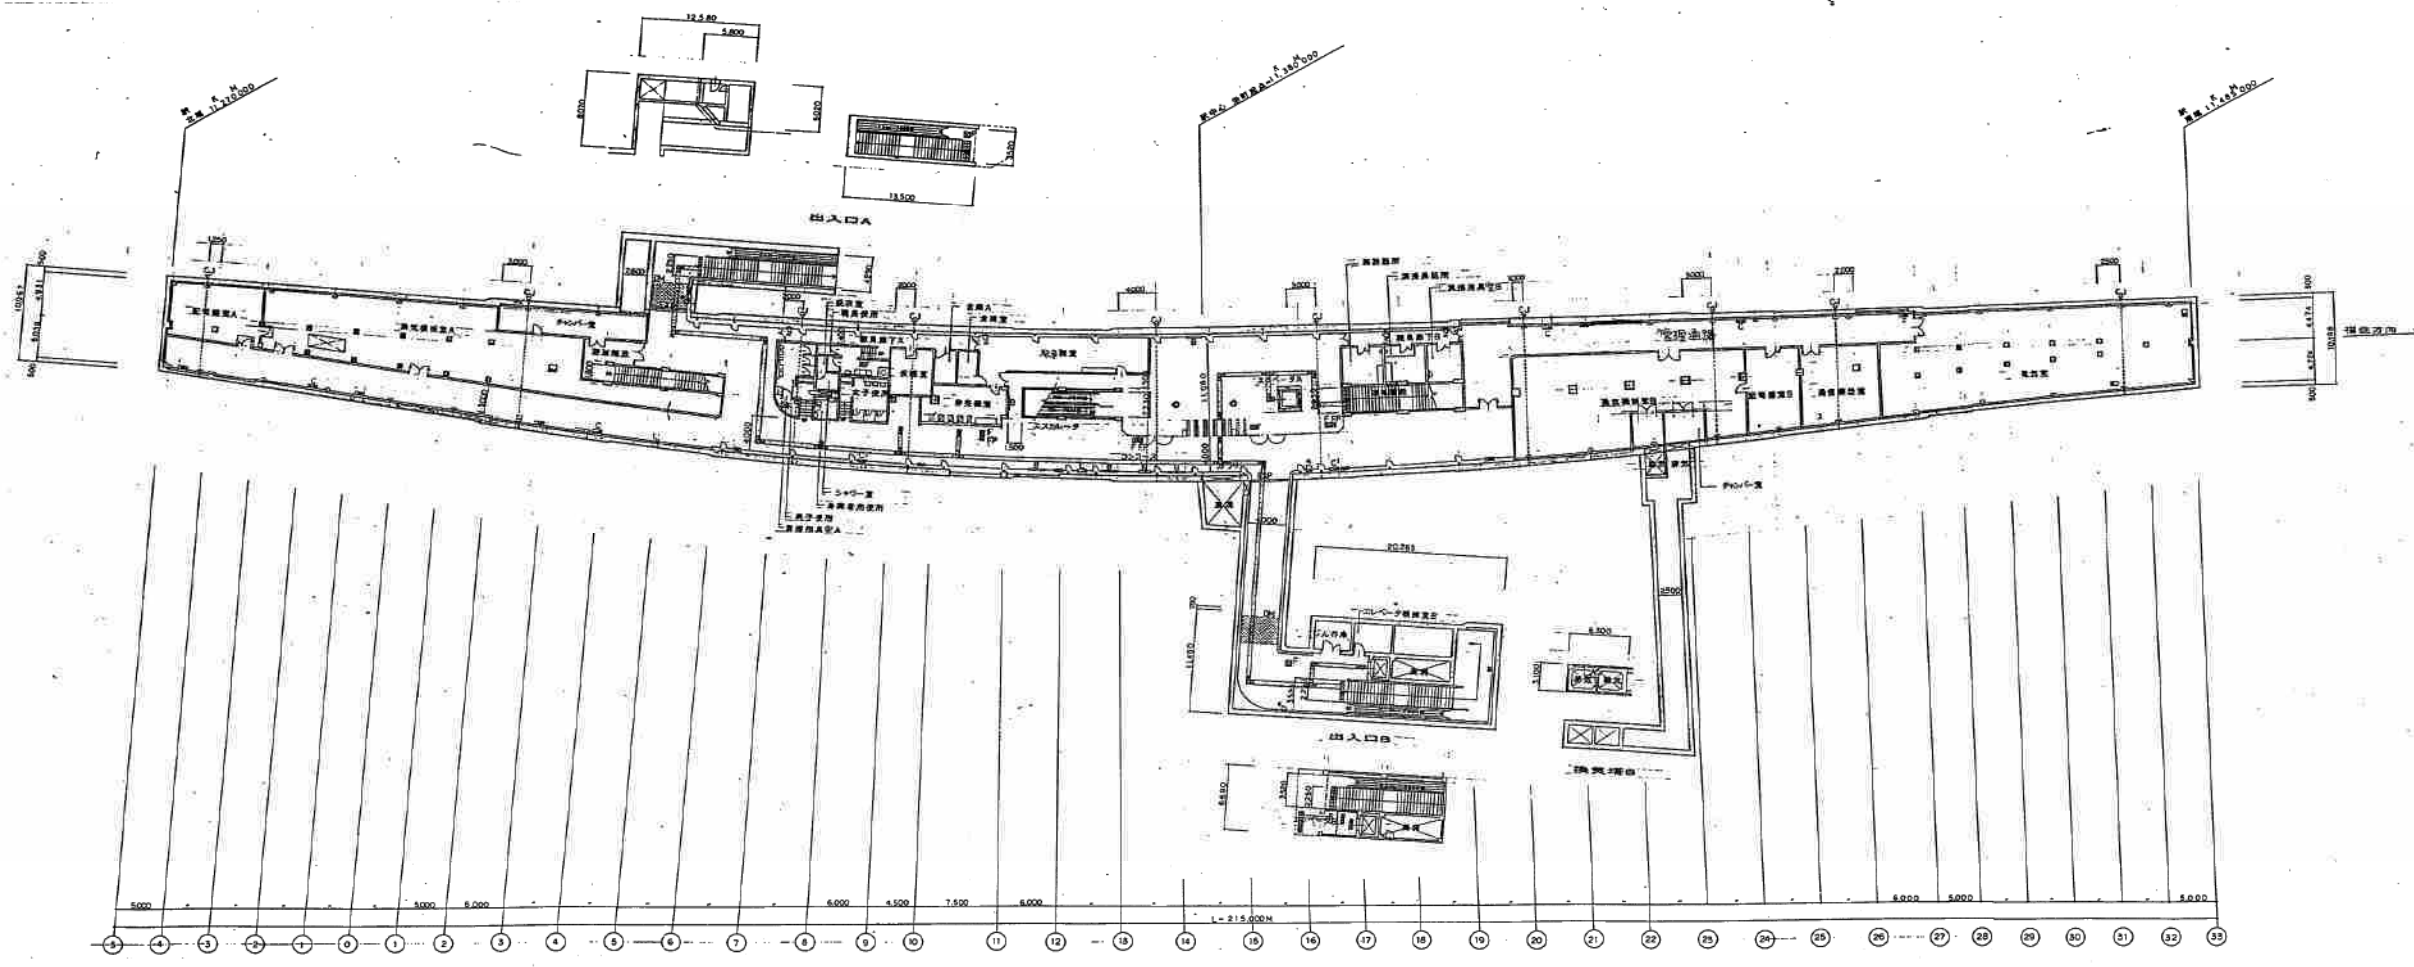

⑩

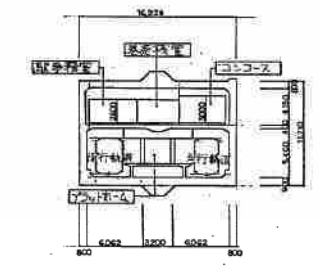

⑪ 通り断面図

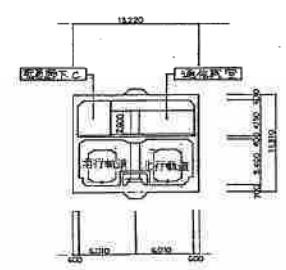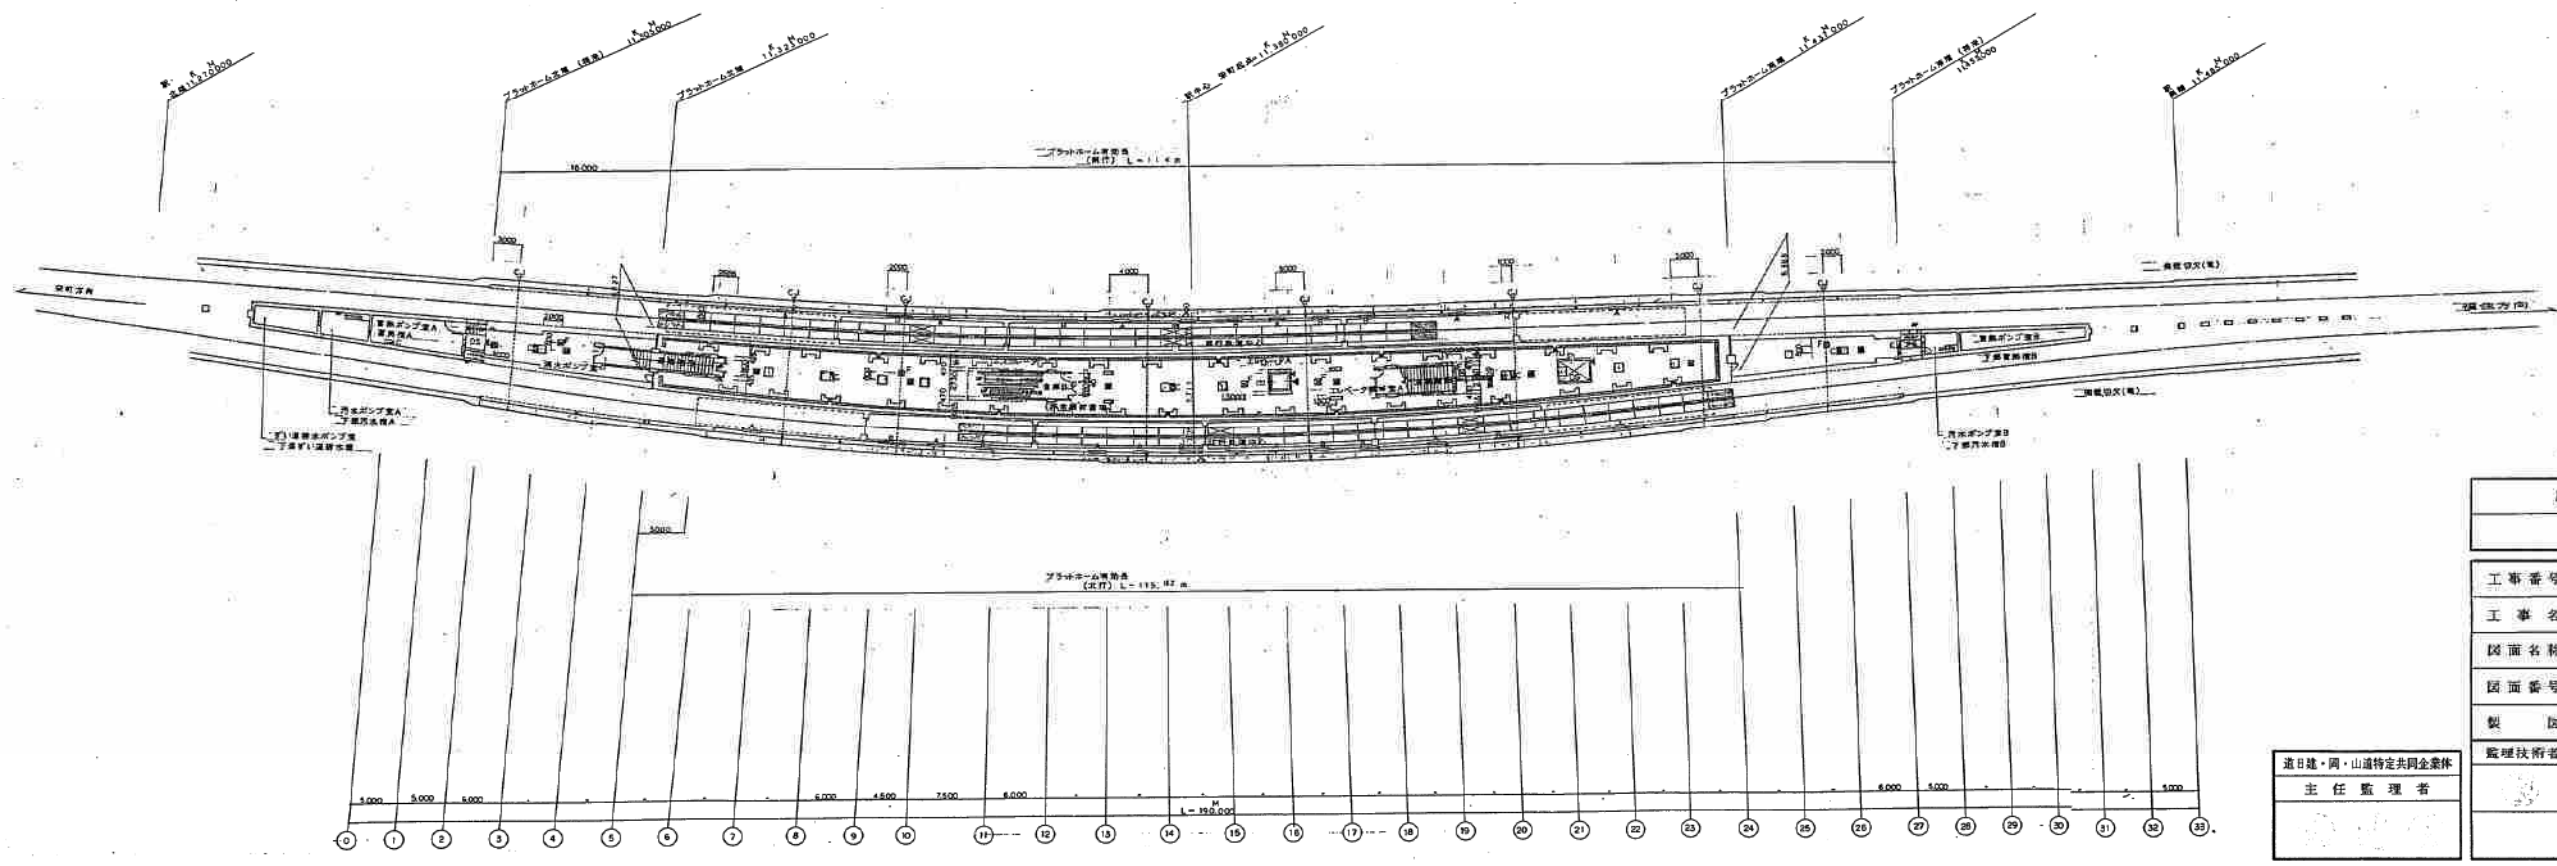


⑫ 通り断面図

美園駅

施工図参照番号			
工事番号	3 設機第9号		
工事名	東武線美園駅給排水衛生設備工事		
図面名称	全体図・断面図		
図面番号	3/21	縮尺	1/400
製図	平成6年5月18日		
監理技術者	主任技術者	現場代理人	作図
主任監理者		岡本弘明	
丸北三建工業株式会社 電話0643-5111			

道日建・岡・山道特定共同企業体
主任監理者

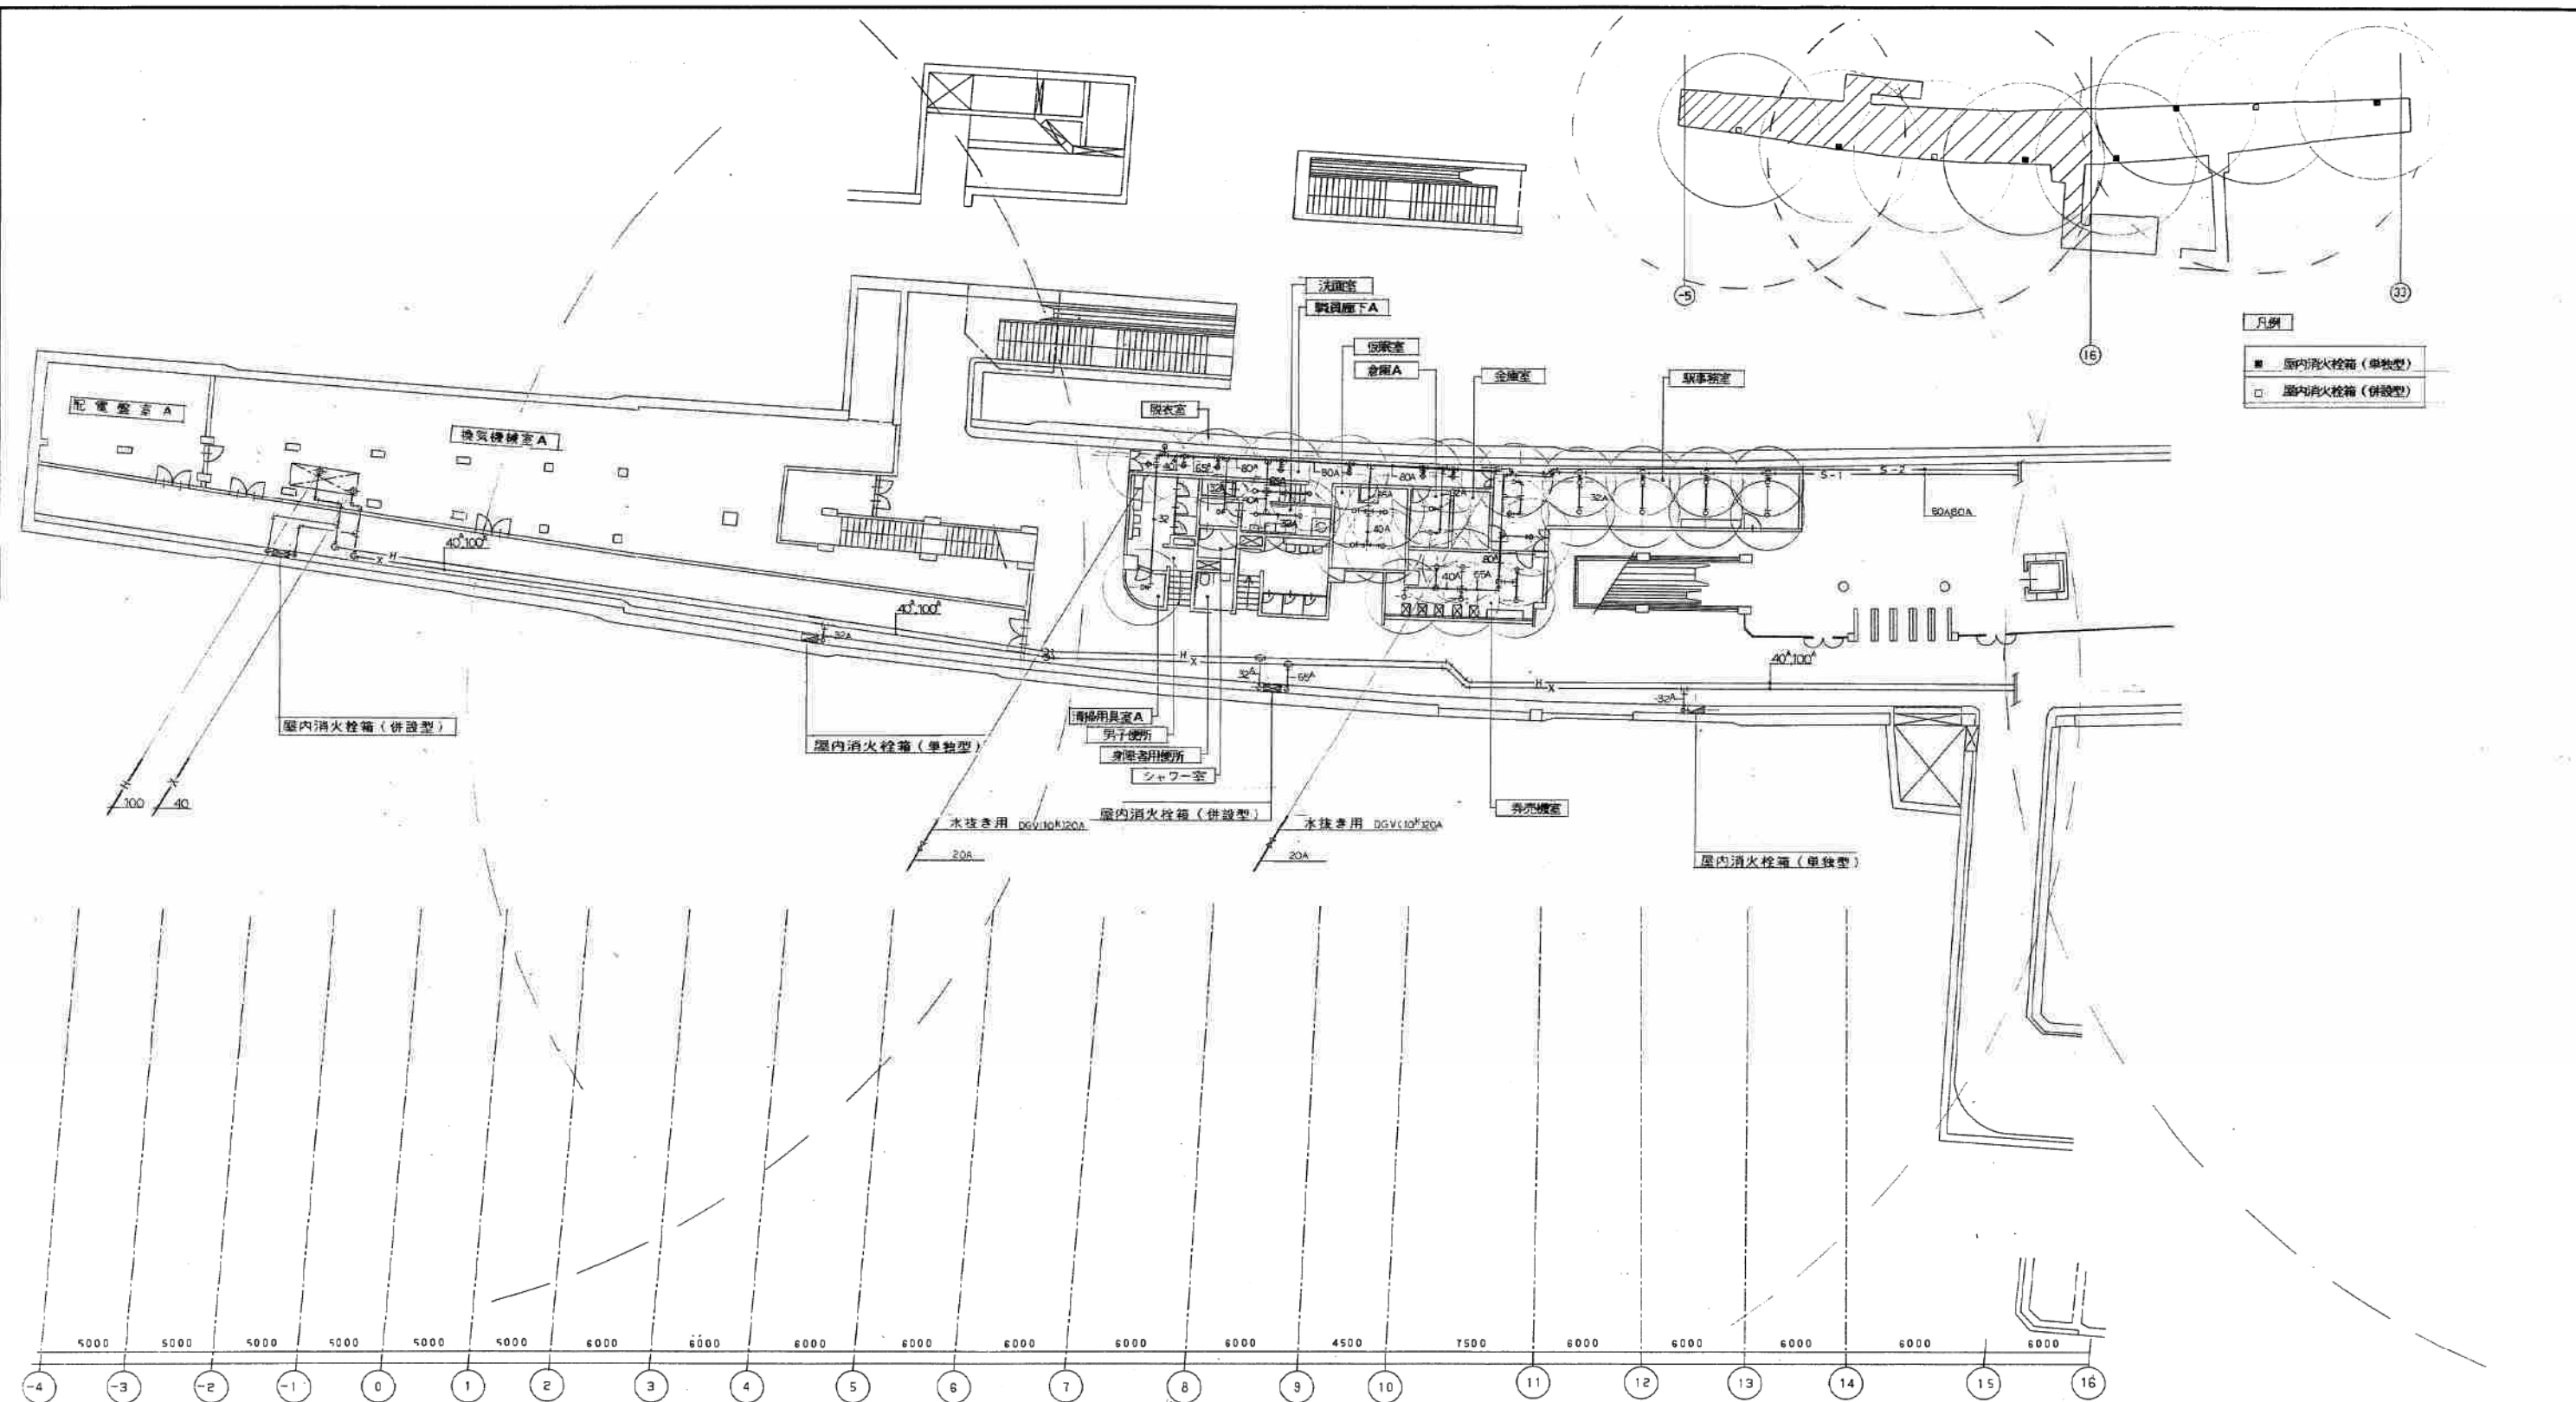




0 5 10 15 20 25 30 35 40 (M)

美園駅

道日建・岡・山道特定共同企業体
主任監理者
丸北三建工業株式会社

施工図参照番号			
37-18, 37-19, 37-20			
工事番号	3 設機第9号		
工事名	東豊線美園駅給排水衛生設備工事		
図面名称	地下1階防火平面図1		
図面番号	12/21	縮尺	1/200
製図	平成6年5月18日		
監理技術者	主任技術者	現場代理人	作図
	岡本弘樹		
丸北三建工業株式会社 電話49643-5111番			

0 5 10 15 20 25 30 35 40 (M)

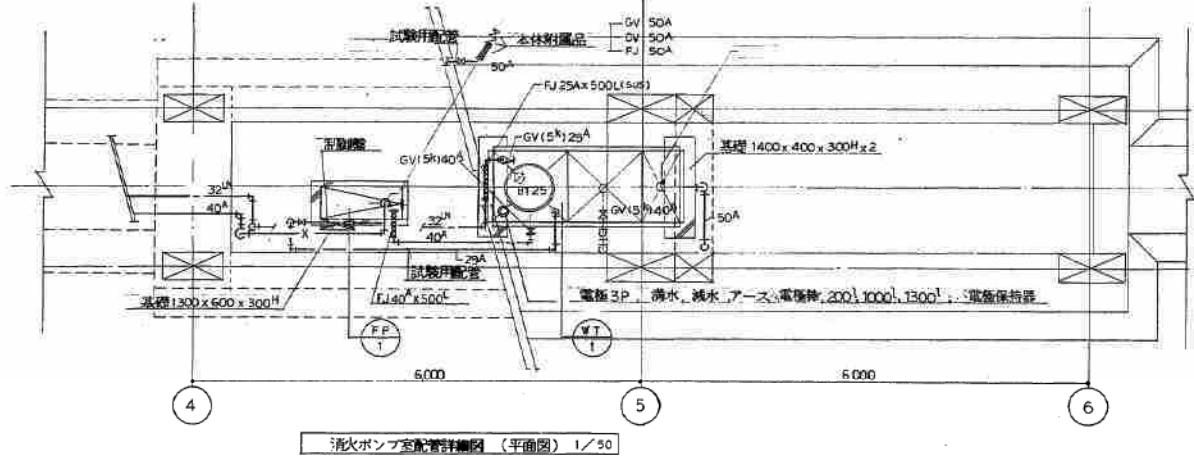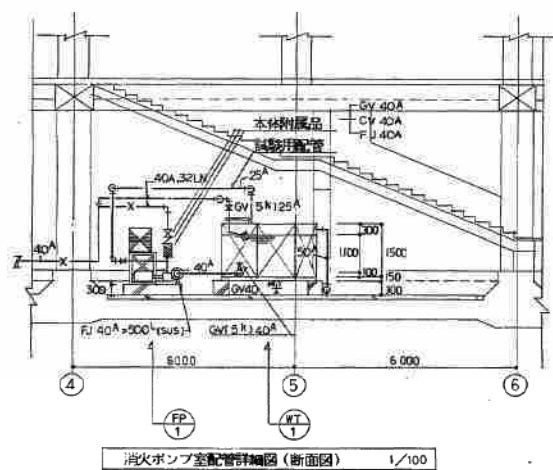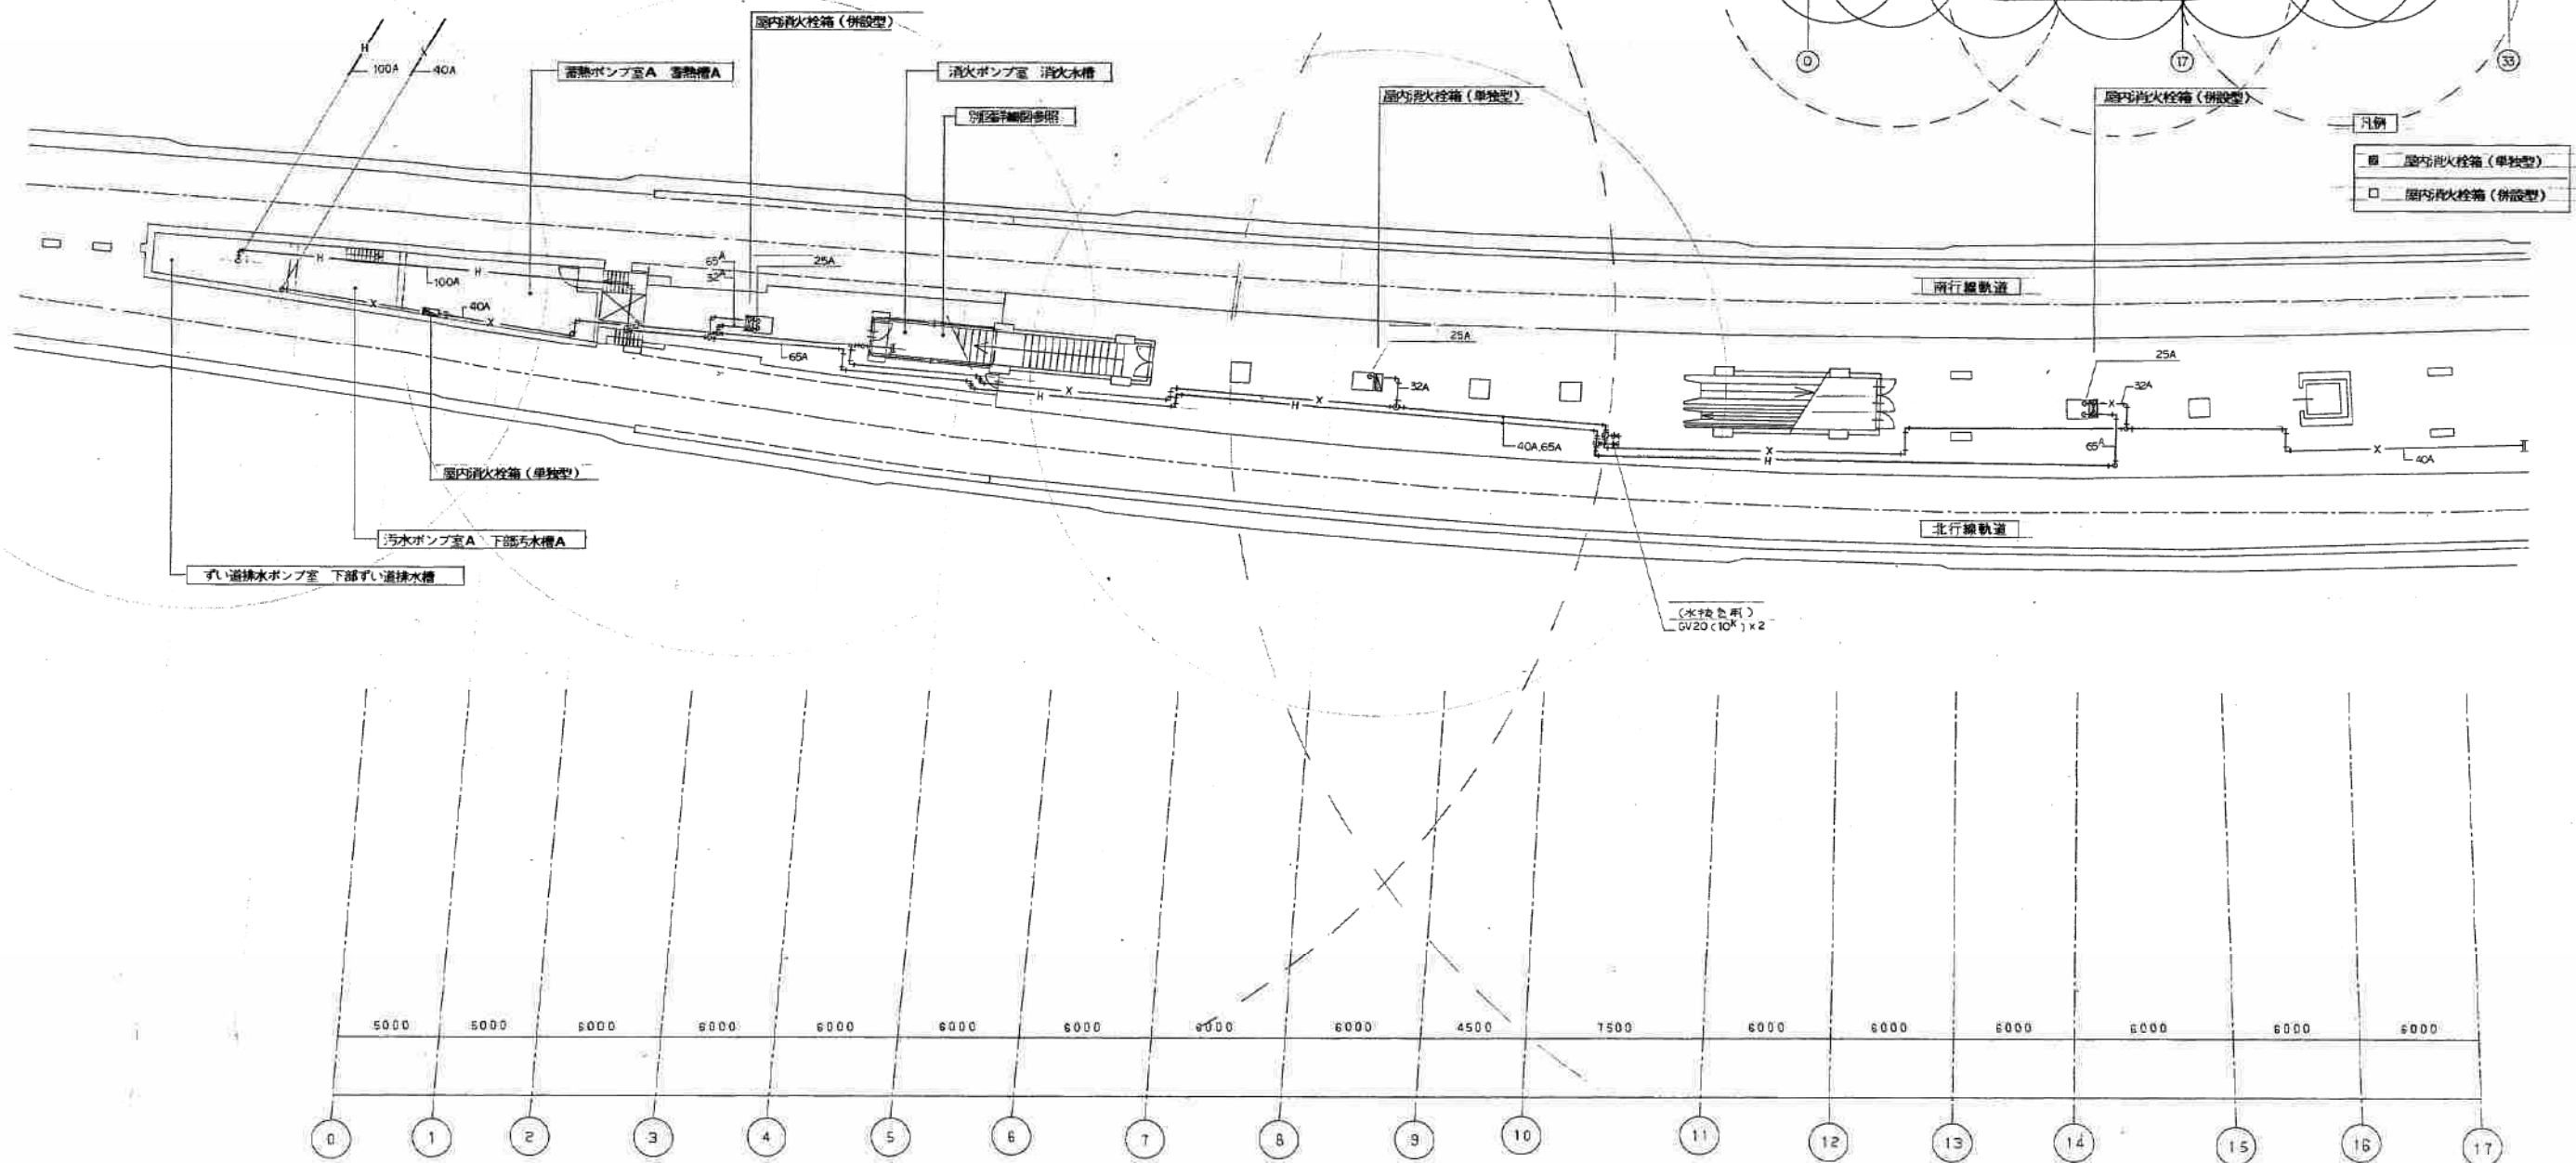





記号	機器名称	仕	様	数	メーカー
FP 1	消火栓ポンプ	40x32x高水圧140%全増程 79mAq x 動力(3φ415V) x 5.5Y-W		1	陸産製作所
WT 1	消火栓	FRP製、JIS規格品、現場組立 2/3G、壁掛け150"		1	積水化学工業

※基礎は鋼板埋込み

美園駅


道日建・岡・山道特定共同企業体
主任監理者


施工図参照番号			
37-6, 37-7, 37-14			
工事番号	3 版 第 9 号		
工事名	東豊線美園駅 給排水衛生設備工事		
図面名称	地下2階消火平面図1		
図面番号	14/21	縮尺	1/200
製図	平成 6 年 5 月 18 日	縮尺	1/50.00
監理技術者	主任技術者	現場代理人	作図
岡本 弘明			
丸北三建工業株式会社			
電話 643-5111 番			

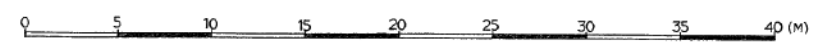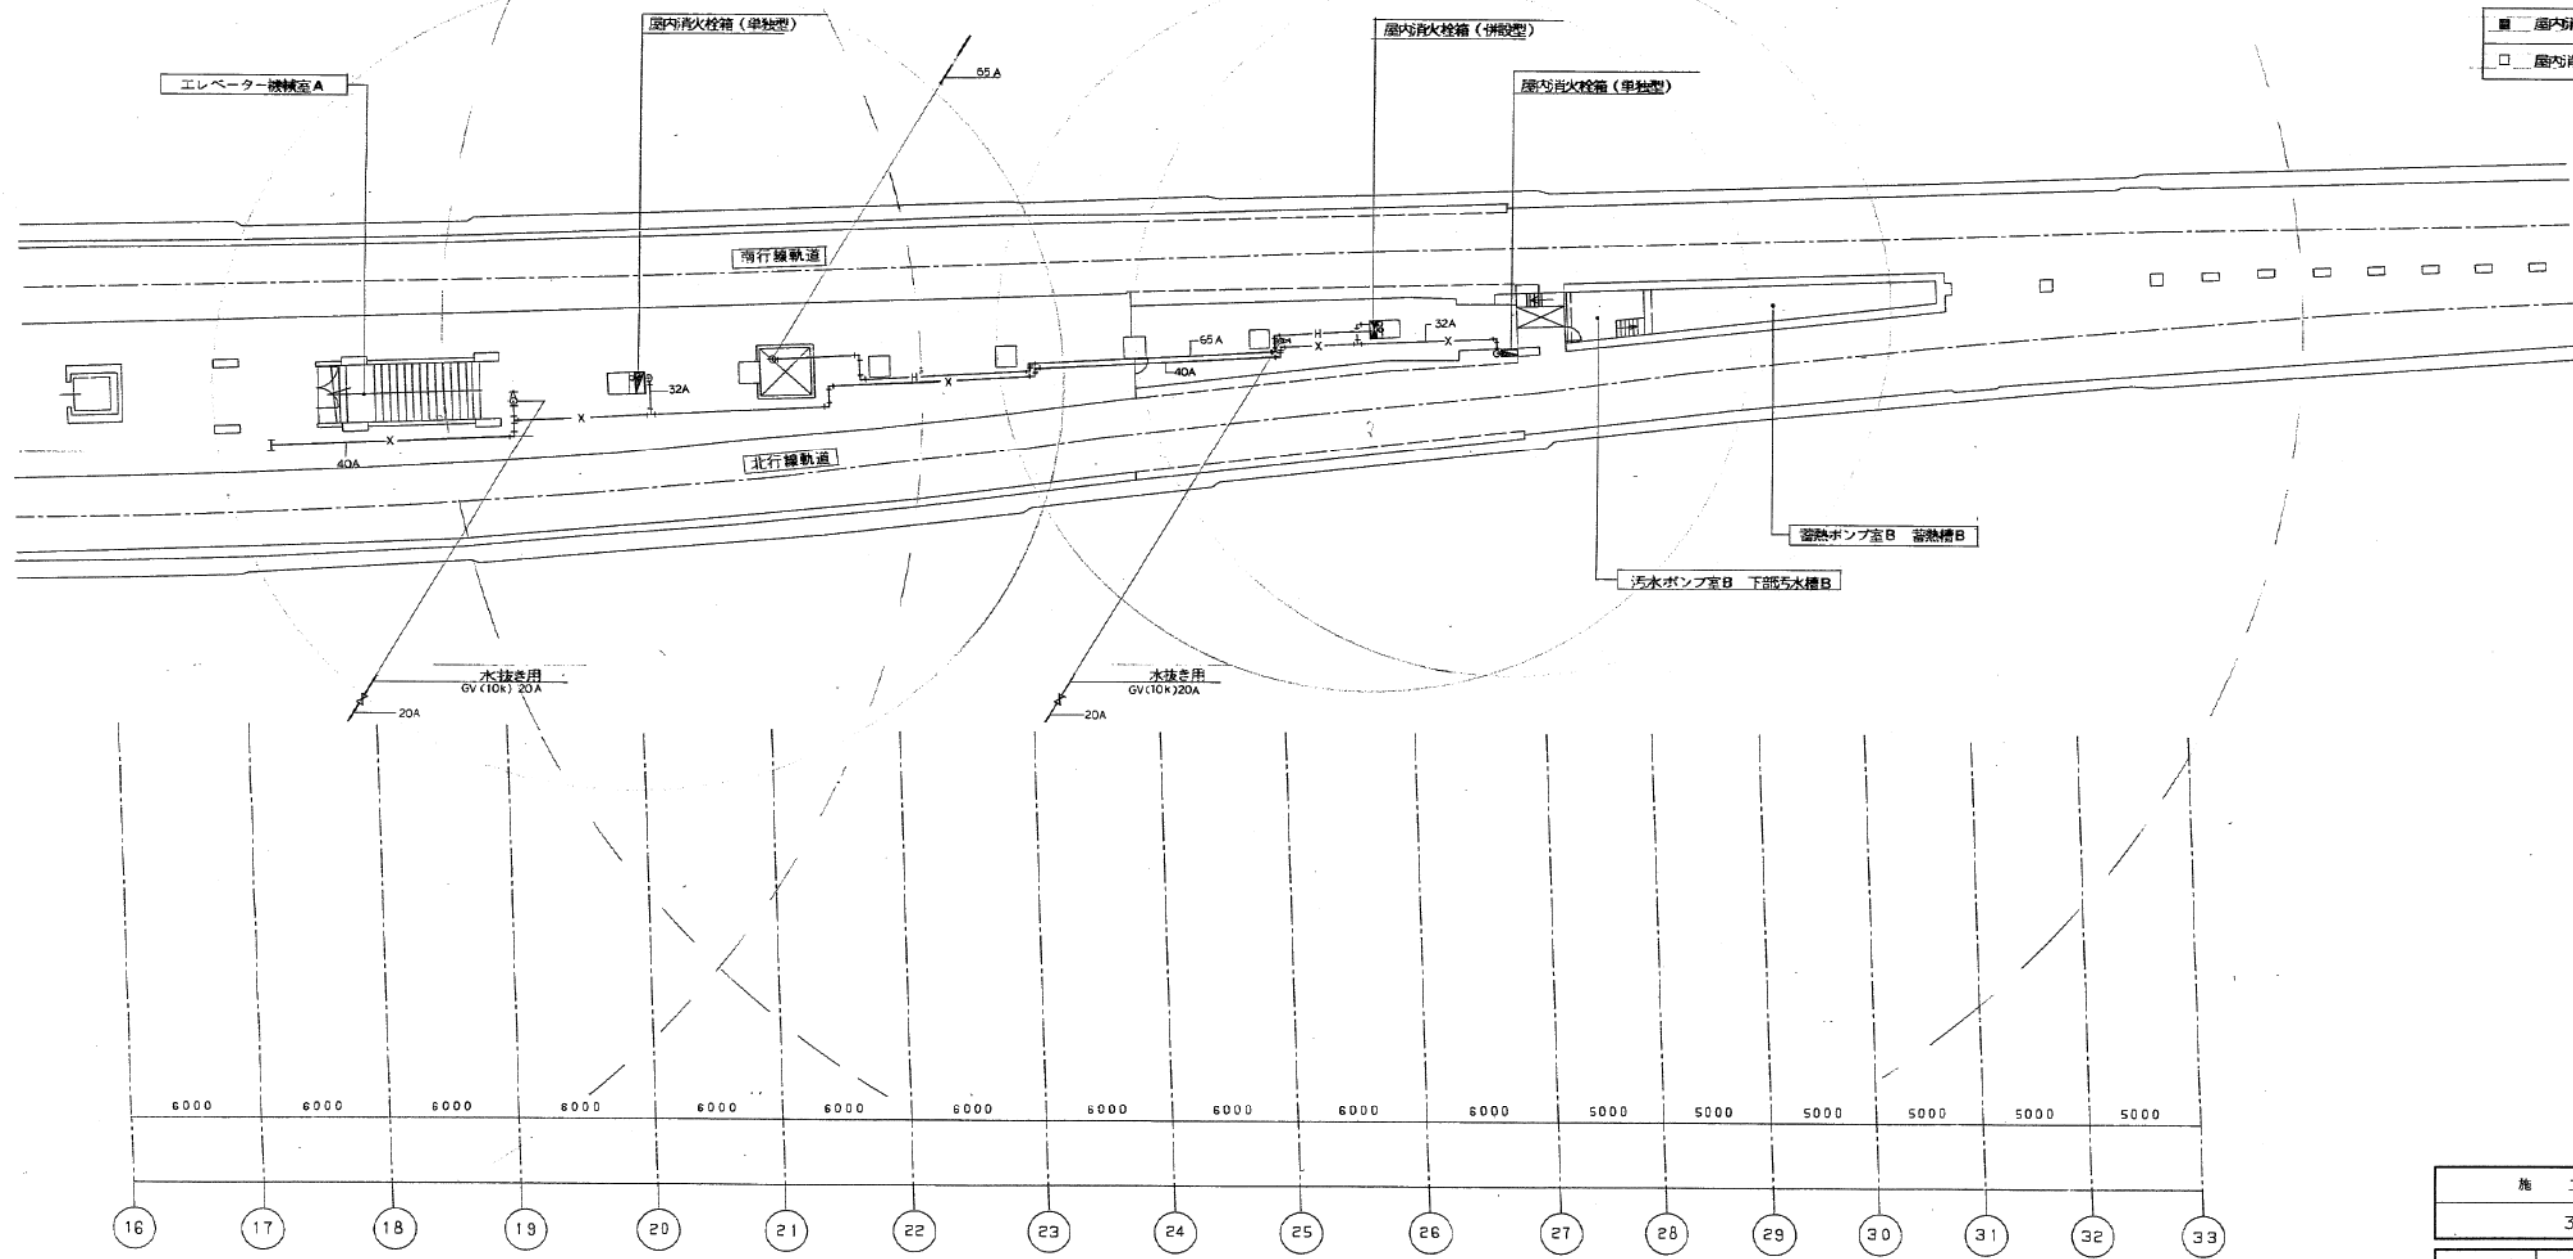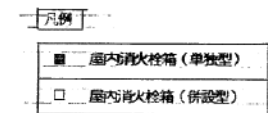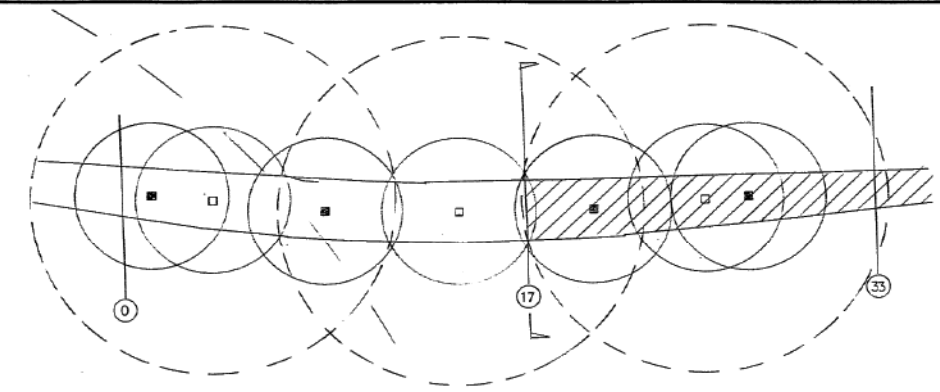

美園駅


施工図参照番号			
37-8			
工事番号	3 設機第9号		
工事名	東豊線美園駅給排水衛生設備工事		
図面名称	地下2階消火平面図2		
図面番号	15/21	縮尺	1/200
製図	平成6年5月18日		
監理技術者	主任技術者	現場代理人	作図
	岡本弘明		
丸北三建工業株式会社 電話 643-5111 番			

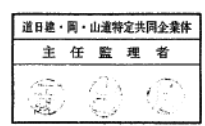

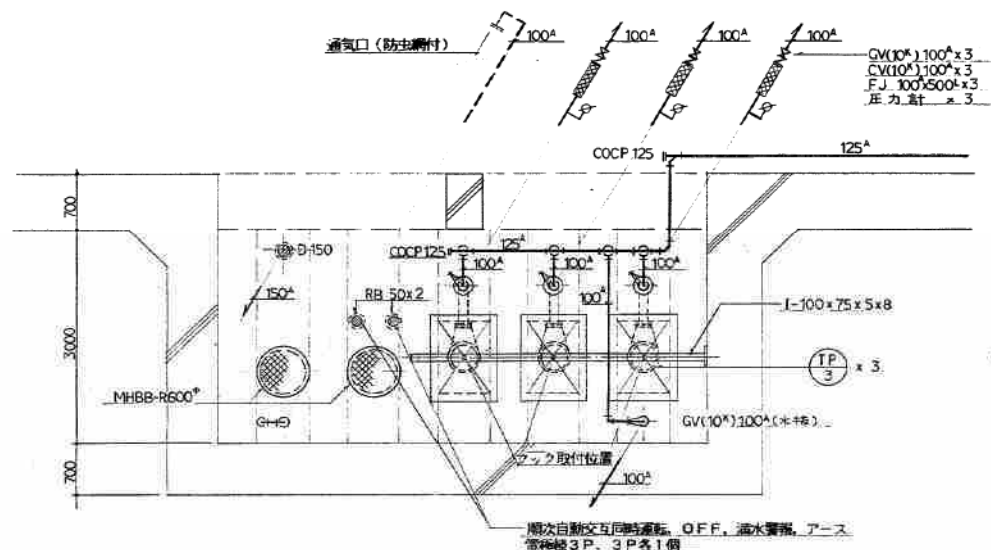



「ずい道排水ポンプ室」配管詳細図 (平面図) 1/50

記号	機器名称	仕様	数	メーカー
TP 3	湧水排水ポンプ	(水中型) 口径100X揚水量332%全揚程17M 動力3φ 415V X 5.5KW 附属品: 水中ケーブル・吊り上金具・着脱装置	3	(株) 鶴見製作所

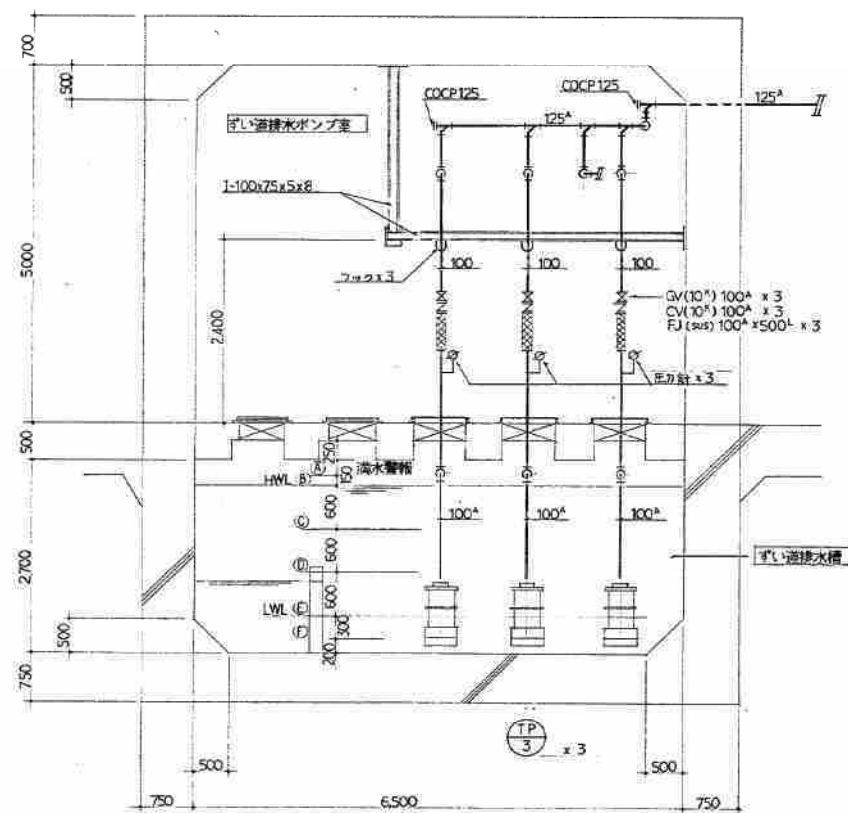

「ずい道排水ポンプ室」配管詳細図 (断面図) 1/50

電機仕様	
① 漏水警報	850L
② NO 3 ON	1,000L
③ NO 2 ON	1,500L
④ NO 1 ON	2,200L
⑤ ポンプ OFF	2,800L
⑥ アース	3,100L

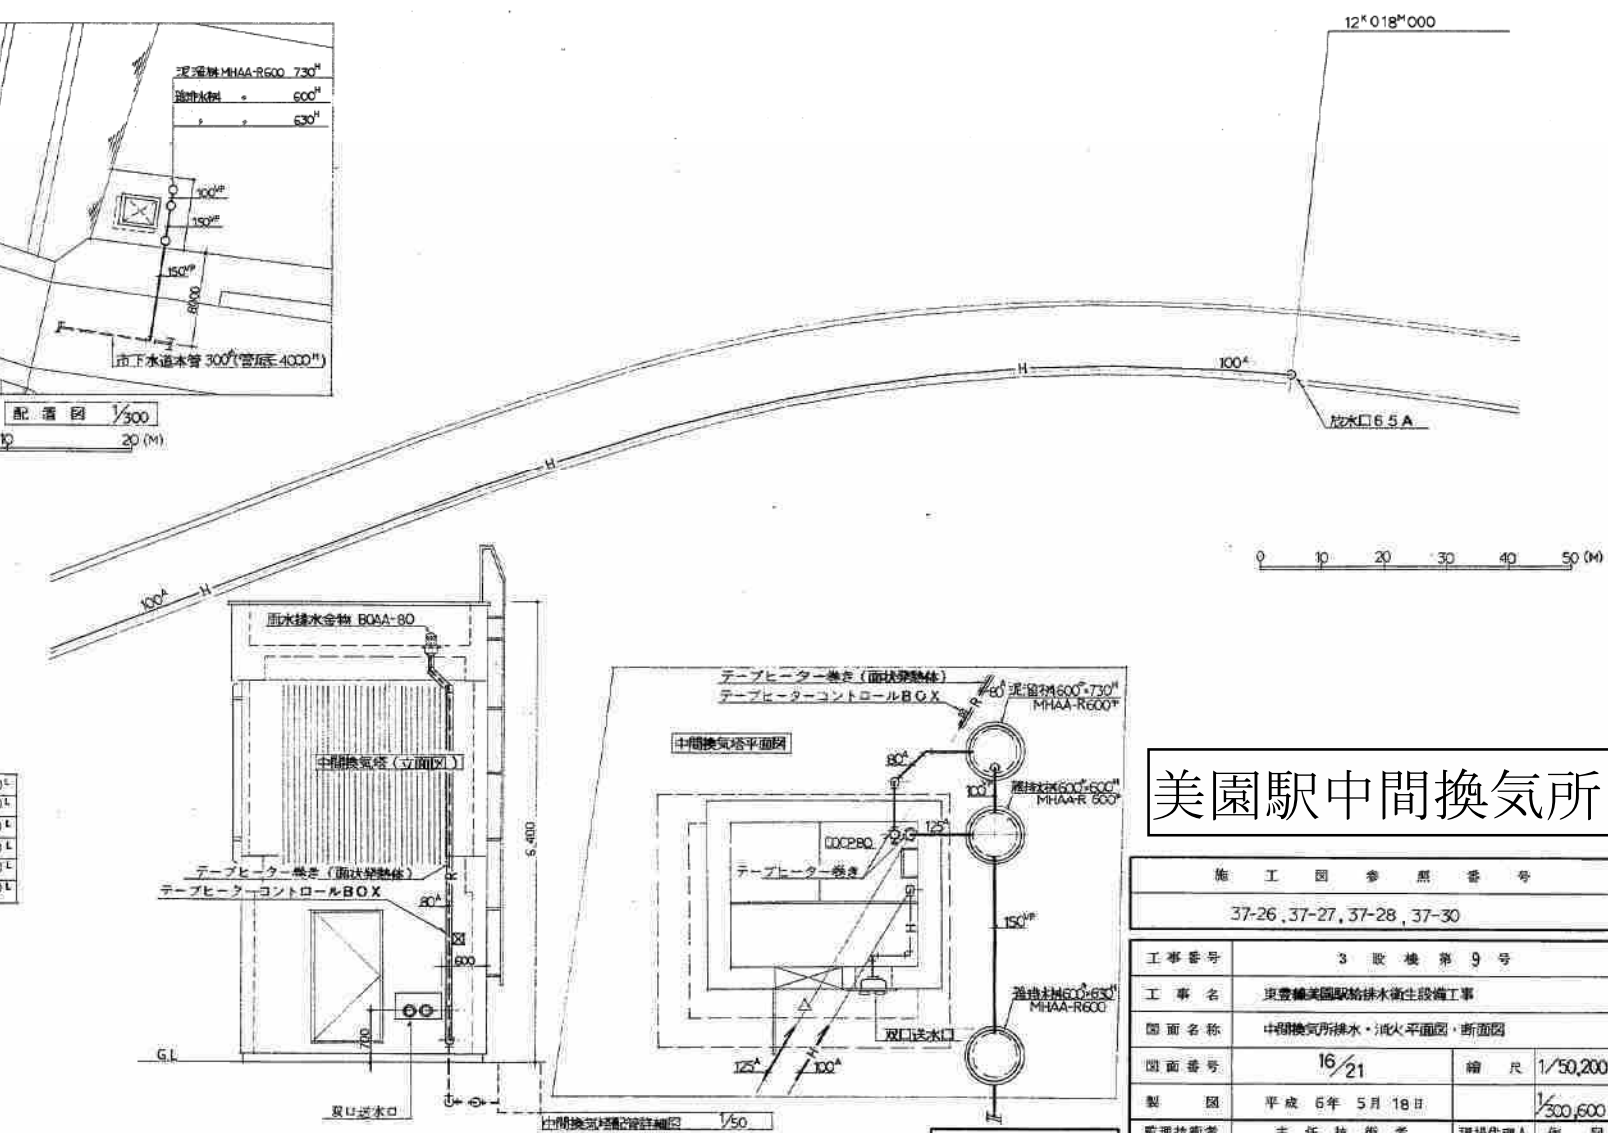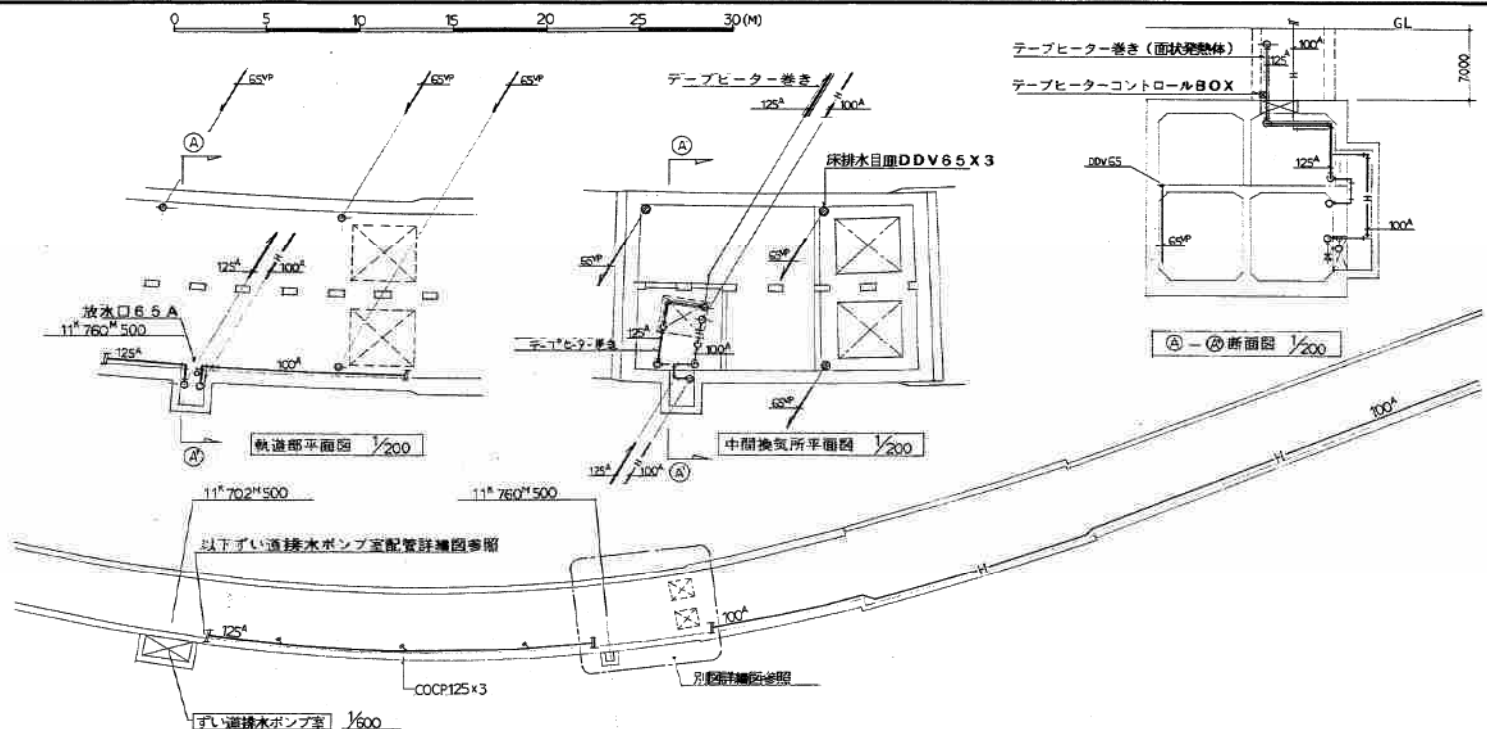


美園駅中間換気所

施工図参照番号

37-26, 37-27, 37-28, 37-30

工事番号	3 取巻第 9 号
工事名	東武美園駅排水衛生設備工事
図面名称	中間換気所排水・消火平面図・断面図
図面番号	16/21
製図	平成 6 年 5 月 18 日
監理技術者	主任技術者 現場代理人 作 園
主任監理者	岡本 弘 明
丸北三建工業株式会社	電話 643-5111 番

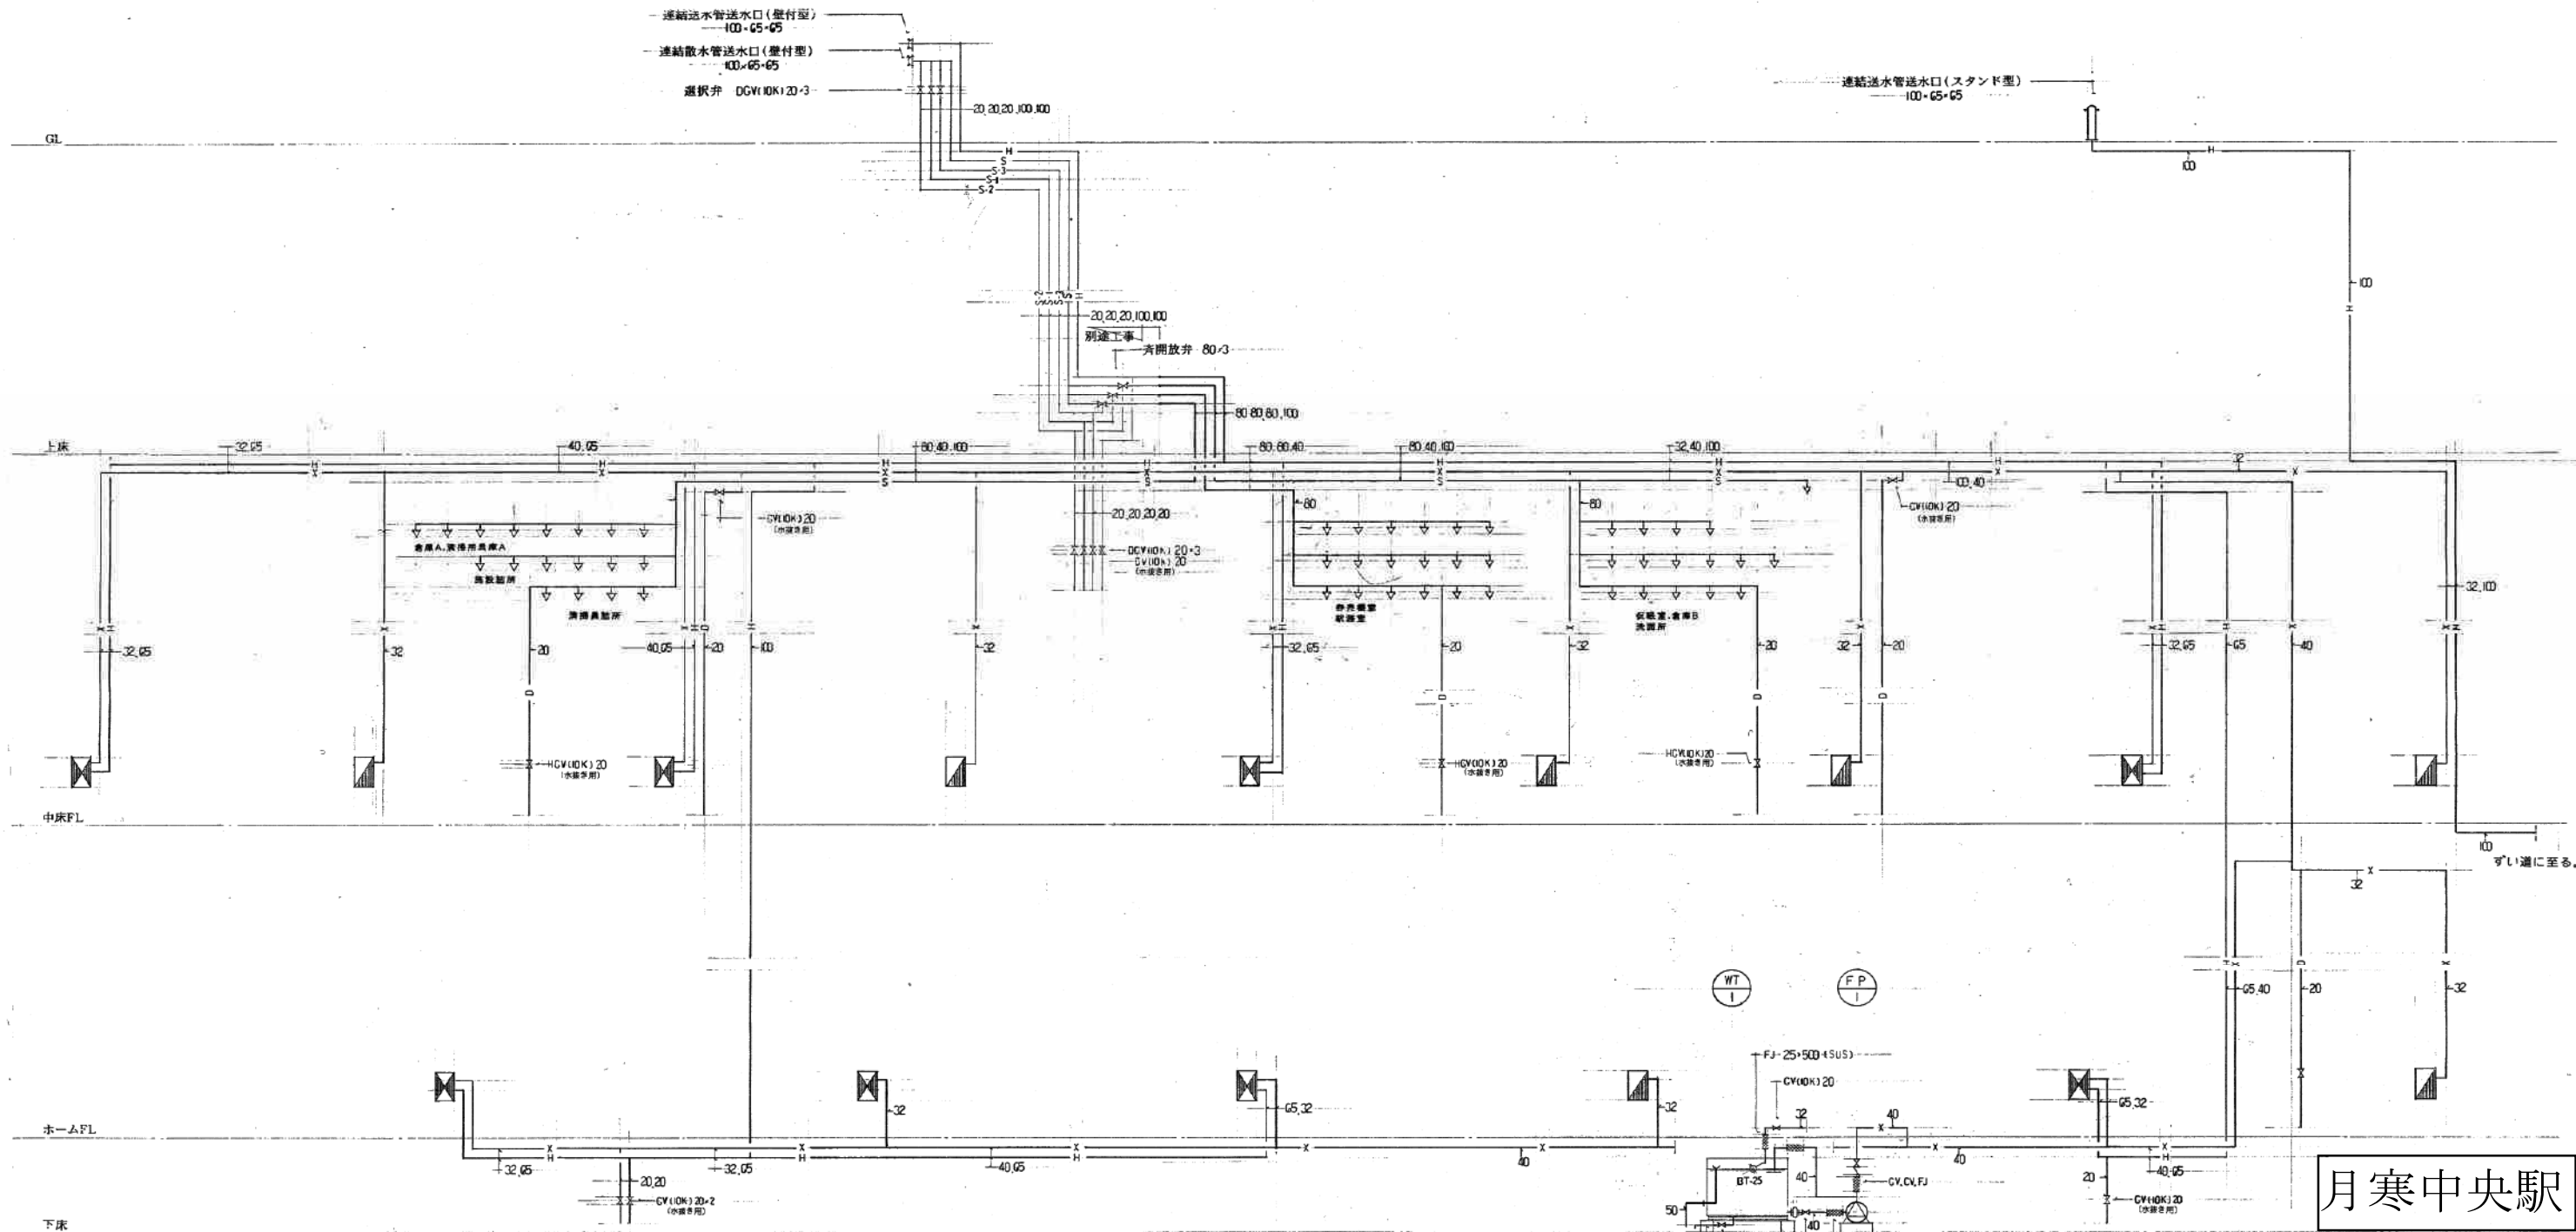

消火栓内部器具明細	
屋内消火栓 (連給送水管放水口併設型)	800X1500X380. 消火栓バルブ25 消防隊専用バルブ65-1 ホース65φX20M×2. 25X20φ. 巻込式噴霧 ノズル65CP付X1 ノズル25X6φ. ホースリール共
屋内消火栓(単独型)	750X1150X250. 消火栓バルブ25. ホース25X20M ノズル25X6φX1. ホースリール共


凡 例			
記 号	名 称	備 考	製 造 業 社 名
	屋 内 消 火 栓	連給送水管放水口併設型	村 上 製 作 所
	屋 内 消 火 栓	単独型	"
	連 結 散 水 ヘッド	閉鎖型 72°C	能 美 防 災
	ゲ ー ト バ ル ブ		連給散水・日立金属 その他東洋バルブ
	チャッキバルブ	日立ポンプ附属品	
	ステンレスフレキ	500φ. 300φ	東 京 フ レ ッ ク ス
	連 結 散 水 管		住 友 金 属 工 業
	連 結 送 水 管		"
	屋 内 消 火 管		"
	送 水 口		村 上 製 作 所

施 工 図 参 照 番 号	
工事番号	3 設 機 第 10 号
工 事 名	東豊線 月寒中央駅給排水衛生設備工事
図 面 名 称	消火系統図
図 面 番 号	12/25 縮 尺 一
製 図	平 成 6 年 7 月 5 日
監理技術者	主 任 技 術 者 現 場 代 理 人 作 図
西原衛生工業所 札幌支店 Tel.261-3381	

意日建・西・山道特定共同企業体
主任監理者

凡 例

記 号	名 称	管 種	保 温 仕 様	製 造 業 社 名
—●—	給 水 引 込 管	水道用ポリエチレン管	土中埋設	三 菱 衛 生
—●—	屋 内 給 水 管	水道用塩ビライニング管(白)	露出-GW20 ⁺ アルミガラスクロス インベ-OW20 ⁺ 塩化ビニル被覆仕上	日 本 鋼 管
—●—	排 水 管	配管用炭素鋼管(白)	露出-GW20 ⁺ アルミガラスクロス インベ-OW20 ⁺ 塩化ビニル被覆仕上	日 本 鋼 管
—●—	汚 水 管	硬質塩化ビニル管	露出-GW20 ⁺ アルミガラスクロス インベ-OW20 ⁺ 塩化ビニル被覆仕上	日 本 鋼 管
—●—	ポンプアップ管	配管用炭素鋼管(白)	露出-GW20 ⁺ アルミガラスクロス インベ-OW20 ⁺ 塩化ビニル被覆仕上	日 本 鋼 管
—●—	通 気 管	配管用炭素鋼管(白)	露出-GW20 ⁺ アルミガラスクロス インベ-OW20 ⁺ 塩化ビニル被覆仕上	日 本 鋼 管
—●—	給 湯 管	銅 管 (M)	屋内給水管に準ず	住 友 金 属 工 業
—●—	水 栓	給 水 ・ 給 湯		東 陶 機 器
—●—	仕 切 弁	JIS10K, JIS5K		東 洋 バ ル ブ
—●—	逆 止 弁	50以下 鋼 製 6.5以上 鋼 製		東 洋 バ ル ブ 花 房 製 作 所
—●—	D バ ル ブ	丸 ハ ン ド ル		光 合 金
—●—	電 磁 弁 装 置	本 体 本 工 事		(本体)ハルバ 他東洋バルブ
—●—	フレキシブル継手	SUS 500 ⁺		東 京 フ レ ッ ク ス
—●—	防 振 継 手	PTコネクター(2山)		東 京 フ レ ッ ク ス
—●—	散 水 栓	壁・床・ボックス付		(ボックス)樋口
—●—	排 水 管	硬質塩化ビニル管		日 本 ロ ー ル
—●—	テ ー プ ヒ ー タ ー	面 状 発 熱 体	φ200 ⁺ (出入口φ100 ⁺)	藤 倉 電 線

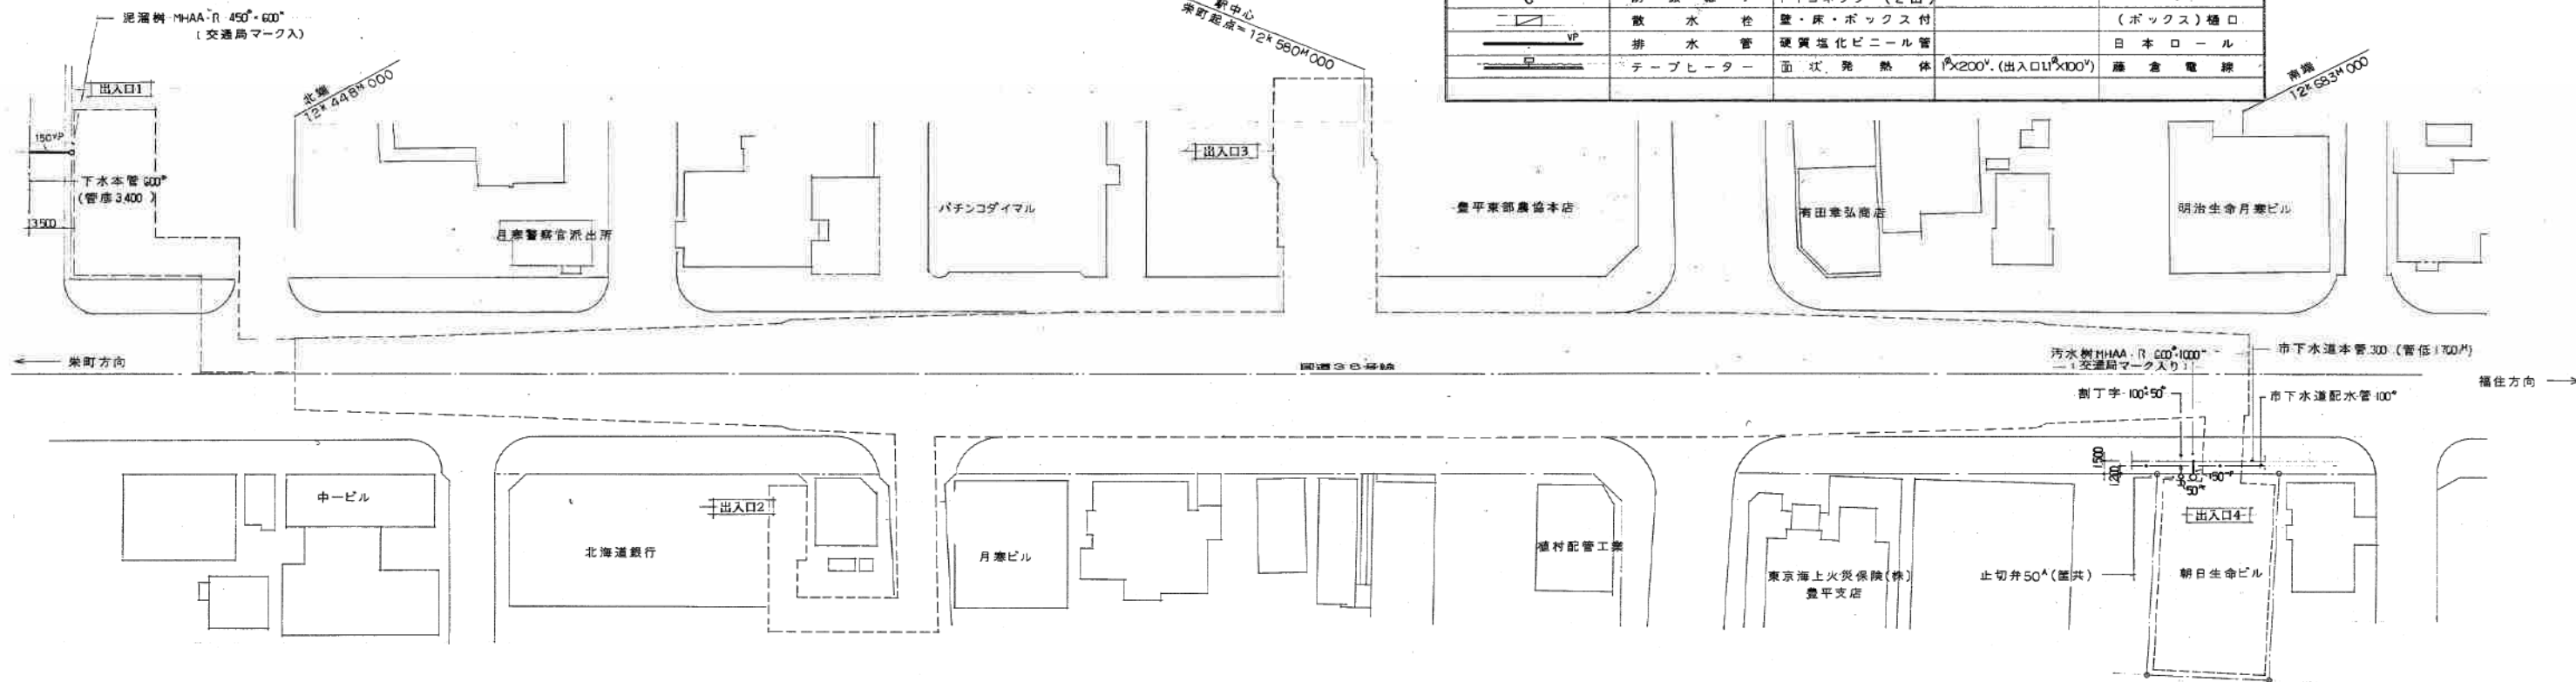

月寒中央駅

施 工 図 参 照 番 号

P-20.24

工事番号 3 設 機 第 10 号

工 事 名 東 豊 線 月 寒 中 央 駅 給 水 衛 生 設 備 工 事

図 面 名 称 地 上 平 面 図 (配 置 図)

図 面 番 号 5/25 縮 尺 1:400

製 図 平 成 6 年 7 月 5 日


監 理 技 術 者 主 任 技 術 者 現 場 代 理 人 作 図

西 原 衛 生 工 業 所 札 幌 支 店 1261-3381

道 日 産 ・ 岡 ・ 山 道 特 定 共 同 企 業 体


主 任 監 理 者

西 原 衛 生 工 業 所 札 幌 支 店 1261-3381

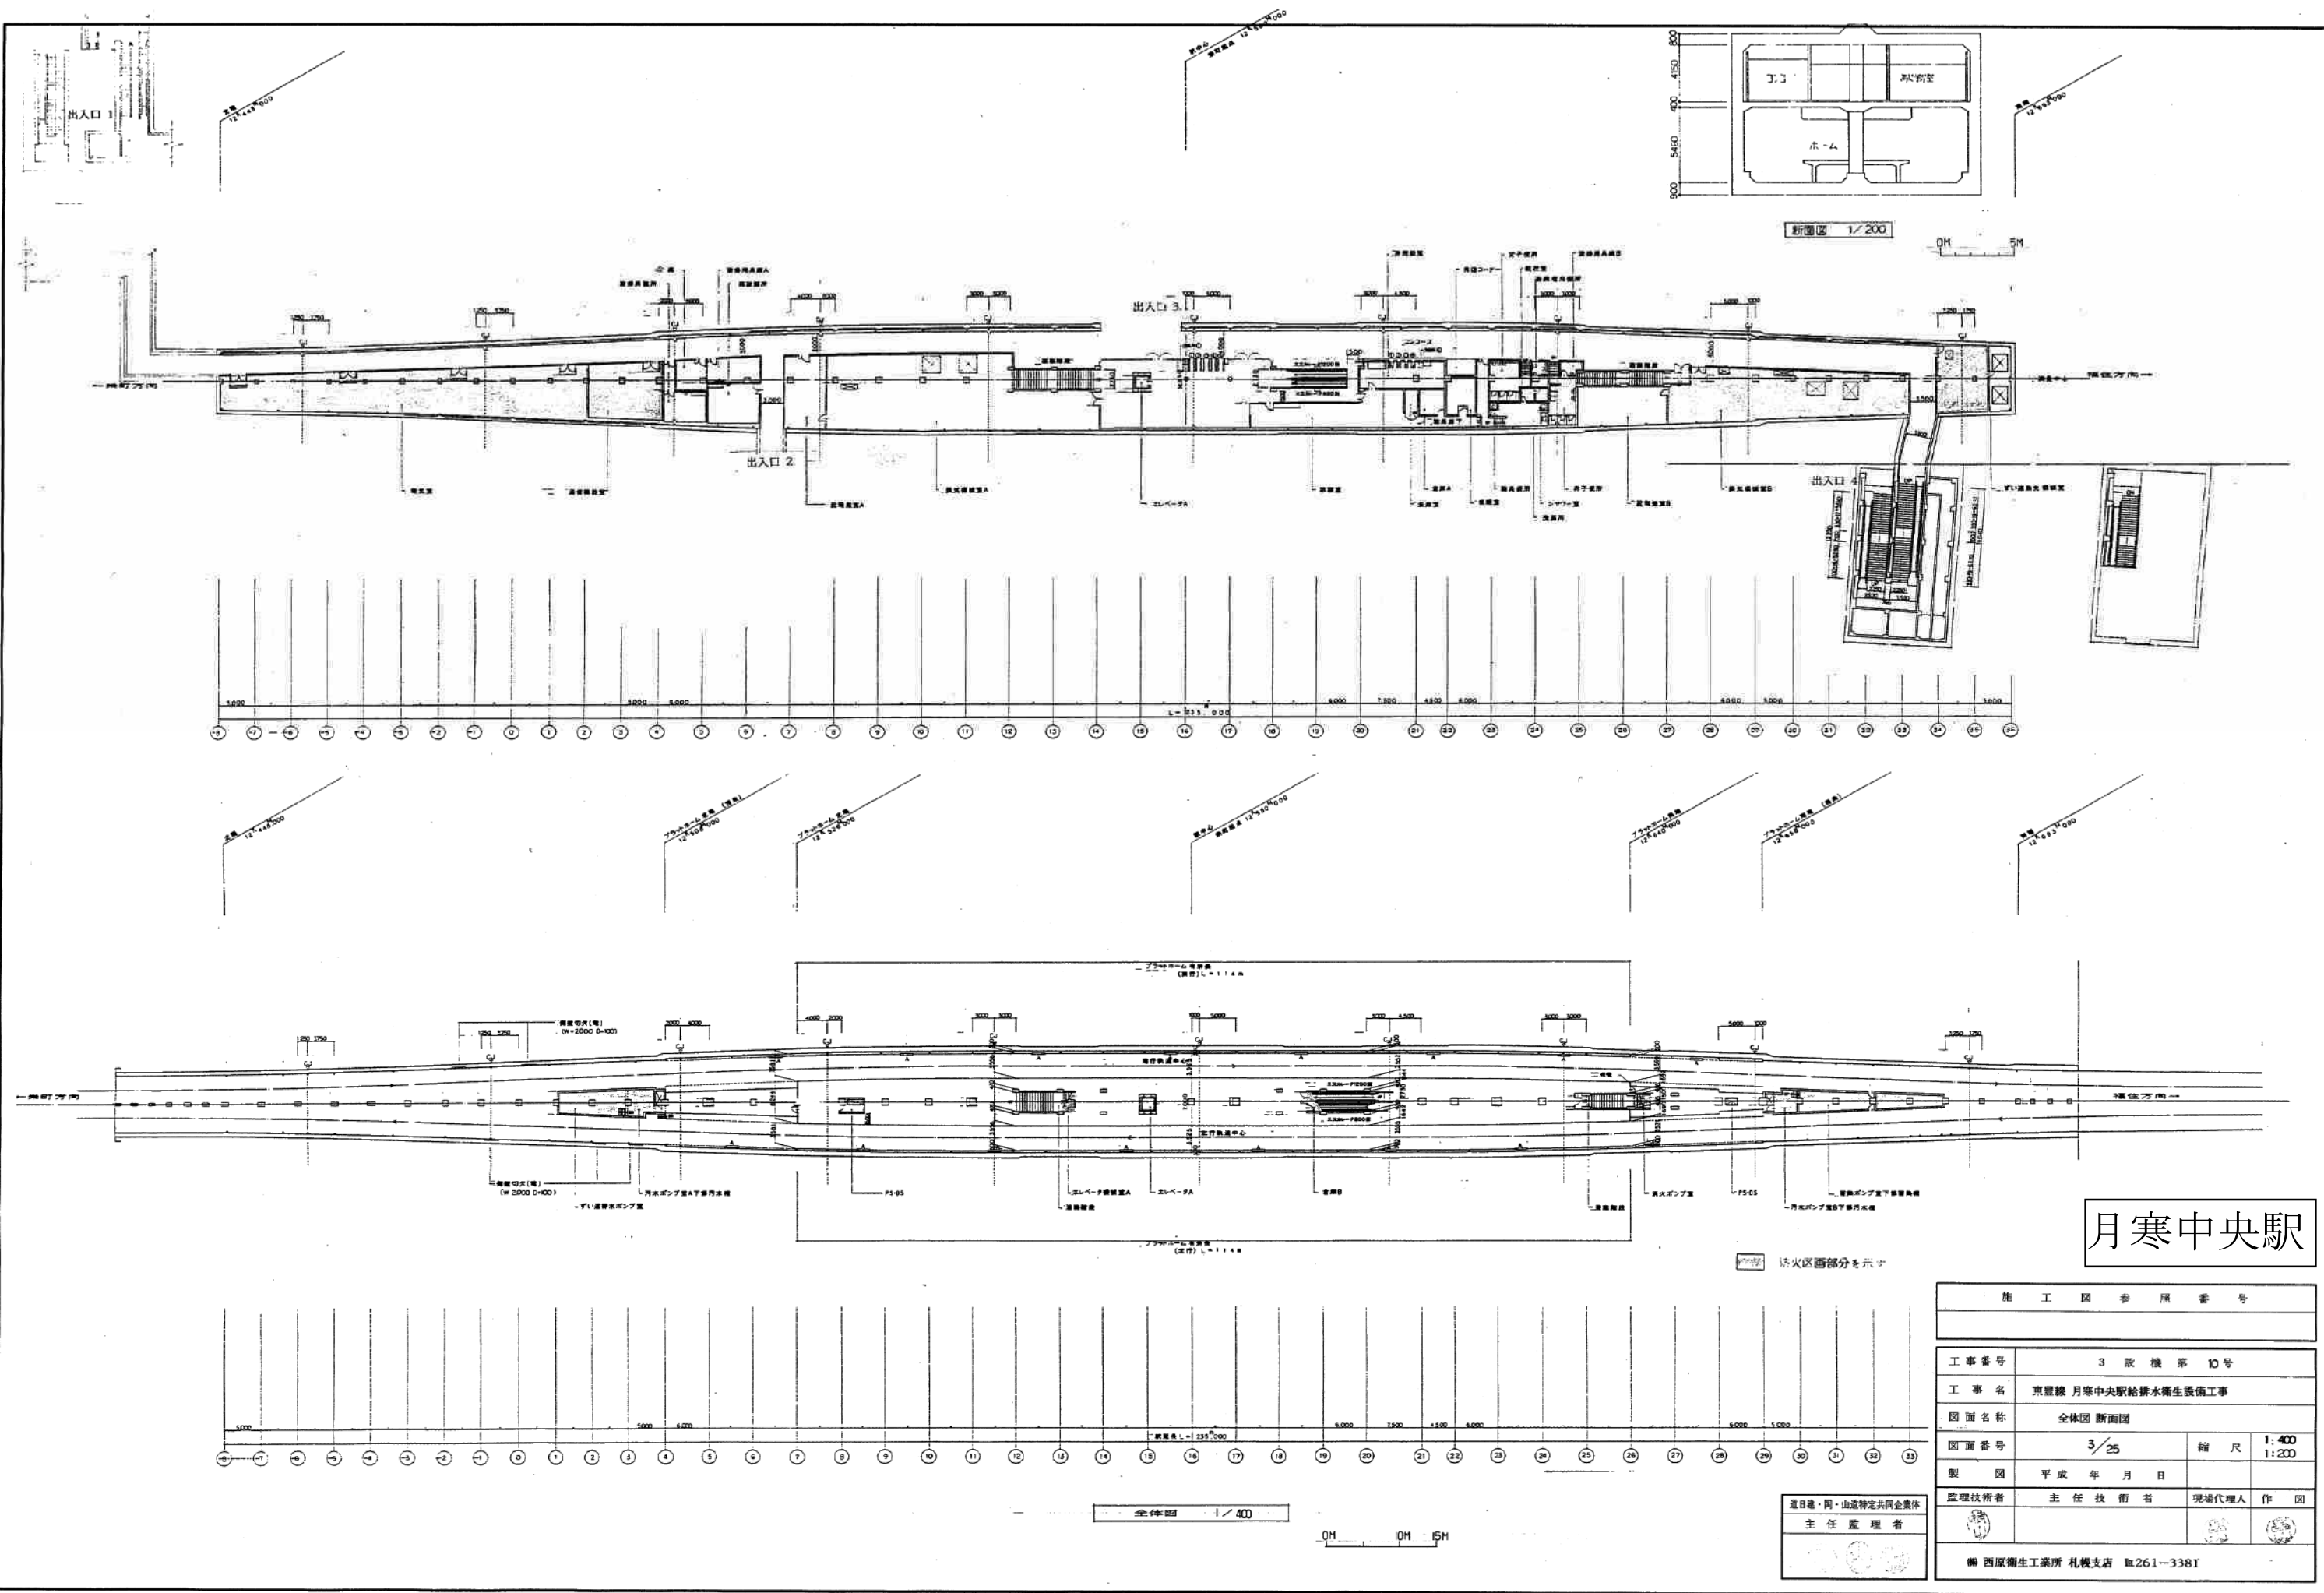


月寒中央駅

施 工 図 参 照 番 号			
工事番号	3 設 機 第 10 号		
工 事 名	東豊線 月寒中央駅給排水衛生設備工事		
図 面 名 称	全体図 断面図		
図 面 番 号	3/25	縮 尺	1:400 1:200
製 図	平成 年 月 日	監 理 技 術 者	主任技術者 現場代理人 作 図
道日建・岡・山道特定共同企業体 主任 監 理 者			
西原衛生工業所 札幌支店 TEL261-3381			

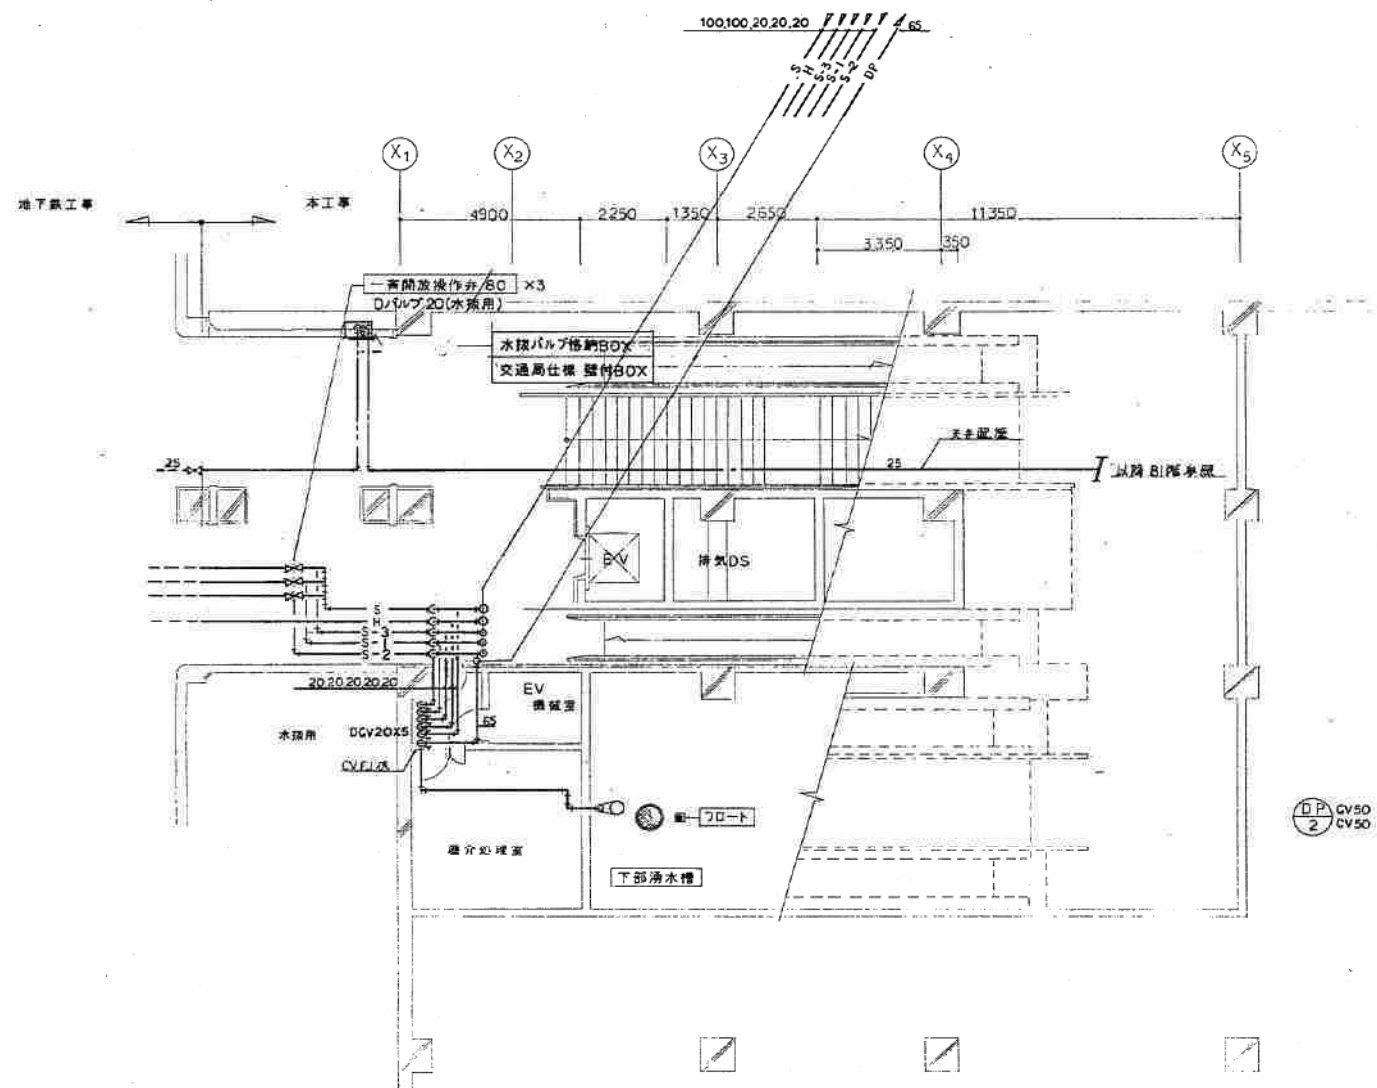


B₂階平面図 S=1/100

月寒中央駅

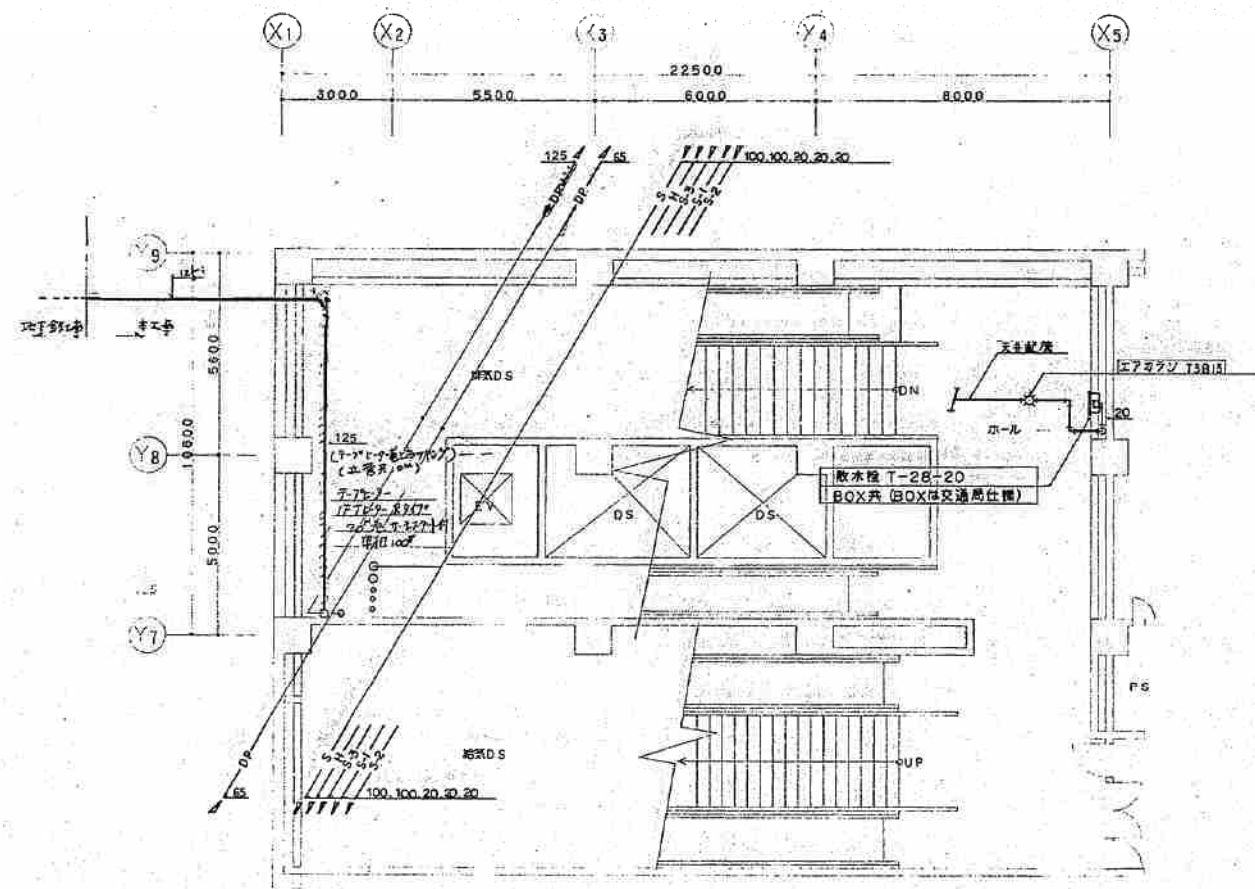


B₁階平面図 S=1/100

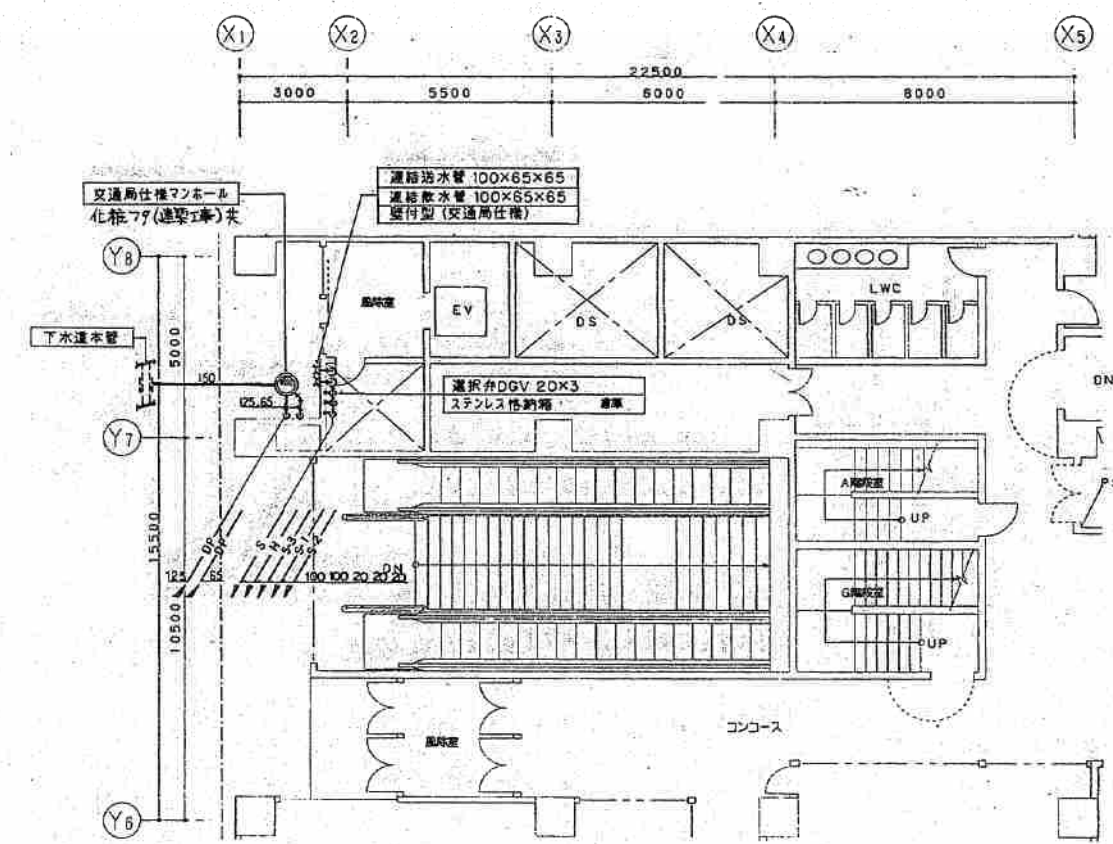


1階平面図 S=1/100

月寒中央駅

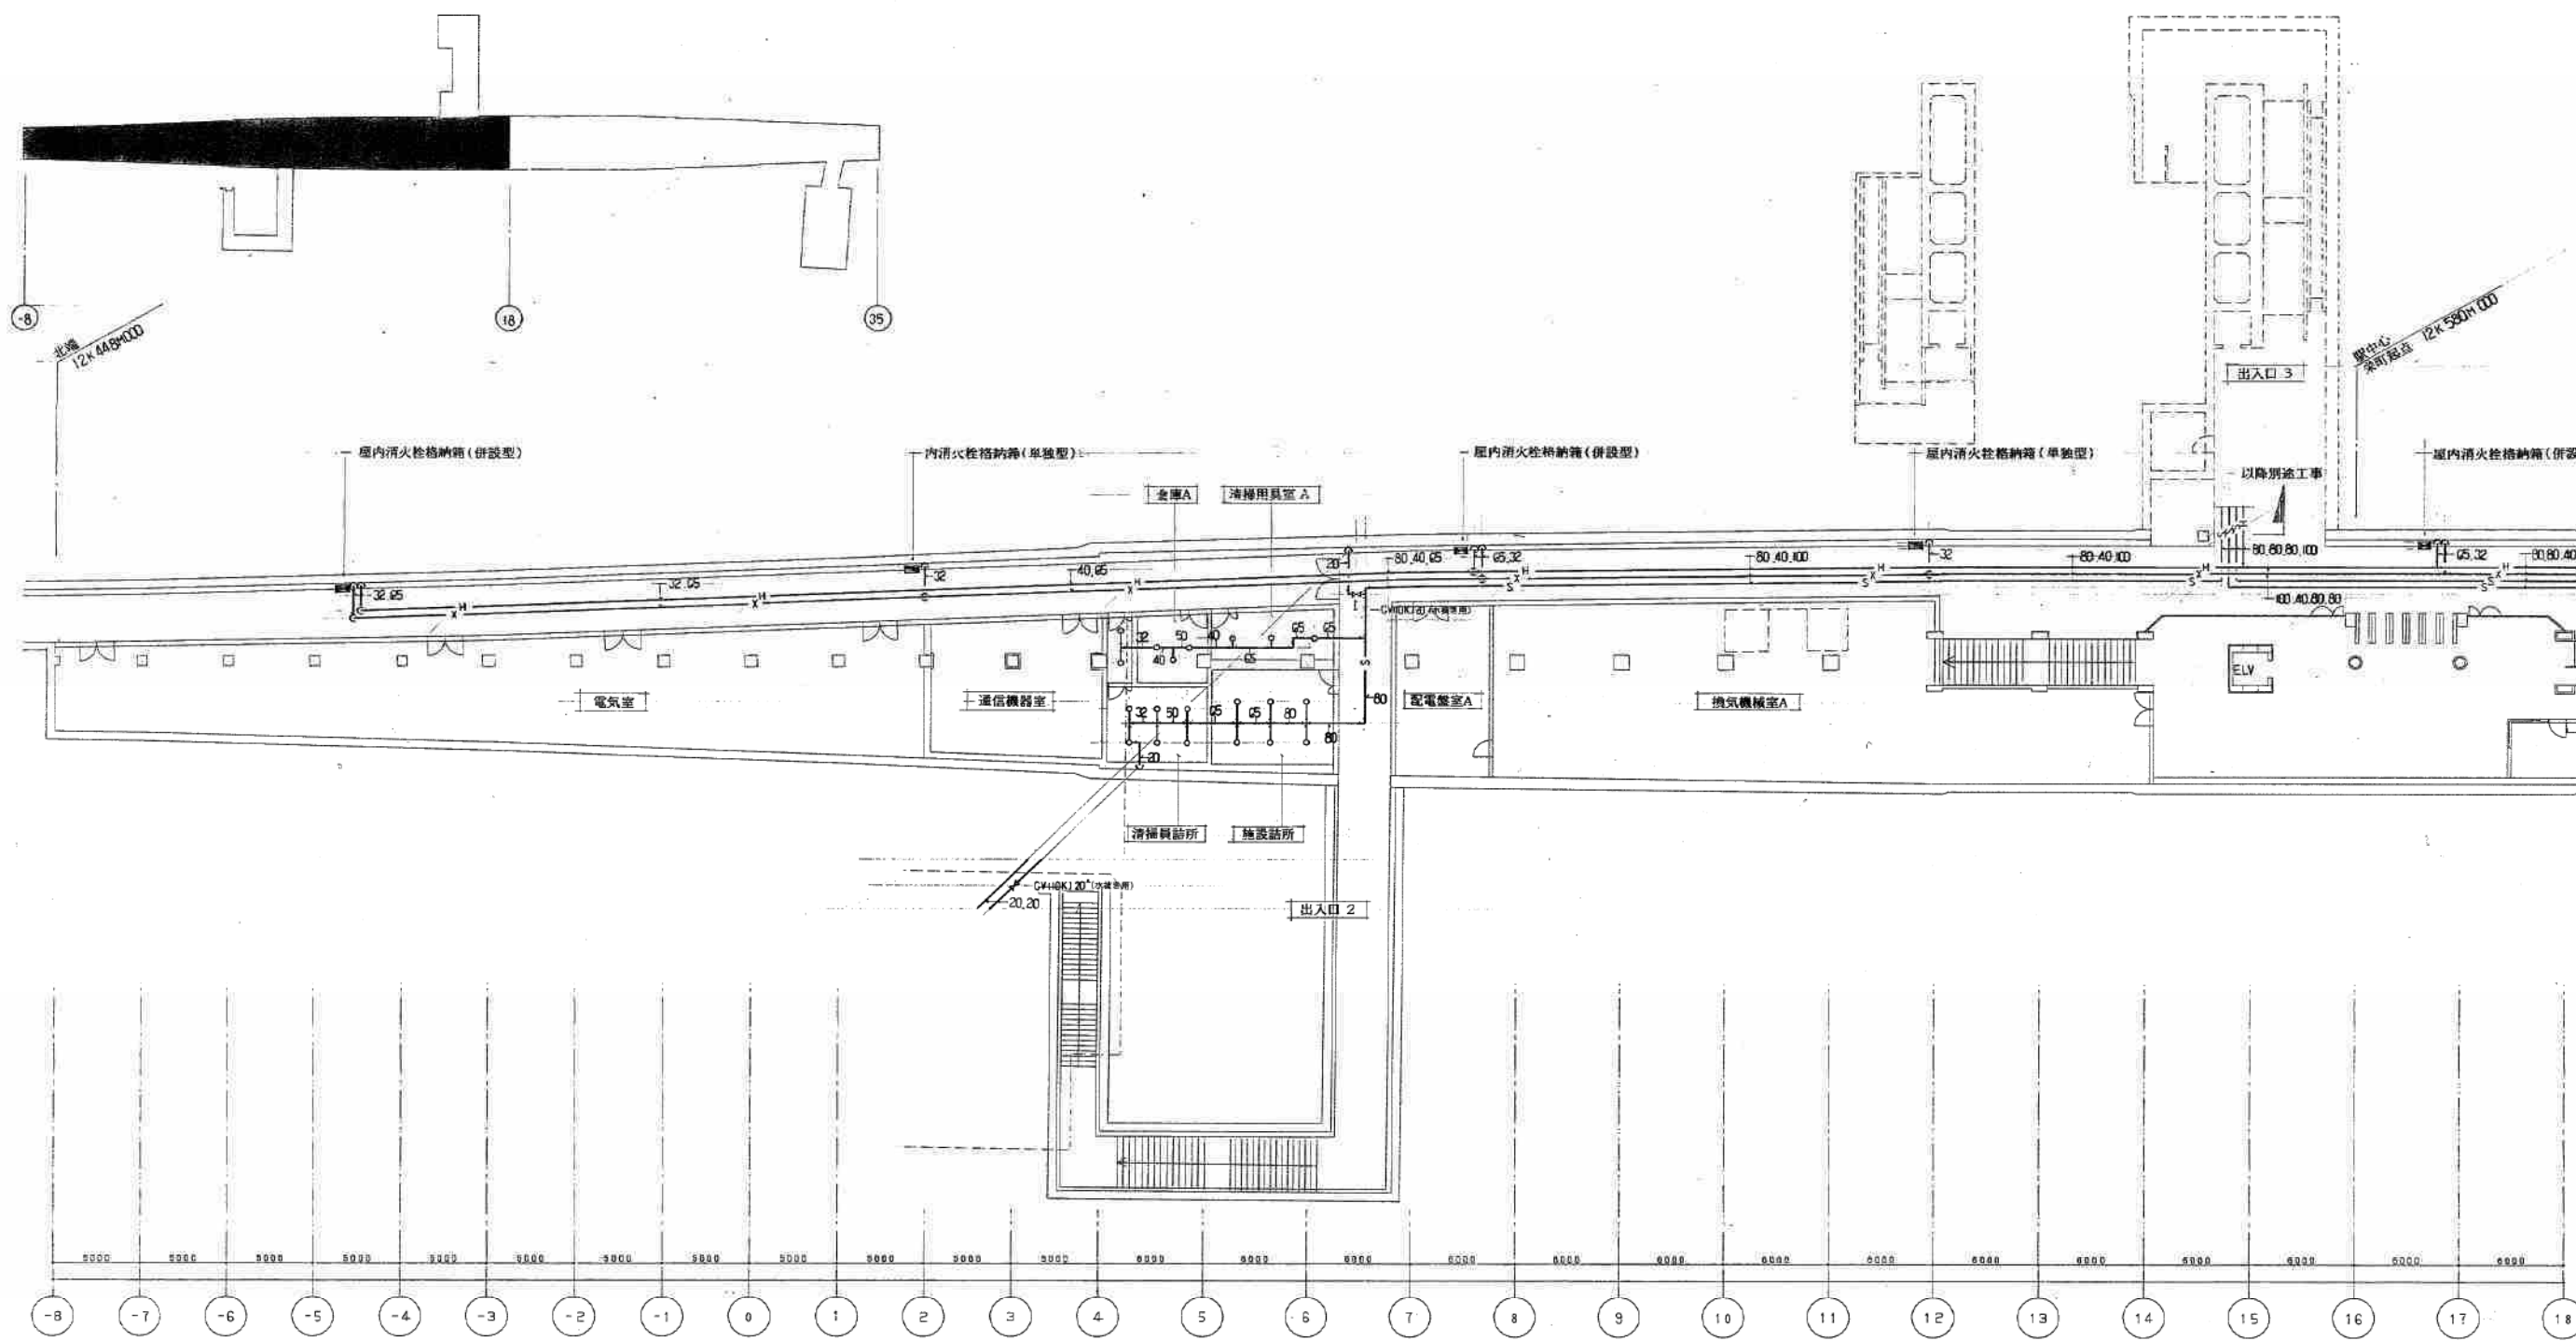


月寒中央駅

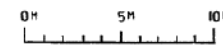


近江・岡・山道特定共同企業体
主任監理者

施工図参照番号	
P 12~14, 34: S-1	
工事番号	3 設機第 10 号
工事名	東豊線 月寒中央駅給排水衛生設備工事
図面名称	地下1階消火平面図 1
図面番号	13 / 25
縮尺	1:200
製図	平成 6 年 7 月 5 日
監理技術者	主任技術者
現場代理人	作 園
西原衛生工業所 札幌支店 Tel.261-3381	

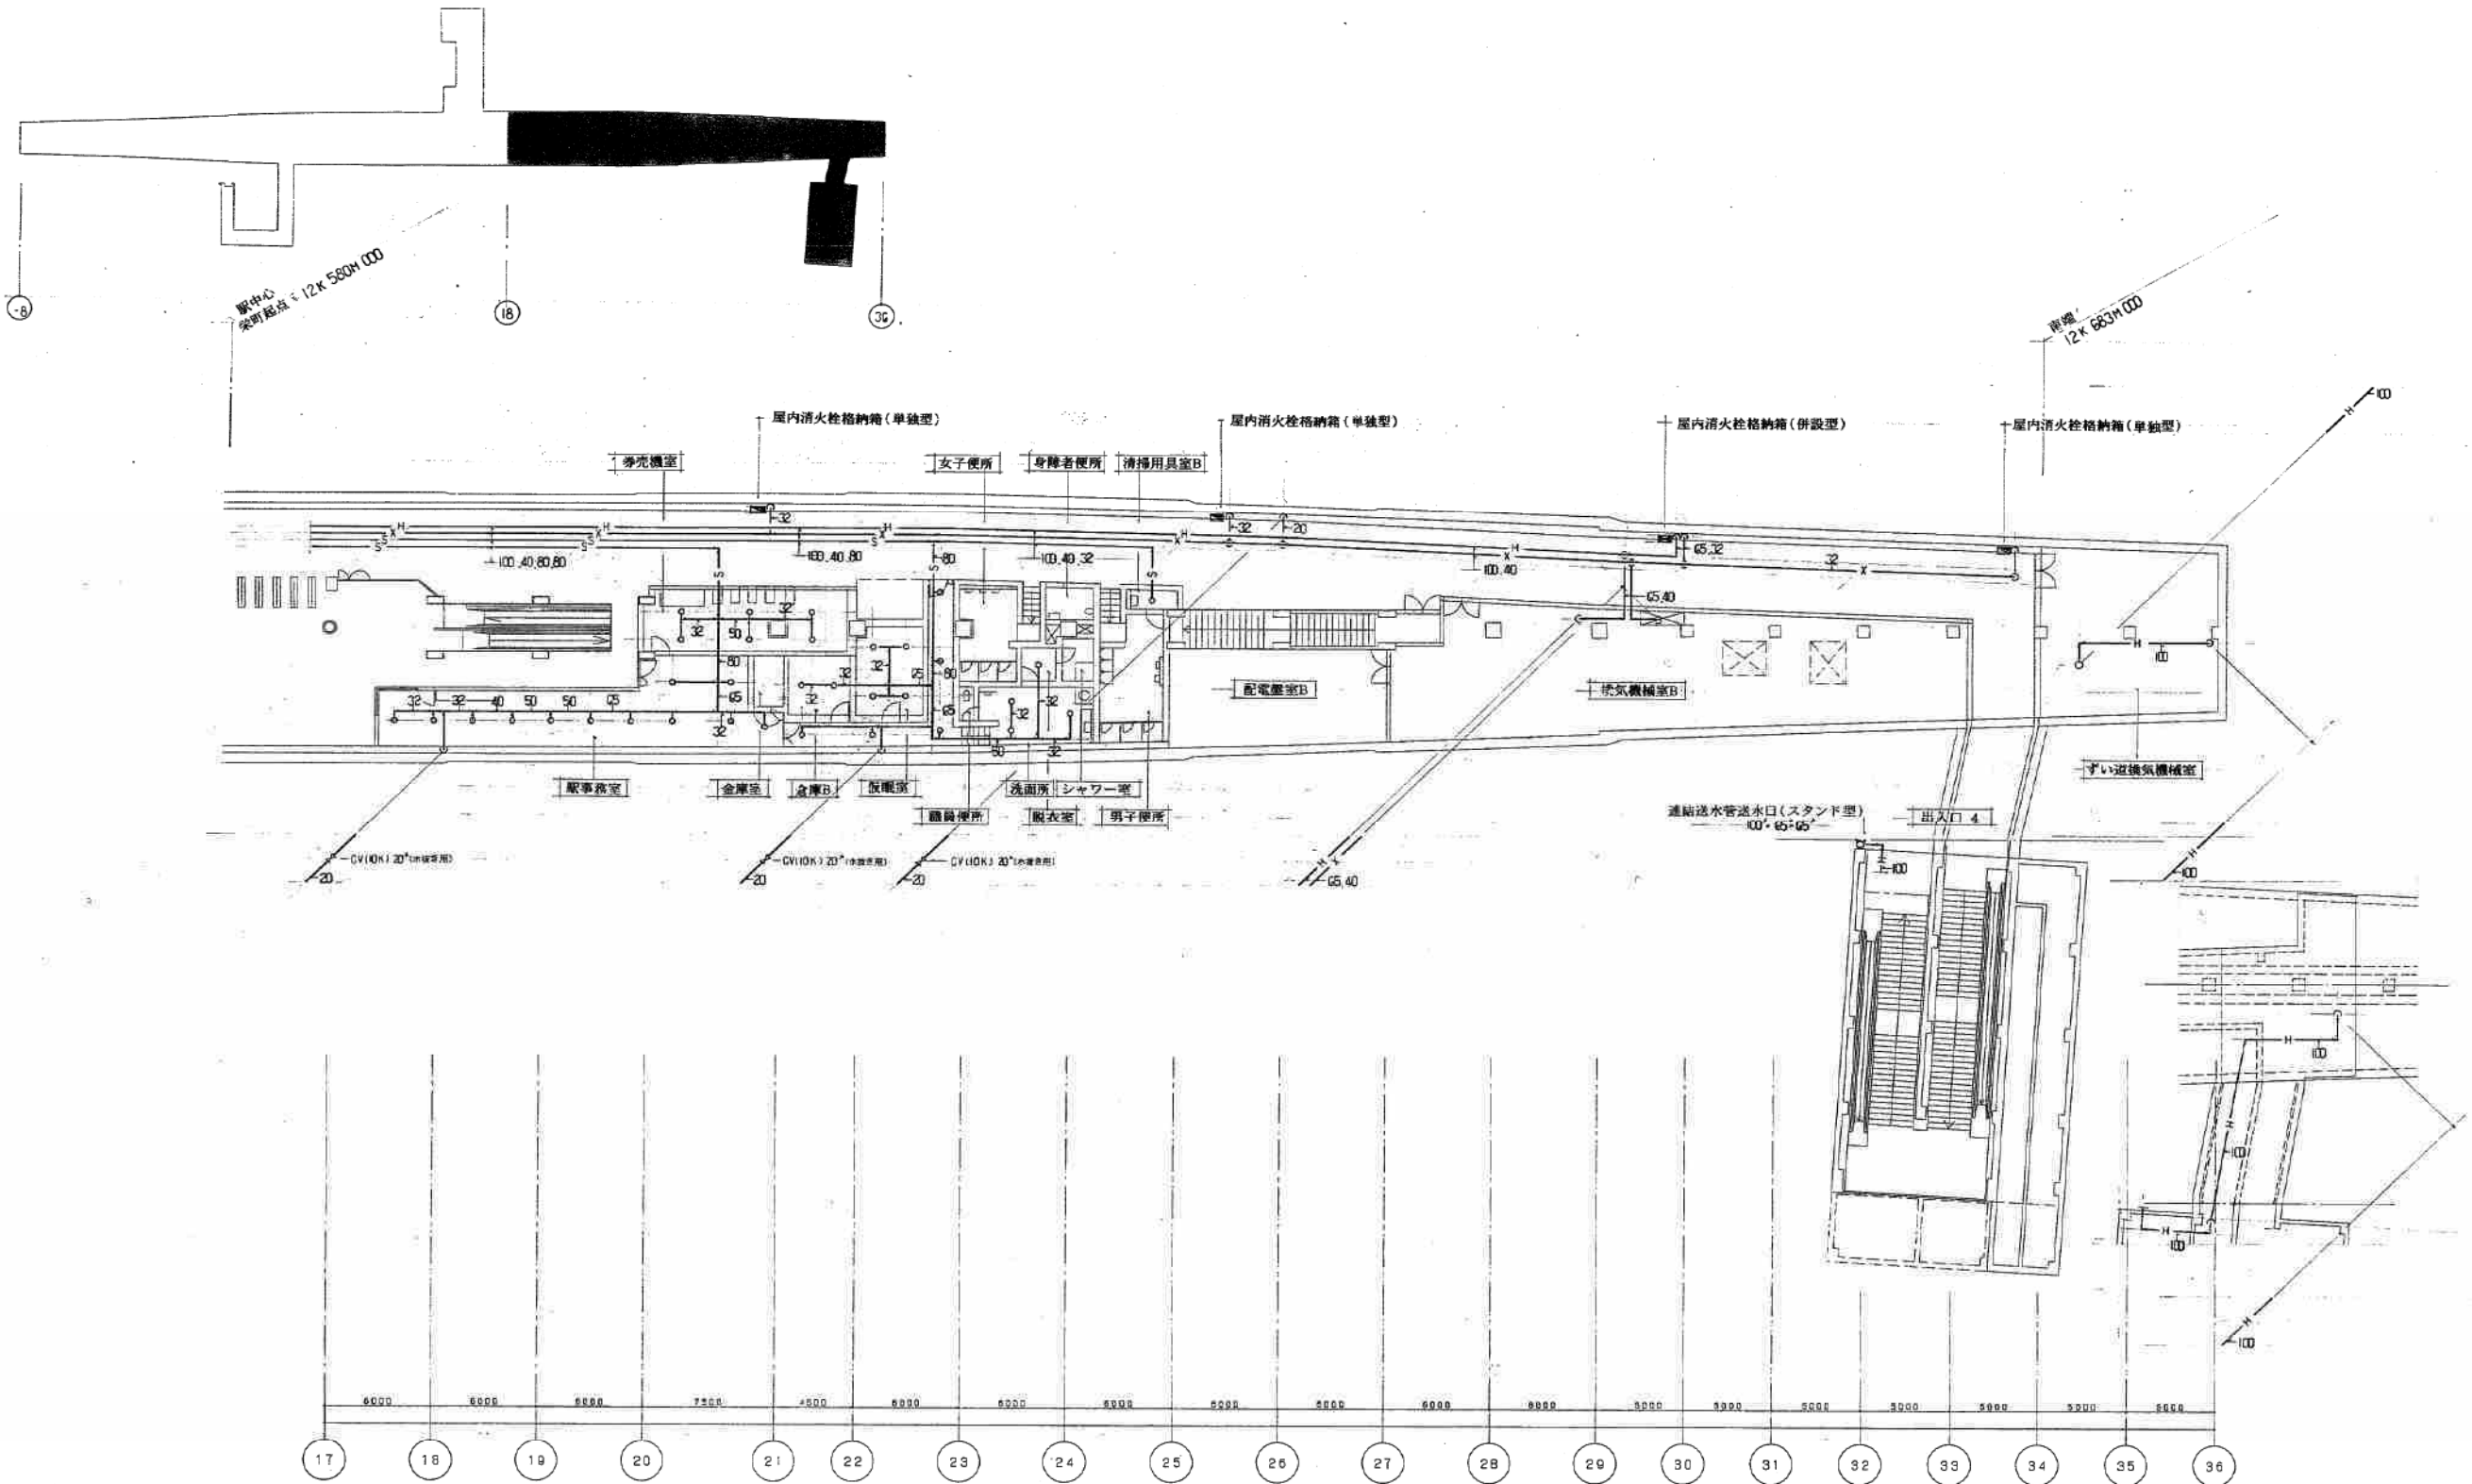


月寒中央駅

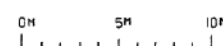

道日建・岡・山道特定共同企業体
主任監理者

施工図参照番号			
-P14~17, 19, 20, 34, S-234			
工事番号	3 設機第10号		
工事名	東豊線 月寒中央駅給排水衛生設備工事		
図面名称	地下1階消火平面図 2		
図面番号	14/25	縮尺	1:200
製図	平成6年7月5日		
監理技術者	主任技術者	現場代理人	作図
西原衛生工業所 札幌支店 Ⅱa261-3381			

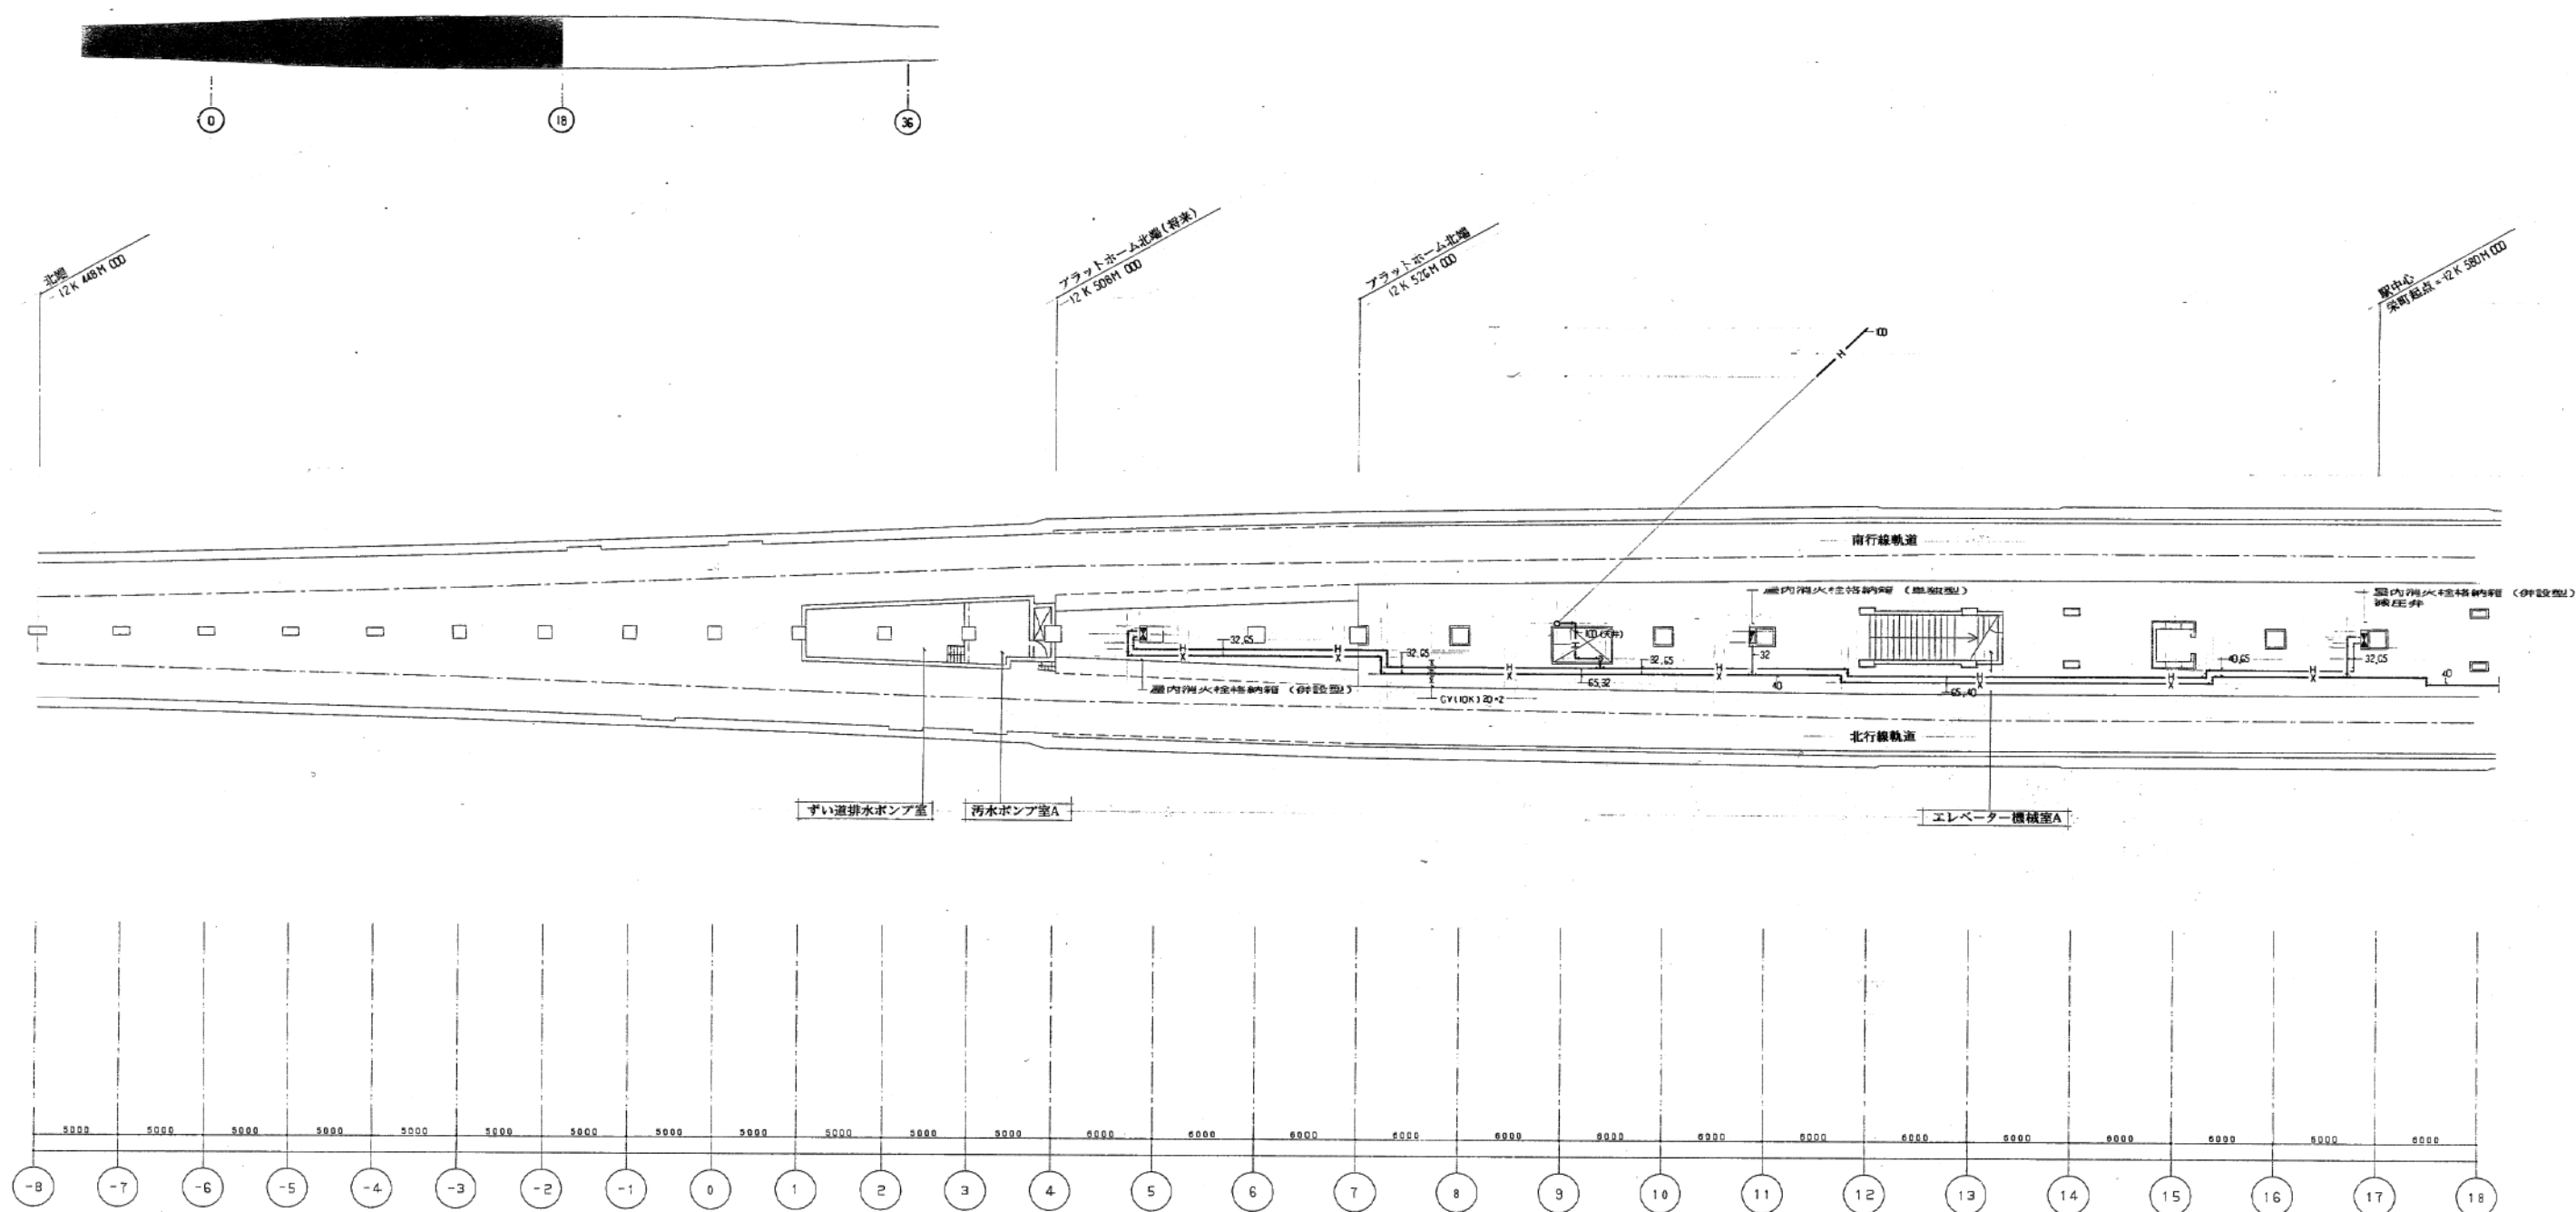


月寒中央駅

施 工 図 参 照 番 号			
P1-3			
工事番号	3 設 機 第 10 号		
工 事 名	京葉線 月寒中央駅給排水衛生設備工事		
図 面 名 称	地下2階消火平面図 1		
図 面 番 号	15 / 25	縮 尺	1:200
製 図	平成 6 年 7 月 5 日		
監理技術者	主 任 技 術 者	現場代理人	作 図
			
欄 西原衛生工業所 札幌支店 Ⅱ261-3381			

連結散水設備散水区域表


記号	系統名称
S-1	着衣機室A 系統
S-2	便 尿 室
S-3	施設詰所
S-4	事務室
S-5	清掃員詰所
S-6	取車務室
S-7	着衣機室B
S-8	自改機詰所
S-9	試験調整室

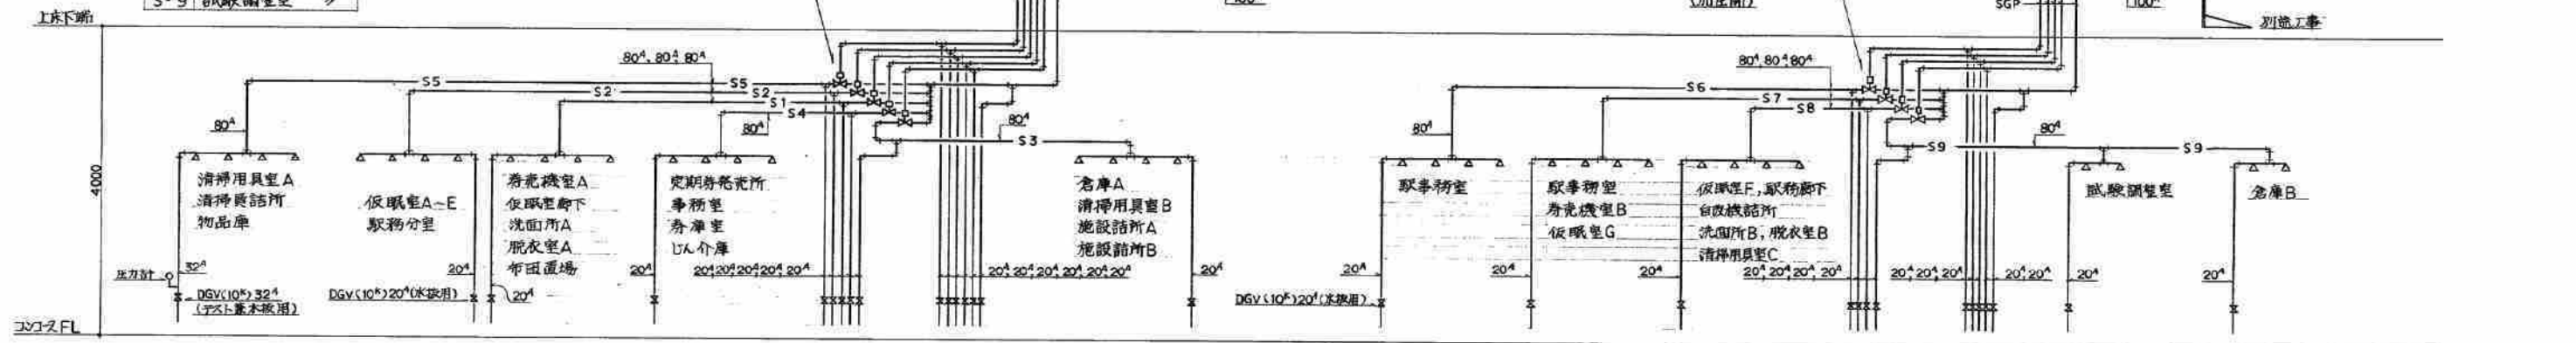

凡 例

屋内消火栓箱 (併設型)	屋内消火栓箱 (単独型)	その他 器具
消火栓箱 (壁埋込型) 800 ^W ×1500 ^H ×380 ^D 3	消火栓箱 (壁埋込型) 800 ^W ×1180 ^H ×230 ^D 1	送 水 口 2連・壁埋込型 1
〃 (〃) 810 ^W ×1530 ^H ×380 ^D 1	〃 (〃) 795 ^W ×1180 ^H ×230 ^D 7	(750 ^W ×500 ^H ×10 ^D SUS)
〃 (〃) 795 ^W ×1530 ^H ×380 ^D 3	〃 (〃) 790 ^W ×1180 ^H ×230 ^D 1	
消防用器具バルブ 壁式回転バルブ 65 ^W ×90 ^H 1	〃 (〃) 750 ^W ×1150 ^H ×250 ^D 3	散 水 ヘッド 即鎖型 72℃ (ZN72B) 150
消火栓バルブ 〃 〃 25 ^W ×90 ^H 1	〃 (〃) 750 ^W ×1150 ^H ×230 ^D 2	〃 (MFJ72) 15
ホース 帆布ホース 65 ^W ×20m 2	消火栓バルブ 壁式回転バルブ 25 ^W ×90 ^H 1	
〃 帆布ホース 25 ^W ×20m 1	ホース 帆布ホース 25 ^W ×20m 1	
ノズル 65 ^W ×噴霧付 1	ノズル (両用付) 25 ^W ×8 ^D 1	
〃 (両用付) 25 ^W ×8 ^D 1	ホース リール 1	
ホースラック 65 ^W ×25 ^H 1	ハイドラテター (減圧付) 25 ^W 1	
ホースリール 1	計 14組	
ハイドラテター (減圧付) 25 ^W 1		
計 7組		

連結散水設備系統図

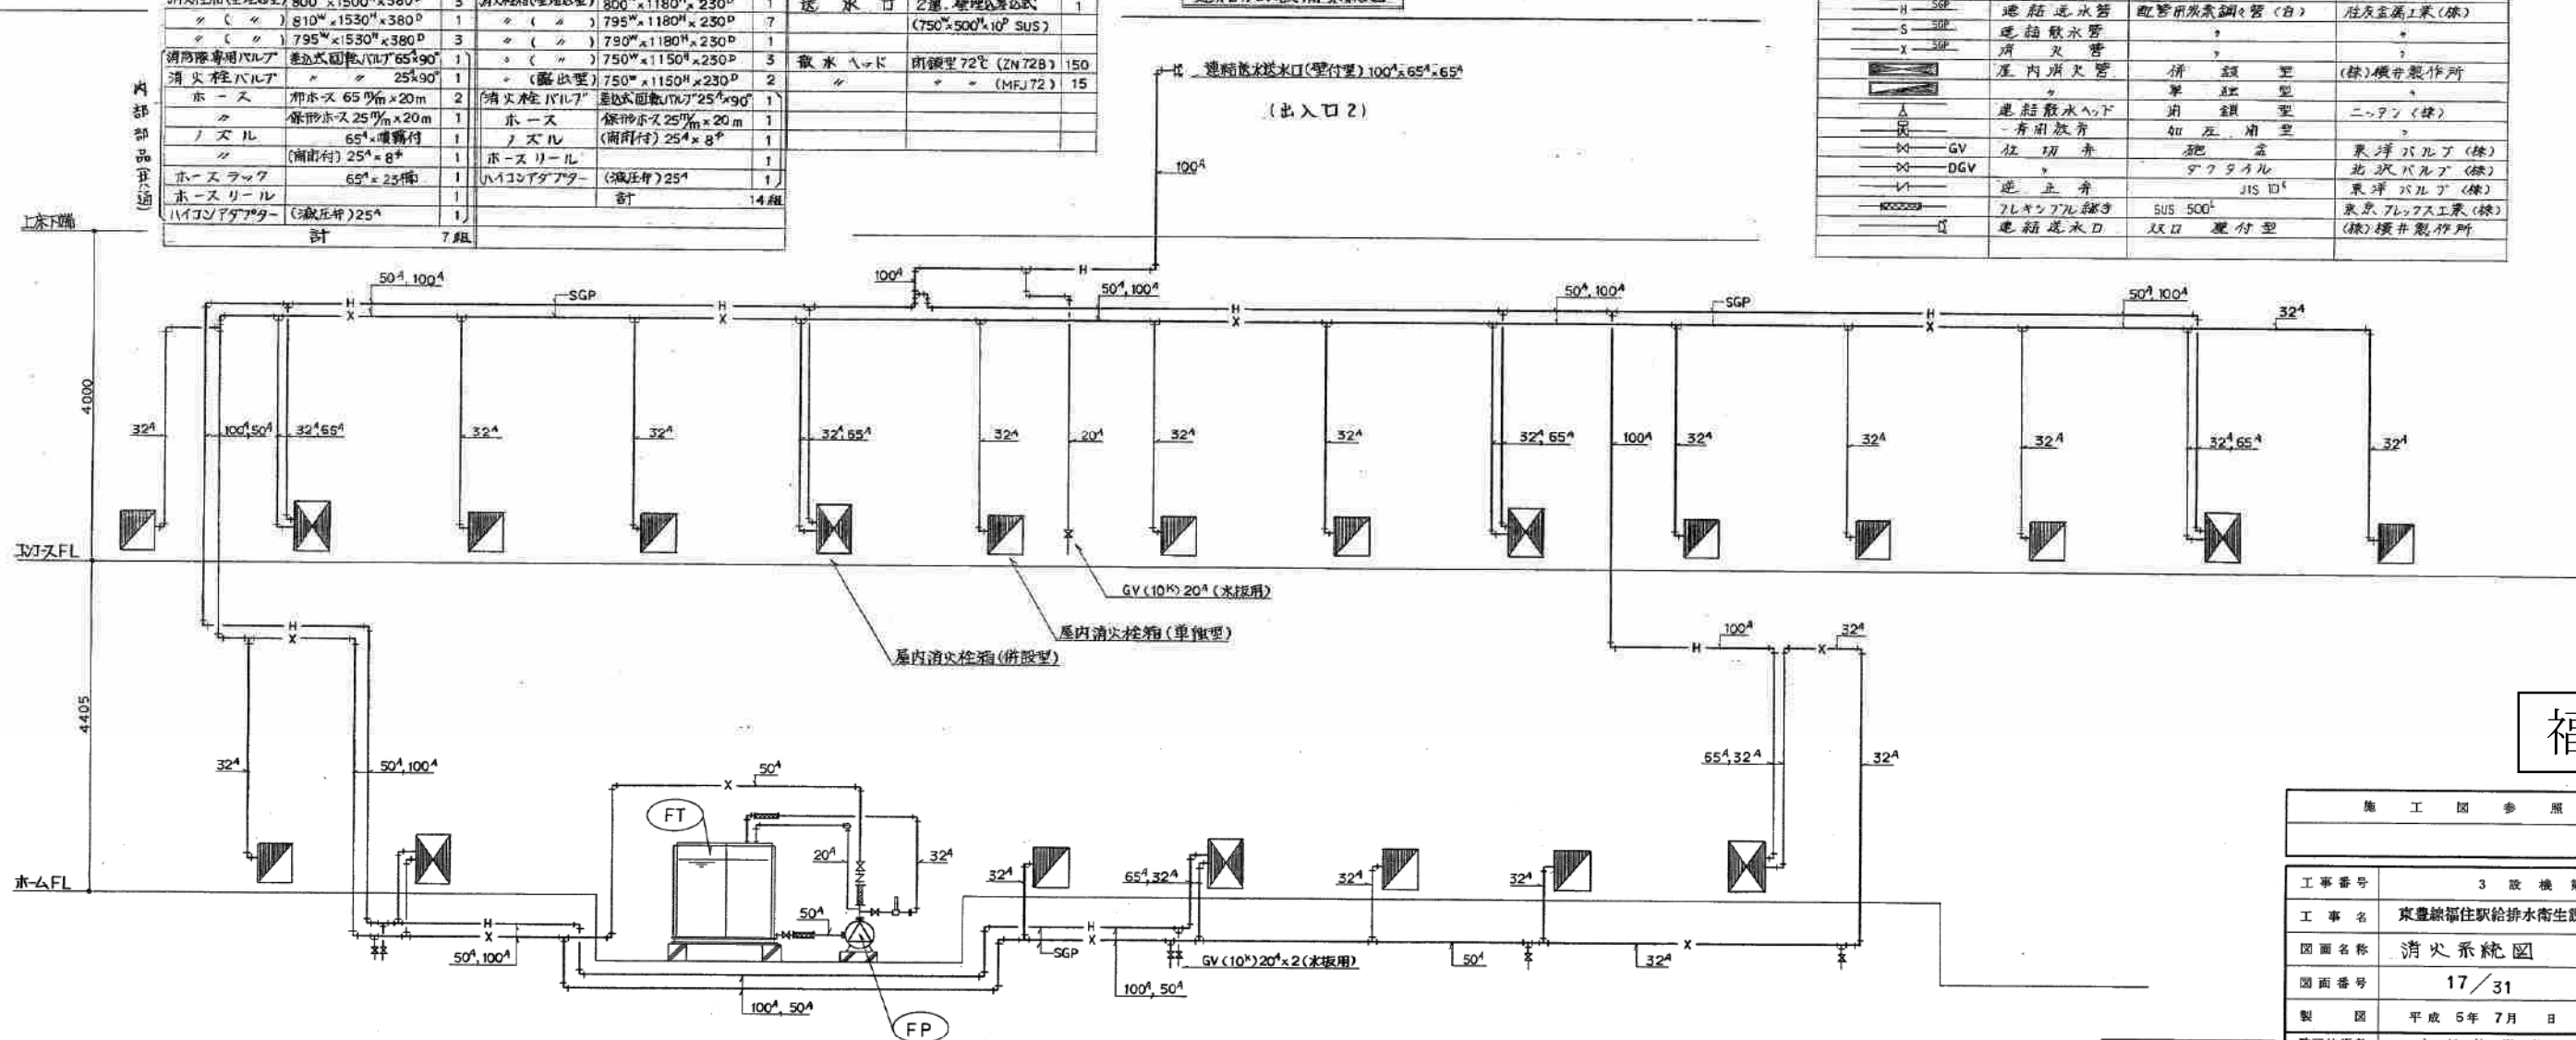

(注) 屋内消火栓は全減圧弁付とする。

屋内消火栓・連結送水管 系統図


凡 例



記号	名称	備 考	メーカー
H	連結送水管	配管用炭素鋼管 (白)	住友金属工業 (株)
S	連結散水管	〃	〃
X	消火栓	〃	〃
	屋内消火栓	併設型	(株)横井製作所
	単独型	〃	〃
	連結散水ヘッド	用鎖型	ニッポン (株)
	消火栓	40 圧 用 型	〃
GV	仕切弁	銅 金	東洋バルブ (株)
DGV	〃	ステンレス	北沢バルブ (株)
止弁	〃	JIS 10 ⁵	東洋バルブ (株)
フライングバルブ	SUS 500 ⁵	〃	東京フレックス工業 (株)
連結送水口	XX 口 壁付型	〃	(株)横井製作所

福住駅


施 工 図 参 照 番 号

工事番号	3 設 換 第 11 号
工 事 名	東武線福住駅給排水衛生設備工事
図面名称	消火系統図
図面番号	17 / 31
製 図	平成 5 年 7 月 日
監理技術者	主任技 術 者
現場代理人	作 園
東和・旭特定共同企業体	東和設備工業株式会社
電話	756-0982番

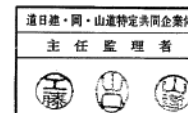

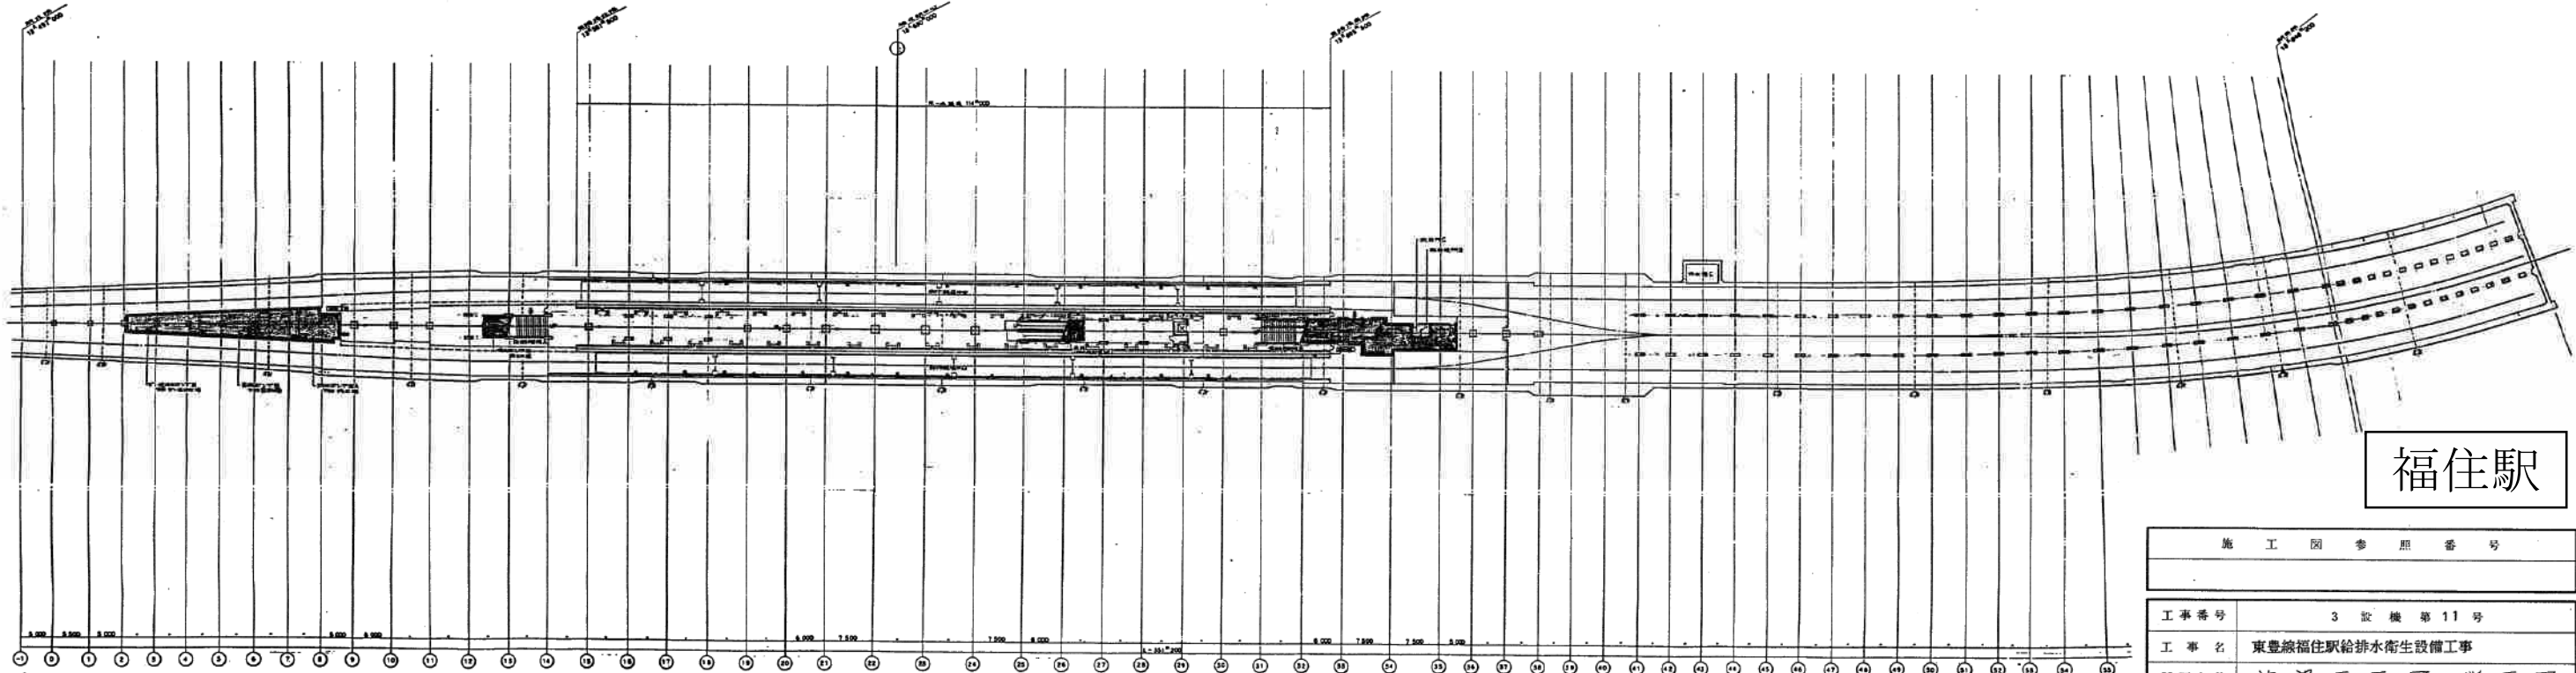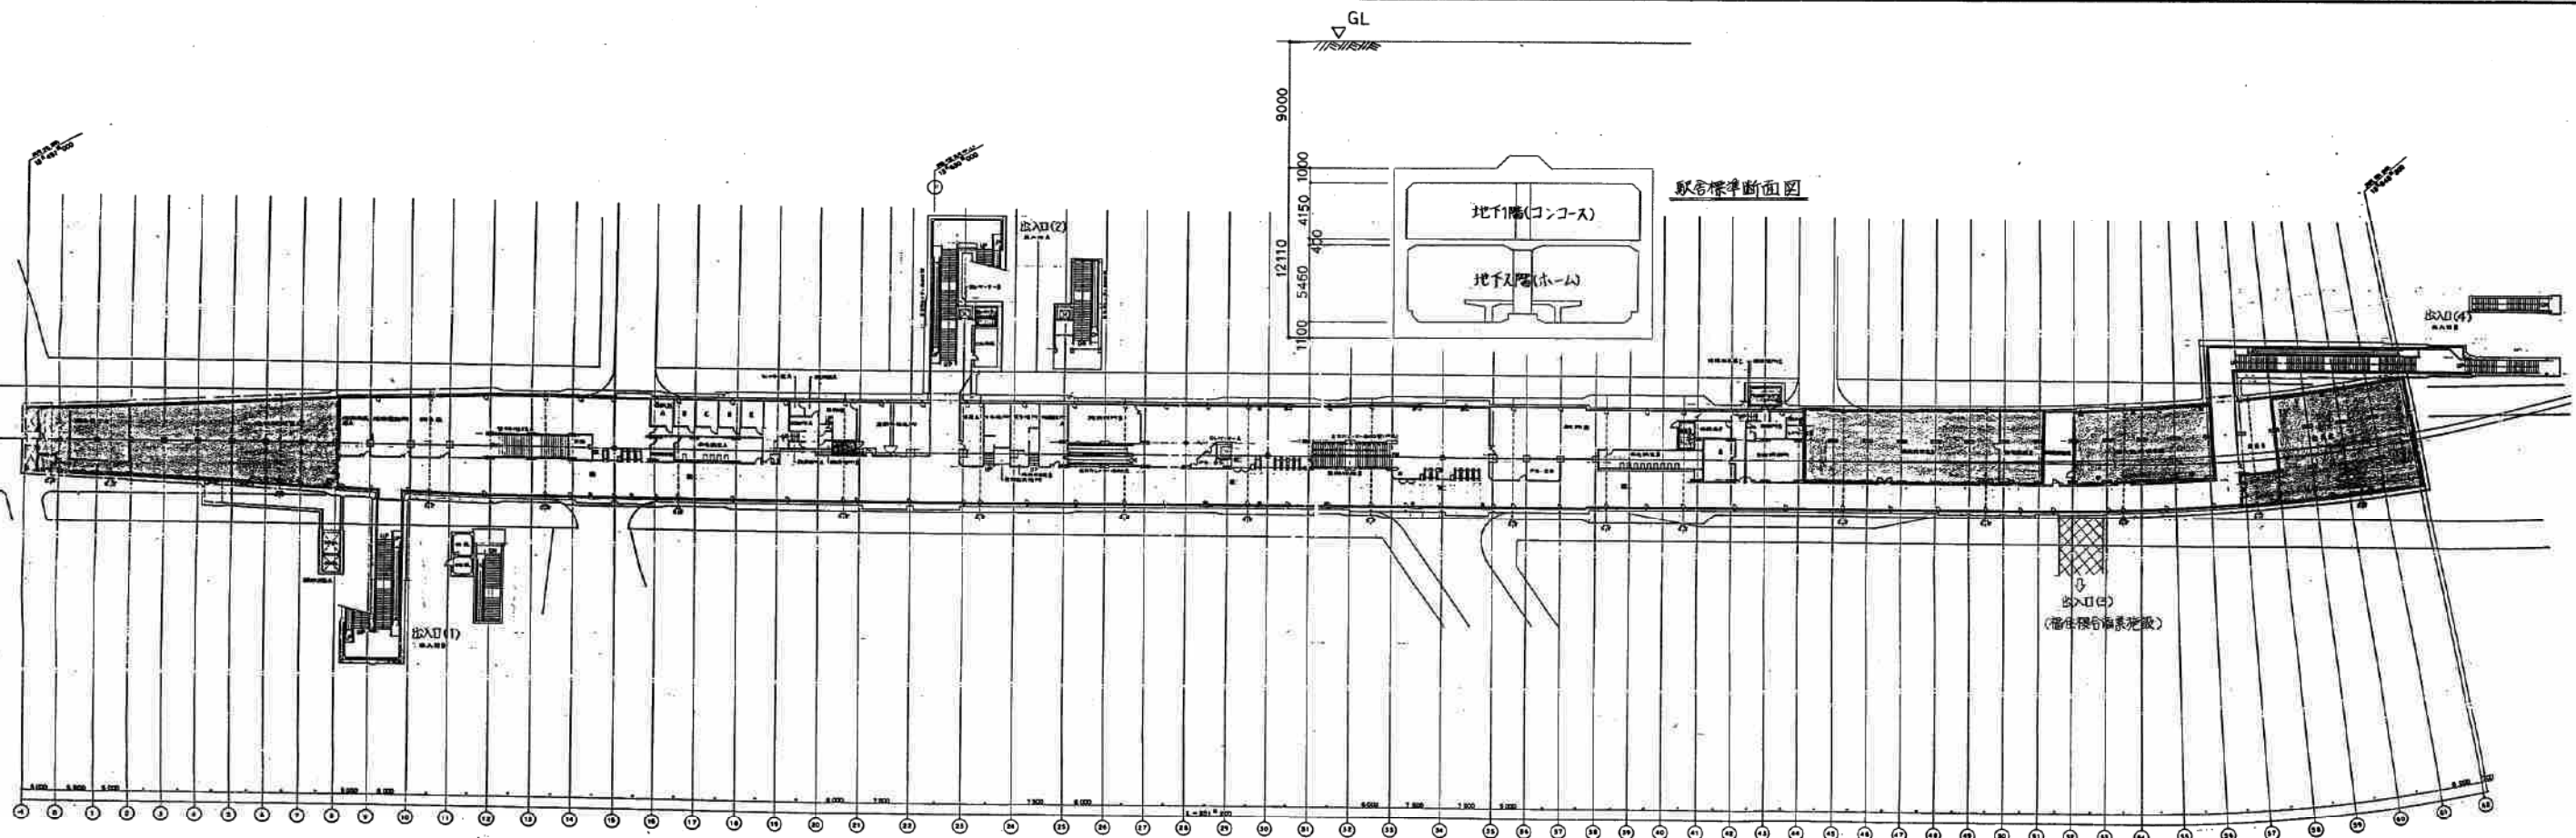


施設平面図 1/500

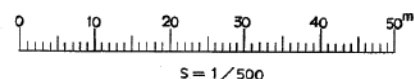


防火区画を示す。


福住駅

施工図参照番号	
工事番号	3 設機第11号
工事名	東豊線福住駅給排水衛生設備工事
図面名称	施設平面図・断面図
図面番号	4/31
縮尺	1/500
製図	平成6年7月日
監理技術者	主任技術者
現場代理人	作 園
東和・旭特定共同企業体 東和設備工業株式会社	
電話756-0982番	

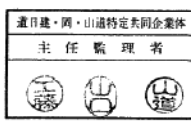


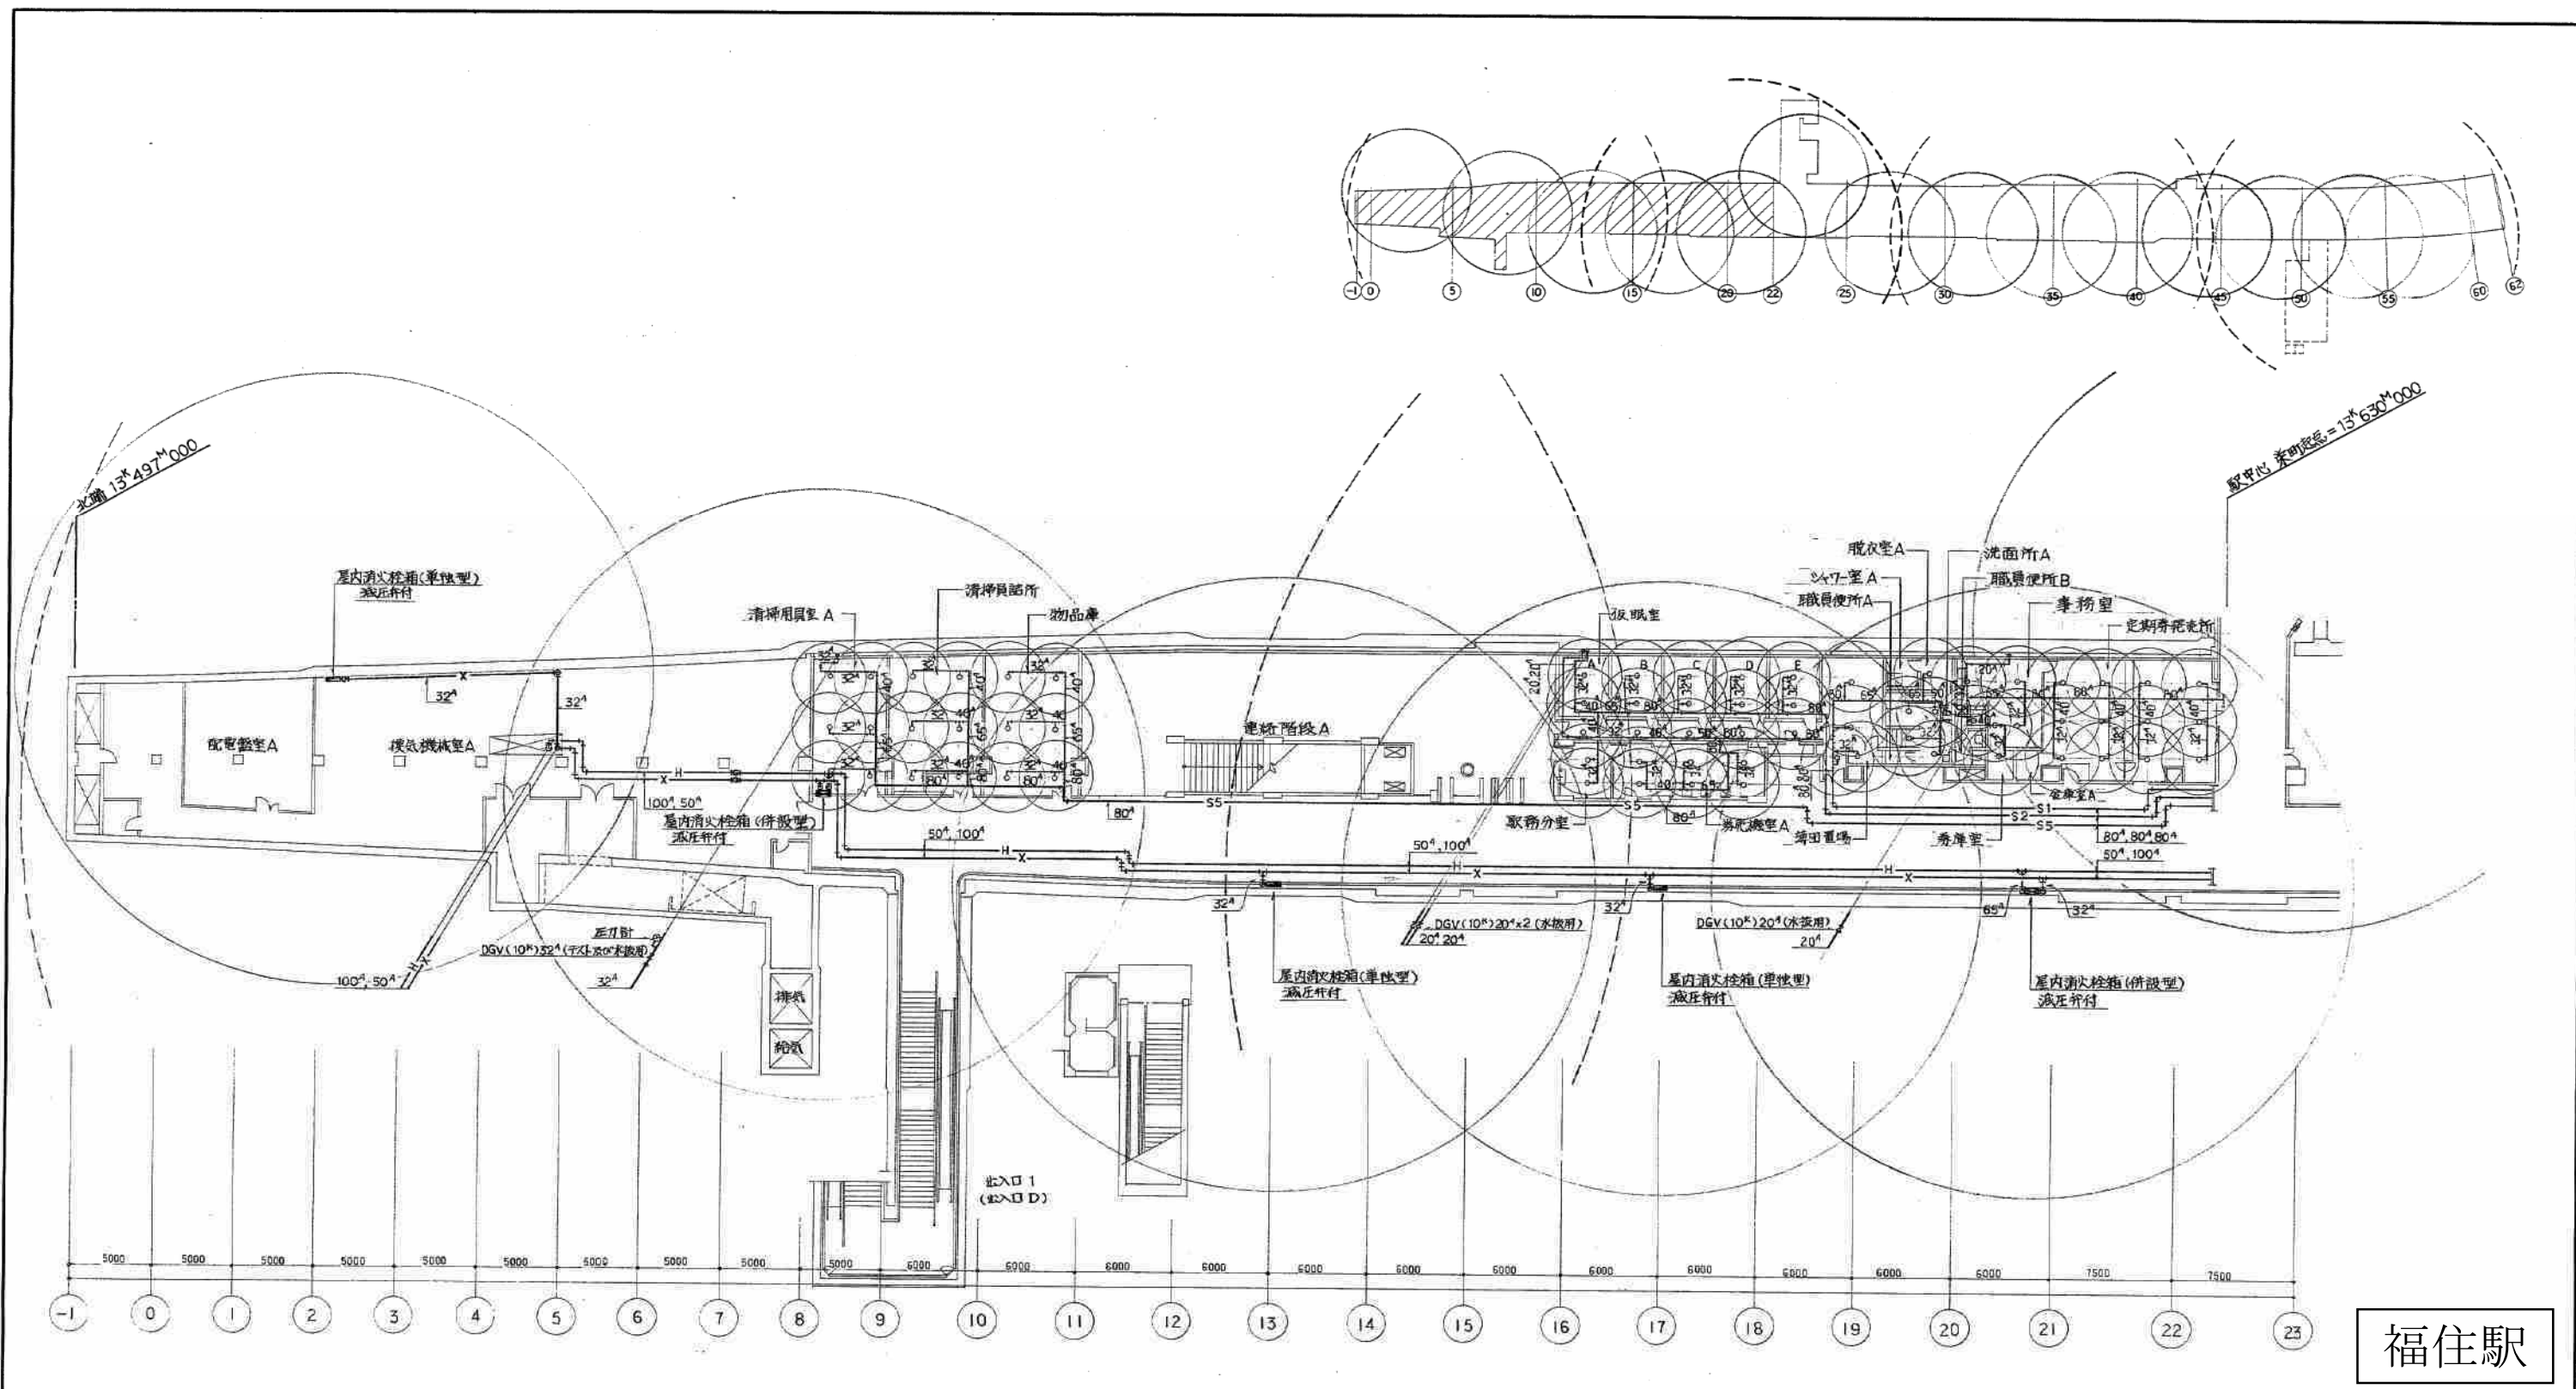


福住駅

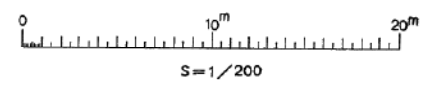


施工図参照番号	
18・20・23・25・26・27・28・29・30・66・67・68	
工事番号	3 設機第11号
工事名	東豊線福住駅給排水衛生設備工事
図面名称	地下1階消火平面図-1
図面番号	18/31
縮尺	1/200
製図	平成6年7月日
監理技術者	主任技術者
現場代理人	作園
東和・旭特定共同企業体	
東和設備工業株式会社 電話756-0982番	

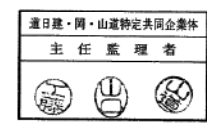

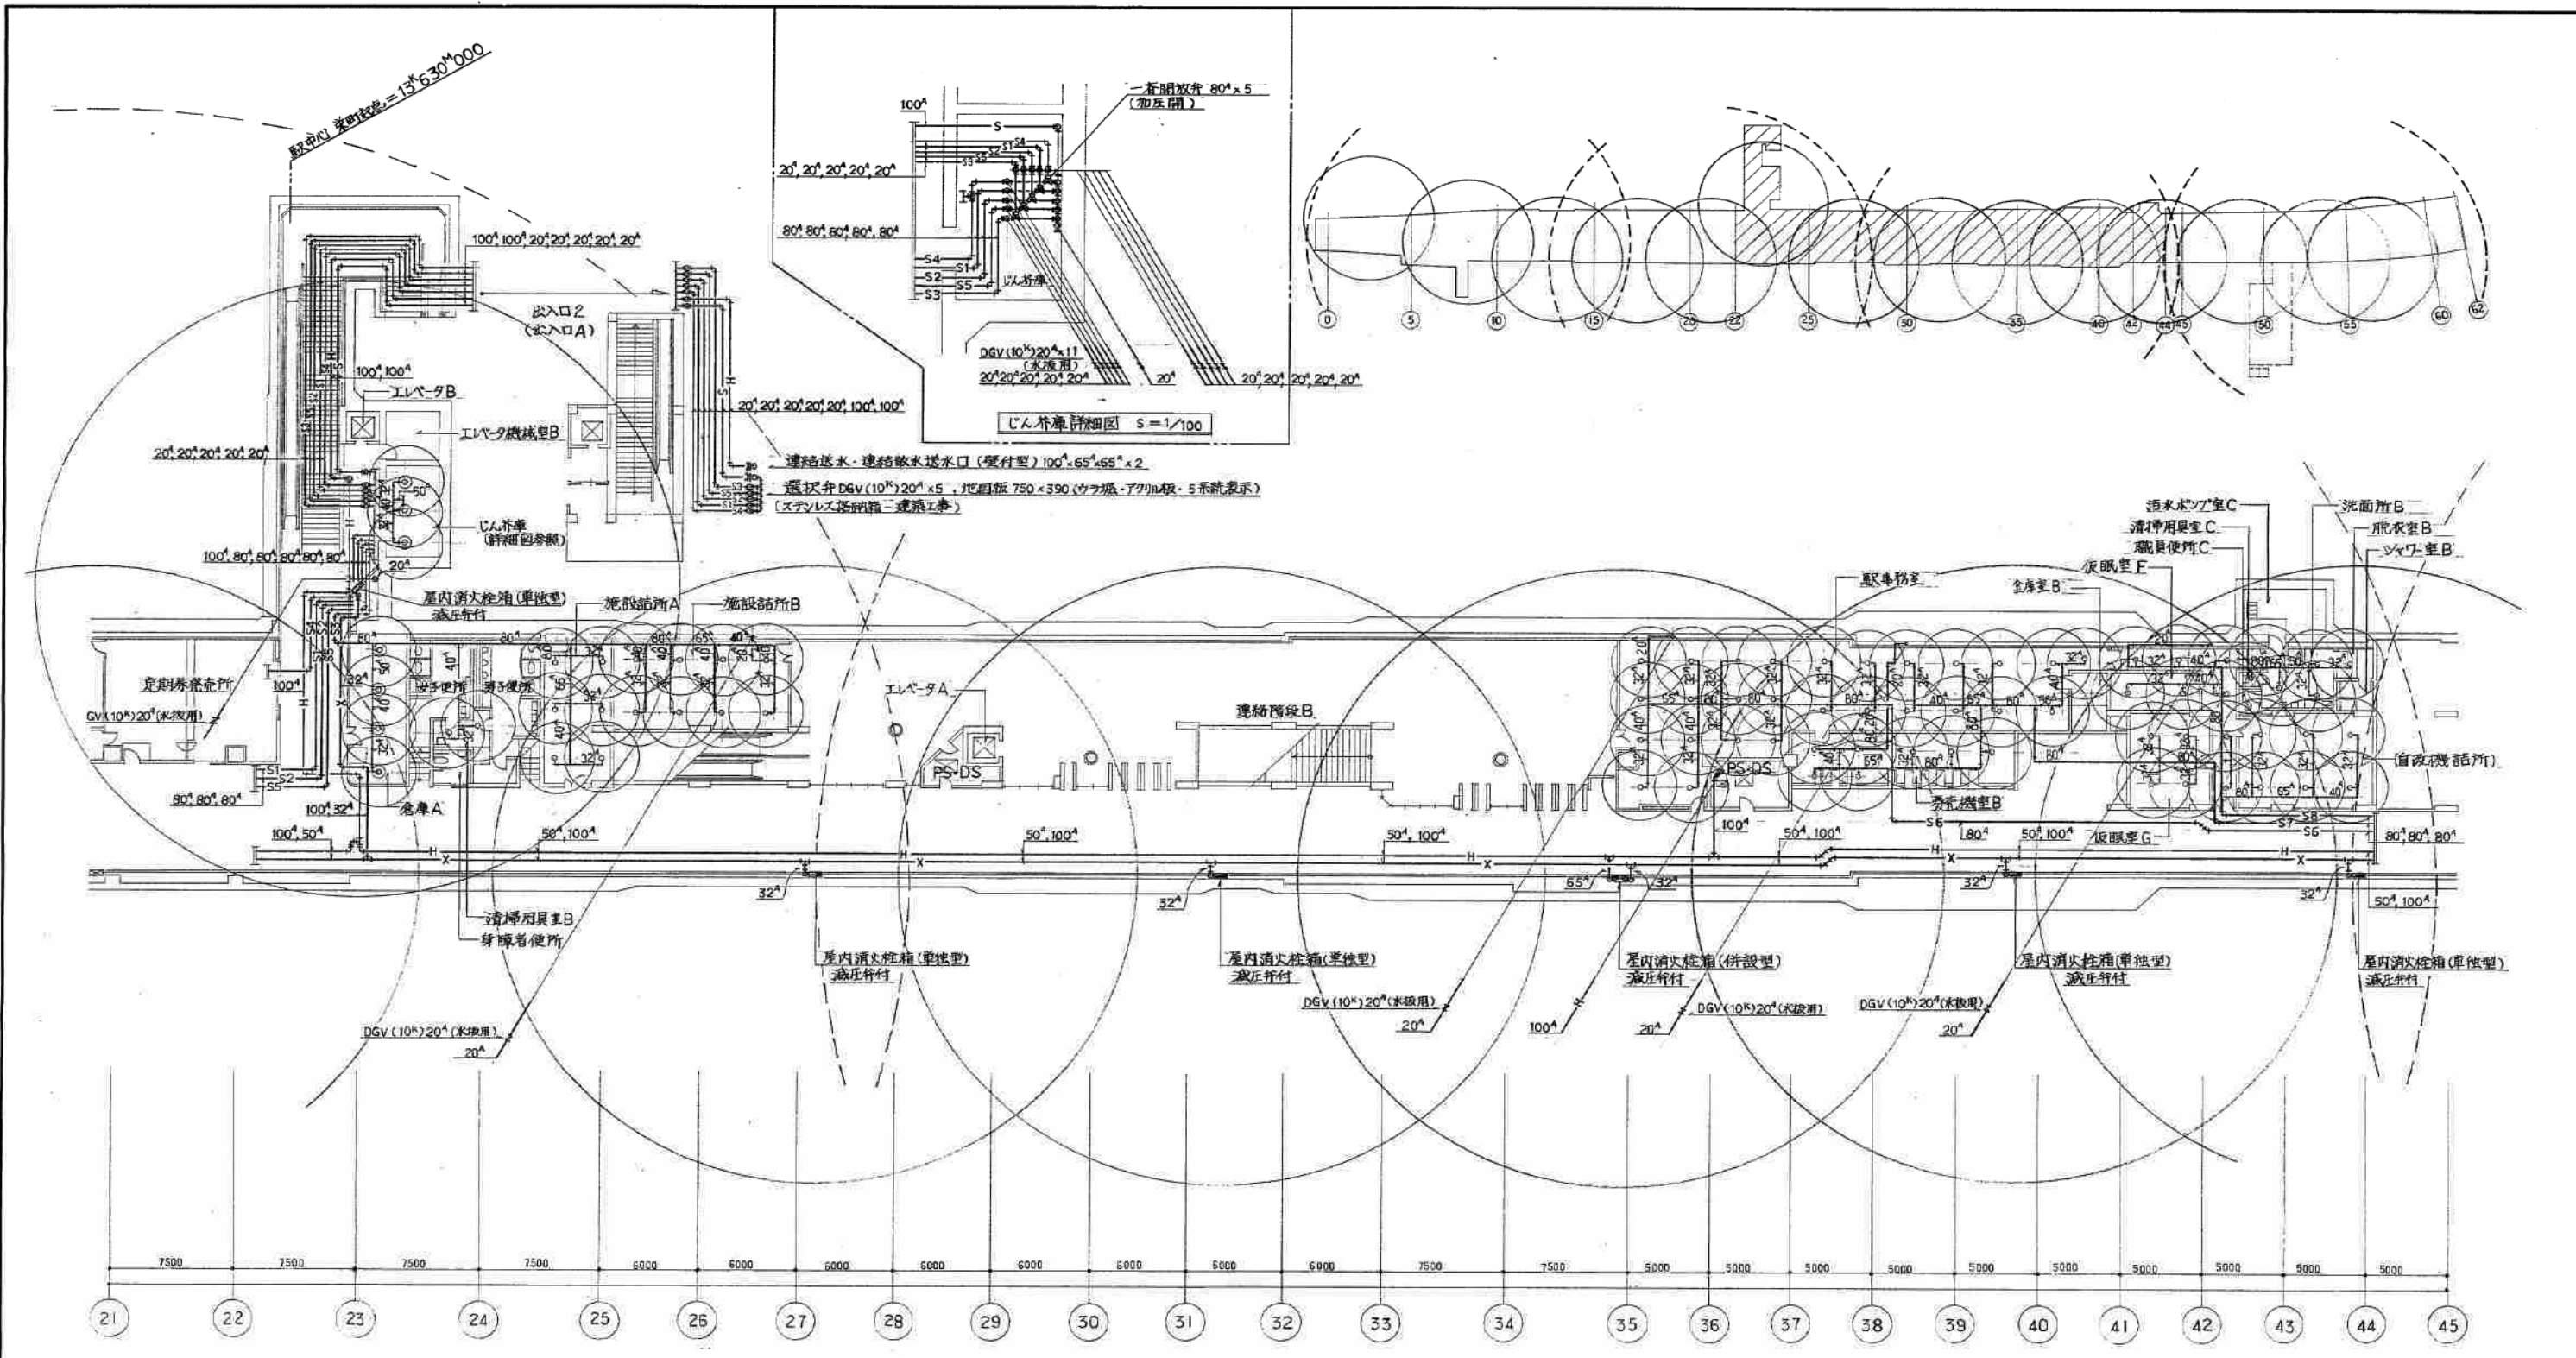


福住駅


施工図参照番号	
18・19・21・30・31・32・33・34・35・40・41・43・68・69・70・71	
工事番号	3 設機第11号
工事名	東豊線福住駅給排水衛生設備工事
図面名称	地下1階消火平面図-2
図面番号	19/31
製図	平成6年7月日
監理技術者	主任技術者
現場代理人	作図
東和・旭特定共同企業体 東和設備工業株式会社 電話756-0883番	

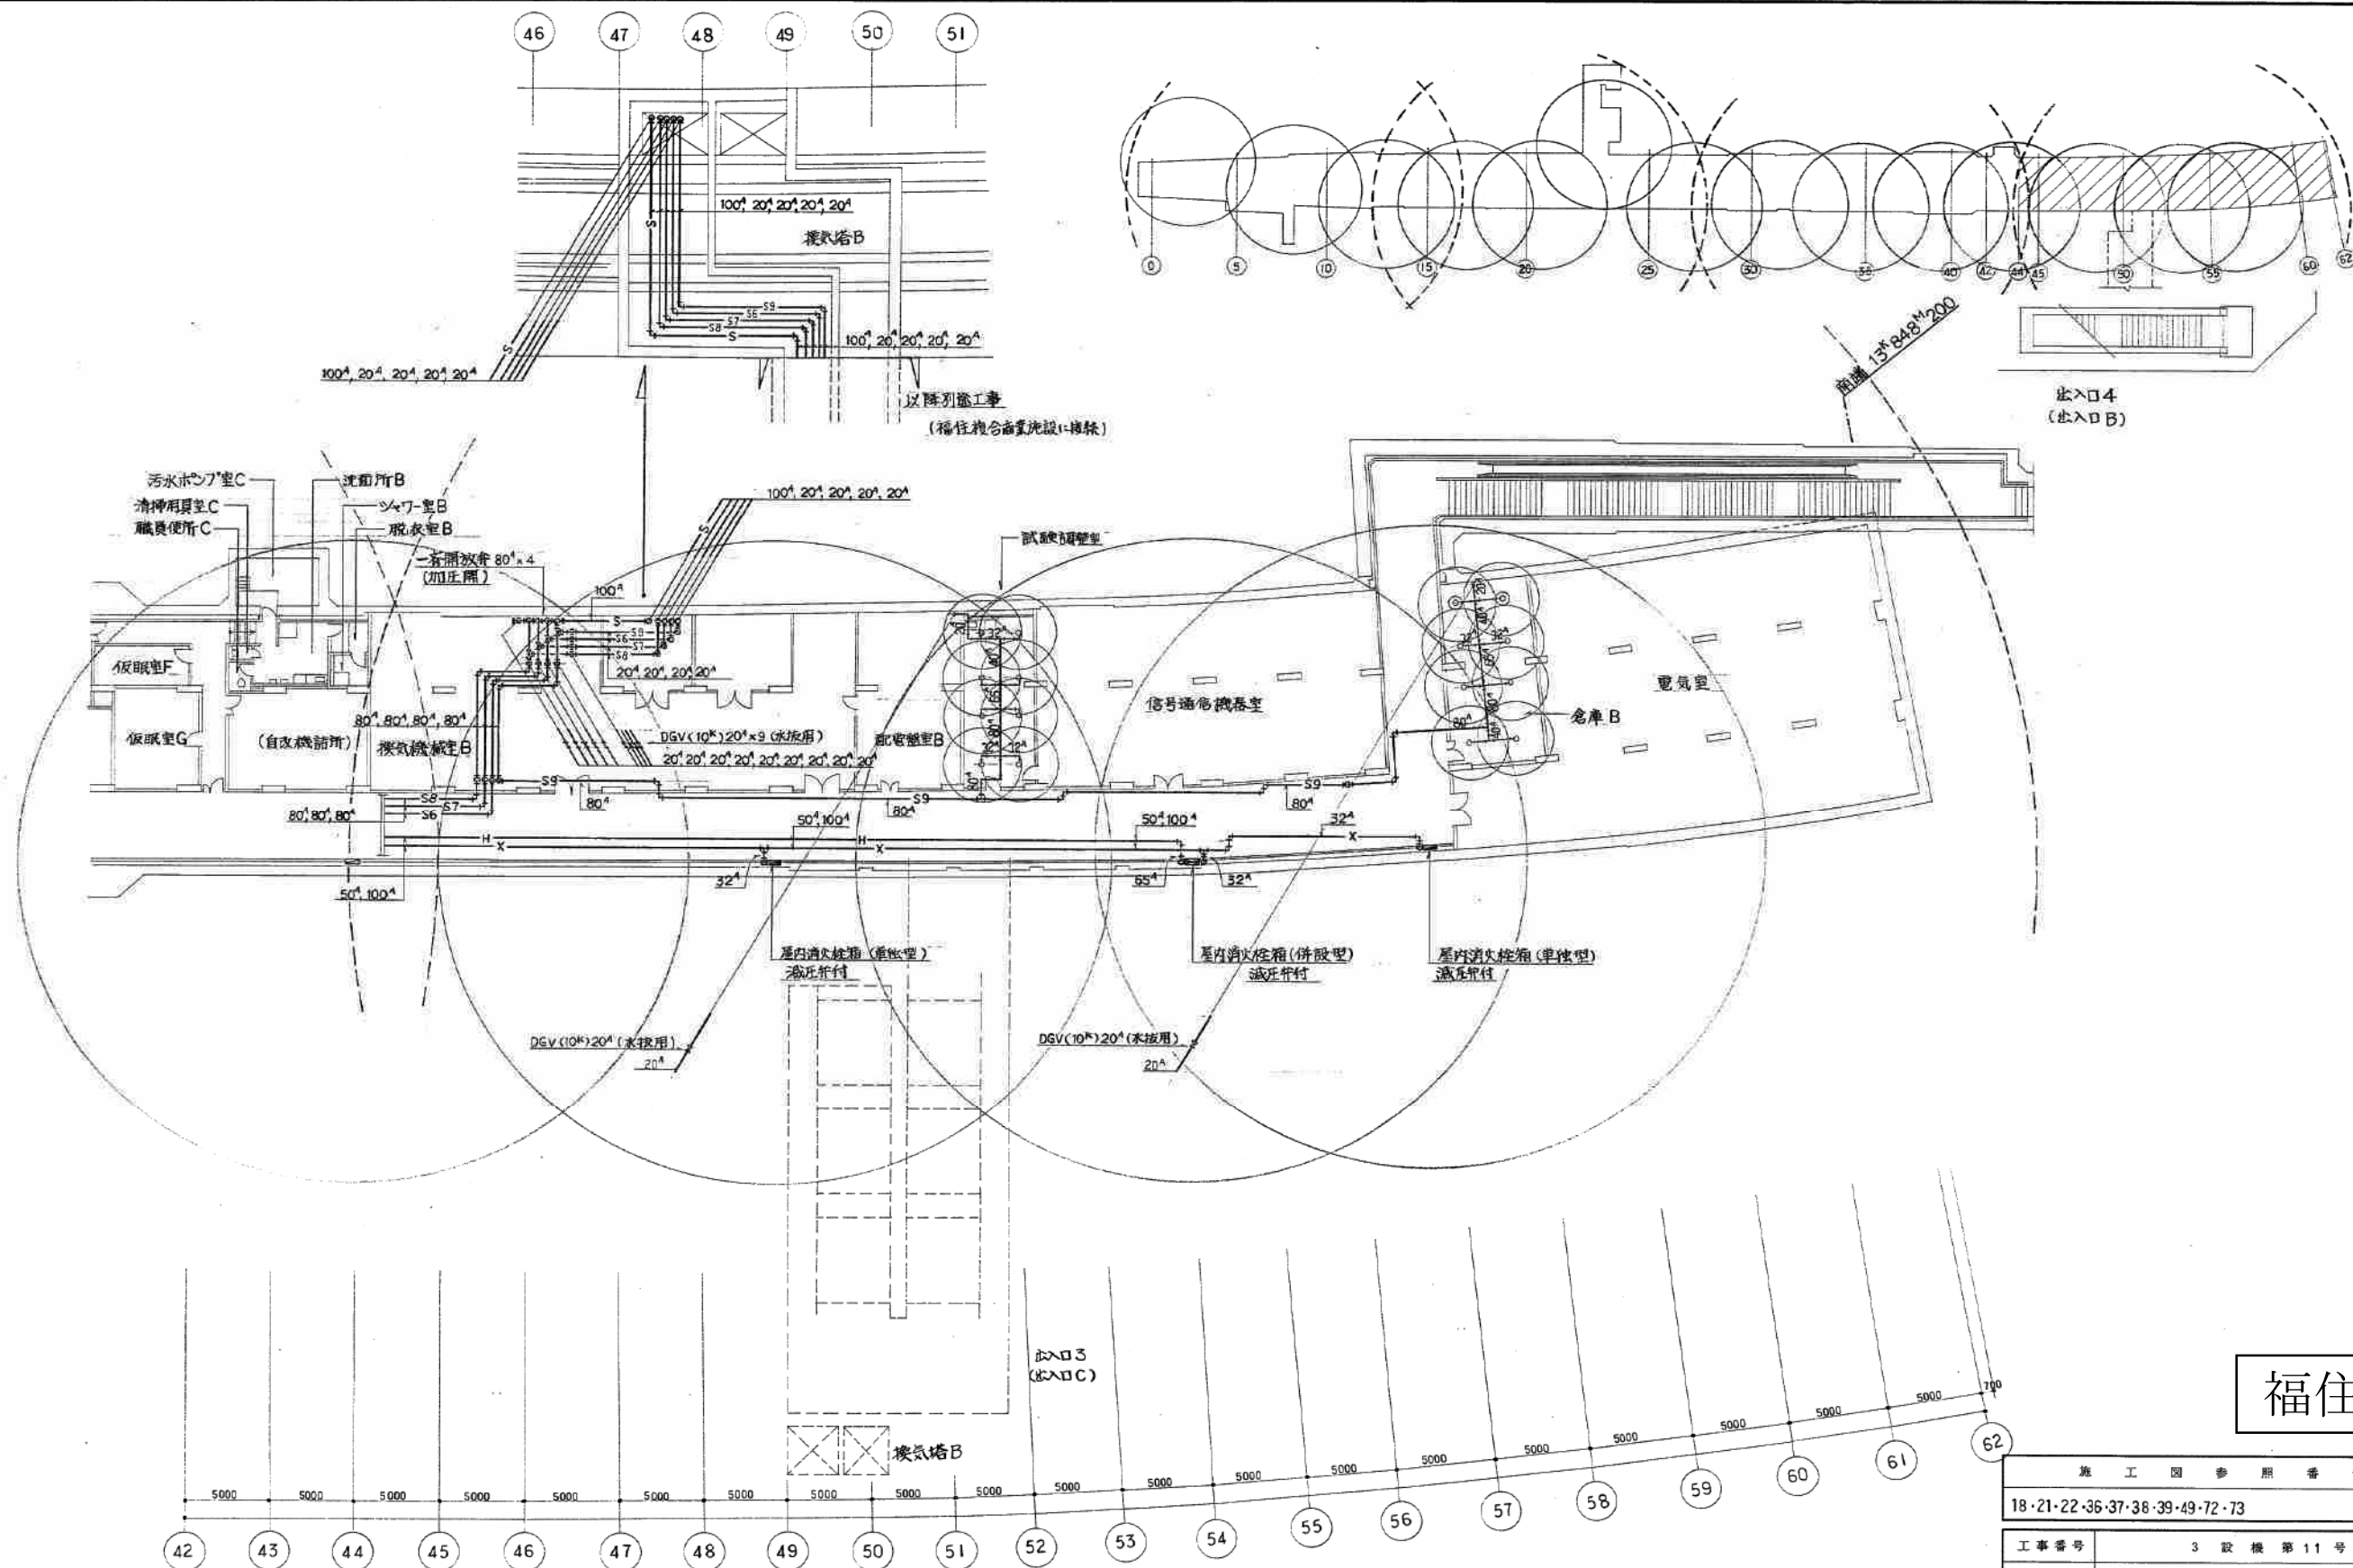


福住駅

施 工 図 参 照 番 号			
18・21・22・36・37・38・39・49・72・73			
工事番号	3 設 機 第 11 号		
工 事 名	東豊線福住駅給排水衛生設備工事		
図面名称	地下1階消火平面図-3		
図面番号	20/31	縮 尺	1/200
製 図	平成 6 年 7 月 日		
監理技術者	主 任 技 術 者	現場代理人	作 図
東和・旭特定共同企業体			
電和設備工業株式会社			
		電話756-0982番	

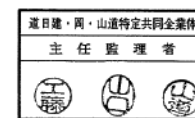


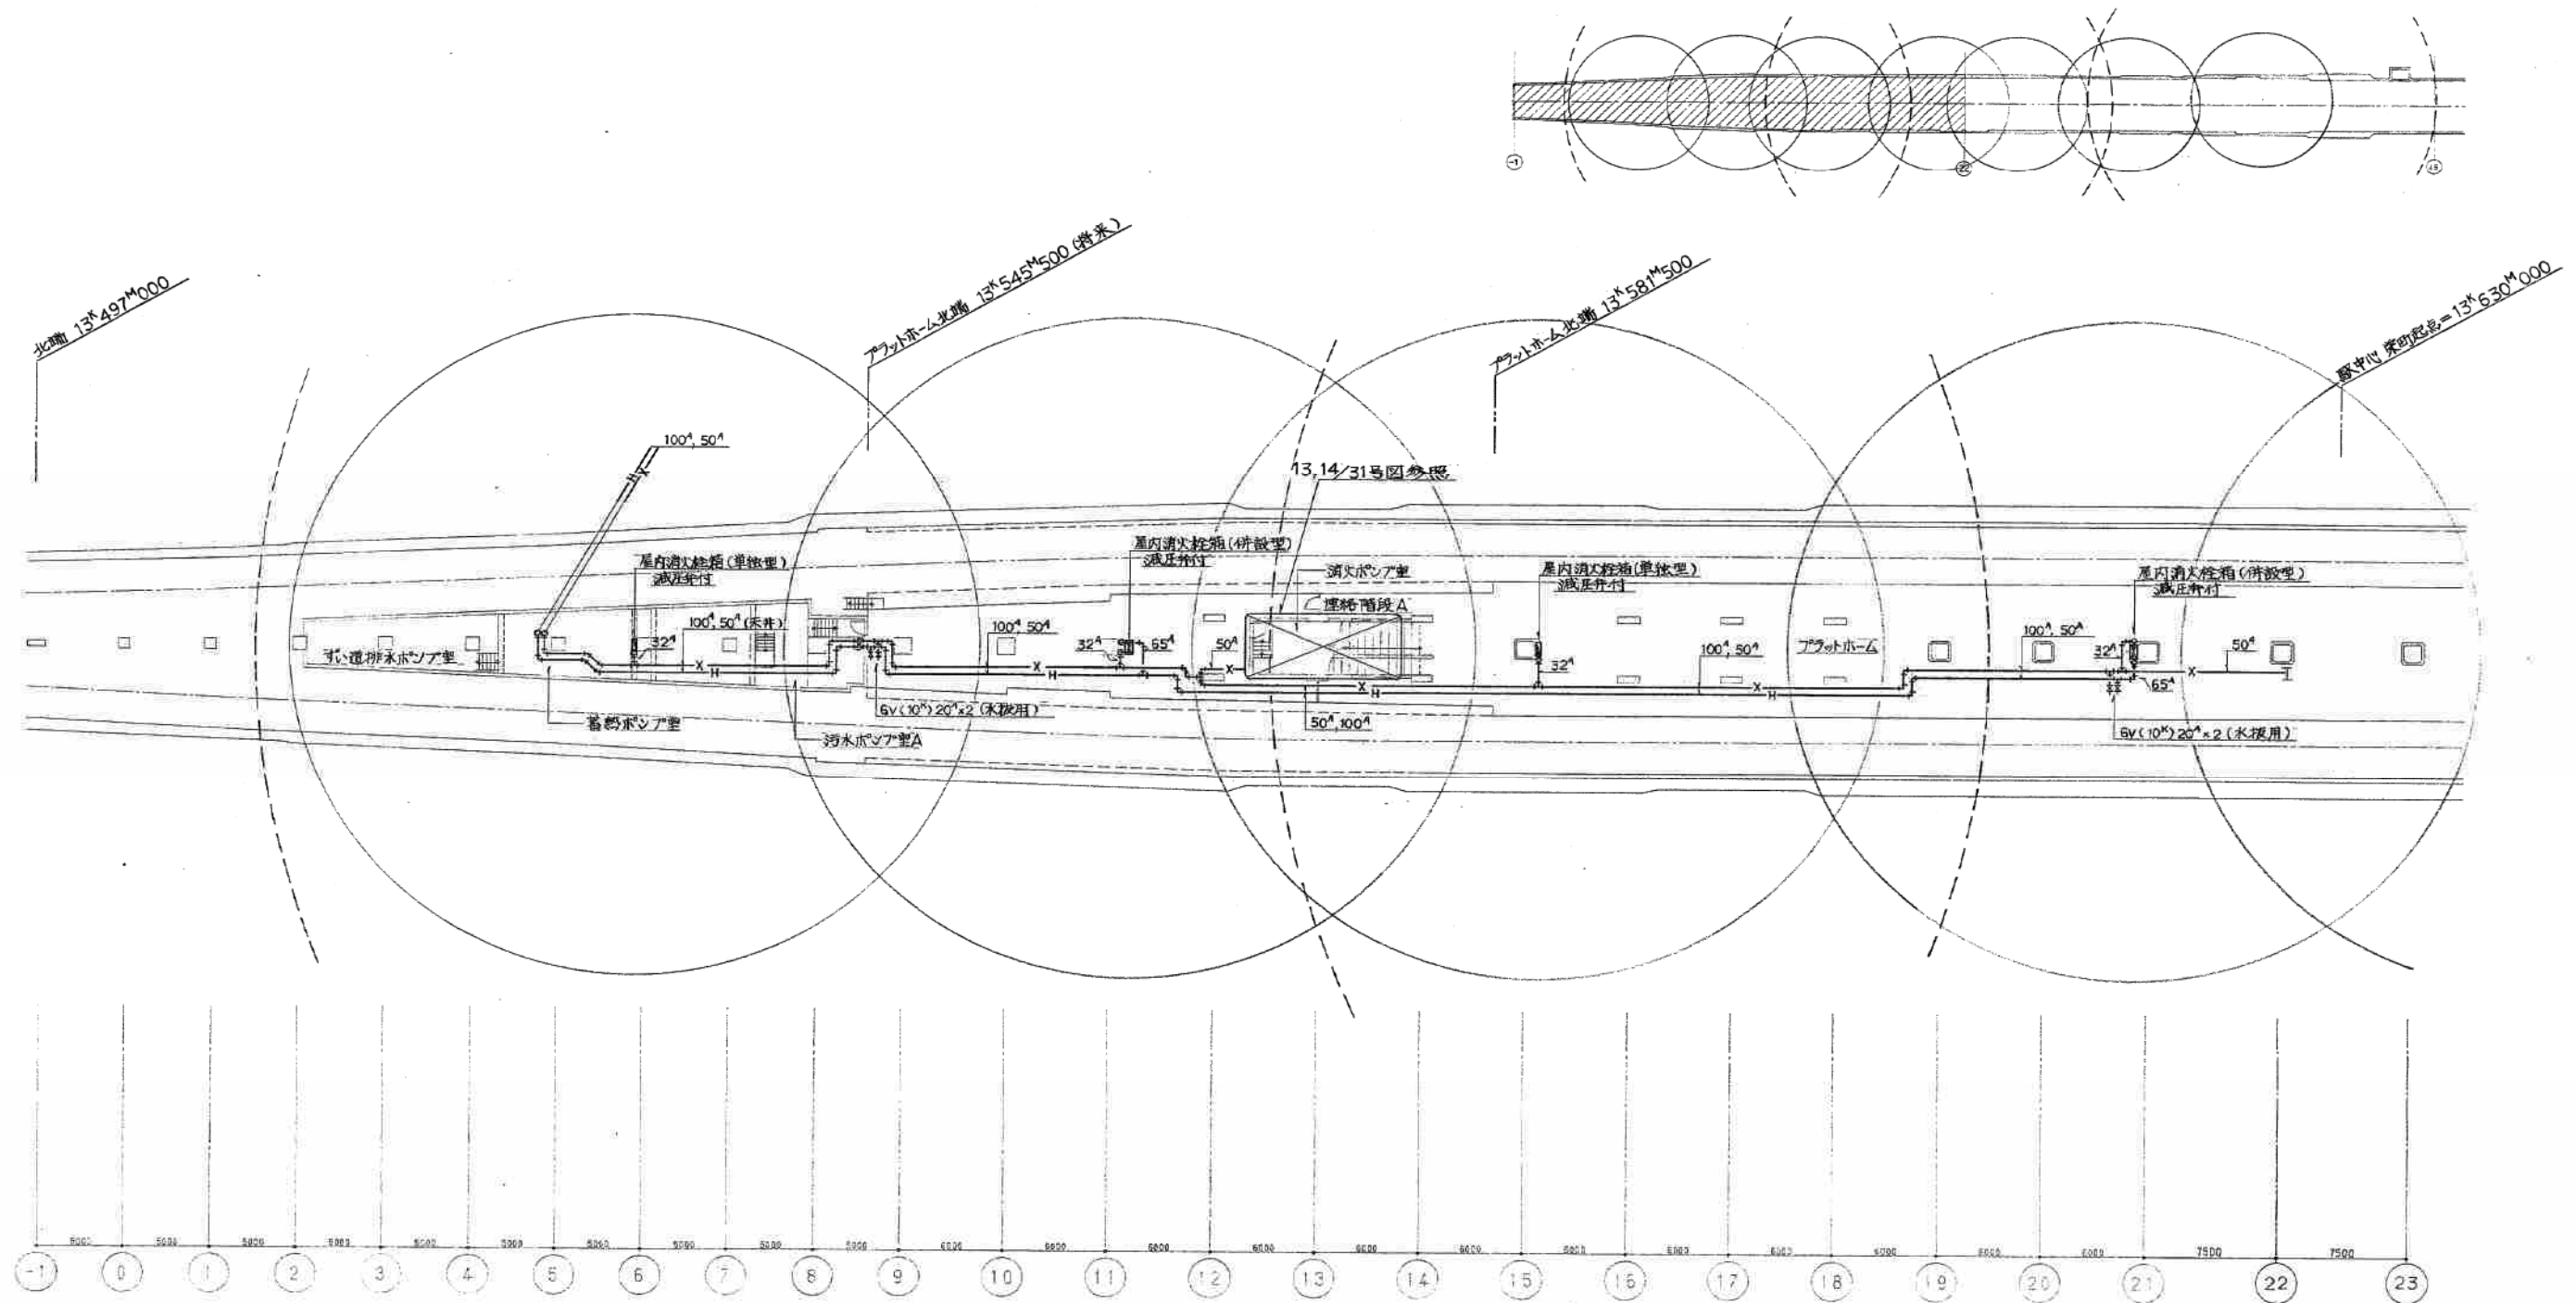


福住駅

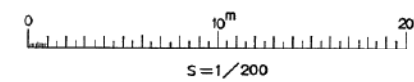


道日建・岡・山道特定共同企業体
主任監理者
東和・旭特定共同企業体
東和設備工業株式会社

施工図参照番号			
7・8・9・10・15・58・59・60・61			
工事番号	3 設機第11号		
工事名	東豊線福住駅給排水衛生設備工事		
図面名称	地下2階消火平面図-1		
図面番号	21/31	縮尺	1/200
製図	平成6年7月日		
監理技師	主任技師	現場代理人	作図
東和・旭特定共同企業体 東和設備工業株式会社 電話756-0982番			

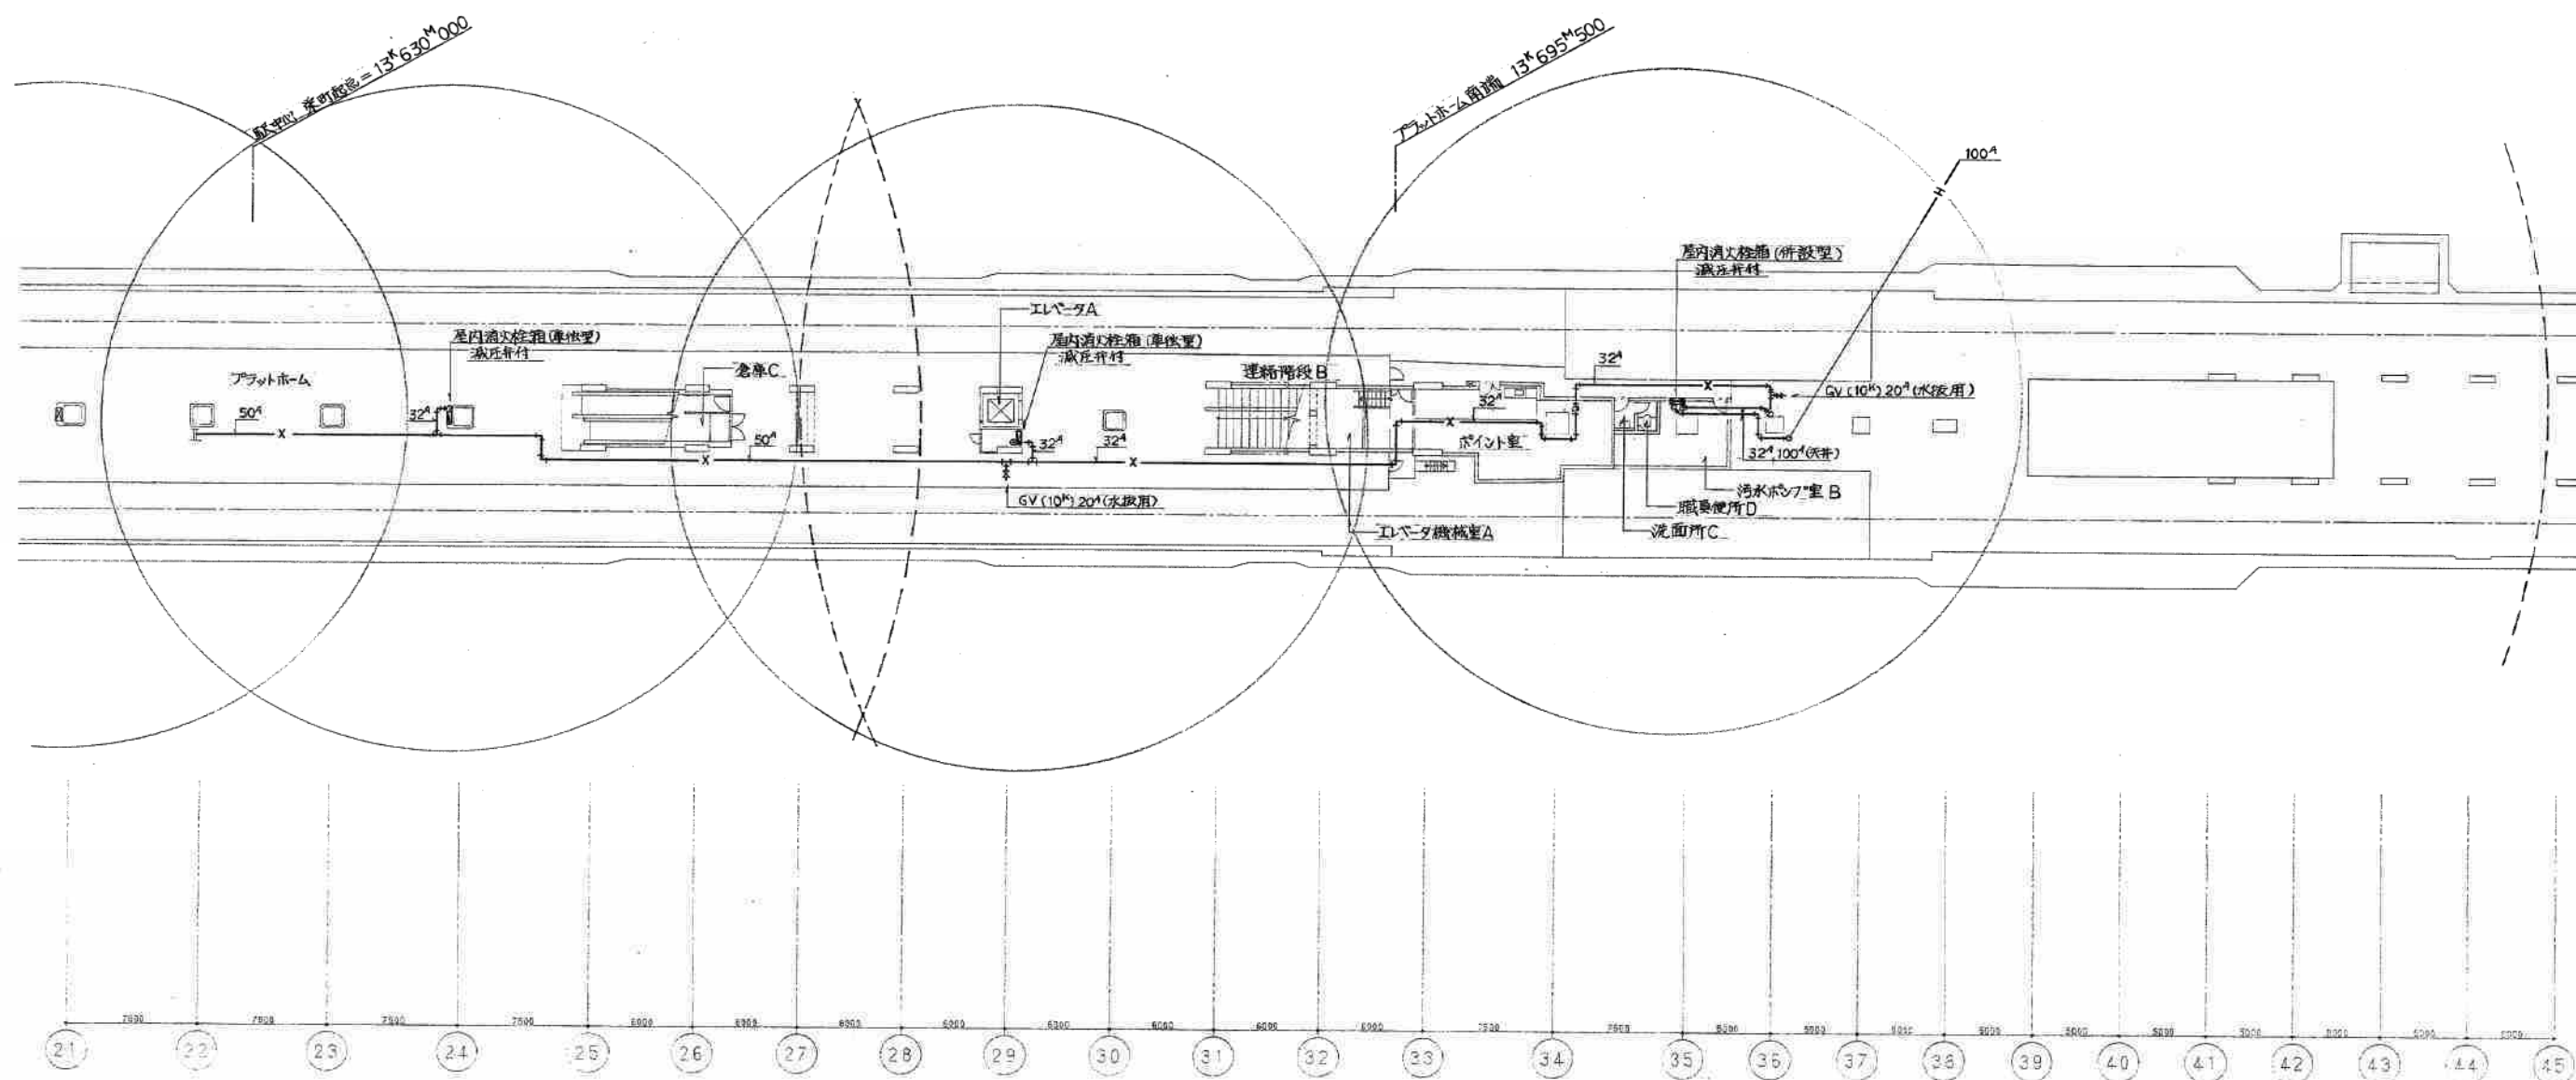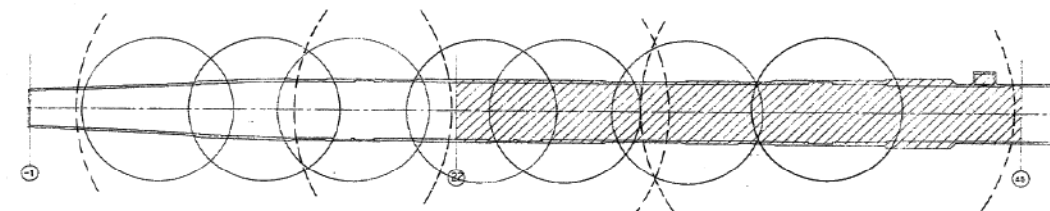

福住駅

施 工 図 参 照 番 号			
10・11・12・13・14・15			
工事番号	3 設 機 第 11 号		
工 事 名	東武線福住駅給排水衛生設備工事		
図面名称	地下2階消火平面図-2		
図面番号	22/31	縮 尺	1/200
製 図	平成 6 年 7 月 日		
監理技術者	主 任 技 術 者	現場代理人	作 図
東和・旭特定共同企業体			
電和設備工業株式会社			
電話756-0982番			

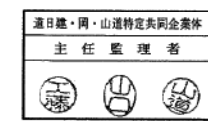

公 示 用

令和6年度

設 計 書（見 積 参 考）

業務名： 連結送水管耐圧性能点検業務

本設計書は、発注者の施工計画に基づいて作成した設計図書の一部を、見積り算定の参考として提示するもので、契約上、これを拘束するものではありません。

内 訳 書

名 称	摘 要	単位	数量	単 価	金 額	率	備 考
業務費							
業務原価							
直接業務費							
直接人件費		式	1				
直接物品費	直接人件費×率	式	1				
直接業務費計							
業務管理費	直接業務費×率	式	1				
業務原価計							
一般管理費	業務原価×率	式	1				
業務費計							
再 計							
消費税等相当額		%	10				
業務委託料計							