



69 70 71 72 73 74 75 76 77 78 79 80 81 82 83 84 85 86 87 88 89 90 91 92 93 94 95 96

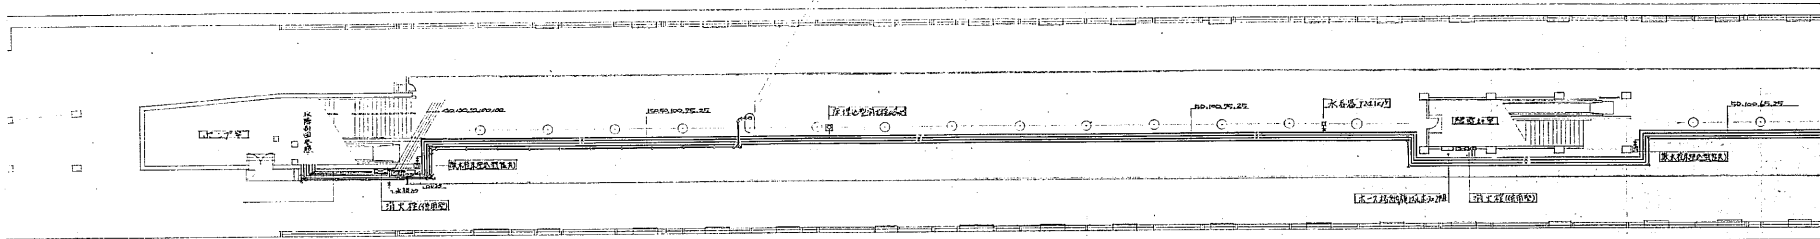


地下2階平面図 S=1:200

96 97 98 99 100 101 102 103 104 105 106 107 108 109 110 111 112 113 114 115 116 117 118 119 120 121 122

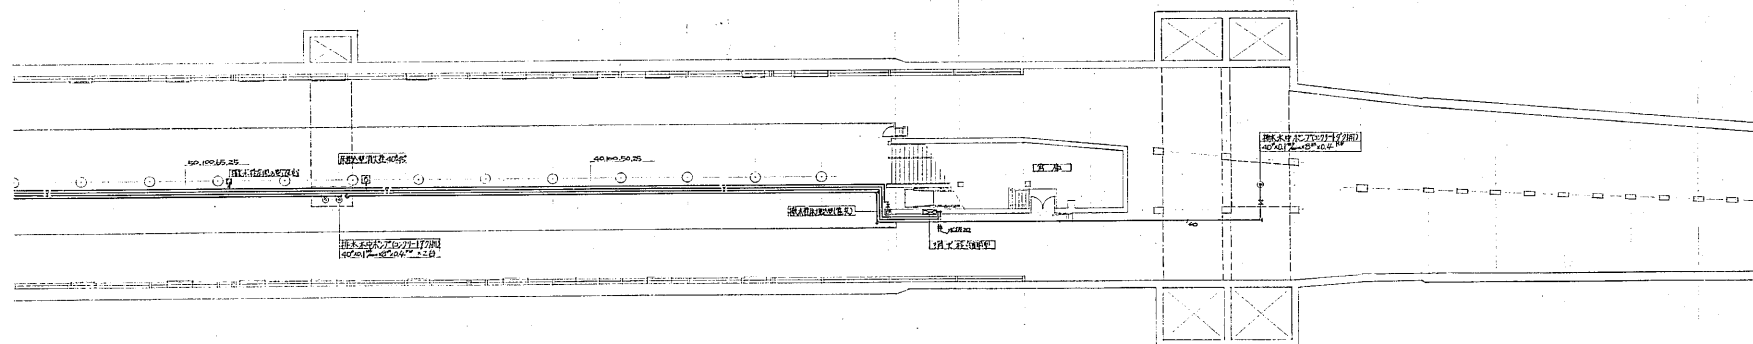


地下2階平面図 S=1:200


工事番号	49	東宝施第10号
工事名	高槻市バスセンター前駅給排水 行々設備工事 (バスセンター前駅)	
図面	地下2階平面図	
図面番号	NO.5	27 番中の5
製図	2005年5月5日	縮尺 1/200
	課長	係長
	検定	作図
	監理	設計
東川工業株式会社		

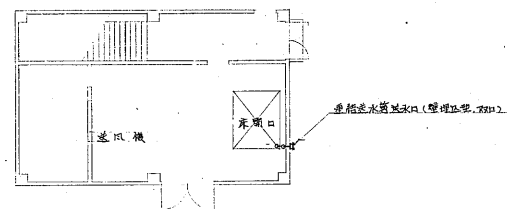

平面詳細図 S=1:100

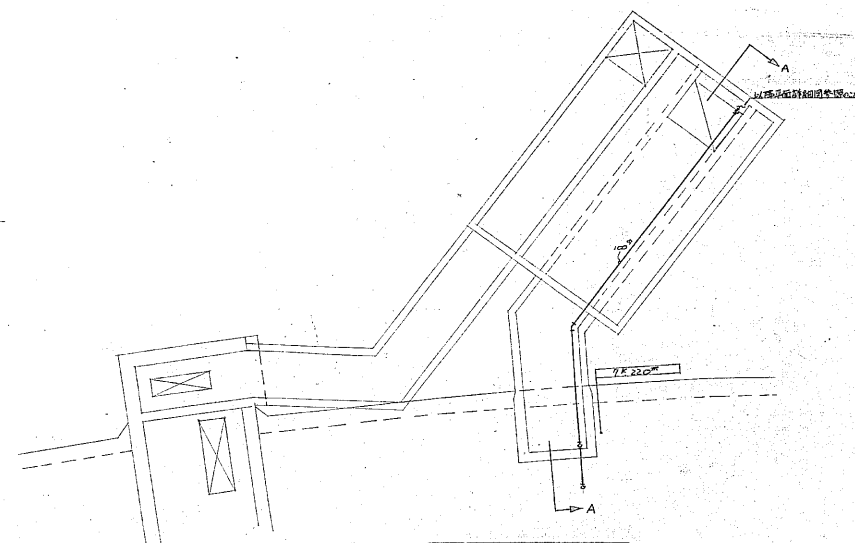


中间换气所配置图 S=1:100

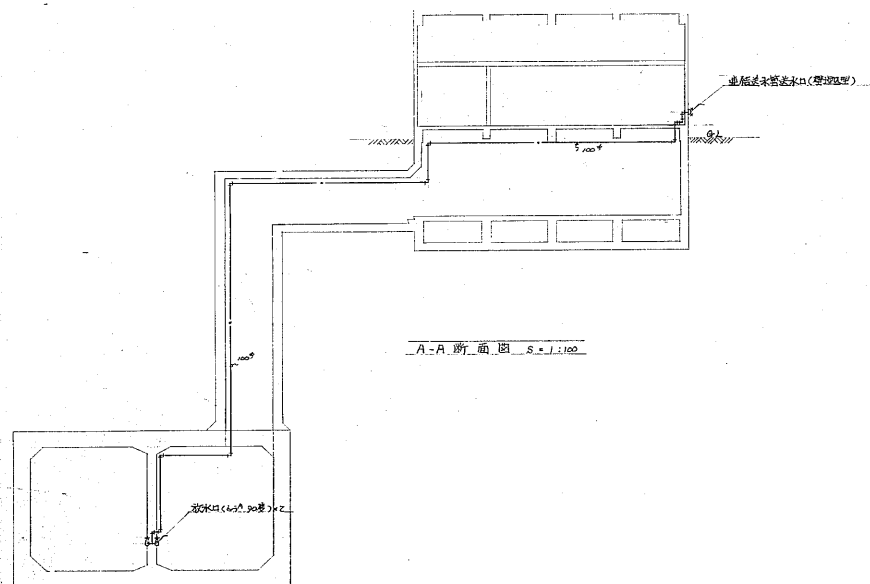


A-A 断面图 $S=1:100$

工事番号:	49東整施第10号		
工事名:	高滝電集水取水配水池を有する取水 行生設備工事 (ハスセ-テ前取)		
図面	中間掘削断面断面図		
図面番号	NO.21	27	表中の21
製図	5年9月8日	縮尺	1:100
	課長	係長	建岡 作臣
			
立川工機株式会社			

菊水駅中間換気所

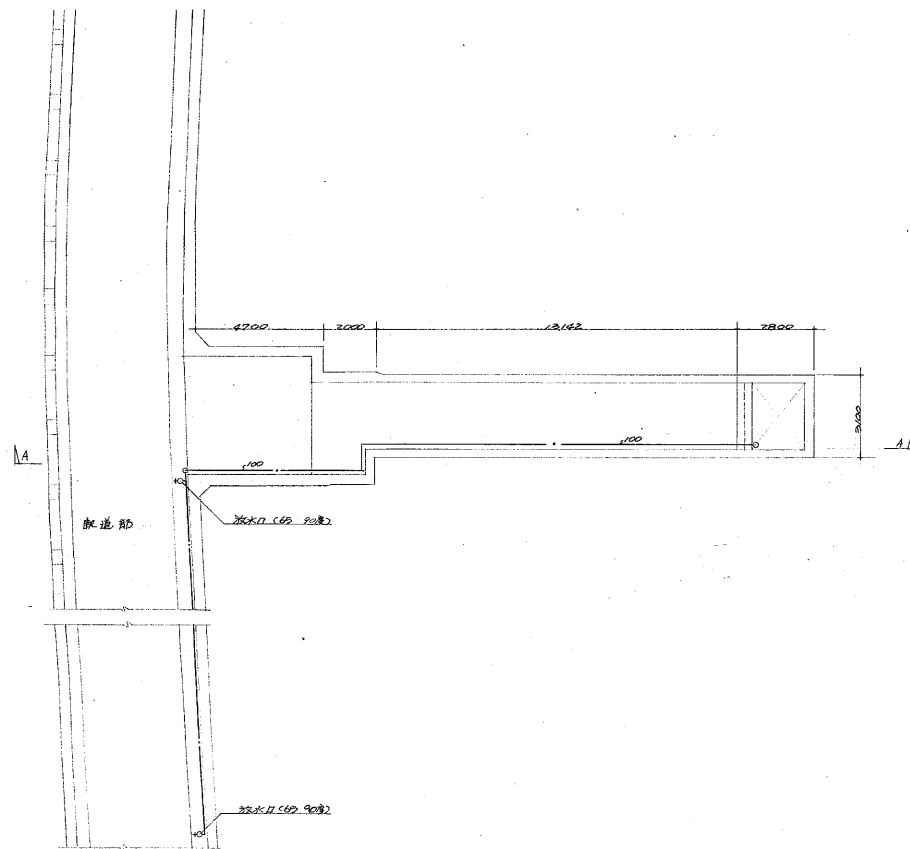


平面図 S=1/100

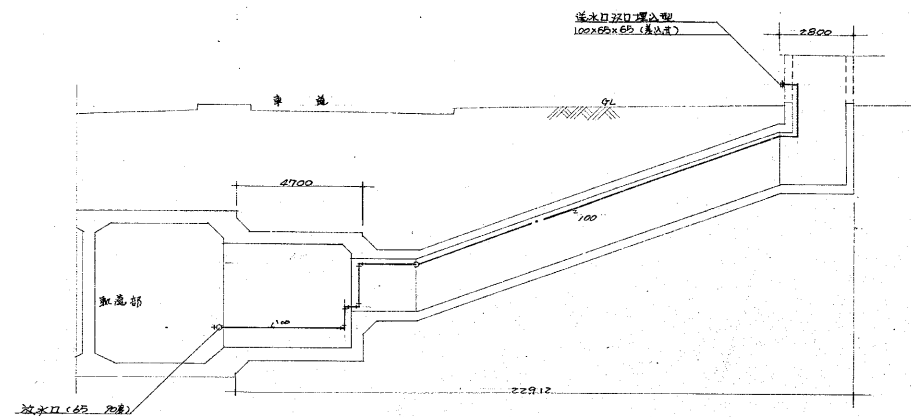

A~A 断面図 S=1/100


工事番号	49 東整施第10号
工事名	青森県東水取いんせー前駅 給排水設備工事 (菊水駅)
図面	中間換気所断面図
図面番号	10-13 13 葉中の13
製図	5年5月5日 補尺 1/100
検査	検査 検査 検査 検査
設計	設計 設計 設計 設計
立川工務株式会社	

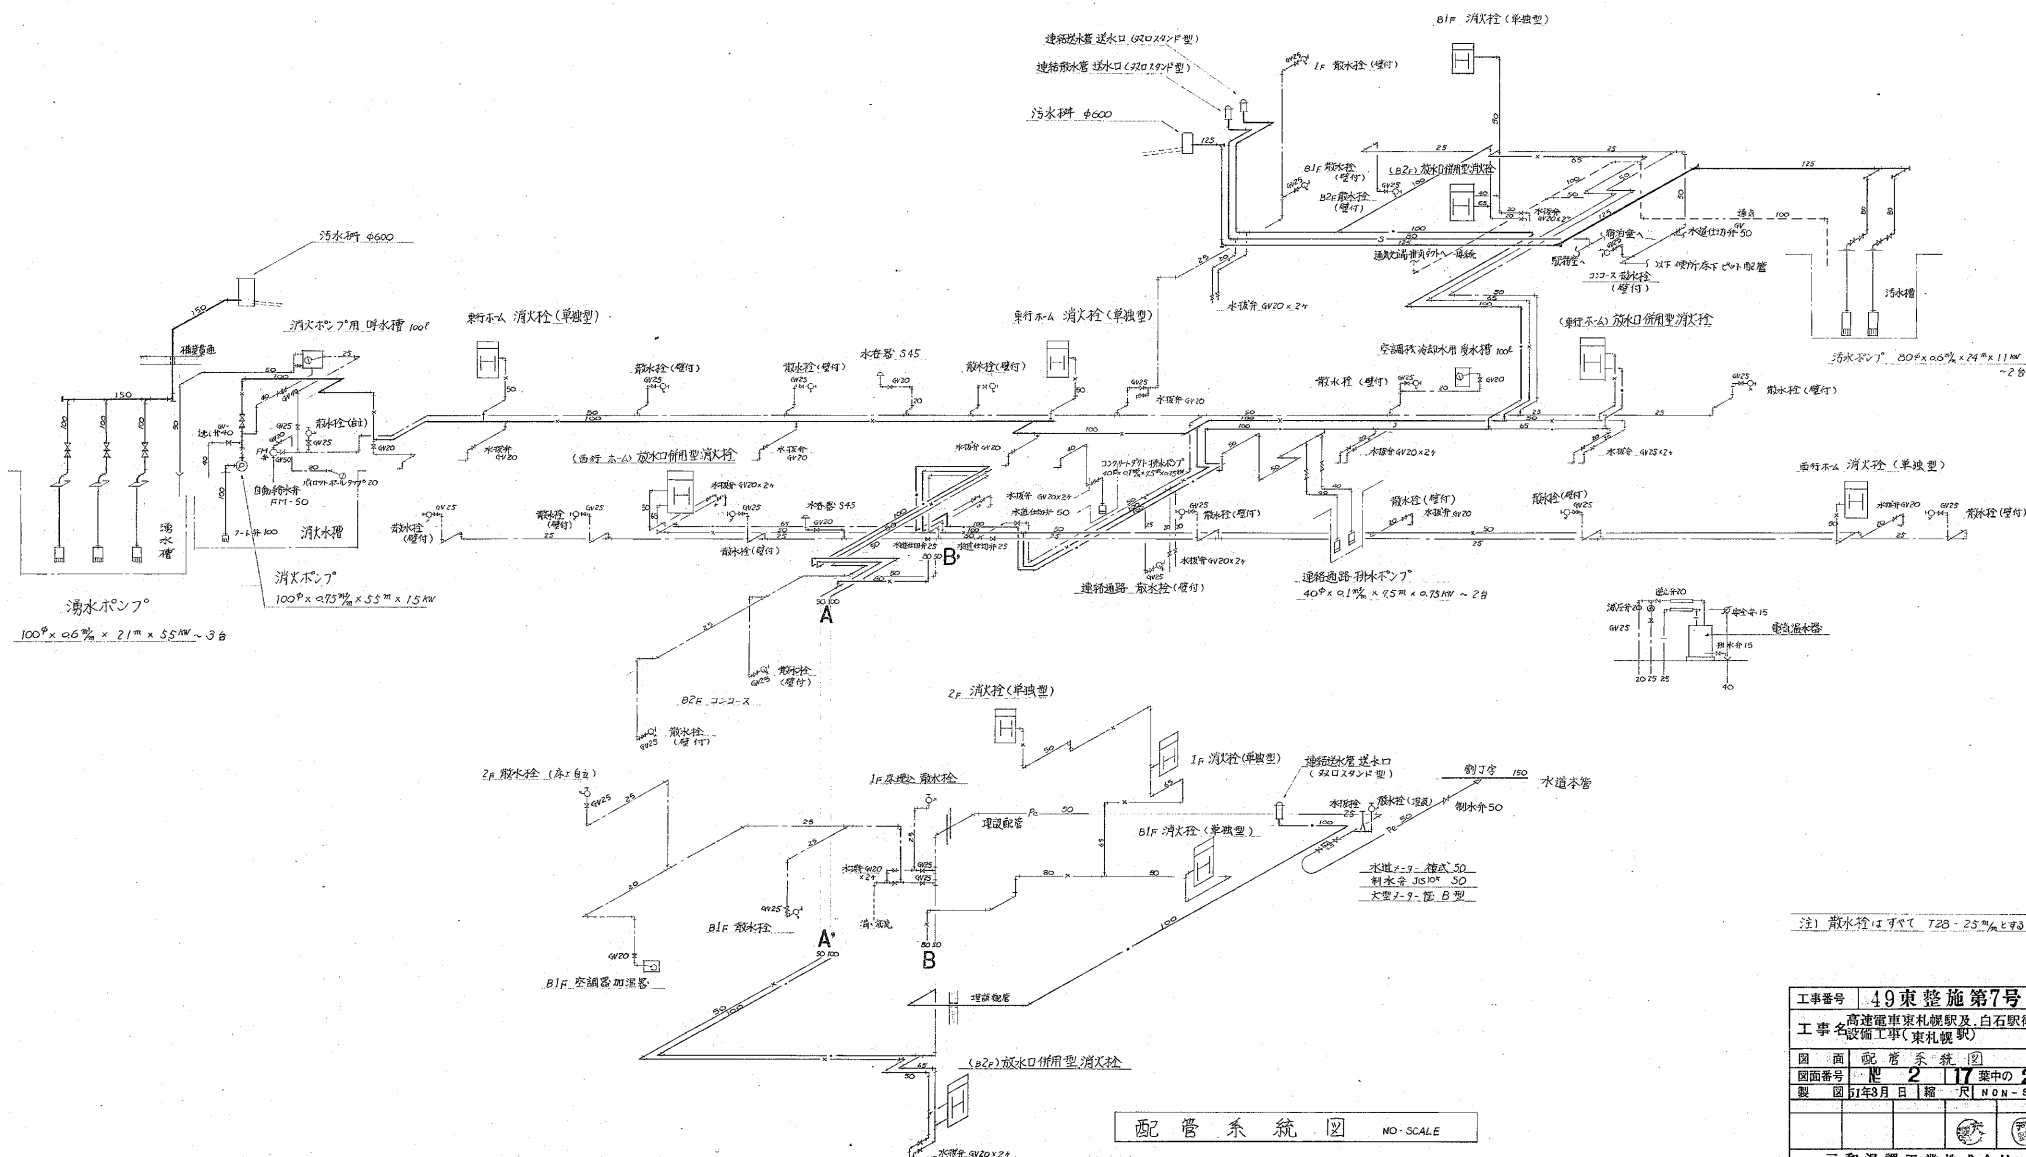

注) 散水栓はすべて T28-25^{mm}とする





工事番号	49東整施第7号		
工事名	高圧電事業札視観及、白石駅衛生設備工事(東札視観)		
図面	配管系統図		
図面番号	第 2 17 葉中の 2		
製 図	昭和33年 月 日	縮 尺	NON-S
			
三和温調工業株式会社			

東札幌駅

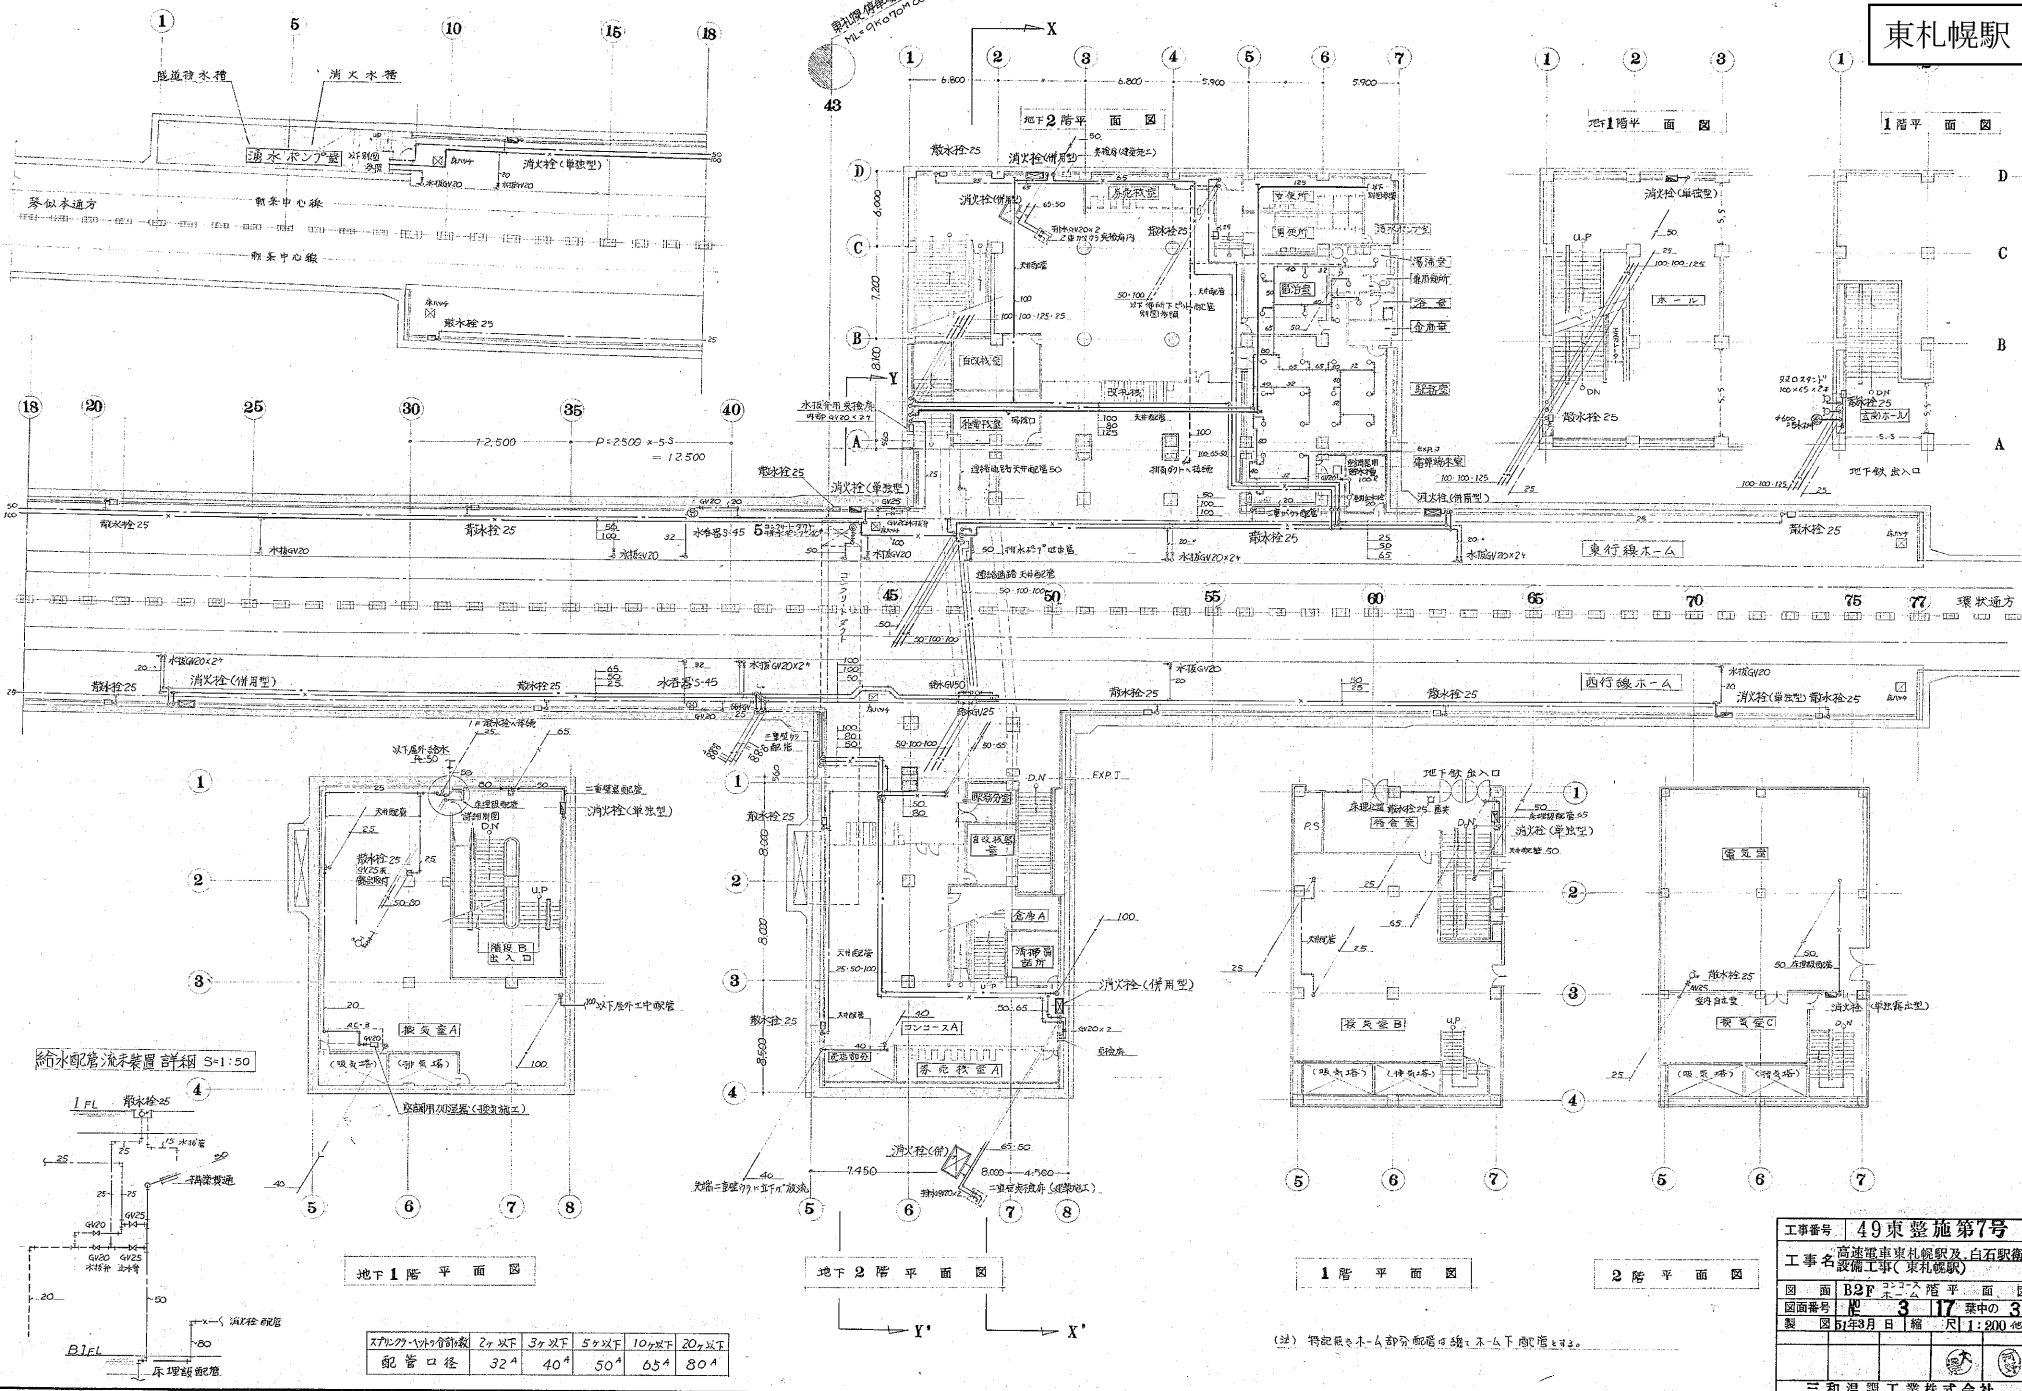


工事番号	49東整施第7号
工事名	高層電車東札幌駅及白石駅衛生設備工事(東札幌駅)
図面番号	B2P-3-17
図面名称	地下1階平面図
製図年	昭和34年3月
製図者	三和温調工業株式会社

東札幌駅中間換気所

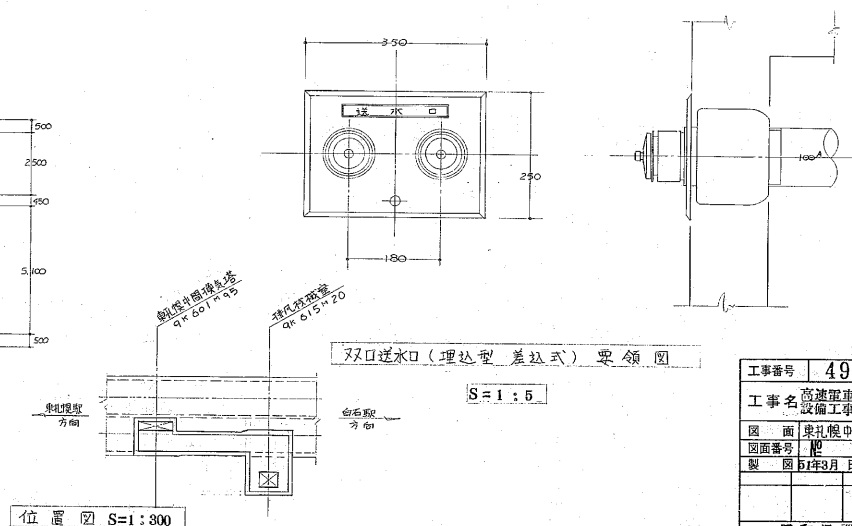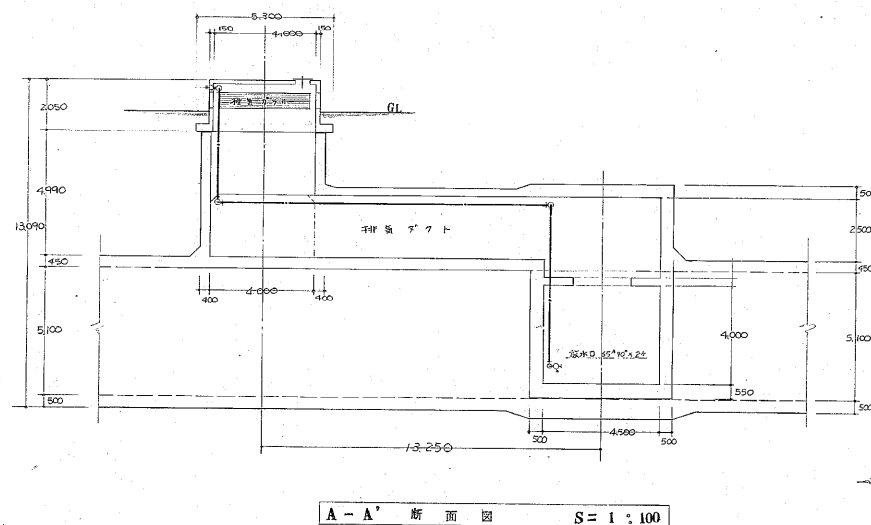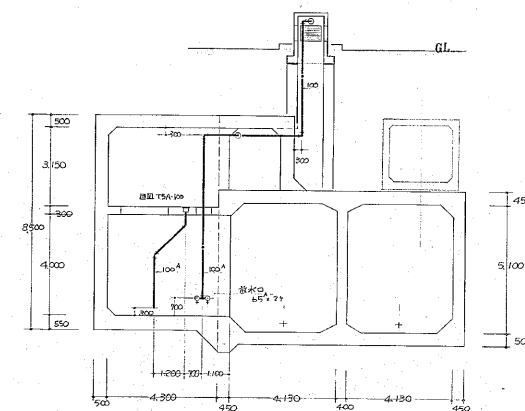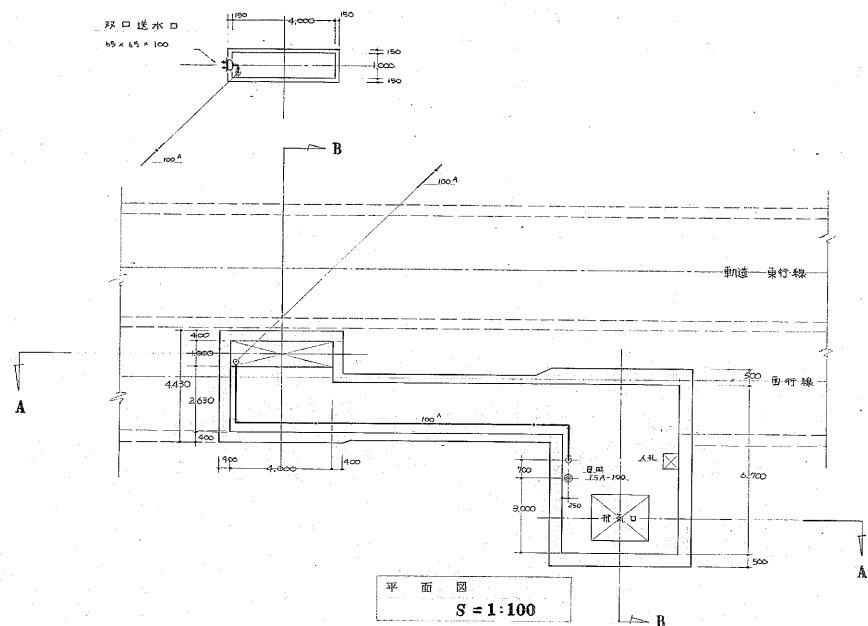

工事番号	49東整施第7号
工事名	高速電車東札幌駅及白石駅衛生設備工事(東札幌駅)
図面	東札幌駅中間換気所 平面断面図
図面番号	17-117 集中の17
製図	61年3月1日 図 尺1:100 他
三和温調工業株式会社	


白石駅

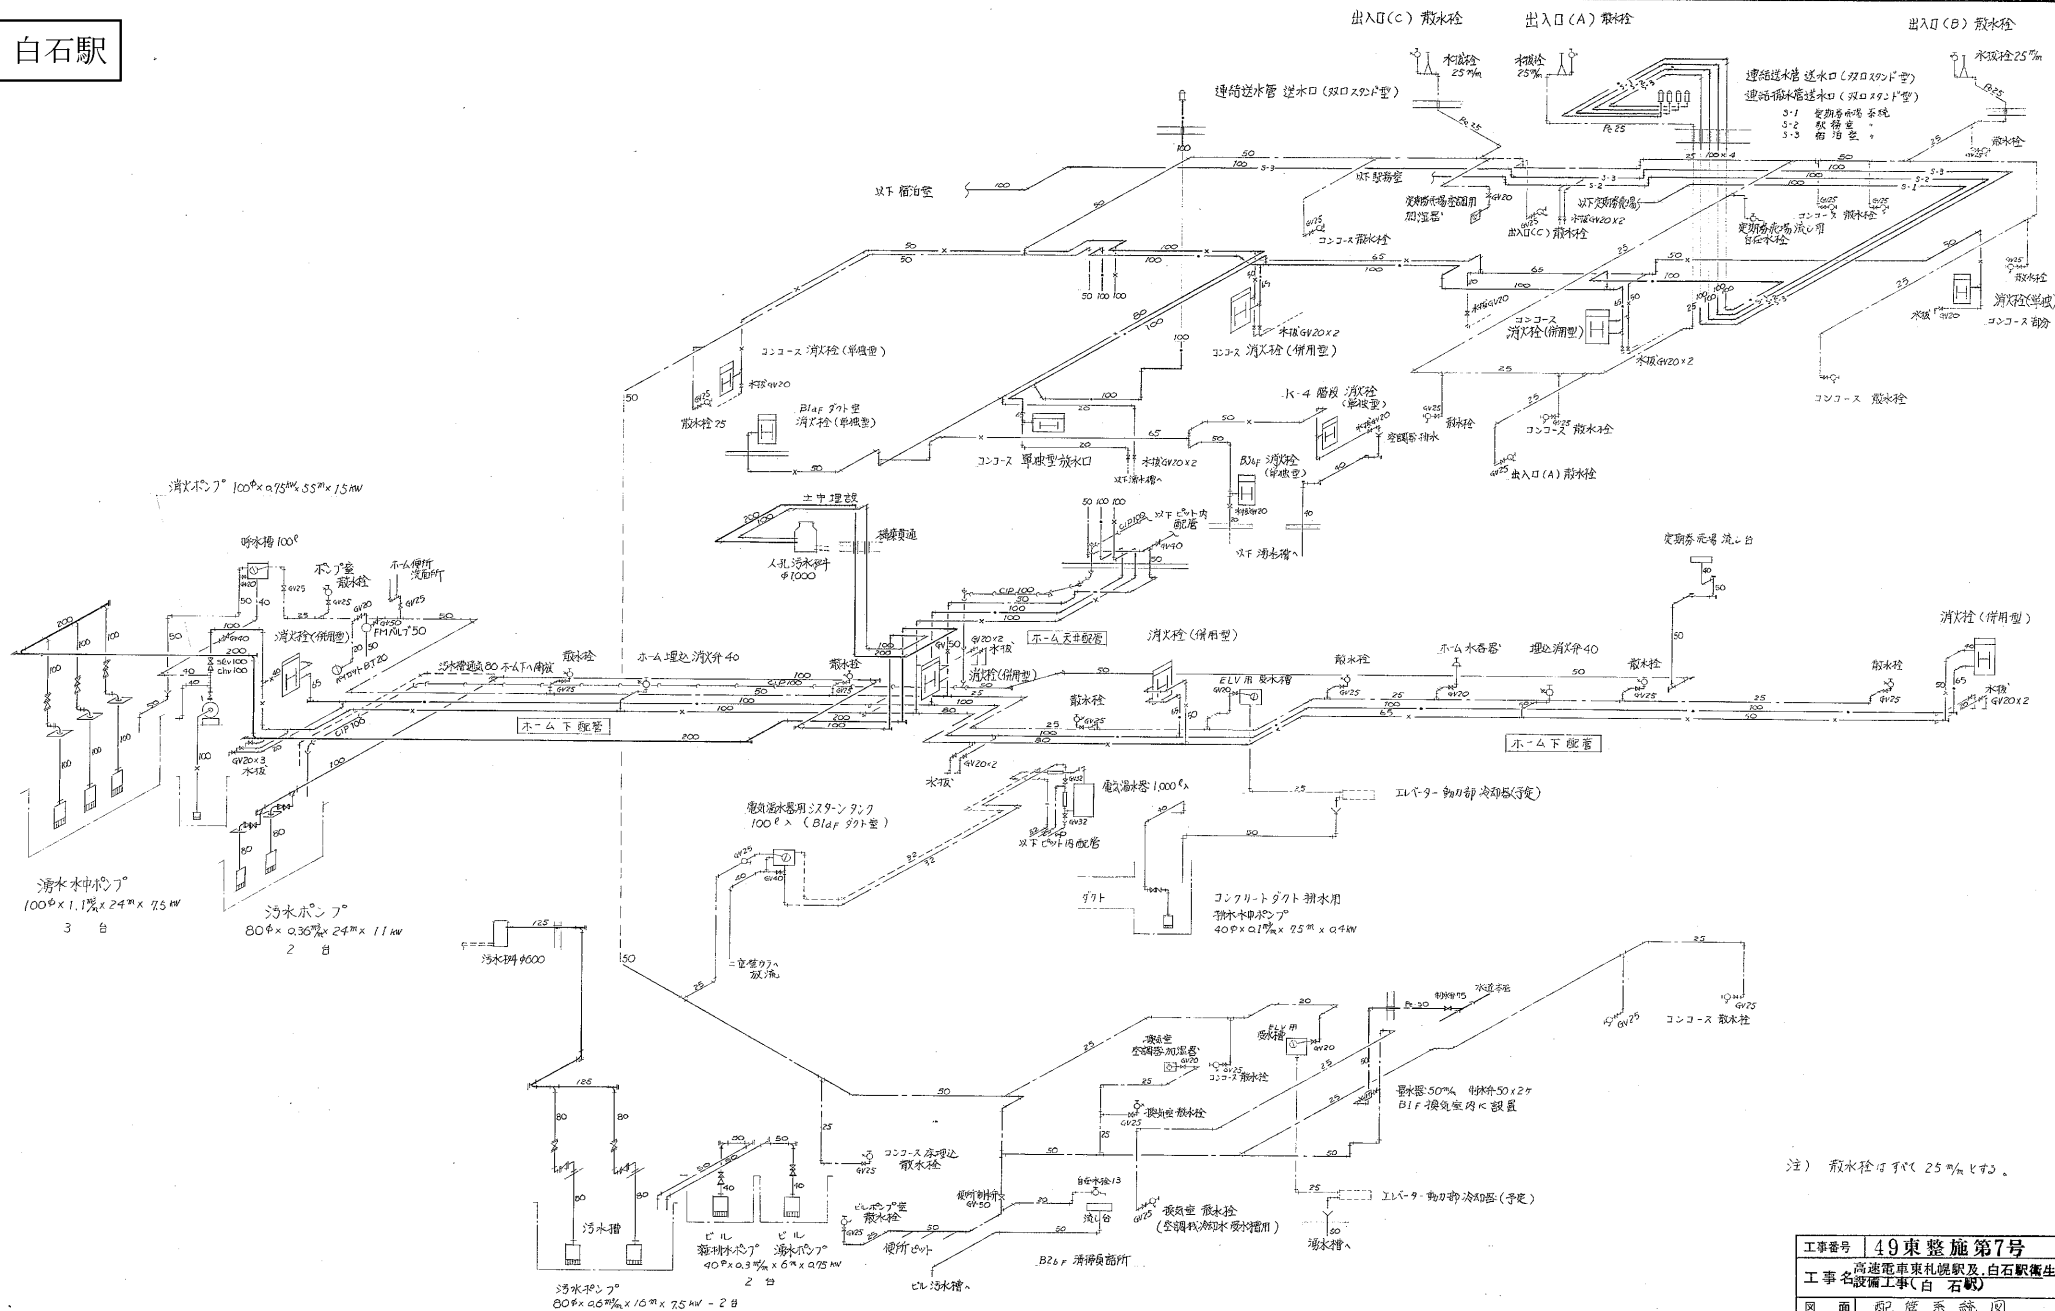

注) 散水栓はすべて 25% とす。

工事番号	49東整施第7号
工事名	高速電車東札幌駅及白石駅衛生設備工事(白石駅)
図面番号	配管系統図 2/24 表中の 2
型	図 51年3月 日 縮 尺 1/1000
三和温調工業株式会社	

スラブ厚(単位:mm)	2階以下	3階以下	5階以下	10階以下	20階以下
配管口径	32A	40A	50A	65A	80A

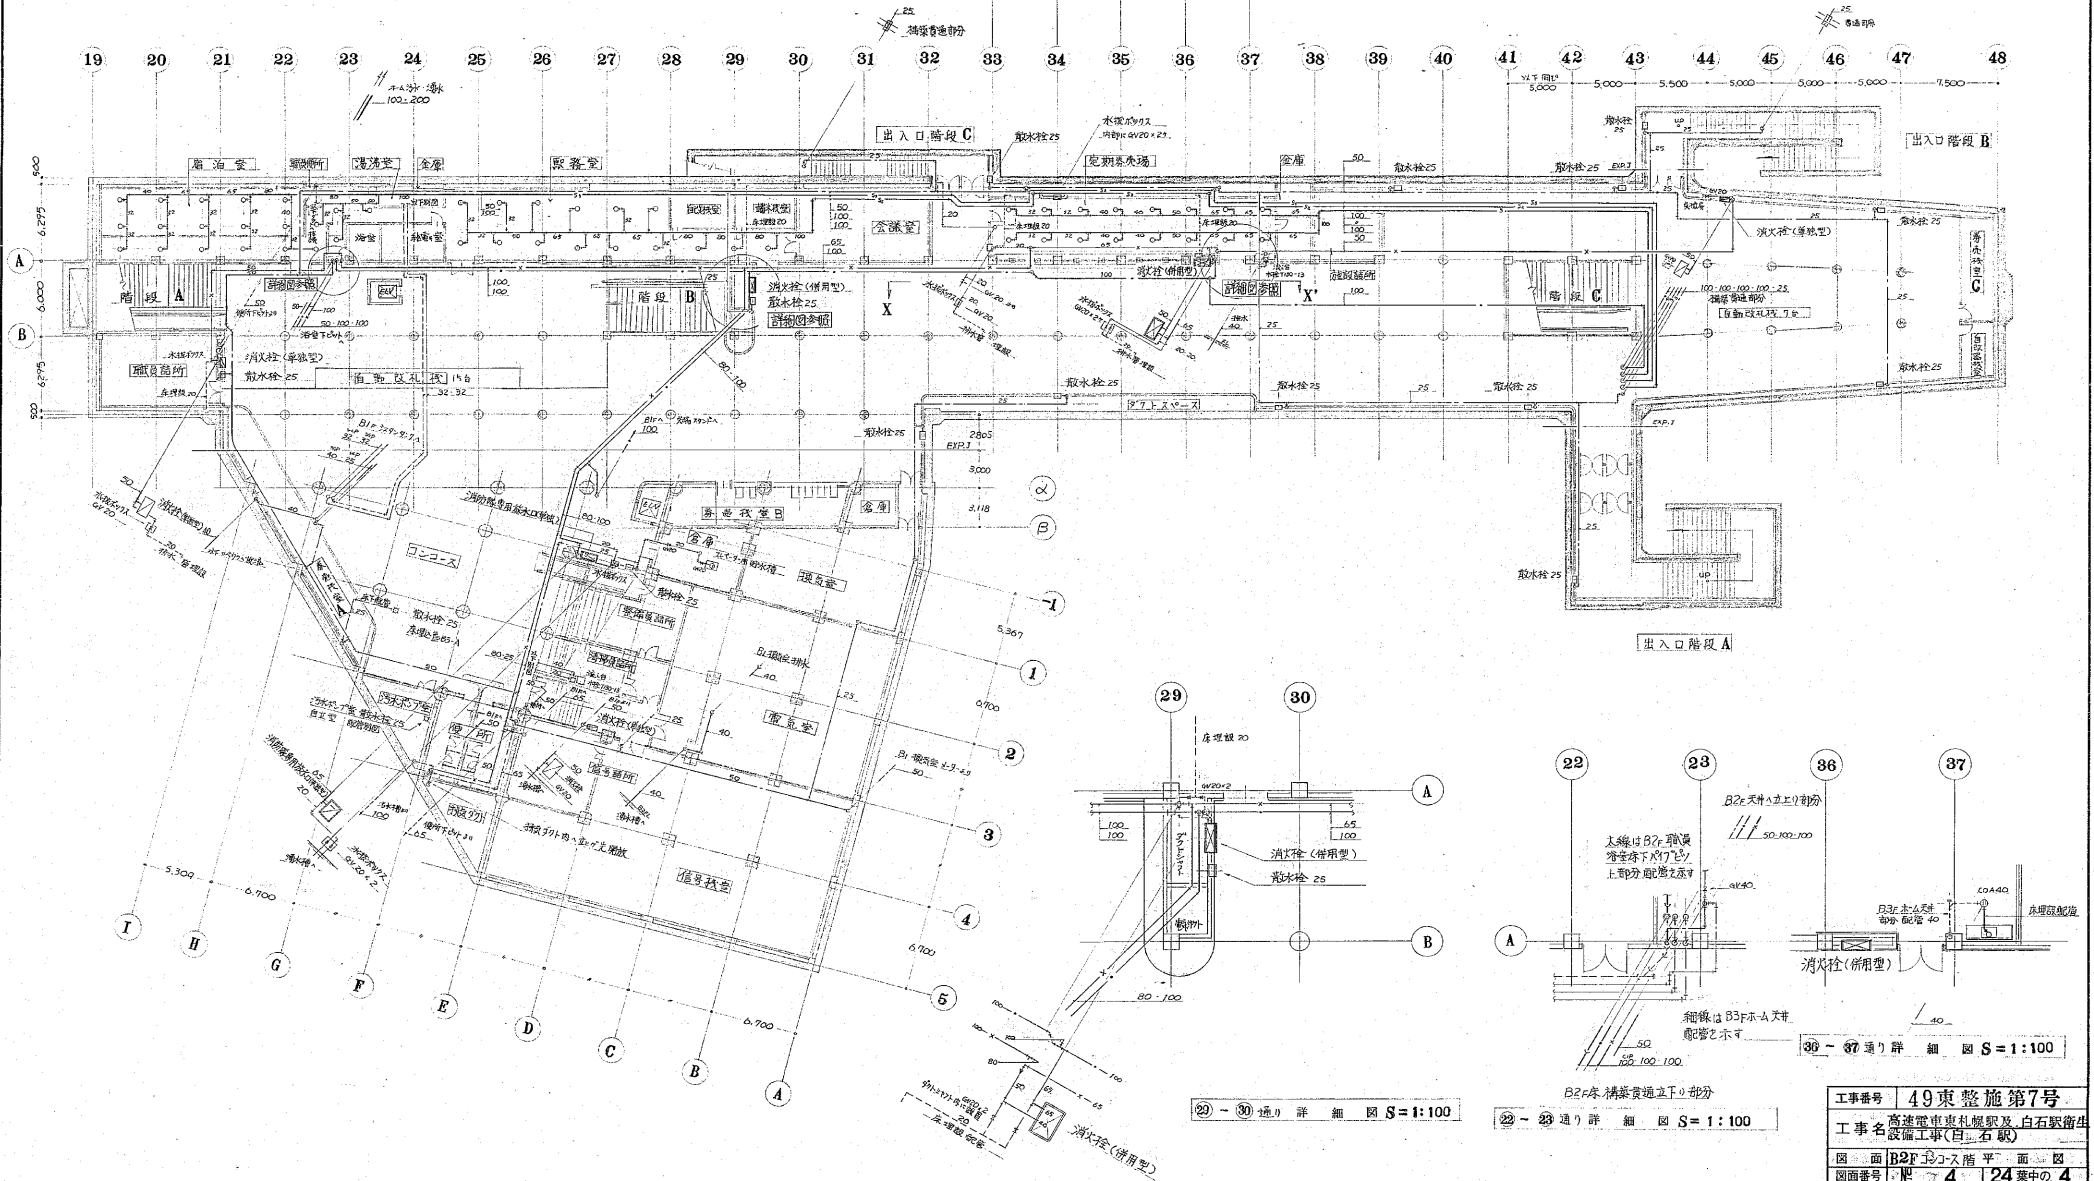

22 - 30 通り詳細図 S=1:100

22 - 23 通り詳細図 S=1:100

工事番号 49東整施第7号


工事名 高津電車東札幌駅及白石駅衛生設備工事(白石駅)

図面番号 B2F 2階平面図


図面番号 4 24 葉中の 4

製図 51年3月 日 縮尺 1:200 100


三和温調工業株式会社

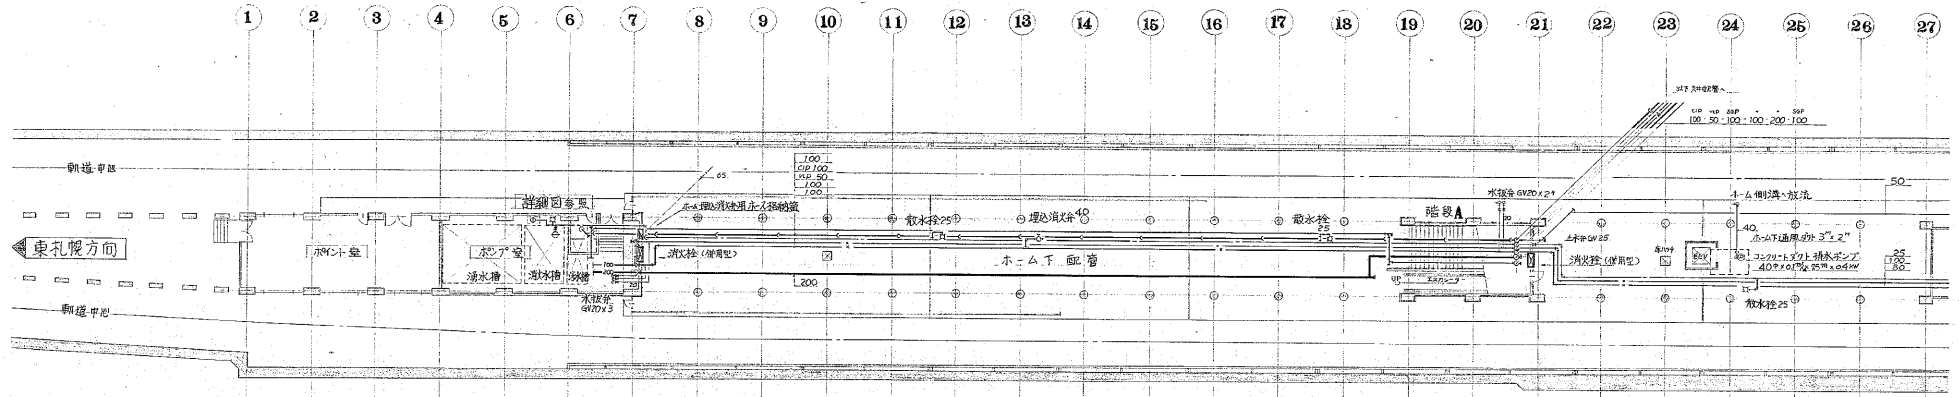


B3F ホーム階平面図 S=1:200

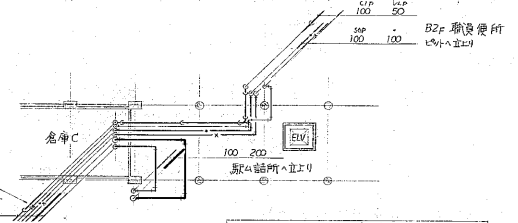


プラットフォーム天井配管部分 ②～④通り

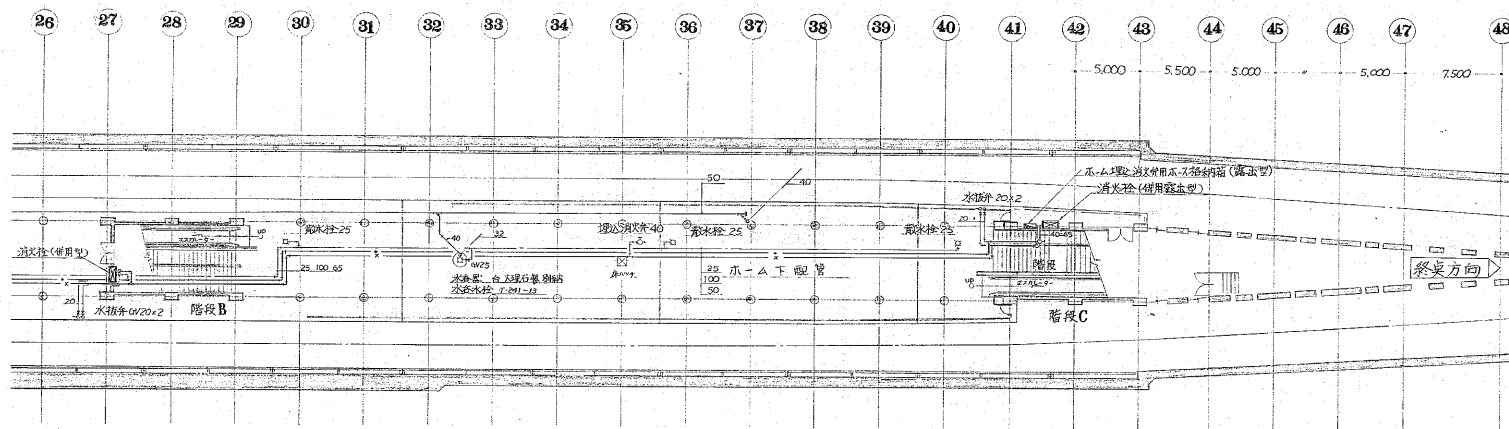


B3F ホーム階平面図 S=1:200

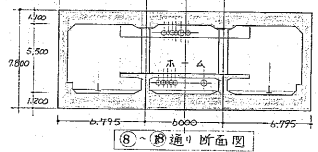

⑧～⑩通り 断面図

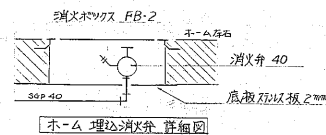


ホーム埋込消火栓 詳細図

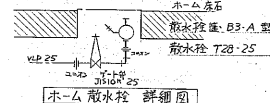


ホーム散水栓 詳細図

工事番号	49東整施第7号
工事名	高津電車止車止機及白石駅衛生設備工事(白石駅)
図面	B3Fホーム階平面図
図面番号	5 24番中の5
製図	53年3月 日 縮尺 1:200
三和温調工業株式会社	


白石駅中間換気所

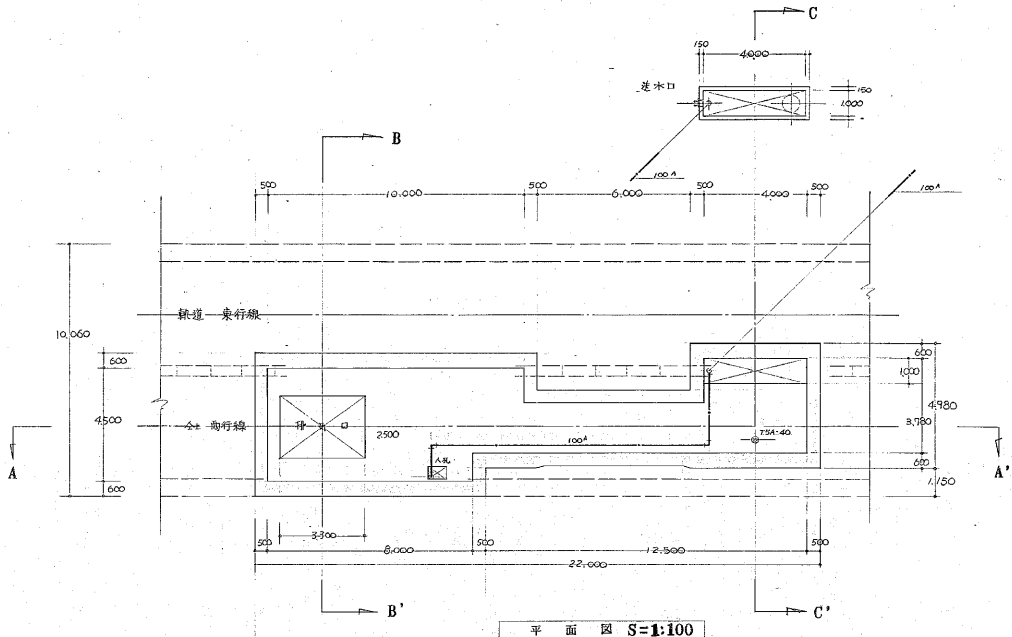


平面図 S=1:100

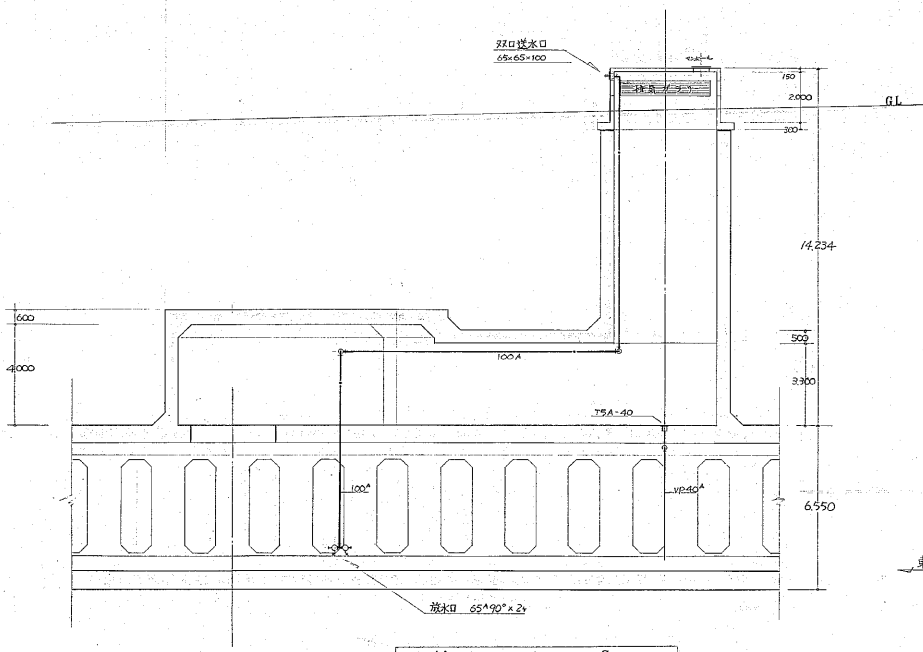



A-A'断面図 S=1:100

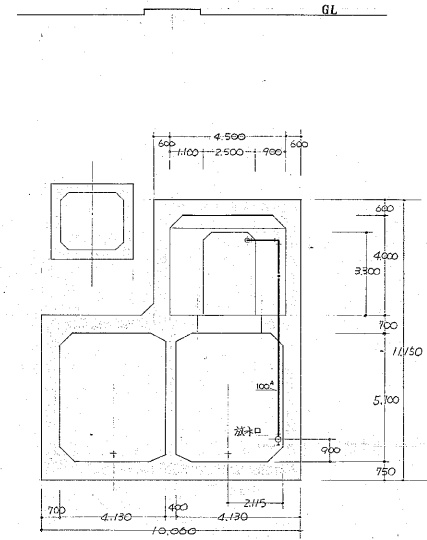

B-B'断面図 S=1:100

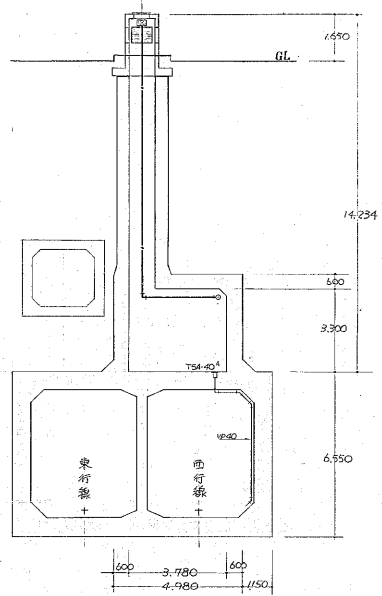


C-C'断面図 S=1:100

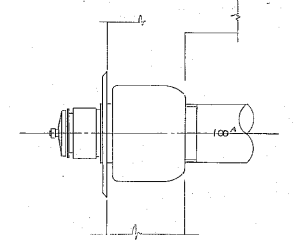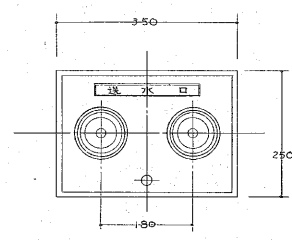

双口排水口(埋込型 差込式)要領図



S=1:6

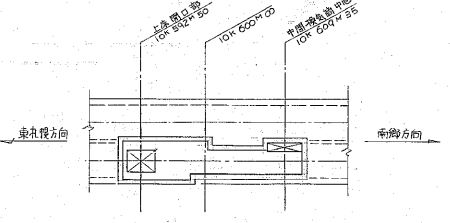

位置図 S=1:300


工事番号	49東整施第7号
工事名	高速電車札幌駅及白石駅衛生設備工事(白石駅)
図面番号	23 24 家中の23
製図日	51年3月1日
縮尺	1:100
製図者	三和温調工業株式会社

南郷7丁目駅中間換気所(西)

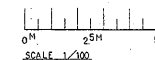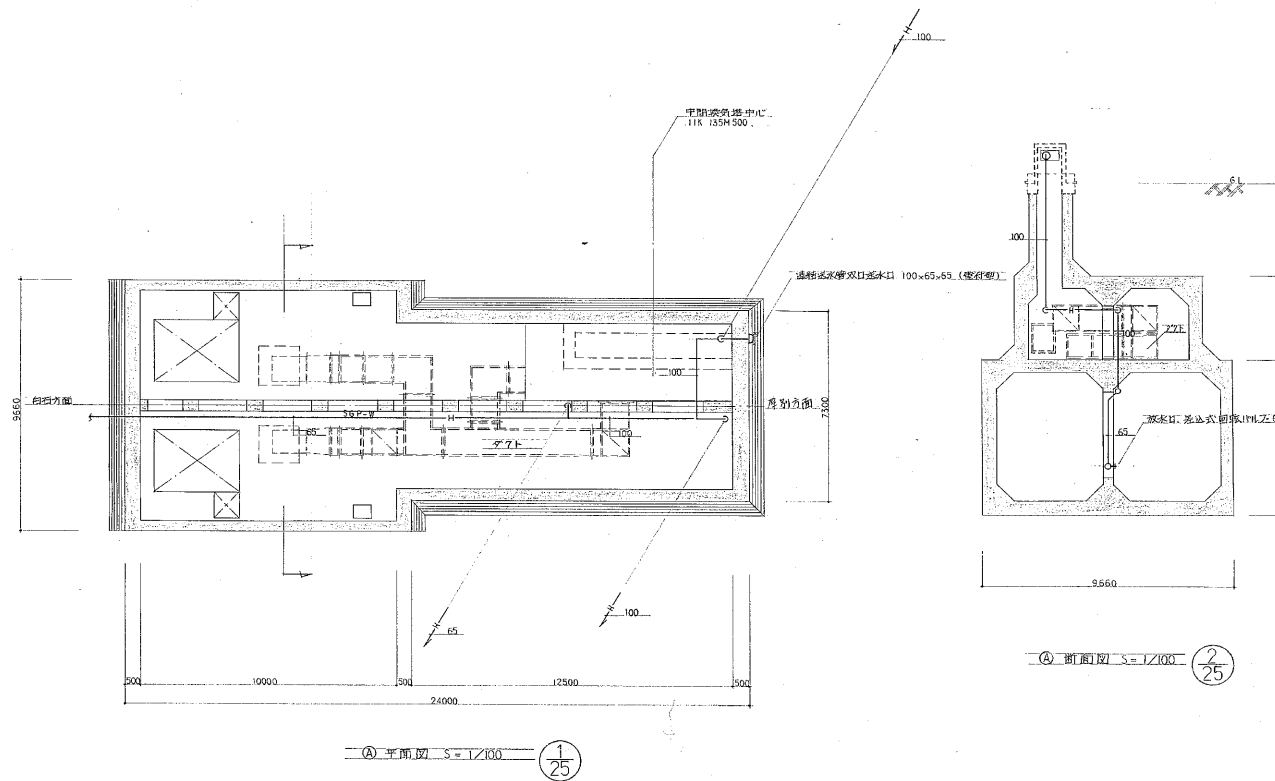


工事番号	55 東施第 6号
工事名	高速電車南郷駅 給排水衛生設備工事
図面名称	排水設備平面図-2-
図面番号	-25- 25張中の25
製	図 2005.09.14 1/100
校	図 2005.09.14 1/100
大板電気配管株式会社 北野道太郎 TEL 711-9116	


南郷 7 丁目駅


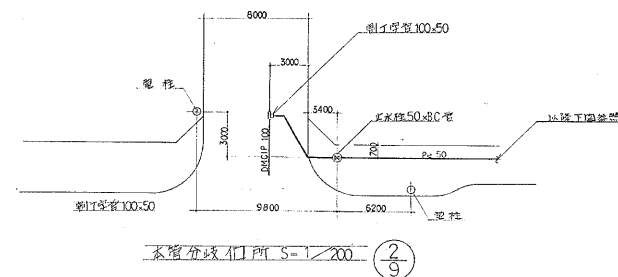


南郷7丁目駅

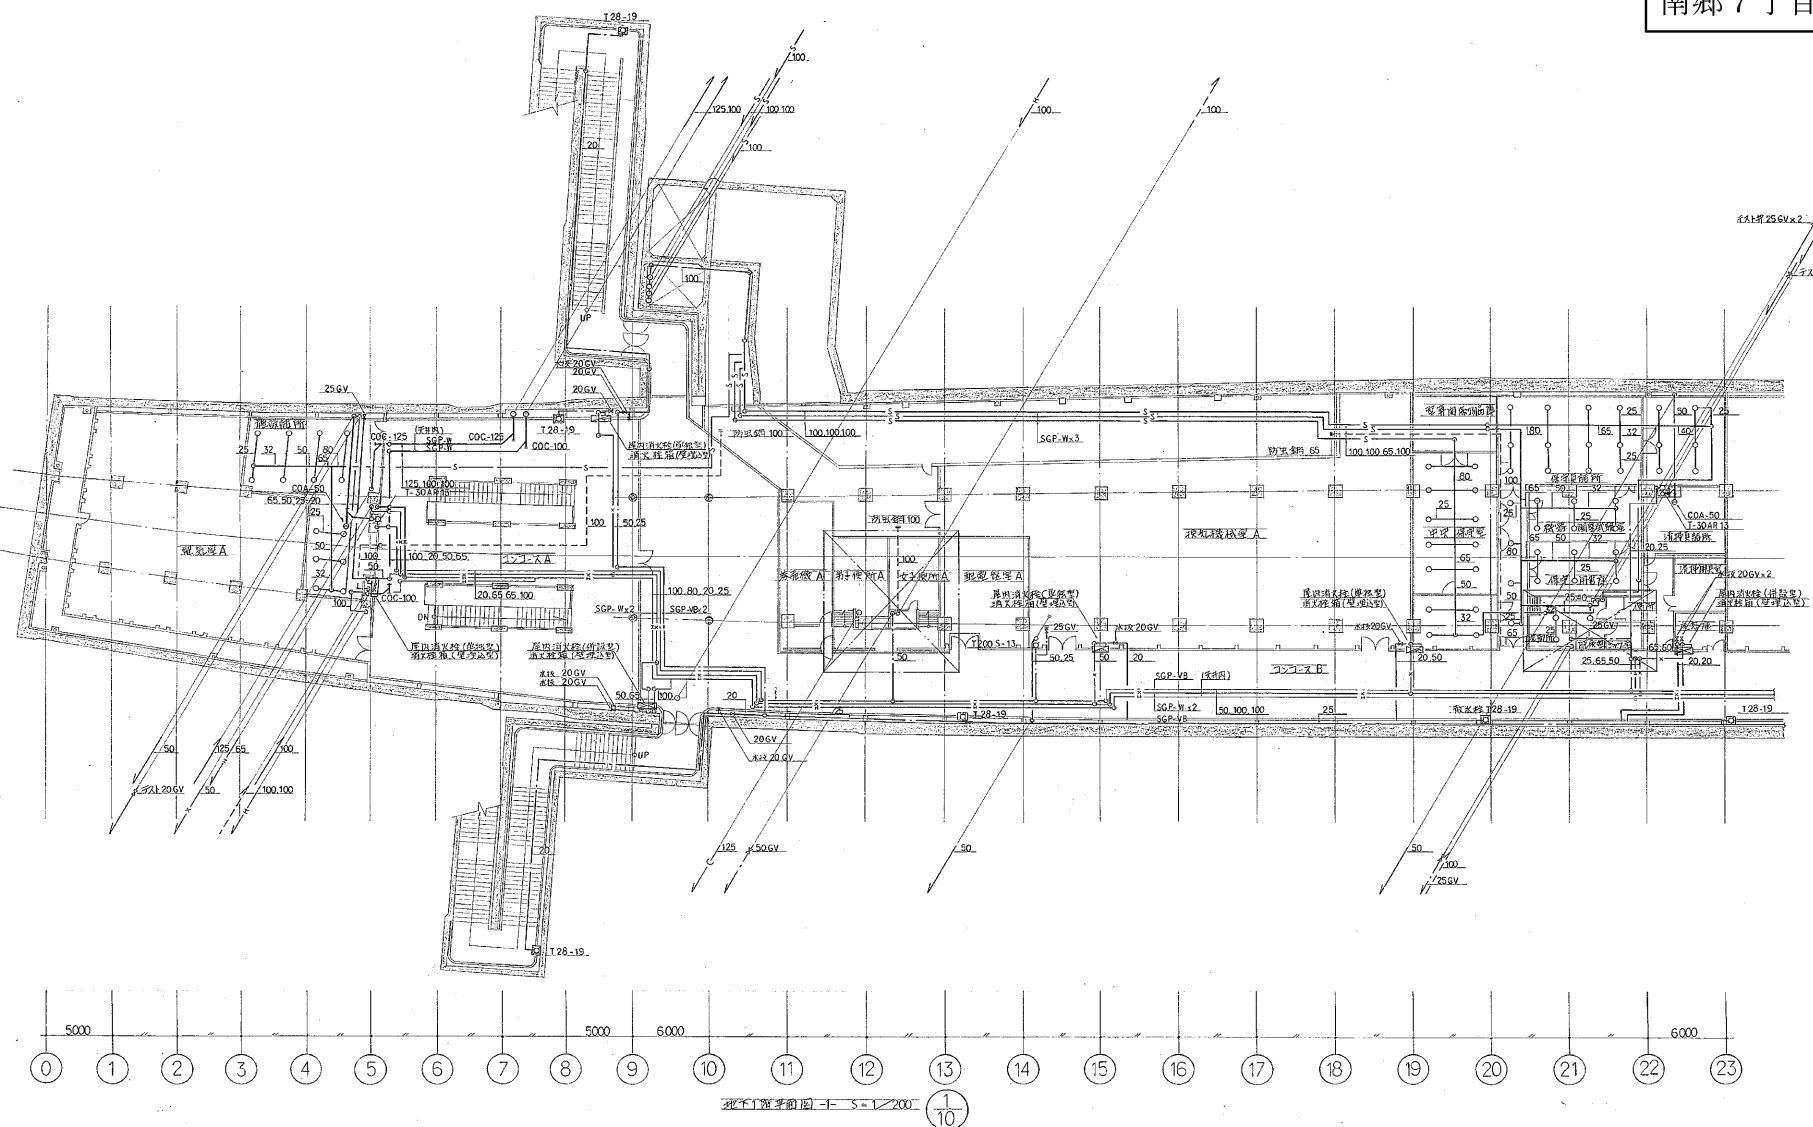


詳細施工図番号		工事番号	55 東船橋第 6 号
N 0 P-006.007.019.020.021.023.024.025.026.027.038.042.047.048.049 参照		工事名	高尾電車南郷駅
		図面名称	給排水衛生設備工事
		図面番号	-10- 25 途中の 10
		製	昭和 57 年 11 月 10 日
		訂正	1 訂正 1 訂正 1 訂正 1 訂正
		スケール	1:200
		大阪電気通信建設安全衛生協会 T.R.L. 711-9115	

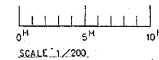

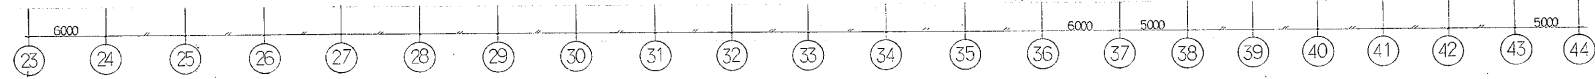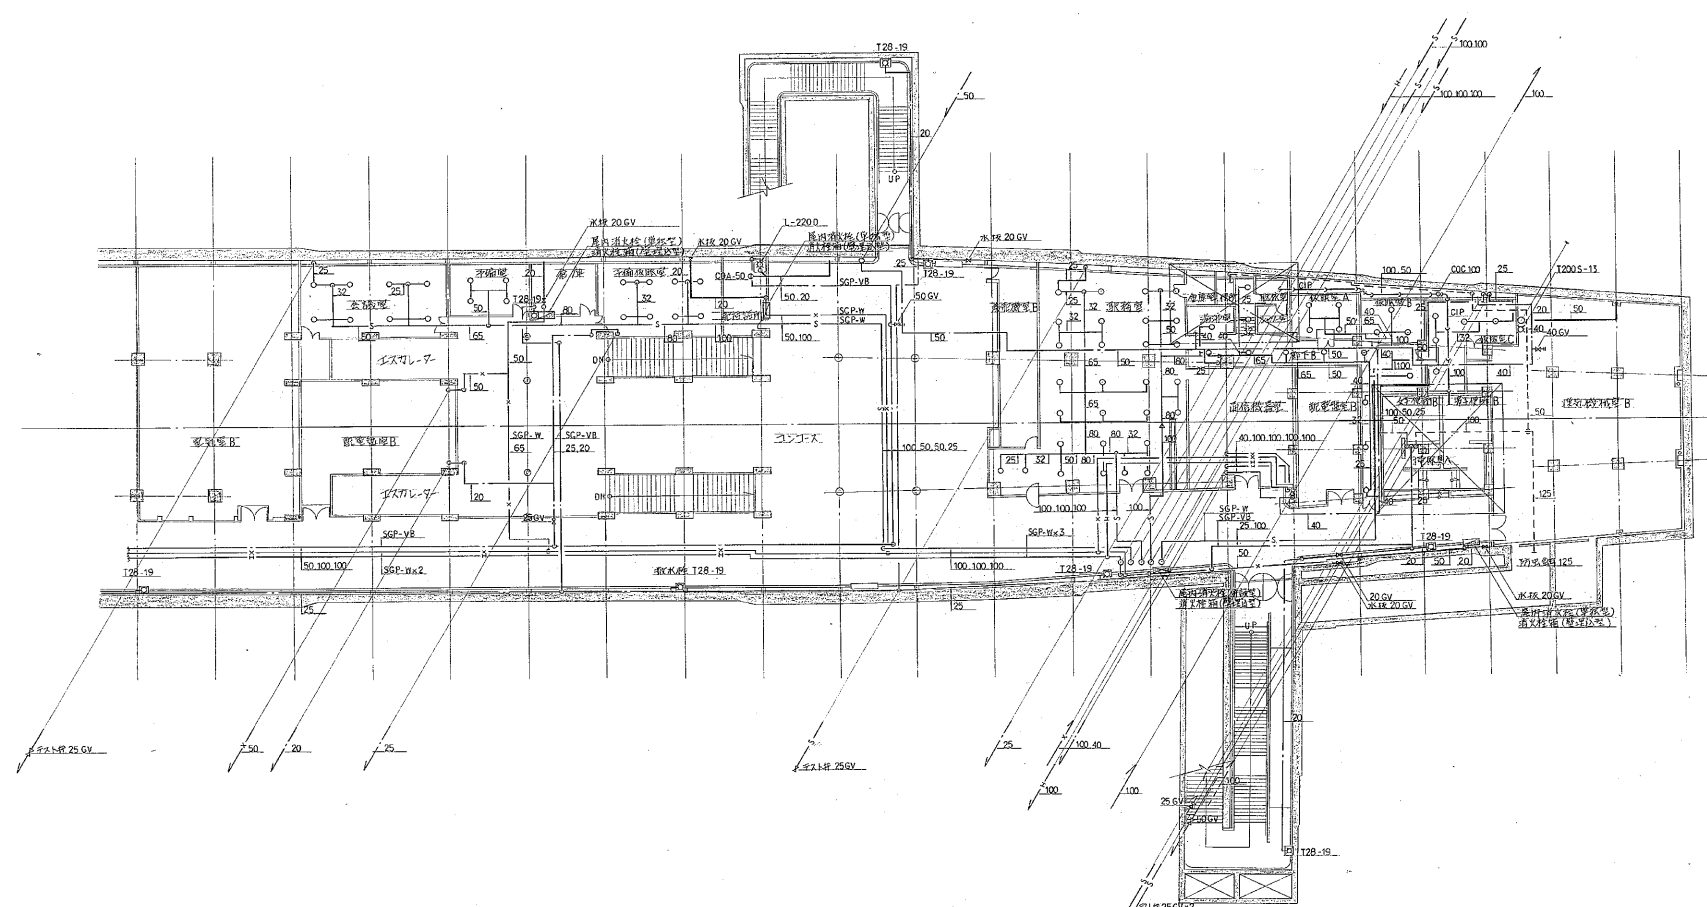



地下1階平面図に2-5=1/200 1/11

詳細ハ施工図番号	
N 0	P-005.007.010.021.022.023.029.030.031.032.033.034.038.043.044.048 参照

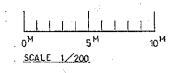

工事番号	35 東船場第 6号
工事名	高圧電圧降下線 給排水衛生設備工事
図面名称	地下1階平面図 (給水・排水・衛生)
図面番号	-11- 25 衆中の11
製図	図面57年1月 日 縮尺 1:200
チェック	図面57年1月 日 縮尺 1:200
承認	図面57年1月 日 縮尺 1:200
大阪電気株式会社 建設部 図面課 TEL 711-9116	

南郷7丁目駅

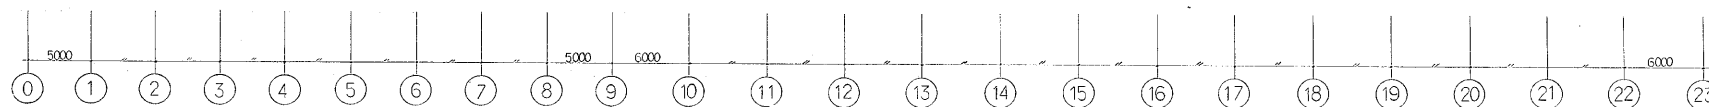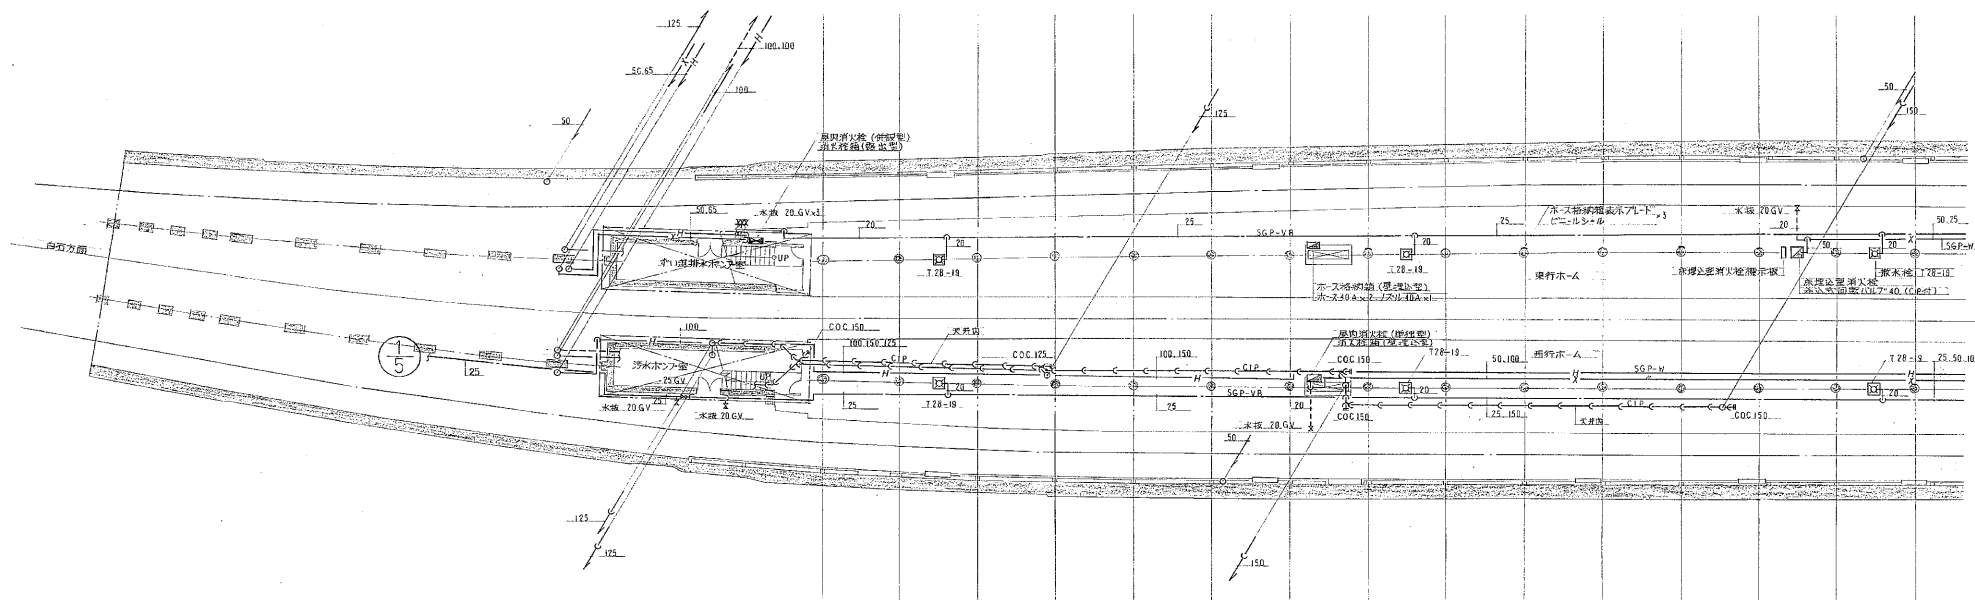

地下2階平面図 1/1200

詳細ハ施工図番号
N 0 P-006,007,008,009,011,012,013,017,018,035,037,039,040,046 参照

工事番号 55 東施第 6号

工事名 高松市南郷駅
給排水衛生設備工事


図面名称 地下2階平面図 (F6K-44K-11K)-1-

図面番号 -12- 25 図中の12



図面579: 11 14 15 16 17 18 19 20 21 22 23

図面579: 11 14 15 16 17 18 19 20 21 22 23

大坂電気株式会社 建設部 設計課 TEL. 711-9116

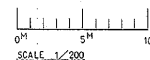


南郷7丁目駅

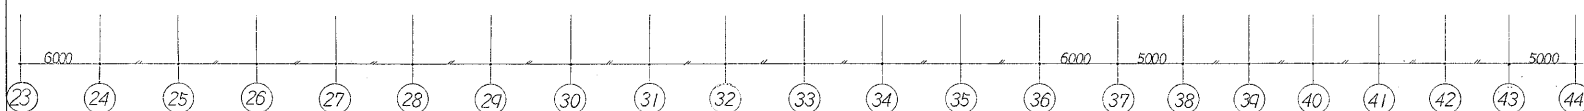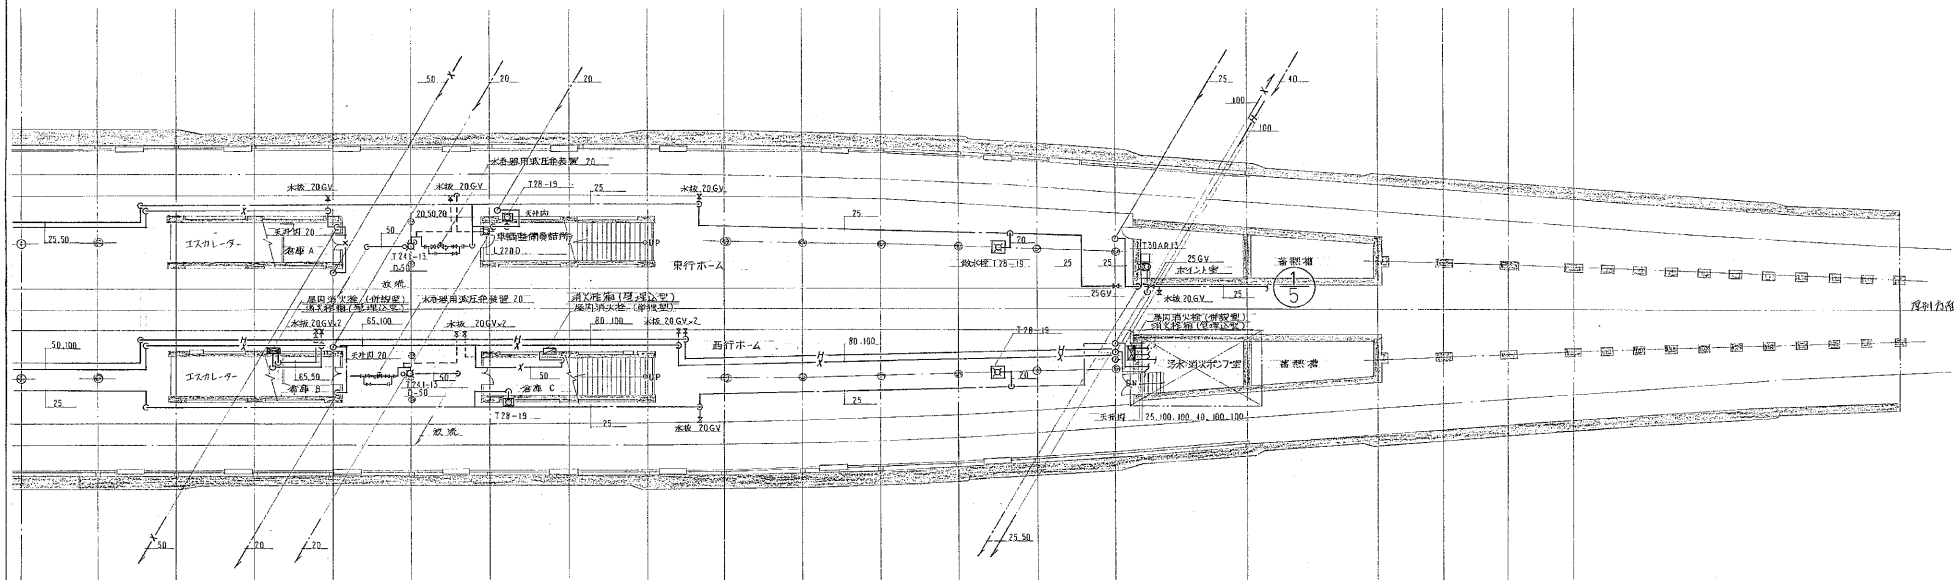

地下2階平面図 S=1/200 1/13


詳細ハ施工図番号
N 0 P-006,007,014,015,016,017,018,029,035,039,040,046,参照

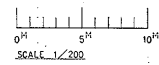

工事番号	55 東武線第 6号
工事名	高尾電車南郷駅 給排水衛生設備工事
図面名称	地下2階平面図(給排水・消火)
図面番号	-13- 25葉中の13
製図	昭和57年 11月 日 縮尺 1:200
監理	大東電設株式会社 監理 711-9116


凡例

記号	名称	備考
—	避難送水管	水道用鋼管継ぎ目
—	避難散水管	"
—	消火管	"
—	排水管	"
	屋内消火栓	併用型 100×100×310
	"	単独型 100×80×200
	避難散水ヘッド	
	仕切弁	
	逆止弁	
	屋外送水口	

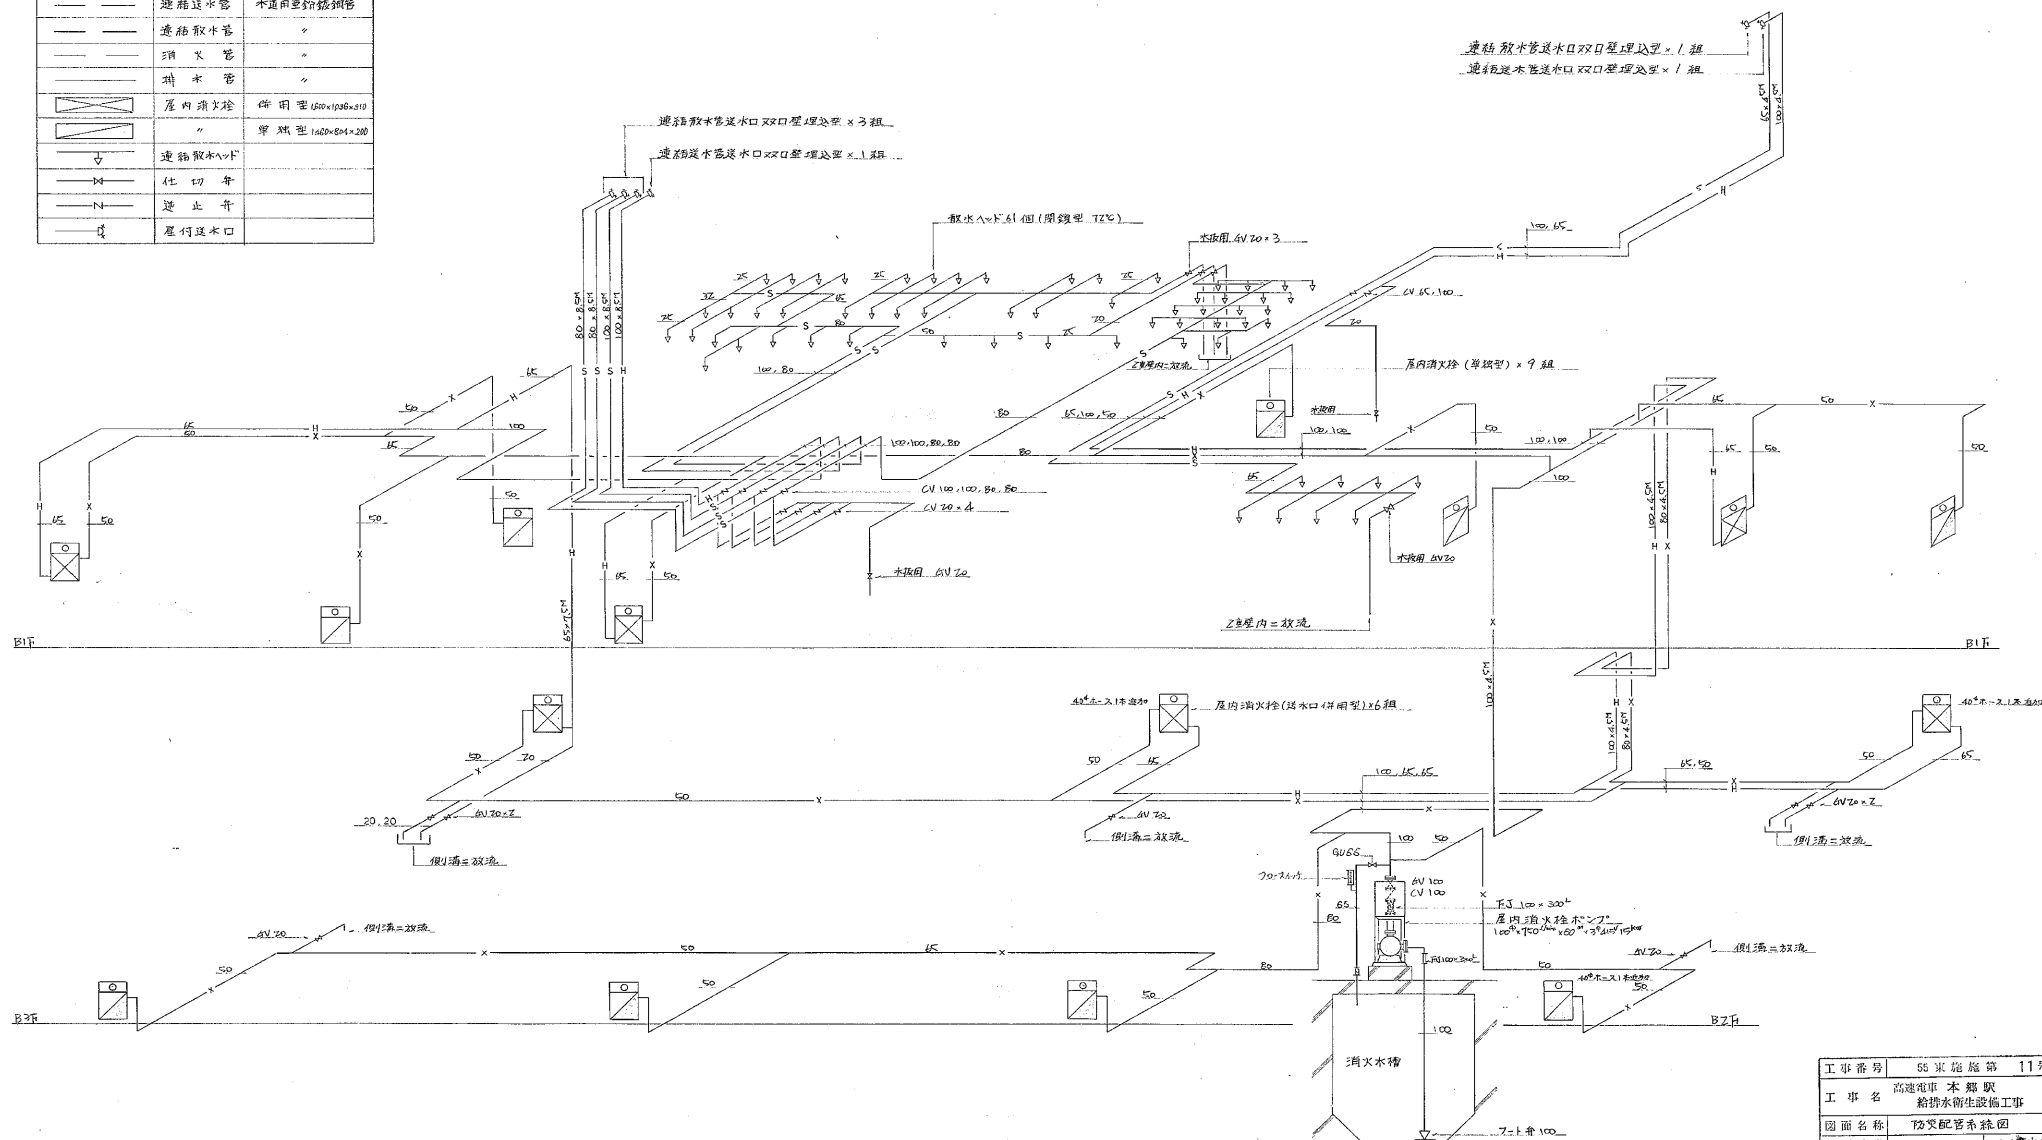

工事番号	55東施第 11号
工事名	高速電車 本舞駅 給排水衛生設備工事
図面名称	防災配管系統図
図面番号	5 24表中の 5
四角印	昭和57年11月27日 図
作成者	大信社 大信社 大信社
検定者	大信社 大信社 大信社
設計者	大信社 大信社 大信社
監理者	大信社 大信社 大信社
施工者	大信社 大信社 大信社
材料	大信社 大信社 大信社
工具	大信社 大信社 大信社
その他	大信社 大信社 大信社


南郷13丁目駅

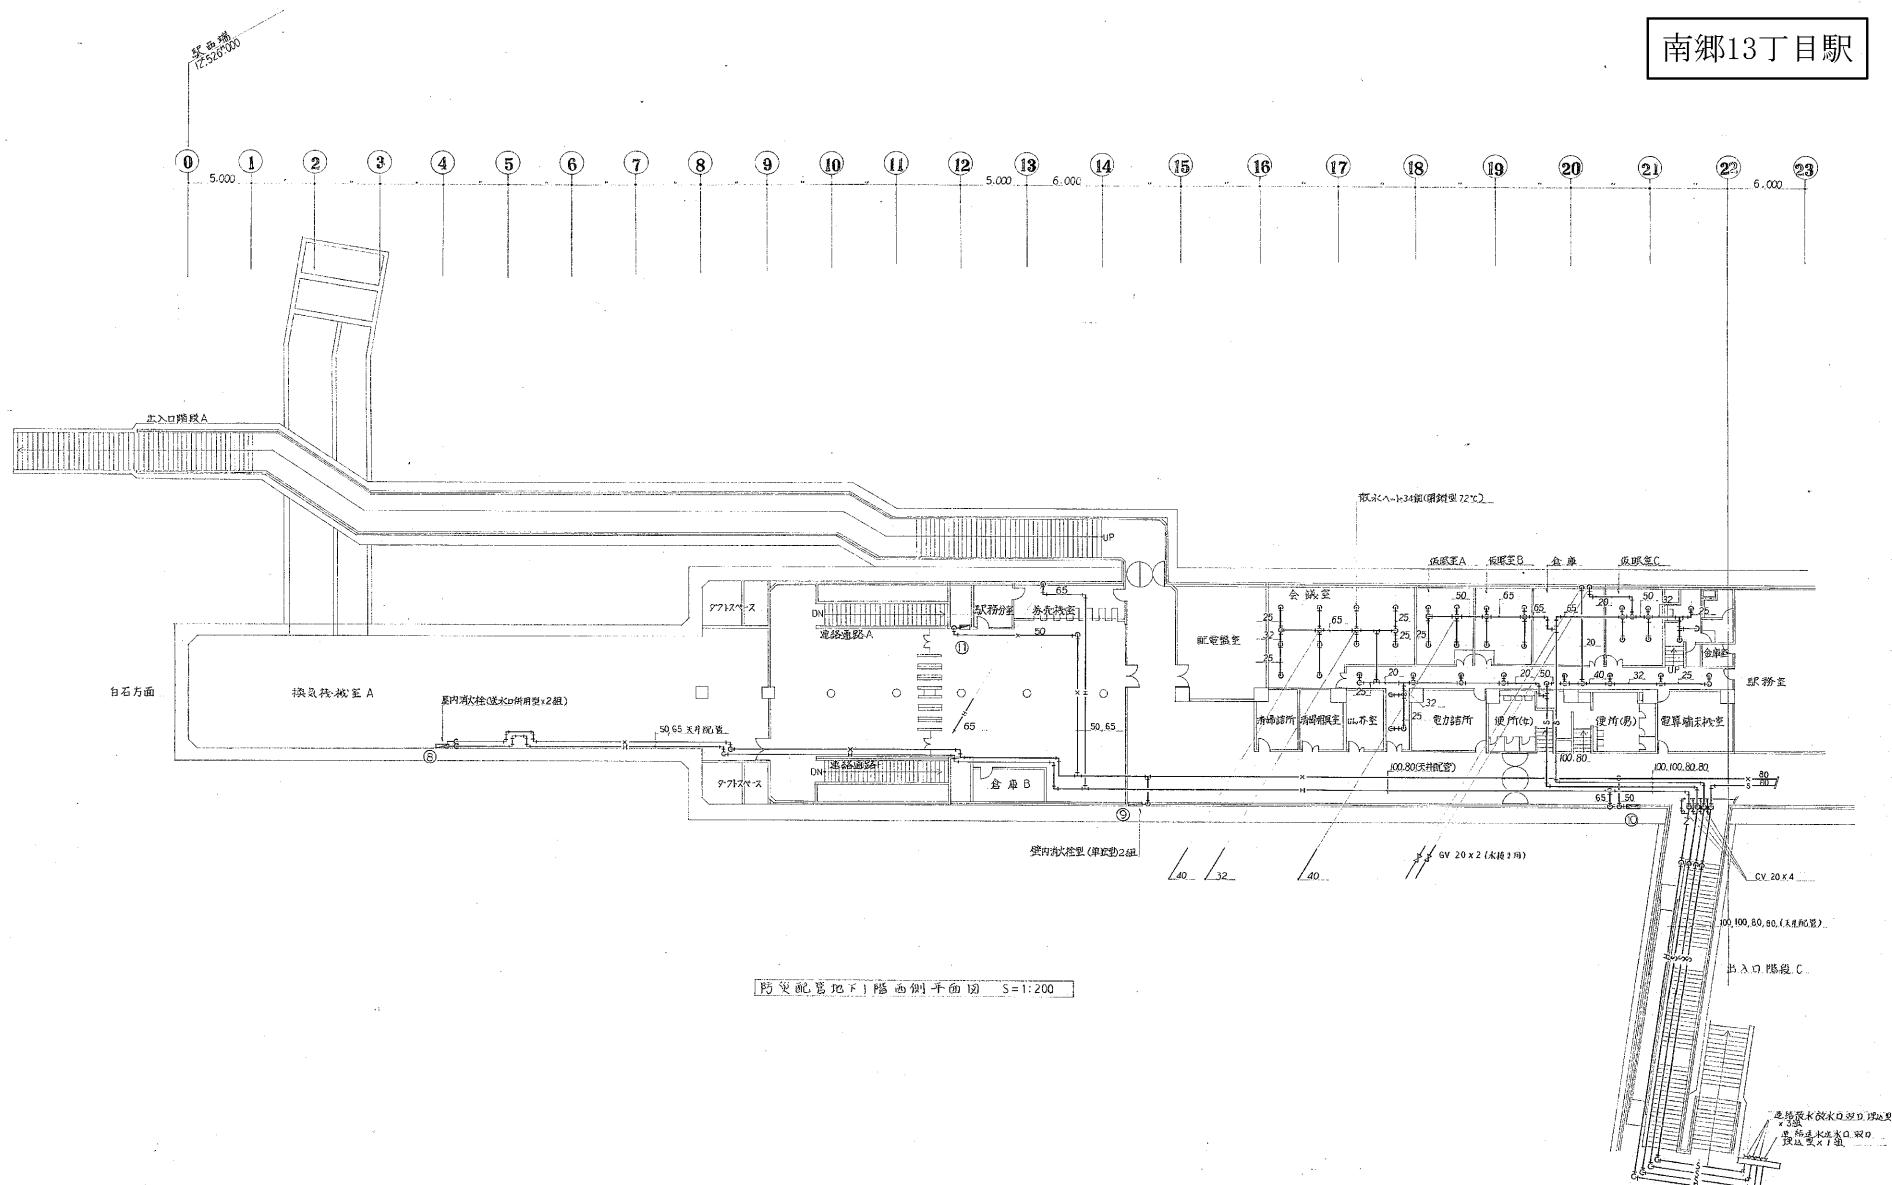

施工図会経回西向き
NO.9, 10, 11, 17, 25

工事番号	55東線第11号
工事名	高速電車本郷駅 給排水衛生設備工事
図面名称	防火配管地下1階西側平面図
図面番号	10 24張中の10
製図者	田中 浩二
校核者	田中 浩二
承認者	田中 浩二
株式会社 大気社札幌支所	TEL011-222-3371

南郷13丁目駅

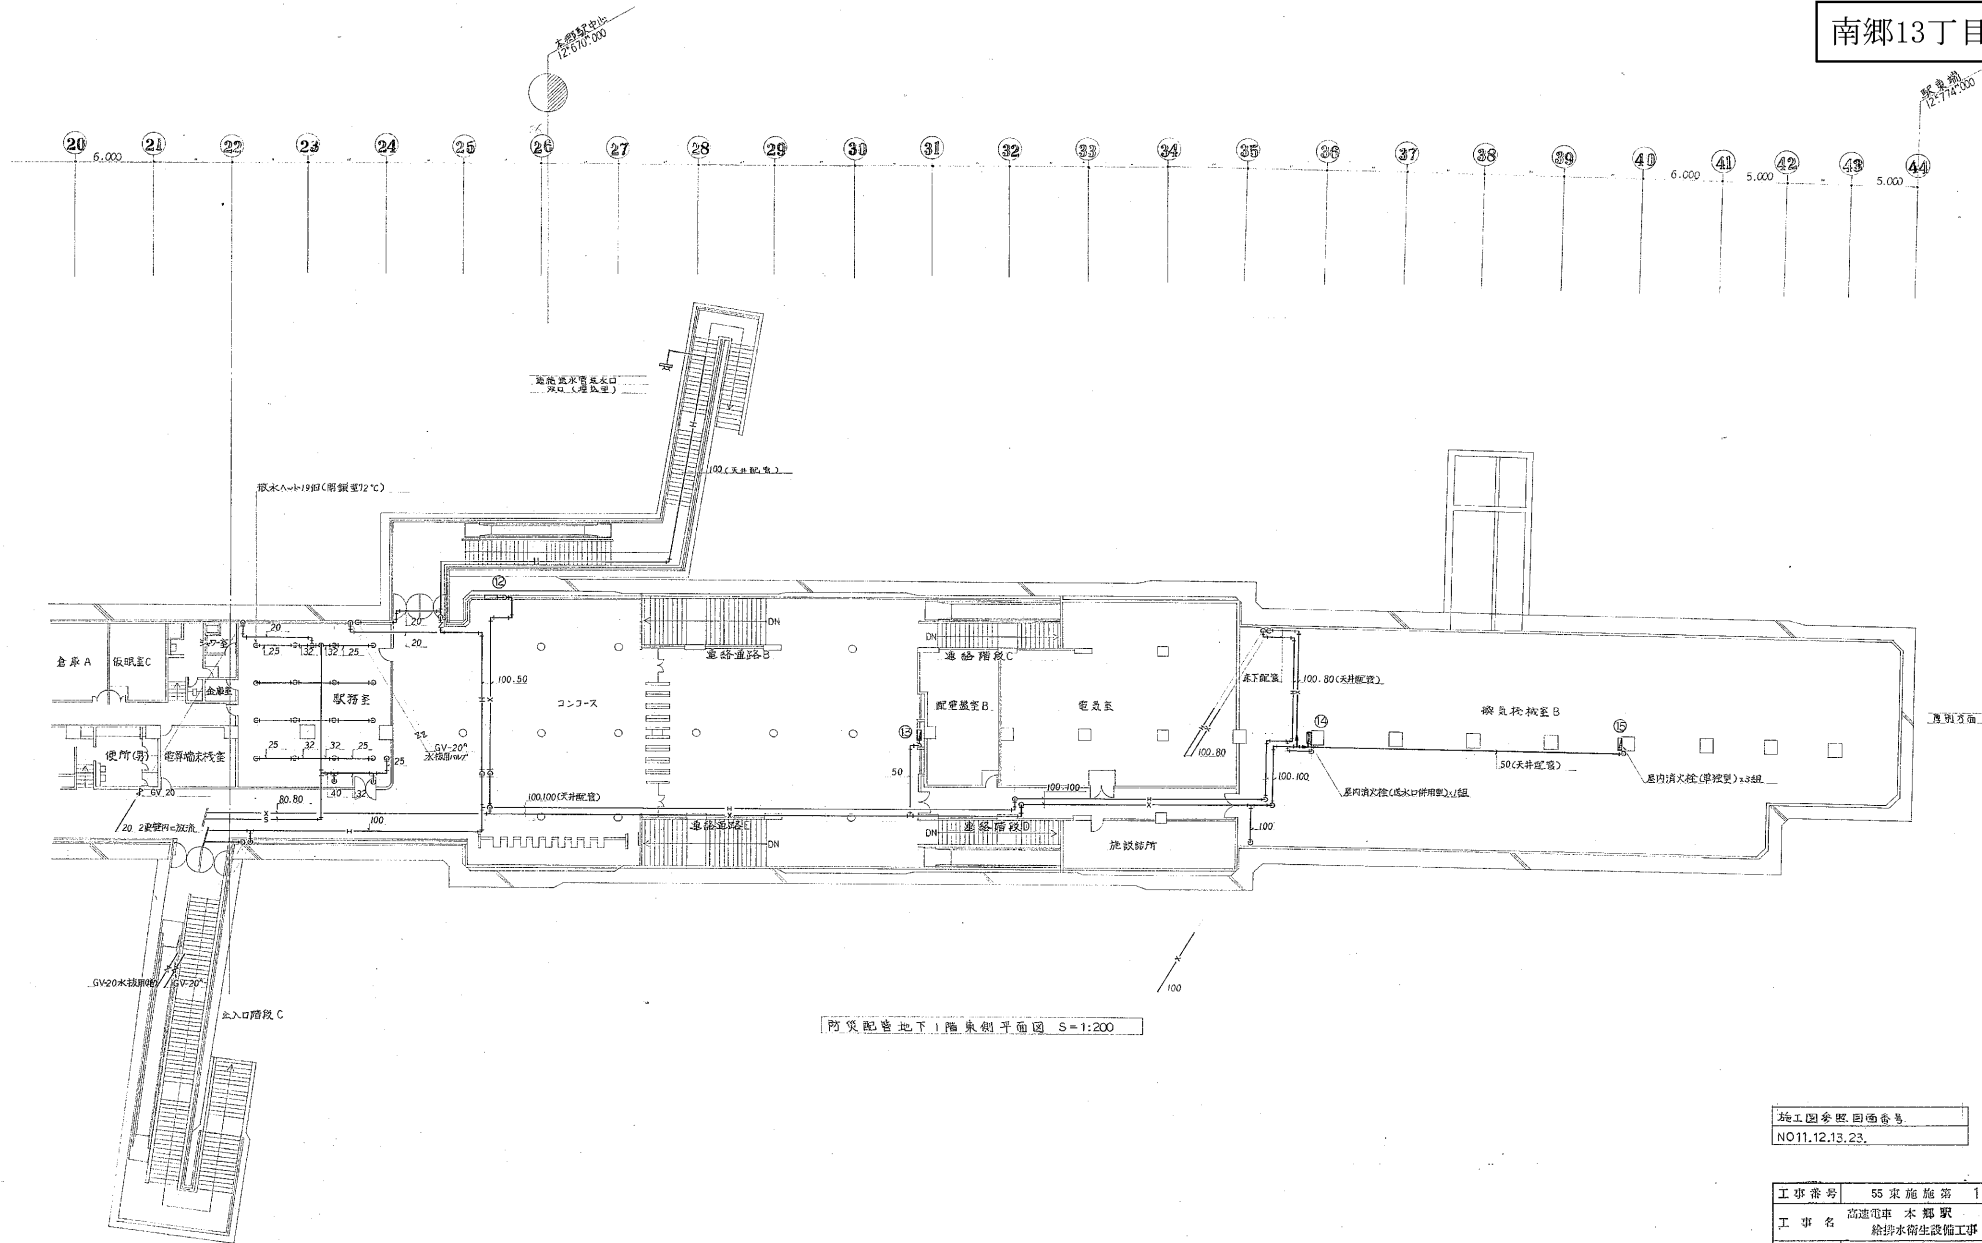


防災配管地下1階平面図 S=1:200

施工図参照図番号
NO11, 12, 13, 23

工事番号	55 東施施第 11号
工事名	高連電車 本郷駅 給排水衛生設備工事
図面名称	防災配管地下1階平面図
図面番号	11 24室中の 11
製図者	図面設計 1/27 日 尺 1:200
訂正者	図面設計 1/27 日 尺 1:200
株式会社 大気社札幌営業所	TEL 011-222-3371

南郷13丁目駅

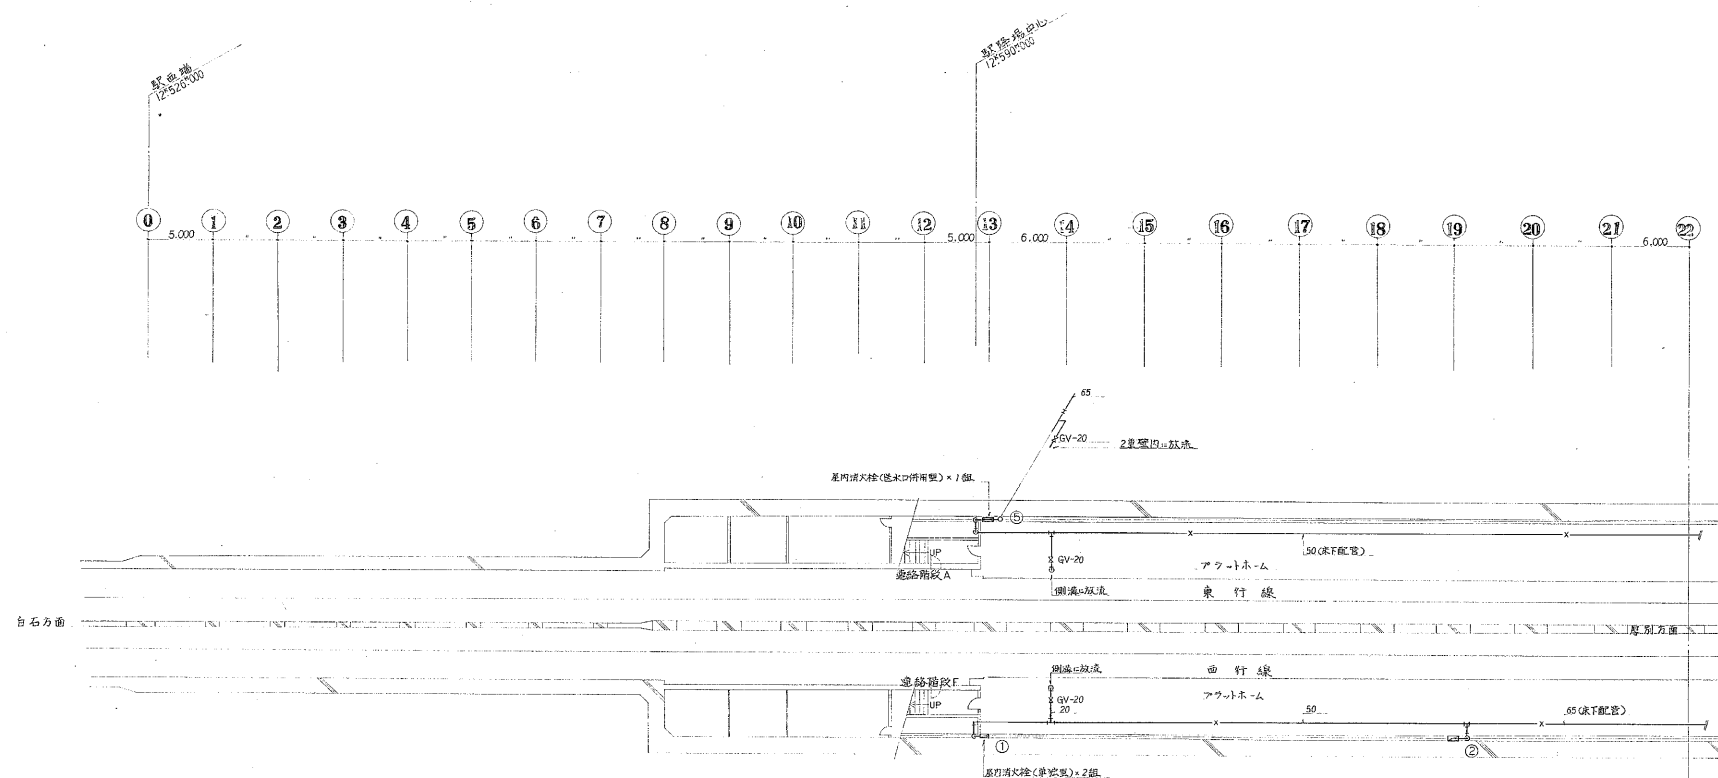


防災配管地F2階平面図 S=1:200

施工図巻数 図面番号
NO5,6

工事番号	55 米施第 11号
工事名	高速電車 本郷駅 給排水衛生設備工事
図面名称	防災配管地F2階平面図
図面番号	12 24張中の 12
図面スケール	1:200
製図者	大気社札幌営業所
校対者	大気社札幌営業所

0 5 10

南郷13丁目駅

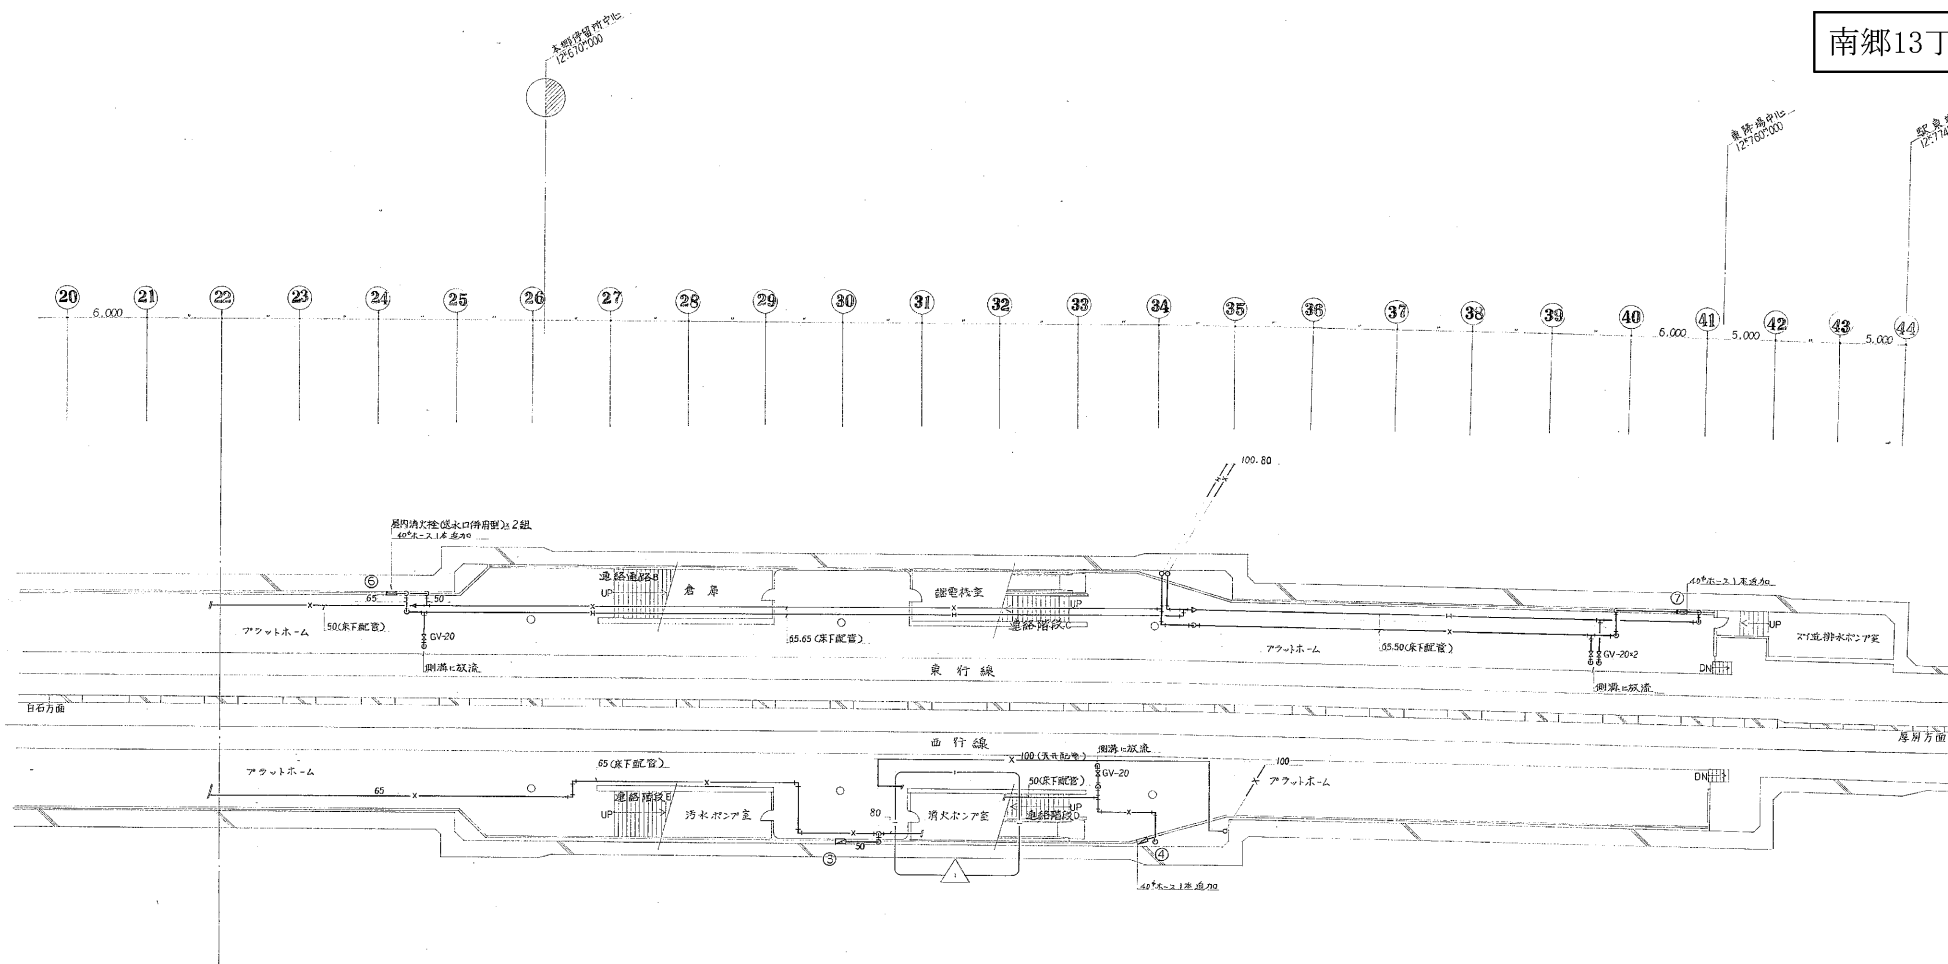


防突配管地下之階泉側平面圖 S=1:200


施工圖參照圖面番号
NO 5.6.19.

工事番号	55 東 施 第 11 号		
工 事 名	高速電車本線駅 給排水衛生設備工事。		
図 面 名 称	防突配管地下2階裏面平面図		
図面番号	13	24 葉中の 13	
製 図 期 間	昭和 57 年 1 月 27 日	尺 寸	1:200
主任技師名	堀江 洋一 氏	技 師 名	田 中 浩 二 氏
			
株式会社 大塚花礼建設事務所 TEL 011-222-3371			


南郷13丁目駅中間換気所

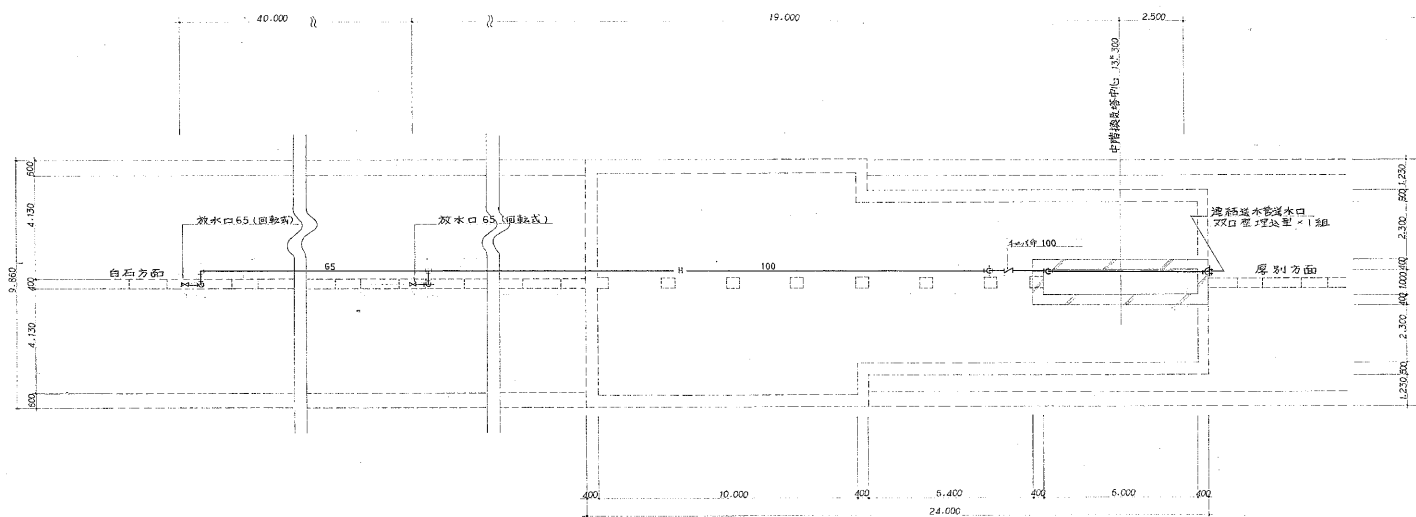


中間換気塔平面図 S=1:100

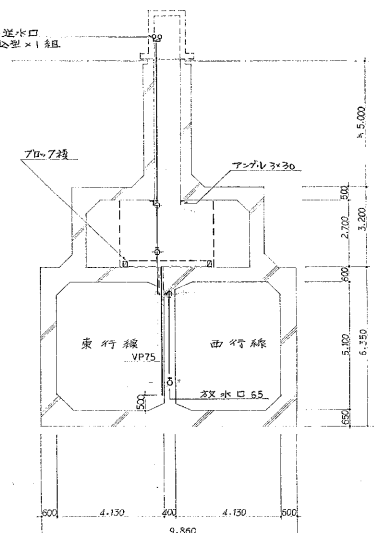

断面図 S=1:100

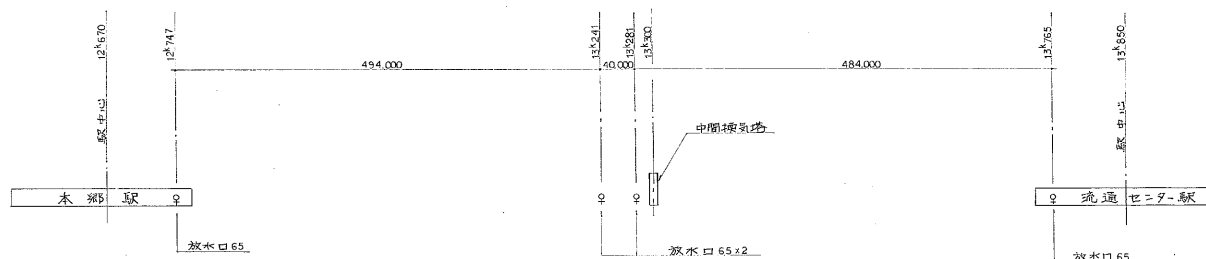

放水口設置位置図 S=N'scale

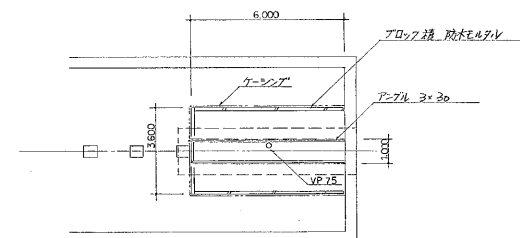


施工図参照図面番号
NO. 22.

工事番号	55東線第 11号
工事名	高速電車 本郷駅 給排水衛生設備工事
図面名称	中間換気塔平面図・断面図・放水口設置位置図
図面番号	24 24張中の 24
製図	昭和57年11月27日 図 尺 1:100
監理	昭和57年11月27日 図 尺 1:100
設計	昭和57年11月27日 図 尺 1:100
校核	昭和57年11月27日 図 尺 1:100
承認	昭和57年11月27日 図 尺 1:100
株式会社 大気社札幌営業所	TEL011-222-5571

0 5

南郷18丁目駅

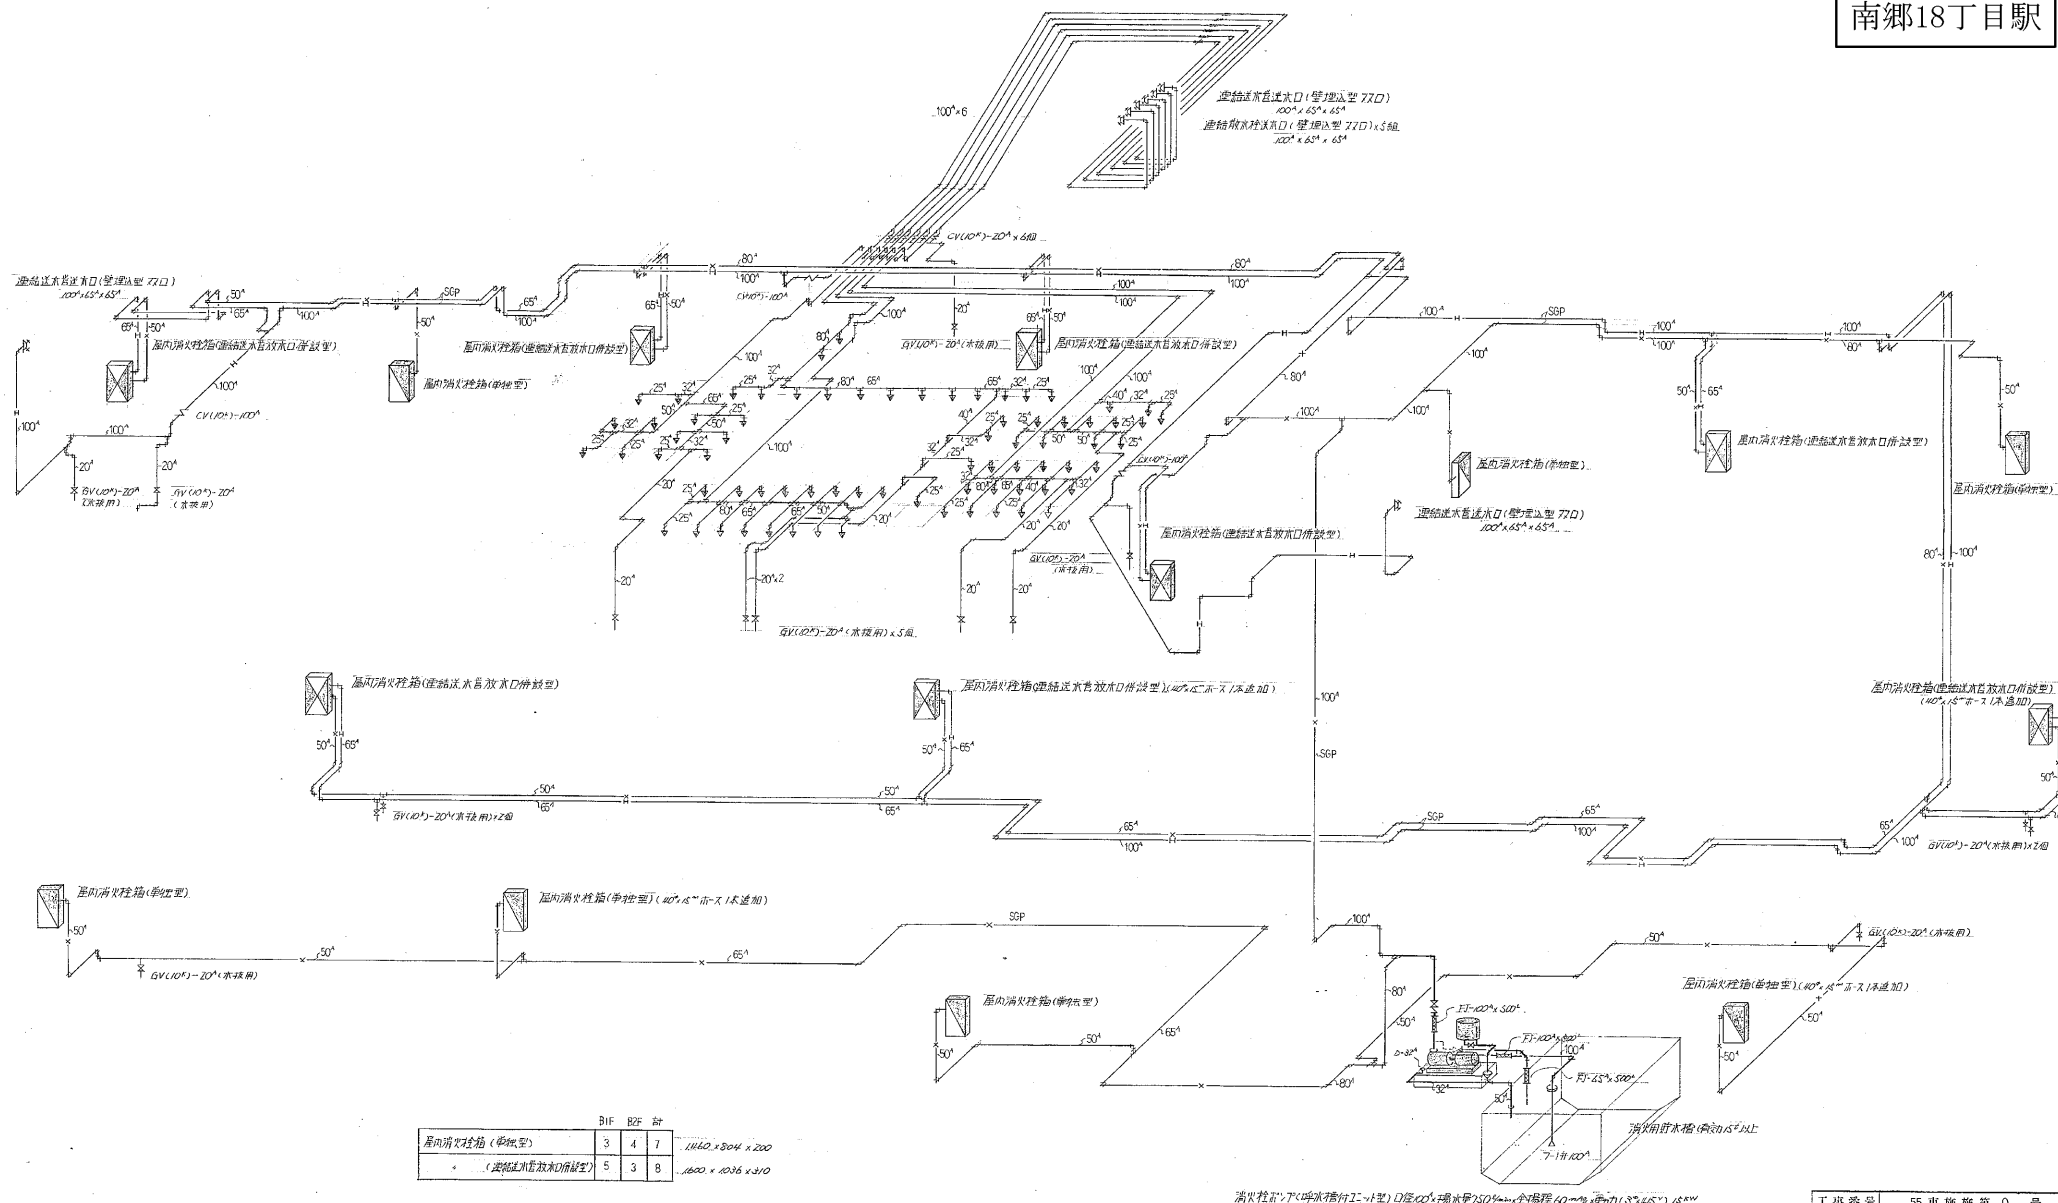

消火配管系統圖

NO-SOLE

	B1F	B2F	計
屋内消火栓箱 (単紙型)	3	4	7
消防用水取込木口保護型	5	3	8

清水柱ポンプ(浮水槽付ユニット型)口径100×揚水量750ℓ/分、全揚程60mm、電力(3φ45V)15kW

工事番号	55 東施施第 9 号		
工事名	高速電車流通センター前駅 給排水衛生設備工事		
図面名称	清水配管系統図		
図面番号	11	19 葉中の 11	
製	昭和57年 1 月 1 日	縮	尺 :
主(図讀者)	及田武彦(人)	作	図
			
協和建設工業(株)札幌支店 TEL.611-1321			

工事名 高速度電車流通センター前駅
給排水衛生設備工事


圖面名稱	消防配管系統圖
------	---------

図面番号	11	19 葉中の
------	----	--------

製	國	昭和5年1月	出	尺	:
主筆技術者	現地代理人	作	國	作	國


家原

協和建設工業(株)札幌支店 TEL611-1321


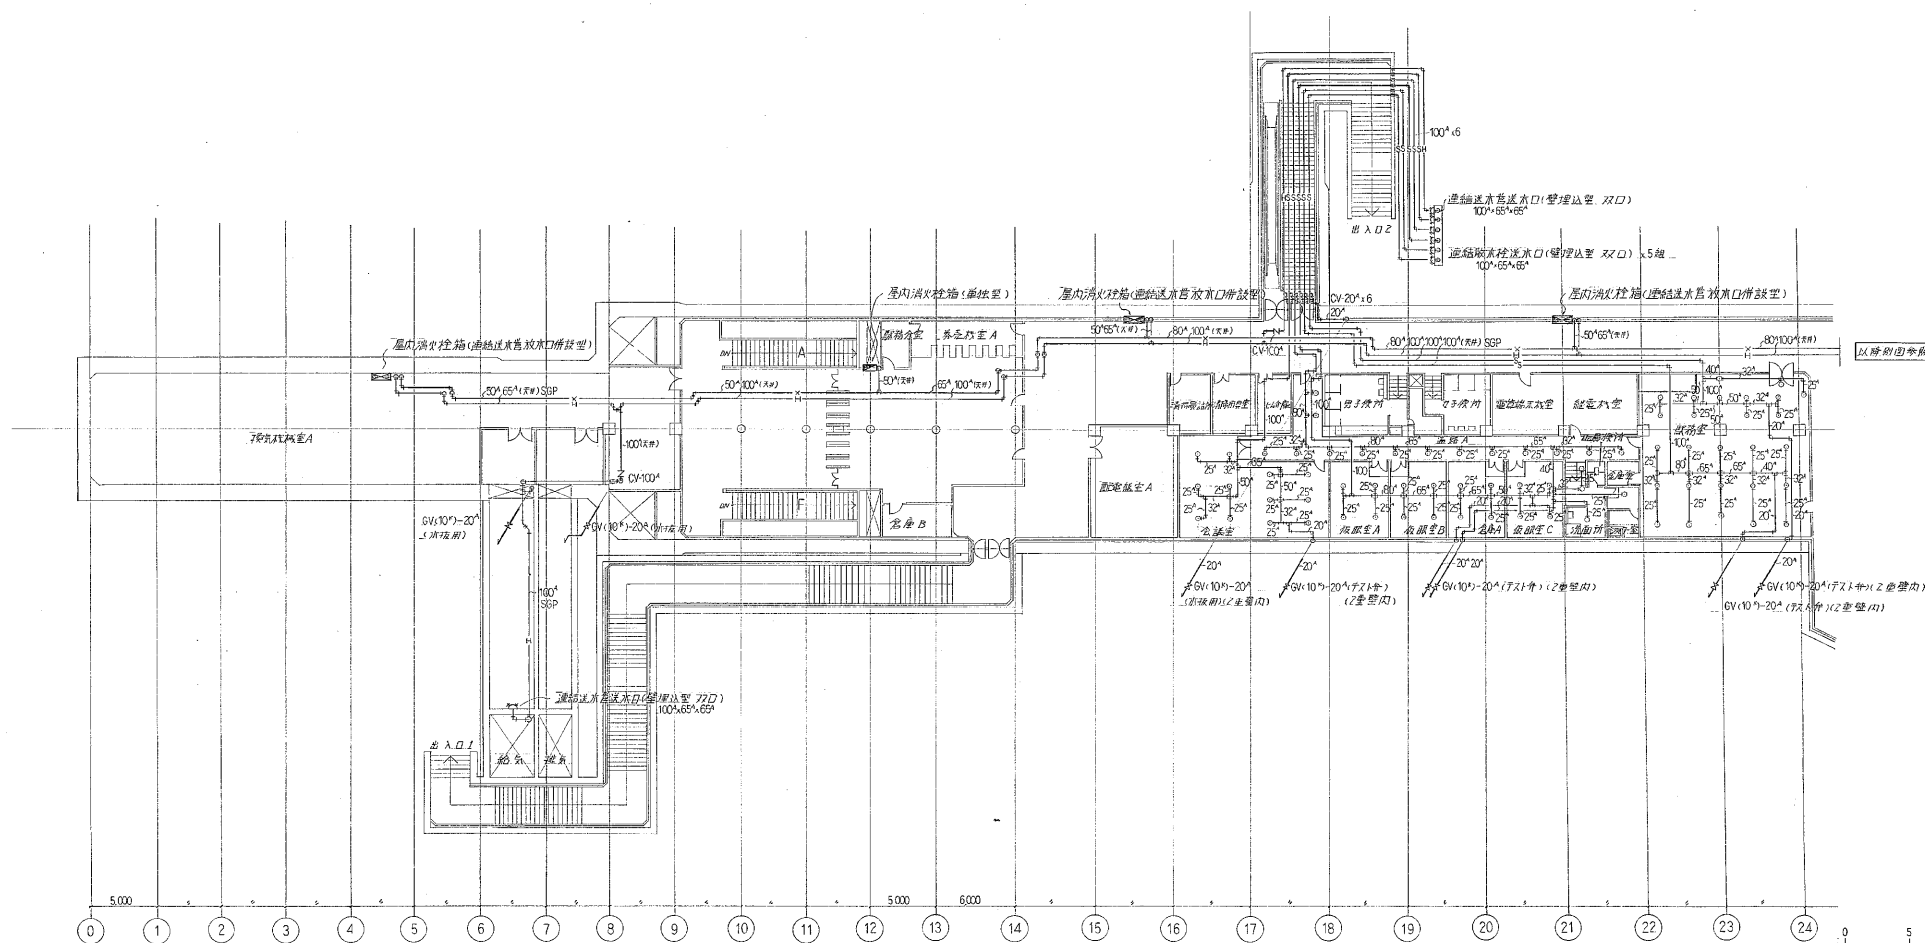


地下1階消火設備平面図 1/200

施工図参照番号				
1	2	3	4	5 28 34 35
工事番号 55東施第9号				
工事名 高速度鉄道通センター前駅 給排水衛生設備工事				
図面名称 JT71階消火設備平面図 (A)				
図面番号 12		19 案中の12		
製図 昭和57年1月		縮尺 1:200		
図面作成 加藤建設(株)		図面承認 加藤建設(株)		
協和建設工務(株)札幌支店				
TEL.611-1321				

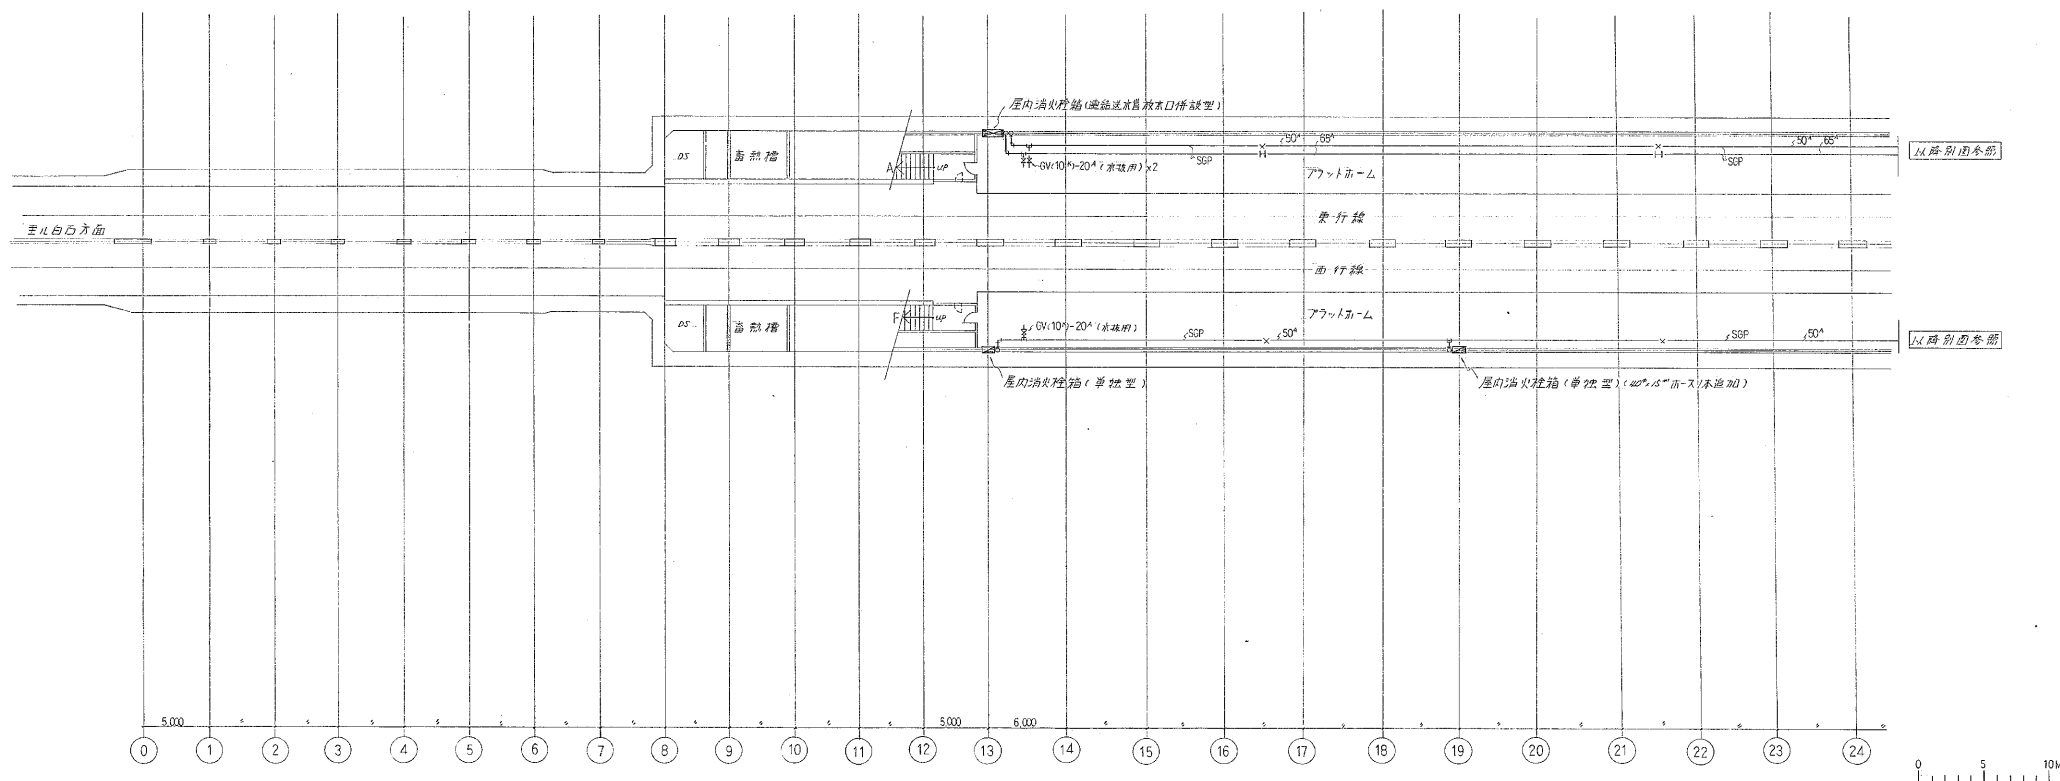


施工図参照番号	
10-11-12	
工事番号	55東施第9号
工事名	高速電流流通センター前駅 給排水衛生設備工事
図面名称	地下2層排水配管平面図 (A)
図面番号	14 19. 裏中の14
製図	昭和57年1月 1日 1:200
設計	昭和57年1月 1日 1:200
監理	昭和57年1月 1日 1:200
協和建設工業株式会社 TEL 611-1321	

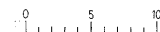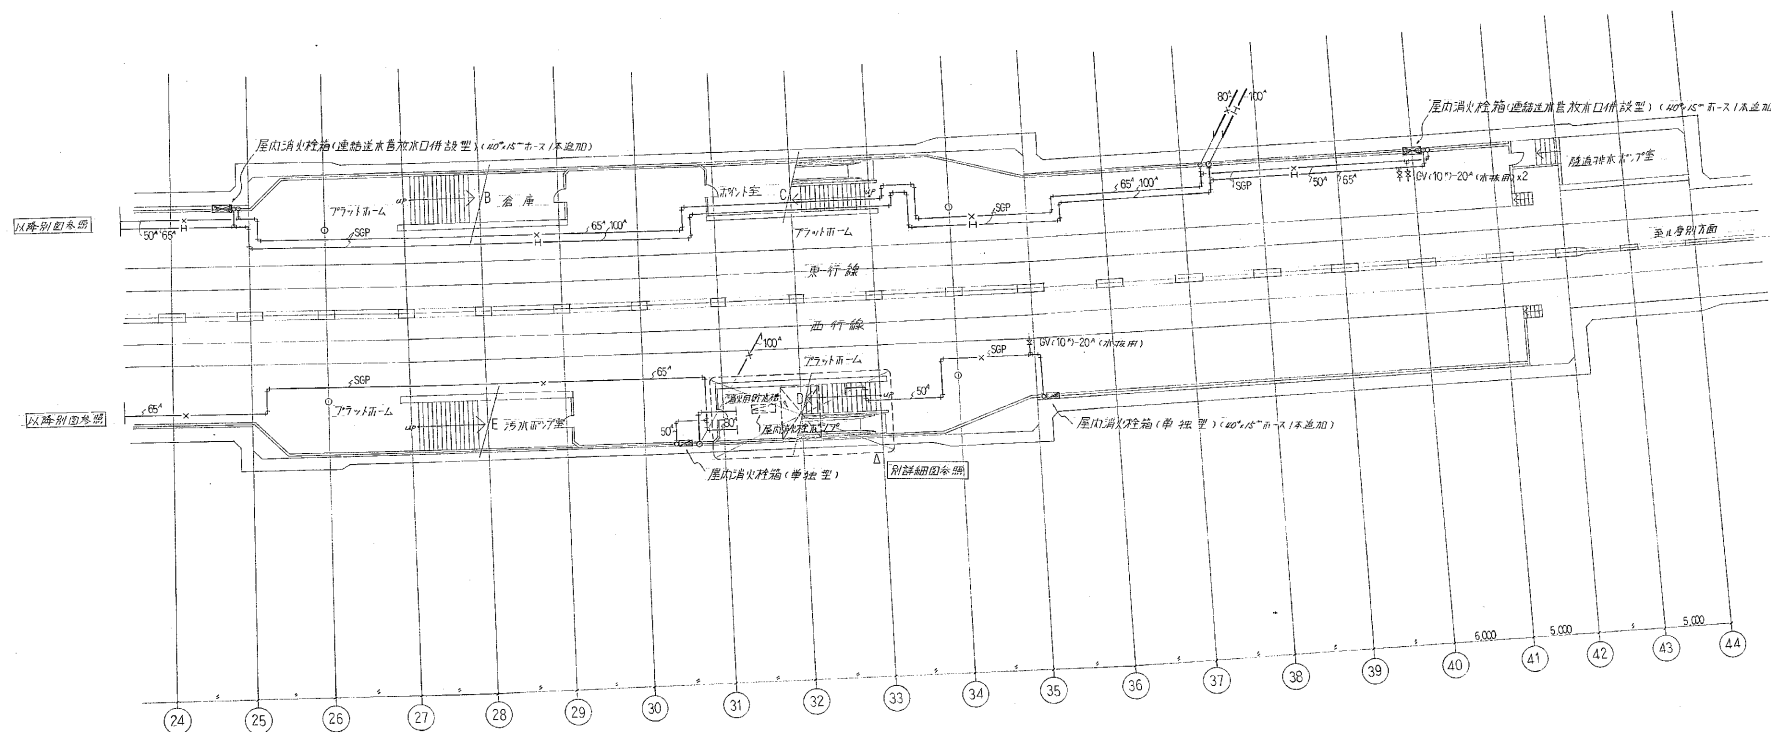



施工図参照番号	
12 13 14	
工事番号	55東施第9号
工事名	高速電通センター前駅 給排水衛生設備工事
図面名称	TEL2防煙火警装置平面図 (8)
図面番号	15 19 葉中の 15
製図	昭和57年1月 日 縮尺 1:200
図面作成	図面承認人 市 田 田
協和建設工業(株)札幌支店 TEL611-3321	

南郷18丁目駅中間換気所




4 湧水排水ポンプ (水中型) D径100mm、排水量400ℓ/分、消費電力19.1kW、動力(3相5線)75mm²、M形高圧CV、逆高圧リレー付、ポンプ停止時(過電流動作)を抑制、3相、逆起動時間75-BSZ

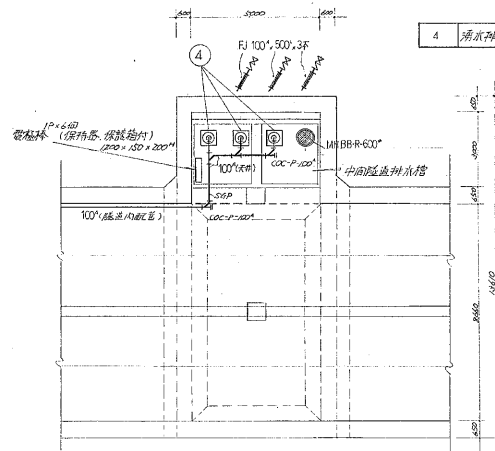

中間送排水ポンプ室平面図断面図 1/100

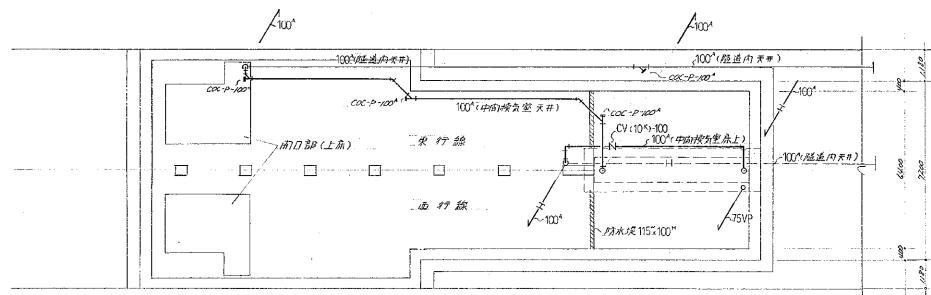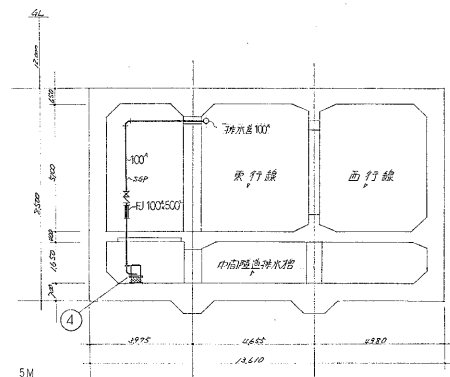


中間換気ポンプ室平面図断面図 1/100

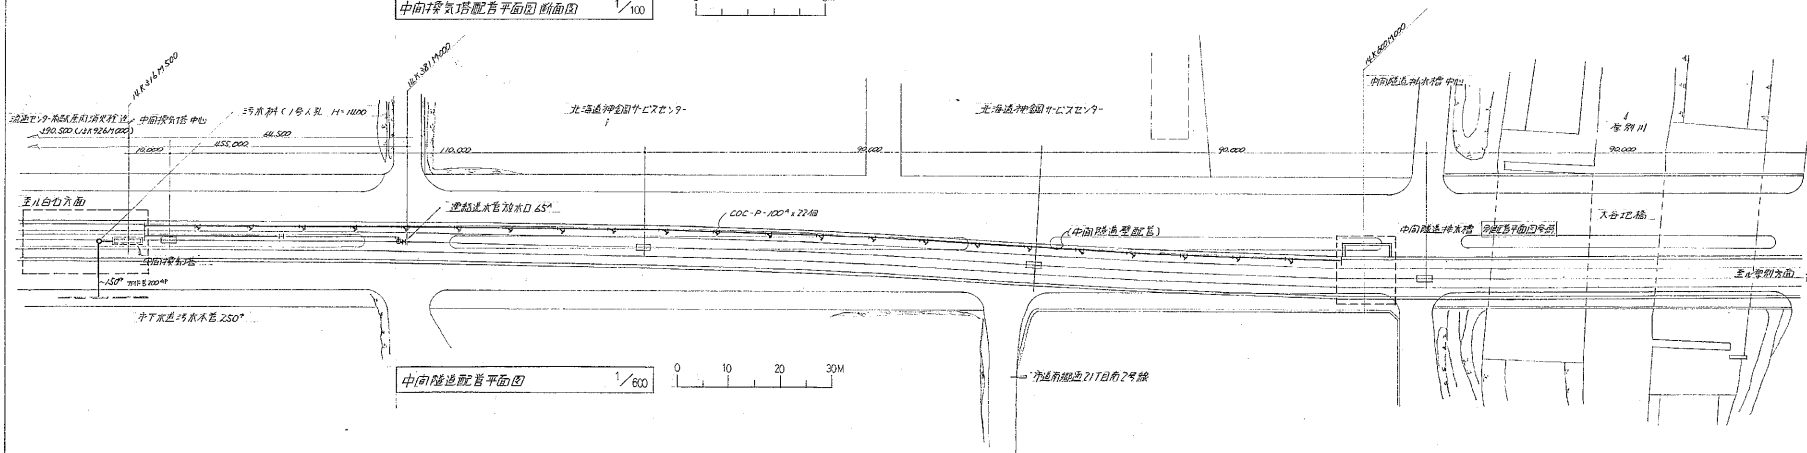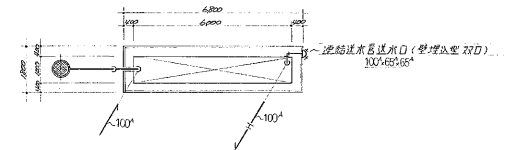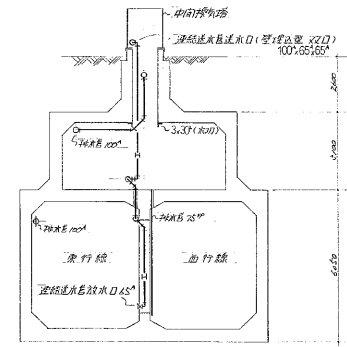

中間送排水ポンプ室平面図 1/600


施工図参照番号	
24 25 26 27	
工事番号	55 東施第 9 号
工事名	高圧電圧流過センター前駅 給排水衛生施設工事
図面名称	中間送排水ポンプ室平面図断面図
図面番号	10 19 葉中の10
製図	昭和57年1月 川崎 尺 1: 100
縮尺	1/100 1/100 1/100
協和建設工業(株)札幌支店 TEL.611-1321	

大谷地駅中間換気所

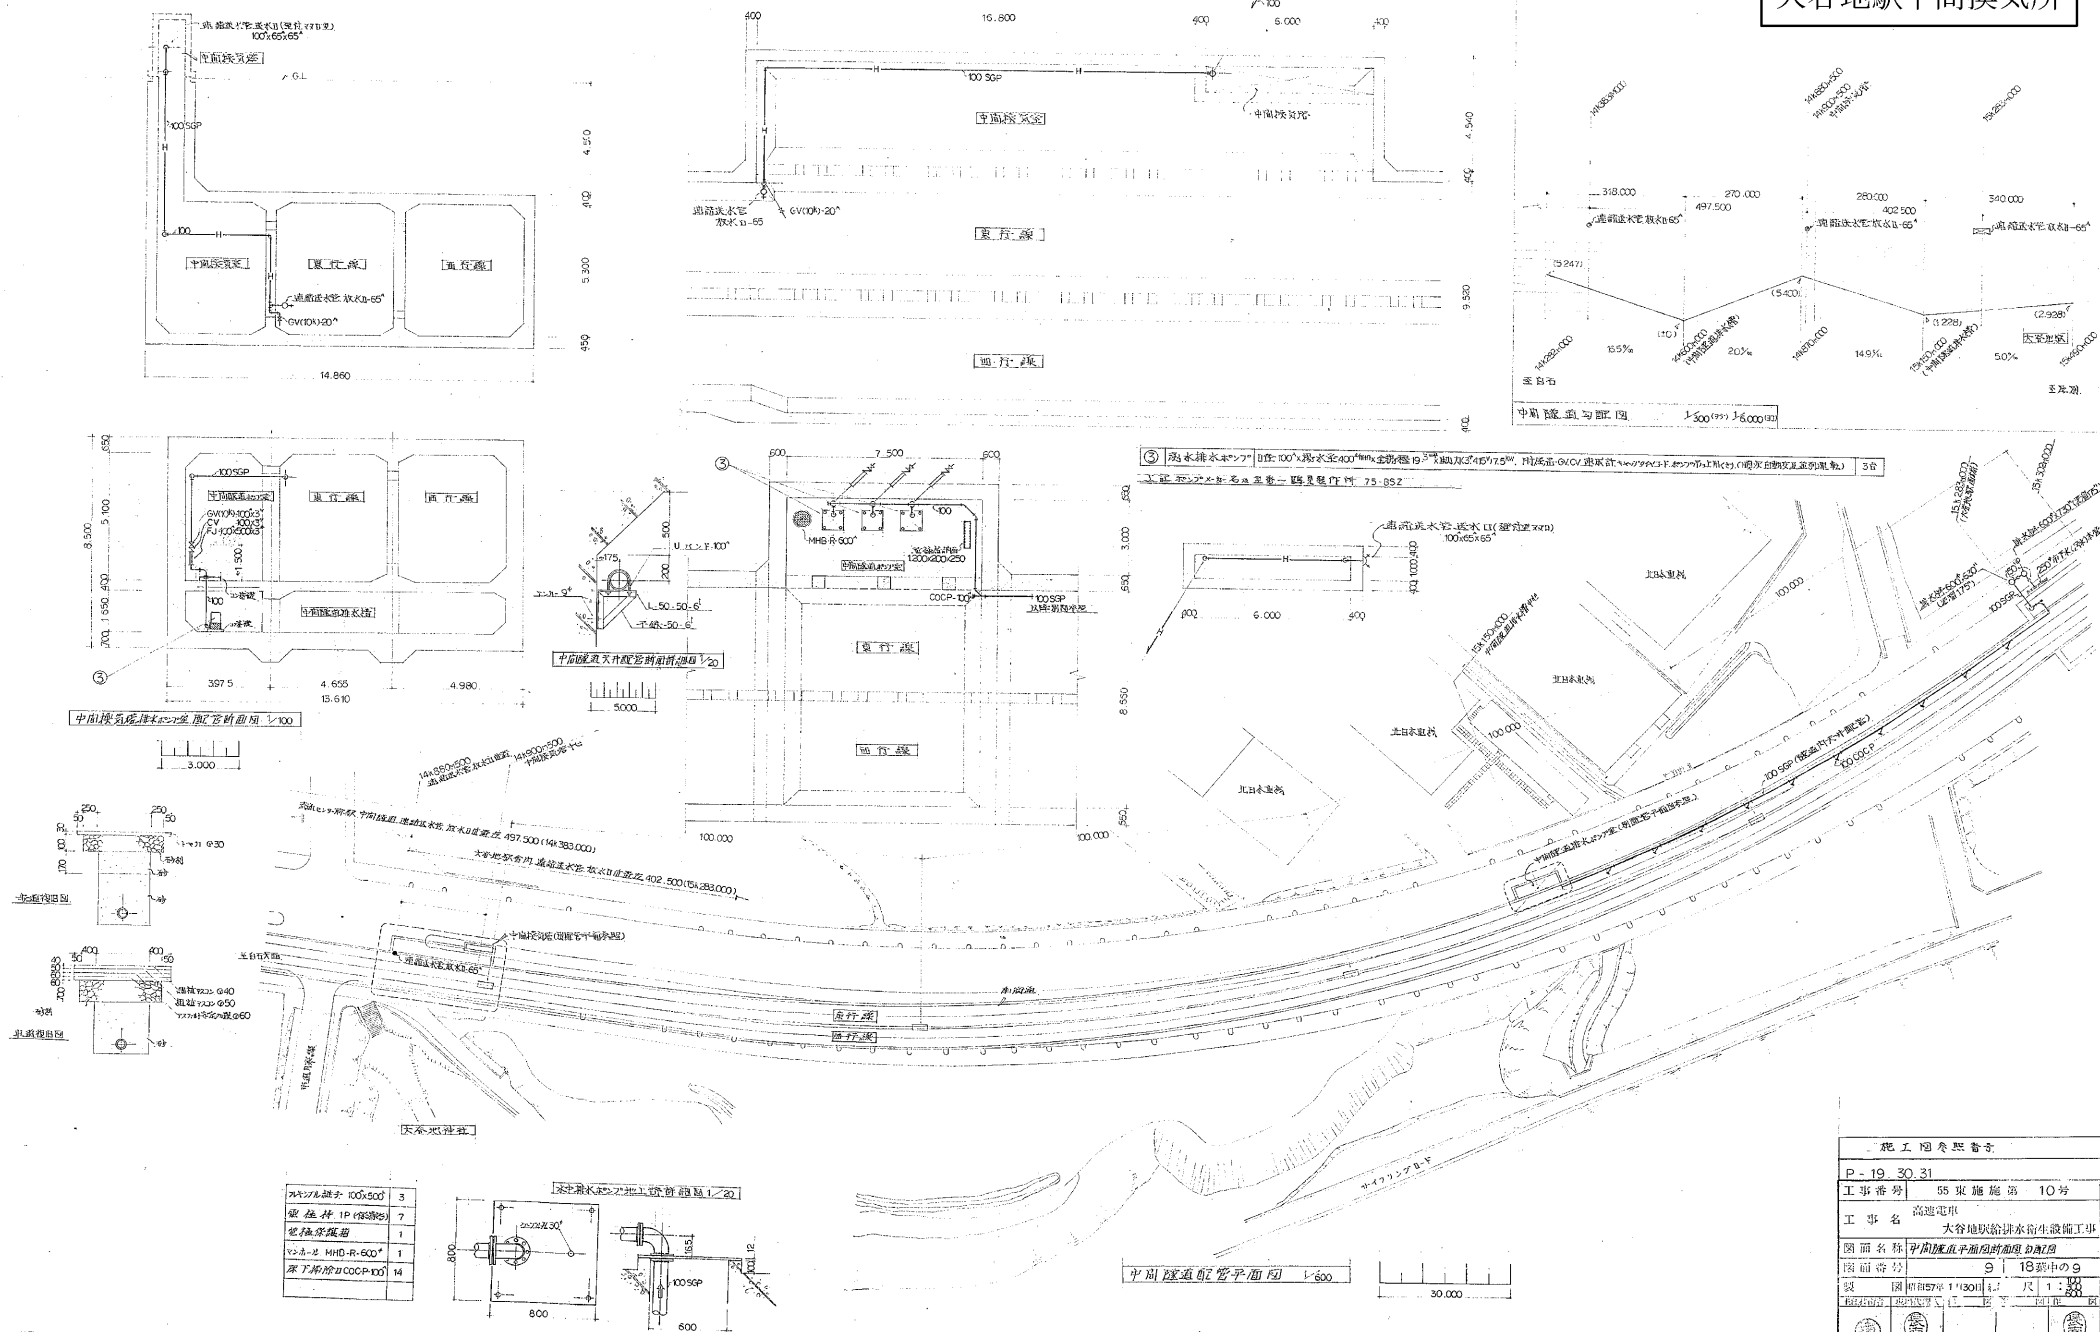


施工圖参照番			
P-19 30.31			
工事番号		55 東施第 10 号	
工事名		大谷地鉄線排水衛生設備工事	
図面名称 平/断面/平面/断面/断面/断面			
図面番号		9 18 第中の 9	
製 図 年 月 日		57.1.30	
尺 寸		1 : 30	
製図者	監製者	校製者	承認者
			
切取口 研究所札幌支所		TEL. 241-8228	

大谷地駅

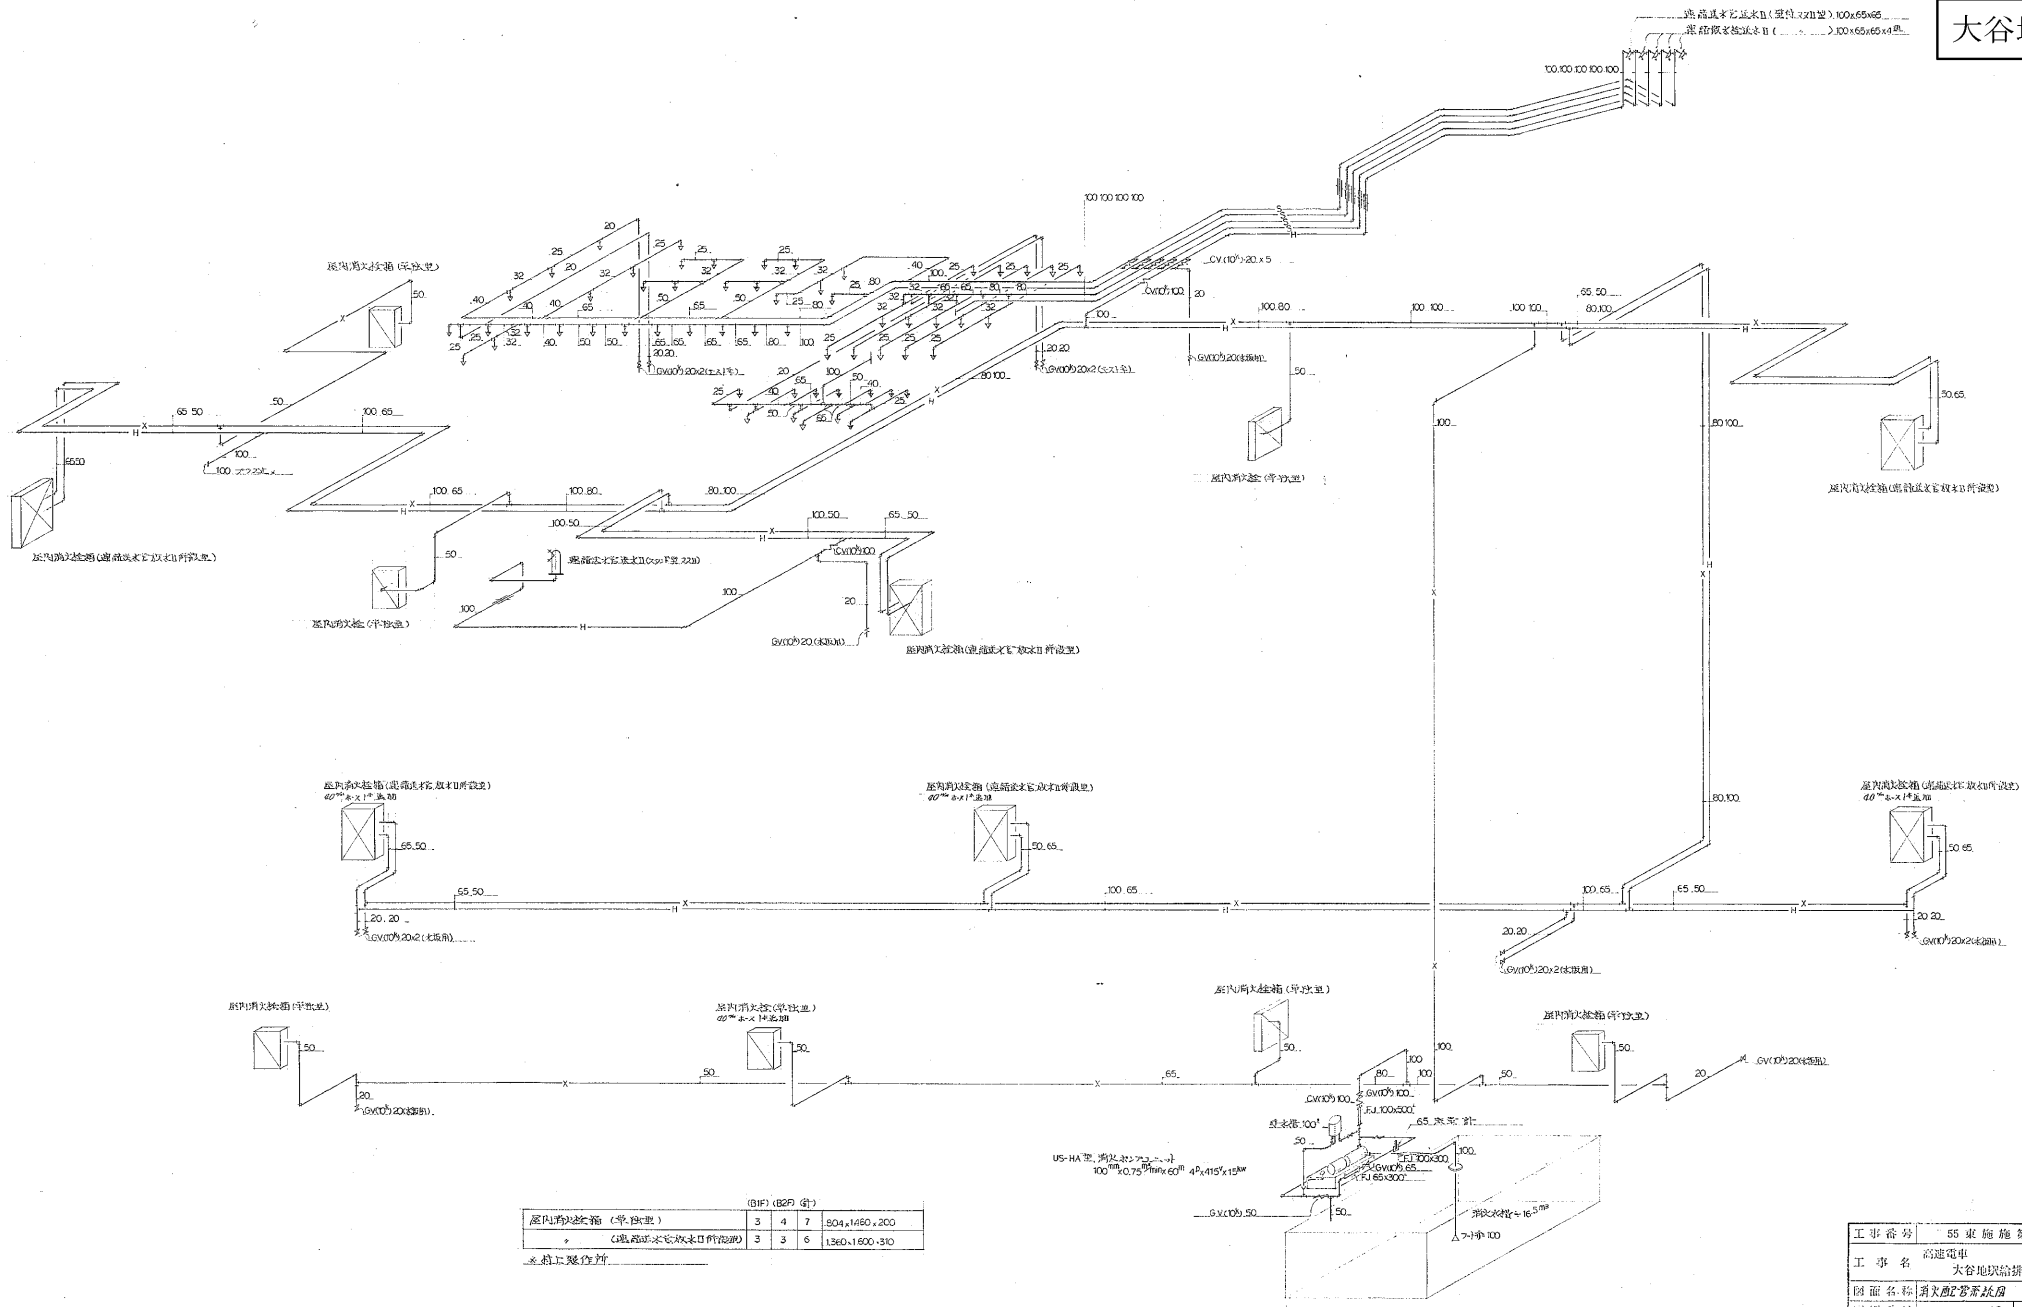


消火栓配系統圖 NO-SCALE

工事番号	55 東 施 第 10号		
工 事 名	高速電車 大谷地駅給排水衛生設備工事		
図面名称	大谷地駅駅舎図		
図面番号	10	18 表 中の 10	
製 図	昭和57年 11月30日	館 尺	
1/100縮小	1/100縮小	1/100縮小	1/100縮小
			
新緑ビル 研究開発株式会社		TEL 241-8228	


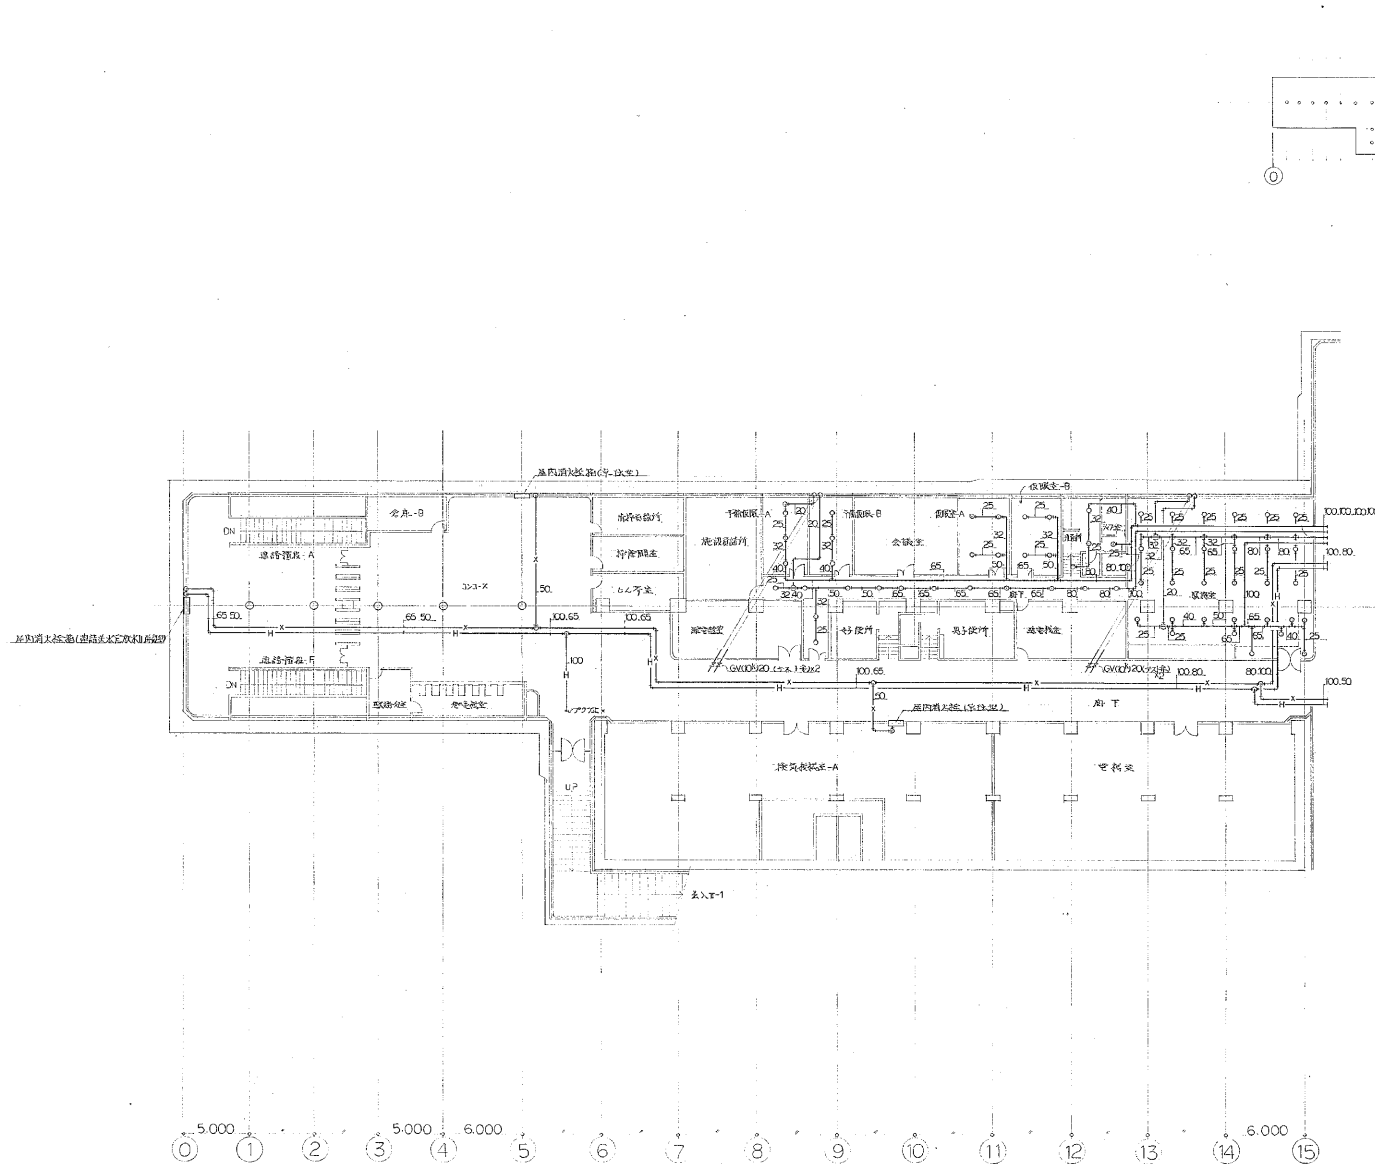


施工図参照番号			
P-45			
工事番号	55東横線第10号		
工事名	高速電車 大谷地駅給排水衛生設備工事		
図面名称	地下1階排水配管予備図(A)		
図面番付	11	18張中の11	
製図	昭和57年11月30日	縮尺	1:200
図面番付	大谷地駅	図面番付	大谷地駅
御城口建設株式会社 TEL. 2418228			

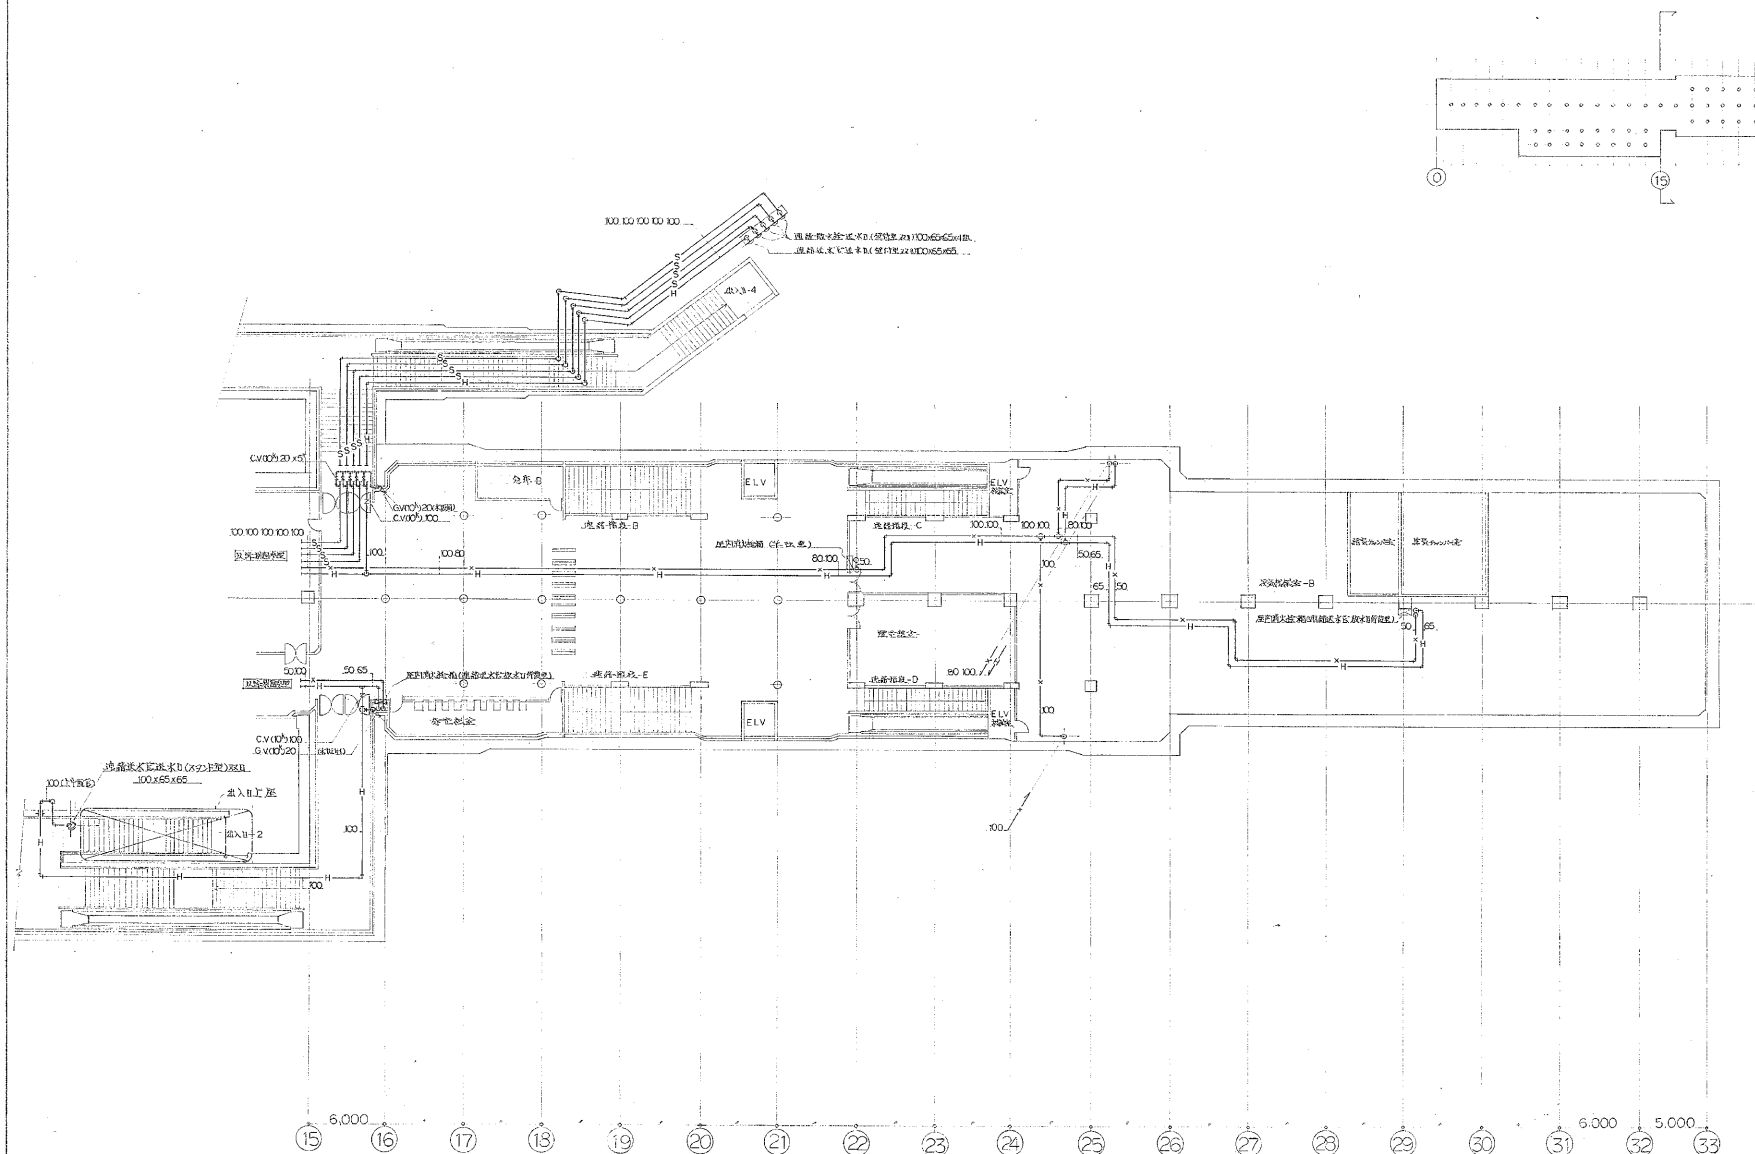


施工図参照番号	
P-5.6.21.22.23.24.26.27.	
工事番号	55 東武池袋線 第 10 号
工事名	高速電車 大谷地駅給排水衛生設備工事
図面名称	地下1階給排水配管平面図 (B)
図面番号	12 18 葉中の12
製	図 1957年 11月 15日 尺 1:200
訂正	訂正 訂正 訂正 訂正 訂正 訂正
  	
総工務部 研究開発部 TEL 241-8228	

大谷地駅

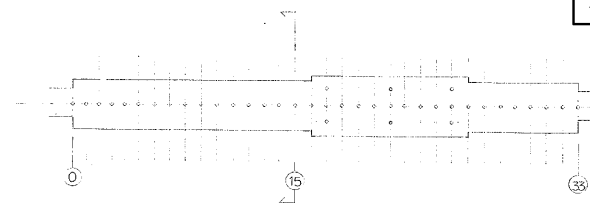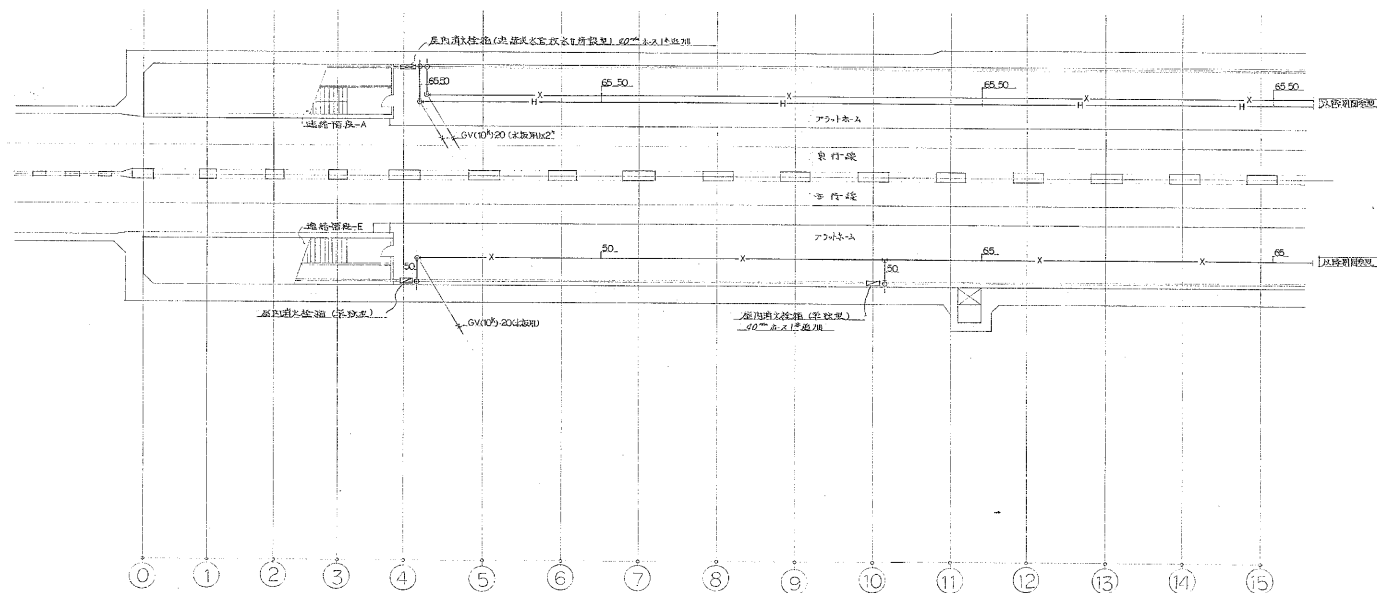



施工関係図書			
P-1.2			
工事番号	55	東横線第	10号
工事名	大谷地駅給排水衛生設備工事		
図面名称	地下2階配水管線図(A)		
図面番号	13	13張中の13	
製図	40057	1:100	尺 1:200
図面番号	40057	1:100	尺 1:200
80 竣工図書関係図書 TEL 241-8228			

大谷地駅

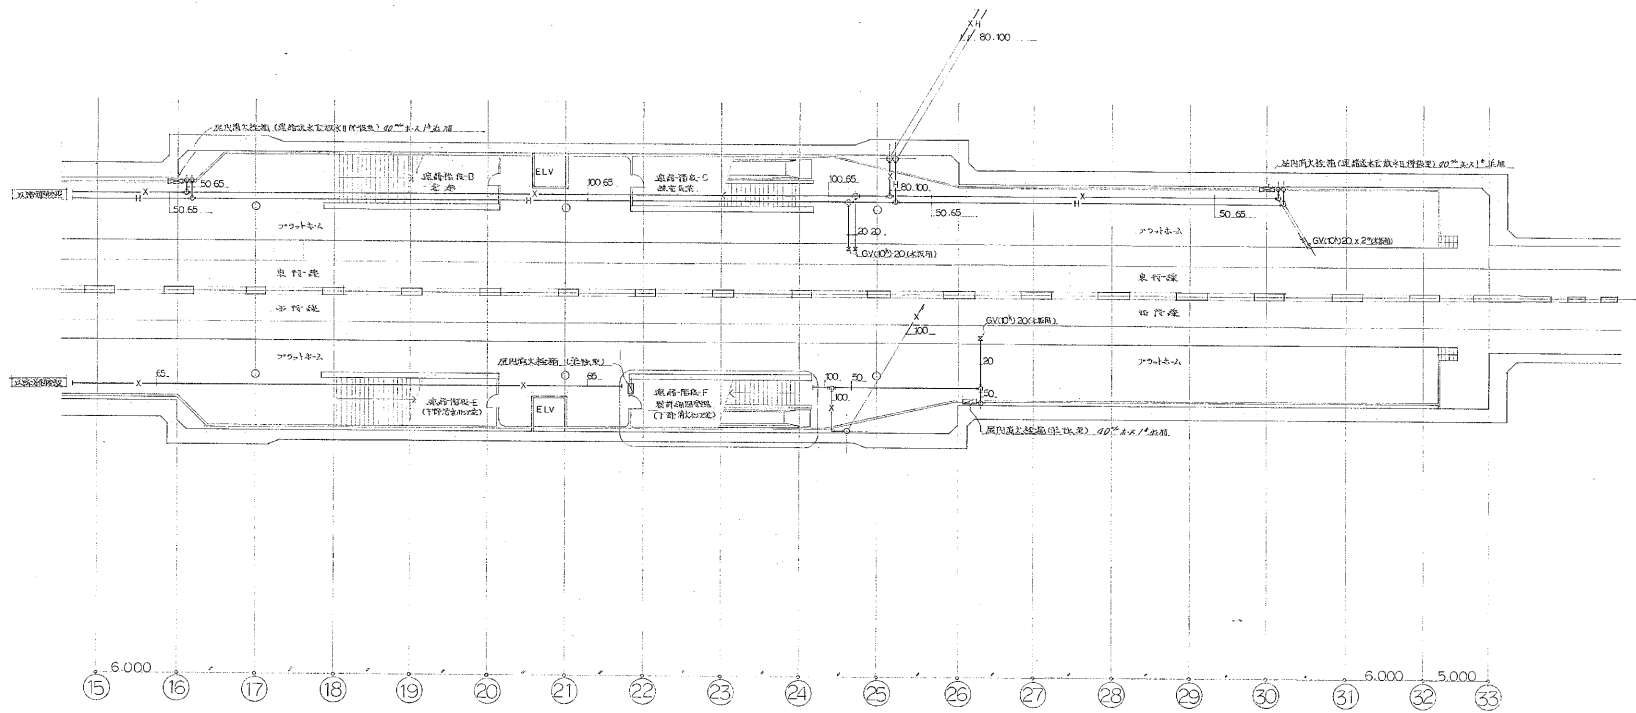

総工図表紙書き	
P-2.3	
工事番号	55 東施第 10号
工事名	大谷地駅給排水衛生設備工事
図面名称	大谷地駅給排水衛生設備平面図 (B)
図面番号	14 18張中の14
図面日付	昭和57年 11月30日
図面尺	1:200
製図者	坂本 大 工 事 課 図 面 係
検査者	坂本 大 工 事 課 図 面 係
承認者	坂本 大 工 事 課 図 面 係
建設口新発原駅建設課 TEL 241-8228	

国术記号	名称	備 考	メーカー
	層内消火栓箱	併設型	燃料と製作所
	耐火入り隠扉	単体型	〃 〃 〃
	排水口	スリット型	〃 〃 〃
	散水ハット	組鉄型	五ヶ所竣工後(株)
	仕切管	T1510 ϕ 2	東洋バルブ(株)
	逆止管	T1510 ϕ 2	〃 〃 〃
	フレックシブル管	スリット型	東フレ(株)
	屋内消火栓	水栓内準部組設	日本組管(株)
	通気逆水栓	〃 〃 〃	〃 〃 〃
	逆起散水管	〃 〃 〃	〃 〃 〃
	排水管	〃 〃 〃	〃 〃 〃

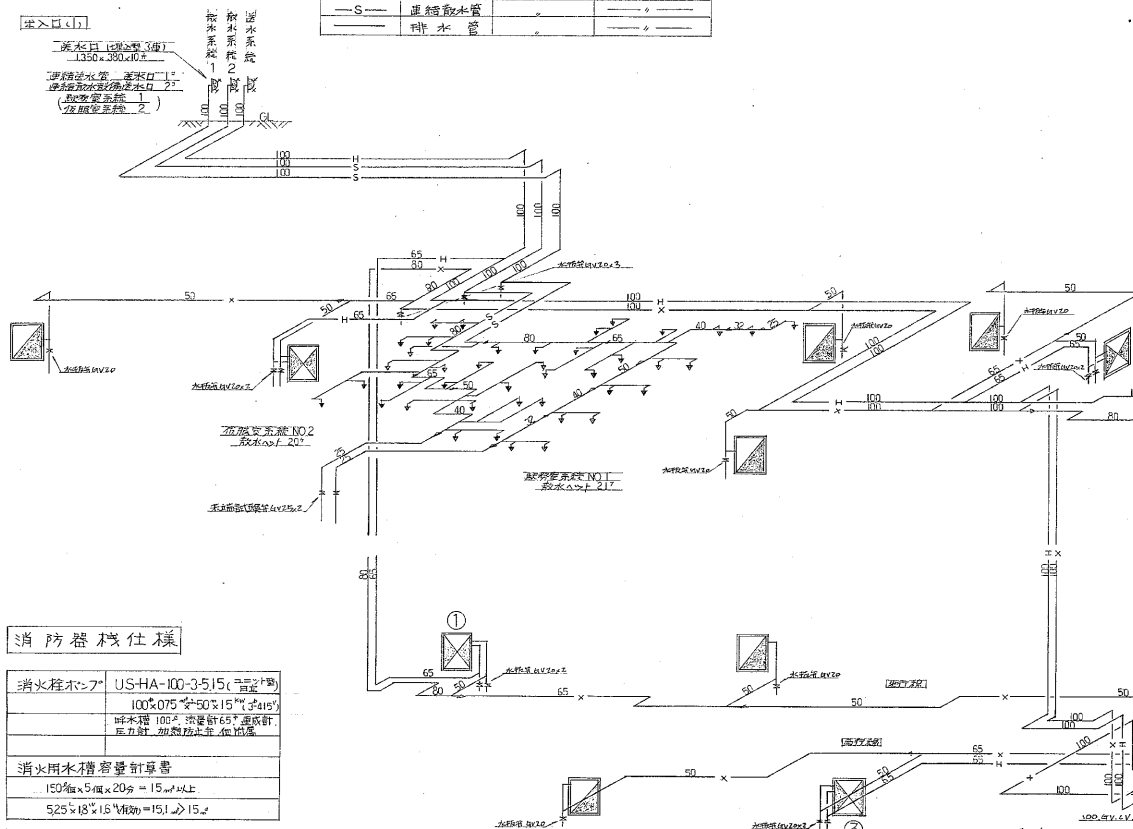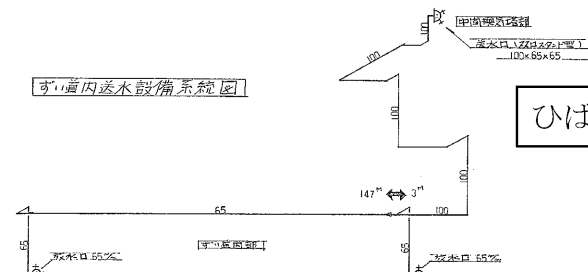


消火栓ポンプ	US-HA-100-3515 (=100×35×15) 100×75×50×15 (=415) 吸水径 100φ 流量計 65φ 通成計 圧力計 加圧防止弁 圧留弁
消火用水槽容量計算書	
$150 \text{ 個} \times 5 \text{ 個} \times 20 \text{ 分} = 15 \text{ 分以上}$ $5.25 \times 18 \times 16 \text{ 分} = 15 \text{ 分} > 15 \text{ 分}$	

屋内消火栓箱 (併設型)			屋内消火栓箱 (単独型)			その他器具		
消火栓箱	1035 ^{内径} ×1800 ^{外径} ×310 ^{奥行} 又は 65 ^{内径} ×250 ^{外径} ×310 ^{奥行}	1	消火栓箱	804 ^{内径} ×1450 ^{外径} ×200 ^{奥行} 又は 65 ^{内径} ×250 ^{外径} ×310 ^{奥行}	1	排水口	3寸 (外径φ 110 ^{内径} 1350 ^{外径} 380 ^{奥行} 10 ^寸)	1
消火栓専用バルブ	並式 内径φバルブ 65 ^{内径} ×250 ^{外径}	1	消火栓バルブ	並式 内径φバルブ 40 ^{内径} ×250 ^{外径}	1	“	4寸 (外径φ 110 ^{内径} 800 ^{外径} 380 ^{奥行} 10 ^寸)	1
消火栓バルブ	並式 内径φバルブ 40 ^{内径} ×250 ^{外径}	1	ホース	ホース 40%×15 ^{内径}	2	“	並式 内径φバルブ 100 ^{内径} 65 ^{外径} 65 ^{奥行}	1
ホース	ホース 65%×20 ^{内径}	2	ノズル	並式 ノズル 40%×13 ^{内径}	1	“	“	“
ホース	ホース 40%×15 ^{内径}	2	ホース	ホース 40%×22 ^{内径}	1	放水口	並式 内径φバルブ 65 ^{内径} ×250 ^{外径}	2
噴霧ノズル	並式 可変噴霧式 ホースノズル 65%×14 ^{内径}	1	ホース	ホース 40%×22 ^{内径}	1	散水ヘッド	N SP 5 (並式 可変噴霧式) 内径φ 下向	4
ノズル	並式 可変噴霧式 ホースノズル 65%×14 ^{内径}	1	ホース	ホース 40%×22 ^{内径}	1			
ホース	ホース 40%×22 ^{内径}	1						
ホース	ホース 40%×22 ^{内径}	1						
計		6組	計		10組			

消火系統圖 (1)
NO SCALE (7)

工事番号	55 東施第 7 号		
工事名	高速度車 ひびりが丘駅給排水衛生設備工事		
図面名称	消火系統図		
図面番号	7	20 葉中の 7	
製図者	岡和年	日録	R [NO: SCALE]
主任技師	現地技師	監理	施主
			
桜井工業(株)机出張所 TEL (011) 742-6992			


ひばりが丘駅

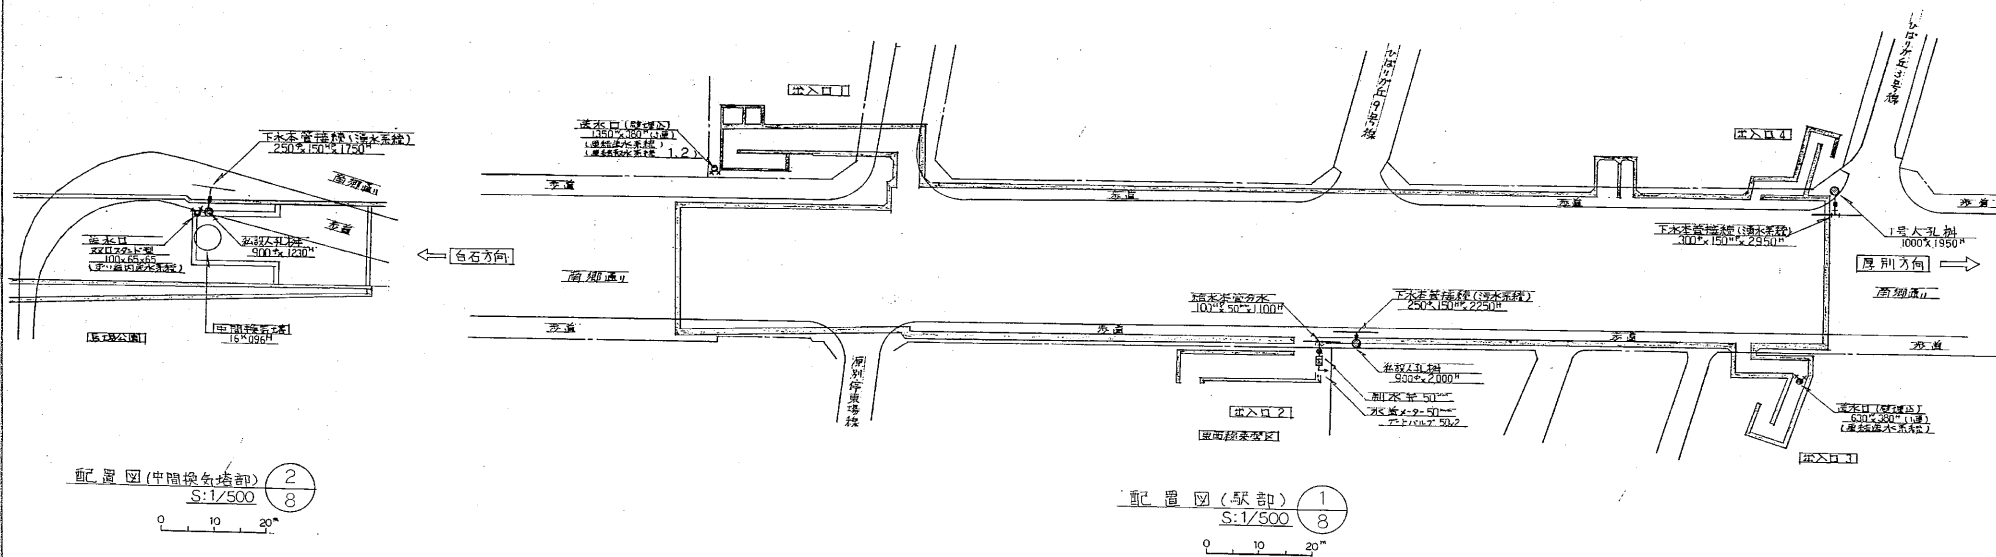

施工圖參照索引	施-2
	施-22
	施-27
	施-28
	施-29
	施-30

工事番号	55 東 施 第 7 号				
工事名	高速電車 ひびかり丘駅給排水衛生設備工事				
図面名称	配電図				
図面番号	8	20 葉中: 0.8			
製	図	昭和	年	月	日
主計担当者	成岡代理人	作	尺	1/500	
			印	作	図
概井工業(株)札幌出張所					
TEL (011) 742-6092					

ひばりが丘駅

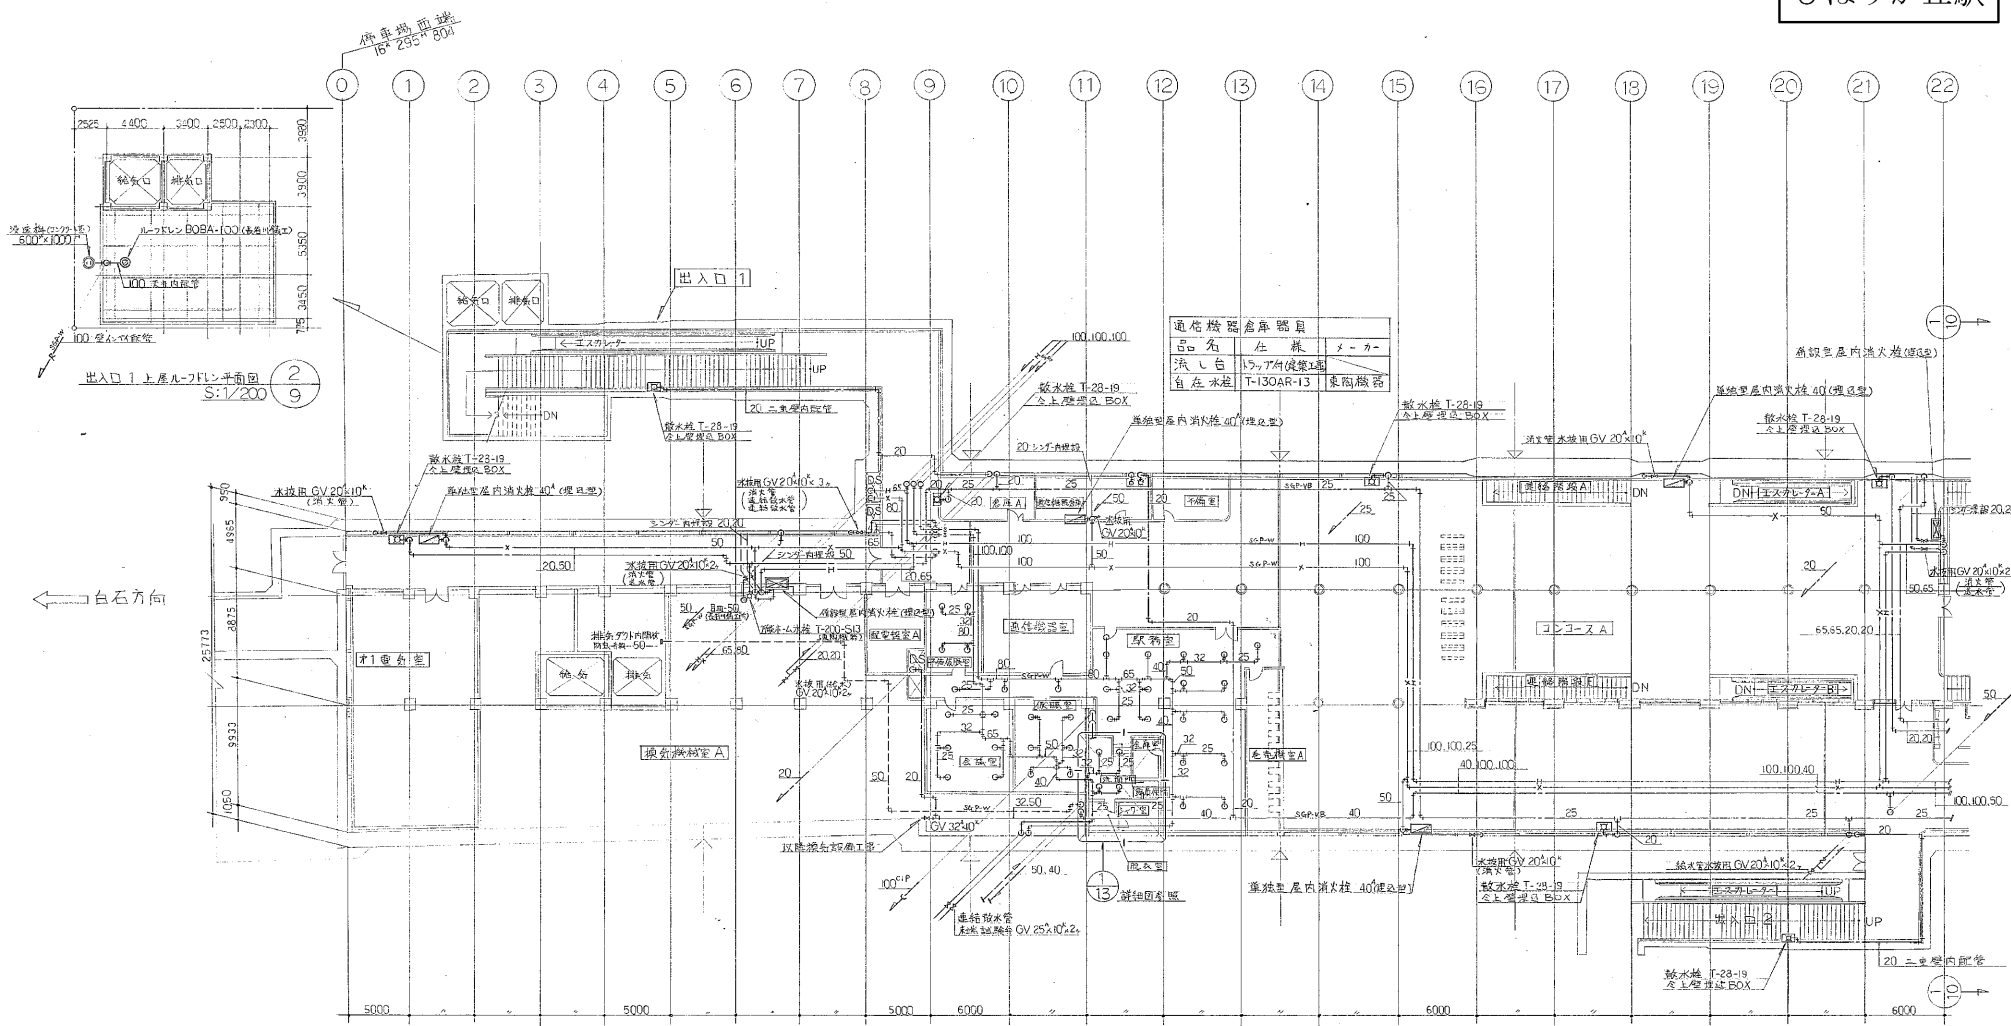

品名	仕様	メーカー
流し台	1500mm幅 1槽	東陶機器
自來水栓	T-130AR-13	東陶機器

室名	個数
予備板部屋	4
会議室	5
仮眠室	5
洗面所	4
駅務室	21

施-5
施-6
施-14
施-21
施-27

地下1階平面図 (給水, 排水, 消火) - 1 -

S: 1/200


0 5 10

工事番号	55 東武線第 7 号
工事名	高速電車
図面名称	ひばりが丘駅給排水衛生設備工事
図面番号	地下1階平面図 (給水, 排水, 消火) - 1 -
図面番号	9 120 第 9 の 9
製図者	年月日
承認者	年月日
監理者	年月日
設計者	年月日

磁井工業(株)札幌出張所 TEL (011) 742-6932

1085

ひばりが丘駅

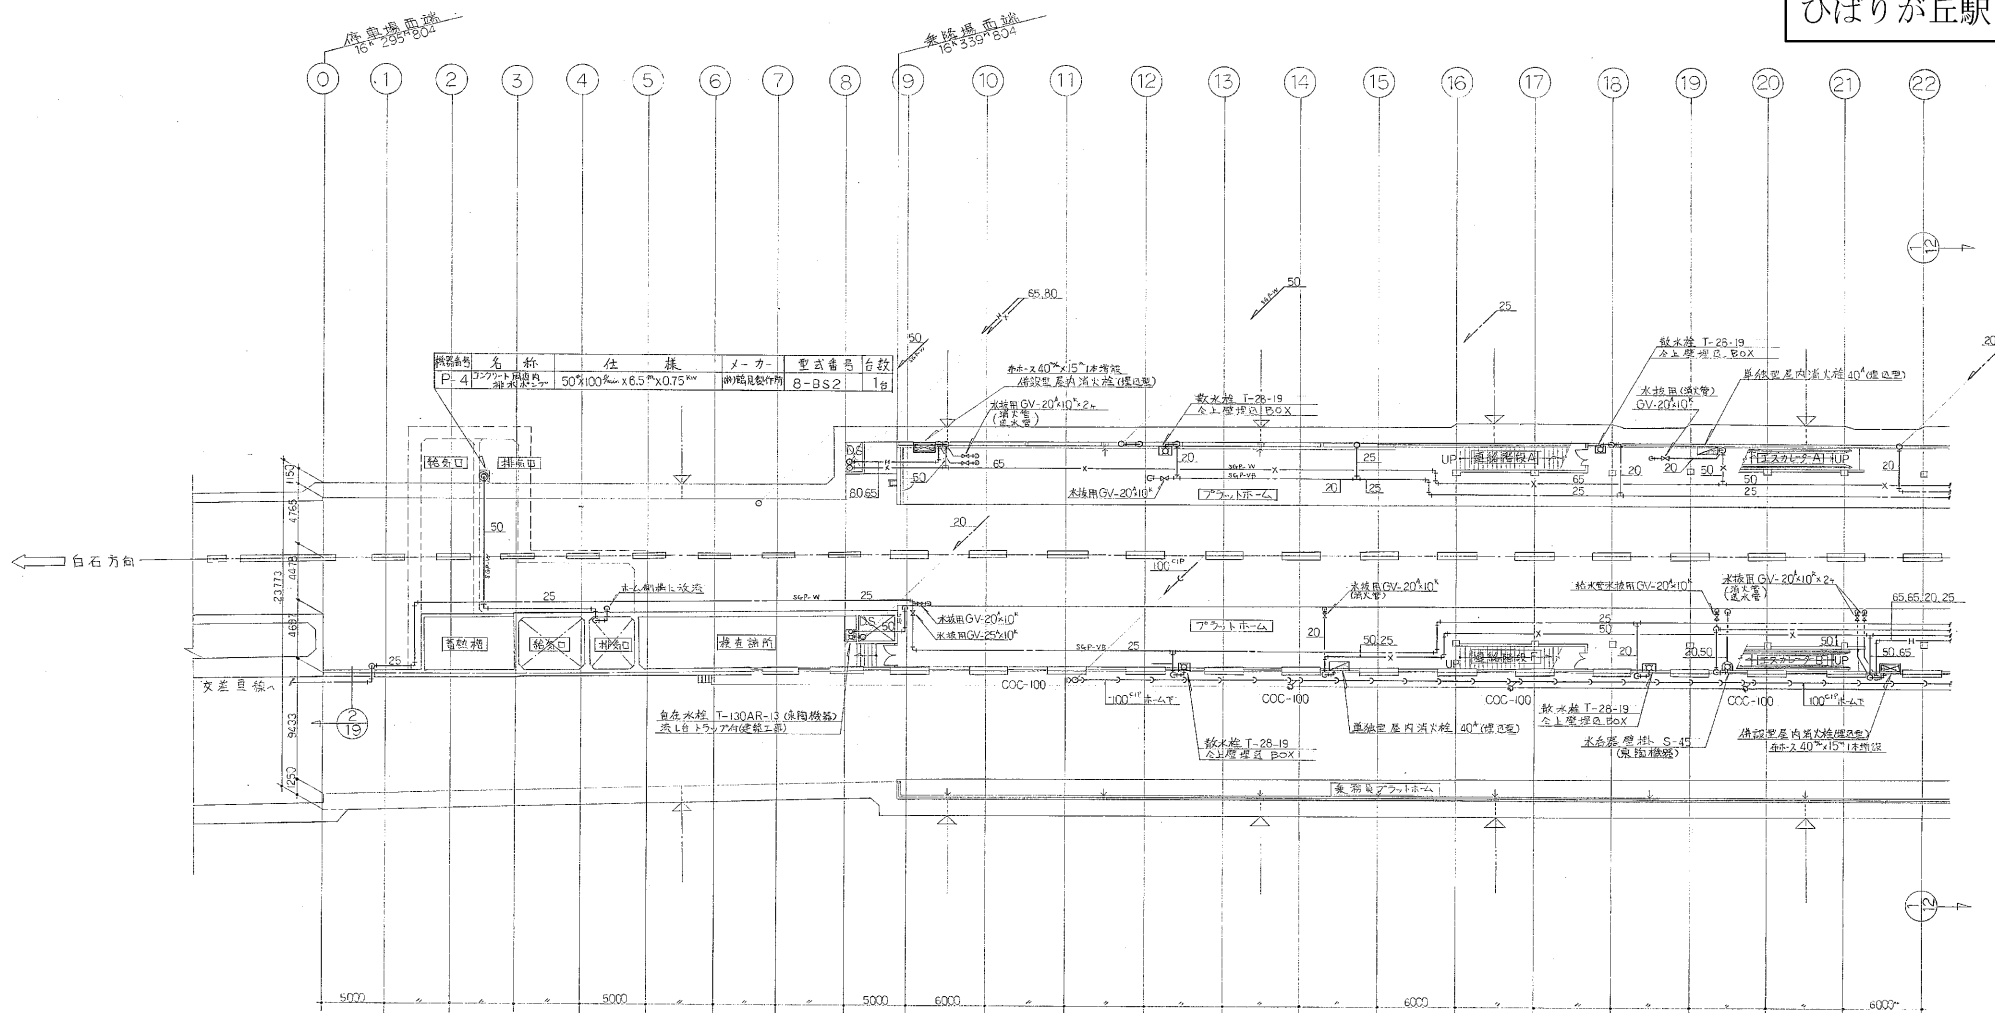

地下2階平面図(給水、排水、消火) - 1 -


S: 1/200

0 5 10m



施-8
施-9
施-19
施-21

工事番号	55 東武線第 7 号
工事名	高層電車 ひばりが丘駅給排水衛生設備工事
図面名称	地下2階平面図(給水、排水、消火) - 1 -
図面番号	11 20 葉中の 11
製図年度	平成 17 年 11 月
製図者	田中 正 夫
校対者	田中 正 夫
校井工業(株)札幌出張所	TEL 011-742-6092


新さっぽろ駅中間換気所

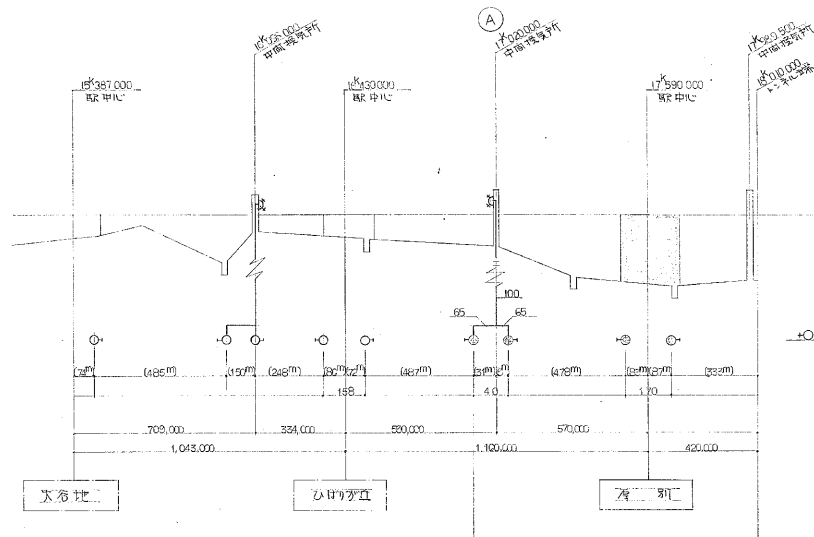

連結水管 配管図 1
NO: SCALE 27

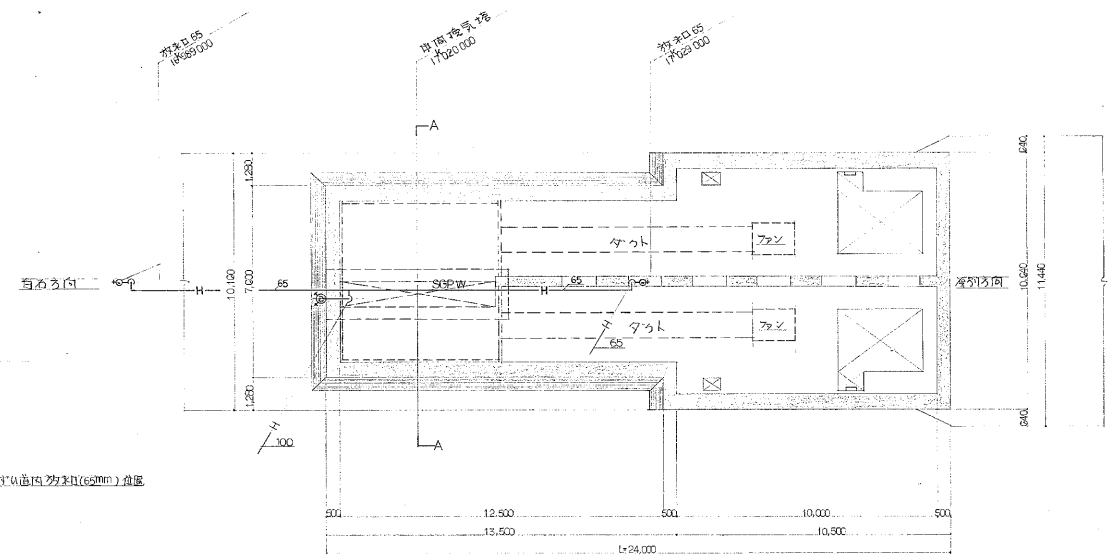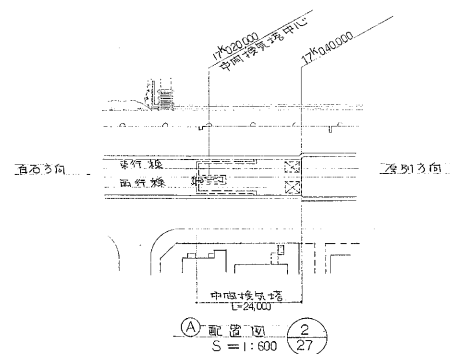


(A) 平面图比例尺 $S=1:100$

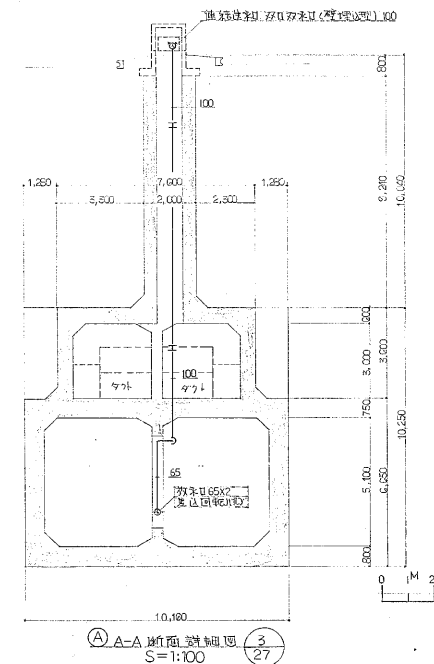


④ A-A 断面詳細圖 $S=1:100$ 3
27

登録証工機NO 5-2	
工事番号	5 第 8 号
工 事 名	高速電車
工 事 内 容	車体試験用旅客設備工事
国 有 名 称	札幌市地下鉄千代田線
図面番号	27 27 中の 27
製 図 日	昭和 57 年 12 月 11 日
製 図 者	設計 入 図
製 図 所	設計 入 図
製 図 所	設計 入 図
株式会社 西原設計工事業所札幌支店	
TEL 261-2581	

參照施工程 NO H-11,12

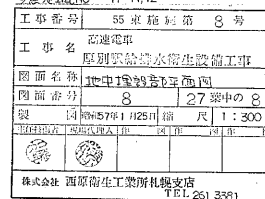

新さっぽろ駅

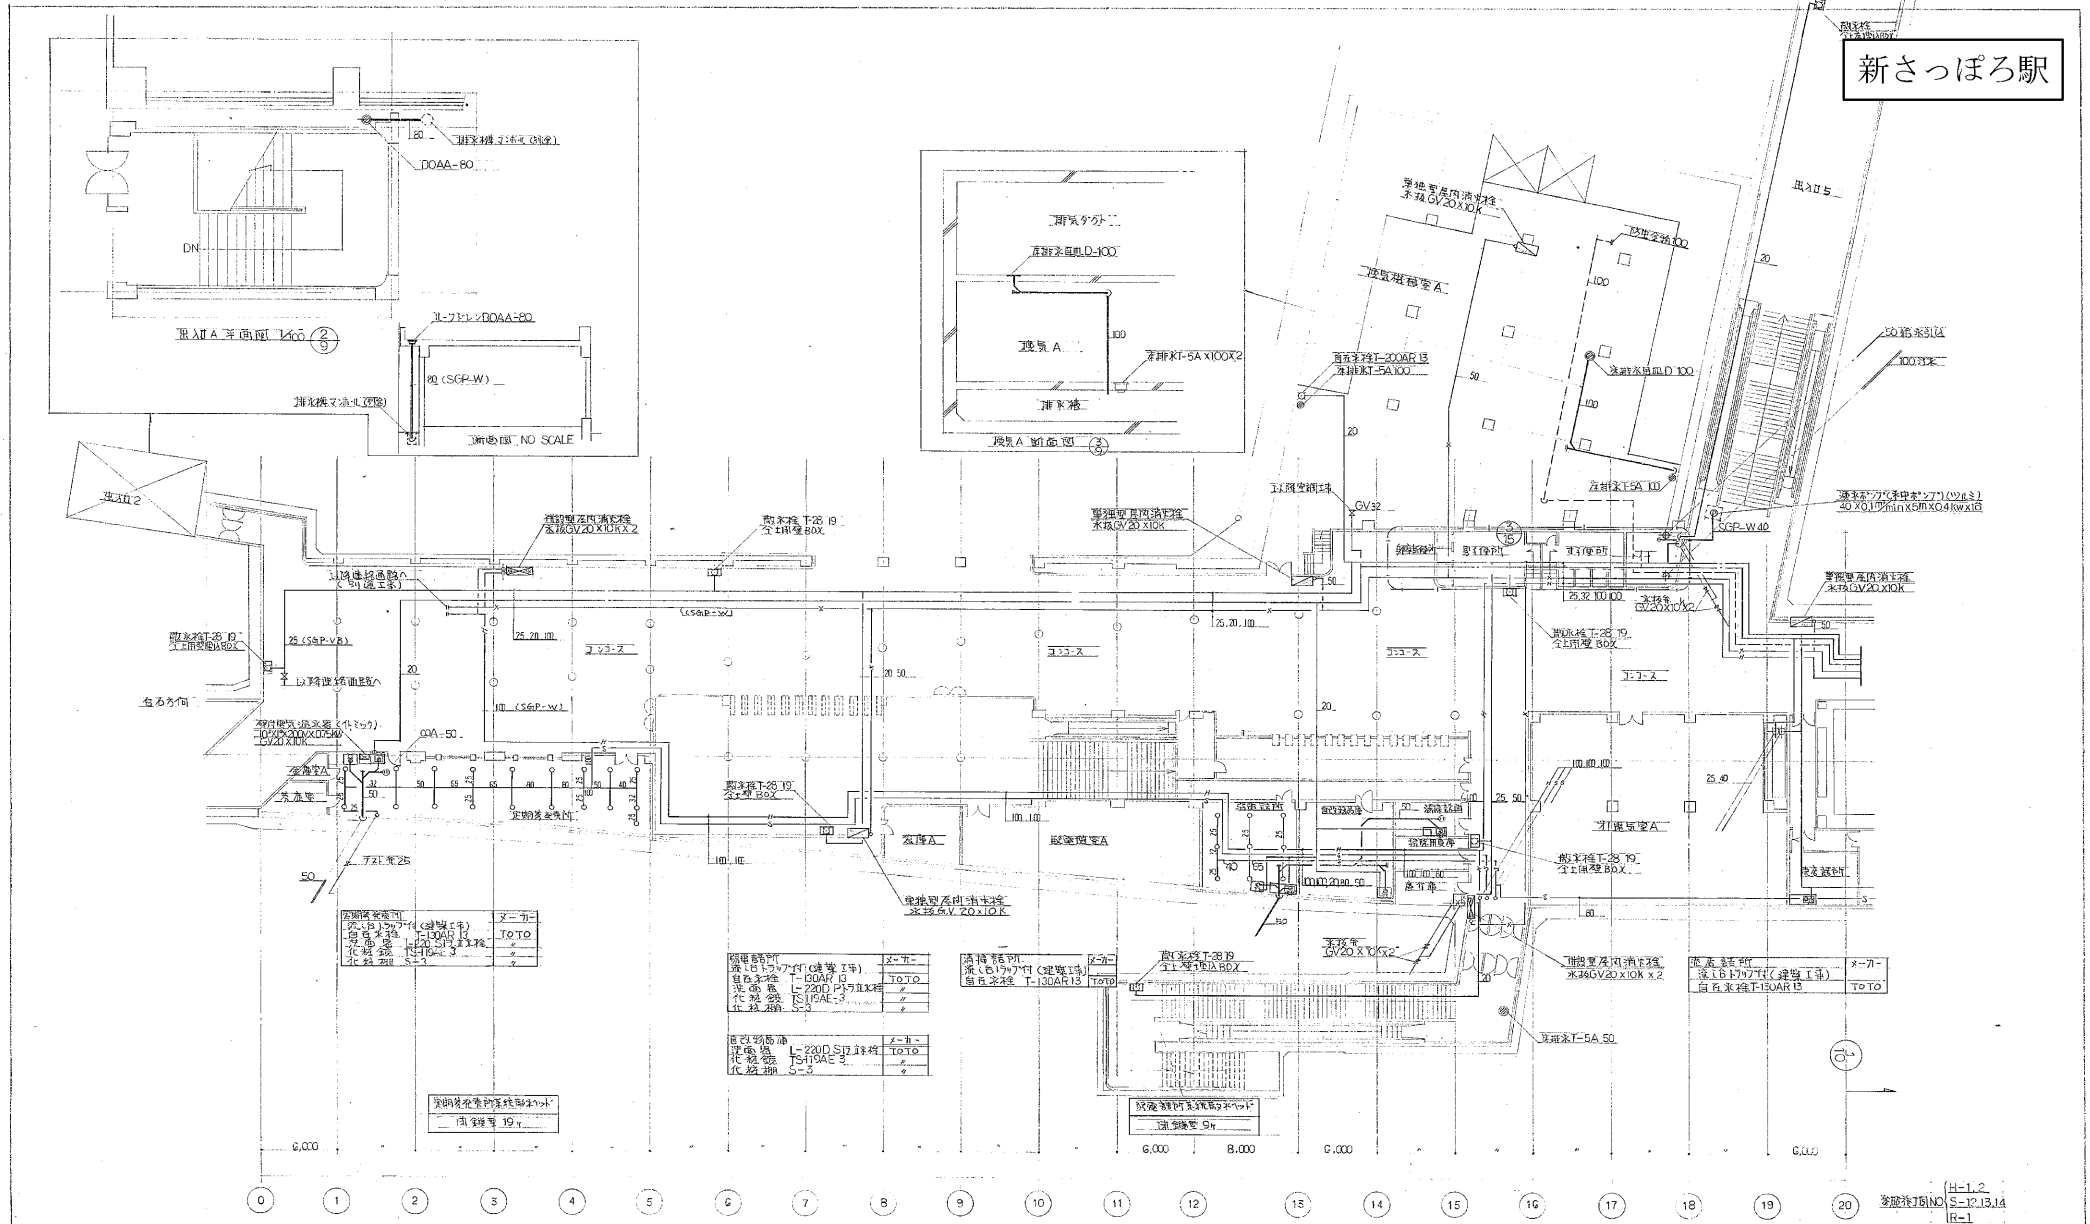

乗車待合室	トイレ
乗車待合室	トイレ
地下1階平面図-1- 1/9
S=1:200





工事番号	55 東武線第 8 号
工事名	新さっぽろ駅 地下1階平面図
図面番号	9 27 第2号
縮尺	1:200
作成会社	西原高生工業所札幌支店
TEL	2513361

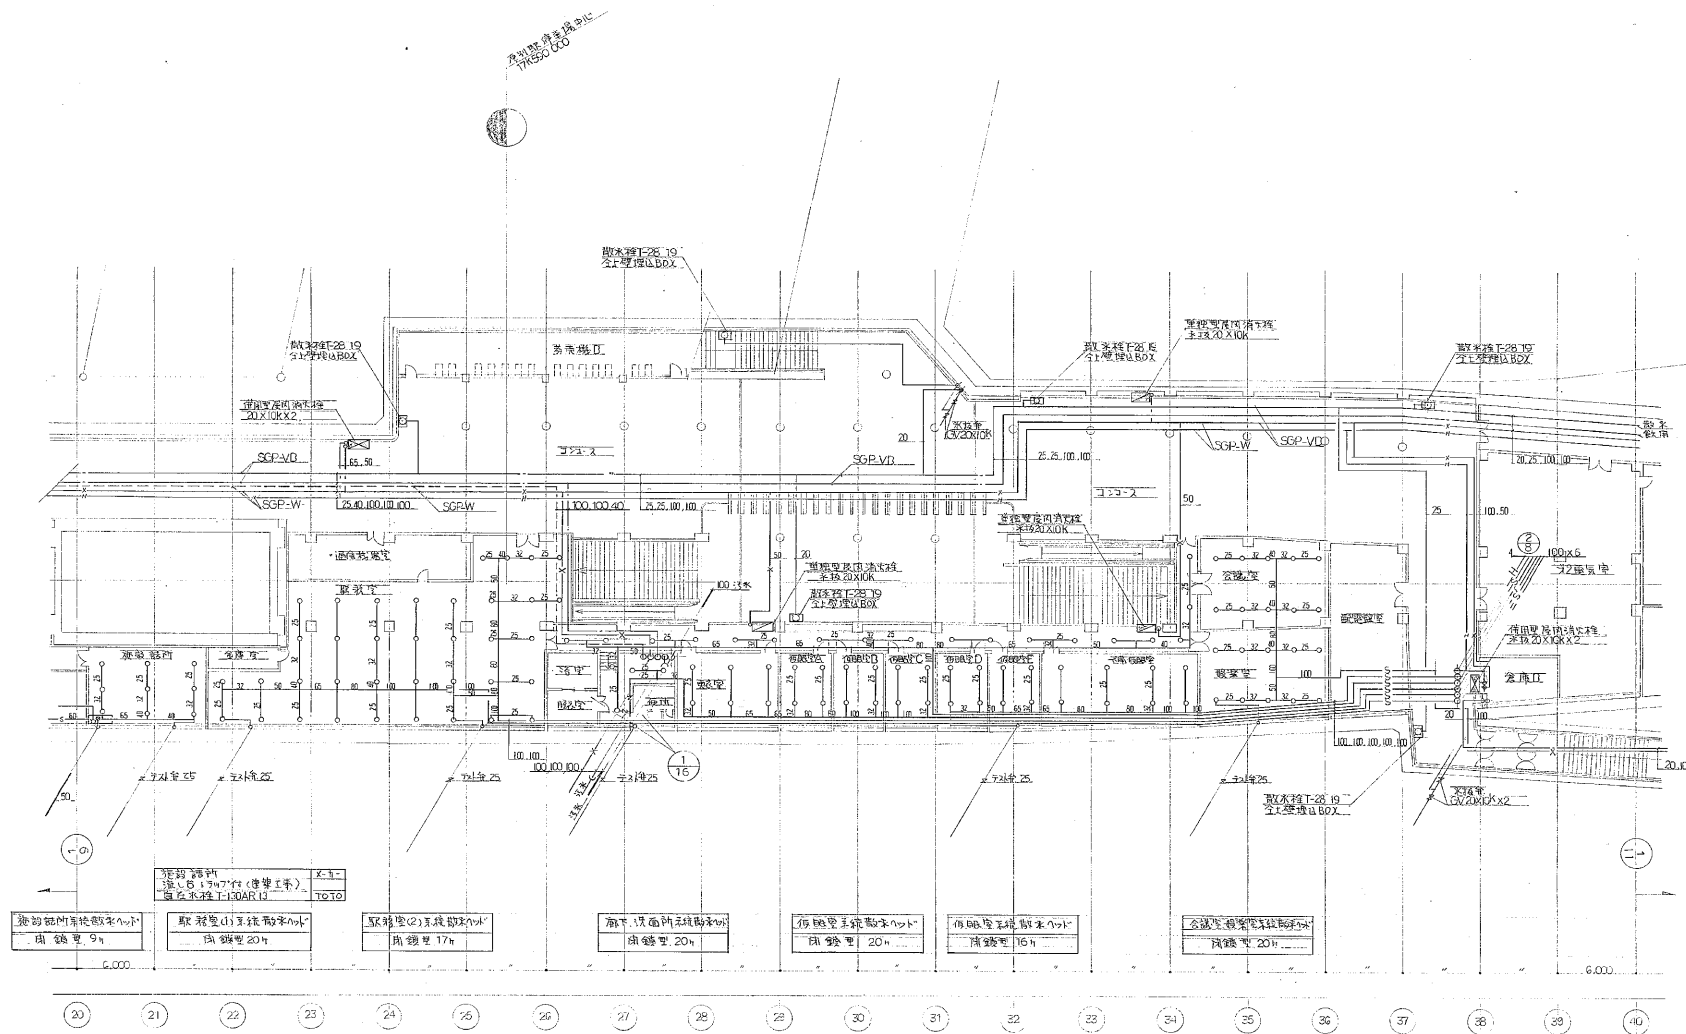

地下1階平面図 -2- 1/10
S=1:200



参照図面NO.	H-3.4 S-12.13.14 C-2.3.4.5.6
工事番号	55東線第8号
工事名	高速電車 原野駅設備整備工事
図面名称	地下1階平面図 -2-
図面番号	10
図面寸法	2750x1000
縮尺	1:200
製図者	西原衛生工業所札幌支店
検査者	TEL 261-2381

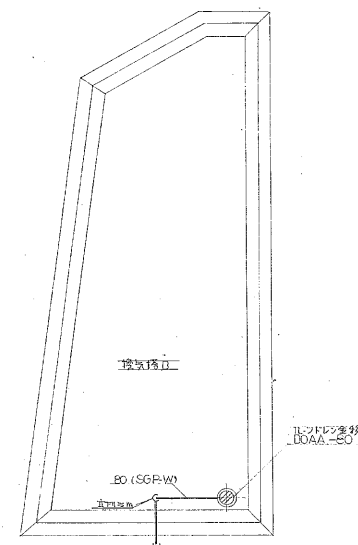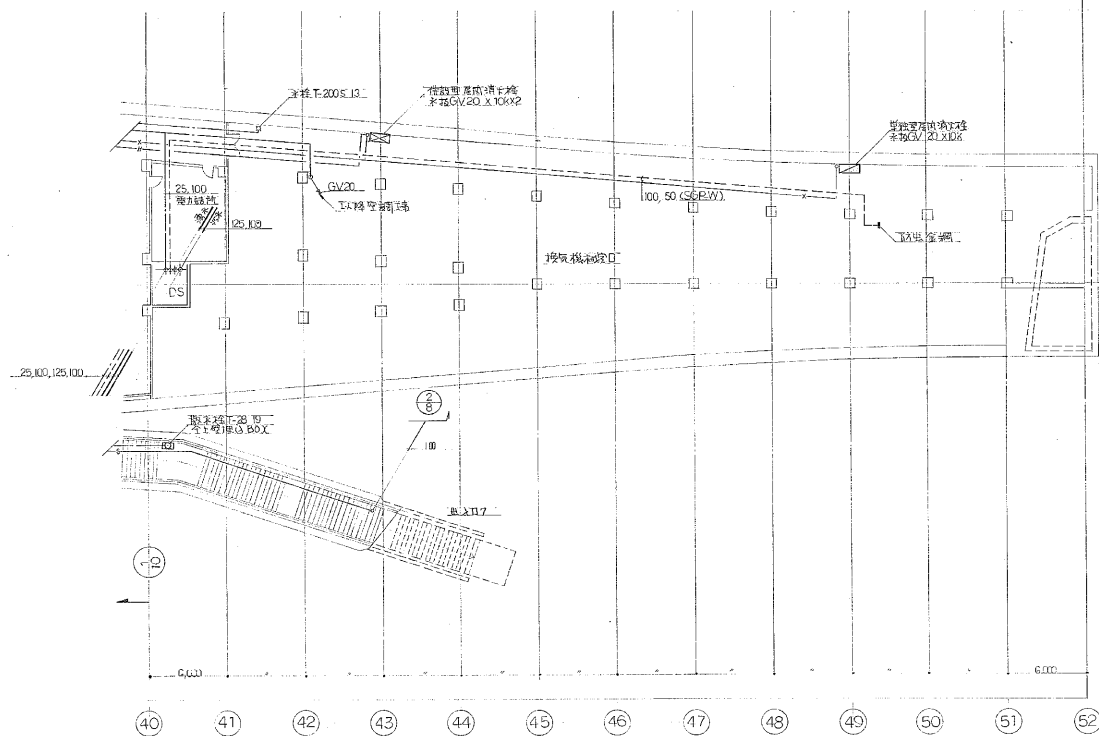


換気ダクトの断面図
S=1:50

地下1階平面図-3-
S=1:200



全図紙(図NO)	H-5 S-12, 13, 14 R-6
工事番号	55 建設第 8 号
工事名	高層ビル 厚別駅給排水衛生設備工事
図面番号	地下1階平面図-3-
図面番号	11 27 表中の11
縮尺	1:200
作成者	株式会社 西原衛生工業所札幌支店
作成日	1981.06.11


新さっぽろ駅

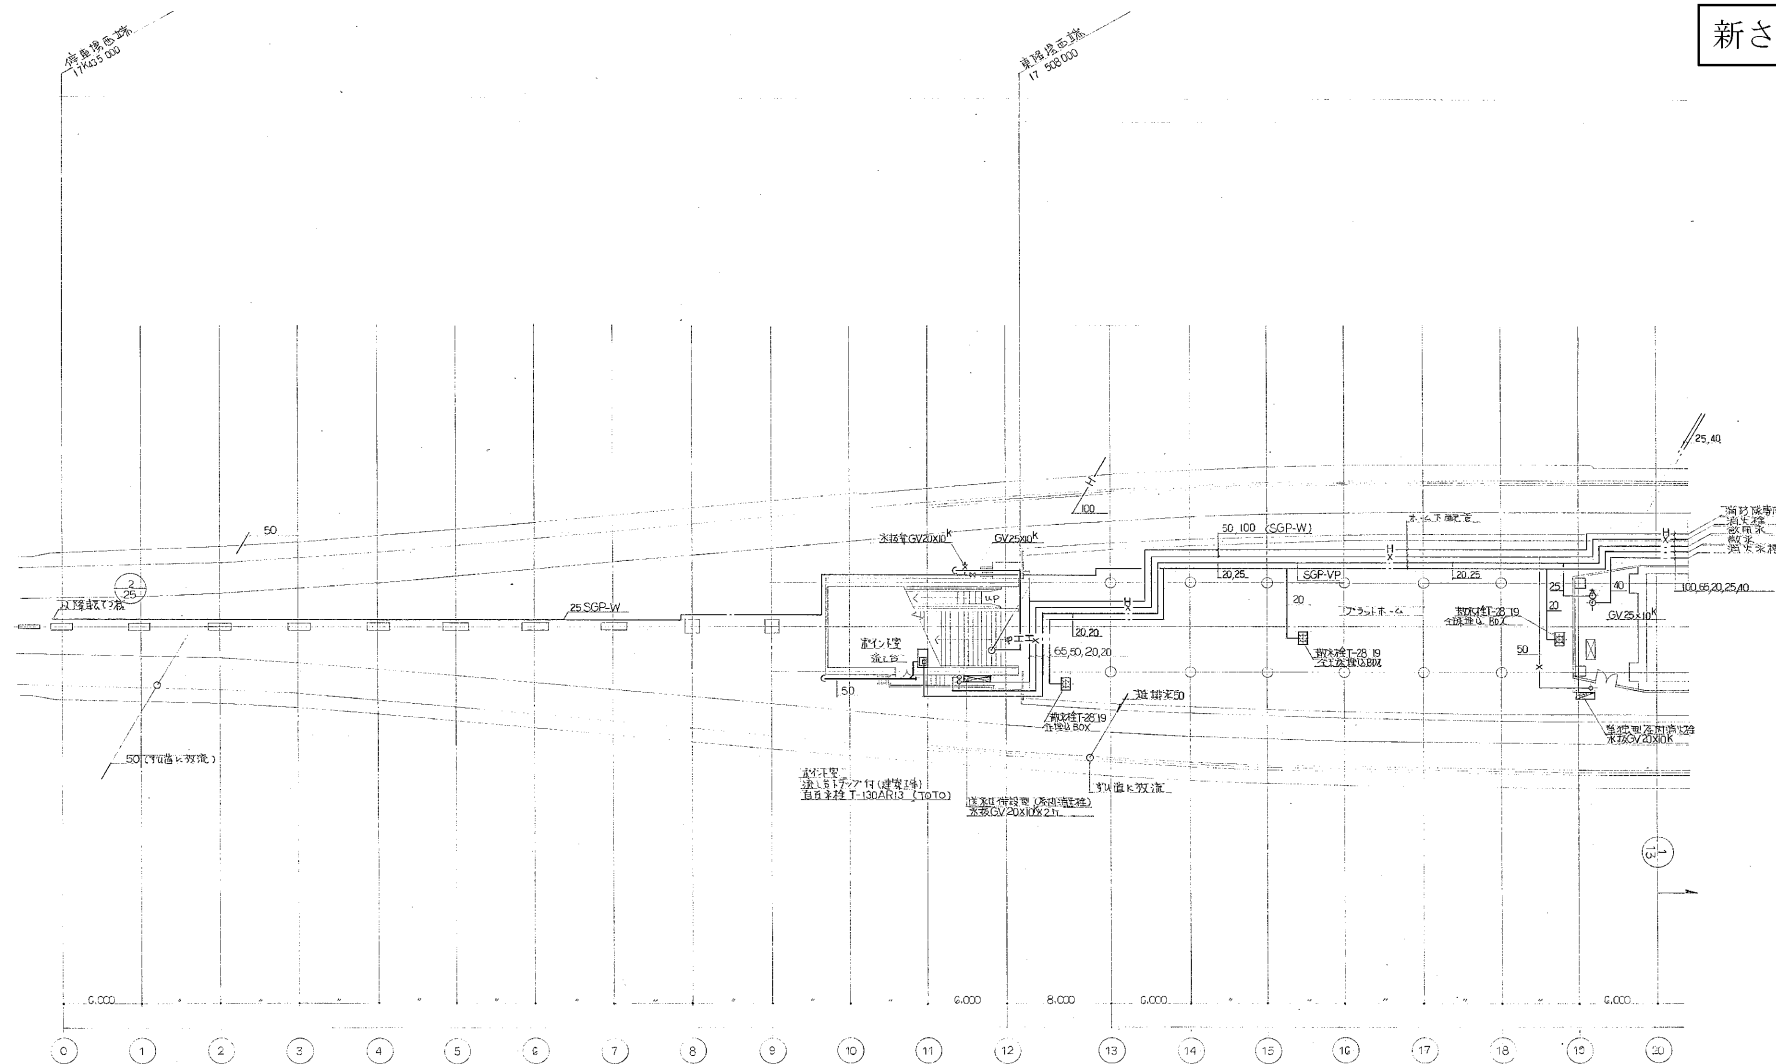

地下2階平面圖-1- $\frac{1}{12}$
S=1:200




発注所 工機 NO. H-67 S-12 13,14	
工事番号	55 東 堀 第 8 号
工事名	高速電車 原形製作工事衛生設備工事
図面名称	地下2階平面図 — 1 —
図面番号	12 27 菜中の12
製 図 者	5757 1 025 橋 尺 1:200
主任技師 田中 隆夫  	監 理 者 西原 啓生 
株式会社 西原衛生工業所 札幌支店 TEL. 261-3331	

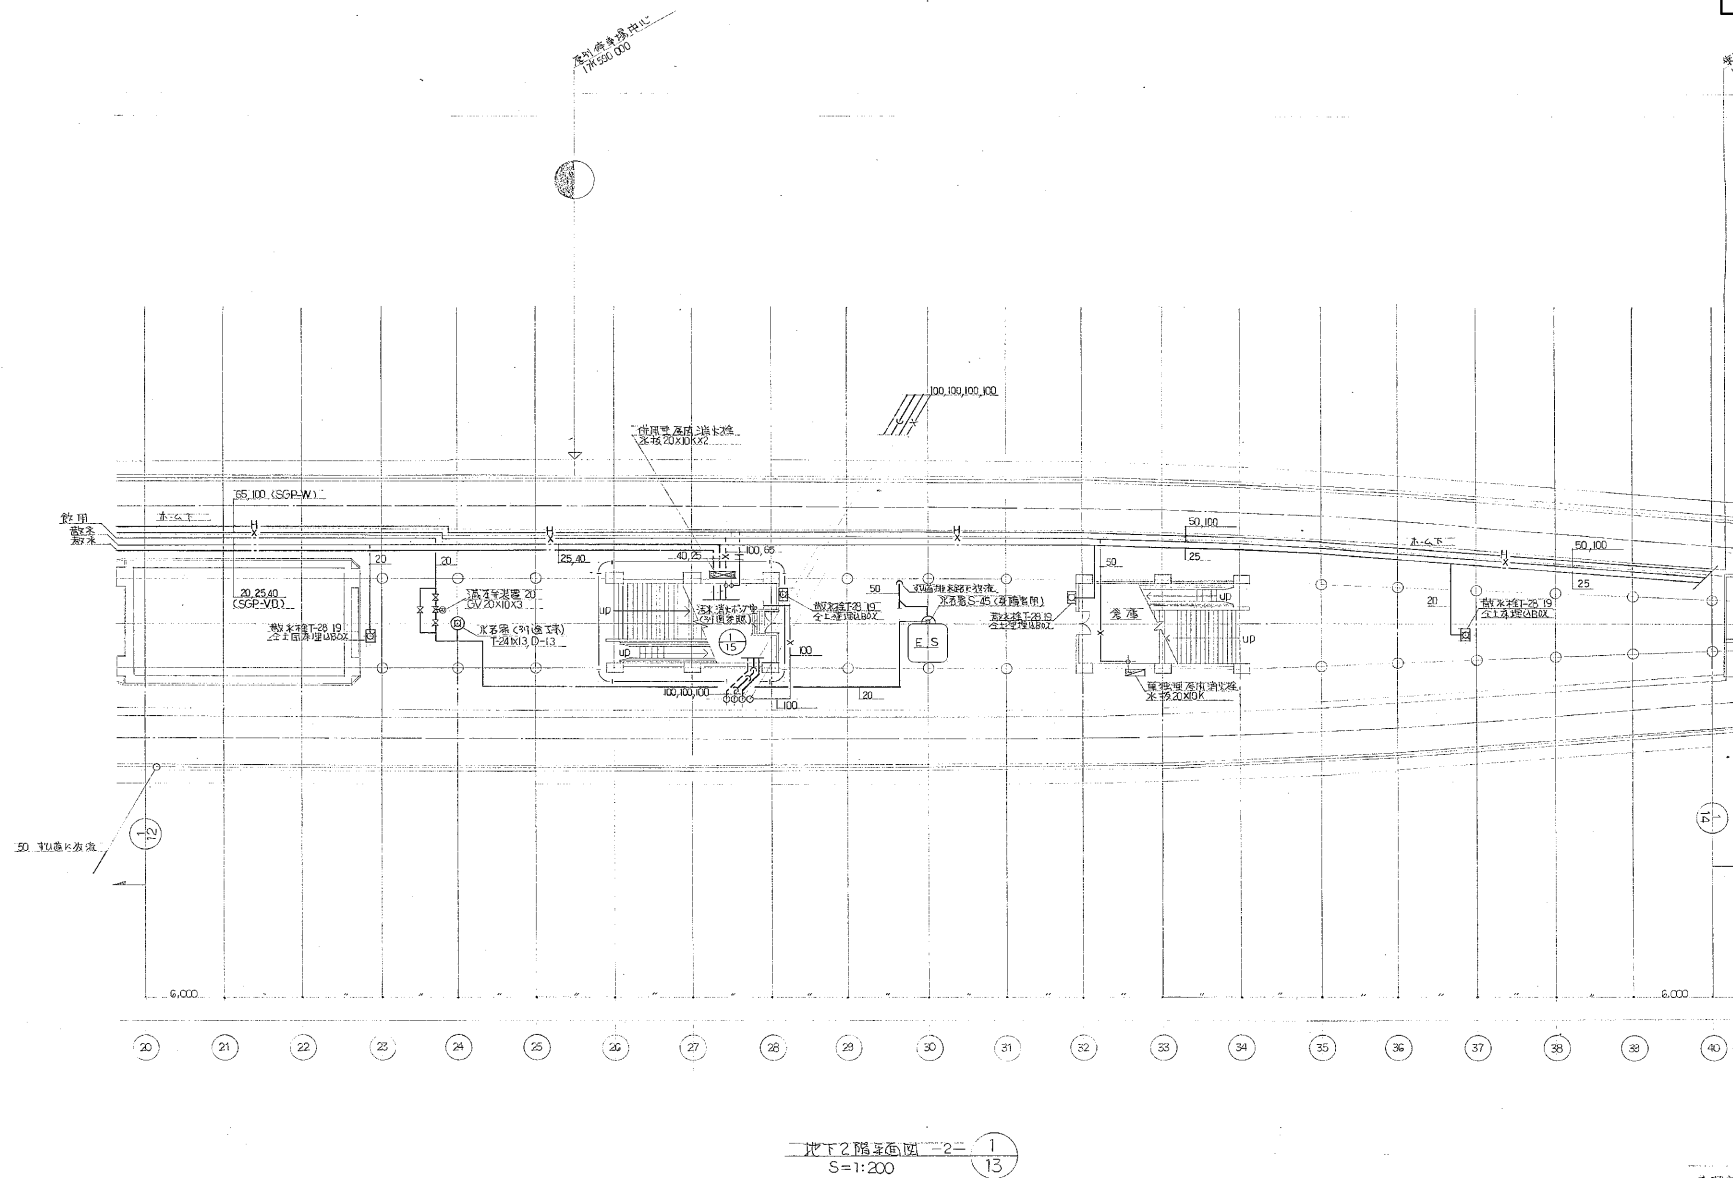

登録簿通し番号 14-8-9 登録簿通し番号 15-12-13,14	
工事番号	55 東松原第 8 号
工事名	高速電車 別荘地給排水衛生設備工事
図面名称	地下2階平面図 2
図面番号	13 27 表中の13
製図期	昭和57年11月25日 縮尺 1:200
1/2500 縮尺	製図者 西原 功正
 	
株式会社 西原衛生工業所札幌支店	TEL 261-3881

新さっぽろ駅

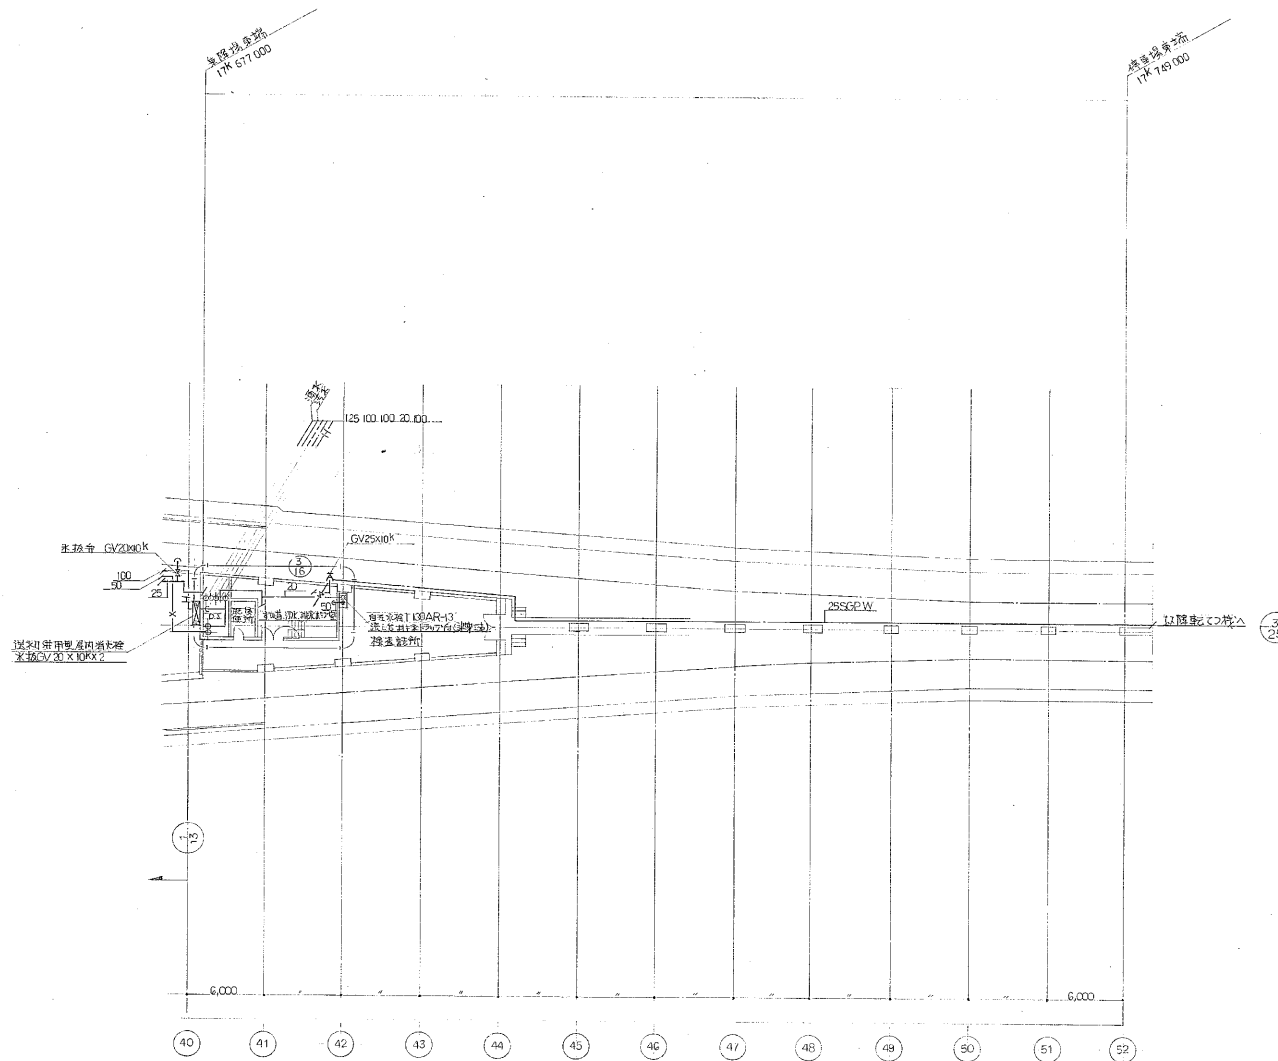


地下2階平面図 -3- 1
14




工事番号		55 東 橋 筋 第 3 号	
工事名		高速電車 厚別駅給排水衛生設備工事	
図面名称		地下2階平面図 - 3 -	
図面番号		14	27 表中の14
製 図	国 際 協 定 年 月 日 25 日	尺 1 : 200	
日付	年 月 日	日 月 年	日 月 年
			
株式会社 国際衛生工事業利便支店			
TEL 261-3331			

南北線大通駅

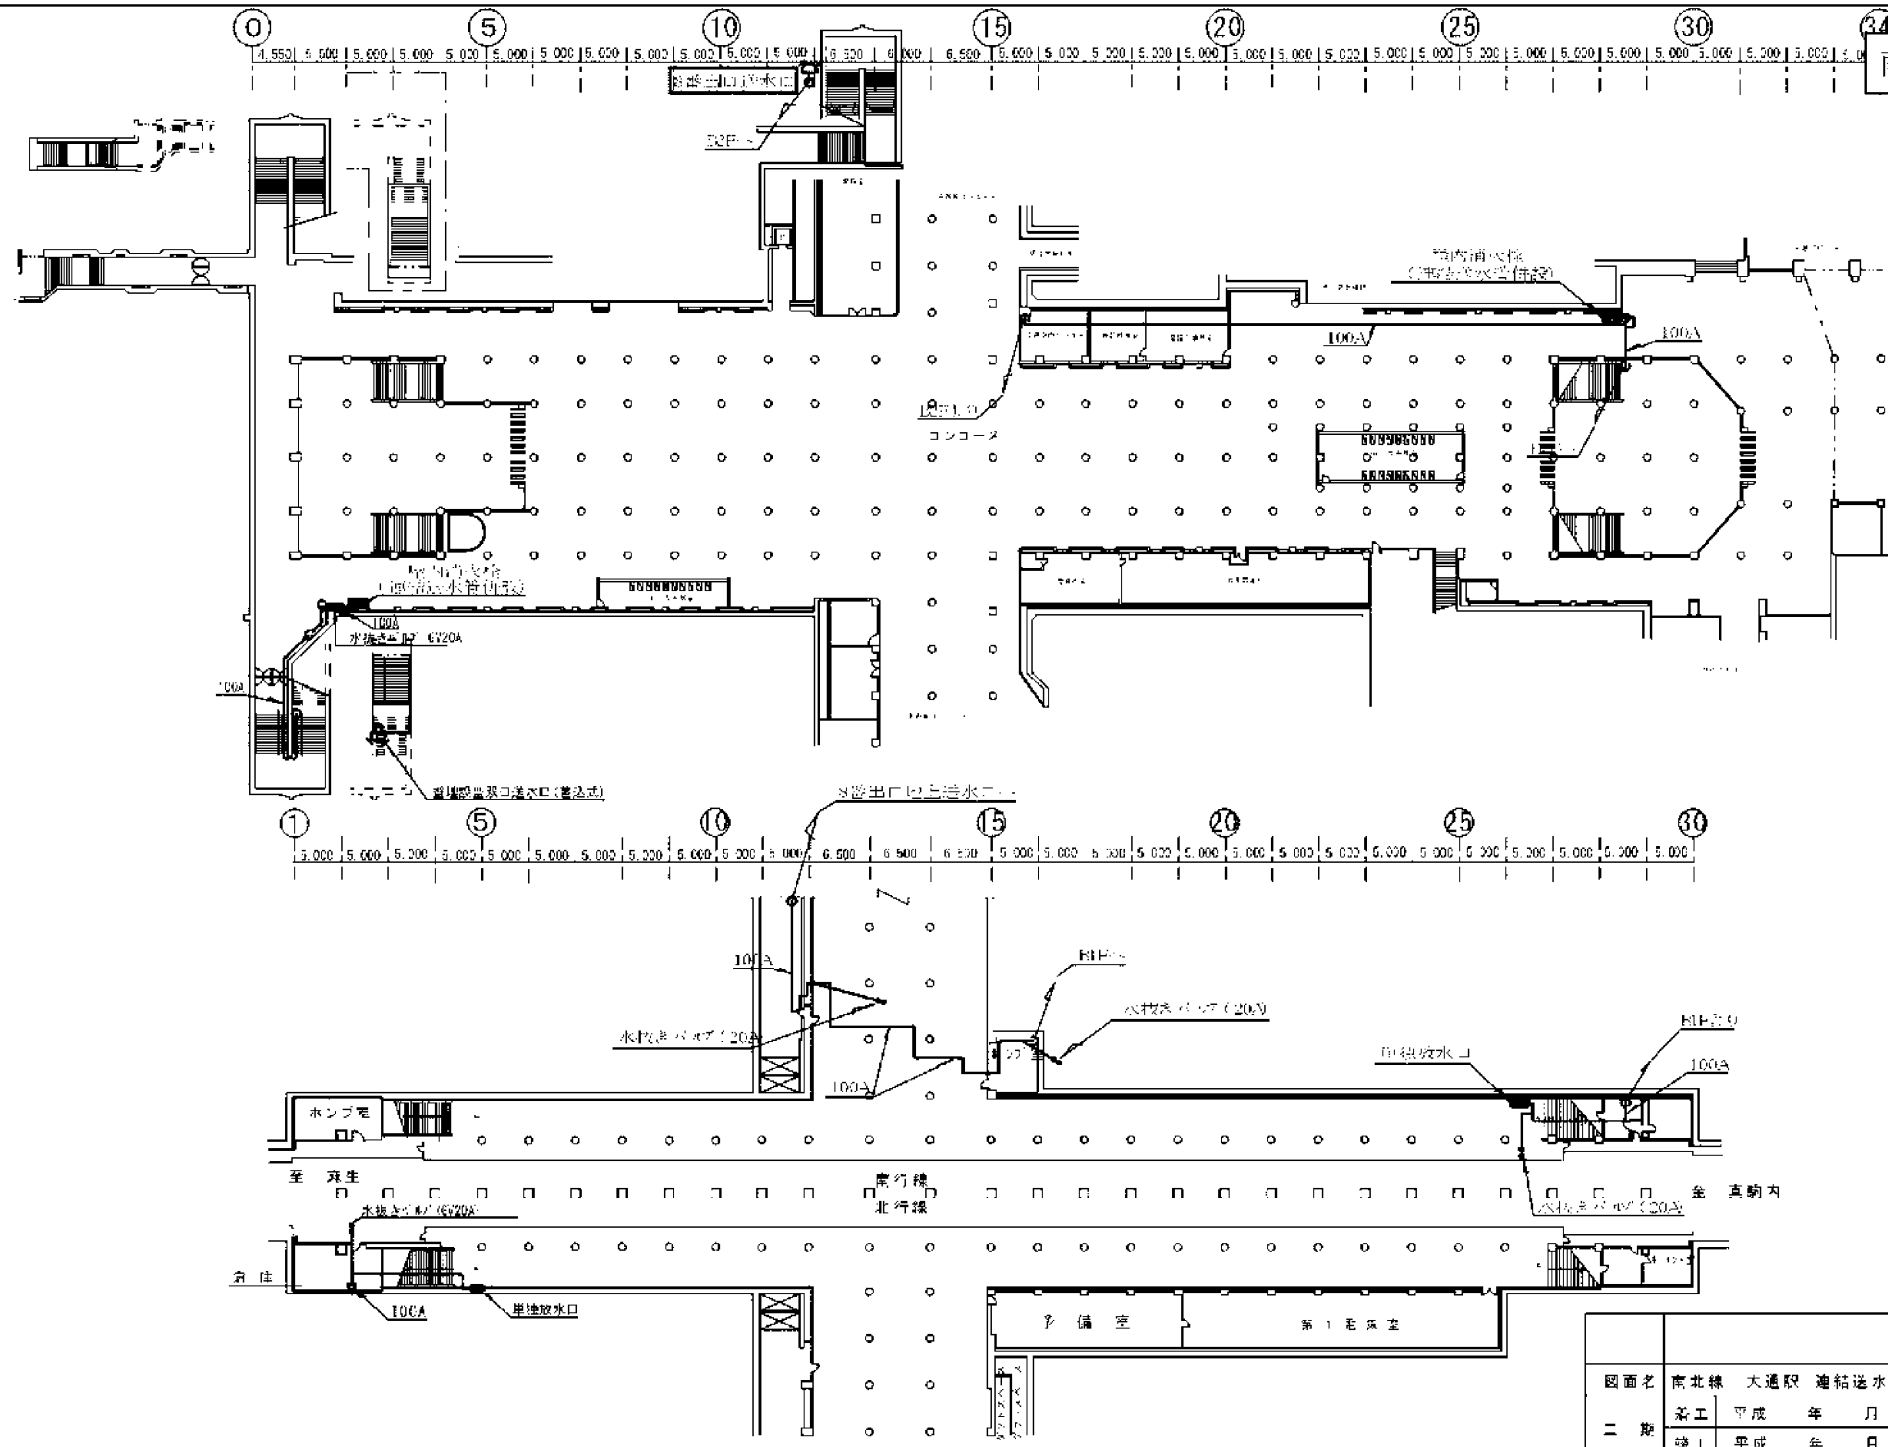

図面名	南北線 大通駅 連絡送水管配管区				
二 期	第 工	平成	年	月	日
	竣 工	平成	年	月	日
株式会社第一エンジニアリング					製図


南北線さっぽろ駅 連送配管図(1/600)

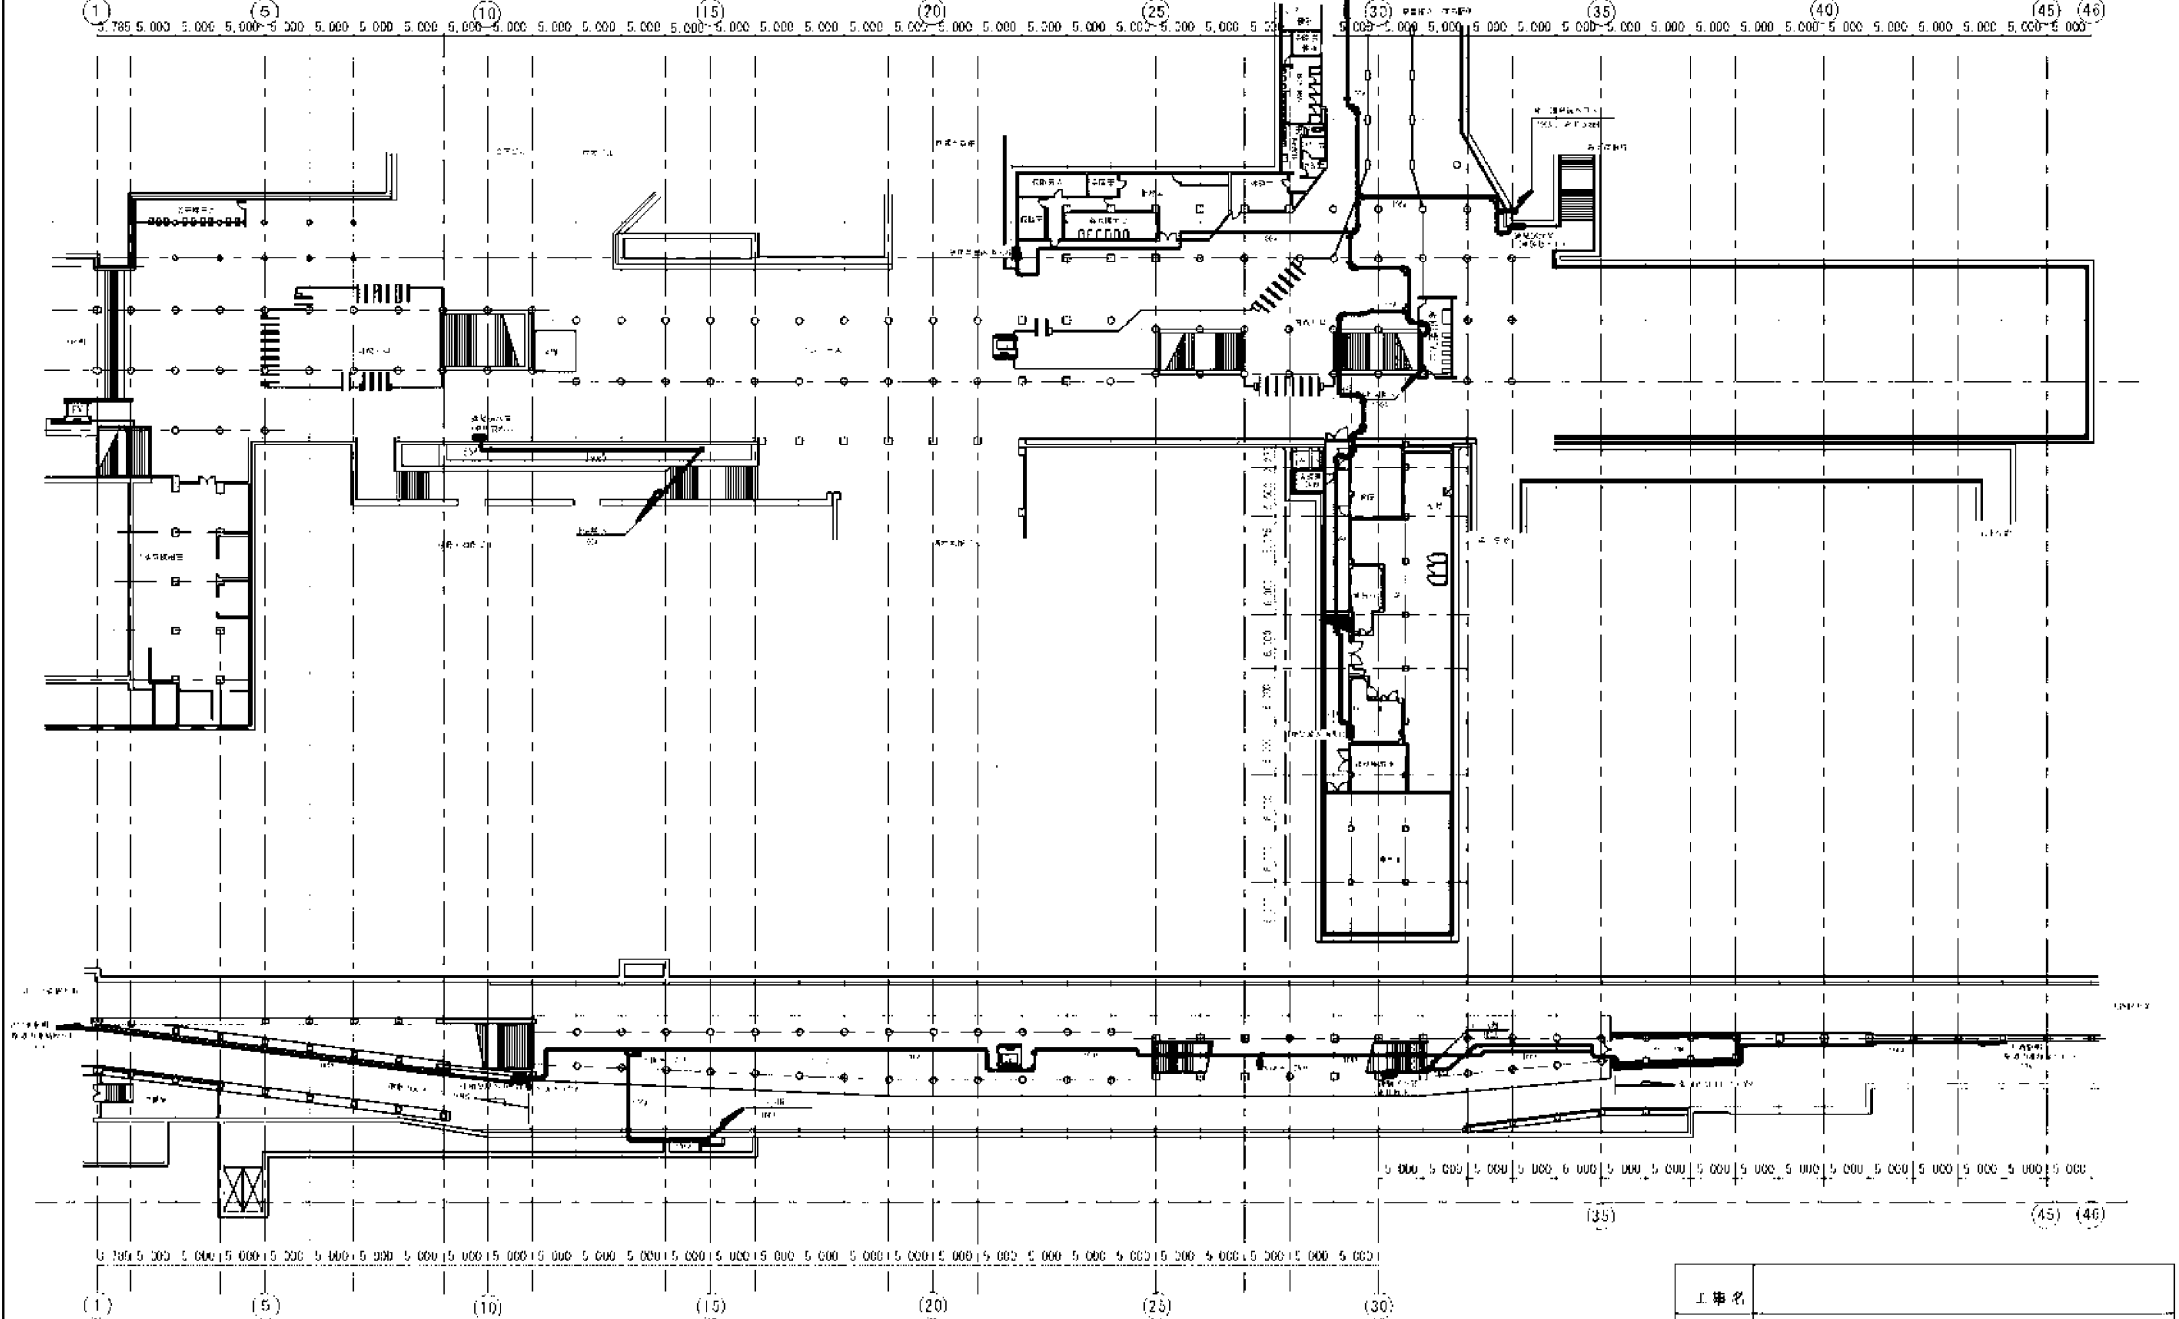


工事名			
区画名	(南) さっぽろ駅 連送配管図		
1. 期	第 二	平成 26 年 4 月 日	縮尺 1/600
	第 二	平成 26 年 4 月 日	区画
株式会社第一エンジニアリング			製図 鳥 橋

南北線さっぽろ駅連結送水配管平面図 (1/600)

(東豊線さっぽろ駅連絡通路 配管図)

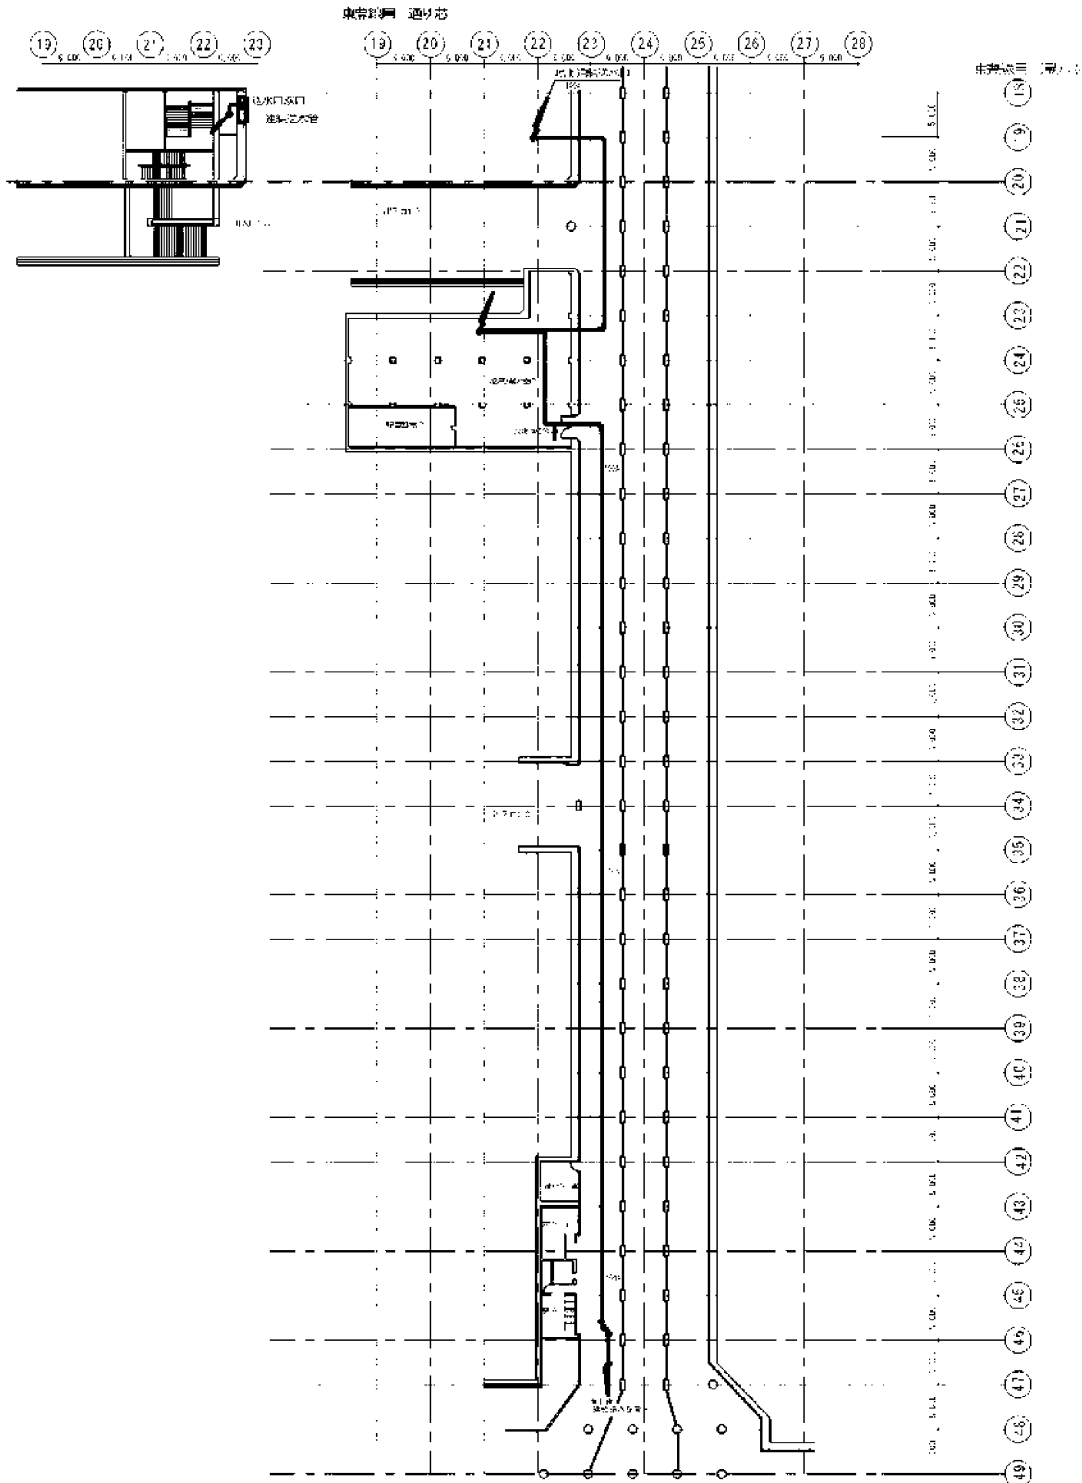

工事名				
図面名	南北線さっぽろ駅連結送水配管平面図 (1/600)			
工 期	着工	平成 26 年 4 月	日	縮尺 1/600
	竣工	平成 26 年 4 月	日	図案
株式会社第一 エン지니어リング				製図 高 橋

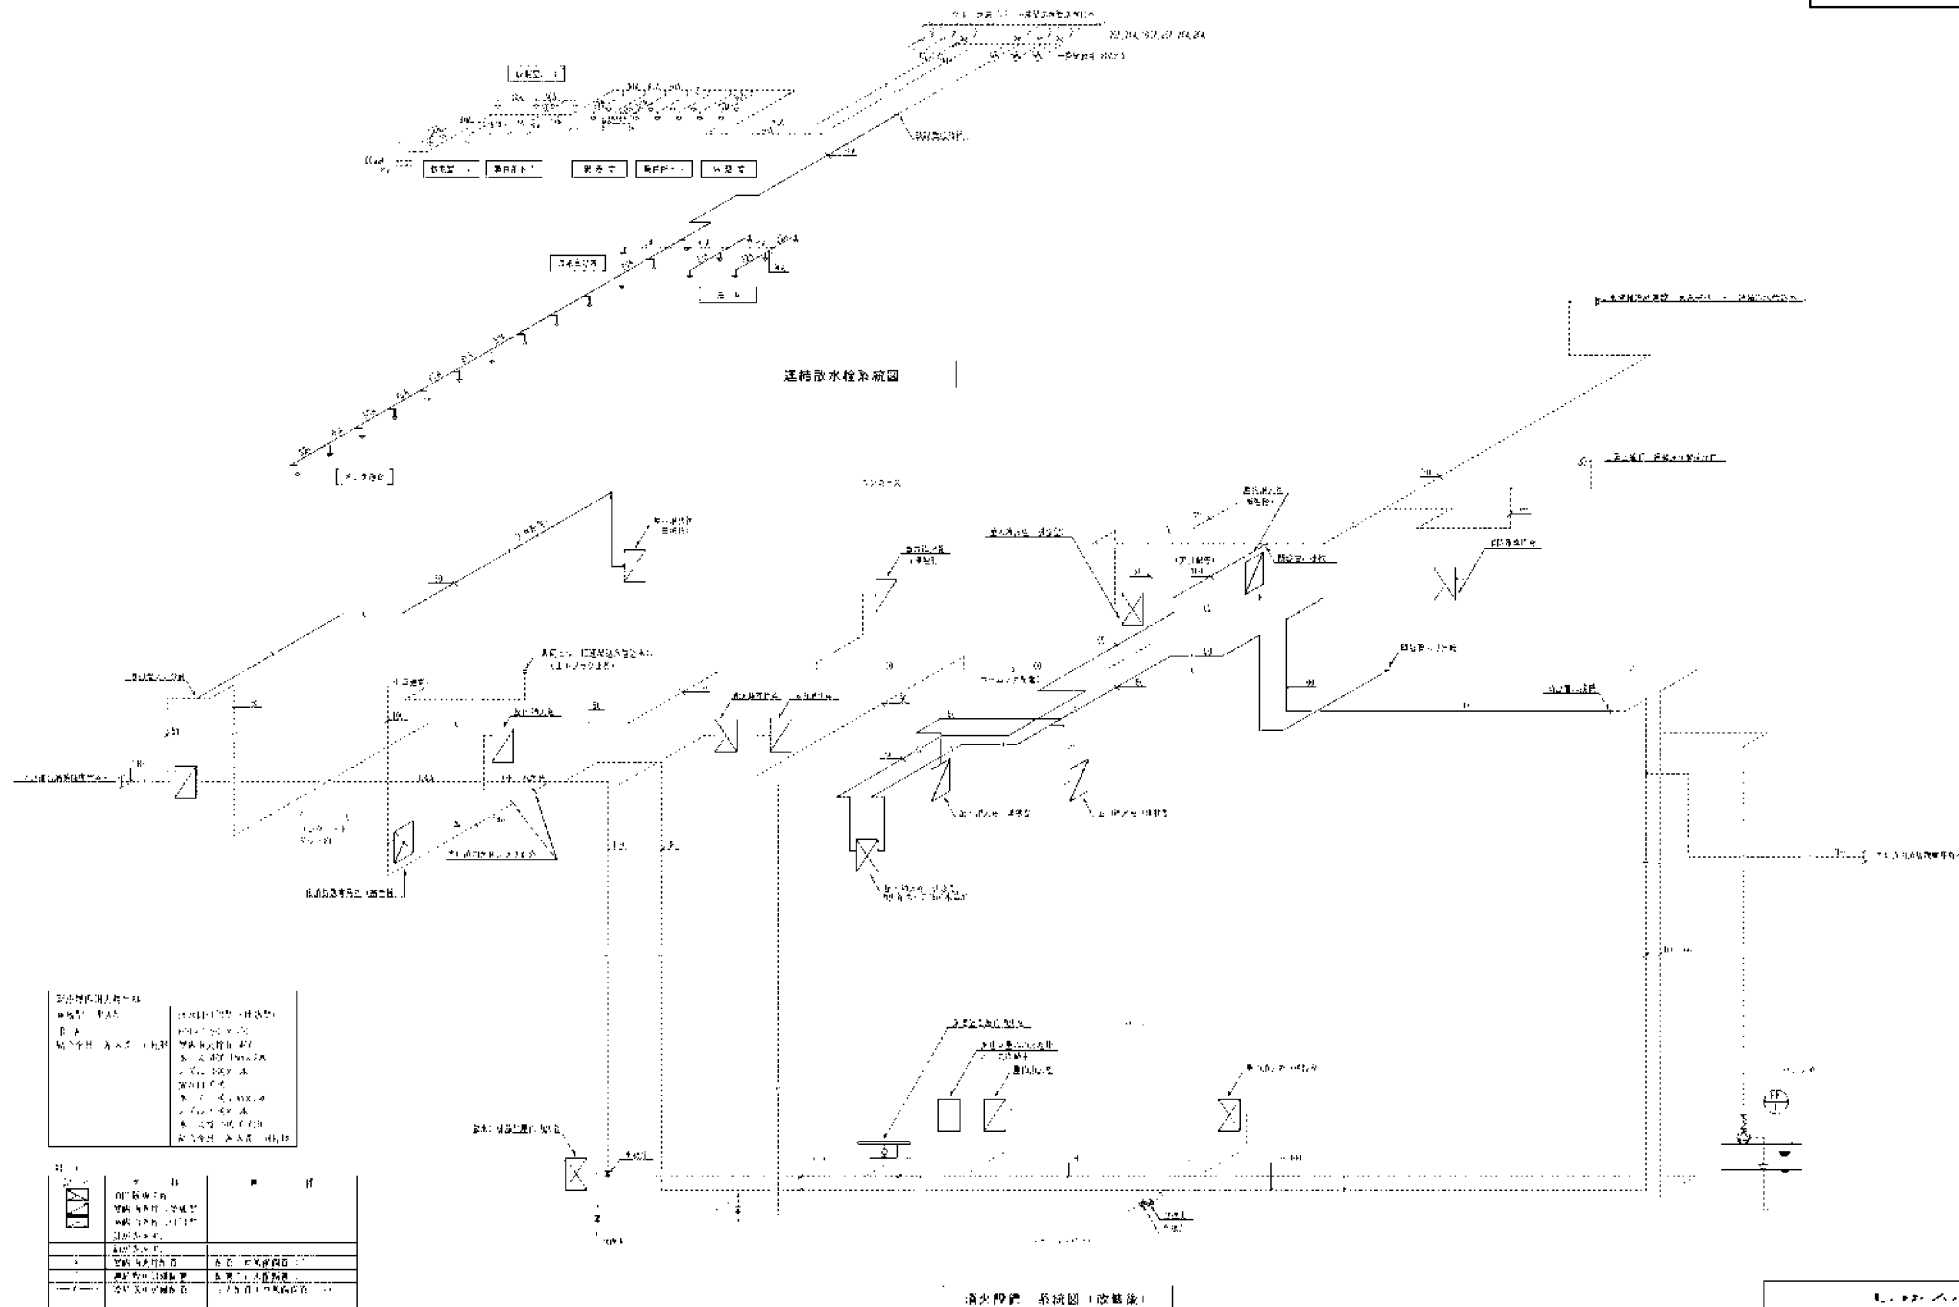


消火設備 系統圖 (改修後)

[illegible]

Architectural floor plan of the 3rd floor of the Nishikubo Station building. The plan shows a large rectangular hall with a grid system. The grid is labeled with numbers 1 through 10 along the bottom and 1 through 10 along the right side. The plan includes various rooms, corridors, and structural elements. A detailed section view is shown on the left side, and a small table is located in the bottom right corner.

項目	内容
1	エレベーター
2	エレベーター
3	エレベーター
4	エレベーター
5	エレベーター
6	エレベーター
7	エレベーター
8	エレベーター
9	エレベーター
10	エレベーター

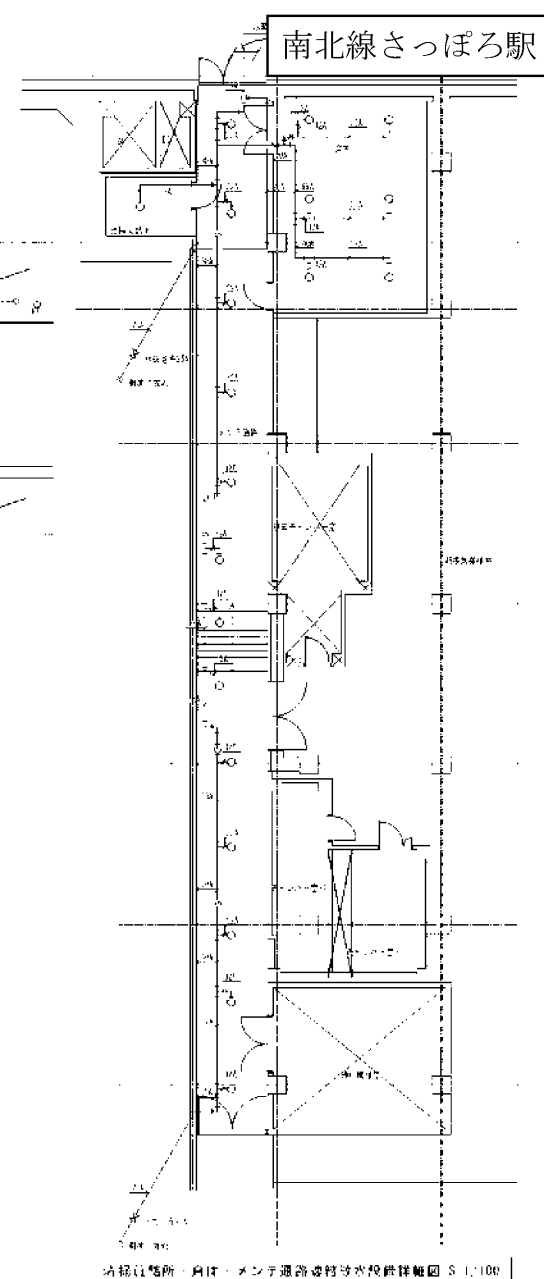


站揚直轄所、自は、モンテ通器連轄等水役無詳細図 S 1:100


姓名: 王 明 性别: 男 年龄: 35 民族: 汉	
工作单位: 某某单位	联系电话: 13800000000
电子邮箱: 123456789@163.com	身份证号: 110101199001010001

1987年10月1日，在《人民日报》发表，
“1987年10月1日，在《人民日报》发表”

番号	名称	仕様	数量
①	スプリンクラーユニット	100 ^φ × 900 ^{mm} × 60 ^{mm} × 12.5 ^{kw} (3 ^φ 420 ^v) 制御盤付	1
②	排水水槽	100 ^φ 型 減水警報装置付	1
③	流量計	900 ^φ ~ 1350 ^φ 用	1
④	専用栓 Box	500 ^φ × 400 × 230	14
⑤	自動警報弁	100 ^φ 耐腐品 圧力計 2回、排水弁付、圧力スイッチ(電送機用)	2
⑥	スプリンクラーヘッド	7L干型 72 [°] C、厨房用 150 [°] C	2
⑦	末端試動弁装置	25 ^φ 6V、オリフィス、圧力計	2
⑧	排水口	270 ^φ 壁埋込型 3連式 ステンレス製	1
⑨	"	" " ステンレス製	2
⑩	テスト栓 格納箱	400 ^φ × 700 × 220 埋込型 ステンレス製	2
⑪	"	" " " "	1
⑫	移動式H2O300角消火器	68 ^φ /95 ^φ 2 ^号 80 ^{kg} 、表露灯付 格納箱 850 × 540 × 150 ^{mm}	2
⑬	空気呼吸器	4 ^号 型 20分間用 格納箱付	2
⑭	移動式粉末消火器	薬剤 45 ^{kg} 入 蓄圧式 表露灯付 格納箱 700 × 300 × 1400 ^{mm}	63
⑮	表露灯	(別巻電具工事)	
⑯	圧力タンク	100 ^φ 型 耐腐品 圧力計、圧力スイッチ、安全弁	1

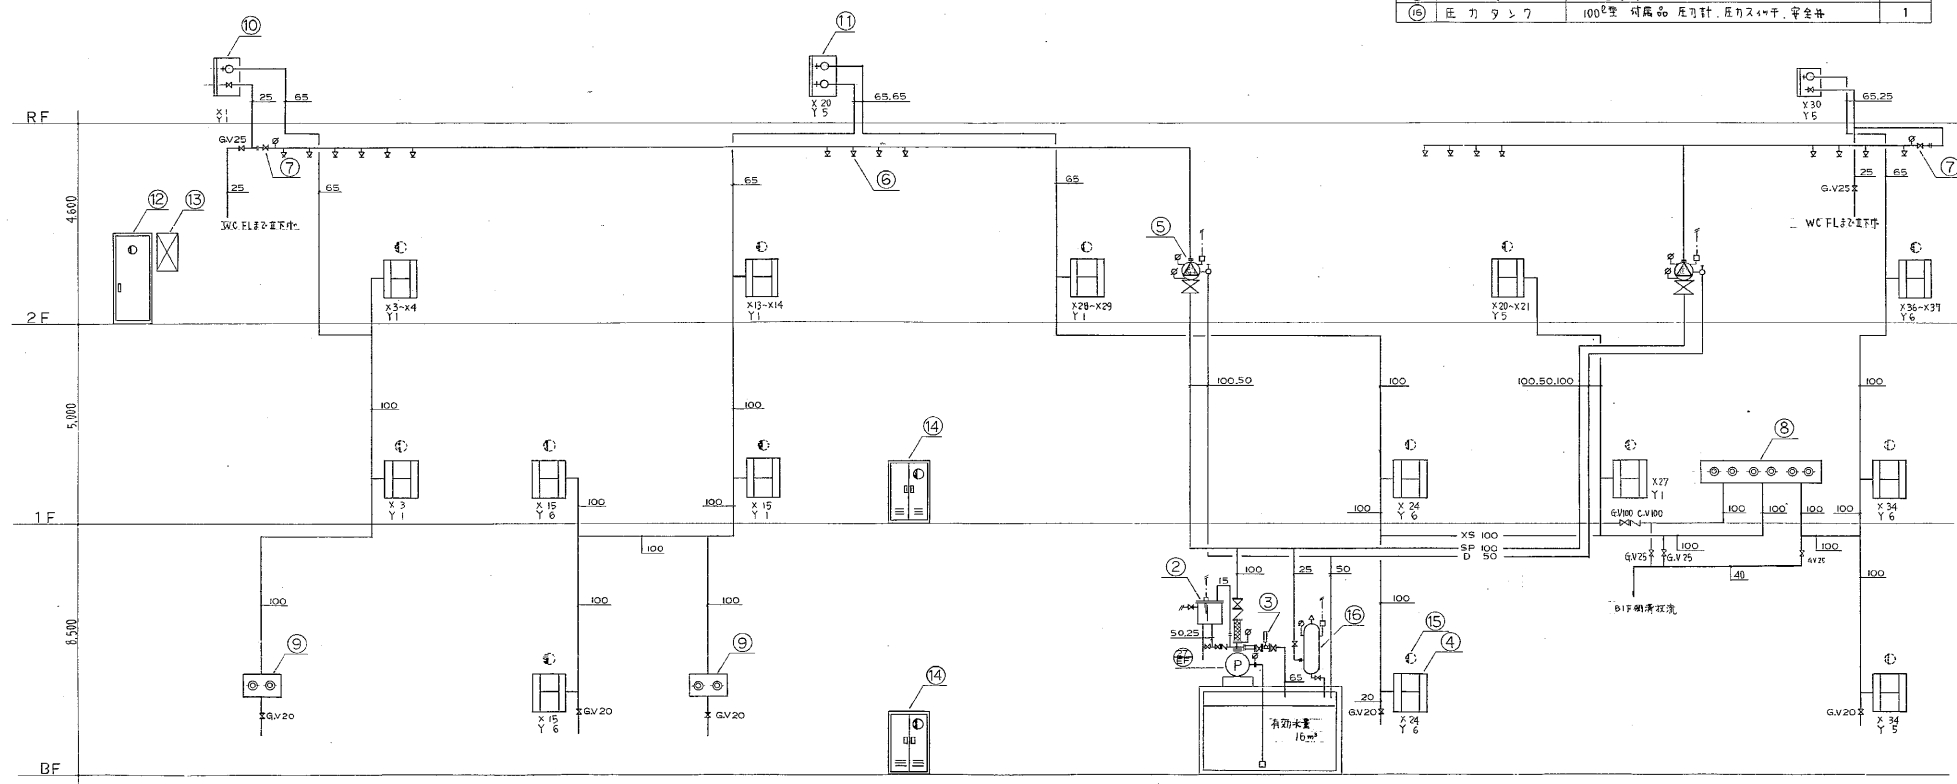


東車両基地

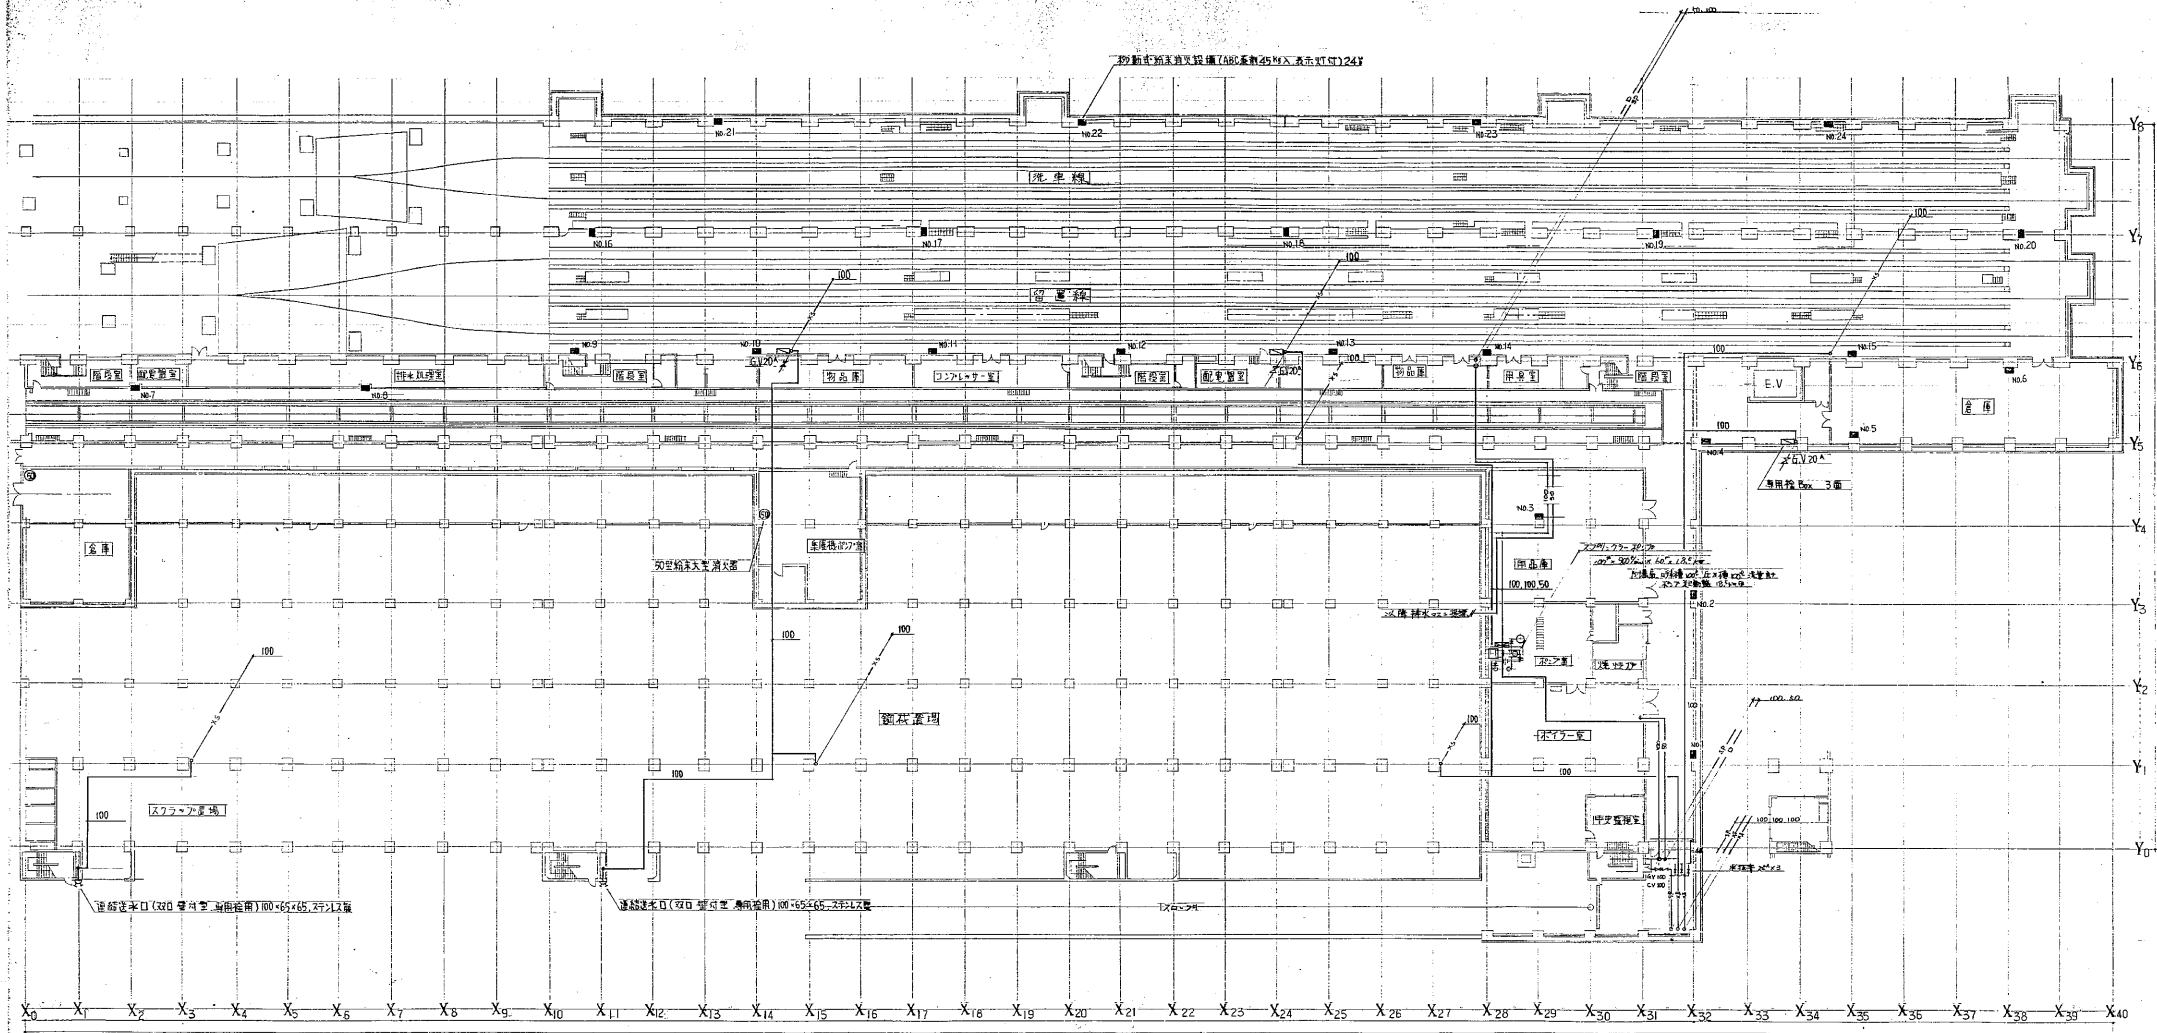


企業体代表 丸紅設備株式会社札幌支店	
(011)221-4821	
高速電車東車両基地給排水・衛生設備工事	48号図
B1 地下鉄官平面図	500
丸紅・富永・江崎・東興共同企業体	323

東車両基地

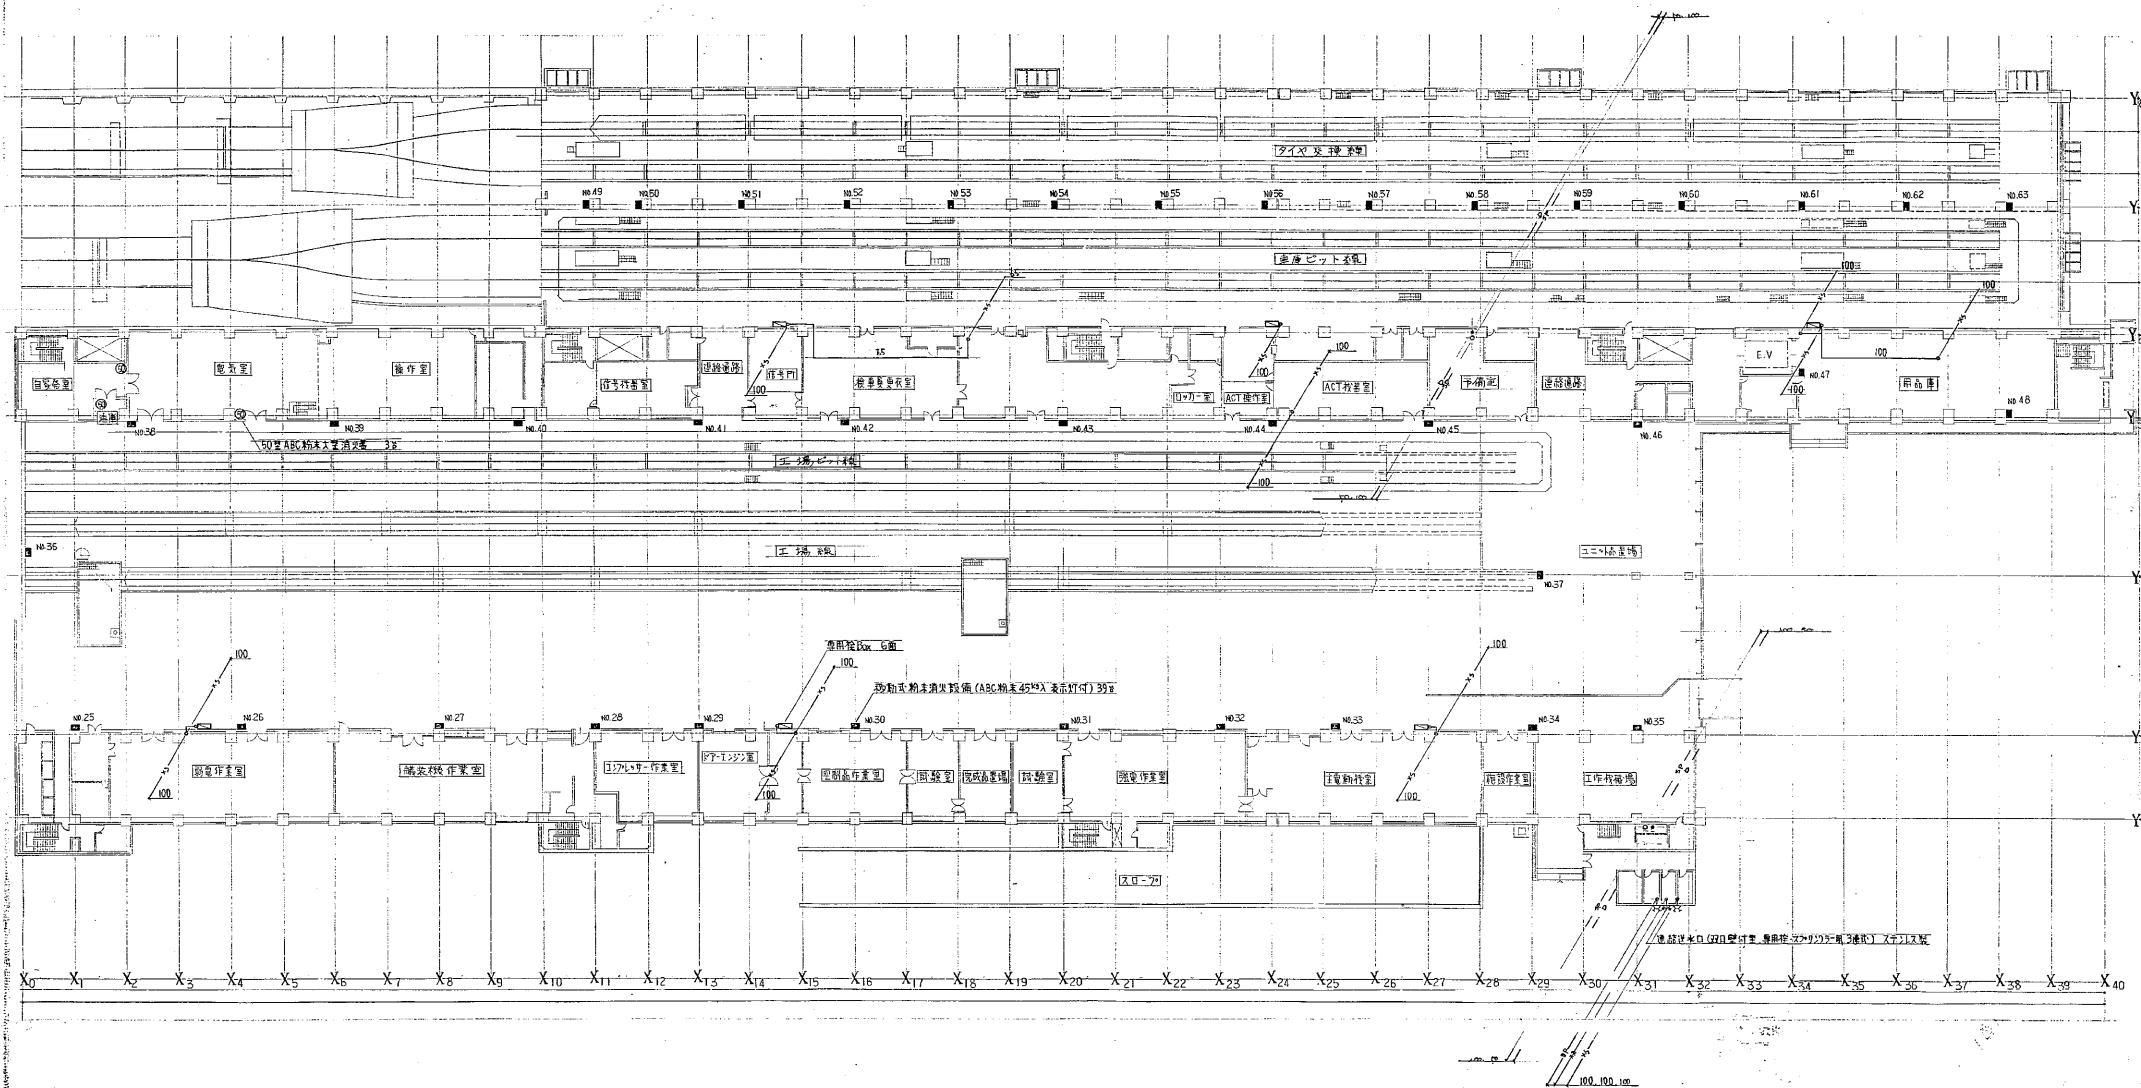


企業代表：丸紅設備株式會社札幌支店		011-221-4821	
工場名	高遠電線東京兩基地給排土・衛生設備工事	面積	49 平方型
地名	上野河川配管平田園	幅尺	300
建設期	昭和 44 年	材料	鉄筋コンクリート
竣工	丸紅・宮永・江端・東船共同企業体	坪単価	324

東車両基地

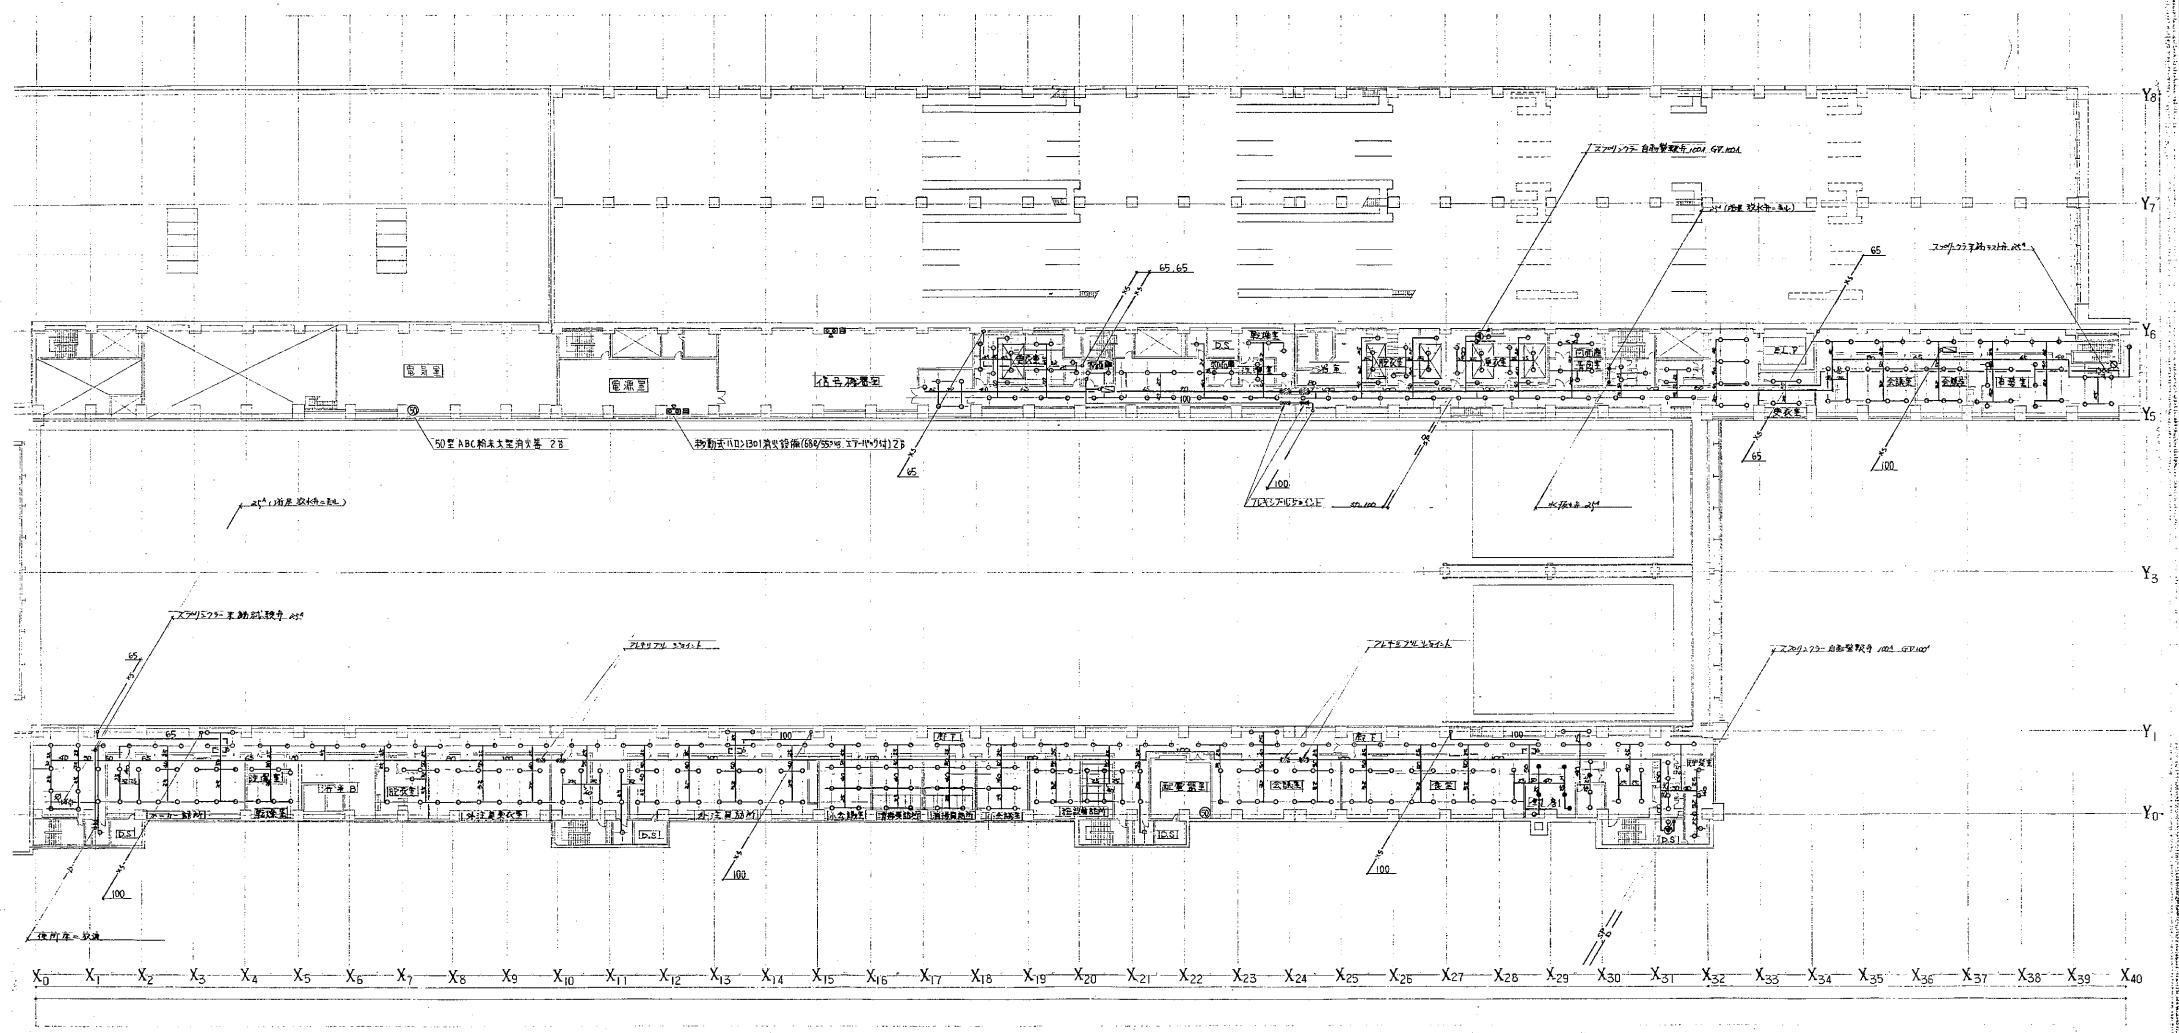


企業体代表 丸紅設備株式会社札幌支店	
011-221-1881	
工事名	高尾電車庫東側基地給排水・衛生設備工事
図面番号	50号図
図面内容	2階排水配管平面図
スケール	1/500
製図者	丸紅・富永・江端・東熱共同企業体
図面番号	325

東車両基地

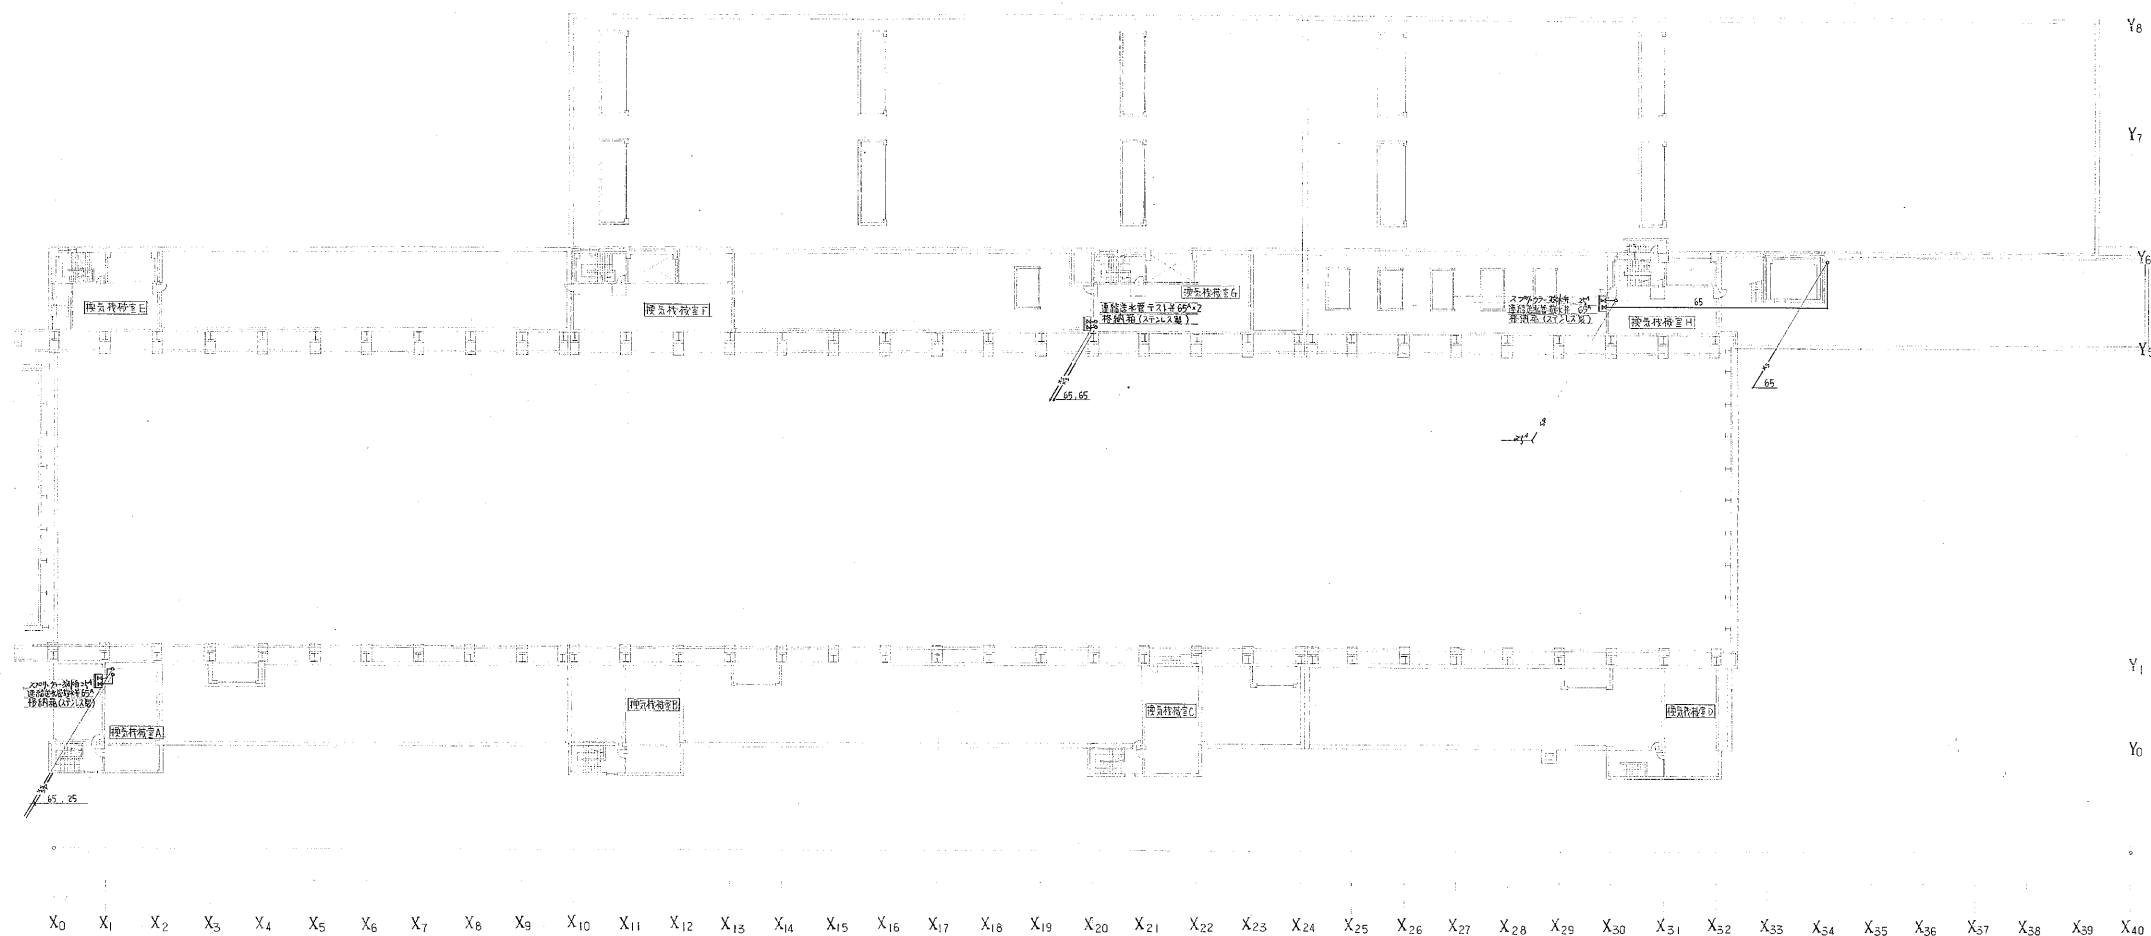


企金体代表 九紅設備株式会社札幌支店									
(011)321-4511									
主 名	高遠笹車東車両基地給排水・衛生設備工事							番 号	51号
用 意	PH階消火配管平面図							縮 尺	1/500
附 属 地	北						南		
施 工	九紅・宮永・江端・東照共同企金体							日 付	326

東車両基地

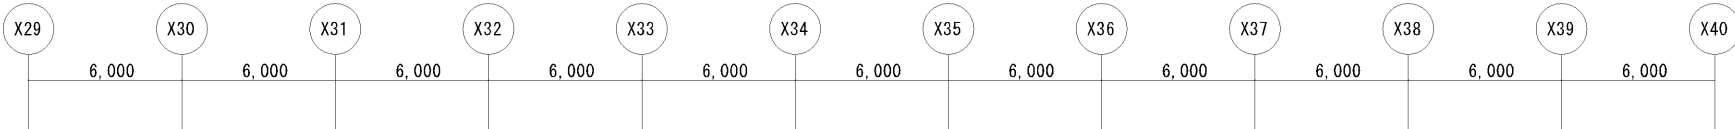

施設名：東車両基地（8系）
試験：空圧・水圧試験
配管容量：522L

：試験対象系統

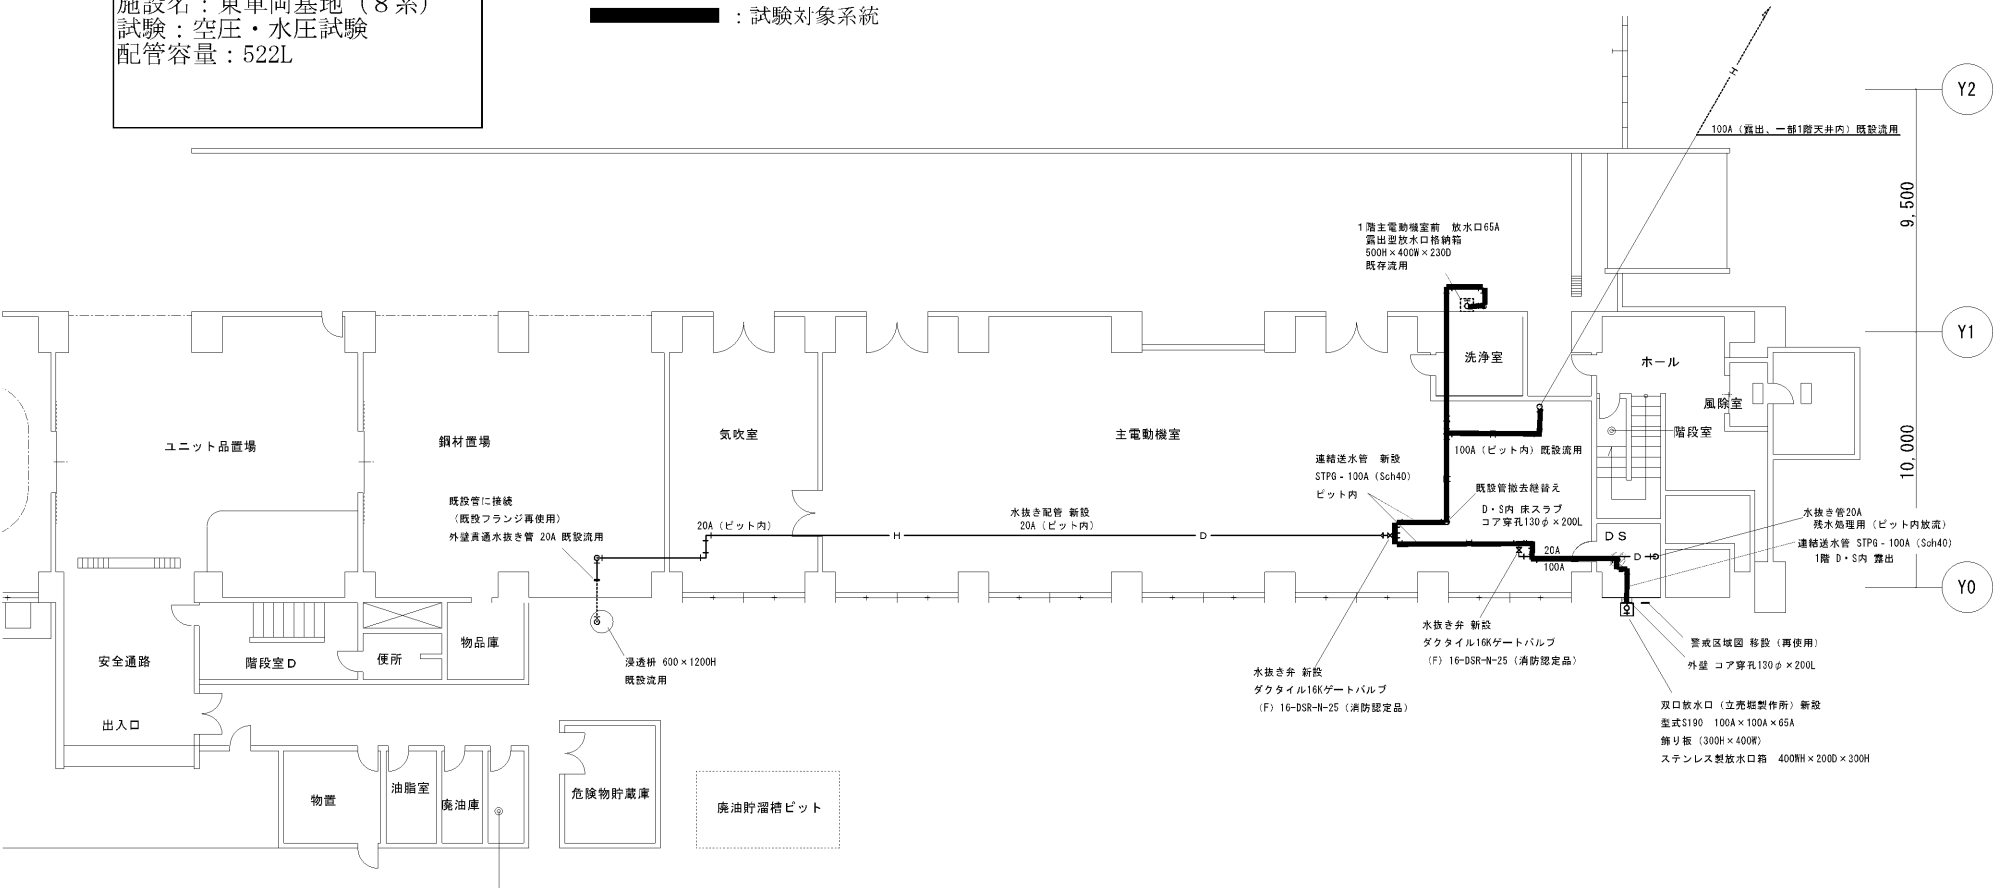

1 階 平 面 図 S=1/100

注記
— H — の太線で示した部分が新設箇所。
圧力配管用炭素鋼管STPG (Sch40)
— D — の太線で示した部分が新設箇所。
配管用炭素鋼管SGP
----- の点線で示した部分が既設配管箇所。

S S Kファシリティーズ株式会社

札幌市白石区東船場14丁目北3番31号
(011) 2-868-5000

作成年月日
2024年3月25日

図例

承認

計画


調査

工事名称
東車両基地連通送水管修繕作業
調査名称
1階連通送水管平面図（新設配管図）

縮尺
A1=1/100
A3=1/200



図面番号
06
08

東車両基地

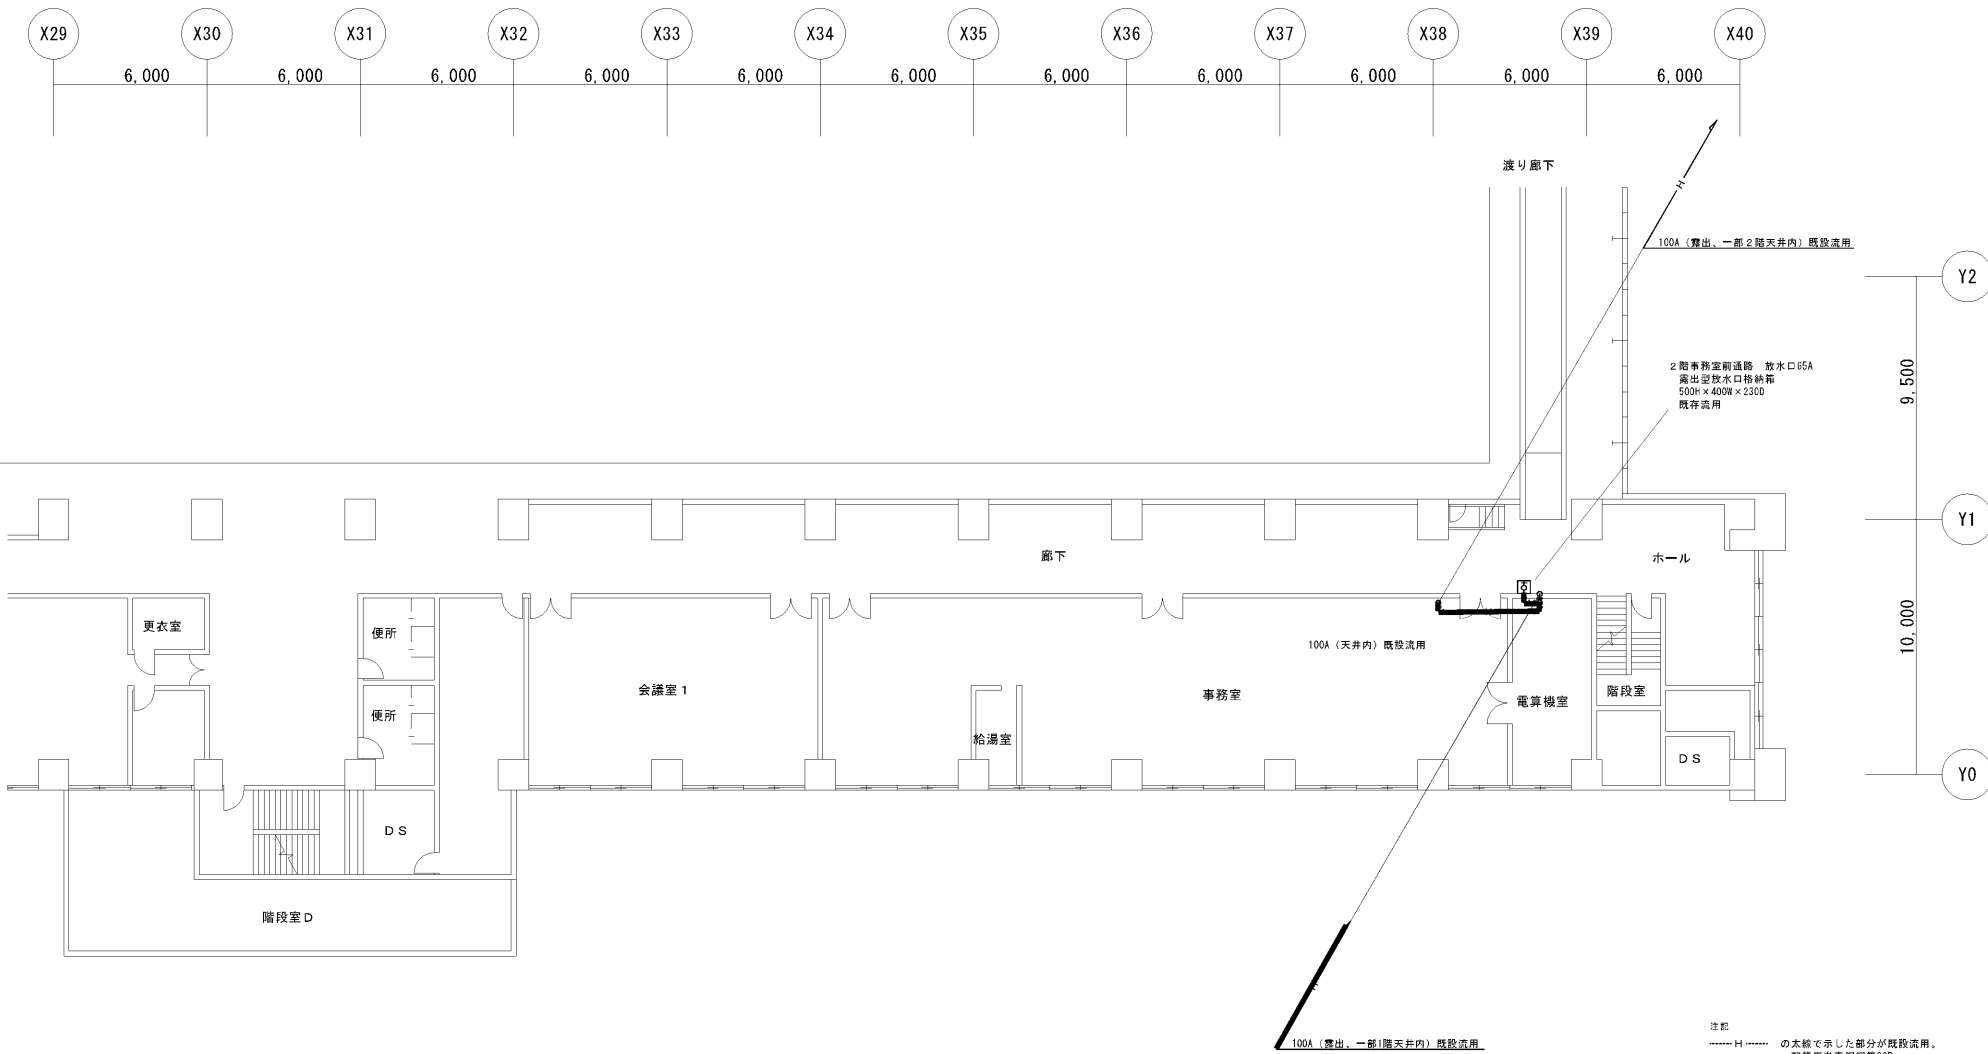

2 階 平 面 図 S=1/100


東車両基地

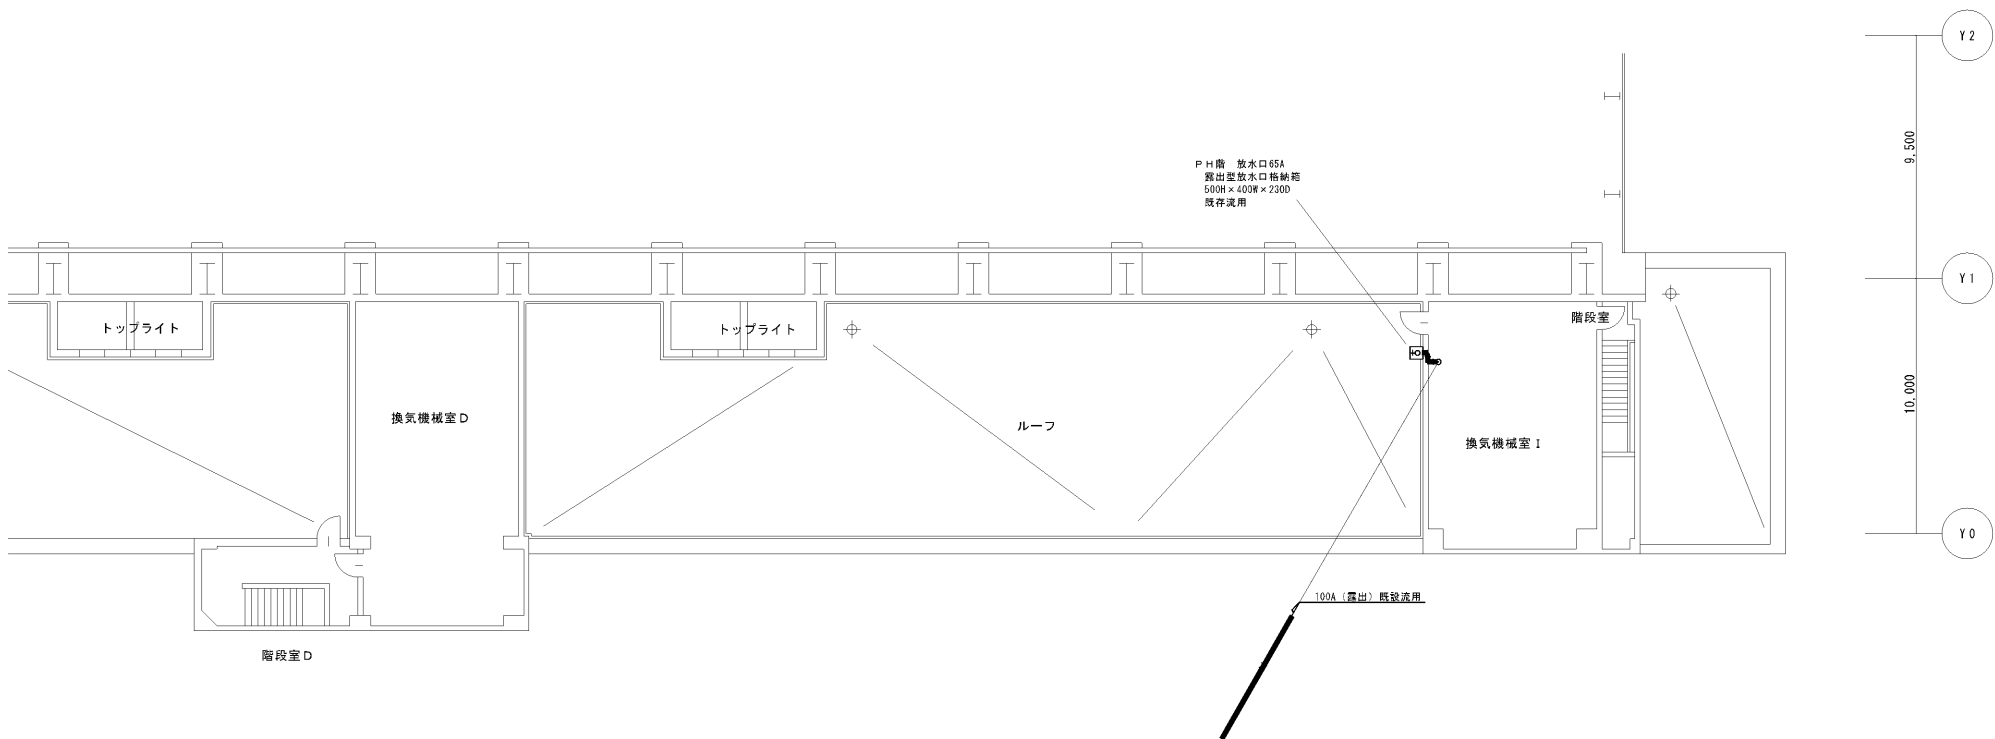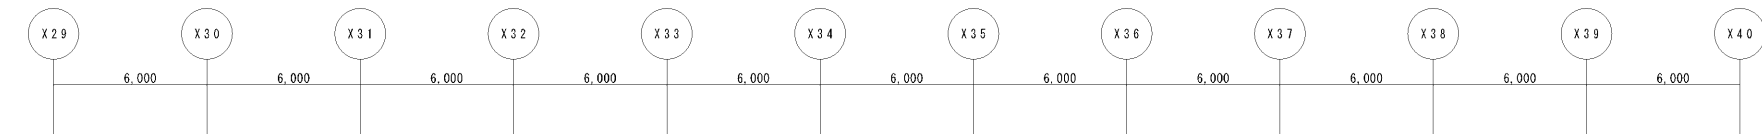

P H 階平面図 S=1/100

注記
-----H----- の太線で示した部分が既設流用。
配管用炭素鋼継手SGP

西車兩基地

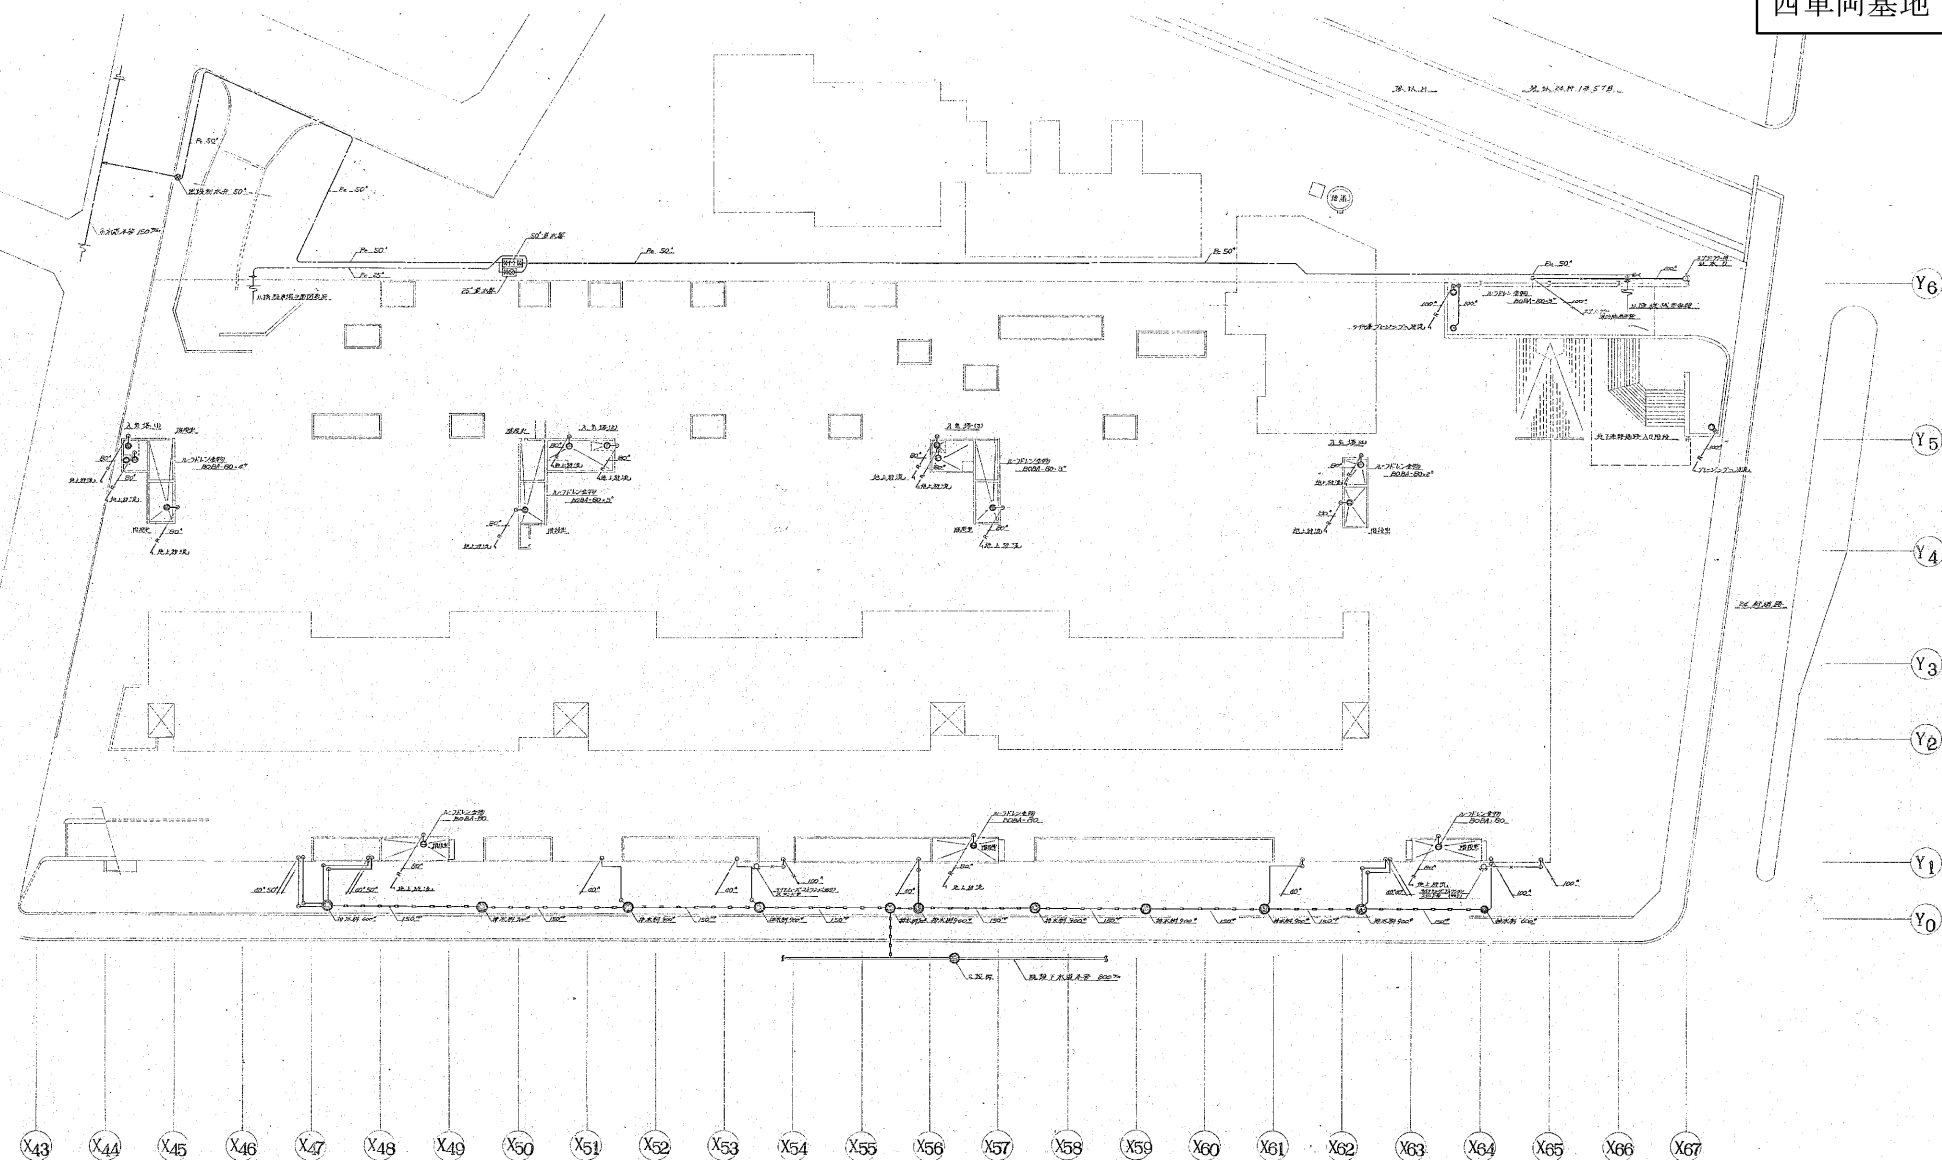

特記事項

作品名 高速電車東西線西車輻基地

縮尺 1:300

	1
--	---

担当者	
-----	--

作者:	
-----	--

1	2
---	---

100

100

7

屋 外 配 管 図 (2)

会社

1

10

10

100

2


20



丸紅設備株式会社


254

西車両基地

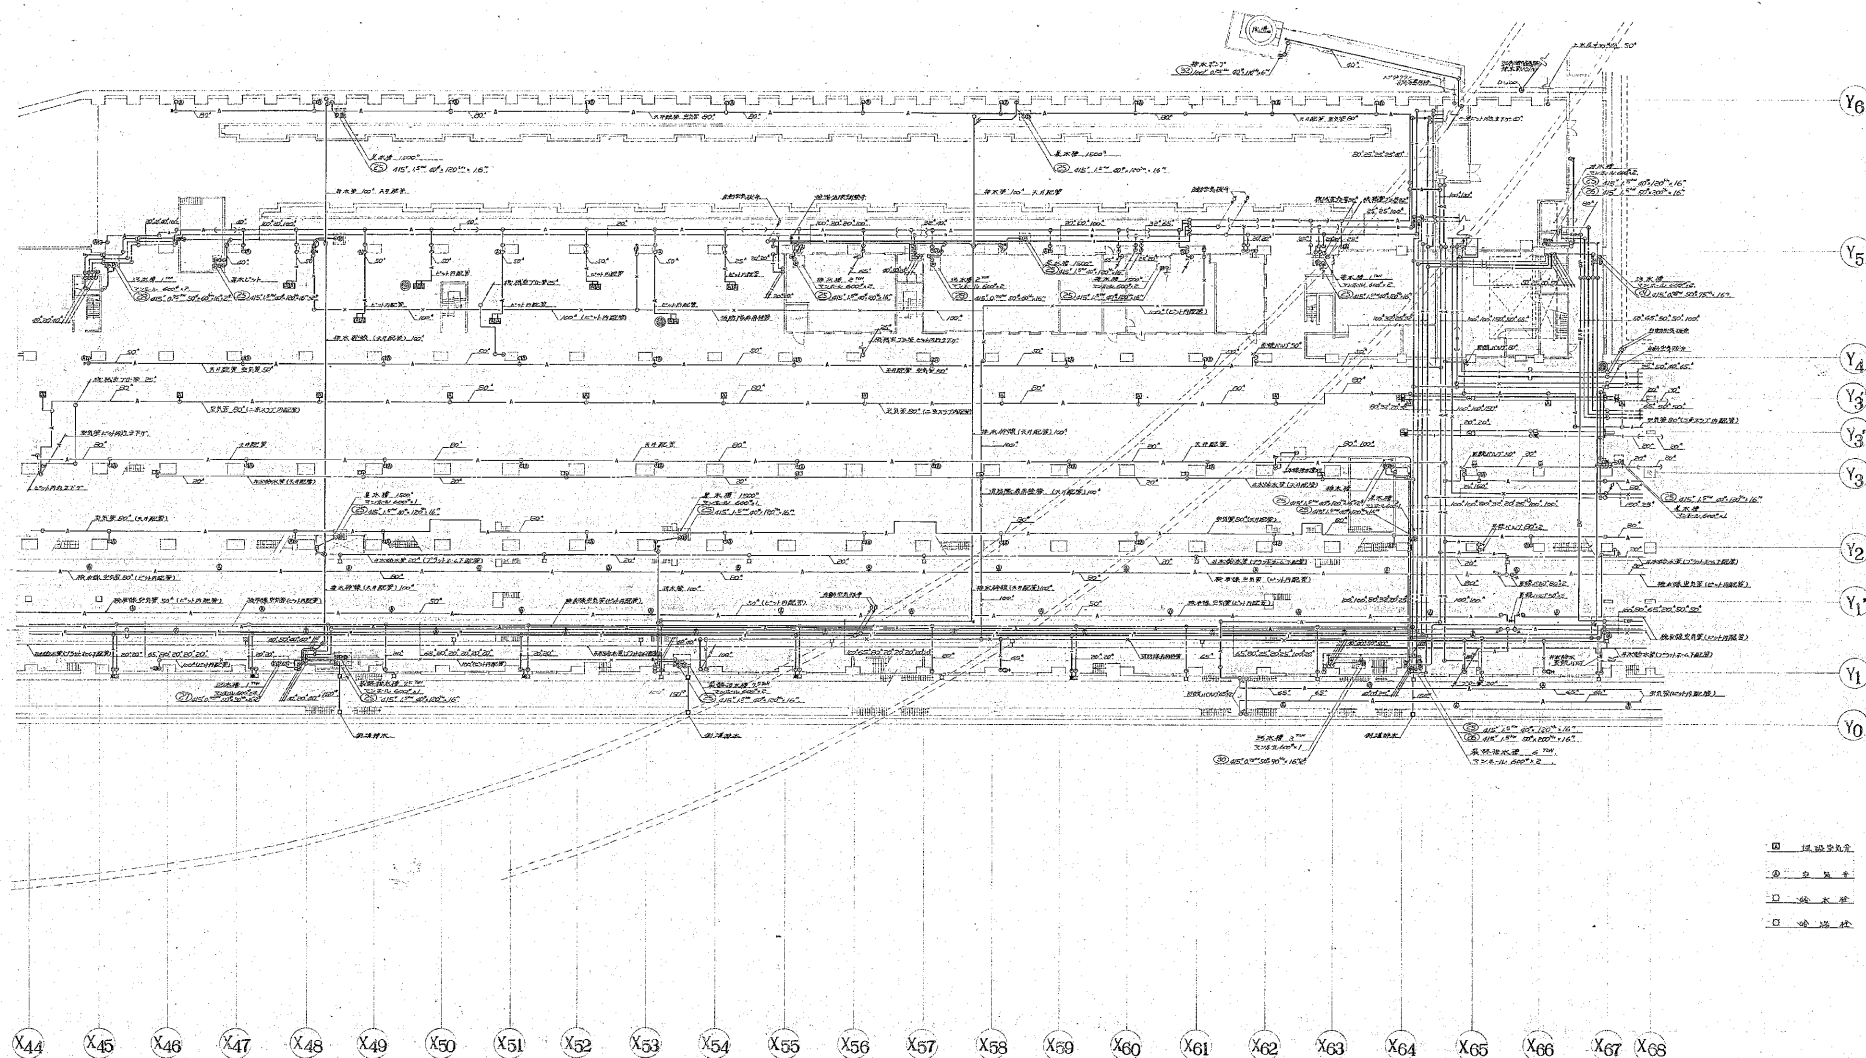

特記事項 _____ _____ _____	_____ _____ _____	_____ _____ _____	高速電車東西線西車輛基地 工場部 給排水平面図(1)	1:300 丸紅設備株式会社	10 20
---------------------------------	-------------------------	-------------------------	-------------------------------	-------------------	----------

西車両基地

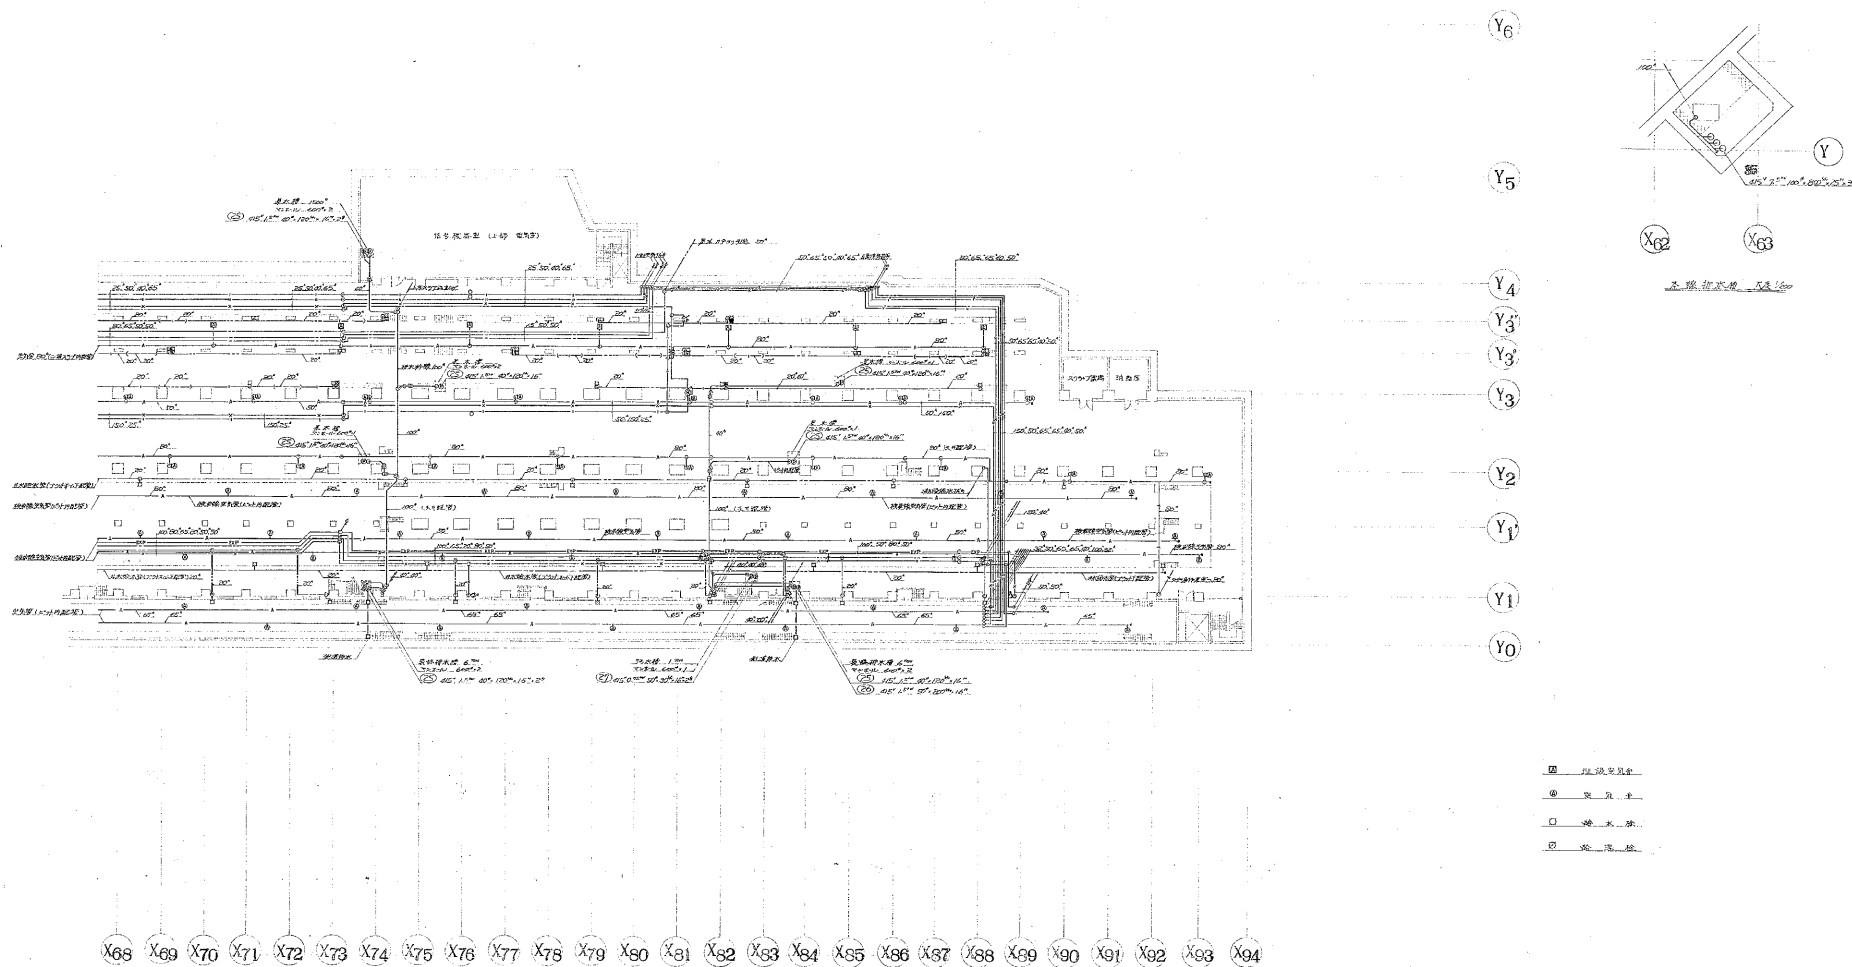[illegible]