


発進基地付帯工位置図 (美園公園) S=1:100

○ : 移植対象樹木
■ : 移設対象景石 (37個)

枠線の訂正

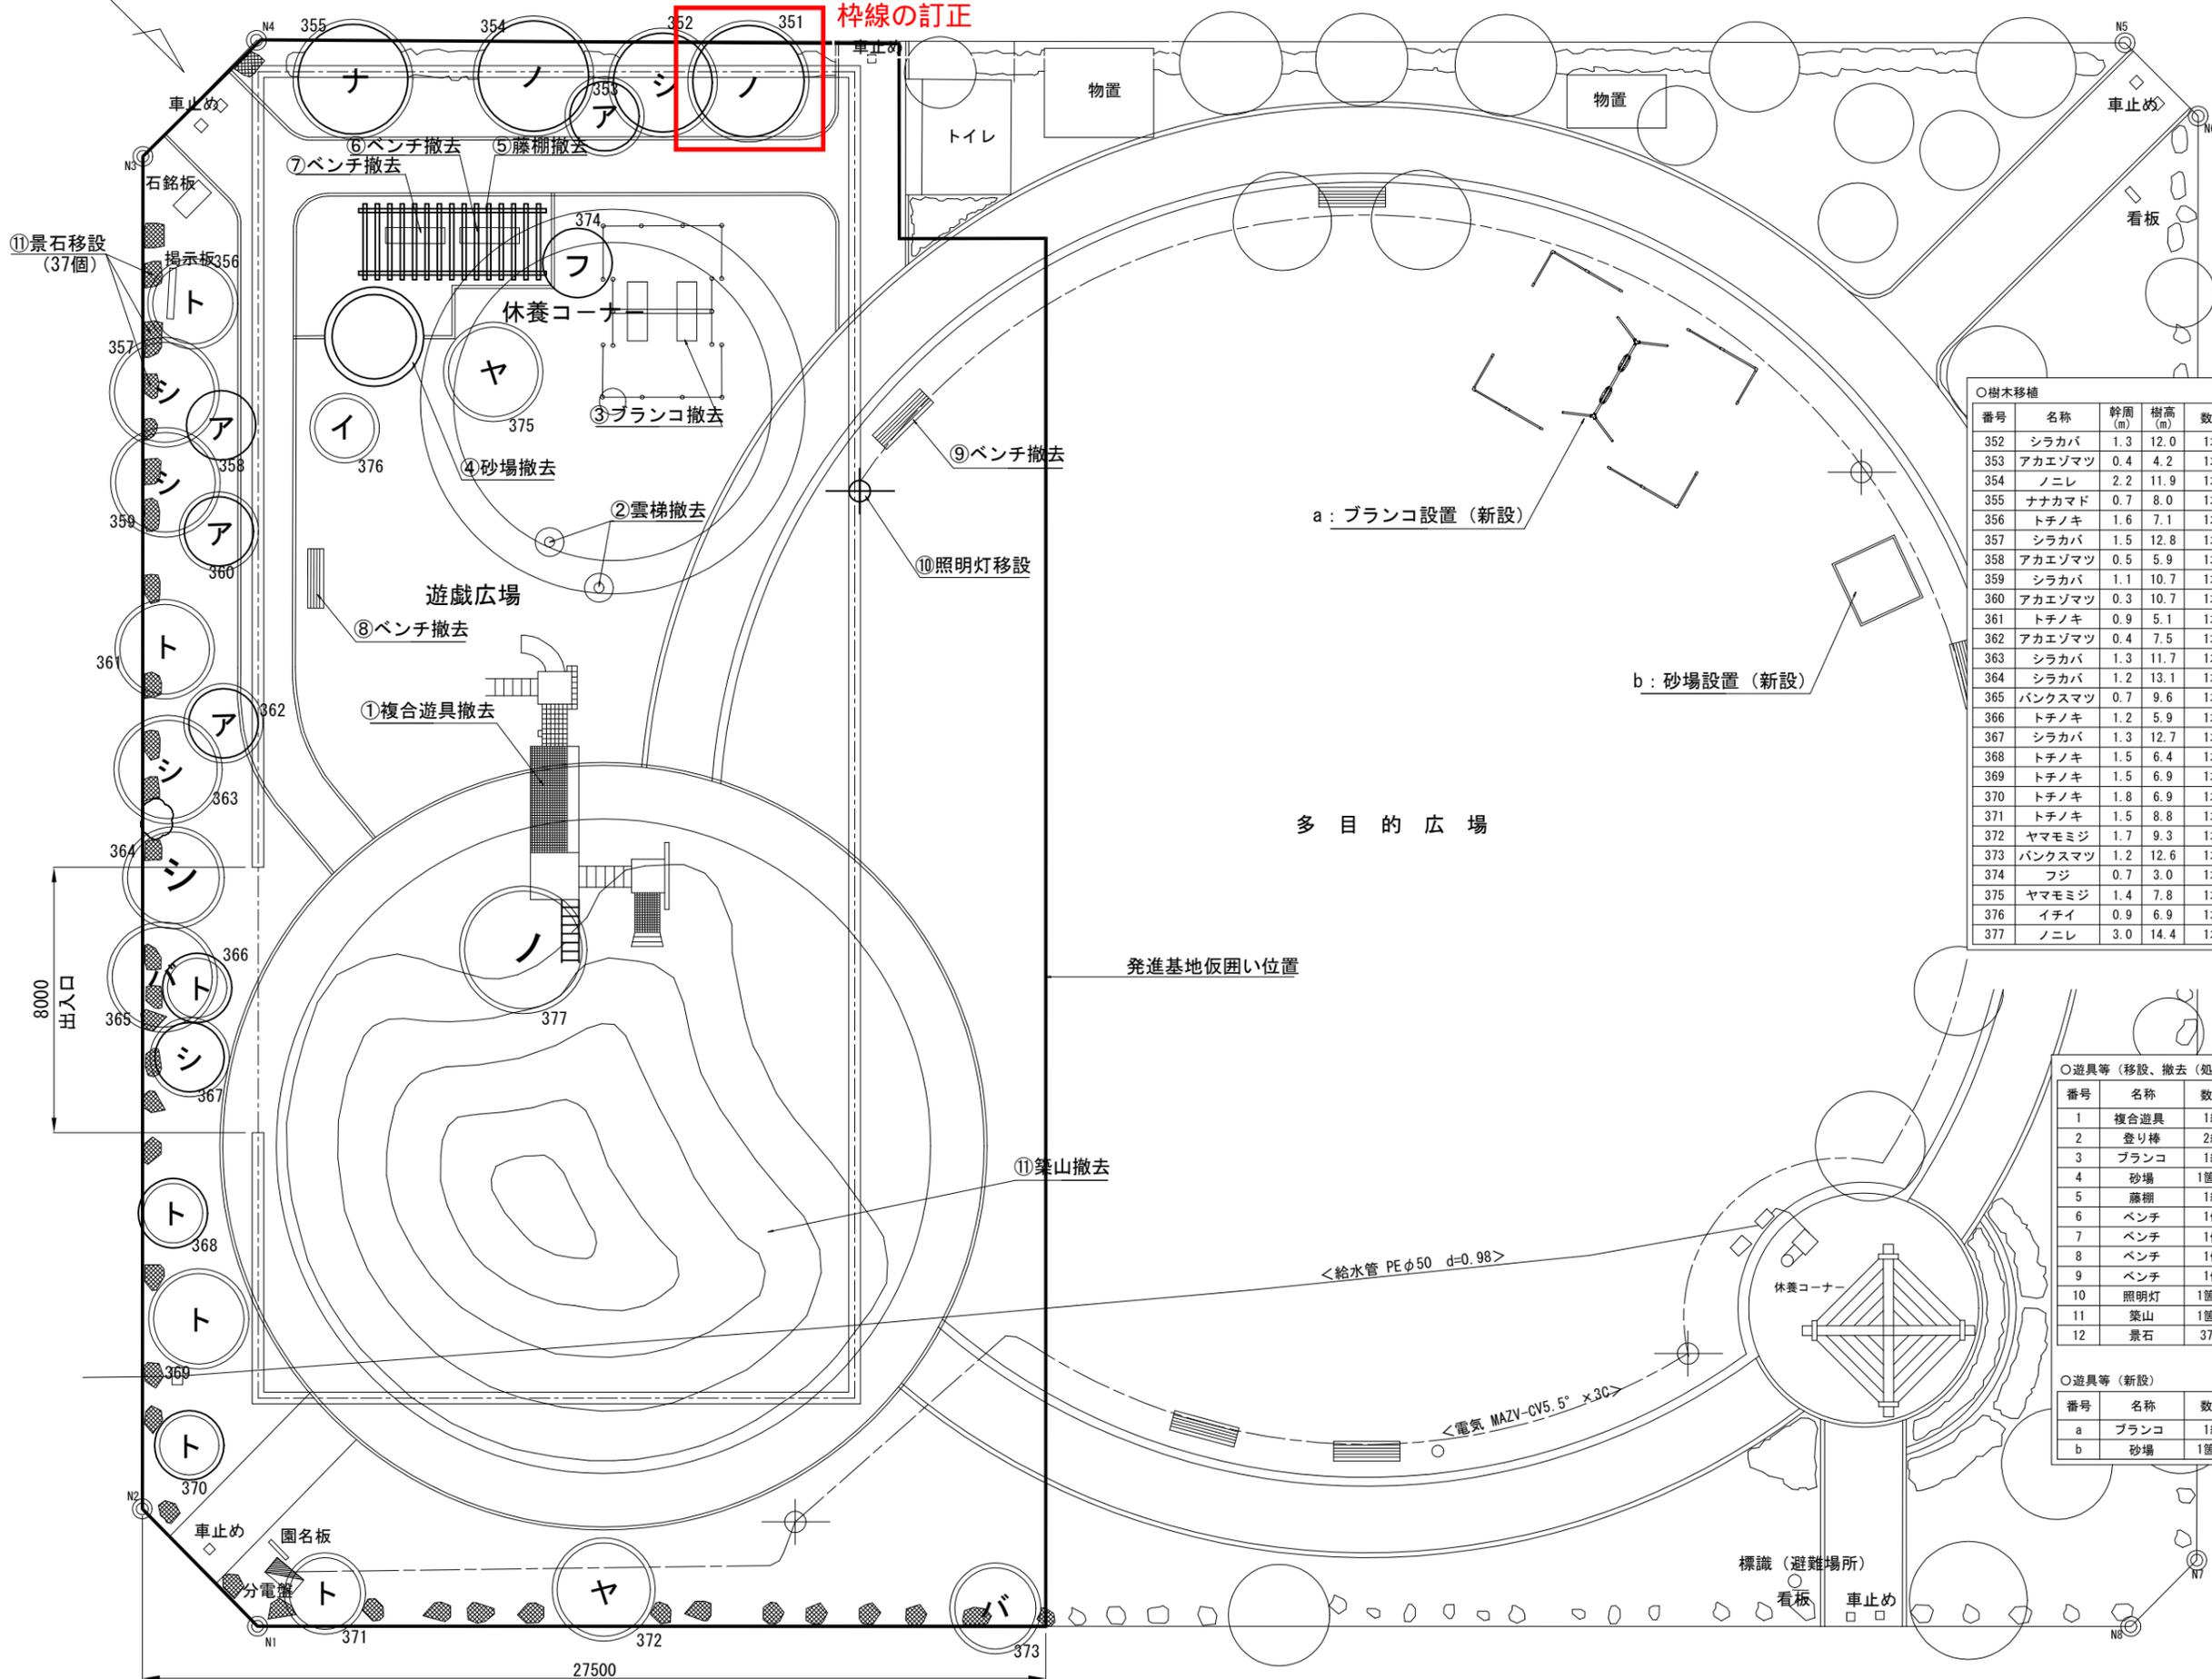

○樹木移植

番号	名称	幹周 (m)	樹高 (m)	数量	移植	備考
352	シラカバ	1.3	12.0	1本	移植	清田配水池へ移植
353	アカエゾマツ	0.4	4.2	1本	移植	"
354	ノニレ	2.2	11.9	1本	移植	"
355	ナナカマド	0.7	8.0	1本	移植	"
356	トチノキ	1.6	7.1	1本	移植	"
357	シラカバ	1.5	12.8	1本	移植	"
358	アカエゾマツ	0.5	5.9	1本	移植	"
359	シラカバ	1.1	10.7	1本	移植	"
360	アカエゾマツ	0.3	10.7	1本	移植	"
361	トチノキ	0.9	5.1	1本	移植	"
362	アカエゾマツ	0.4	7.5	1本	移植	"
363	シラカバ	1.3	11.7	1本	移植	"
364	シラカバ	1.2	13.1	1本	移植	"
365	ハンクスマツ	0.7	9.6	1本	移植	"
366	トチノキ	1.2	5.9	1本	移植	"
367	シラカバ	1.3	12.7	1本	移植	"
368	トチノキ	1.5	6.4	1本	移植	"
369	トチノキ	1.5	6.9	1本	移植	"
370	トチノキ	1.8	6.9	1本	移植	"
371	トチノキ	1.5	8.8	1本	移植	"
372	ヤマモミジ	1.7	9.3	1本	移植	"
373	ハンクスマツ	1.2	12.6	1本	移植	"
374	フジ	0.7	3.0	1本	伐採	"
375	ヤマモミジ	1.4	7.8	1本	移植	"
376	イチイ	0.9	6.9	1本	移植	"
377	ノニレ	3.0	14.4	1本	移植	"

○遊具等 (移設、撤去 (処分))

番号	名称	数量	移設	撤去	備考
1	複合遊具	1組	撤去		処分
2	登り棒	2組	撤去		"
3	ブランコ	1組	撤去		小型2人用 (本体・網) 処分
4	砂場	1箇所	撤去		円形、処分
5	藤棚	1組	撤去		処分
6	ベンチ	1個	撤去		"
7	ベンチ	1個	撤去		"
8	ベンチ	1個	撤去		"
9	ベンチ	1個	撤去		"
10	照明灯	1箇所	移設		移設
11	築山	1箇所	撤去		"
12	景石	37個	移設		清田配水池へ移植

○遊具等 (新設)

番号	名称	数量	設置	備考
a	ブランコ	1組	設置	小型2人用 (本体・網)
b	砂場	1箇所	設置	方形


凡 例

○	汚水 柵
□	雨水 柵
⊖	制水 柵
⊙	マンホール
⌒	石積 (傾)
⌒	石積 (直)
⌒	コンクリート擁壁 (傾)
⌒	コンクリート擁壁 (直)
⌒	ブロック (傾)
⌒	ブロック (直)
⌒	ブロック塀
⌒	板 塀
⌒	生 垣
⌒	金 網 柵
⌒	鉄 柵
⌒	投 光 器
⌒	照 明 灯
⌒	北 電 柱
⌒	電 話 柱
⌒	街 路 灯
⌒	消 火 栓
ア	アカエゾマツ
イ	イチイ
シ	シラカバ
ト	トチノキ
バ	ハンクスマツ
ヤ	ヤマモミジ
フ	フジ
ノ	ノニレ
ナ	ナナカマド

工事名称	平岸第1幹線整備工事 (耐震化) 美園・平岸工区 工0003
図面名称	発進基地付帯工位置図 (美園公園)
図面番号	71 / 72 枚の内 縮尺 1 : 100
札幌市水道局	

発進基地付帯工位置図 (美園公園) S=1:100

○ : 移植対象樹木
■ : 移設対象景石 (37個)

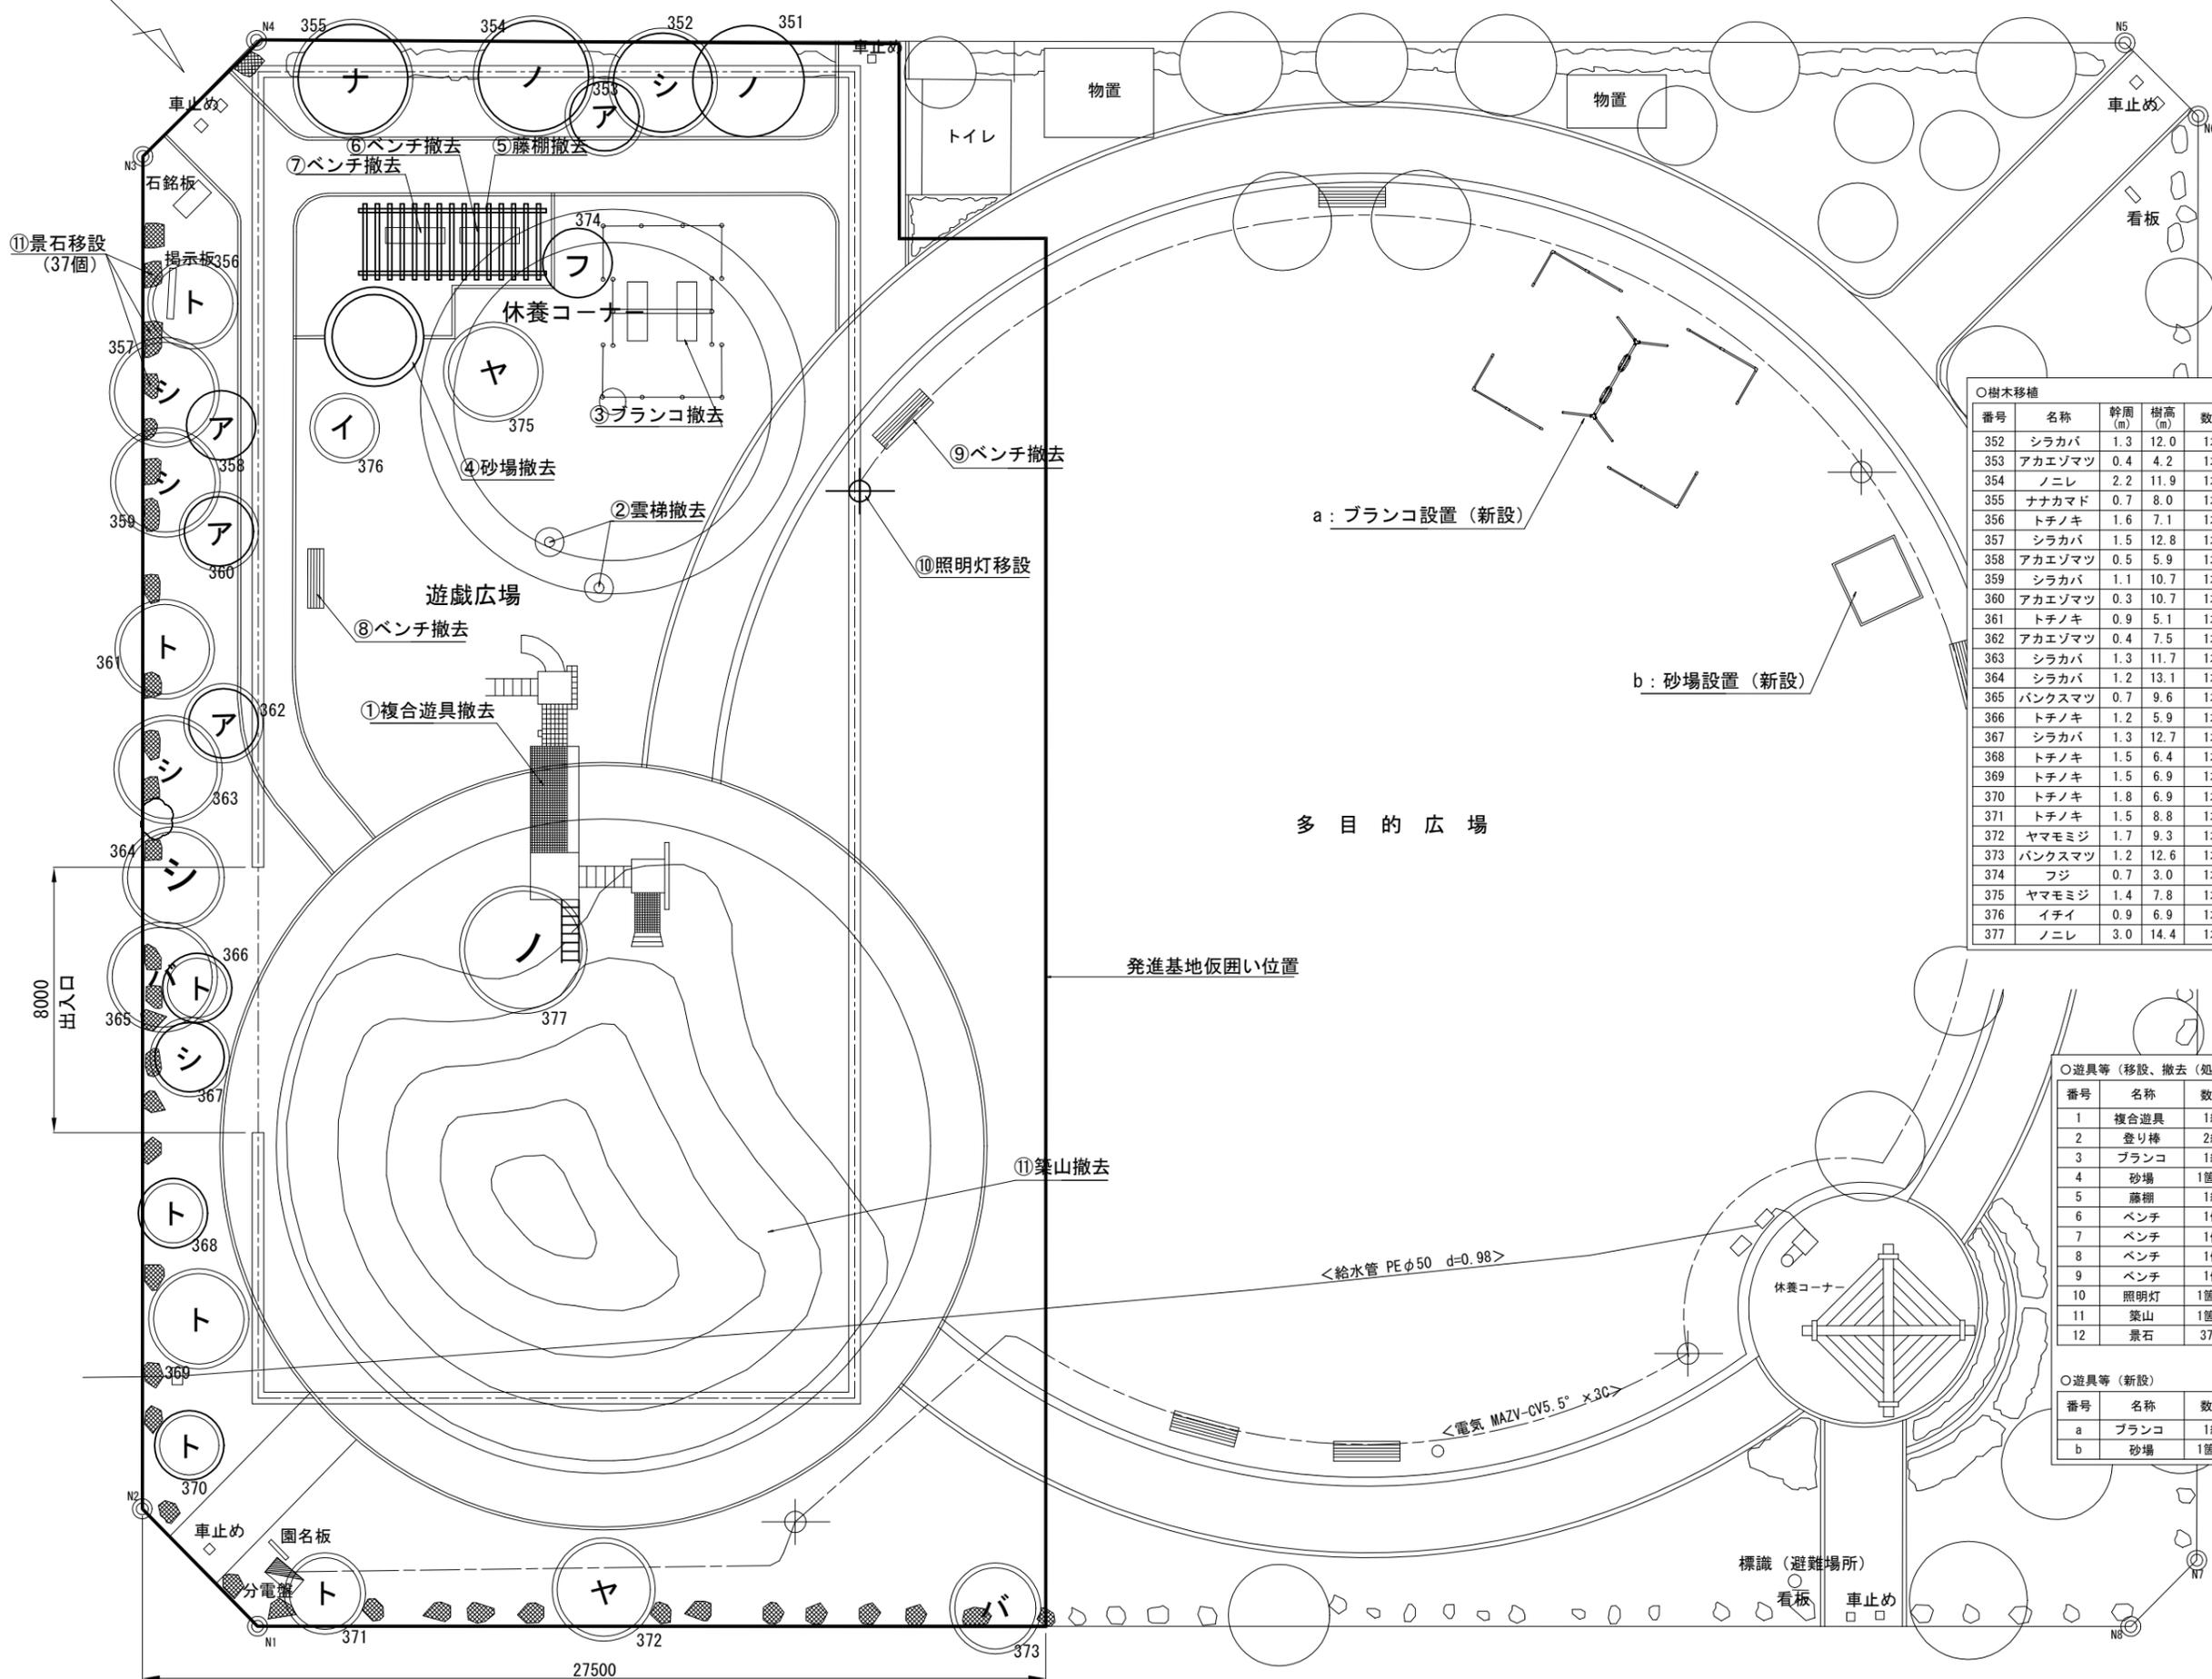

○樹木移植

番号	名称	幹周 (m)	樹高 (m)	数量	移植	備考
352	シラカバ	1.3	12.0	1本	移植	清田配水池へ移植
353	アカエゾマツ	0.4	4.2	1本	移植	"
354	ノニレ	2.2	11.9	1本	移植	"
355	ナナカマド	0.7	8.0	1本	移植	"
356	トチノキ	1.6	7.1	1本	移植	"
357	シラカバ	1.5	12.8	1本	移植	"
358	アカエゾマツ	0.5	5.9	1本	移植	"
359	シラカバ	1.1	10.7	1本	移植	"
360	アカエゾマツ	0.3	10.7	1本	移植	"
361	トチノキ	0.9	5.1	1本	移植	"
362	アカエゾマツ	0.4	7.5	1本	移植	"
363	シラカバ	1.3	11.7	1本	移植	"
364	シラカバ	1.2	13.1	1本	移植	"
365	ハンクスマツ	0.7	9.6	1本	移植	"
366	トチノキ	1.2	5.9	1本	移植	"
367	シラカバ	1.3	12.7	1本	移植	"
368	トチノキ	1.5	6.4	1本	移植	"
369	トチノキ	1.5	6.9	1本	移植	"
370	トチノキ	1.8	6.9	1本	移植	"
371	トチノキ	1.5	8.8	1本	移植	"
372	ヤマモミジ	1.7	9.3	1本	移植	"
373	ハンクスマツ	1.2	12.6	1本	移植	"
374	フジ	0.7	3.0	1本	伐採	"
375	ヤマモミジ	1.4	7.8	1本	移植	"
376	イチイ	0.9	6.9	1本	移植	"
377	ノニレ	3.0	14.4	1本	移植	"

○遊具等 (移設、撤去 (処分))

番号	名称	数量	移設	撤去	備考
1	複合遊具	1組	撤去		処分
2	登り棒	2組	撤去		"
3	ブランコ	1組	撤去		小型2人用 (本体・網) 処分
4	砂場	1箇所	撤去		円形、処分
5	藤棚	1組	撤去		処分
6	ベンチ	1個	撤去		"
7	ベンチ	1個	撤去		"
8	ベンチ	1個	撤去		"
9	ベンチ	1個	撤去		"
10	照明灯	1箇所	移設		移設
11	築山	1箇所	撤去		"
12	景石	37個	移設		清田配水池へ移植

○遊具等 (新設)

番号	名称	数量	設置	備考
a	ブランコ	1組	設置	小型2人用 (本体・網)
b	砂場	1箇所	設置	方形

凡 例

○	汚水 柵
□	雨水 柵
⊖	制水 柵
Ⓜ	マンホール
⌒	石積 (傾)
⌒	石積 (直)
⌒	コンクリート擁壁 (傾)
⌒	コンクリート擁壁 (直)
⌒	ブロック (傾)
⌒	ブロック (直)
⌒	ブロック塀
⌒	板 塀
⌒	生 垣
⌒	金 網 柵
⌒	鉄 柵
⌒	投 光 器
⌒	照 明 灯
⌒	北 電 柱
⌒	電 話 柱
⌒	街 路 灯
⌒	消 火 栓
ア	アカエゾマツ
イ	イチイ
シ	シラカバ
ト	トチノキ
バ	ハンクスマツ
ヤ	ヤマモミジ
フ	フジ
ノ	ノニレ
ナ	ナカマド

工事名称	平岸第1幹線整備工事 (耐震化) 美園・平岸工区 工0003
図面名称	発進基地付帯工位置図 (美園公園)
図面番号	71 / 72 枚の内 縮尺 1 : 100
札幌市水道局	